


PERFIL ALAMEDA COMERCIAL #2  
ESC\_\_\_\_\_1:100

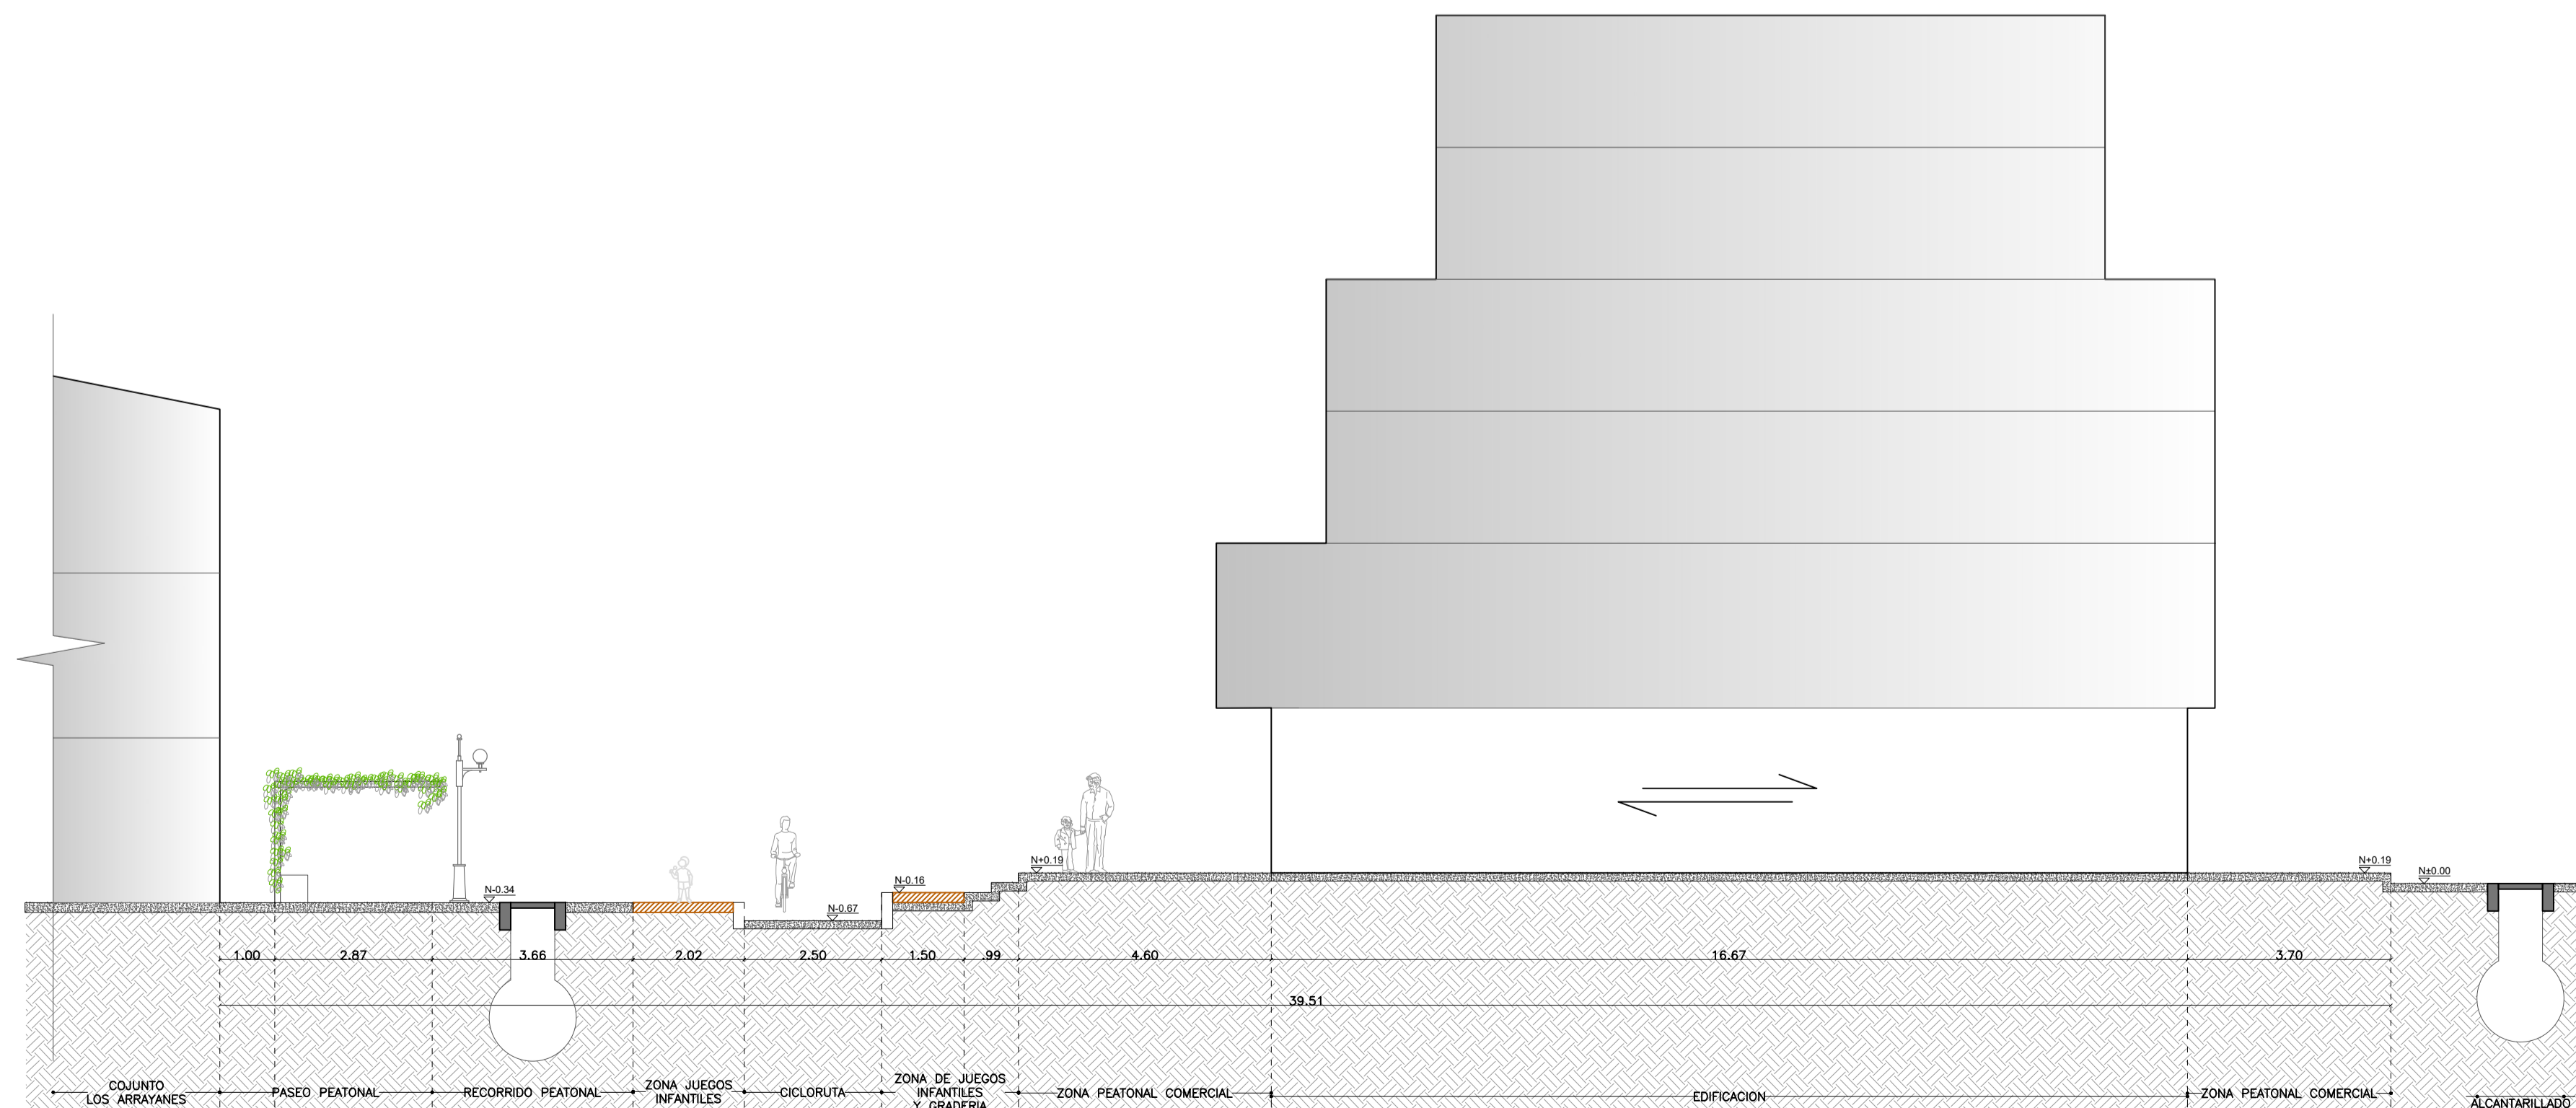

PERFIL ALAMEDA COMERCIAL #3  
ESC\_\_\_\_\_1:100



UNIVERSIDAD  
La Gran Colombia

FACULTAD DE  
ARQUITECTURA

ESTUDIANTE:

MARIA ALEJANDRA  
CONTRERAS  
JOHN ALEJANDRO  
SANCHEZ

PROYECTO:

PARQUE CARBONELLI  
PTG



DOCENTE:

OMAR DAVID LA TORRE

CONTIENE:  
PERFILES URBANOS

- PERFIL EN ALAMEDA COMERCIAL CORTE C-C
- PERFIL EN ALAMEDA COMERCIAL CORTE A-A

LOCALIZACION:



REFERENCIAS:

Plantas entregados por:  
MARIA ALEJANDRA CONTRERAS  
ALEJANDRO SANCHEZ

ESCALA:

INDICADA

ARCHIVO:

general.dwg

FECHA:

MAYO  
DE  
2019

FECHA COPIA:

00/00/00

OBSERVACIONES: