

C3

Profundización



Nivel: IX - X

BOOK DE PLANOS

Versión: 4.0

CURSO PROYECTO DE GRADO OPCIÓN ÉNFASIS

APELLIDOS CARREÑO DÍAZ


NOMBRE KAREN LORENA

CÓDIGO 1020778440

PERIODO ACÁDEMICO 2026-1S



FACULTAD DE
ARQUITECTURA

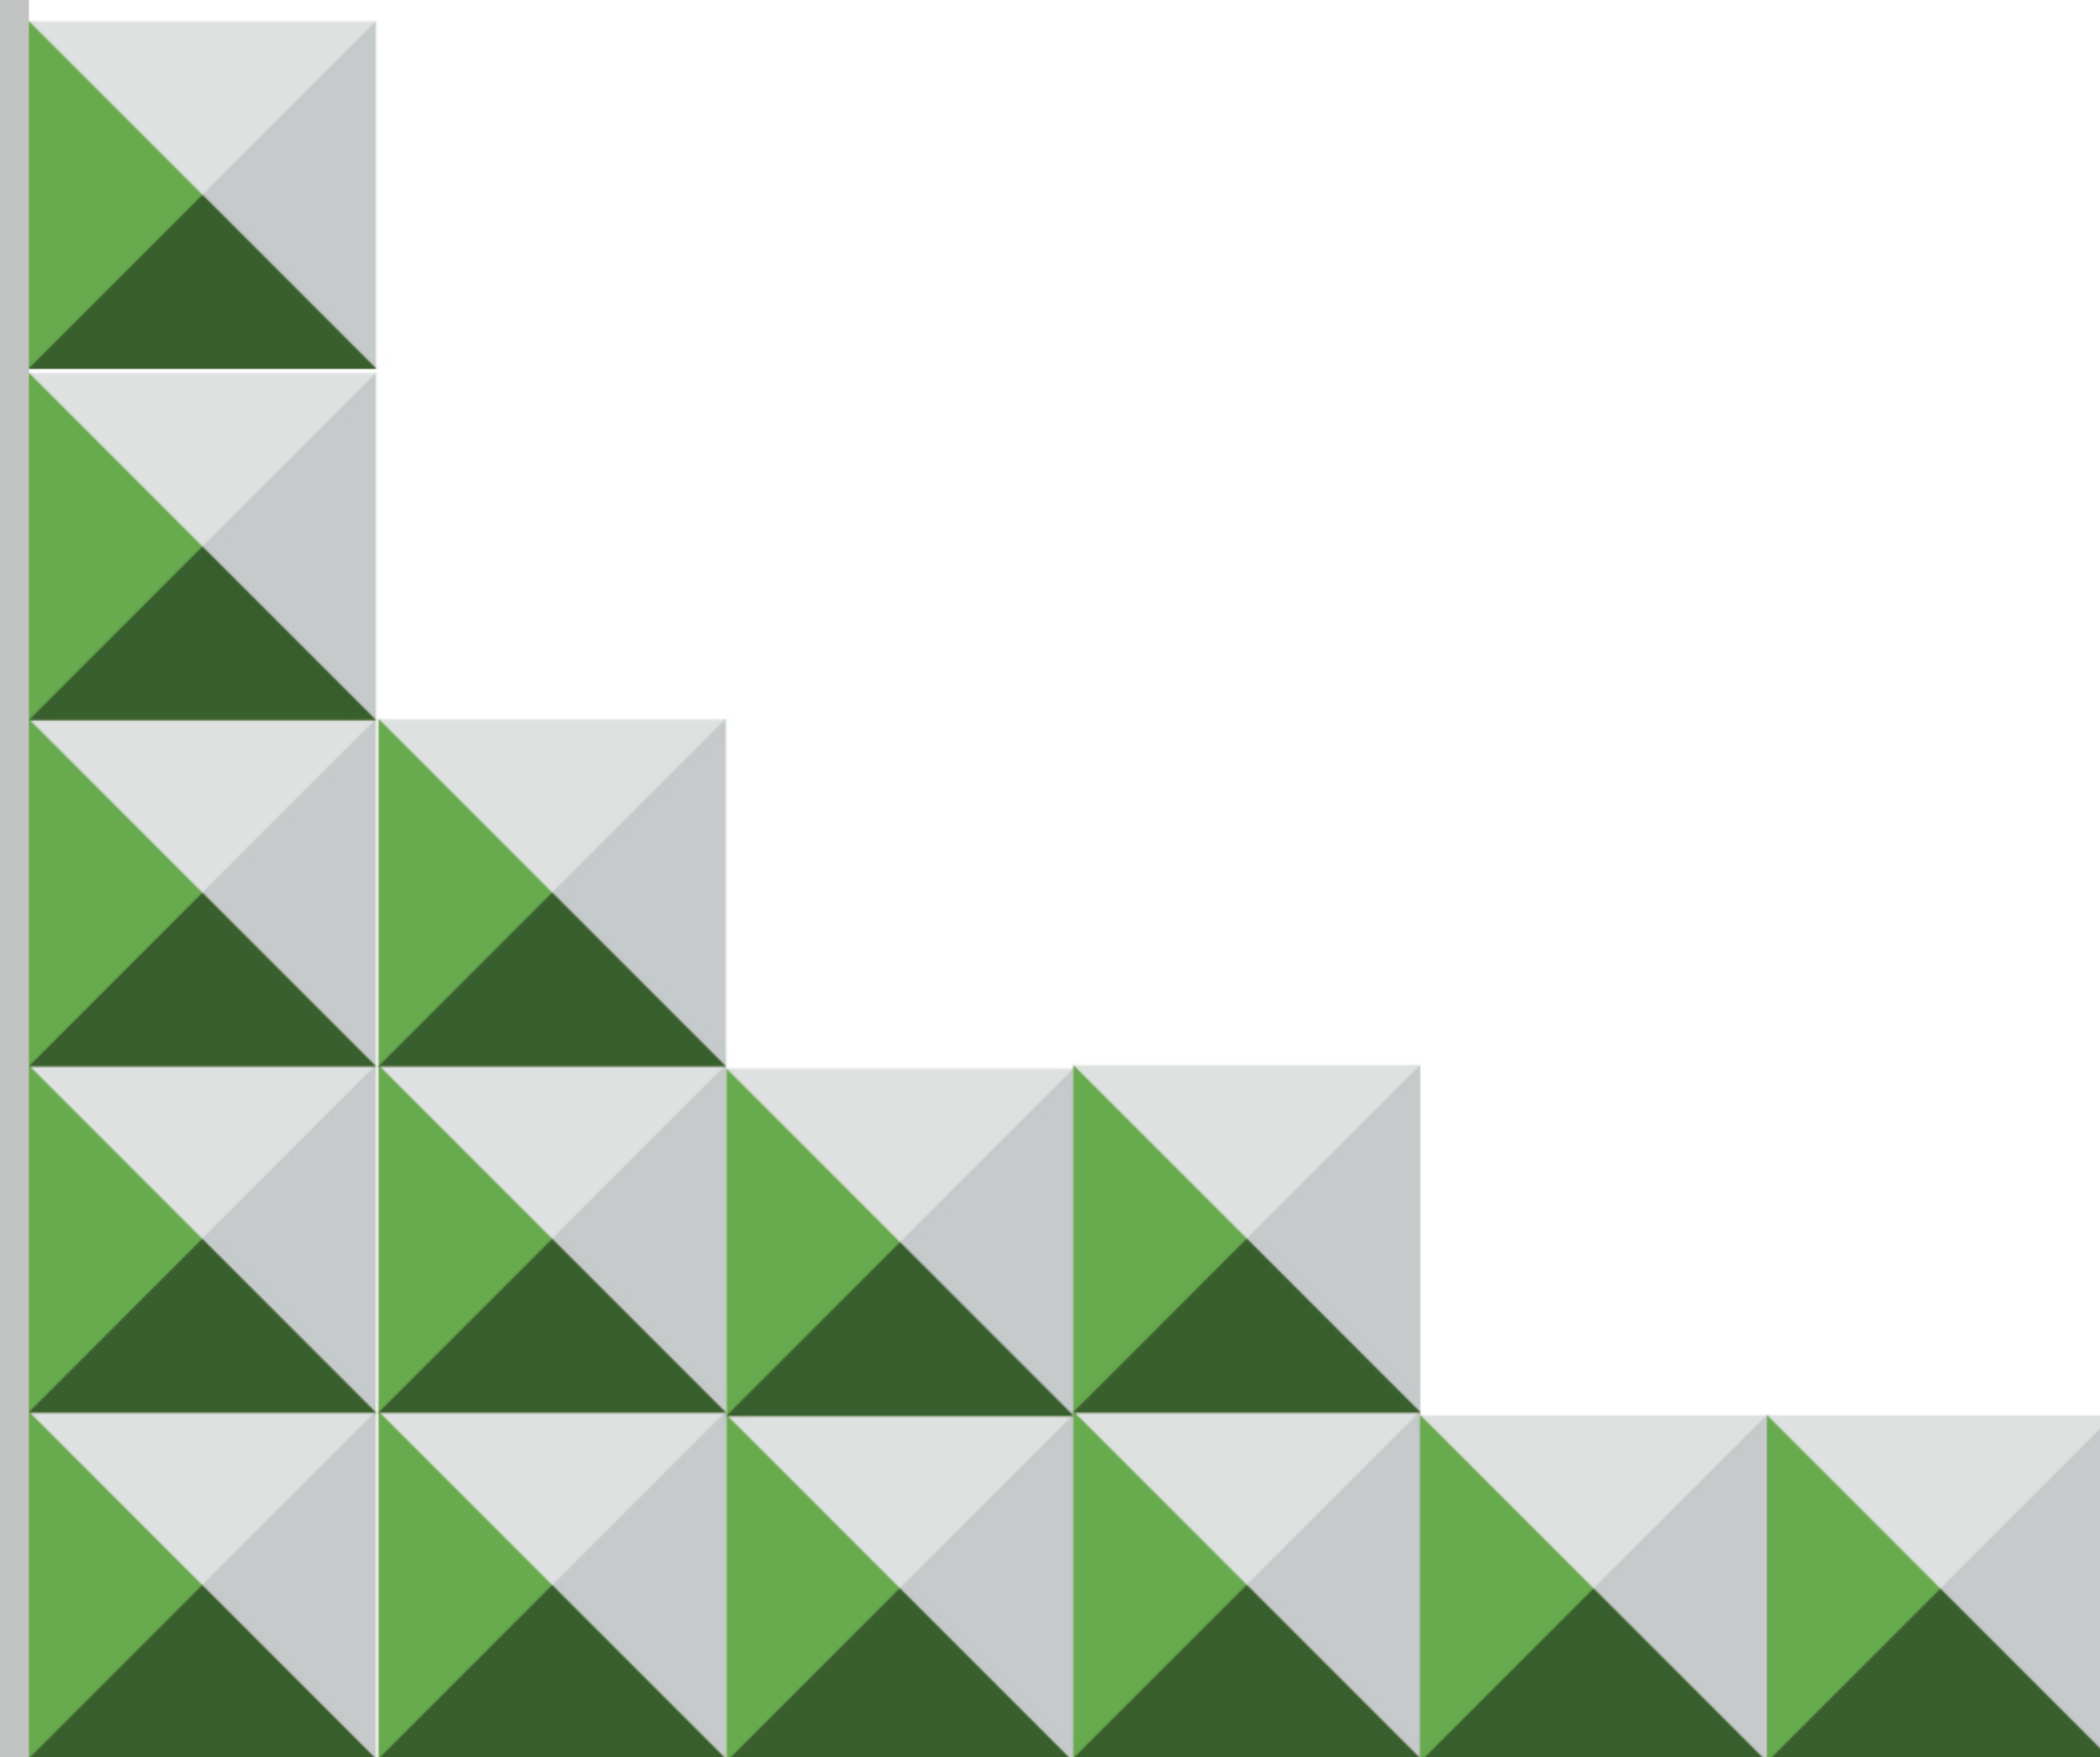


ÍNDICE DE PLANOS


ITEM	CÓDIGO	DESCRIPCIÓN
0	G-001	INDICE
1	G-002	LOCALIZACIÓN
2	G-003	TOPOGRAFÍA
3	U-001	LLENOS Y VACÍOS
4	U-002	IMPLANTACIÓN
5	U-003	ANÁLISIS MORFOLÓGICO
6	U-004	COBERTURA VEGETAL
7	U-005	DETALLE INTERVENCIÓN URBANA ZONA 1
8	U-006	ZONA 1
9	U-007	ZONA 2
10	U-008	ZONA 3
11	U-009	ZONA 4
12	U-010	ZONA 5
13	U-011	CORTE A-A
14	U-012	CORTE B-B
15	U-013	CORTE C-C
16	U-014	DETALLES URBANOS
17	U-015	DETALLES URBANOS
18	U-016	DETALLES URBANOS
19	U-017	DETALLES DE MOBILIARIO
20	U-018	DETALLES DE PROPUESTA



BOGOTÁ

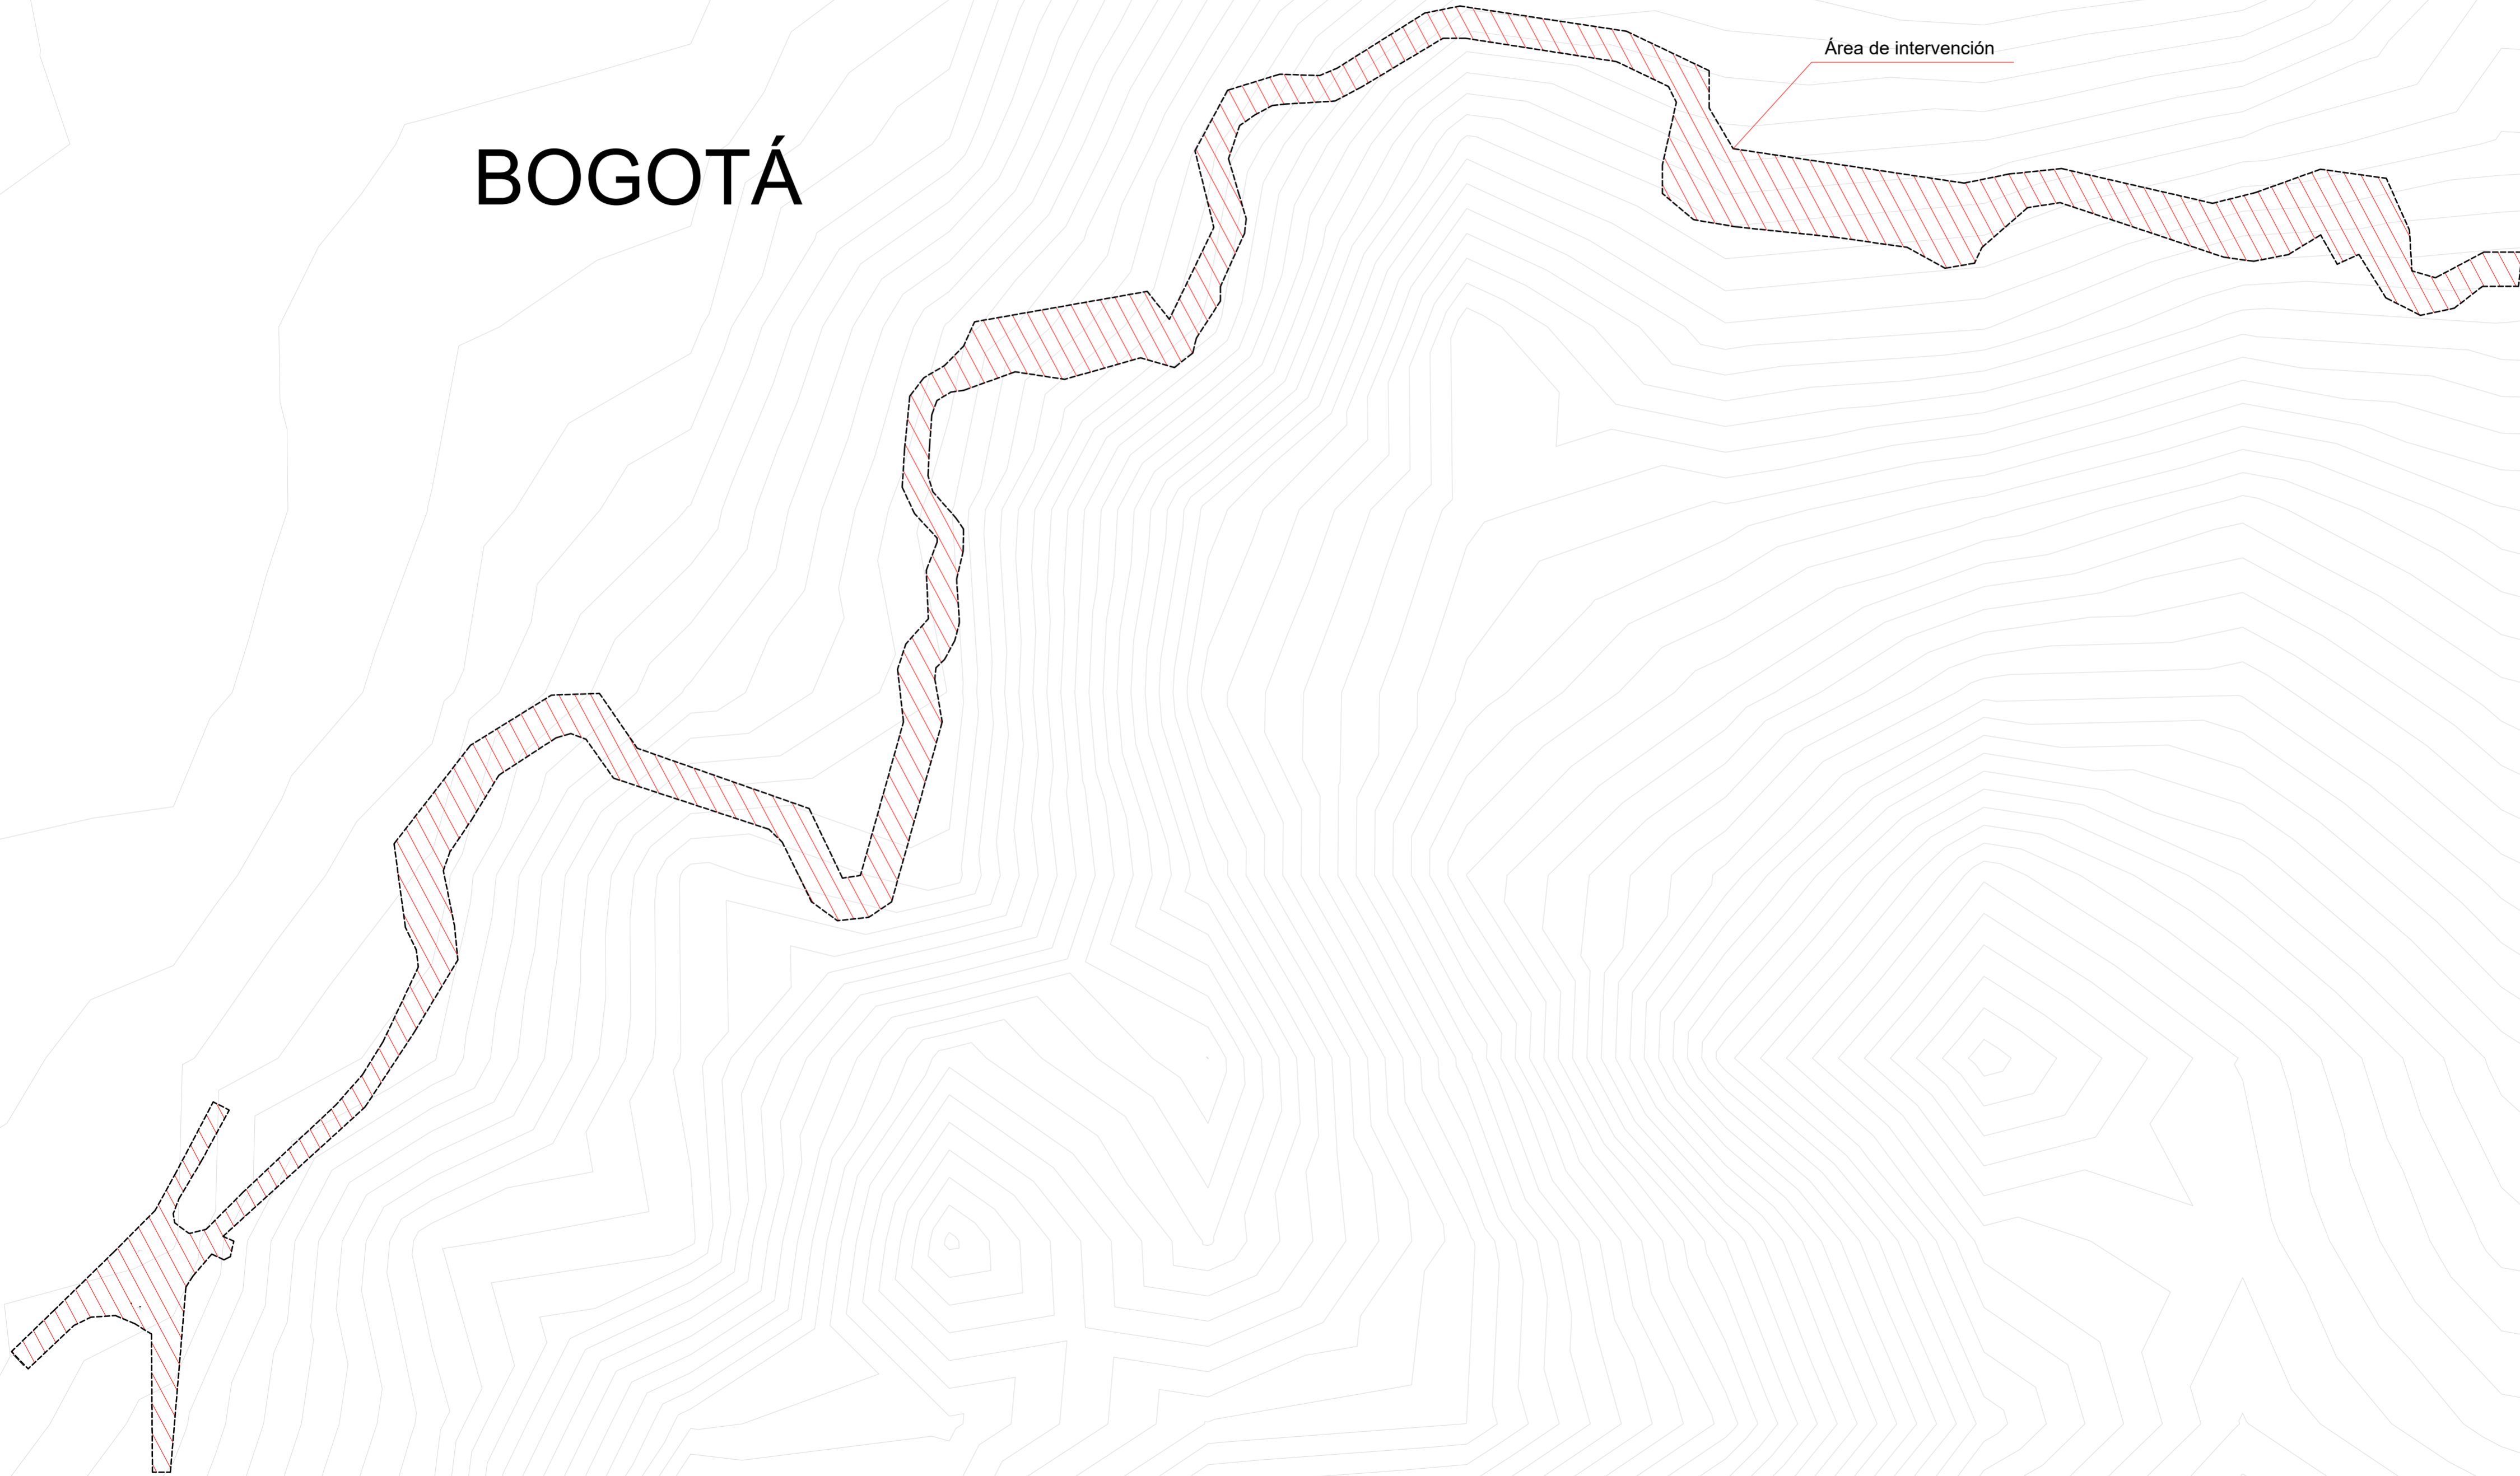


Área de intervención

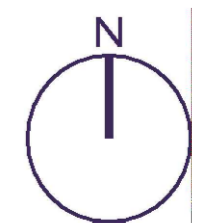




BOGOTÁ

PEAJE LOS PATIOS

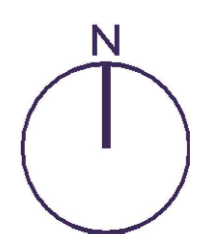

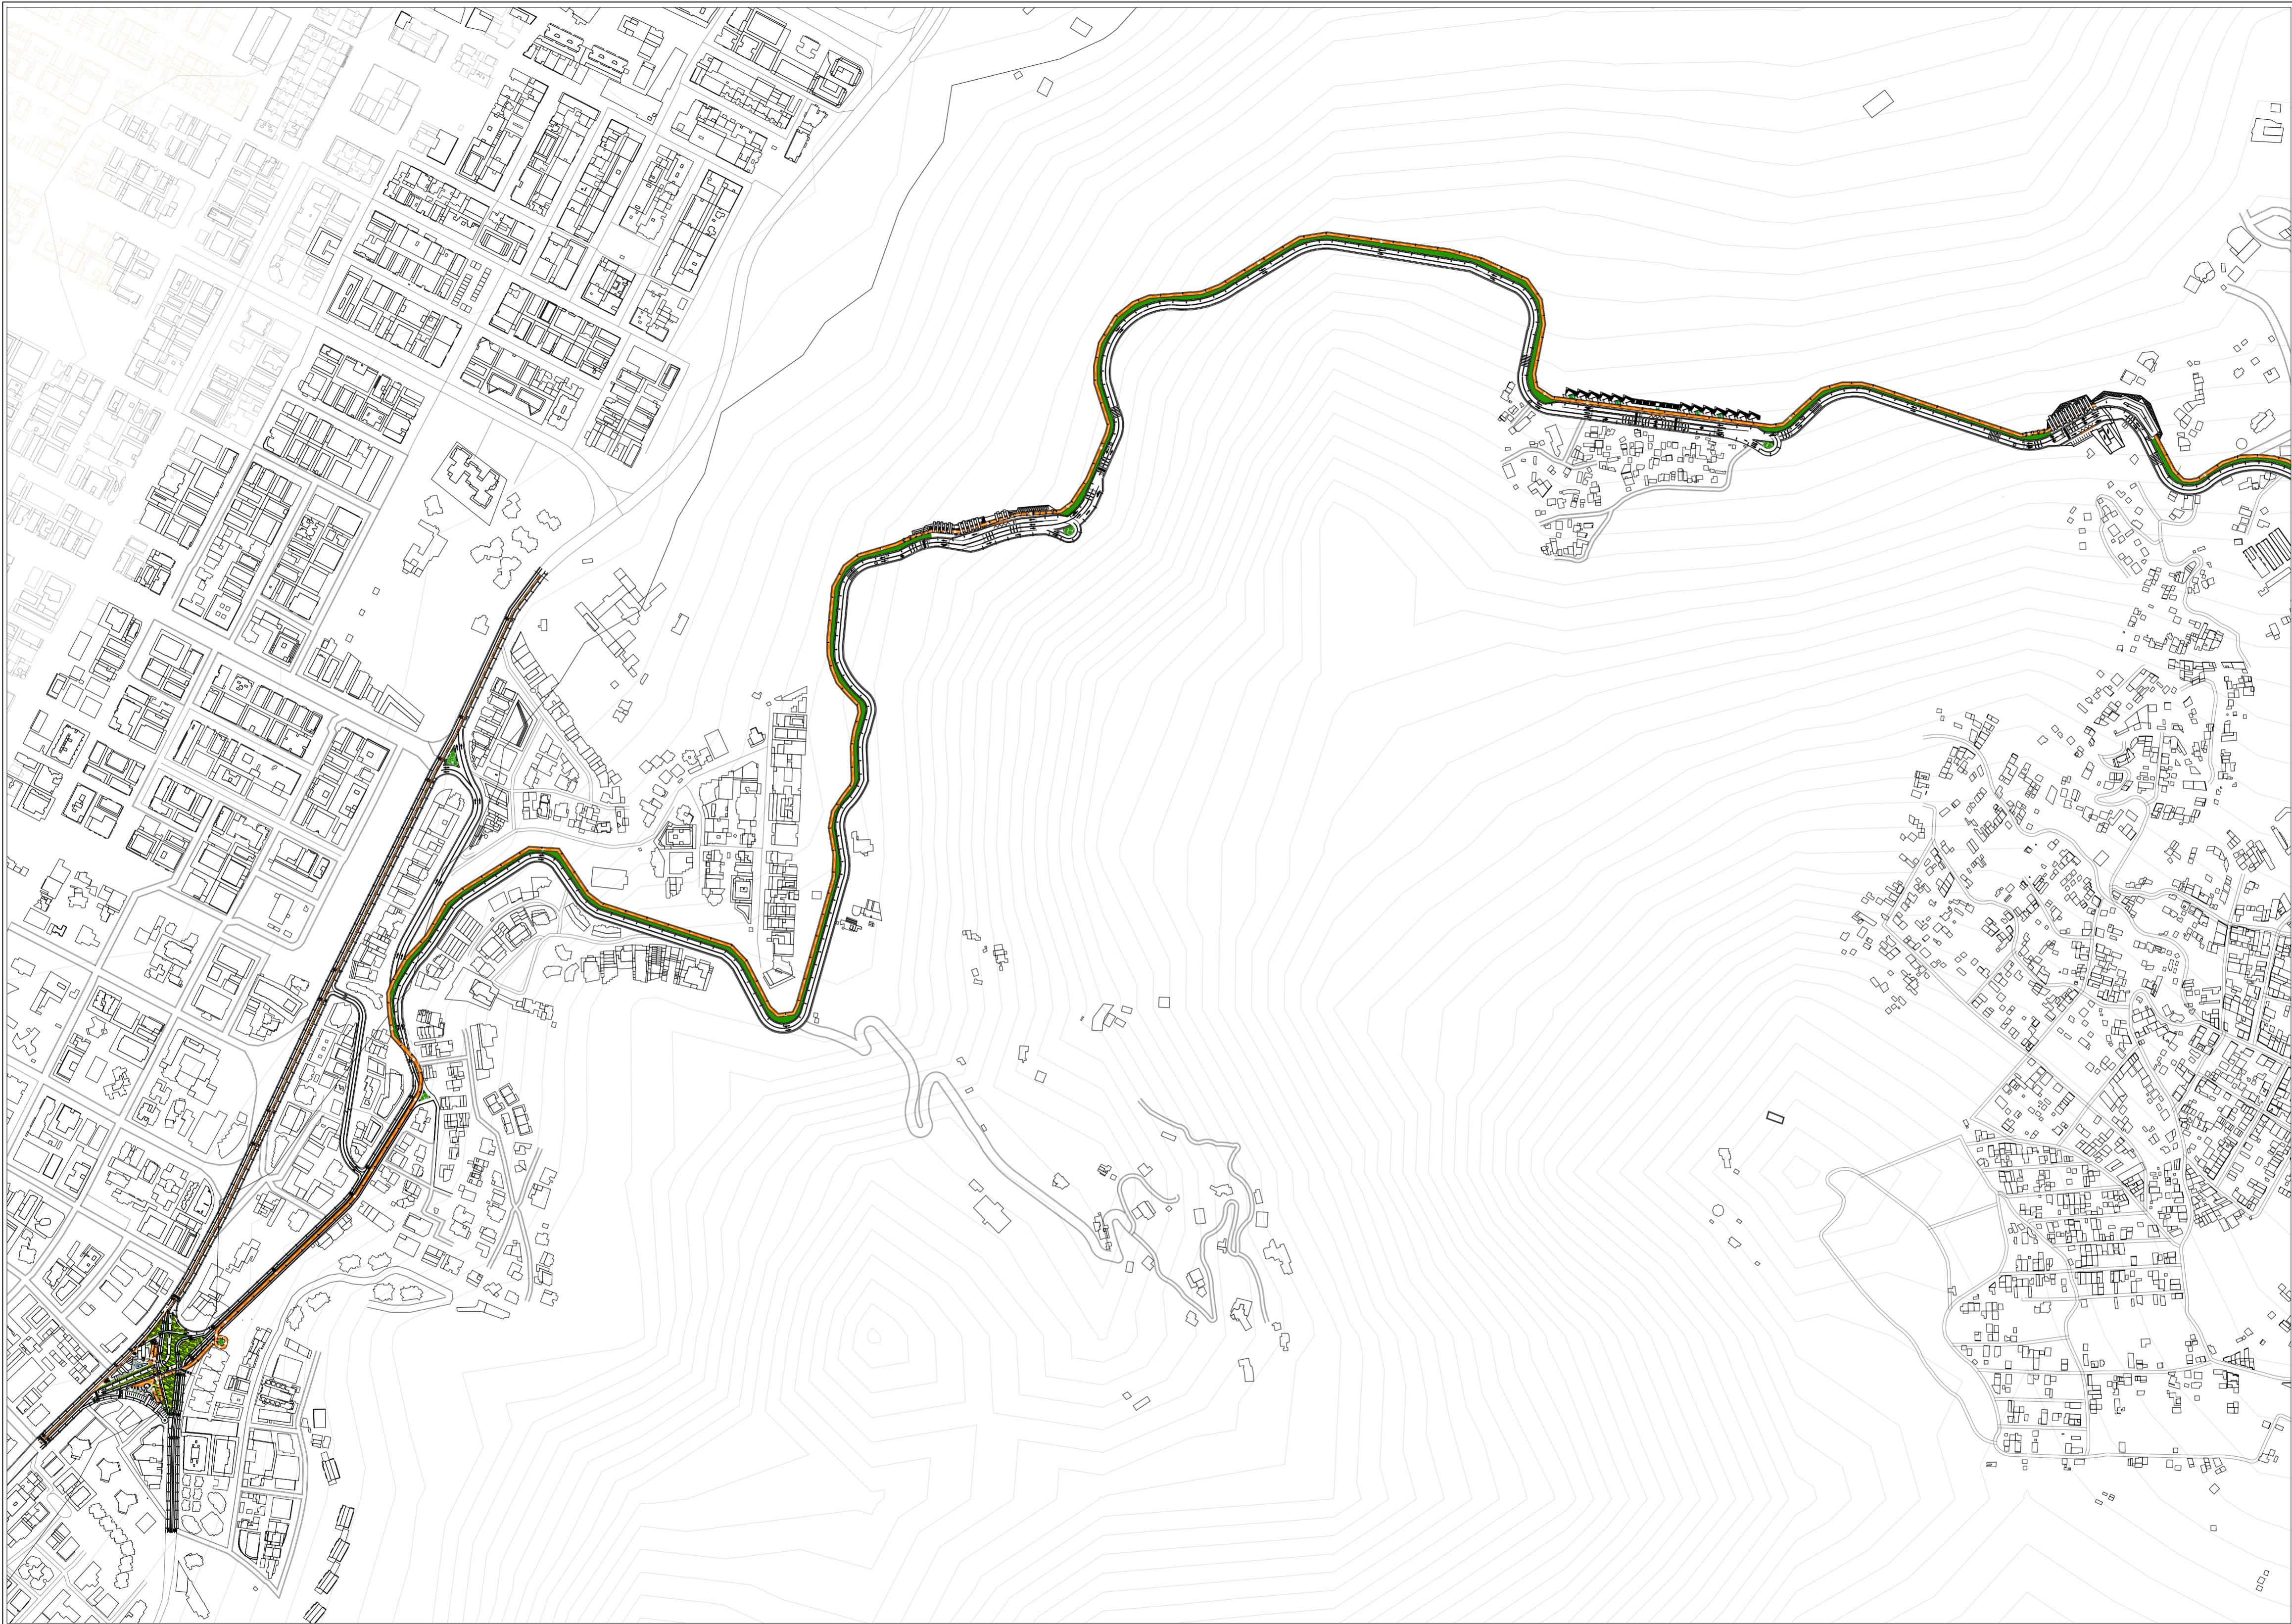


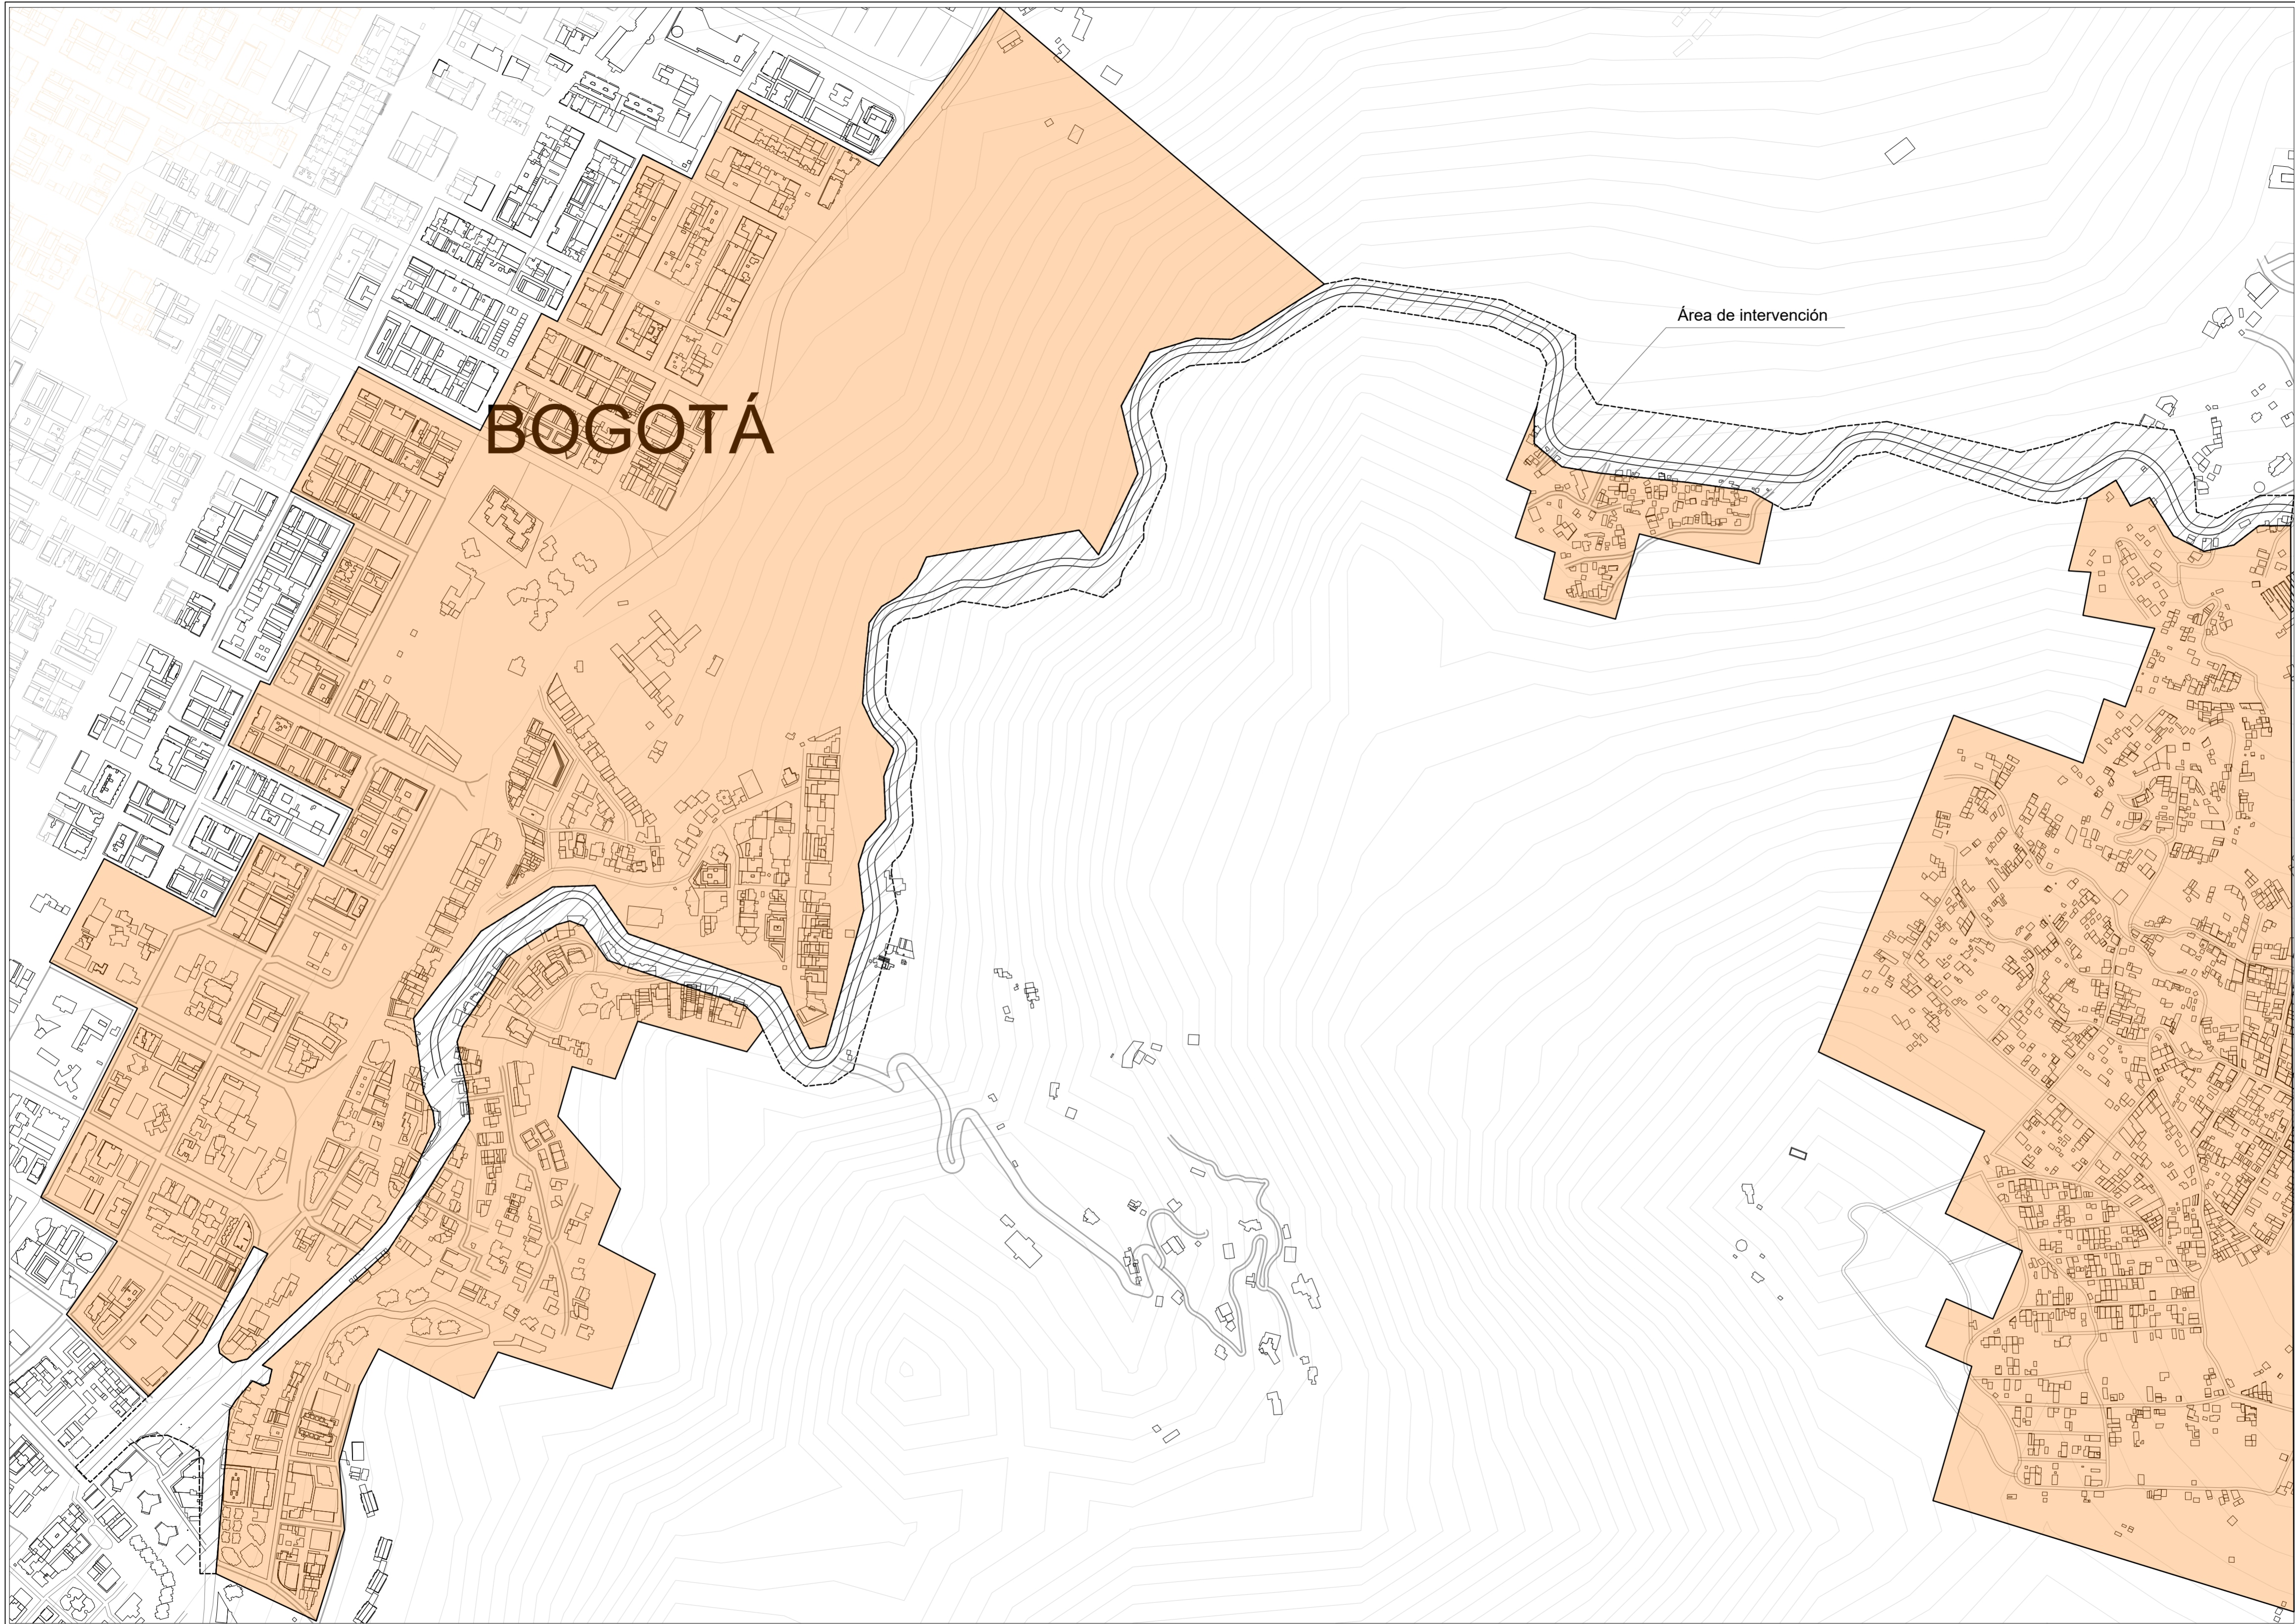
U-2 IMPLANTACIÓN
 ESCALA 1:5000






U-1 LLENOS Y VACÍOS
 ESCALA 1:5000


02 DE	100-0	1
3 PLANO No.	3 PLANO No.	3 PLANO No.
		
FACULTAD DE ARQUITECTURA PROYECTO DE GRADO		
PROYECTO: Corredor de Movilidad Sostenible y Espacio Público Turístico Vía al peaje Los Patios – Bogotá: Estrategias urbanas para una movilidad eficiente y un espacio público turístico seguro. BOGOTÁ 2026		
CONVENCIONES:		
CURSO: OPCIONES DE ENFASIS GRUPO 11		
CONTIENE: 1. PLANO LLENOS Y VACÍOS		
OBSERVACIONES: 1.		
ESCALA: 1:5000	FECHA: MAYO 25 DE 2026	
ARCHIVO: CartografiaBogota_LaCateraDWG	FECHA COPIA: 25/05/26	
DIBUJO	ELABORACIÓN	
REVISION: 1	PLANO No. U-001	PLANO No. 3 DE 20



BOGOTÁ

Área de intervención

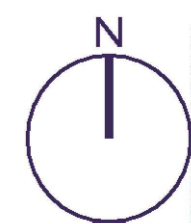


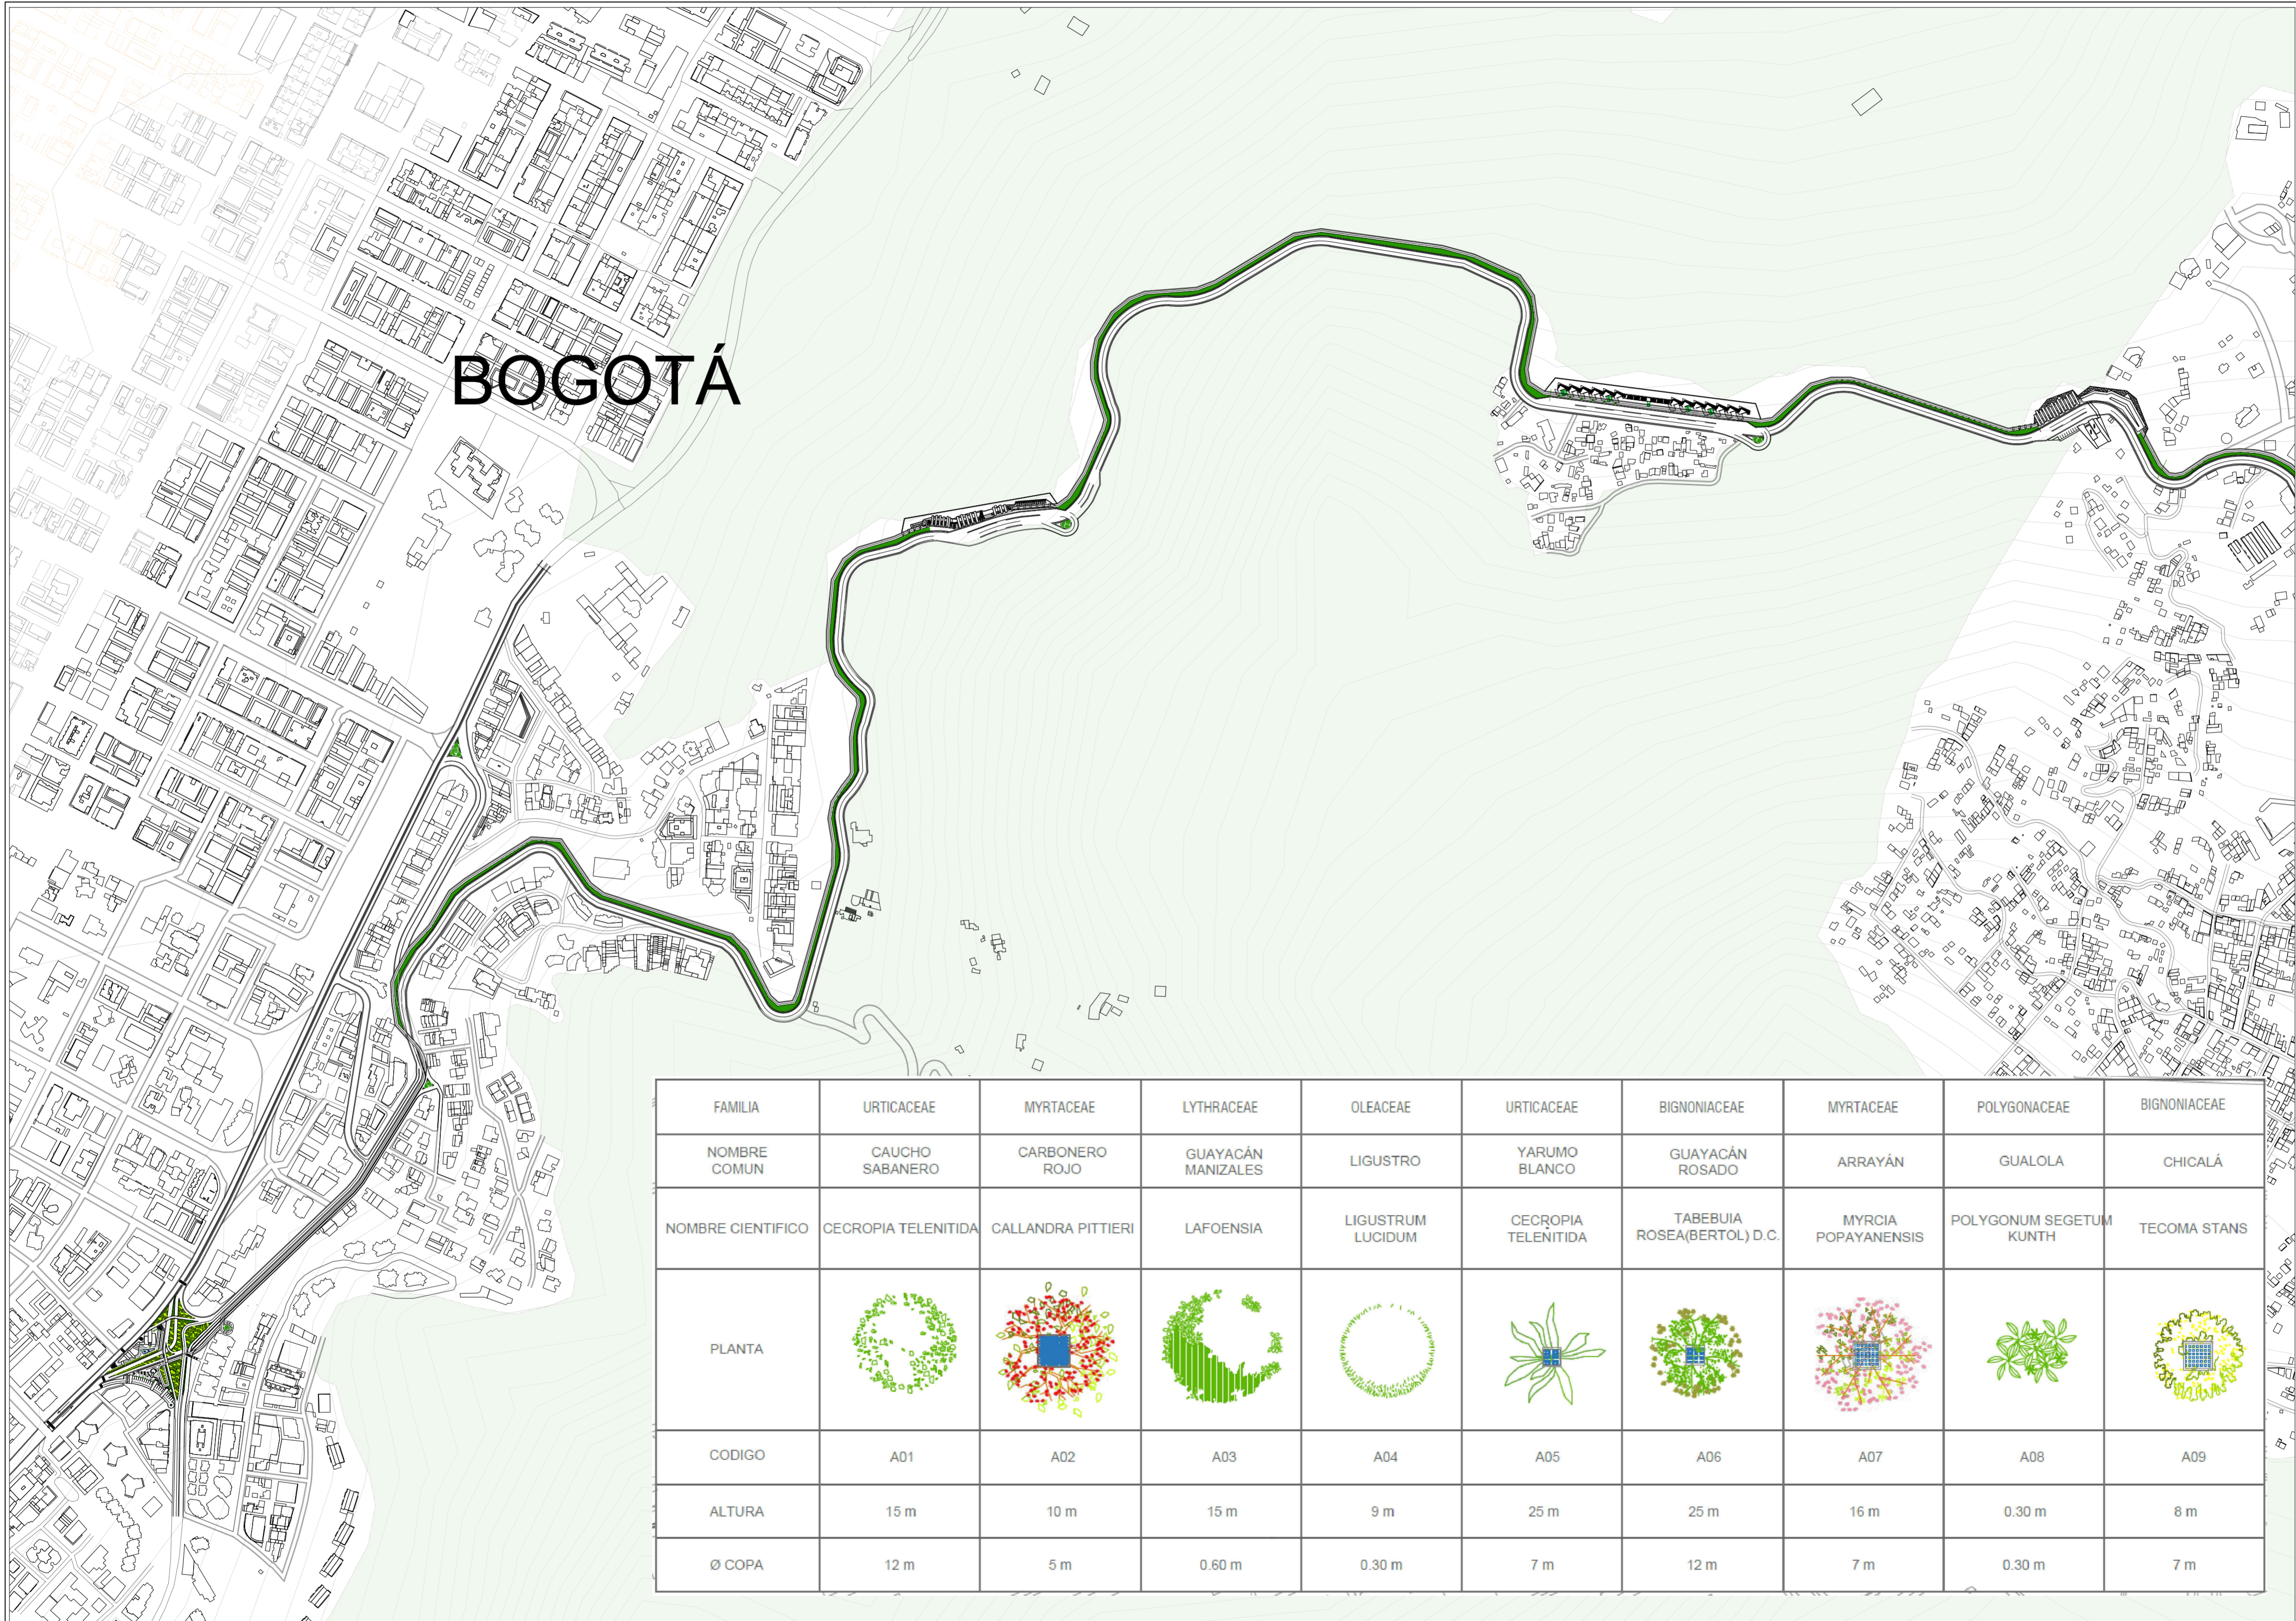

BOGOTÁ

FAMILIA	URTICACEAE	MYRTACEAE	LYTHRACEAE	OLEACEAE	URTICACEAE	BIGNONIACEAE	MYRTACEAE	POLYGONACEAE	BIGNONIACEAE
NOMBRE COMUN	CAUCHO SABANERO	CARBONERO ROJO	GUAYACÁN MANIZALES	LIGUSTRO	YARUMO BLANCO	GUAYACÁN ROSADO	ARRAYÁN	GUALOLA	CHICALÁ
NOMBRE CIENTIFICO	CECROPIA TELENITIDA	GALLANDRA PITTIERI	LAFOENSIA	LIGUSTRUM LUCIDUM	CECROPIA TELENITIDA	TABEBUIA ROSEA(BERTOL) D.C.	MYRCIA POPAYANENSIS	POLYGONUM SEGETUM KUNTH	TECOMA STANS
PLANTA									
CODIGO	A01	A02	A03	A04	A05	A06	A07	A08	A09
ALTURA	15 m	10 m	15 m	9 m	25 m	25 m	16 m	0.30 m	8 m
Ø COPA	12 m	5 m	0.60 m	0.30 m	7 m	12 m	7 m	0.30 m	7 m

U-4 COBERTURA VEGETAL
ESCALA 1:5000

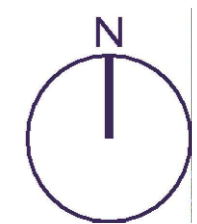

20 DE 2014 1

6 DE 2014 6

UNIVERSIDAD La Gran Colombia

FACULTAD DE ARQUITECTURA

PROYECTO DE GRADO

PROYECTO:
Corredor de Movilidad Sostenible y Espacio Público Turístico Vía al peaje Los Patios – Bogotá: Estrategias urbanas para una movilidad eficiente y un espacio público turístico seguro.
BOGOTÁ 2026

CONVENCIONES:

CURSO:
OPCIONES DE ENFASIS GRUPO 11

CONTIENE:
1. COBERTURA VEGETAL

OBSERVACIONES:
1.

ESCALA:
1:5000

FECHA:
ABRIL 22 DE 2026

ARCHIVO:
CartografíaBogota-LaCaleraDWG

FECHA COPIA:
22/04/26

DIBUJO:
ELABORACIÓN





REVISIÓN:
1



PLANO No:
U-004

PLANCHAS No:
6 DE 20

PROGRAMA ARQUITECTÓNICO
INTERVENCIÓN
URBANA ZONA 1



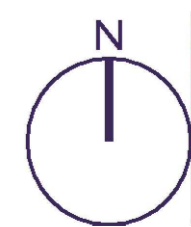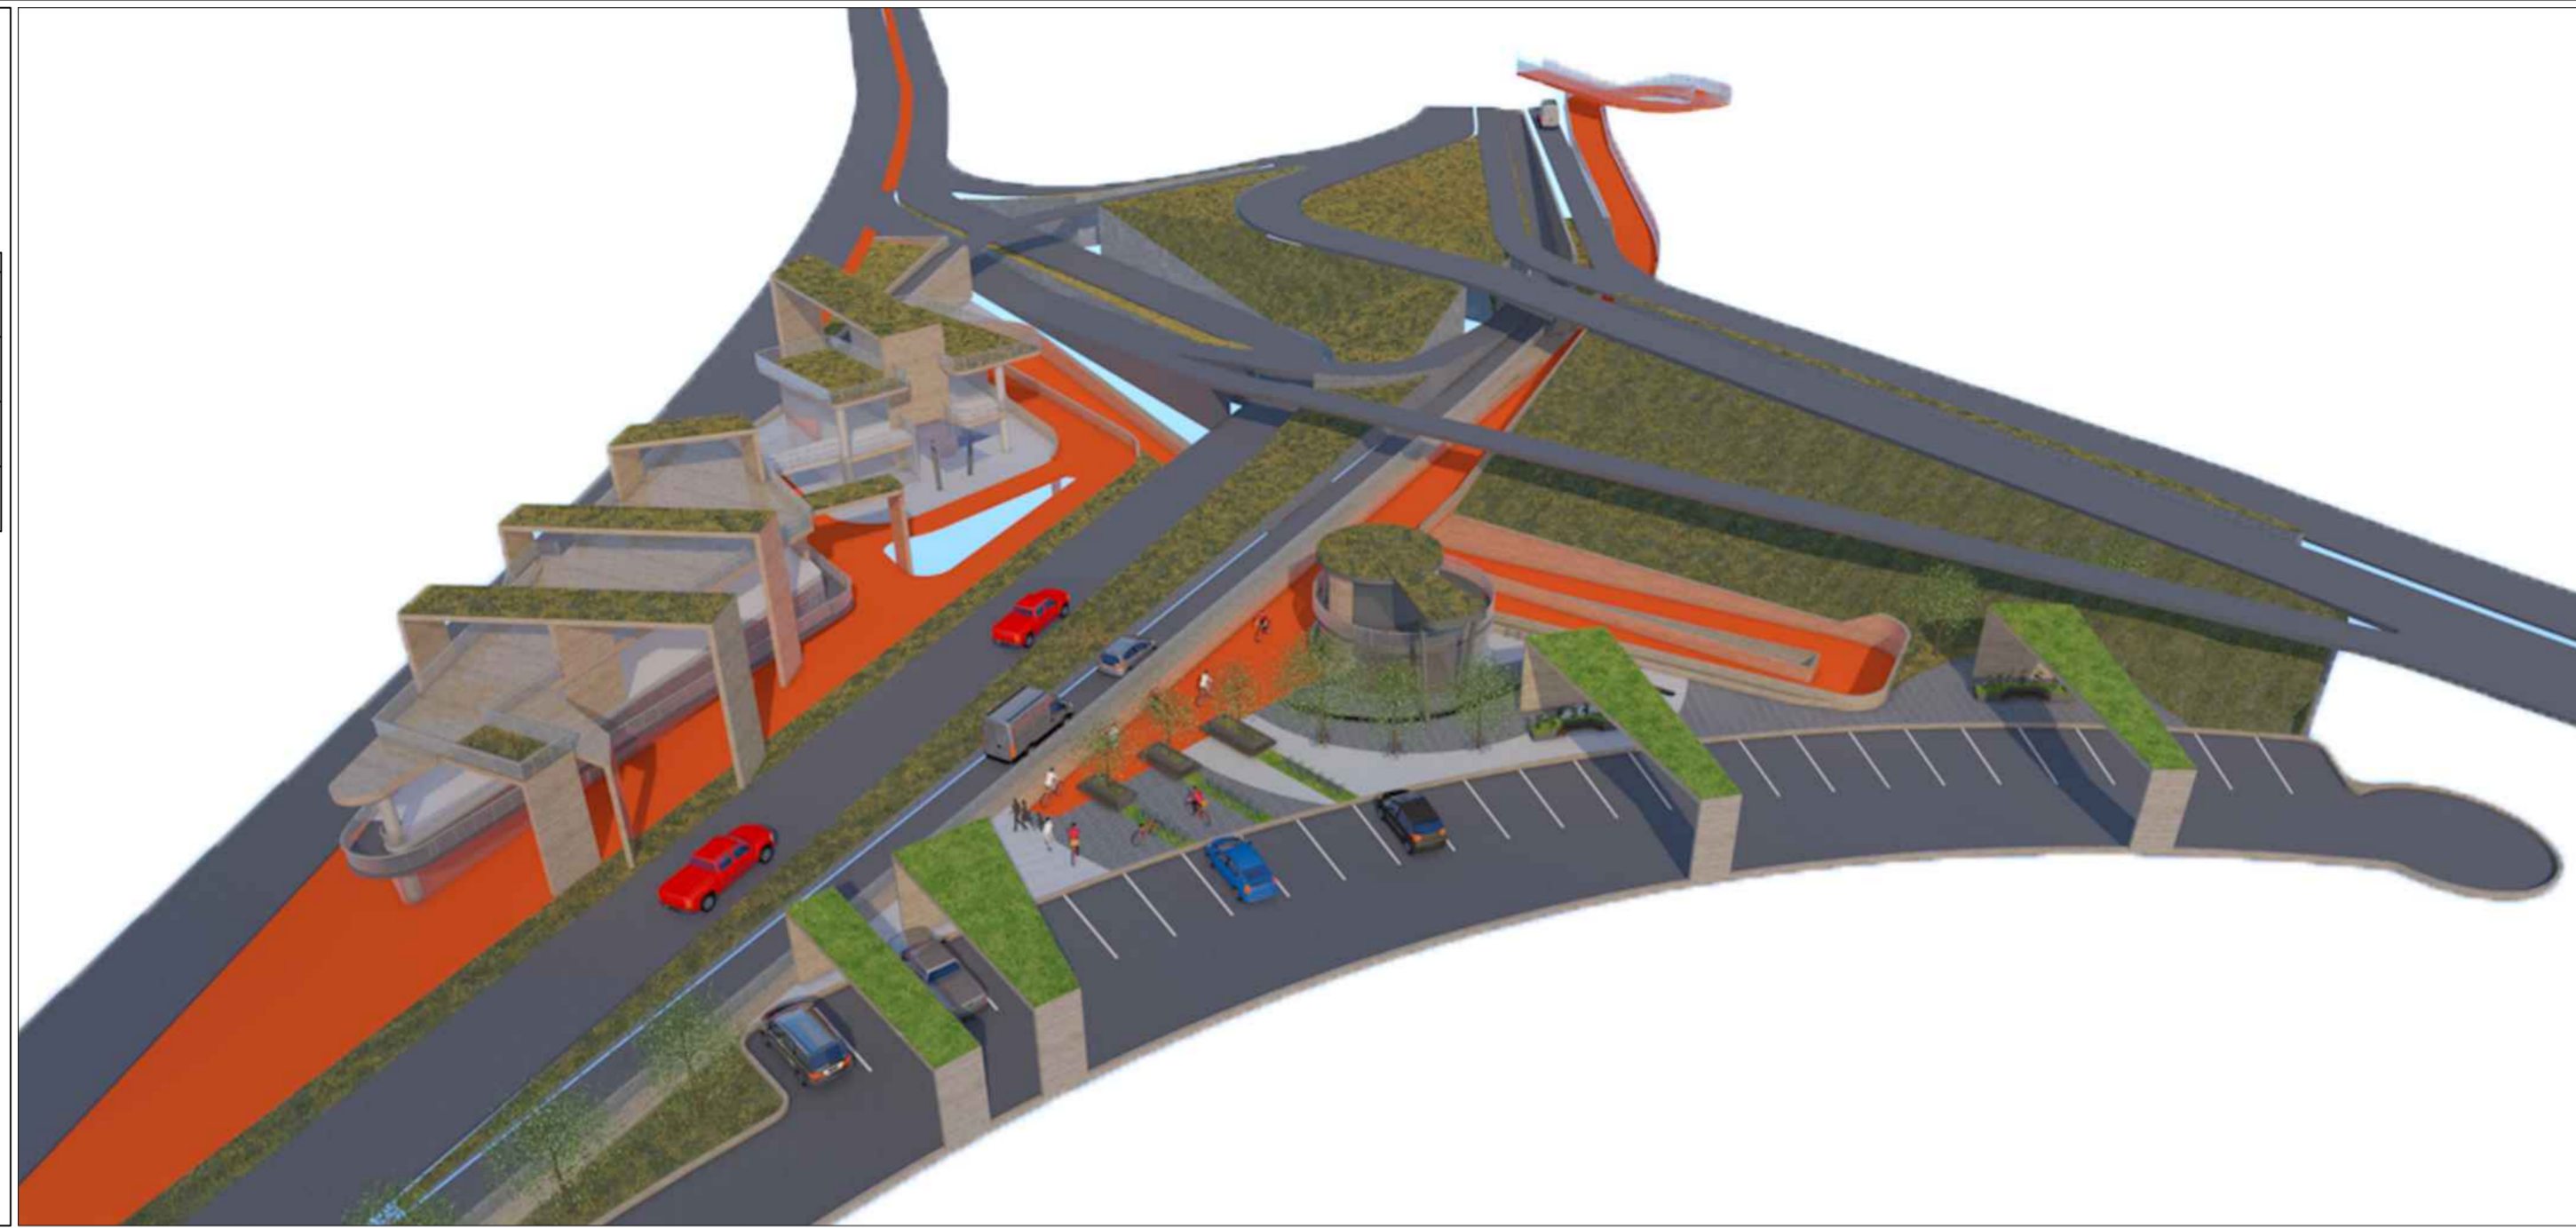

ITEM	DESCRIPCIÓN	ÁREA
1	Viaducto	480 ml
2	Circulación Vehicular	1.425 ml
3	Cobertura vegetal	3.869 m ²
4	Permanencias	1.643 m ²




-  Área de circulación Ciclistas y peatones
-  Área de circulación Vehículos
-  Área de Cobertura vegetal
-  Área de permanencias Equipamientos



PROGRAMA ARQUITECTÓNICO
INTERVENCIÓN
URBANO-ARQUITECTÓNICA
ZONA 1



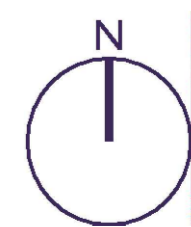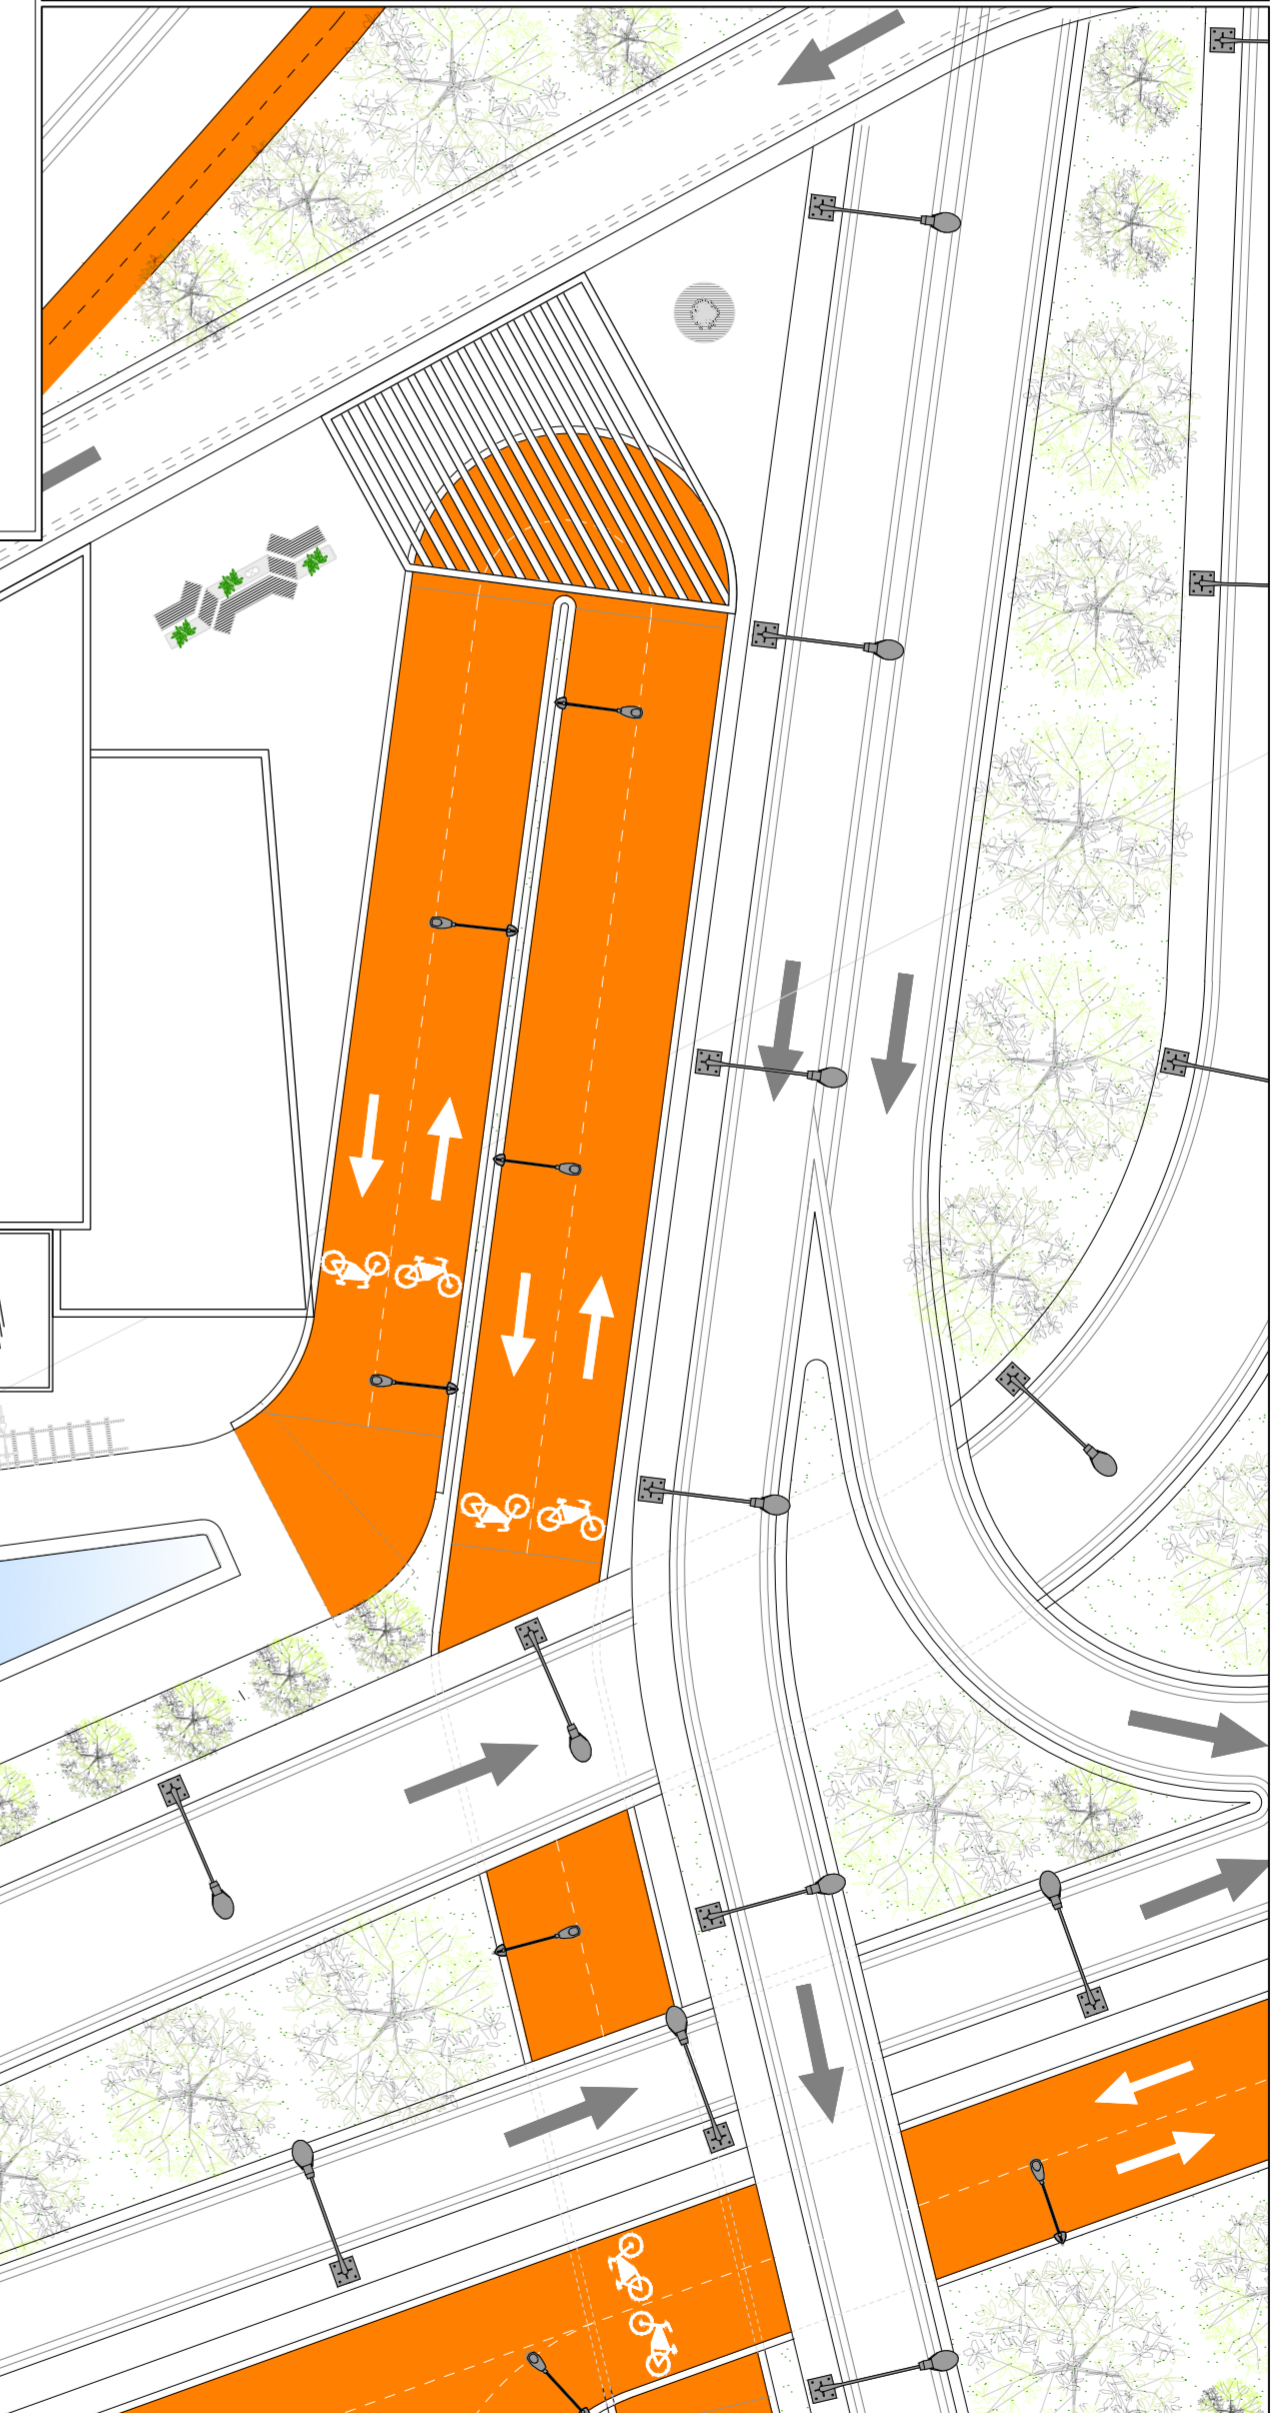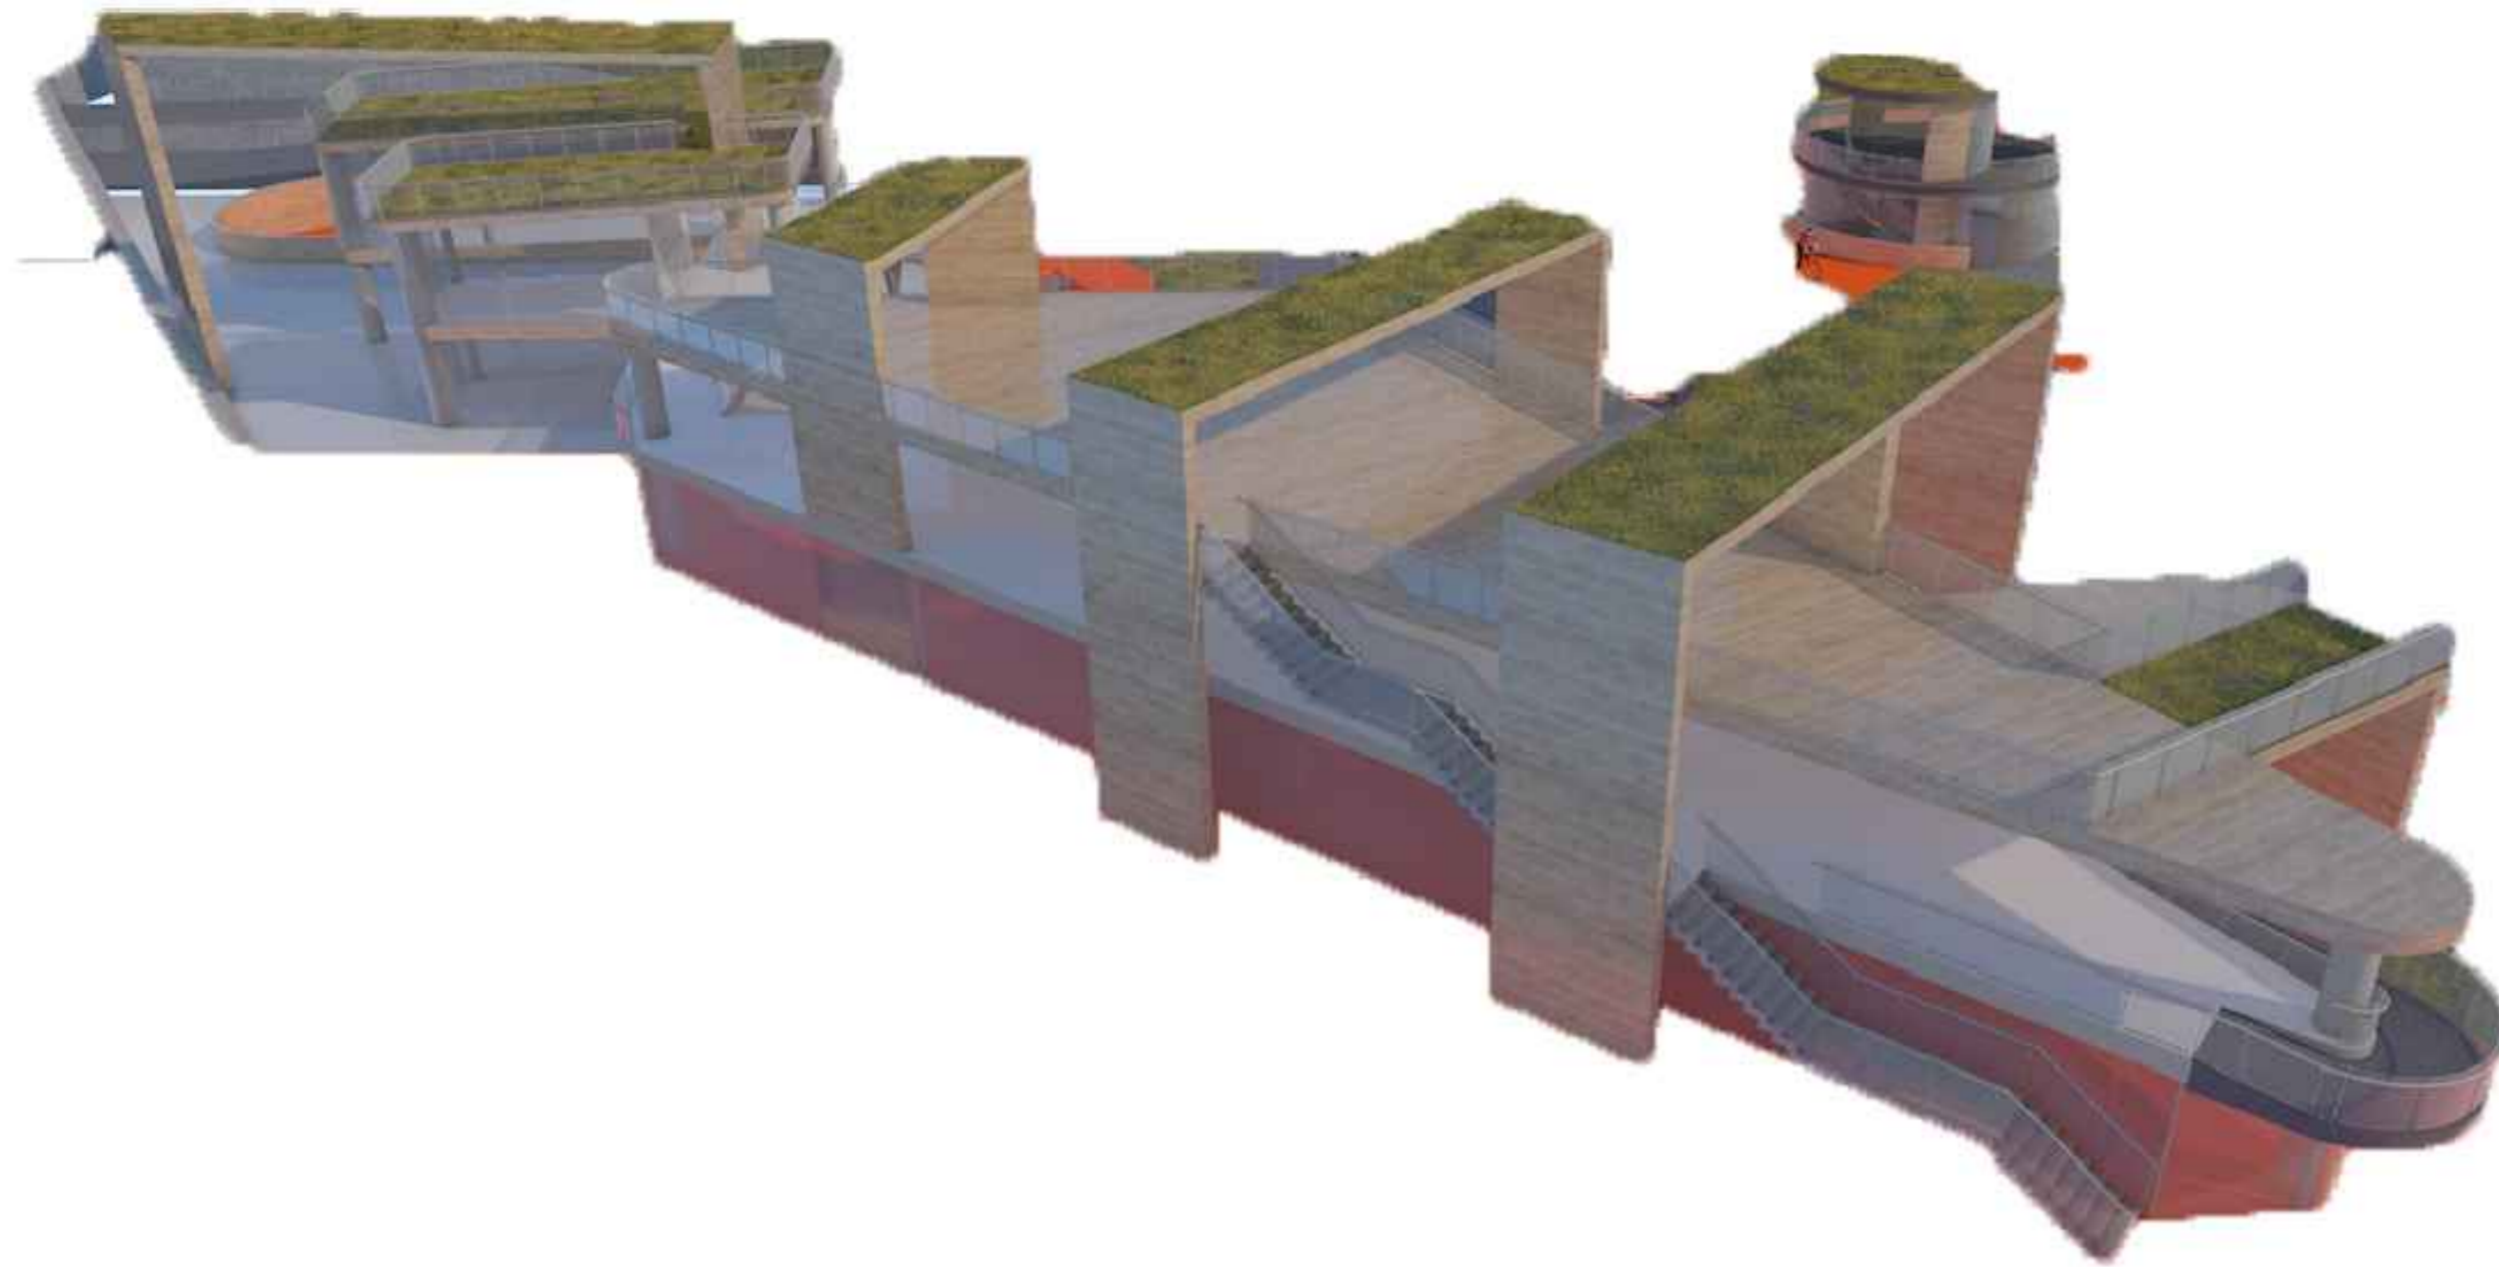

ITEM	DESCRIPCIÓN	ÁREA
1	Viaducto	480 ml
2	Circulación Vehicular	1.425 ml
3	Cobertura vegetal	3.869 m2
4	Permanencias	1.643 m2



-  Área de circulación Ciclistas y peatones
-  Área de circulación Vehículos
-  Área de Cobertura vegetal
-  Área de permanencias Equipamientos



PROGRAMA ARQUITECTÓNICO
INTERVENCIÓN
URBANO-ARQUITECTÓNICA
ZONA 3

ITEM	DESCRIPCIÓN	ÁREA
1	Viaducto	278ml
2	Circulación Vehicular	366 ml
3	Cobertura vegetal	712 m2
4	Permanencias	1.491 m2

-  Área de circulación Ciclistas y peatones
-  Área de circulación Vehículos
-  Área de Cobertura vegetal
-  Área de permanencias Equipamientos

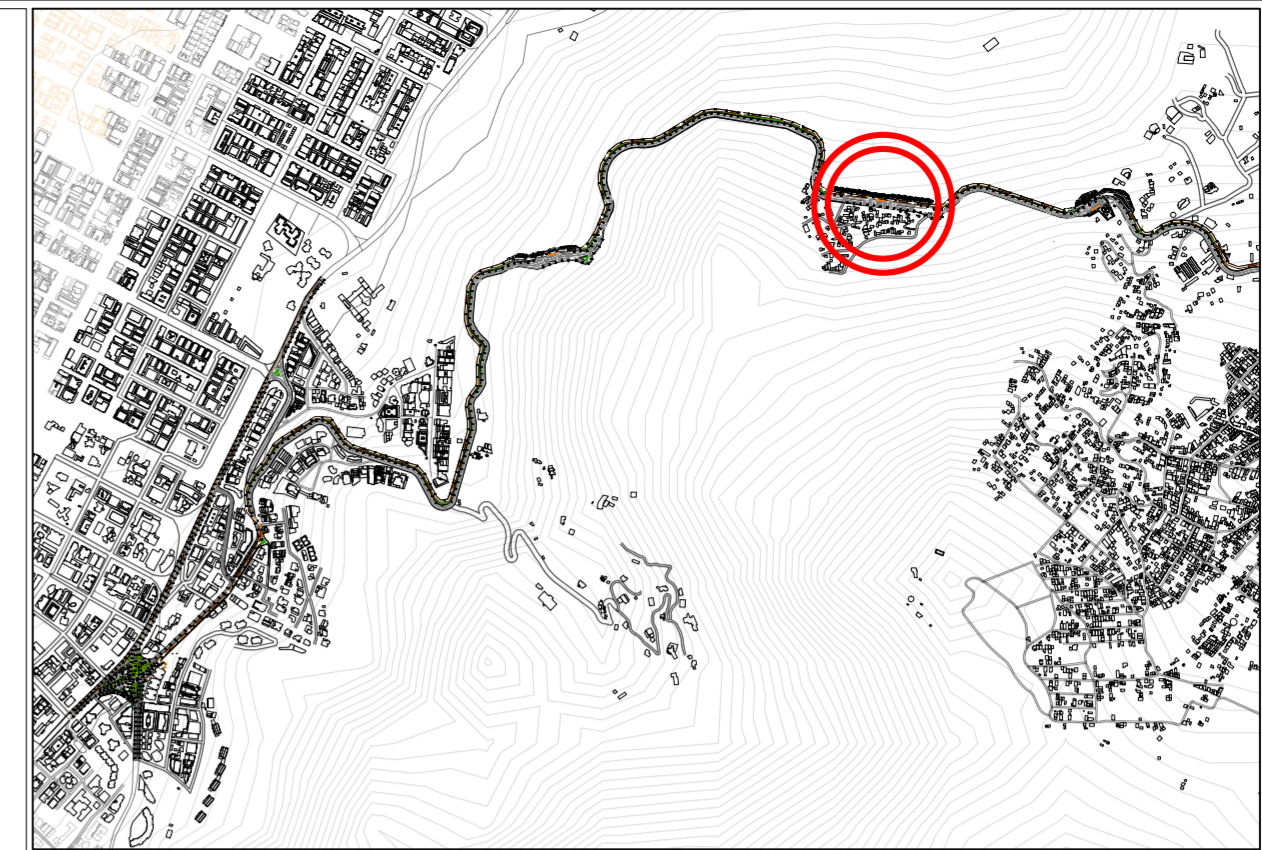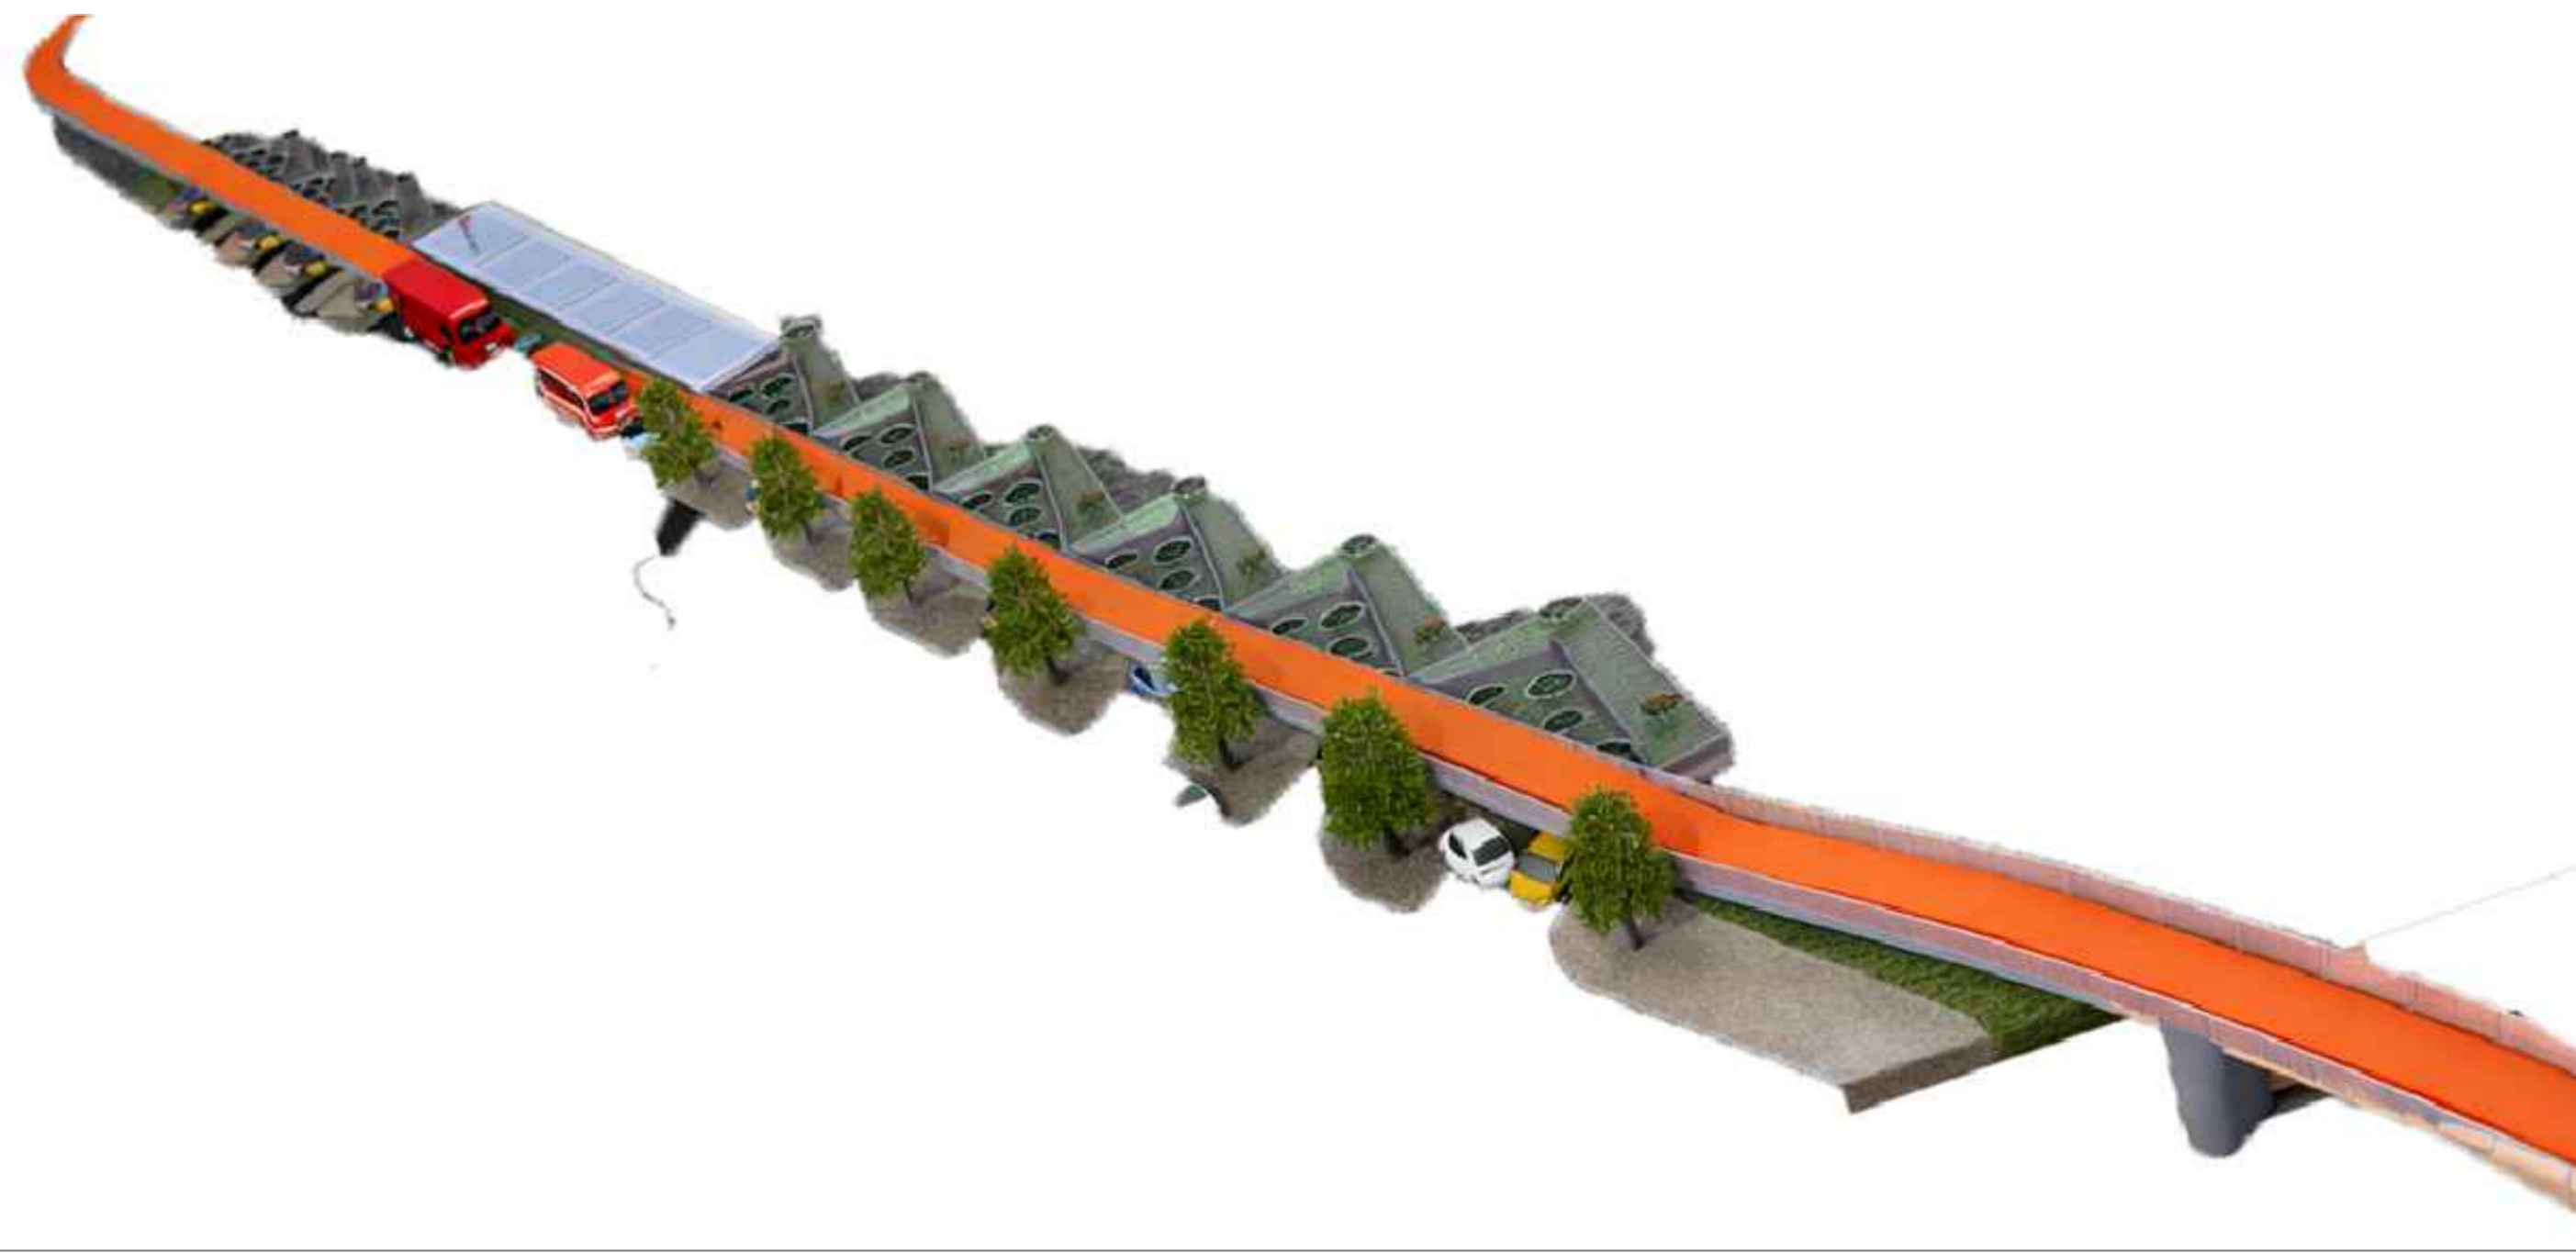

20 800-0 1
01



FACULTAD DE
ARQUITECTURA

PROYECTO DE
GRADO

PROYECTO:
Corredor de Movilidad
Sostenible y Espacio Público
Turístico Vía al peaje Los
Pacios – Bogotá: Estrategias
urbanas para una movilidad
eficiente y un espacio público
turístico seguro.
BOGOTÁ 2026

CONVENCIONES:

CURSO:
OPCIONES DE ENFASIS
GRUPO 11

CONTIENE:
1. ZONA 3

OBSERVACIONES:
1.

ESCALA:
1:500

FECHA:
MAYO 25
DE
2026

ARCHIVO:
CartografíaBogota_ LaCaleraDWG

FECHA COPIA:
25/05/26


DIBUJO: ELABORACIÓN

REVISIÓN: 1

PLANO No: U-008



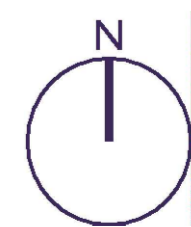

PLANCHAS No: 10 DE 20




U-8 ZONA 3
ESCALA 1:500



PROGRAMA ARQUITECTÓNICO
INTERVENCIÓN
URBANO-ARQUITECTÓNICA
ZONA 4

ITEM	DESCRIPCIÓN	ÁREA
1	Viaducto	327 ml
2	Circulación Vehicular	356 ml
3	Cobertura vegetal	728 m2
4	Permanencias	3.970 m2

-  Área de circulación Ciclistas y peatones
-  Área de circulación Vehículos
-  Área de Cobertura vegetal
-  Área de permanencias Equipamientos

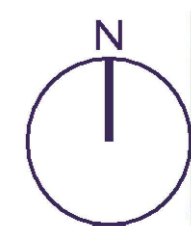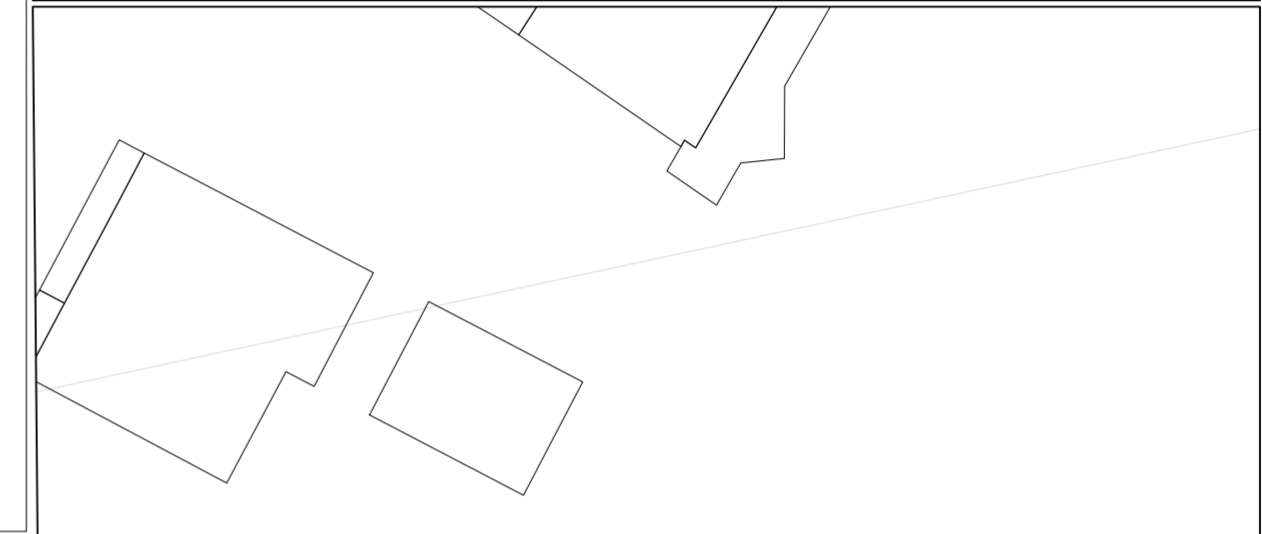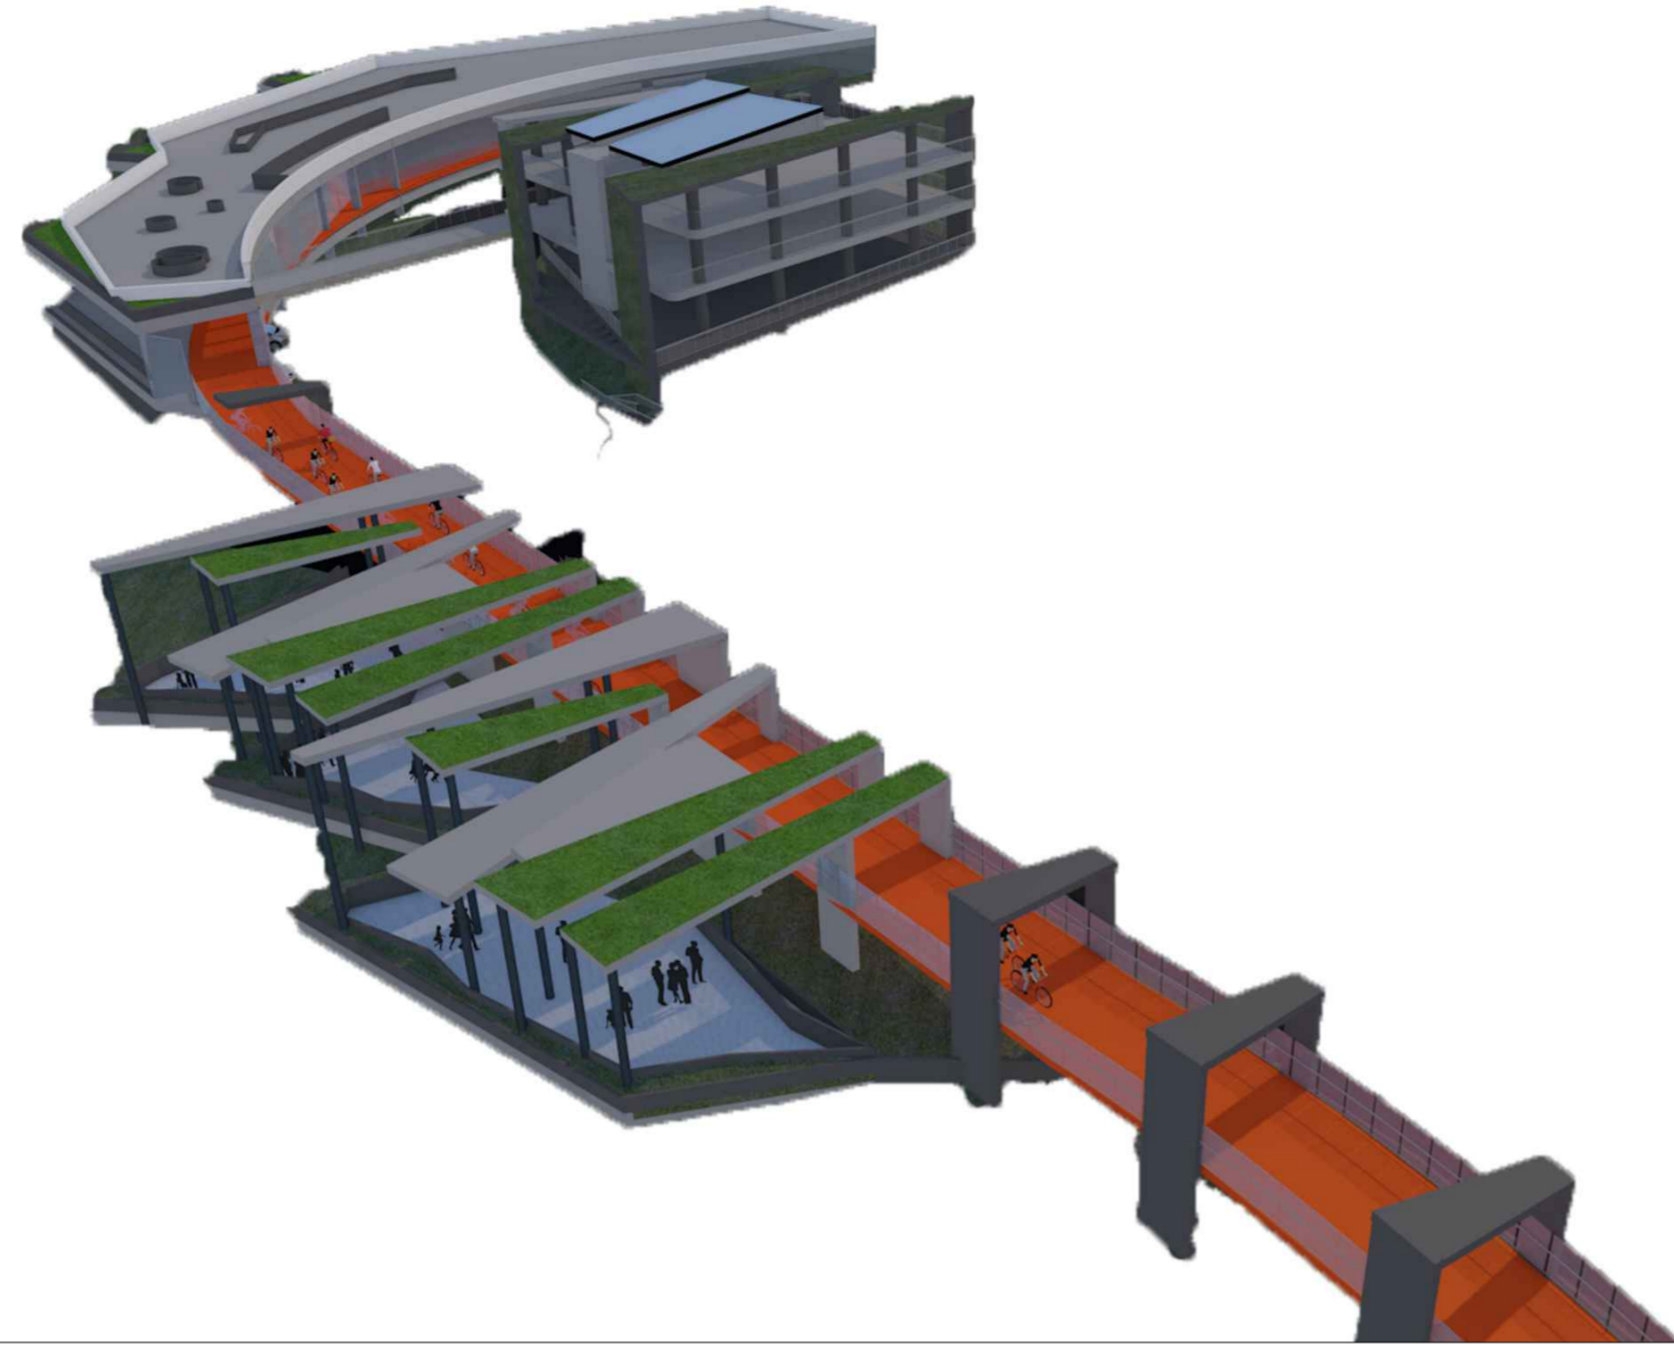




ESCALA GRÁFICA





DETALLE 1. CICLOVÍA

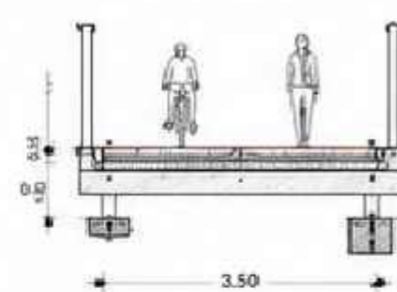


1. Pavimento acrílico color
2. Impermeabilización
3. Losa de concreto e=12 cm
4. Viga metálica IPN 300
5. Baranda metálica h=1.20 m
6. Pasamanos metálico
7. Columna de concreto 0.40x0.40 m




U-1 CORTE A-A
ESCALA 1:1/A

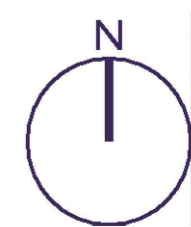

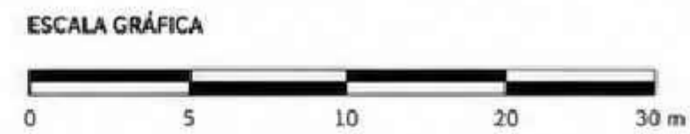


U-12 CORTE B-B
ESCALA 1:1/A




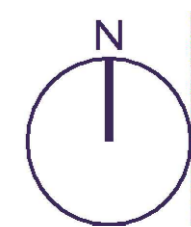






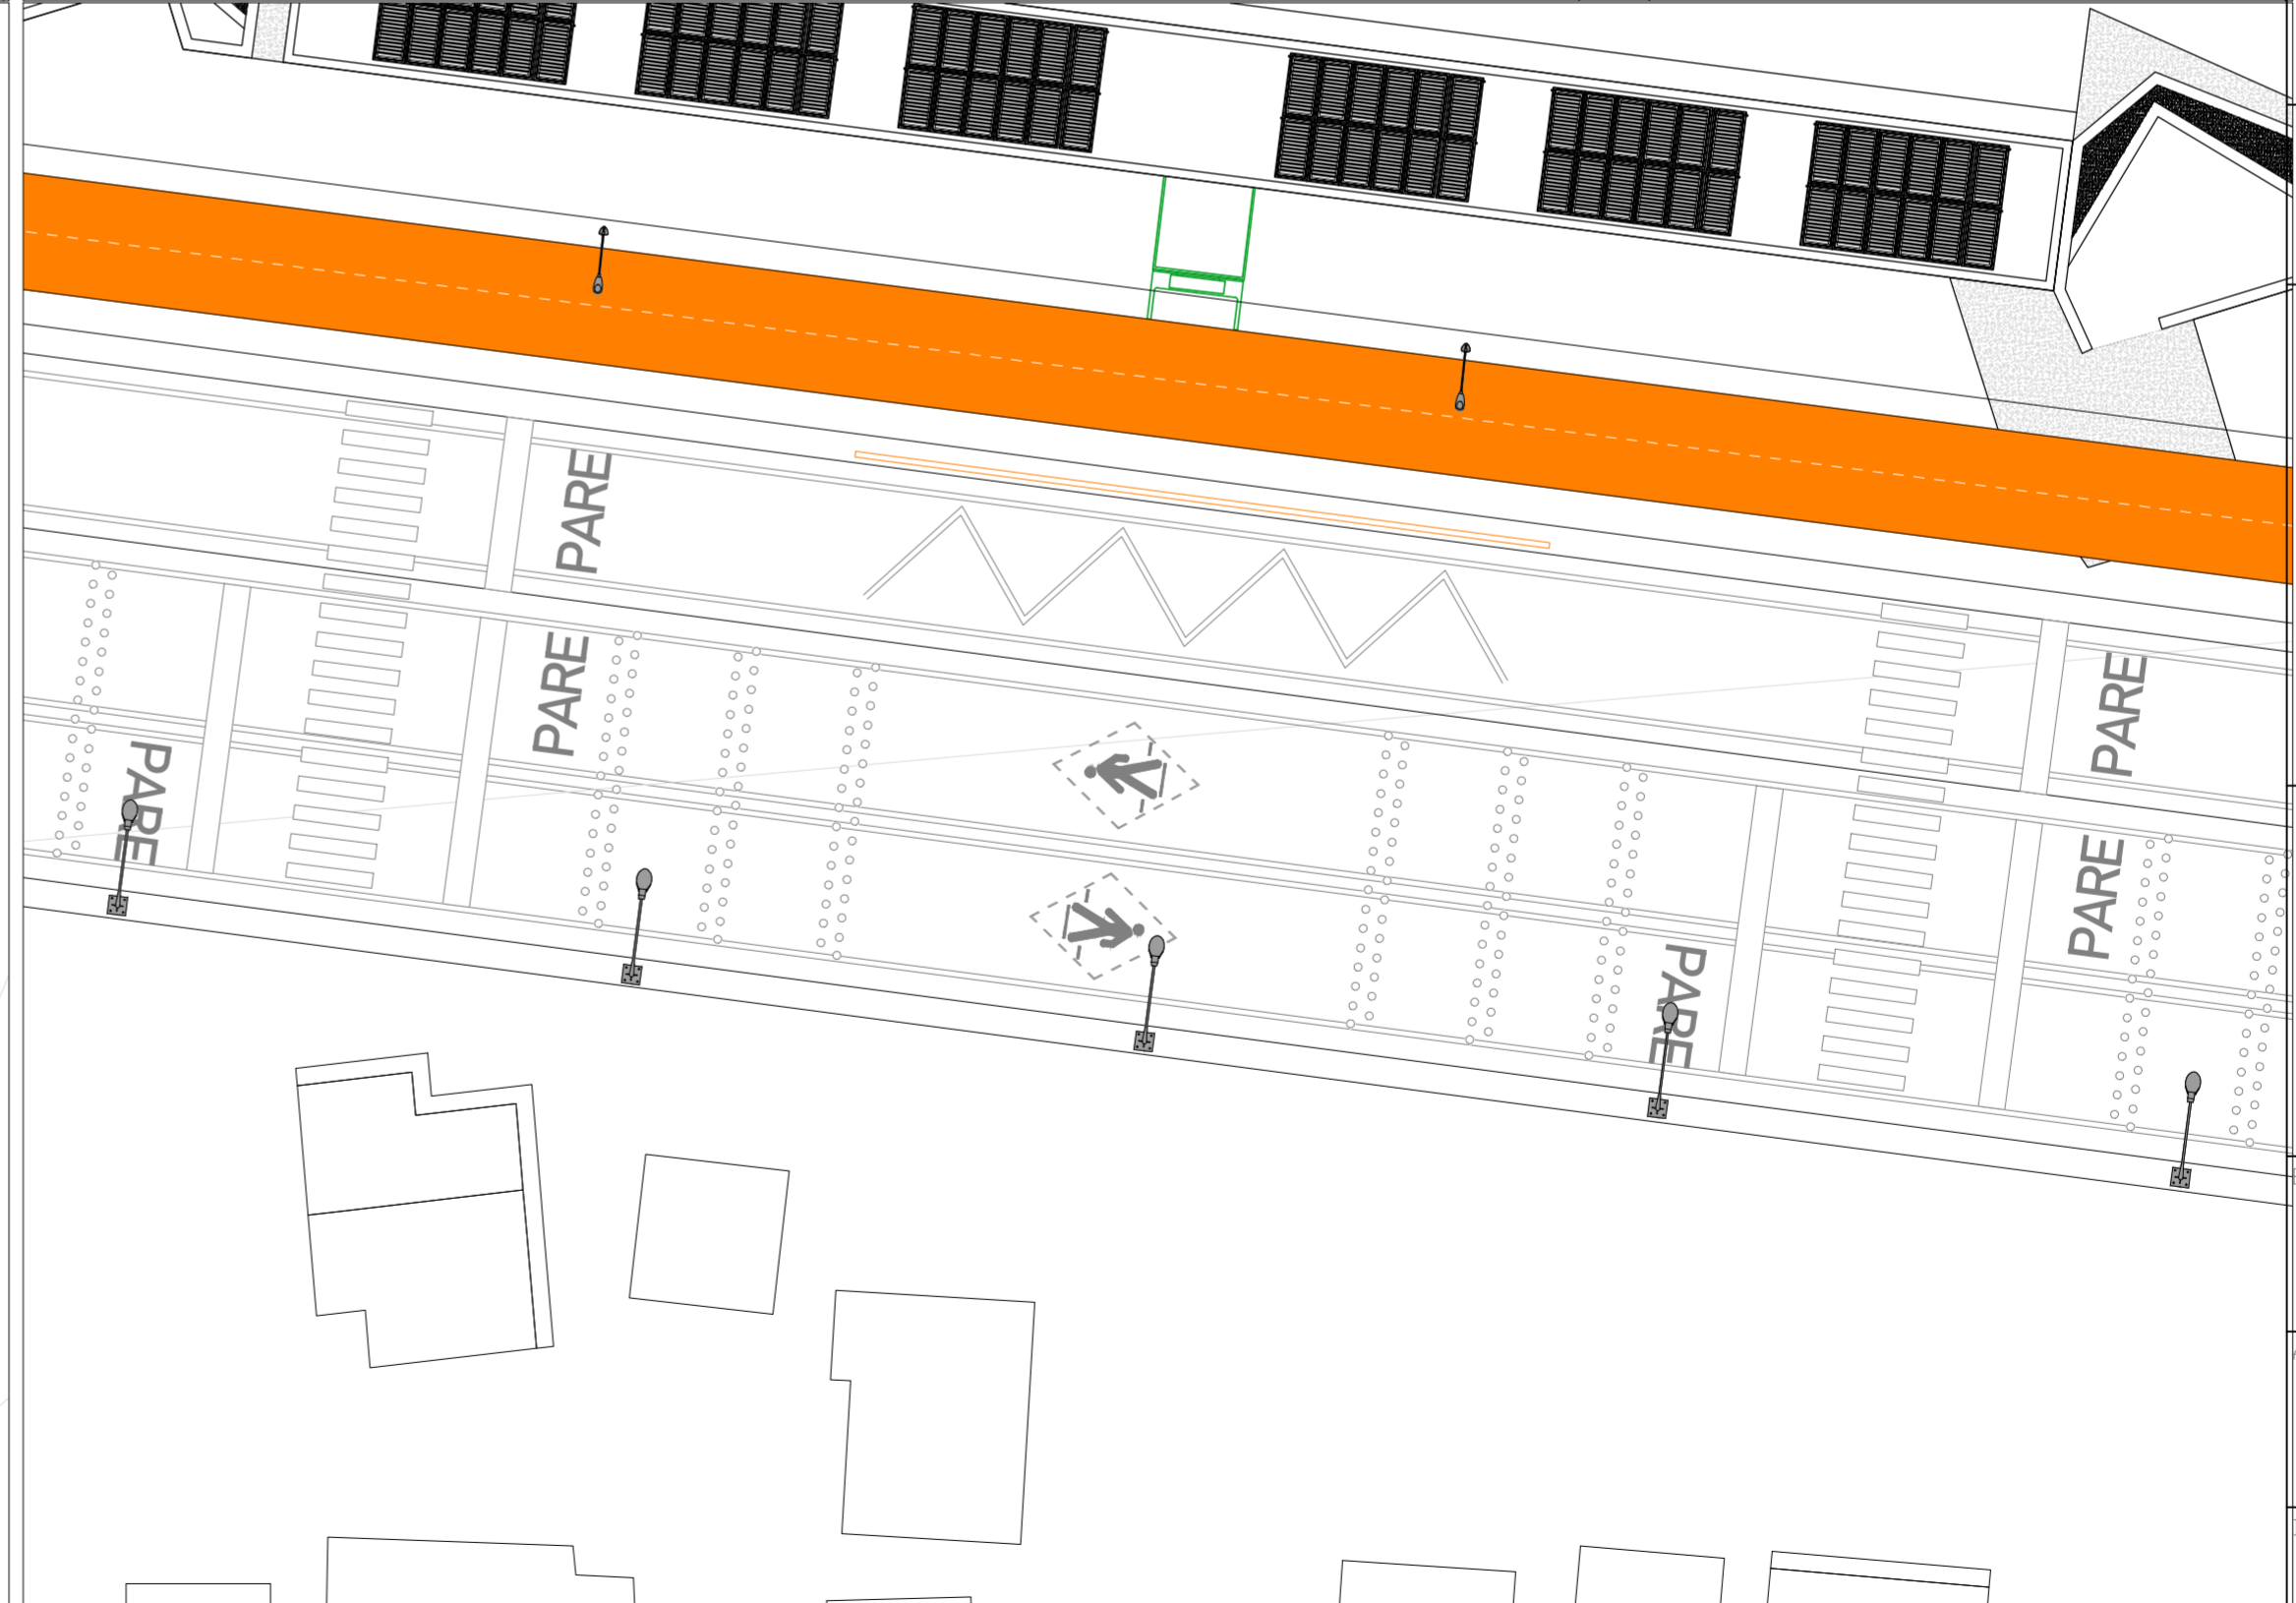
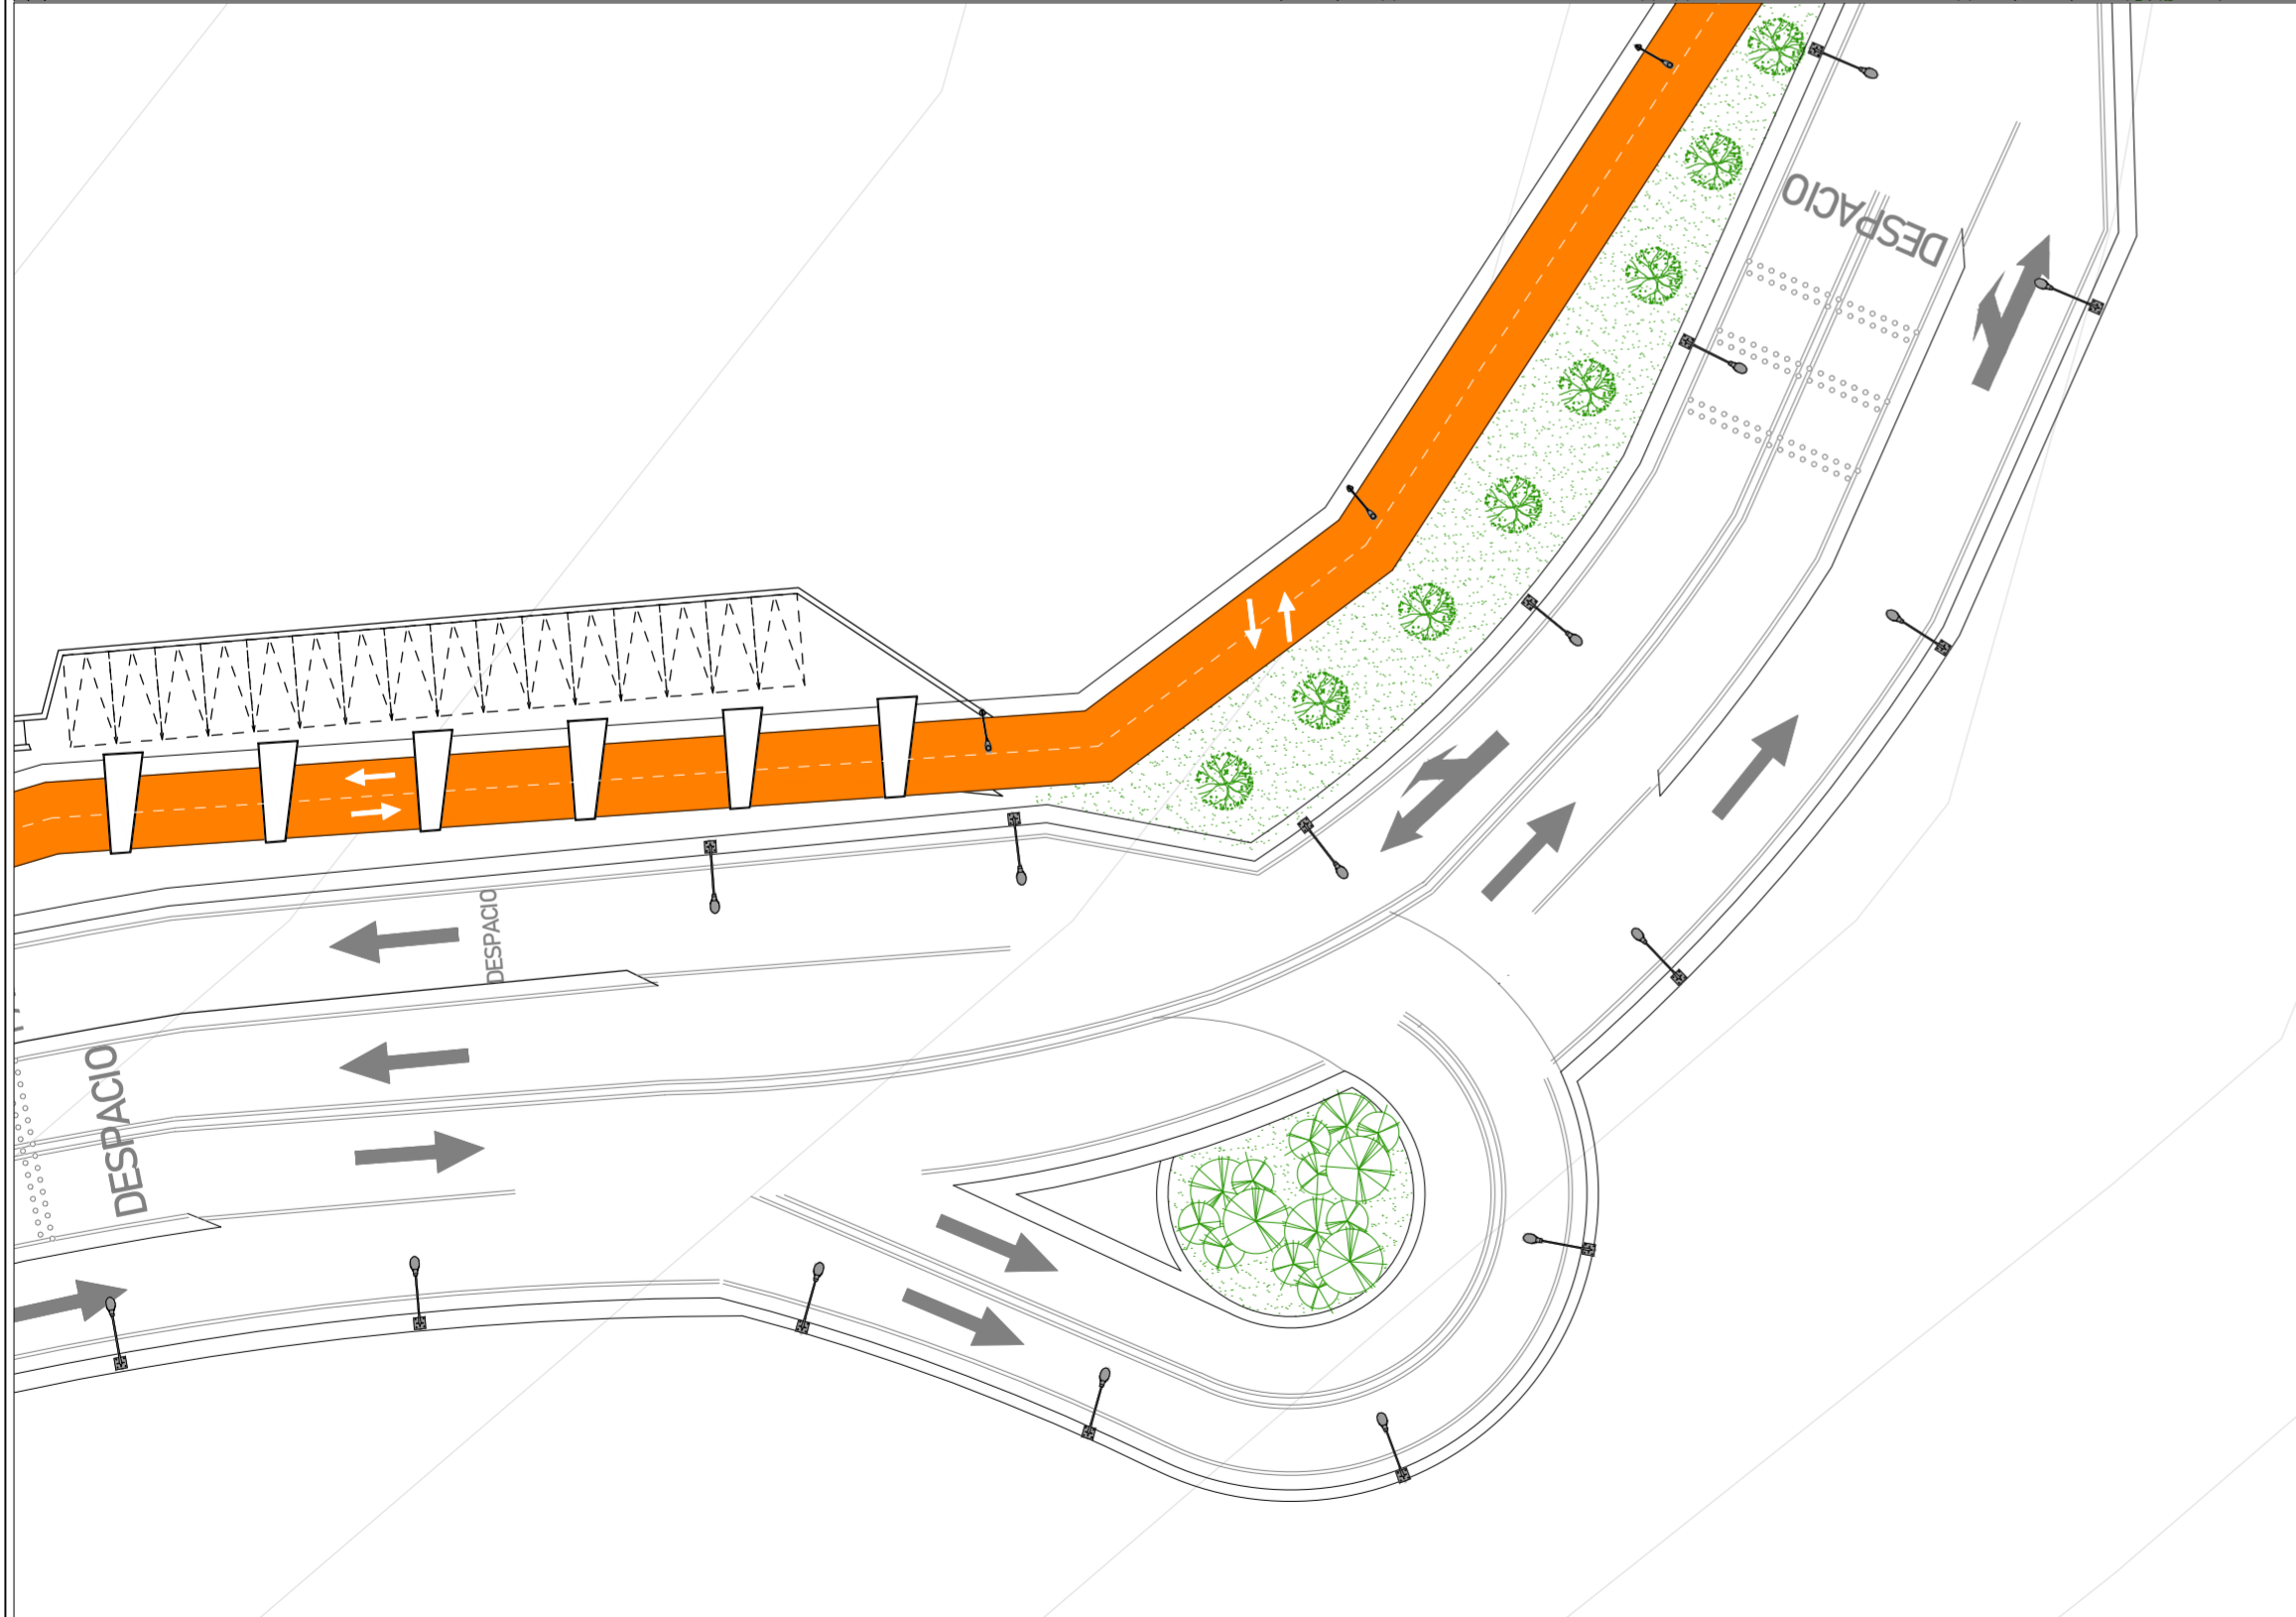
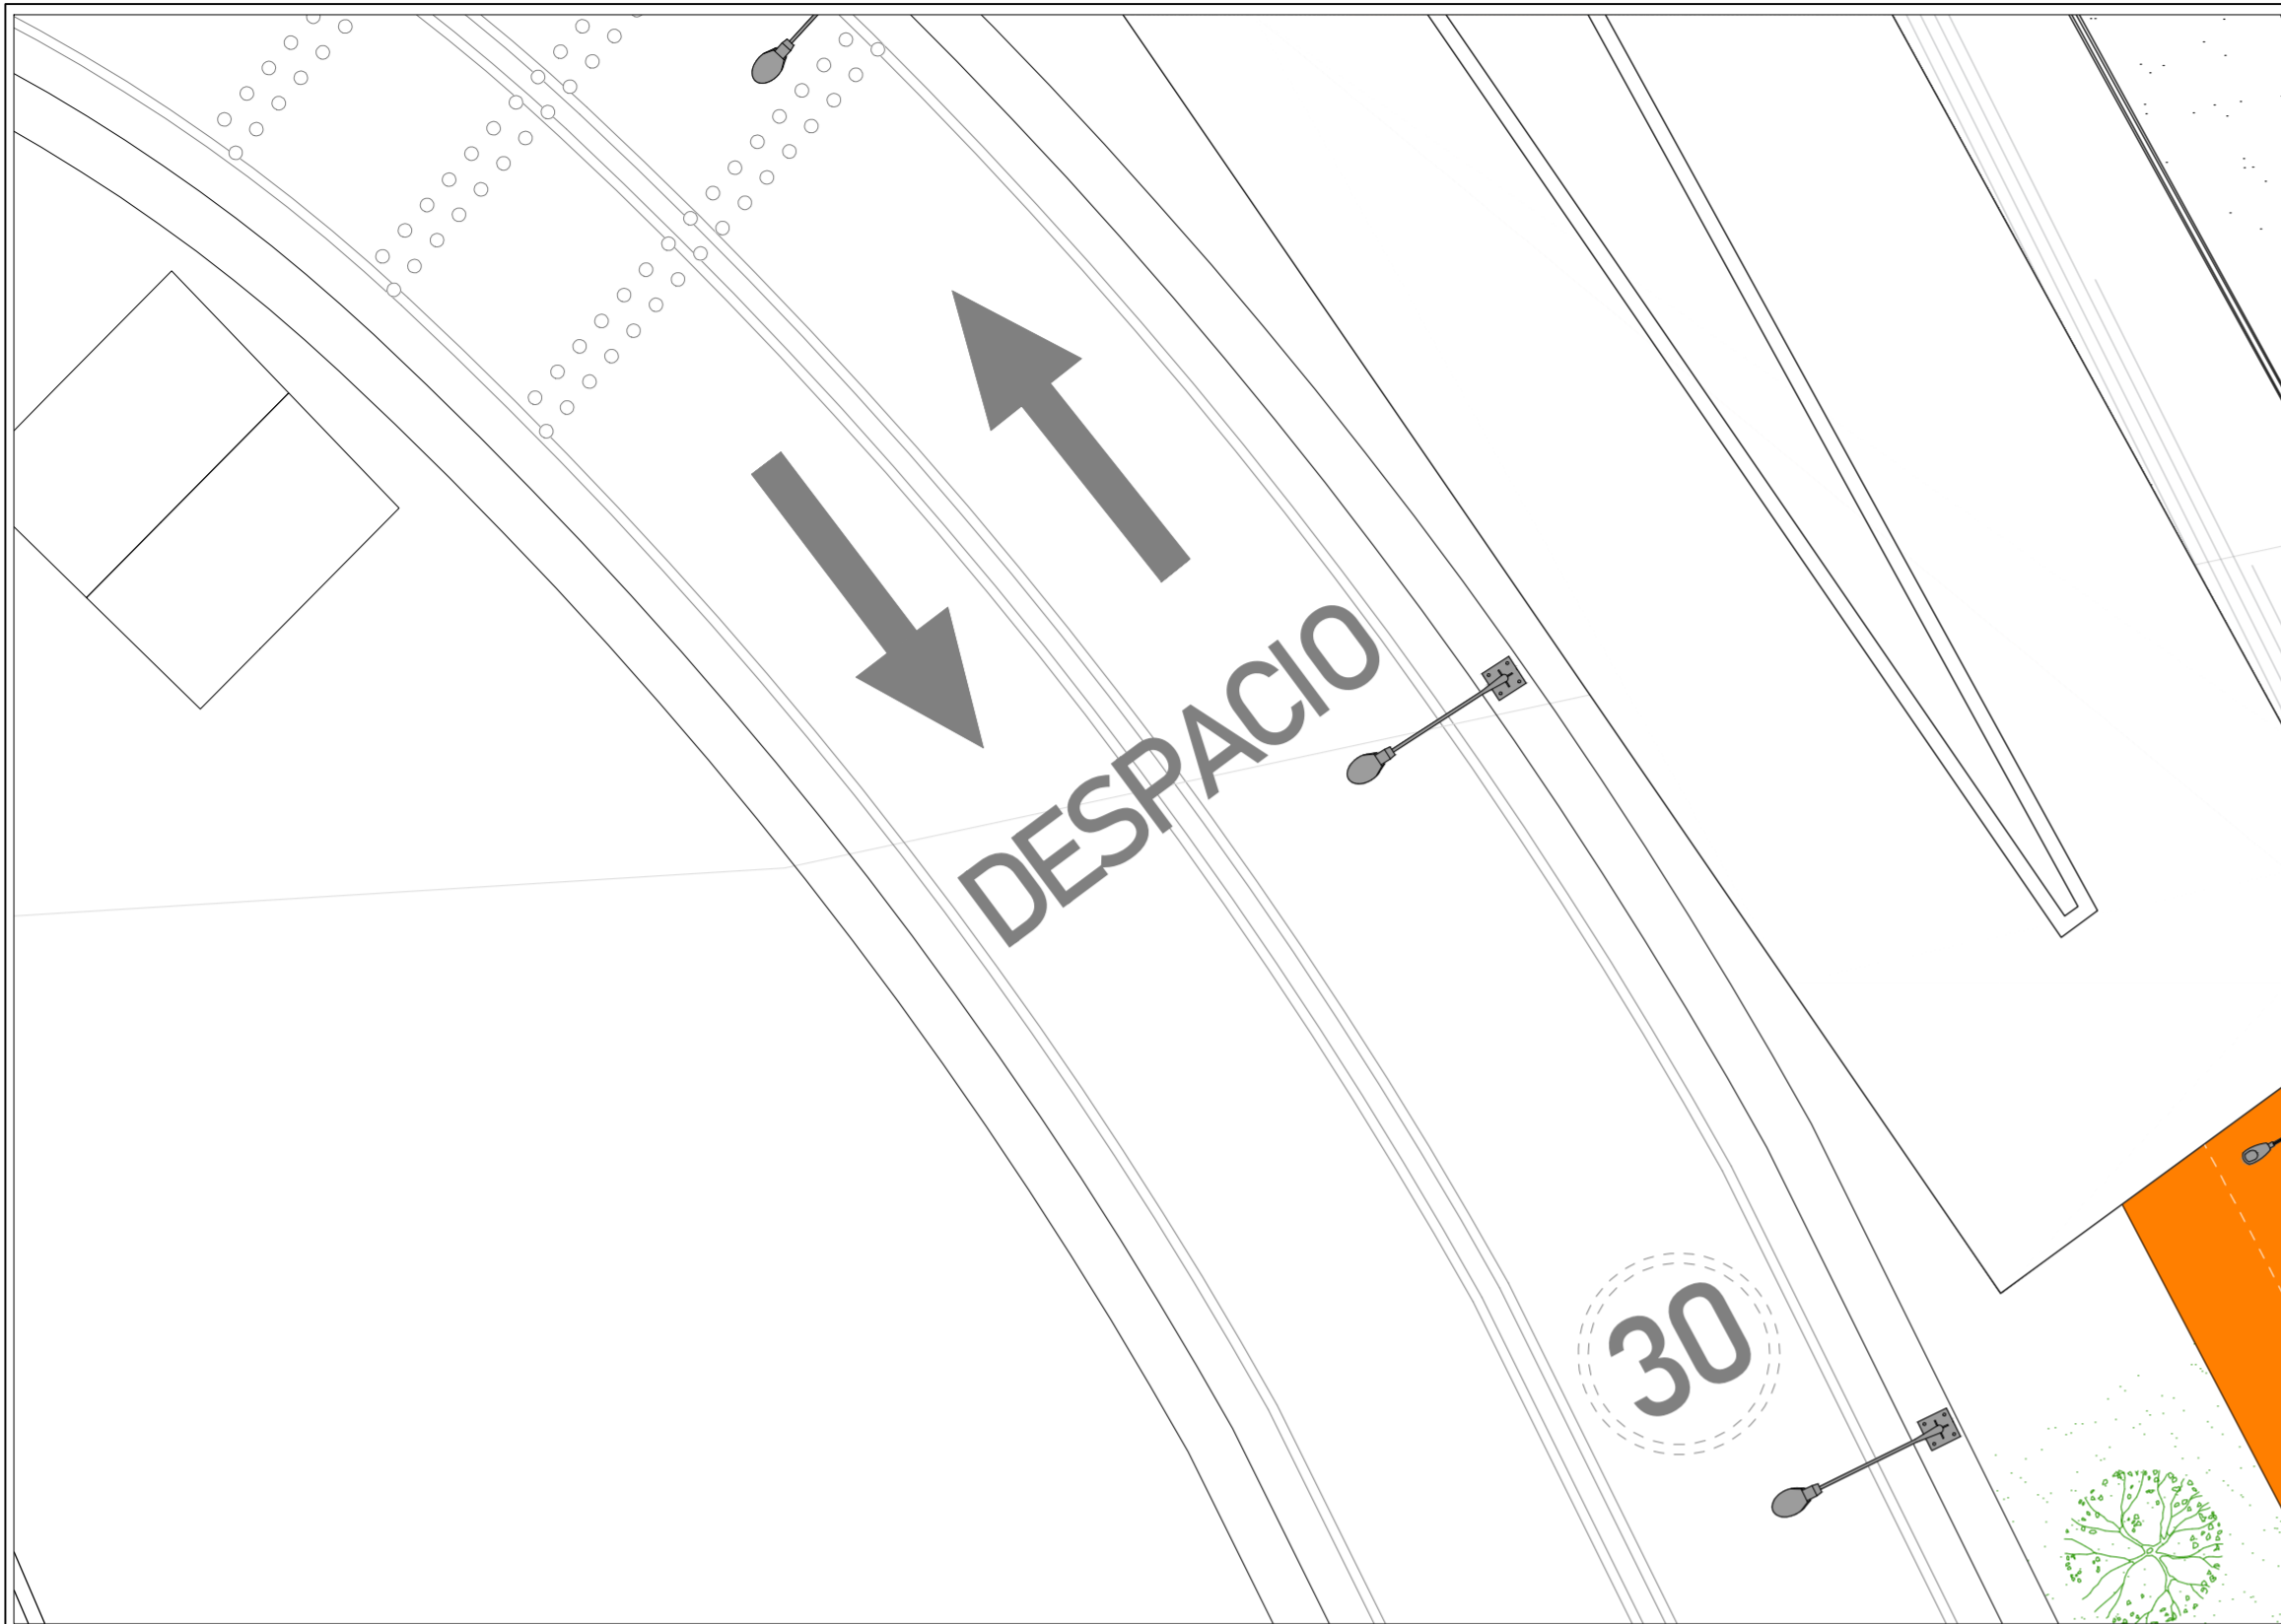


U-1# DETALLES URBANOS SEÑALIZACIÓN VIAL
ESCALA 1:1/A

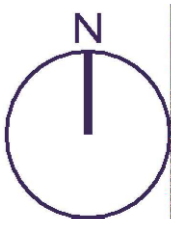

02 DE 16	U-014	1
FACULTAD DE ARQUITECTURA PROYECTO DE GRADO		
PROYECTO: Corredor de Movilidad Sostenible y Espacio Público Turístico Vía al peaje Los Patios – Bogotá: Estrategias urbanas para una movilidad eficiente y un espacio público turístico seguro. BOGOTÁ 2026		
CONVENCIONES:		
CURSO: OPCIONES DE ENFASIS GRUPO 11		
CONTIENE: 1. DETALLES URBANOS SEÑALIZACIÓN VIAL		
OBSERVACIONES: 1.		
ESCALA: 1:5000	FECHA: MAYO 25 DE 2026	
ARCHIVO: CartografíaBogota-LaCaleraDWG	FECHA COPIA: 25/05/26	
DIBUJO:	ELABORACIÓN:	
REVISIÓN: 1	PLANO No: U-014	PLANCHAS No: 16 DE 20

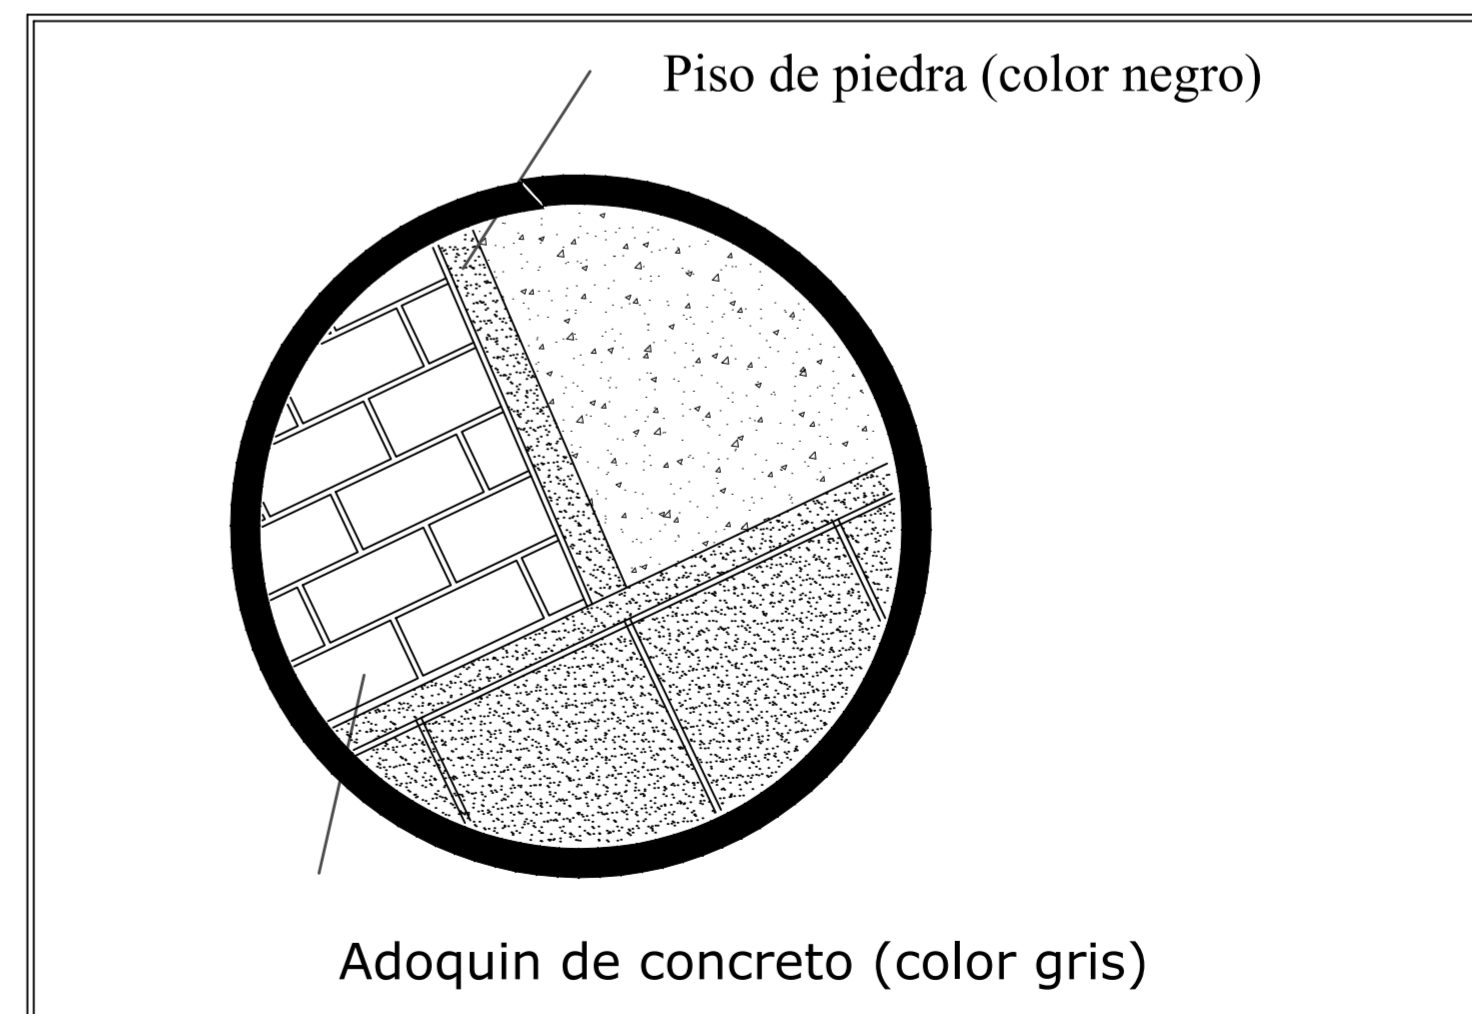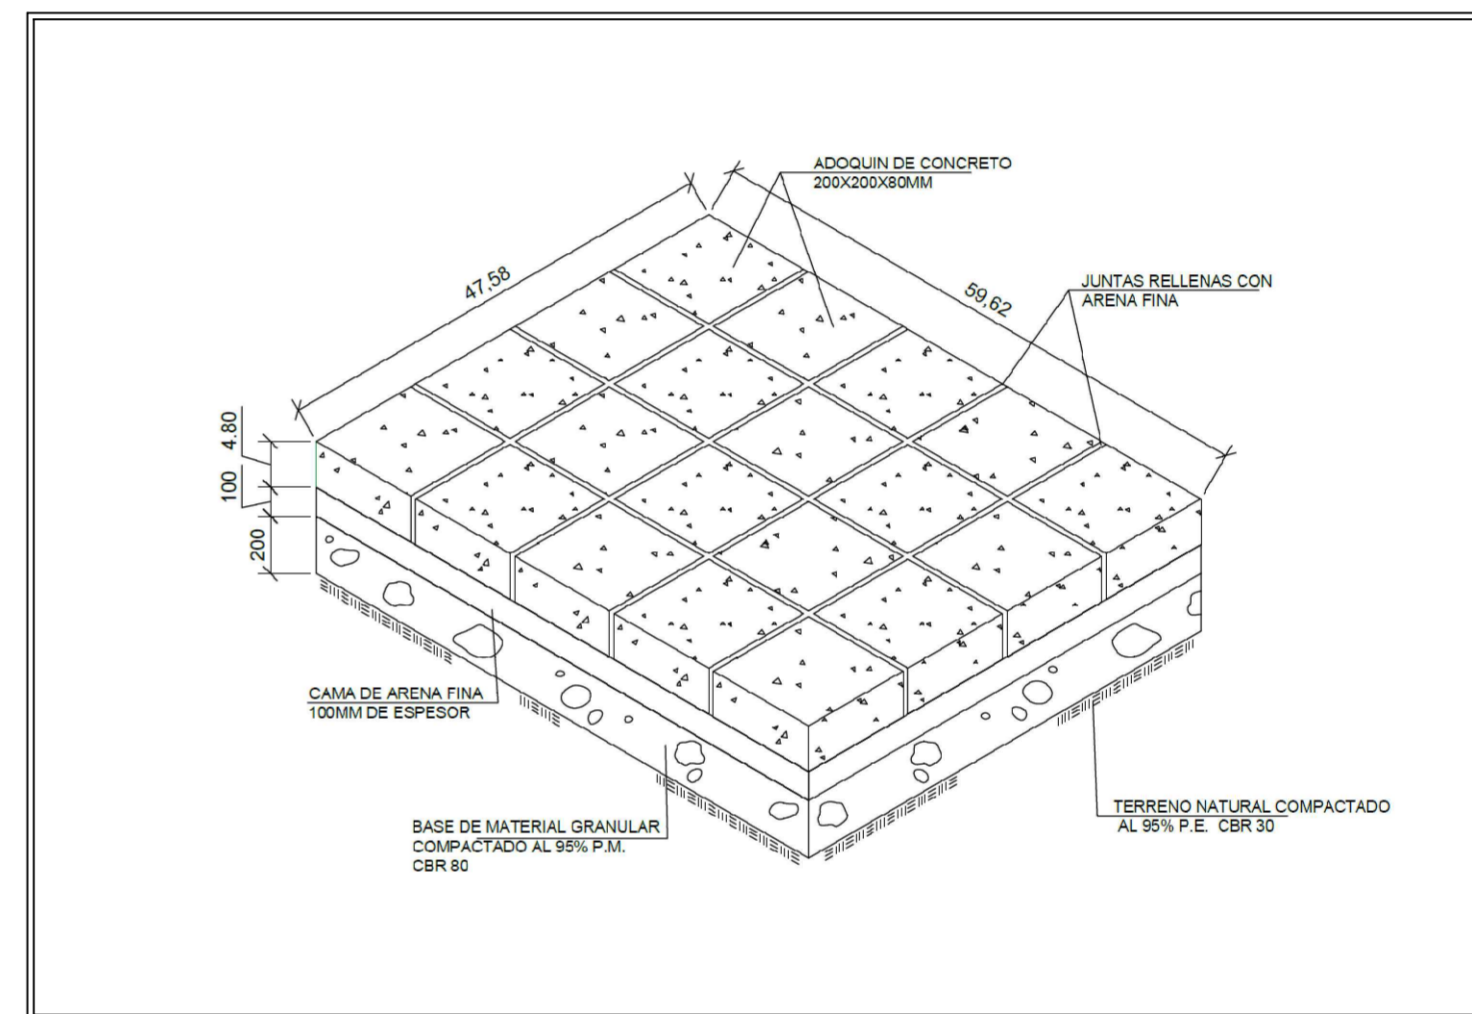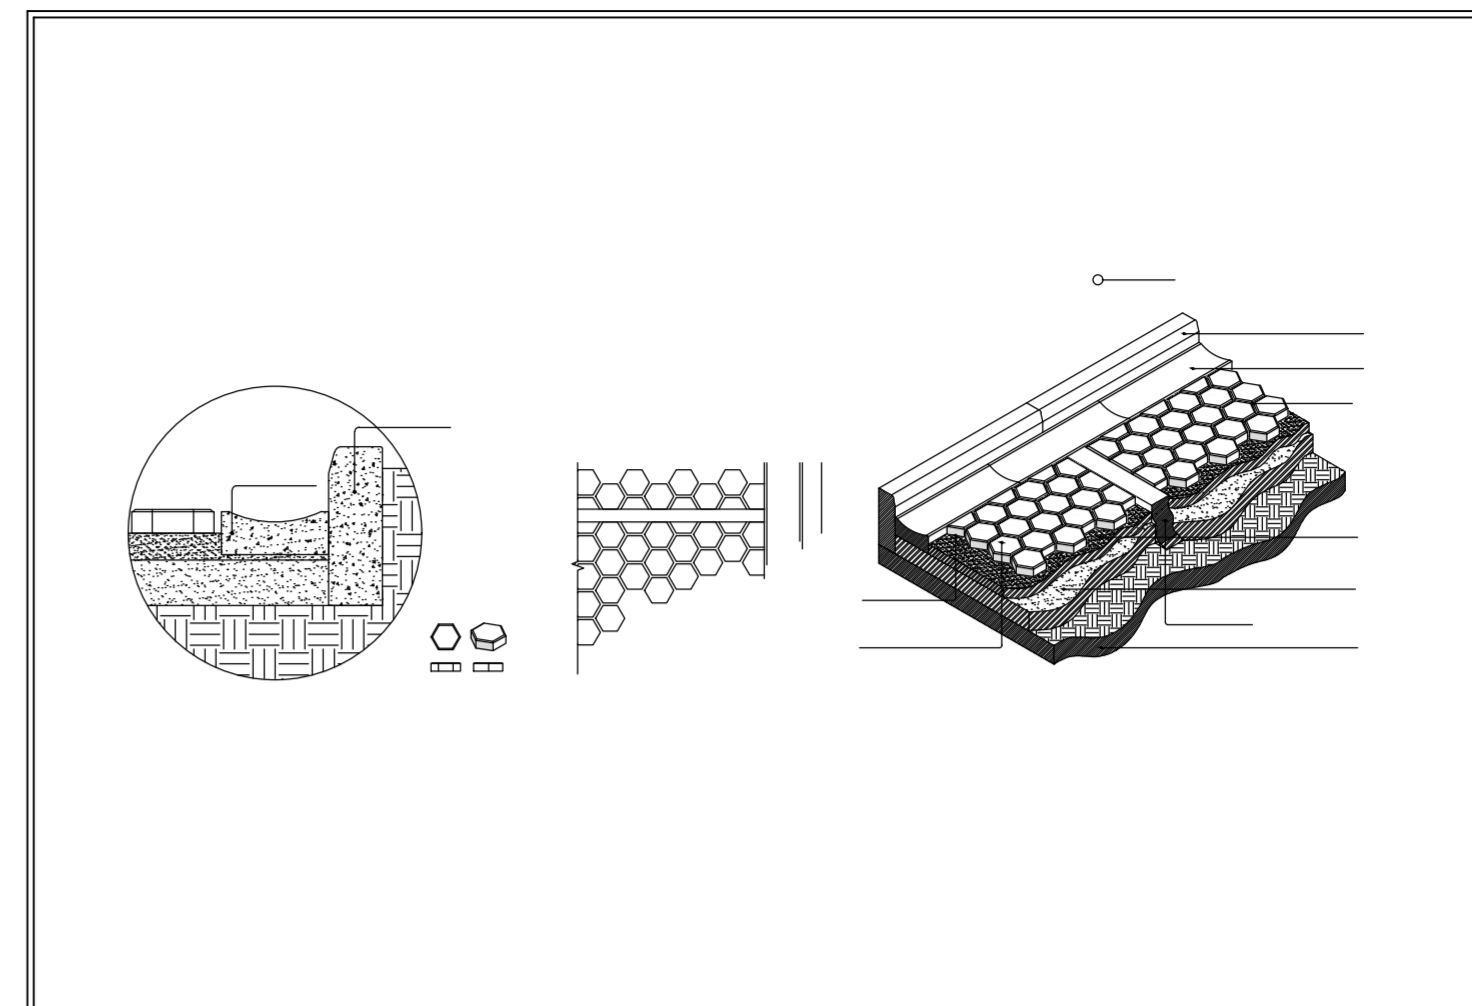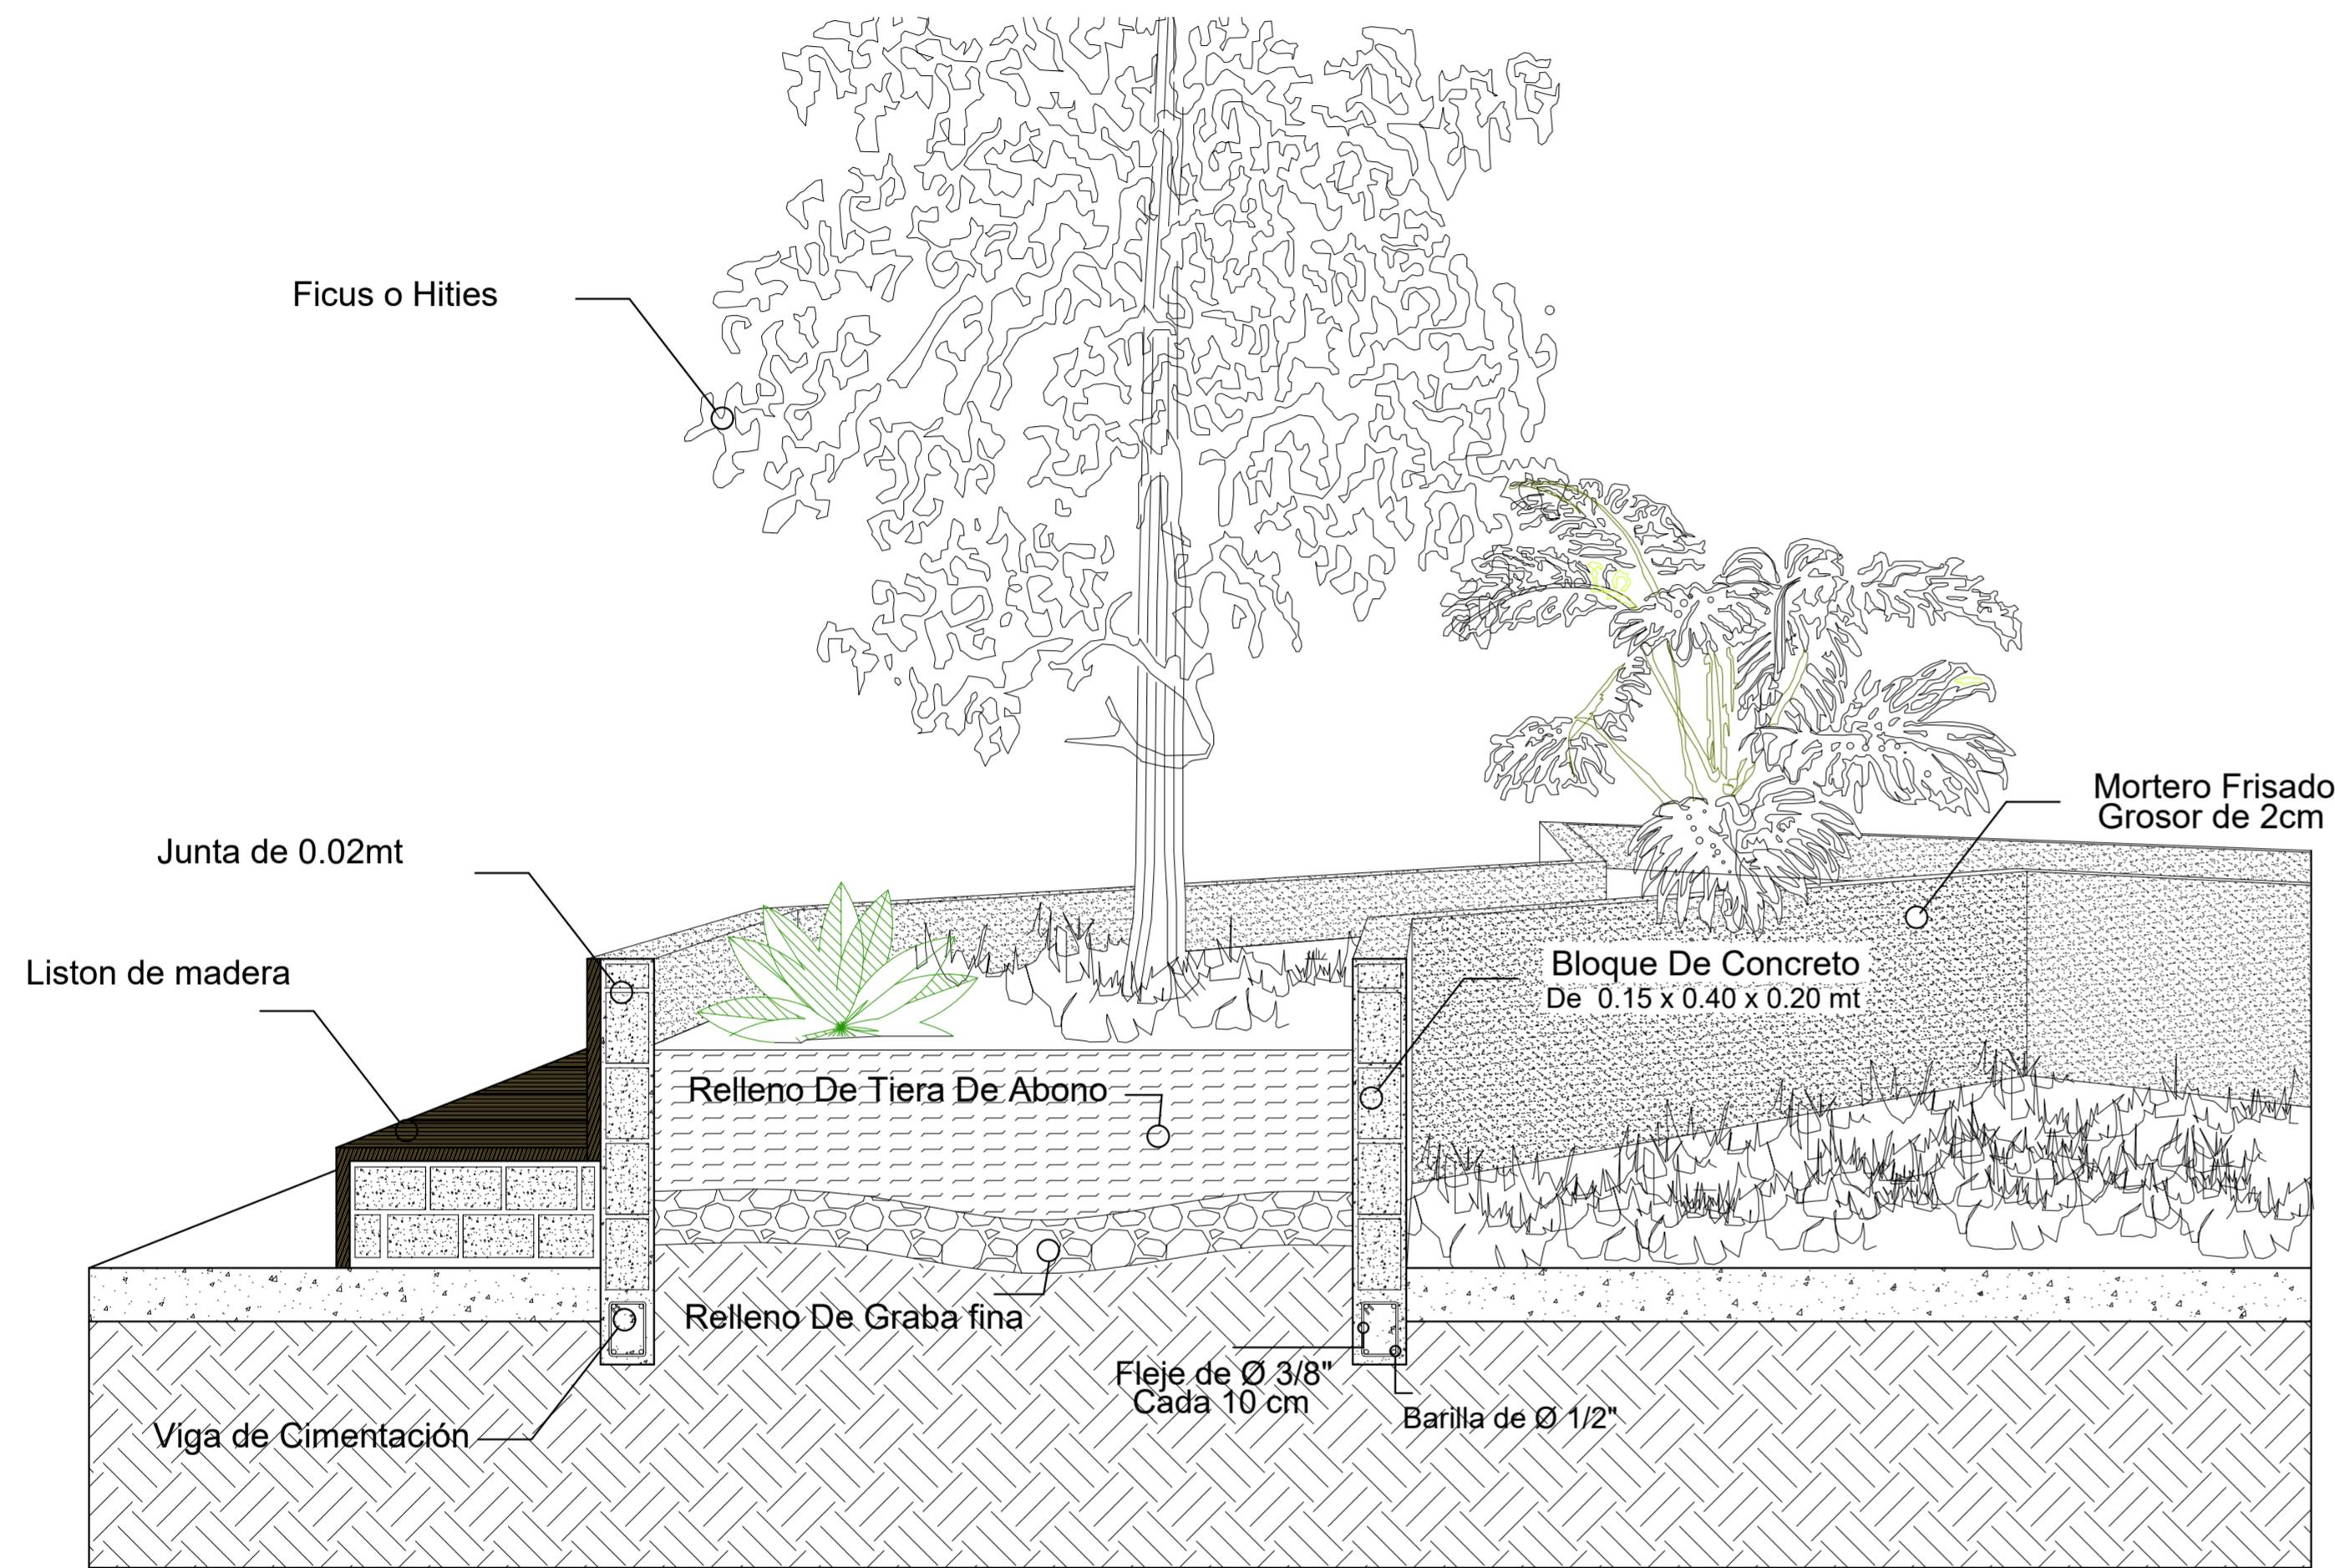

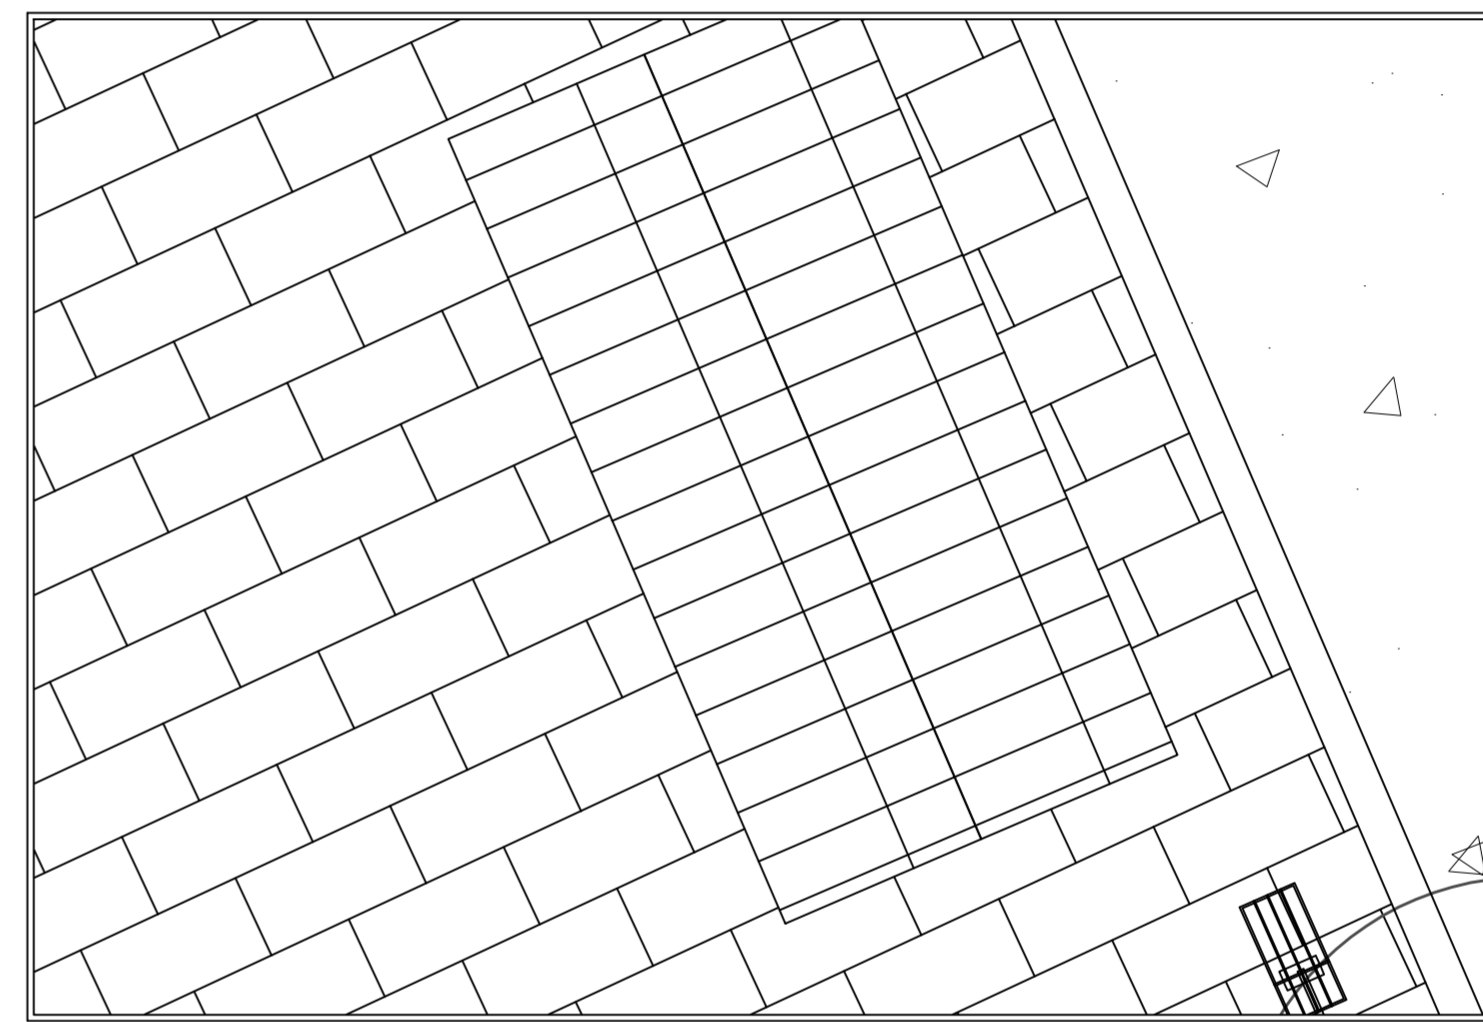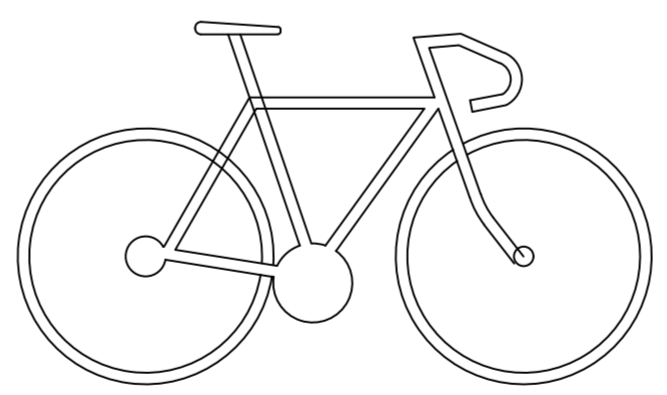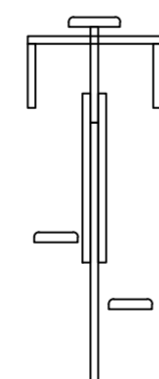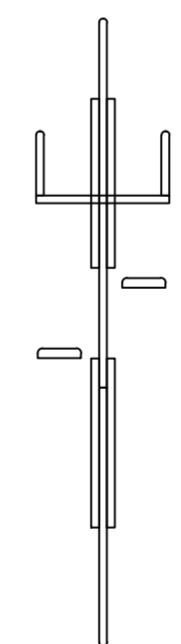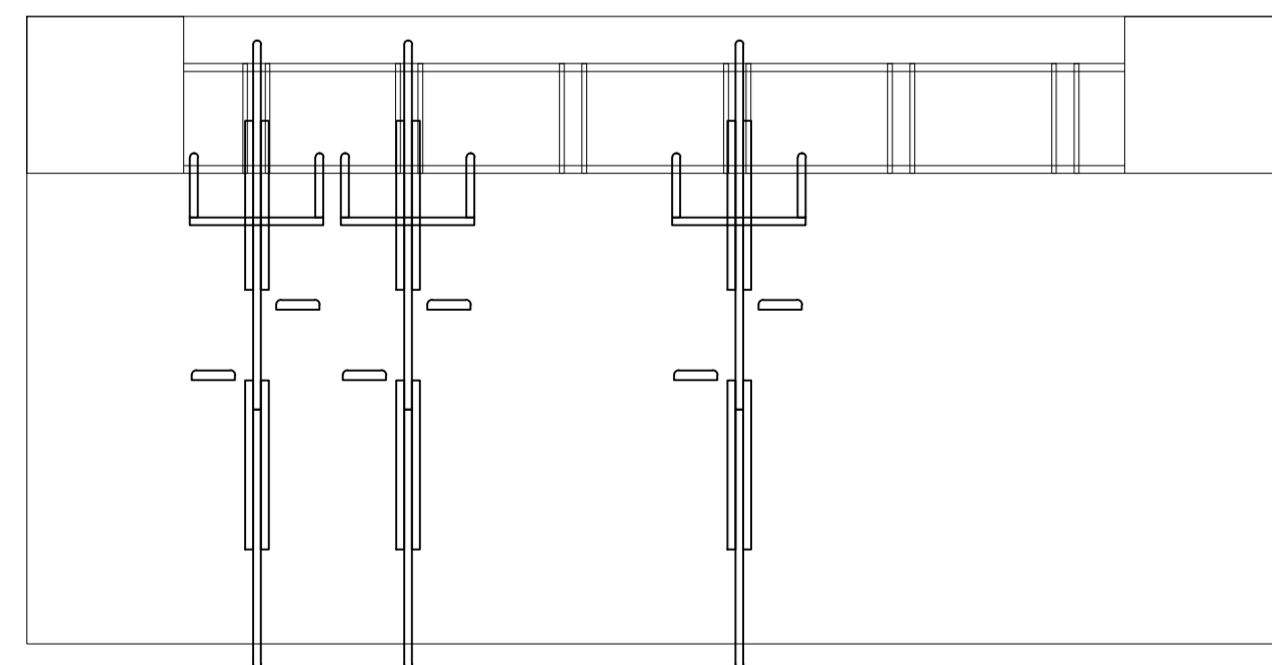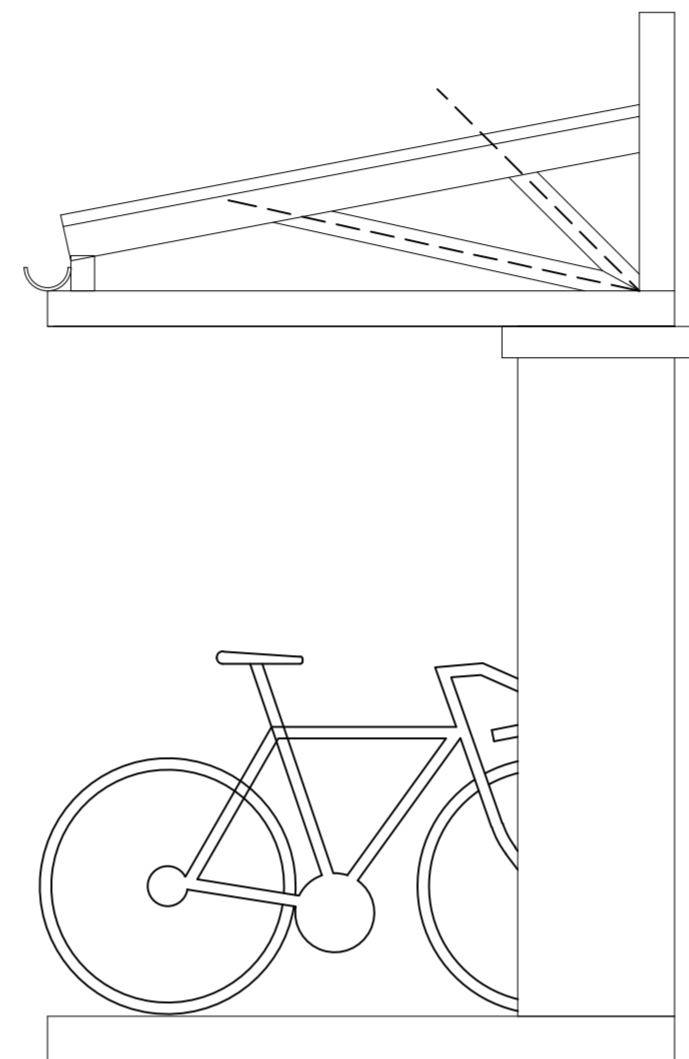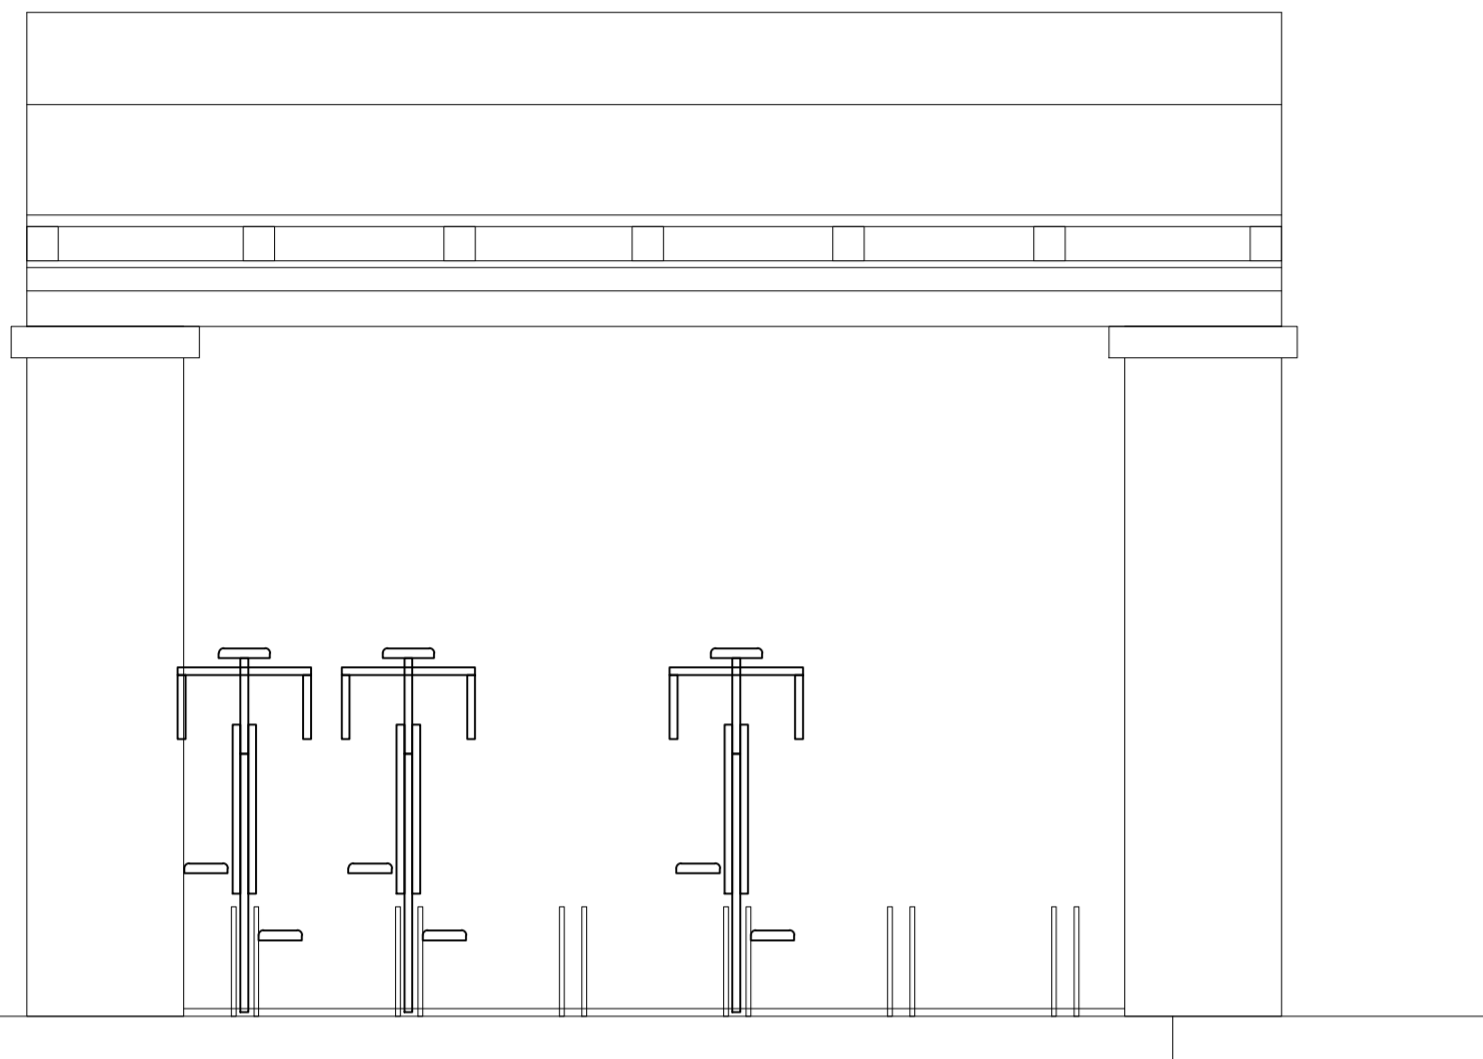

U-17 DETALLES MOBILIARIO
ESCALA 1:25

20 61 19 20 17 10-11 1



FACULTAD DE ARQUITECTURA

PROYECTO DE GRADO

PROYECTO:
Corredor de Movilidad Sostenible y Espacio Público Turístico Vía al peaje Los Patios – Bogotá: Estrategias urbanas para una movilidad eficiente y un espacio público turístico seguro.
BOGOTÁ 2026

CONVENCIONES:

CURSO:
OPCIONES DE ENFASIS GRUPO 11

CONTIENE:
1. DETALLES MOBILIARIO

OBSERVACIONES:
1.

ESCALA:
1:25

FECHA:
MAYO 25 DE 2026

ARCHIVO:
CartografíaBogota_LaCaleraDWG

FECHA COPIA:
25/05/2026

DIBUJO ELABORACIÓN

REVISIÓN: 1 PLANO No. U-017 PLANCHAS No. 19 DE 20