

C3

Profundización



Nivel: IX - X

BOOK DE PLANOS

Versión: 4.0

CURSO: OPCIÓN DE ENFASIS

APELLIDOS: ALMANZA CHAVEZ - CEDIEL MUÑOZ

NOMBRE: KEVIN SANTIAGO - DUWAN ANDRES


CÓDIGO: 1003879021 - 1030633140

PERIODO ACÁDEMICO: 2025 - 2




FACULTAD DE
ARQUITECTURA



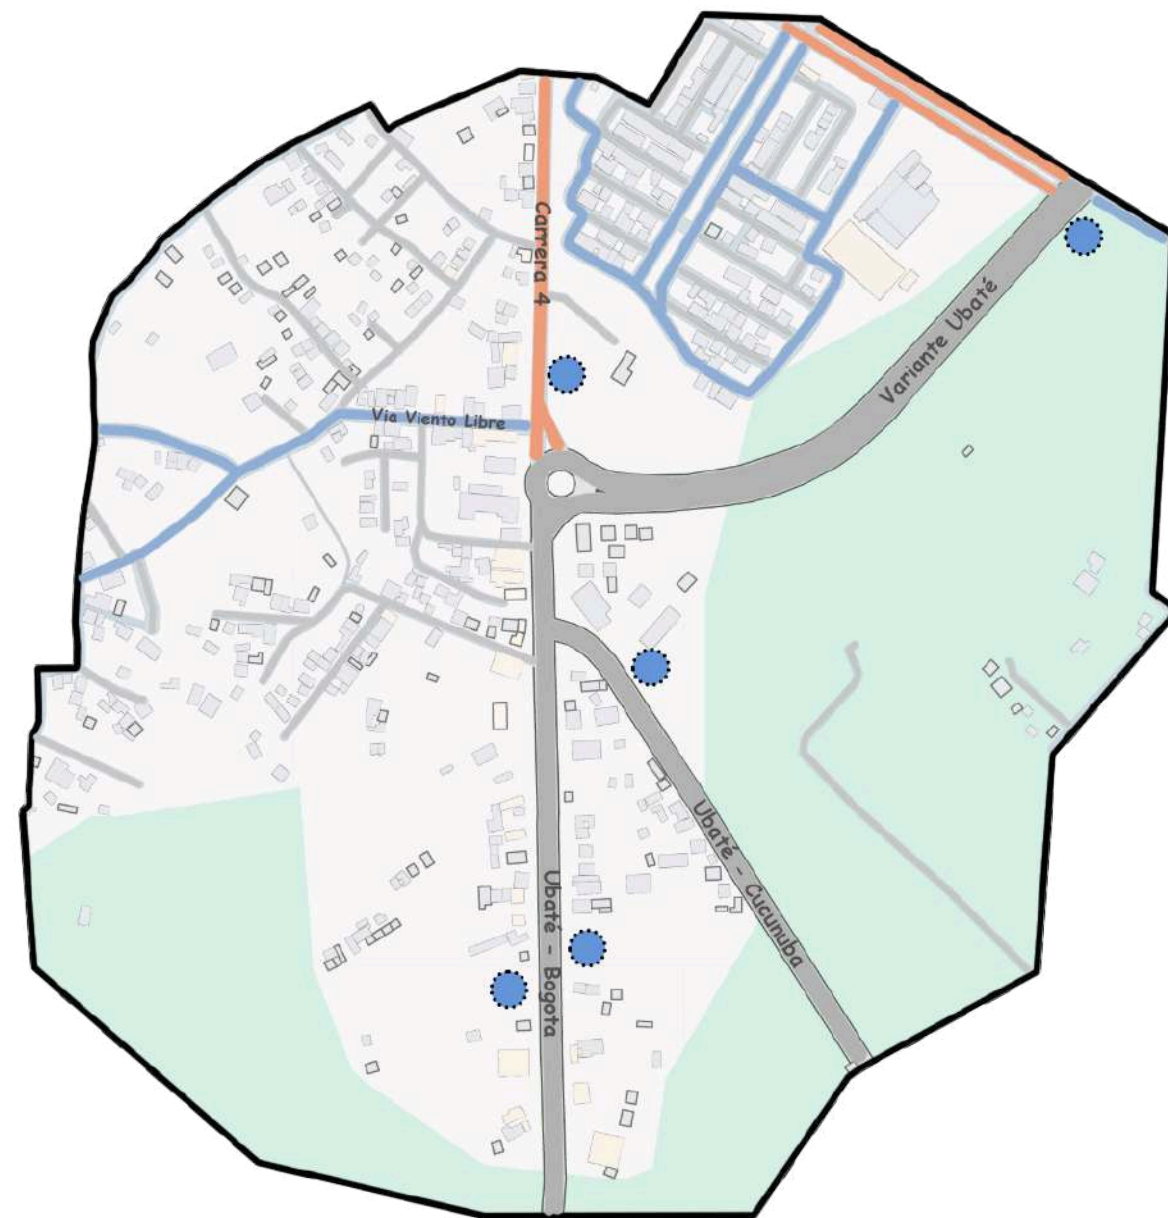

INFRAESTRUCUTRA VIAL


- Vía Nacional
- Vías Primarias
- Vías Secundarias
- Vías Terciarias
- Paradas De Buses Municipales

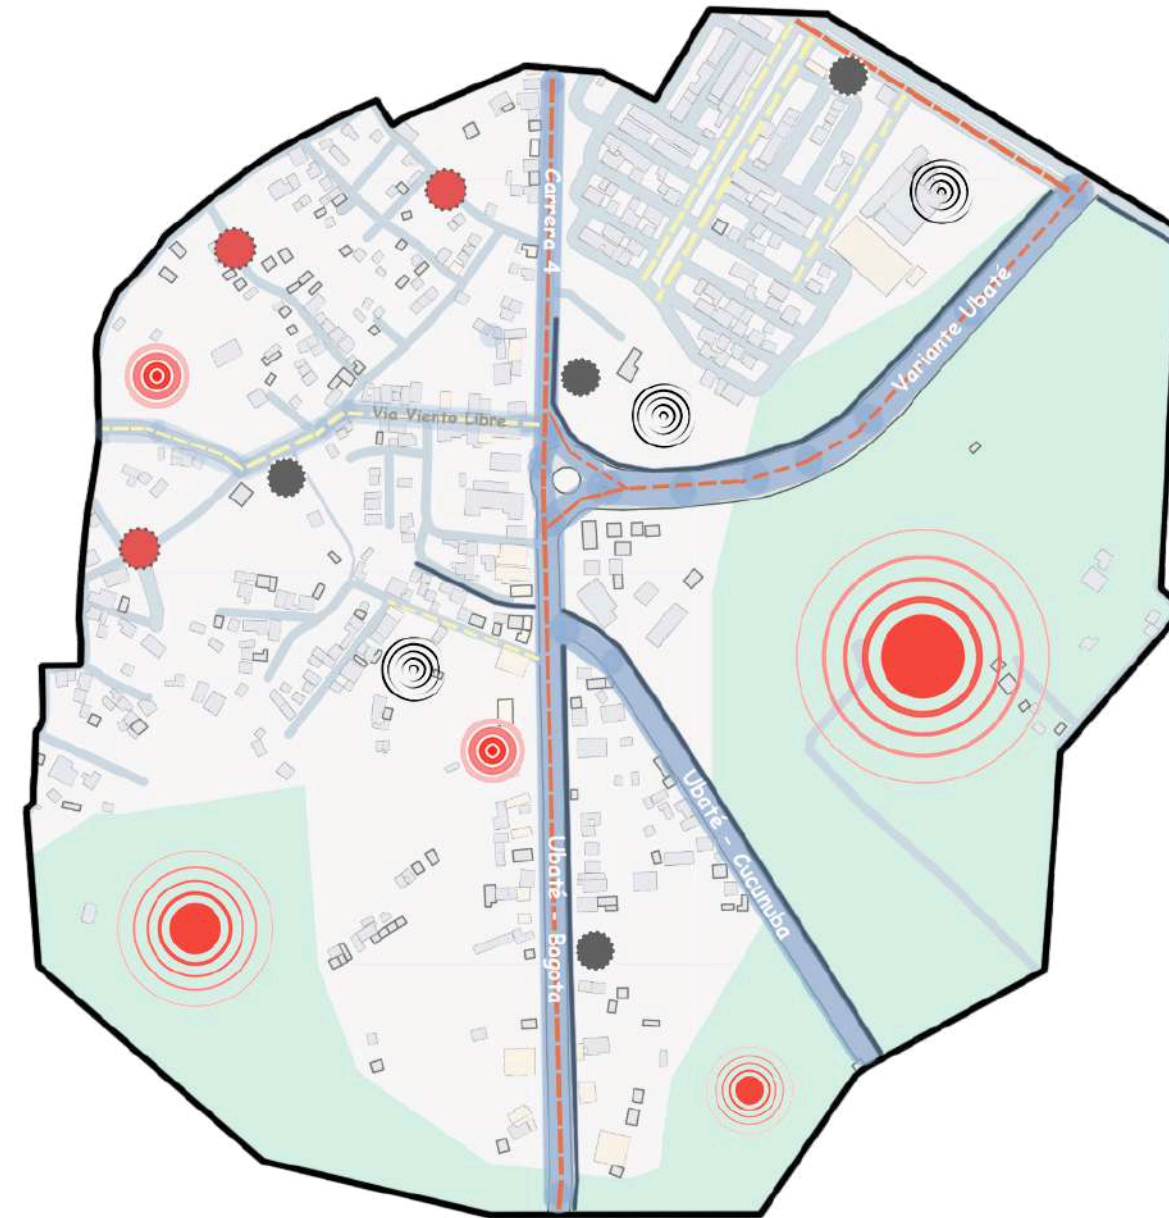

ESTRUCTURA ECOLÓGICA

- Áreas Verdes
- Parques Locales
- Áreas Residuales
- Acumulación De Residuos
- Focos De Inseguridad
- ... Ruidos Altos
- ... Ruidos Medios



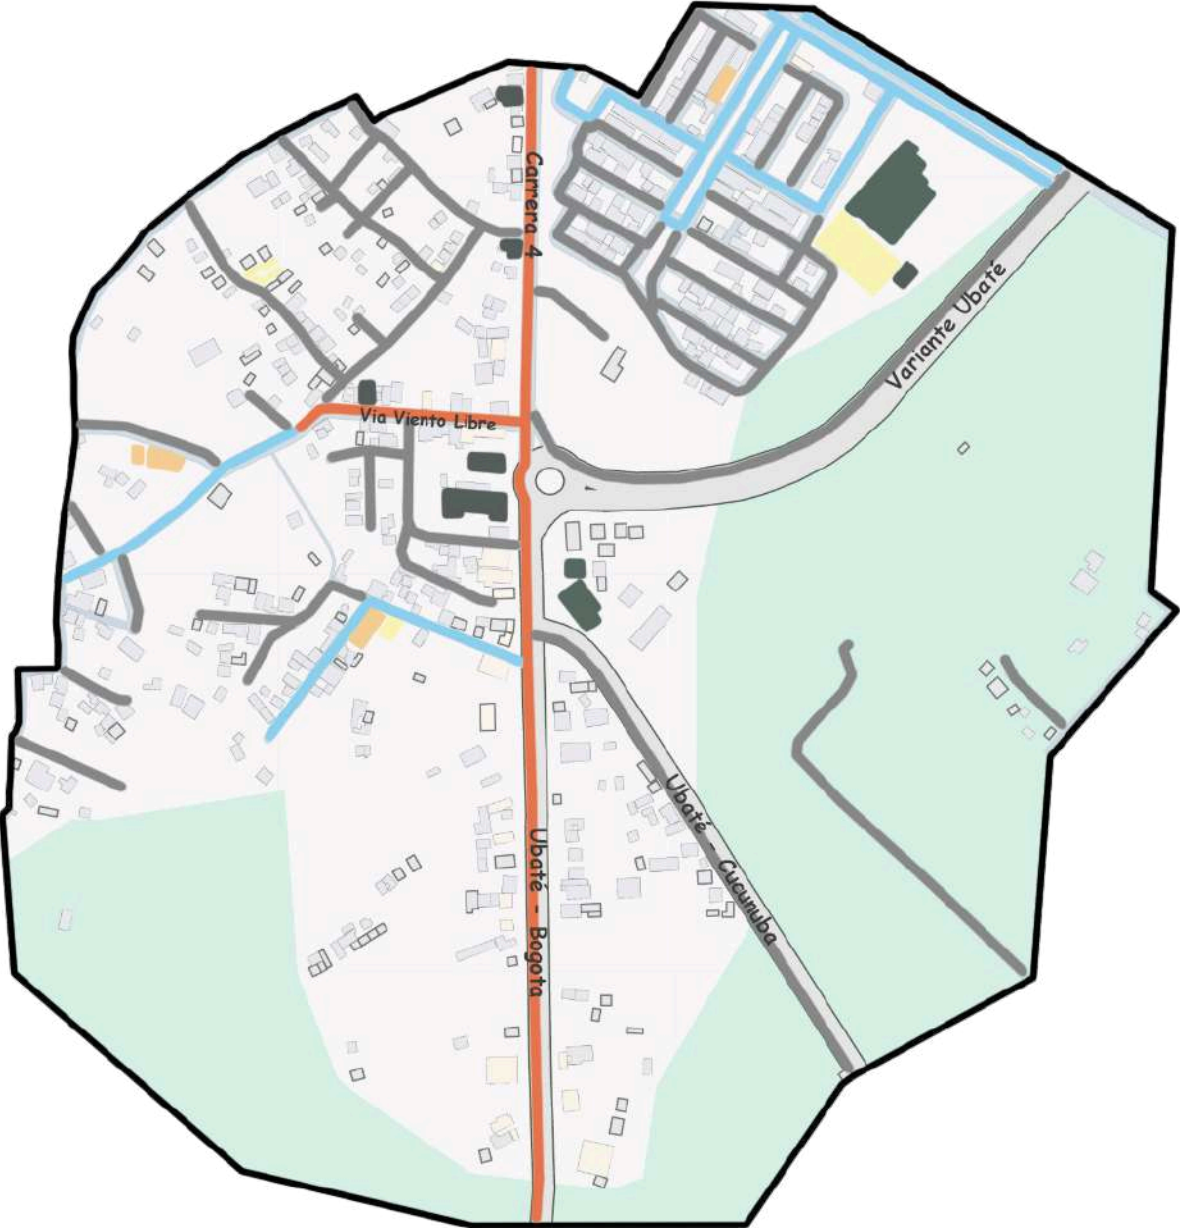

EQUIPAMIENTOS Y E.P


- Equipamientos Educativos
- Equipamientos Gubernamentales
- Unidades Deportivas
- Almacenes De Cadena
- Flujo peatonal alto
- Flujo peatonal medio
- Flujo peatonal bajo




USOS

- Zona De Vivienda
- Zona Comercial
- Zona Deportiva
- Zona Gubernamental
- Zona Rural



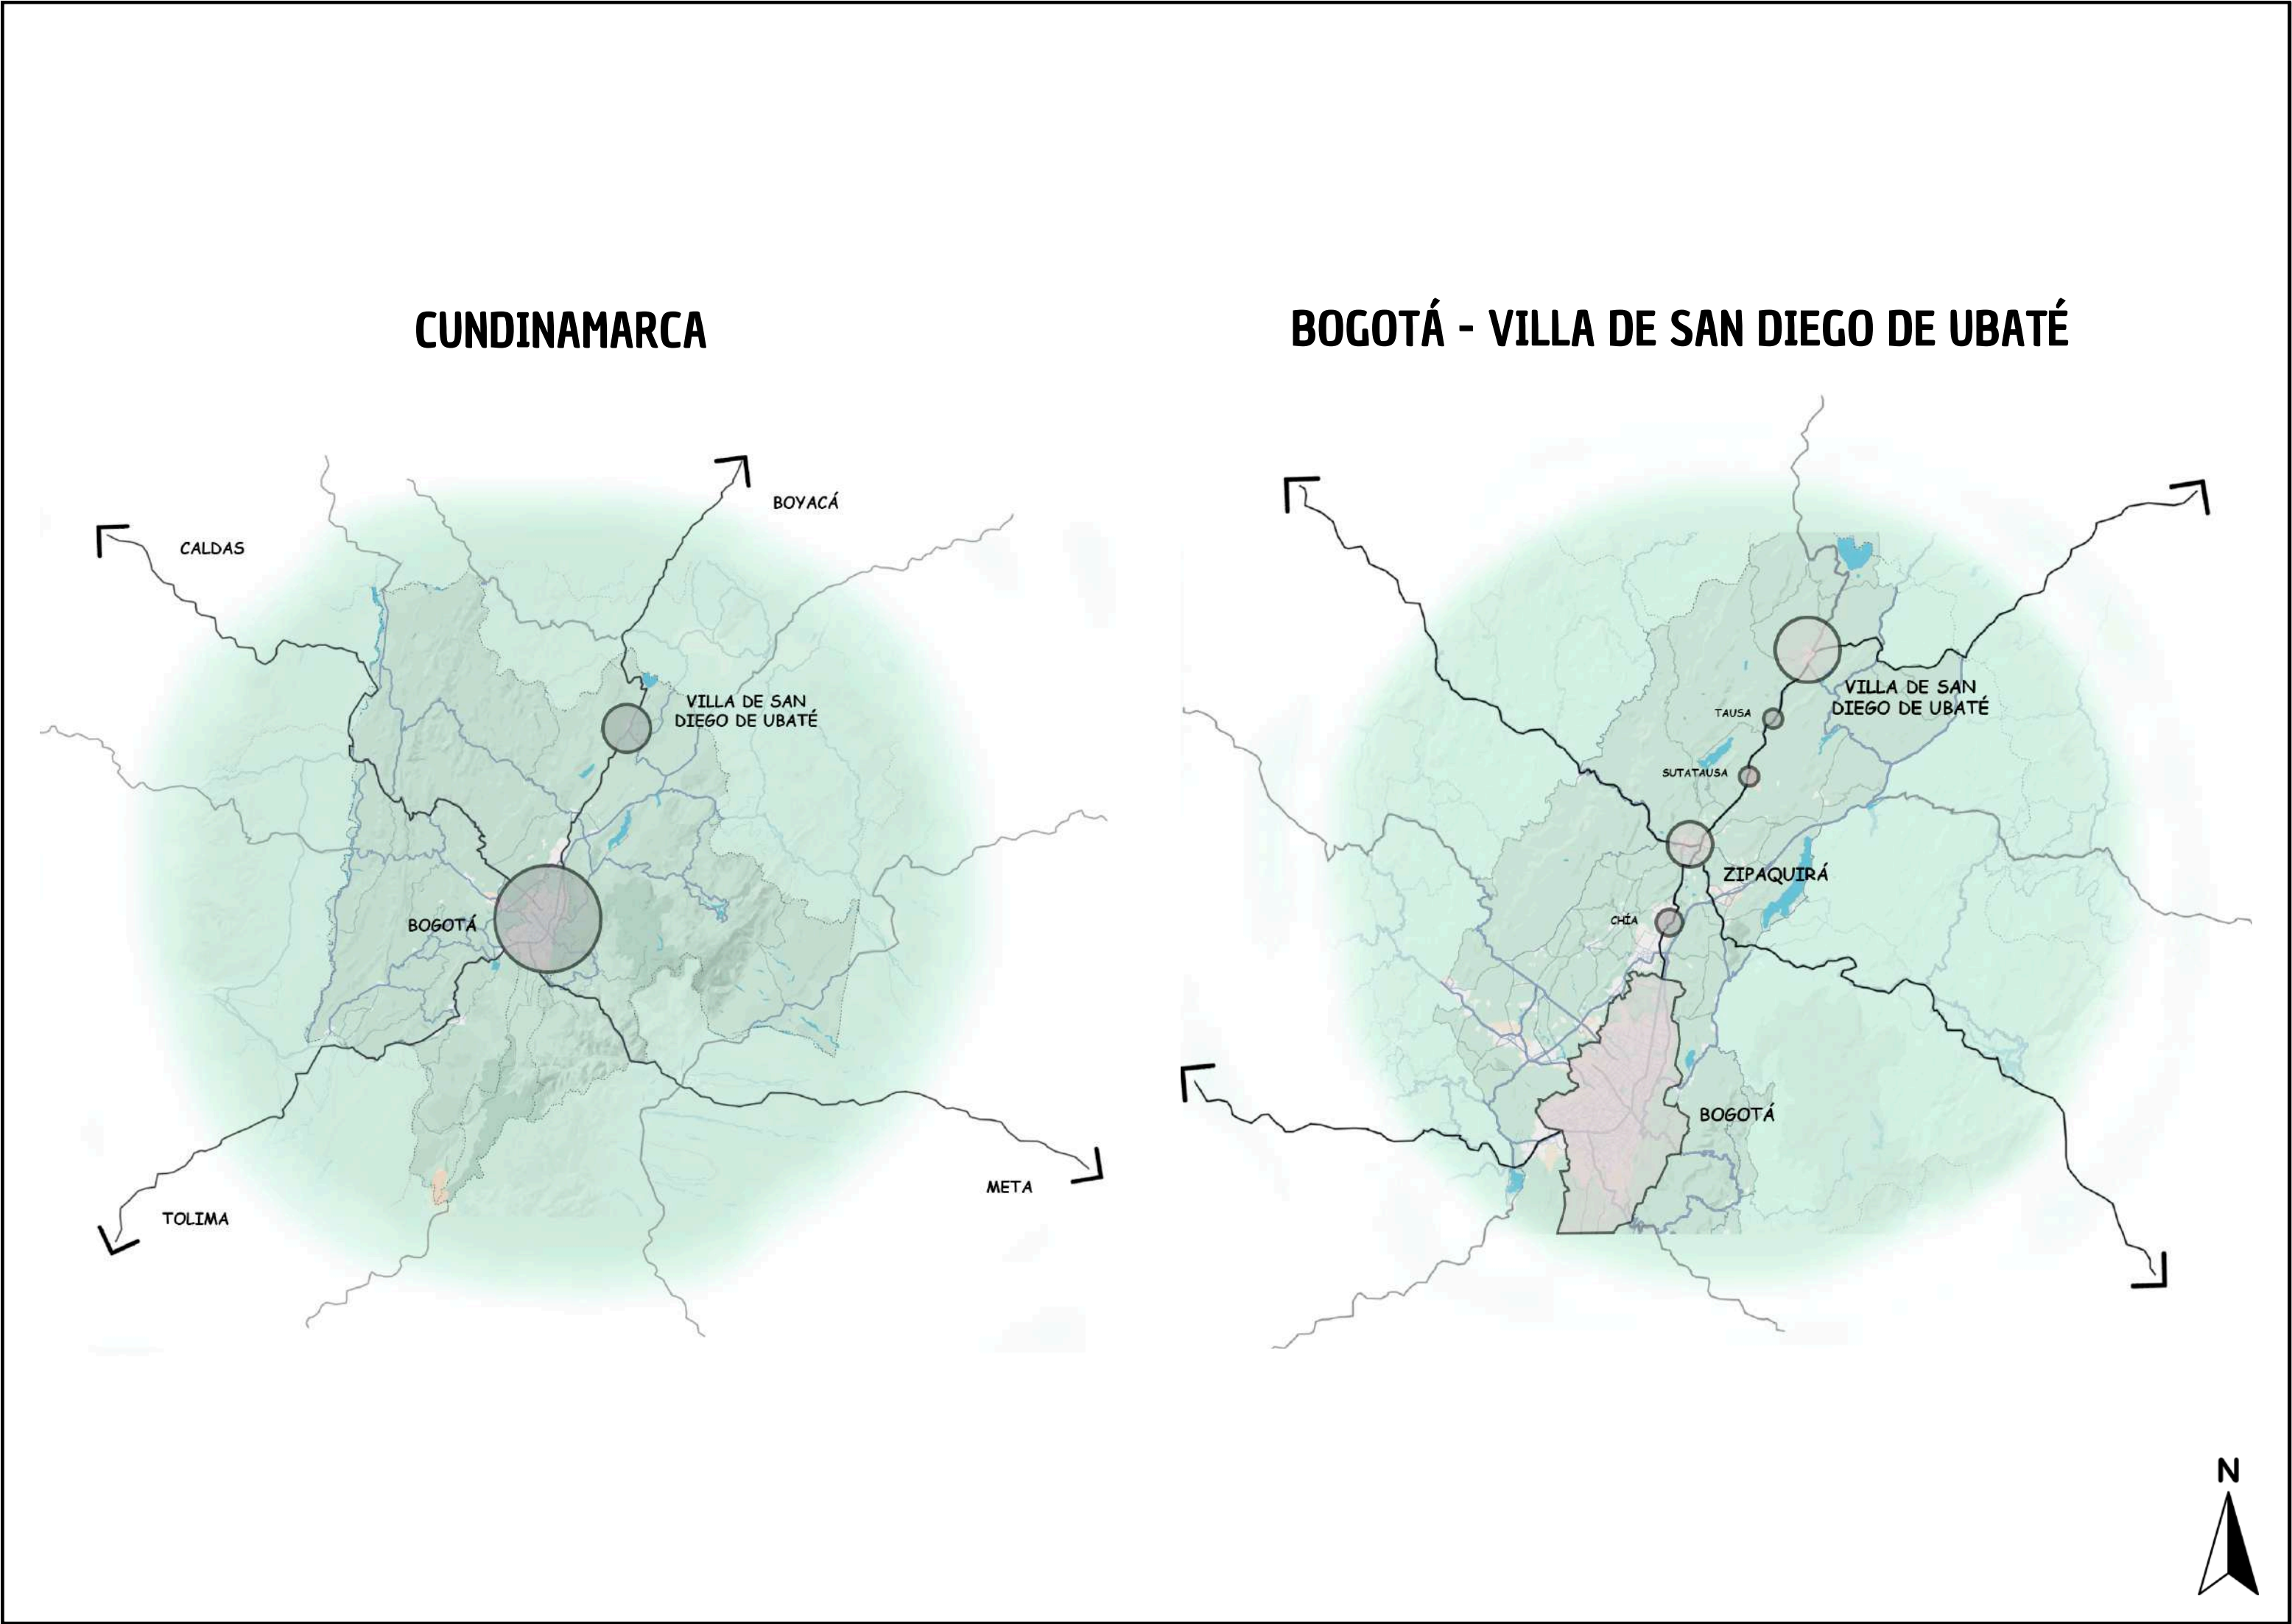

VILLA DE SAN DIEGO DE UBATÉ

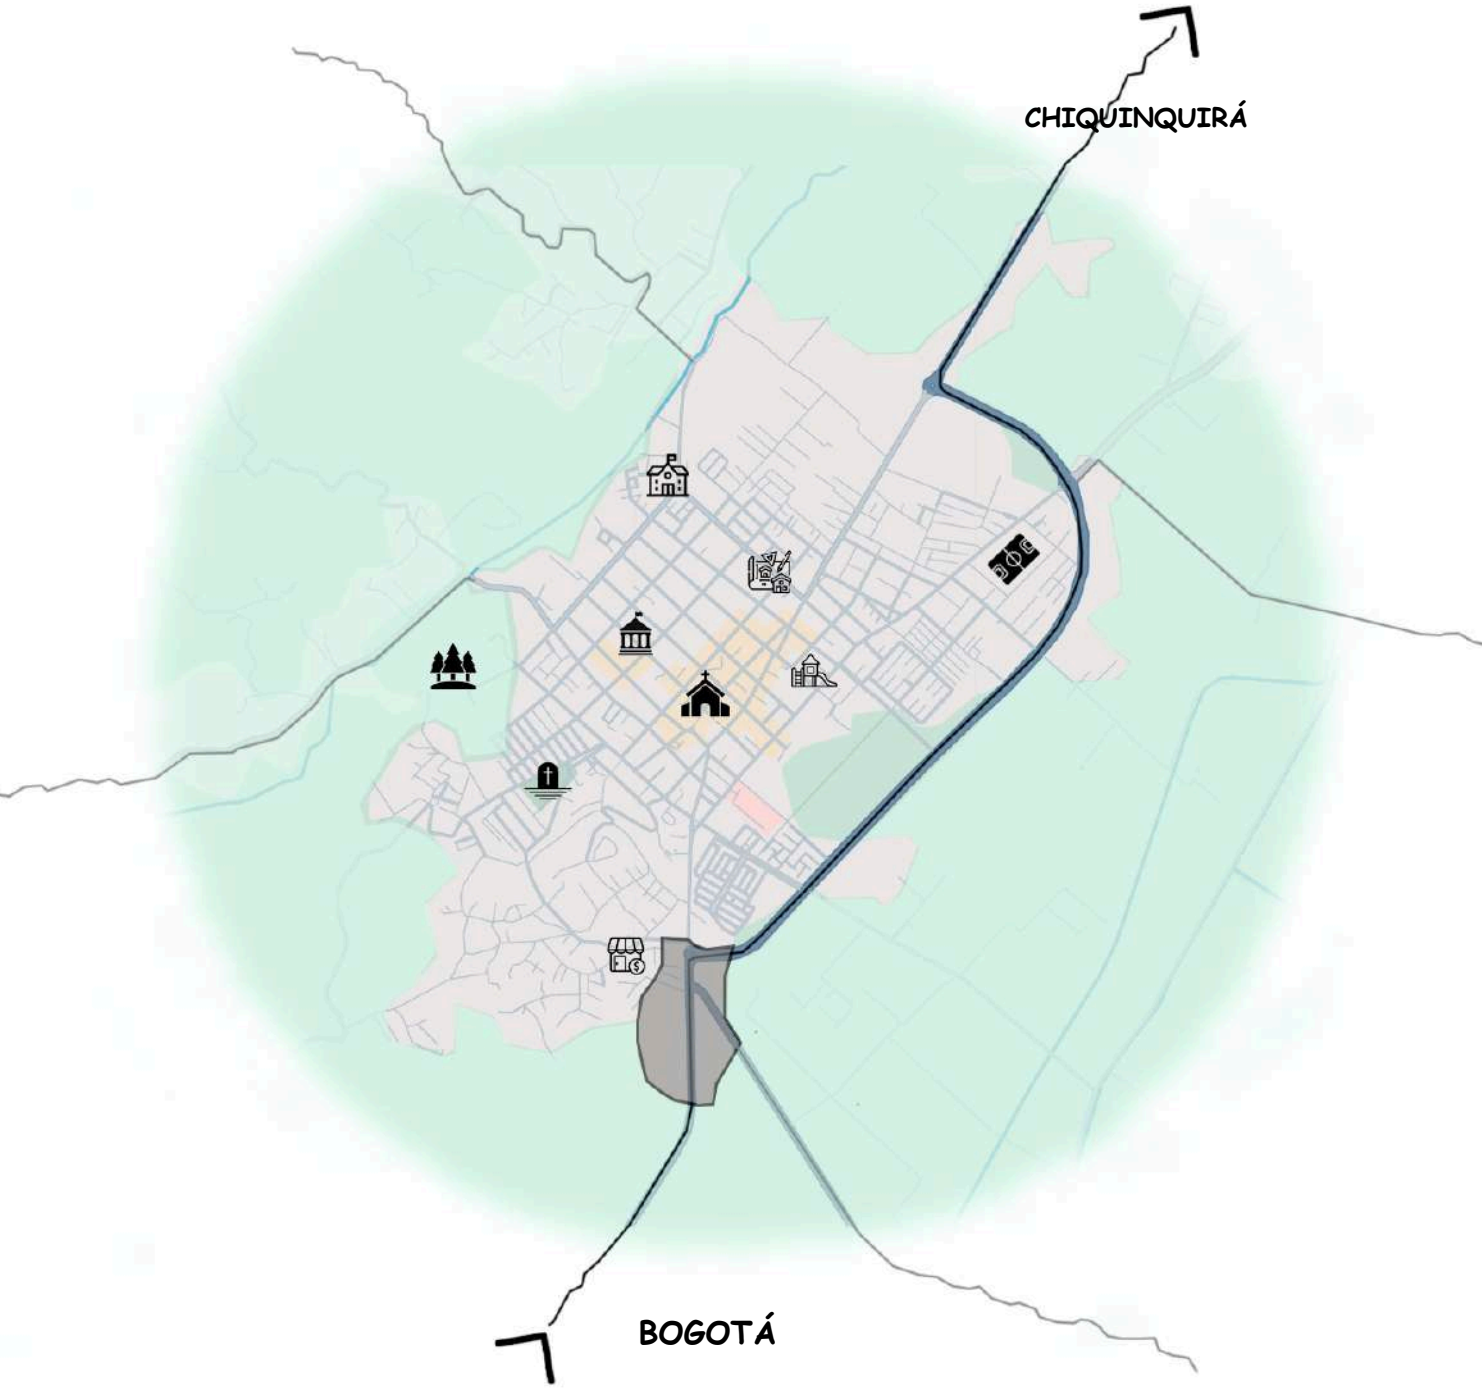





P2 PLANO ZONA DE INTERVENCIÓN

ESCALA 1: 1000

FACULTAD DE
ARQUITECTURA

TÍTULO DEL PROYECTO:

CONSOLIDACIÓN
DEL BORDE URBANO
DE LA VILLA DE SAN
DIEGO DE UBATÉ
BOGOTÁ 2025

CONVENCIONES:

CURSO:

PROYECTO TEMÁTICO
DE GRADO

CONTIENE:

- ZONA DE
INTERVENCIÓN
SECTORIZADA

OBSERVACIONES:

ESCALA:

FECHA:

26/04/2025

NOMBRE DEL ARCHIVO:

REVISIÓN:

PLANO NO.

PLANTILLA NO.



1

P - 06


6




- 1 PISO
- 2 PISOS
- 3 PISOS
- 4 PISOS Ó MÁS

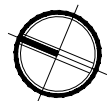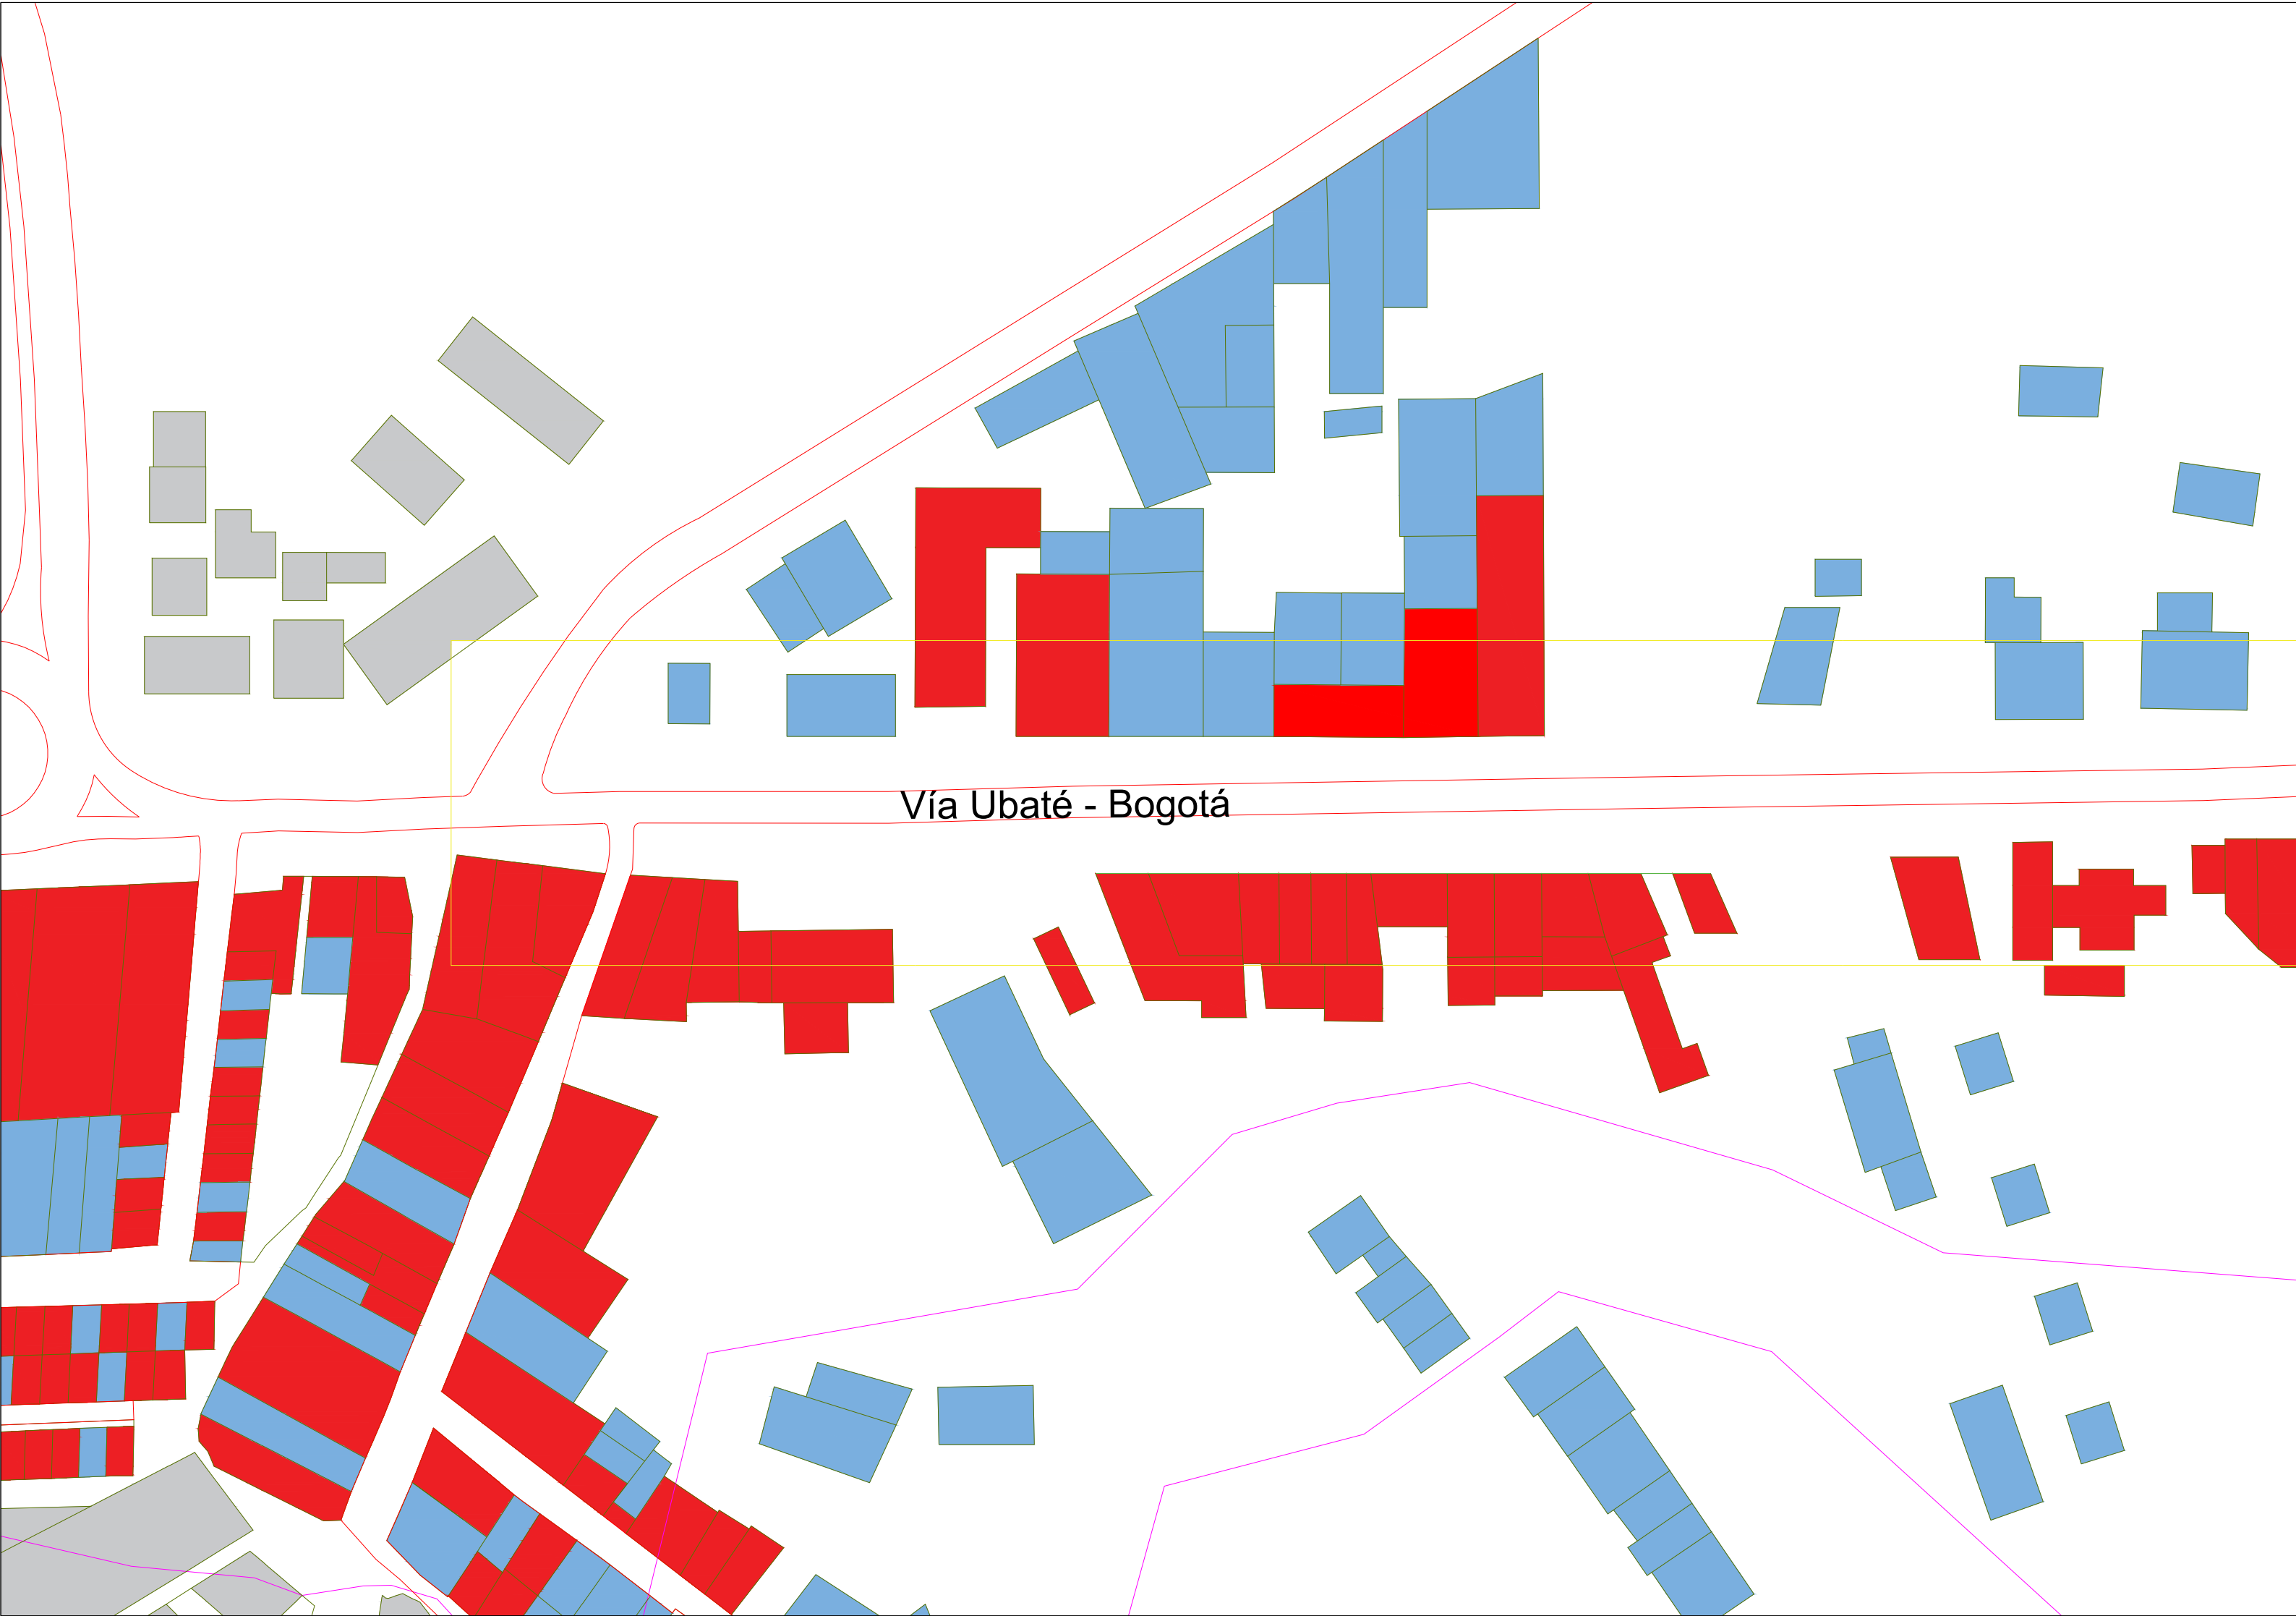

- COMERCIO
- VIVIENDA
- EQUIPAMIENTOS
- ÁREA DE INTERVENCIÓN

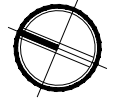

- COMERCIO
- VIVIENDA
- EQUIPAMIENTOS
- ÁREA DE INTERVENCIÓN
- ÁREAS SIN MAS NIVELES

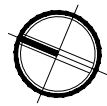

TITULO DEL PROYECTO:

CONSOLIDACIÓN DE
LA VILLA DE SAN
DIEGO DE UBATÉ

BOGOTÁ 2025

CONVENCIONES:

- COMERCIO
- VIVIENDA
- EQUIPAMIENTOS
- ÁREA DE INTERVENCIÓN
- ÁREAS SIN MAS NIVELES

CURSO:

OPCIÓN DE ÉNFASIS

CONTIENE:

OBSERVACIONES:

ESCALA:

FECHA:

2025


NOMBRE DEL ARCHIVO:

REVISIÓN:

PLANO No.

PLANCHA No.

DE

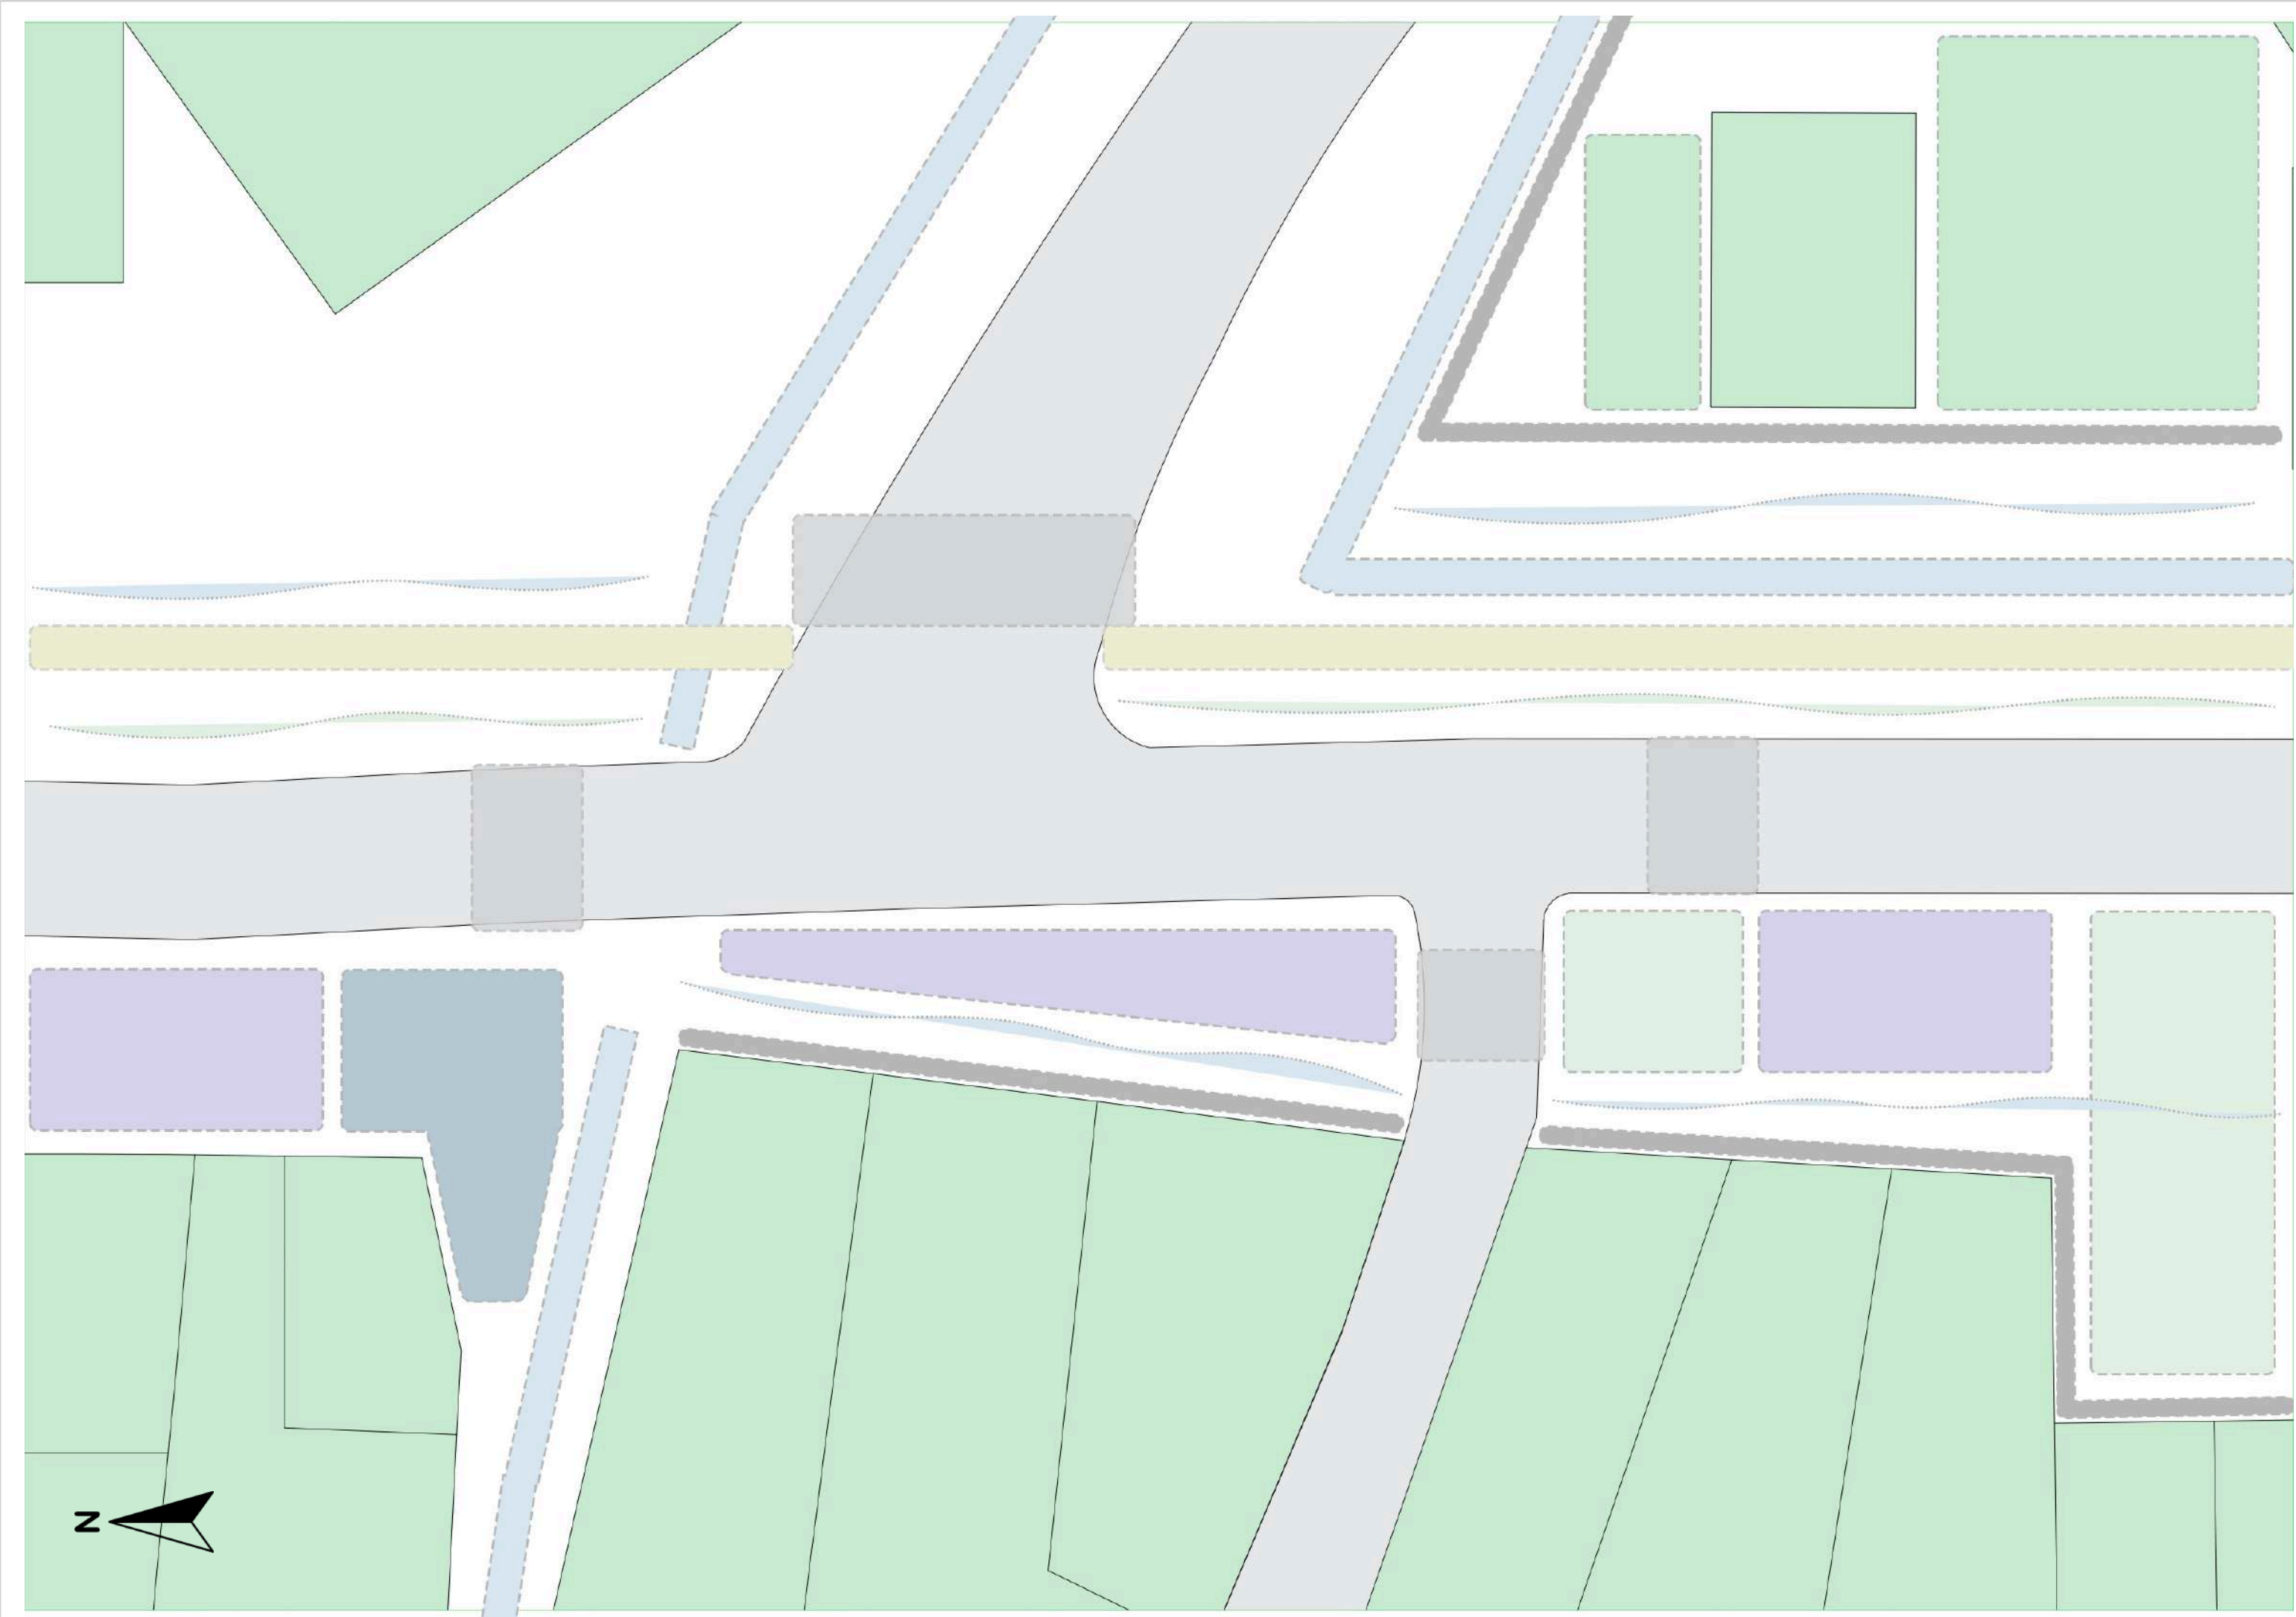

TITULO DEL PROYECTO:

CONSOLIDACIÓN
DEL BORDE URBANO
DE LA VILLA DE SAN
DIEGO DE UBATÉ

BOGOTÁ 2025

CONVENCIONES:

- Ciclovia
- Pasos peatonales
- Espacio permanencias
- Predios privados
- Vía
- Parqueaderos
- Vallado
- Acera peatonal
- Sendero peatonal
- Zona verde

CURSO:

PROYECTO TEMÁTICO
DE GRADO

CONTIENE:

- ZONA DE
INTERVENCIÓN
SECTORIZADA N° 1

OBSERVACIONES:

ESCALA:

FECHA:

26/04/2025

NOMBRE DEL ARCHIVO:

REVISIÓN:


PLANO N°:

PLANTA N°:

1

P - 07

7

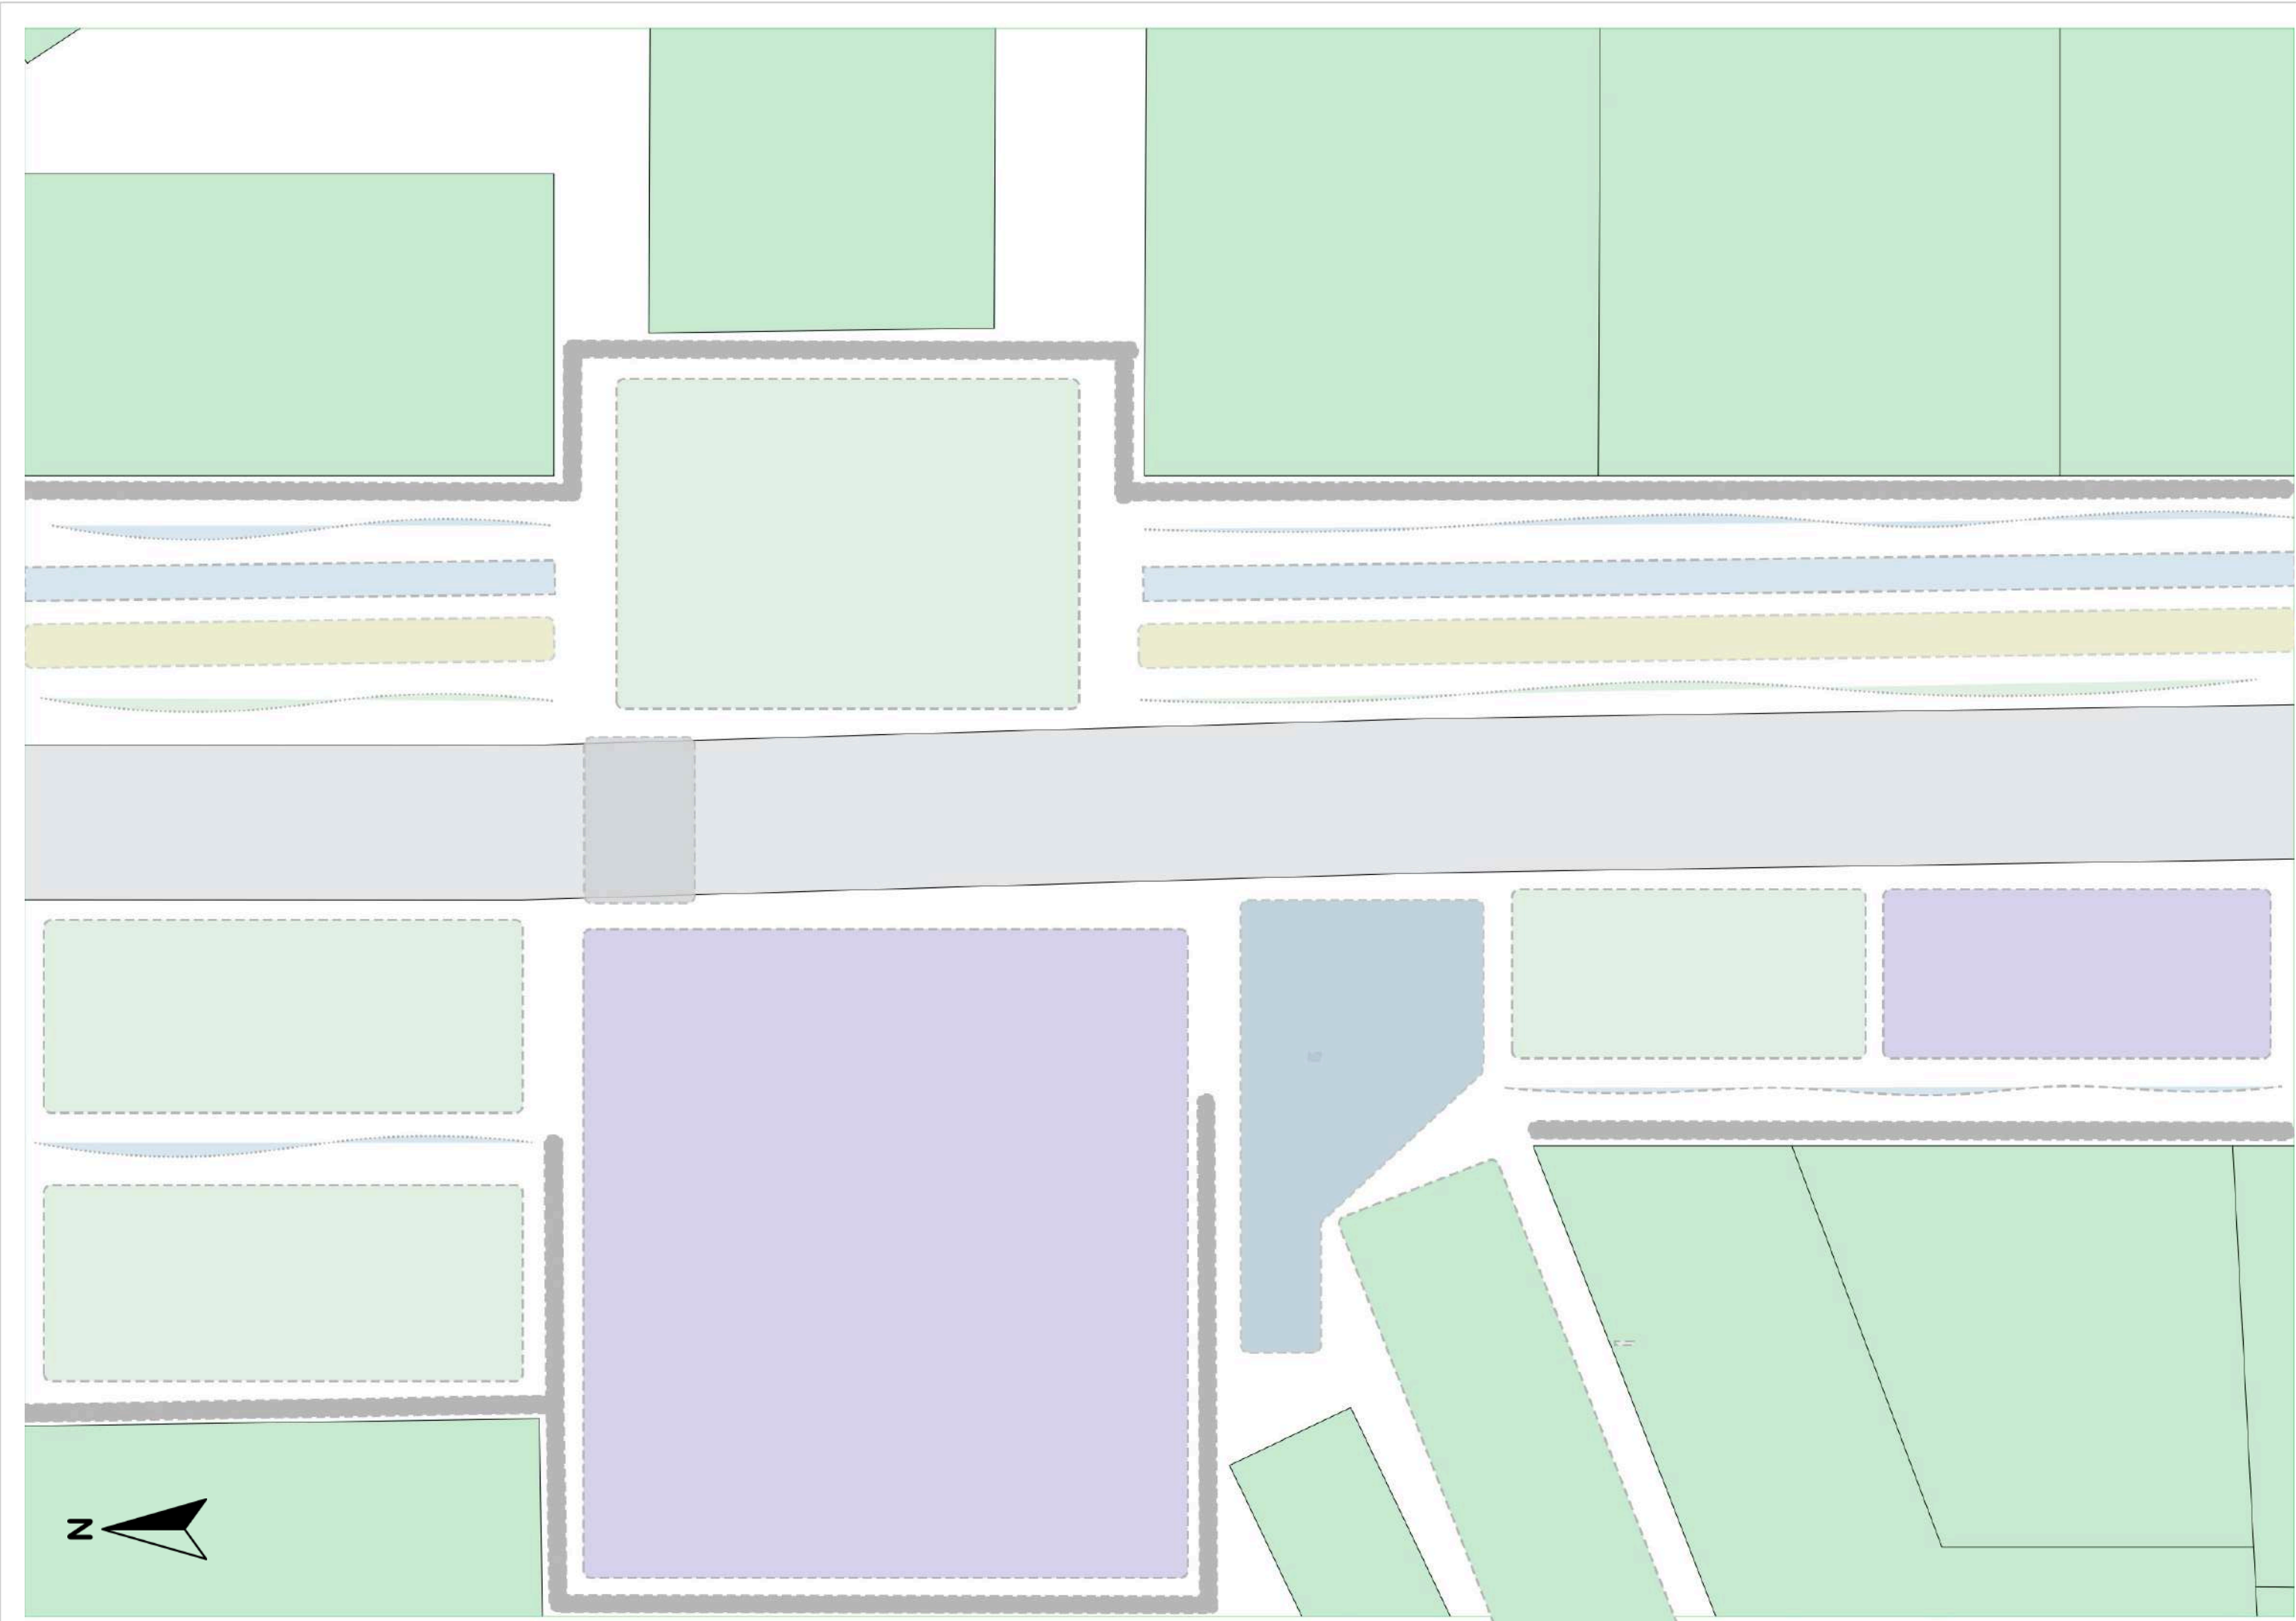

TÍTULO DEL PROYECTO:

CONSOLIDACIÓN
DEL BORDE URBANO
DE LA VILLA DE SAN
DIEGO DE UBATÉ

BOGOTÁ 2025

CONVENCIONES:

- Ciclovia
- Pasos peatonales
- Espacio permanencias
- Pedios privados
- Vía
- Parqueaderos
- Vallado
- Acera peatonal
- Sendero peatonal
- Zona verde

CURSO:

PROYECTO TEMÁTICO
DE GRADO

CONTIENE:

- ZONA DE
INTERVENCIÓN
SECTORIZADA N° 2

OBSERVACIONES:

ESCALA:

FECHA:

26/04/2025

NOMBRE DEL ARCHIVO:

REVISIÓN:


PLANO N°:

PLANTILLA N°:

1


P - 08

8

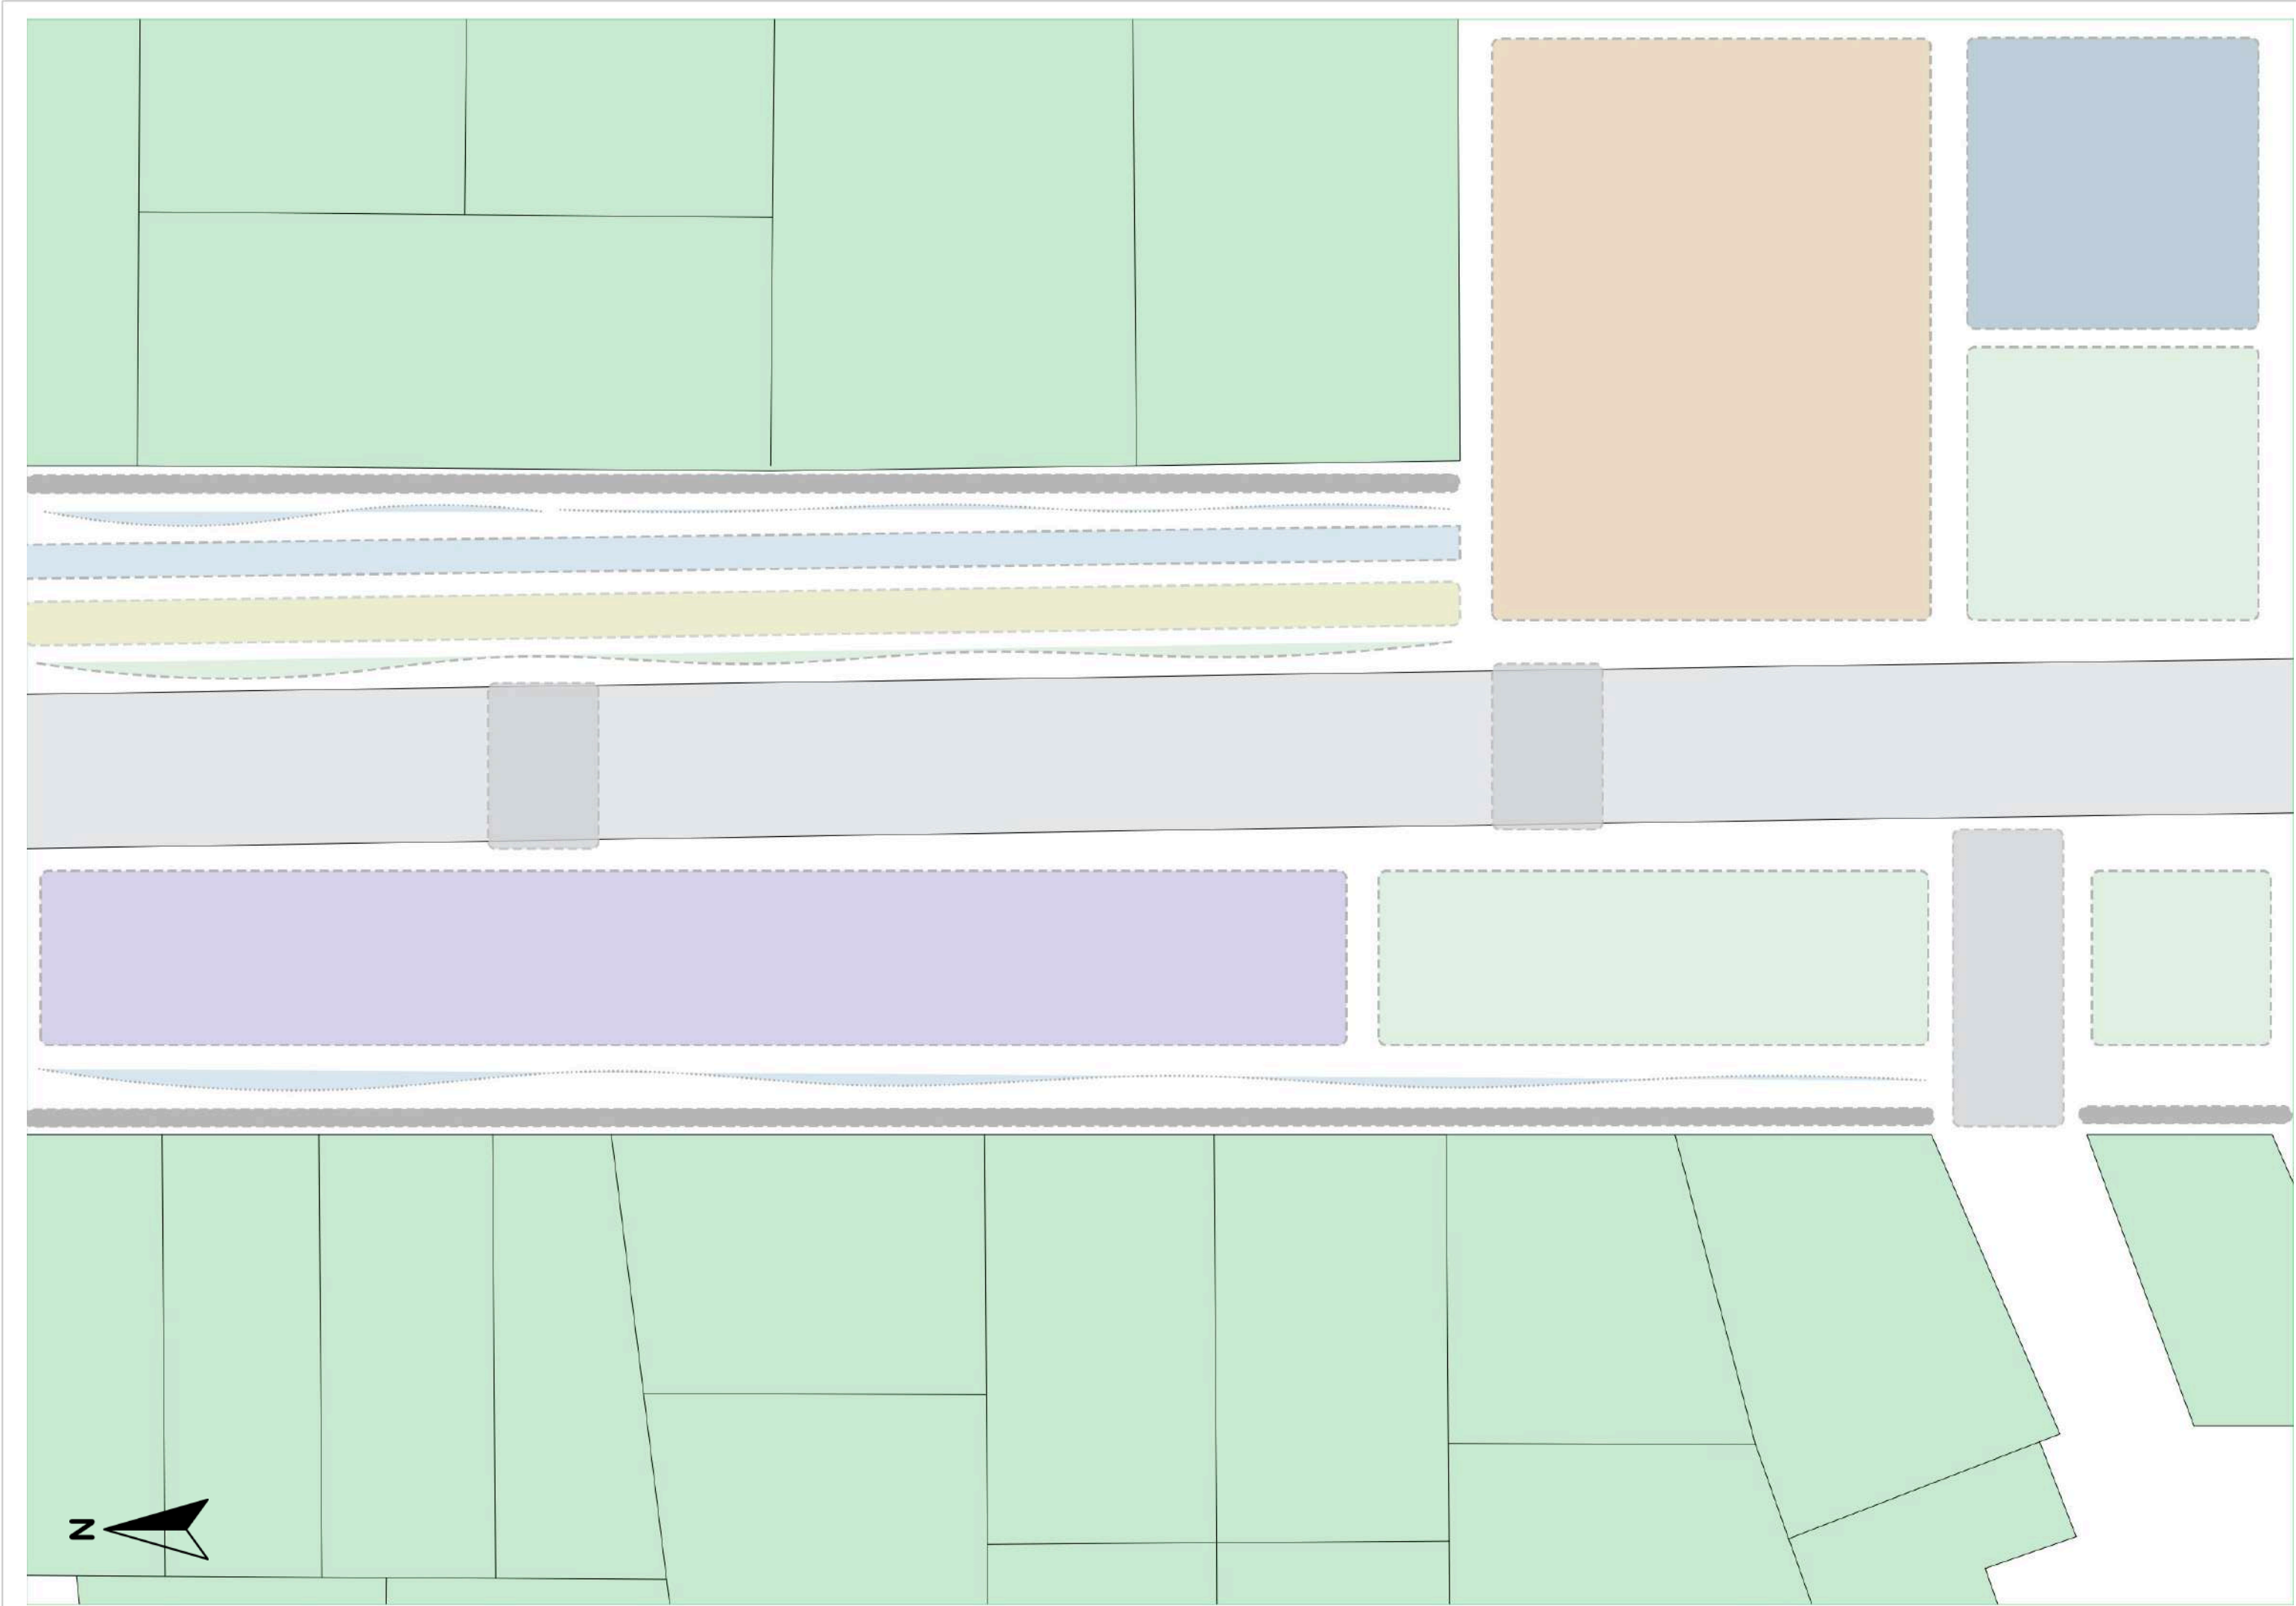

- Ciclovia
- Pasos peatonales
- Espacio permanencias
- Predios privados
- Vía
- Parqueaderos
- Vallado
- Acera peatonal
- Parqueadero Buses Inter
- Sendero peatonal
- Zona verde

- ZONA DE
INTERVENCIÓN
SECTORIZADA N° 3

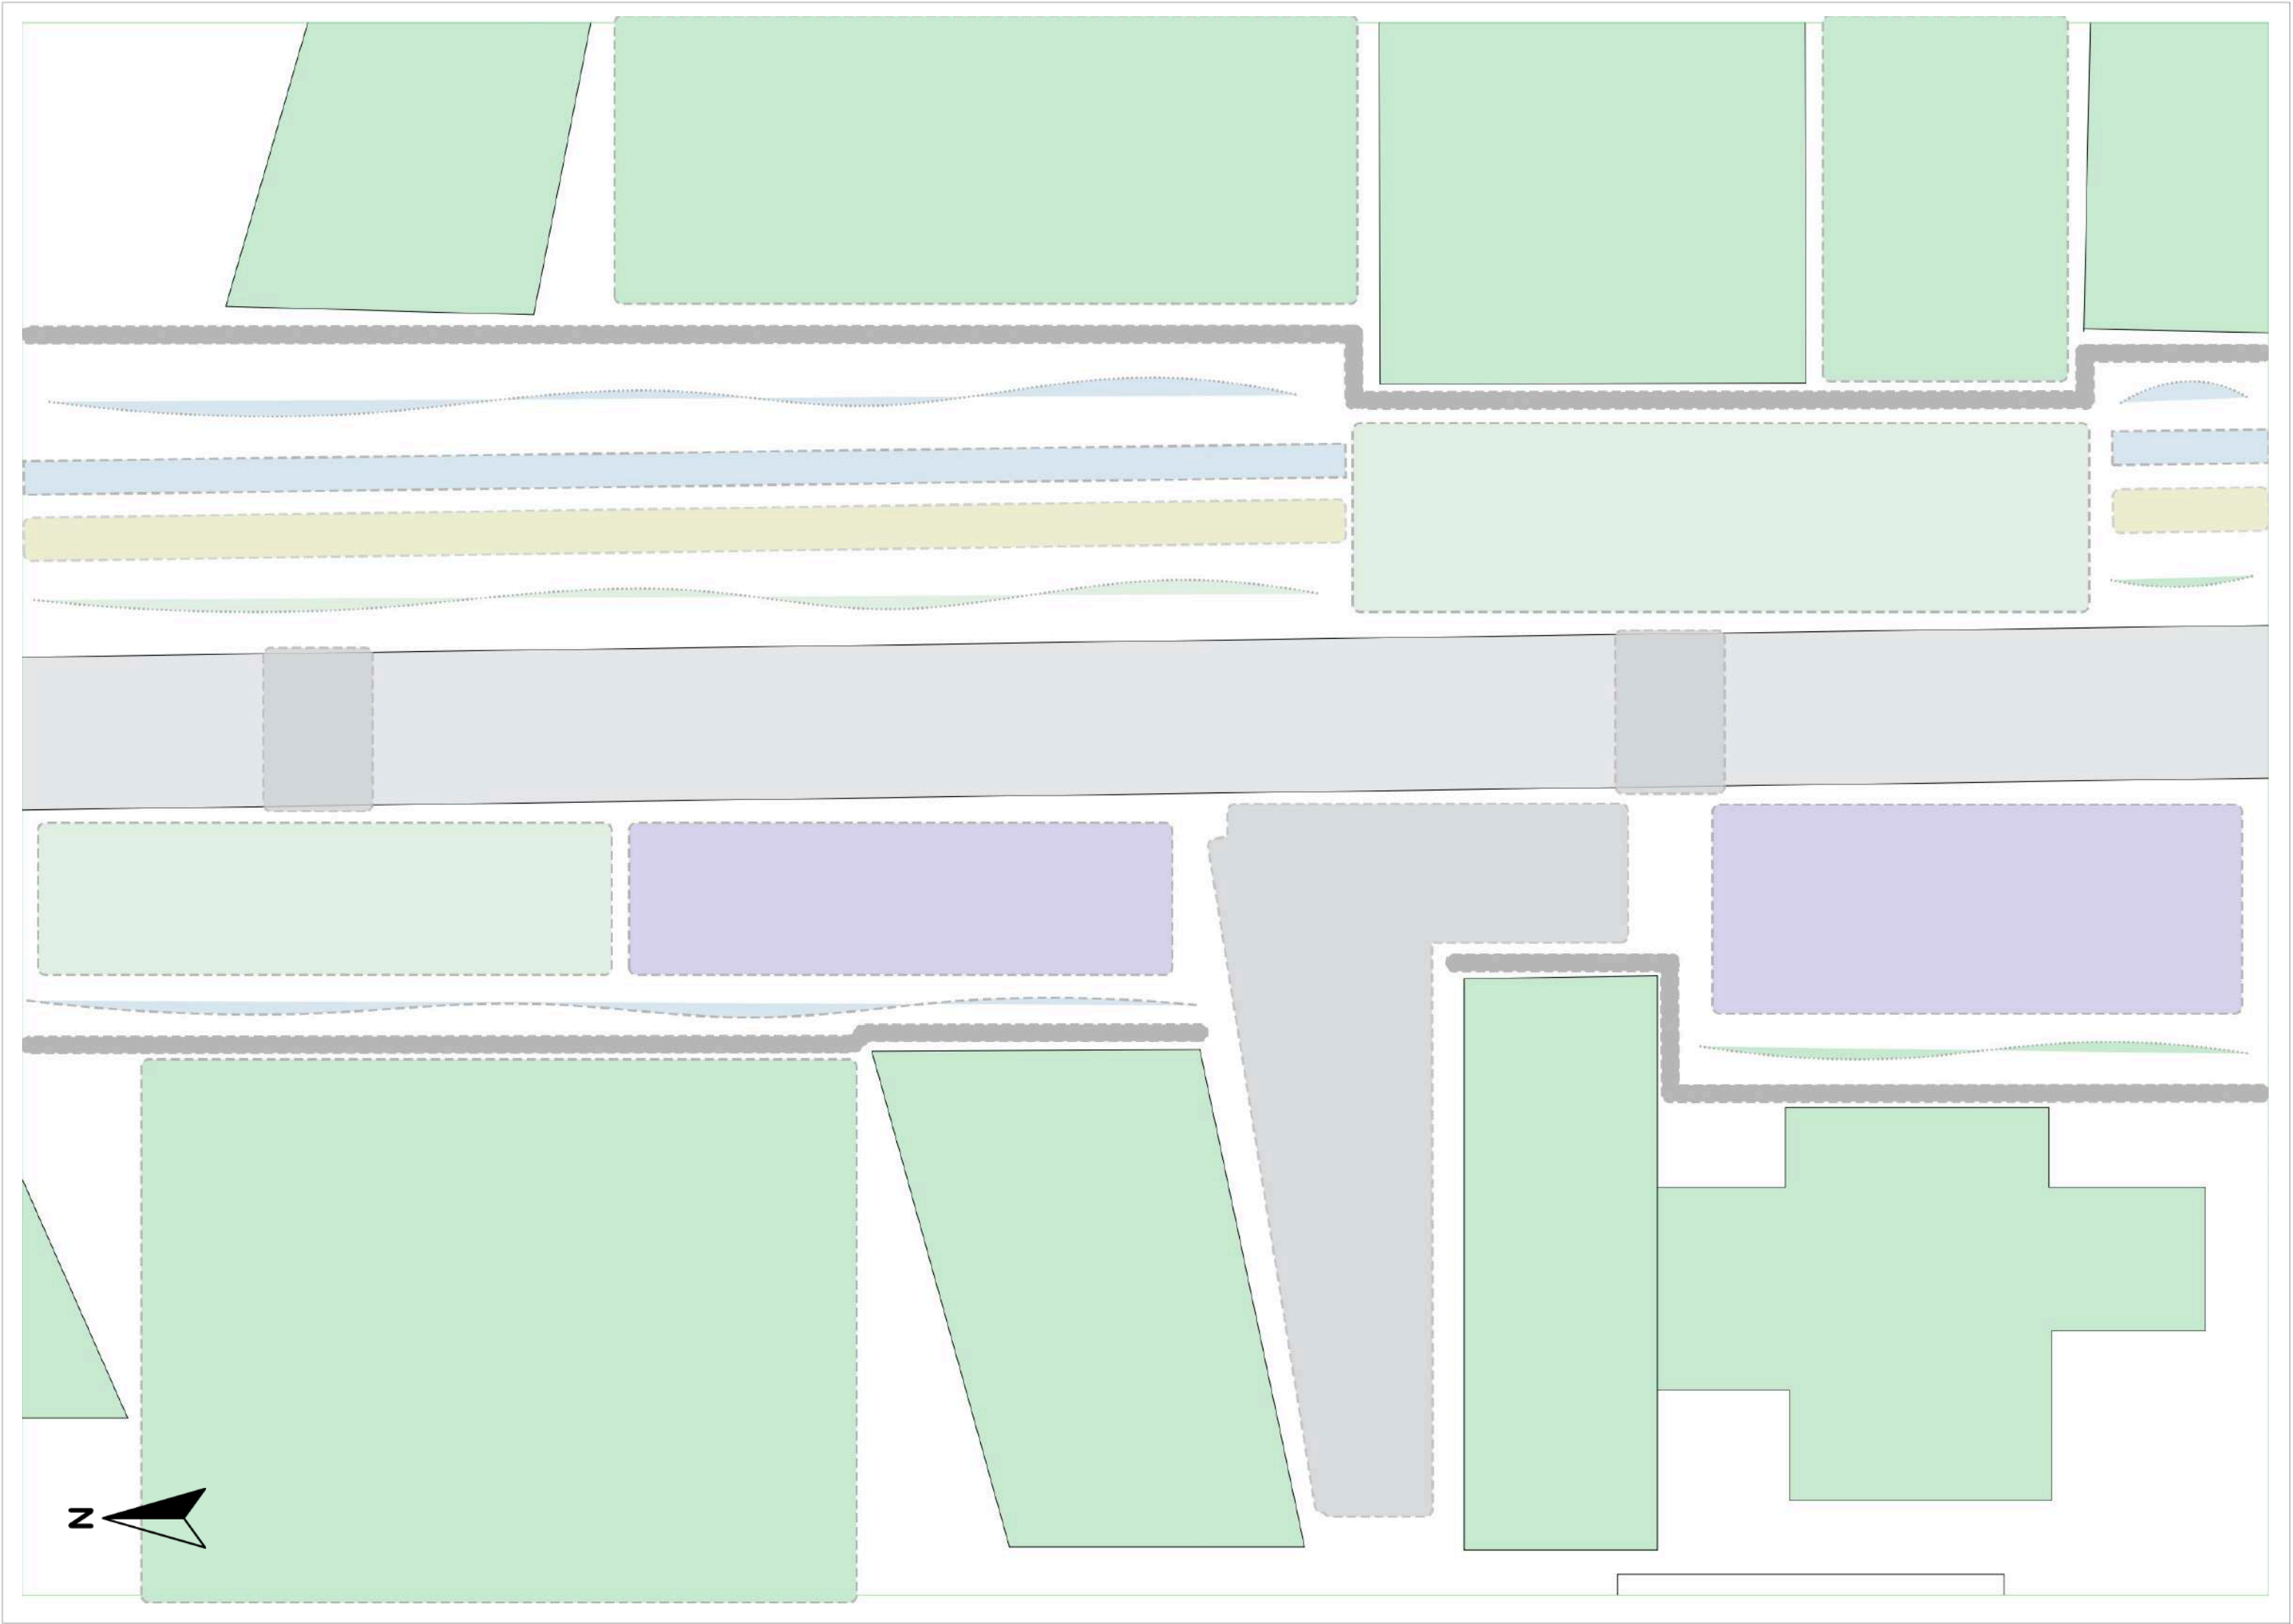

TITULO DEL PROYECTO:

CONSOLIDACIÓN
DEL BORDE URBANO
DE LA VILLA DE SAN
DIEGO DE UBATÉ

BOGOTÁ 2025

CONVENCIONES:

- Ciclovía
- Pasos peatonales
- Espacio permanencias
- Predios privados
- Vía
- Parqueaderos
- Vallado
- Acera peatonal
- Sendero peatonal
- Zona verde

CURSO:

PROYECTO TEMÁTICO
DE GRADO

CONTIENE:

- ZONA DE
INTERVENCIÓN
SECTORIZADA N° 4

OBSERVACIONES:

ESCALA:

FECHA:

26/04/2025

NOMBRE DEL ARCHIVO:

REVISIÓN:

PLANO N°:

PLANTILLA N°:

1

P - 10

10



I. Análisis y reconocimiento de la estructura vial y
cuerpo de agua existente



Vías



Zona de
intervención



Cuerpo de agua

Para revitalizar el cuerpo de agua existente y
articular el proyecto en base al eje vial principal



II. Reconocimiento de uso de suelo de los predios
localizados dentro de la zona de intervencion



Zona de
intervención



Comercial



Residencial



Industrial




Mixto



Gubernamental

Para ubicar los espacios propuestos en relación a la
necesidad de las edificaciones existentes



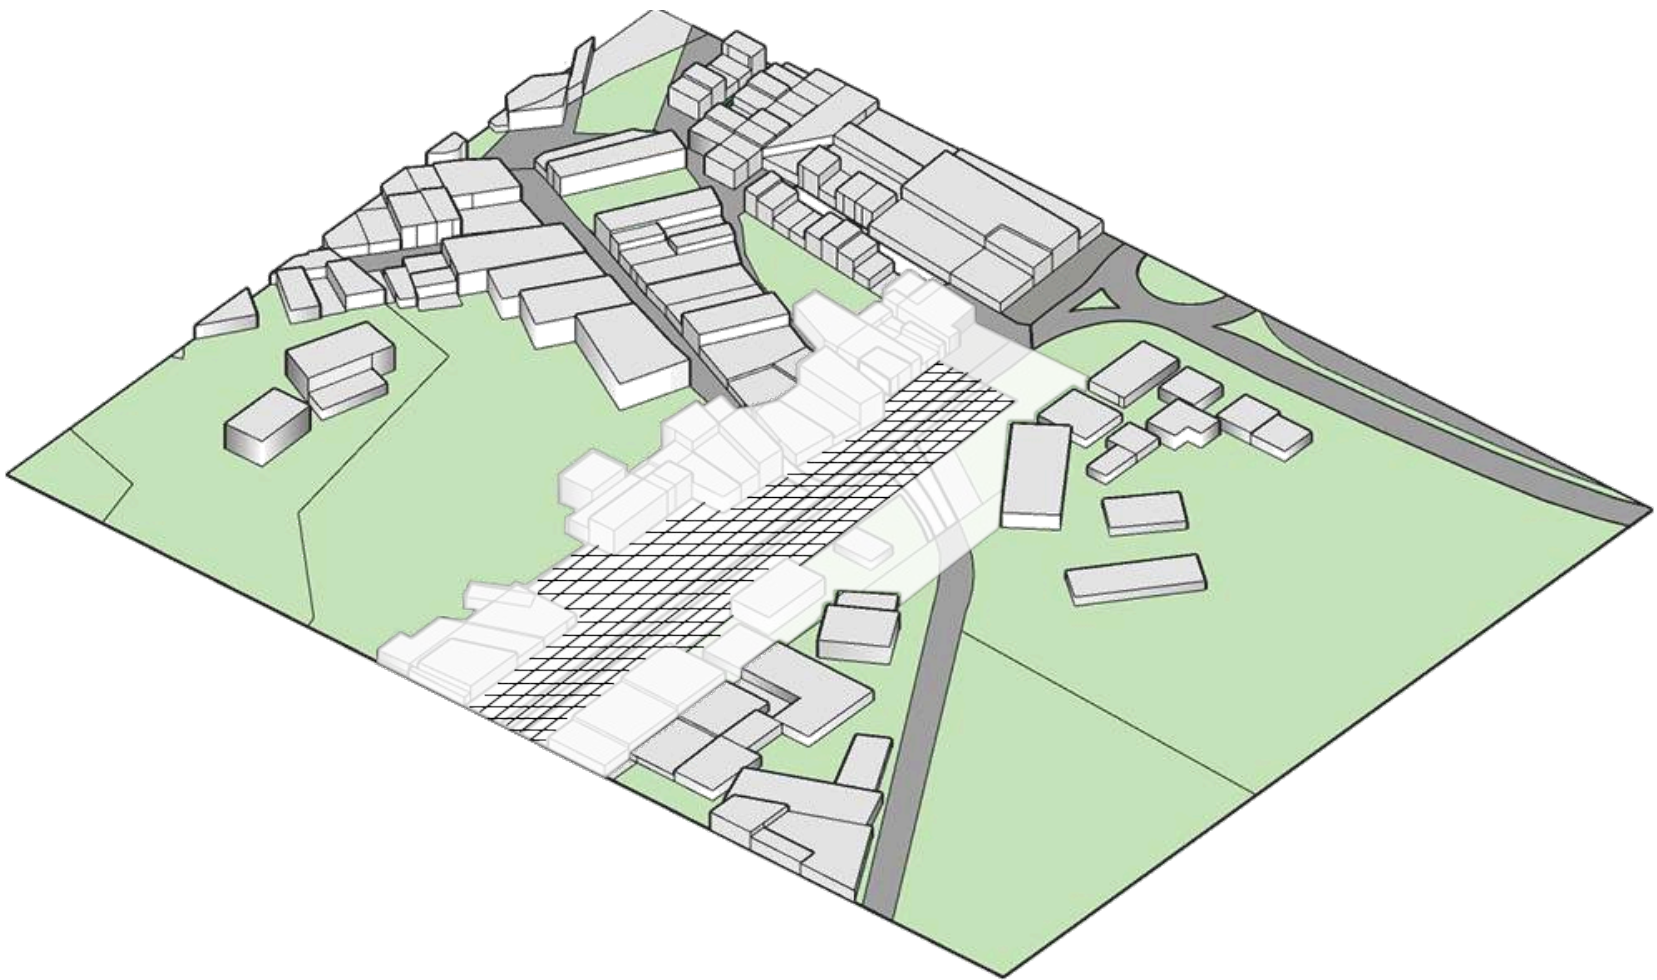

III. Implementación de malla reticular, trazada de manera perpendicular a la vía y a 45° (Basado en “La ciudad a una velocidad segura, Cali, Colombia)



Malla
reticular



Zona de
intervención



Contexto
inmediato

Para ordenar y dimensionar de manera coherente los espacios propuestos como recorridos, espacios de permanencia, zonas duras/blandas, etc




IV. Integración de análisis, referentes, normativas y metodologías para generar propuesta de consolidación del borde urbano de la Villa De San Diego de Ubaté



Anteproyecto general



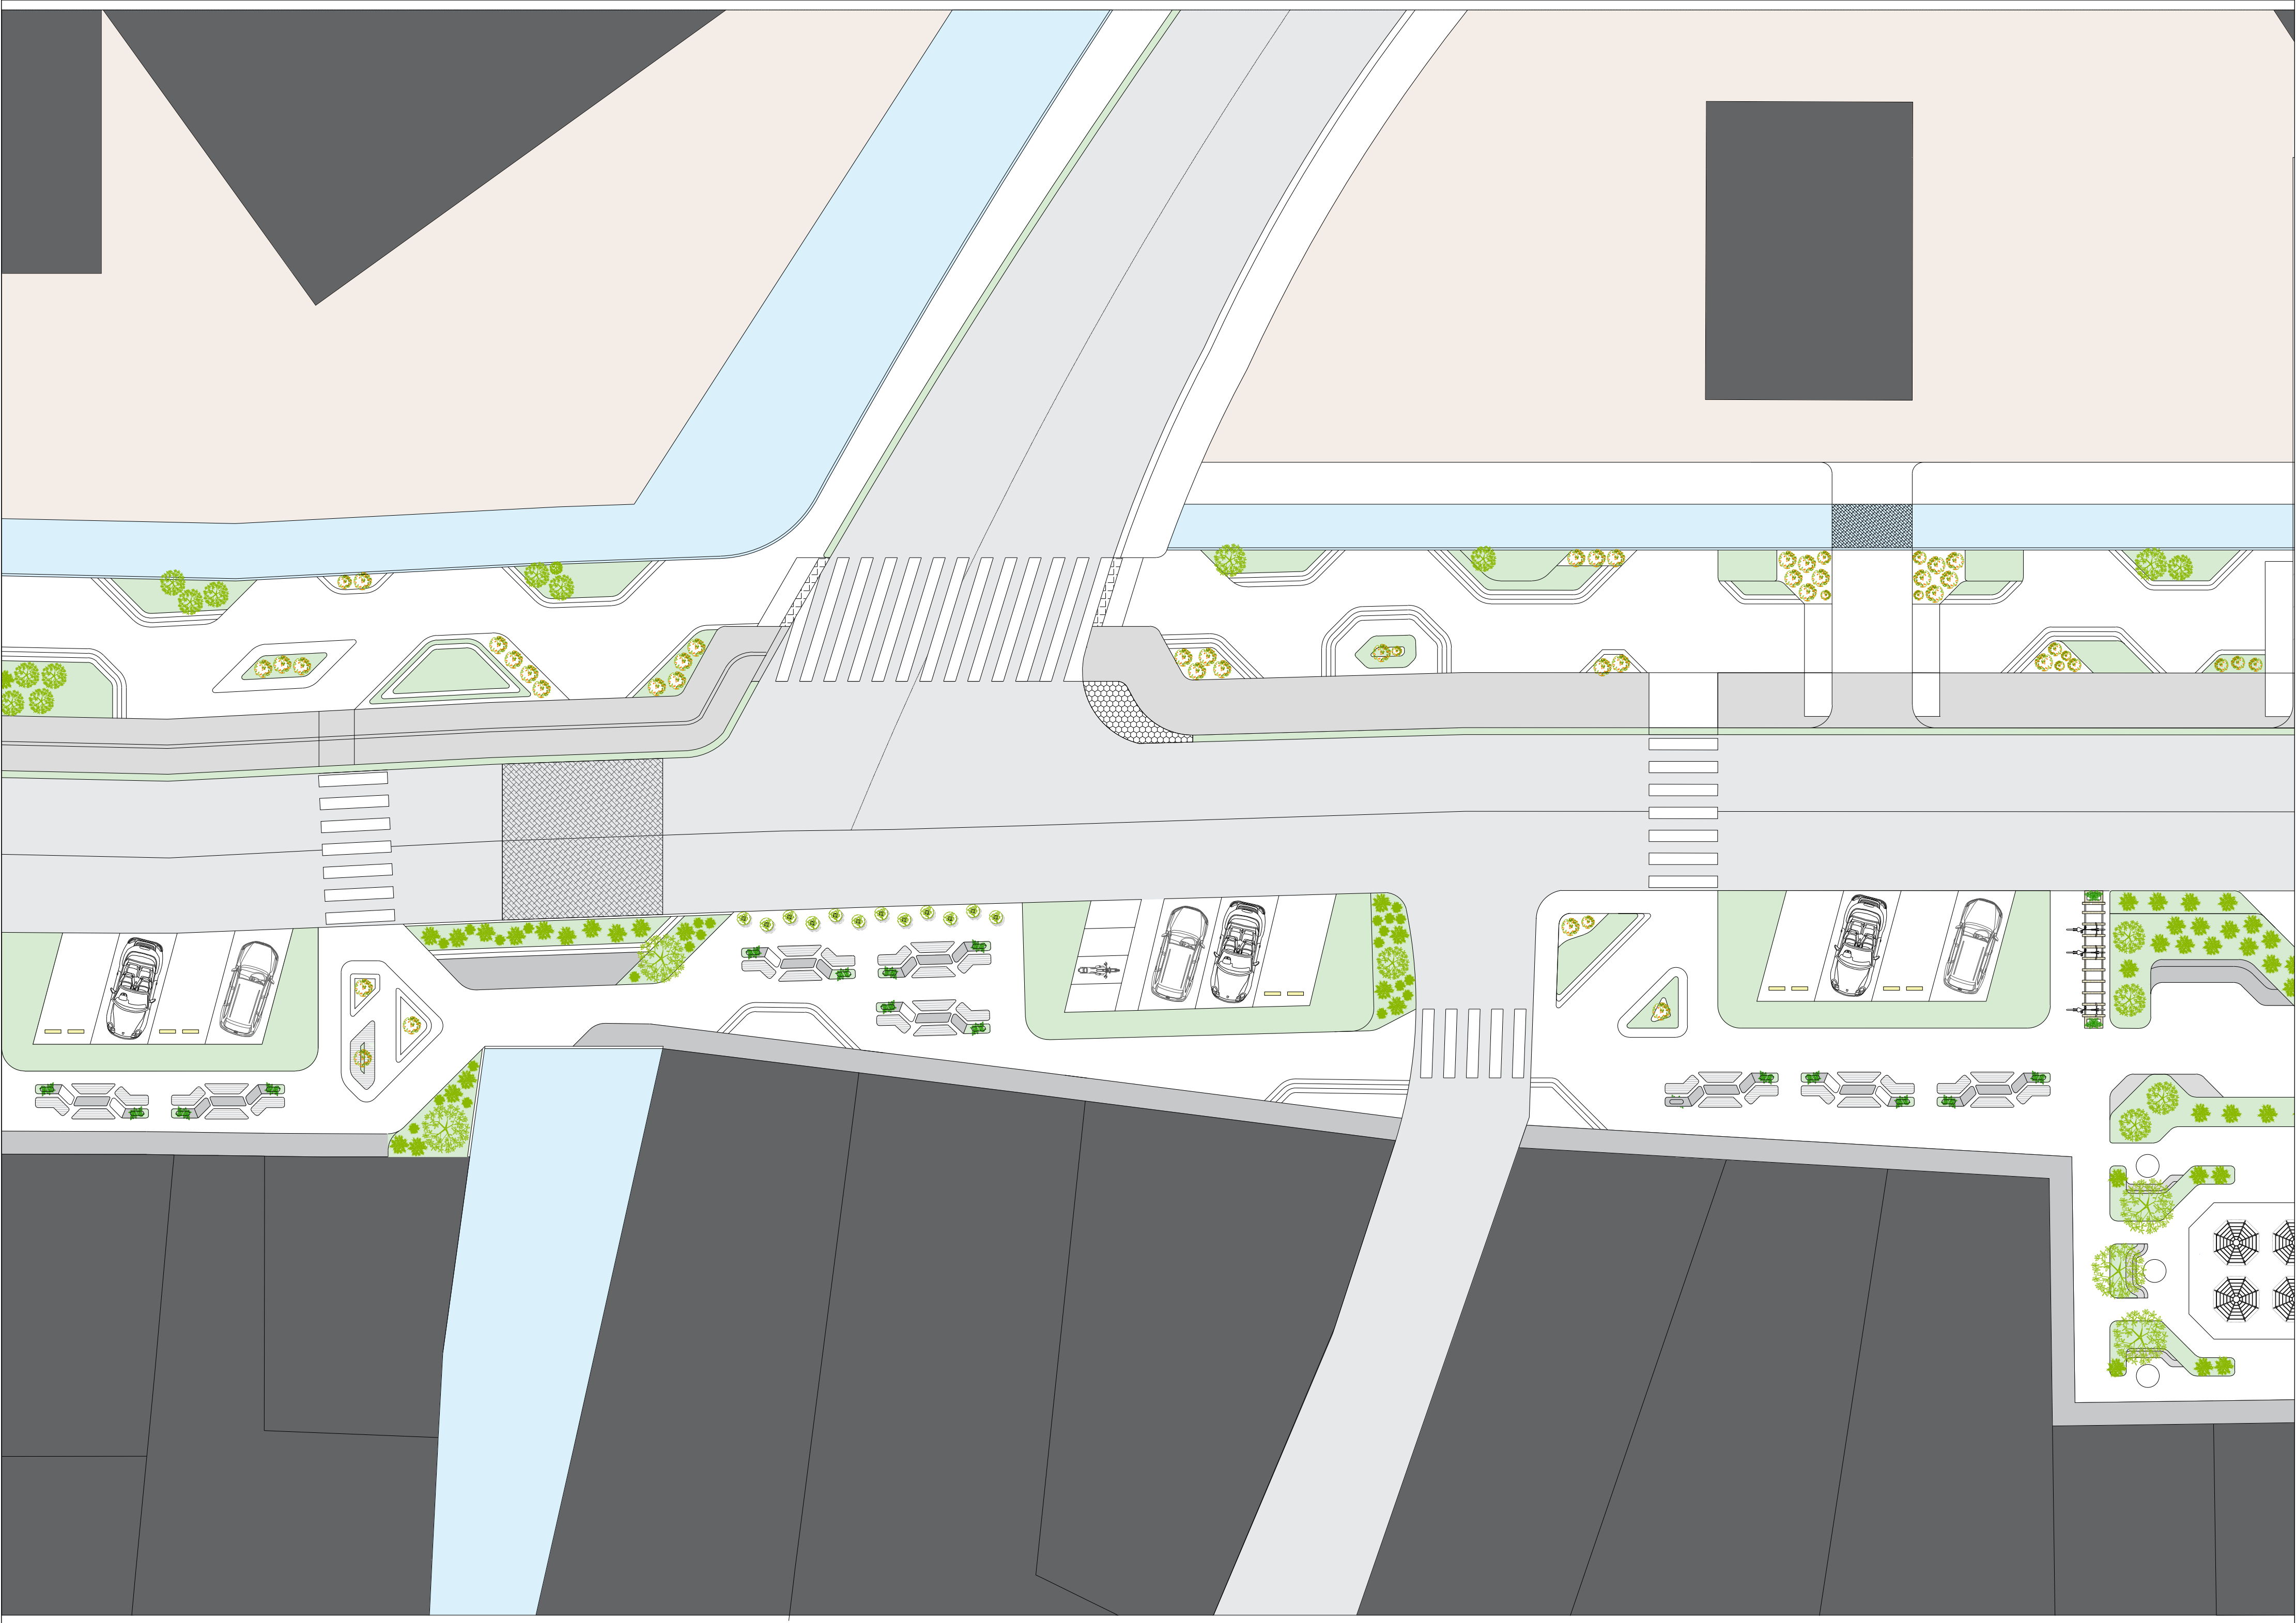

TITULO DEL PROYECTO:

CONSOLIDACIÓN
DEL BORDE URBANO
DE LA VILLA DE SAN
DIEGO DE UBATÉ

BOGOTÁ 2025

CONVENCIONES:

CURSO:

PROYECTO TEMÁTICO DE
GRADO

CONTIENE:

AMPLIACIÓN N° 1

OBSERVACIONES:

ESCALA:

FECHA:

2025

NOMBRE DEL ARCHIVO:

REVISION:

PLANO No.

PLANCHAS No.

1

P- 13

13



○ AMPLIACIÓN N° 2
ESCALA 1:

FACULTAD DE
ARQUITECTURA

TÍTULO DEL PROYECTO:

CONSOLIDACIÓN
DEL BORDE URBANO
DE LA VILLA DE SAN
DIEGO DE UBATÉ

BOGOTÁ 2025

CONVENCIONES:

CURSO:

PROYECTO TEMÁTICO DE
GRADO

CONTIENE:

AMPLIACIÓN N° 2

OBSERVACIONES:

ESCALA:

FECHA:

2025

NOMBRE DEL ARCHIVO:

REVISIÓN:

1

PLANO No.

P- 14

PLANCHIA No.

14

DE



AMPLIACIÓN N° 3
ESCALA 1:

FACULTAD DE
ARQUITECTURA

TÍTULO DEL PROYECTO:

CONSOLIDACIÓN
DEL BORDE URBANO
DE LA VILLA DE SAN
DIEGO DE UBATÉ

BOGOTÁ 2025

CONVENCIONES:

CURSO:

PROYECTO TEMÁTICO DE
GRADO

CONTIENE:

AMPLIACIÓN N° 3

OBSERVACIONES:

ESCALA:

FECHA:

2025

NOMBRE DEL ARCHIVO:

REVISIÓN:

1


PLANO No.

P- 15

PLANCHAS No.

15

DE

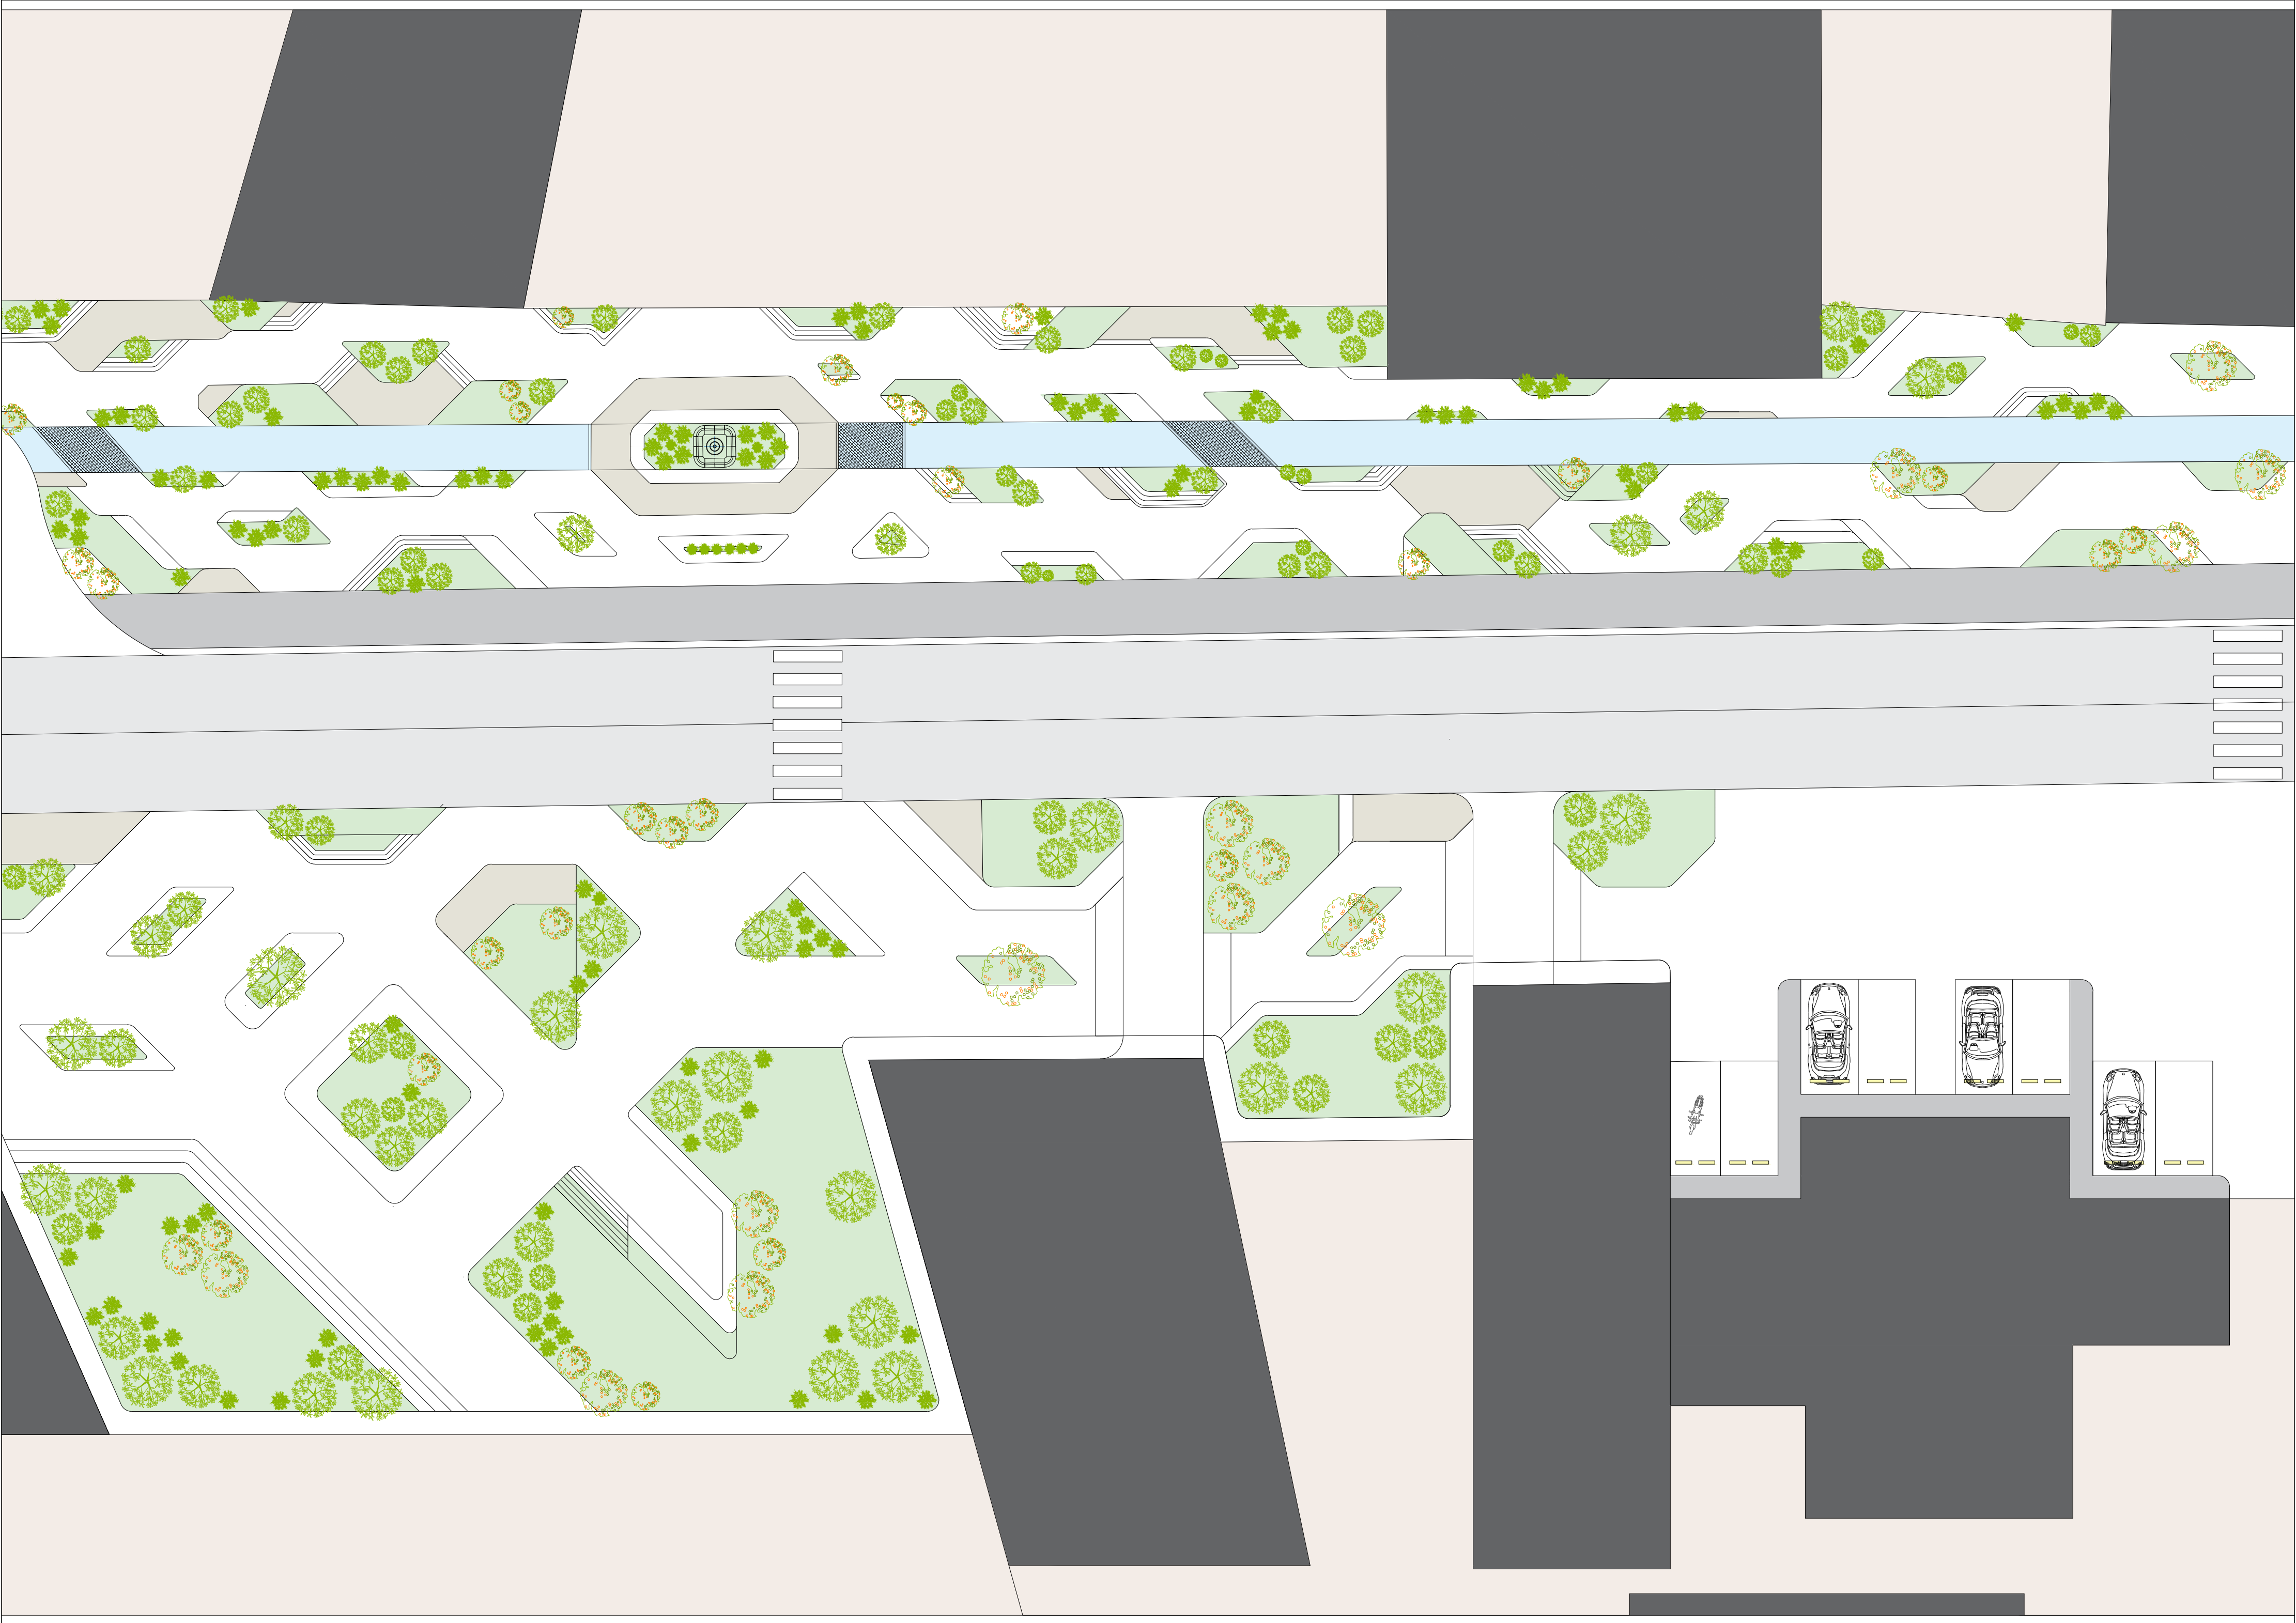

AMPLIACIÓN N° 4
ESCALA 1:

FACULTAD DE
ARQUITECTURA

TITULO DEL PROYECTO:

CONSOLIDACIÓN
DEL BORDE URBANO
DE LA VILLA DE SAN
DIEGO DE UBATÉ

BOGOTÁ 2025

CONVENCIONES:

CURSO:

PROYECTO TEMÁTICO DE
GRADO

CONTIENE:

AMPLIACIÓN N° 4

OBSERVACIONES:

ESCALA:

FECHA:

2025

NOMBRE DEL ARCHIVO:

REVISIÓN:

1

PLANO No.

P- 16

PLANCHAS No.

16

TITULO DEL PROYECTO:

CONSOLIDACIÓN DE
LA VILLA DE SAN
DIEGO DE UBATÉ

BOGOTÁ 2025

CONVENCIONES:

- LIMITE PROYECTUAL
- PARQUEADEROS
- CICLORRUTA
- ZONA VERDE
- PREDIOS PRIVADOS
- CUERPO DE AGUA
- SENDERO PEATONAL
- RECORRIDO PEATONAL
- ESPACIO DE PERMANENCIA
- ZONA DE MANEJO AMBIENTAL

CURSO:

OPCIÓN DE ÉNFASIS

CONTIENE:

OBSERVACIONES:

ESCALA:

FECHA:

2025



NOMBRE DEL ARCHIVO:

REVISIÓN:

PLANO No.

PLANCHA No.

DE

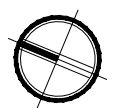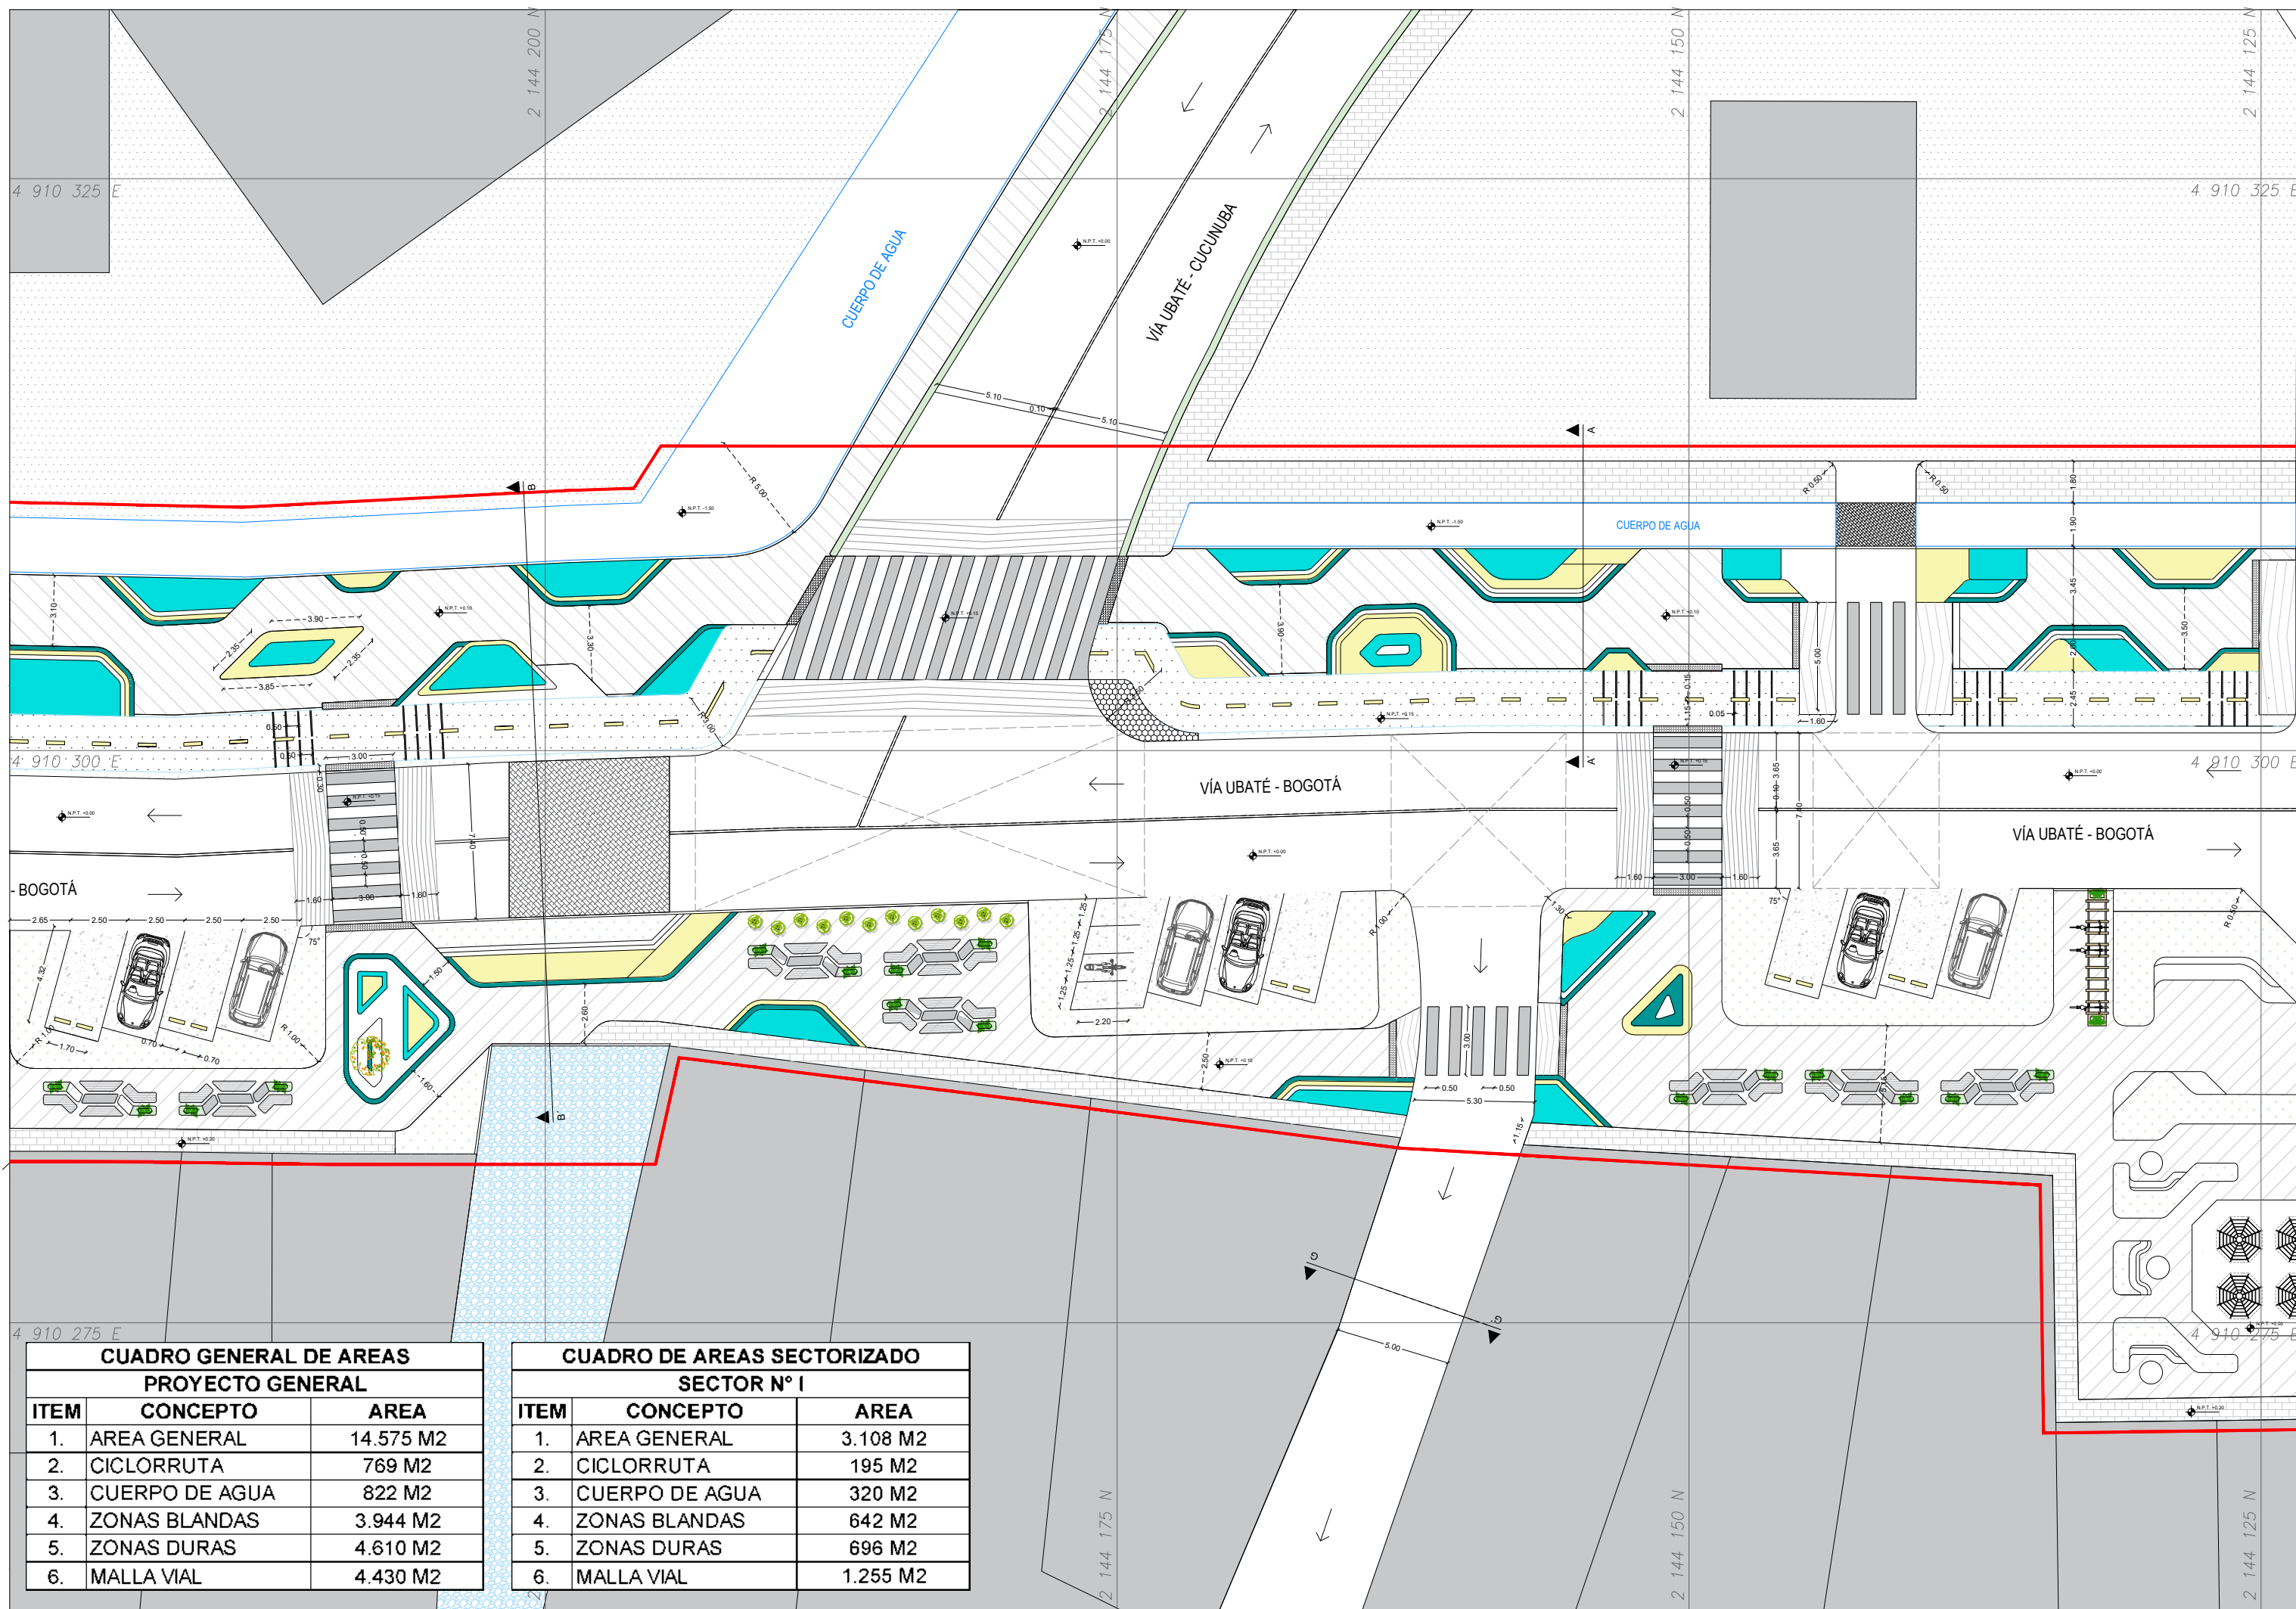

TITULO DEL PROYECTO:

CONSOLIDACIÓN DE
LA VILLA DE SAN
DIEGO DE UBATÉ

BOGOTÁ 2025

CONVENCIONES:

- LIMITE PROYECTUAL
- PARQUEADEROS
- CICLORRUTA
- ZONA VERDE
- PREDIOS PRIVADOS
- CUERPO DE AGUA
- SENDERO PEATONAL
- RECORRIDO PEATONAL
- ESPACIO DE PERMANENCIA
- ZONA DE MANEJO AMBIENTAL

CURSO:

OPCIÓN DE ÉNFASIS

CONTIENE:

OBSERVACIONES:

ESCALA:

FECHA:

2025


NOMBRE DEL ARCHIVO:

REVISIÓN:

PLANO No.

PLANCHA No.

DE

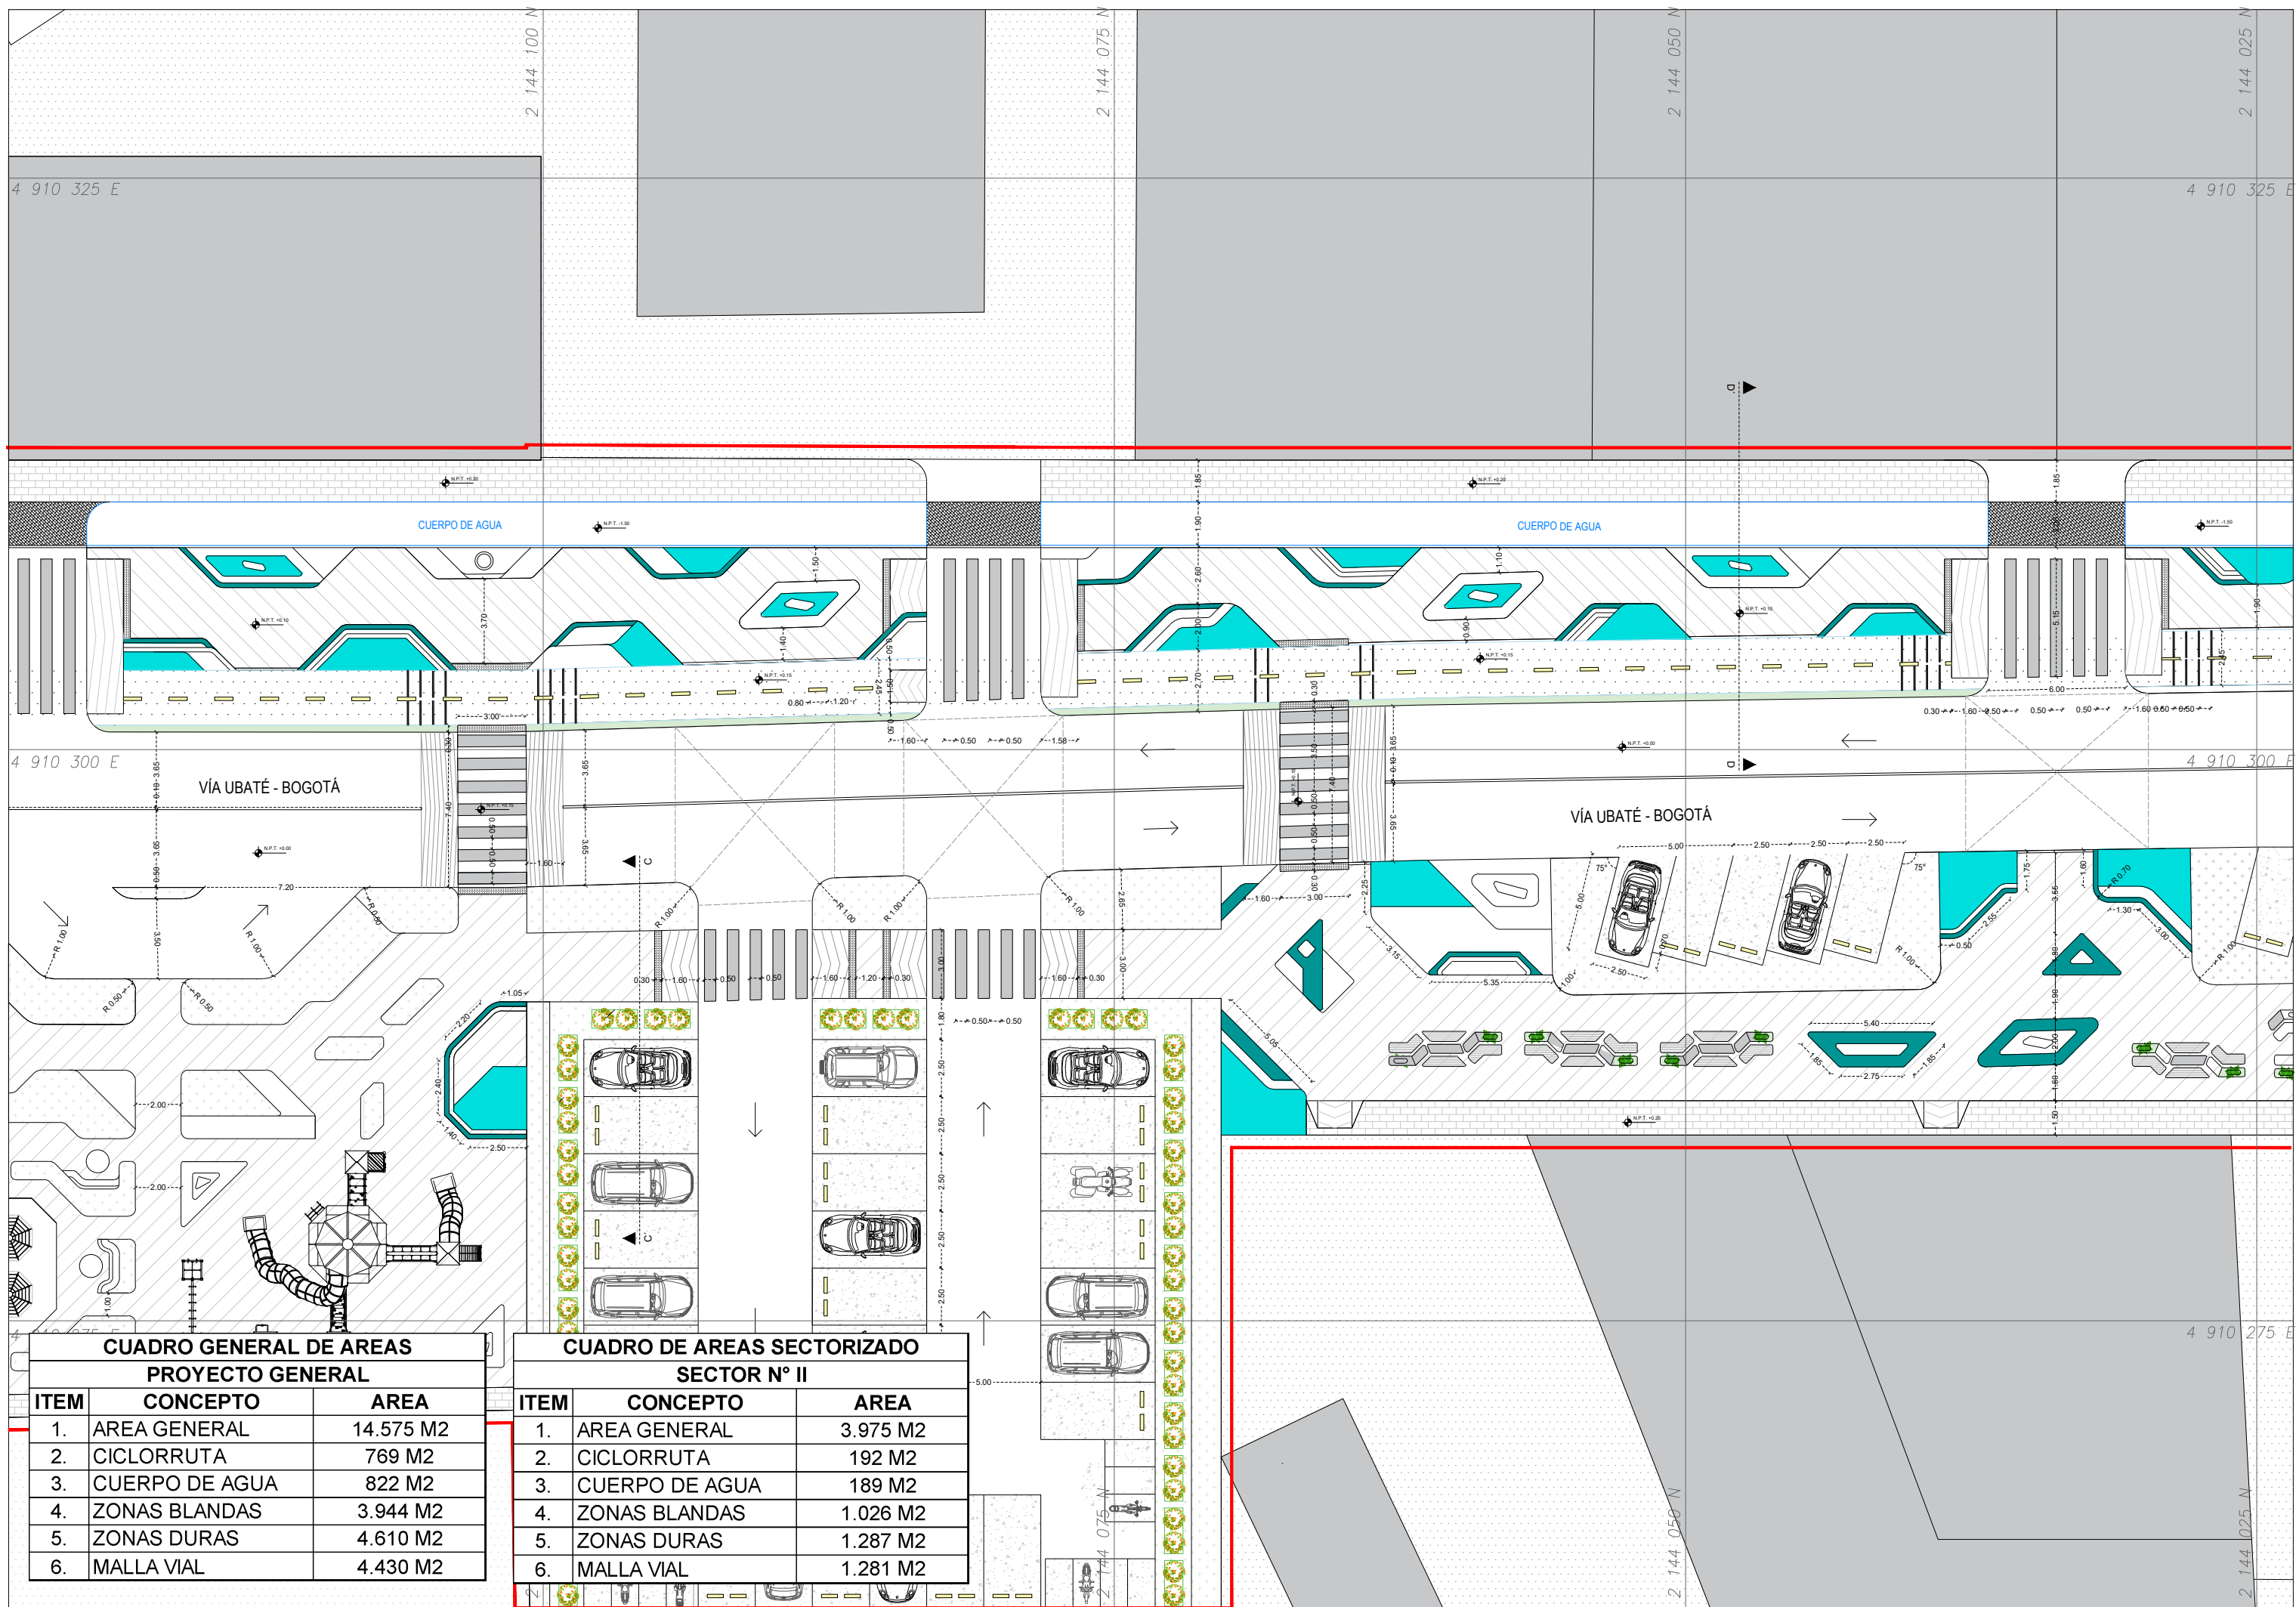




CUADRO GENERAL DE AREAS
PROYECTO GENERAL

ITEM	CONCEPTO	AREA
1.	AREA GENERAL	14.575 M2
2.	CICLORRUTA	769 M2
3.	CUERPO DE AGUA	822 M2
4.	ZONAS BLANDAS	3.944 M2
5.	ZONAS DURAS	4.610 M2
6.	MALLA VIAL	4.430 M2

CUADRO DE AREAS SECTORIZADO
SECTOR N° II

ITEM	CONCEPTO	AREA
1.	AREA GENERAL	3.975 M2
2.	CICLORRUTA	192 M2
3.	CUERPO DE AGUA	189 M2
4.	ZONAS BLANDAS	1.026 M2
5.	ZONAS DURAS	1.287 M2
6.	MALLA VIAL	1.281 M2

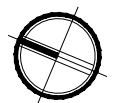

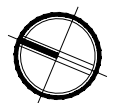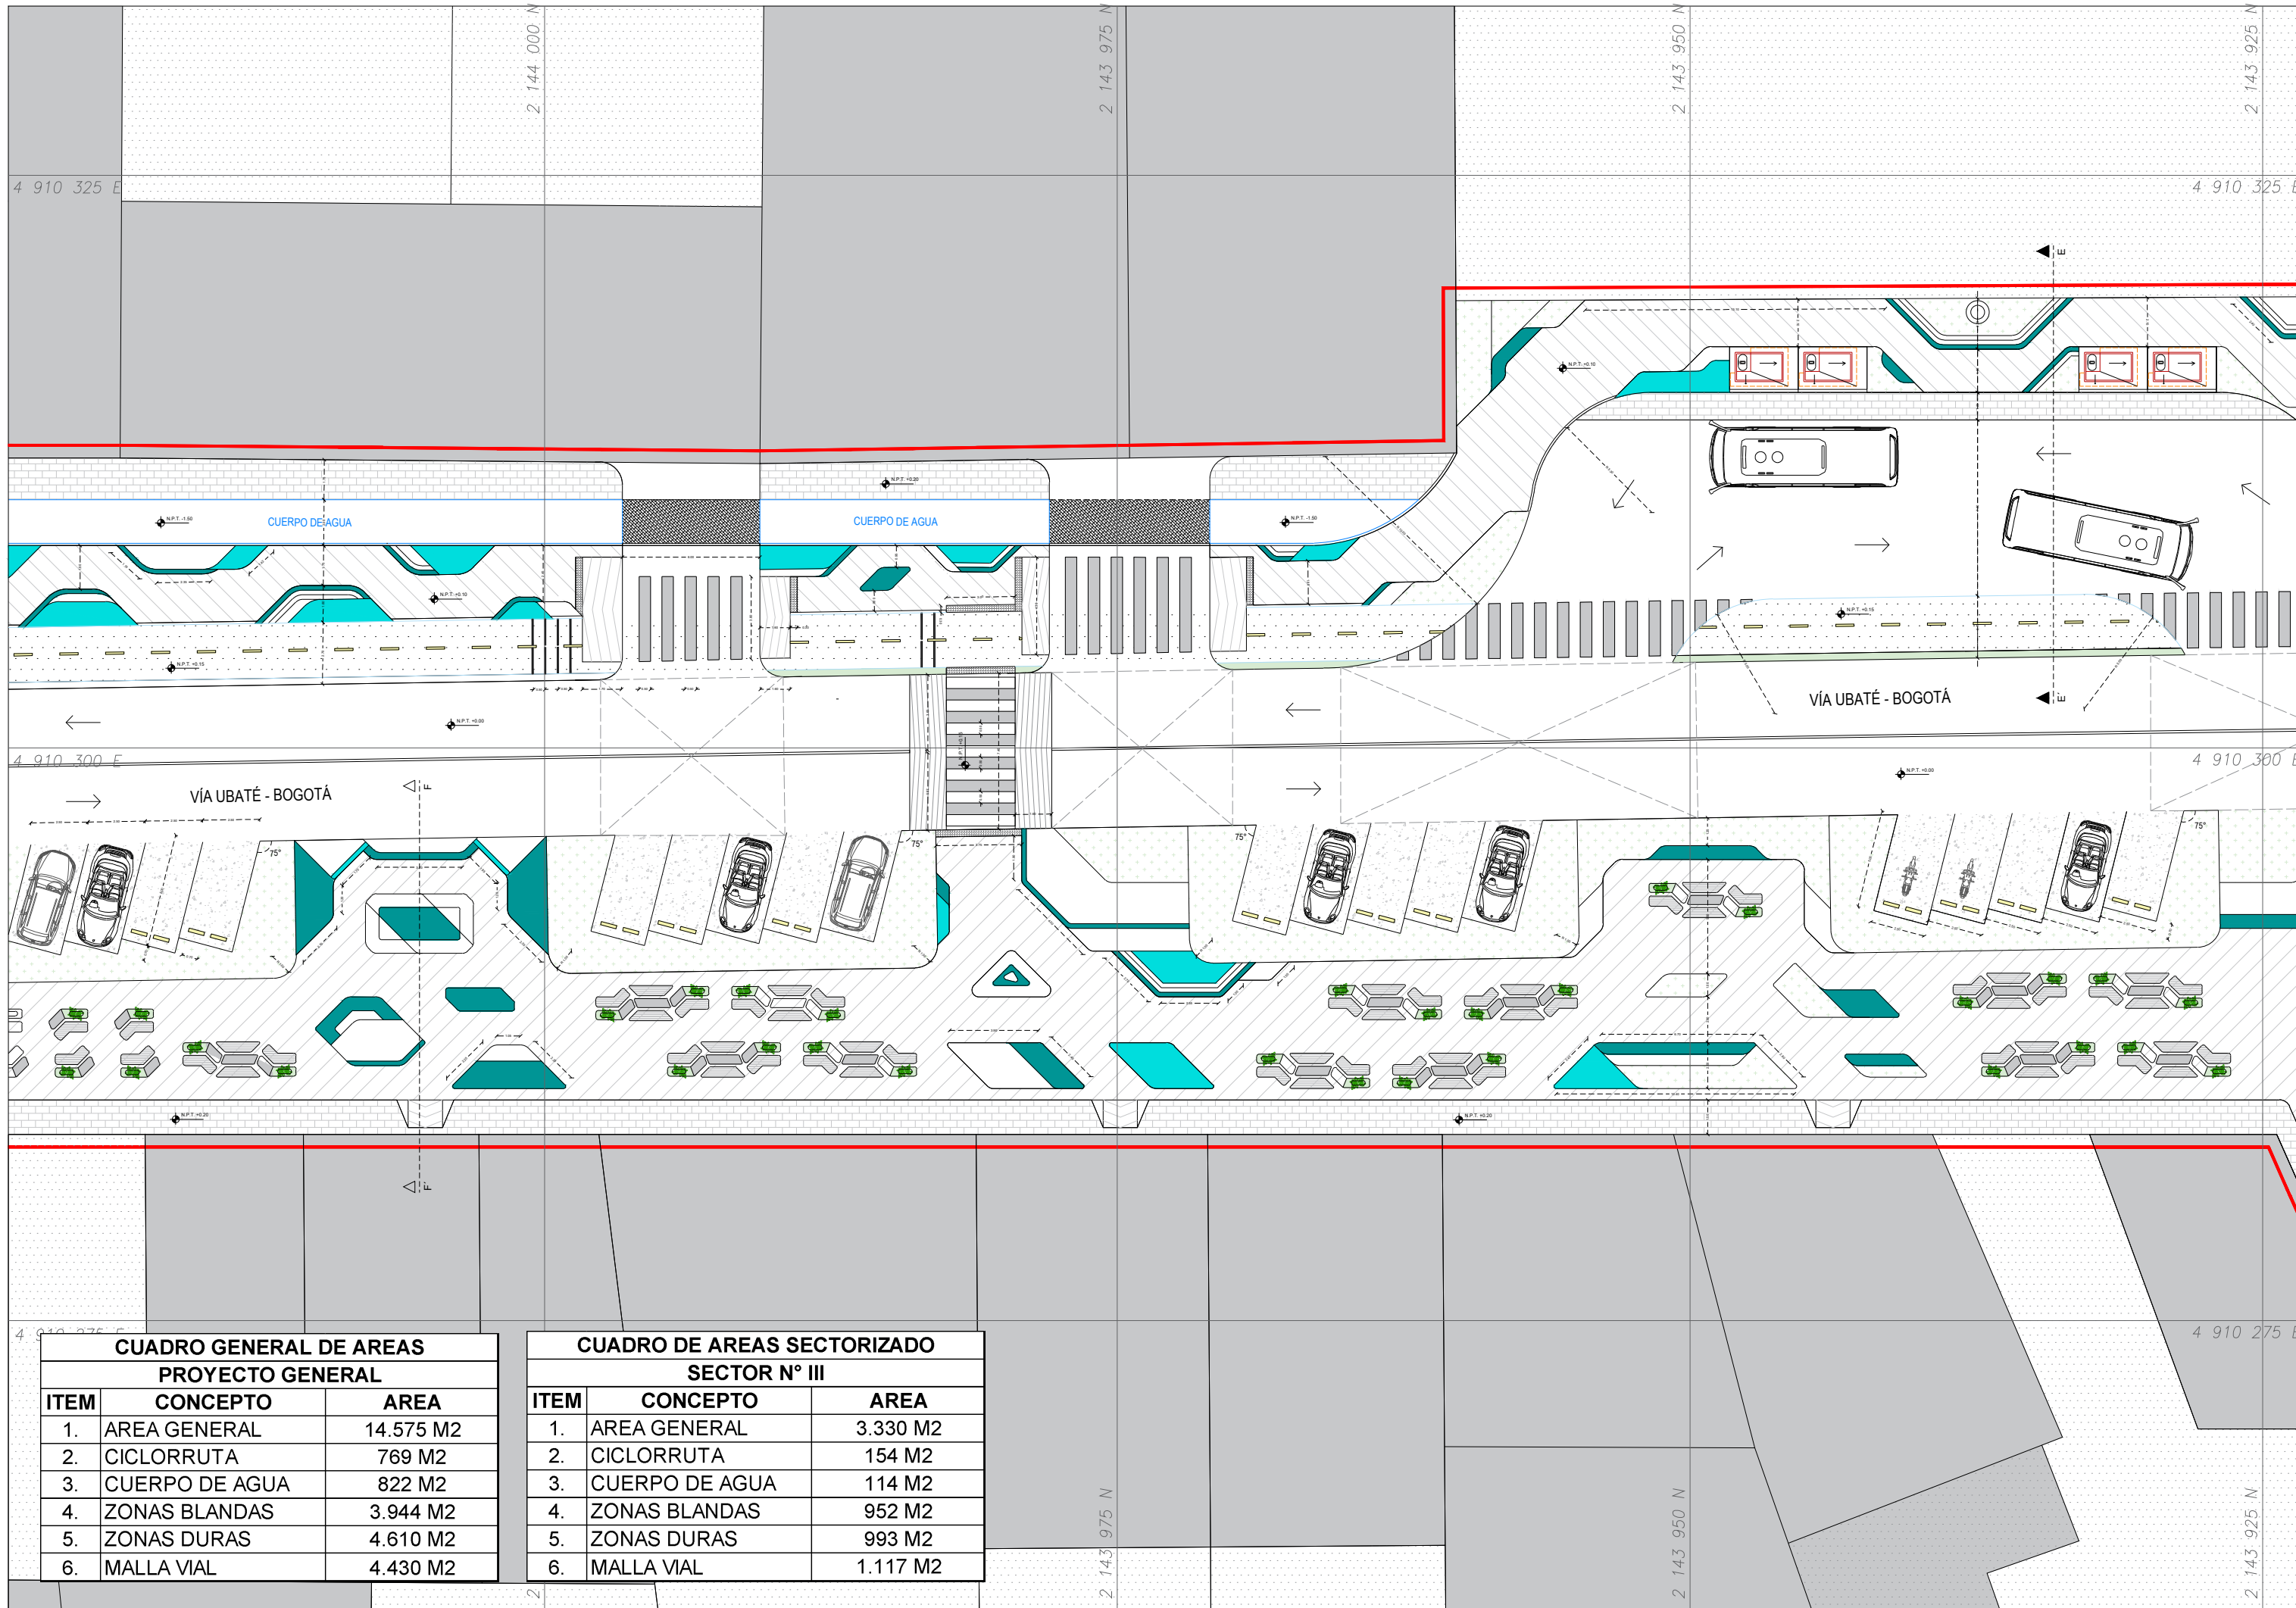

TITULO DEL PROYECTO:

CONSOLIDACIÓN DE
LA VILLA DE SAN
DIEGO DE UBATÉ

BOGOTÁ 2025

CONVENCIONES:

- LIMITE PROYECTUAL
- PARQUEADEROS
- CICLORRUTA
- ZONA VERDE
- PREDIOS PRIVADOS
- CUERPO DE AGUA
- SENDERO PEATONAL
- RECORRIDO PEATONAL
- ESPACIO DE PERMANENCIA
- ZONA DE MANEJO AMBIENTAL

CURSO:

OPCIÓN DE ÉNFASIS

CONTIENE:

OBSERVACIONES:

ESCALA:

FECHA:

2025


NOMBRE DEL ARCHIVO:

REVISIÓN:

PLANO No.


PLANCHAS No.

DE

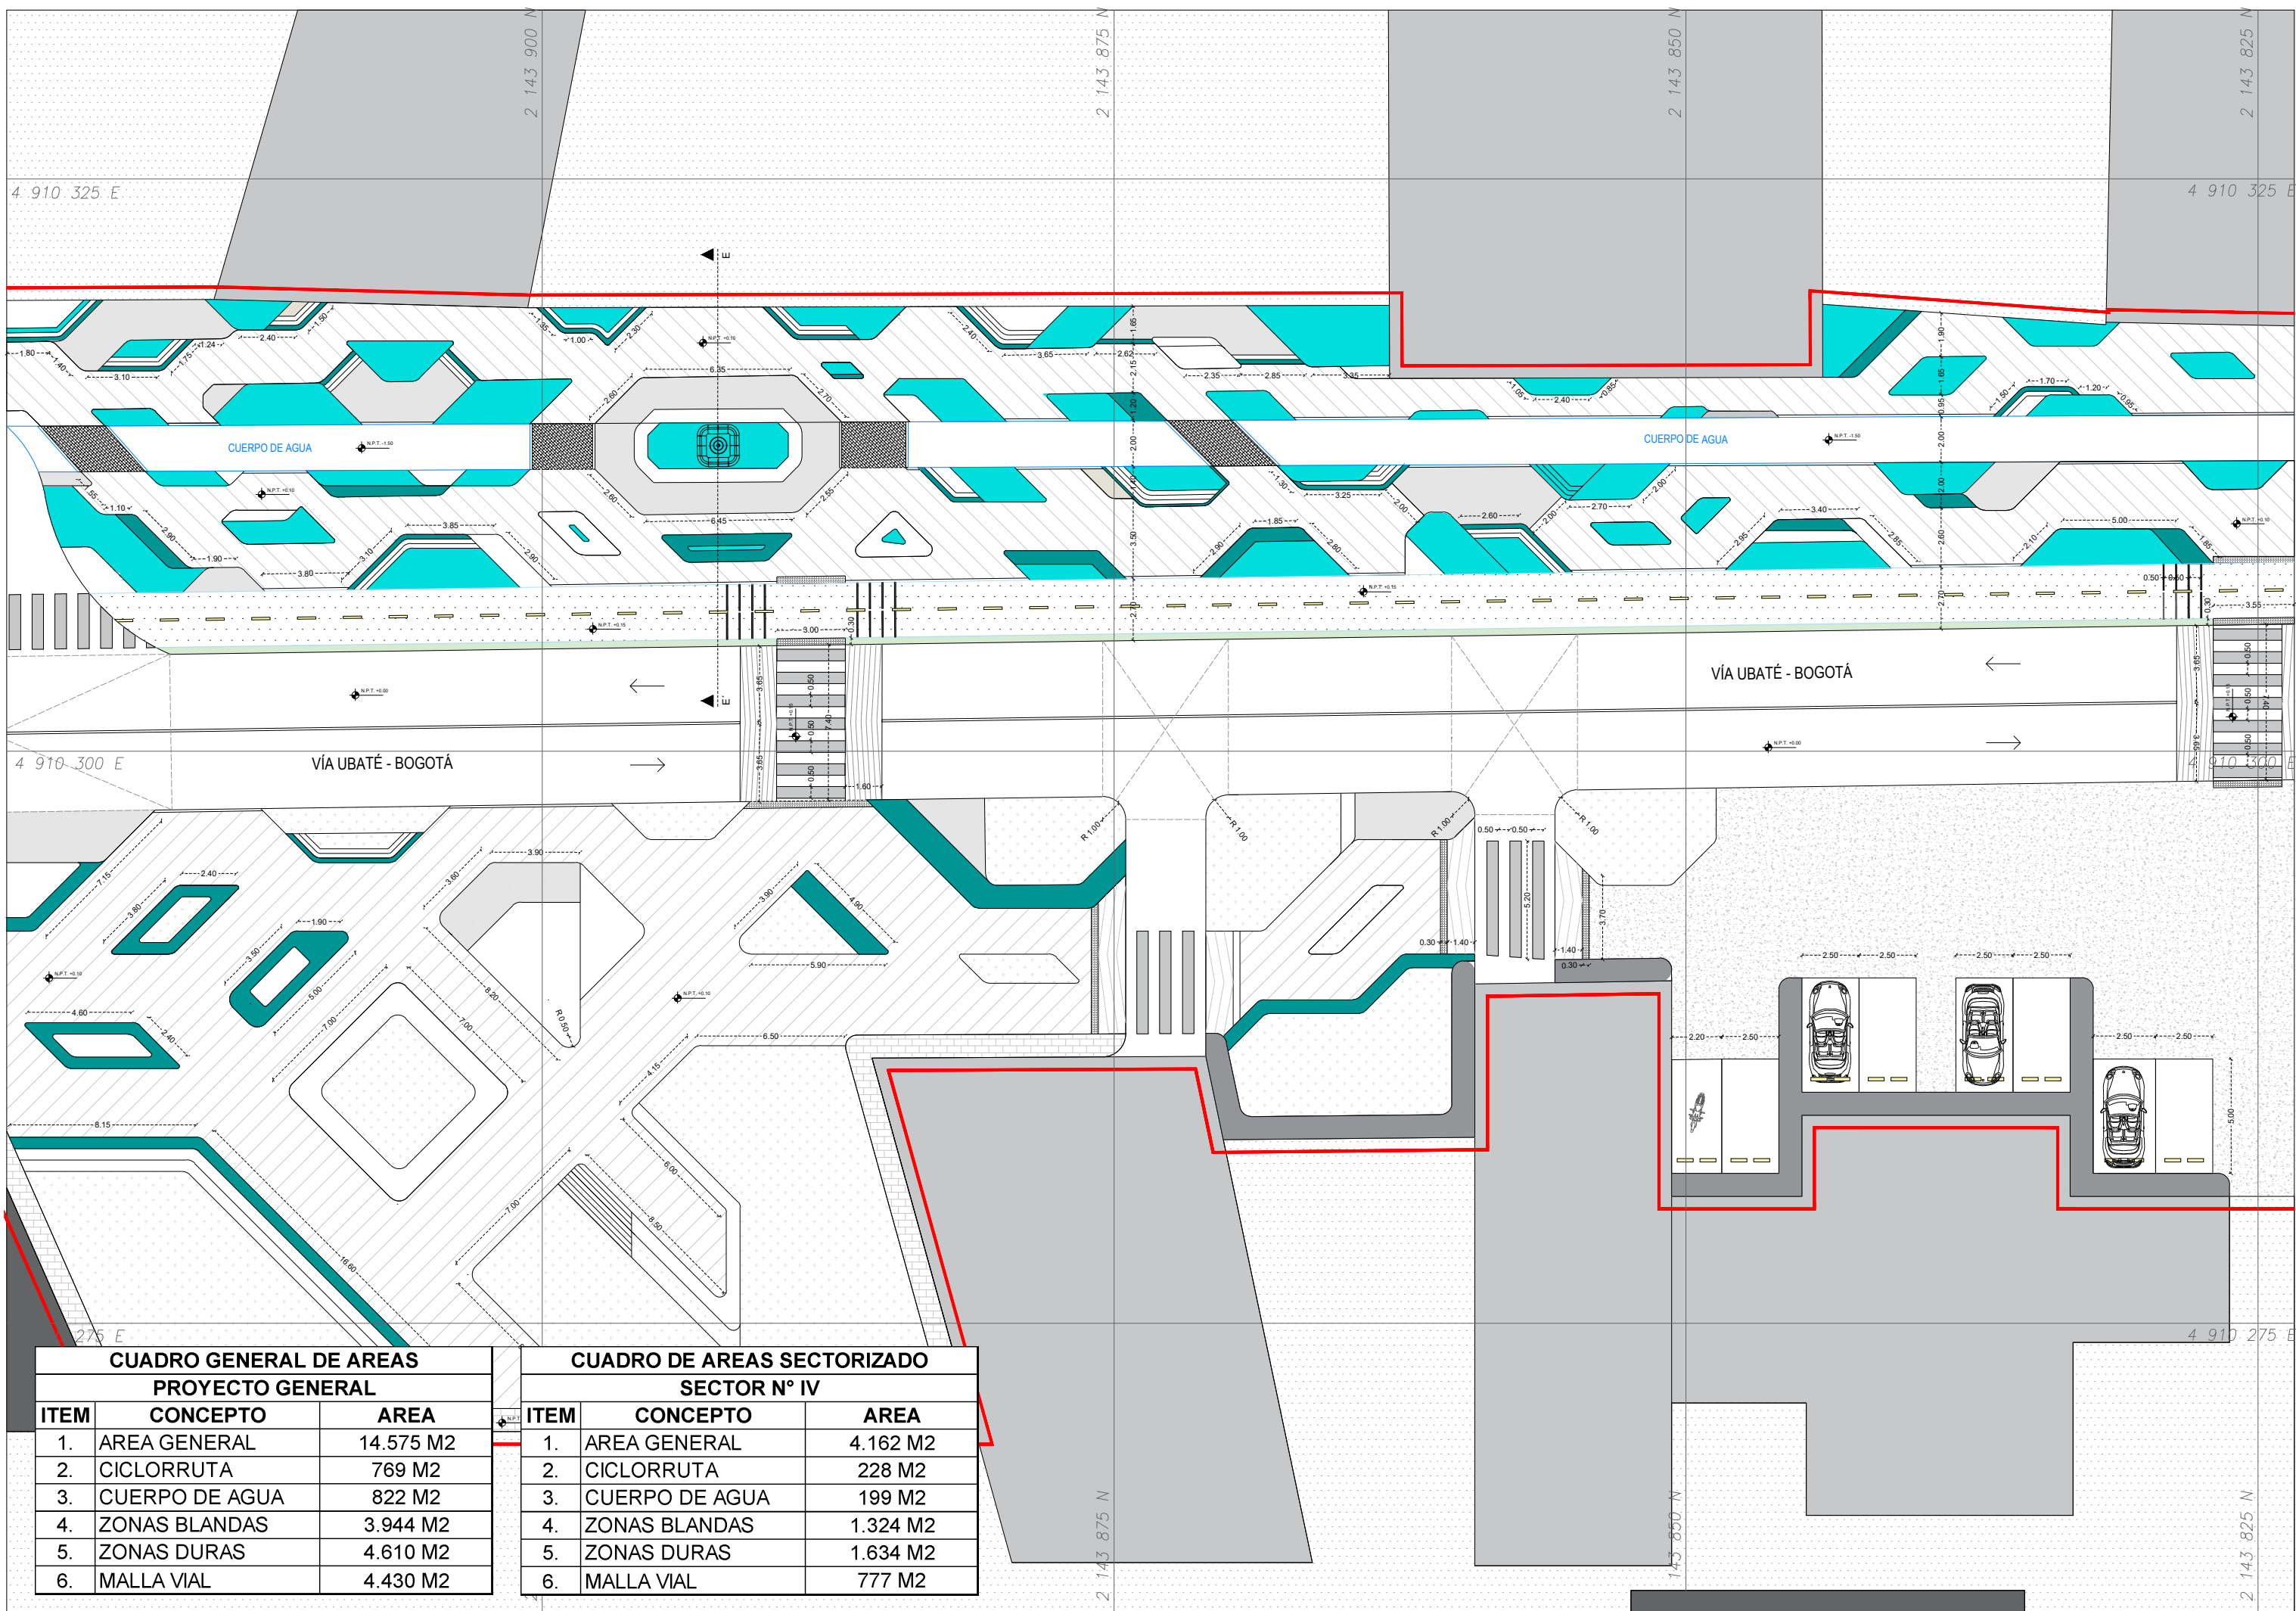

CUADRO GENERAL DE AREAS PROYECTO GENERAL		
ITEM	CONCEPTO	AREA
1.	AREA GENERAL	14.575 M2
2.	CICLORRUTA	769 M2
3.	CUERPO DE AGUA	822 M2
4.	ZONAS BLANDAS	3.944 M2
5.	ZONAS DURAS	4.610 M2
6.	MALLA VIAL	4.430 M2

CUADRO DE AREAS SECTORIZADO SECTOR N° IV		
ITEM	CONCEPTO	AREA
1.	AREA GENERAL	4.162 M2
2.	CICLORRUTA	228 M2
3.	CUERPO DE AGUA	199 M2
4.	ZONAS BLANDAS	1.324 M2
5.	ZONAS DURAS	1.634 M2
6.	MALLA VIAL	777 M2

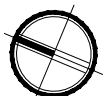

TÍTULO DEL PROYECTO:

CONSOLIDACIÓN DE
LA VILLA DE SAN
DIEGO DE UBATÉ

BOGOTÁ 2025

CONVENCIONES:

- LIMITE PROYECTUAL
- PARQUEADEROS
- CICLORRUTA
- PREDIOS PRIVADOS
- CUERPO DE AGUA
- ESPACIO DE PERMANENCIA
- ZONA DE MANEJO AMBIENTAL
- VEHICULO EN LA VIA
- DESCENSO PELIGROSO
- CONSERVE LA DERECHA
- DESCENSO OBLIGATORIO
- CIRCULACIÓN PROHIBIDA DE MASCOTAS
- CICLOPARQUEADEROS
- NO GIRAR A LA DERECHA
- NO GIRAR A LA IZQUIERDA
- NO CONTINUAR
- CEDA EL PASO
- ALTO
- VEHICULOS EN LA VIA

CURSO:

OPCIÓN DE ÉNFASIS

CONTIENE:

OBSERVACIONES:

ESCALA:

FECHA:

2025







NOMBRE DEL ARCHIVO:

REVISIÓN:

PLANO No.

PLANCHA No.

DE

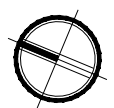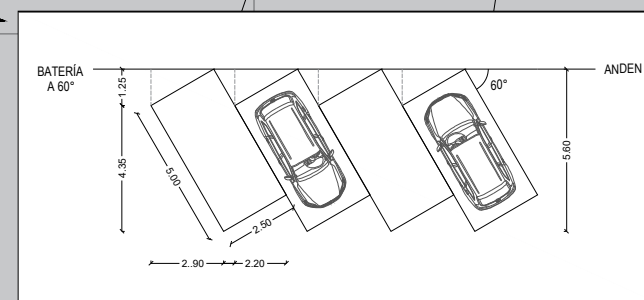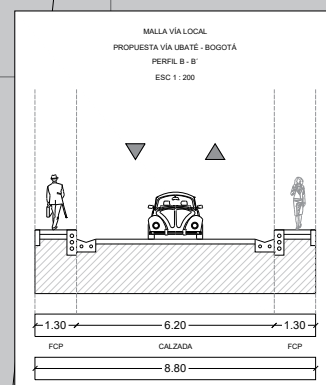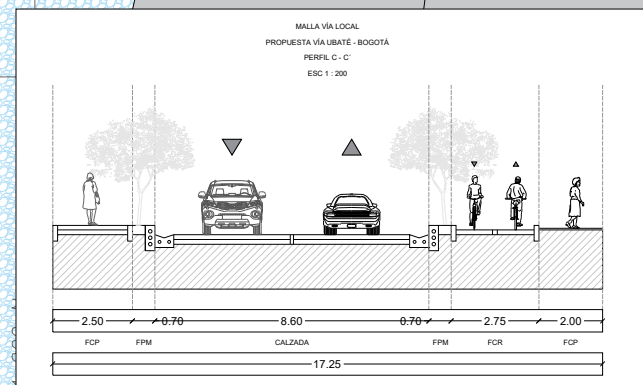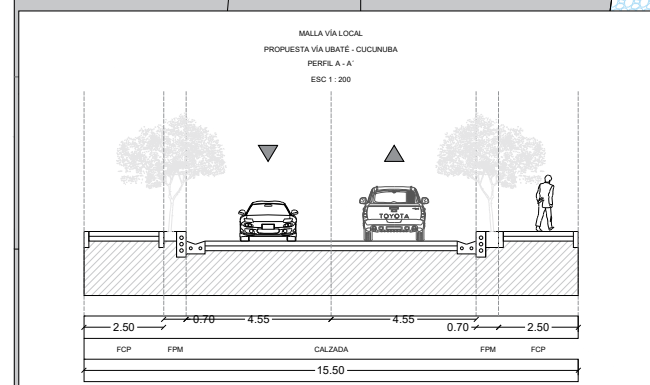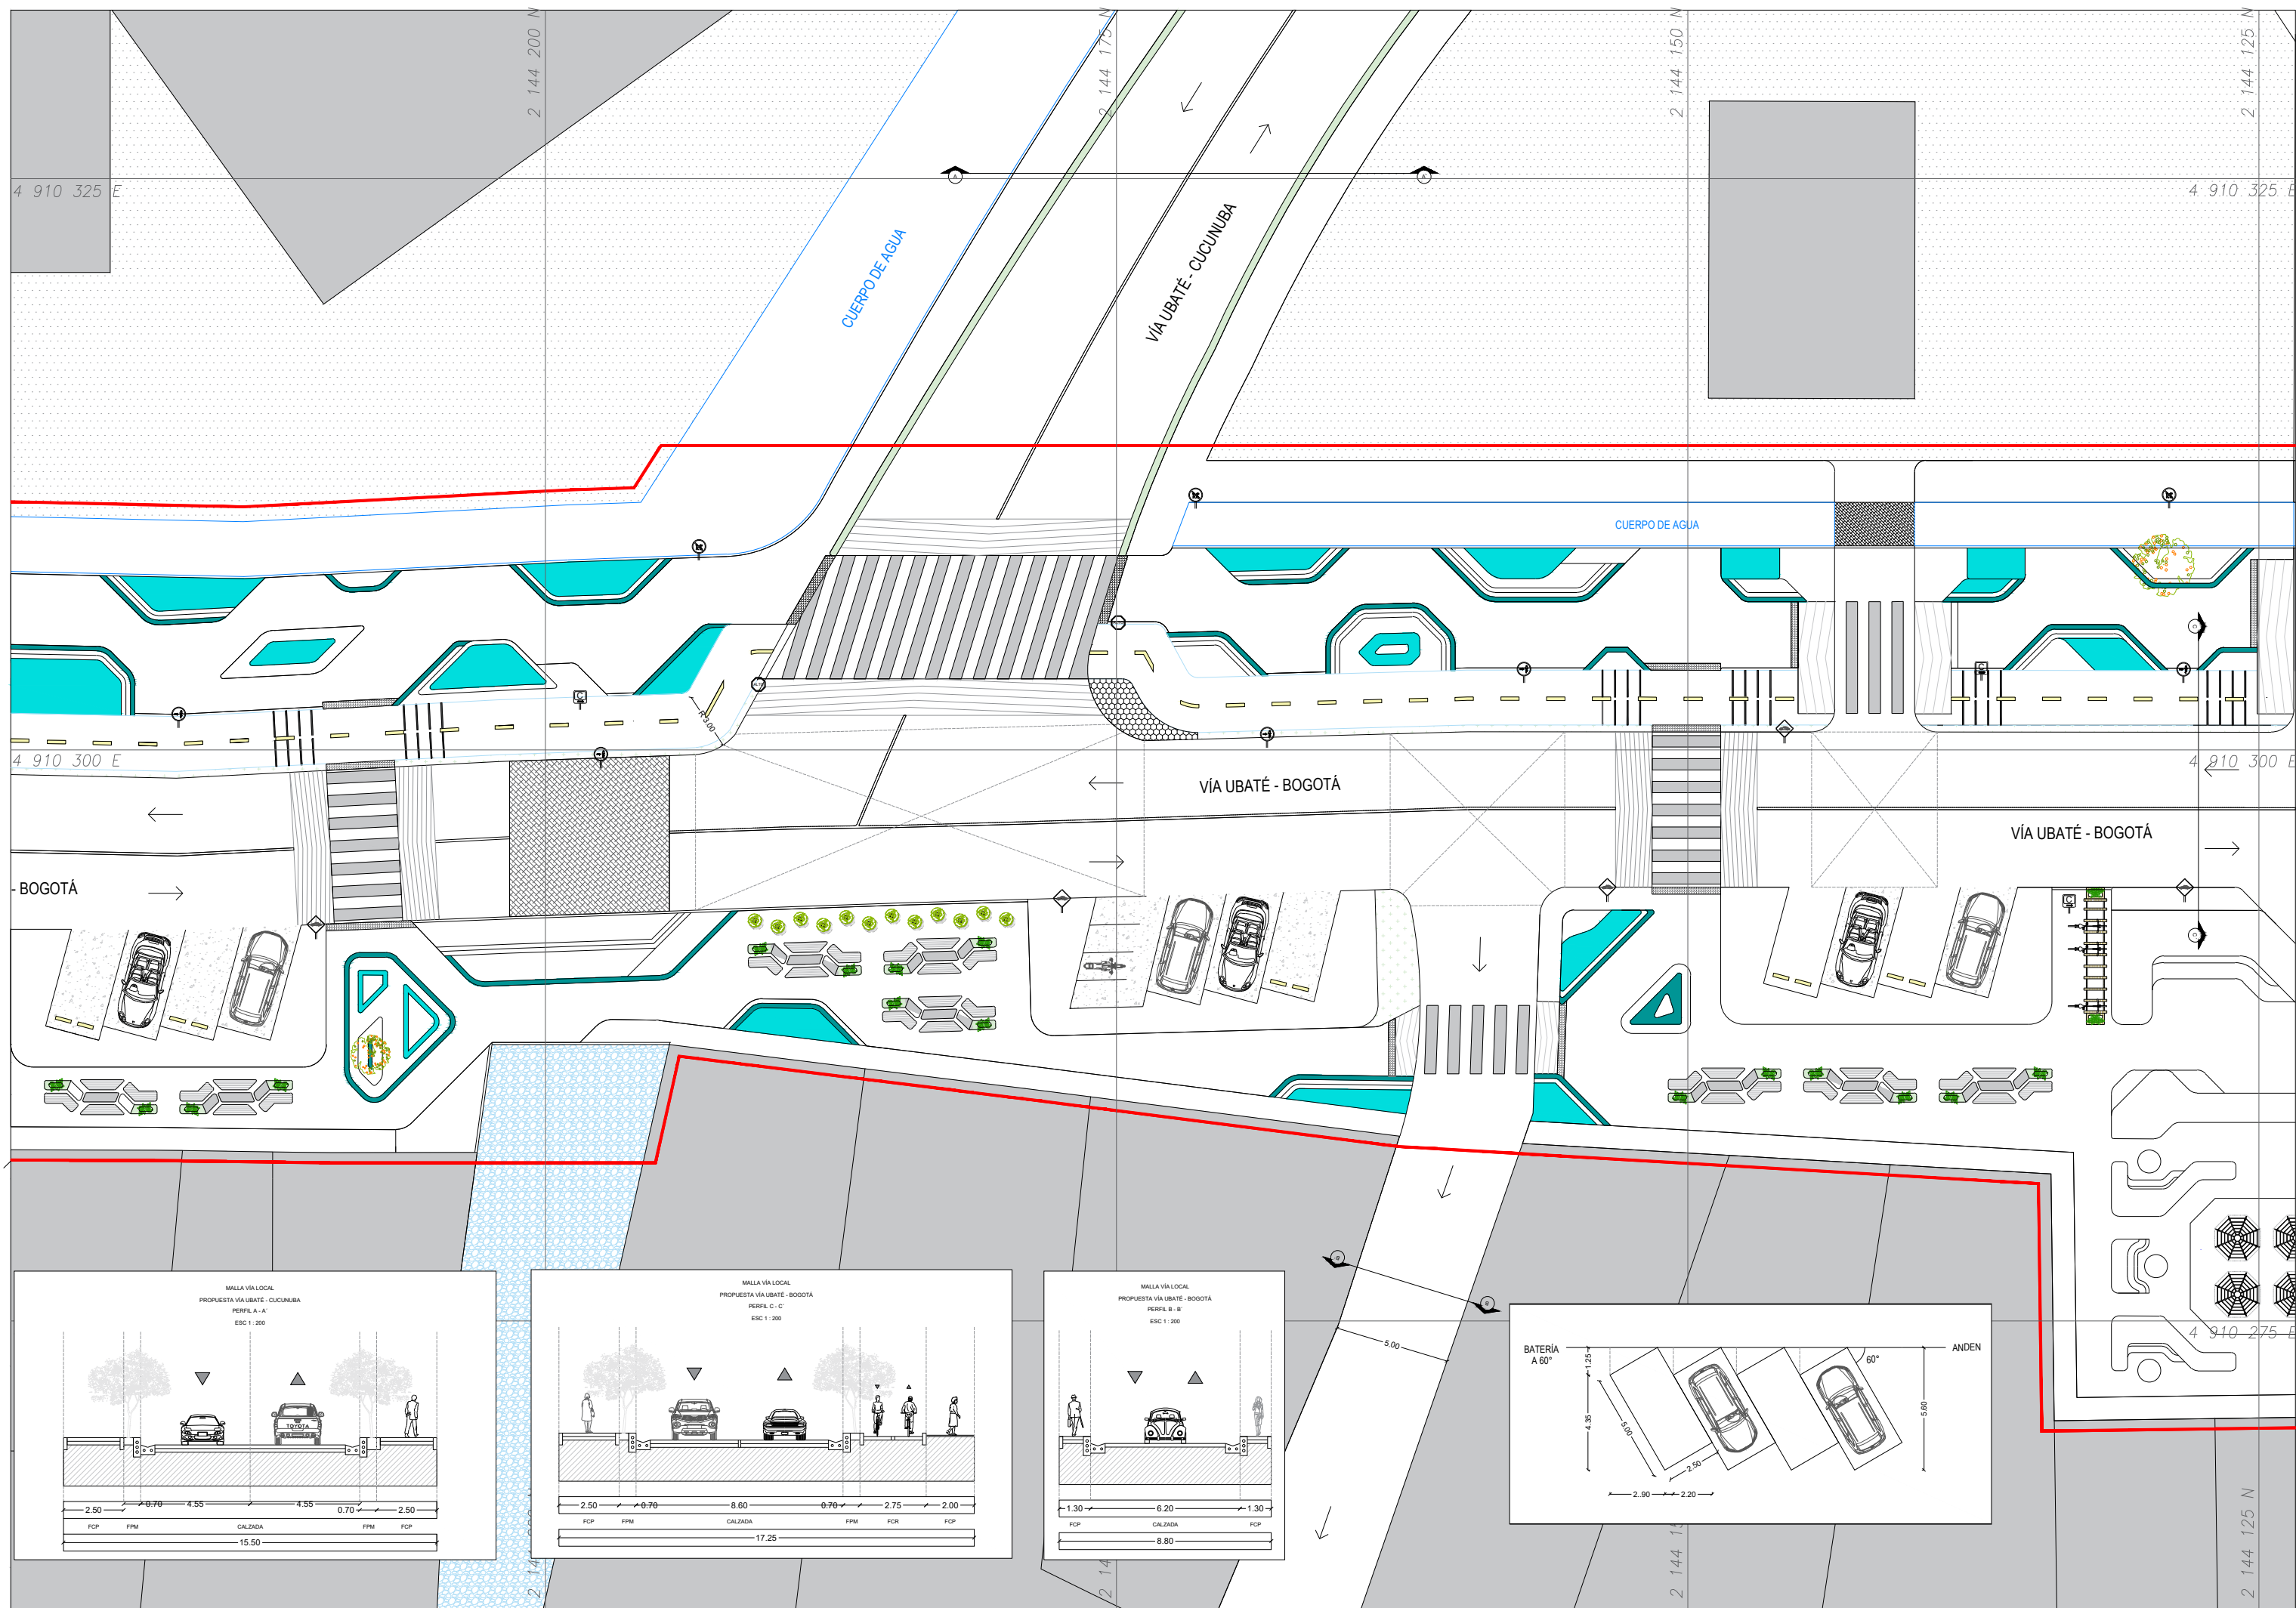

TÍTULO DEL PROYECTO:

CONSOLIDACIÓN DE
LA VILLA DE SAN
DIEGO DE UBATÉ

BOGOTÁ 2025

CONVENCIONES:

- LIMITE PROYECTUAL
- PARQUEADEROS
- CICLORRUTA
- PREDIOS PRIVADOS
- CUERPO DE AGUA
- ESPACIO DE PERMANENCIA
- ZONA DE MANEJO AMBIENTAL
- VEHÍCULO EN LA VÍA
- DESCENSO PELIGROSO
- CONSERVE LA DERECHA
- DESCENSO OBLIGATORIO
- CIRCULACIÓN PROHIBIDA DE MASCOTAS
- CICLOPARQUEADEROS
- NO GIRAR A LA DERECHA
- NO GIRAR A LA IZQUIERDA
- NO CONTINUAR
- CEDA EL PASO
- ALTO
- VEHÍCULOS EN LA VÍA

CURSO:

OPCIÓN DE ÉNFASIS

CONTIENE:

OBSERVACIONES:

ESCALA:

FECHA:

2025






NOMBRE DEL ARCHIVO:

REVISIÓN:

PLANO No.


PLANCHAS No.

DE

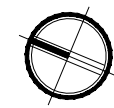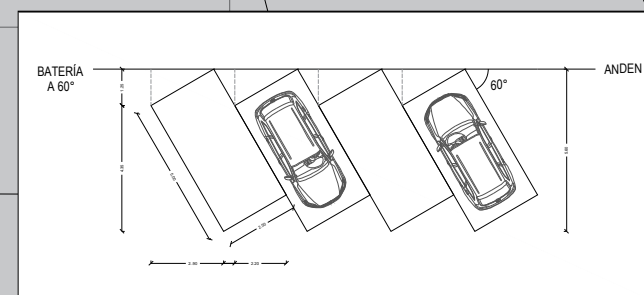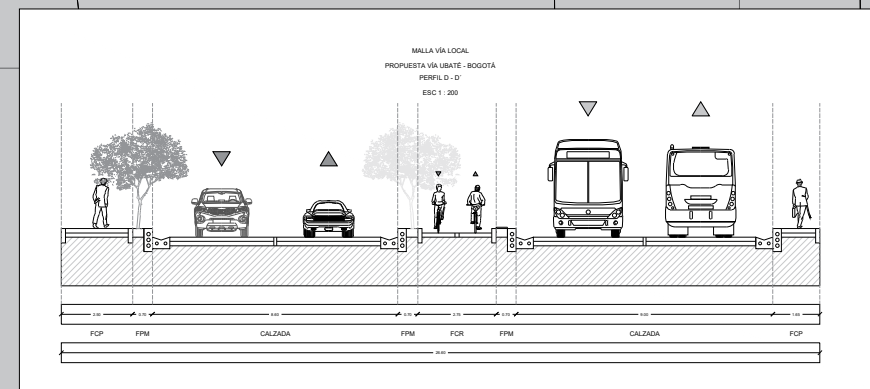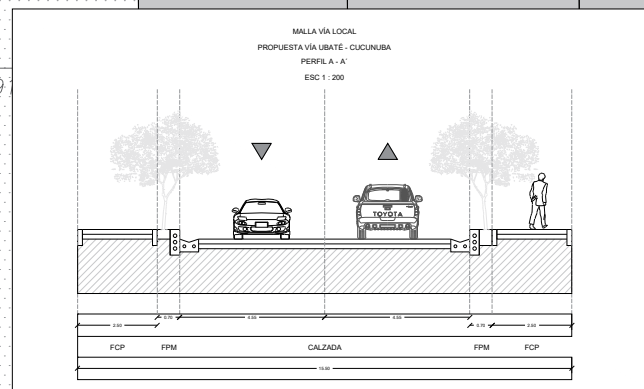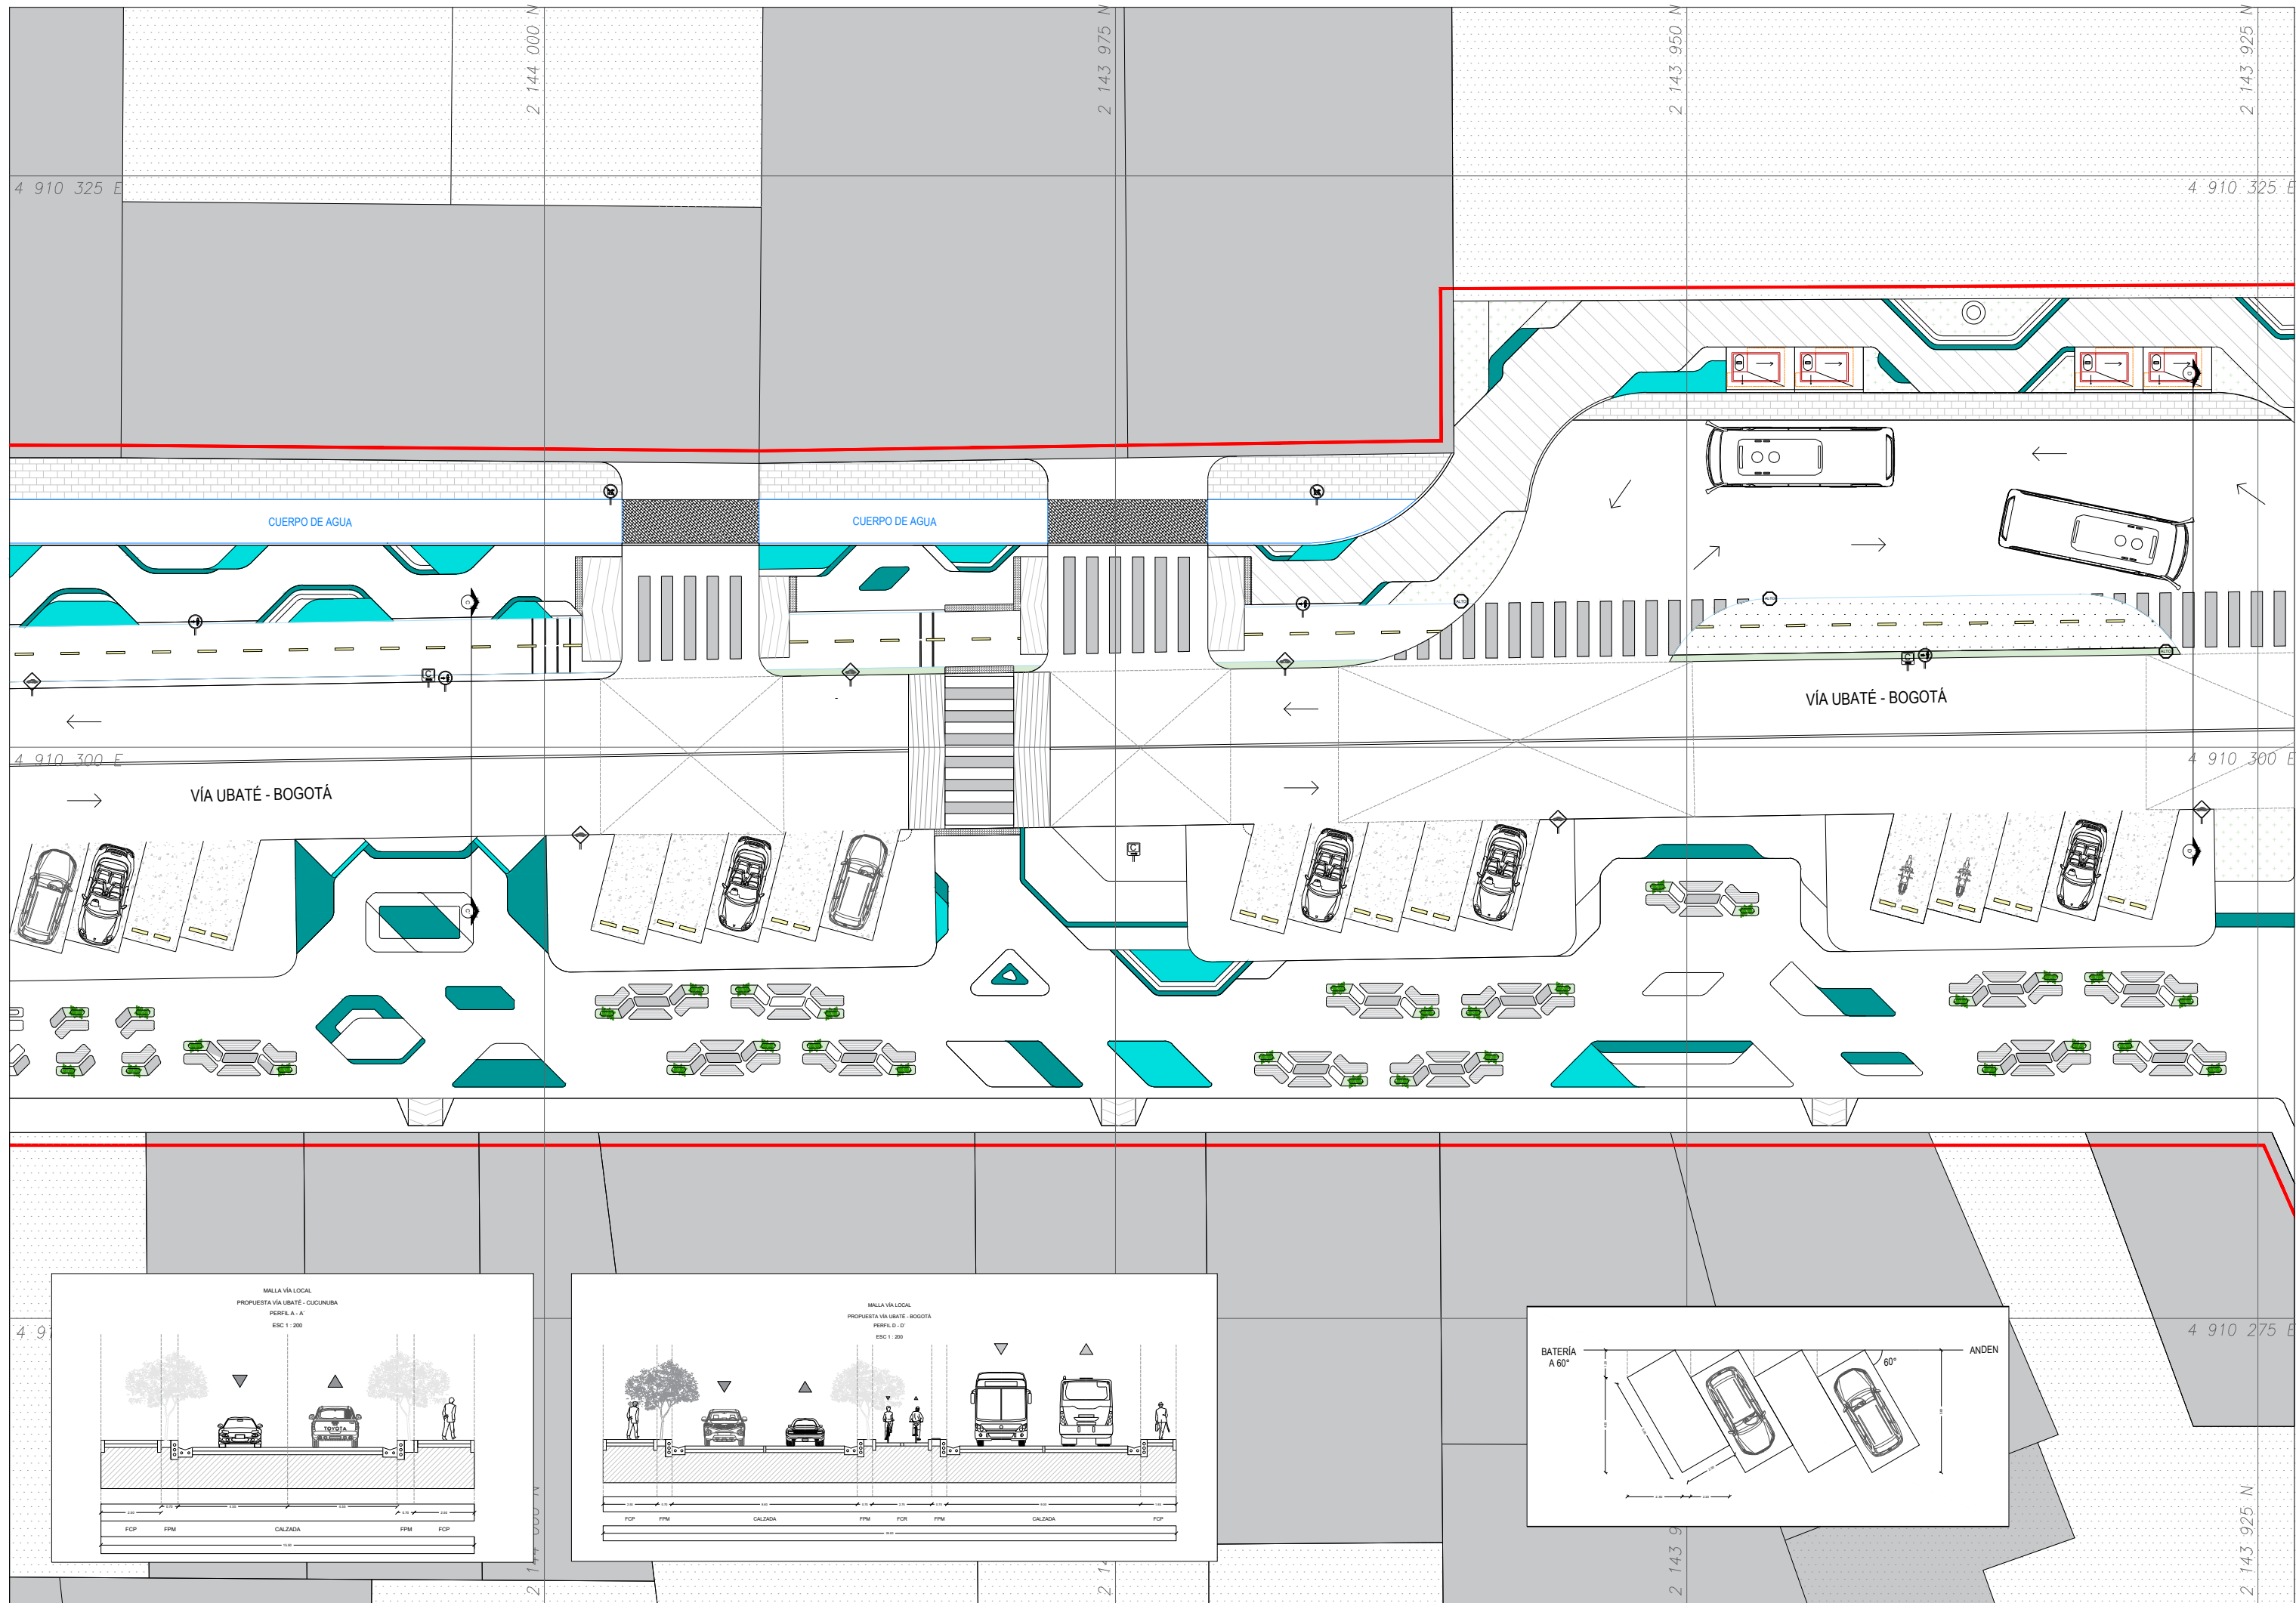



V1 PLANTA VEGETACIÓN SECTOR N° 1
ESCALA 1:25

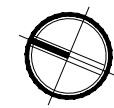

CONVENCIONES:

TITULO DEL PROYECTO:

CONSOLIDACIÓN DE
LA VILLA DE SAN
DIEGO DE UBATÉ

BOGOTÁ 2025

CONVENCIONES:

- 
- 
- 
- 
- 

CURSO:

OPCIÓN DE ÉNFASIS

CONTIENE:

OBSERVACIONES:

ESCALA:

FECHA:

2025


NOMBRE DEL ARCHIVO:

REVISIÓN:

PLANO No.

PLANCHA No.

DE

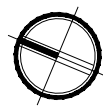

TITULO DEL PROYECTO:

CONSOLIDACIÓN DE
LA VILLA DE SAN
DIEGO DE UBATÉ

BOGOTÁ 2025

CONVENCIONES:

- POSTE DE CONCRETO REFORZADO 8 M. 750 KG
- POSTE DE ACERO DE 4 M. ANCLADO 750 KG
- POSTE DE ACERO DE 5 M. ANCLADO 750 KG
- LUMINARIA DE SODIO DE 70 W
- LUMINARIA DE SODIO DE 100 W
- LUMINARIA DE SODIO DE 150 W
- PROYECTOR DE SODIO DE 200 W
- CAJA DE INSPECCIÓN SENCILLA PARA M.T (CS275)
- CAJA DE INSPECCIÓN DOBLE PARA M.T (CS275)
- RED DE 34.5 KV. SUBTERRÁNEA
- RED DE M.T SUBTERRÁNEA 13.2 KV
- RED DE B.T SUBTERRÁNEA
- CONDUCTOR DE PUESTA A TIERRA
- TIRA LED PARA ILUMINACIÓN GUIADA

CURSO:

OPCIÓN DE ÉNFASIS

CONTIENE:

OBSERVACIONES:

ESCALA:

FECHA:

2025



NOMBRE DEL ARCHIVO:



REVISIÓN:

PLANO No.

PLANCHA No.

ID:

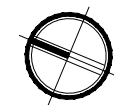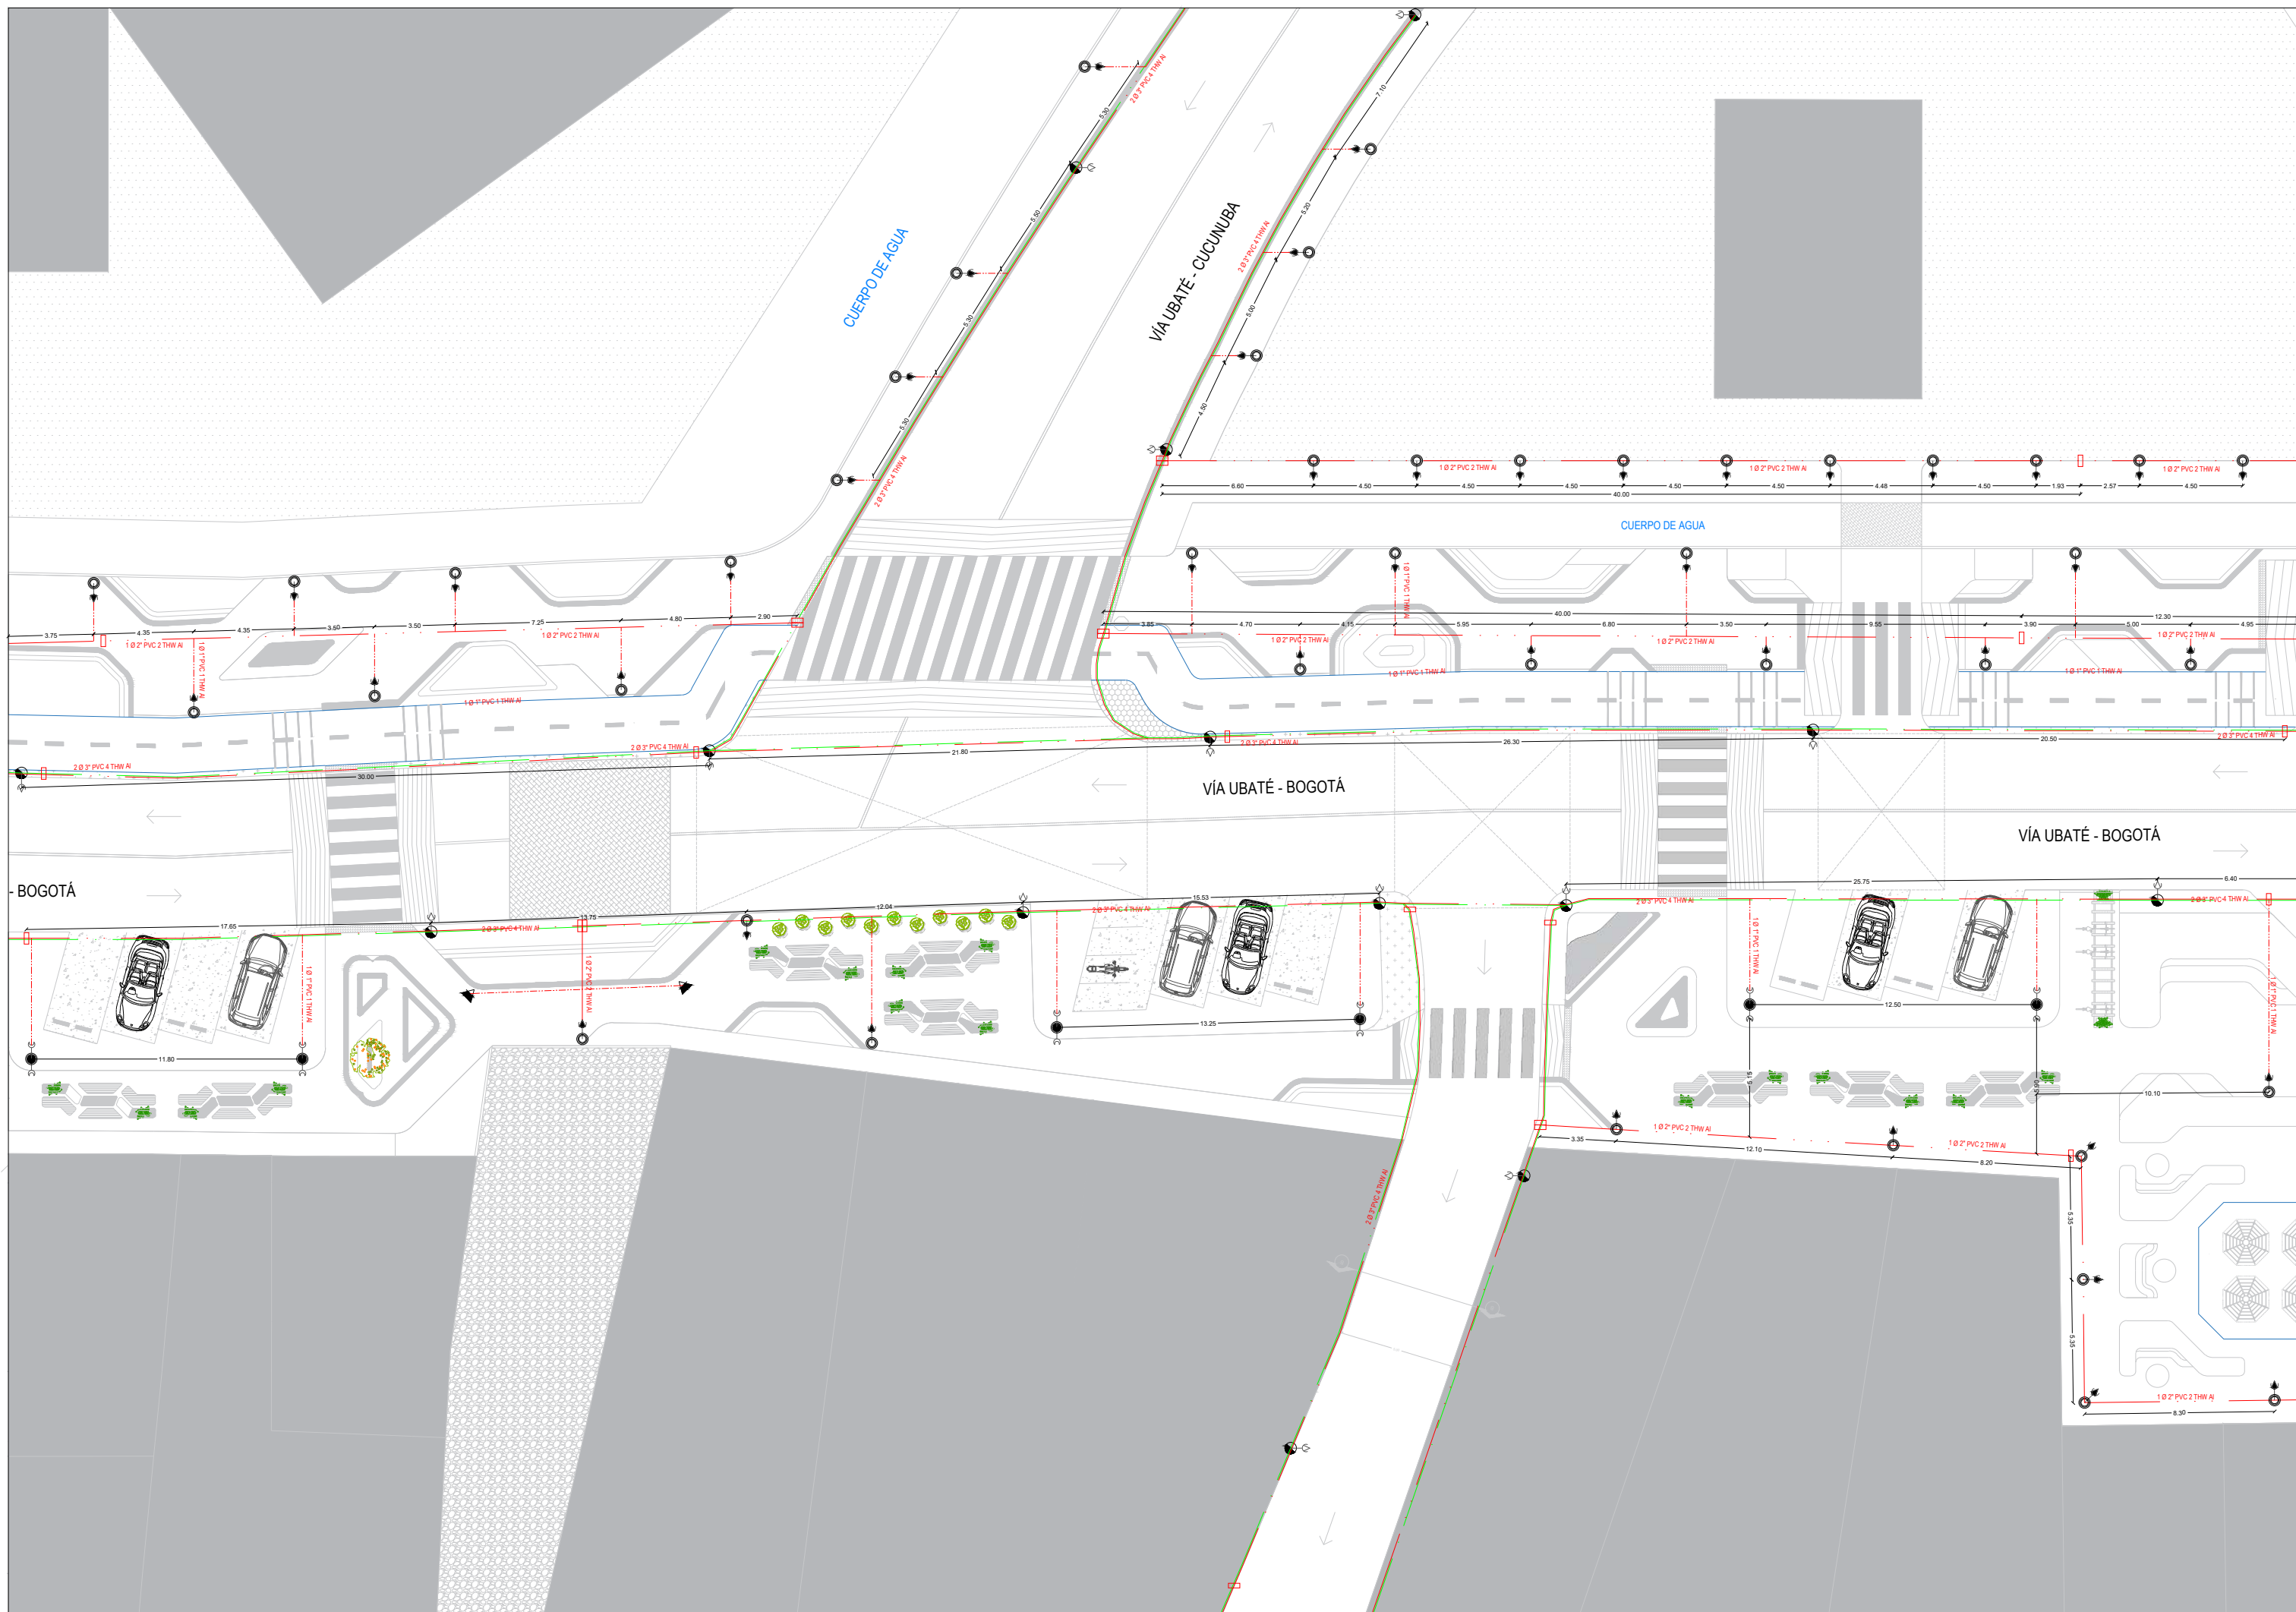

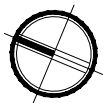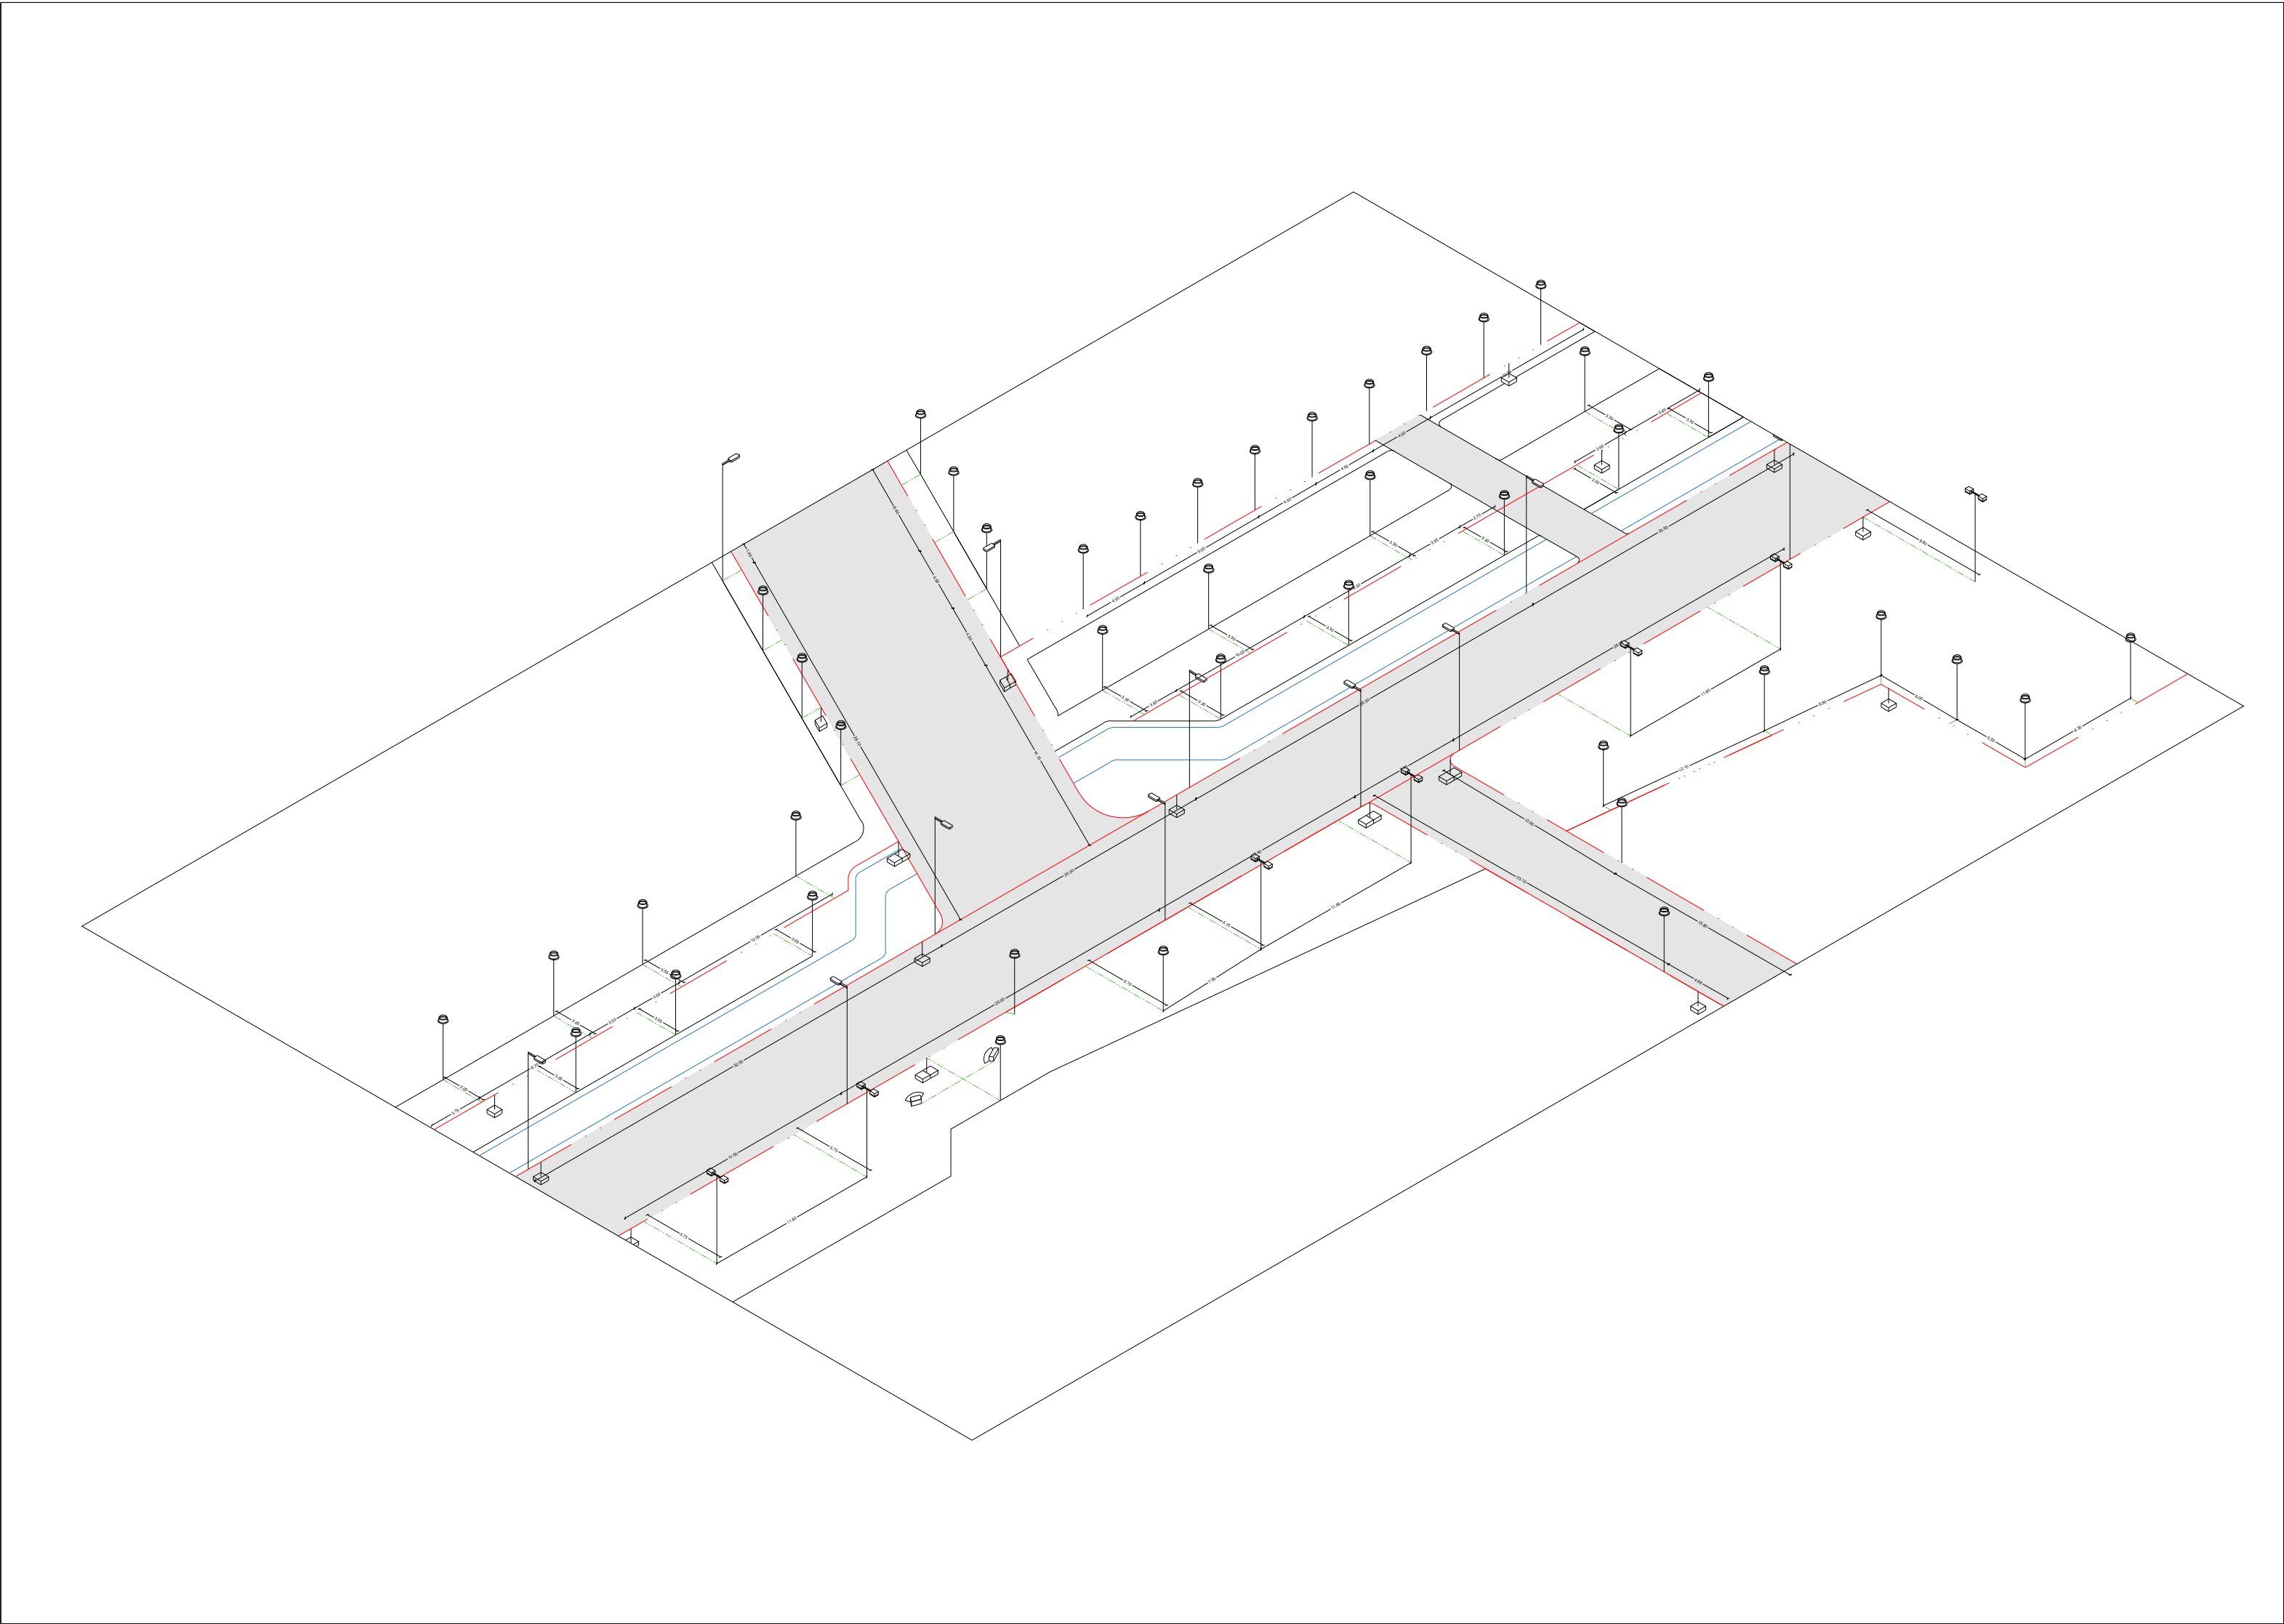

- POSTE DE CONCRETO REFORZADO 8 M. 750 KG
- POSTE DE ACERO DE 4 M. ANCLADO 750 KG
- POSTE DE ACERO DE 5 M. ANCLADO 750 KG
- LUMINARIA DE SODIO DE 70 W
- LUMINARIA DE SODIO DE 100 W
- LUMINARIA DE SODIO DE 150 W
- PROYECTOR DE SODIO DE 200 W
- CAJA DE INSPECCIÓN SENCILLA PARA M.T (CS275)
- CAJA DE INSPECCIÓN DOBLE PARA M.T (CS275)
- RED DE 34.5 KV. SUBTERRÁNEA
- RED DE M.T SUBTERRÁNEA 13.2 KV
- RED DE B.T SUBTERRÁNEA
- CONDUCTOR DE PUESTA A TIERRA
- TIRA LED PARA ILUMINACIÓN GUIADA

TITULO DEL PROYECTO:

CONSOLIDACIÓN DE
LA VILLA DE SAN
DIEGO DE UBATÉ

BOGOTÁ 2025

CONVENCIONES:

- POSTE DE CONCRETO REFORZADO 8 M. 750 KG
- POSTE DE ACERO DE 4 M. ANCLADO 750 KG
- POSTE DE ACERO DE 5 M. ANCLADO 750 KG
- LUMINARIA DE SODIO DE 70 W
- LUMINARIA DE SODIO DE 100 W
- LUMINARIA DE SODIO DE 150 W
- PROYECTOR DE SODIO DE 200 W
- CAJA DE INSPECCIÓN SENCILLA PARA M.T (CS275)
- CAJA DE INSPECCIÓN DOBLE PARA M.T (CS275)
- RED DE 34.5 KV. SUBTERRÁNEA
- RED DE M.T SUBTERRÁNEA 13.2 KV
- RED DE B.T SUBTERRÁNEA
- CONDUCTOR DE PUESTA A TIERRA
- TIRA LED PARA ILUMINACIÓN GUIADA

CURSO:

OPCIÓN DE ÉNFASIS

CONTIENE:

OBSERVACIONES:

ESCALA:

FECHA:

2025


NOMBRE DEL ARCHIVO:



REVISIÓN:

PLANO No.

PLANCHA No.

DE

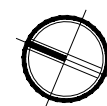

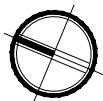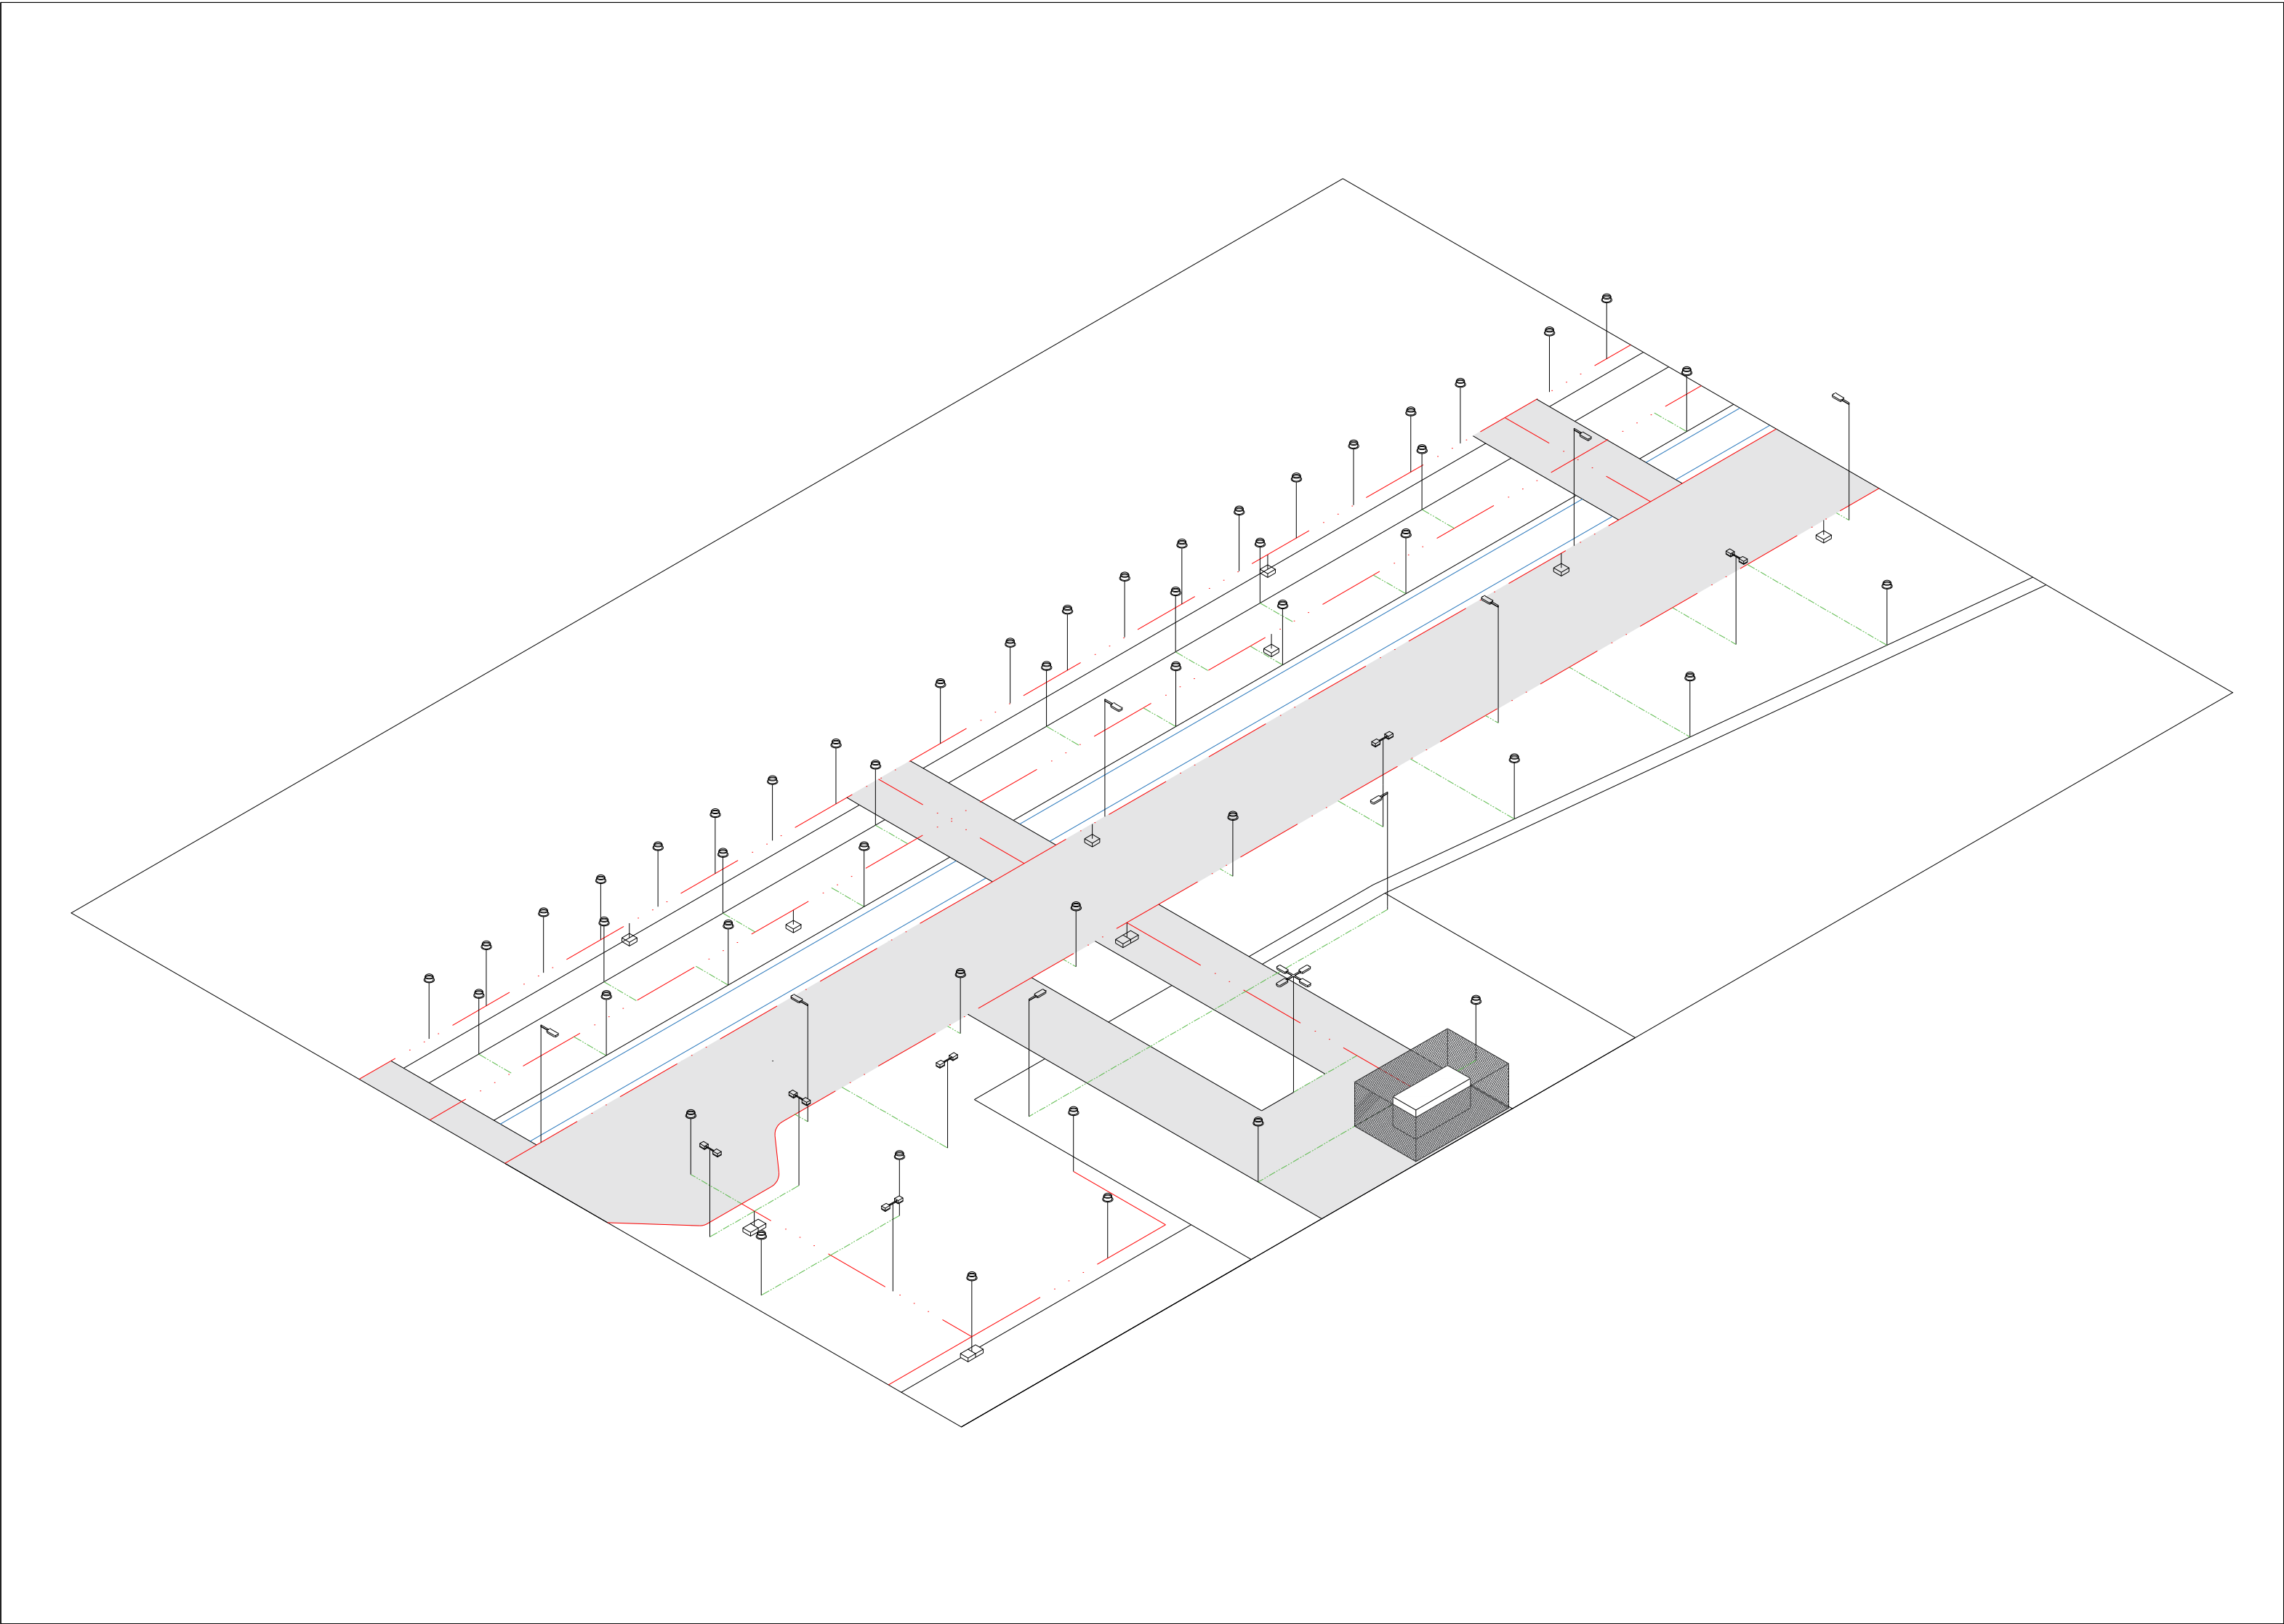

TITULO DEL PROYECTO:

CONSOLIDACIÓN DE
LA VILLA DE SAN
DIEGO DE UBATÉ

BOGOTÁ 2025

CONVENCIONES:

- POSTE DE CONCRETO REFORZADO 8 M. 750 KG
- POSTE DE ACERO DE 4 M. ANCLADO 750 KG
- POSTE DE ACERO DE 5 M. ANCLADO 750 KG
- LUMINARIA DE SODIO DE 70 W
- LUMINARIA DE SODIO DE 100 W
- LUMINARIA DE SODIO DE 150 W
- ▶ PROYECTOR DE SODIO DE 200 W
- CAJA DE INSPECCIÓN SENCILLA PARA M.T (CS275)
- CAJA DE INSPECCIÓN DOBLE PARA M.T (CS275)
- RED DE 34.5 KV. SUBTERRÁNEA
- RED DE M.T SUBTERRÁNEA 13.2 KV
- RED DE B.T SUBTERRÁNEA
- CONDUCTOR DE PUESTA A TIERRA
- TIRA LED PARA ILUMINACIÓN GUIADA

CURSO:

OPCIÓN DE ÉNFASIS

CONTIENE:

OBSERVACIONES:

ESCALA:

FECHA:

2025


NOMBRE DEL ARCHIVO:


REVISIÓN:

PLANO No.


PLANCHAS No.

DE

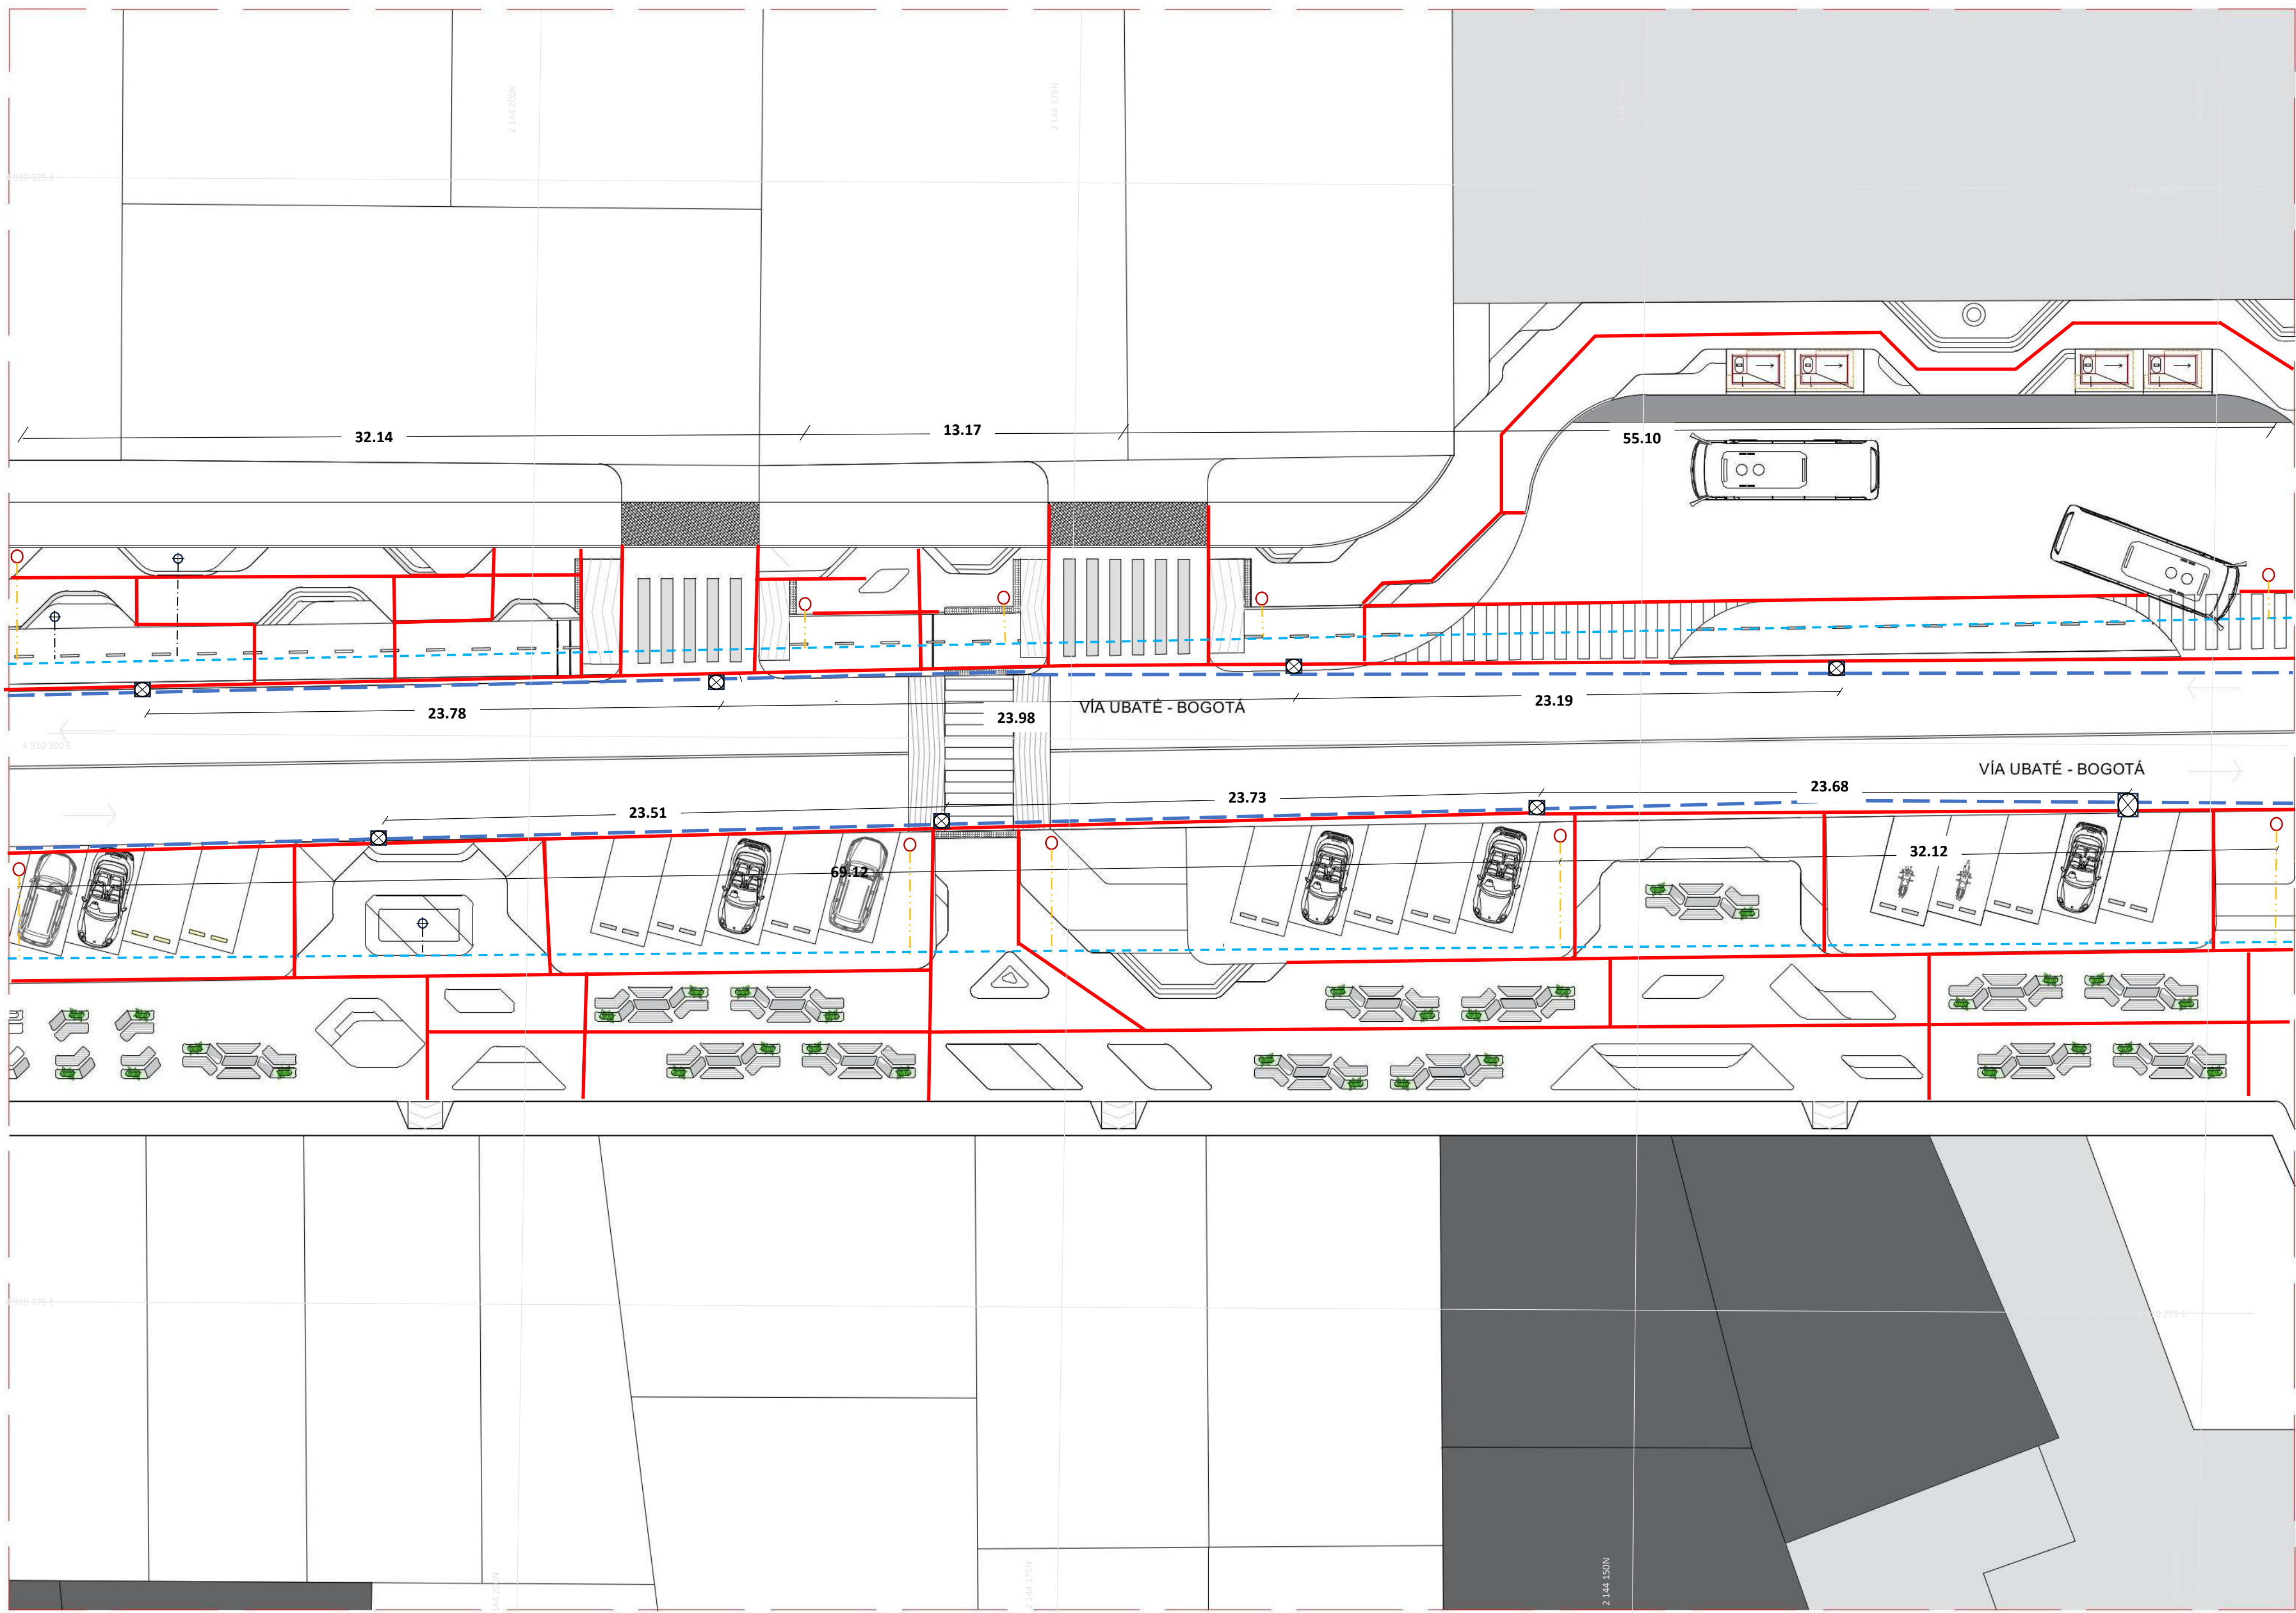

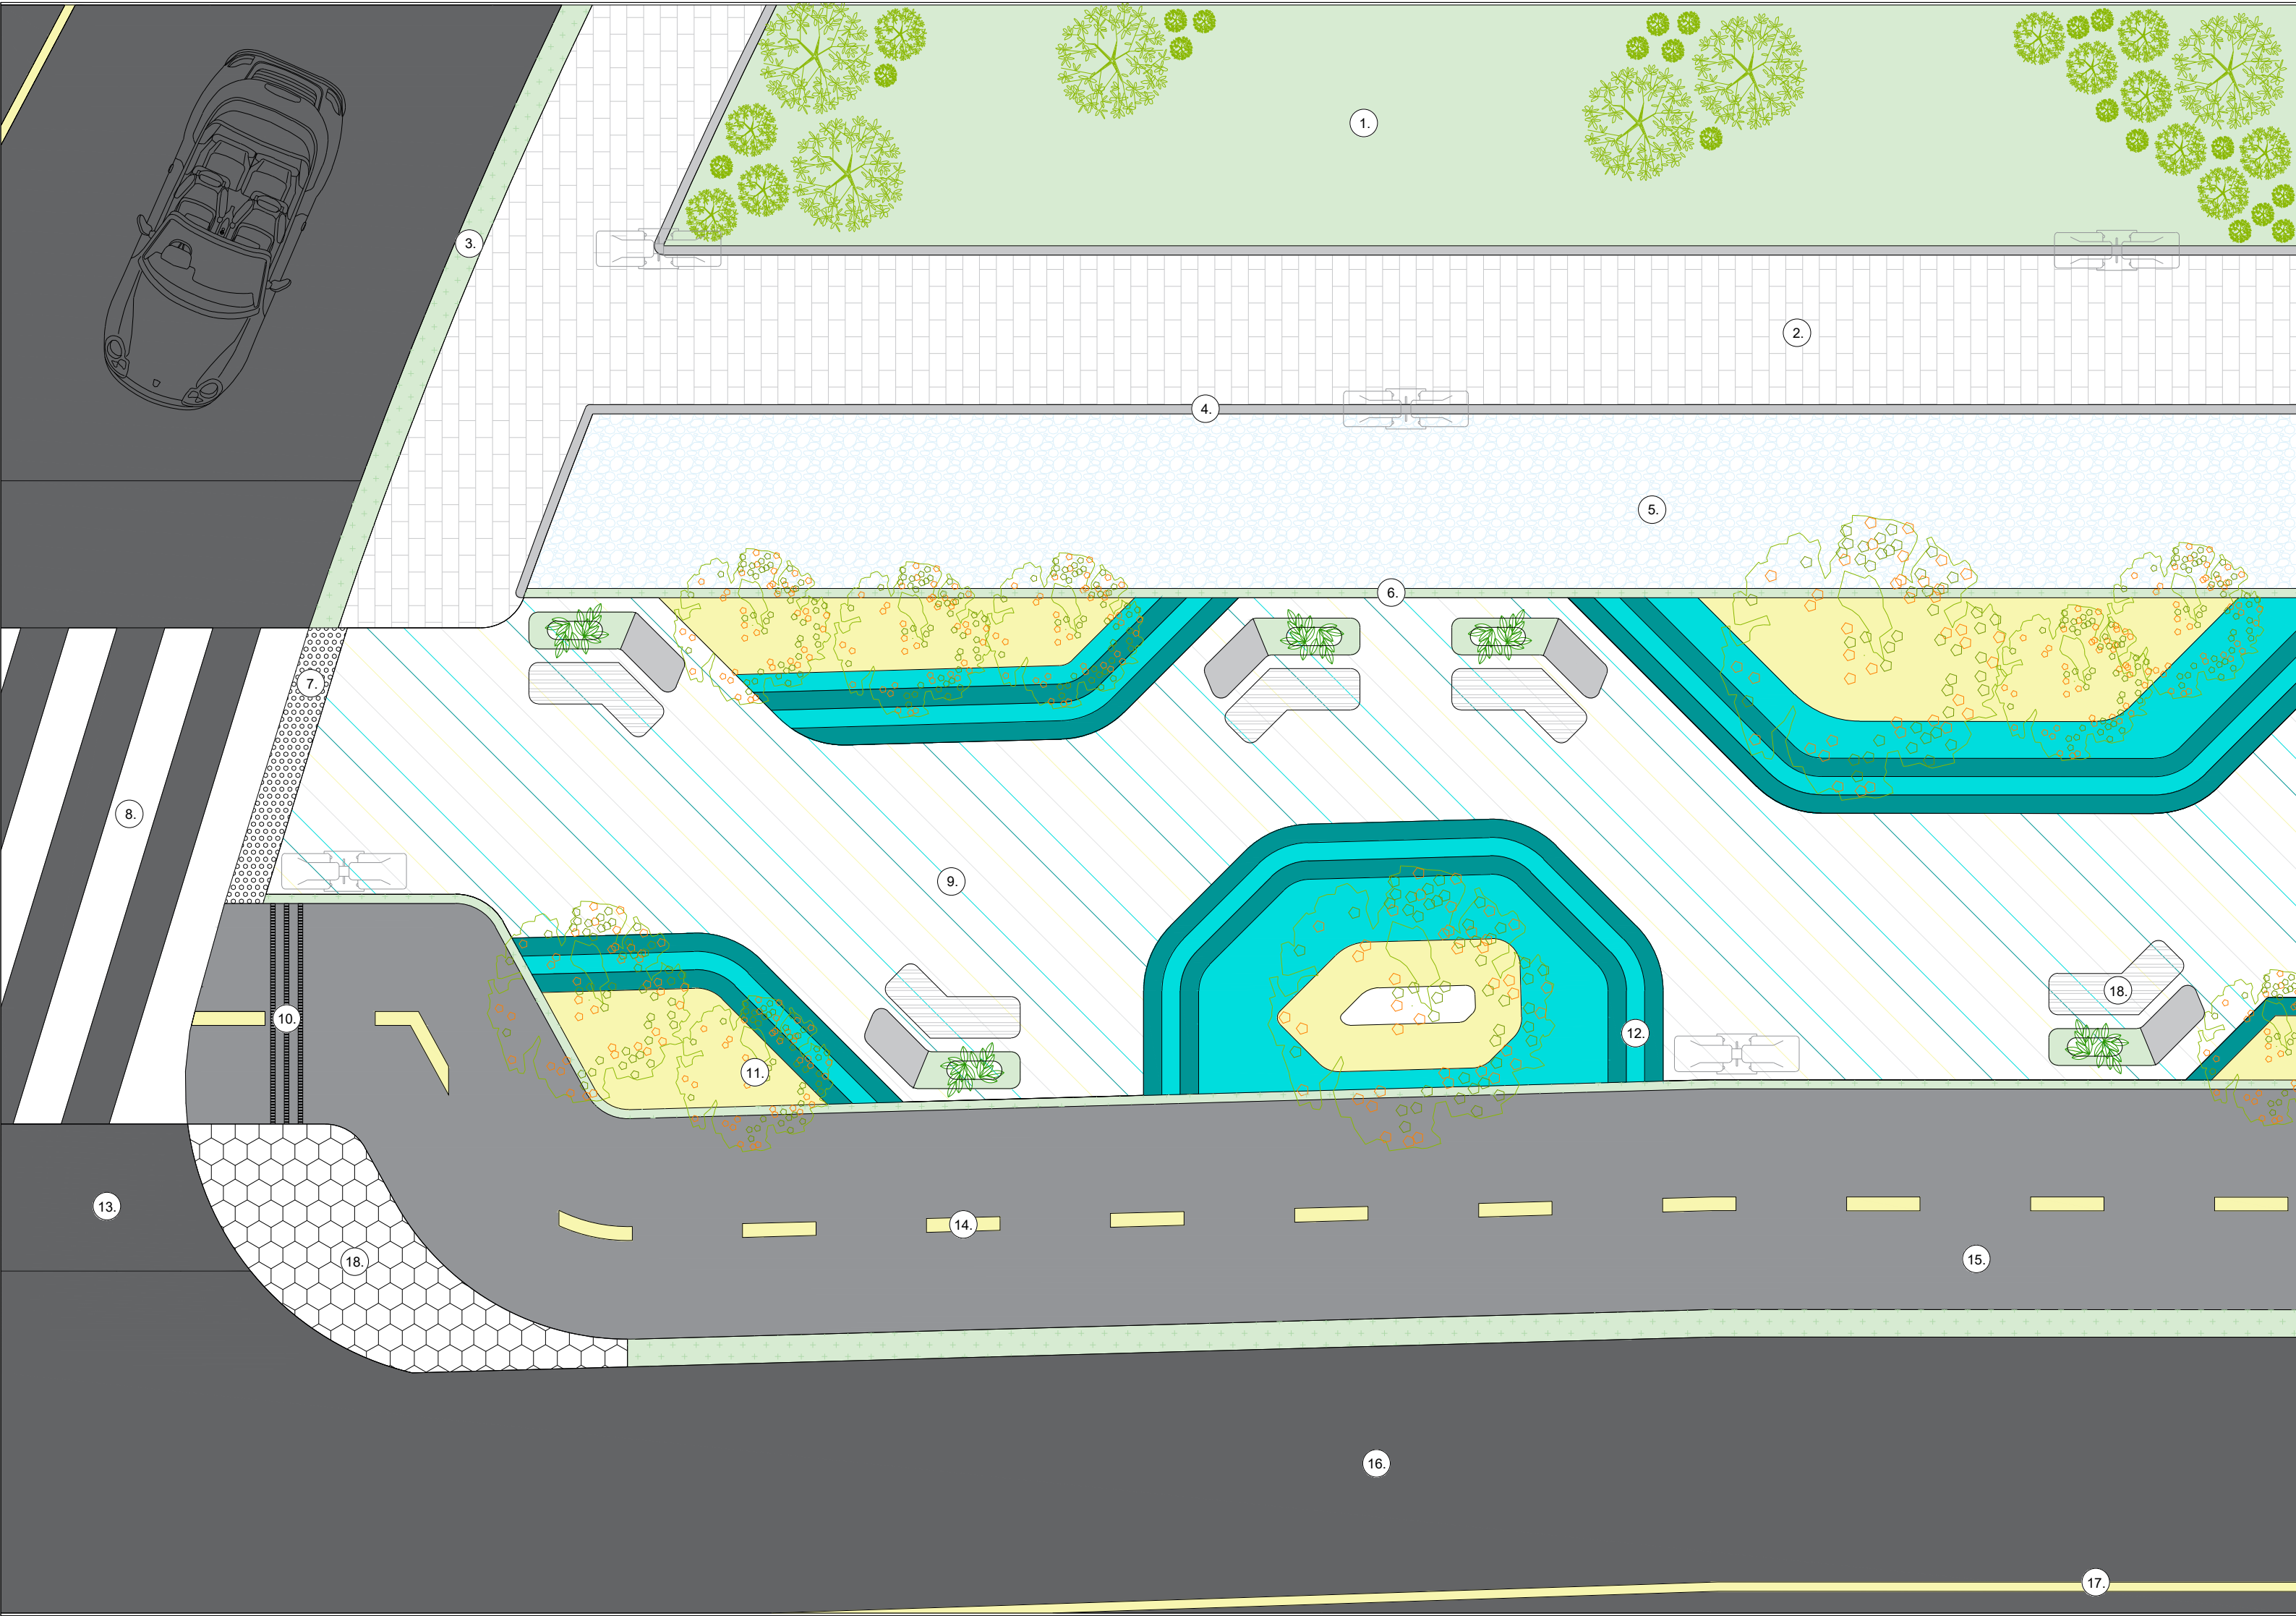

A1 AMPLIACIÓN N° 1
ESCALA 1:10

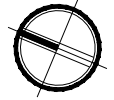

TITULO DEL PROYECTO:

CONSOLIDACIÓN DE
LA VILLA DE SAN
DIEGO DE UBATÉ

BOGOTÁ 2025

CONVENCIONES:

1. PREDIO PRIVADO
2. RECORRIDO EN ADOQUÍN
3. SEPARADOR VEGETATIVO
4. SARDINEL
5. CUERPO DE AGUA
6. BARDA DE SEGURIDAD
7. ADOQUÍN PODOTÁCTIL
8. CEBRA PEATONAL
9. SENDERO PEATONAL
10. REDUCTOR DE VELOCIDAD
11. MATERA
12. ZONAS DE PERMANENCIA
13. RAMPA VEHICULAR
14. SEPARADOR CICLORRUTA
15. CICLORRUTA
16. VÍA
17. SEPARADOR VIAL
18. MOBILIARIO URBANO
19. LUMINARIA

CURSO:

OPCIÓN DE ÉNFASIS

CONTIENE:

1. AMPLIACIÓN N° 1

OBSERVACIONES:

ESCALA:

FECHA:



2025

NOMBRE DEL ARCHIVO:

REVISIÓN: PLANO No. PLANCHAS No.



1 P - 21 21

DE

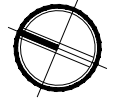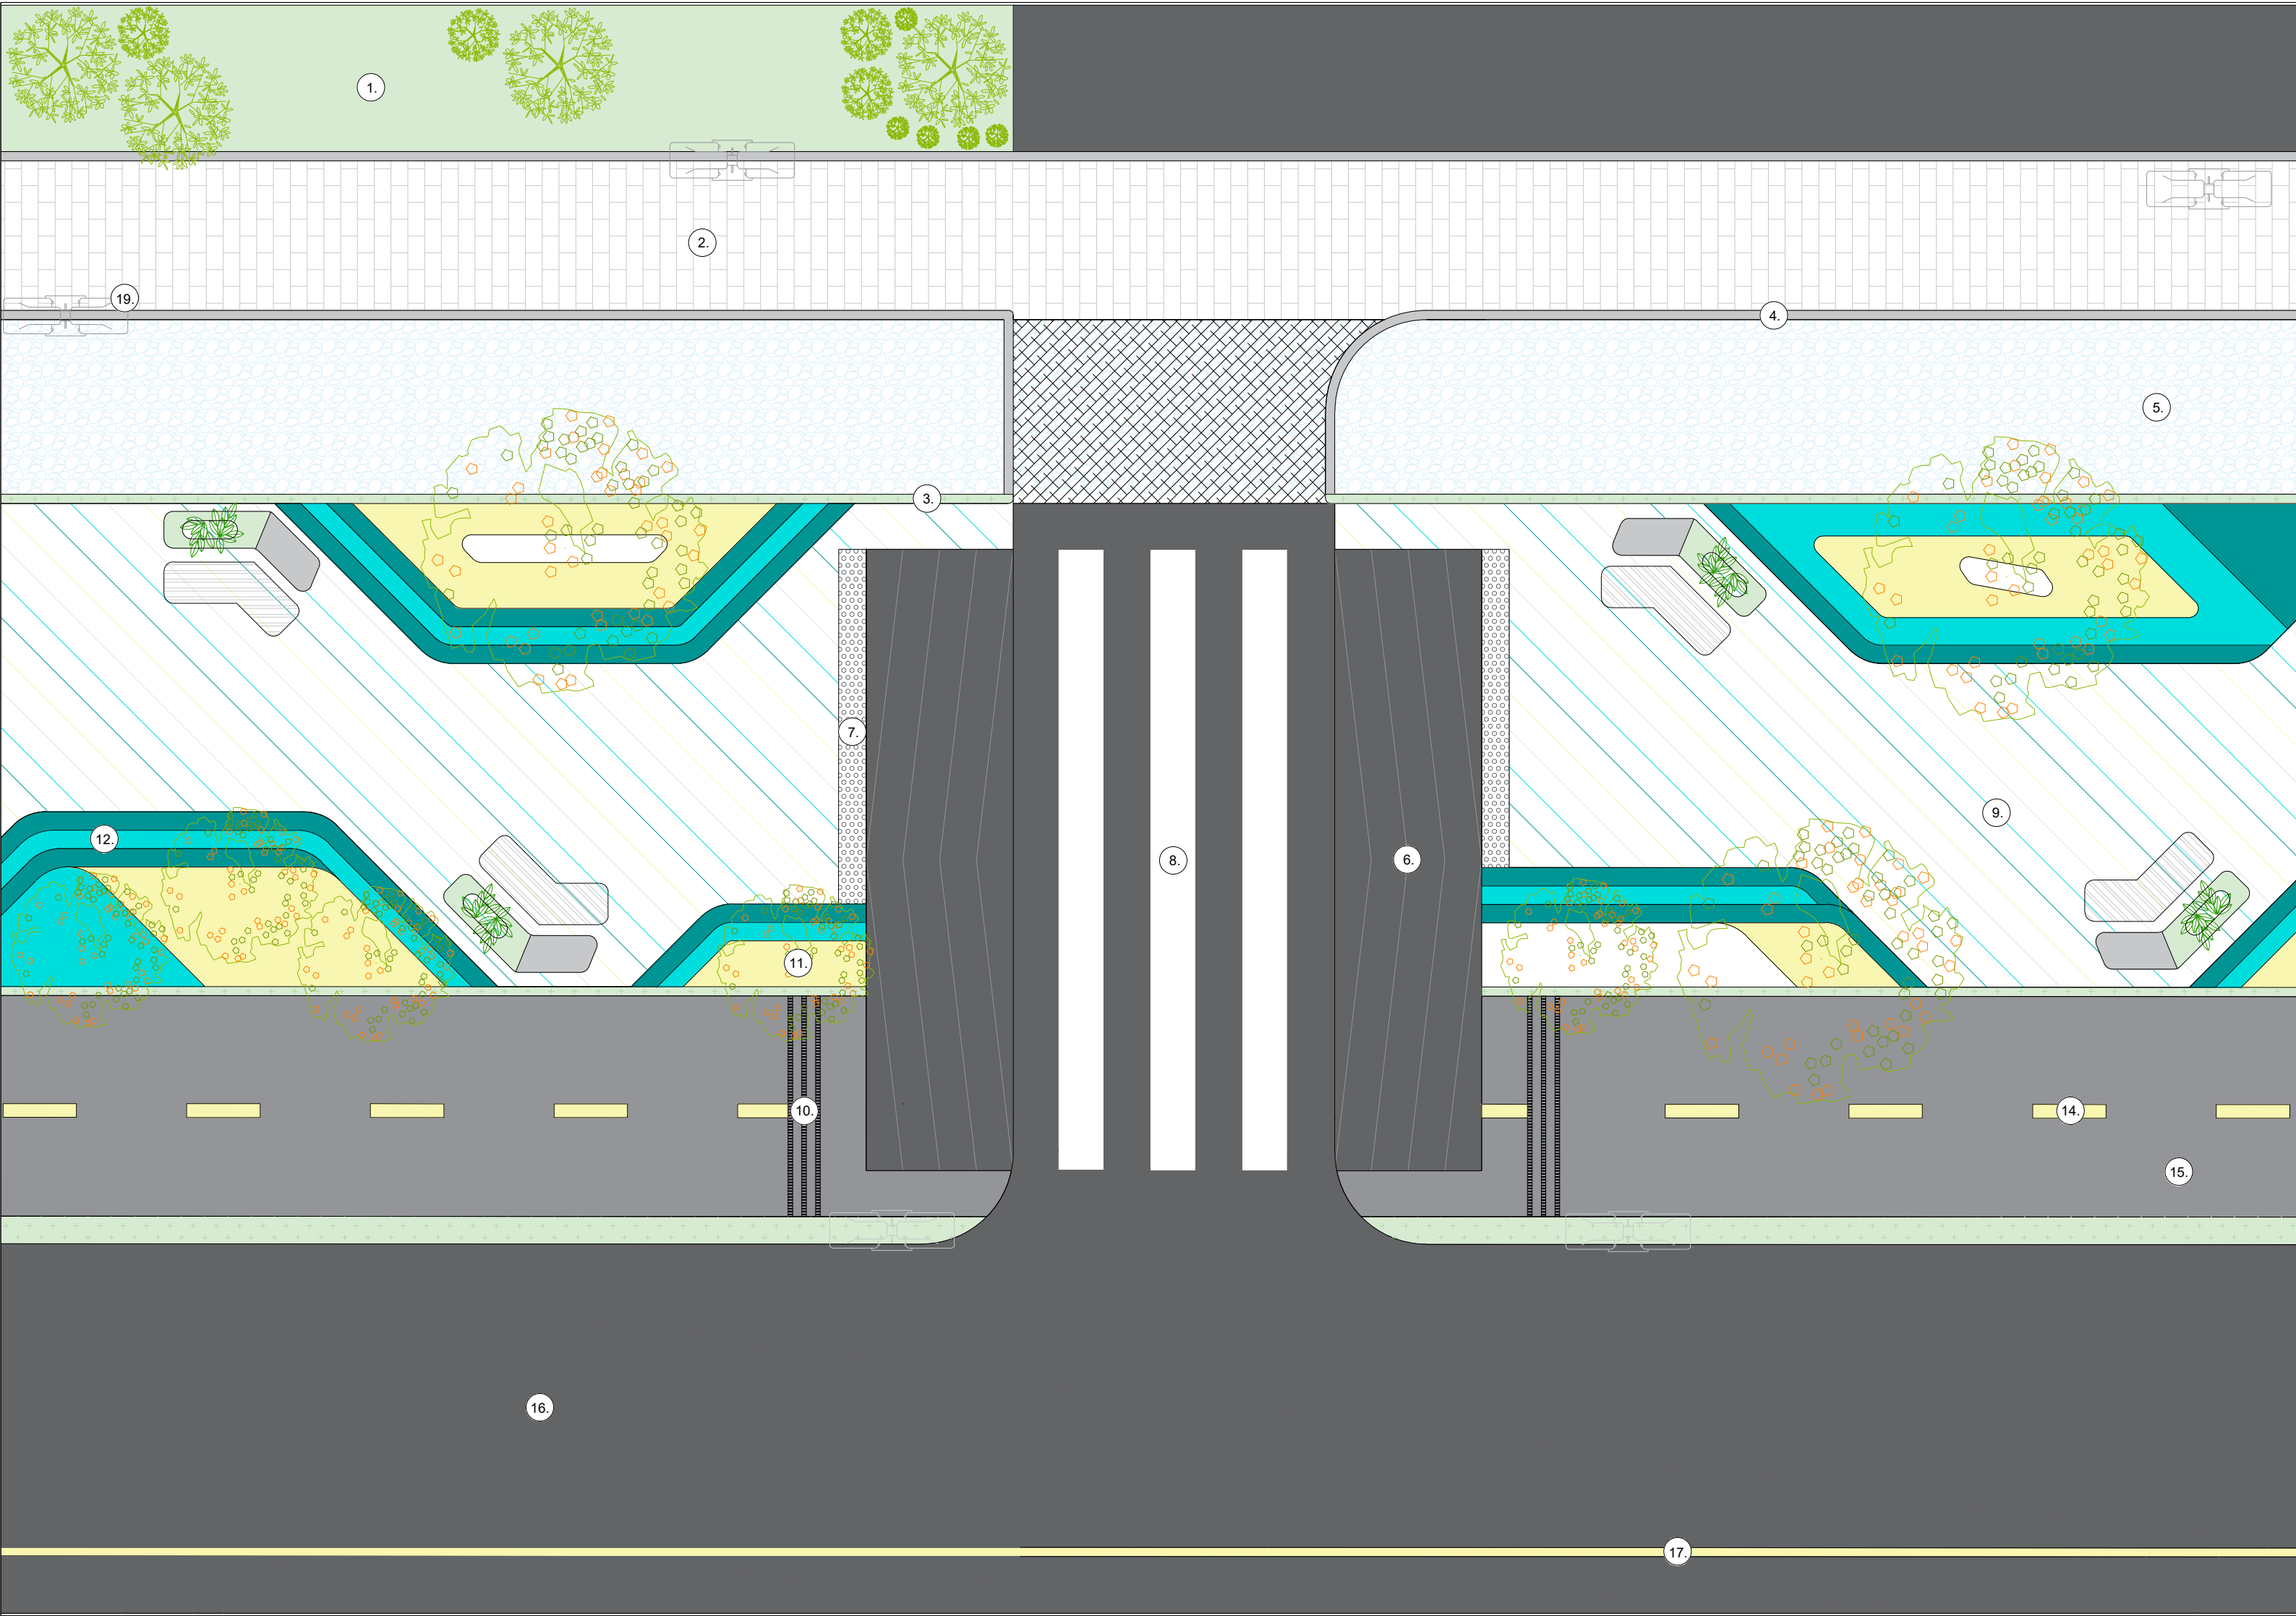


1. PREDIO PRIVADO
2. RECORRIDO EN ADOQUÍN
3. SEPARADOR VEGETATIVO
4. SARDINEL
5. CUERPO DE AGUA
6. BARRERA DE SEGURIDAD
7. ADOQUÍN PODOTÁCTIL
8. CEBRA PEATONAL
9. SENDERO PEATONAL
10. REDUCTOR DE VELOCIDAD
11. MATERA
12. ZONAS DE PERMANENCIA
13. RAMPA VEHICULAR
14. SEPARADOR CICLORRUTA
15. CICLORRUTA
16. VÍA
17. SEPARADOR VIAL
18. MOBILIARIO URBANO
19. LUMINARIA

1. AMPLIACIÓN N° 2

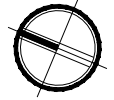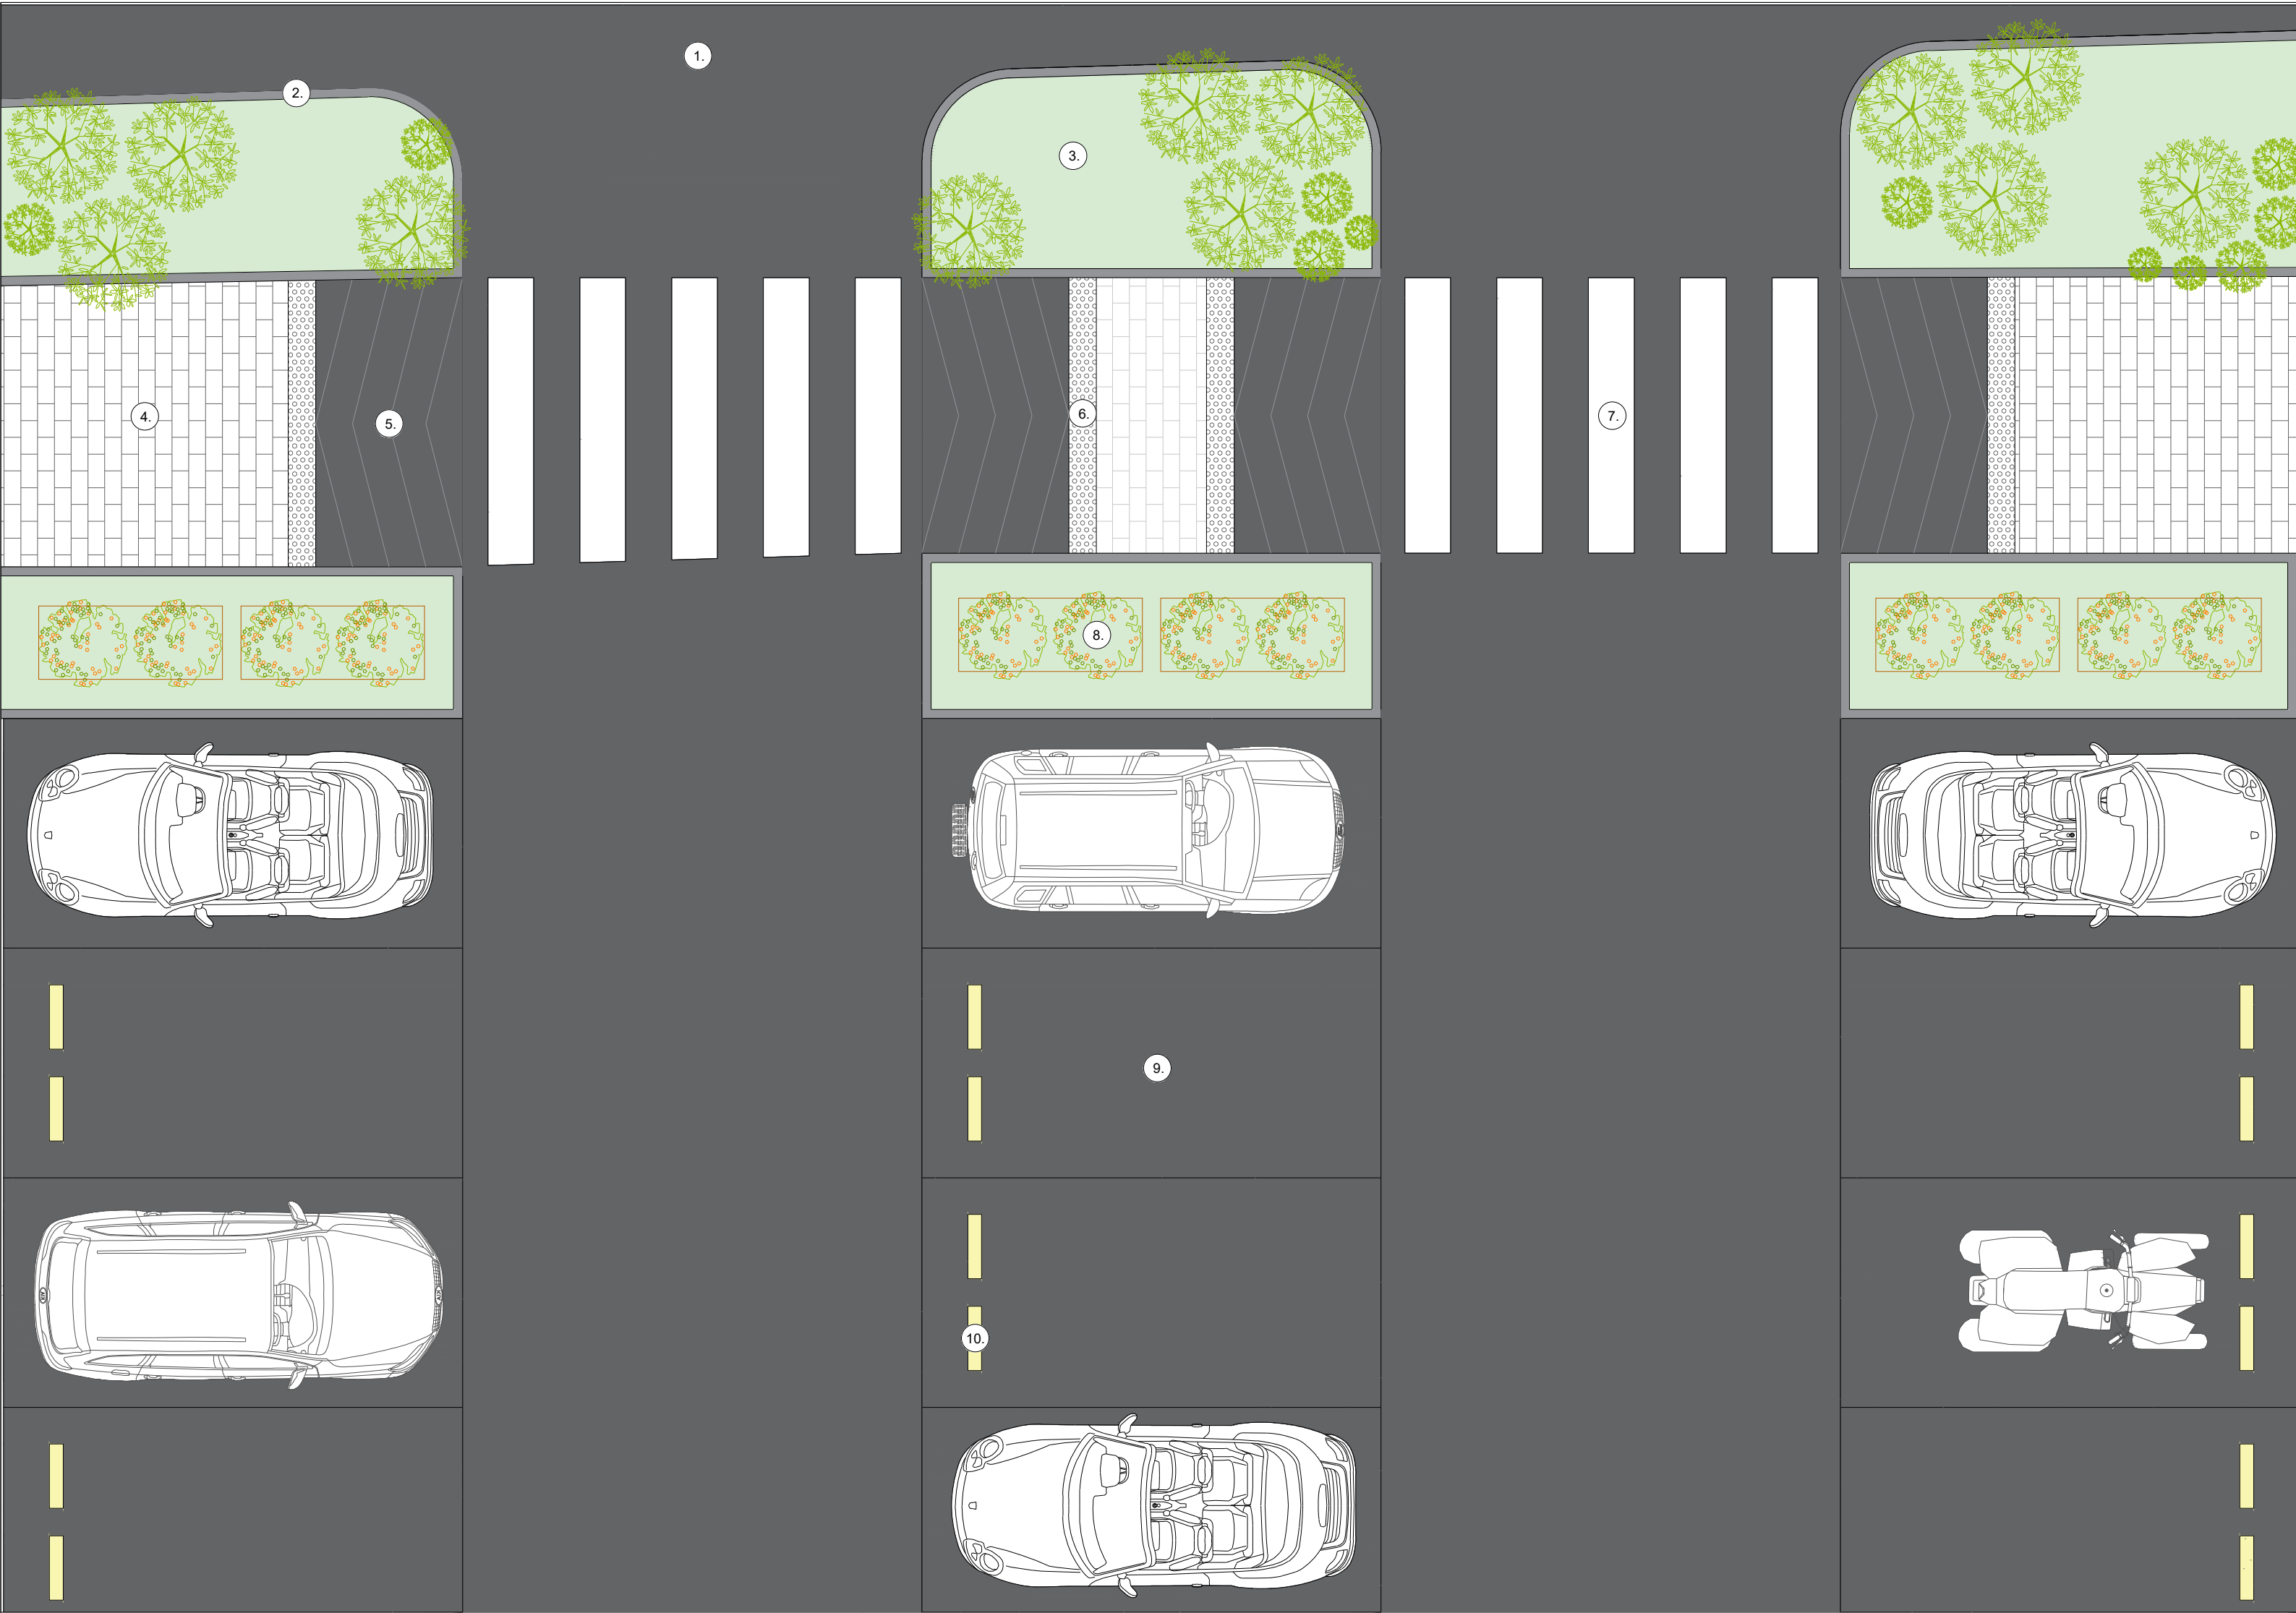

1. VÍA
2. SARDINELL
3. ZONA VERDE
4. RECORRIDO EN ADOQUÍN
5. RAMPA PEATONAL
6. ADOQUÍN PODOTÁCTIL
7. CEBRA PEATONAL
8. MATERA
9. ESTACIONAMIENTO
10. TOPE DE ESTACIONAMIENTO

1. AMPLIACIÓN N° 3

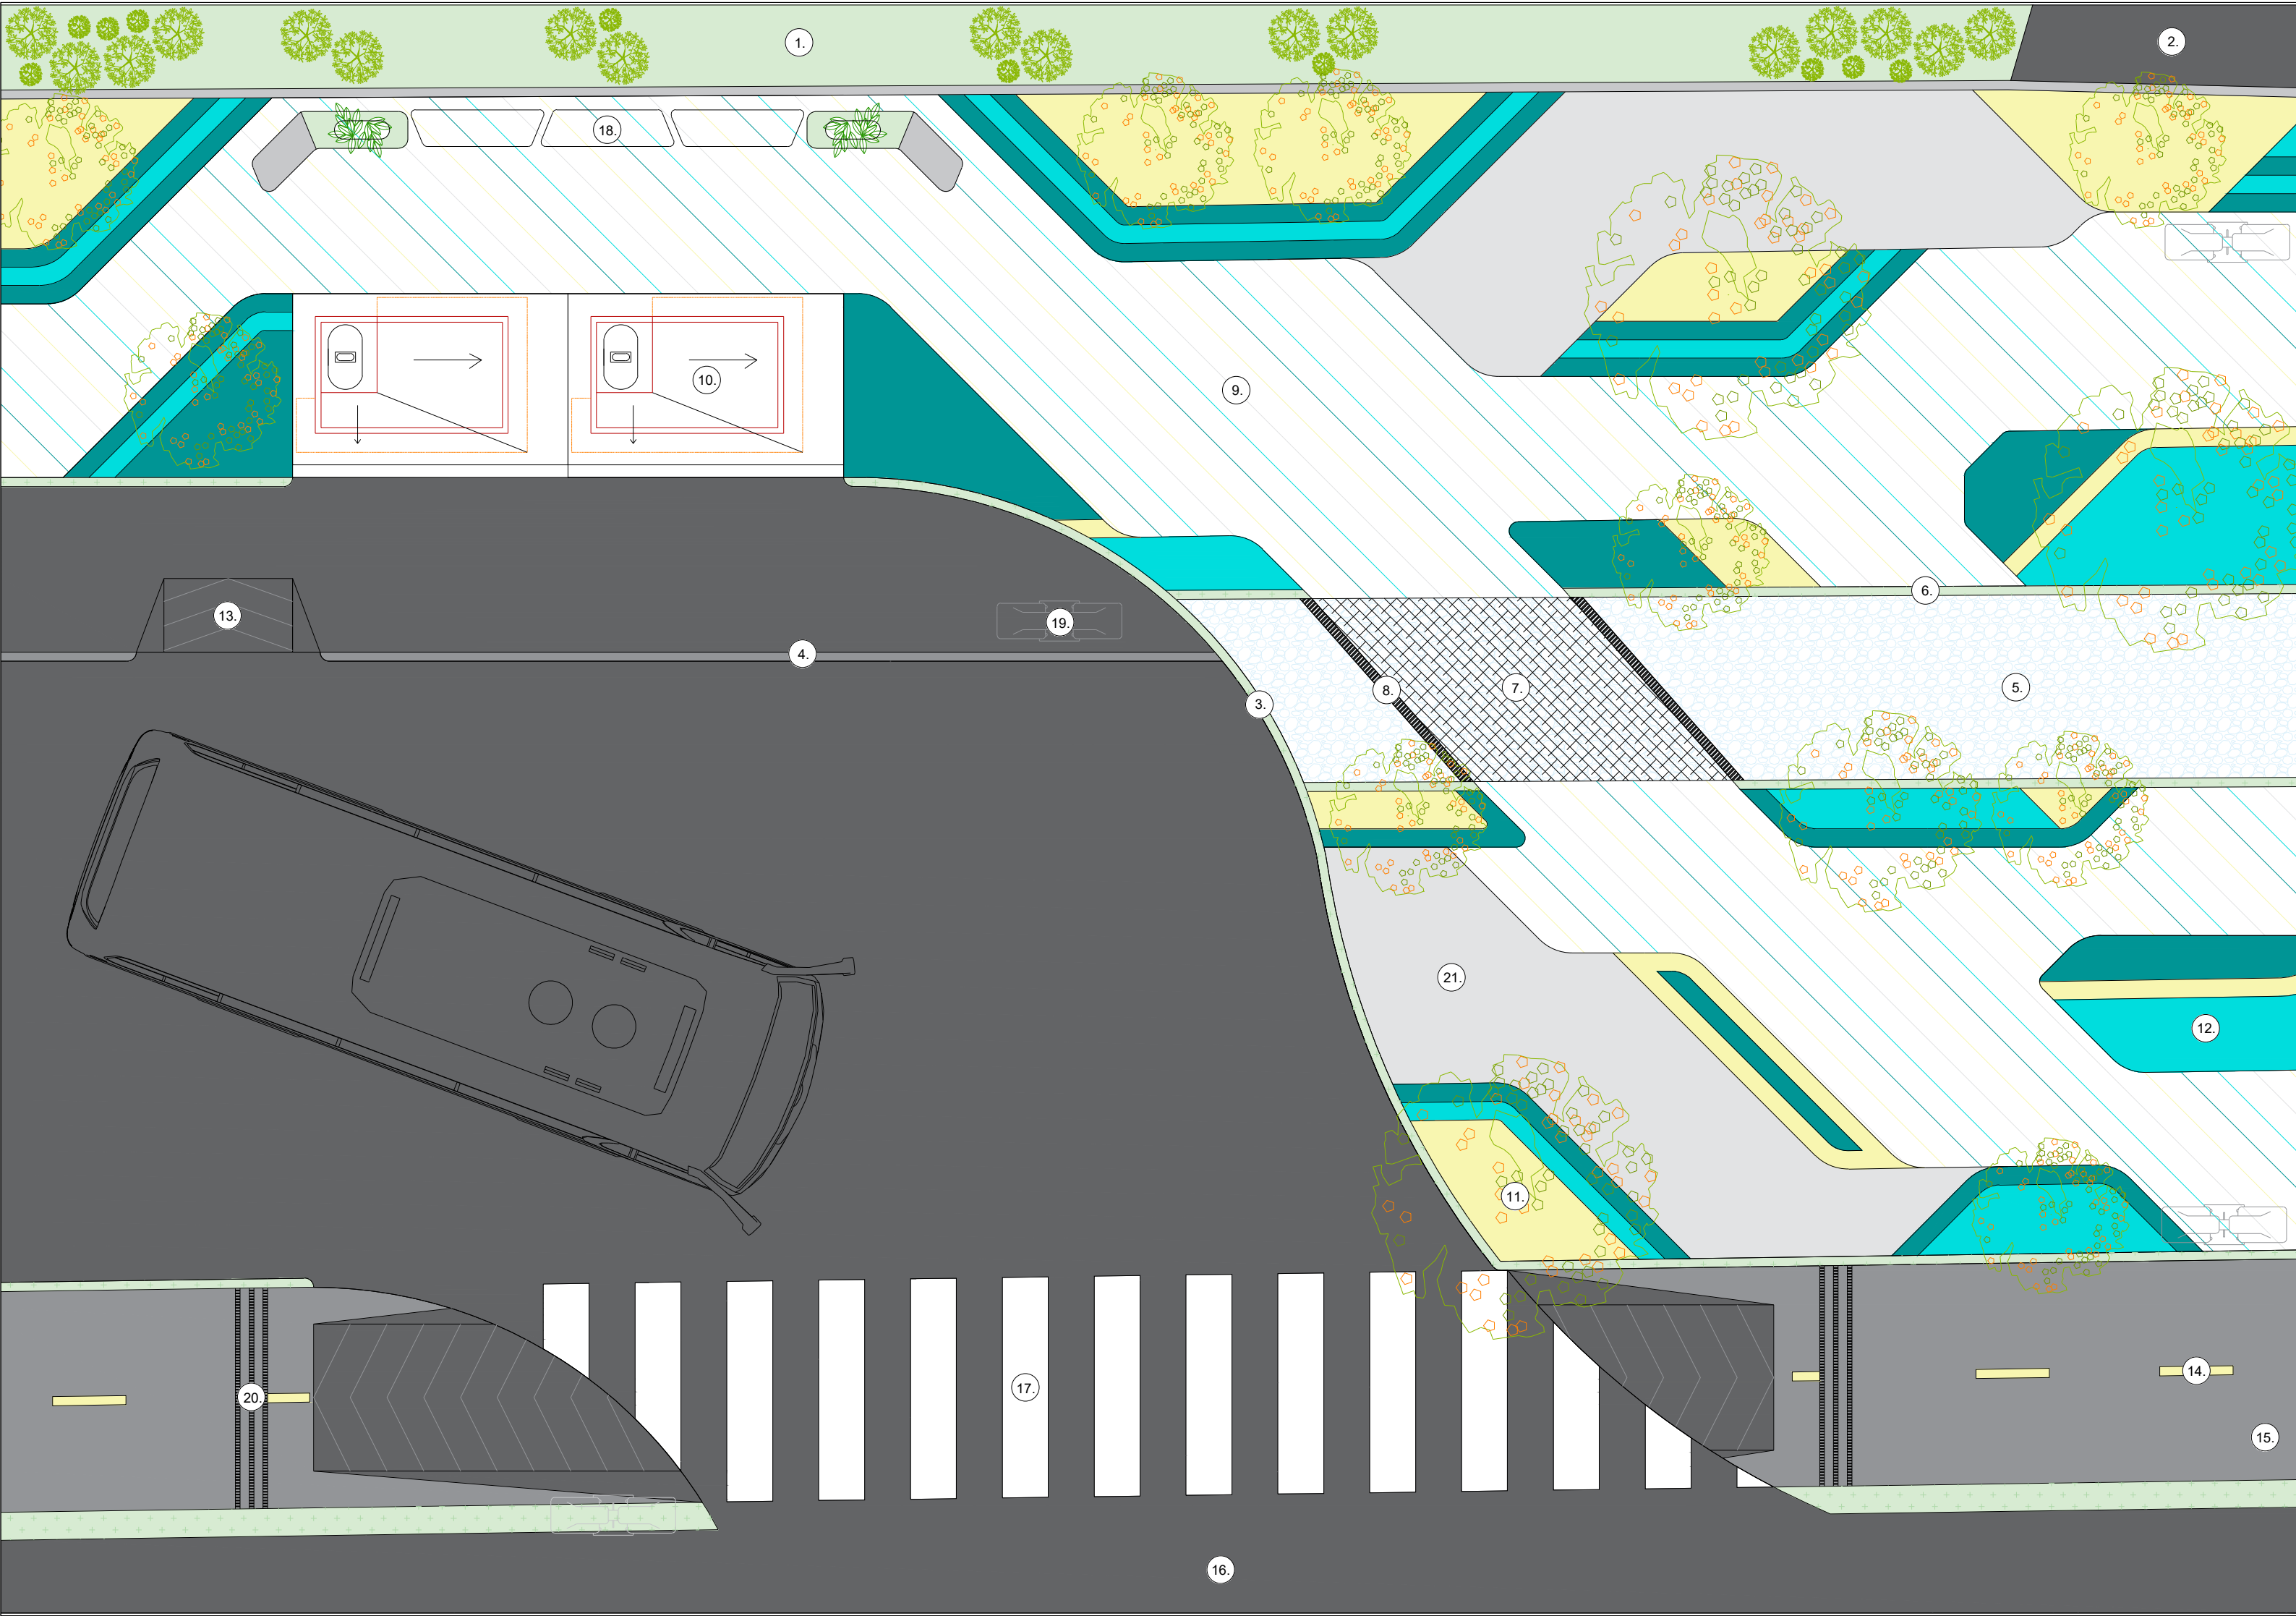

1. PREDIO PRIVADO
2. PREDIO PRIVADO
3. SEPARADOR VEGETATIVO
4. SARDINEL
5. CUERPO DE AGUA
6. BARDA DE SEGURIDAD
7. PUENTE
8. BARDA DE SEGURIDAD
9. PUENTE
10. SENDERO PEATONAL
11. CASETA / TIQUETERA
12. MATERA
13. ZONAS DE PERMANENCIA
14. RAMPA PEATONAL
15. SEPARADOR CICLORRUTA
16. CICLORRUTA
17. VÍA
18. CEBRA PEATONAL
19. MOBILIARIO URBANO
20. REDUCTOR DE VELOCIDAD
21. MADERA PARA EXTERIORES

TÍTULO DEL PROYECTO:

CONSOLIDACIÓN DE
LA VILLA DE SAN
DIEGO DE UBATÉ

BOGOTÁ 2025

CONVENCIONES:

CURSO:

OPCIÓN DE ÉNFASIS

CONTIENE:

1. SECCIÓN URBANA N° 1

OBSERVACIONES:

ESCALA:

FECHA:

2025

NOMBRE DEL ARCHIVO:

REVISIÓN:

1





PLANO No.

P - 25

PLANCHETA No.

25

DE

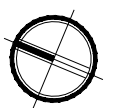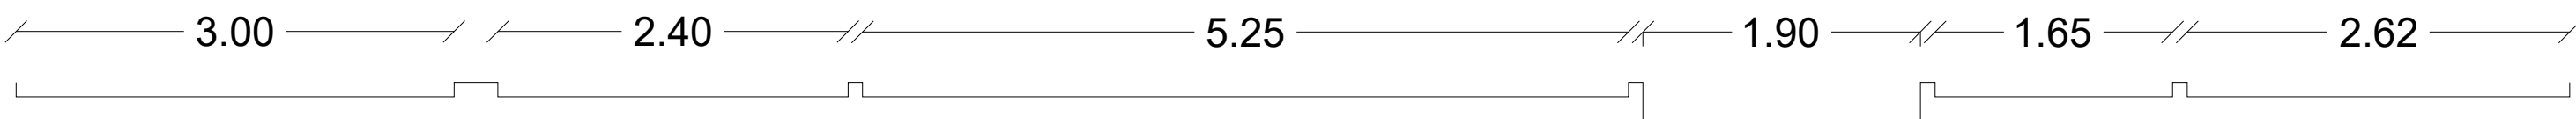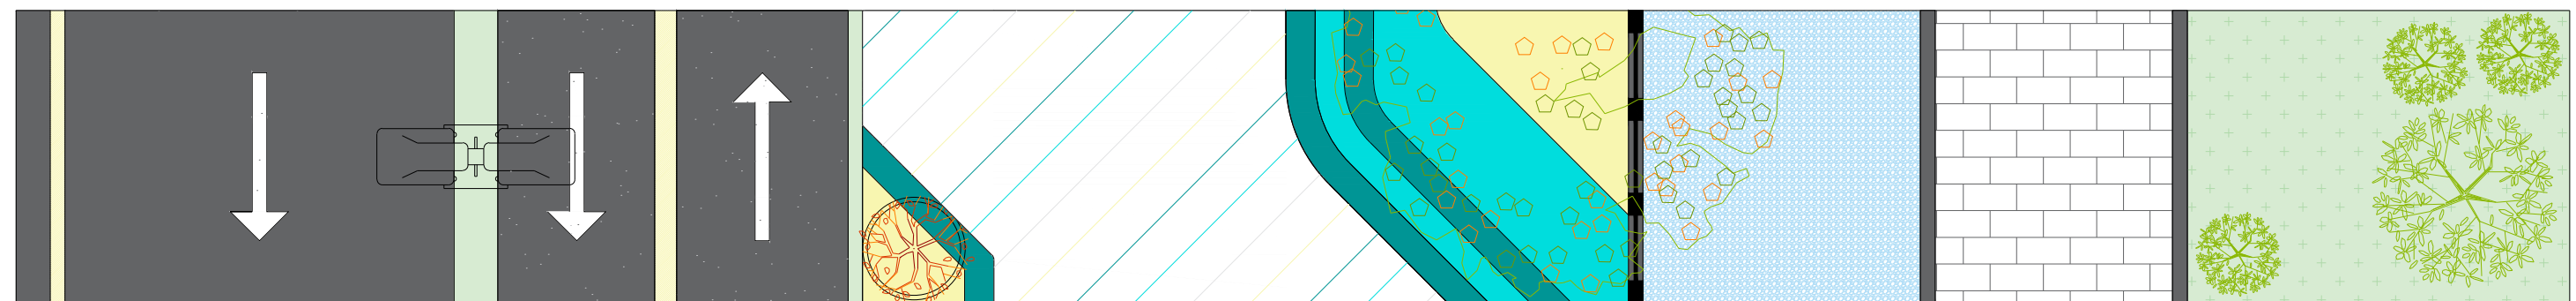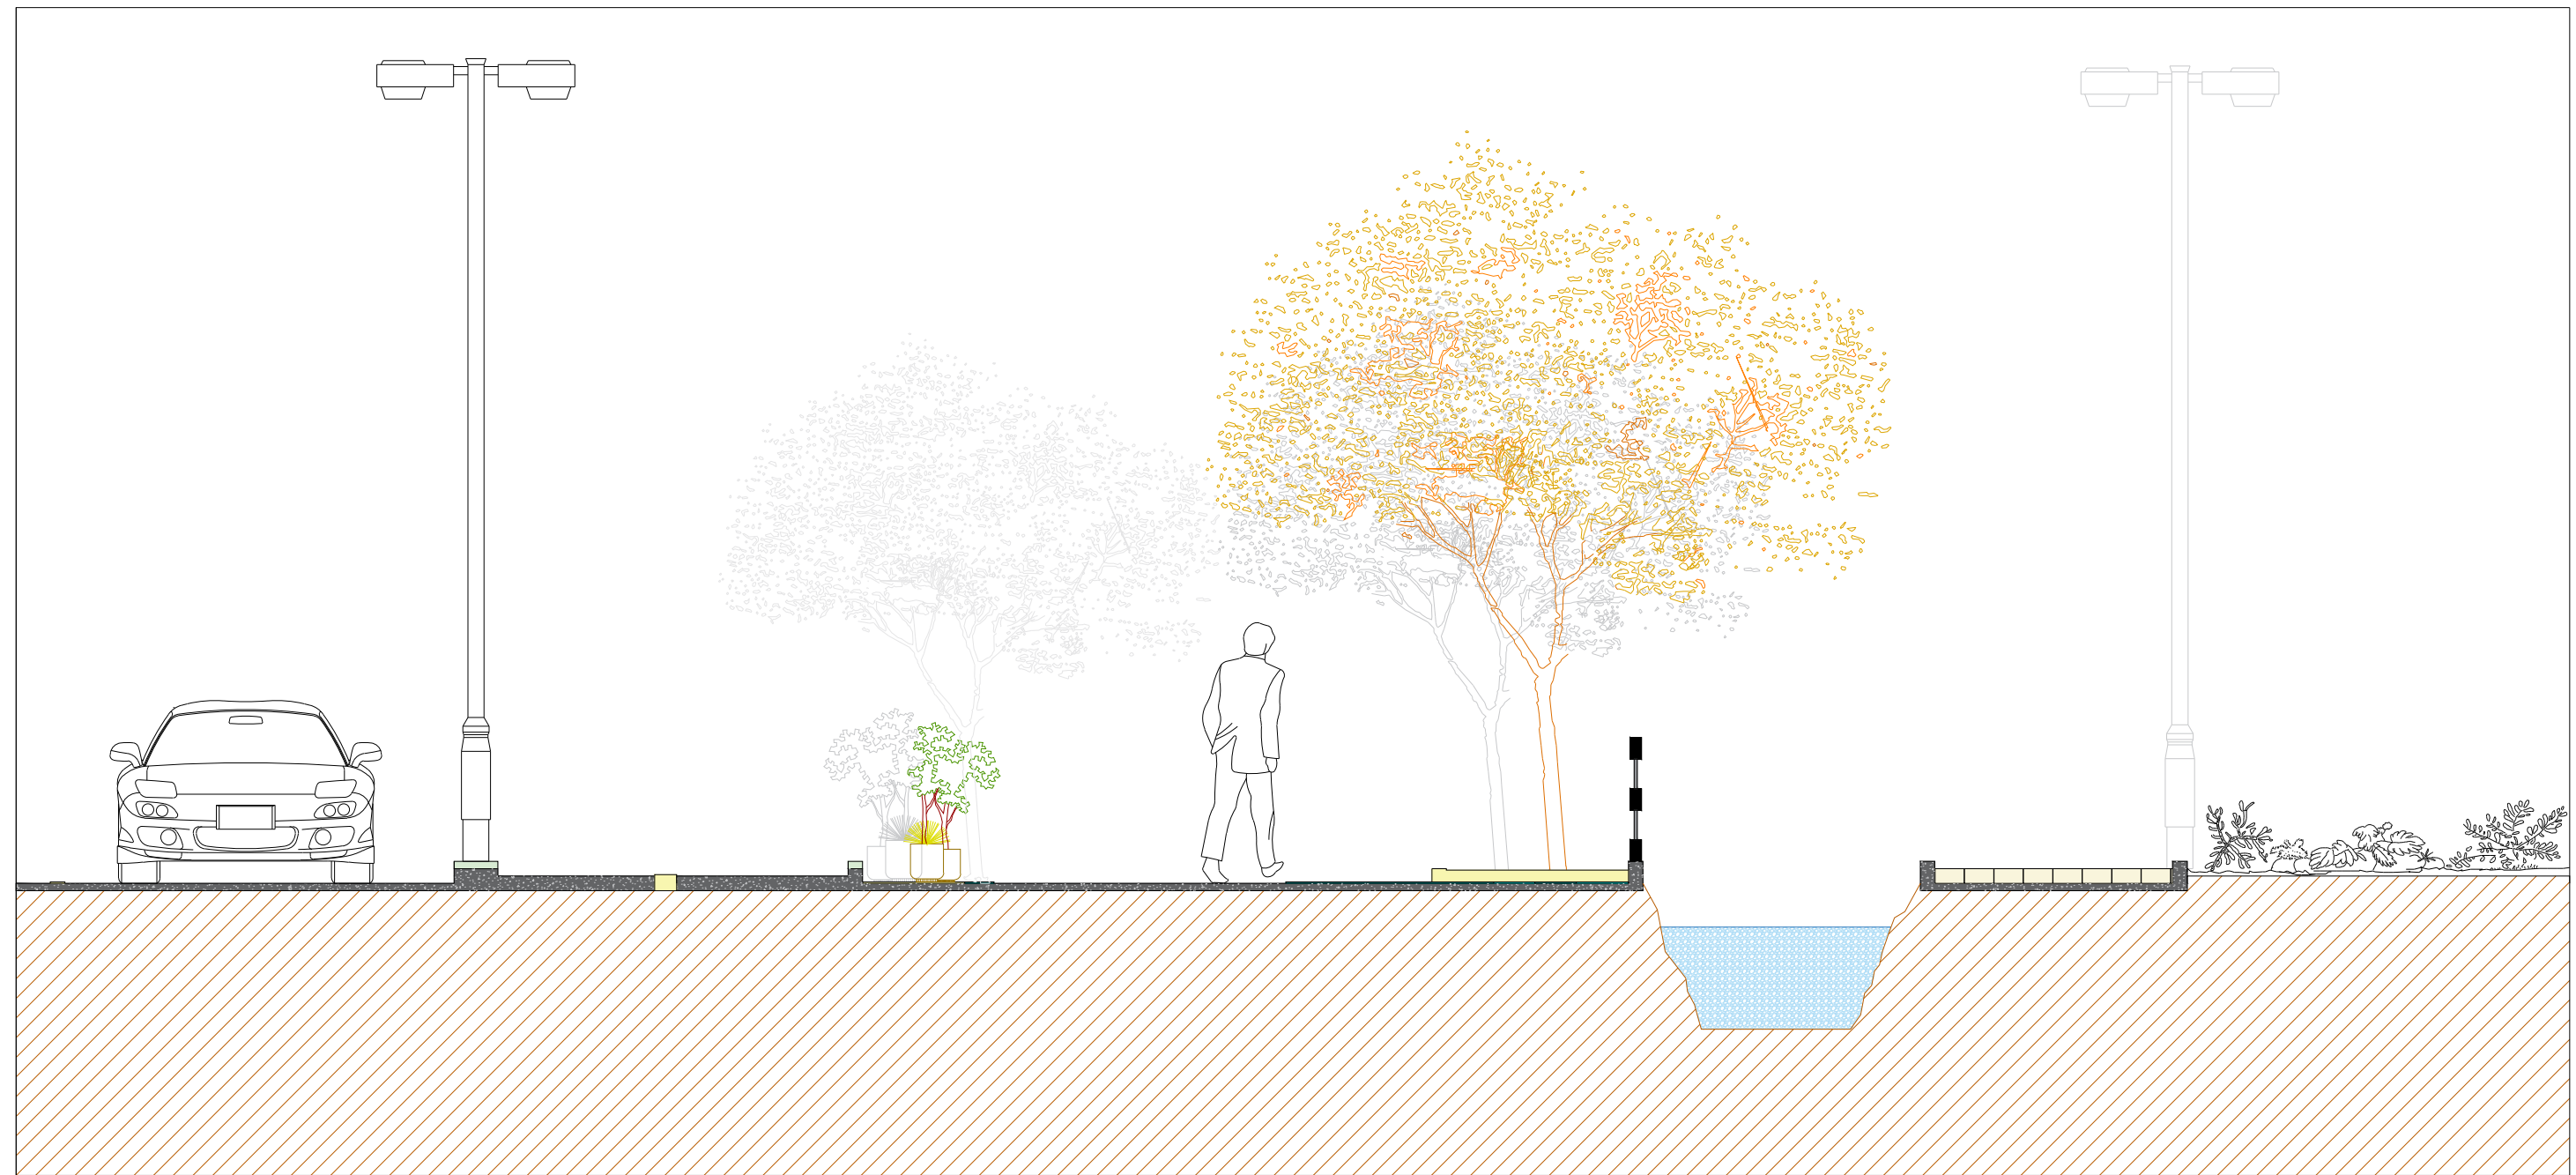

TÍTULO DEL PROYECTO:

CONSOLIDACIÓN DE
LA VILLA DE SAN
DIEGO DE UBATÉ

BOGOTÁ 2025

CONVENCIONES:

CURSO:

OPCIÓN DE ÉNFASIS

CONTIENE:

1. SECCIÓN URBANA N° 2

OBSERVACIONES:

ESCALA:

FECHA:





2025

NOMBRE DEL ARCHIVO:

REVISIÓN:
1

PLANO No.
P - 26

PLANCHAS No.
26
DE

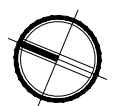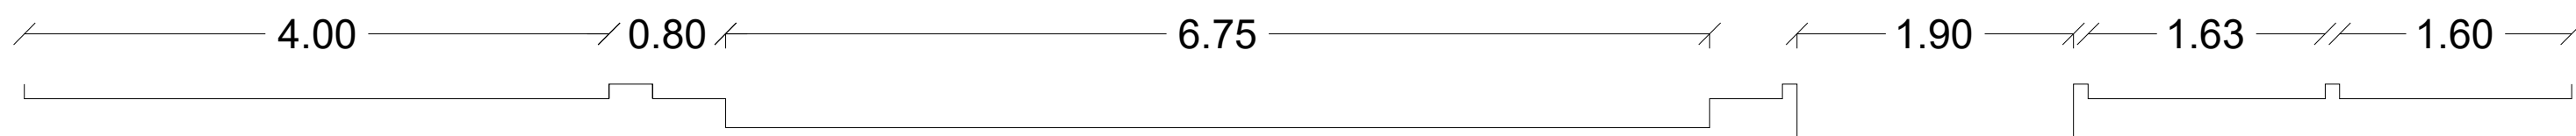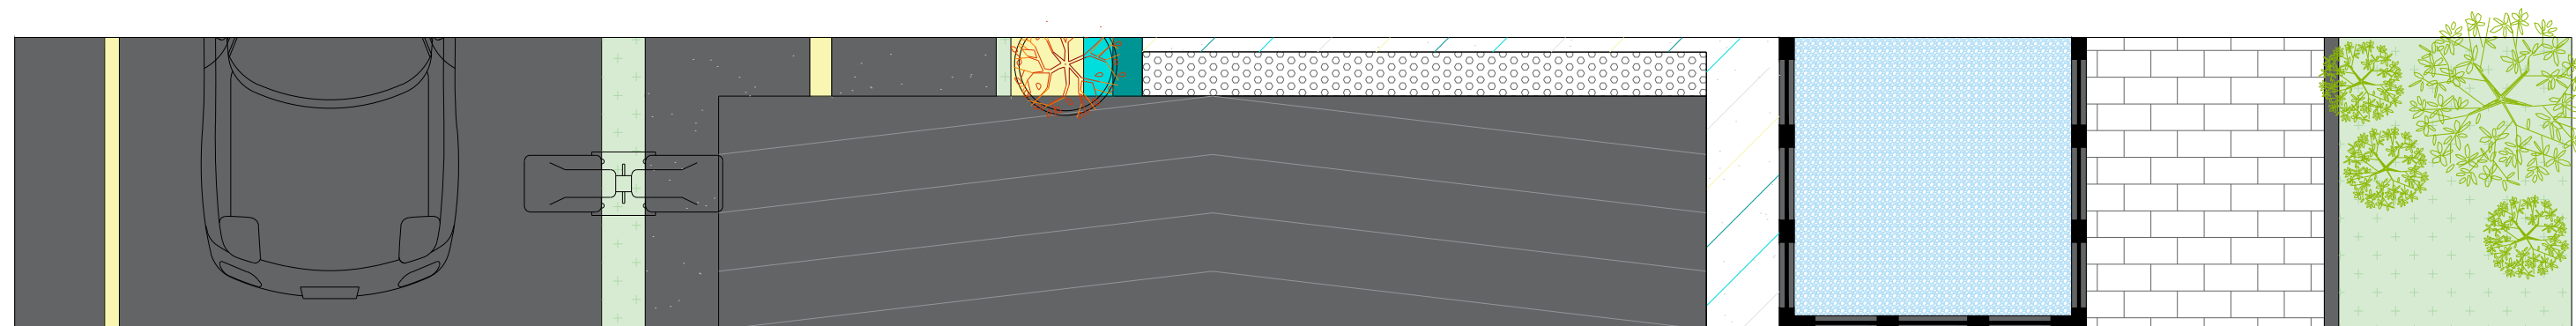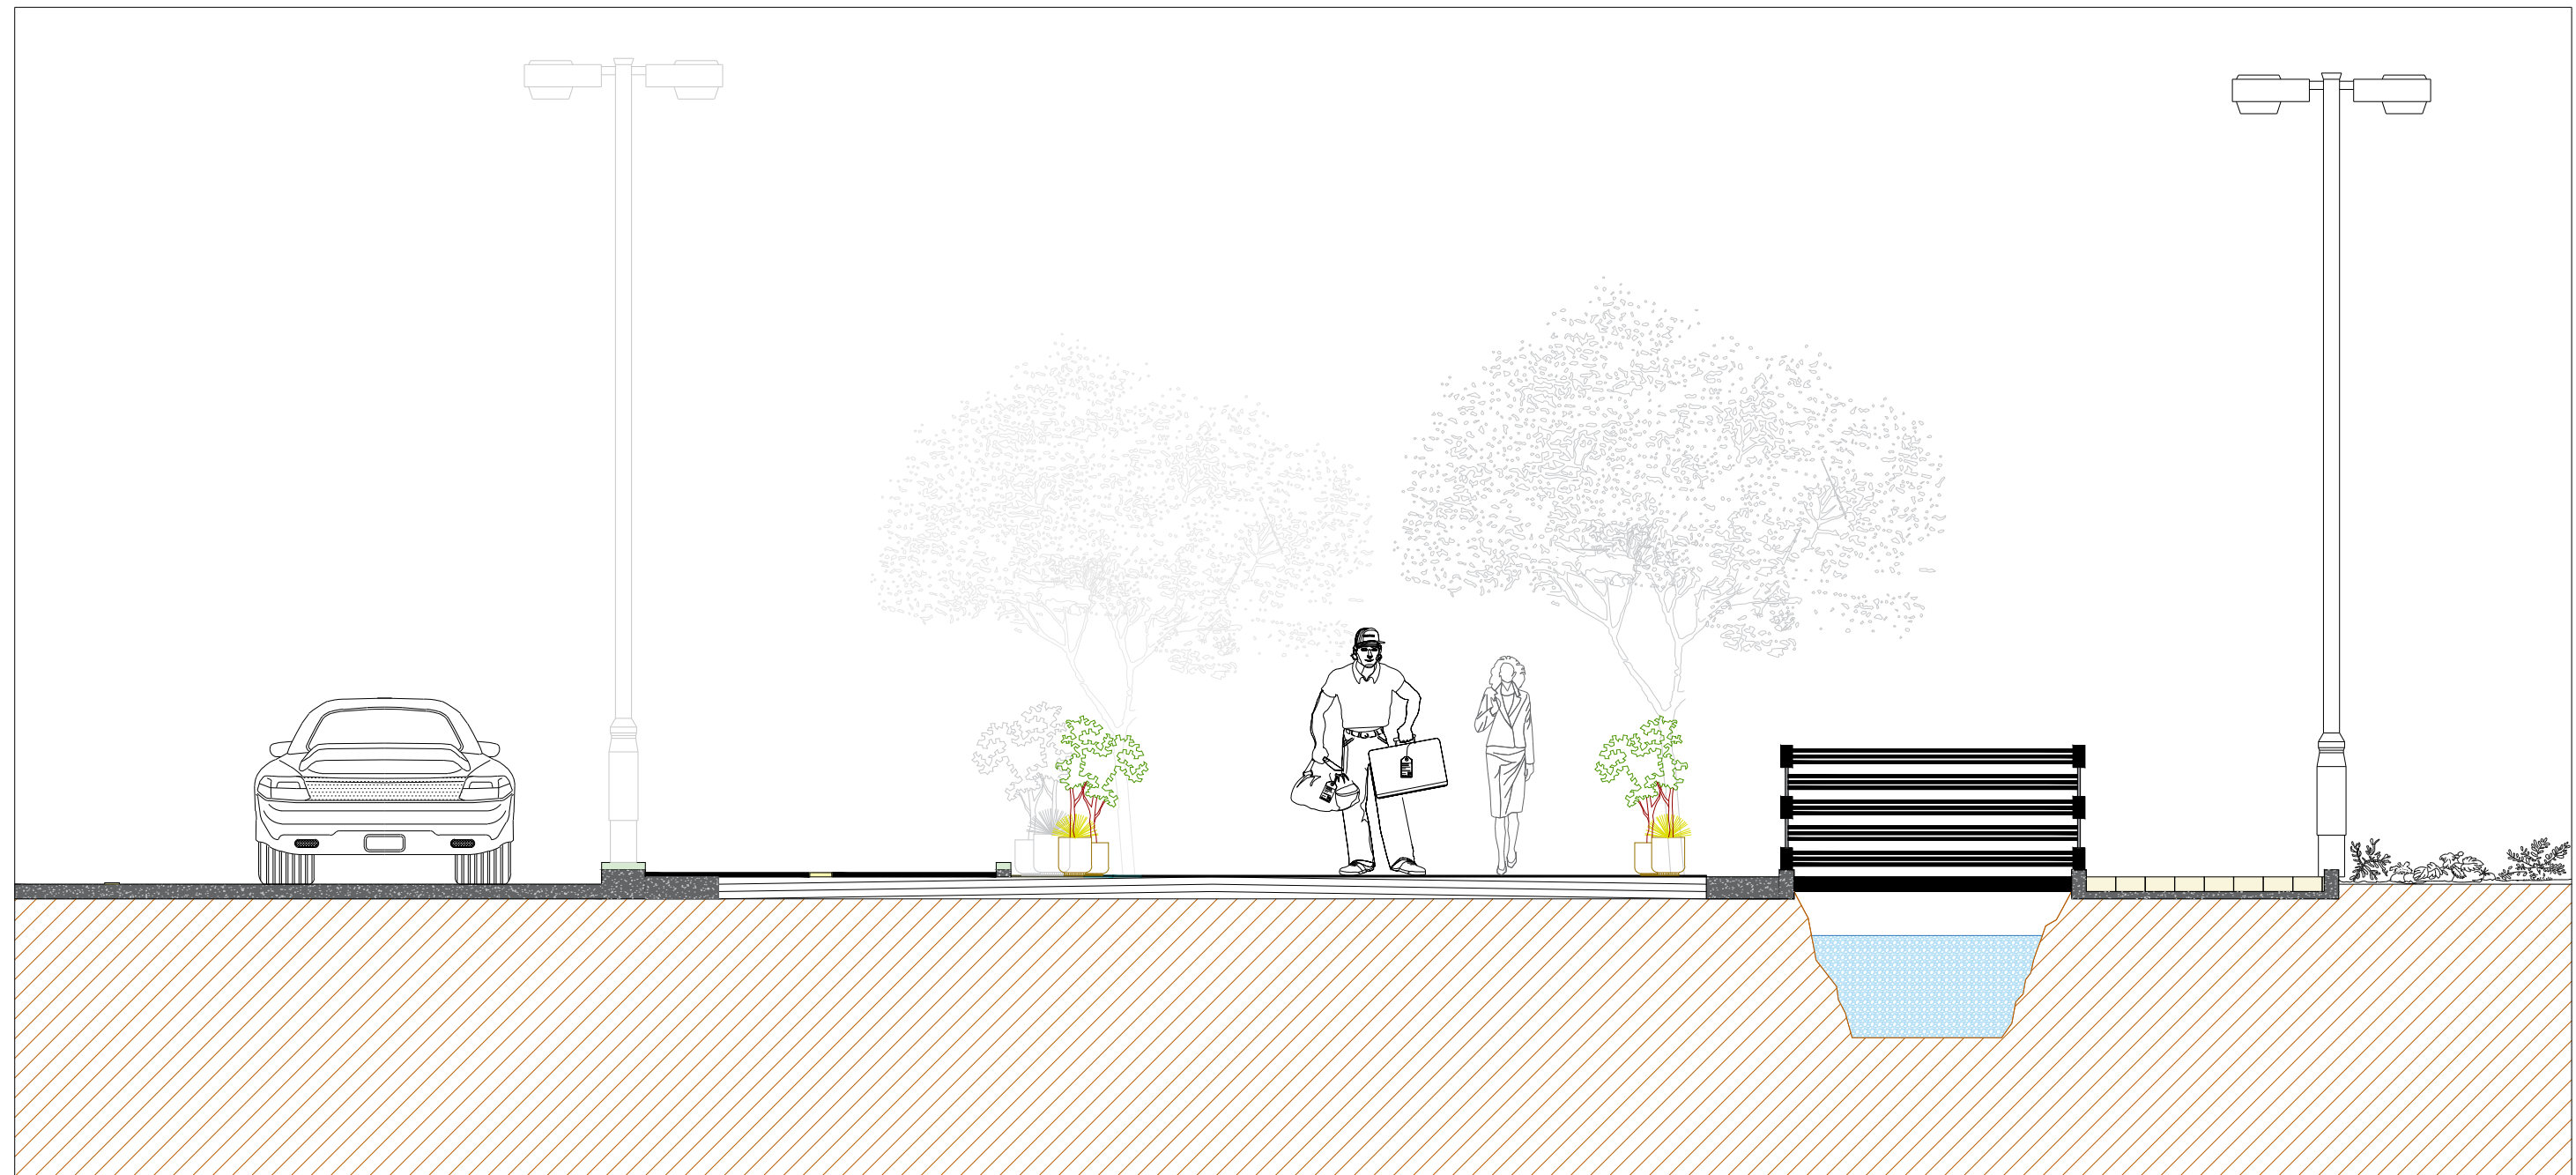

TÍTULO DEL PROYECTO:

CONSOLIDACIÓN DE
LA VILLA DE SAN
DIEGO DE UBATÉ

BOGOTÁ 2025

CONVENCIONES:

CURSO:

OPCIÓN DE ÉNFASIS

CONTIENE:

1. SECCIÓN URBANA N° 3

OBSERVACIONES:

ESCALA:

FECHA:

2025

NOMBRE DEL ARCHIVO:

REVISIÓN:

PLANO No.





PLANCHETA No.

1



P - 27

27

DE

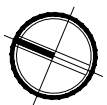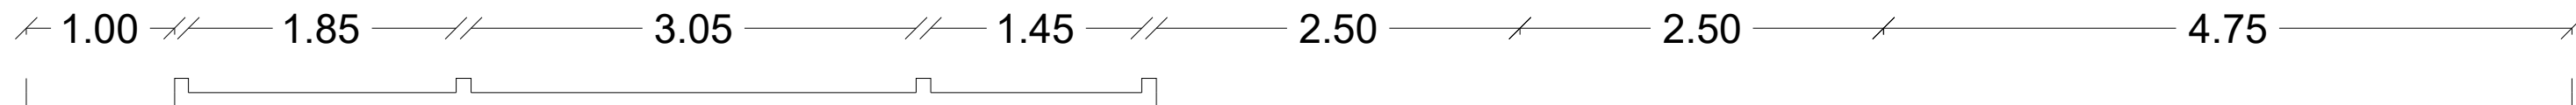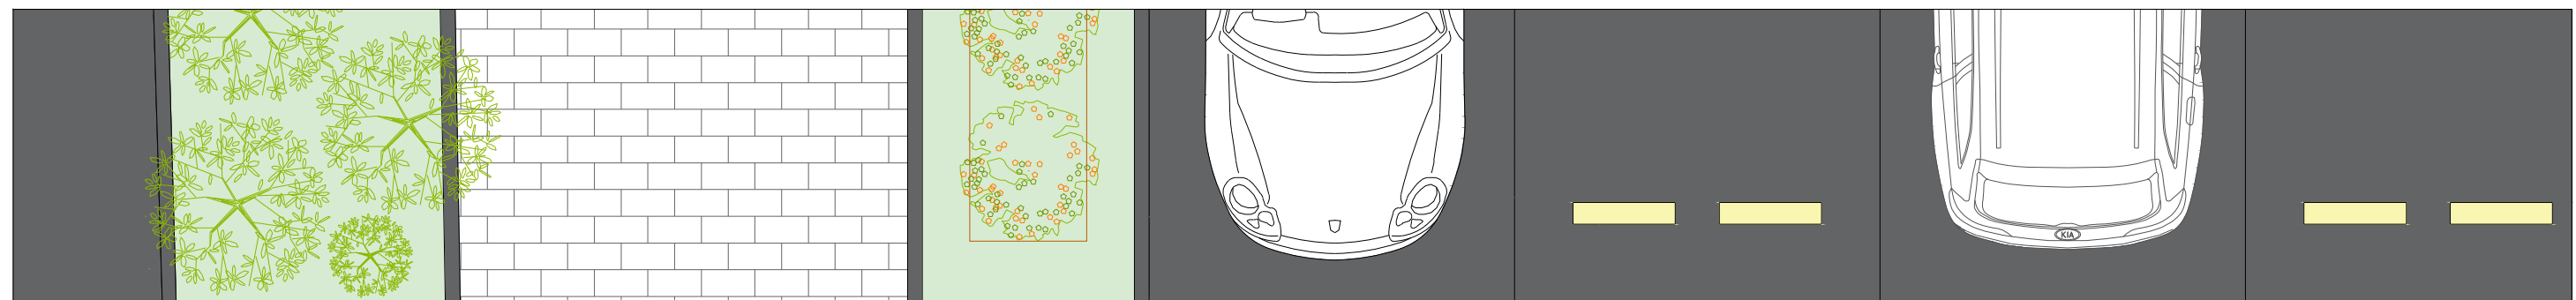
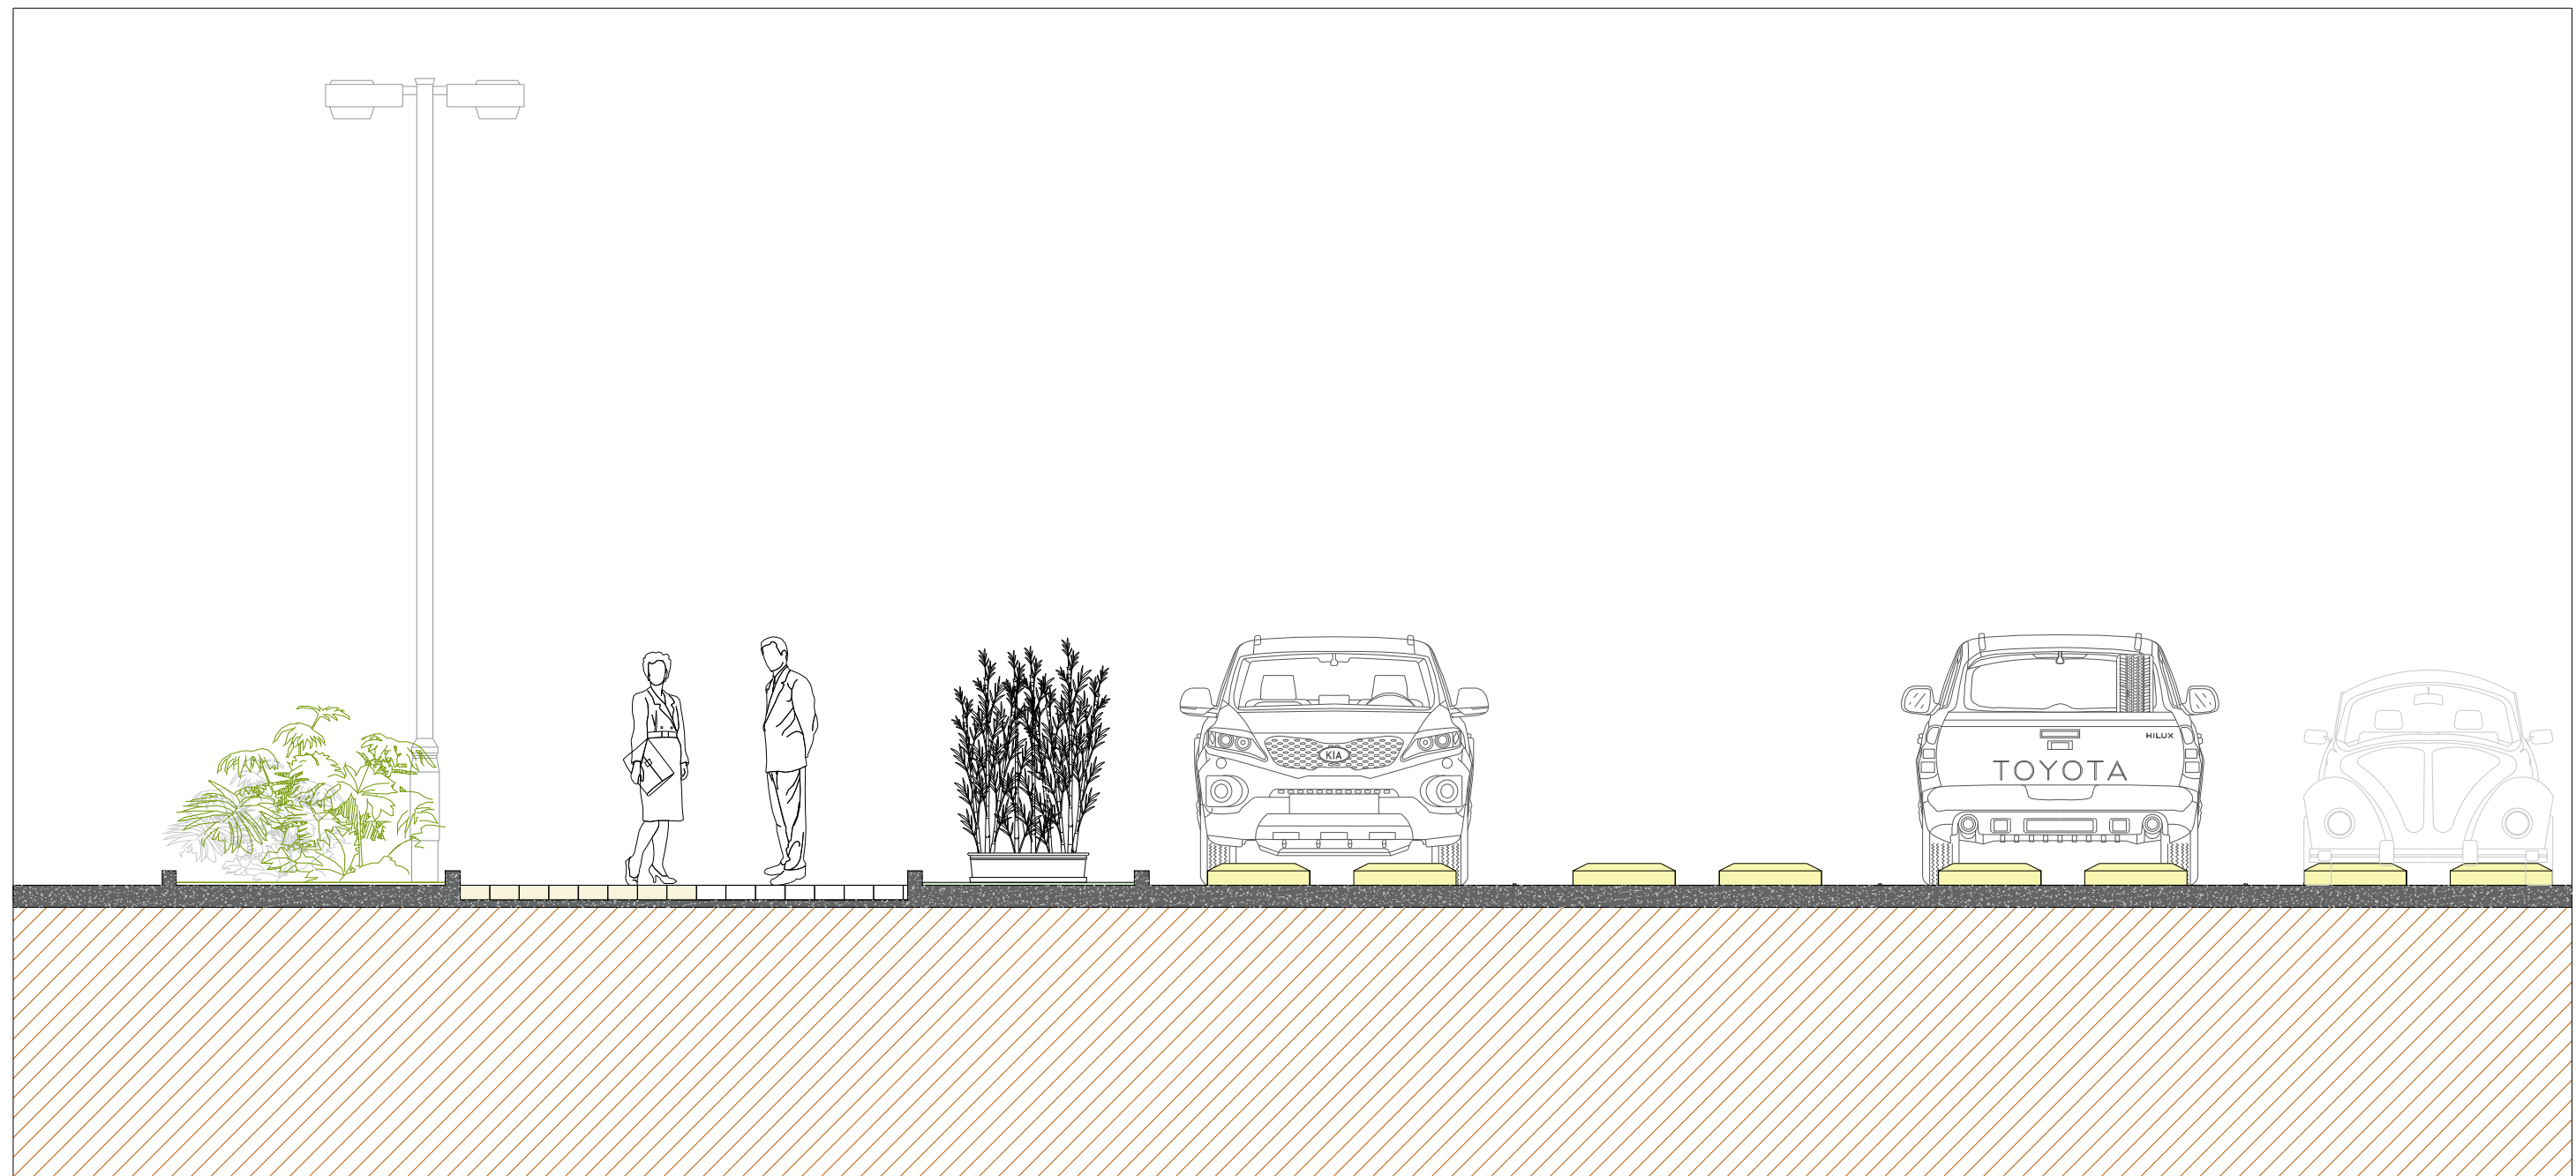


ESPECIFICACIONES VIALES

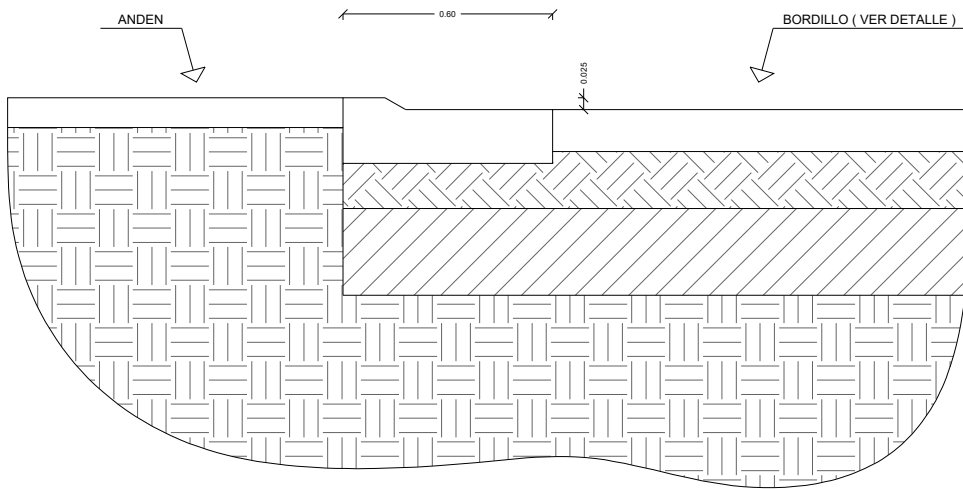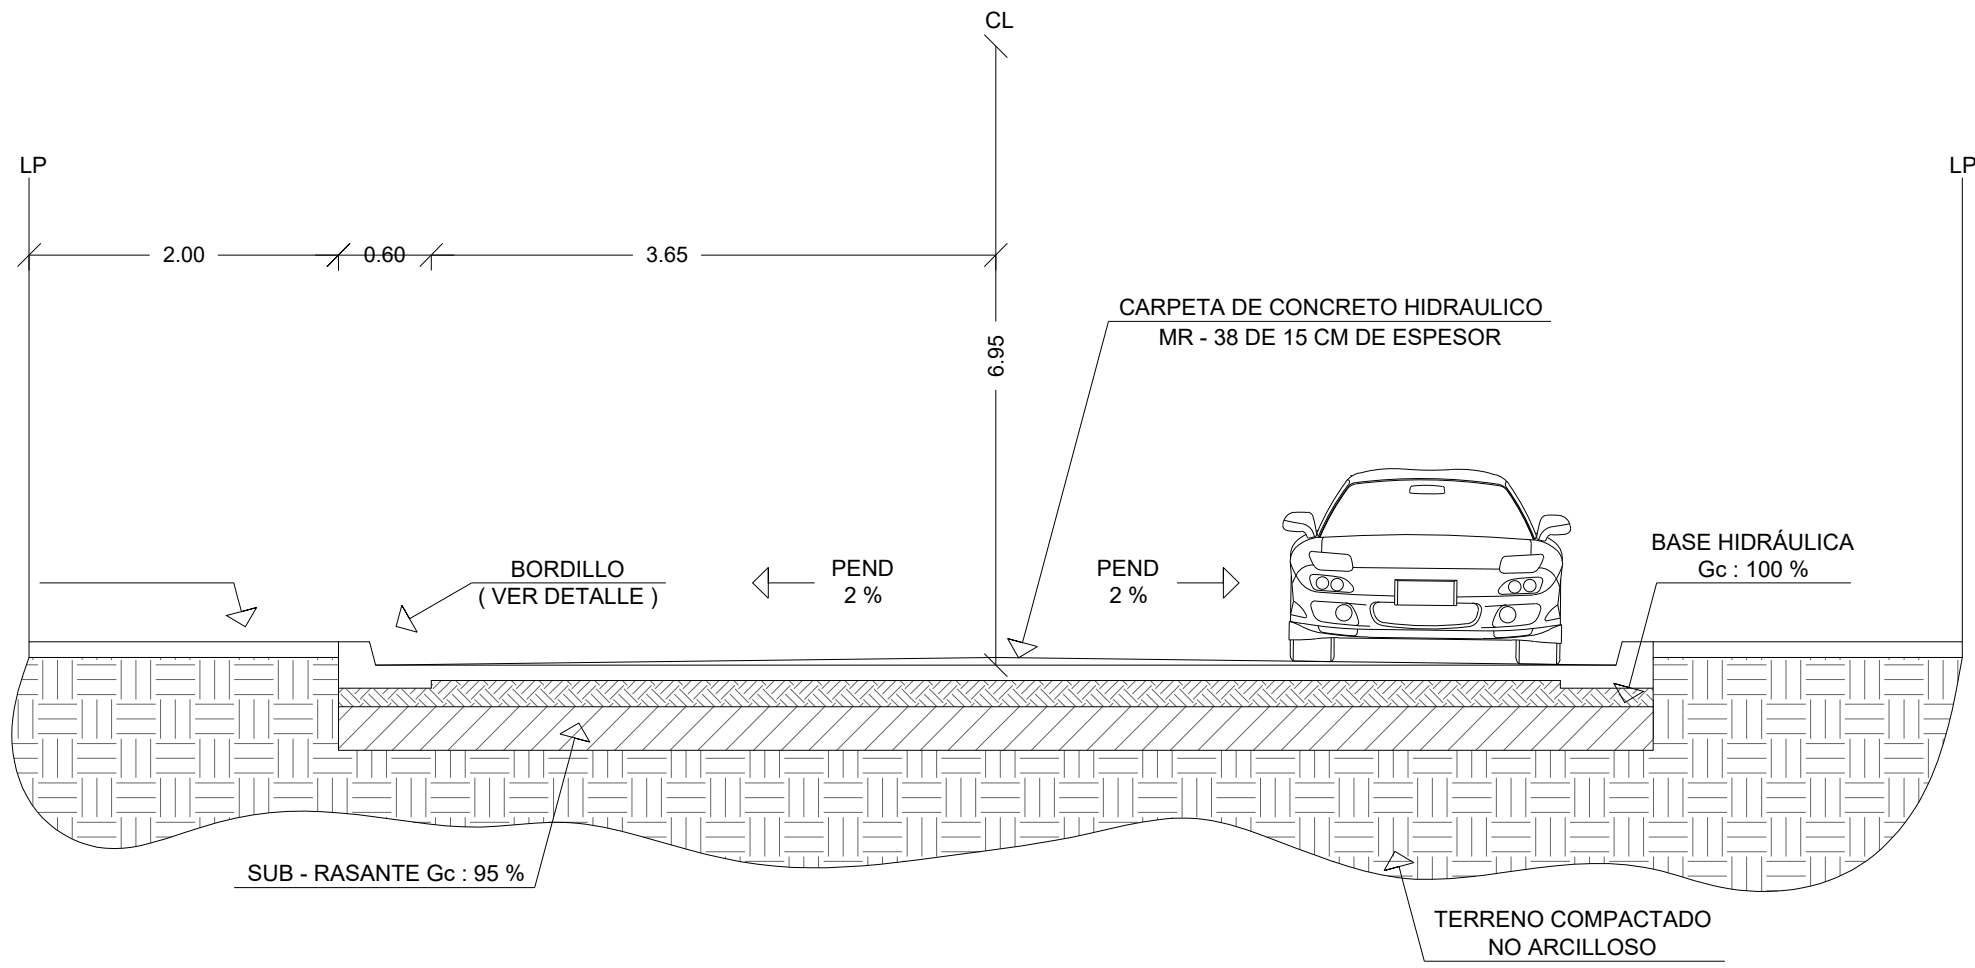


DETALLE DE CAMBIO DE ALTURA EN GUARNICIÓN

ANDEN TIPO " L " 160 LTS/ML

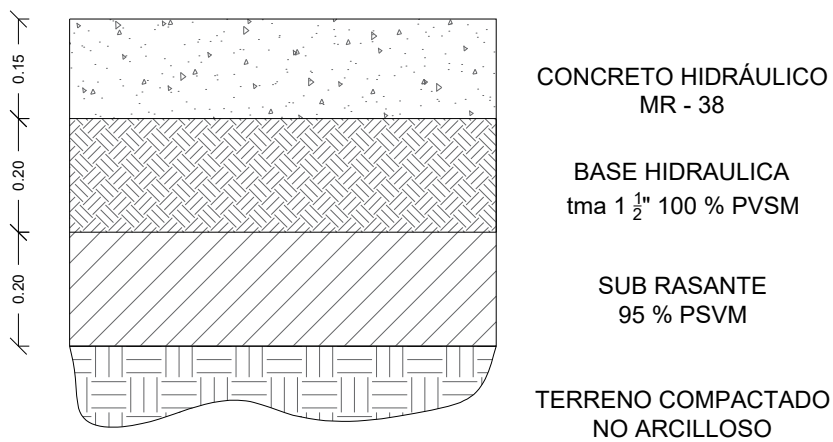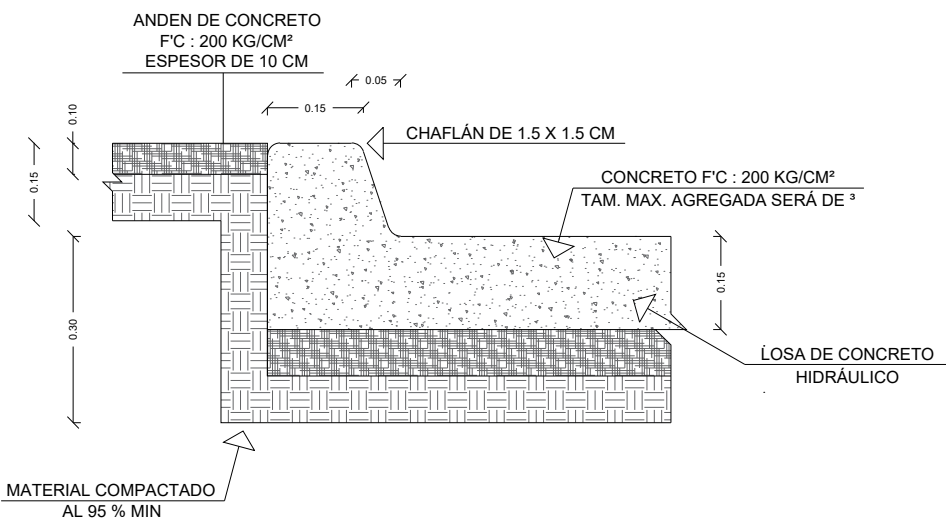

ESTRUCTURA DE PAVIMENTO

JUNTA DE CONTRACCIÓN TRANSVERSAL

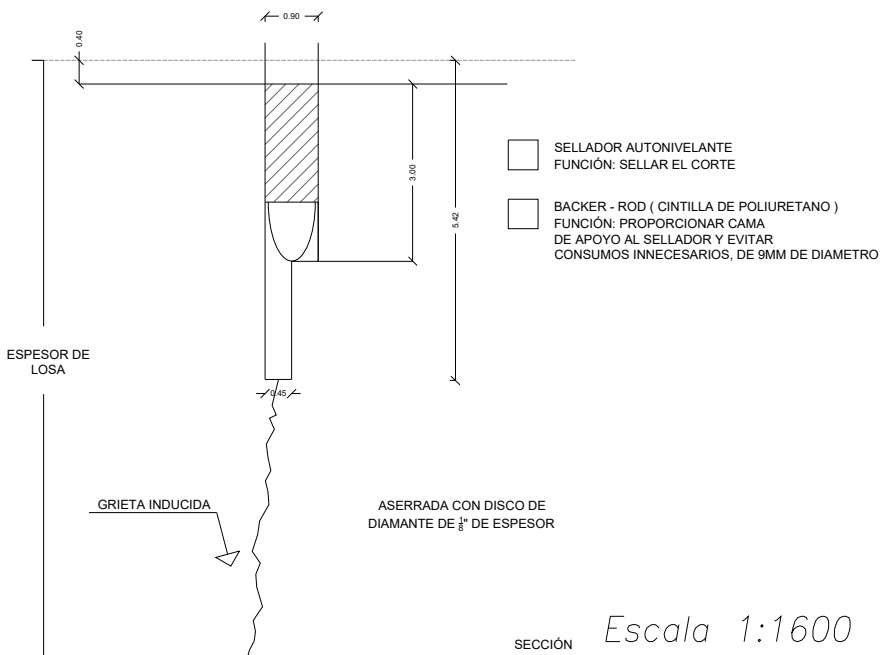



FACULTAD DE ARQUITECTURA

TÍTULO DEL PROYECTO:

CONSOLIDACIÓN DE LA VILLA DE SAN DIEGO DE UBATÉ

BOGOTÁ 2025

CONVENCIONES:

CURSO:

OPCIÓN DE ÉNFASIS


CONTIENE:

OBSERVACIONES:

ESCALA:
FECHA:
2025


NOMBRE DEL ARCHIVO:

REVISIÓN: PLANO No. PLANCHA No. DE

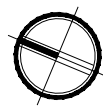


ESQUEMA DE CICLOVIA


ESPECIFICACIONES CICLORRUTA

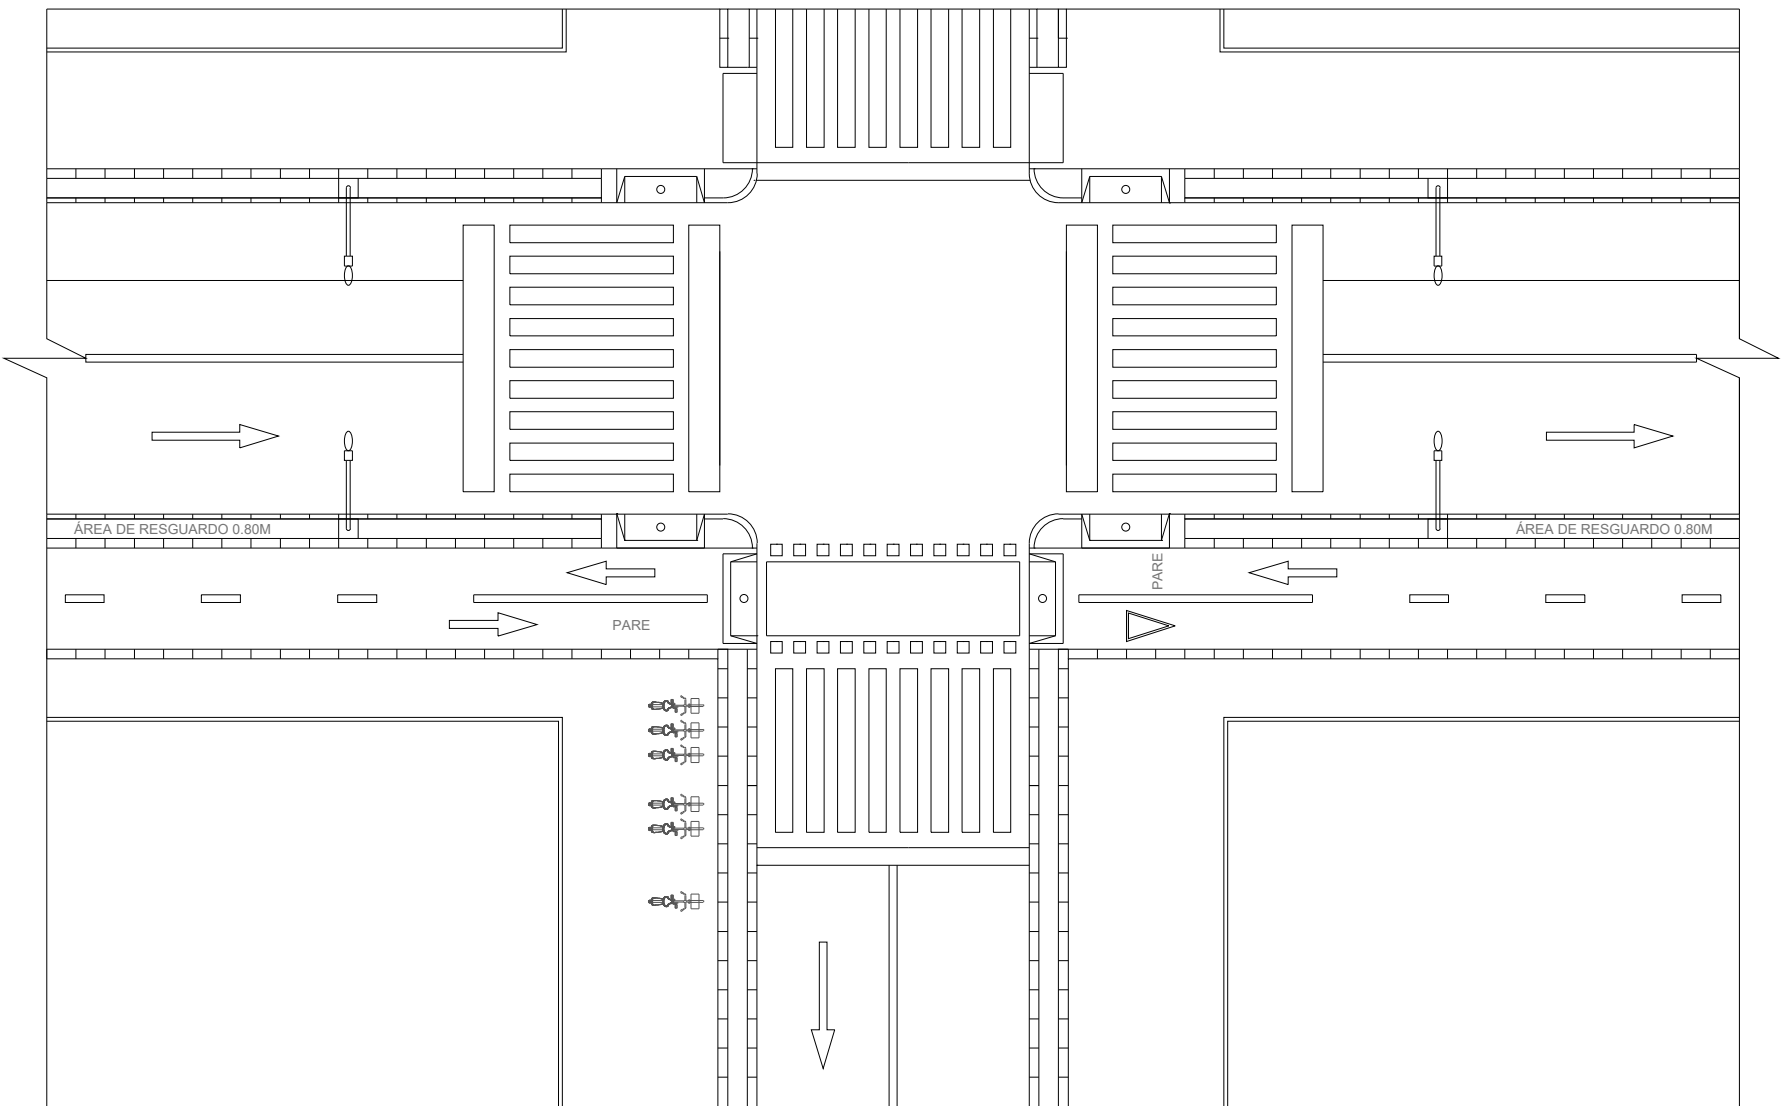



SECCIÓN TRANSVERSAL PARA TRAMO Y PARA INTERSECCIONES

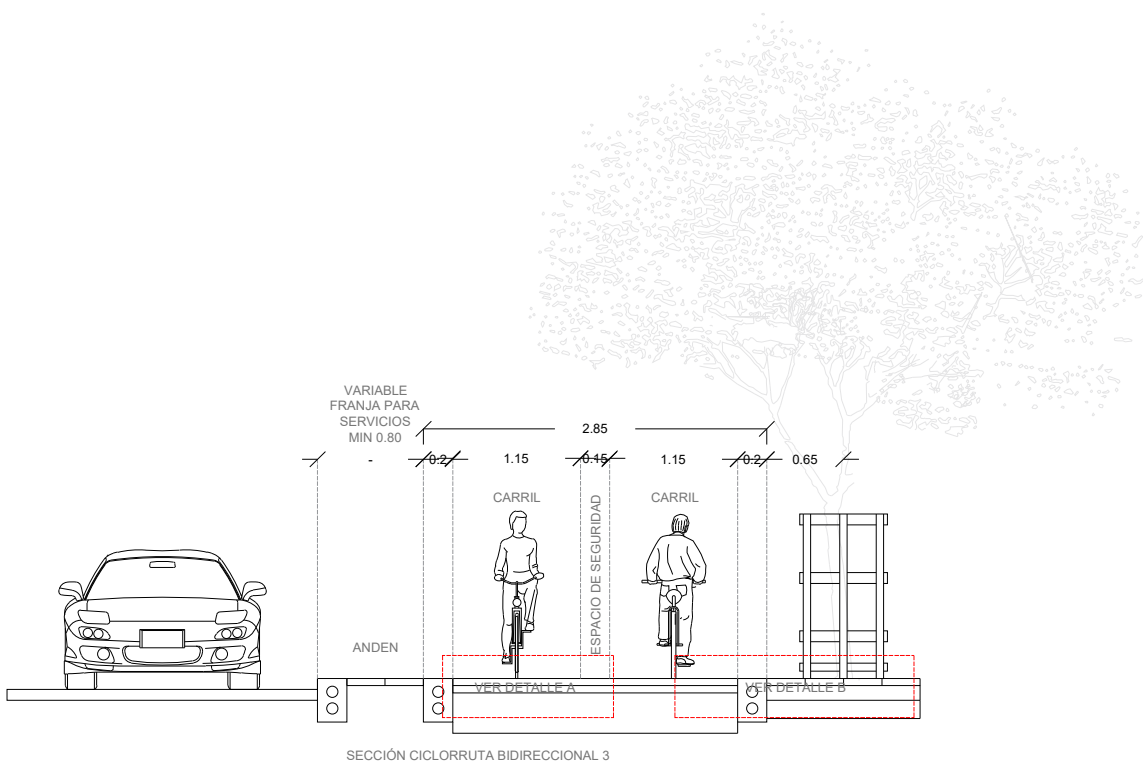

DETALLE A

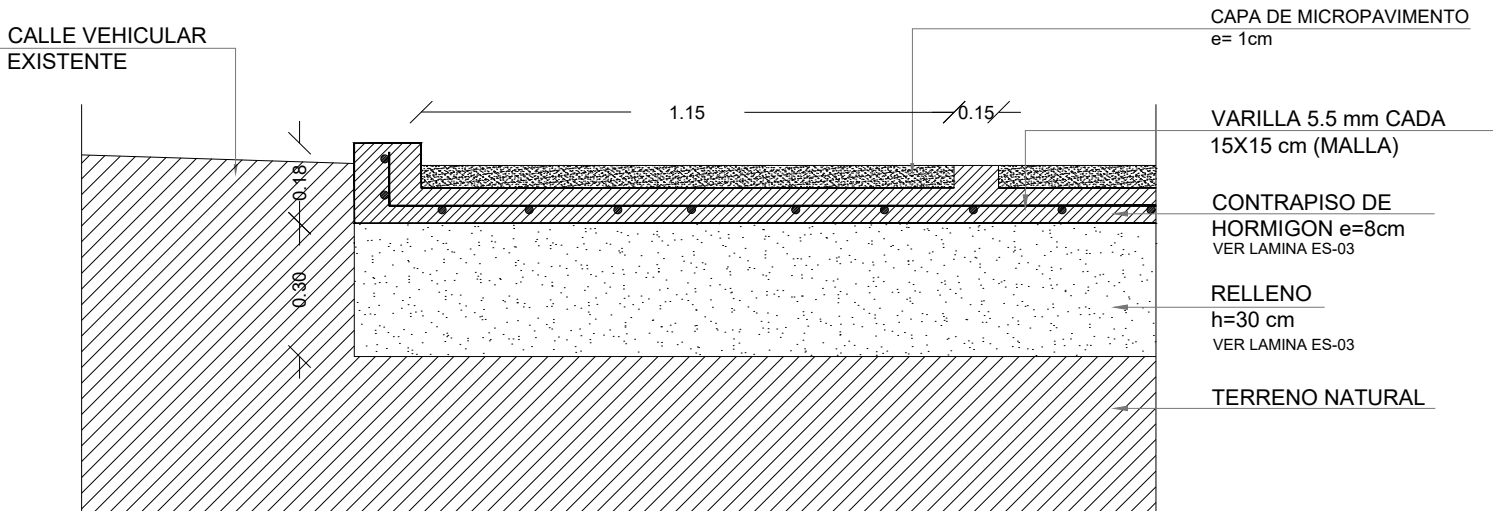

DETALLE B

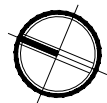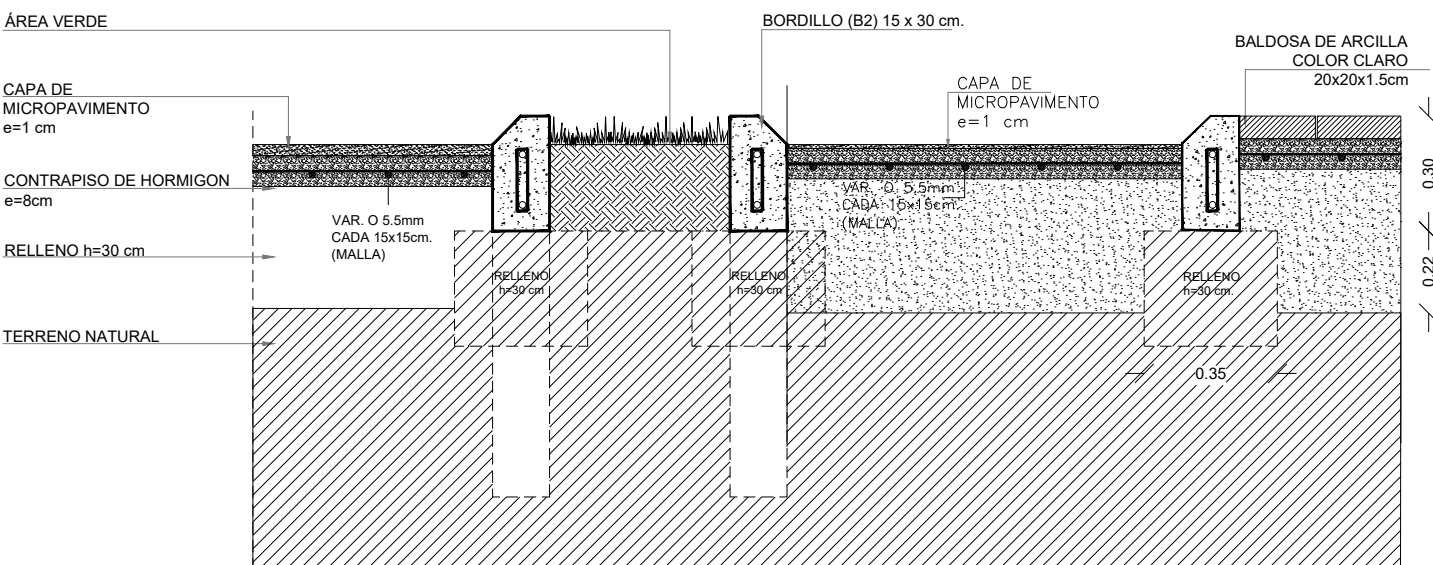

TÍTULO DEL PROYECTO:

CONSOLIDACIÓN DE
LA VILLA DE SAN
DIEGO DE UBATÉ

BOGOTÁ 2025

CONVENCIONES:

- POSTE DE CONCRETO REFORZADO 8 M. 750 KG
- POSTE DE ACERO DE 4 M. ANCLADO 750 KG
- POSTE DE ACERO DE 5 M. ANCLADO 750 KG
- LUMINARIA DE SODIO DE 70 W
- LUMINARIA DE SODIO DE 100 W
- LUMINARIA DE SODIO DE 150 W
- PROYECTOR DE SODIO DE 200 W
- CAJA DE INSPECCIÓN SENCILLA PARA M.T (CS275)
- CAJA DE INSPECCIÓN DOBLE PARA M.T (CS275)
- RED DE 34.5 kV SUBTERRÁNEA
- RED DE M.T SUBTERRÁNEA 13.2 kV
- RED DE B.T SUBTERRÁNEA
- CONDUCTOR DE PUESTA A TIERRA
- TIRA LED PARA ILUMINACIÓN GUIADA

CURSO:

OPCIÓN DE ÉNFASIS

CONTIENE:

OBSERVACIONES:

ESCALA:

FECHA:

2025

NOMBRE DEL ARCHIVO:


REVISIÓN:

PLANO No.



PLANCHA No.



DE






PLANTA SUBESTACIÓN


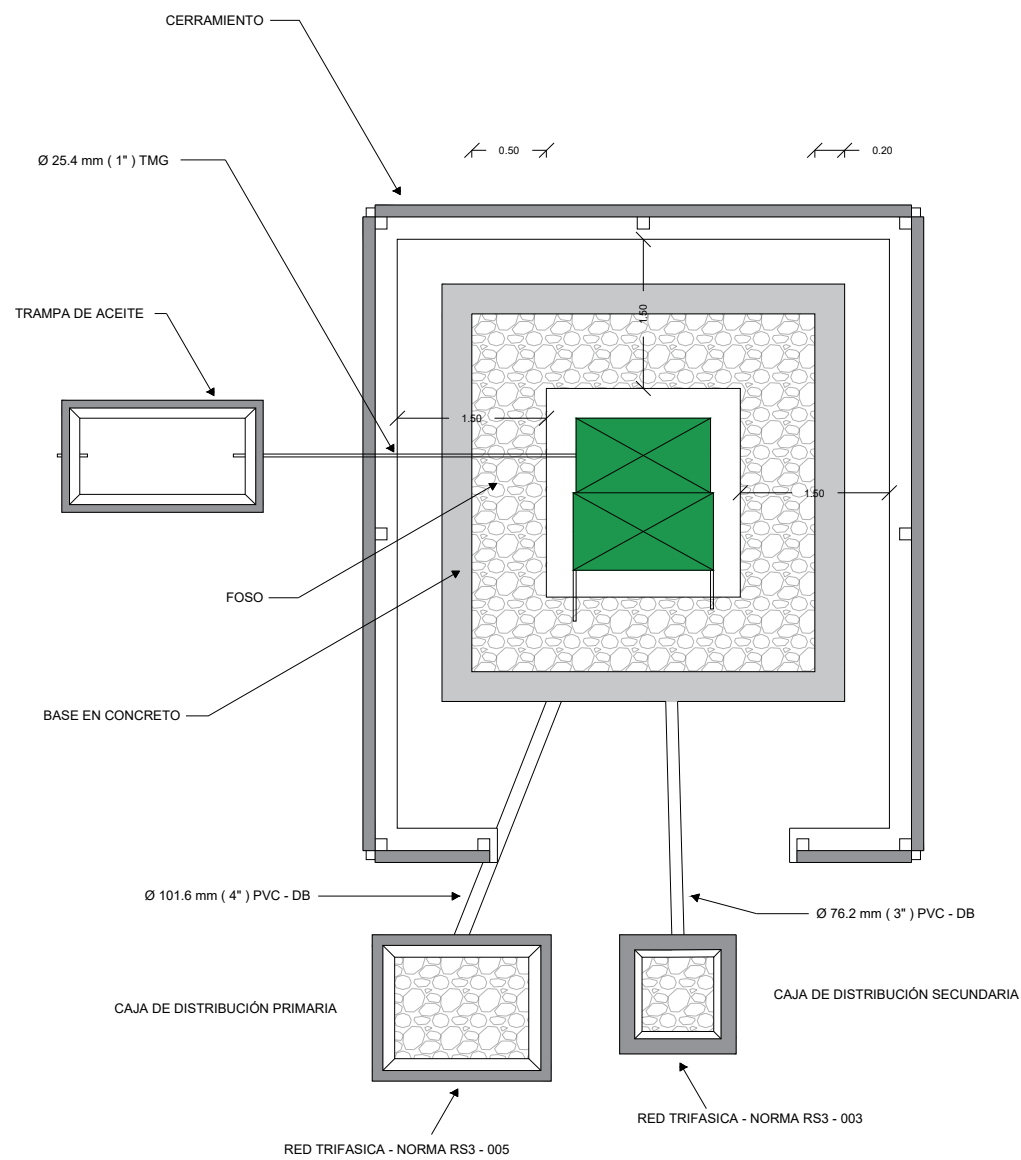




ESPECIFICACIÓN ISOMÉTRICA SUBESTACIÓN


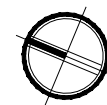
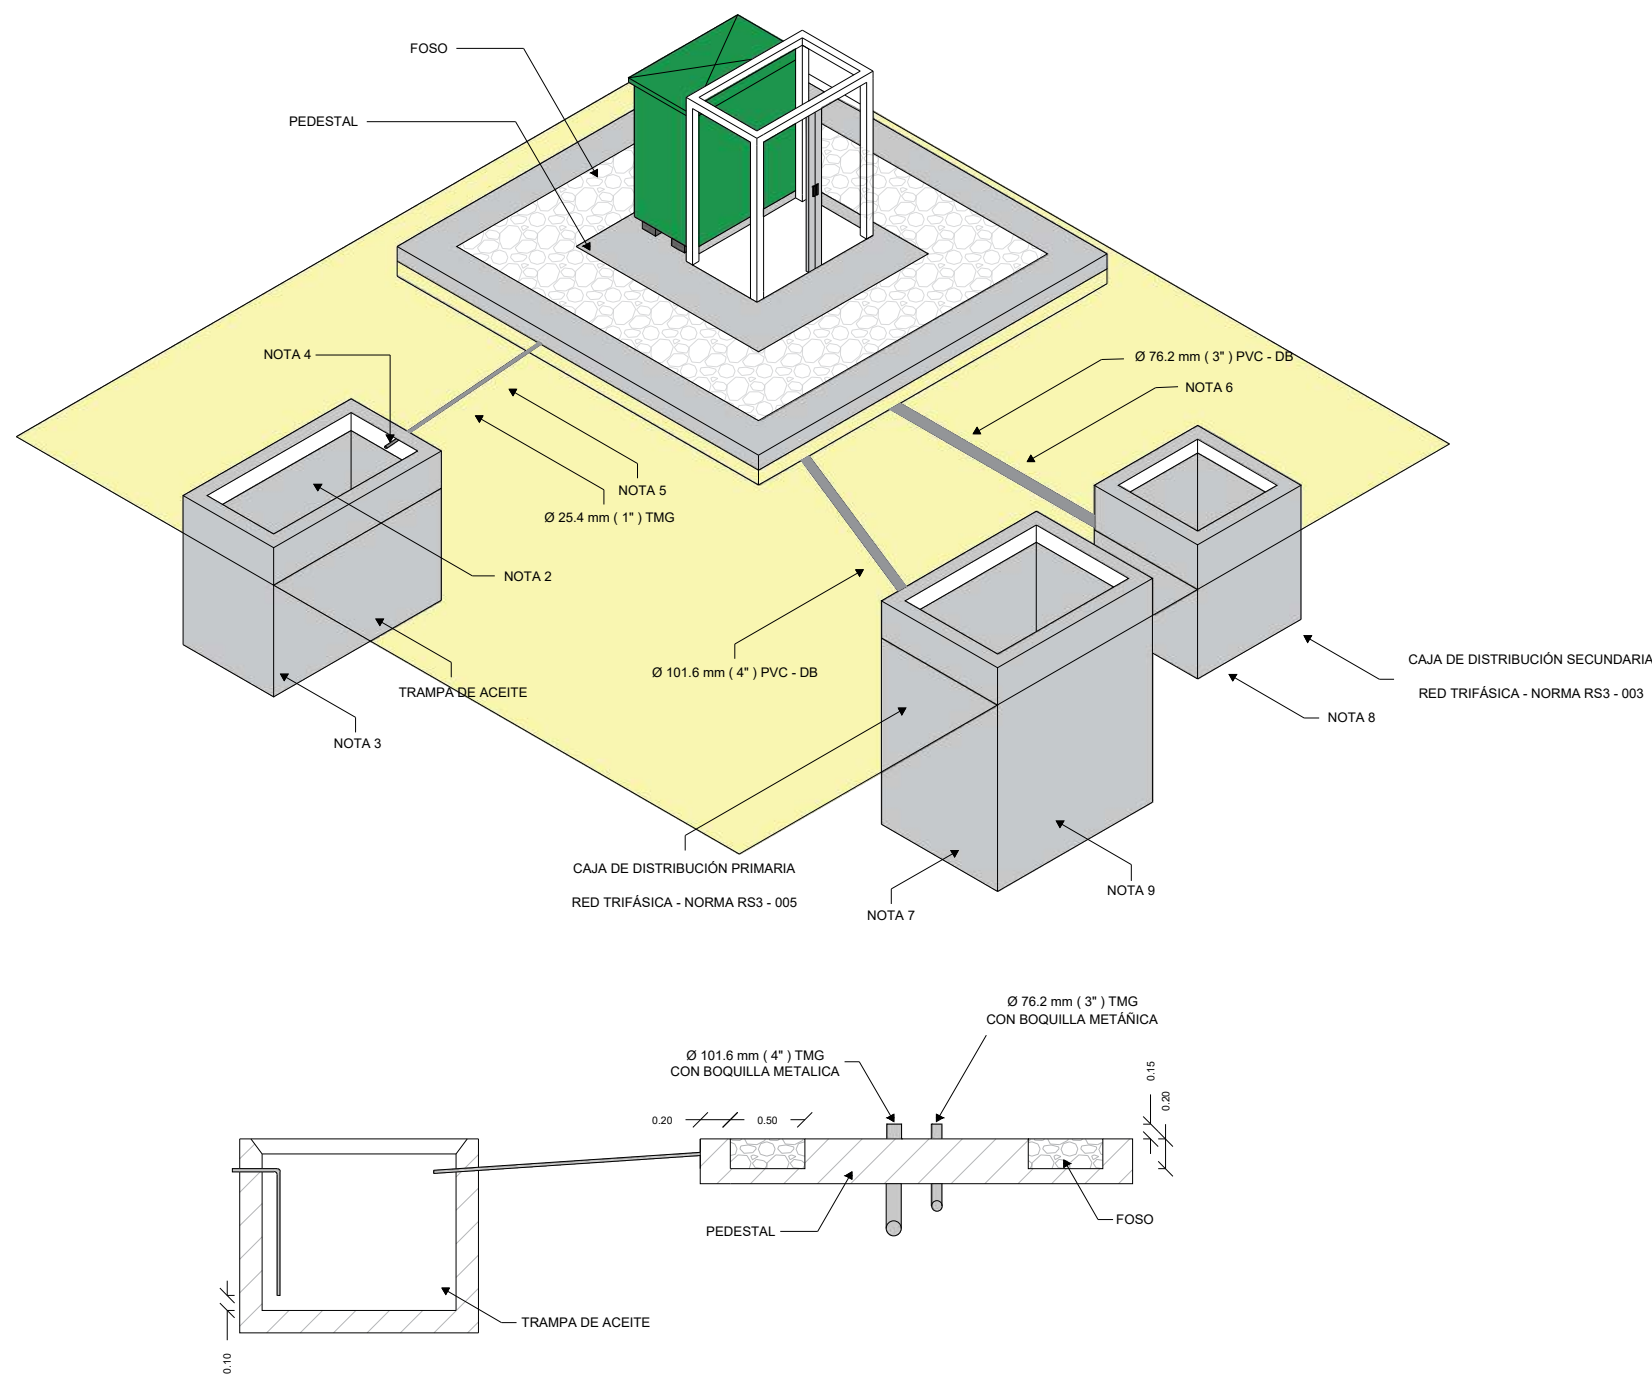




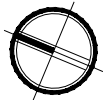
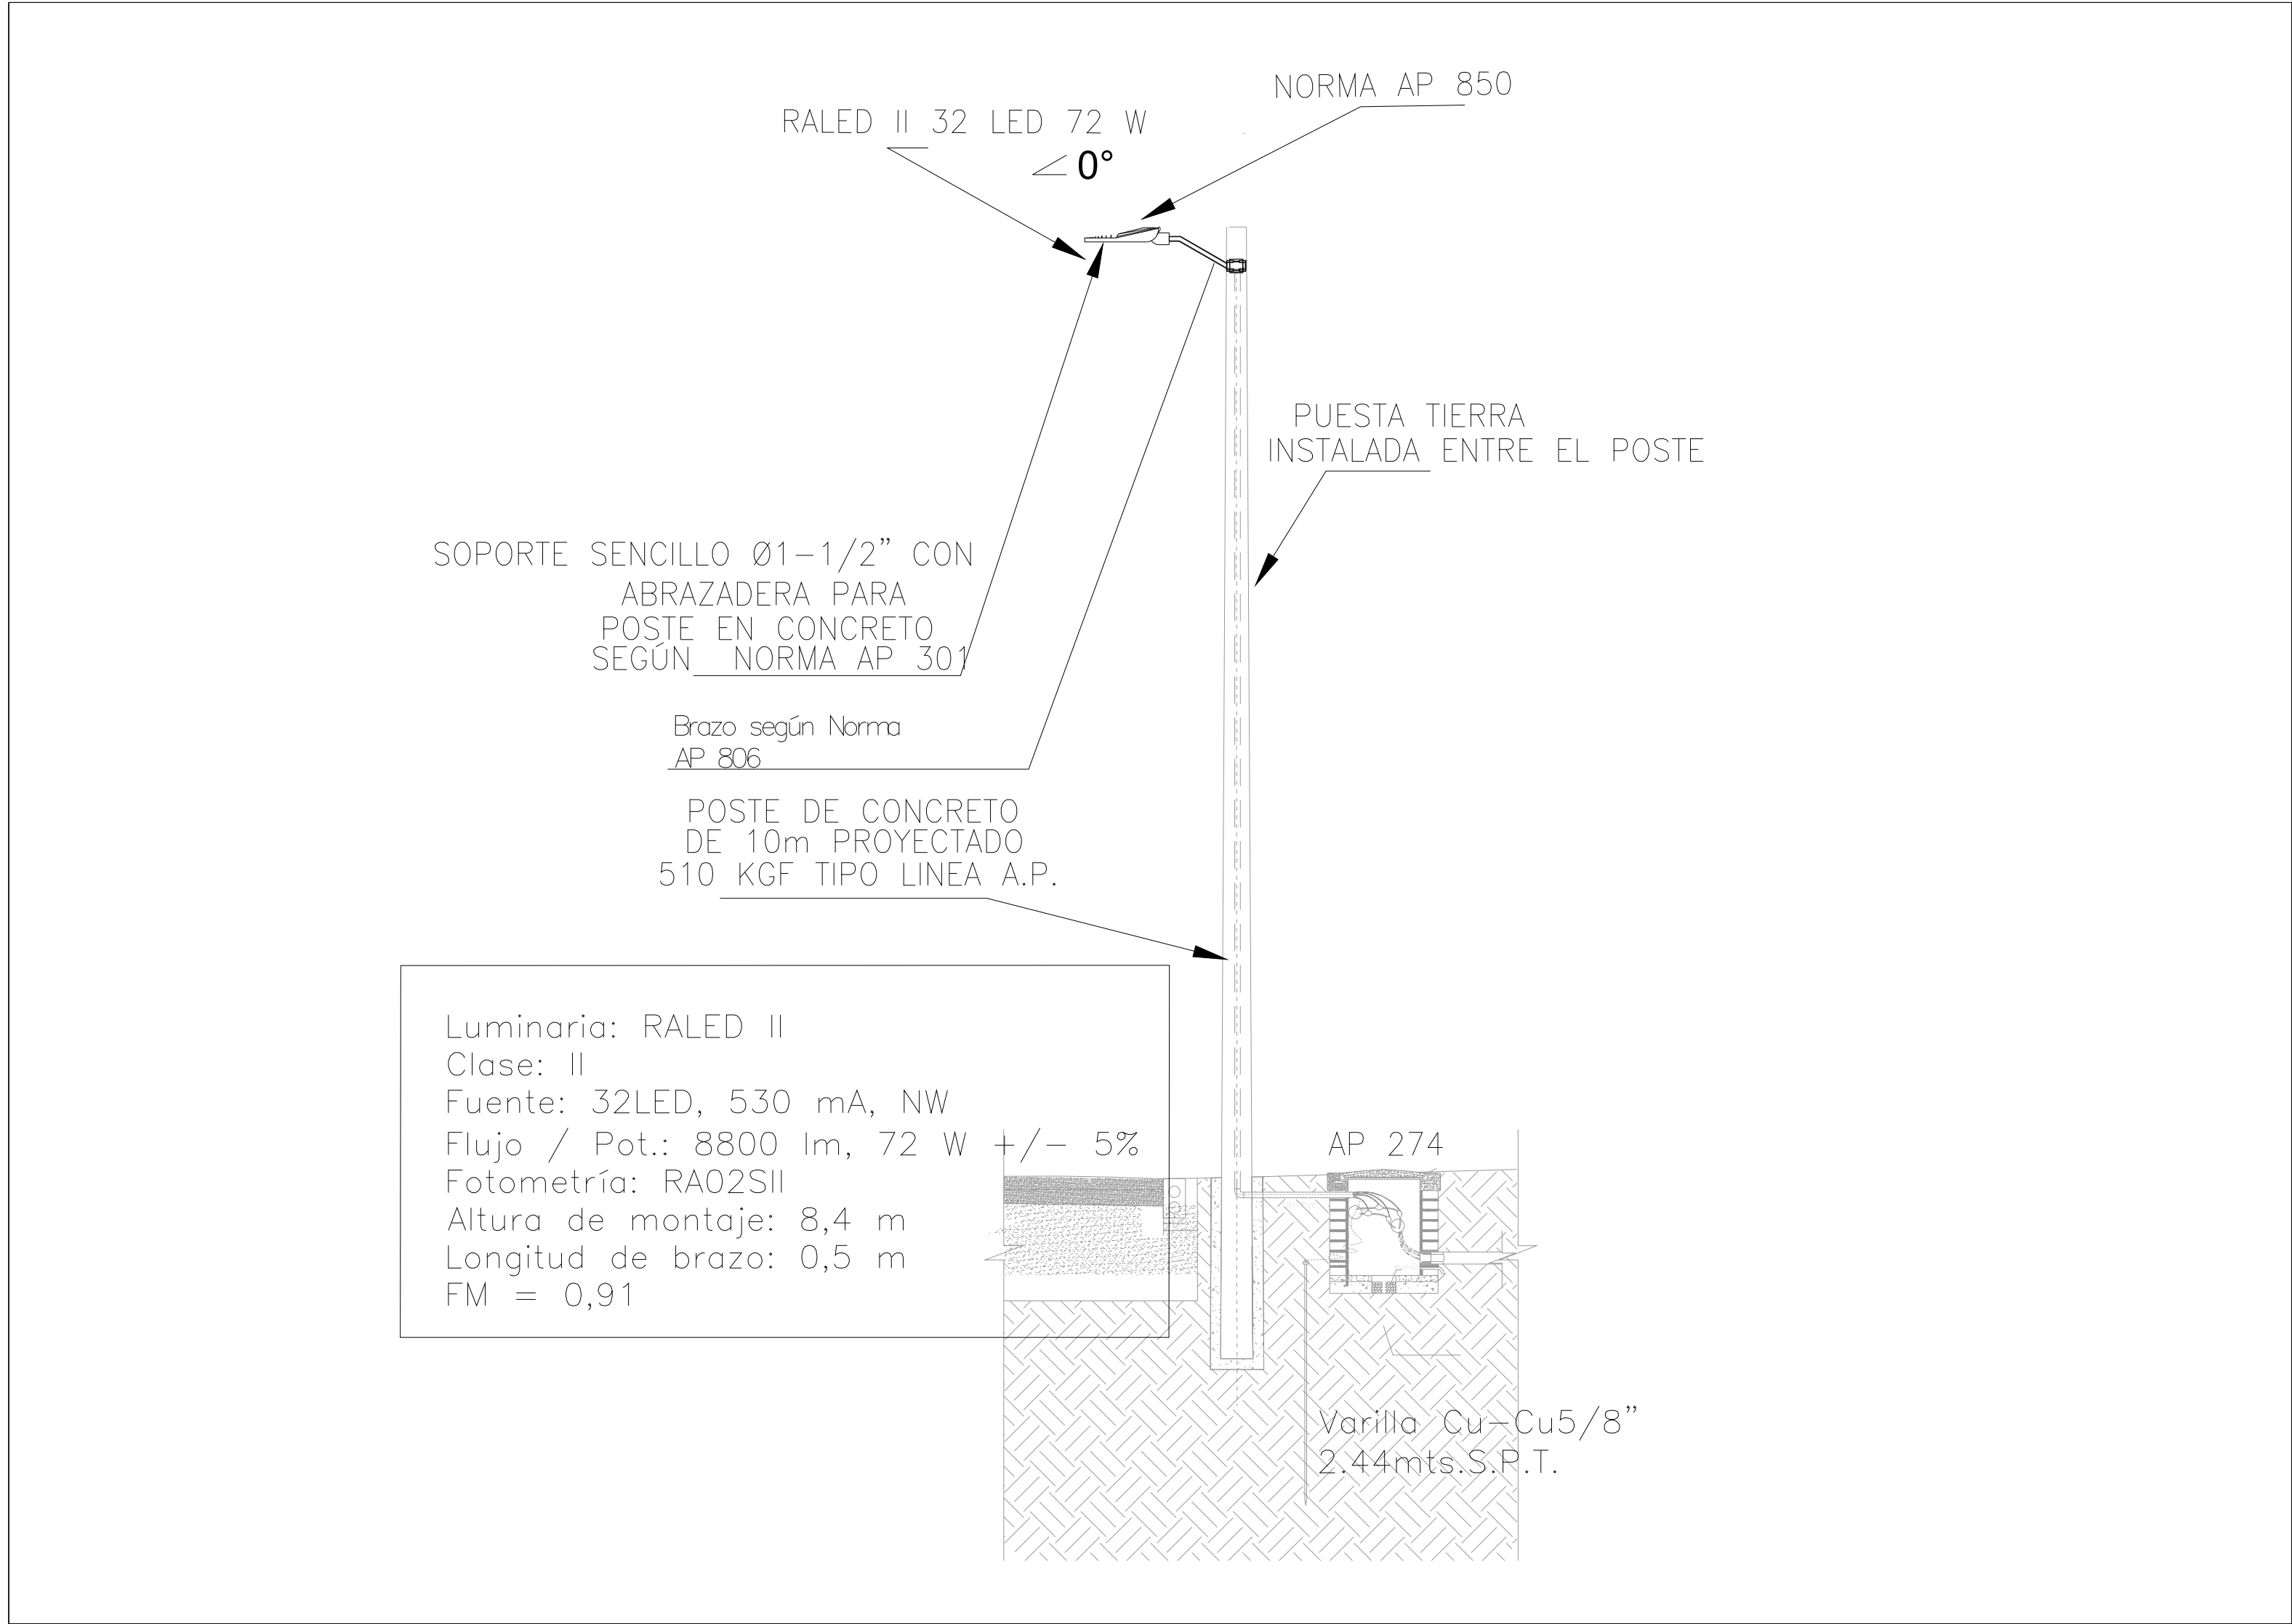


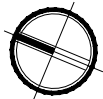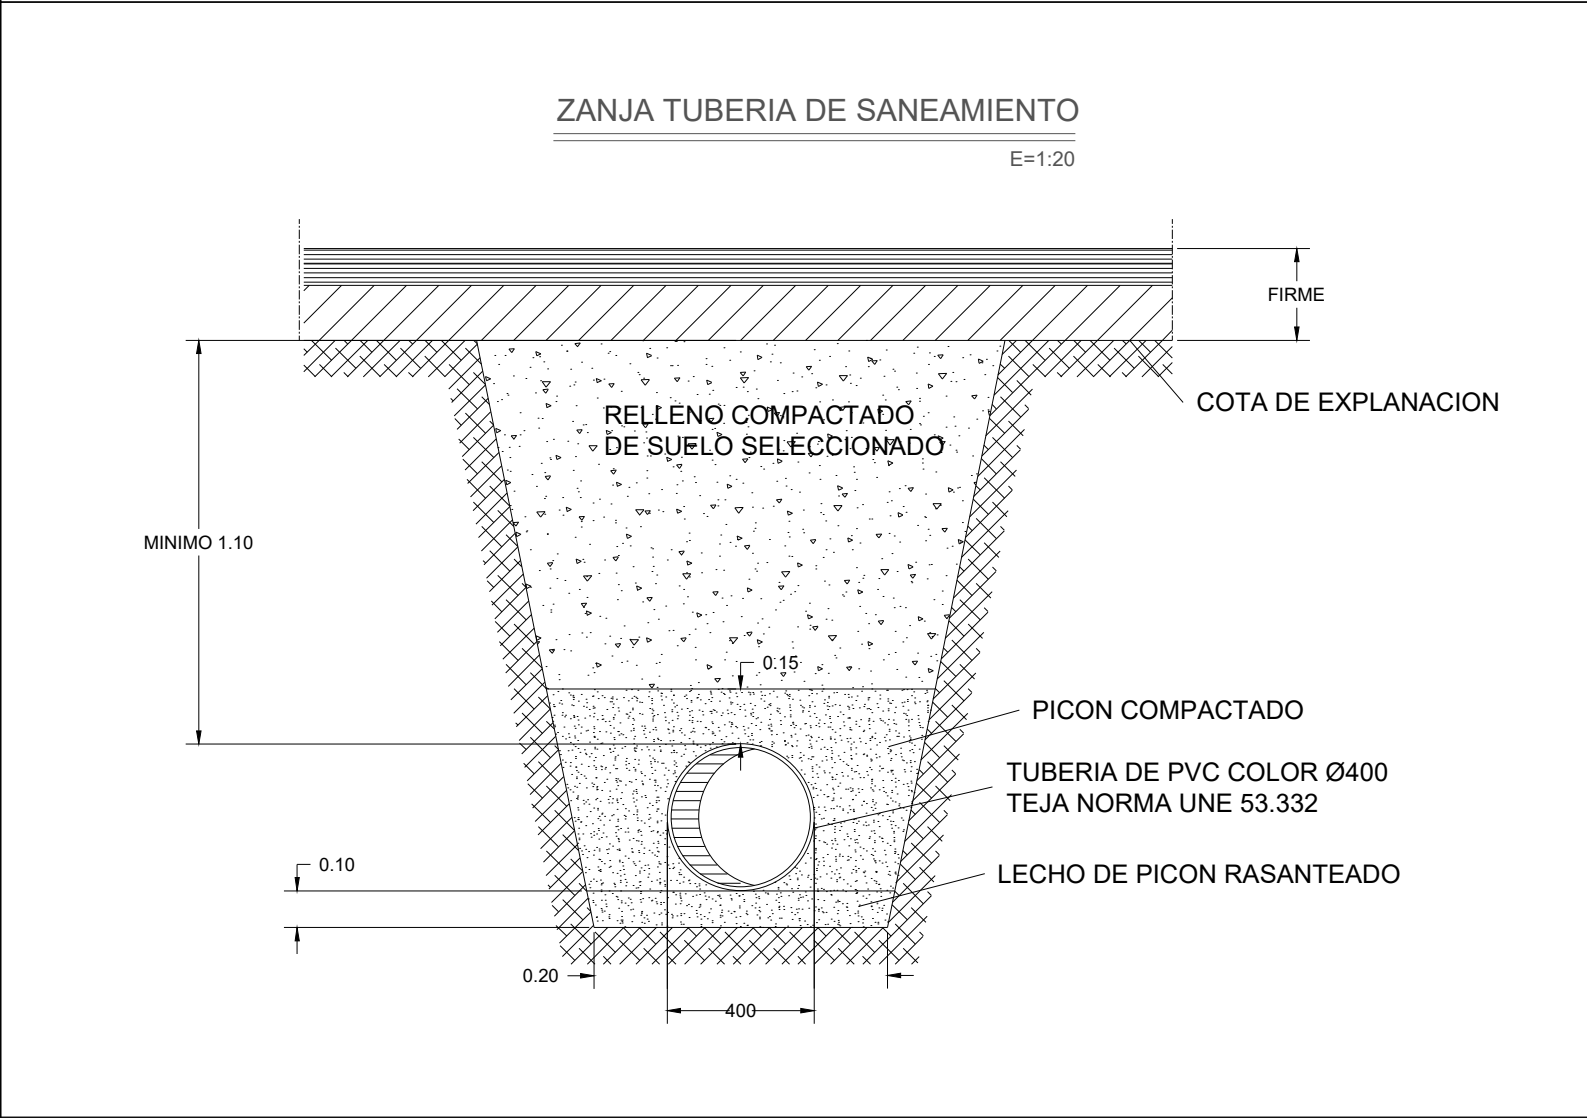
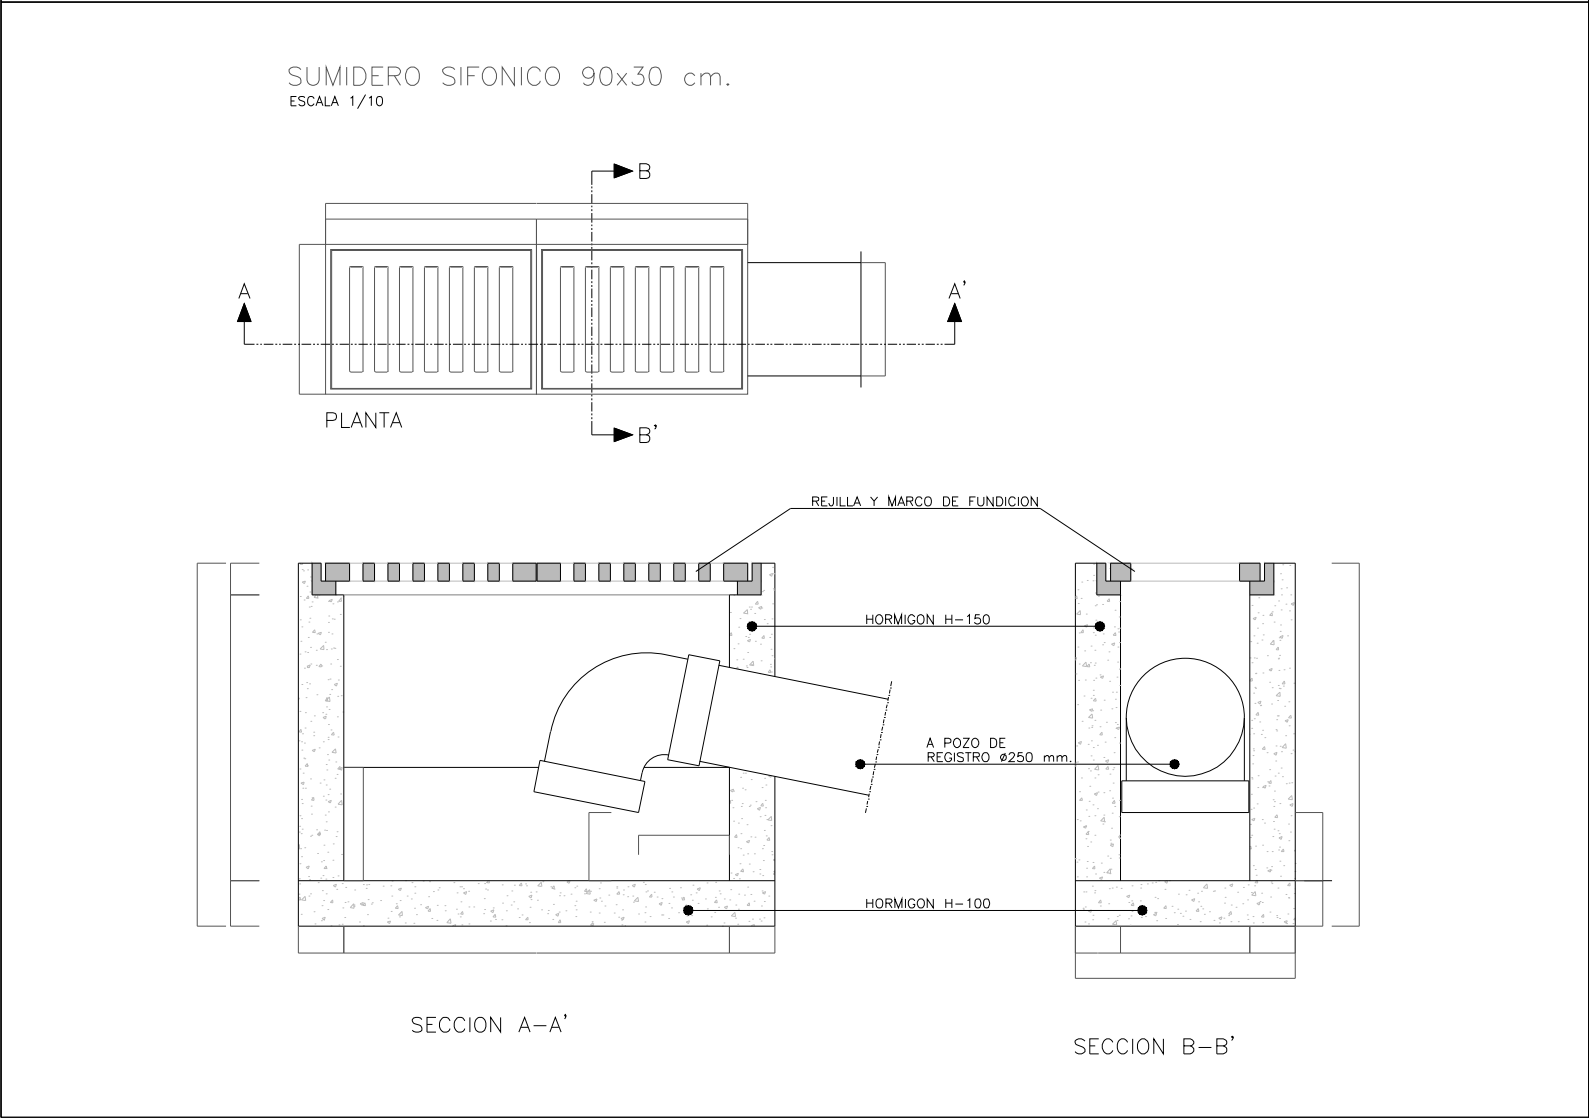
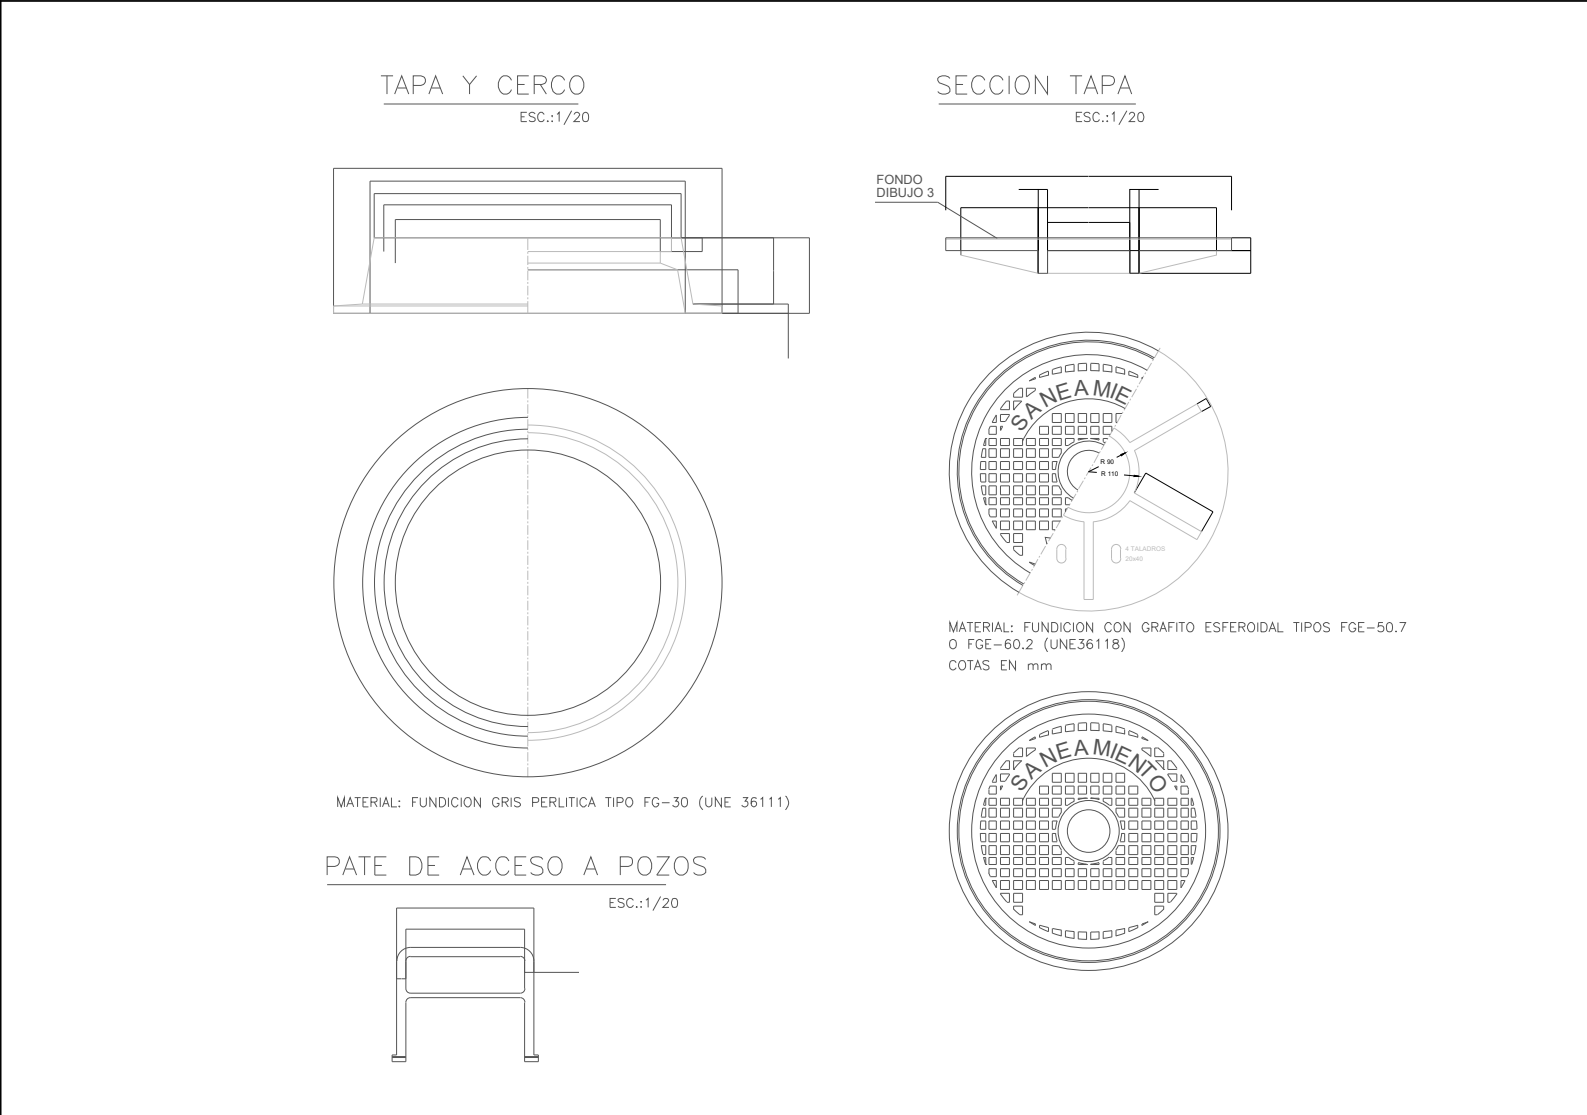
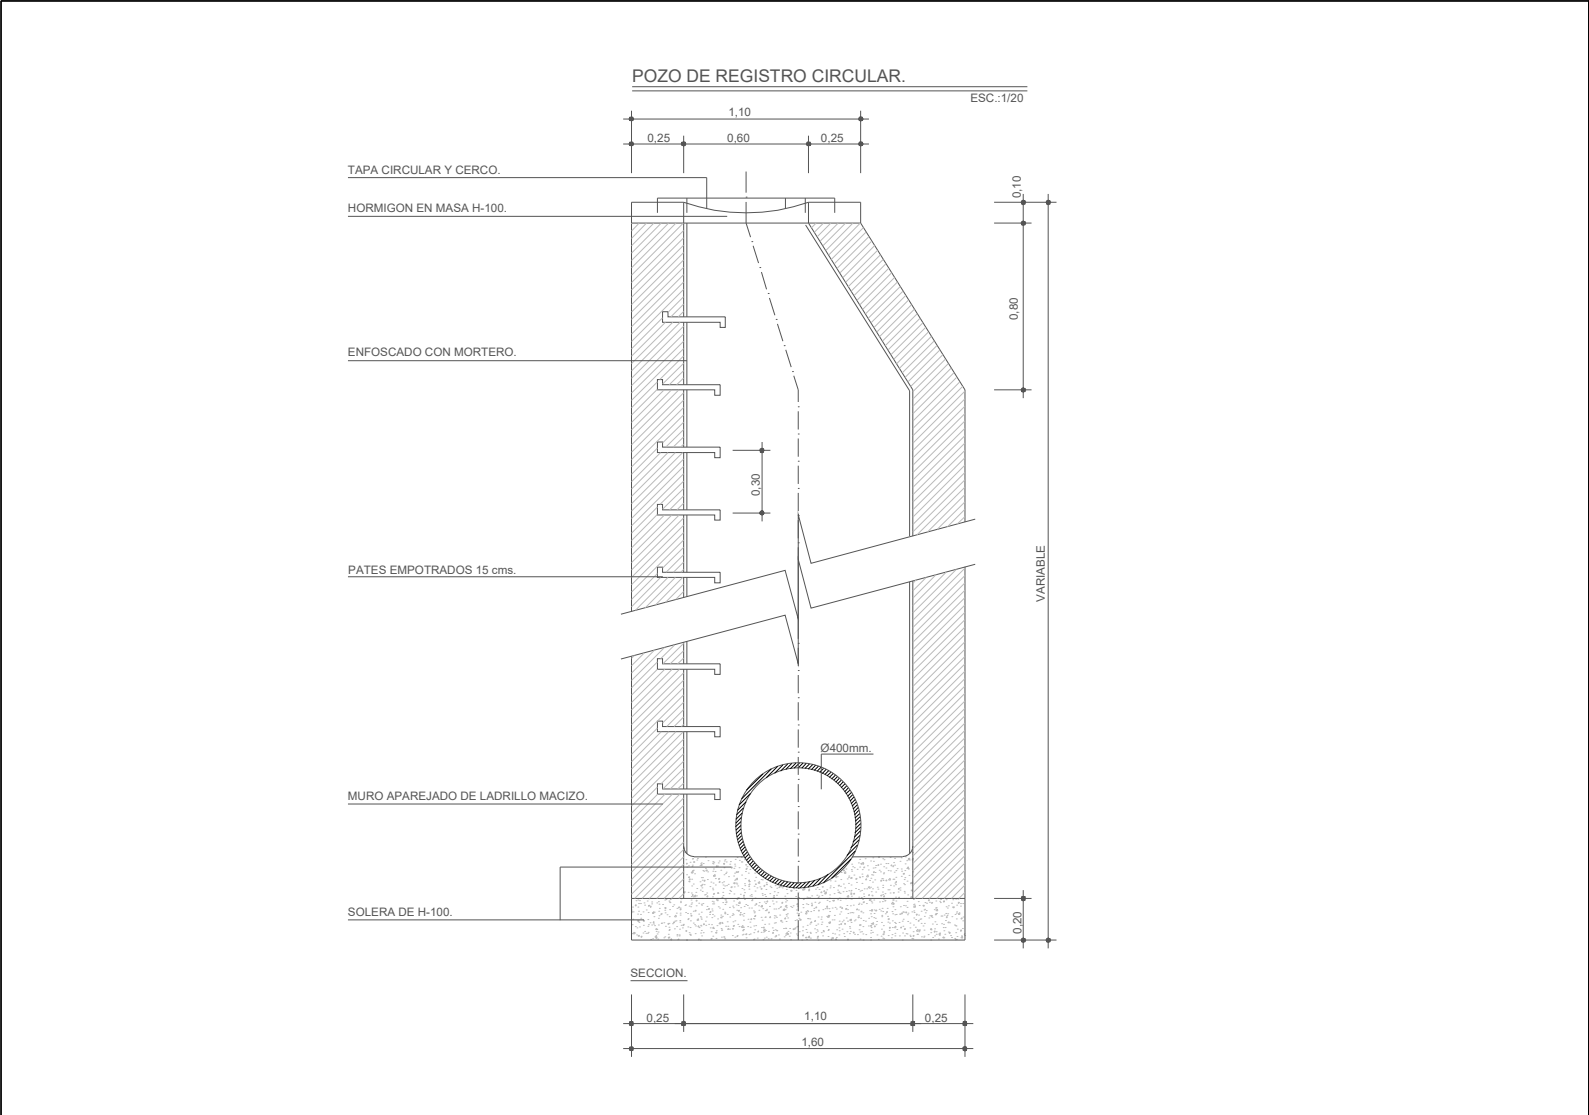


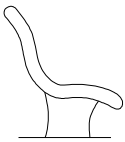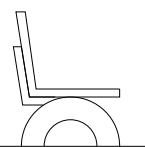TIPO	PERFIL	ALTURA DE ASIENTO (CM)	ALTURA DEL RESPALDO (CM)	INCLINACIÓN DEL RESPALDO	ANCHO DEL ASIENTO (CM)	LARGO DEL ASIENTO (CM)	PERMANENCIA SEGÚN COMODIDAD (H)
SILLA		43	75	115°	61	45	0.35
SILLA		43	75	110°	62	44	0.35
BANCA		45	74	115°	65	1.20	0.35

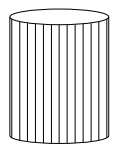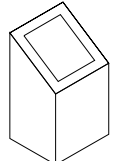TIPO	PERFIL	DIMENSIONES			MATERIAL	TIPO DE BASURA
		BASE (CM)	ALTURA (CM)	TAPA (CM)		
BOTE (INTERIOR - EXTERIOR)		80	110	80	LÁMINA	TIPO INDUSTRIAL (CAJAS, DESECHOS)
TAPA VAIVÉN (INTERIOR - EXTERIOR)		50 X 50	80	50 X 50	FIBRA DE VIDRIO, LAMINA	TODO TIPO DE PAPELES, CÁSCARAS, BOTELLAS, ETC

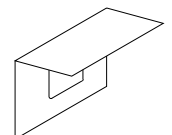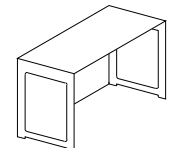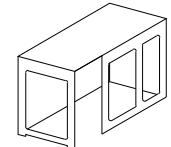TIPO	CROQUIS	DIMENSIONES			BANCAS	VISIBILIDAD
		BASE (CM)	ALTURA (CM)	TAPA (CM)		
ABIERTA		250	220	350	OPCIONAL	EXCELENTE
SEMIABIERTA		250	230	400	OPCIONAL	BUENA
CERRADA		250	250	400	PARED POSTERIOR PARED FRONTAL PARED LATERAL	BAJA

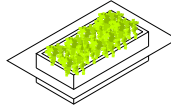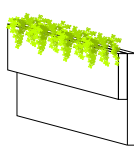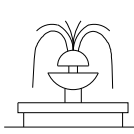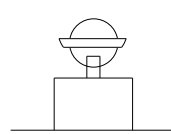TIPO	CROQUIS	DIMENSIONES			COMODIDAD	EFECTO VISUAL	EFECTO VISUAL
		BASE (CM)	ANCHO (CM)	ALTURA (CM)			
ARRÍATE CON BANCA		60	200	BANCA 45	CÓMODO HASTA 30 MIN	AGRADABLE	EN EL EJE CENTRAL DE UN JARDÍN
JARDINERA		20	200	100	X	AGRADABLE	EN LAS ORILLAS DE LAS AVENIDAS DE LOS JARDINES
MECETONES		60 CM	60	1.20	X	AGRADABLE	EN LOS PASOS DE PEATONES SIN OBSTRUIR SU PASO
FUENTES		VARIABLE	VARIABLE	VARIABLE	X	AGRADABLE	EN EL EJE CENTRAL DE UN JARDÍN
ESTATUAS O ESCULTURAS		VARIABLE	VARIABLE	VARIABLE	X	AGRADABLE	EN LOS PASOS DE PEATONES SIN OBSTRUIR SU PASO

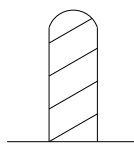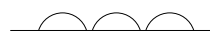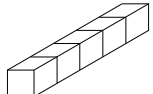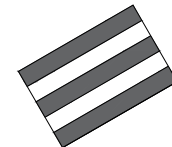TIPO	CROQUIS	DIMENSIONES			FUNSIÓN	EFECTO VISUAL
		BASE (CM)	ANCHO (CM)	ALTURA (CM)		
BOYA		15	10	70	ELEMENTOS DE SEÑALAMIENTO DE ALGUNA CURVA	TOLERABLE
TOPE		10	10	5	ELEMENTOS DE DISMINUCIÓN DE VELOCIDAD	TOLERABLE
BARRERAS		15	110	15	EVITA EL PASO A ZONAS RESTRINGIDAS	TOLERABLE
VIBRADORES		VARIABLE	100	3	DISMINUIR VELOCIDAD AL ENTRAR A ZONA PÚBLICA	AGRADABLE

Escala 1:1600

