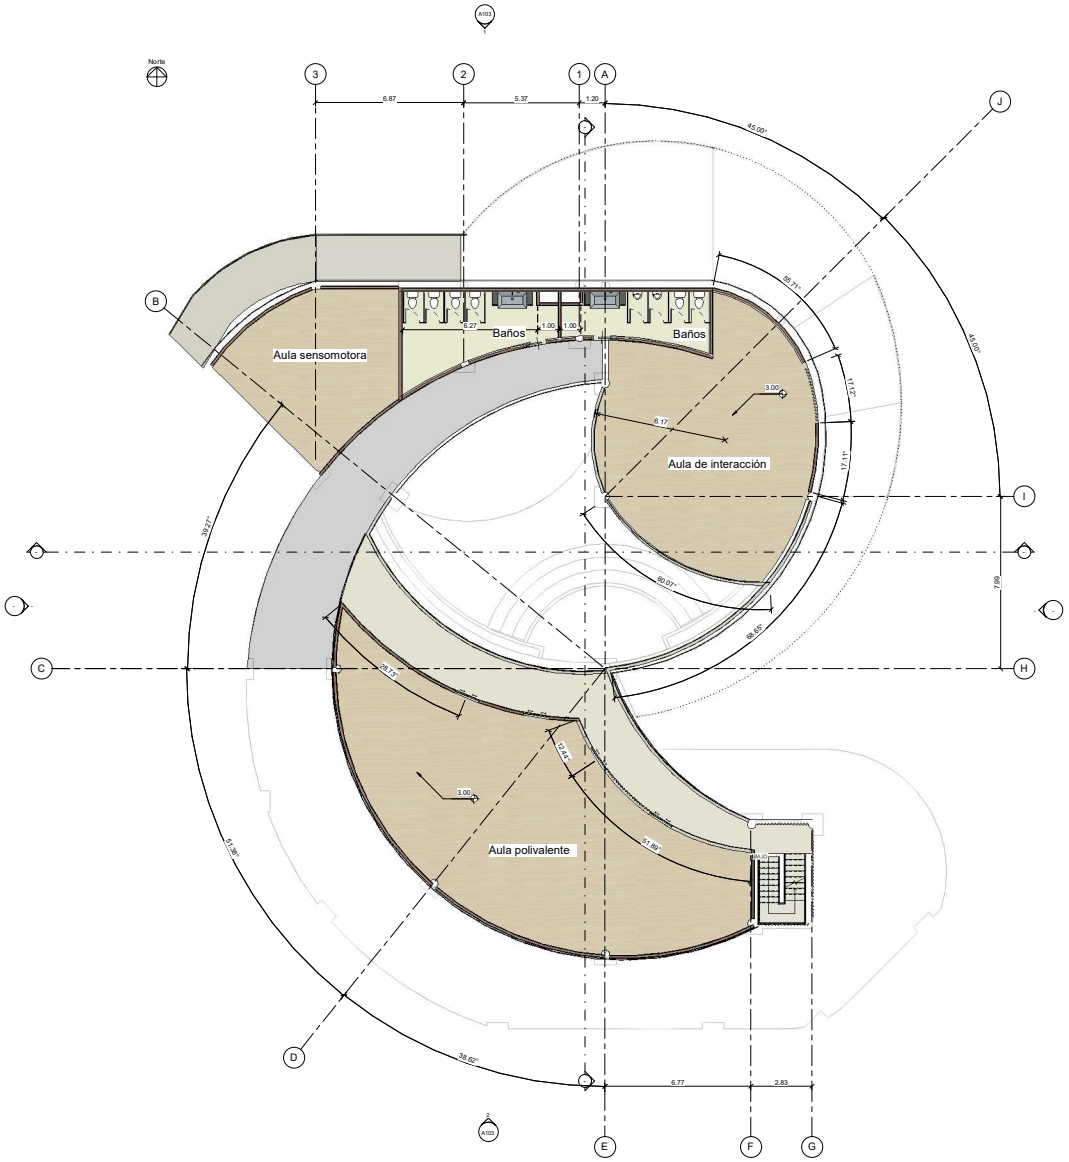

PANTA SEGUNDO PISO

UNIVERSIDAD La Gran Colombia

Consultor
Dirección
Dirección
Teléfono
Fax
Correo electrónico

Consultor
Dirección
Dirección
Teléfono
Fax
Correo electrónico

Consultor
Dirección
Dirección
Teléfono
Fax
Correo electrónico

Consultor
Dirección
Dirección
Teléfono
Fax
Correo electrónico

Consultor
Dirección
Dirección
Teléfono
Fax
Correo electrónico

Nº	Descripción	Fecha

EXPERIENCIAS JPI

JPI-AR-PL-102

Número de proyecto	0001
Fecha	11-05-2024
Dibujado por	Autor
Comprobado por	Verificador

A102

Escala 1 : 75

12/05/2024 5:14:16 p. m.