

**Escala Macro  
Provincia Soto Norte**




**Escala Meso  
Municipio de Matanza**



**Escala Micro  
Área urbana del municipio - Zonas a Intervenir**


DE	<b>G-000</b>	
PLANCHA No.	PLANO No.	REVISIÓN
PROYECTO: <b>RETORNANDO A MATANZU</b>		
CONVENCIÓNES:  		
CURSO:  		
CONTIENE: <b>PLANTA DE LOCALIZACIÓN</b>		
OBSERVACIONES:  		
ESCALA:	FECHA:	<b>28/05/2022</b>
ARCHIVO:	FECHA COPIA:	<b>28/05/2022</b>
DIBUJO:	ELABORACION:	
REVISIÓN	PLANO No.	PLANCHA No.
	<b>G-000</b>	DE

El Tiempo. (s.f.). Especiales Santurbán, el páramo que puso en el mapa a Soto Norte. <https://acortar.link/MTqqNI>

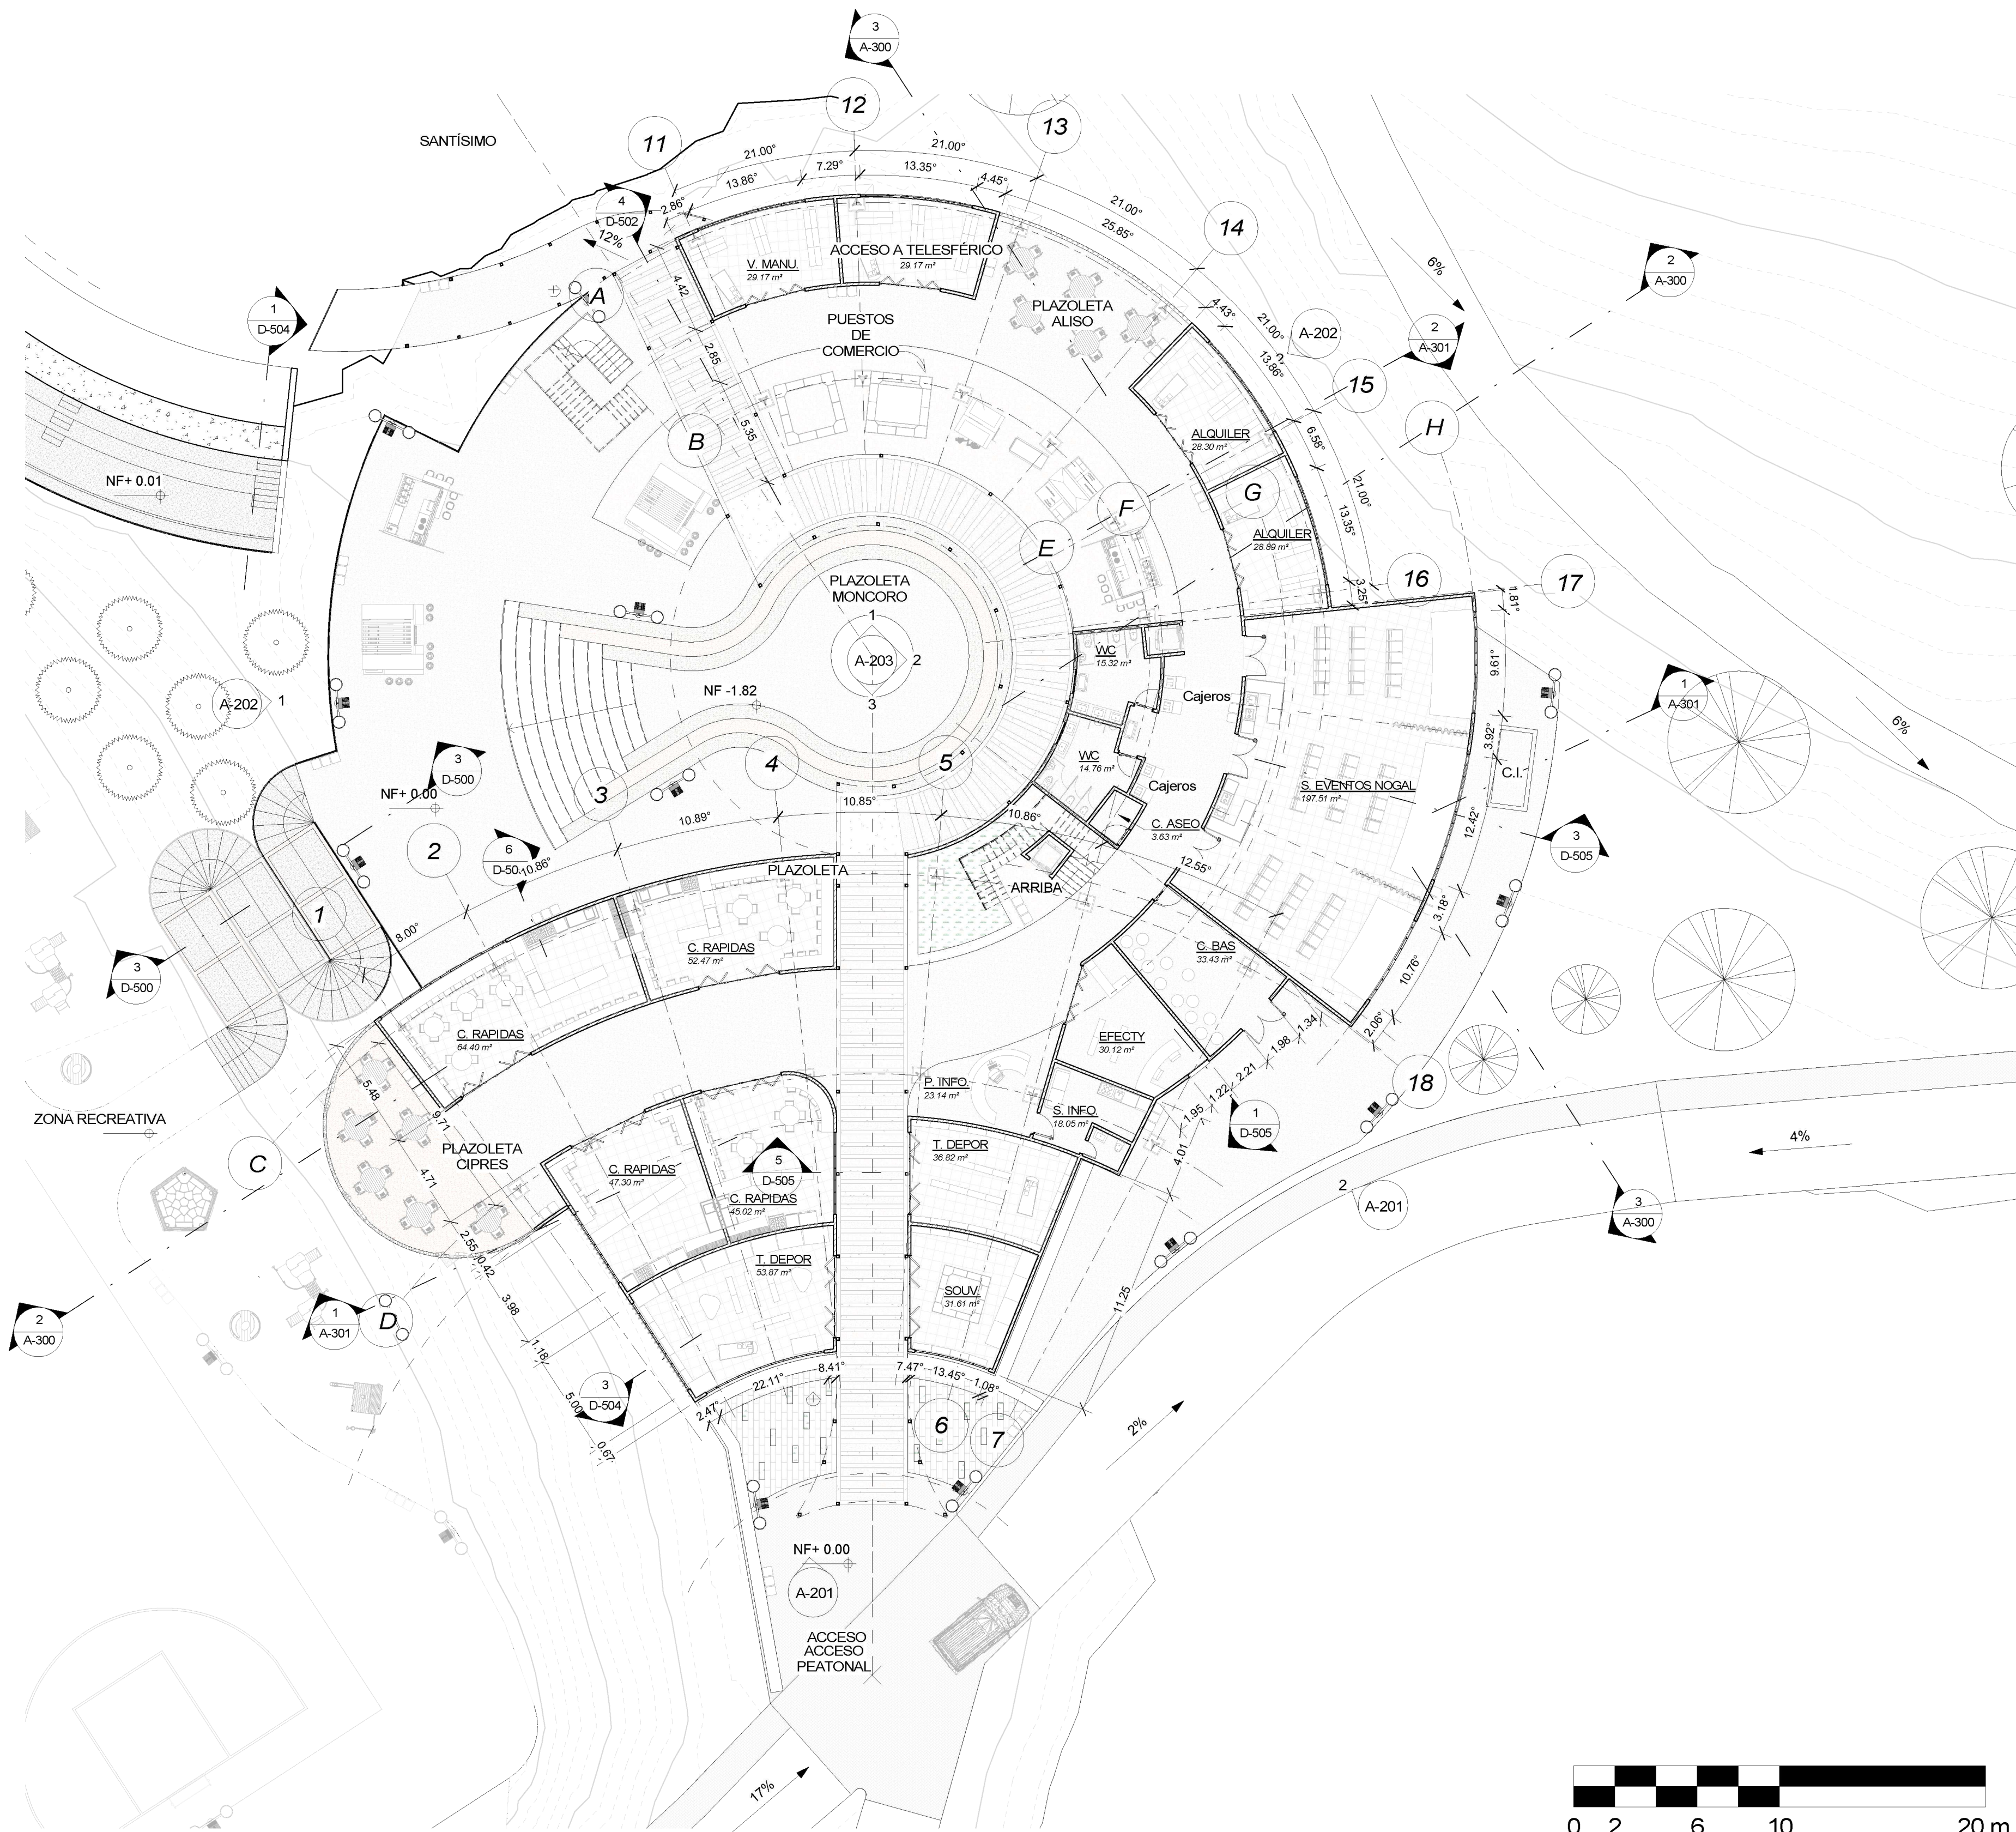

**1 PLANTA ALTA**  
1 : 200


36	DE	A-100
5	PLANCHAS No	PLANO No REVISION
PROYECTO: <b>RETORNANDO A MATANZU COMPLEJO RECREATIVO</b>		
BOGOTÁ 2022		
CONVENIONES:		
CURSO:		
CONTIENE:		
<b>PLANTA ALTA</b>		
OBSERVACIONES:		
ESCALA:	FECHA:	
<b>1 : 200</b>	<b>27/05/2022</b>	
ARCHIVO:	FECHA COPIA:	
	<b>27/05/2022</b>	
DIBUJO:	ELABORACION:	
REVISION:	PLANO No	PLANCHAS No
	<b>A-100</b>	<b>5</b>
		DE
		<b>36</b>

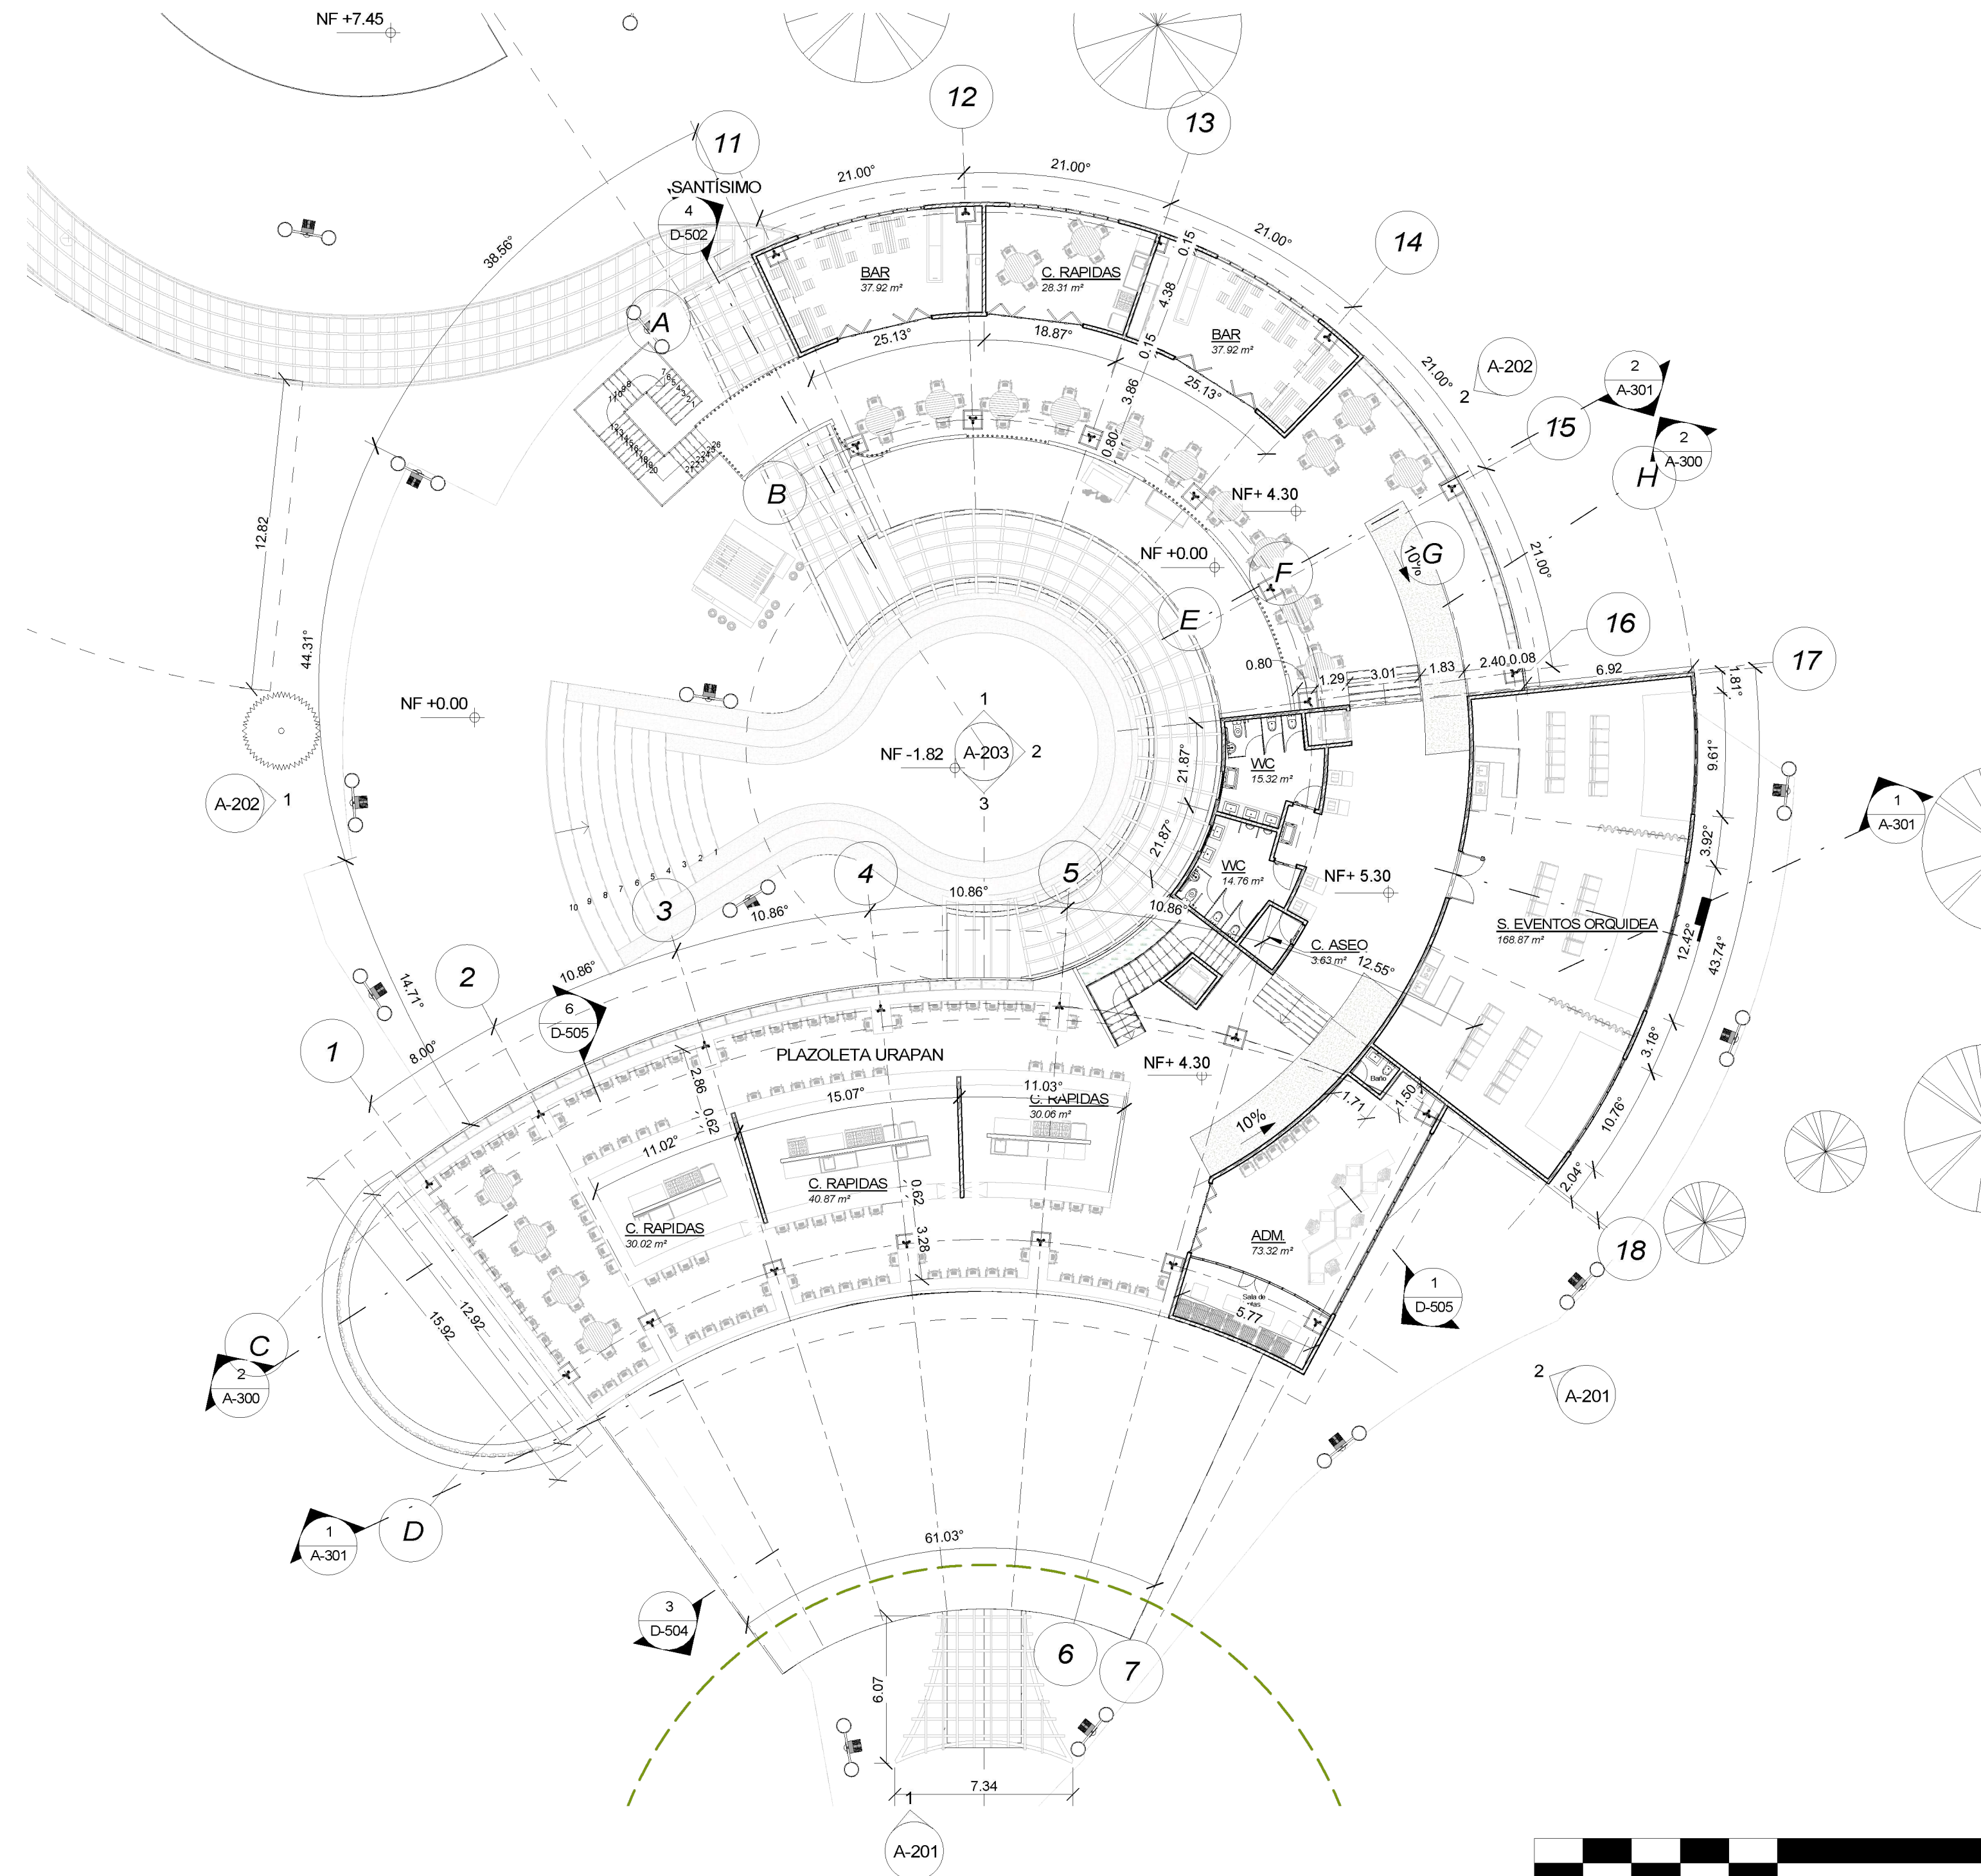

**1** SEGUNDO PISO  
1 : 200



36	DE	A-101
6	PLANCHAS No.	PLANO No. REVISION
PROYECTO: <b>RETORNANDO A MATANZU COMPLEJO RECREATIVO</b>		
BOGOTÁ 2022		
CONVENCIONES:		
CLASE:		
CONTIENE: <b>SEGUNDO PISO</b>		
OBSERVACIONES:		
ESCALA:	FECHA:	
<b>1 : 200</b>	<b>27/05/2022</b>	
ARCHIVO:	FECHA COPIA:	
	<b>27/05/2022</b>	
DIBUJO:	ELABORACION:	
REVISION:	PLANO No.	PLANCHAS No.
	<b>A-101</b>	<b>6</b>
		<b>36</b>

36	DE	A-102
7	PLANCHAS No	PLANO No
PROYECTO:		
RETORNANDO A MATANZU COMPLEJO RECREATIVO		
BOGOTÁ 2022		
CONVENIONES:		
CURSO:		
CONTIENE:		
PLANTA DE TELEFÉRICO		
OBSERVACIONES:		
ESCALA:	FECHA:	
1 : 200	27/05/2022	
ARCHIVO:	FECHA COPIA:	
	27/05/2022	
DIBUJO:	ELABORACIÓN:	
REVISIÓN:	PLANO No	PLANCHAS No
	A-102	7
		DE
		36

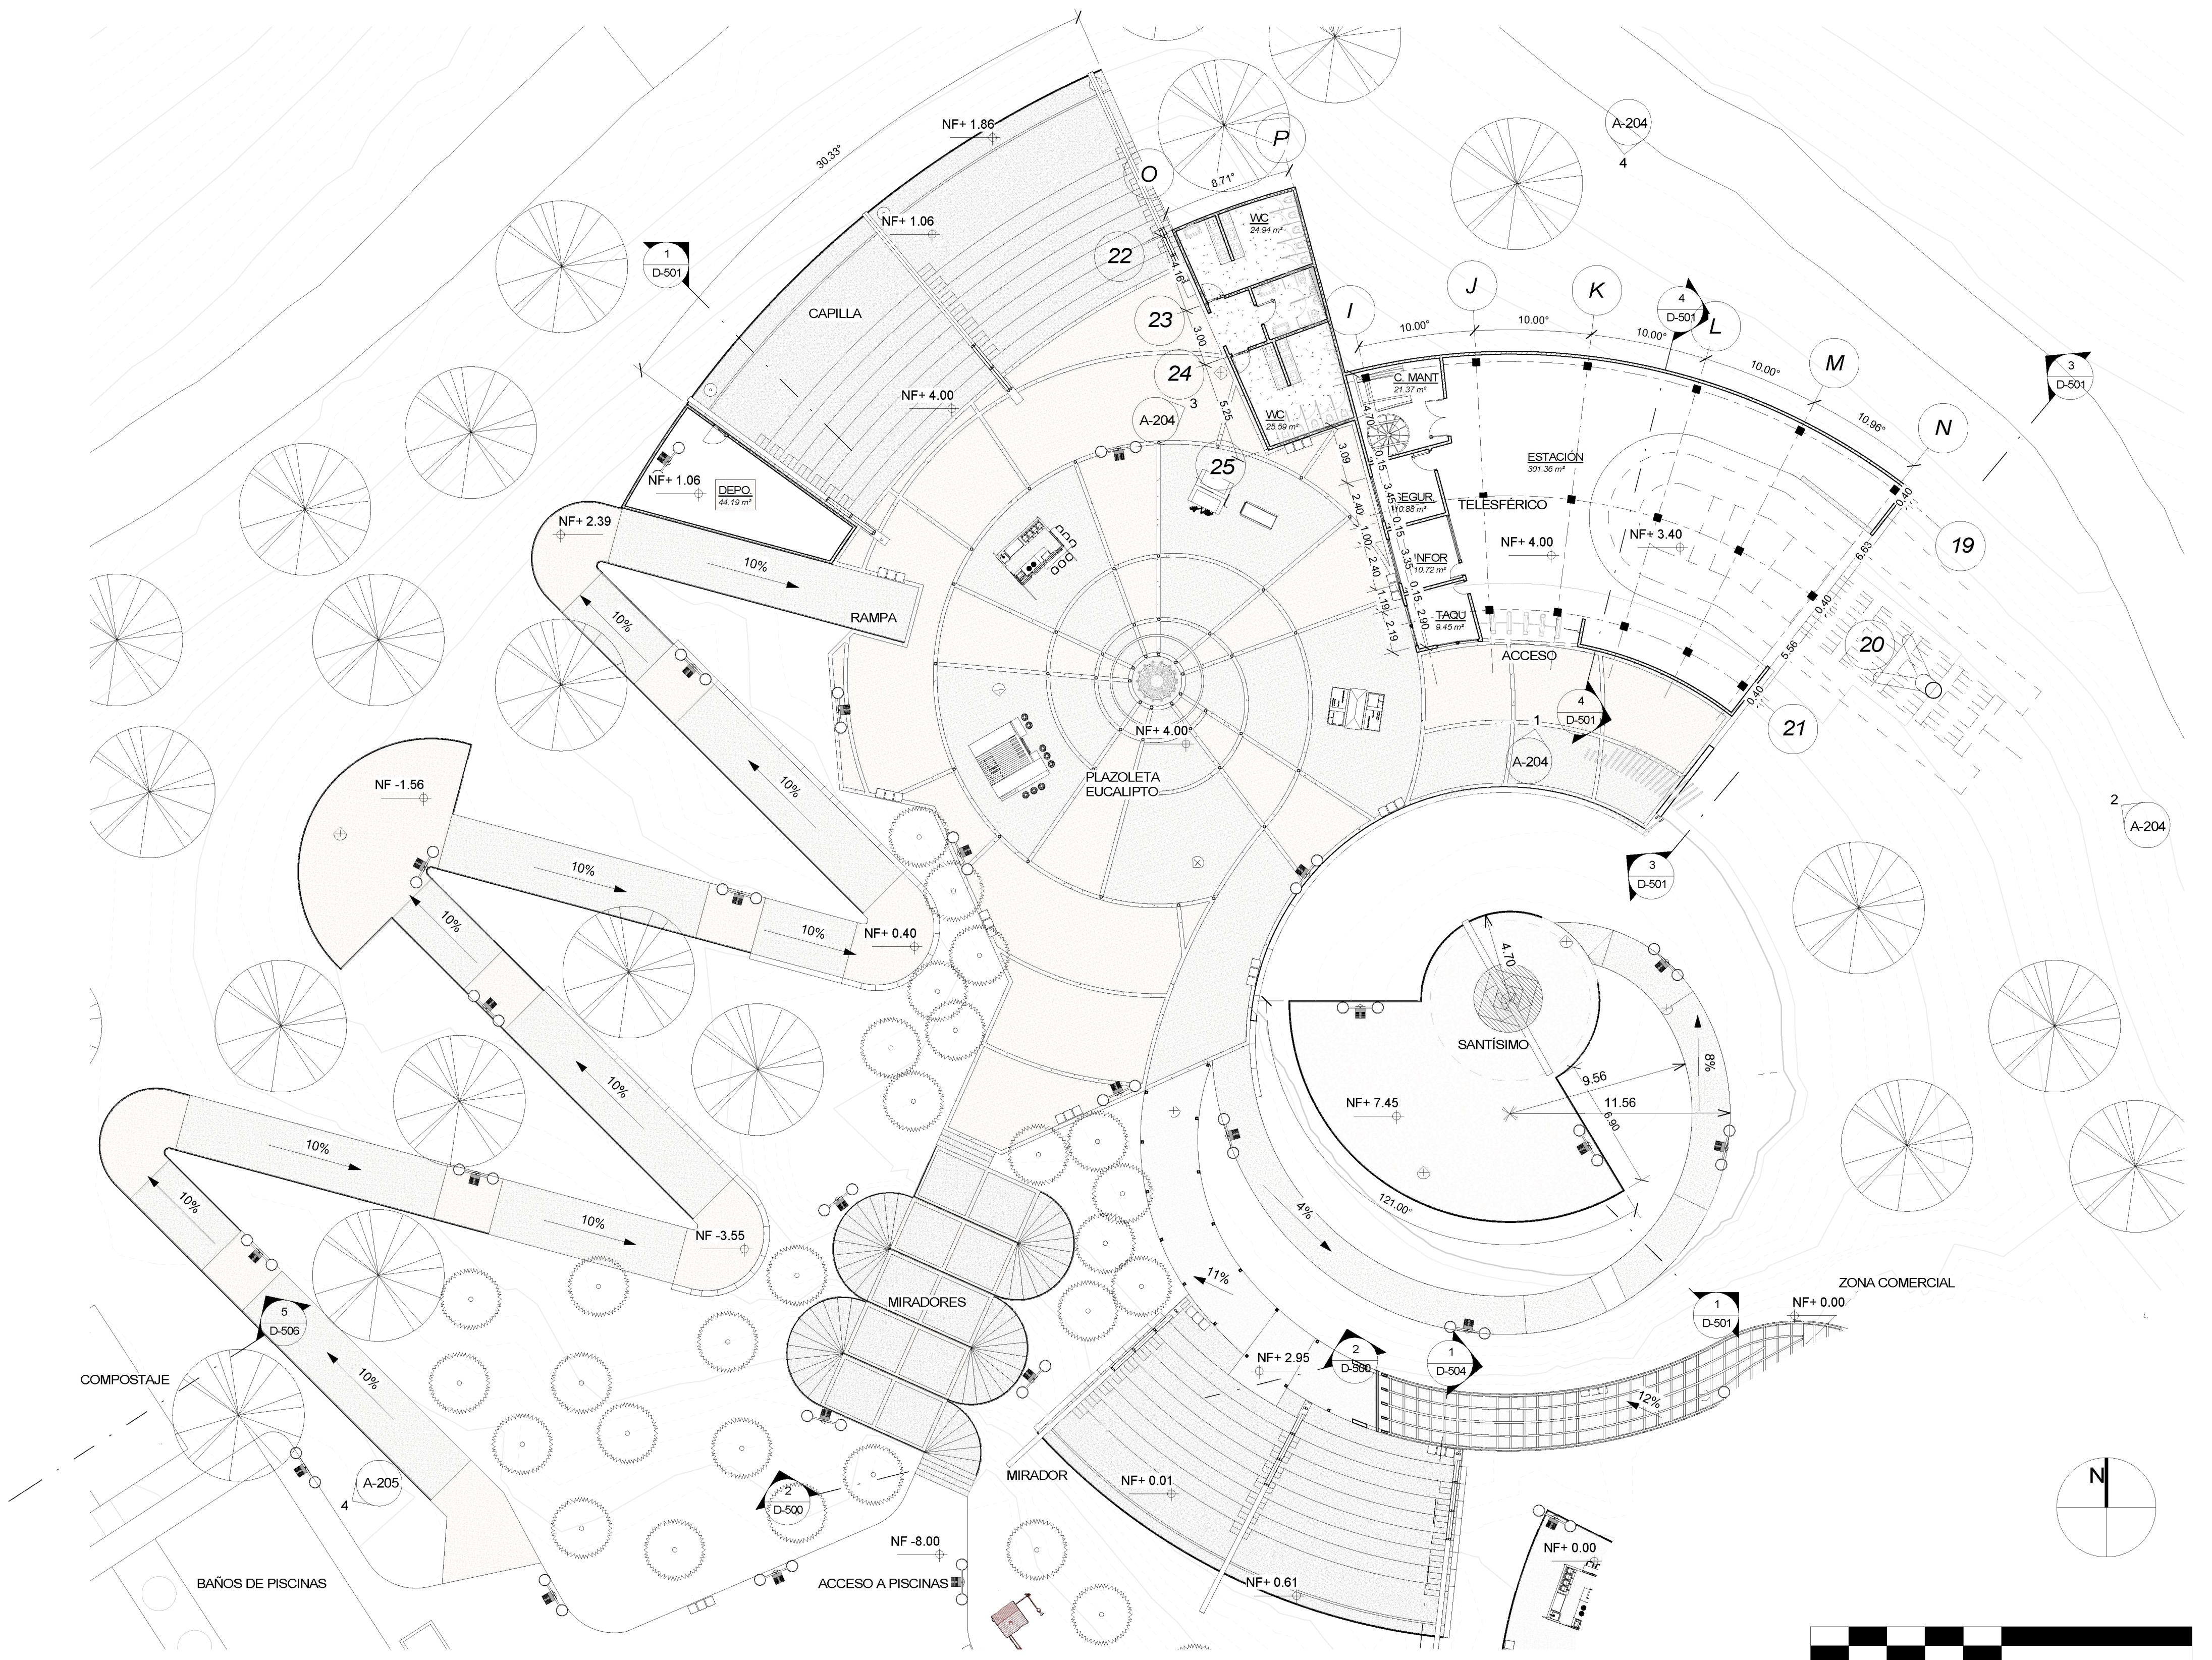

**1 TELEFÉRICO**  
1 : 200


**1 D-504**

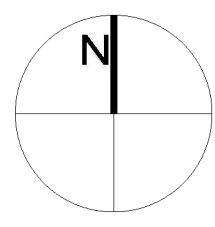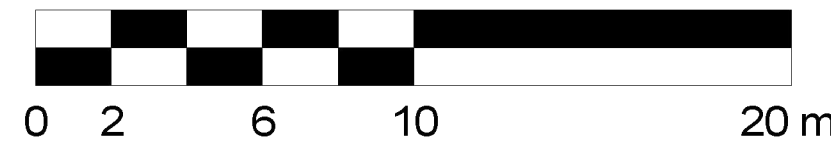



**1 PLANTA BAJA**  
1 : 200

36	DE	A-103
8	PLANCHAS No	PLANO No
REVISION		
PROYECTO:		
<b>RETORNANDO A MATANZU</b>		
<b>COMPLEJO RECREATIVO</b>		
BOGOTÁ 2022		
CONVENIONES:		
CURSO:		
CONTIENE:		
<b>PLANTA BAJA</b>		
OBSERVACIONES:		
ESCALA:	FECHA:	
<b>1 : 200</b>	<b>27/05/2022</b>	
ARCHIVO:	FECHA COPIA:	
	<b>27/05/2022</b>	
DIBUJO:	ELABORACIÓN:	
REVISION	PLANO No	PLANCHAS No
	<b>A-103</b>	<b>8</b>
		<b>36</b>

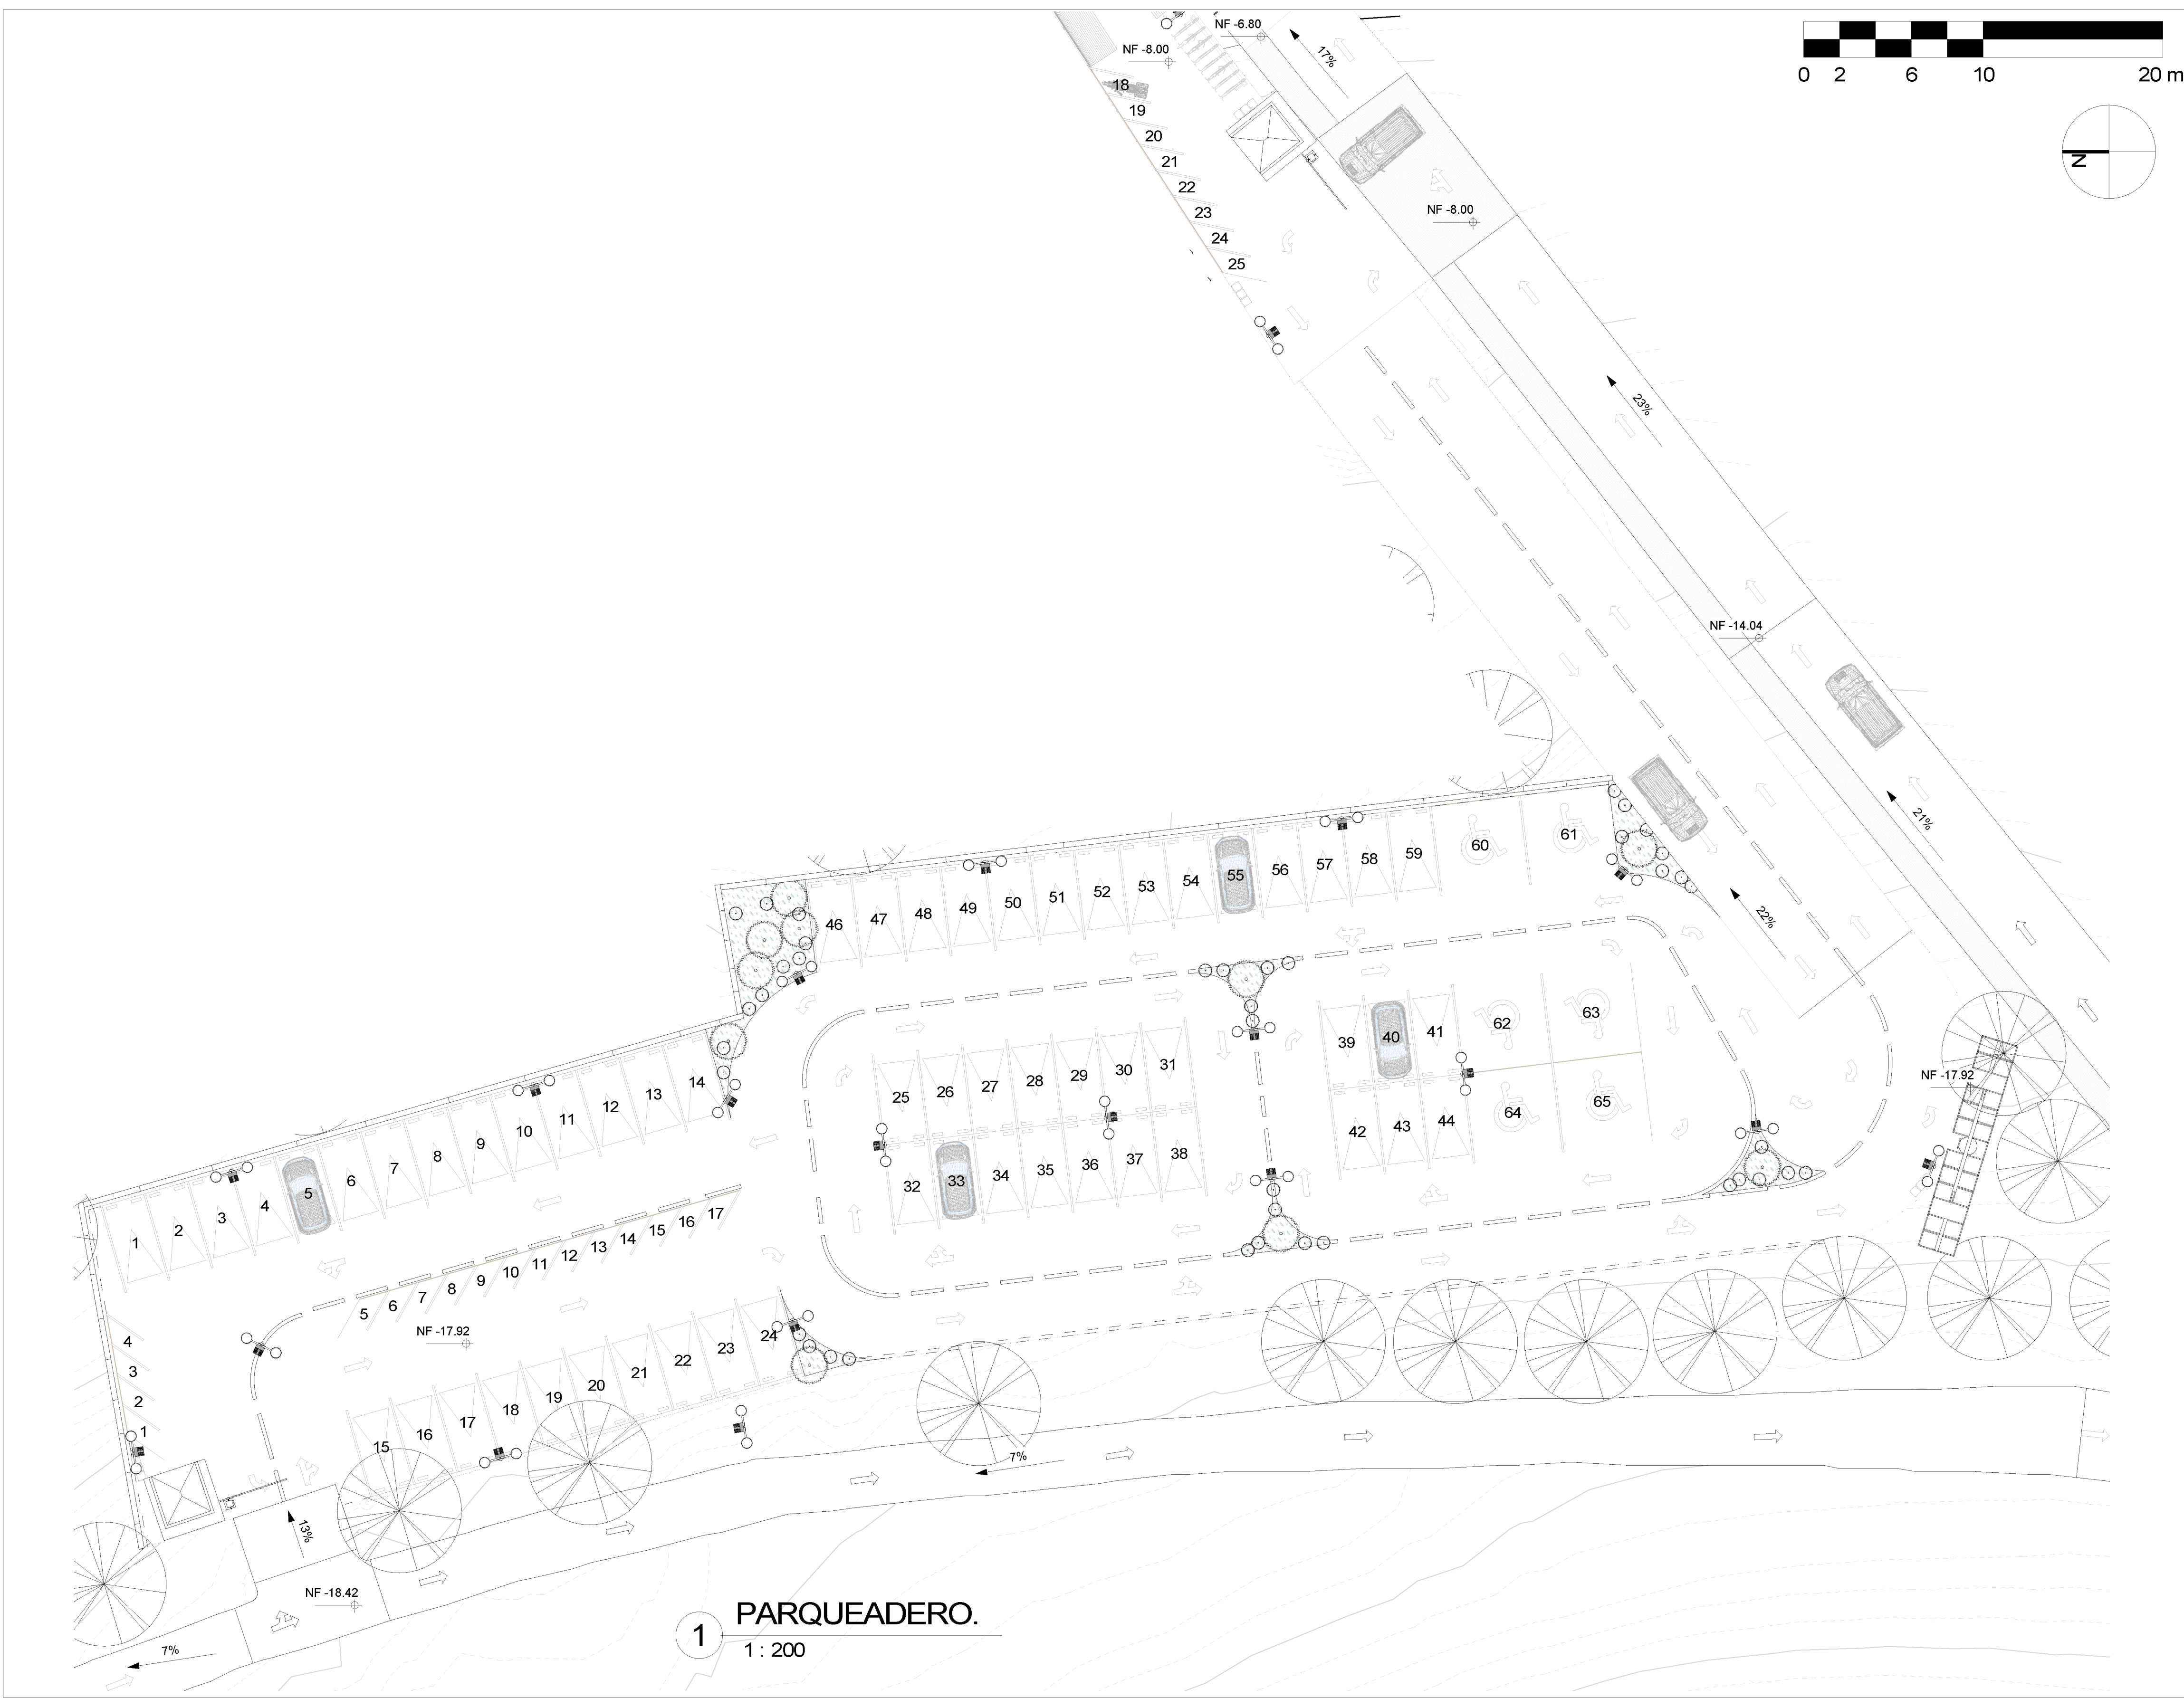


36	DE	A-104
9	PLANCHAS N°	REVISIÓN
PROYECTO: <b>RETORNANDO A MATANZU COMPLEJO RECREATIVO</b>		
BOGOTÁ 2022		
CONVENIONES:		
CURSO:		
CONTIENE: <b>PARQUEADERO</b>		
OBSERVACIONES:		
ESCALA:	FECHA:	
<b>1 : 200</b>	<b>27/05/2022</b>	
ARCHIVO:	FECHA COPIA:	
	<b>27/05/2022</b>	
DIBUJO:	ELABORACIÓN:	
REVISIÓN	PLANO N°	PLANCHAS N°
	<b>A-104</b>	<b>9</b>
		<b>36</b>


**1** PARQUEADERO.  
1 : 200

205



36	DE	A-105
10	PLANCHAS No.	PLANO No.
REVISIÓN		
PROYECTO:		
RETORNANDO A MATANZU MIRADOR DE LA VIRGEN		
BOGOTÁ 2022		
CONVENIONES:		
CURSO:		
CONTIENE:		
MIRADOR Y PLANTA DE MANTENIMIENTO		
OBSERVACIONES:		
ESCALA:	FECHA:	
1 : 200	27/05/2022	
ARCHIVO:	FECHA COPIA:	
	27/05/2022	
DIBUJÓ:	ELABORACIÓN:	
REVISIÓN	PLANO No.	PLANCHAS No.
	A-105	10
		DE
		36

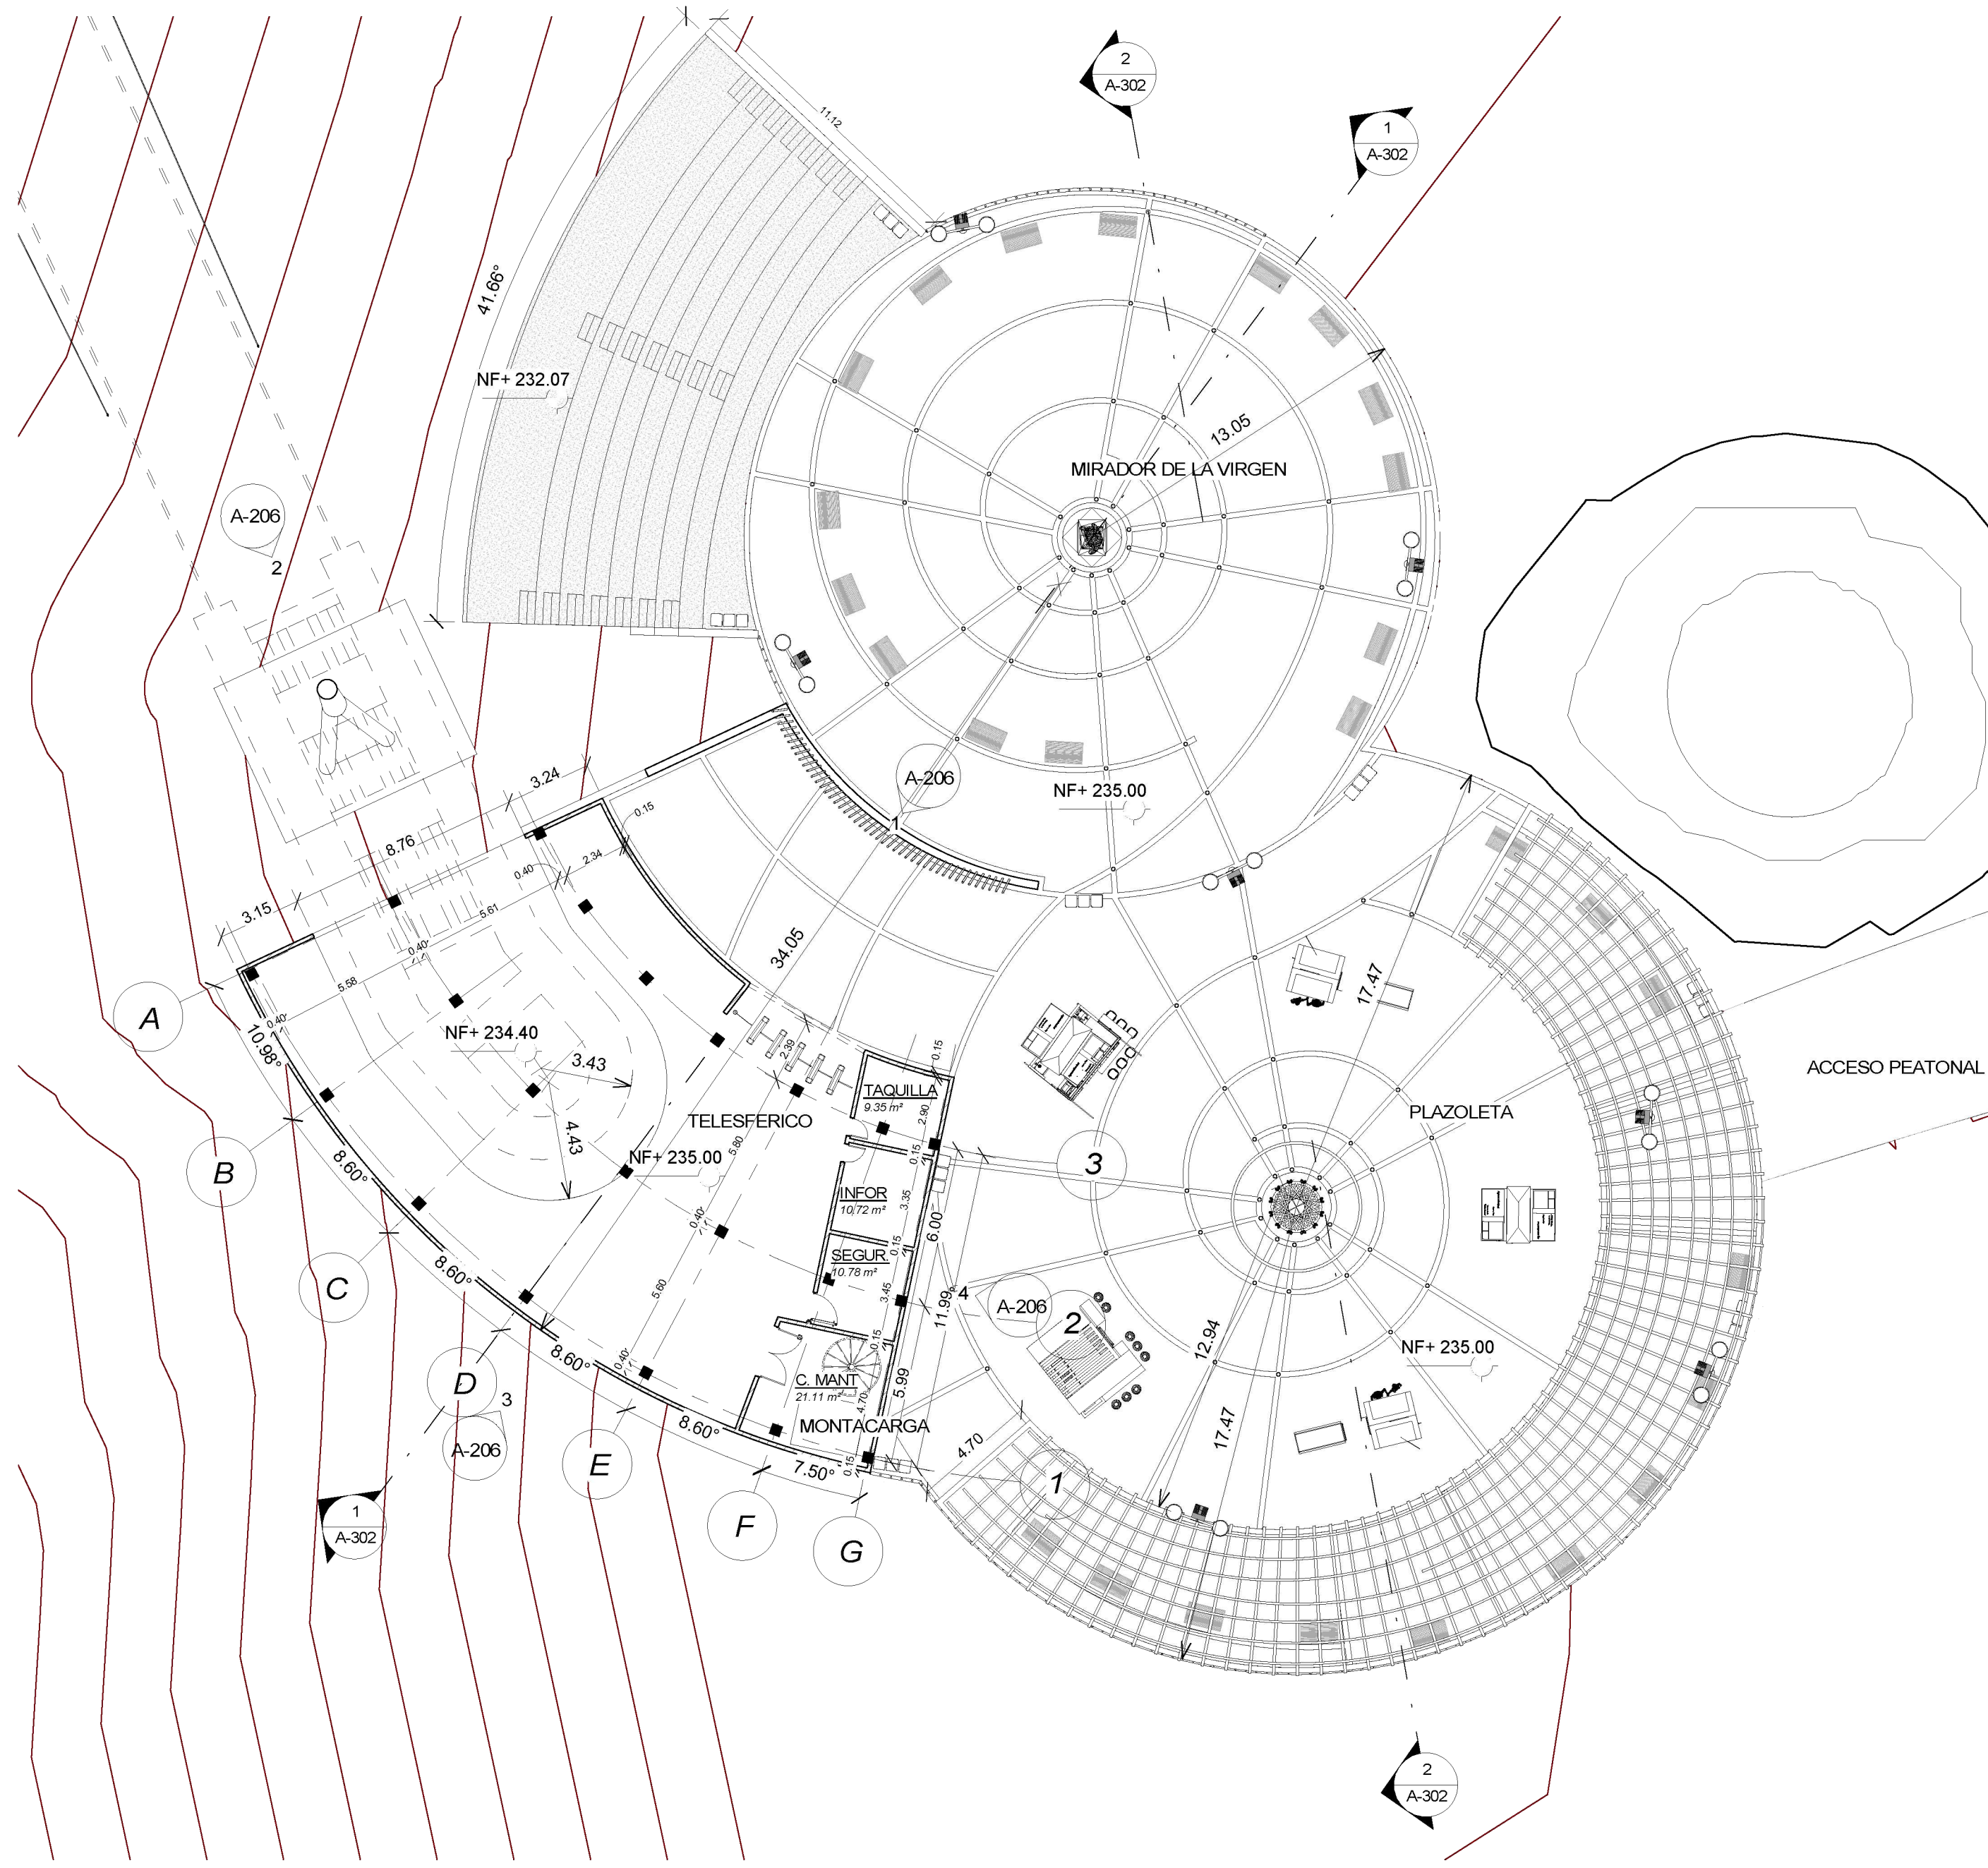


**1** MIRADOR  
1 : 200

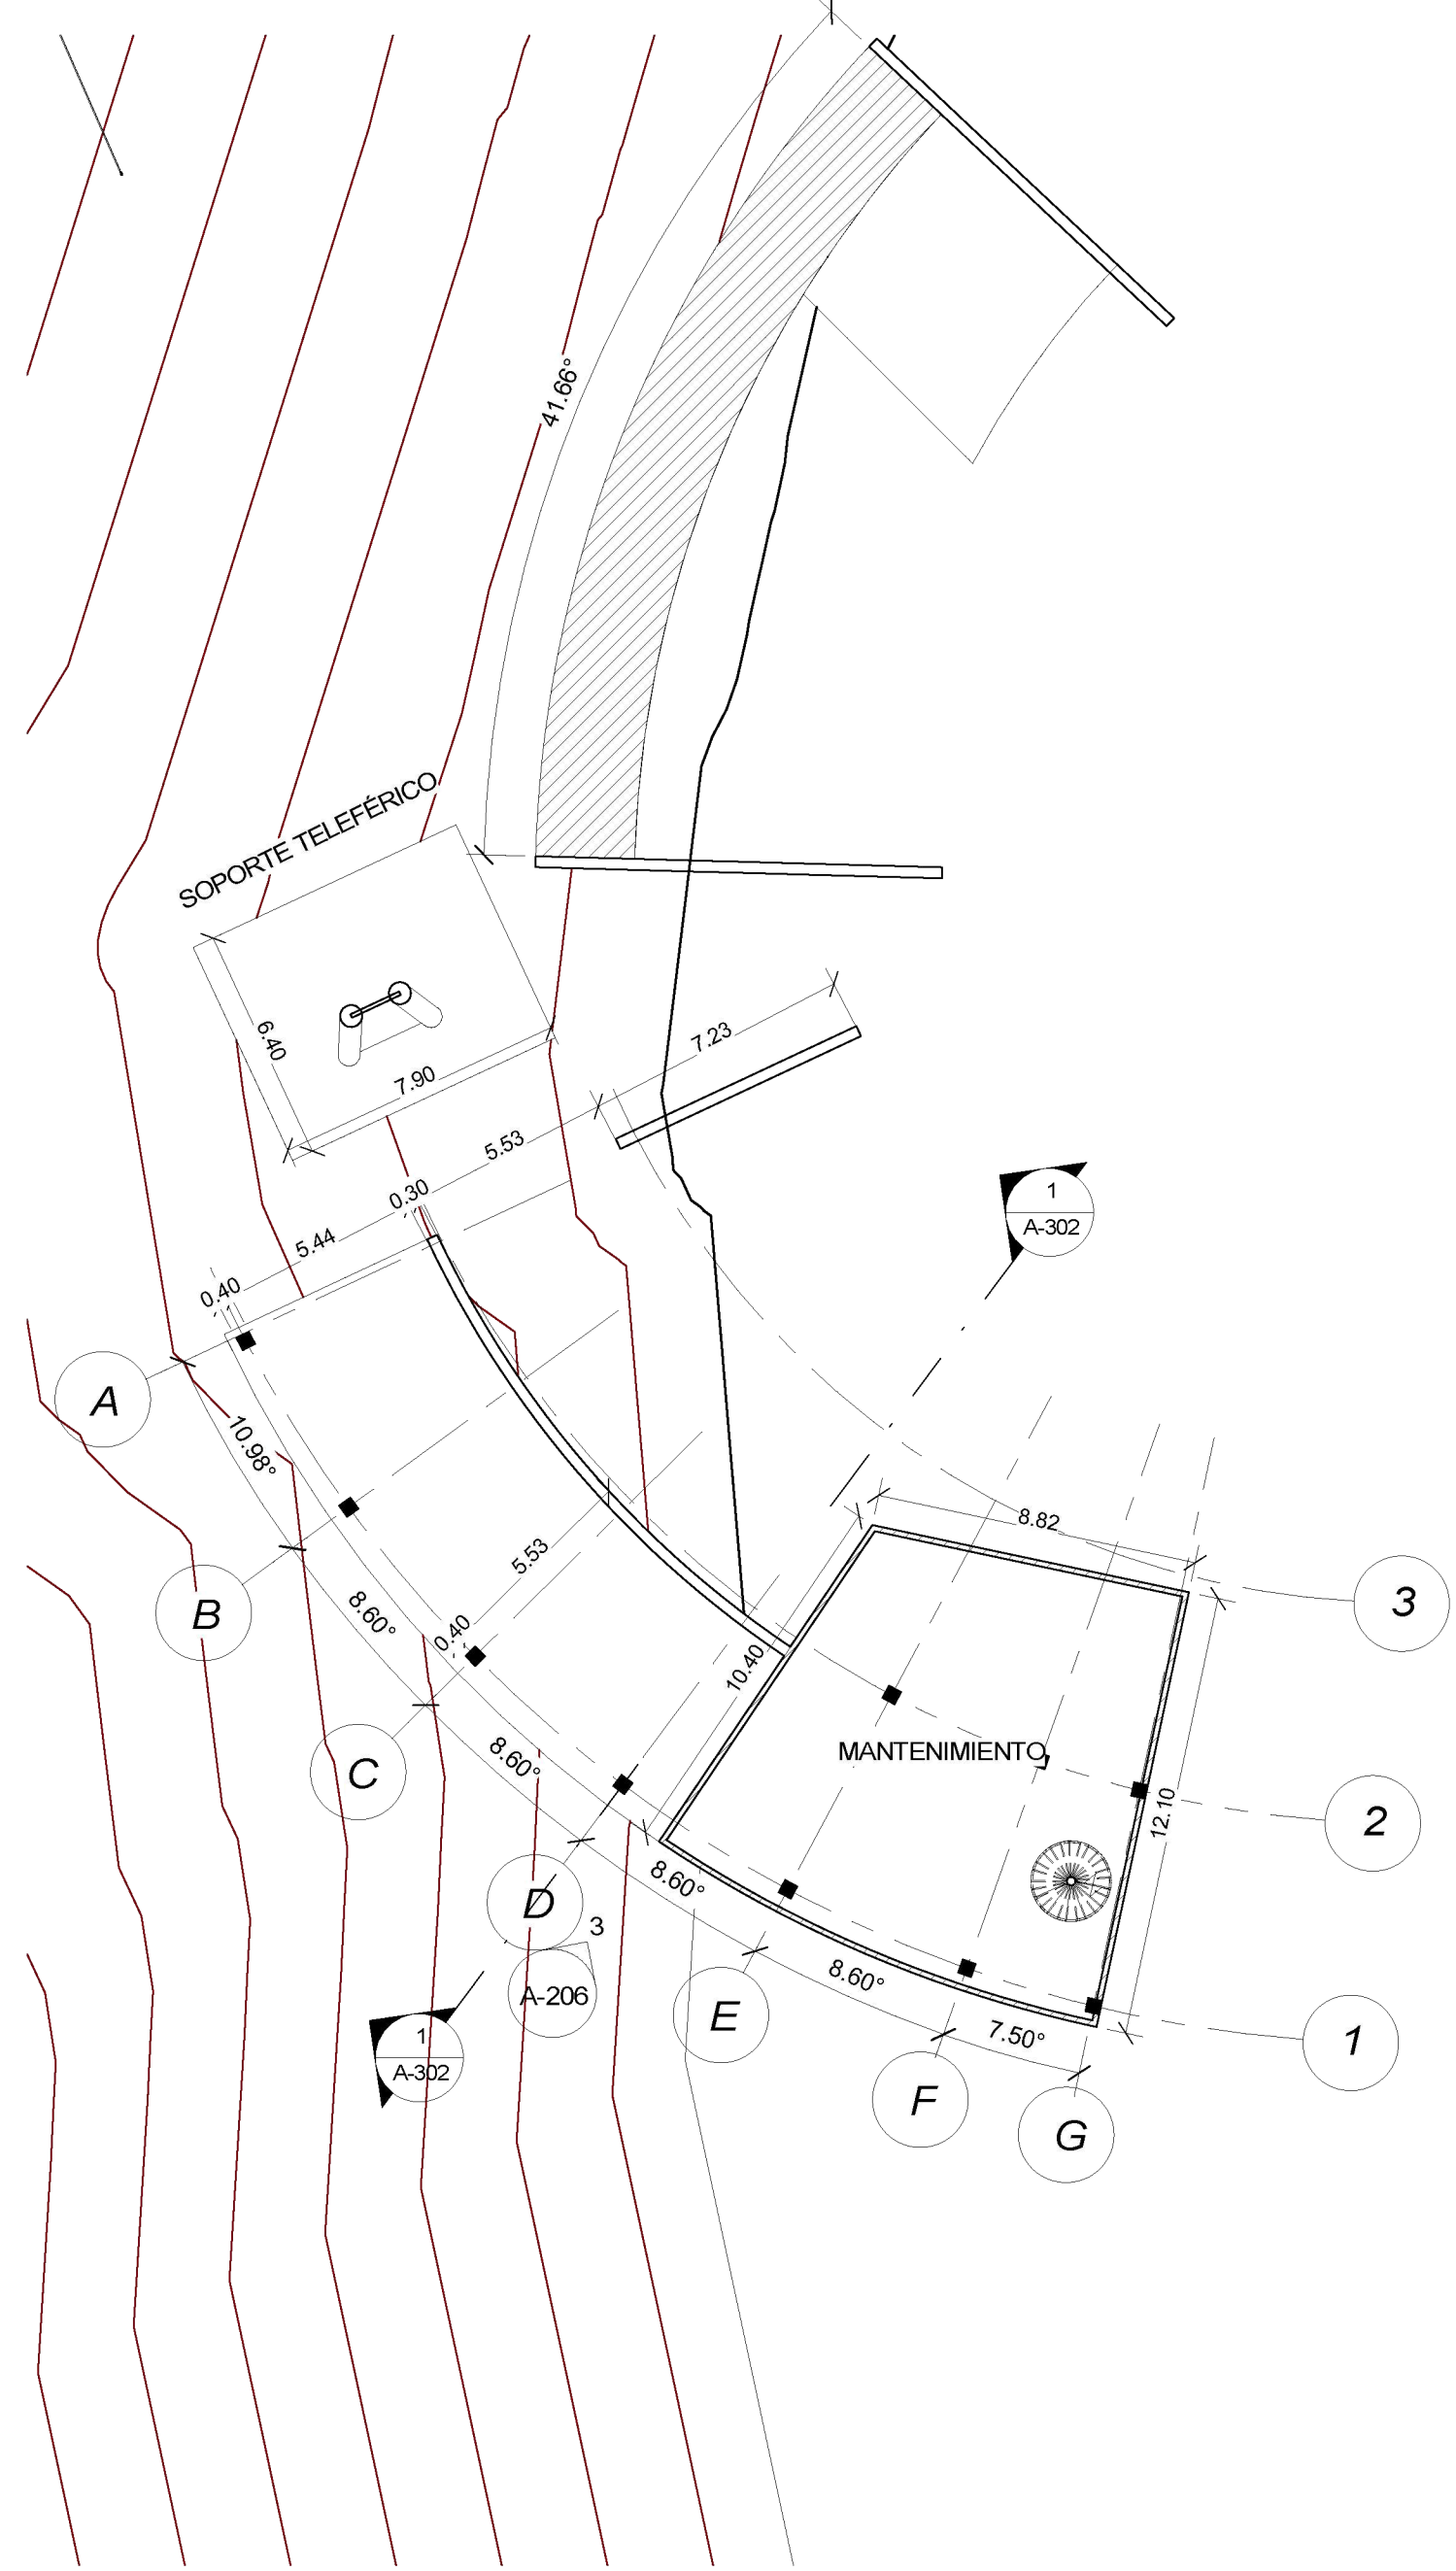


**2** MANTENIMIENTO  
1 : 200

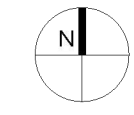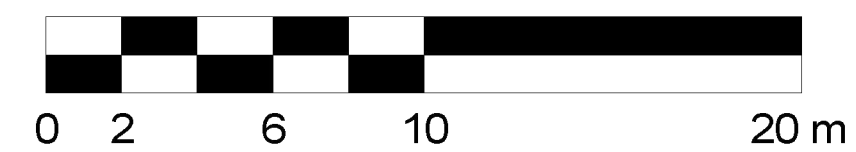


36	DE	A-200	
11	DE		
PLANCHAS No.	PLANO No.	REVISIÓN	
PROYECTO: <b>RETORNANDO A MATANZU COMPLEJO RECREATIVO</b>			
BOGOTÁ 2022			
CONVENIONES:			
CURSO:			
CONTIENE: <b>FACHADAS GENERALES</b>			
OBSERVACIONES:			
ESCALA:	FECHA:		
<b>1 : 500</b>	<b>27/05/2022</b>		
ARCHIVO:	FECHA COPIA:		
	<b>27/05/2022</b>		
DIBUJO:	ELABORACIÓN:		
REVISIÓN	PLANO No.	PLANCHAS No.	
	<b>A-200</b>	<b>11</b>	
		DE	<b>36</b>

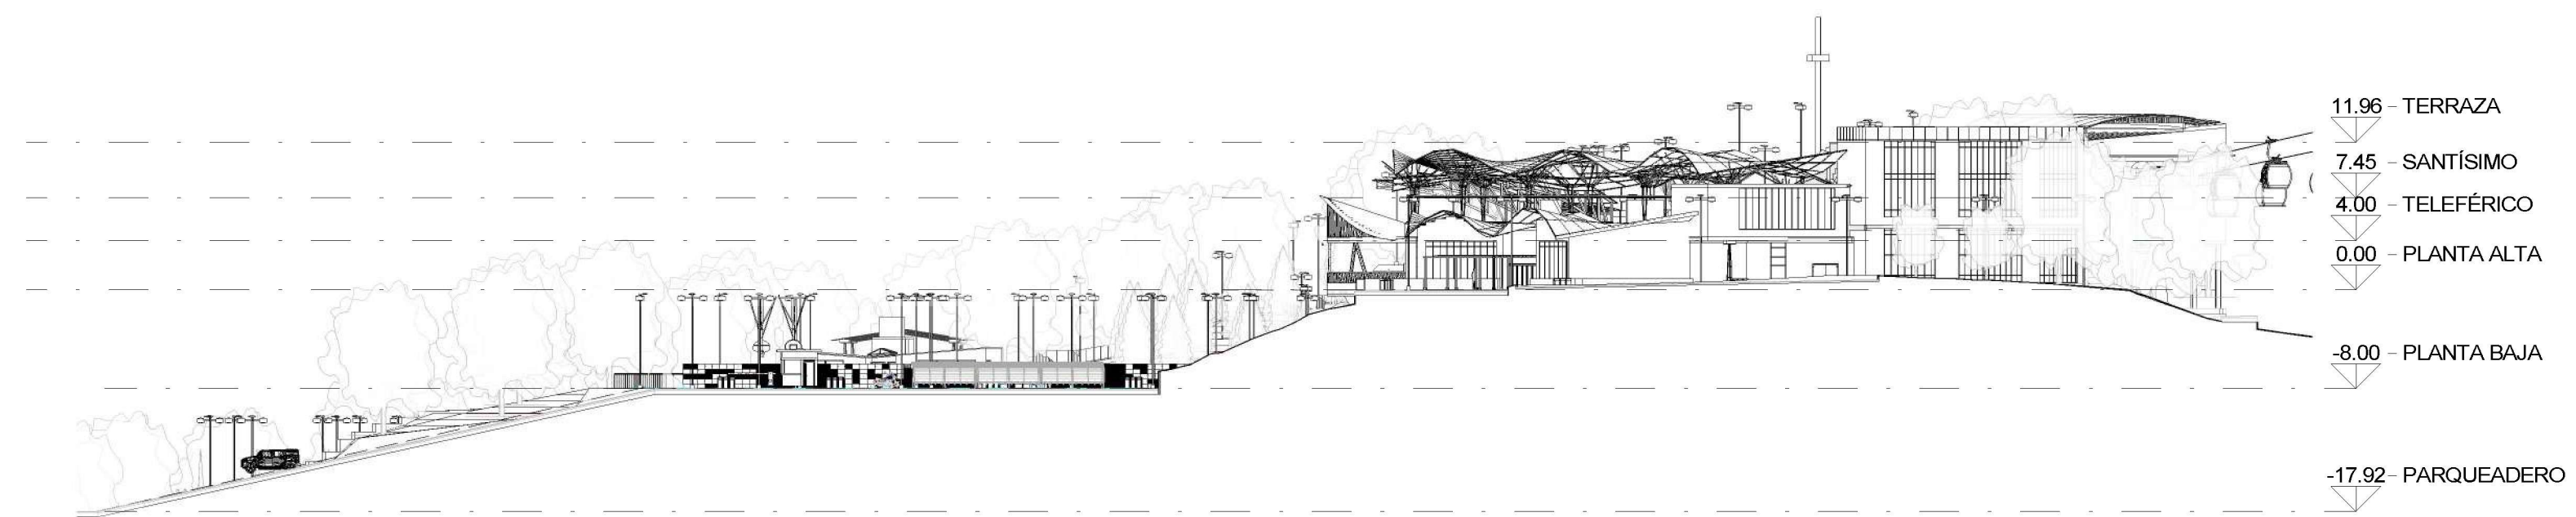


**1 FACHADA FRONTAL**  
1 : 500

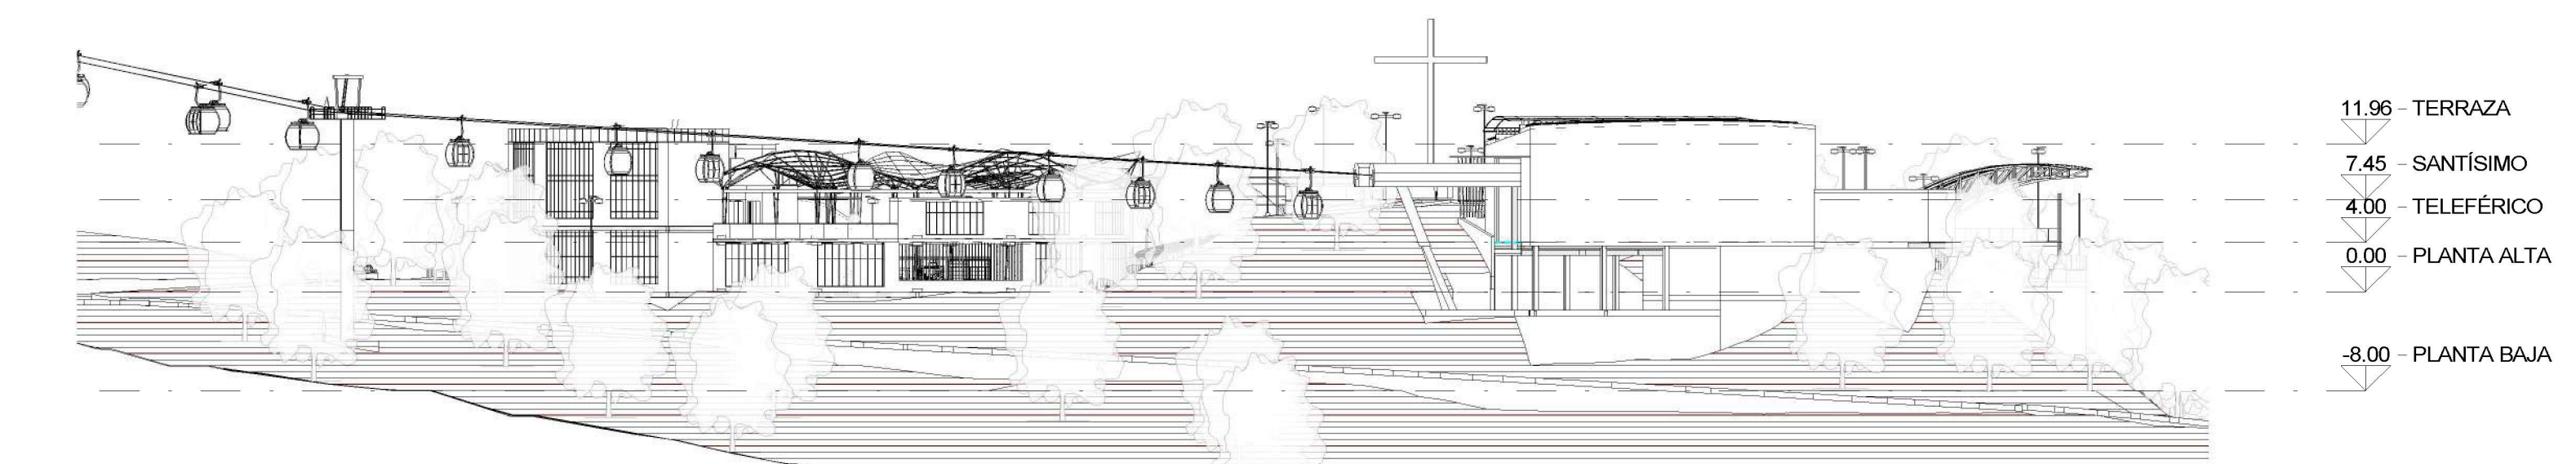


**2 FACHADA L. DERECHA**  
1 : 500

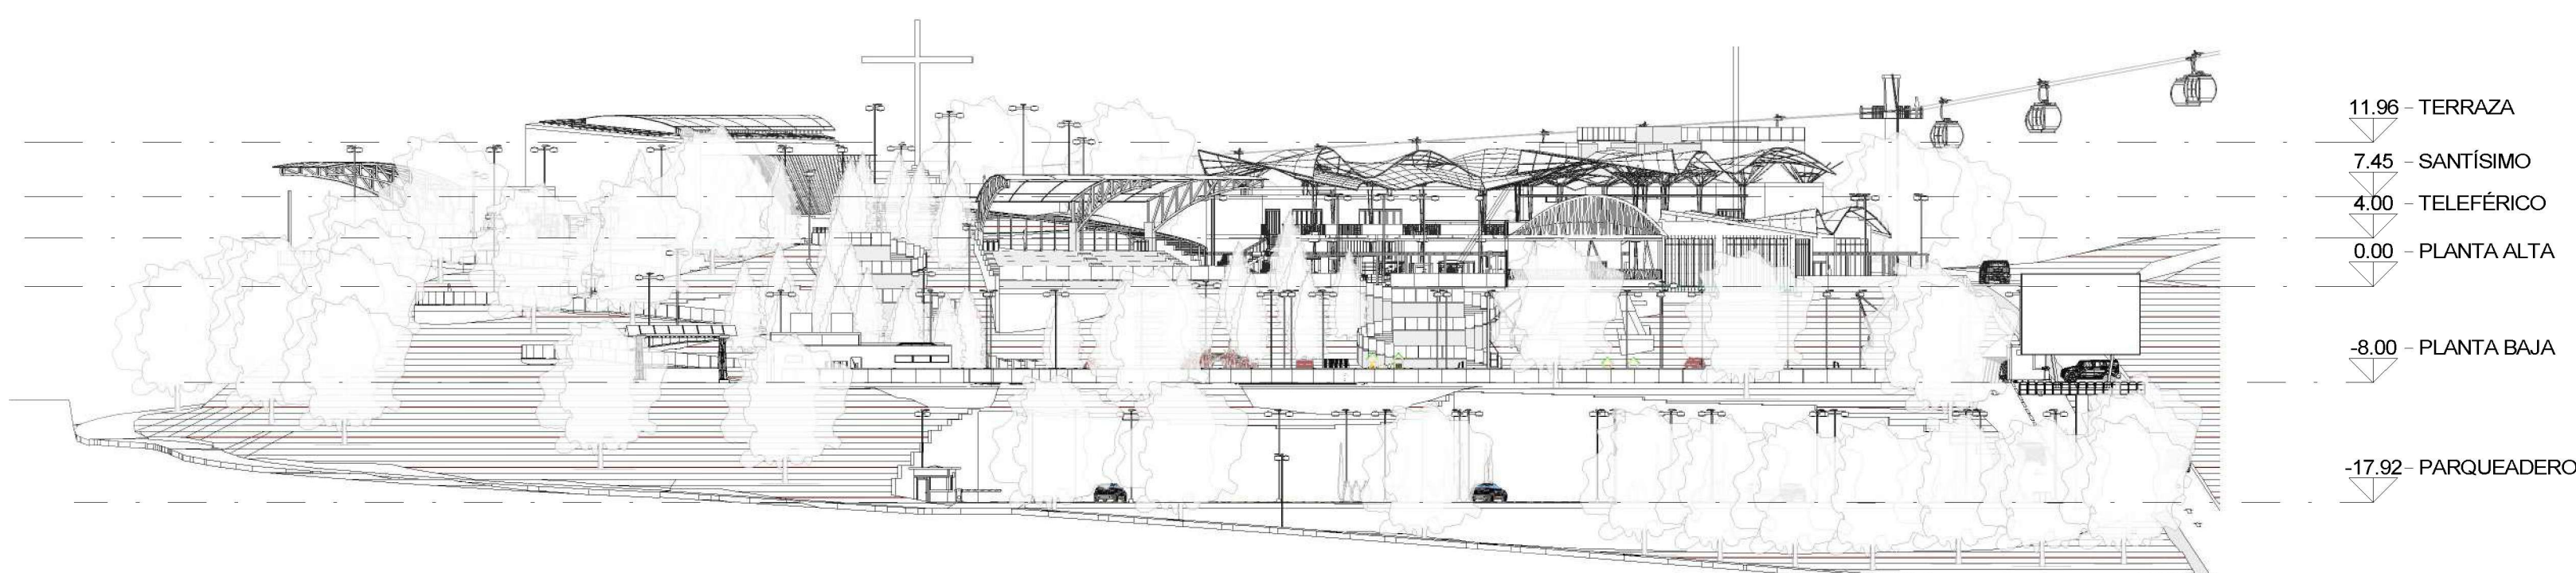


**3 FACHADA L. IZQUIERDA**  
1 : 500

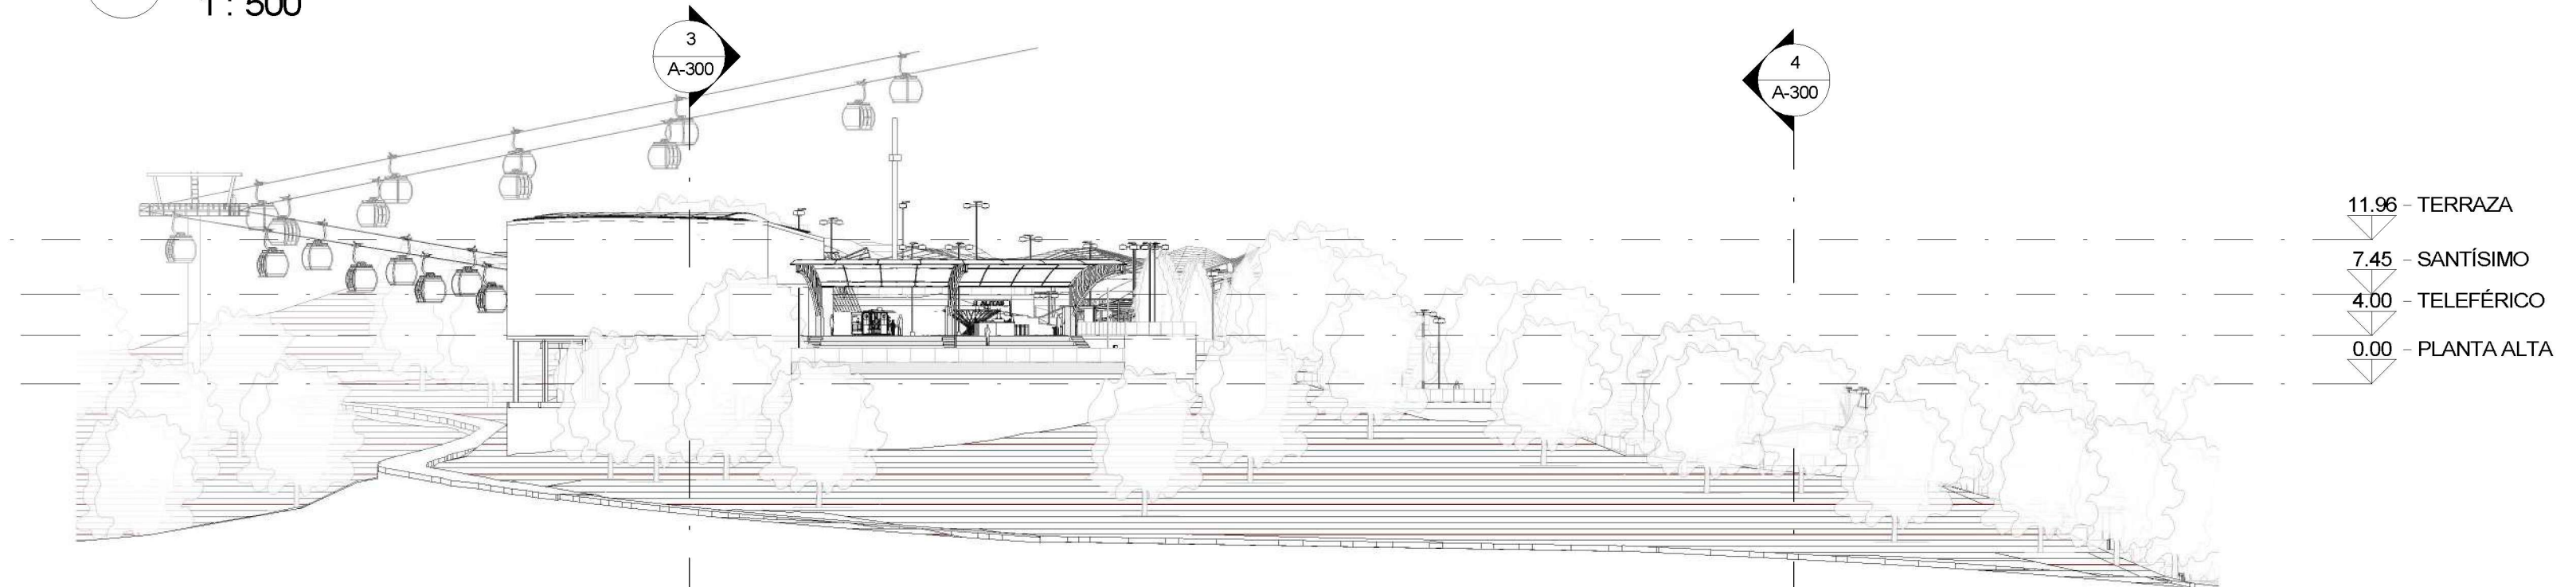


**4 FACHADA POSTERIOR**  
1 : 500

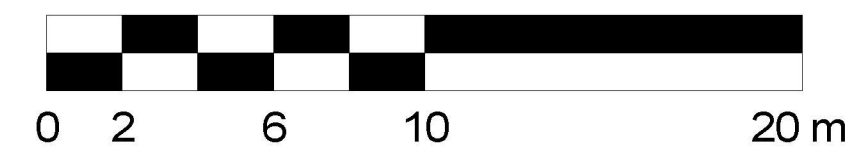


36	DE	A-201	REVISIÓN
12	PLANCHAS No	PLANO No	REVISIÓN
PROYECTO: <b>RETORNANDO A MATANZU COMPLEJO RECREATIVO</b>			
BOGOTÁ 2022			
CONVENIONES:			
CURSO:			
CONTIENE: <b>FACHADAS ZONA COMERCIAL</b>			
OBSERVACIONES:			
ESCALA:	FECHA:		
<b>1 : 200</b>	<b>27/05/2022</b>		
ARCHIVO:	FECHA COPIA:		
	<b>27/05/2022</b>		
DIBUJO:	ELABORACIÓN:		
REVISIÓN	PLANO No	PLANCHAS No	
	<b>A-201</b>	<b>12</b>	<b>36</b>

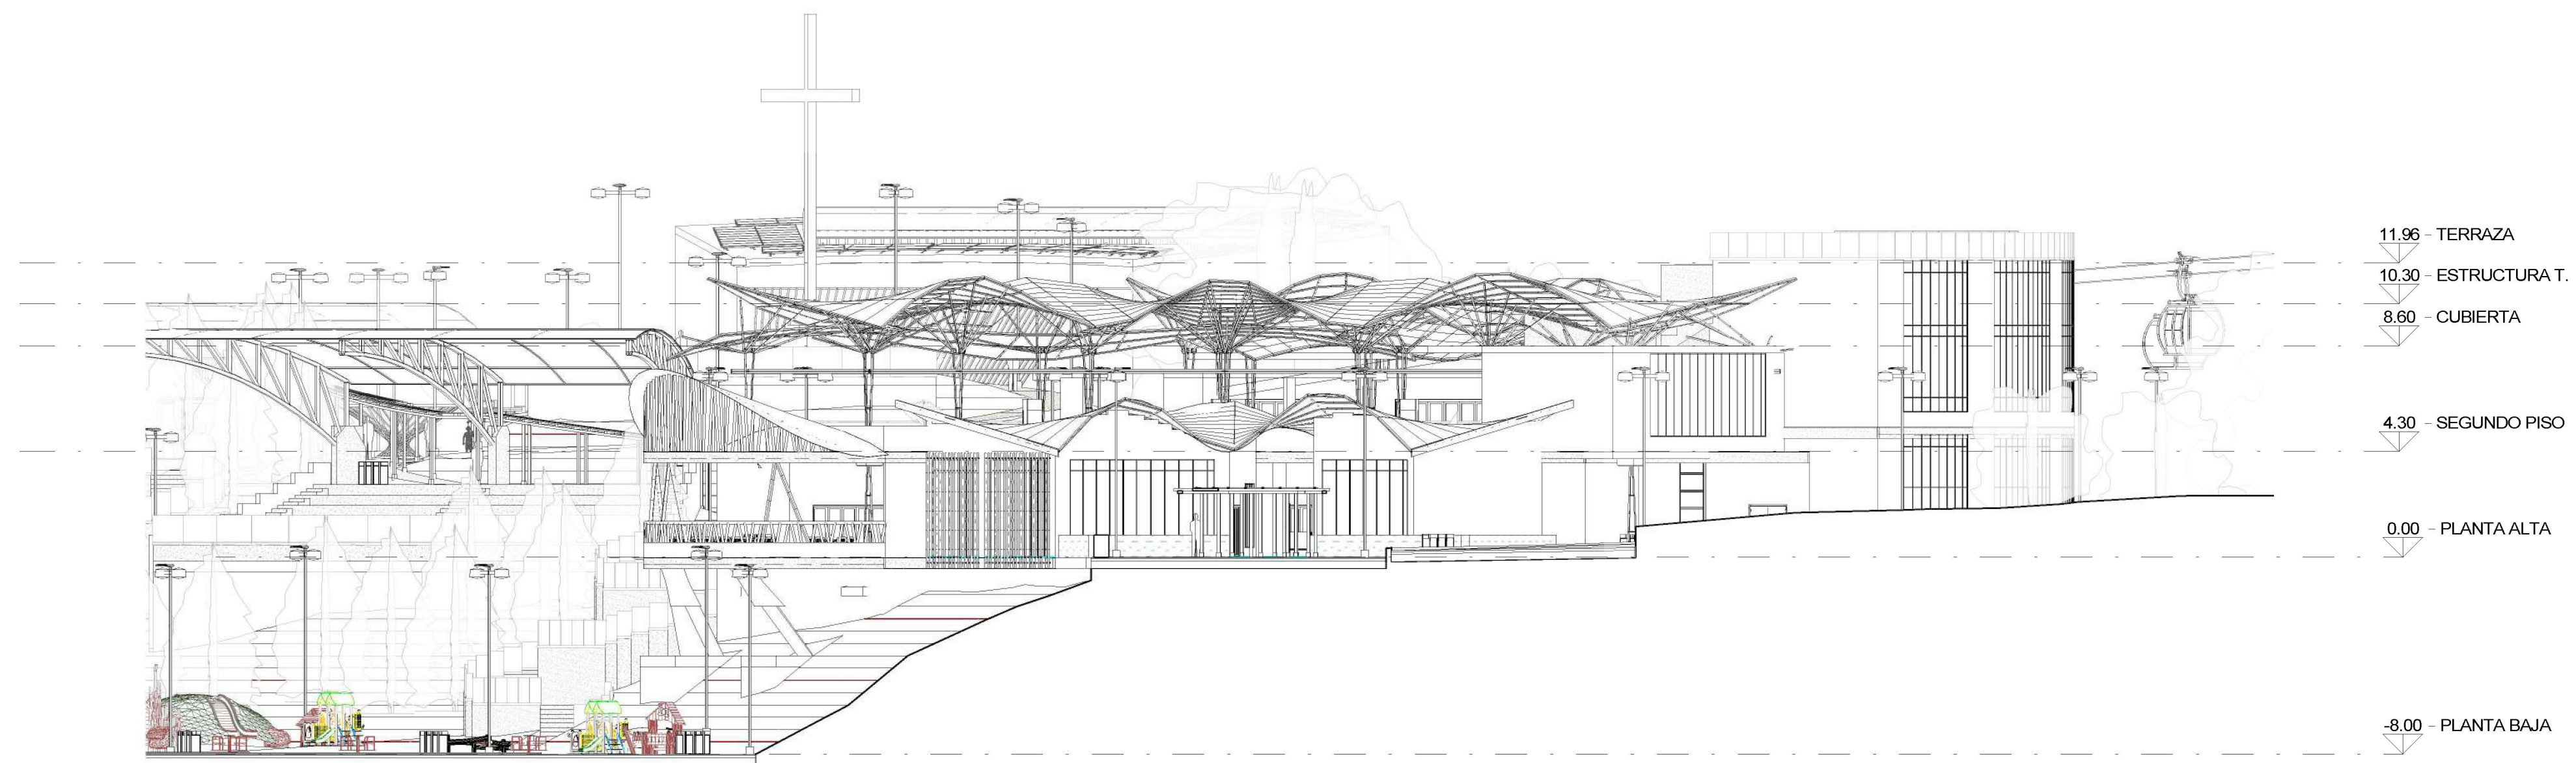


**1 FACHADA FRONTAL - Z.C.**  
1 : 200

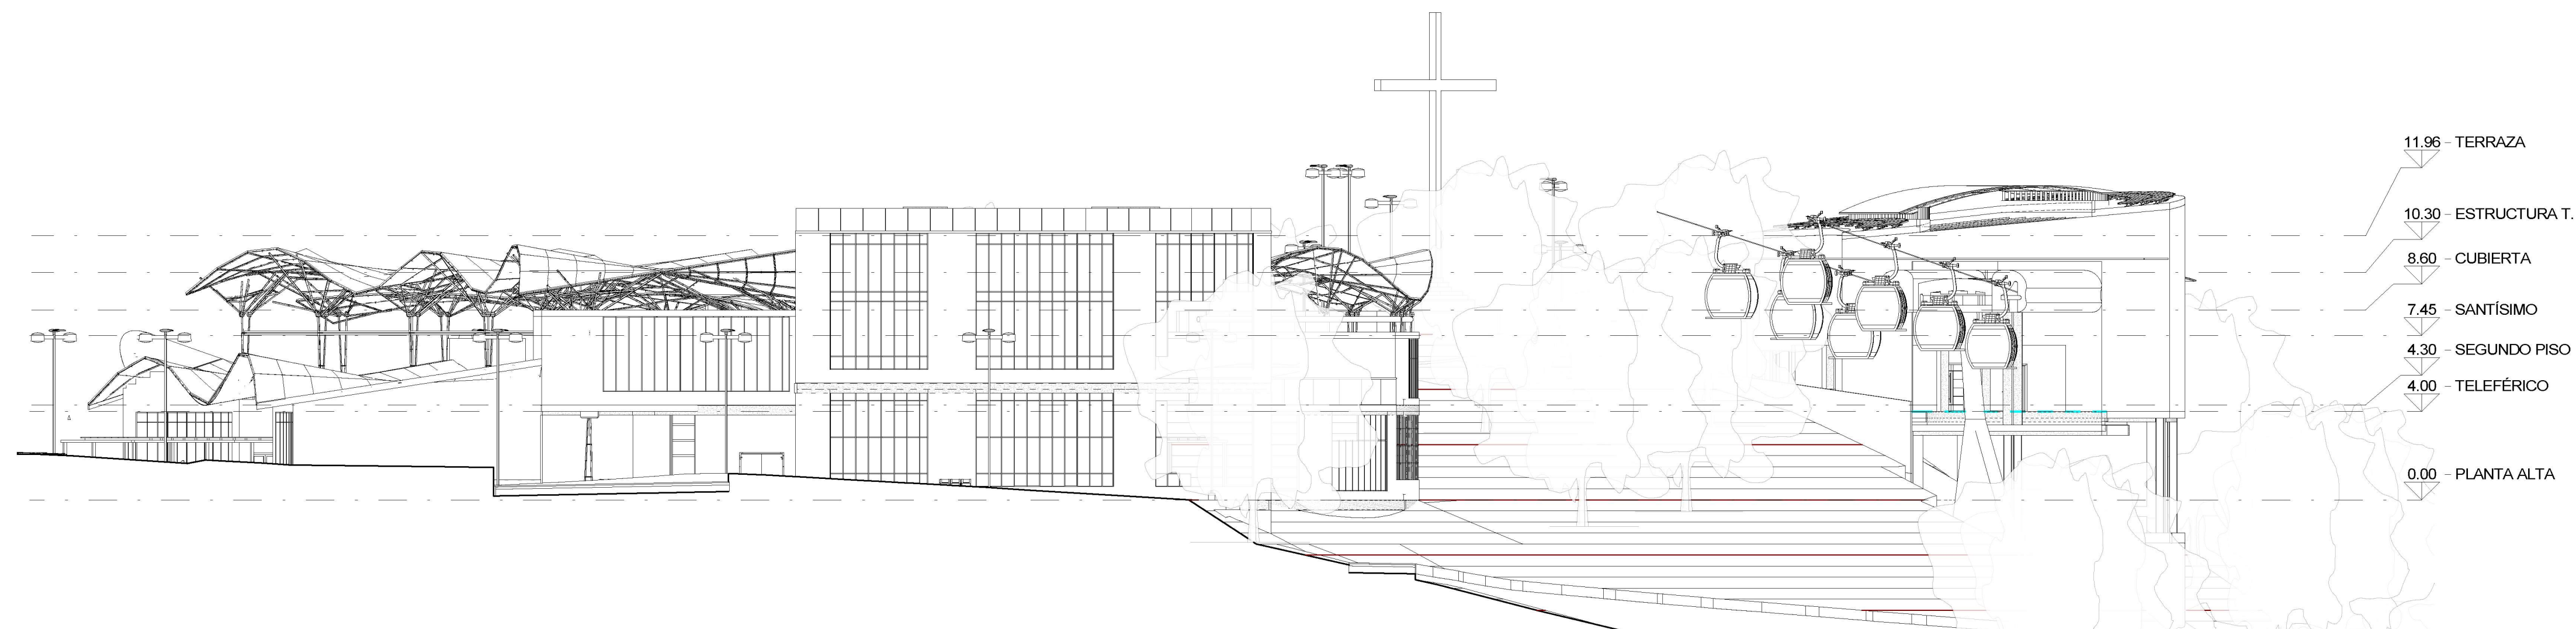


**2 FACHADA L. DERECHA - Z.C.**  
1 : 200

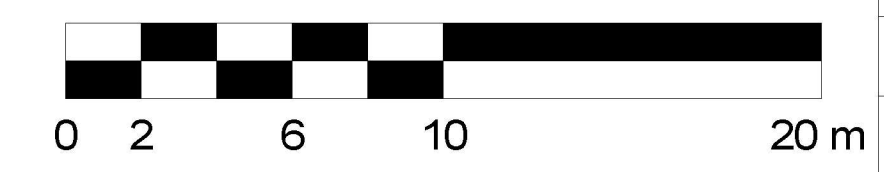

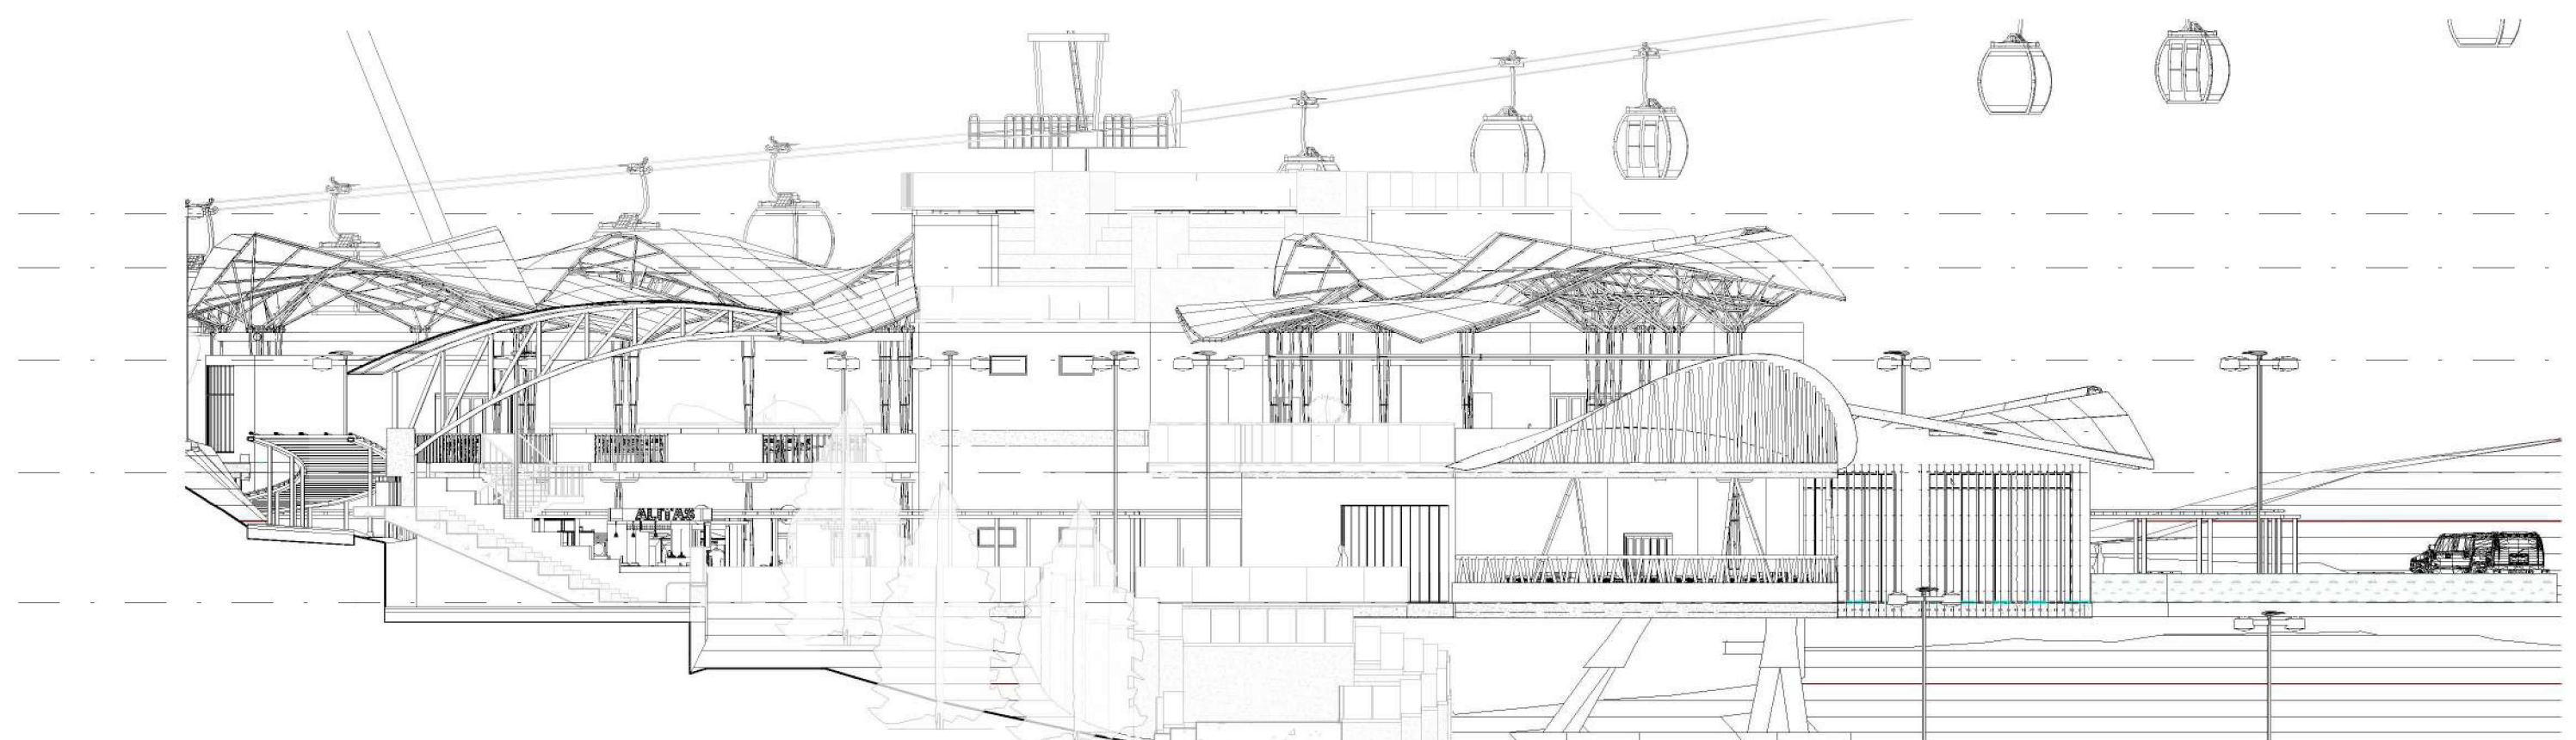


11.96 - TERRAZA  
 10.30 - ESTRUCTURA T.  
 7.45 - SANTÍSIMO  
 4.00 - TELEFÉRICO  
 0.00 - PLANTA ALTA

1 FACHADA L. IZQUIERDA - Z.C.  
 1 : 200

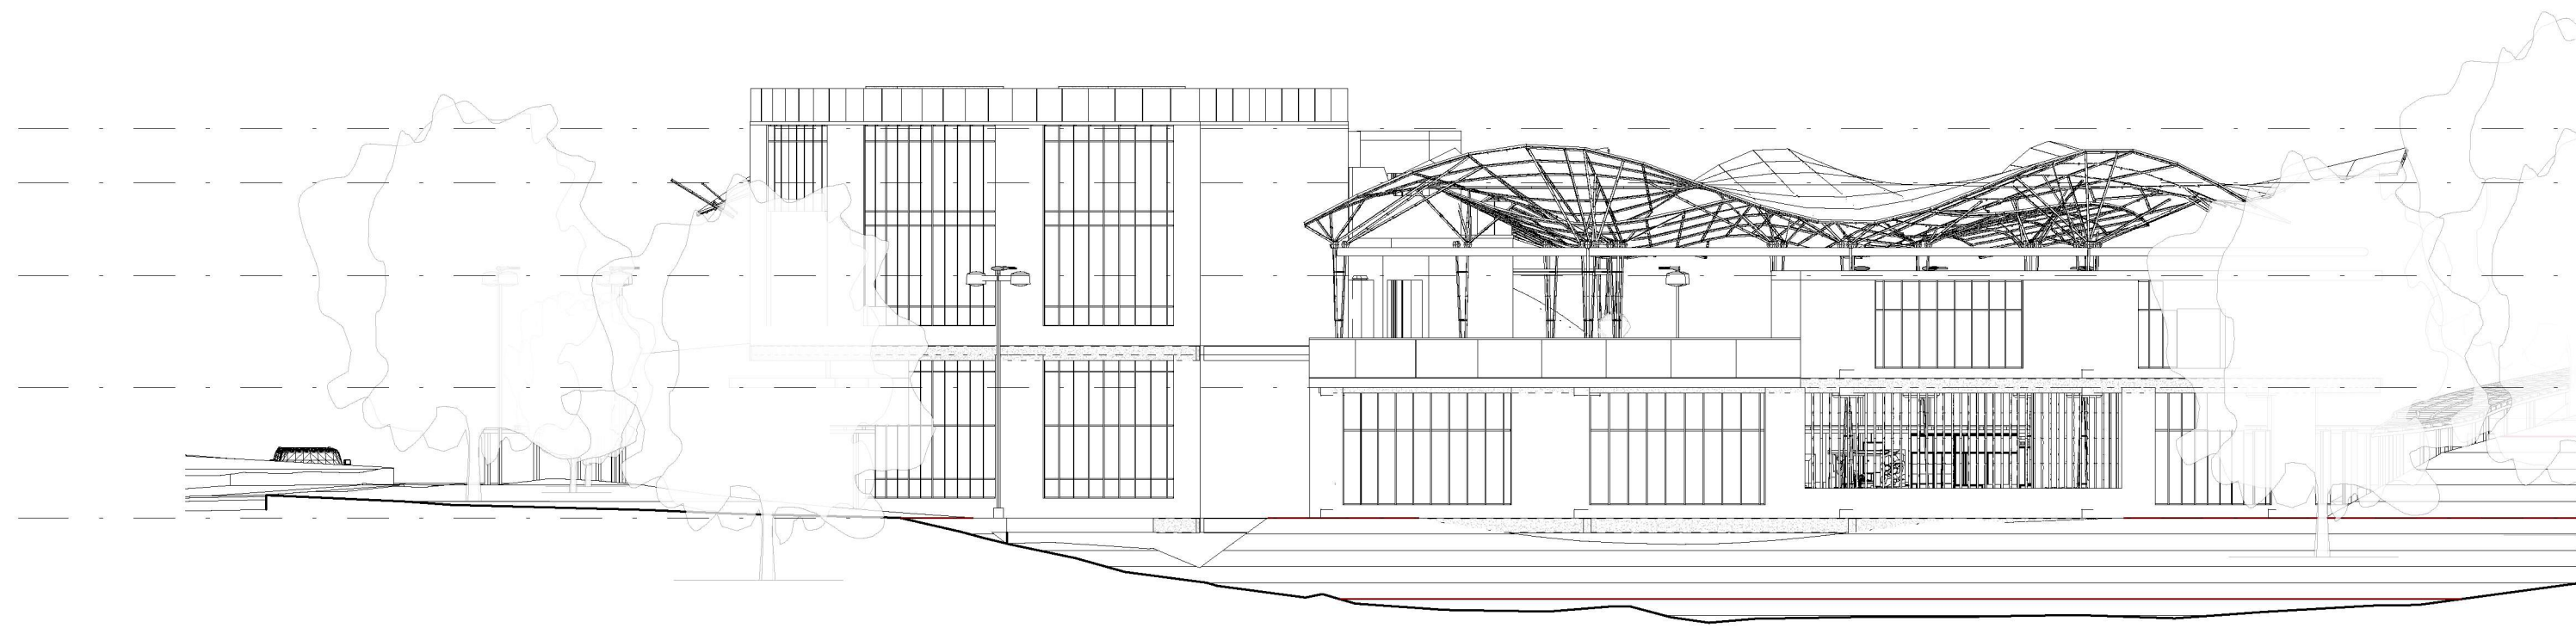

11.96 - TERRAZA  
 10.30 - ESTRUCTURA T.  
 7.45 - SANTÍSIMO  
 4.00 - TELEFÉRICO  
 0.00 - PLANTA ALTA

2 FACHADA POSTERIOR - Z.C.  
 1 : 200

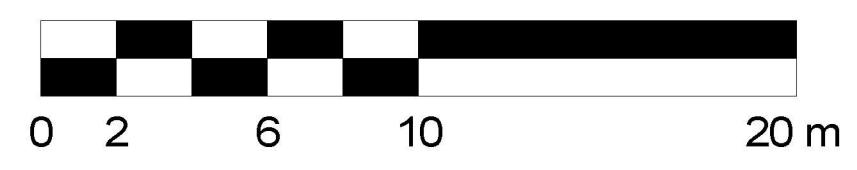


PROYECTO:		
<b>RETORNANDO A MATANZU COMPLEJO RECREATIVO</b>		
<b>BOGOTÁ 2022</b>		
CONVENIONES:		
CURSO:		
CONTIENE:		
<b>FACHADAS ZONA COMERCIAL</b>		
OBSERVACIONES:		
ESCALA:	FECHA:	
<b>1 : 200</b>	<b>27/05/2022</b>	
ARCHIVO:	FECHA COPIA:	
	<b>27/05/2022</b>	
DIBUJO:	ELABORACIÓN:	
REVISIÓN	PLANO No.	PLANCHAS No.
	<b>A-202</b>	<b>13</b>
		<b>DE 36</b>


36	DE	A-203	
14	FLANCHA N.º	PLANO N.º	REVISIÓN
PROYECTO: <b>RETORNANDO A MATANZU</b> <b>COMPLEJO RECREATIVO</b>			
BOGOTÁ 2022			
CONVENCIONES:			
CURSO:			
CONTIENE: <b>FACHADAS ZONA COMERCIAL</b>			
OBSERVACIONES:			
ESCALA:	FECHA:		
<b>1 : 200</b>	<b>27/05/2022</b>		
ARCHIVO:	FECHA COPIA:		
	<b>27/05/2022</b>		
DIBUJO:	ELABORACIÓN:		
REVISIÓN	PLANO N.º	FLANCHA N.º	
	<b>A-203</b>	<b>14</b>	<b>36</b>




**1** FACHADA INTERIOR 1 - Z.C.  
1 : 200

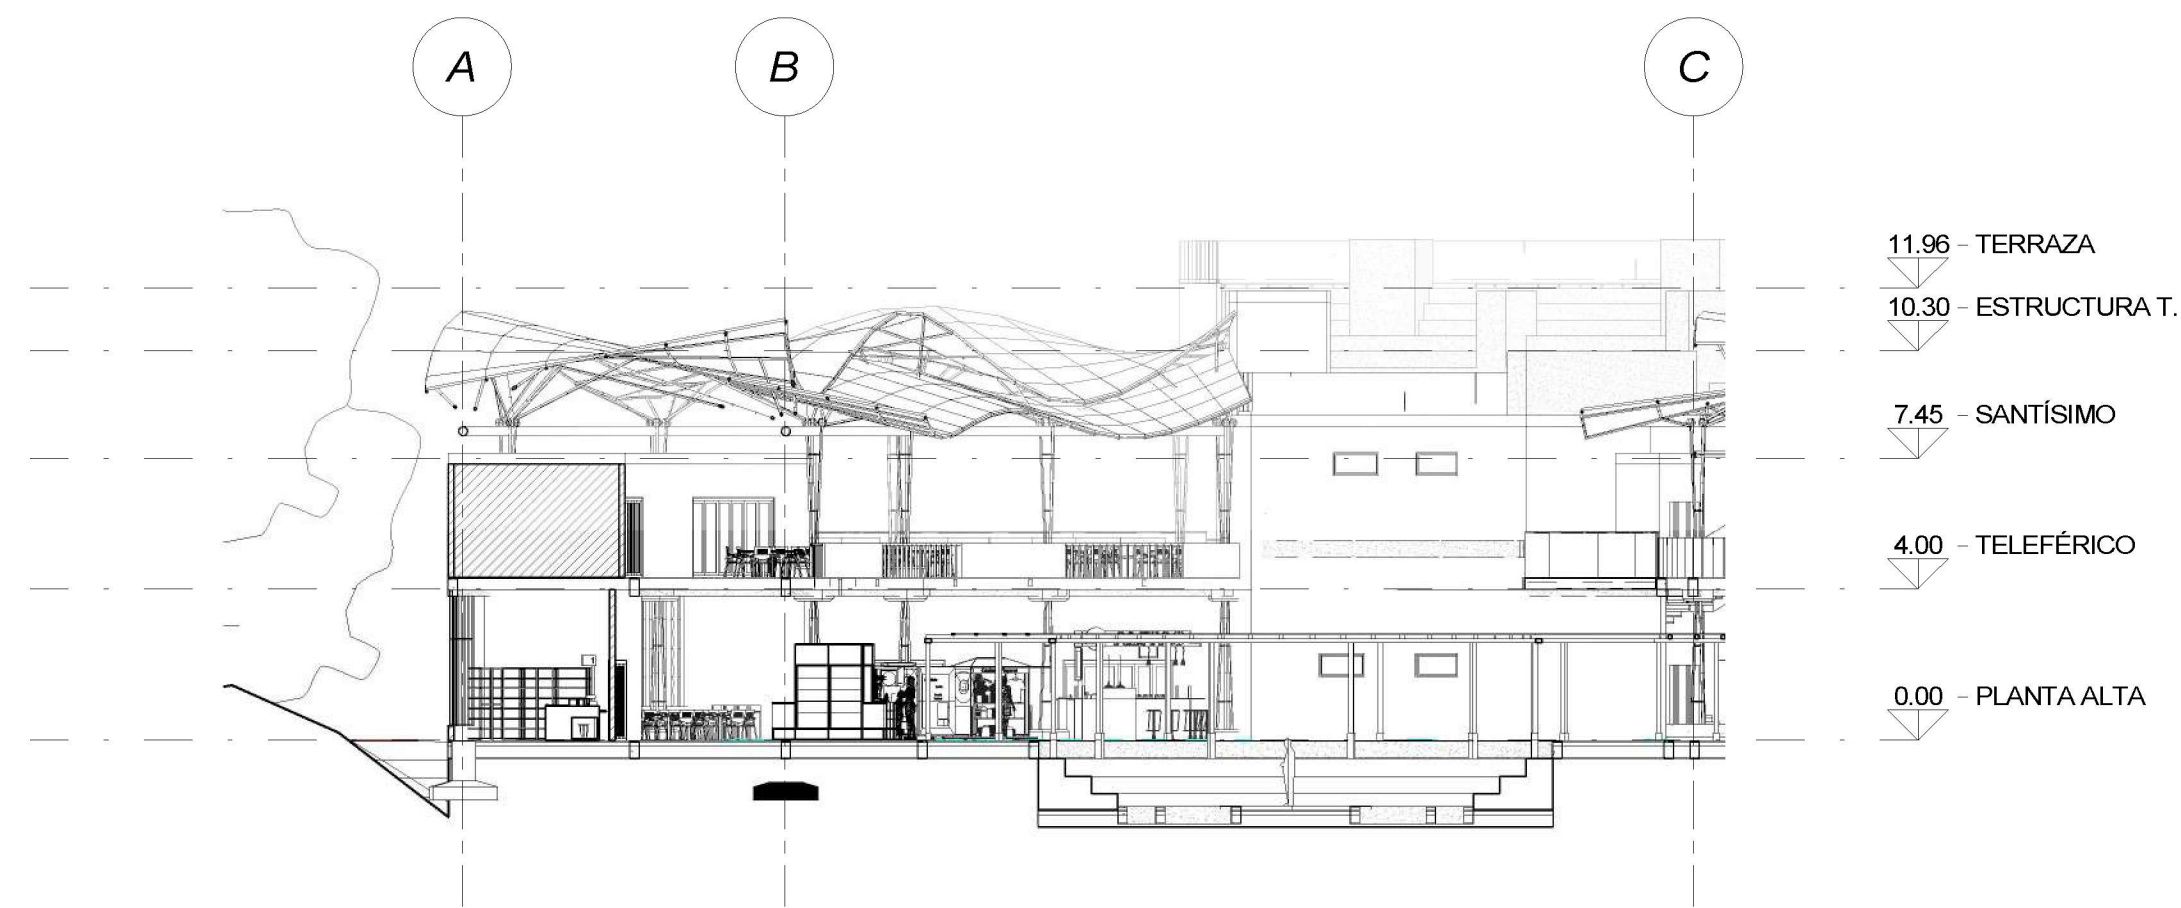


**2** FACHADA INTERIOR 2 - Z.C.  
1 : 200

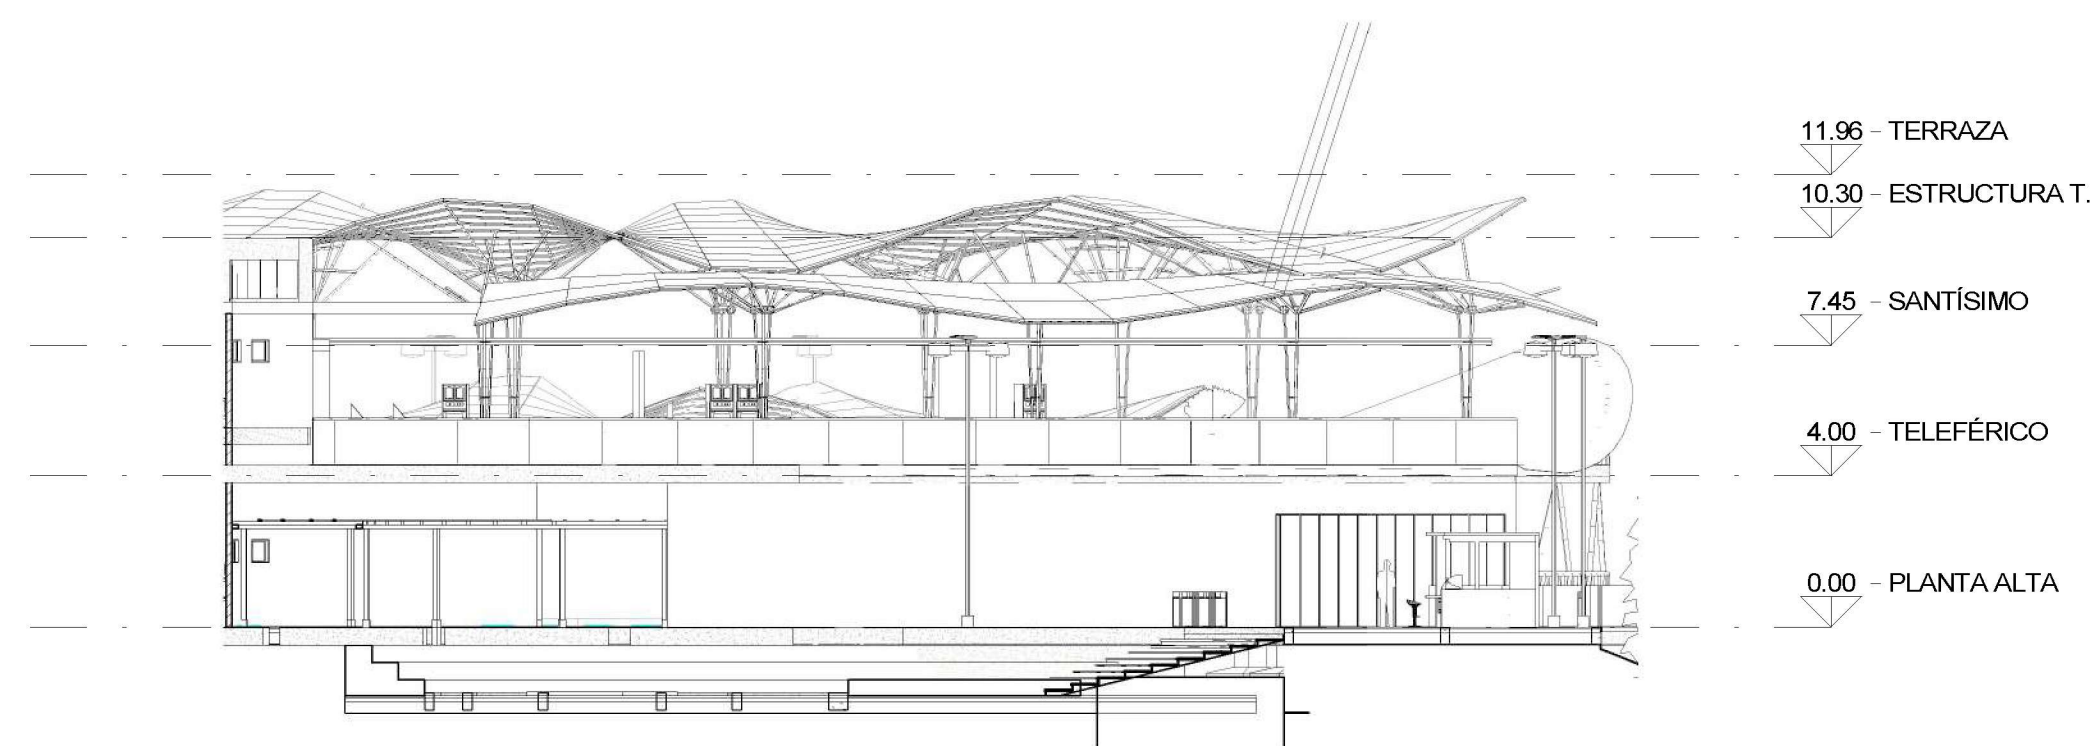


**3** FACHADA INTERIOR 3 - Z.C.  
1 : 200

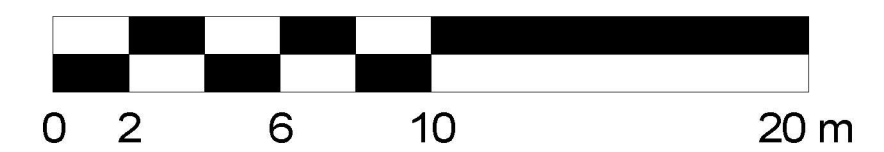


36	DE	A-204	
15	PLANCHAS N.º	PLANO N.º	REVISIÓN
PROYECTO: <b>RETORNANDO A MATANZU</b> <b>COMPLEJO RECREATIVO</b>  <b>BOGOTÁ 2022</b>			
CONVENIONES:			
CURSO:			
CONTIENE: <b>FACHADAS TELEFÉRICO</b>			
OBSERVACIONES:			
ESCALA:	FECHA:	27/05/2022	
1 : 200	FECHA COPIA:	27/05/2022	
ARCHIVO:	ELABORACIÓN:		
DIBUJO:			
REVISIÓN:	PLANO N.º	PLANCHAS N.º	
	A-204	15	36

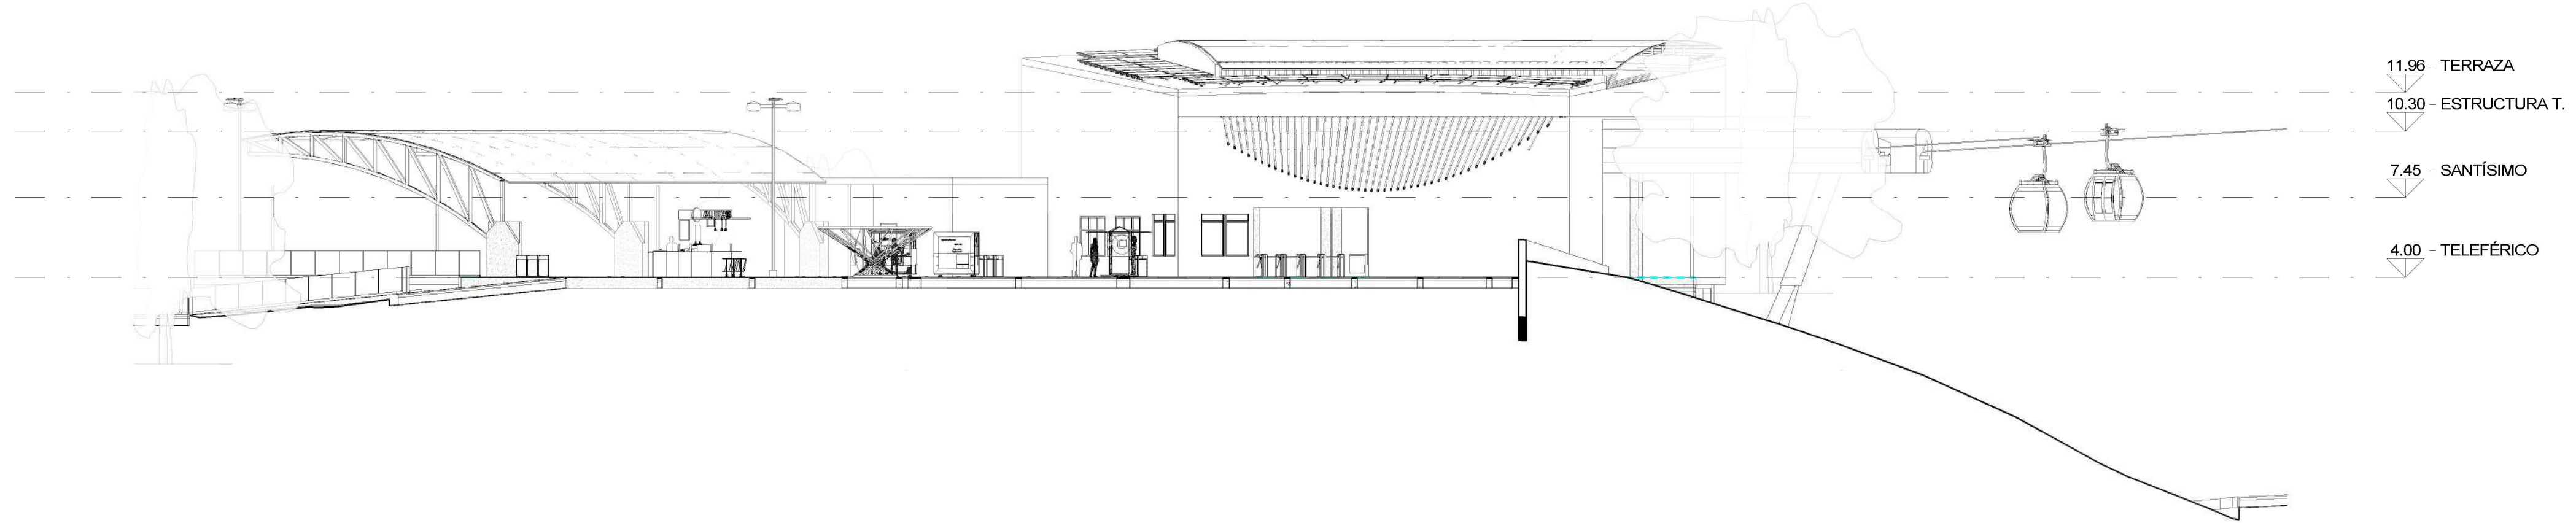


**1 FACHADA FRONTAL - T.**  
1 : 200

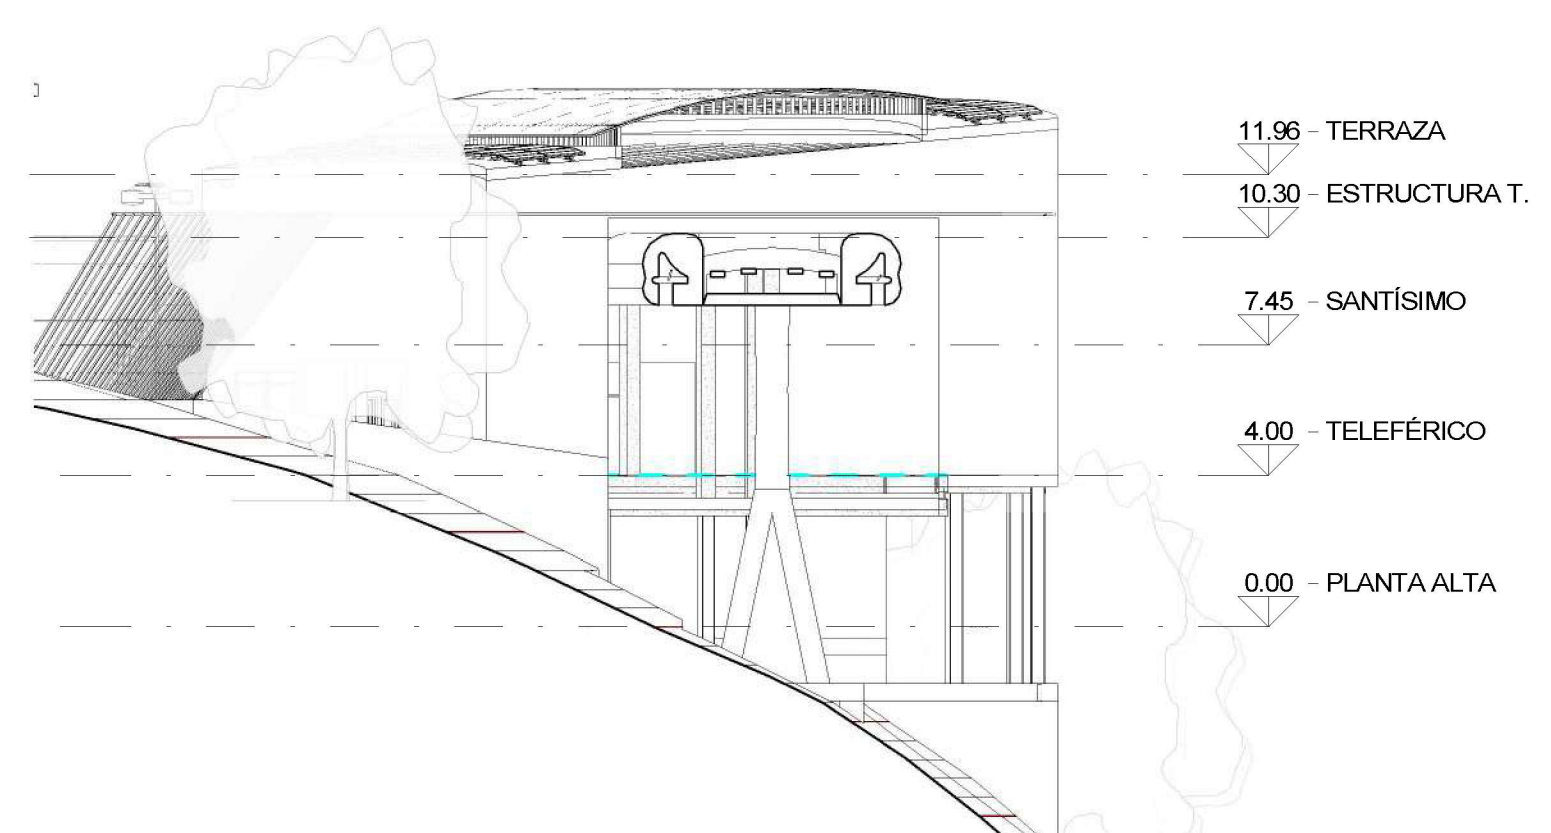


**2 FACHADA L. DERECHA - T.**  
1 : 200

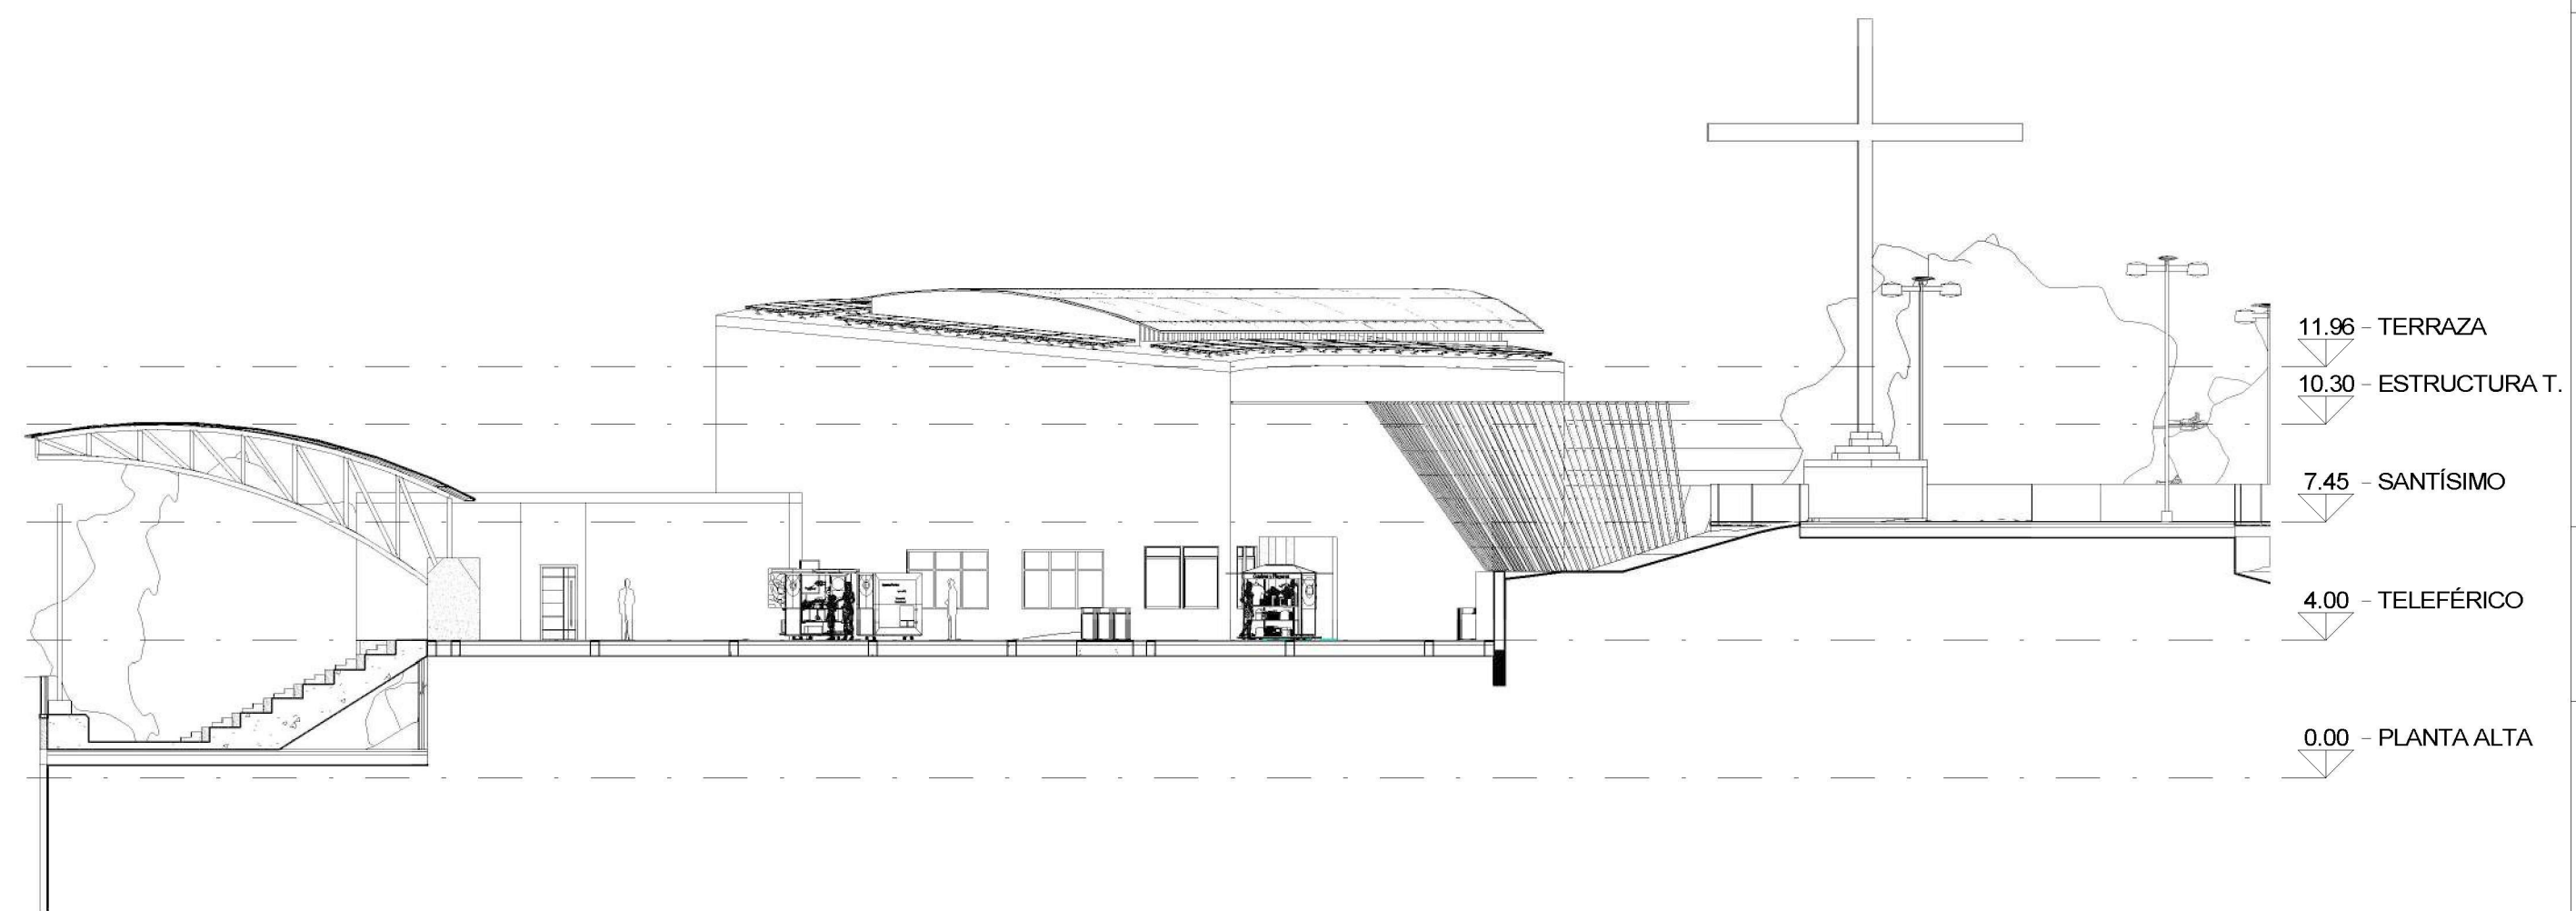


**3 FACHADA L. IZQUIERDA - T.**  
1 : 200

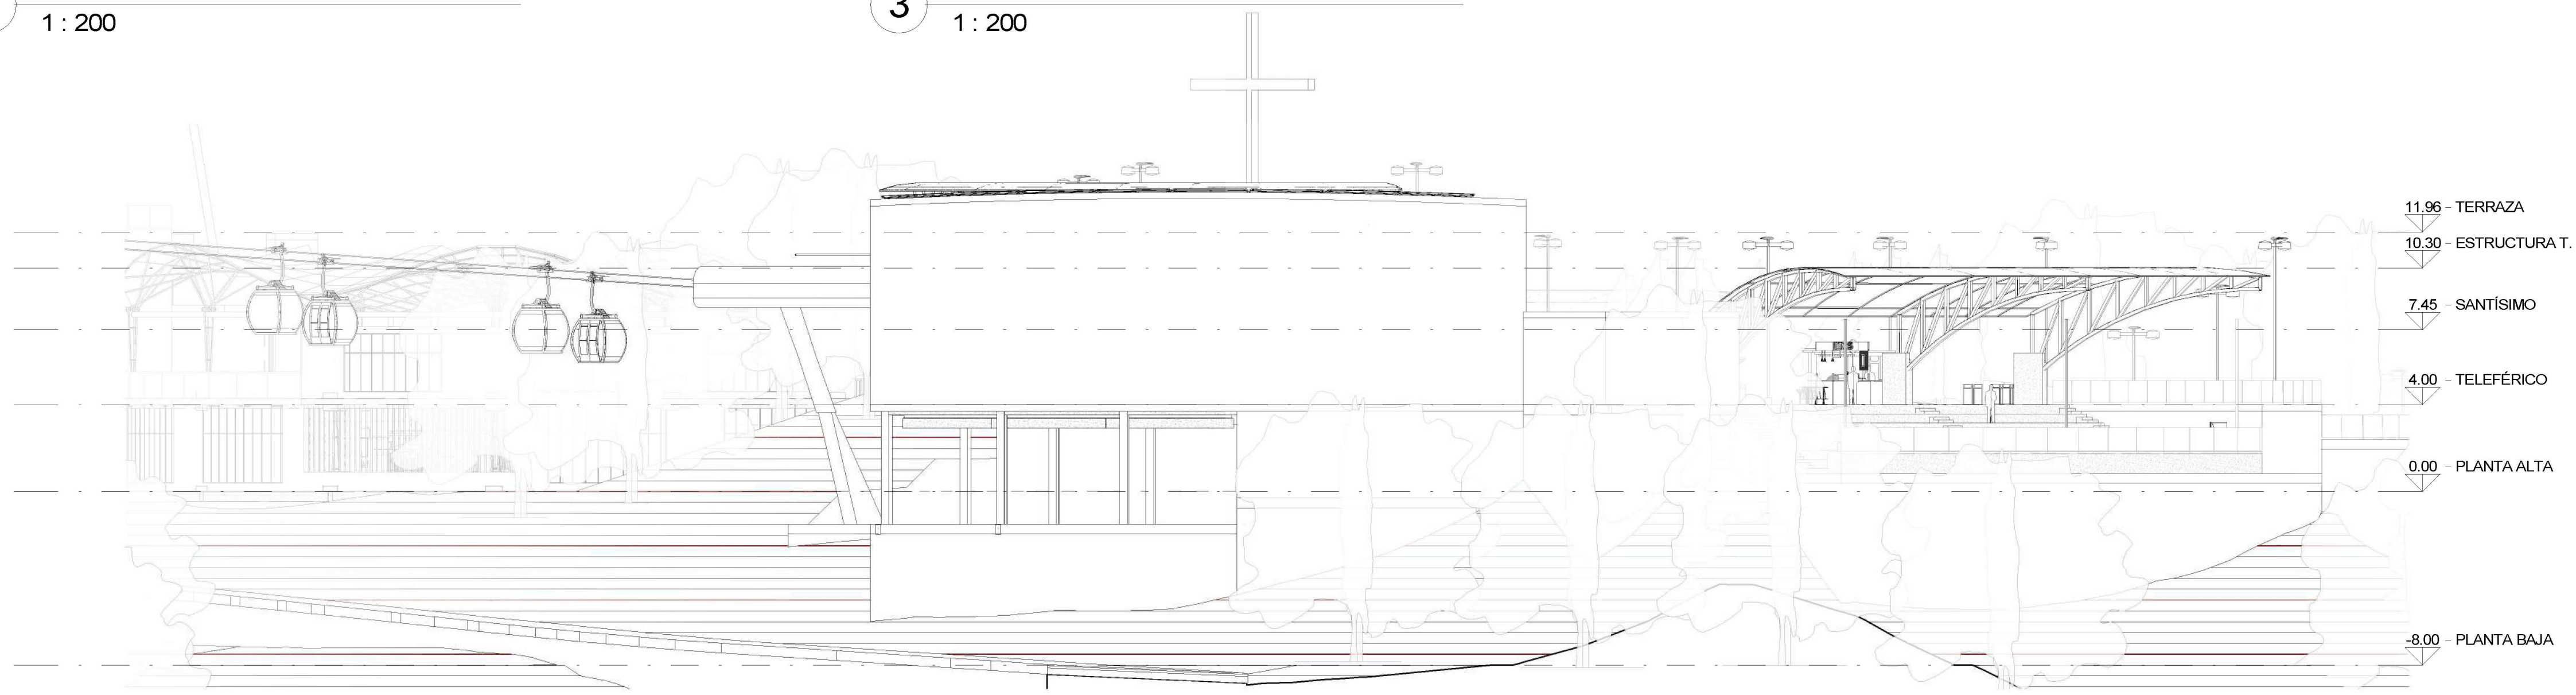


**4 FACHADA POSTERIOR - T.**  
1 : 200

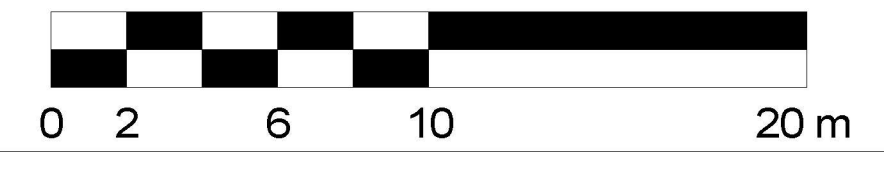


36	DE	A-205	REVISIÓN
16	PLANCHAS No.	PLANO No.	REVISIÓN
PROYECTO: <b>RETORNANDO A MATANZU COMPLEJO RECREATIVO</b>			
BOGOTÁ 2022			
CONVENCIONES:			
CURSO:			
CONTIENE: <b>FACHADAS PLANTA BAJA</b>			
OBSERVACIONES:			
ESCALA:	FECHA:		
<b>1 : 100</b>	<b>27/05/2022</b>		
ARCHIVO:	FECHA COPIA:		
	<b>27/05/2022</b>		
DIBUJO:	ELABORACIÓN:		
REVISIÓN	PLANO No.	PLANCHAS No.	
	<b>A-205</b>	<b>16</b>	<b>36</b>

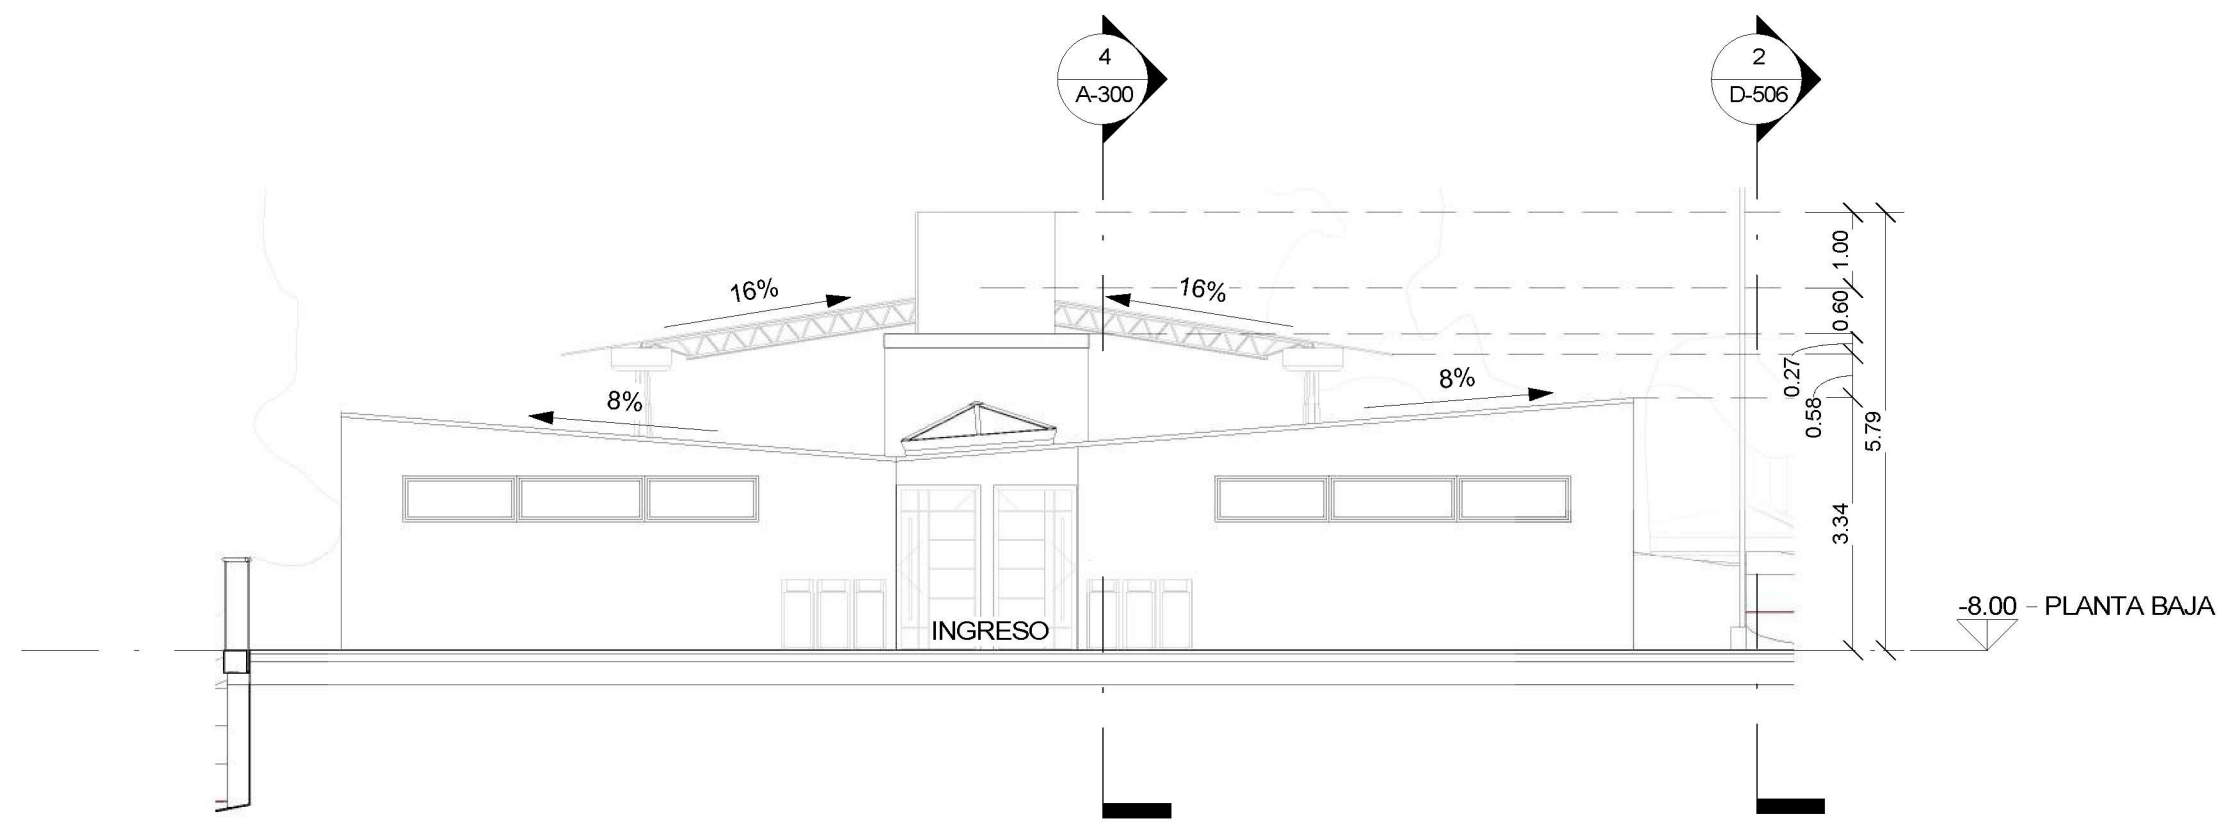


**1 FACHADA FRONTAL PISCINAS**  
1 : 100

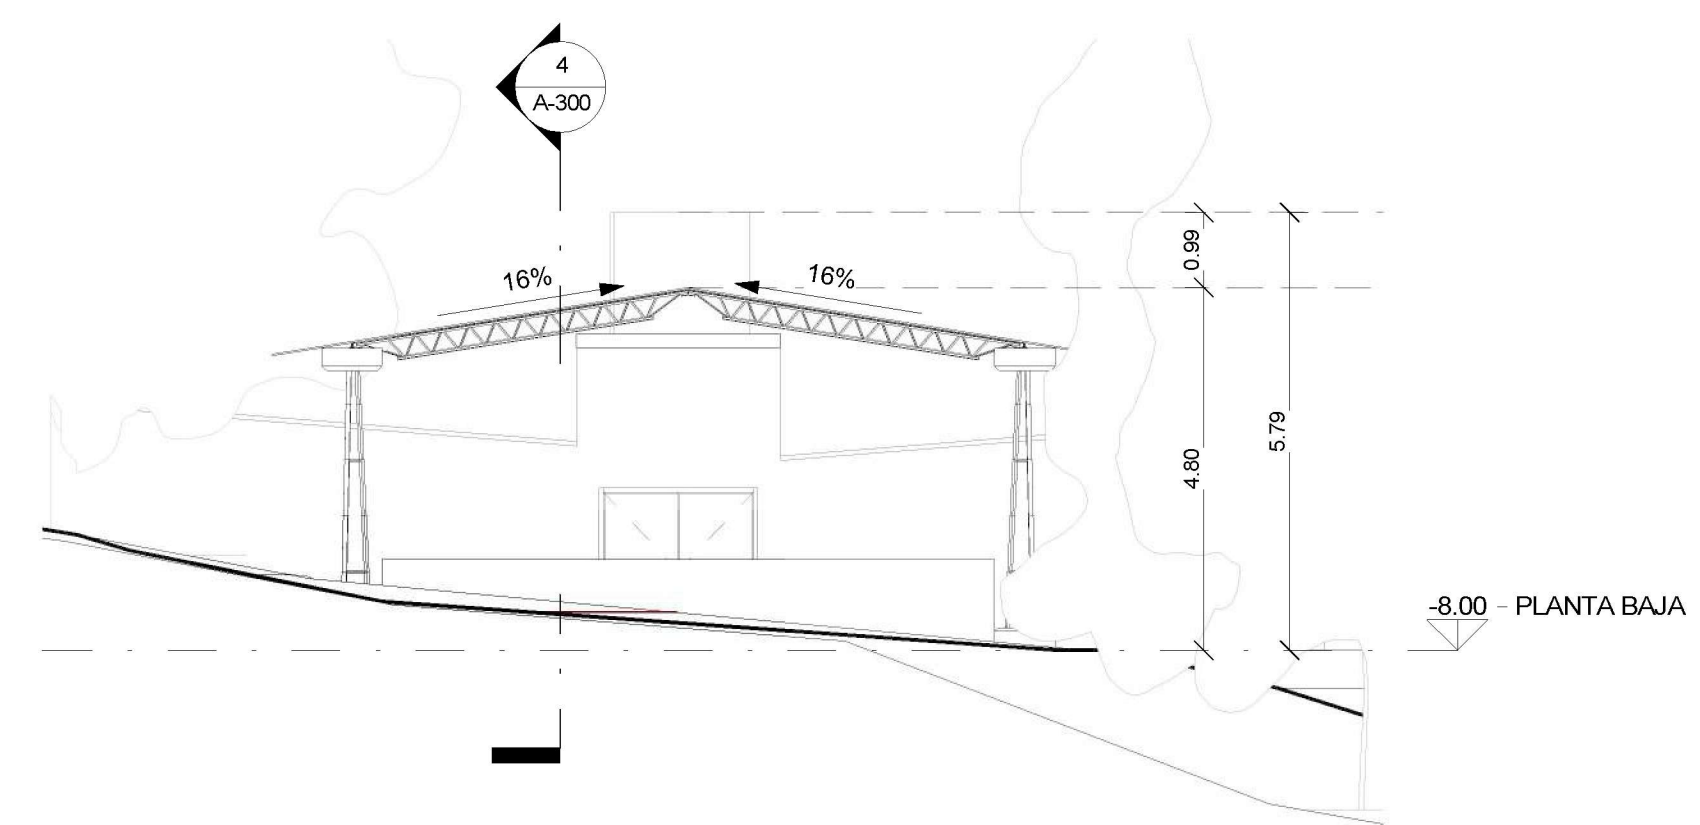

**2 FACHADA POSTERIOR PISCINAS**  
1 : 100

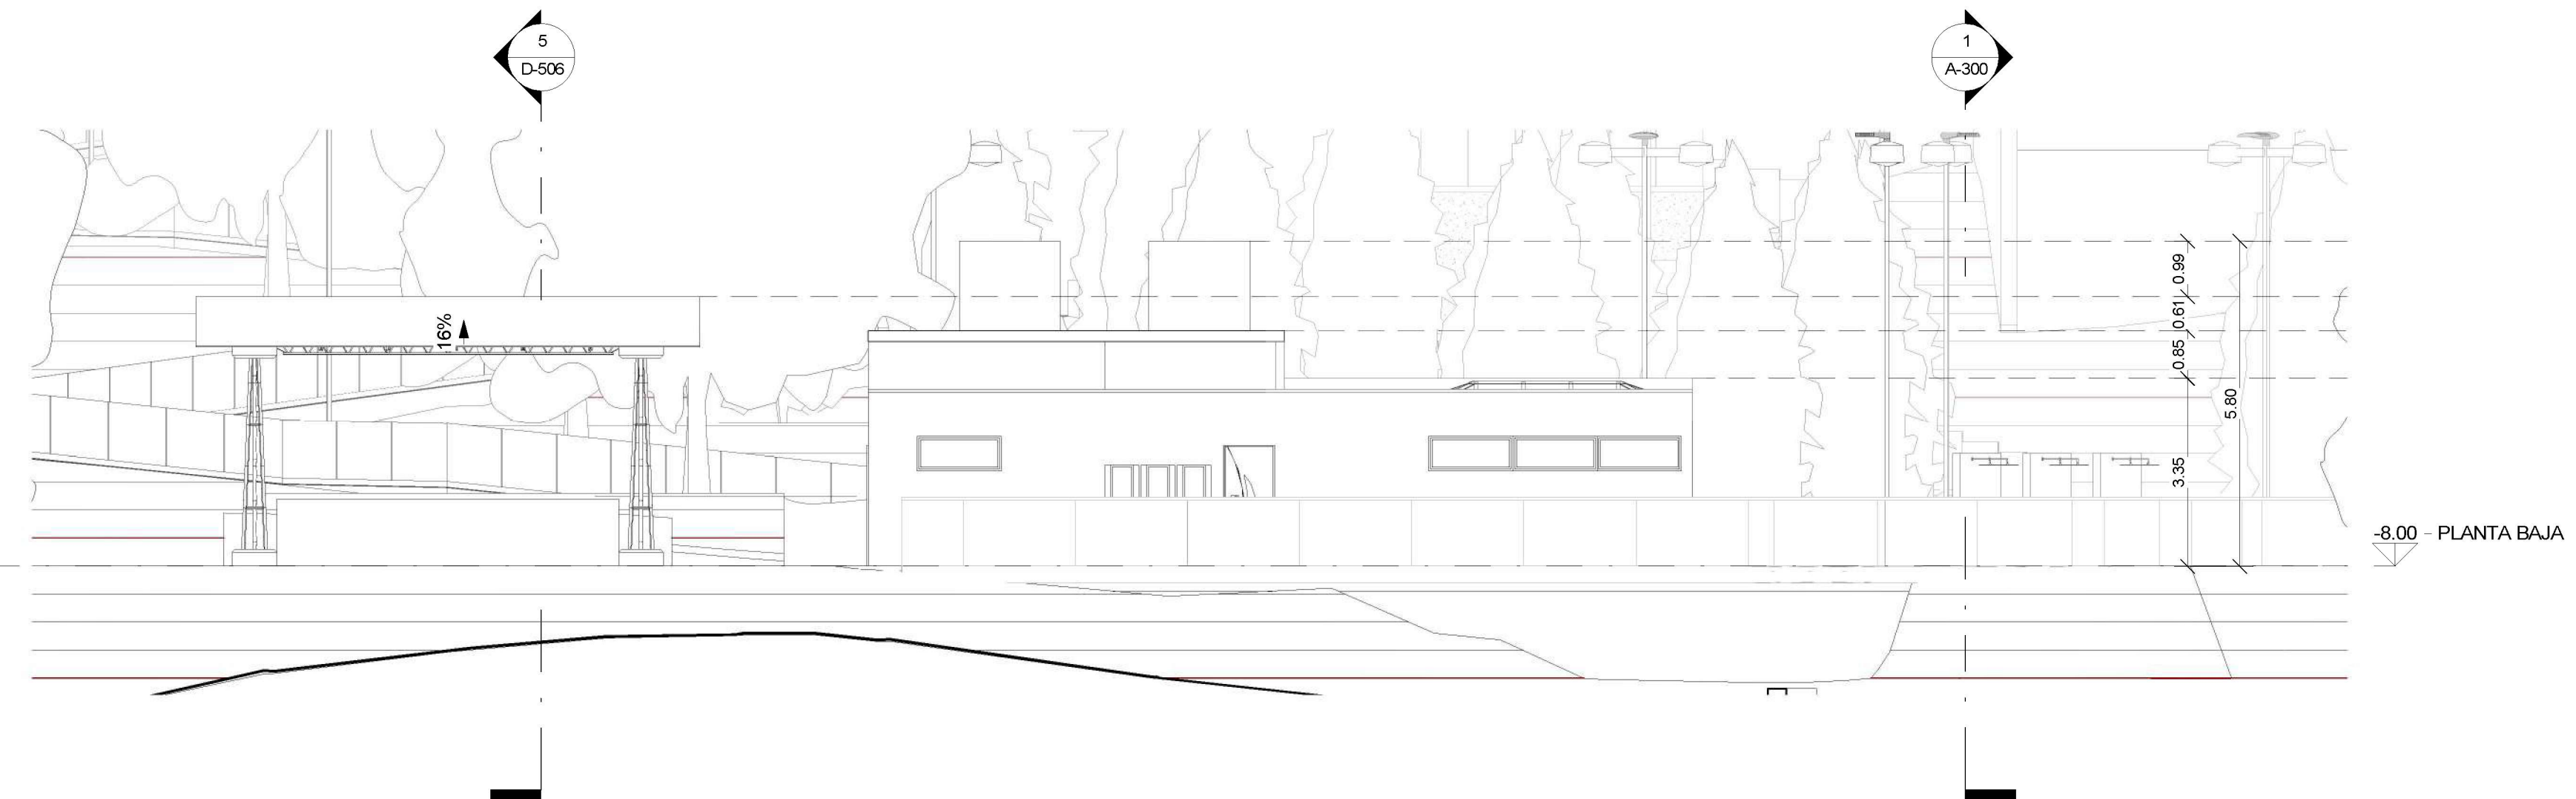


**3 FACHADA L. DERECHA PISCINAS**  
1 : 100

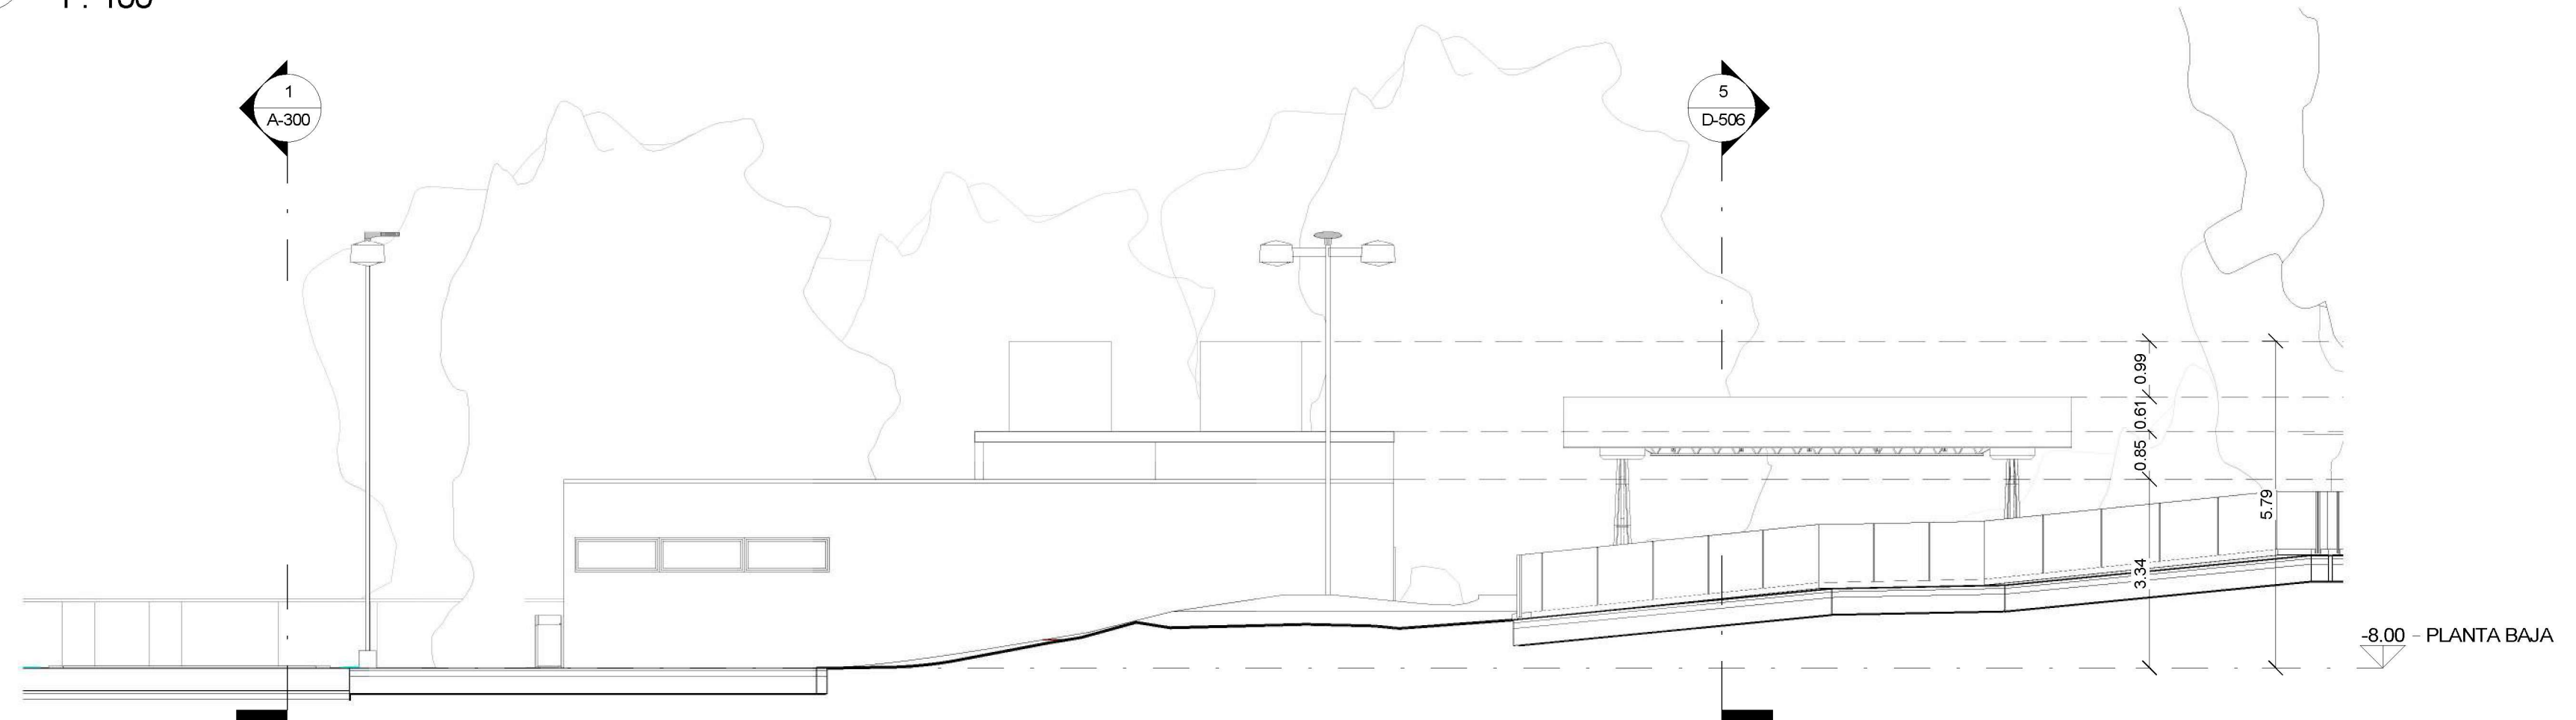


**4 FACHADA L. IZQUIERDA PISCINAS**  
1 : 100


36	DE	A-206	
17	PLANCHAS No.	PLANO No.	REVISIÓN
PROYECTO: <b>RETORNANDO A MATANZU          MIRADOR DE LA VIRGEN</b>			
BOGOTÁ 2022			
CONVENIONES:			
CURSO:			
CONTIENE: <b>FACHADAS</b>			
OBSERVACIONES:			
ESCALA:	FECHA:		
<b>1 : 200</b>	<b>27/05/2022</b>		
ARCHIVO:	FECHA COPIA:		
	<b>27/05/2022</b>		
DIBUJO:	ELABORACIÓN:		
REVISIÓN	PLANO No.	PLANCHAS No.	
	<b>A-206</b>	<b>17</b>	<b>36</b>

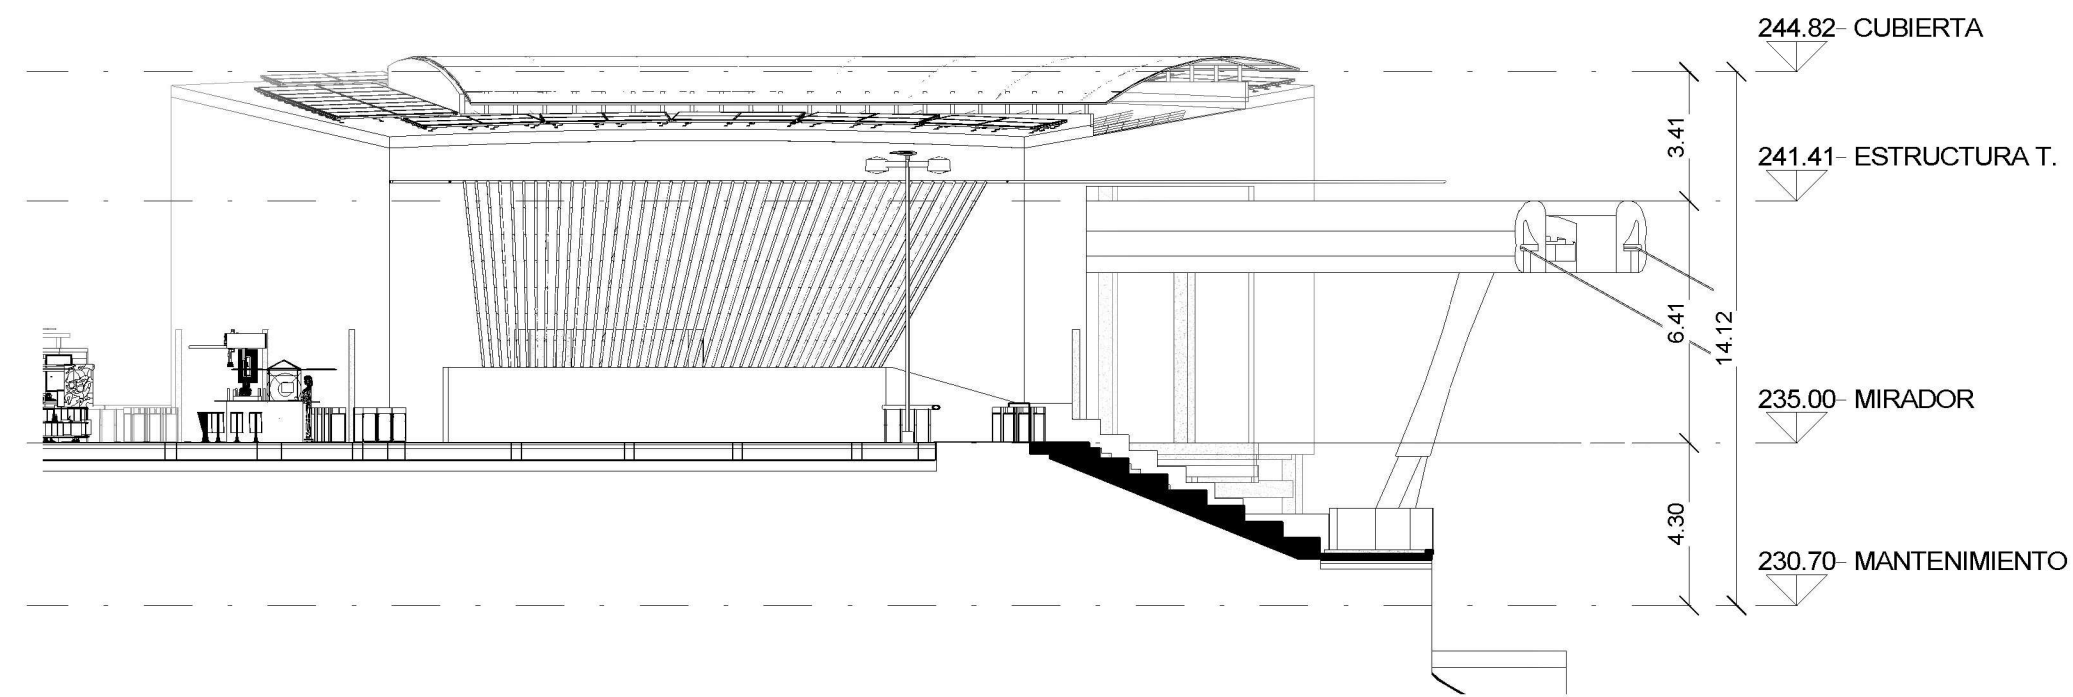


**1 FACHADA FRONTAL**  
1 : 200

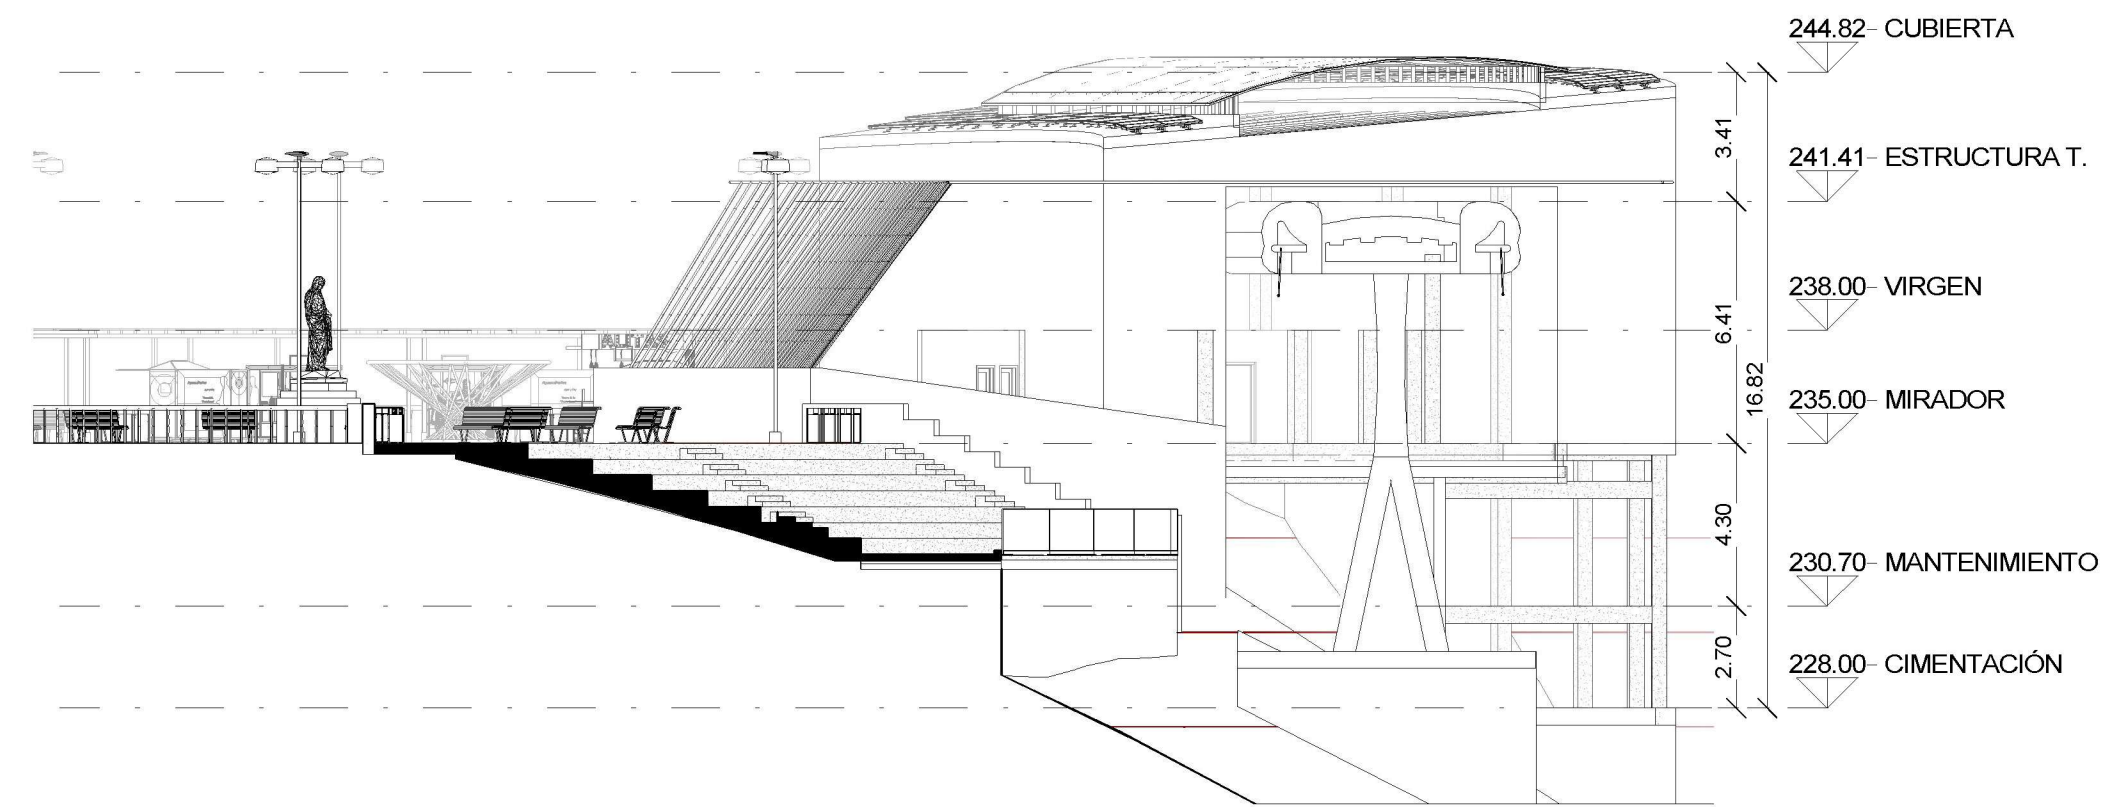


**2 FACHADA L. DERECHA**  
1 : 200

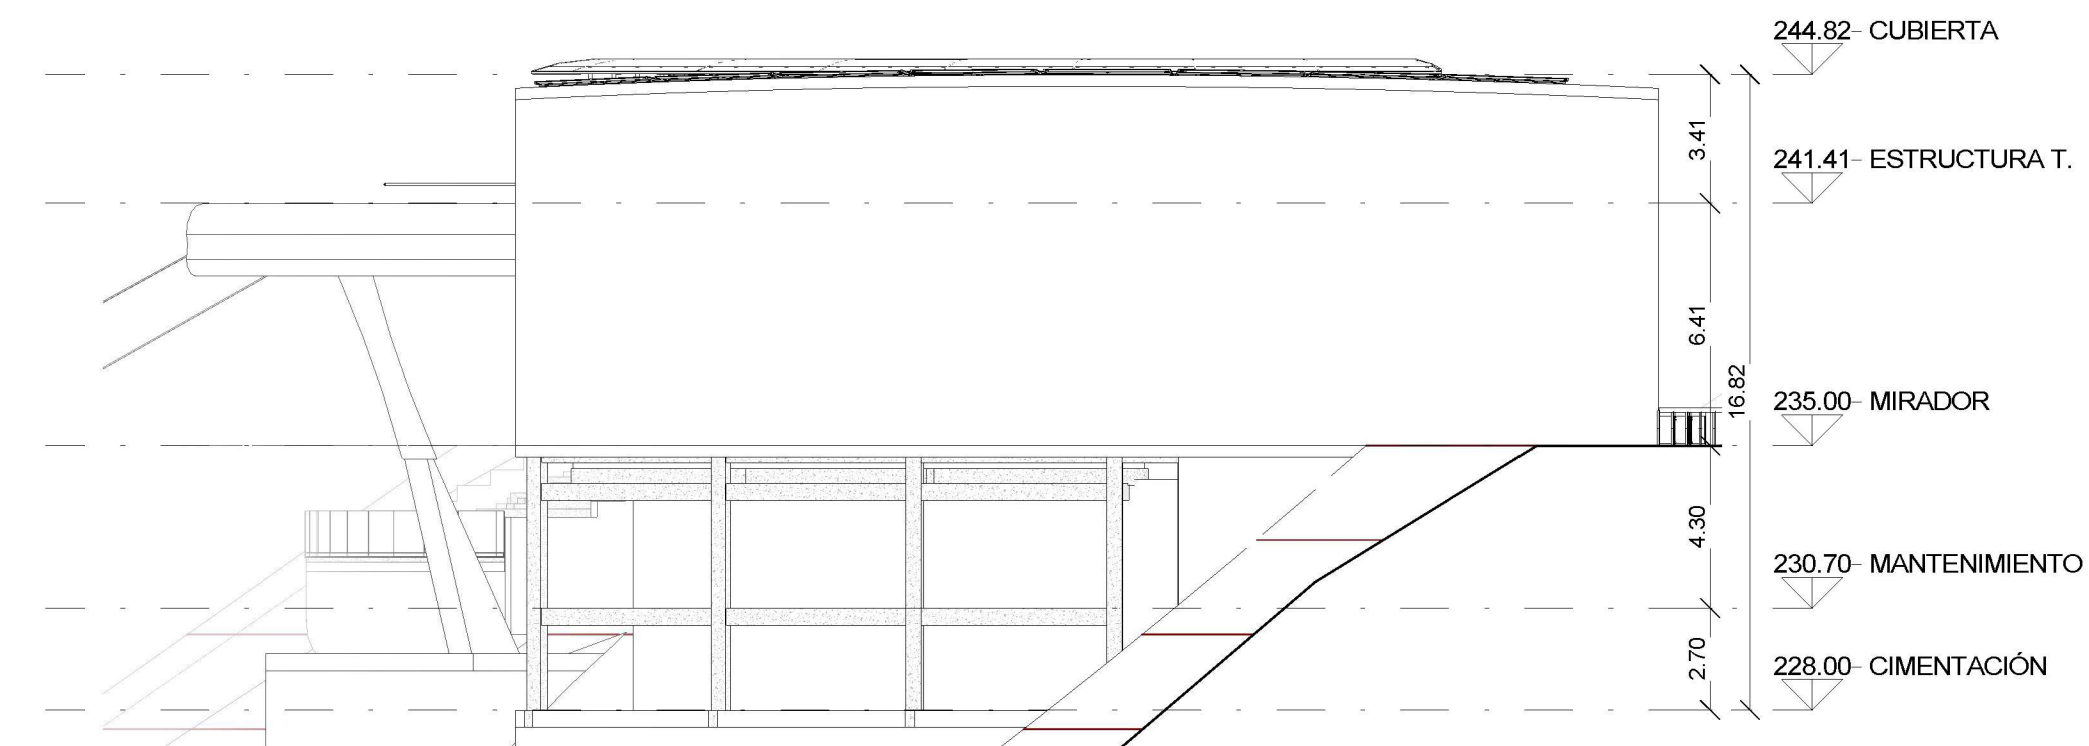


**3 FACHADA POSTERIOR**  
1 : 200

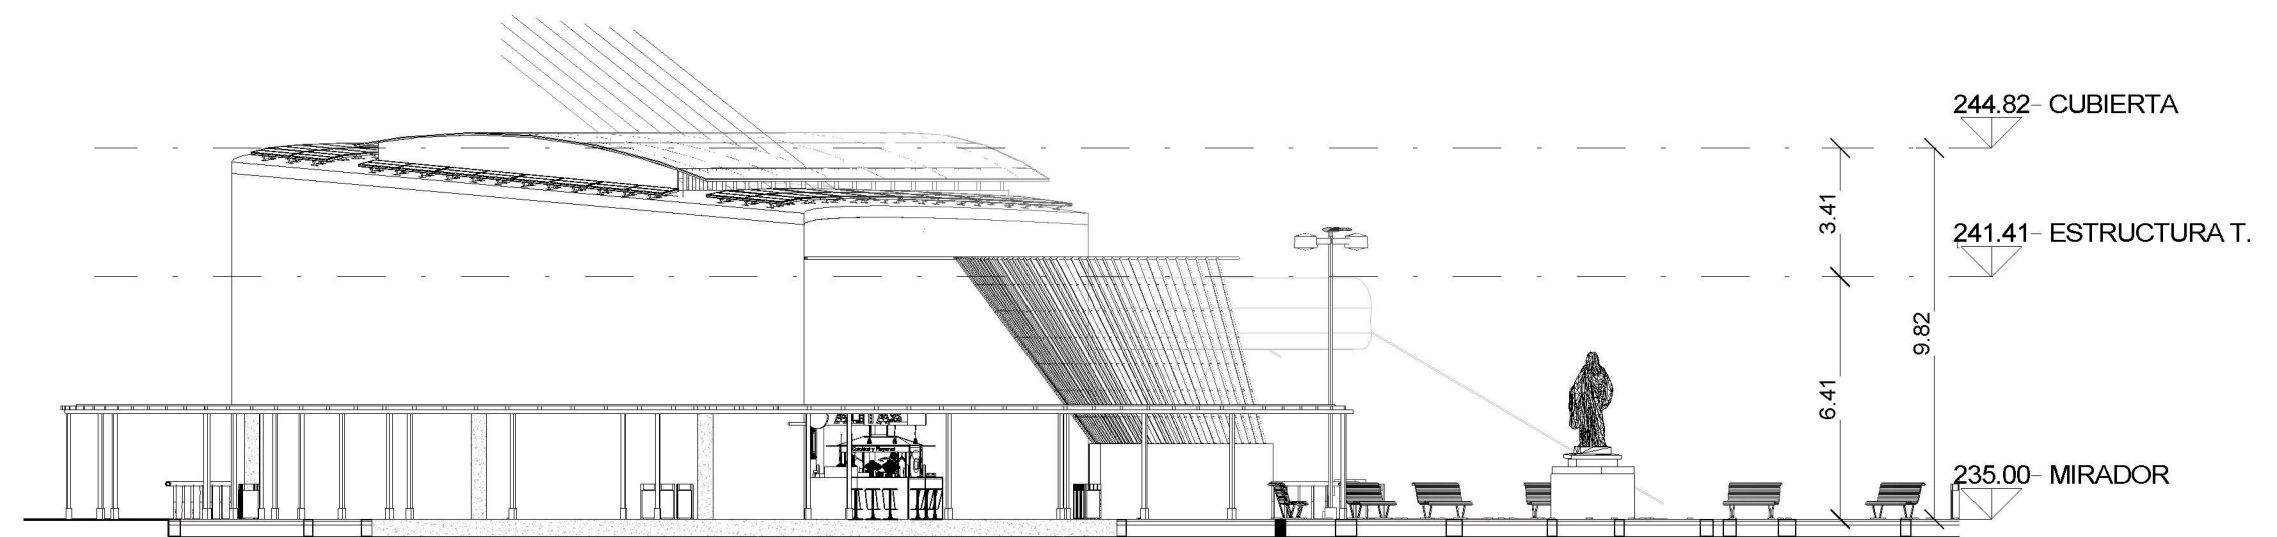


**4 FACHADA L. IZQUIERDA**  
1 : 200

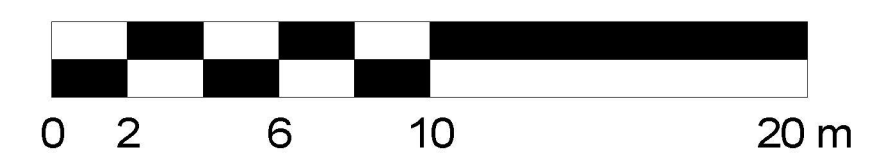


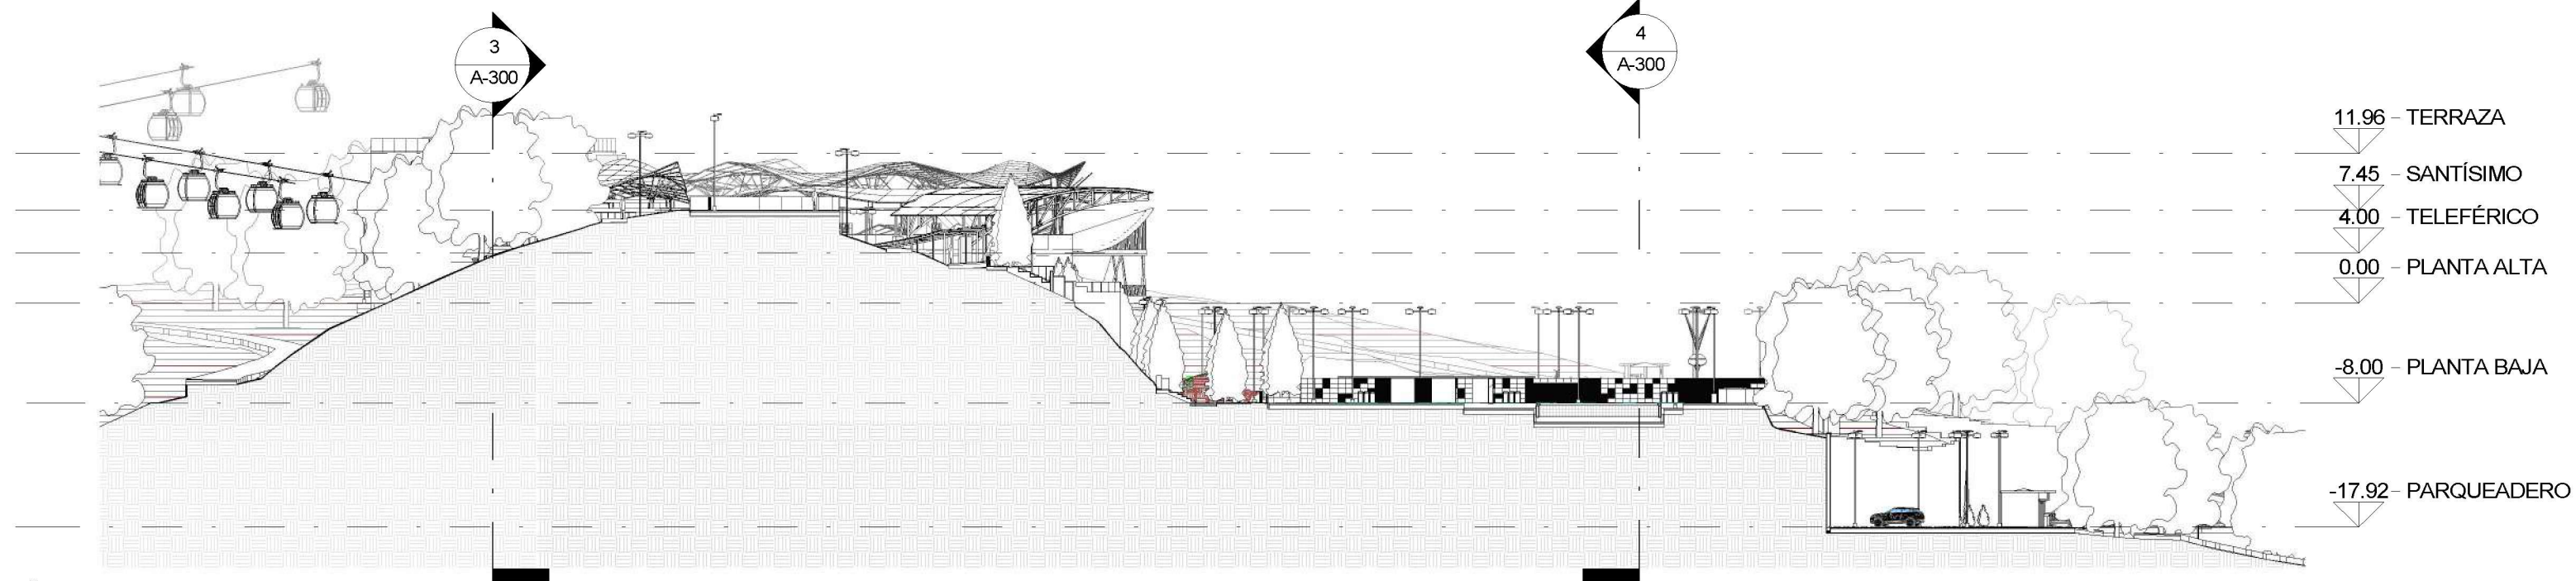

**1 SECCIÓN OESTE**  
1 : 500

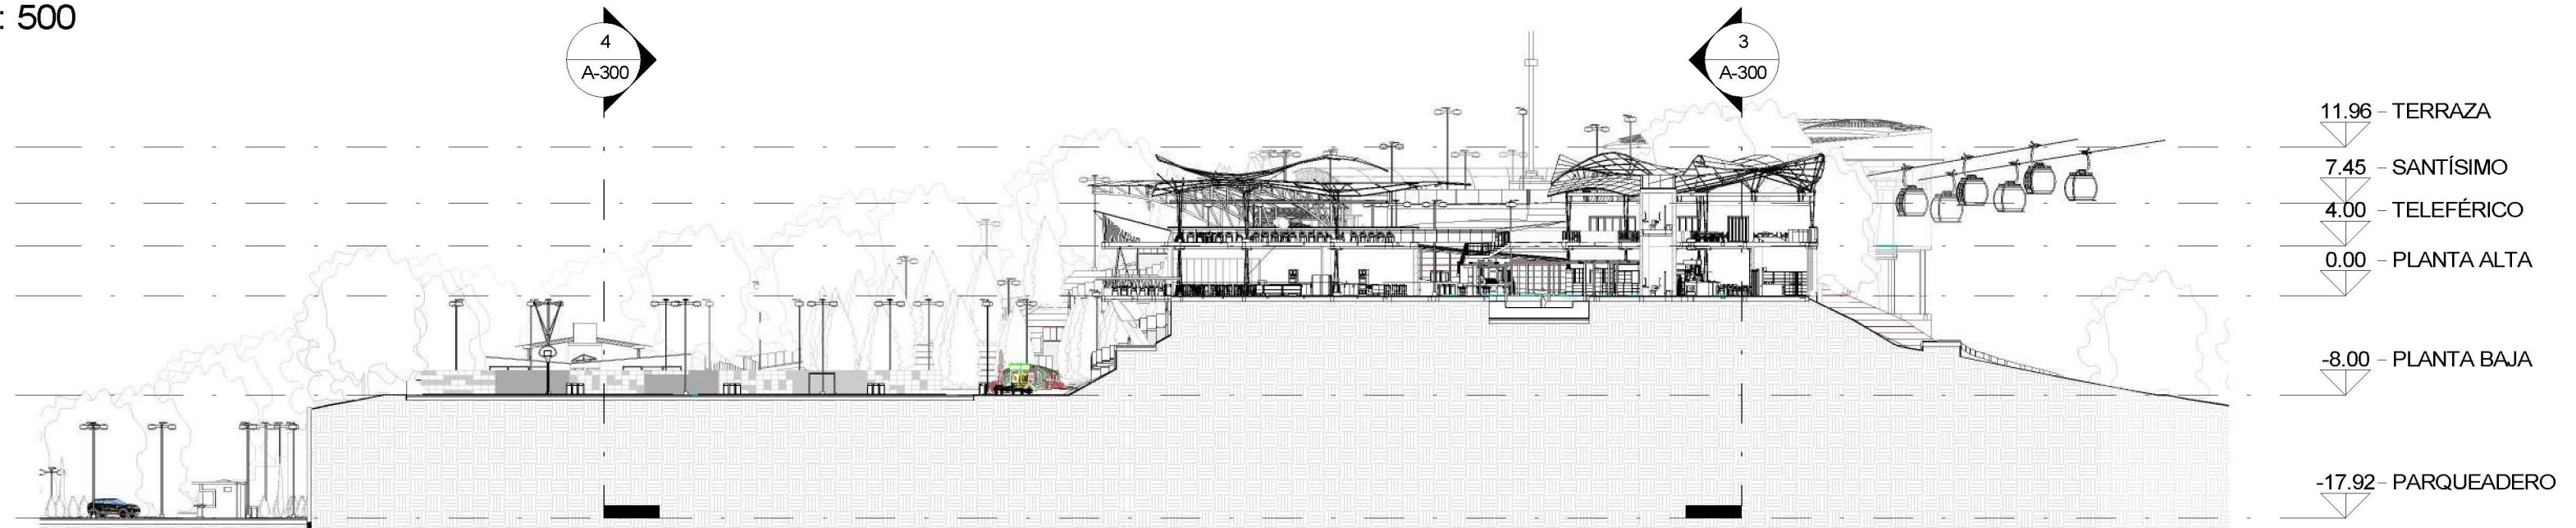


**2 SECCIÓN ESTE**  
1 : 500

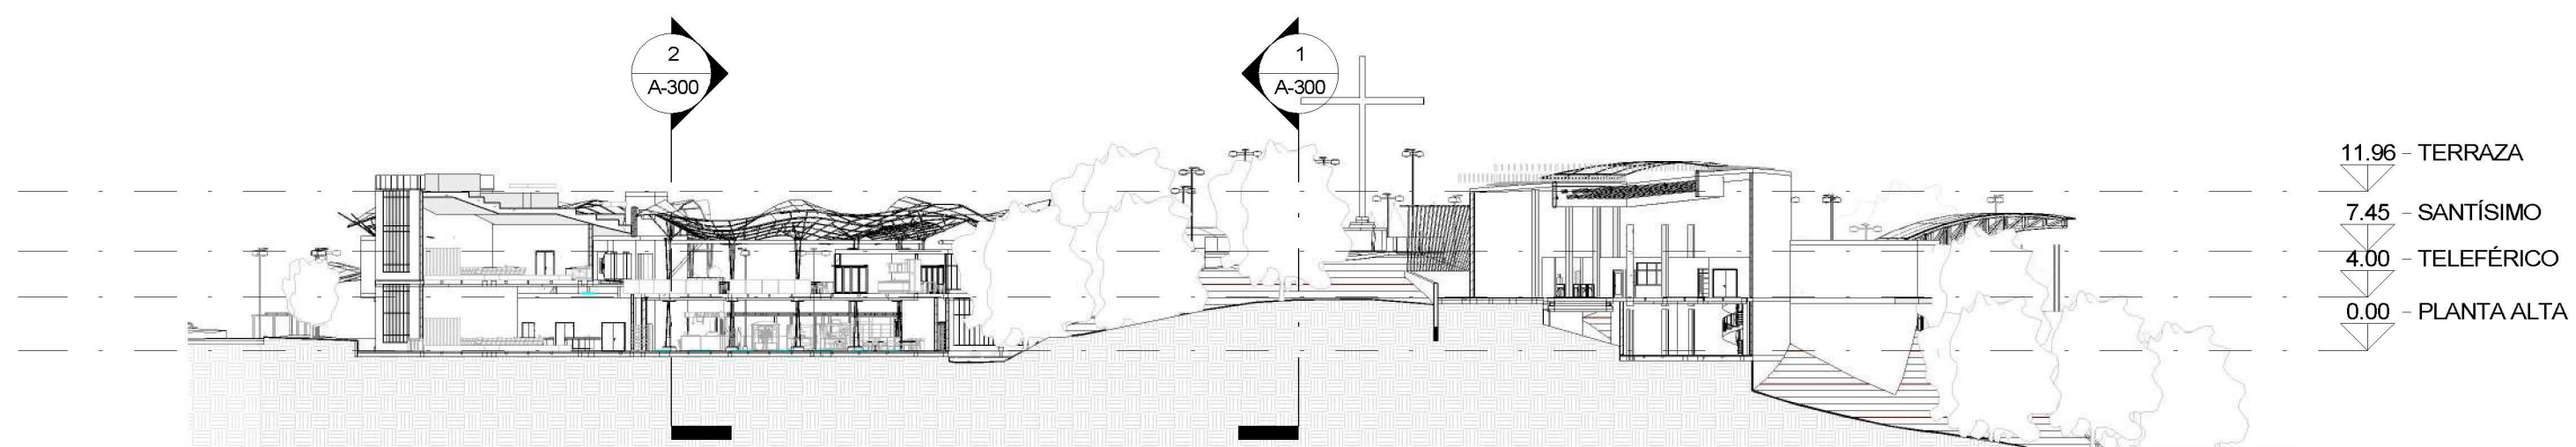

**3 SECCIÓN NORTE**  
1 : 500




**4 SECCIÓN SUR**  
1 : 500

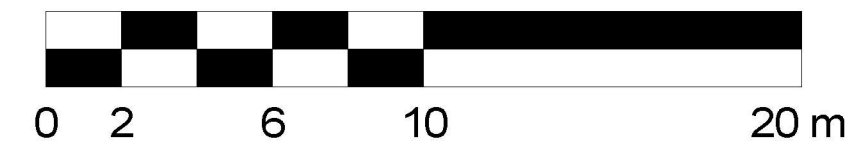


36	DE	A-300	REVISIÓN
18	PLANCHAS No	PLANO No	REVISIÓN
PROYECTO: <b>RETORNANDO A MATANZU COMPLEJO RECREATIVO</b>			
BOGOTÁ 2022			
CONVENCIONES:			
CURSO:			
CONTIENE: <b>CORTES GENERALES</b>			
OBSERVACIONES:			
ESCALA:	FECHA:		
<b>1 : 500</b>	<b>27/05/2022</b>		
ARCHIVO:	FECHA COPIA:		
	<b>27/05/2022</b>		
DIBUJO:	ELABORACIÓN:		
REVISIÓN	PLANO No	PLANCHAS No	
	<b>A-300</b>	<b>18</b>	<b>36</b>


36	DE	A-301
19	PLANCHAS No	REVISIÓN
PROYECTO		
RETORNANDO A MATANZU COMPLEJO RECREATIVO		
BOGOTÁ 2022		
CONVENIONES:		
CURSO:		
CONTIENE:		
CORTES TRANSVERSALES		
OBSERVACIONES:		
ESCALA:	FECHA:	
Como se indica	27/05/2022	
ARCHIVO:	FECHA COPIA:	
	27/05/2022	
DIBUJO:	ELABORACIÓN:	
REVISIÓN:	PLANO No	PLANCHAS No
	A-301	19
		DE
		36

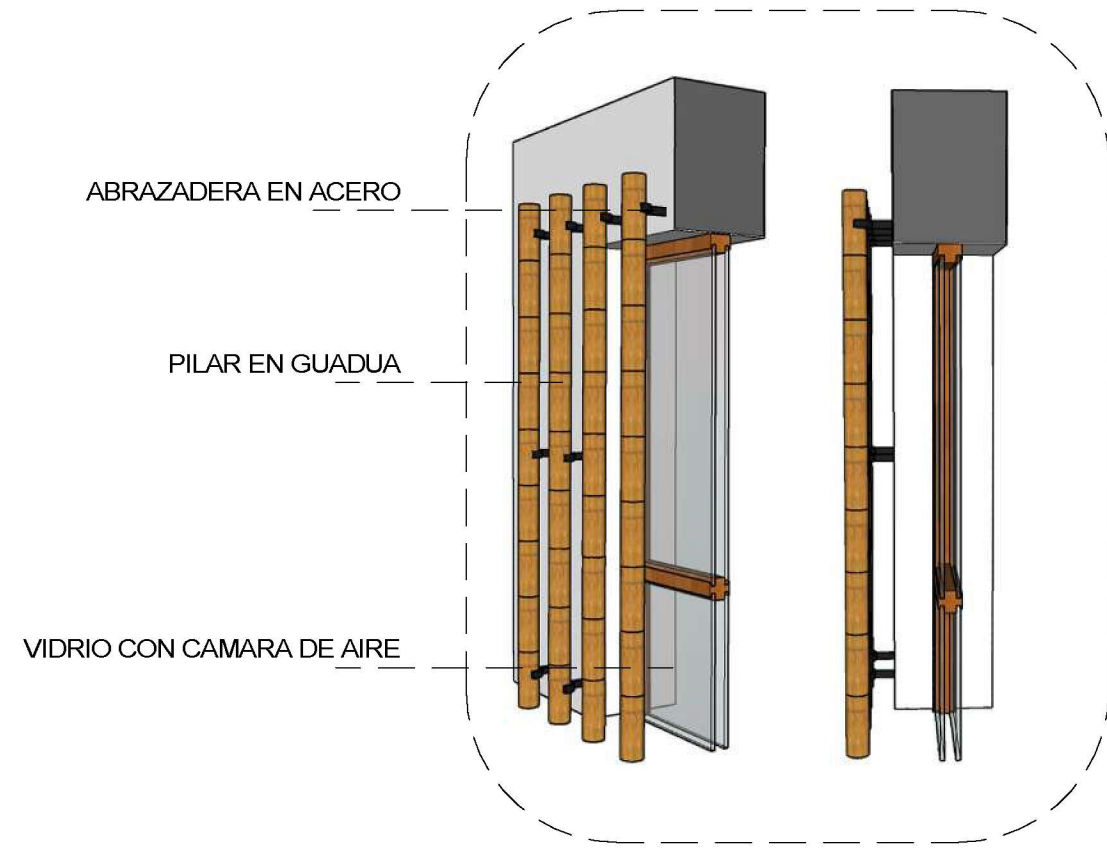


4 VENTANERÍA INTERNA

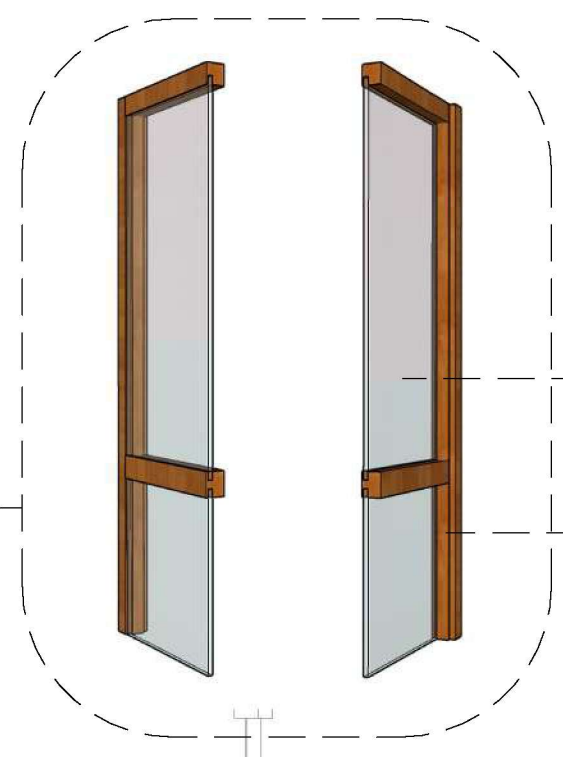

5 VENTANERÍA EXTERNA

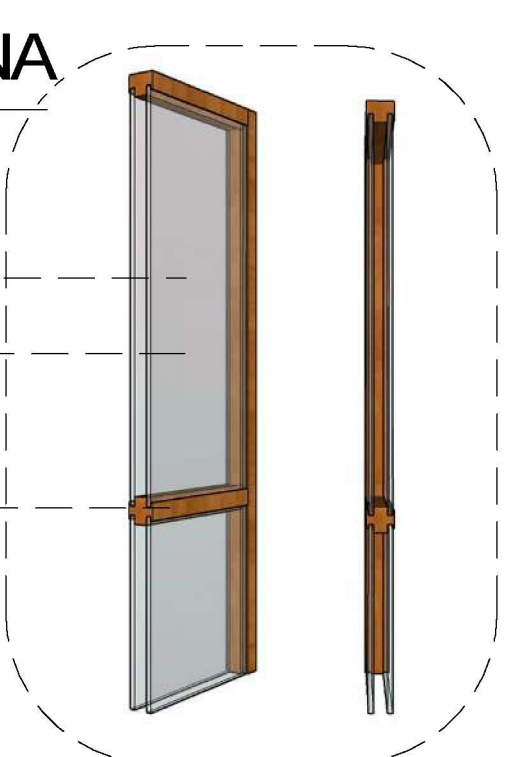


3 CORTA SOLES

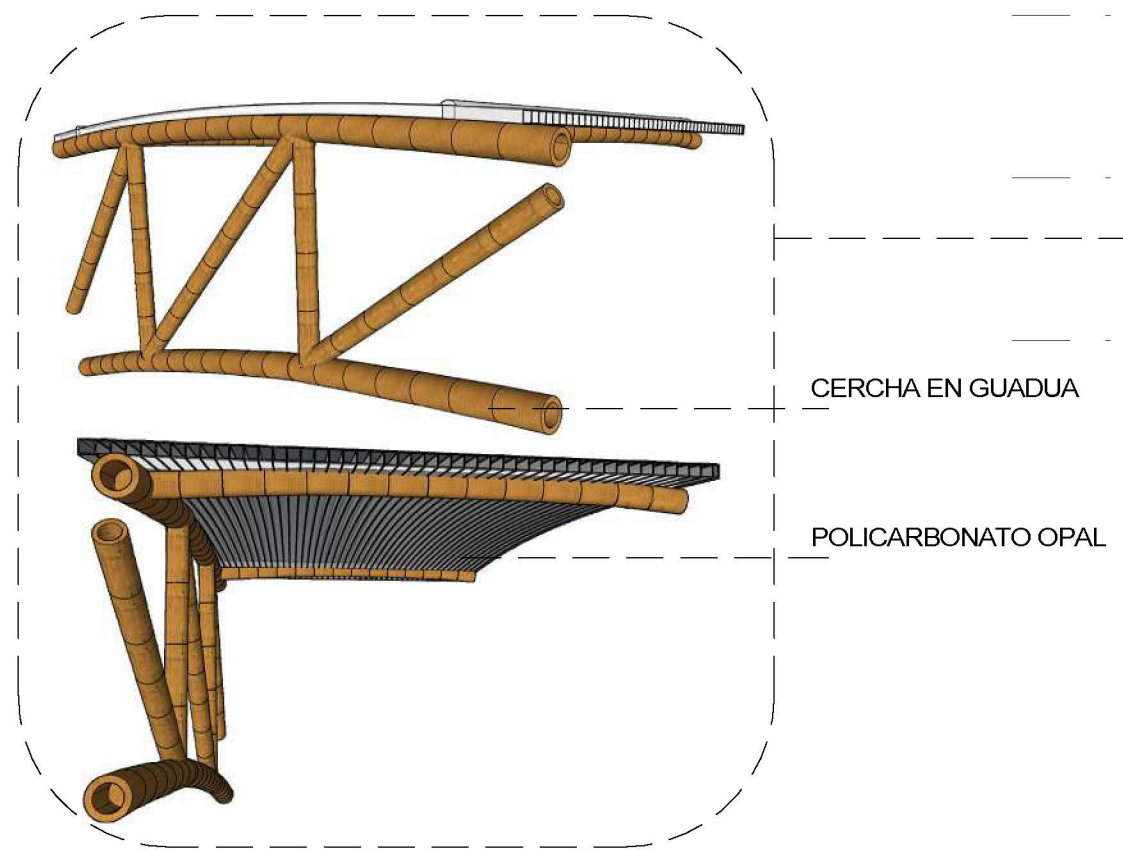


1 SECCIÓN TRANSVERSAL 1: 200

6 ESTRUCTURA CUBIERTA CAPILLAS

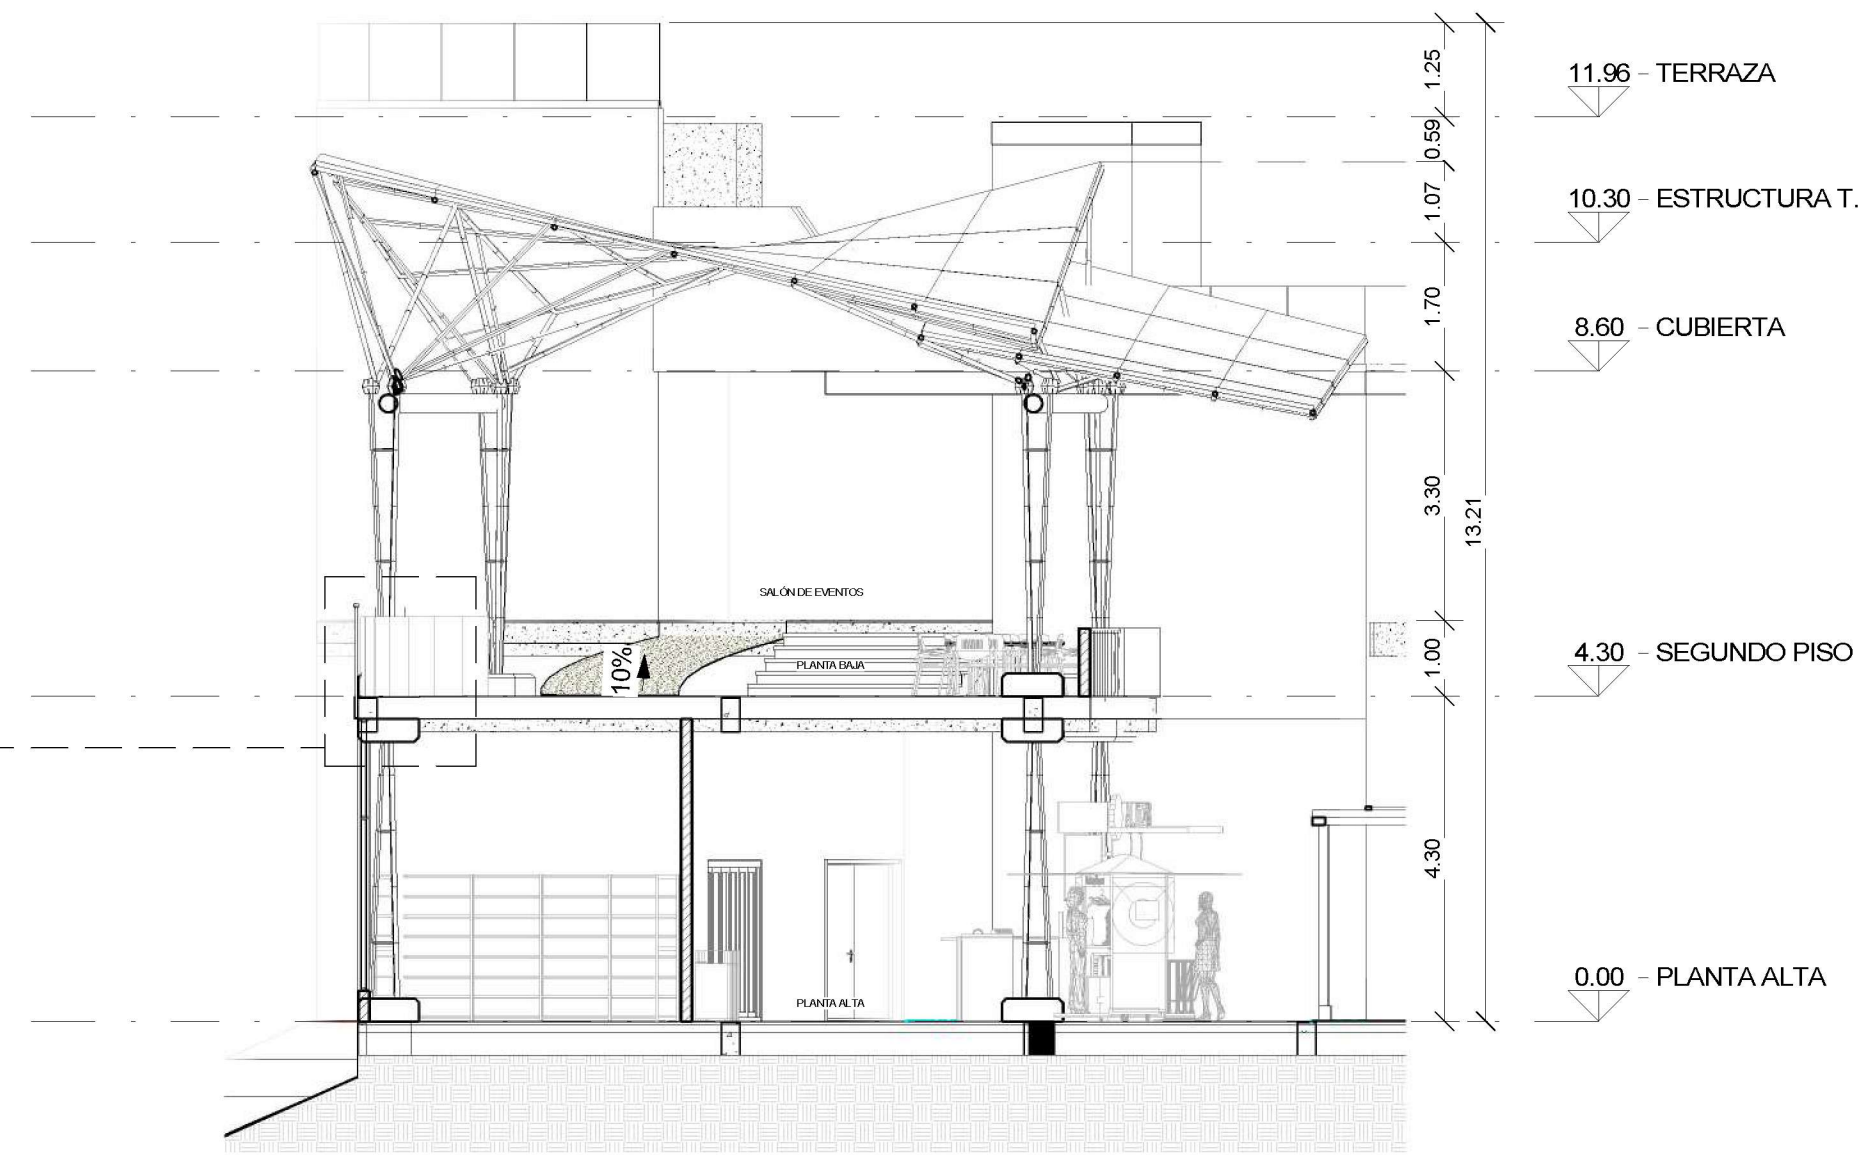


8 MURO CON RECUBRIMIENTO ACUSTICO

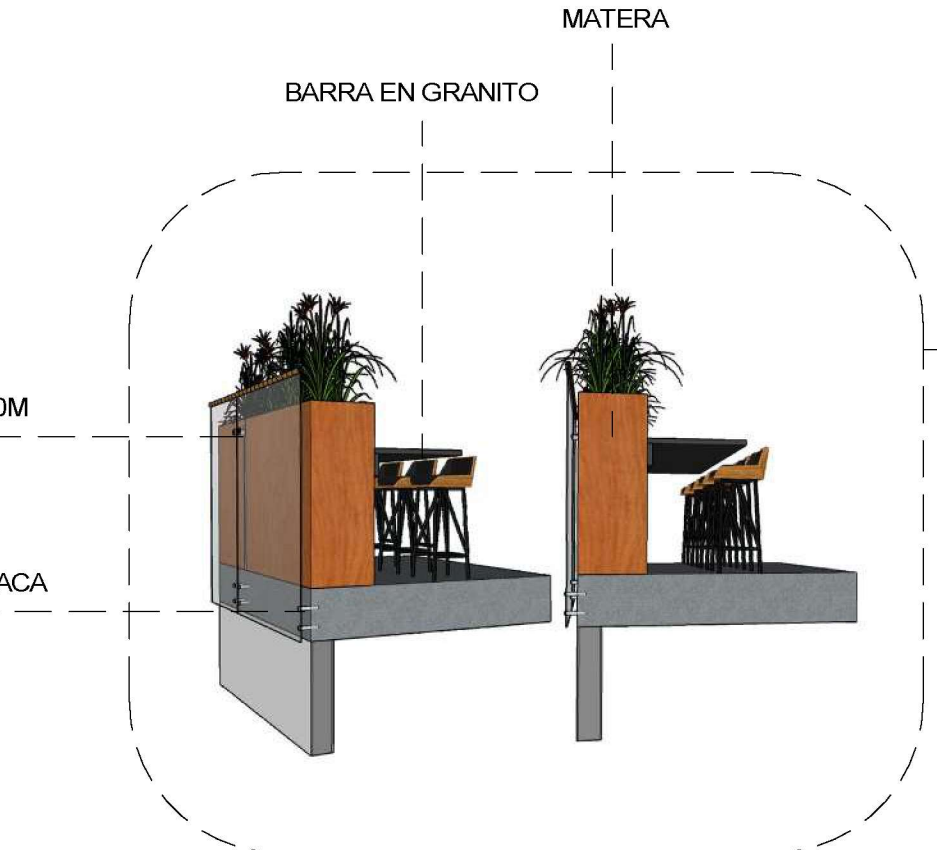


7 BARANDAL EN VIDRIO

2 SECCIÓN SALON DE EVENTOS 1: 100


36	DE	A-302
20	PLANCHAS No.	PLANO No. REVISIÓN
PROYECTO: <b>RETORNANDO A MATANZU          MIRADOR DE LA VIRGEN</b>		
BOGOTÁ 2022		
CONVENIONES:		
CURSO:		
CONTIENE:  <b>CORTES</b>		
OBSERVACIONES:		
ESCALA:	FECHA:	
<b>1 : 200</b>	<b>27/05/2022</b>	
ARCHIVO:	FECHA COPIA:	
	<b>27/05/2022</b>	
DIBUJO:	ELABORACIÓN:	
REVISIÓN:	PLANO No.	PLANCHAS No.
	<b>A-302</b>	<b>20</b>
		<b>36</b>

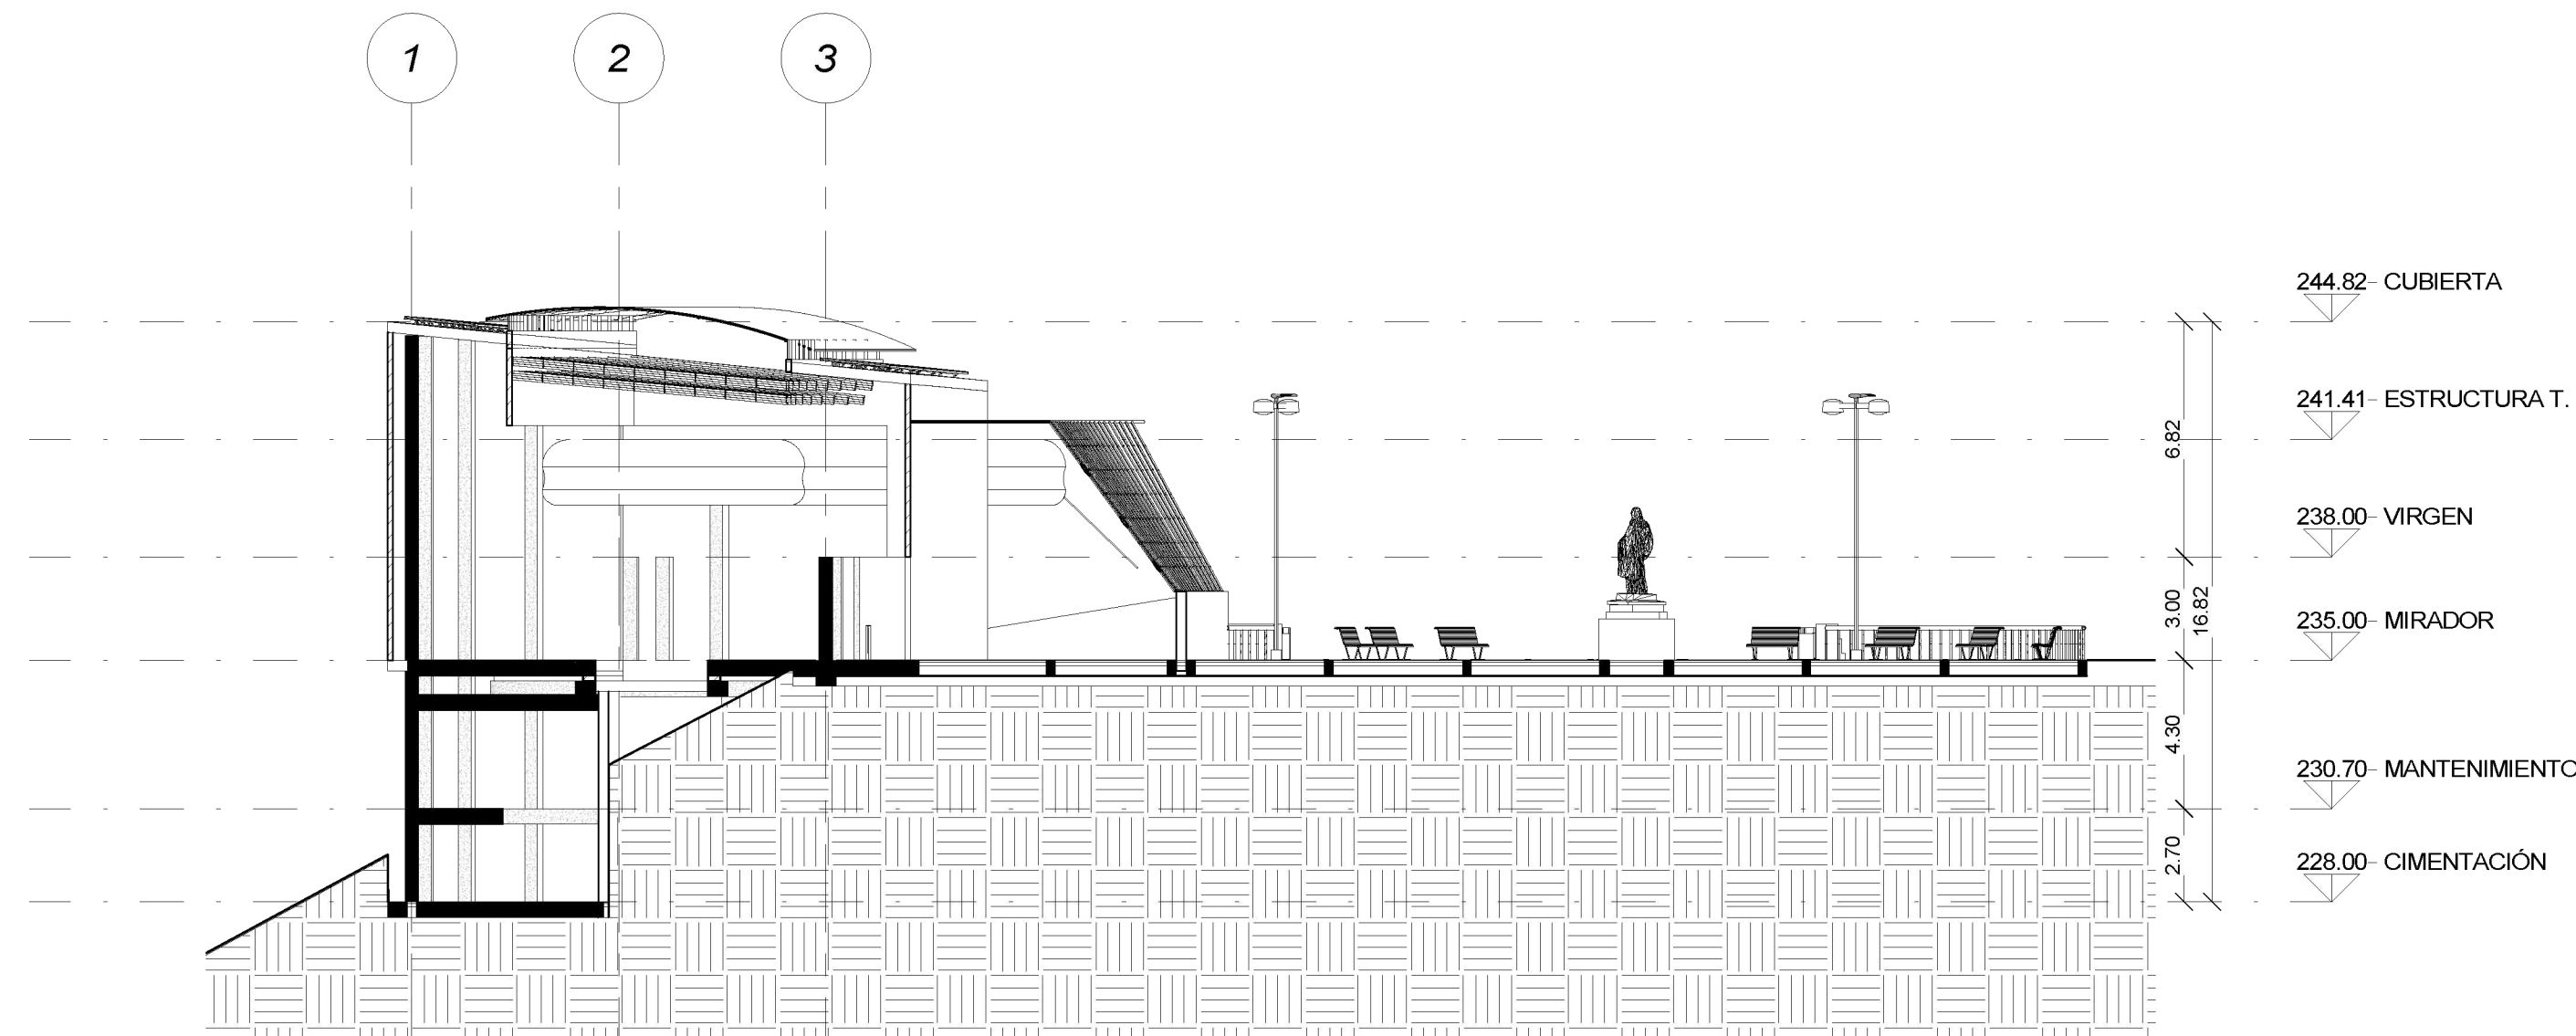


**1** SECCIÓN TRANSVERSAL  
1 : 200

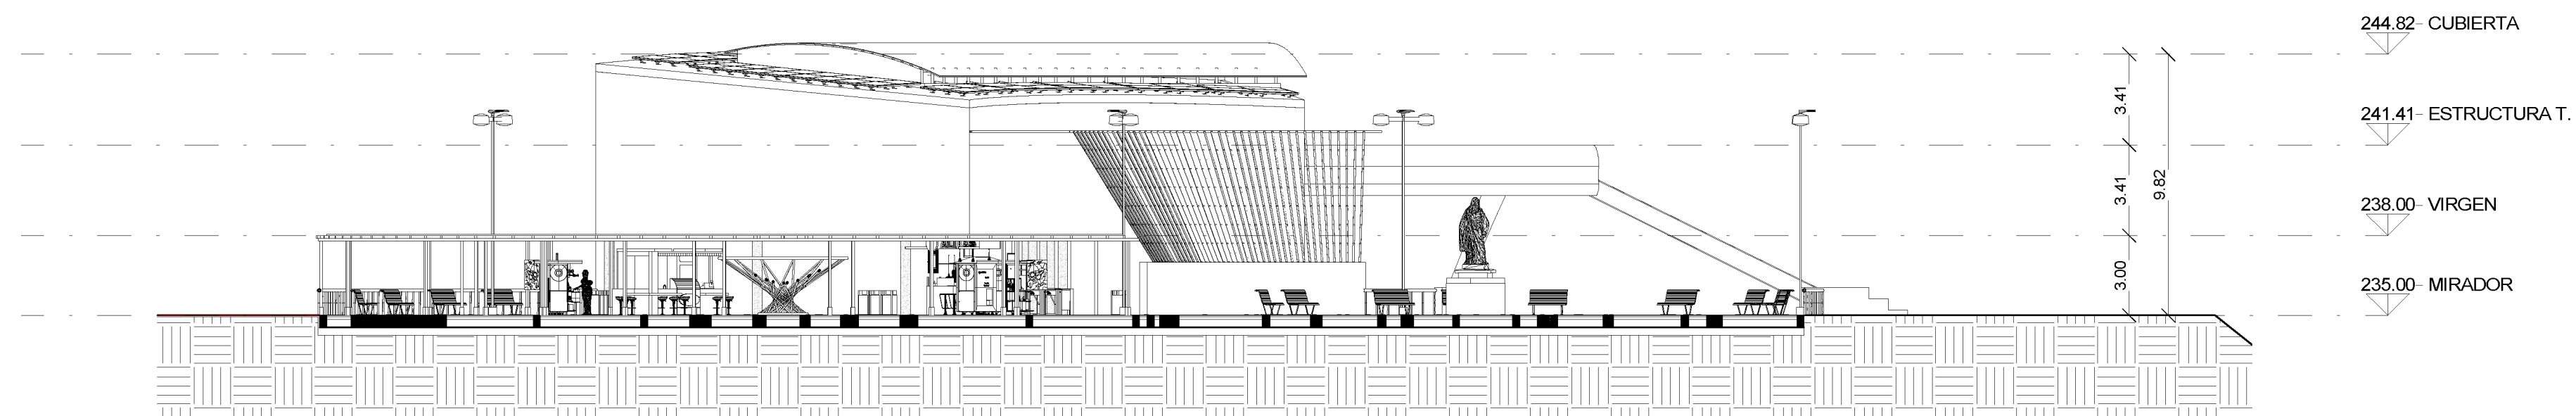


**2** SECCIÓN LONGITUDINAL  
1 : 200

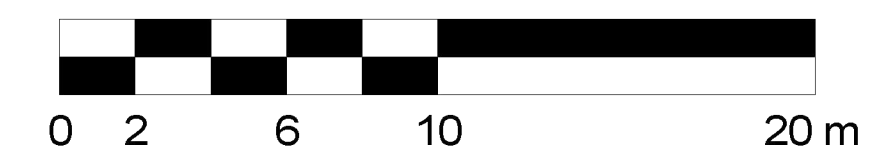


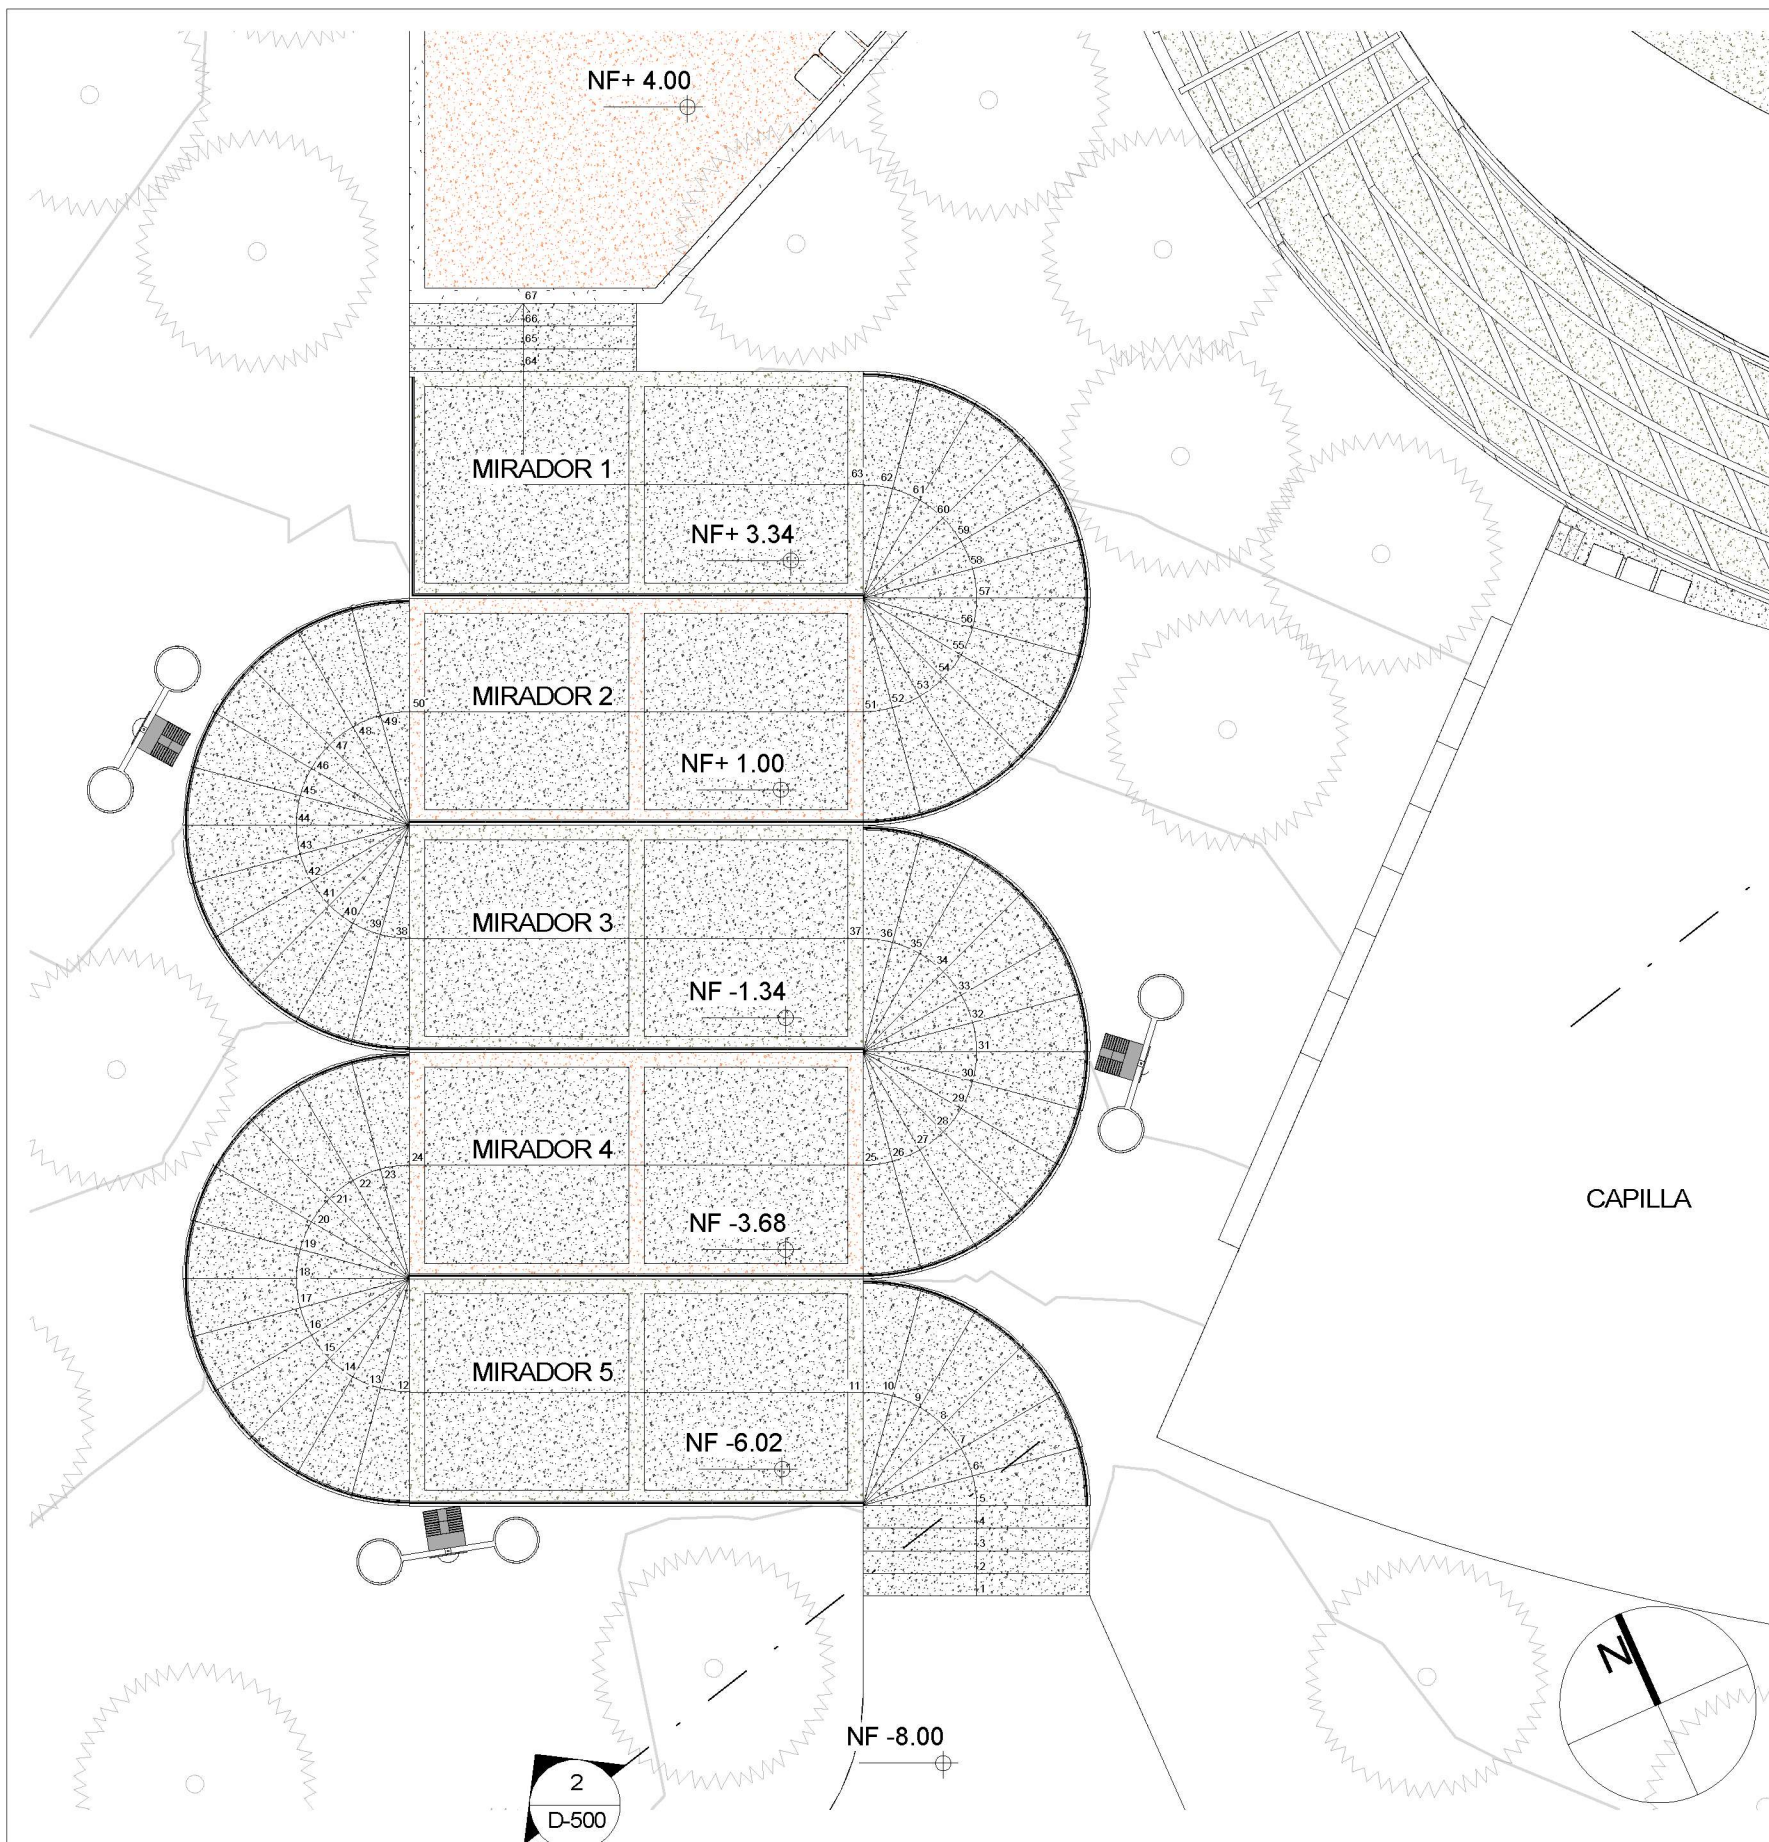


**1 SECCIÓN MIRADOR TELEFÉRICO**  
1 : 100

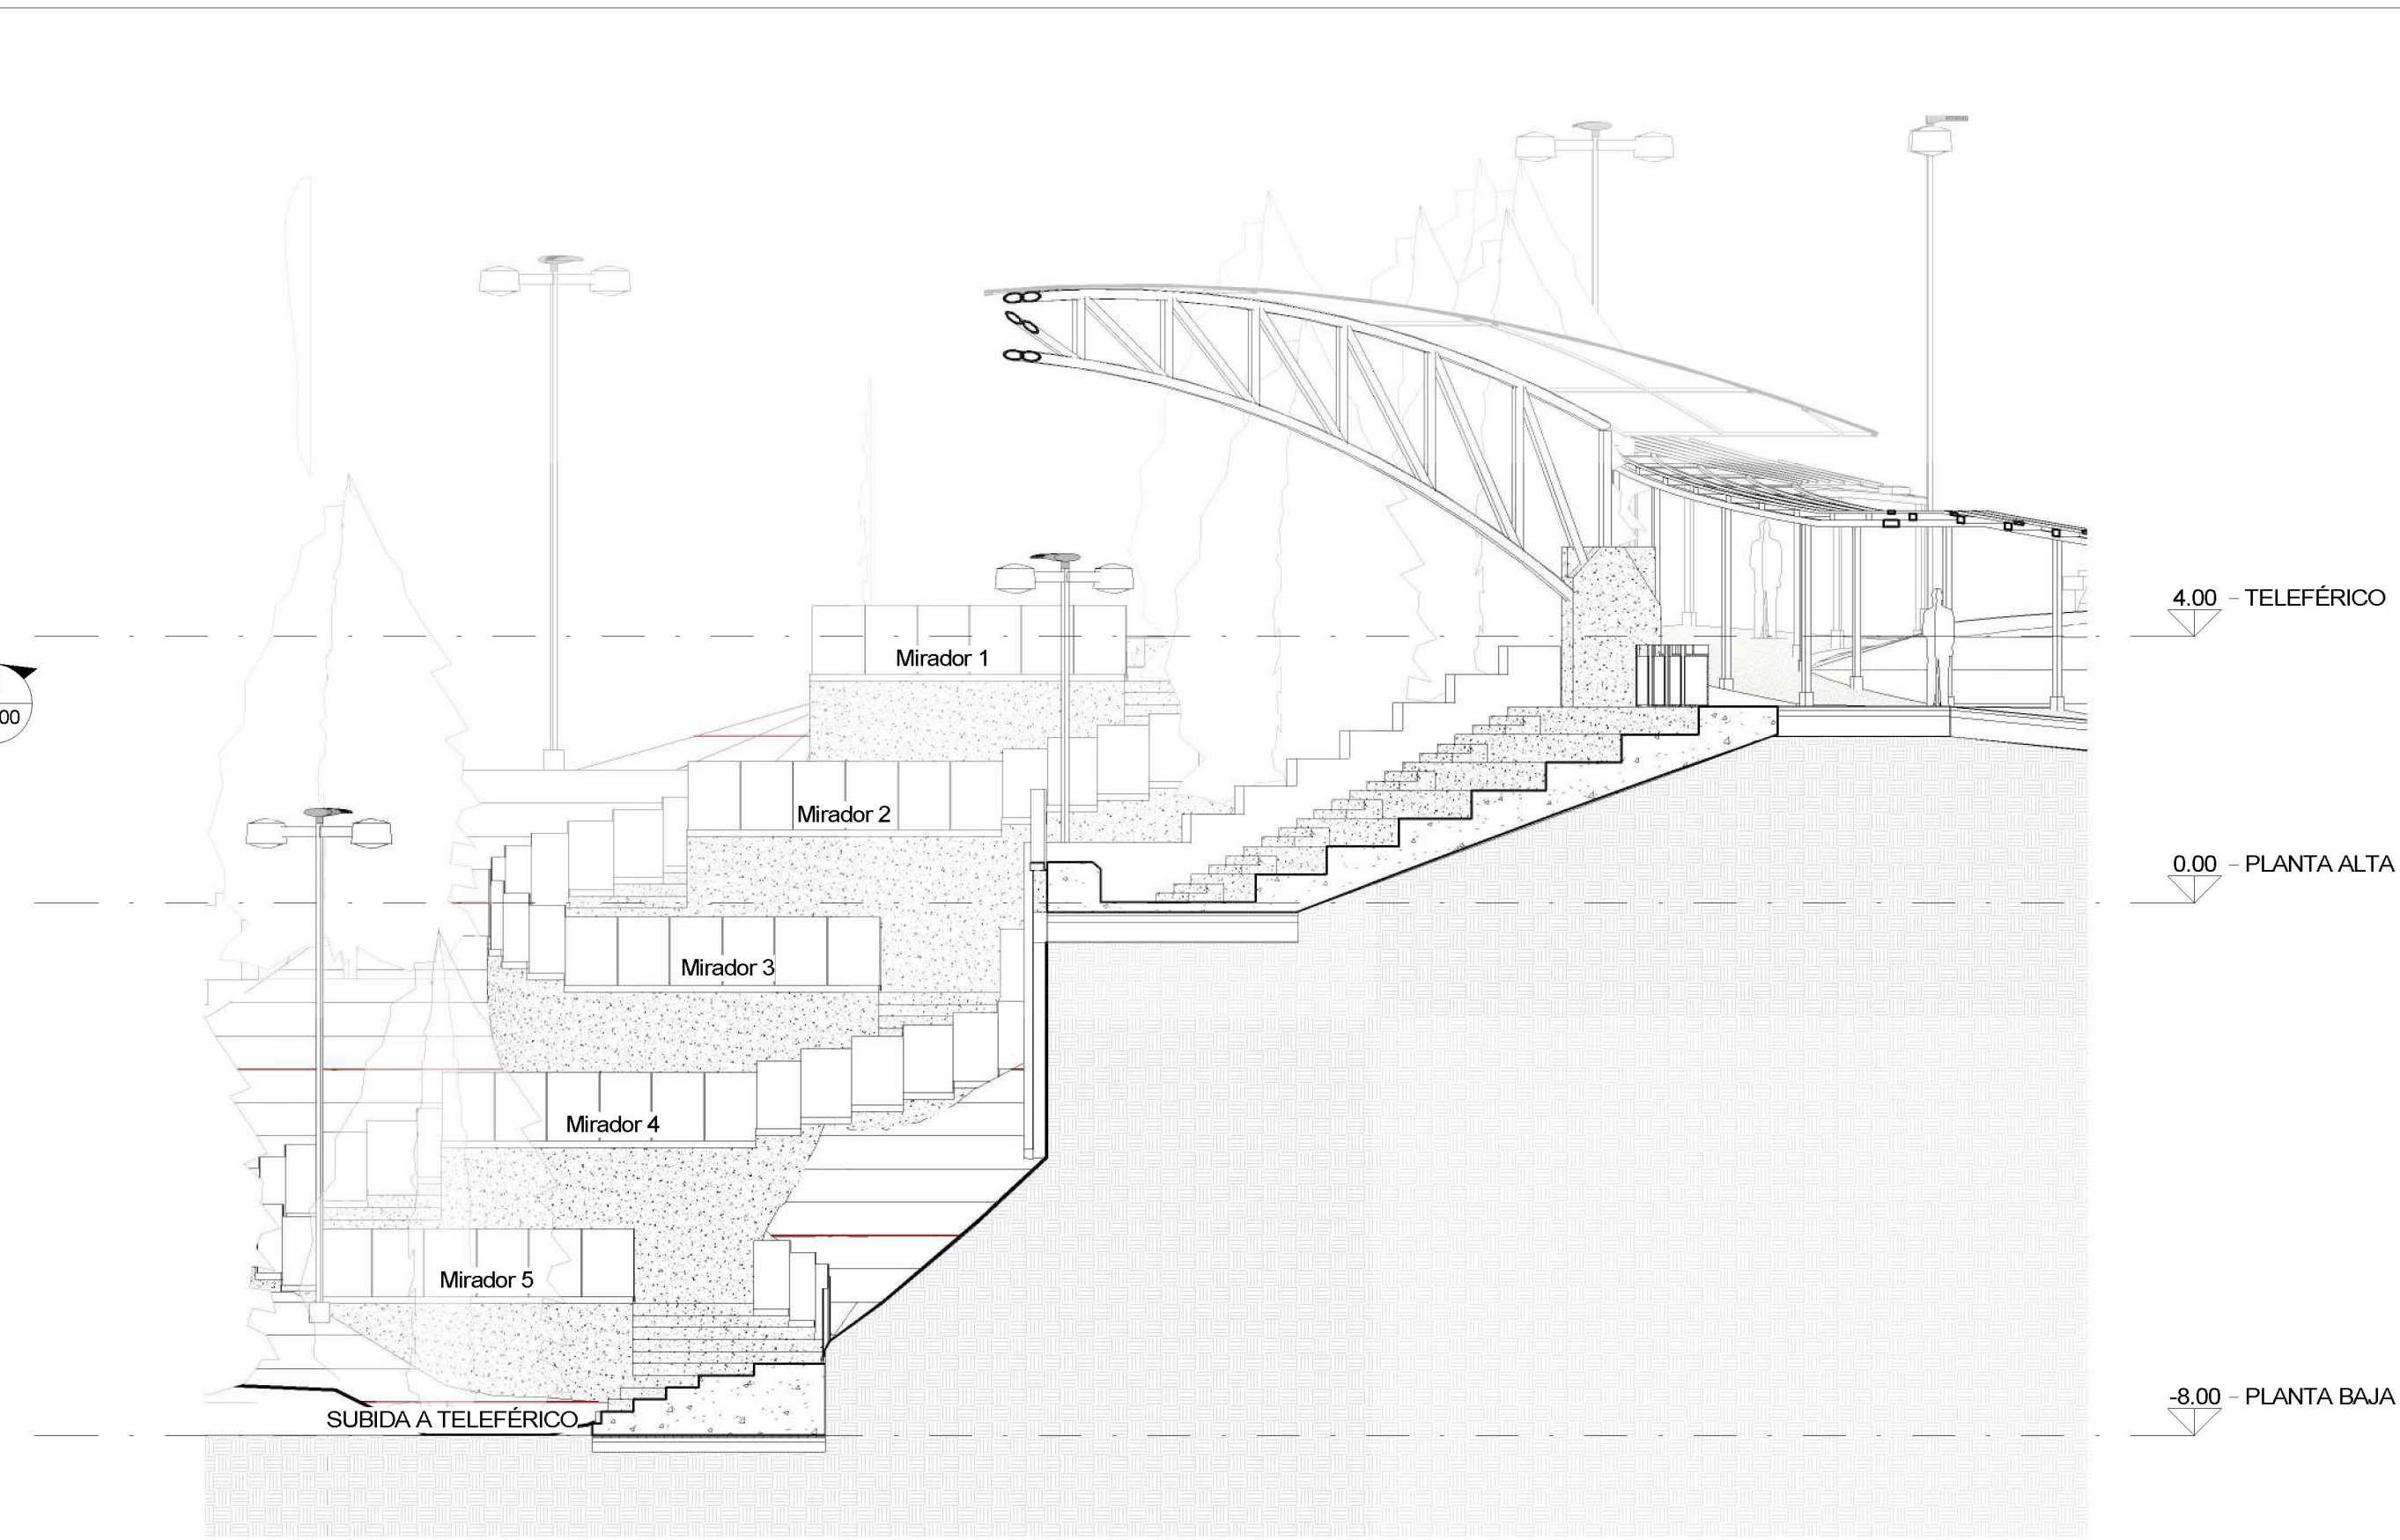


**2 SECCIÓN MIRADOR TELEFÉRICO**  
1 : 100

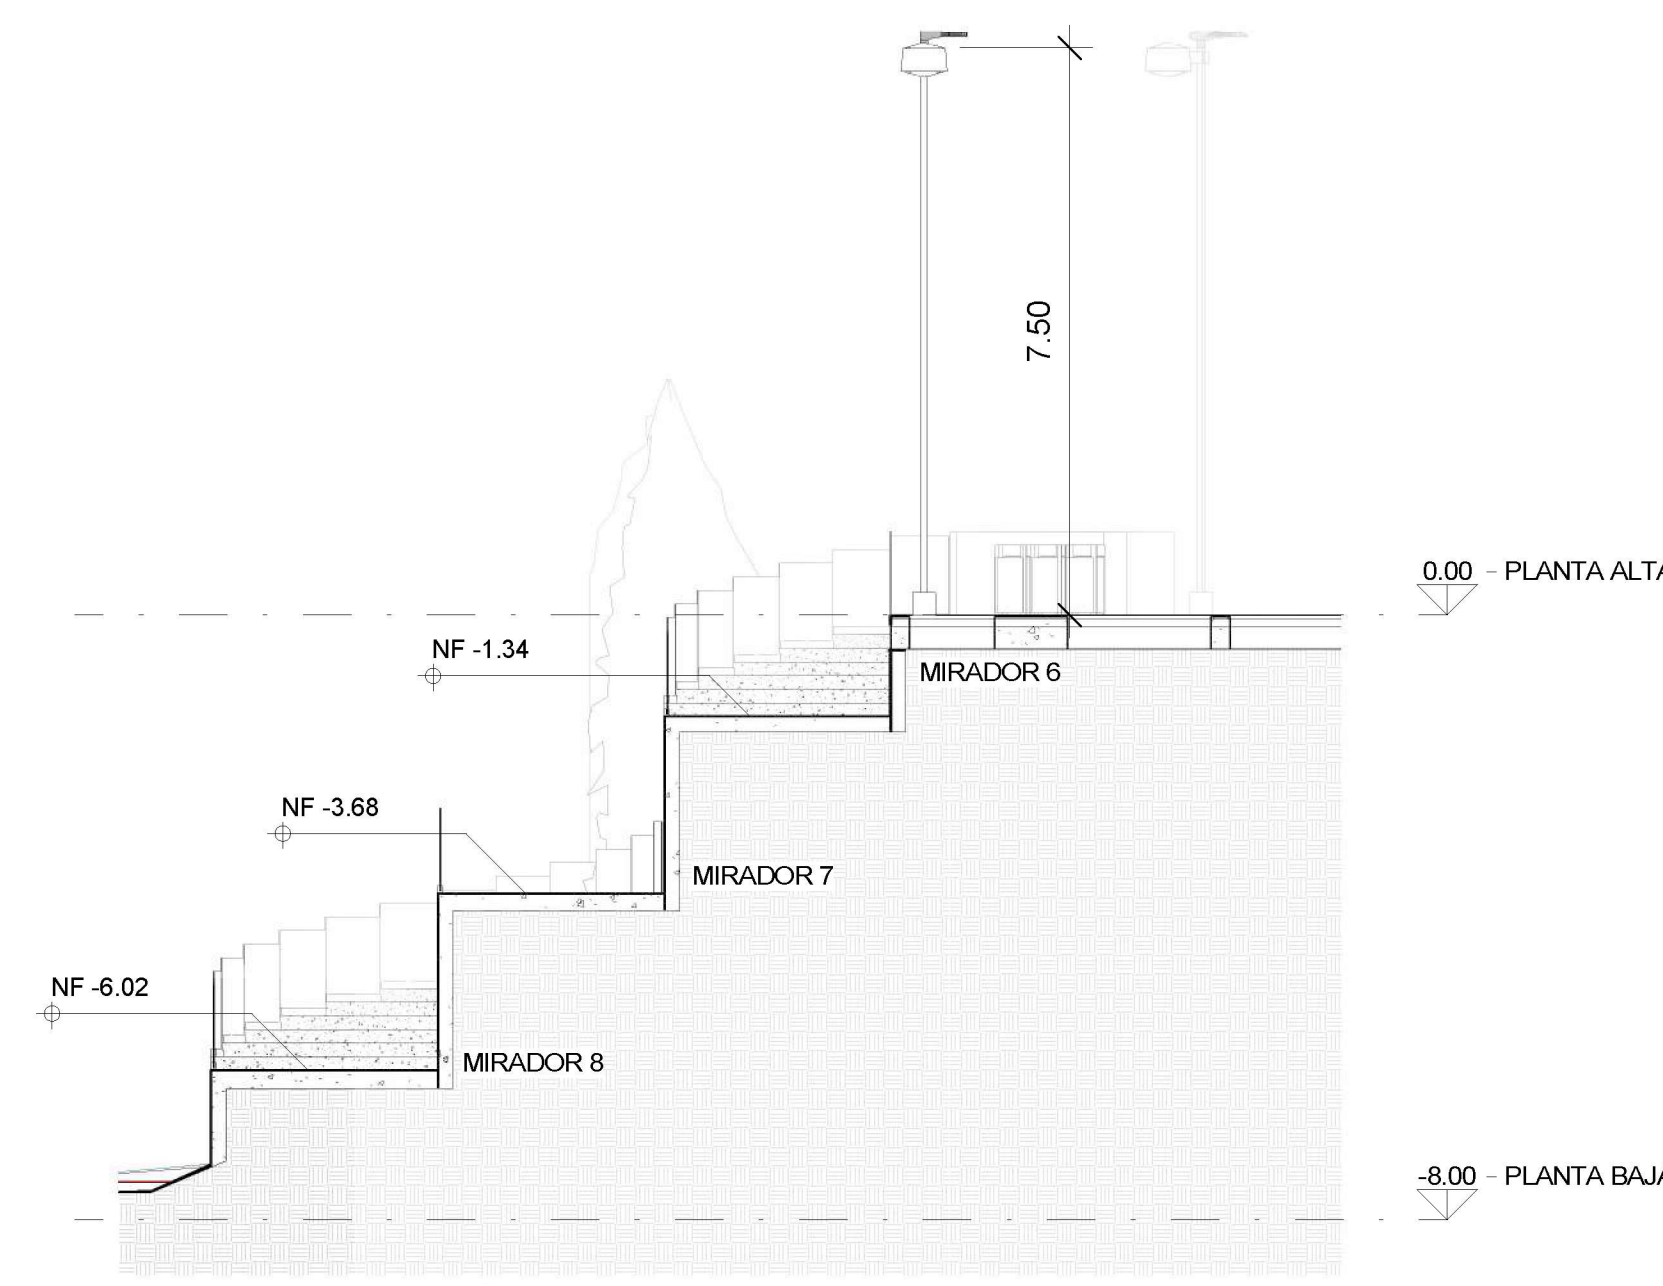


**3 SECCIÓN MIRADOR PLANTA ALTA**  
1 : 100

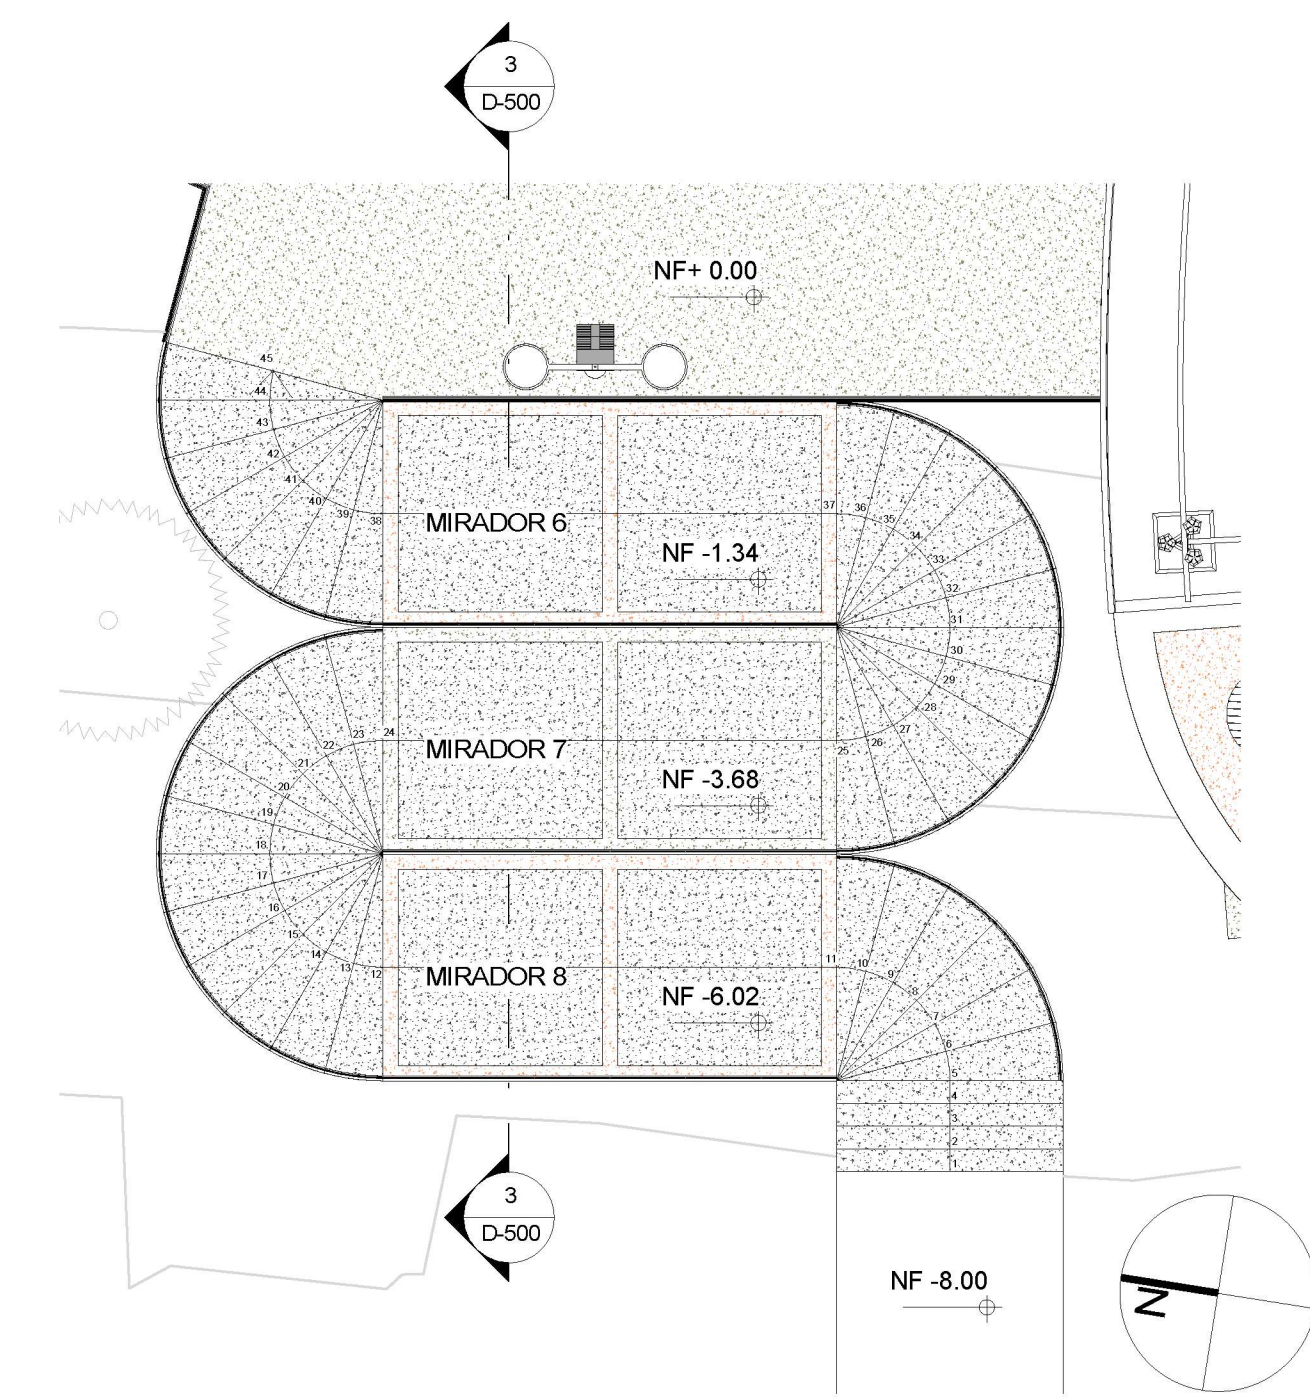


**4 SECCIÓN MIRADOR PLANTA ALTA**  
1 : 100

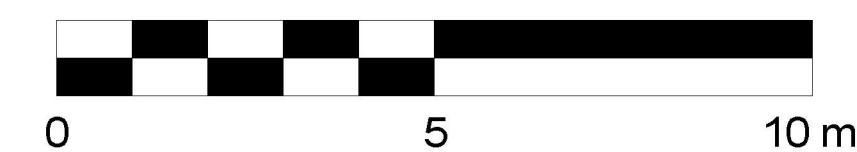


36	DE	D-500	REVISIÓN
26	FLANCHA No.	PLANO No.	REVISIÓN
PROYECTO: <b>RETORNANDO A MATANZU COMPLEJO RECREATIVO</b>			
BOGOTÁ 2022			
CONVENCIONES:			
CURSO:			
CONTIENE: <b>DETALLES MIRADORES</b>			
OBSERVACIONES:			
ESCALA:	FECHA:		
<b>1 : 100</b>	<b>27/05/2022</b>		
ARCHIVO:	FECHA COPIA:		
	<b>27/05/2022</b>		
DIBUJO:	ELABORACIÓN:		
REVISIÓN:	PLANO No.	FLANCHA No.	
	D-500	26	
		DE	36

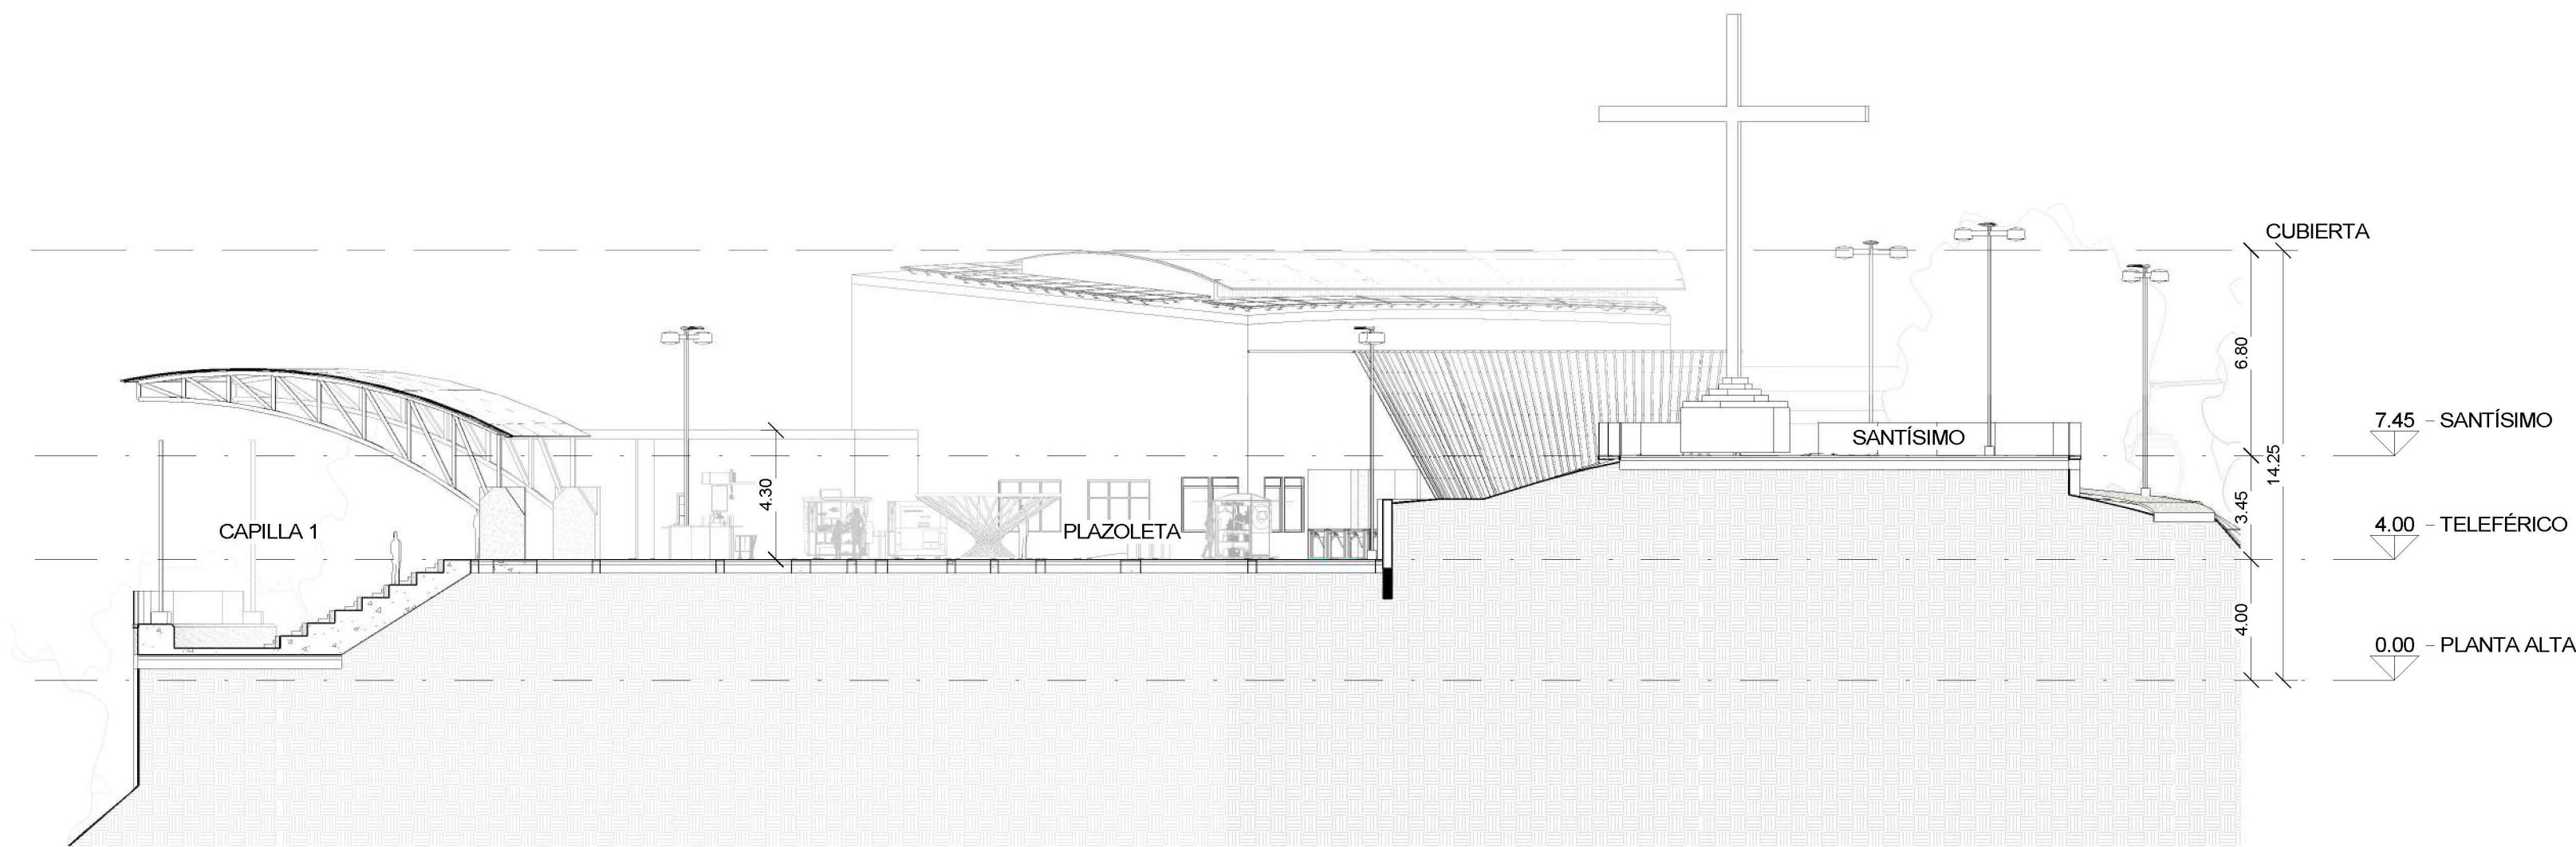


**1 SECCIÓN PLAZOLETA TELEFÉRICO**  
1 : 200

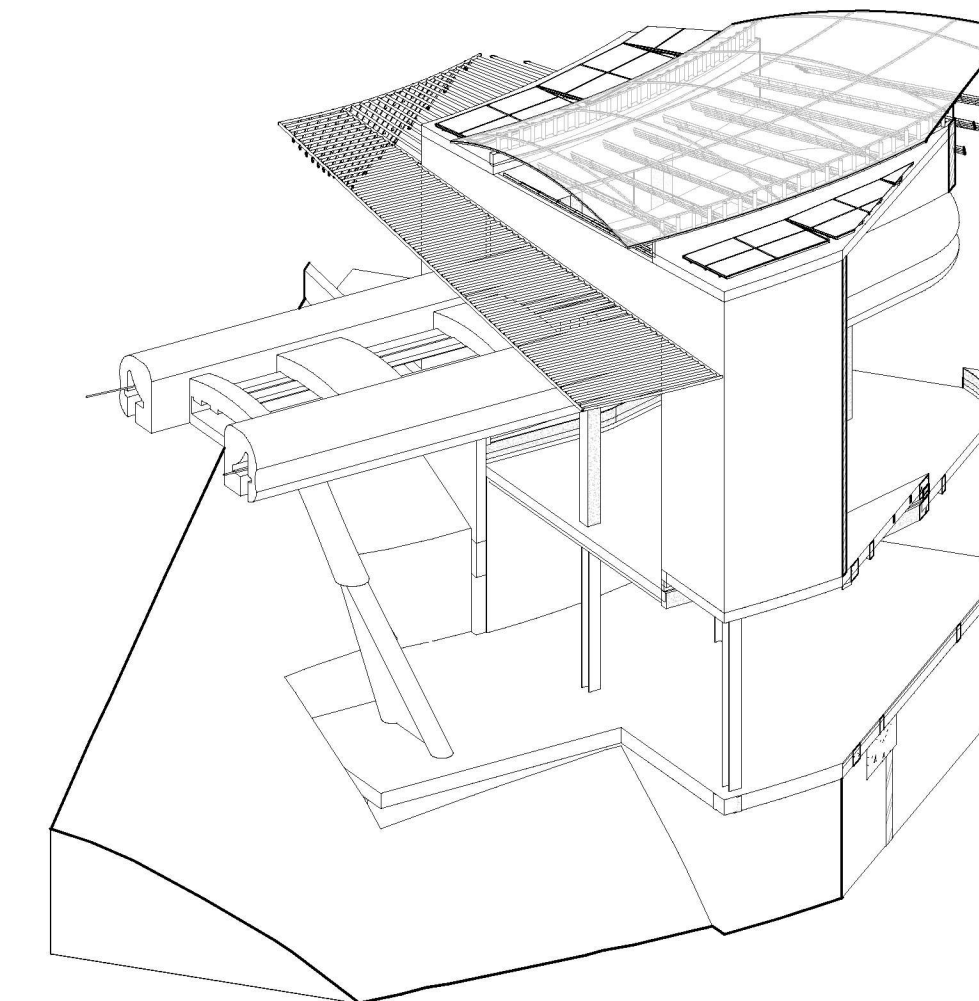


**2 VISTA SOPORTE TELEFÉRICO**

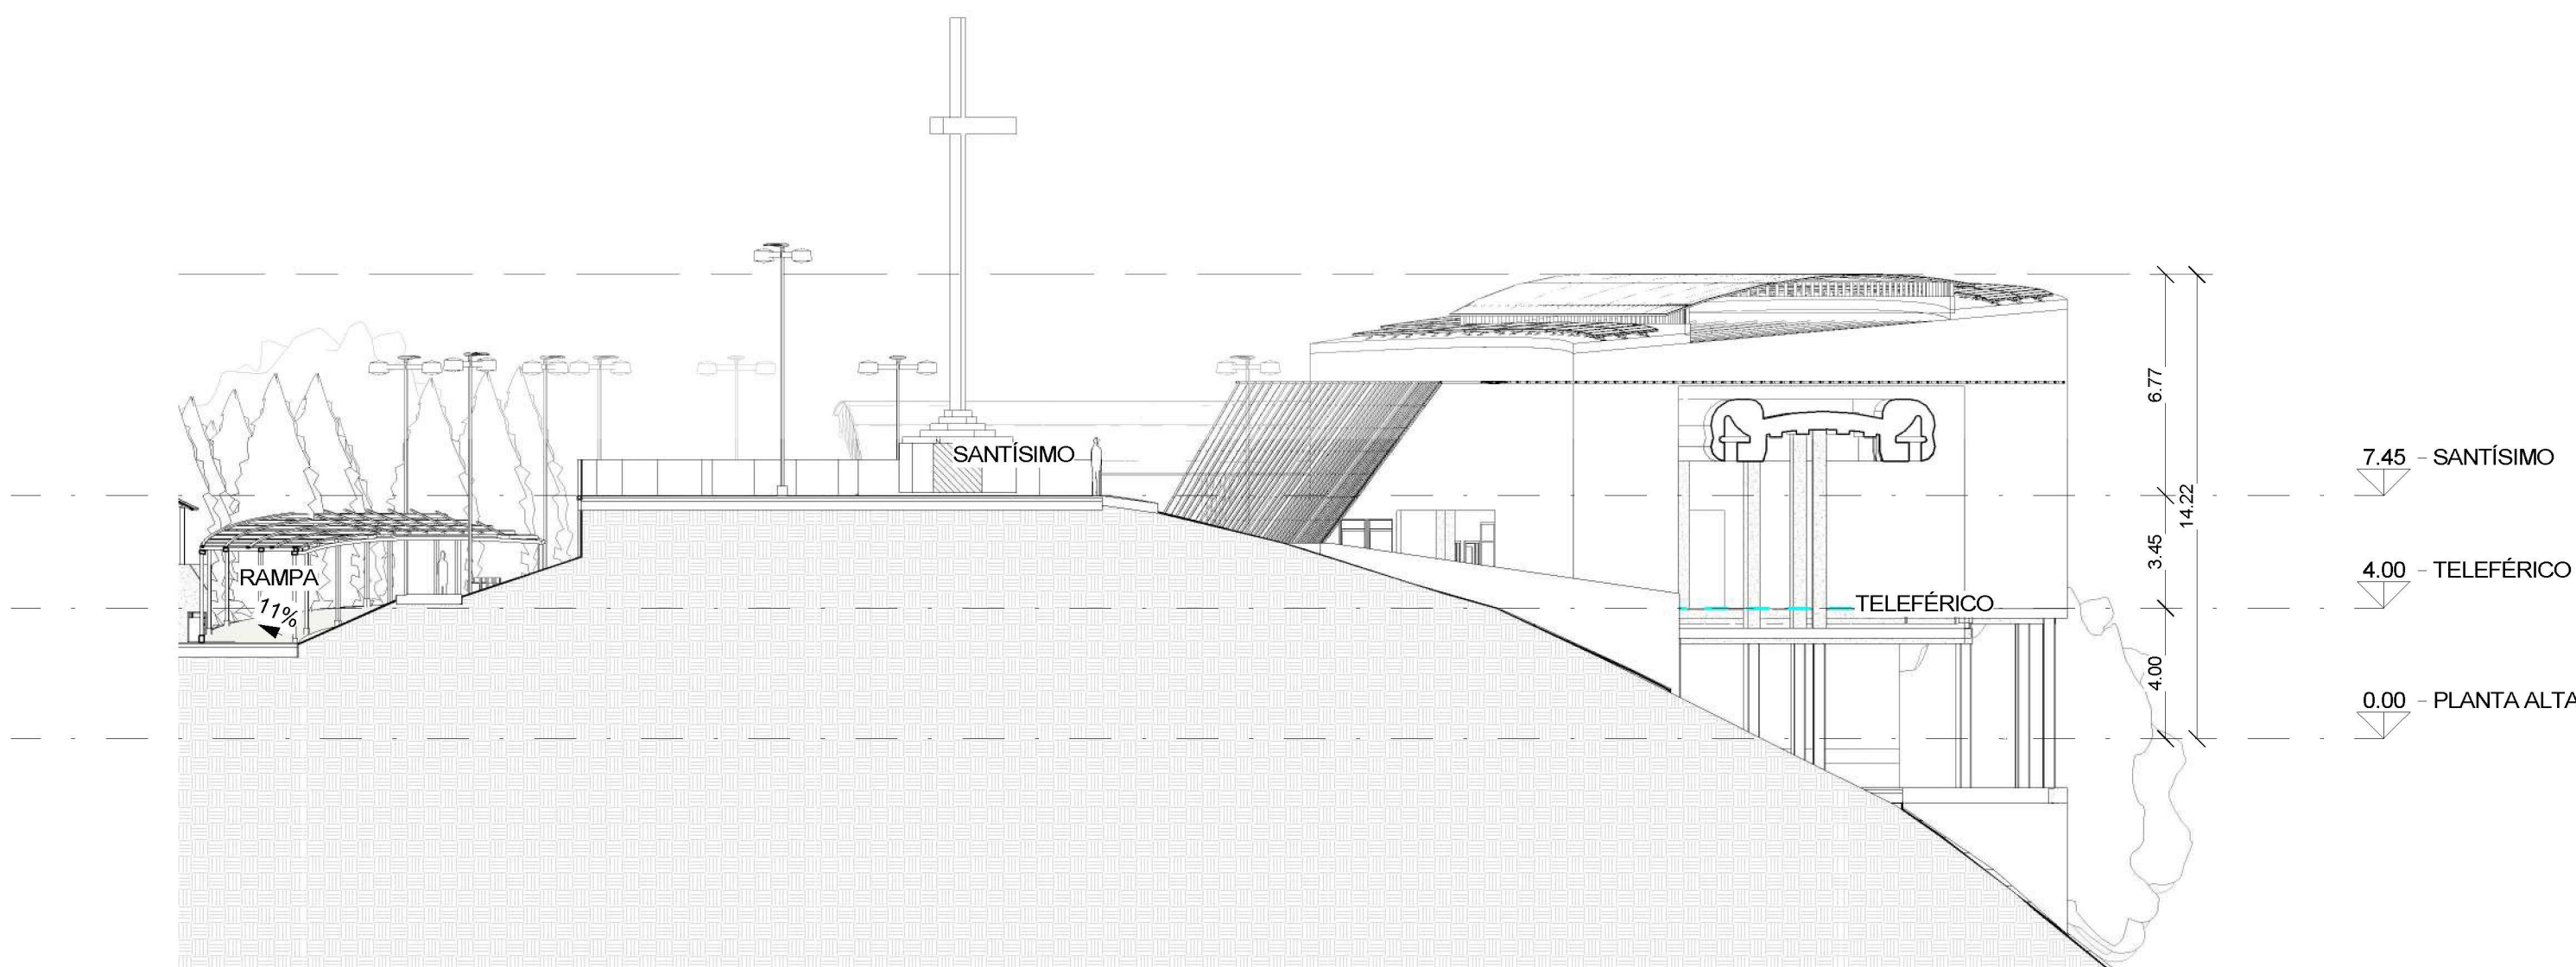


**3 TELEFÉRICO**  
1 : 200

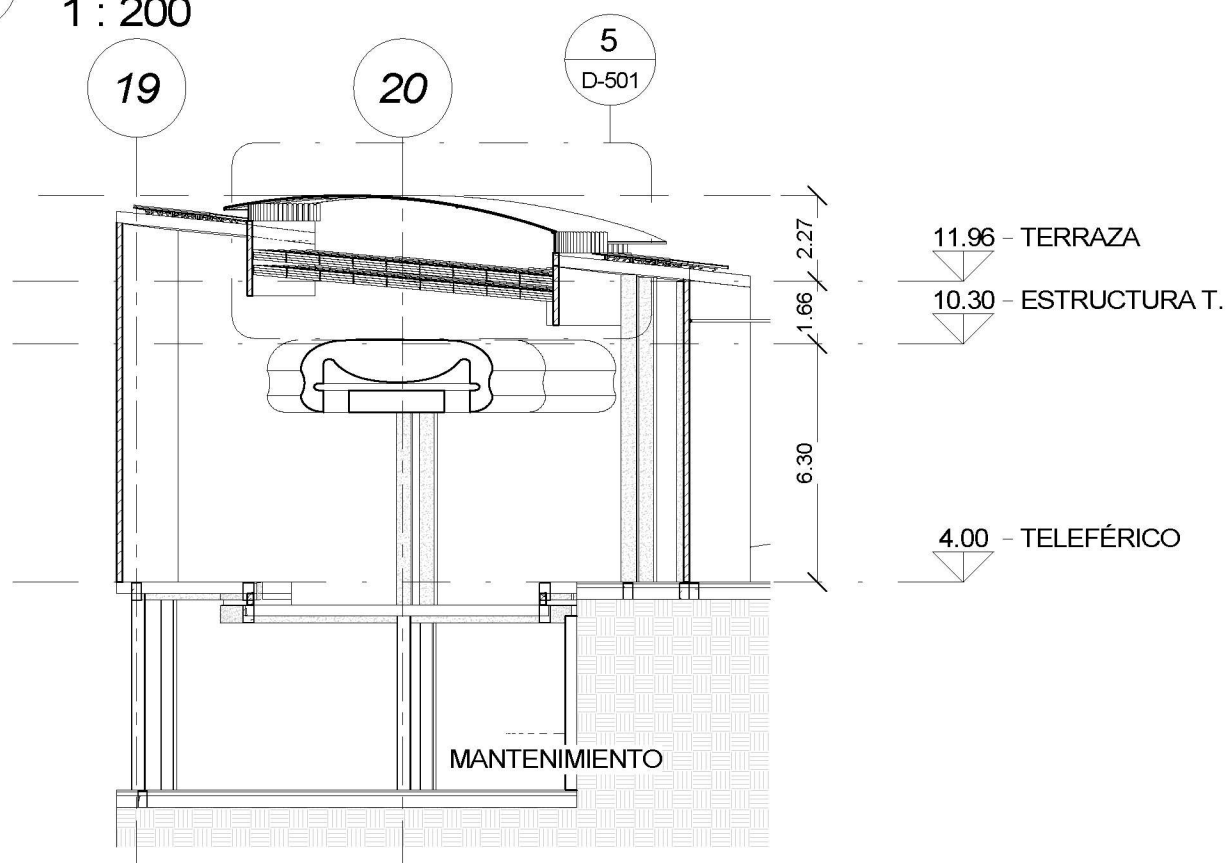

**4 SECCIÓN TELEFÉRICO**  
1 : 200

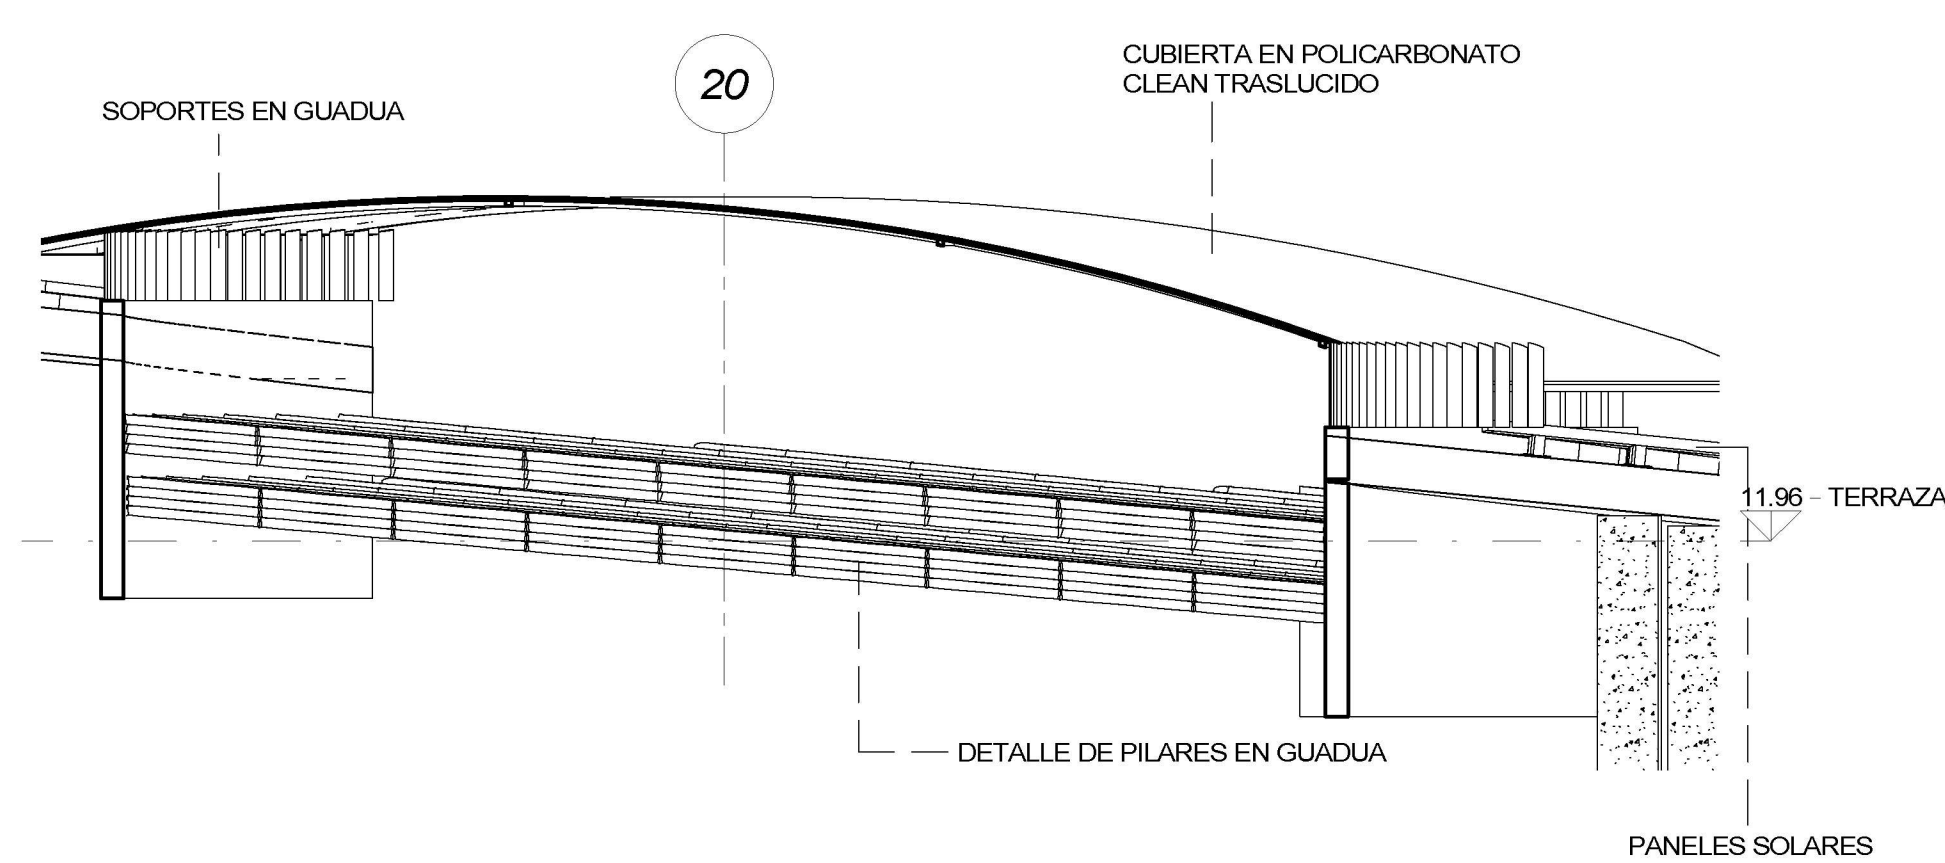


**5 CUBIERTA TELEFÉRICO**  
1 : 50

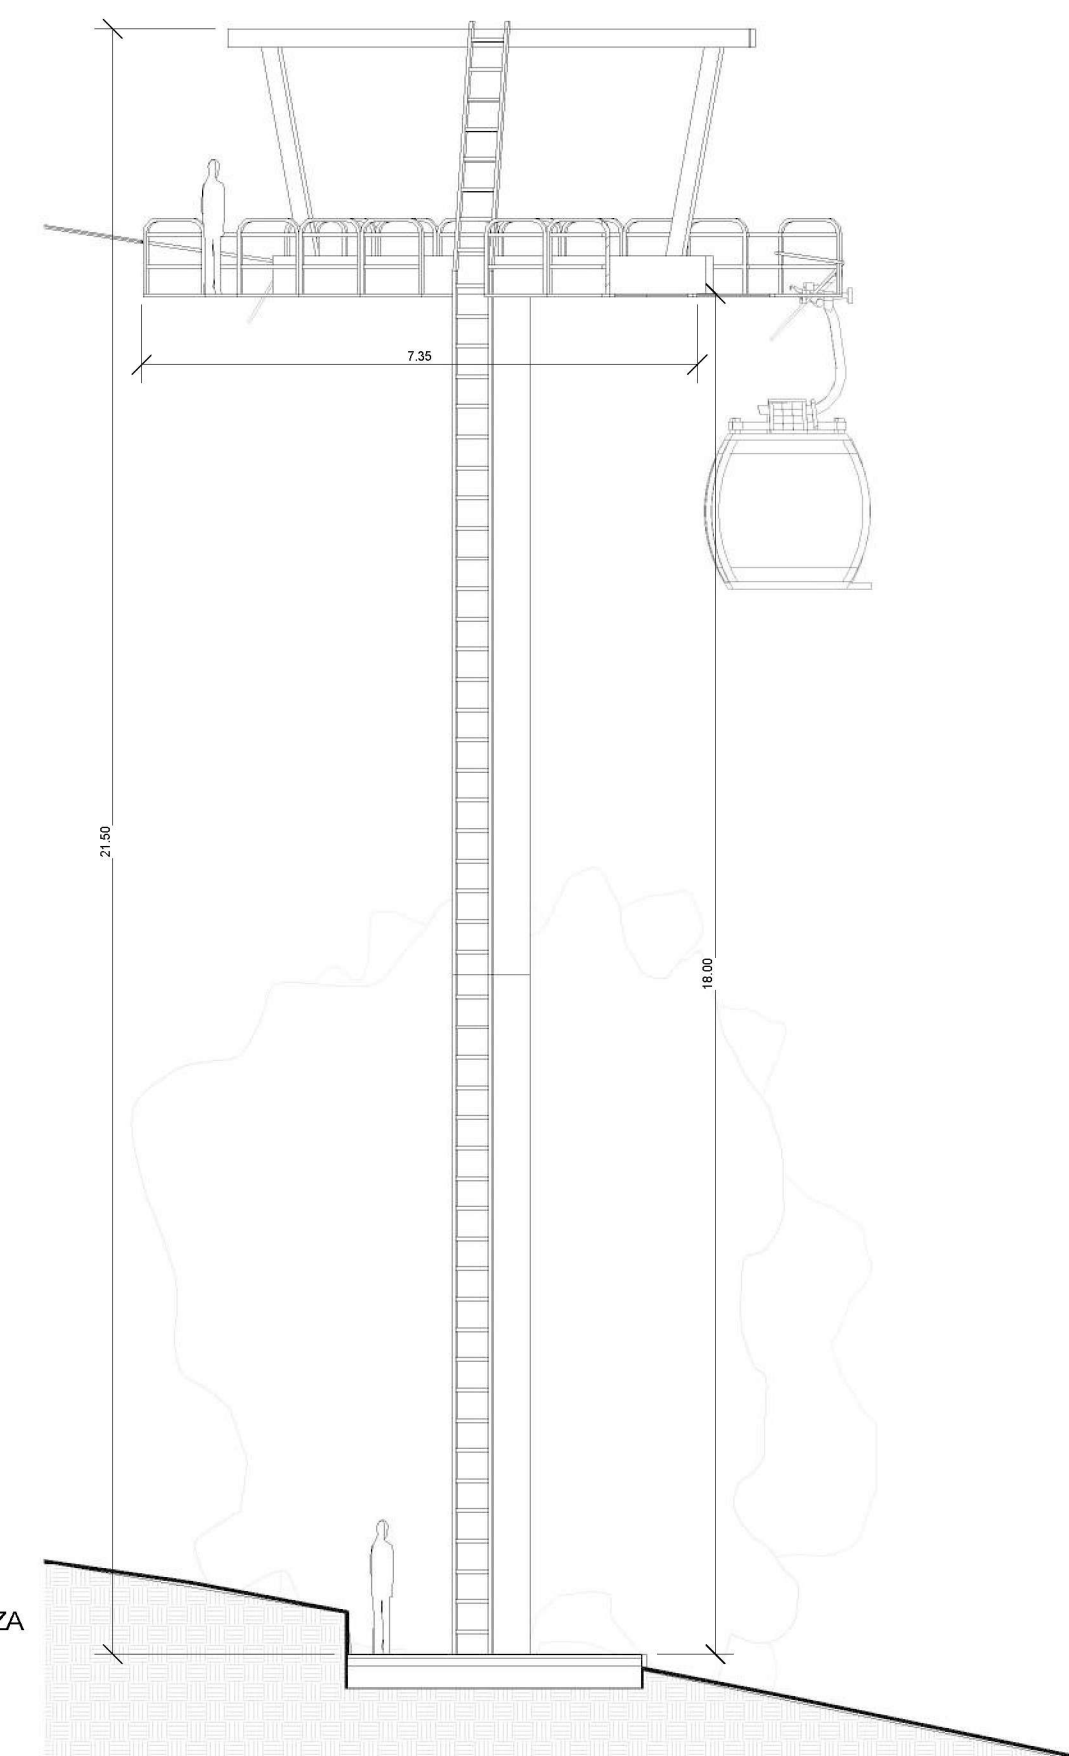


**6 TORRE TELESFÉRICO**  
1 : 100


36	DE	D-501
27	PLANCHAS No	PLANO No REVISIÓN
PROYECTO: <b>RETORNANDO A MATANZU COMPLEJO RECREATIVO</b>		
BOGOTÁ 2022		
CONVENCIONES:		
CONTIENE: <b>DETALLES TELEFÉRICO</b>		
OBSERVACIONES:		
ESCALA:	FECHA:	
<b>Como se indica</b>	<b>27/05/2022</b>	
ARCHIVO:	FECHA COPIA:	
	<b>27/05/2022</b>	
DIBUJO:	ELABORACIÓN:	
REVISIÓN:	PLANO No	PLANCHAS No
	<b>D-501</b>	<b>27</b>
		<b>36</b>

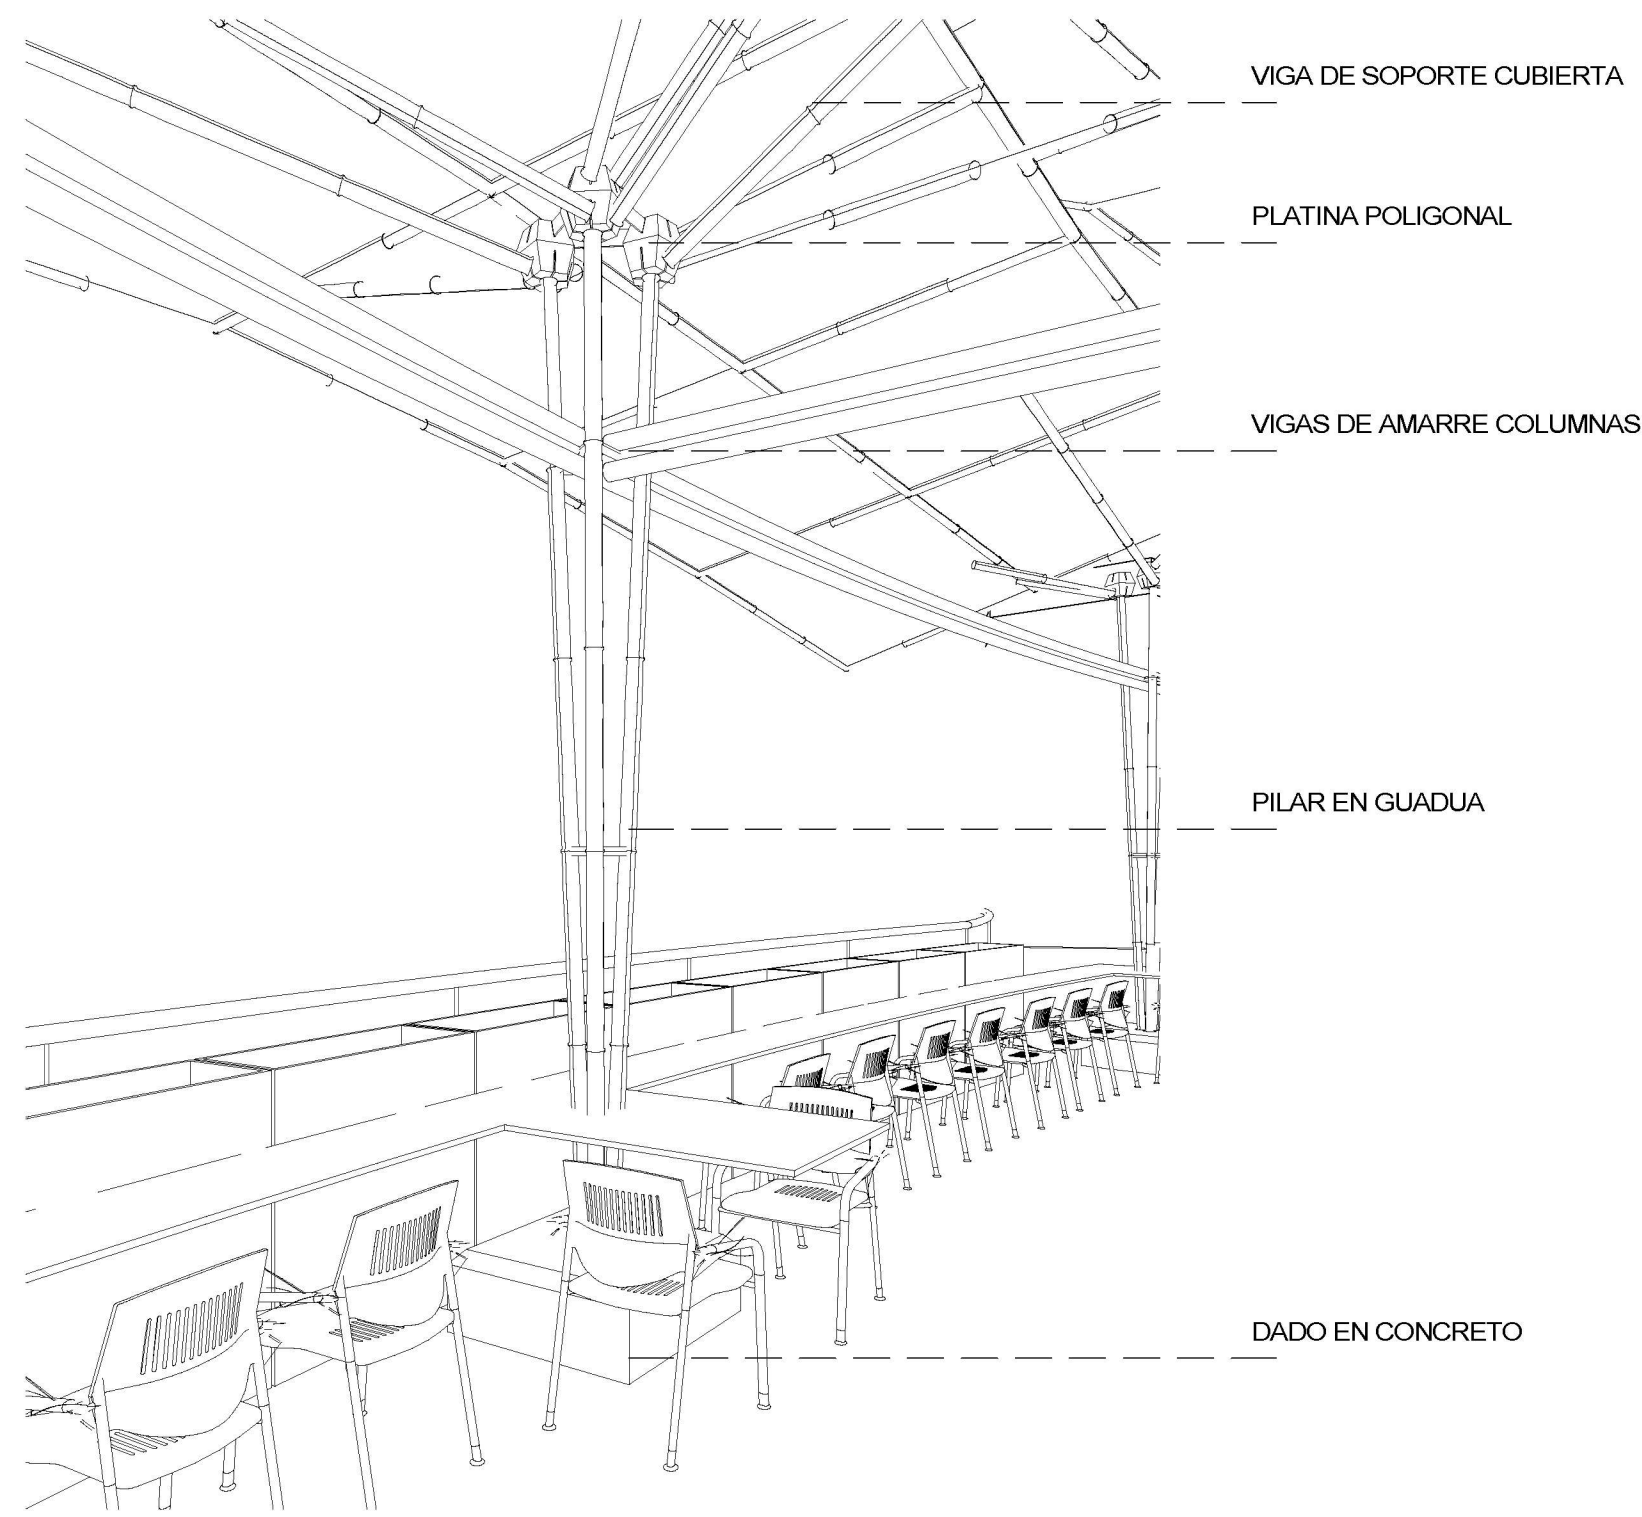


1 DETALLE COLUMNA EN GUADUA

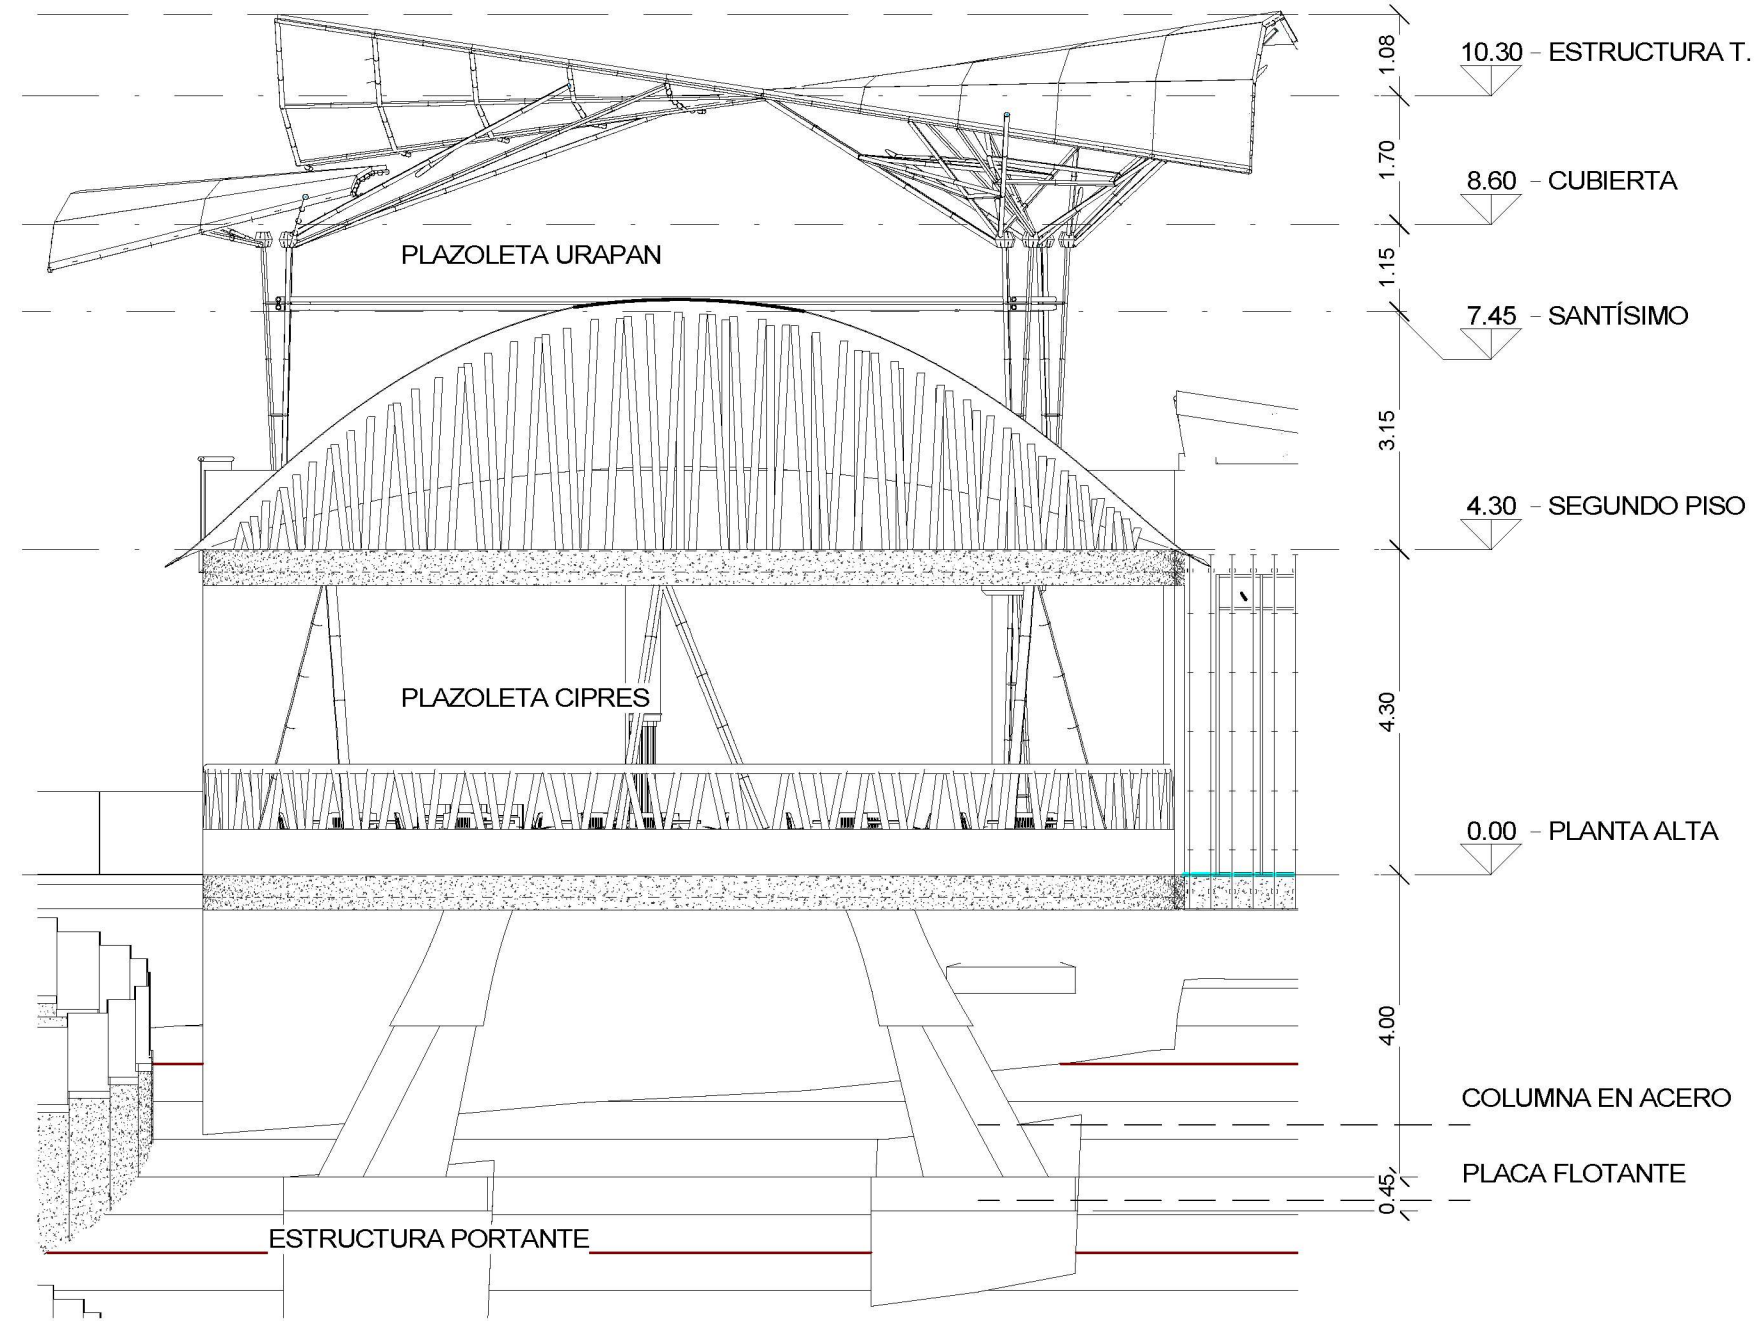


2 ALZADO PLAZOLETA CIPRES  
1 : 100

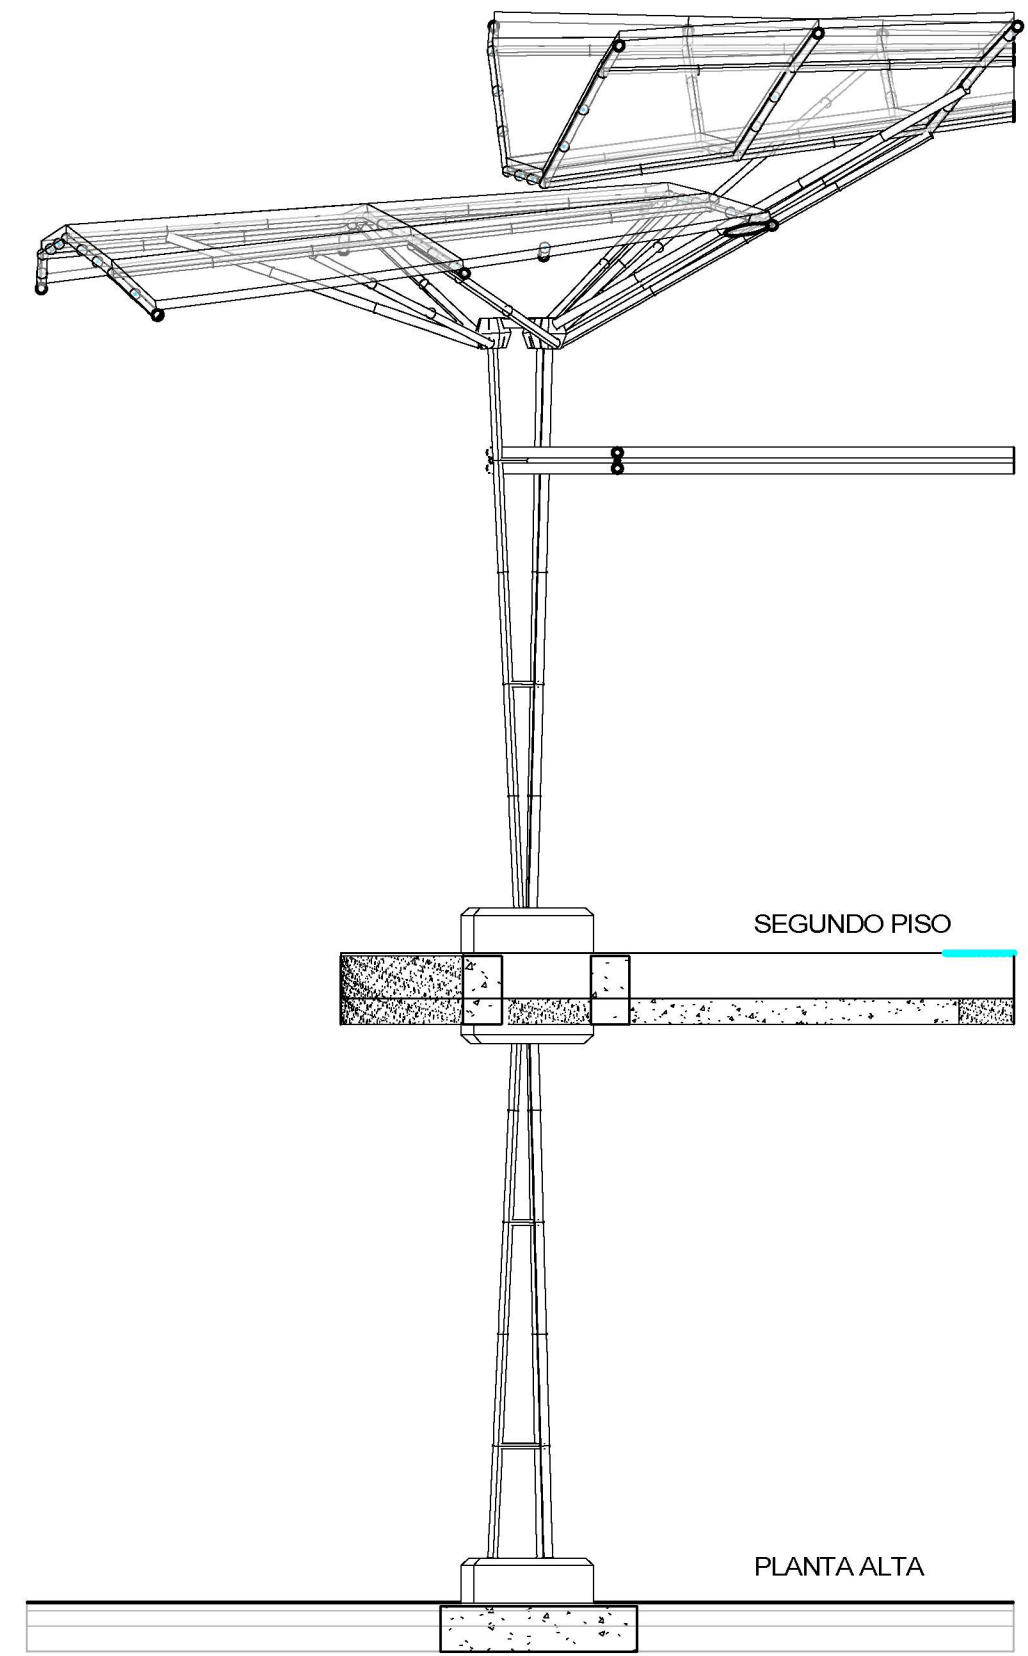


5 COLUMNA

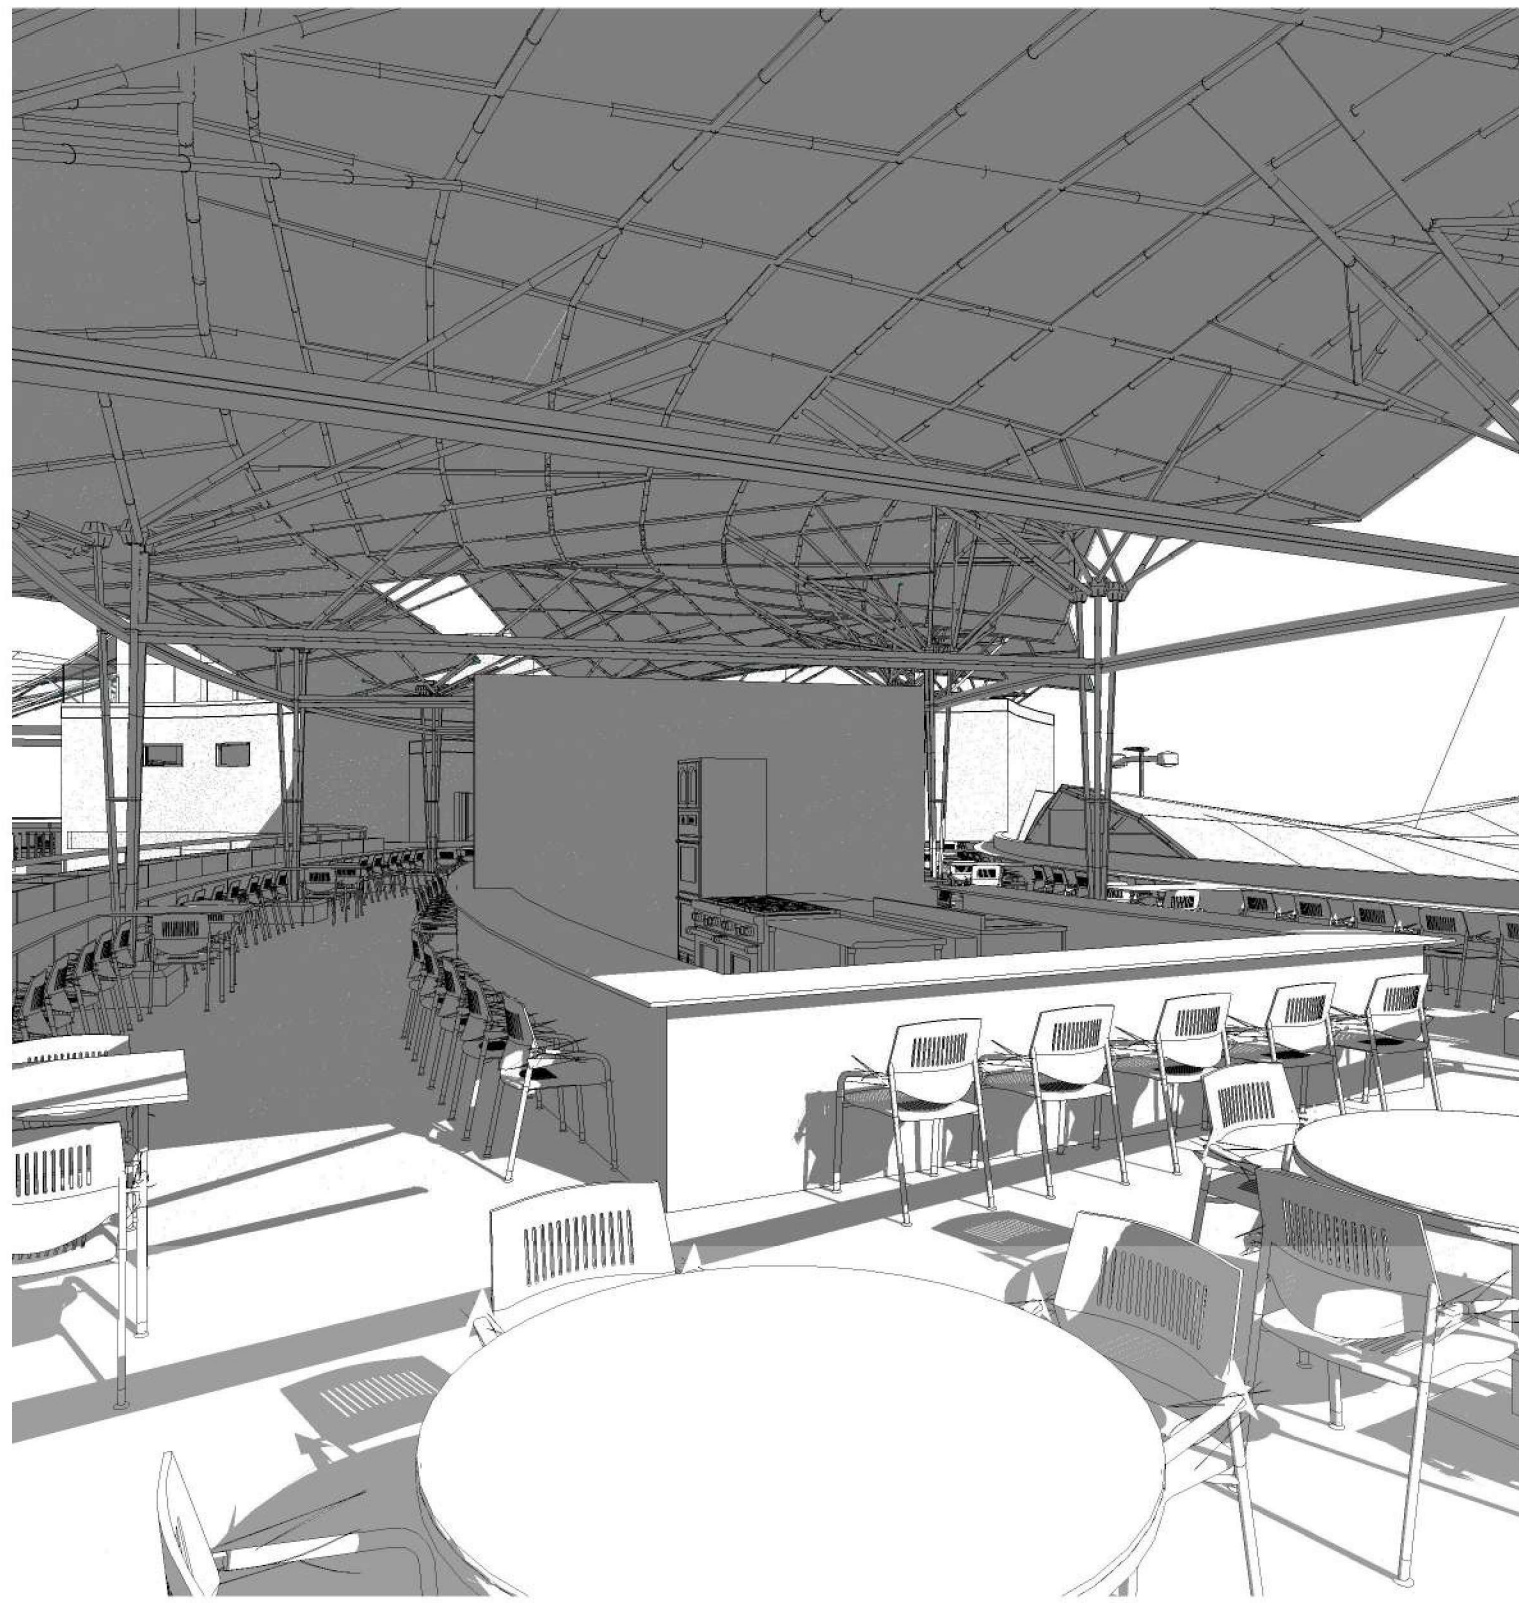


3 VISTA PLAZOLETA URAPAN

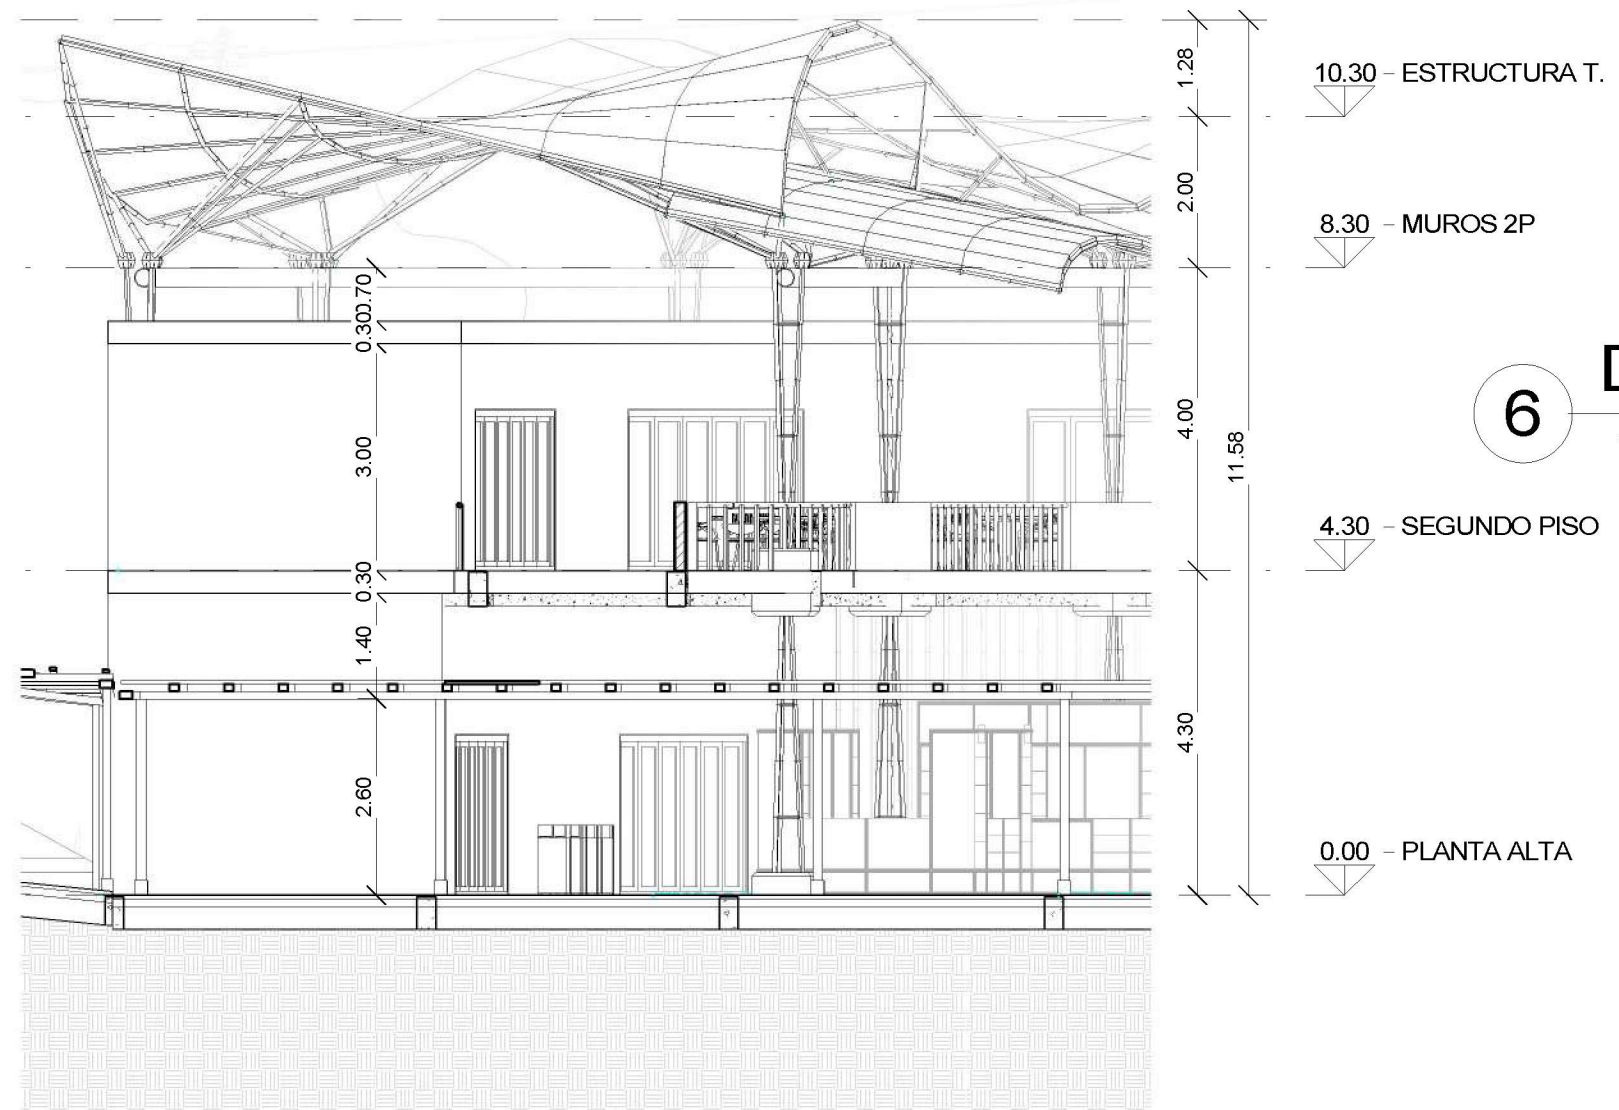

4 SECCIÓN PLAZOLETA MONCORO  
1 : 100

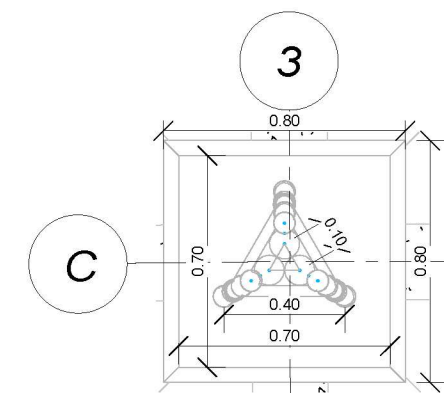


6 DETALLE COLUMNA PLANTA ALTA  
1 : 25

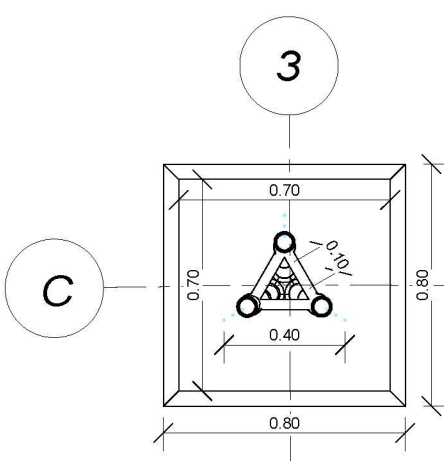


7 DETALLE COLUMNA SEGUNDO PISO  
1 : 25


36	DE	D-502	REVISIÓN
28	PLANCHAS N.º	PLANO N.º	REVISIÓN
PROYECTO			
RETORNANDO A MATANZU COMPLEJO RECREATIVO			
BOGOTÁ 2022			
CONVENIONES:			
CURSO:			
CONTIENE:			
DETALLE DE COLUMNA EN GUADUA			
OBSERVACIONES:			
ESCALA:	FECHA:		
Como se indica	27/05/2022		
ARCHIVO:	FECHA COPIA:		
	27/05/2022		
DIBUJO:	ELABORACIÓN:		
REVISIÓN:	PLANO N.º	PLANCHAS N.º	
	D-502	28	
		DE	
		36	

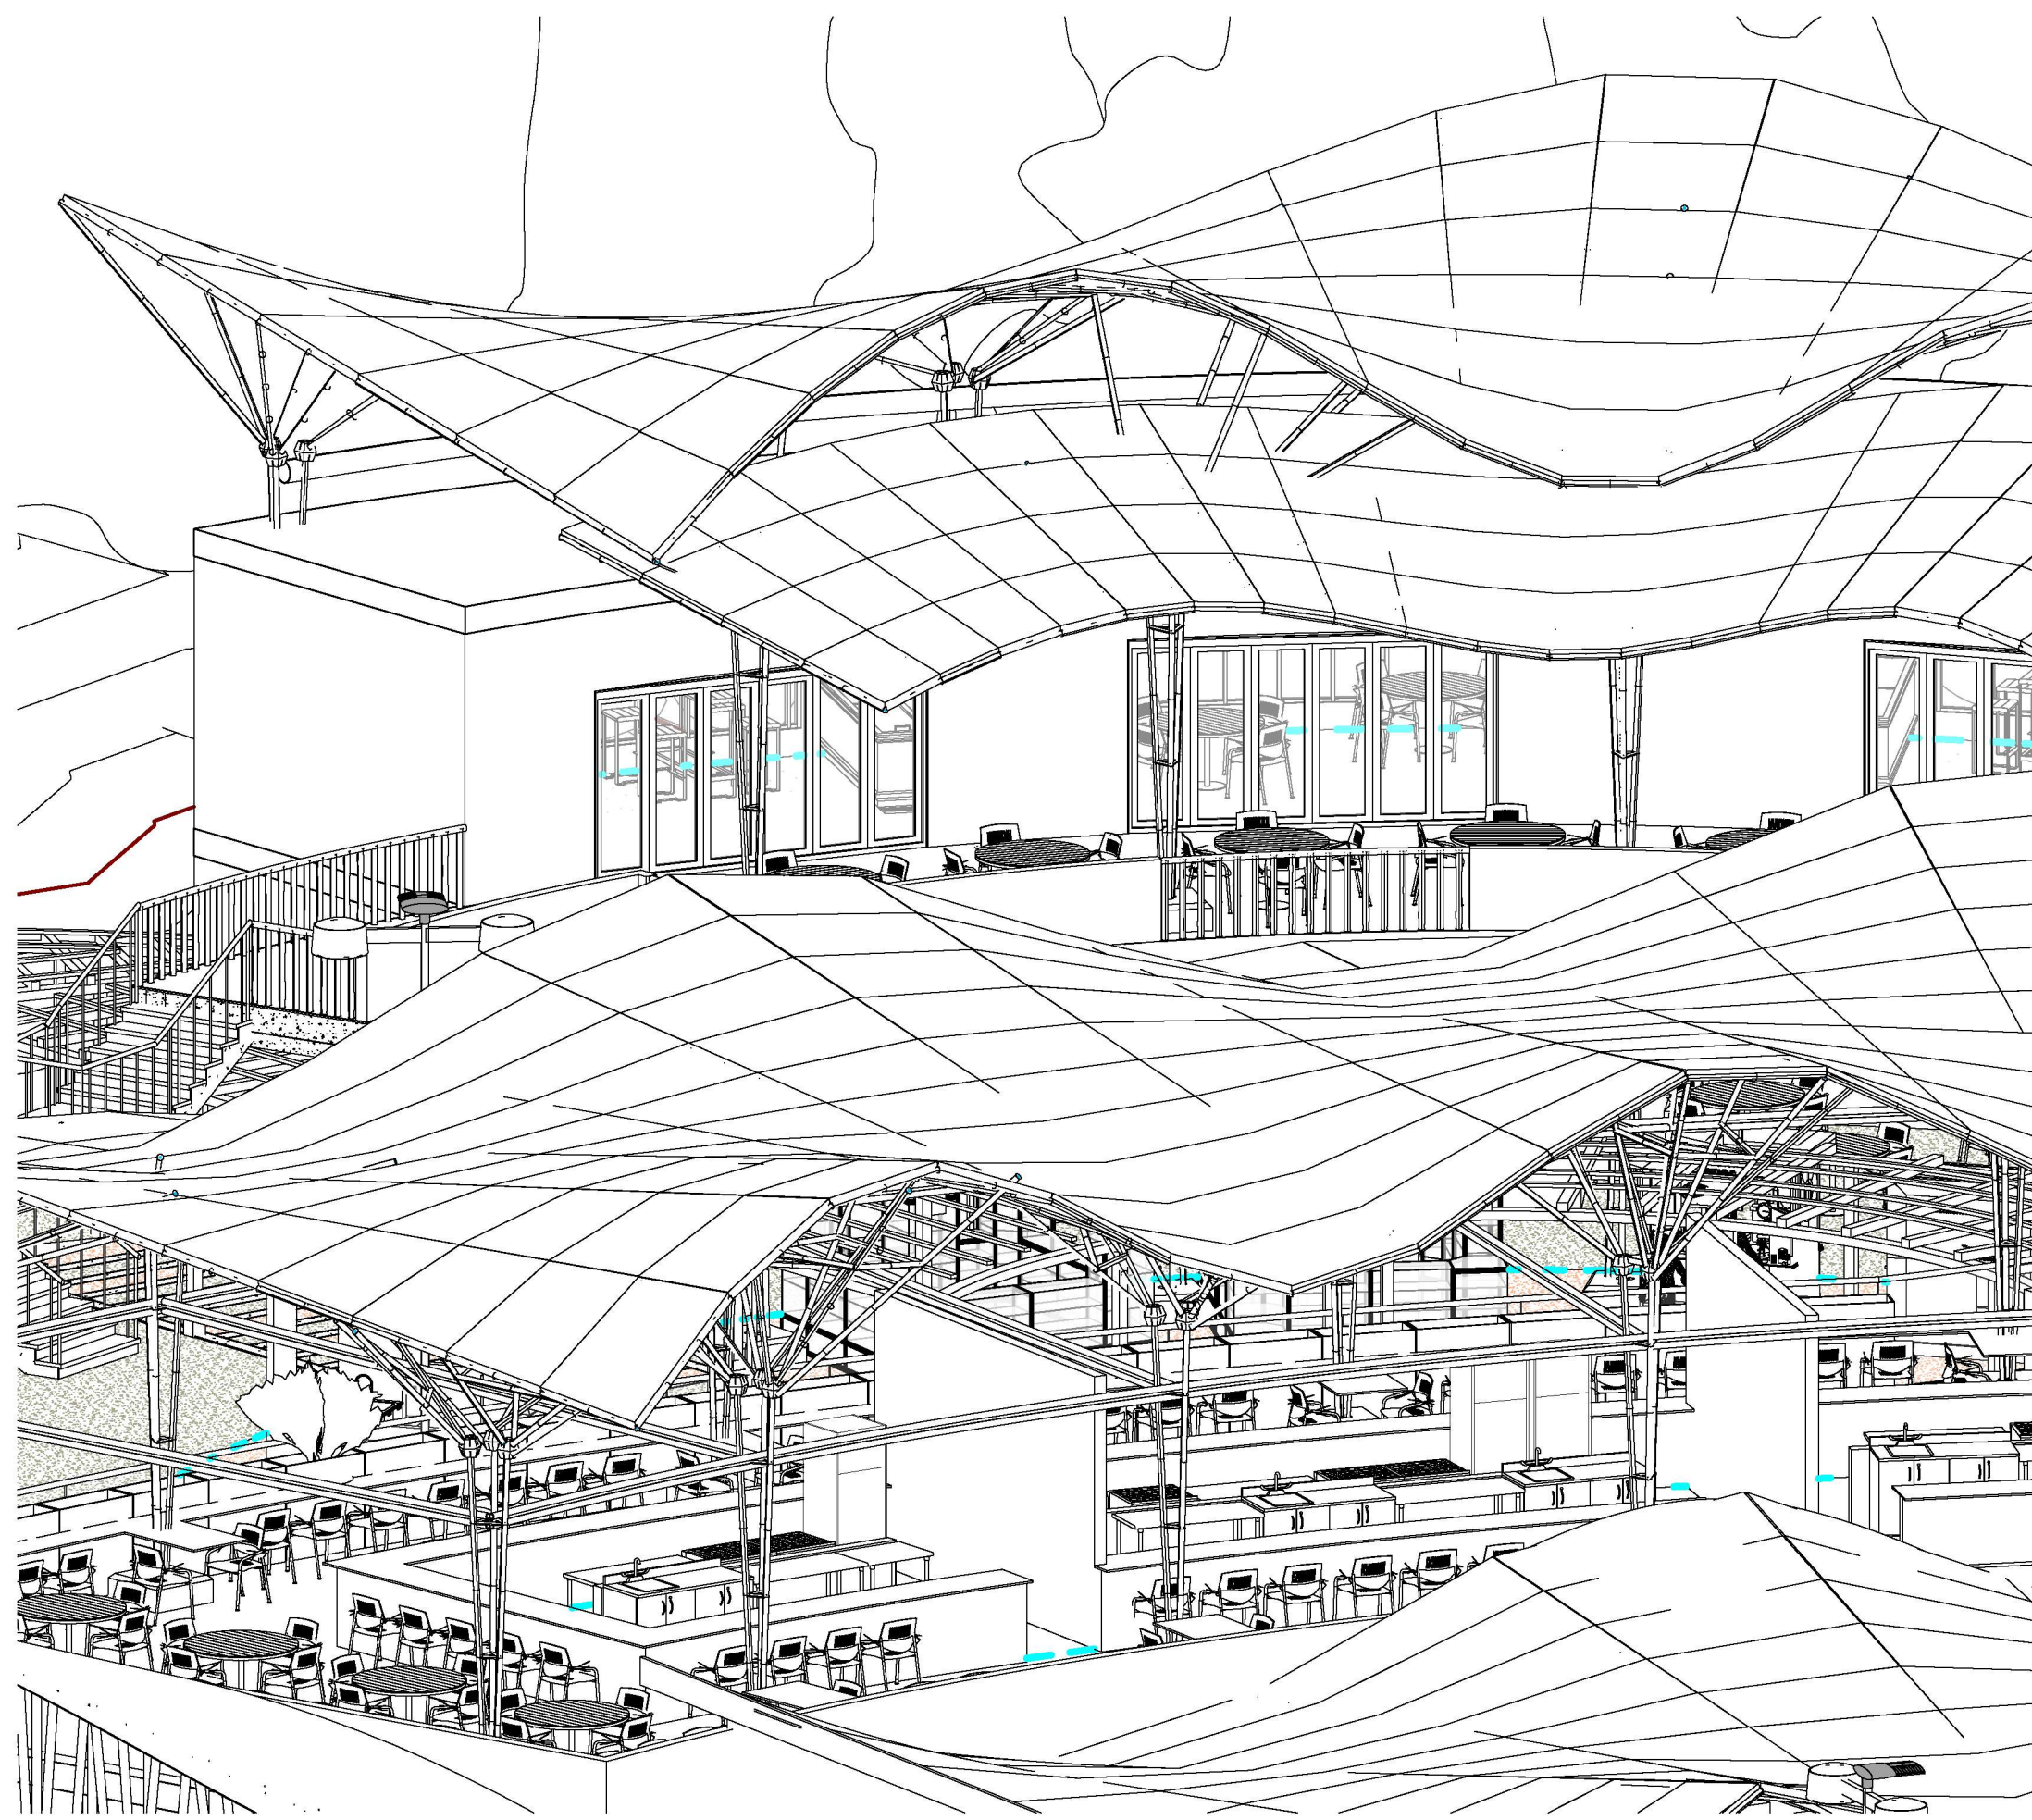


1 ESTRUCTURA CUBIERTA 1

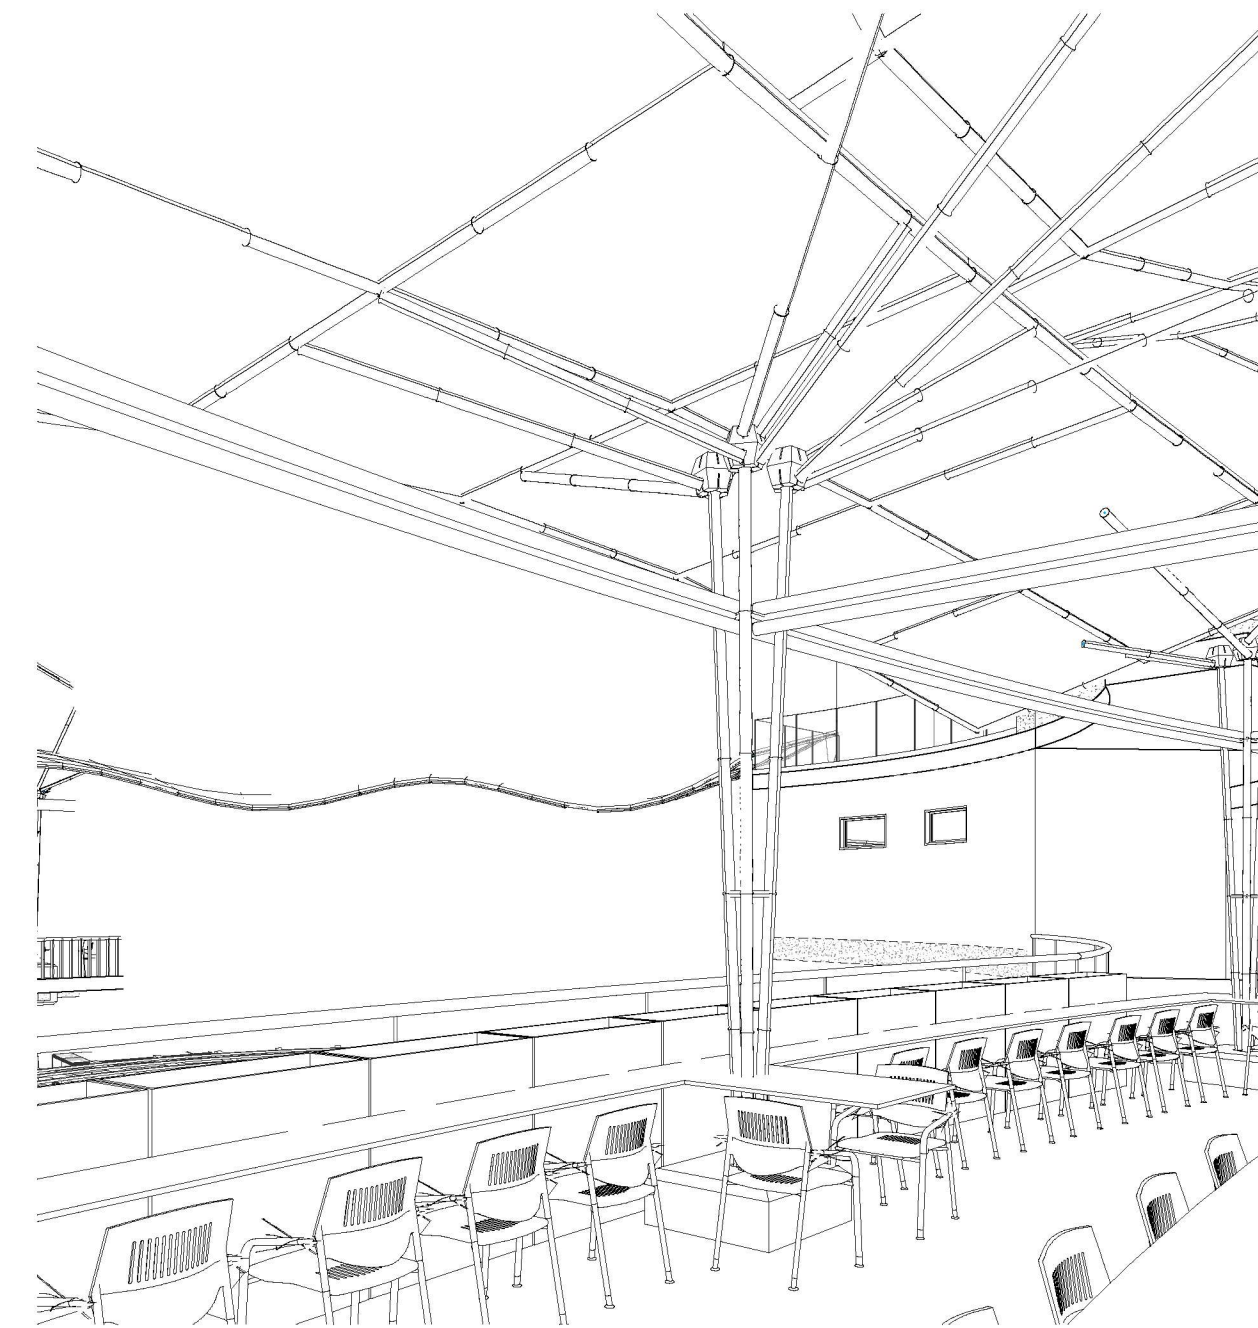


2 ESTRUCTURA CUBIERTA 2

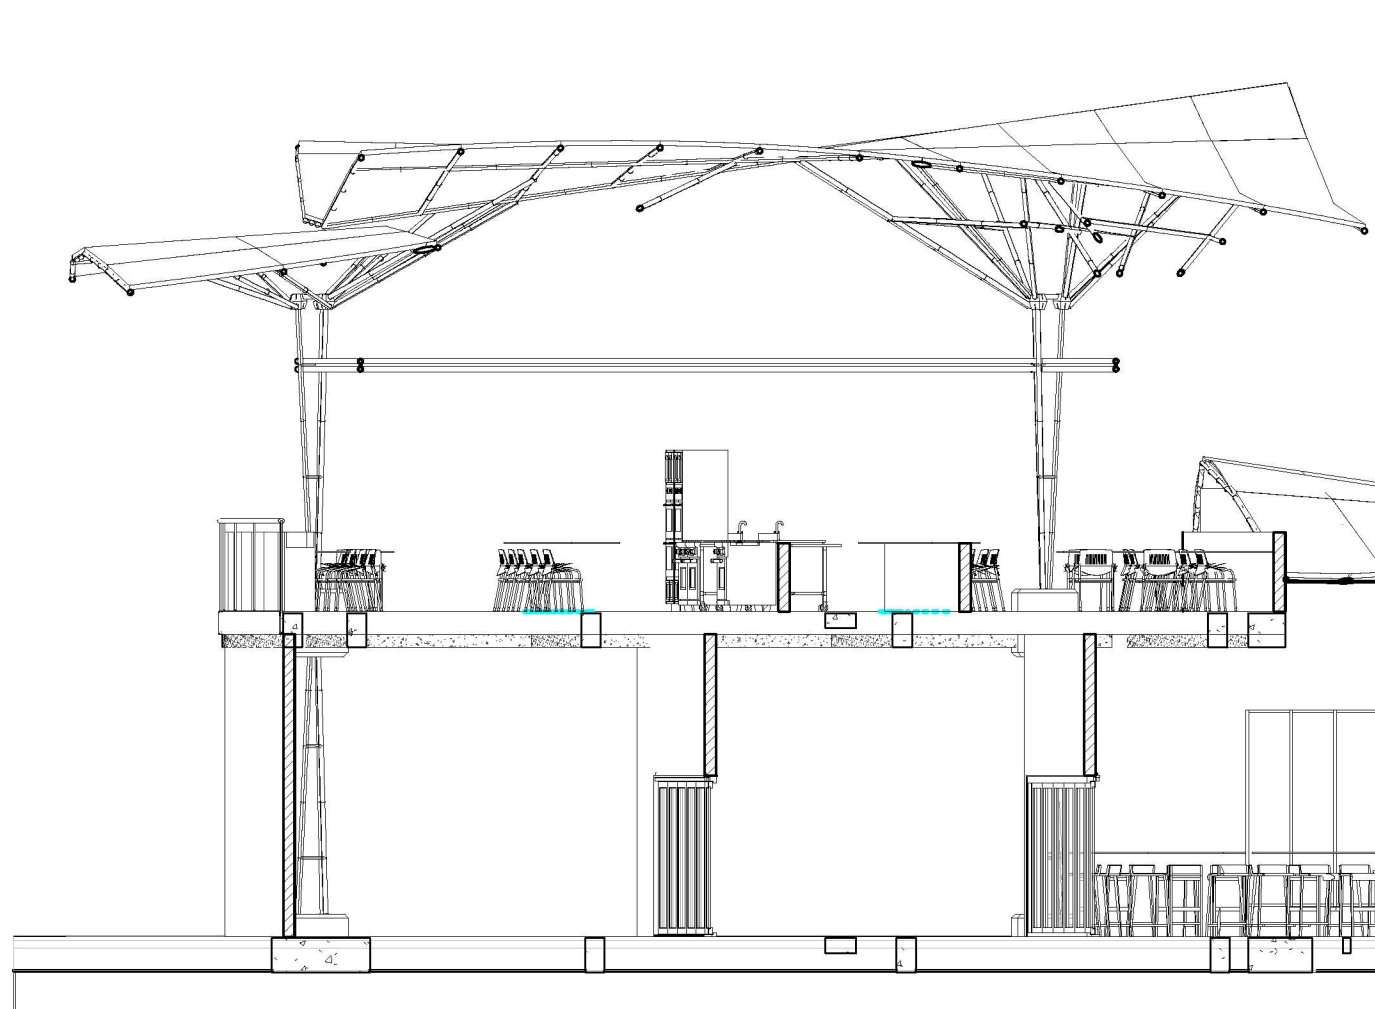

3 ESTRUCTURA CUBIERTA 3

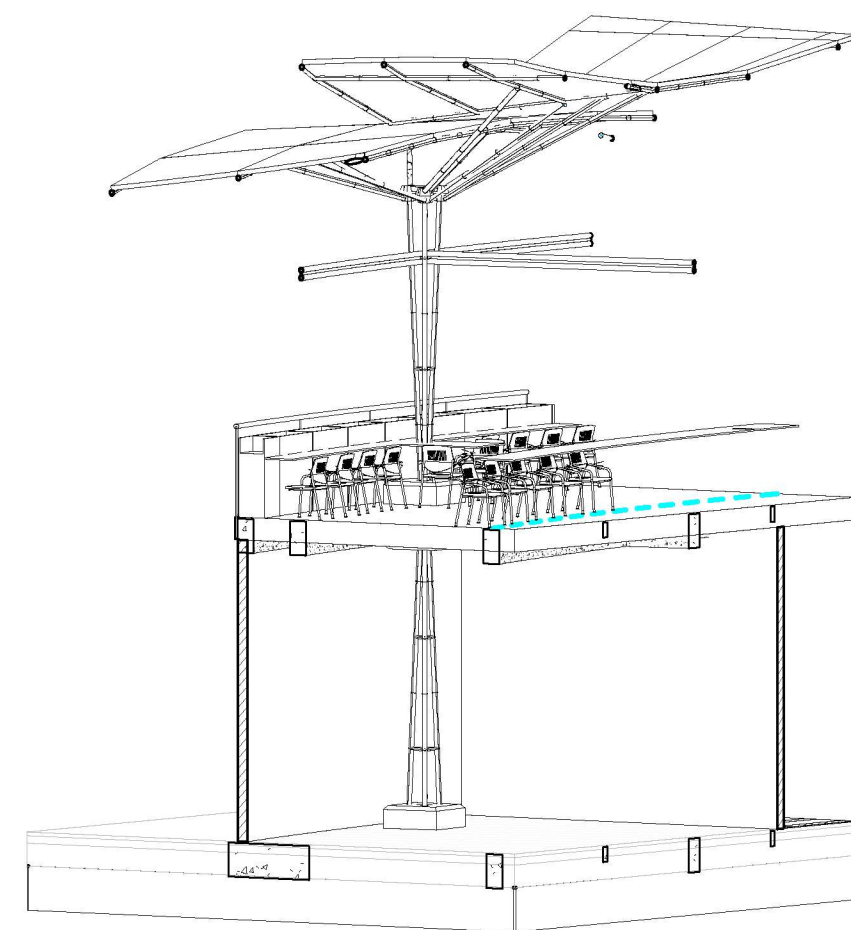


4 ESTRUCTURA CUBIERTA 4

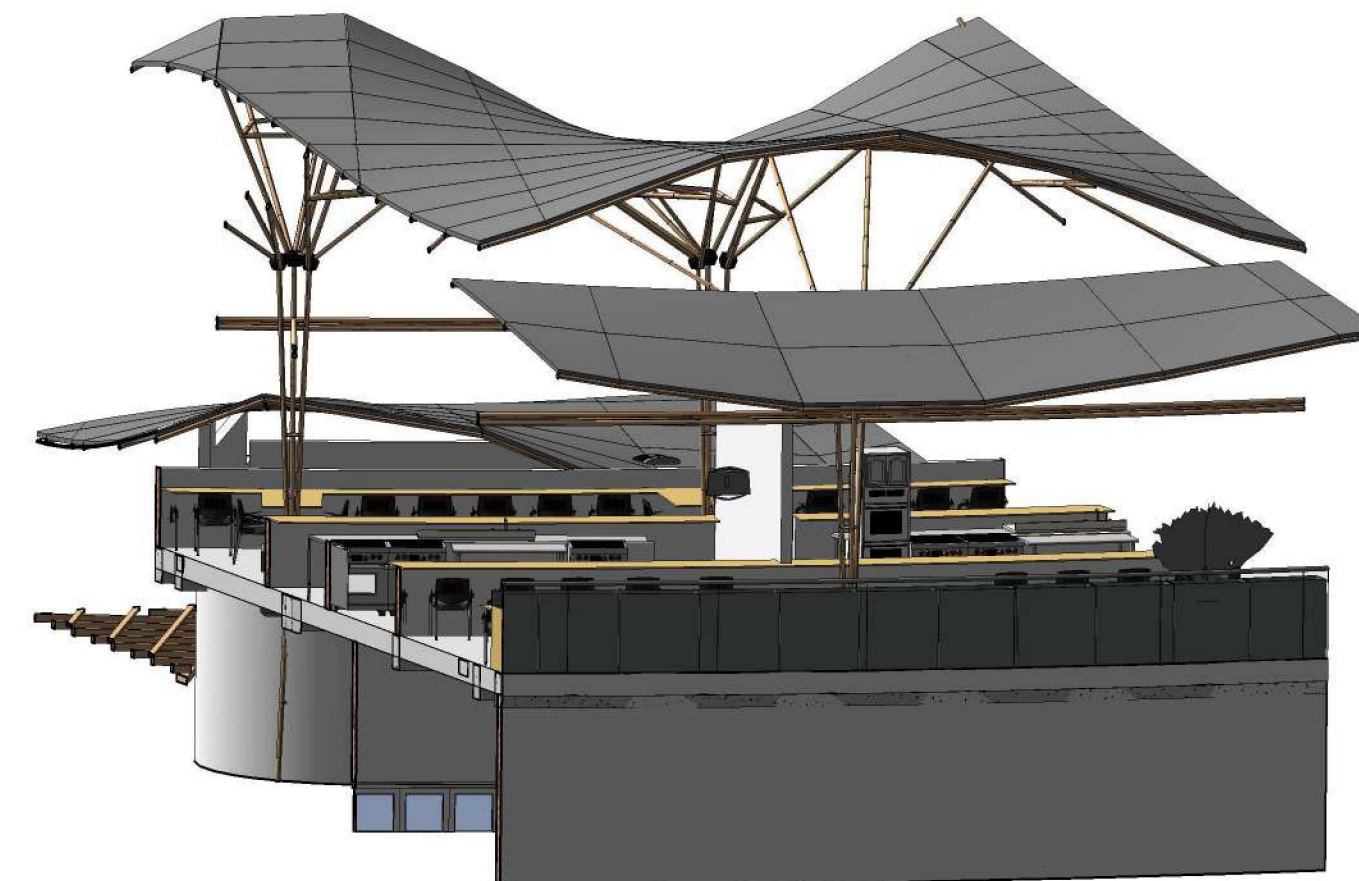


5 ESTRUCTURA CUBIERTA 5

36	DE	D-503
29	PLANCHAS No.	REVISION
PROYECTO: <b>RETORNANDO A MATANZU COMPLEJO RECREATIVO</b>		
BOGOTÁ 2022		
CONVENCIONES:		
CURSO:		
CONTIENE: <b>DETALLES CUBIERTA</b>		
OBSERVACIONES:		
ESCALA:	FECHA:	27/05/2022
ARCHIVO:	FECHA COPIA:	27/05/2022
DIBUJO:	ELABORACION:	
REVISION	PLANO No.	PLANCHAS No.
	D-503	29 DE 36


36	DE	D-504
30	PLANCHAS No	PLANO No
REVISIÓN		
PROYECTO:		
RETORNANDO A MATANZU COMPLEJO RECREATIVO		
BOGOTÁ 2022		
CONVENIONES:		
CURSO:		
CONTIENE:		
DETALLE CARPINTERÍA EN GUADUA		
OBSERVACIONES:		
ESCALA:	FECHA:	
Como se indica	27/05/2022	
ARCHIVO:	FECHA COPIA:	
	27/05/2022	
DIBUJO:	ELABORACIÓN:	
REVISIÓN:	PLANO No:	PLANCHAS No:
	D-504	30
		DE
		36

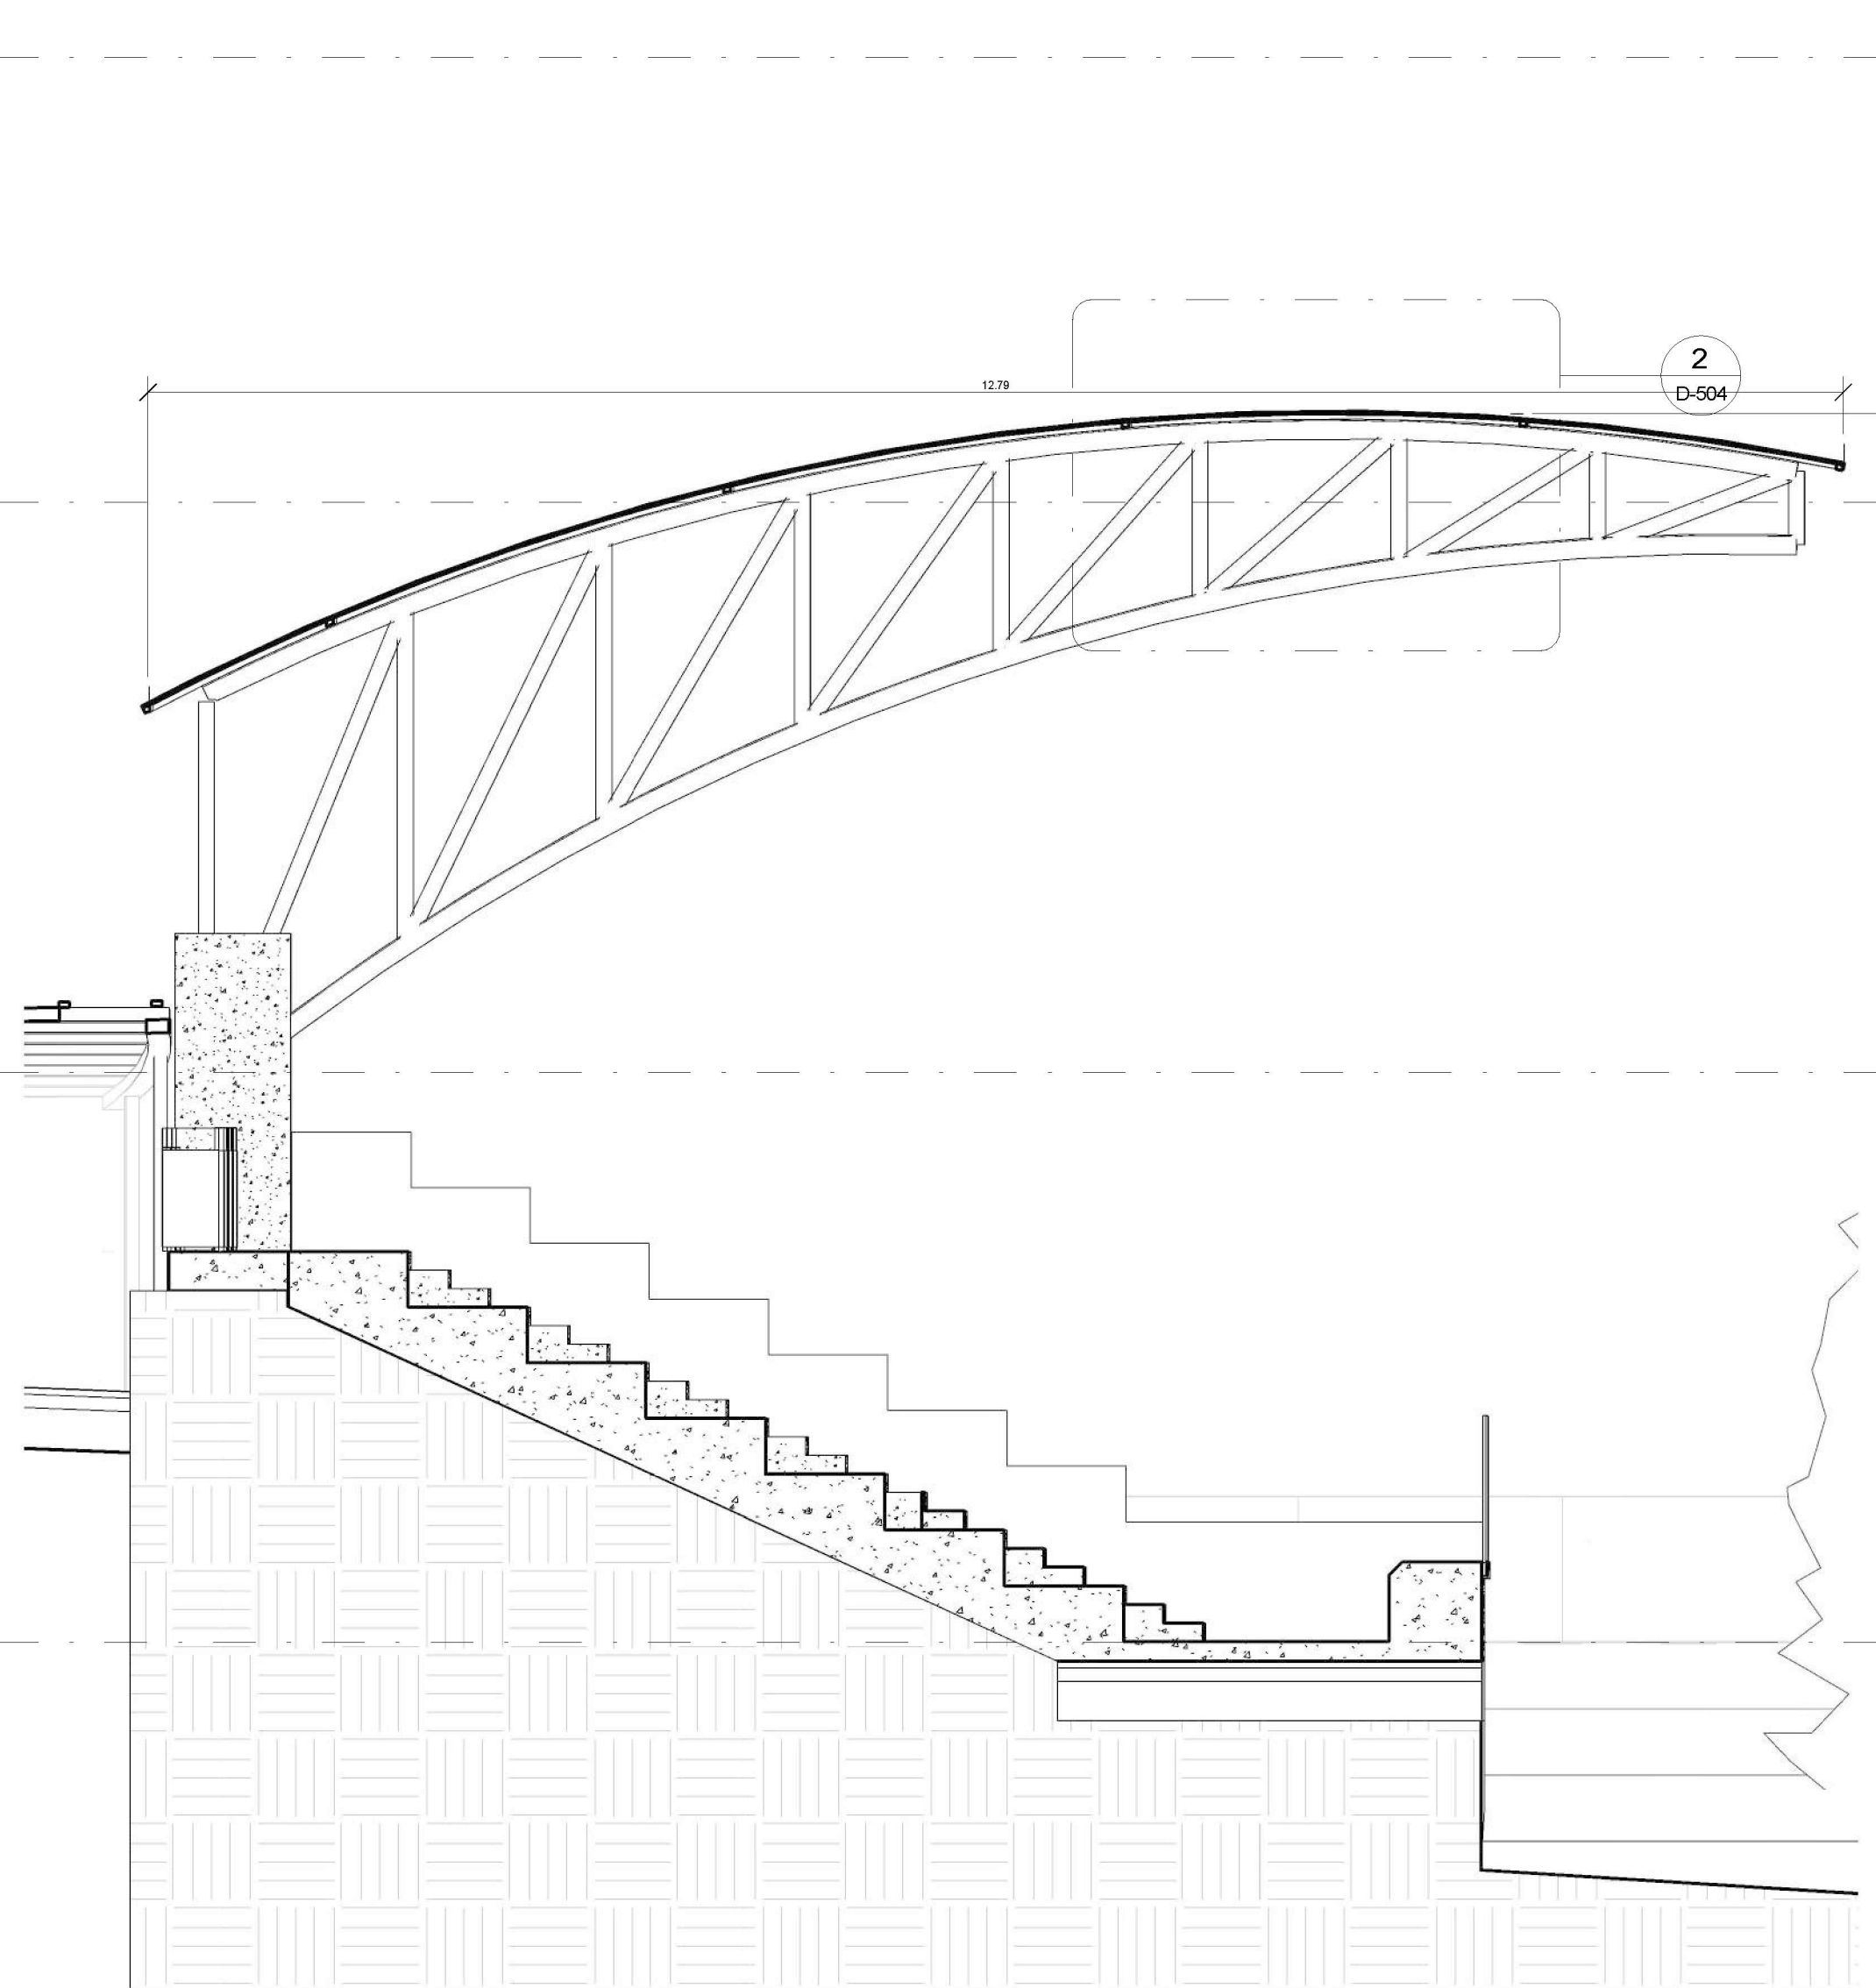


1 CUBIERTA CAPILLA  
1 : 50

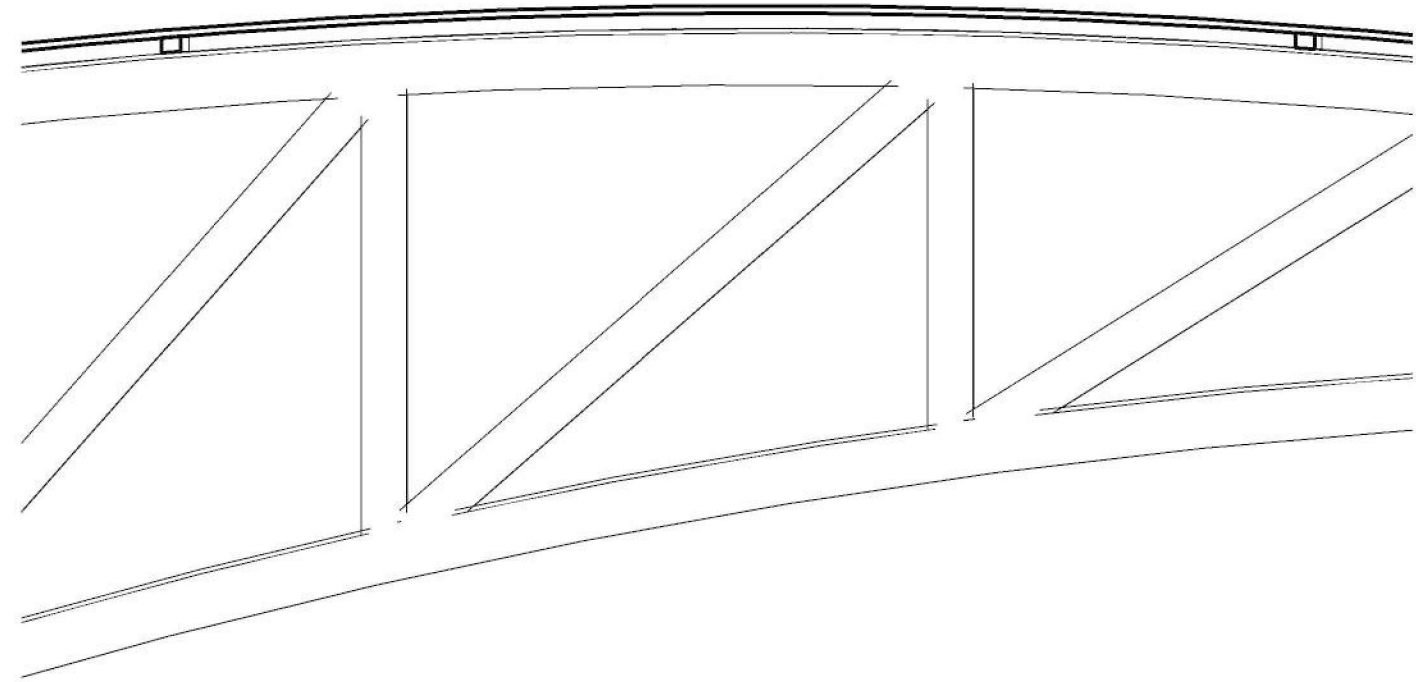

2 POLICARBONATO  
1 : 20

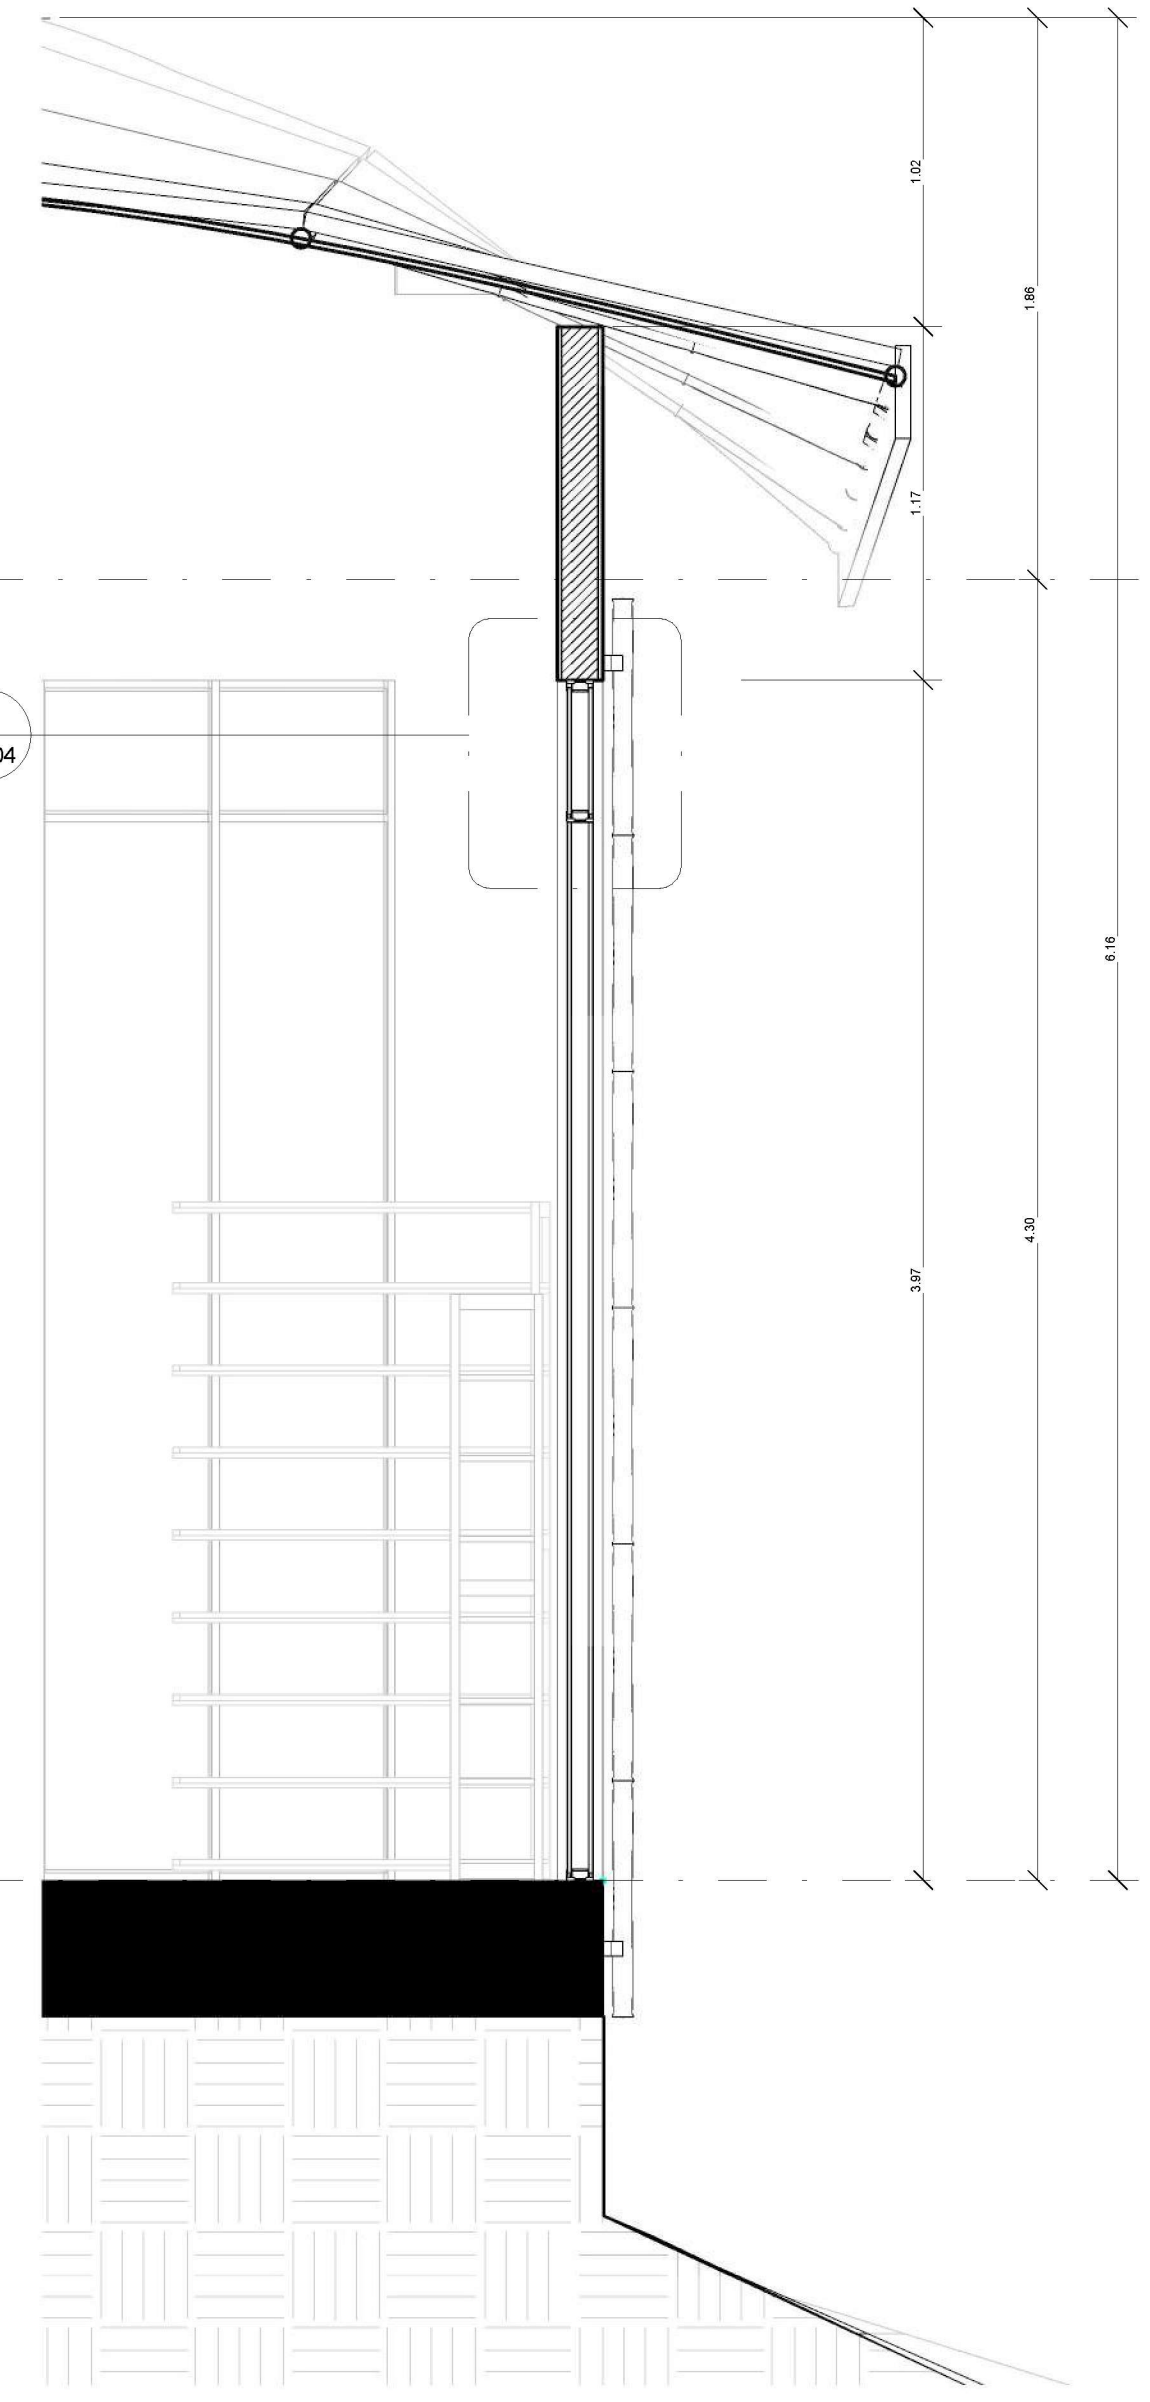

3 VENTANA T2  
1 : 25

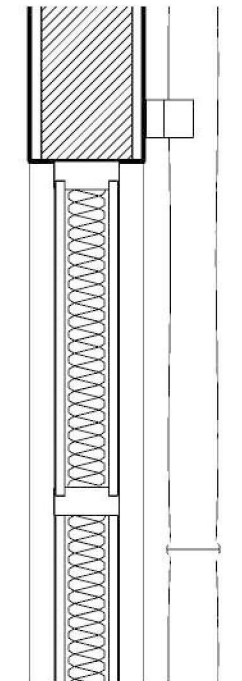

4 CAMARA DE AIRE  
1 : 10

11.96 - TERRAZA

8.60 - CUBIERTA


4.30 - SEGUNDO PISO

0.00 - PLANTA ALTA


4.30 - SEGUNDO PISO

0.00 - PLANTA ALTA


36	DE	D-505
31	FLANCHA N°	PLANO N°
PROYECTO: <b>RETORNANDO A MATANZU COMPLEJO RECREATIVO</b>		
BOGOTÁ 2022		
CONVENIONES:		
CONTIENE: <b>DETALLES DE VENTANAS</b>		
OBSERVACIONES:		
ESCALA: <b>Como se indica</b>	FECHA: <b>27/05/2022</b>	
ARCHIVO:	FECHA COPIA: <b>27/05/2022</b>	
DIBUJO:	ELABORACIÓN:	
REVISIÓN:	PLANO N°:	FLANCHA N°:
	<b>D-505</b>	<b>31</b>
		<b>36</b>

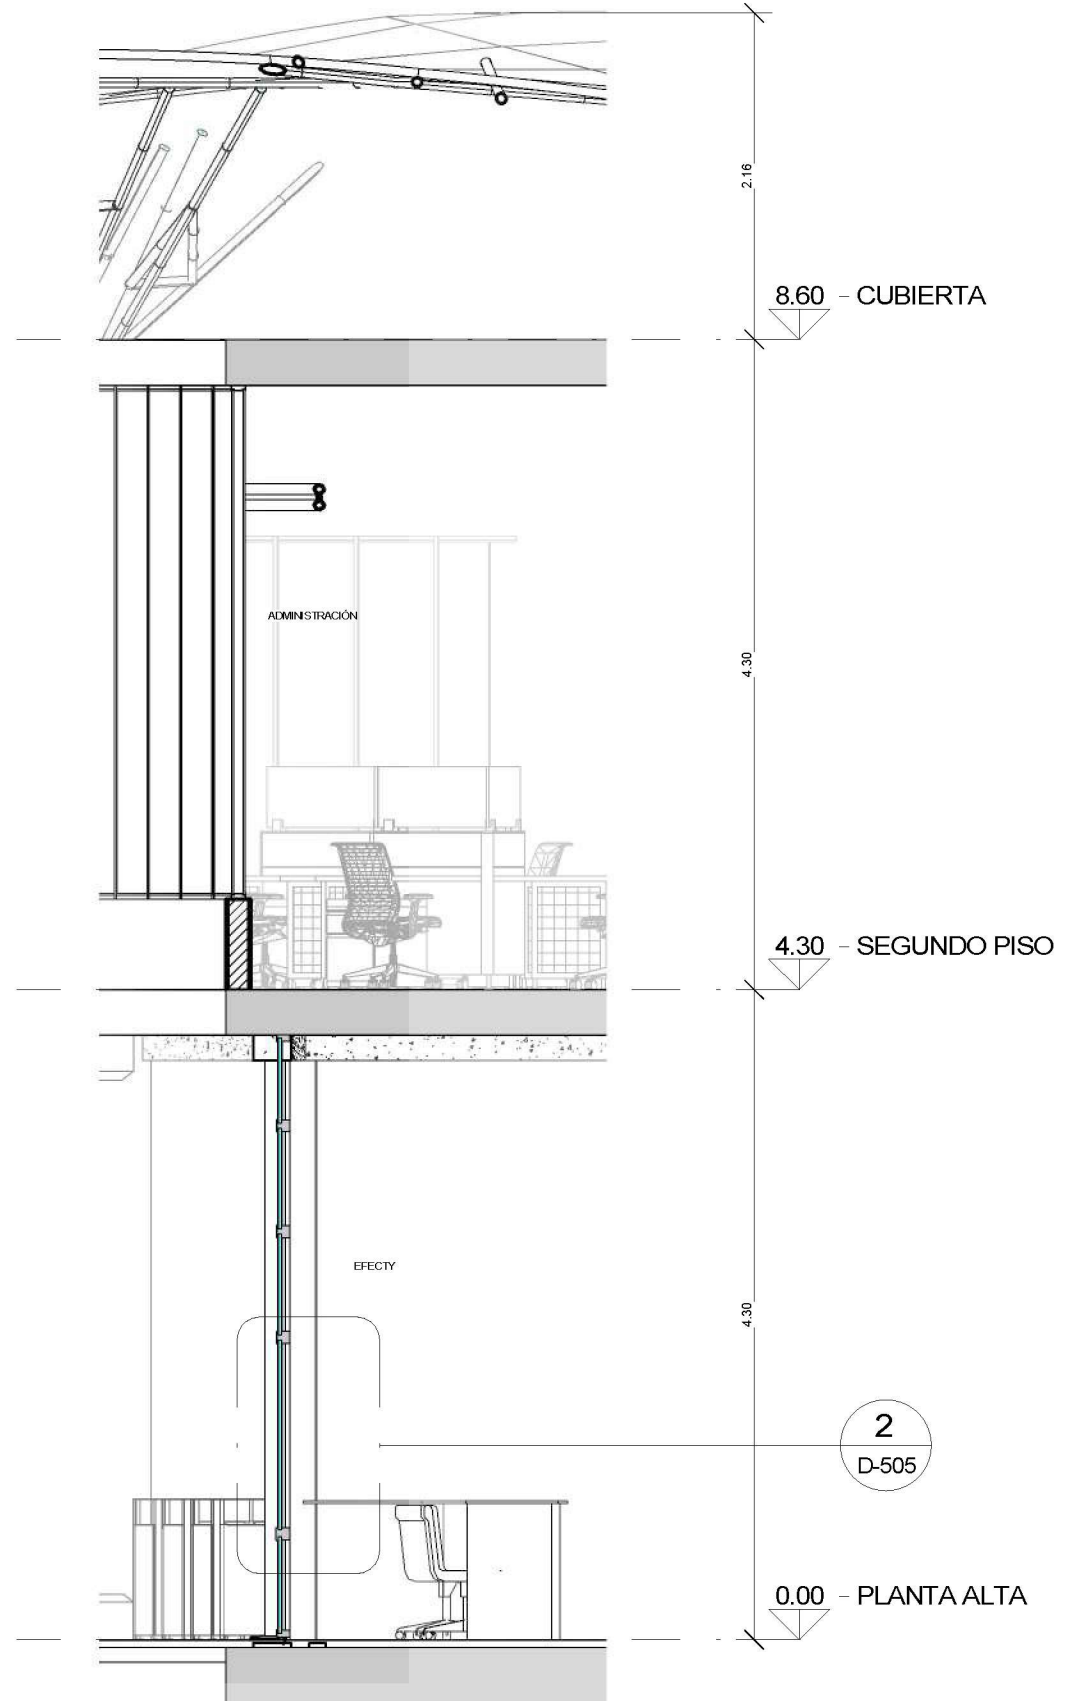


**1 VENTANA T1**  
1 : 50

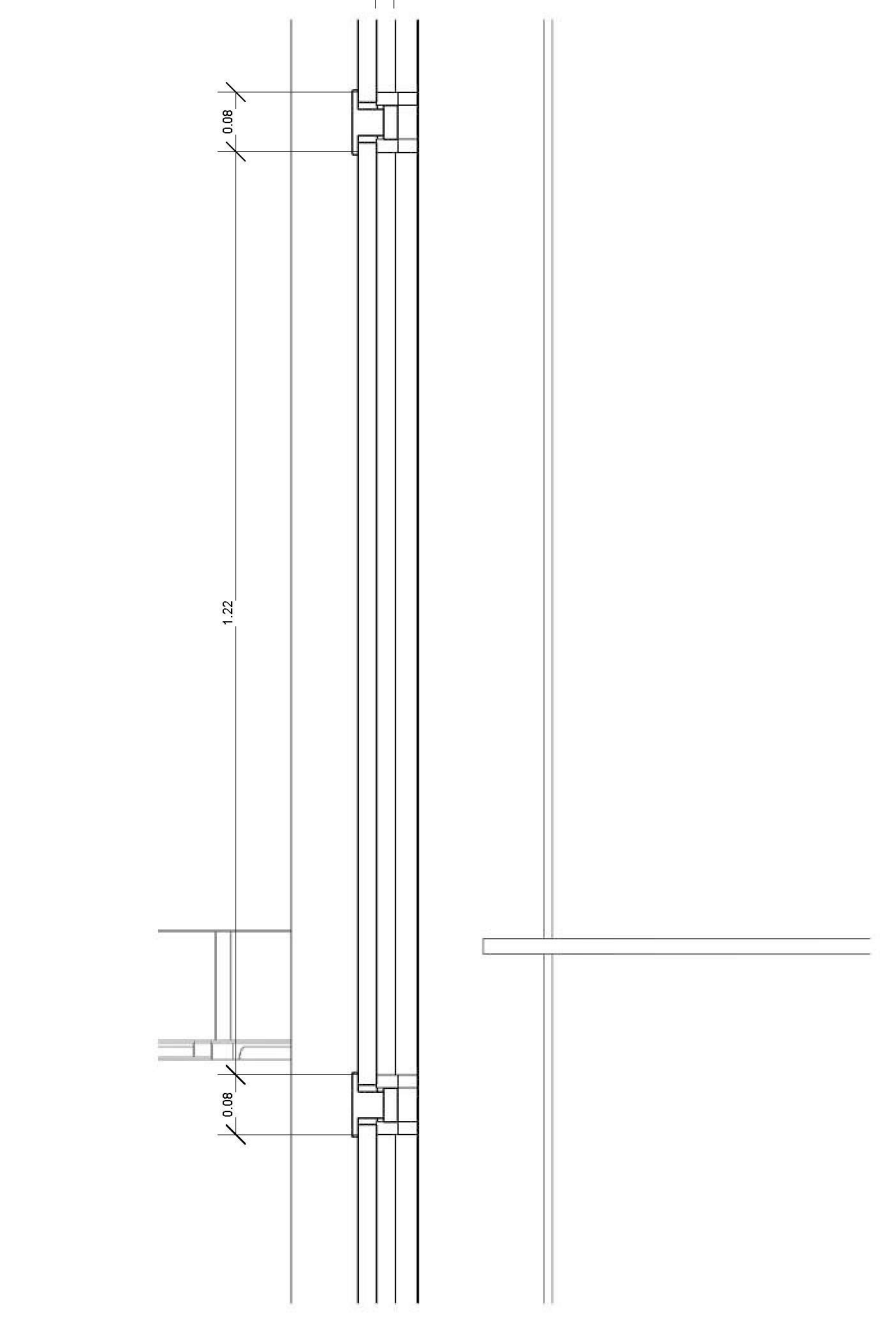


**2 VENTANA T1 - DETALLE**  
1 : 10

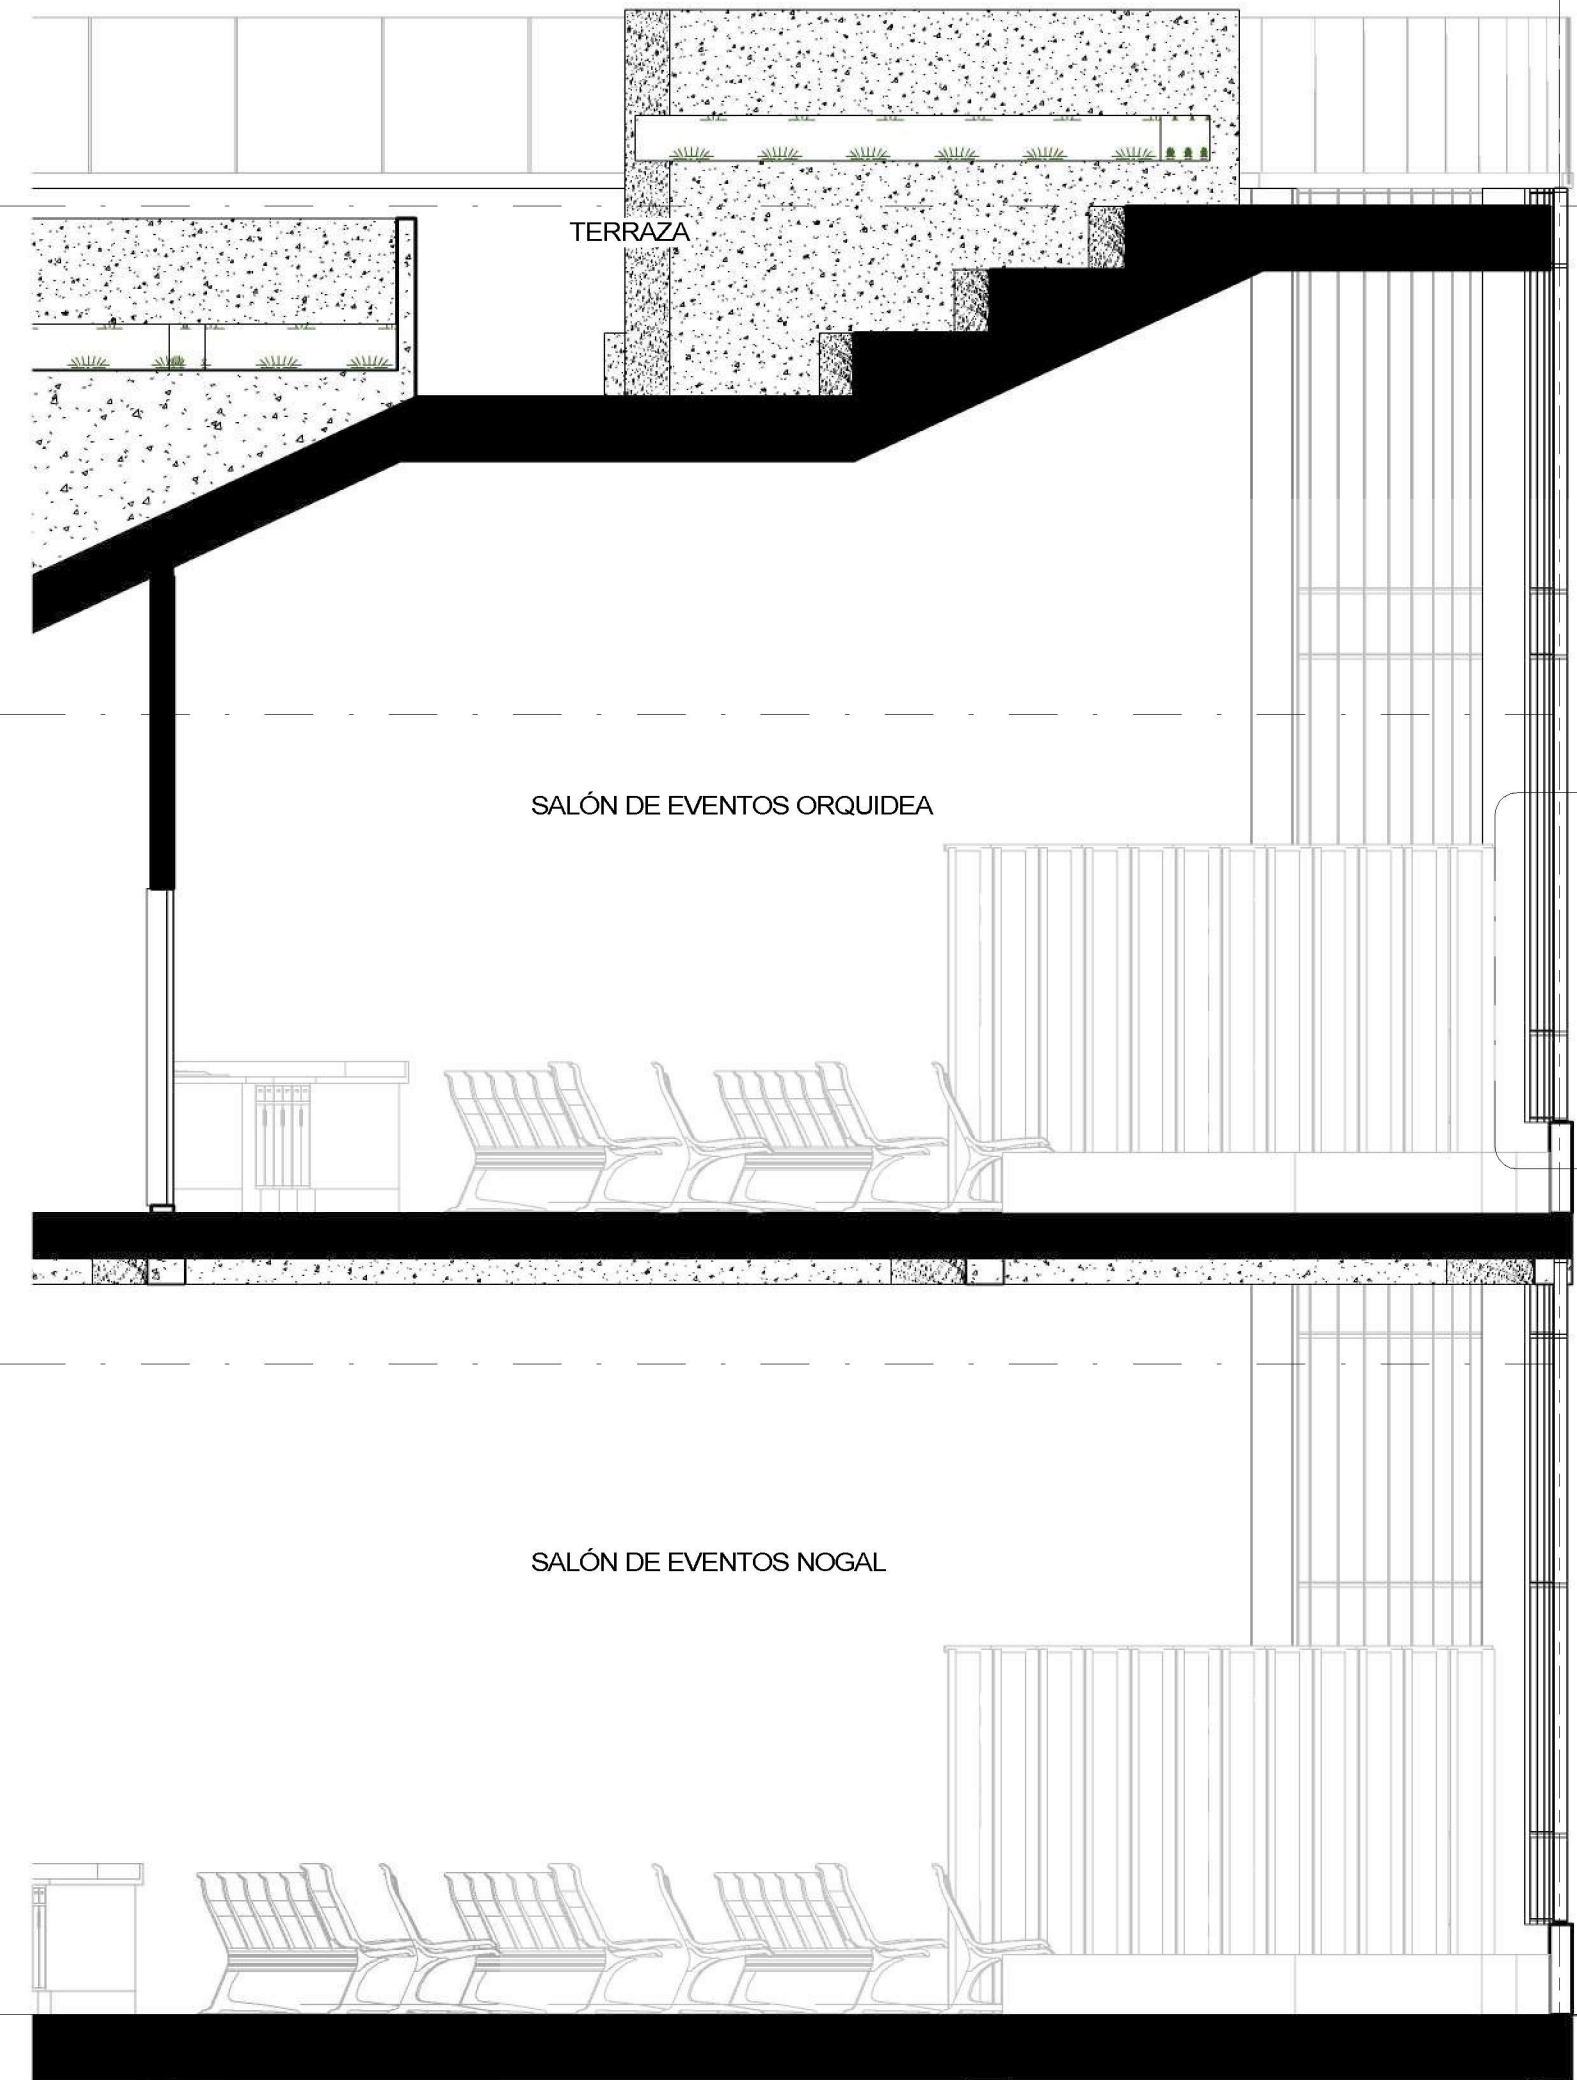


**3 SALON DE EVENTOS**  
1 : 50

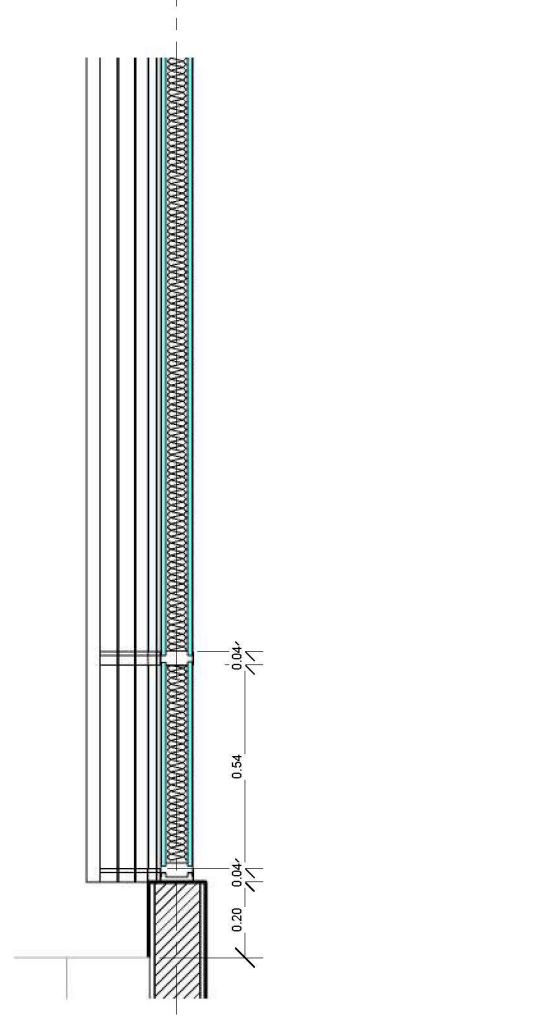






**4 MURO ACUSTICO**  
1 : 20

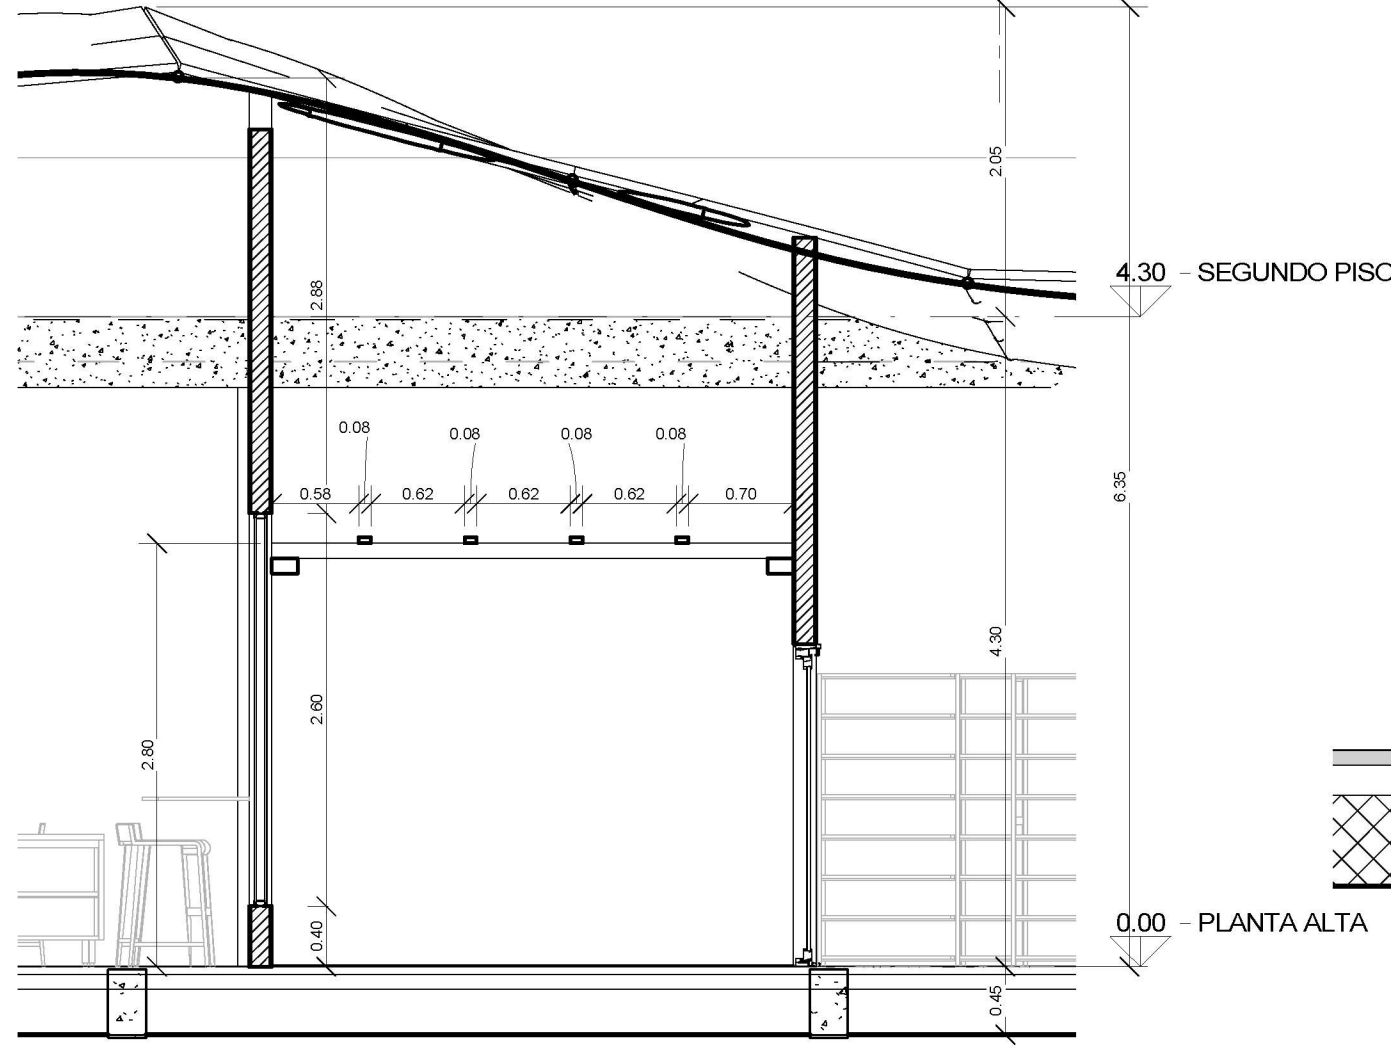

**5 SECCIÓN PERGOLA**  
1 : 50

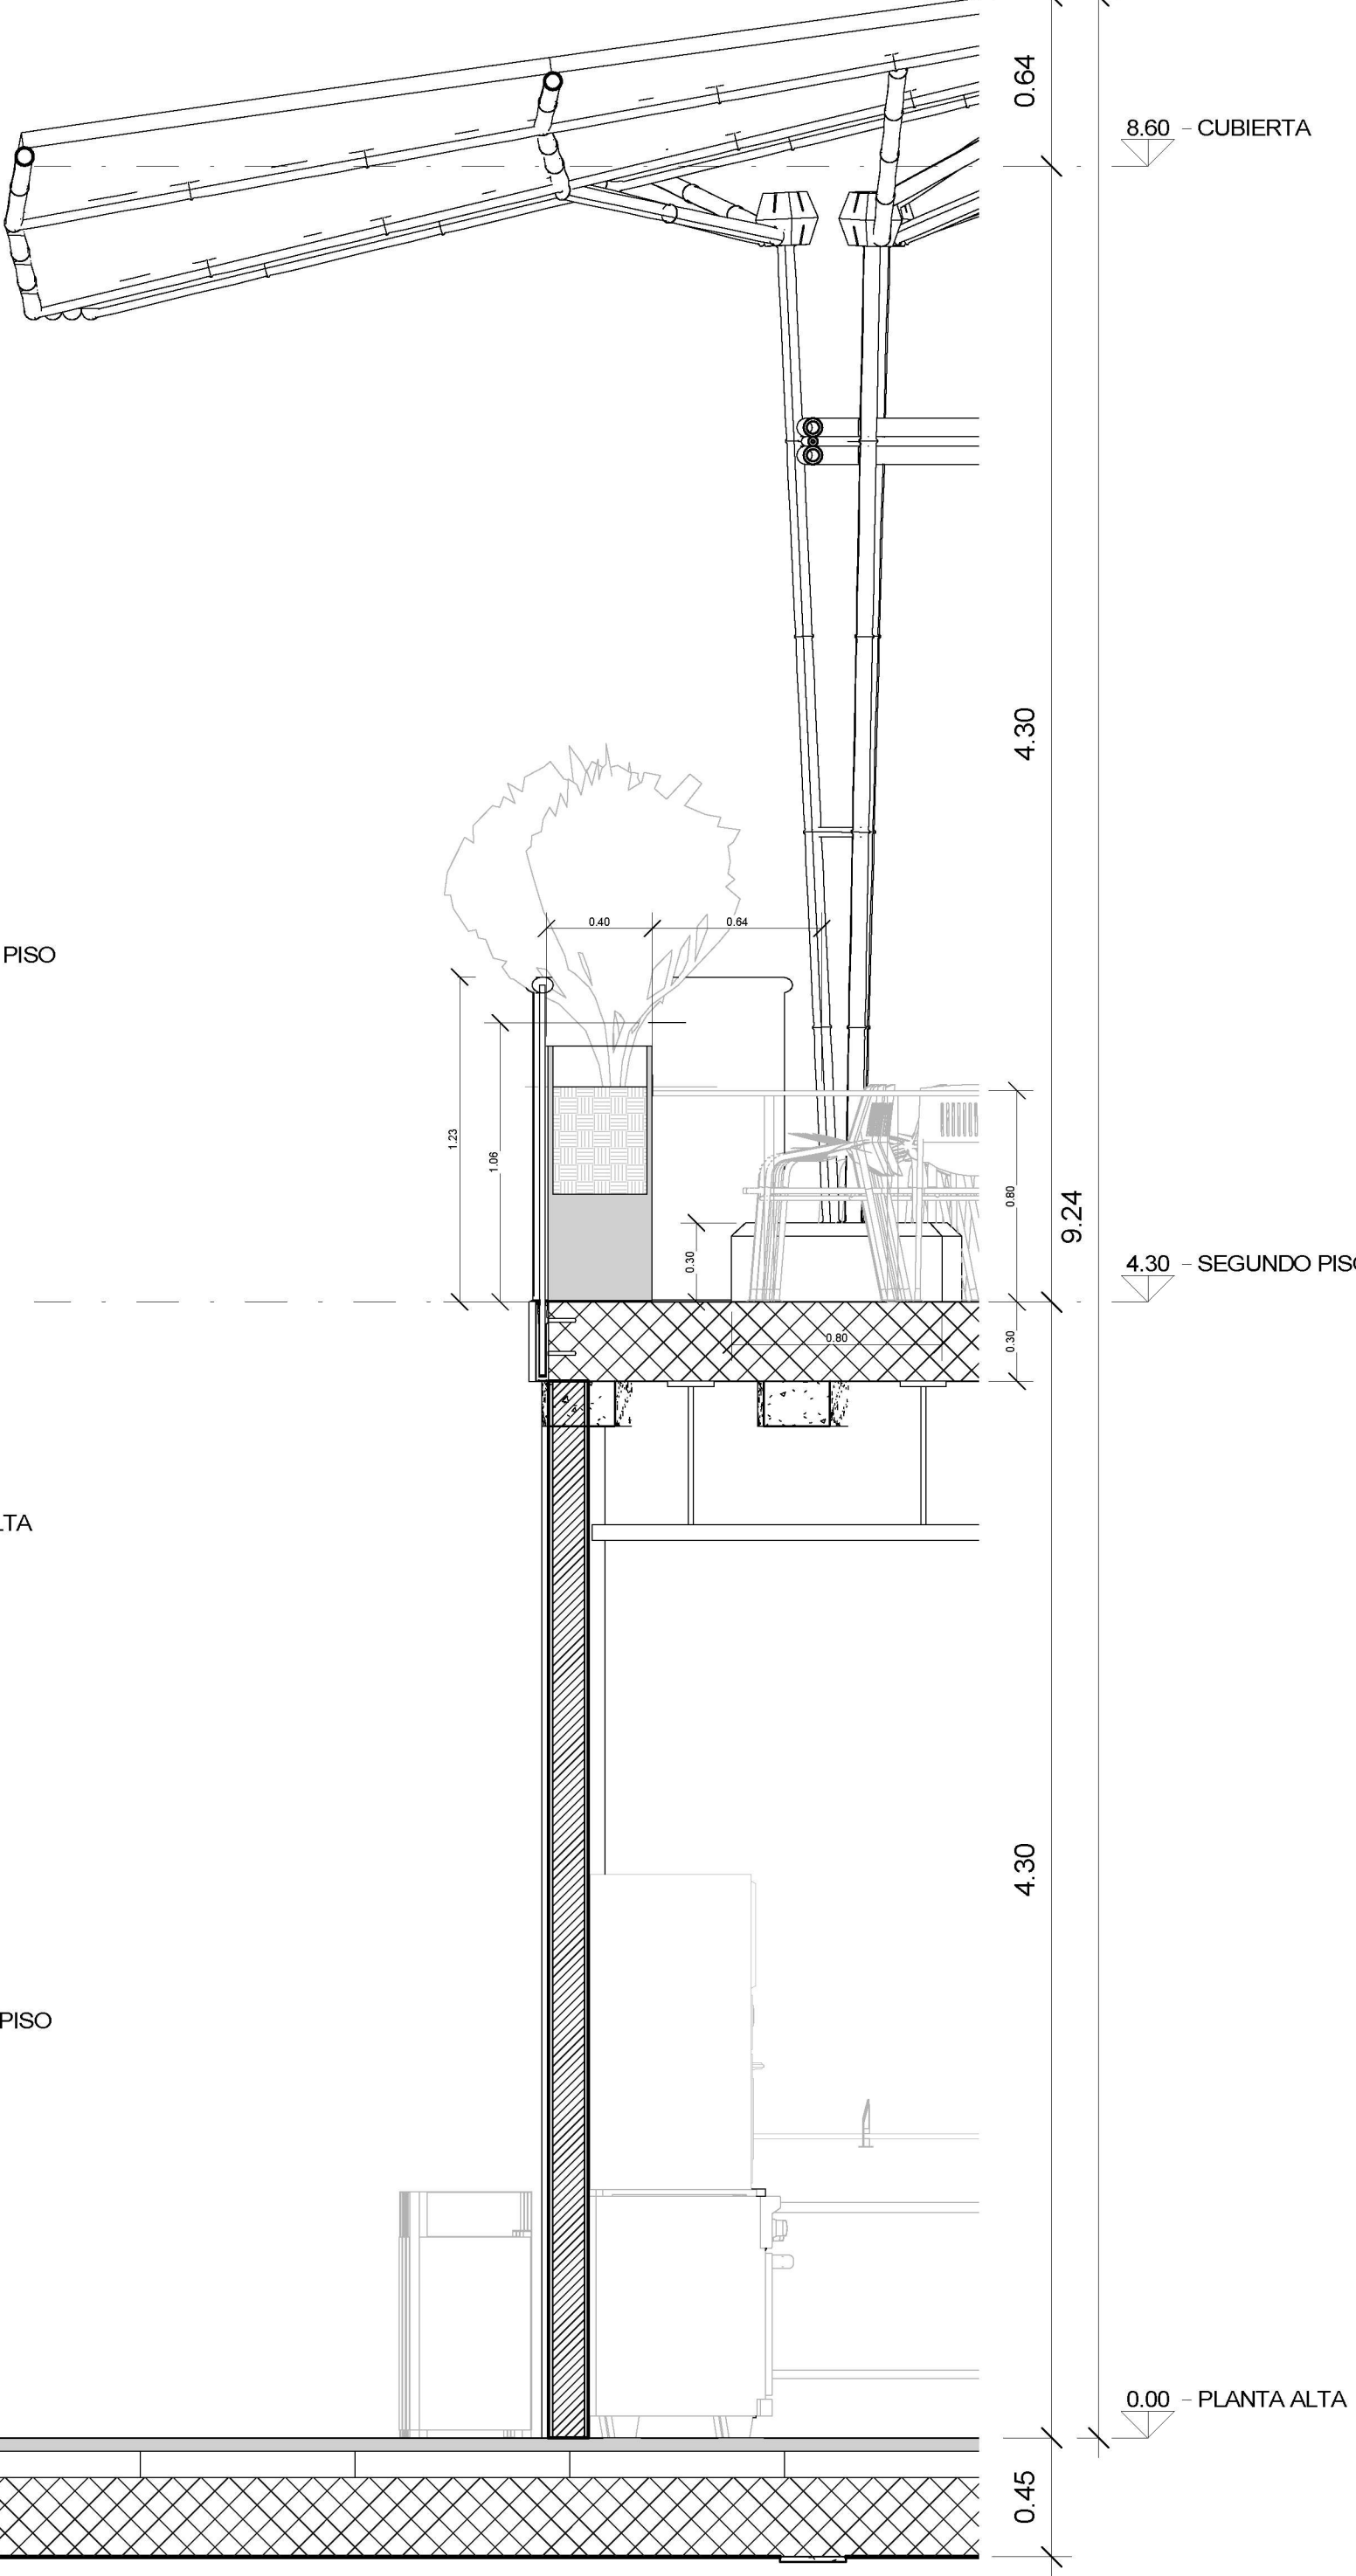

**6 CORTE FACHADA**  
1 : 25

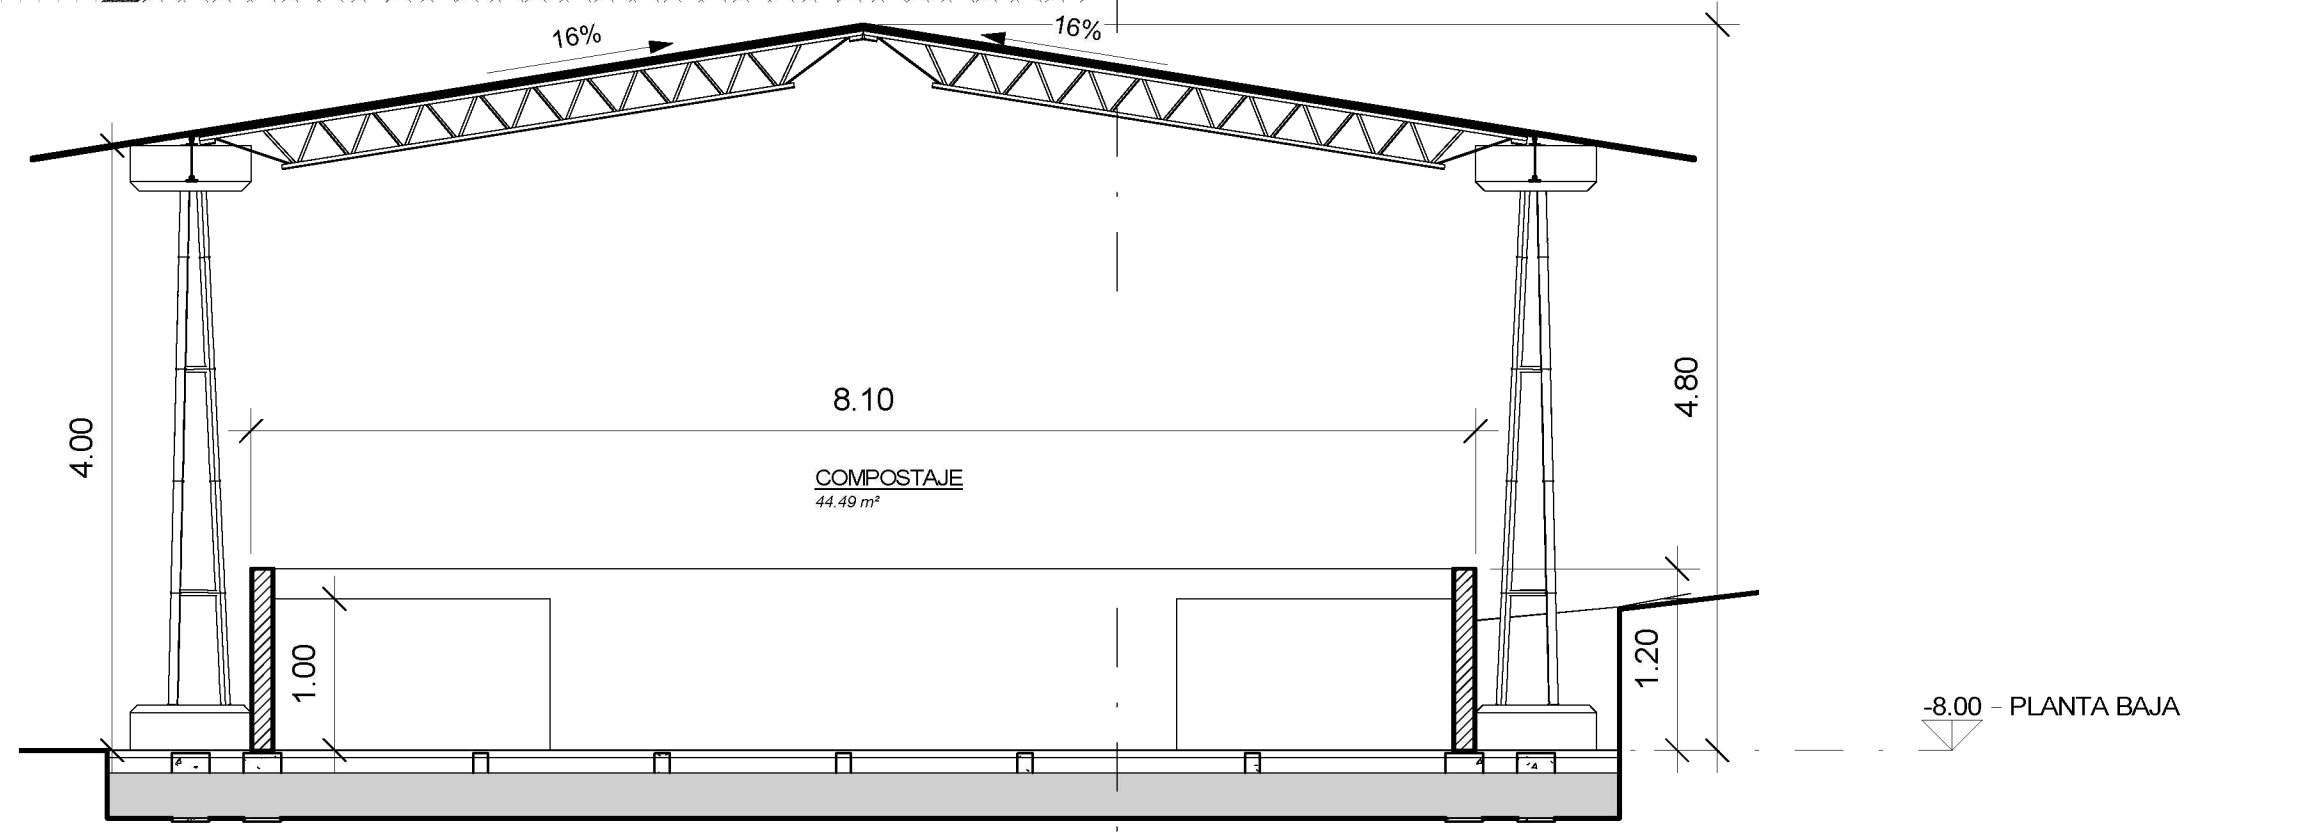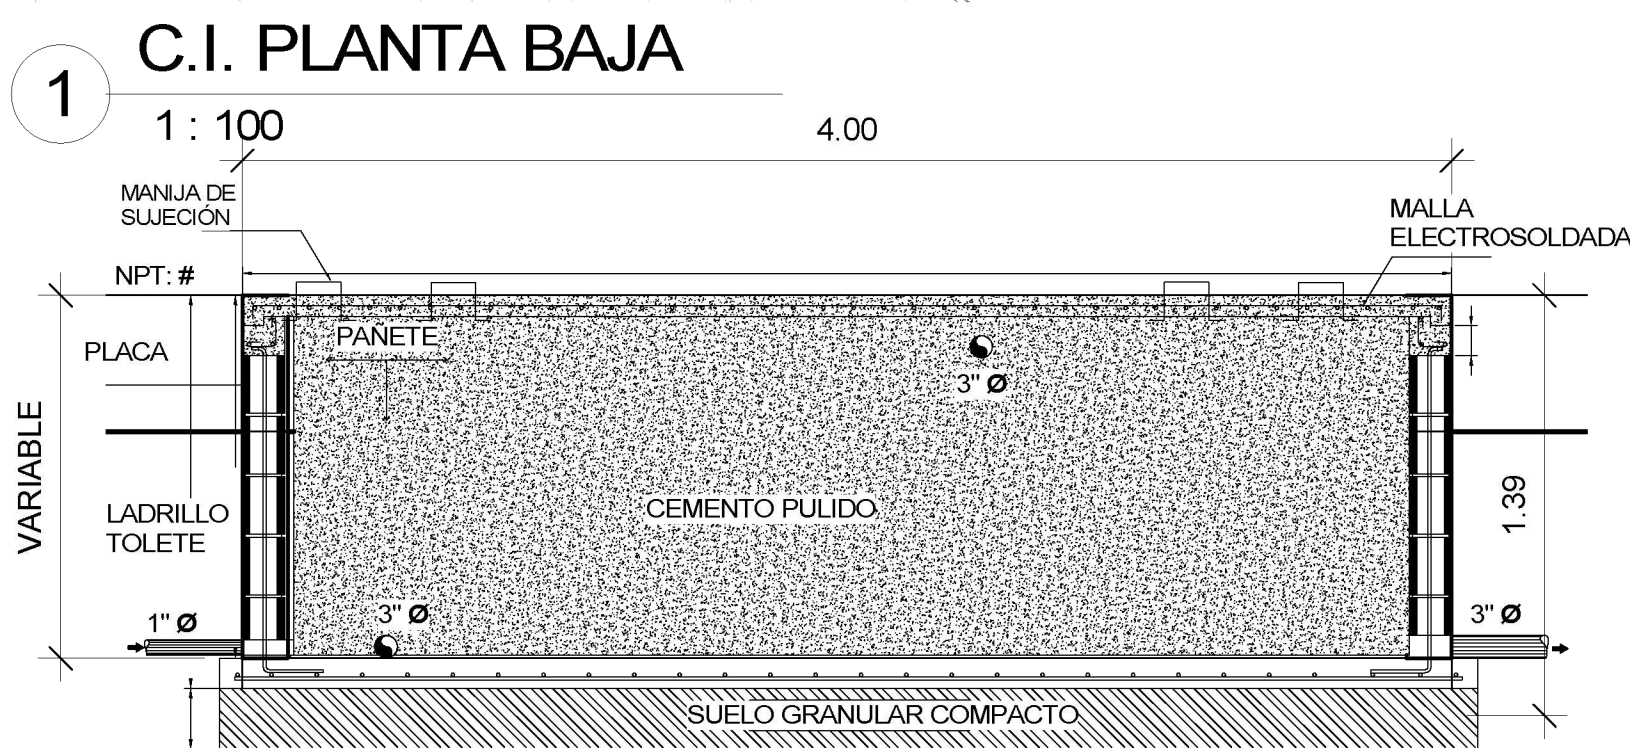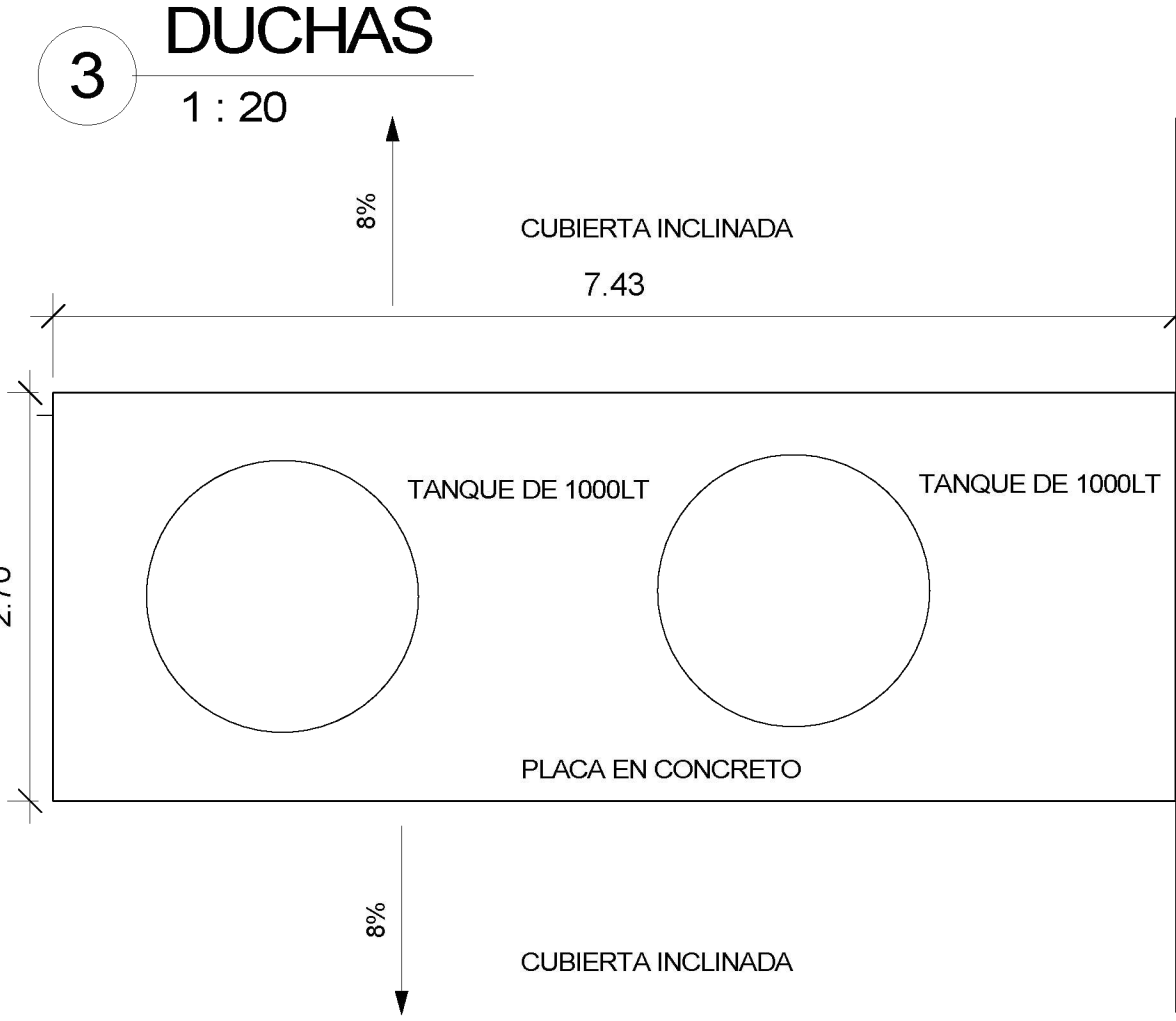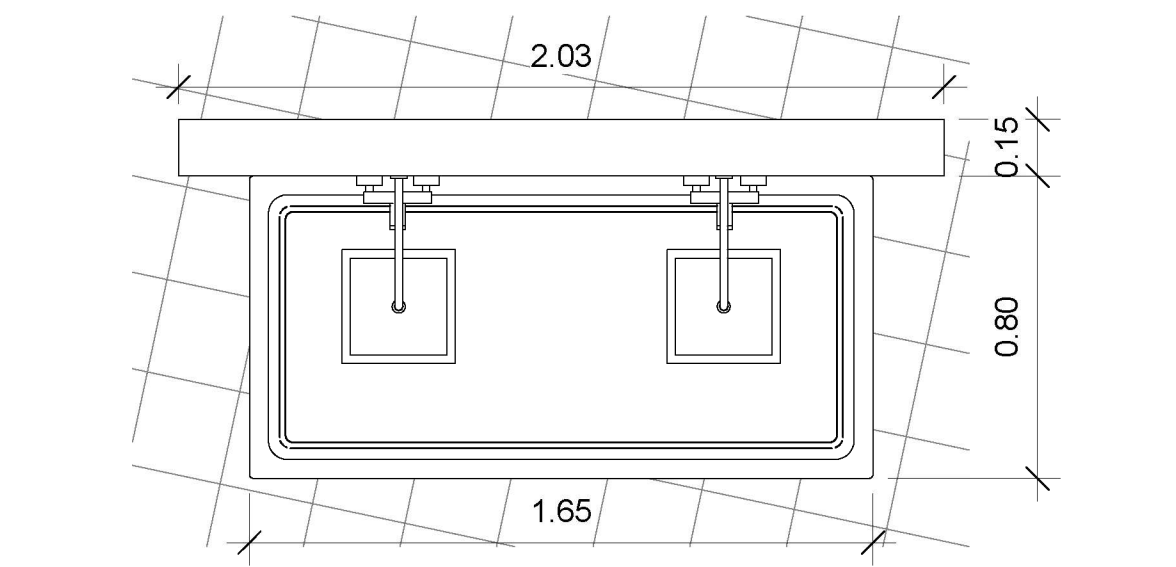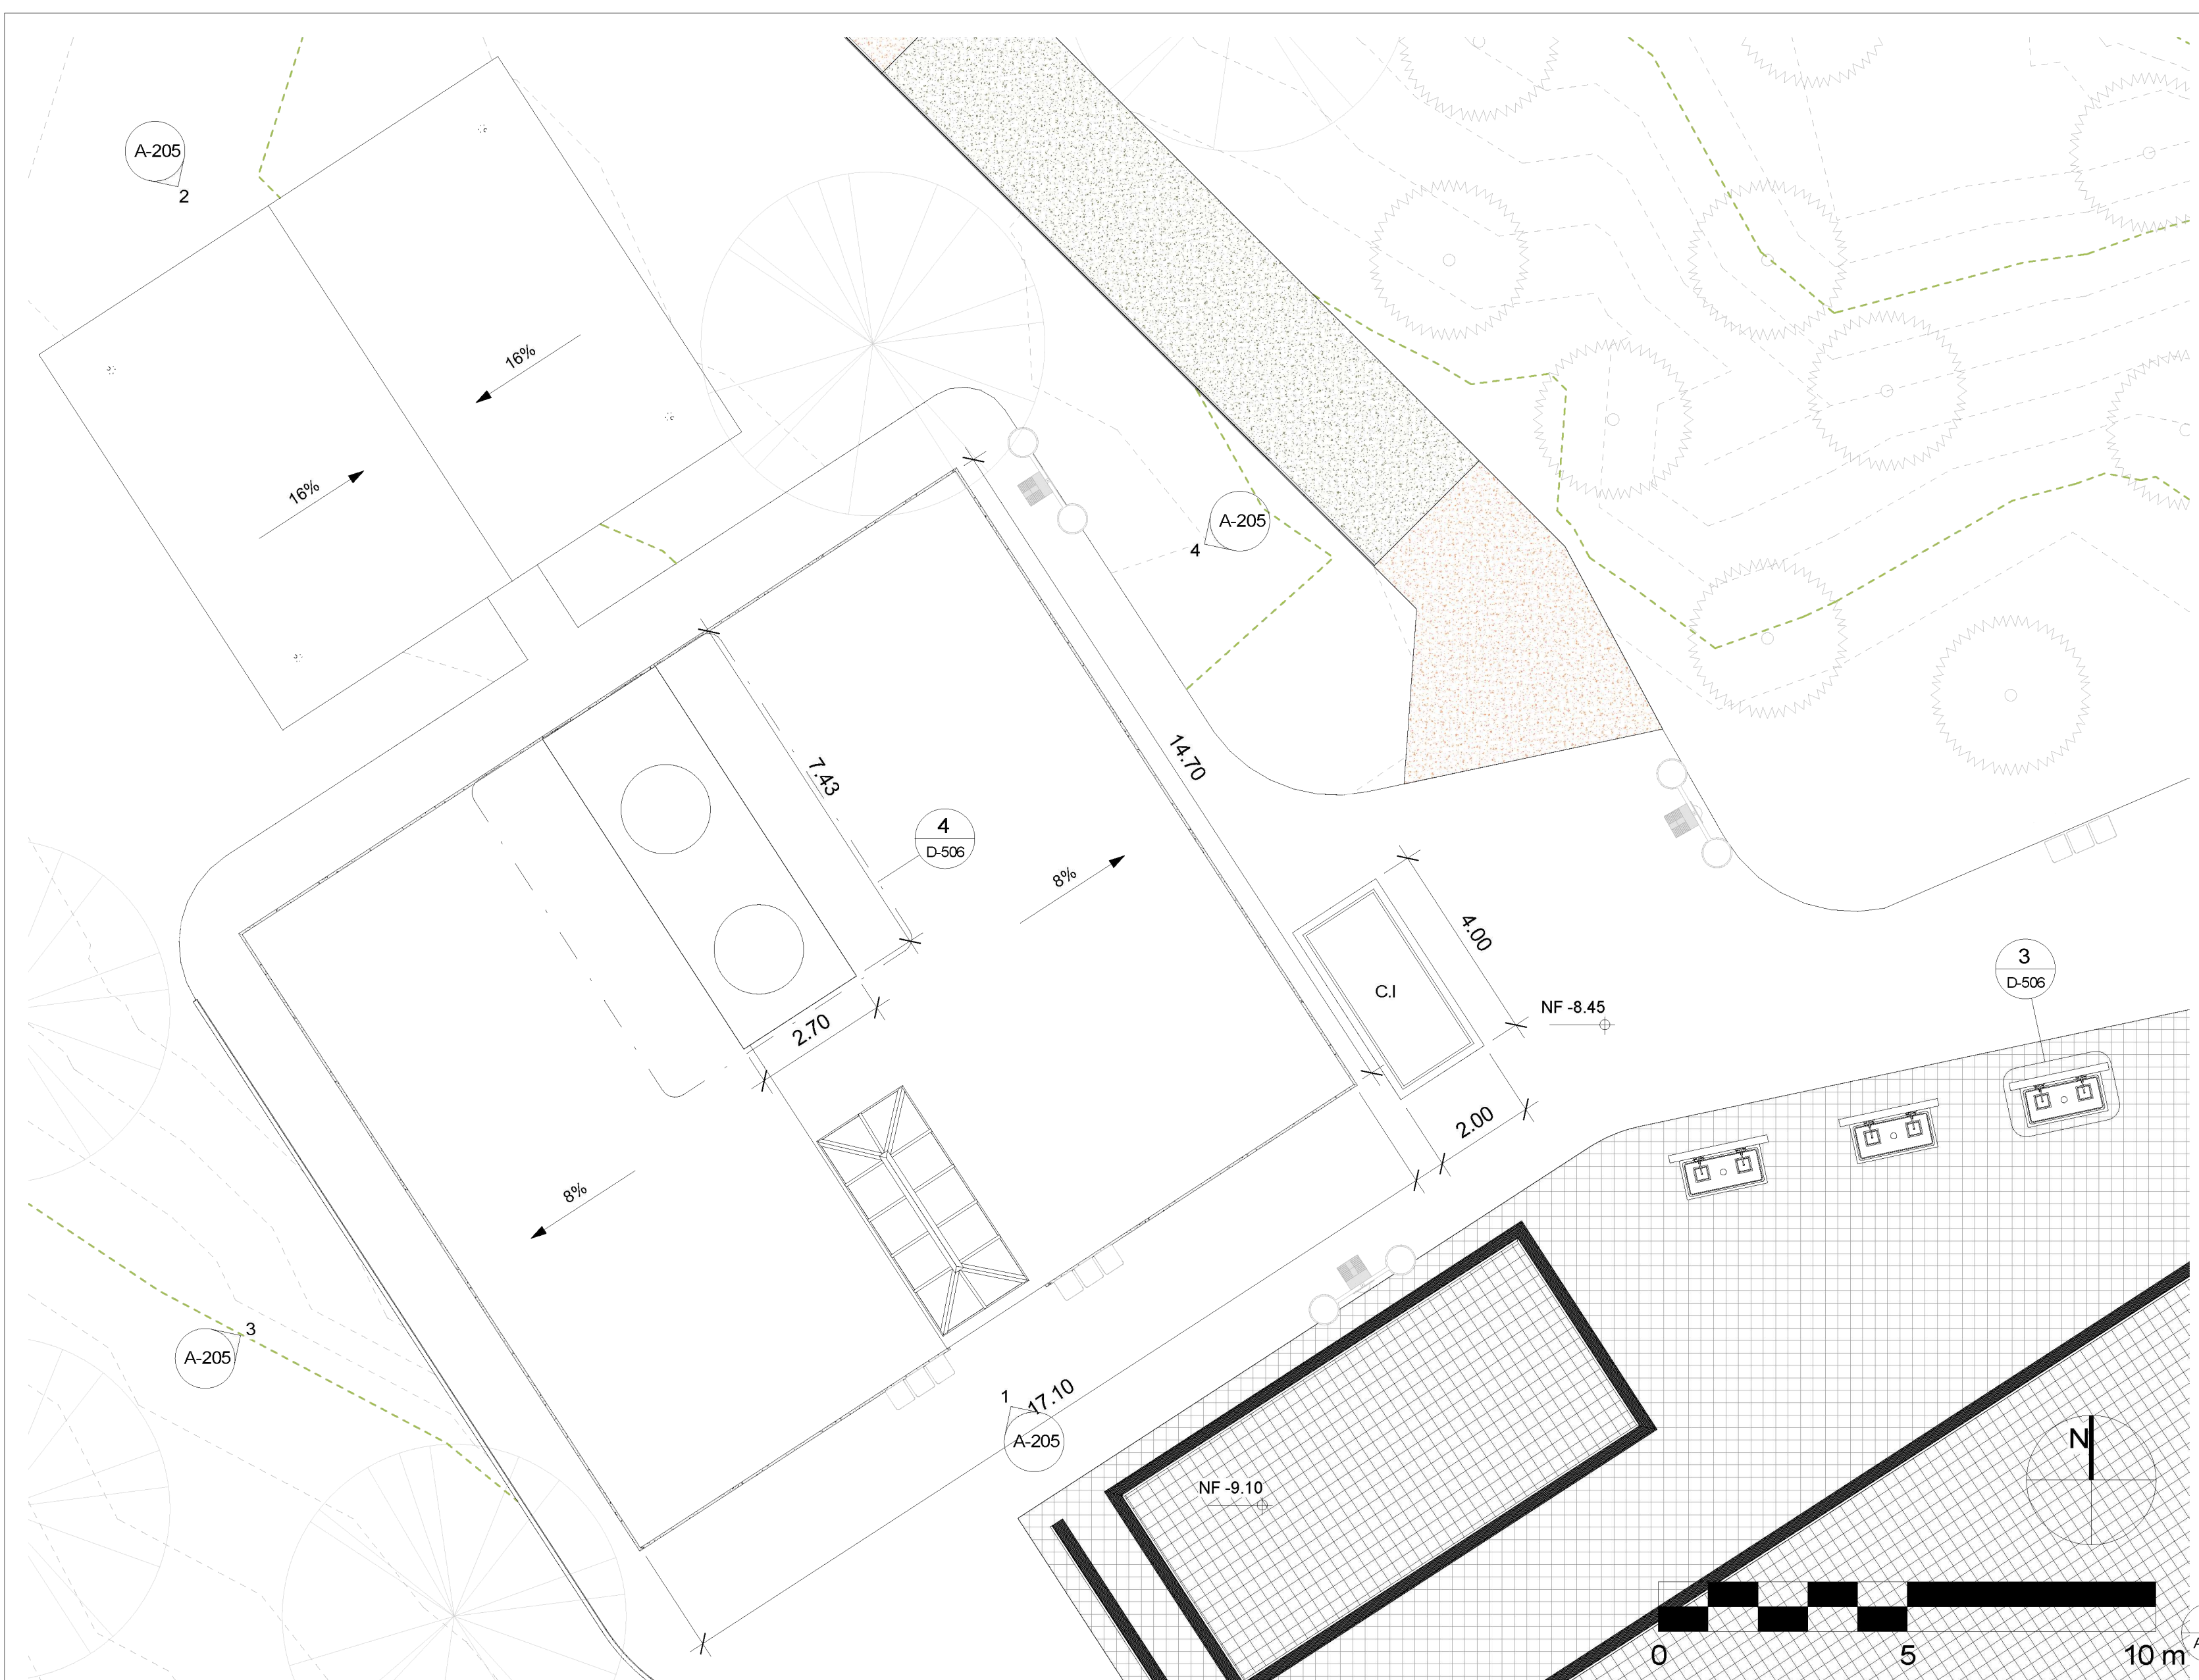


**2 CAJA DE INSPECCIÓN**  
1 : 25

**5 SECCIÓN COMPOSTAJE**  
1 : 50


**3 DUCHAS**  
1 : 20

**4 TANQUE DE AGUA**  
1 : 50

36	DE	D-506
32	PLANCHAS	REVISIÓN
PROYECTO:		
RETORNANDO A MATANZU COMPLEJO RECREATIVO		
BOGOTÁ 2022		
CONVENIONES:		
CURSO:		
CONTIENE:		
DETALLE REUTILIZACIÓN DE AGUA LLUVIA		
OBSERVACIONES:		
ESCALA:	FECHA:	
Como se indica	27/05/2022	
ARCHIVO:	FECHA COPIA:	
	27/05/2022	
DIBUJO:	ELABORACIÓN:	
REVISIÓN:	PLANO N°:	PLANCHAS N°:
	D-506	32
		36

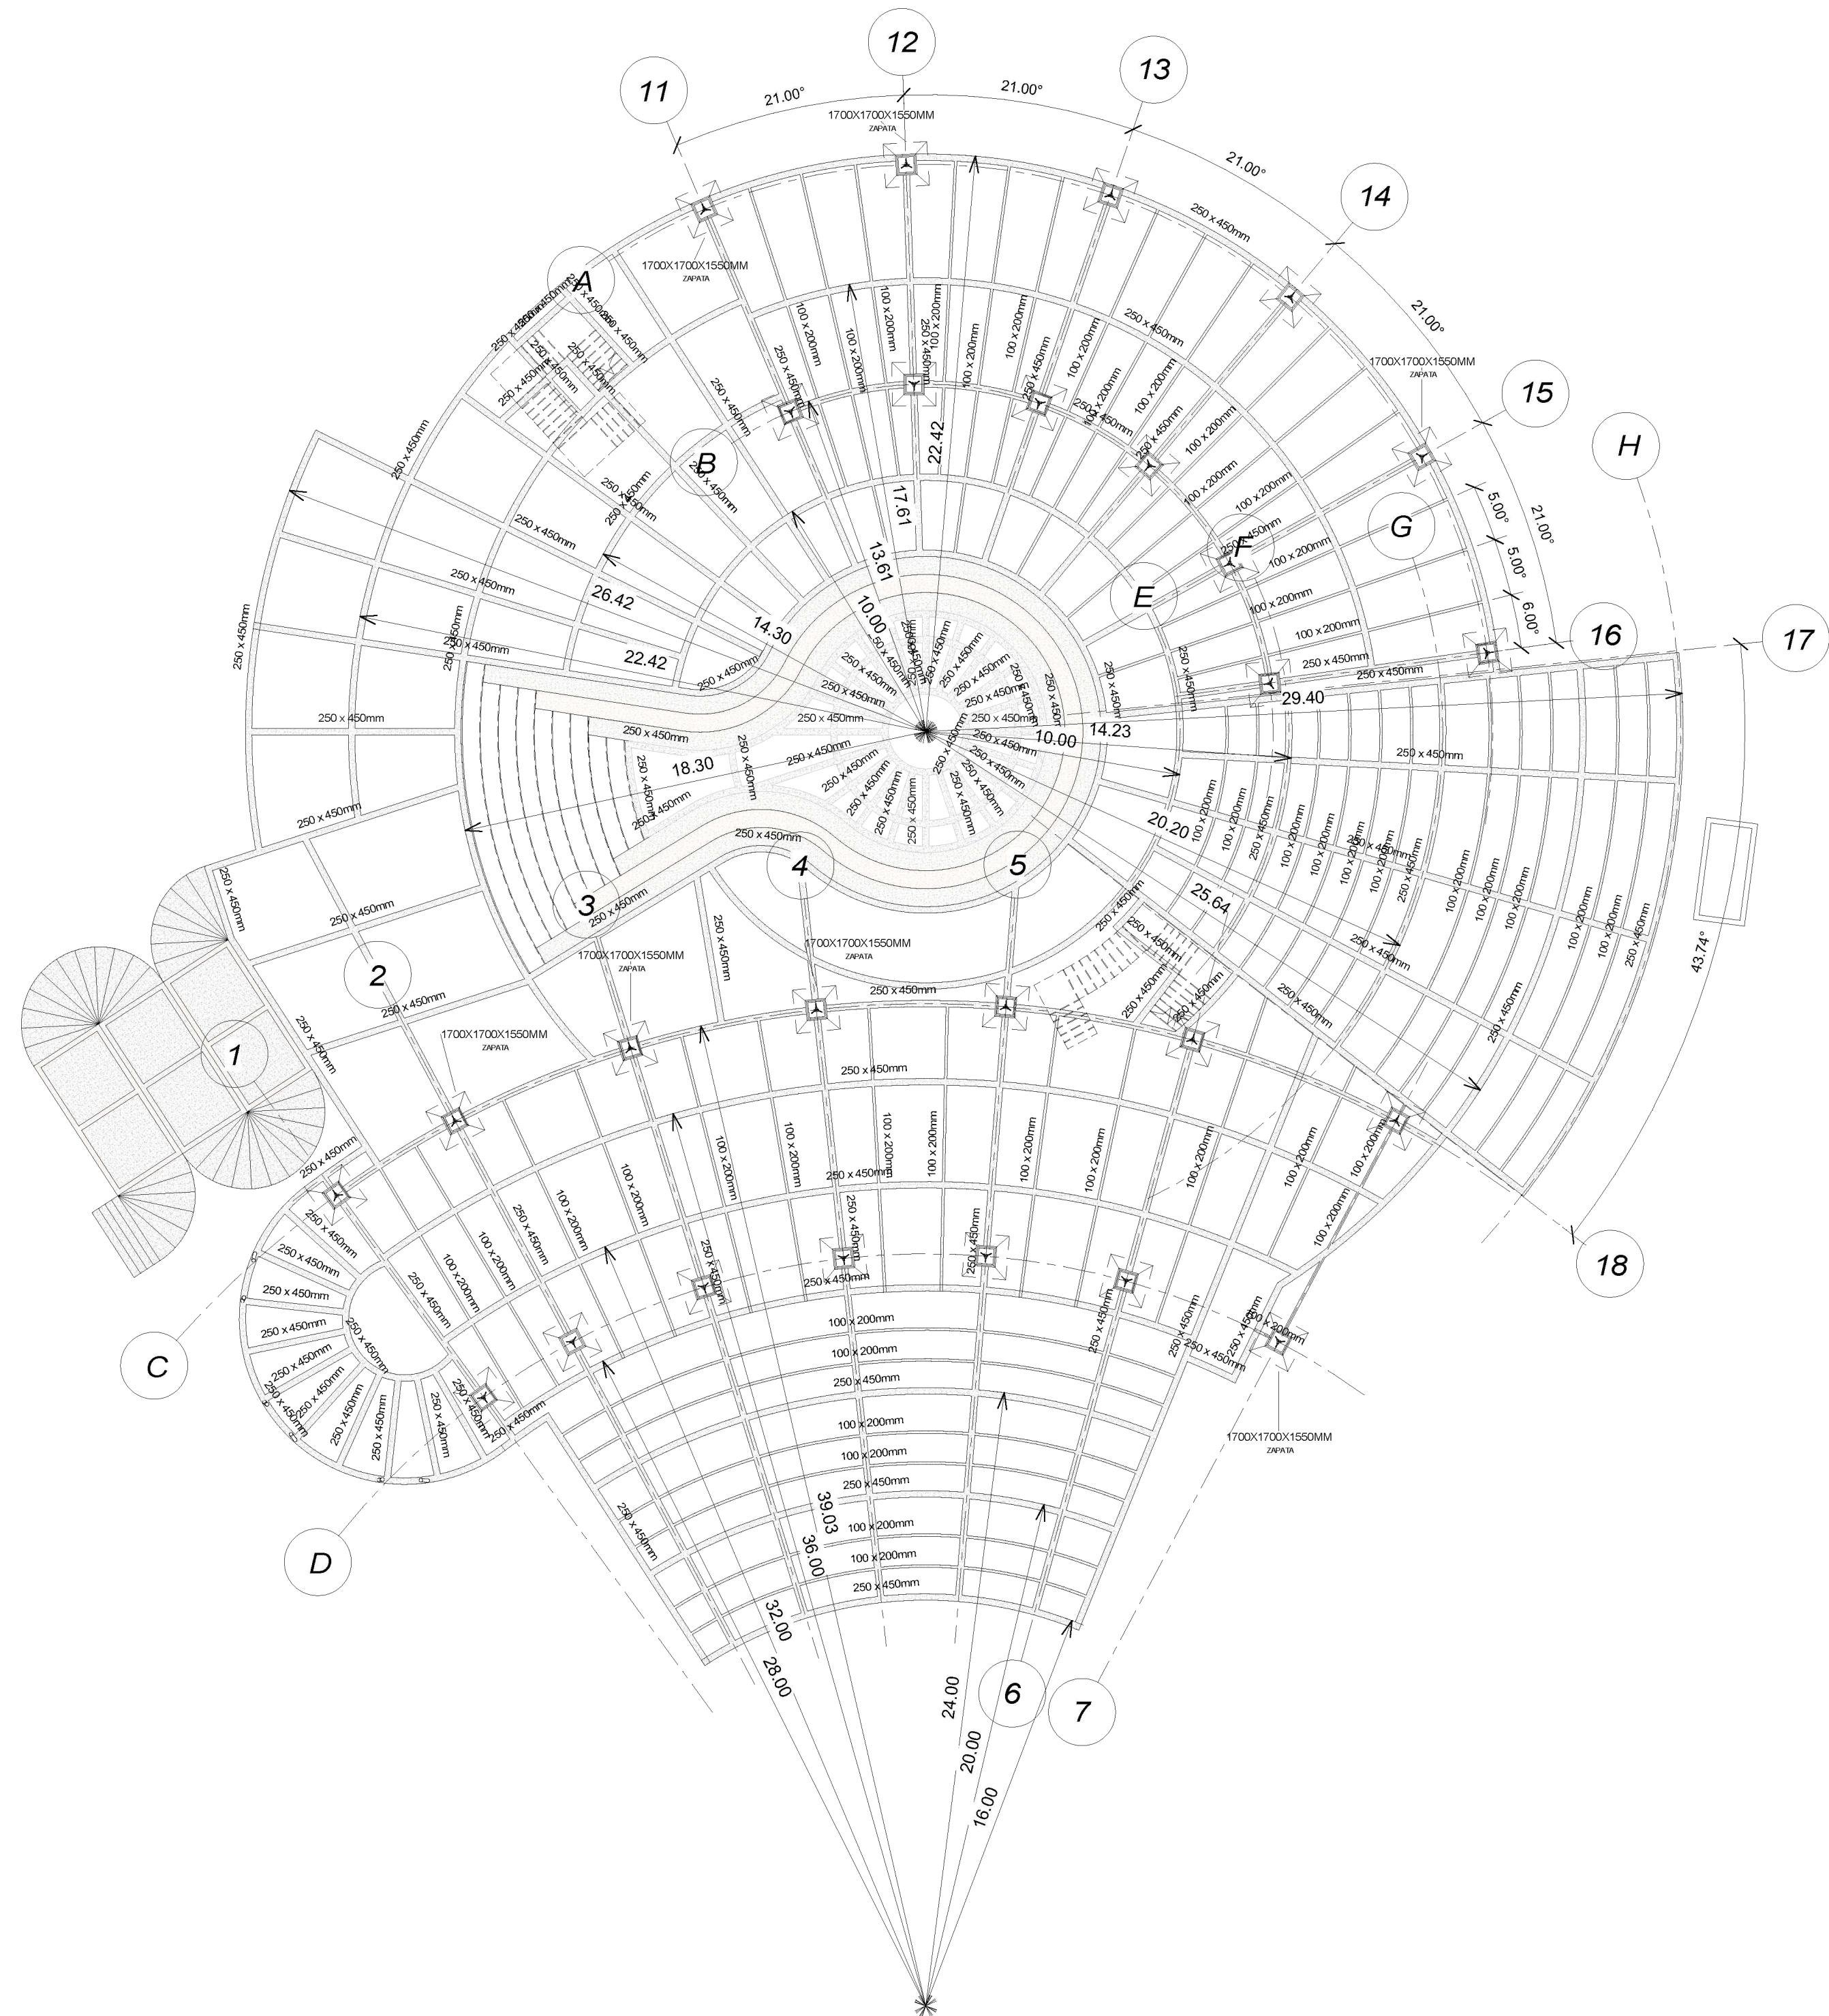

**1 PLANTA ALTA**  
1 : 200

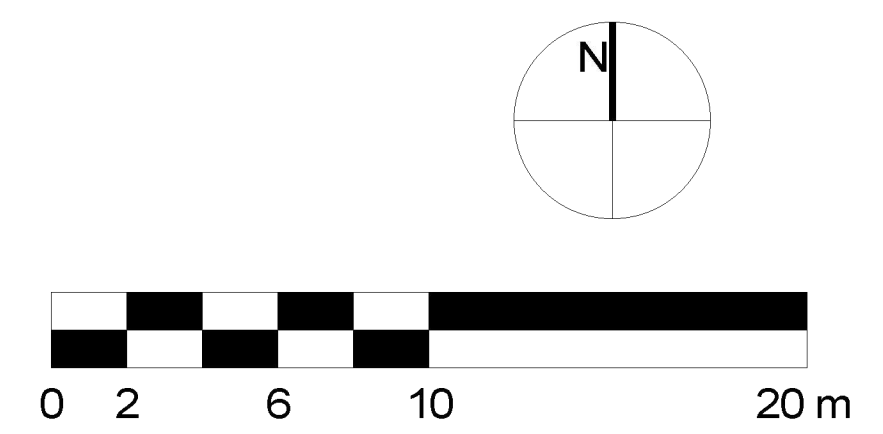

36	DE	E-100
21	FLANCHA N.º	PLANO N.º REVISIÓN
PROYECTO: <b>RETORNANDO A MATANZU COMPLEJO RECREATIVO</b>		
BOGOTÁ 2022		
CONVENIONES:		
CLASE:		
CONTIENE: <b>PLANO ESTRUCTURAL PLANTA ALTA</b>		
OBSERVACIONES:		
ESCALA:	FECHA:	
<b>1 : 200</b>	<b>27/05/2022</b>	
ARCHIVO:	FECHA COPIA:	
	<b>27/05/2022</b>	
DIBUJO:	ELABORACIÓN:	
REVISIÓN:	PLANO N.º	FLANCHA N.º
	<b>E-100</b>	<b>21</b>
		<b>36</b>



PROYECTO:  
**RETORNANDO A  
MATANZU  
COMPLEJO  
RECREATIVO**

**BOGOTÁ  
2022**

CONVENIONES:

CLASIFICACION:

CONTIENE:  
**PLANO  
ESTRUCTURAL  
TELEFÉRICO**

OBSERVACIONES:

ESCALA:	FECHA:
<b>1 : 200</b>	<b>27/05/2022</b>


ARCHIVO:	FECHA COPIA:
	<b>27/05/2022</b>

DIBUJO:	ELABORACIÓN:


REVISIÓN:	PLANO N°:	FLANCHA N°:
	<b>E-102</b>	<b>23</b>
		DE
		<b>36</b>




**1** TELEFÉRICO  
1 : 200

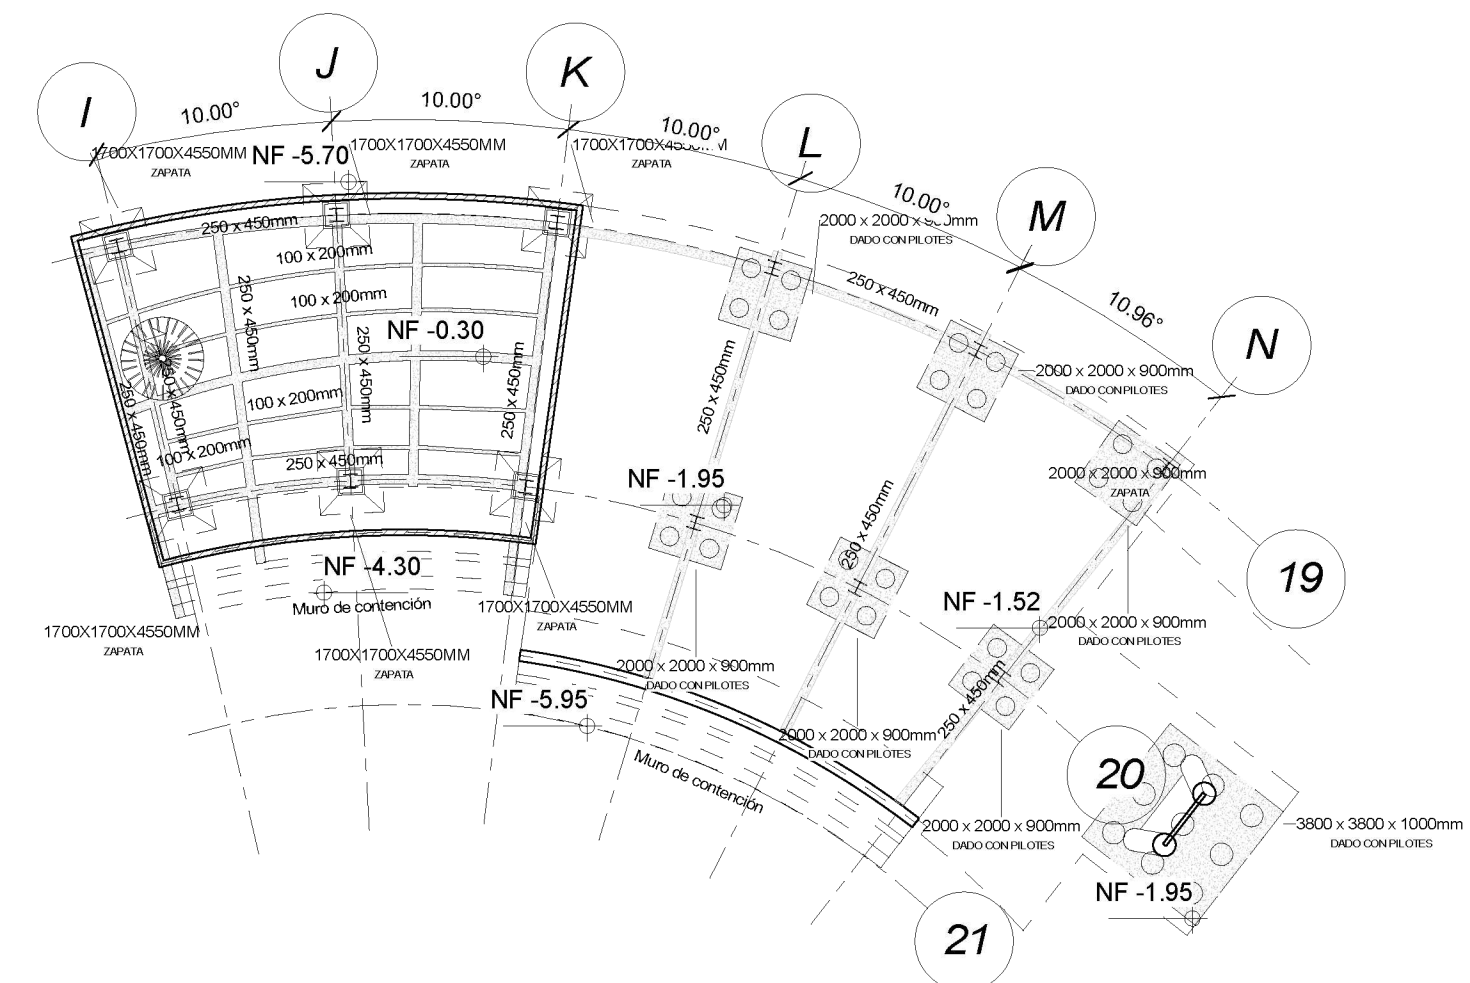


**2** MANTENIMIENTO  
1 : 200

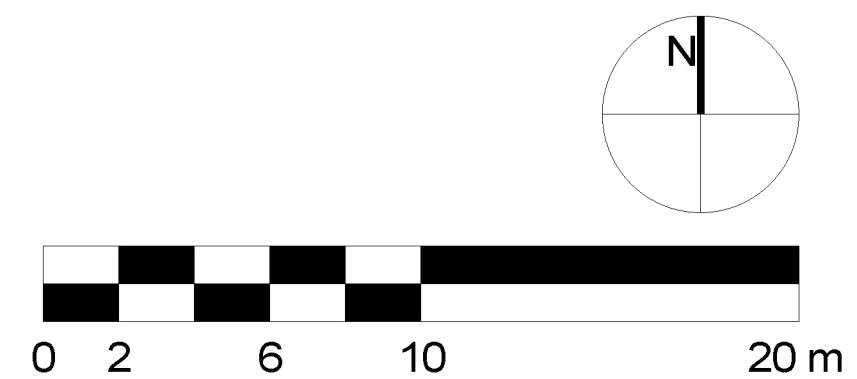


36	DE	E-103
24	FLANCHA N°	PLANO N°
REVISIÓN		
PROYECTO:		
RETORNANDO A MATANZU COMPLEJO RECREATIVO		
BOGOTÁ 2022		
CONVENIONES:		
CLASE:		
CONTIENE:		
PLANO ESTRUCTURAL PLANTA BAJA		
OBSERVACIONES:		
ESCALA:	FECHA:	
1 : 200	27/05/2022	
ARCHIVO:	FECHA COPIA:	
	27/05/2022	
DIBUJO:	ELABORACIÓN:	
REVISIÓN	PLANO N°	FLANCHA N°
	E-103	24
		36

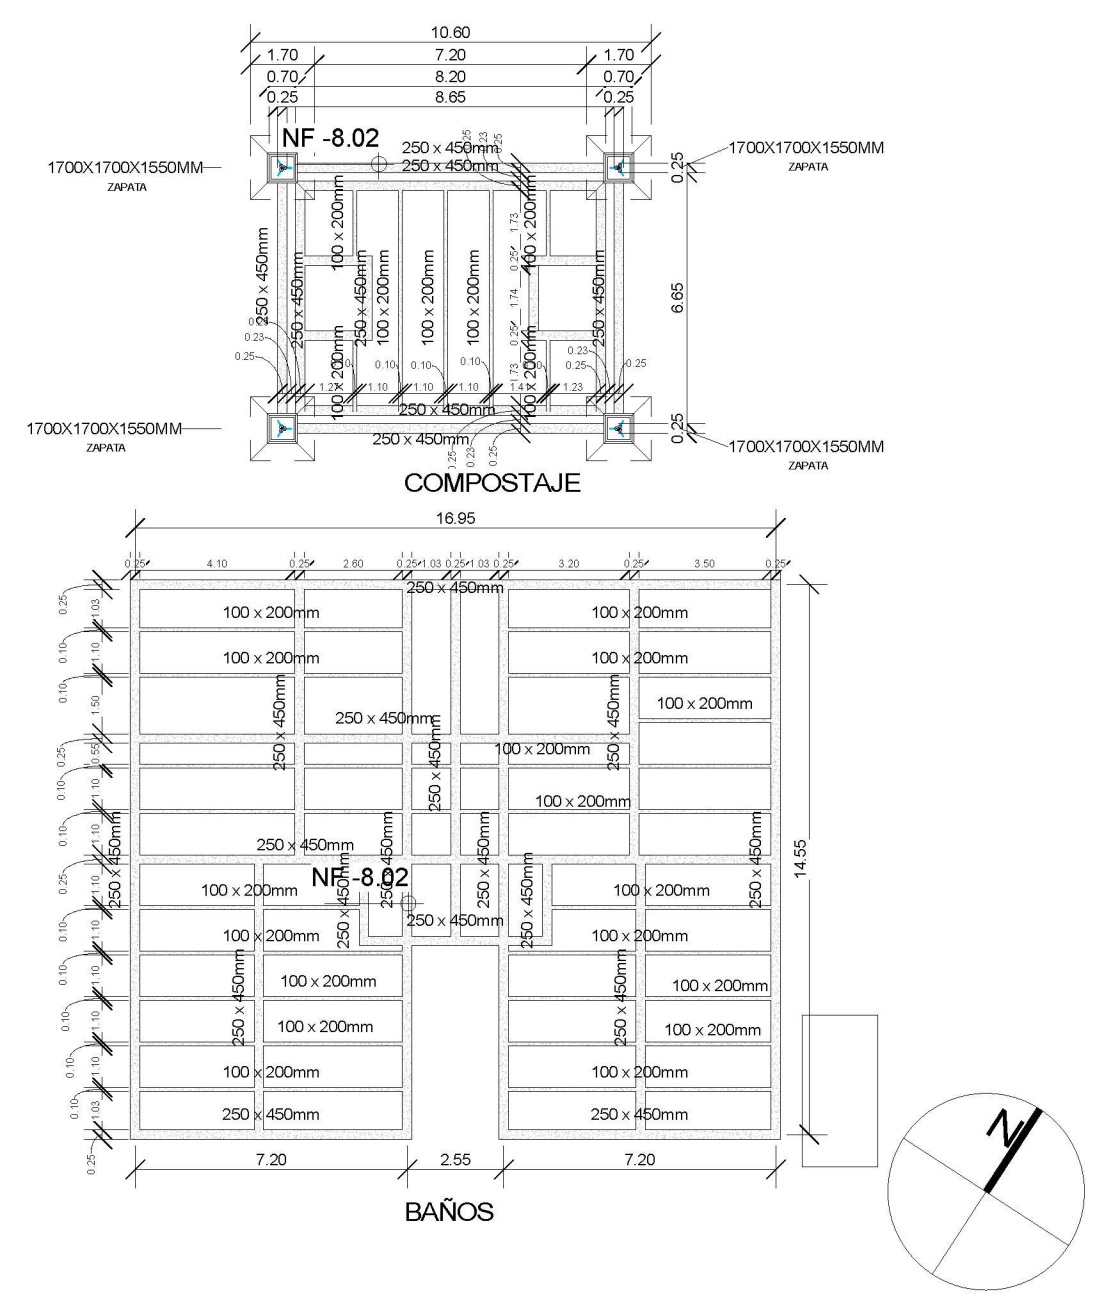

**1** PLANTA BAJA  
1 : 200

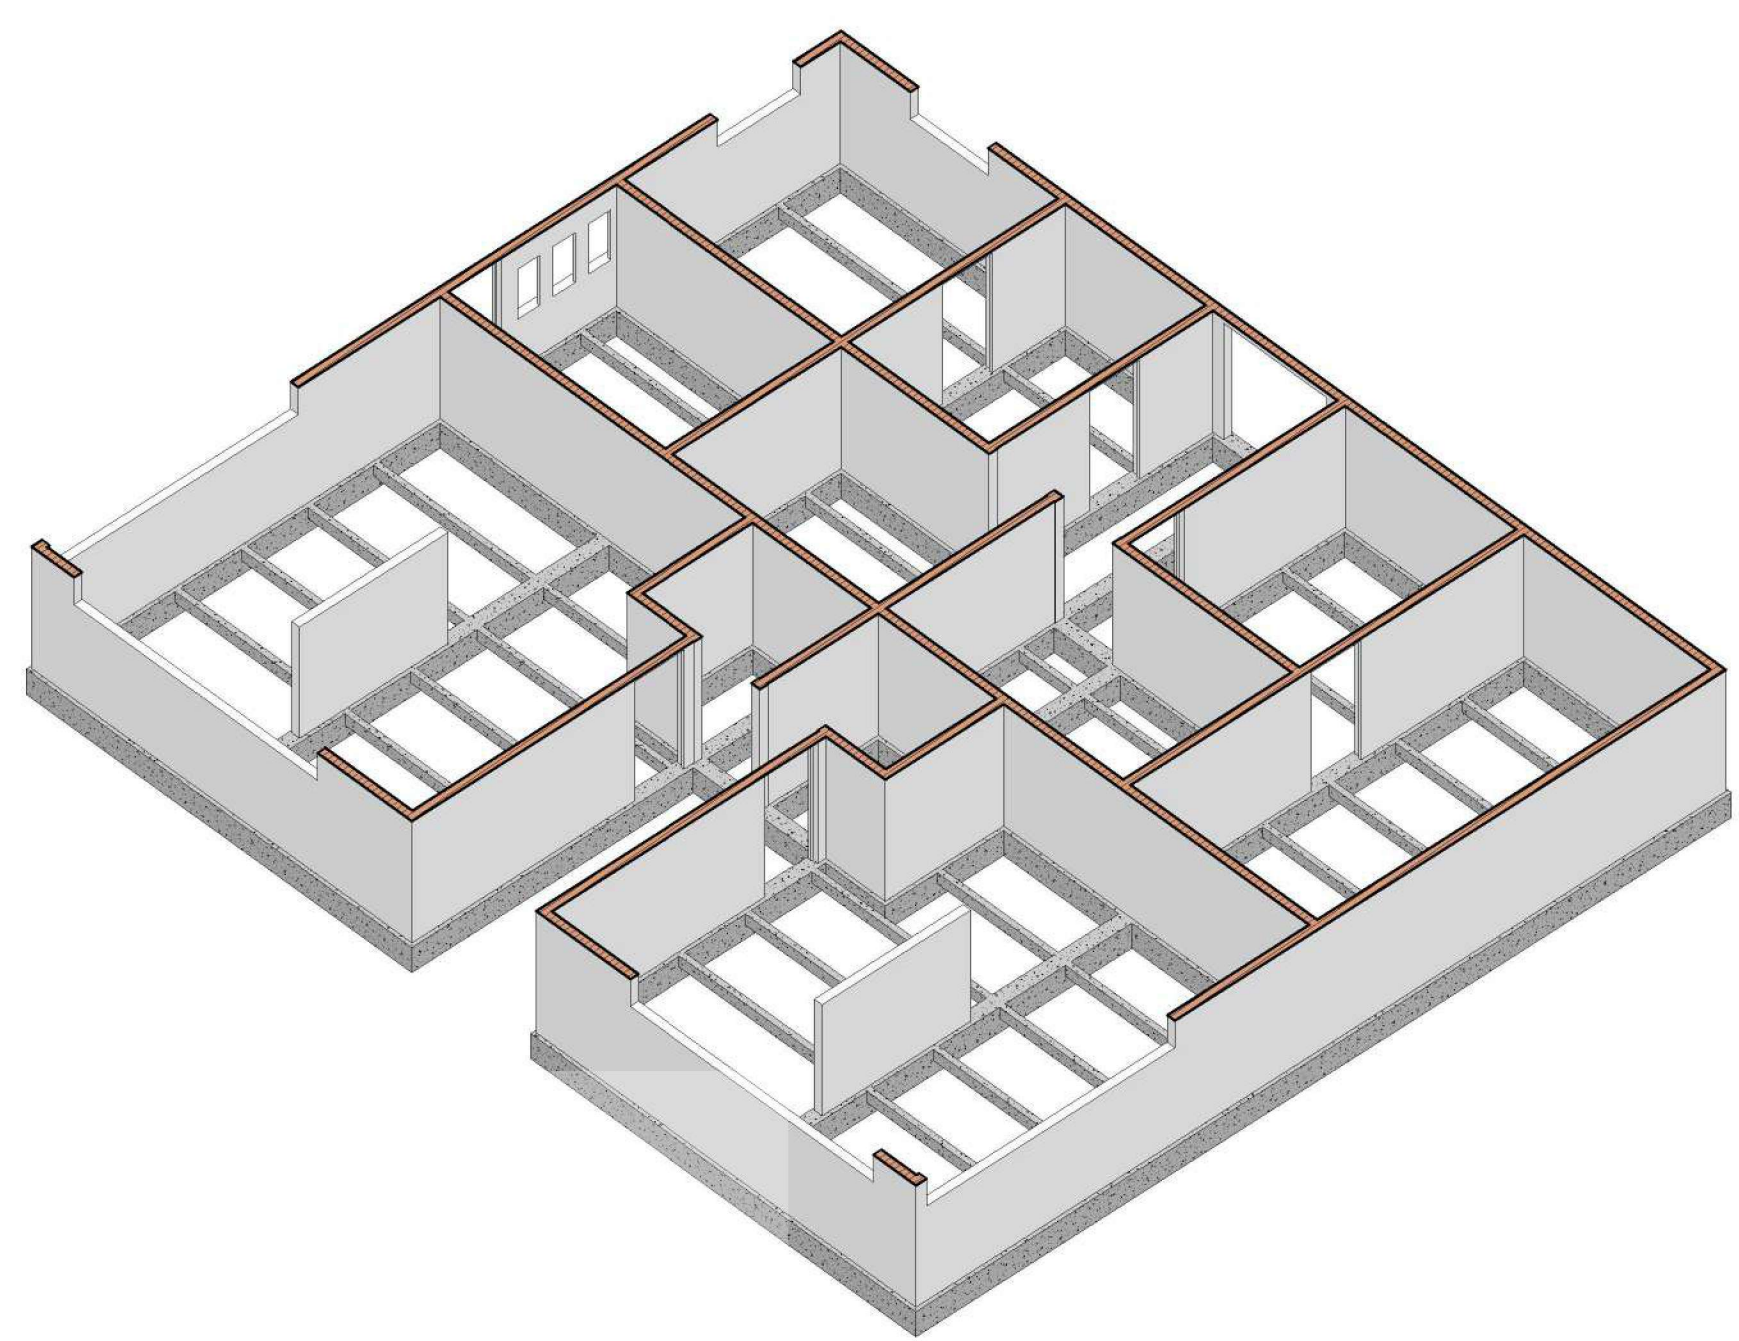


**2** ESTRUCTURA BAÑOS

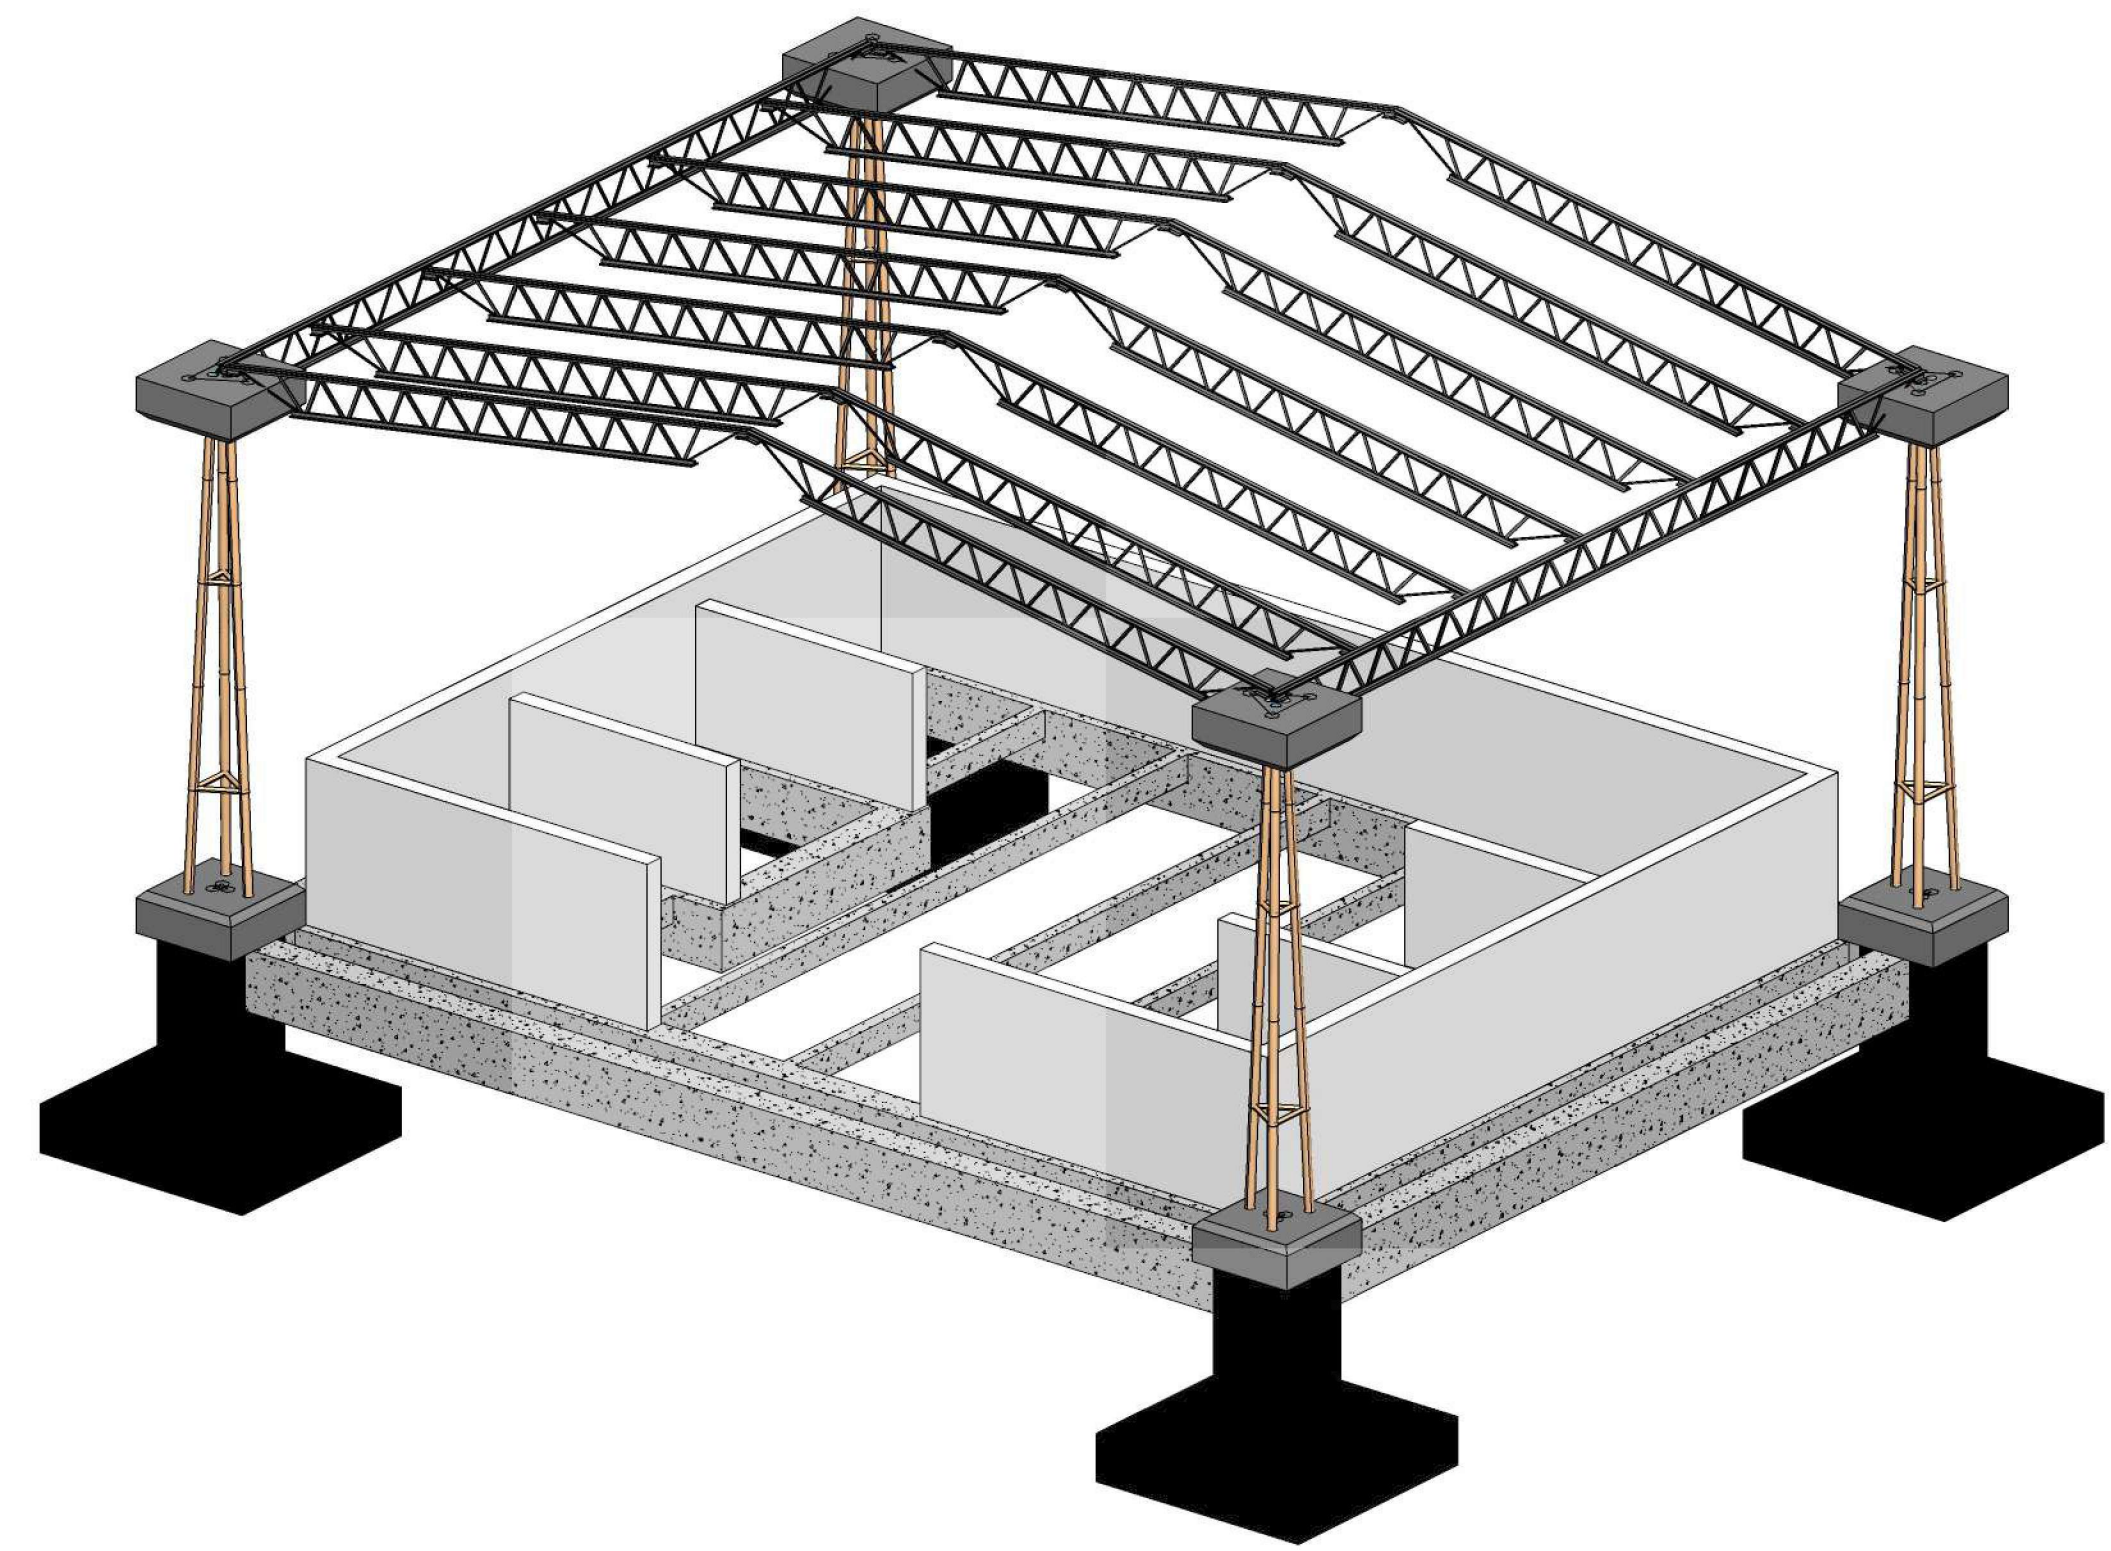


**3** ESTRUCTURA COMPOSTAJE


36	DE	E-104
25	PLANCHAS No.	PLANO No. REVISIÓN
PROYECTO: <b>RETORNANDO A MATANZU          MIRADOR DE LA VIRGEN</b>		
BOGOTÁ 2022		
CONVENCIONES:		
CURSO:		
CONTIENE: <b>PLANTA ESTRUCTURAL</b>		
OBSERVACIONES:		
ESCALA:	FECHA:	
<b>1 : 200</b>	<b>27/05/2022</b>	
ARCHIVO:	FECHA COPIA:	
	<b>27/05/2022</b>	
DIBUJO:	ELABORACIÓN:	
REVISIÓN:	PLANO No.	PLANCHAS No.
	<b>E-104</b>	<b>25</b>
		<b>36</b>

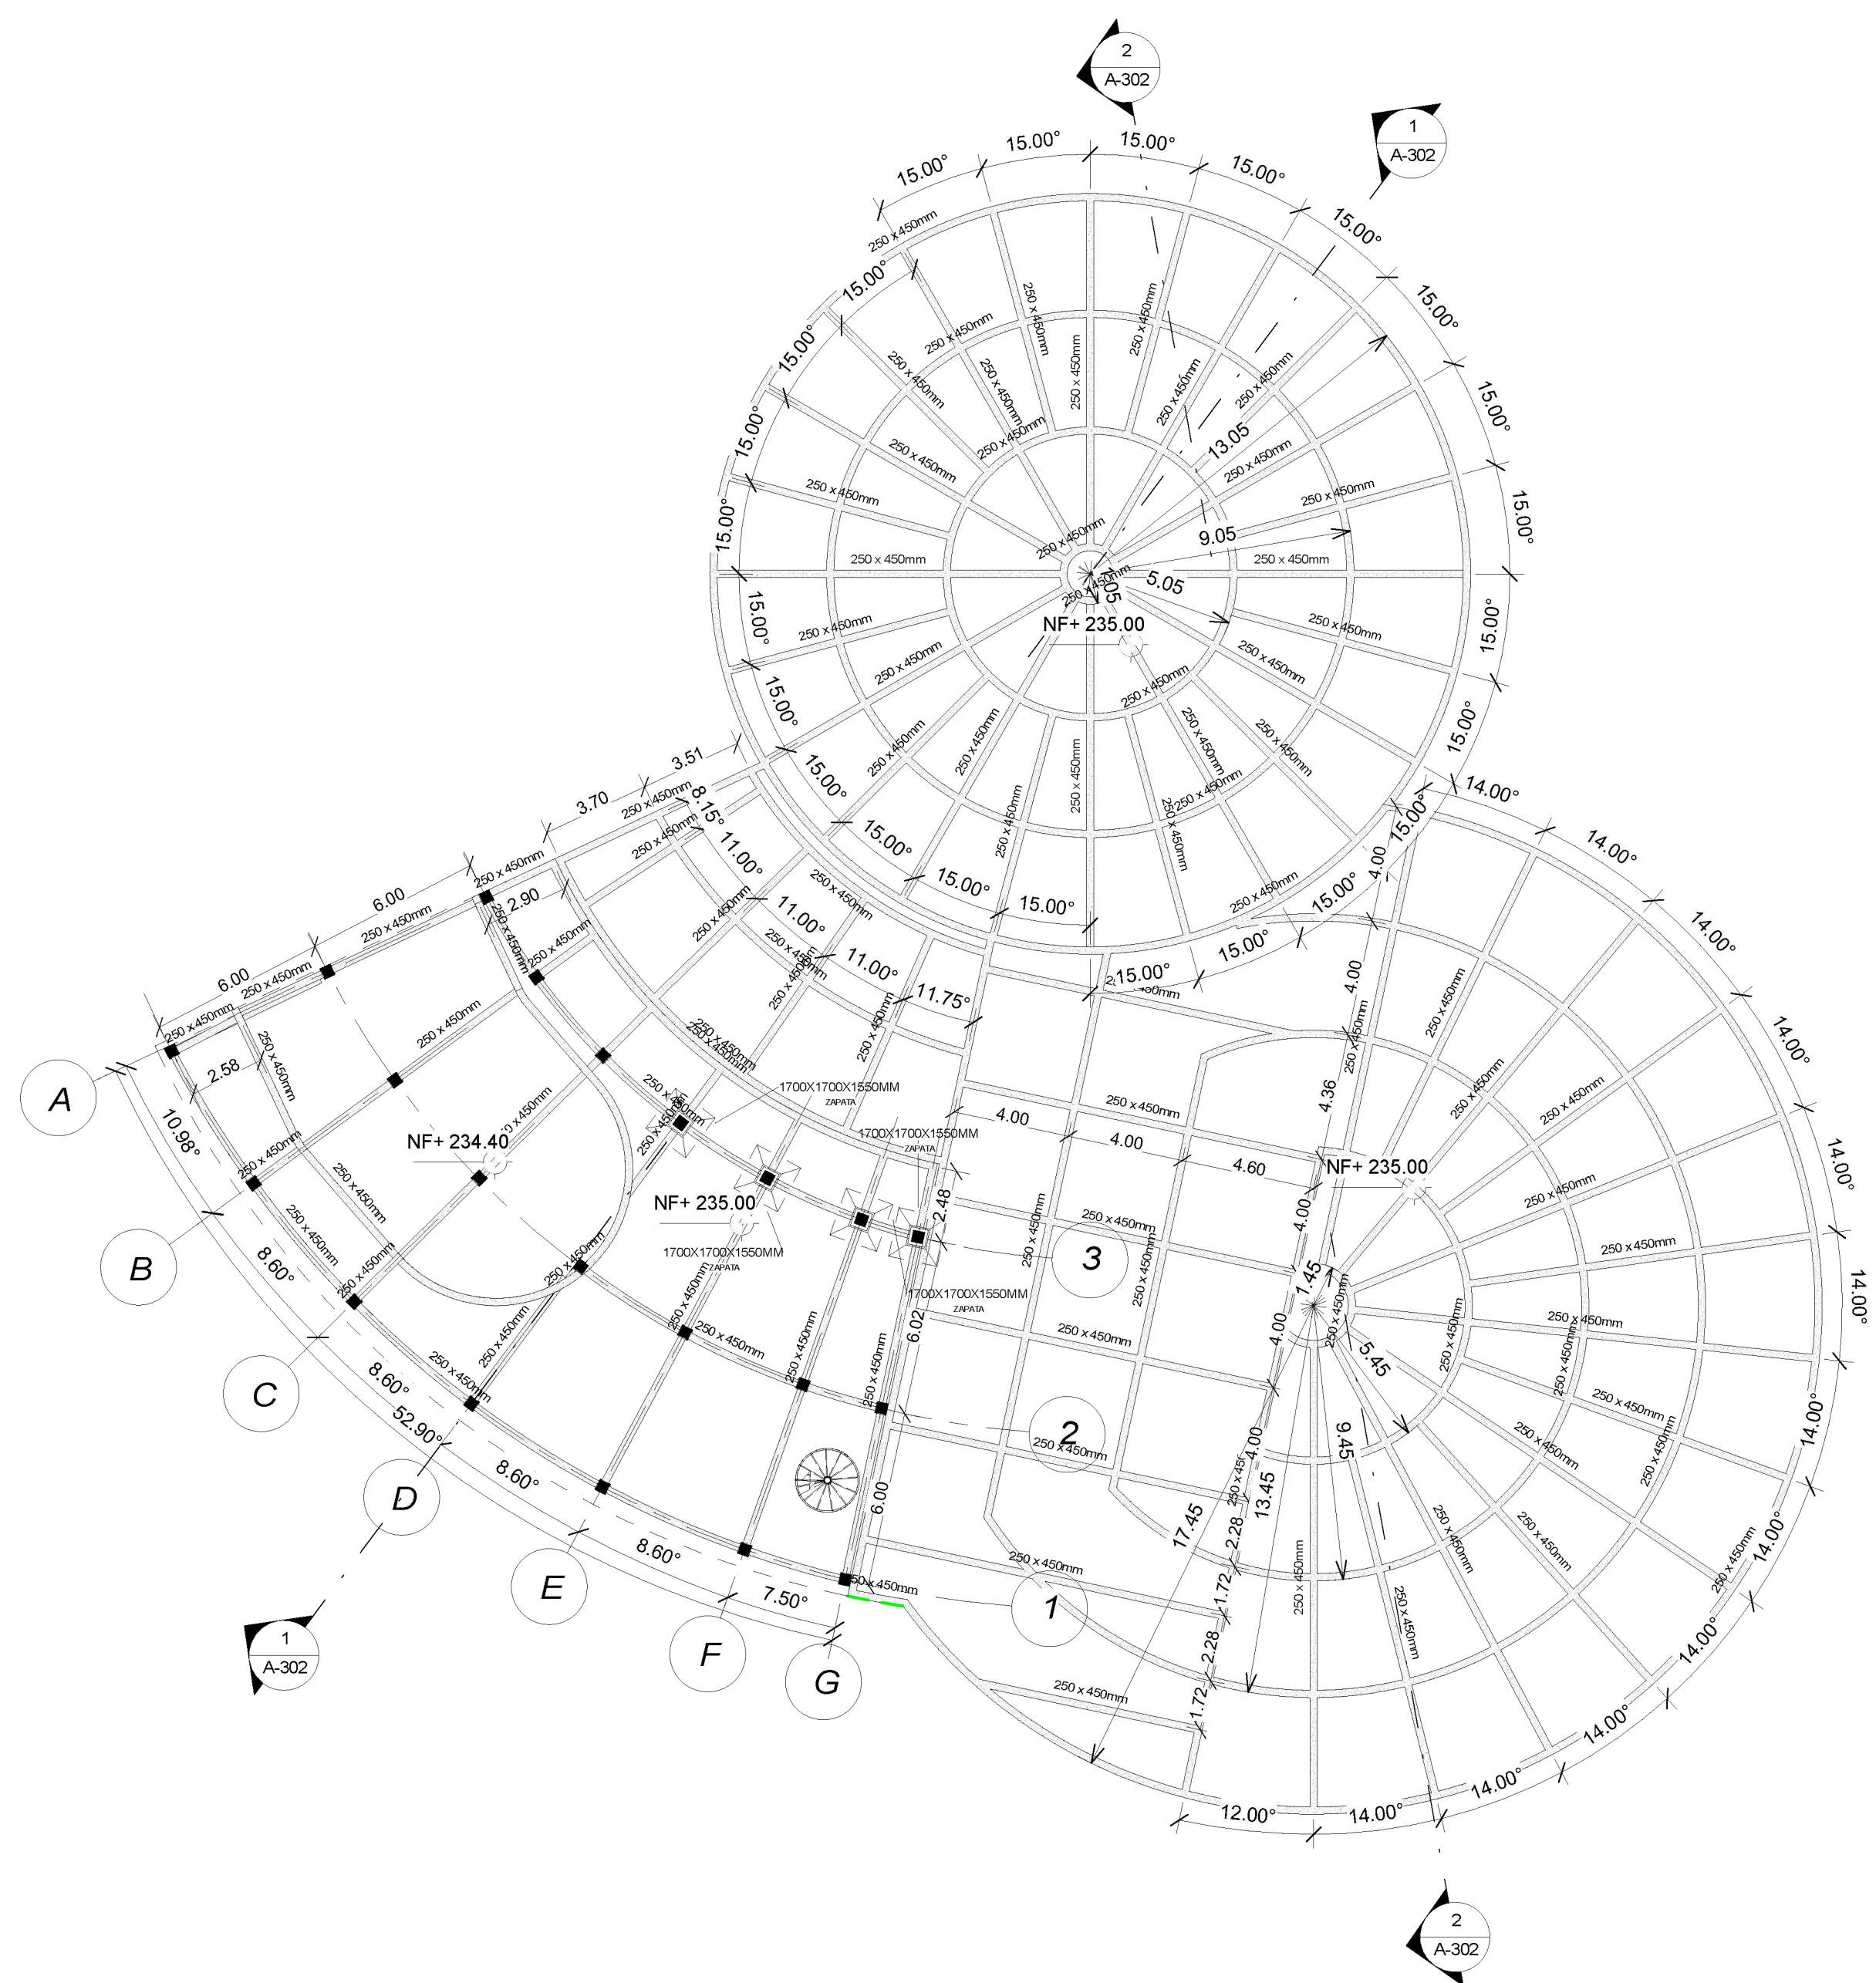


**1** MIRADOR  
1 : 200

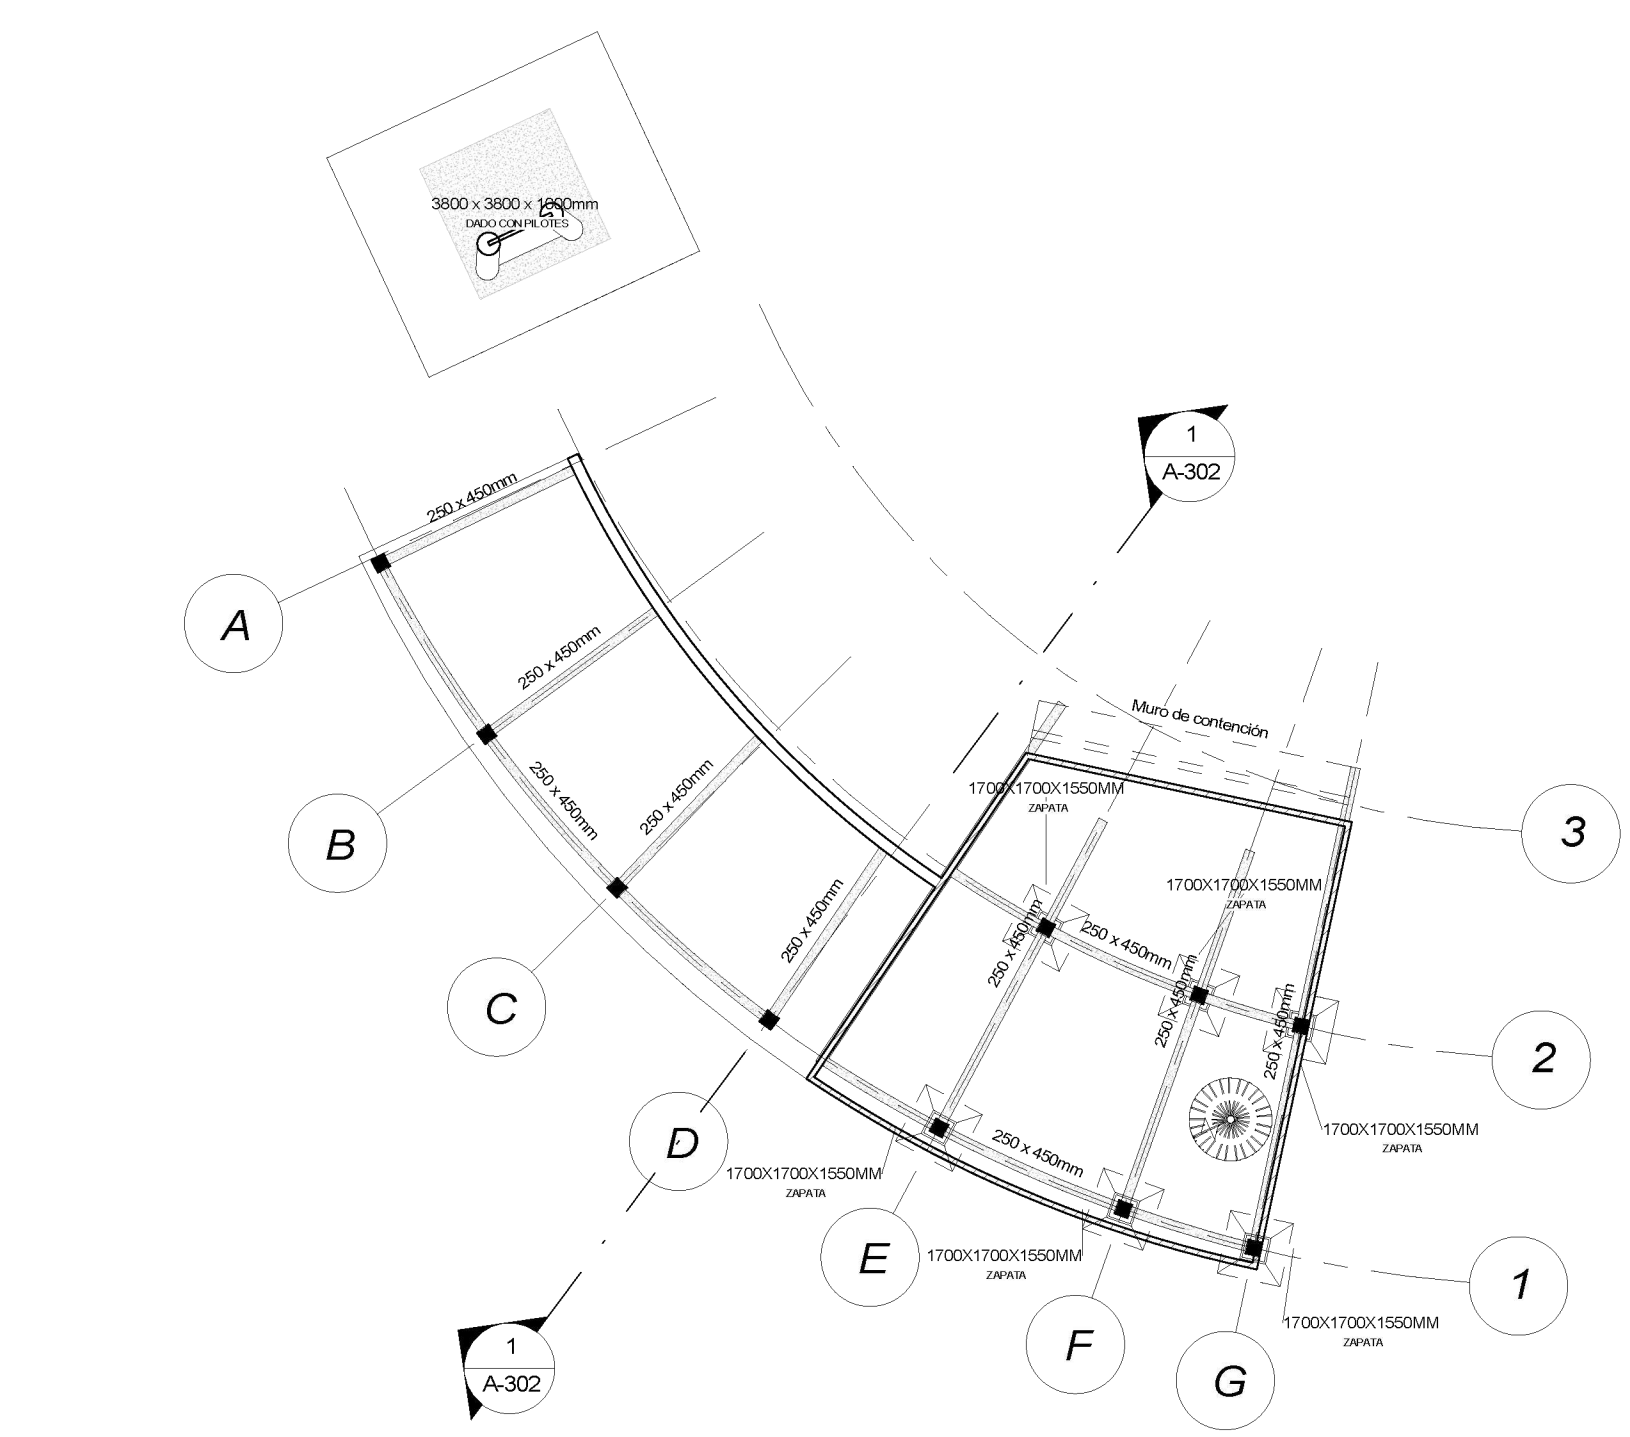


**2** MANTENIMIENTO  
1 : 200


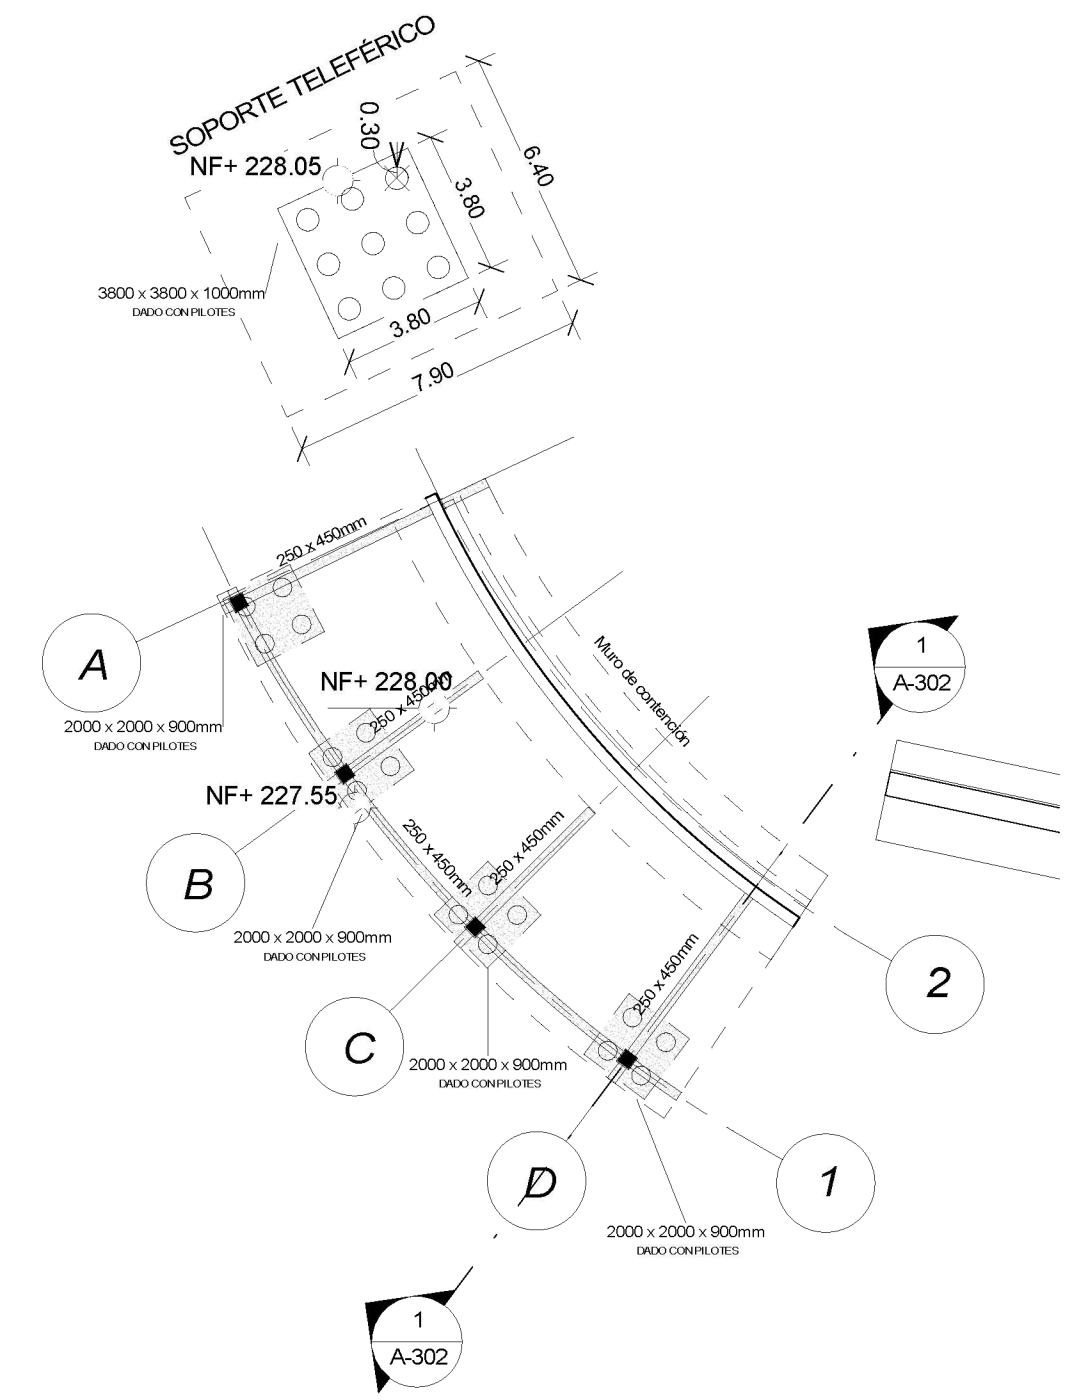


**3** CIMENTACIÓN  
1 : 200

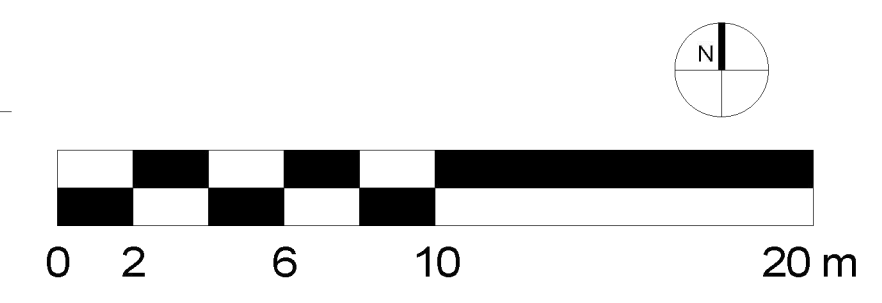


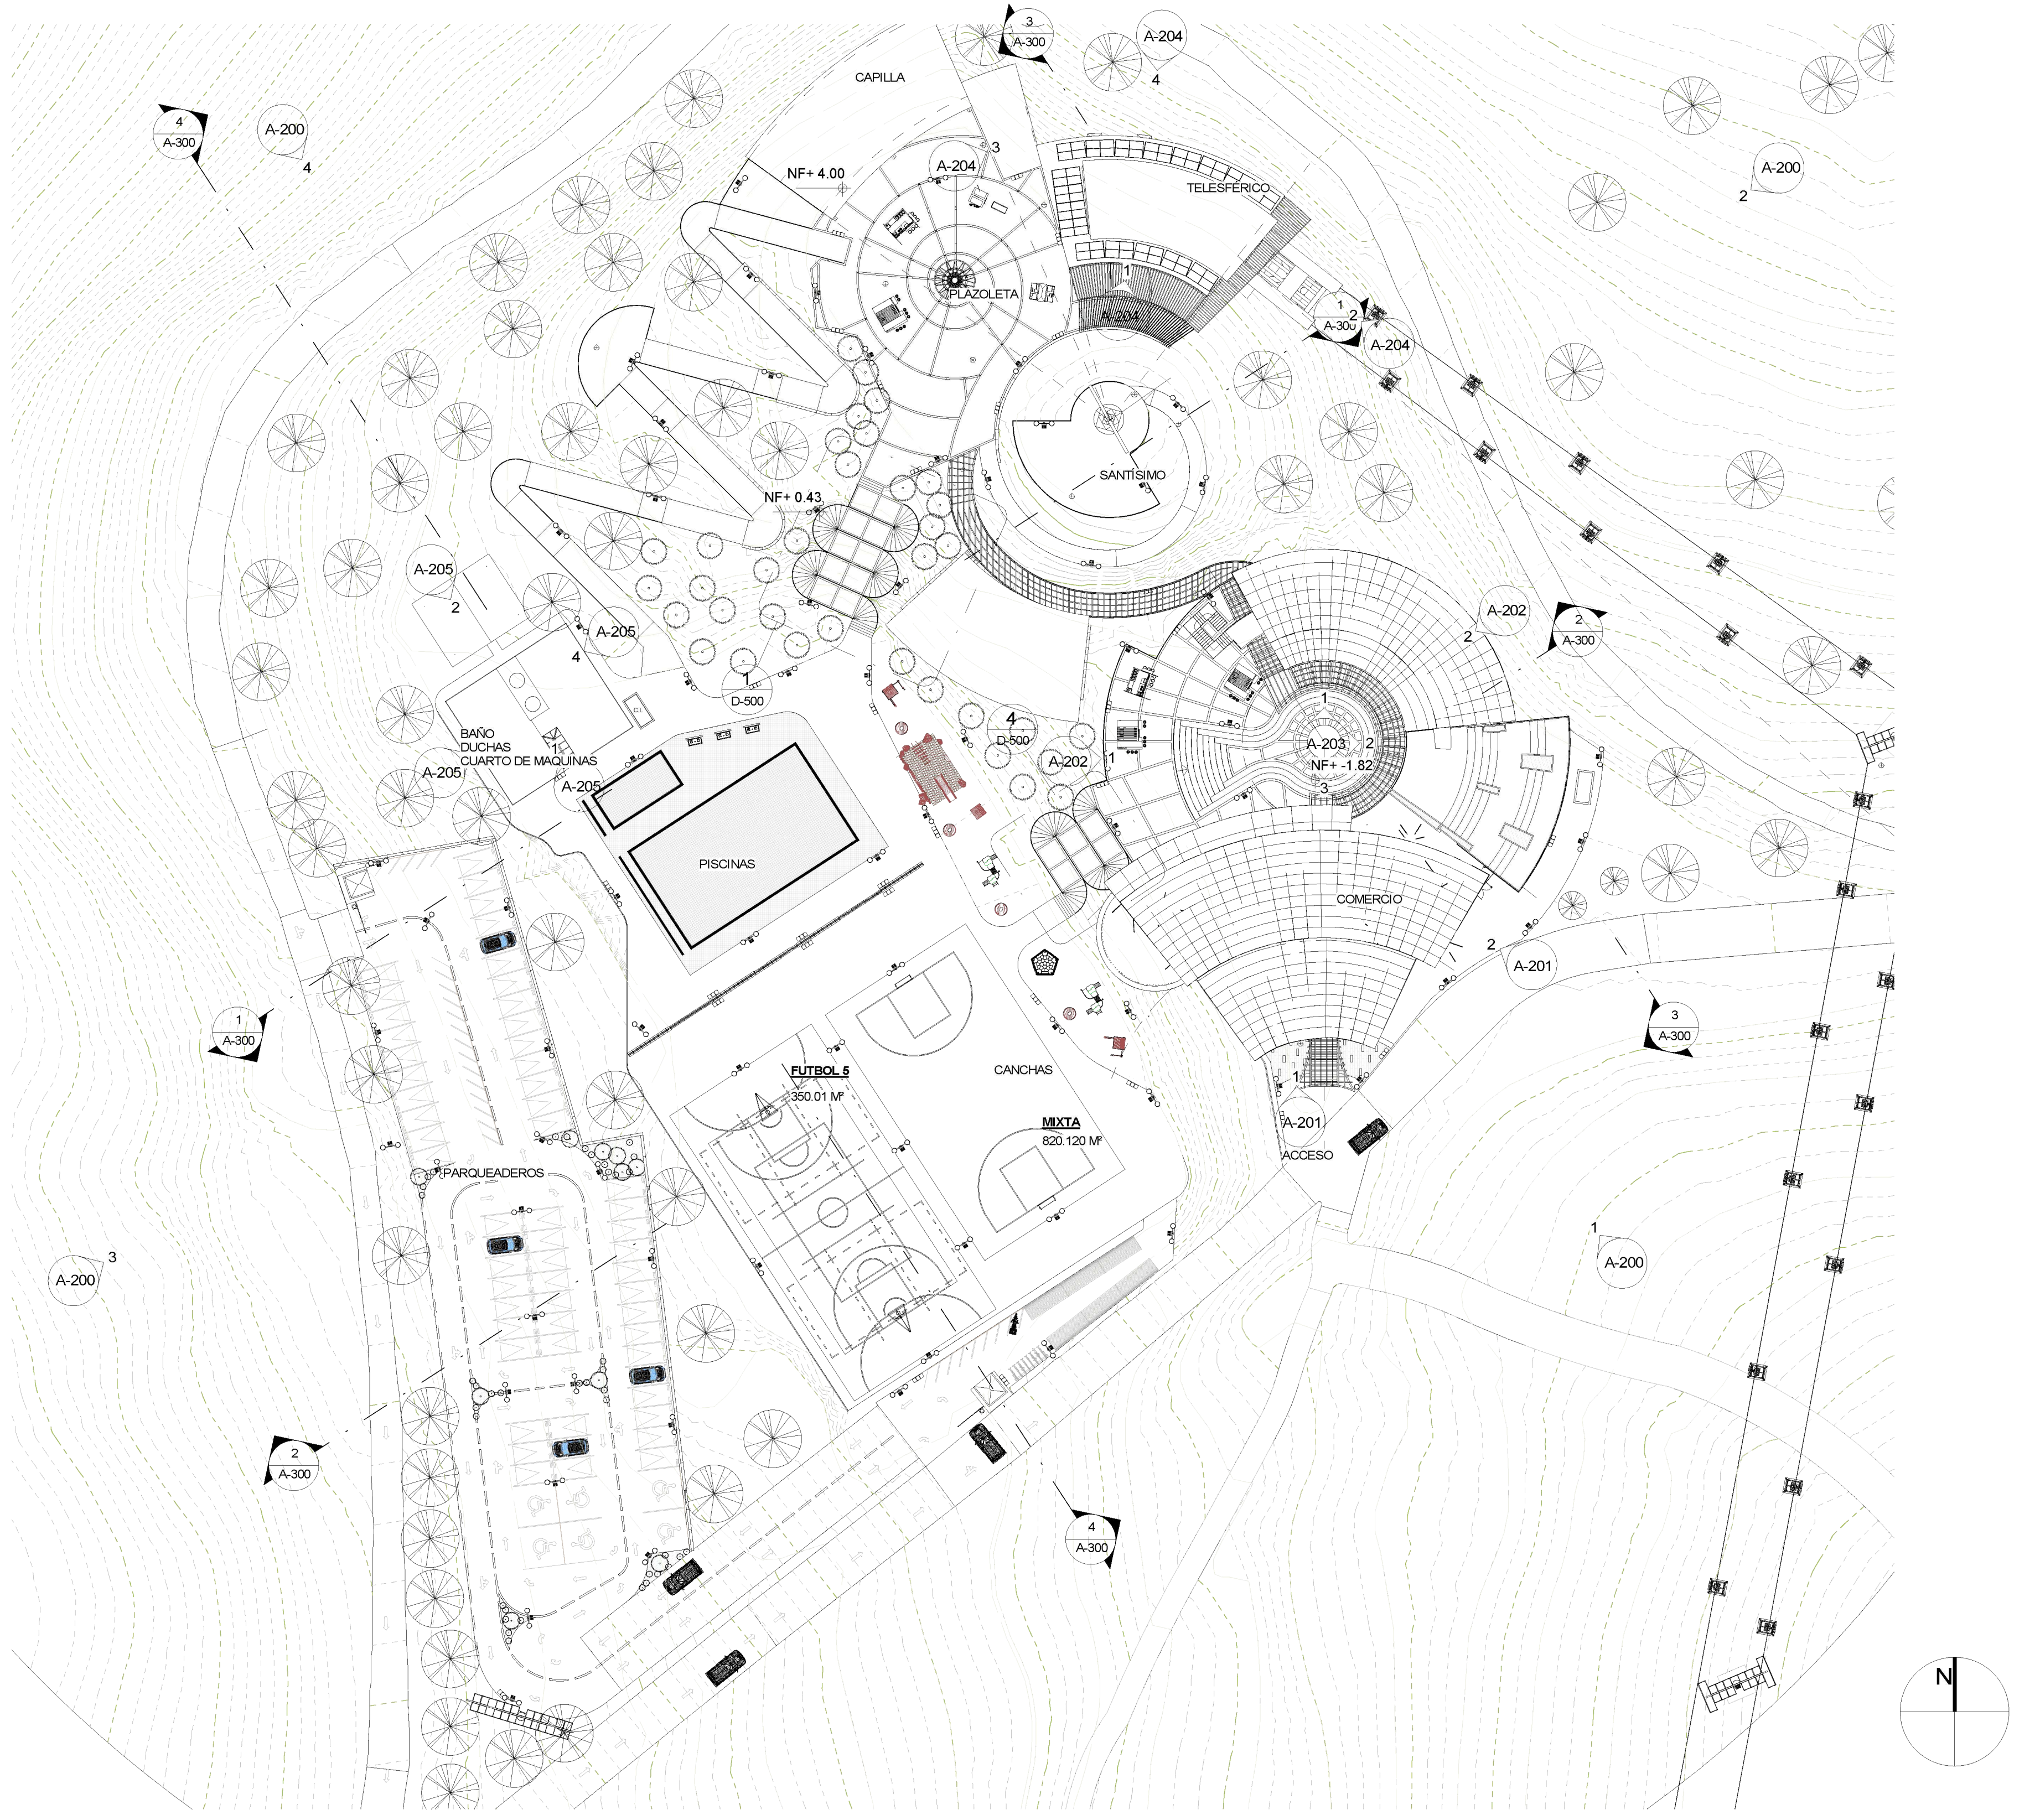

**1 PLANTA GENERAL C.**  
1 : 500

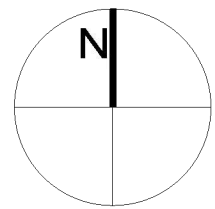
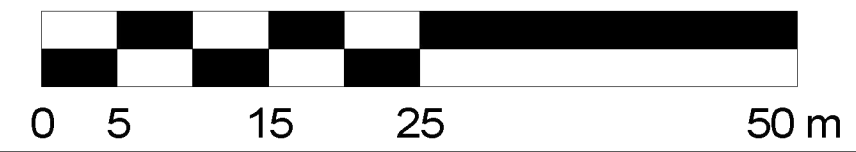


36	DE	G-001
1	PLANCHAS No.	REVISION
PROYECTO: <b>RETORNANDO A MATANZU</b> <b>COMPLEJO RECREATIVO</b>		
BOGOTÁ 2022		
CONVENIONES:		
CURSO:		
CONTIENE: <b>PLANTA GENERAL Y CURVAS DE NIVEL</b>		
OBSERVACIONES:		
ESCALA:	FECHA:	
<b>1 : 500</b>	<b>27/05/2022</b>	
ARCHIVO:	FECHA COPIA:	
	<b>27/05/2022</b>	
DIBUJO:	ELABORACION:	
REVISION	PLANO No.	PLANCHAS No.
	<b>G-001</b>	<b>1</b>
		<b>36</b>

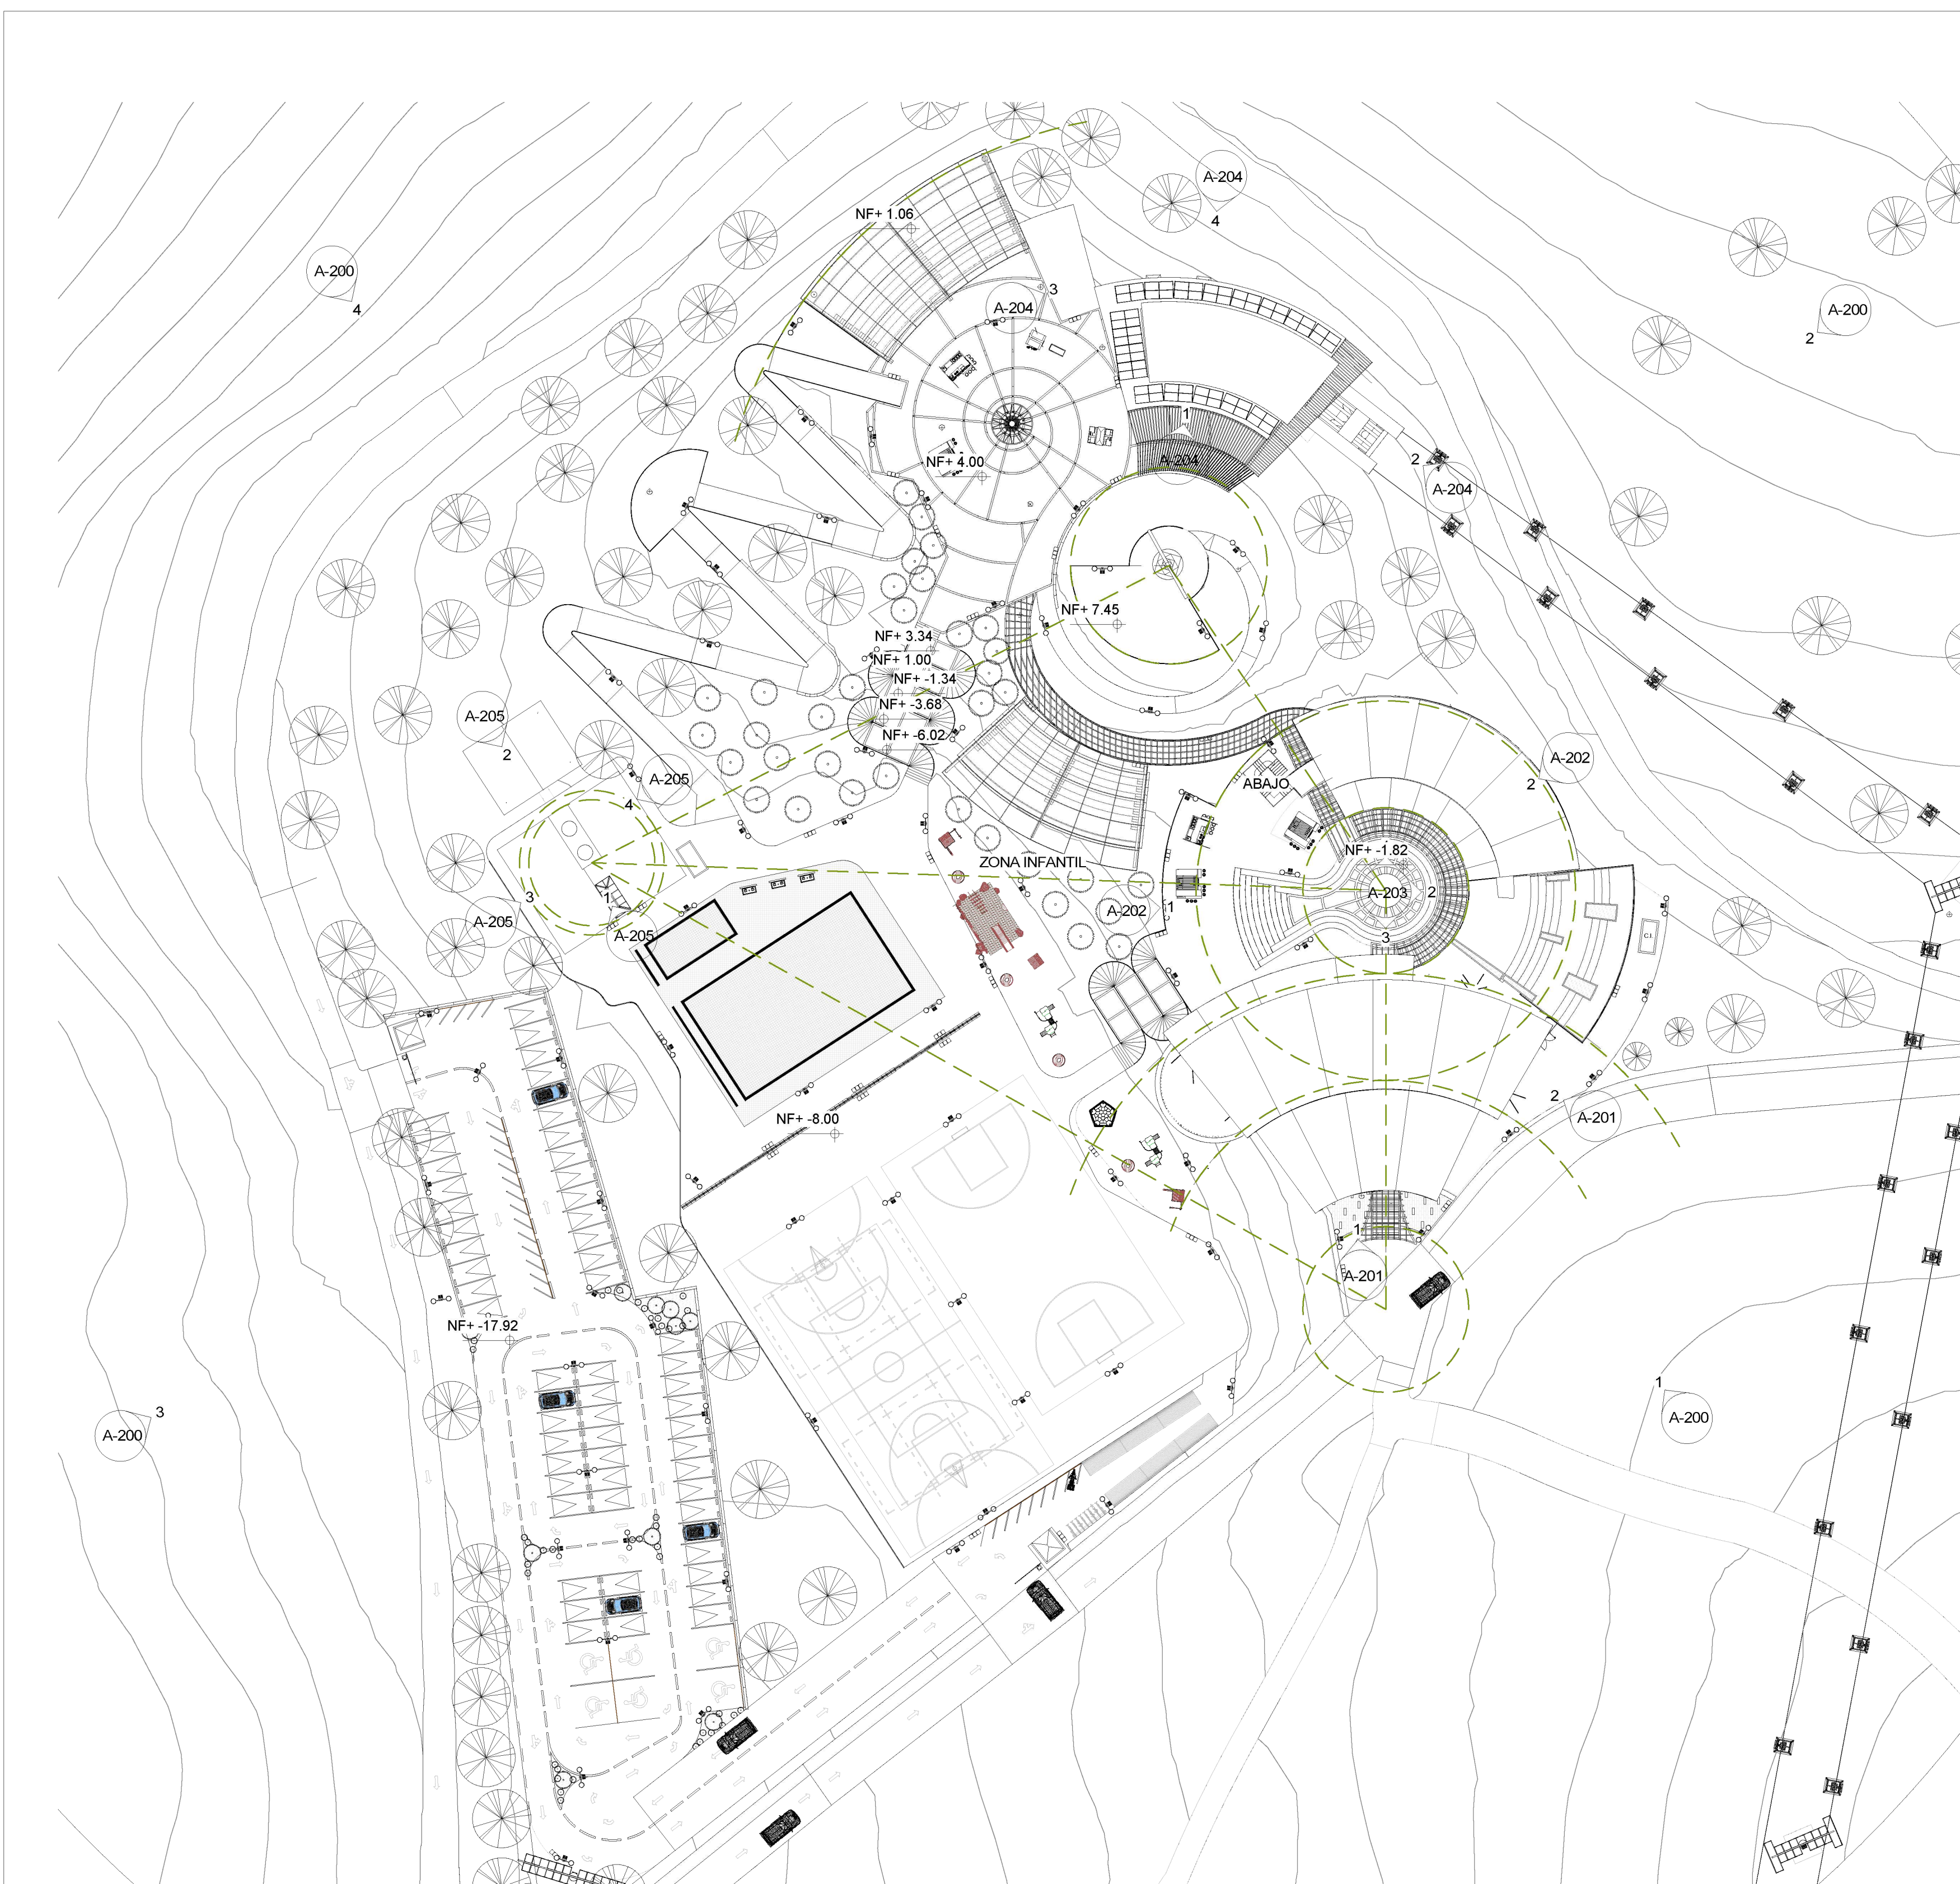


**1 PLANTA GENERAL**  
1 : 500



Tabla de planificación de habitaciones		
Nivel	Nombre	Área
PLANTA BAJA	PISCINAS	666.94 m <sup>2</sup>
PLANTA BAJA	WC. Y SH	47.76 m <sup>2</sup>
PLANTA BAJA	WC. Y SH	47.76 m <sup>2</sup>
PLANTA BAJA	WC	4.55 m <sup>2</sup>
PLANTA BAJA	WC	4.55 m <sup>2</sup>
PLANTA BAJA	C. BAS	12.80 m <sup>2</sup>
PLANTA BAJA	C. ASEO	12.13 m <sup>2</sup>
PLANTA BAJA	C. BOM	13.95 m <sup>2</sup>
PLANTA BAJA	C. MANT	12.95 m <sup>2</sup>
PLANTA BAJA	PLA. ELEC.	25.65 m <sup>2</sup>
PLANTA BAJA	WC. Y SH	16.48 m <sup>2</sup>
PLANTA BAJA	COCINA	10.61 m <sup>2</sup>
PLANTA BAJA	COMPOSTAJE	44.49 m <sup>2</sup>
PLANTA BAJA: 13		920.61 m <sup>2</sup>
PLANTA ALTA	S. EVENTOS NOGAL	197.51 m <sup>2</sup>
PLANTA ALTA	C. RAPIDAS	64.40 m <sup>2</sup>
PLANTA ALTA	C. RAPIDAS	52.47 m <sup>2</sup>
PLANTA ALTA	P. INFO.	23.14 m <sup>2</sup>
PLANTA ALTA	C. BAS	33.43 m <sup>2</sup>
PLANTA ALTA	WC	14.76 m <sup>2</sup>
PLANTA ALTA	WC	15.32 m <sup>2</sup>
PLANTA ALTA	C. ASEO	3.63 m <sup>2</sup>
PLANTA ALTA	C. RAPIDAS	45.02 m <sup>2</sup>
PLANTA ALTA	C. RAPIDAS	47.30 m <sup>2</sup>
PLANTA ALTA	T. DEPOR	53.87 m <sup>2</sup>
PLANTA ALTA	T. DEPOR	36.82 m <sup>2</sup>
PLANTA ALTA	SOUV.	31.61 m <sup>2</sup>
PLANTA ALTA	S. INFO.	18.05 m <sup>2</sup>
PLANTA ALTA	EFACTY	30.12 m <sup>2</sup>
PLANTA ALTA	ALQUILER	28.89 m <sup>2</sup>
PLANTA ALTA	ALQUILER	28.30 m <sup>2</sup>
PLANTA ALTA	T. MANU.	29.17 m <sup>2</sup>
PLANTA ALTA	V. MANU.	29.17 m <sup>2</sup>
PLANTA ALTA: 19		782.97 m <sup>2</sup>
TELEFÉRICO	ESTACIÓN	301.36 m <sup>2</sup>
TELEFÉRICO	TAQU	9.45 m <sup>2</sup>
TELEFÉRICO	INFOR	10.72 m <sup>2</sup>
TELEFÉRICO	SEGUR.	10.88 m <sup>2</sup>
TELEFÉRICO	C. MANT	21.37 m <sup>2</sup>
TELEFÉRICO	DEPO.	44.19 m <sup>2</sup>
TELEFÉRICO	WC	24.94 m <sup>2</sup>
TELEFÉRICO	WC	25.59 m <sup>2</sup>
TELEFÉRICO: 8		448.49 m <sup>2</sup>
SEGUNDO PISO	C. RAPIDAS	30.02 m <sup>2</sup>
SEGUNDO PISO	C. RAPIDAS	40.87 m <sup>2</sup>
SEGUNDO PISO	C. RAPIDAS	30.06 m <sup>2</sup>
SEGUNDO PISO	WC	15.32 m <sup>2</sup>
SEGUNDO PISO	S. EVENTOS ORQUIDEA	168.87 m <sup>2</sup>
SEGUNDO PISO	BAR	37.92 m <sup>2</sup>
SEGUNDO PISO	C. RAPIDAS	28.31 m <sup>2</sup>
SEGUNDO PISO	BAR	37.92 m <sup>2</sup>
SEGUNDO PISO	ADM.	73.32 m <sup>2</sup>
SEGUNDO PISO	C. ASEO	3.63 m <sup>2</sup>
SEGUNDO PISO	WC	14.76 m <sup>2</sup>
SEGUNDO PISO: 11		480.99 m <sup>2</sup>
Total general: 51		2633.06 m <sup>2</sup>

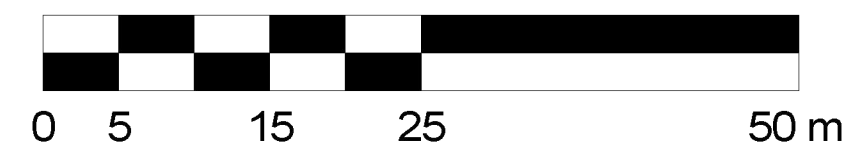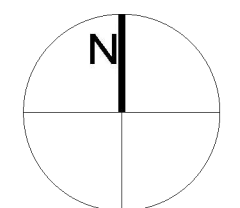

36	CE	G-002
2	PLANCHAS No	PLANO No
<p>PROYECTO:</p> <p><b>RETORNANDO A MATANZU COMPLEJO RECREATIVO</b></p> <p><b>BOGOTÁ 2022</b></p> <p>CONVENIONES:</p> <p>CONTIENE:</p> <p><b>PLANTA GENERAL</b></p> <p>OBSERVACIONES:</p>		
ESCALA:	FECHA:	
<b>1 : 500</b>	<b>27/05/2022</b>	
ARCHIVO:	FECHA COPIA:	
	<b>27/05/2022</b>	
DIBUJO:	ELABORACIÓN:	
REVISIÓN:	PLANO No	PLANCHAS No
	<b>G-002</b>	<b>2</b>
		<b>36</b>

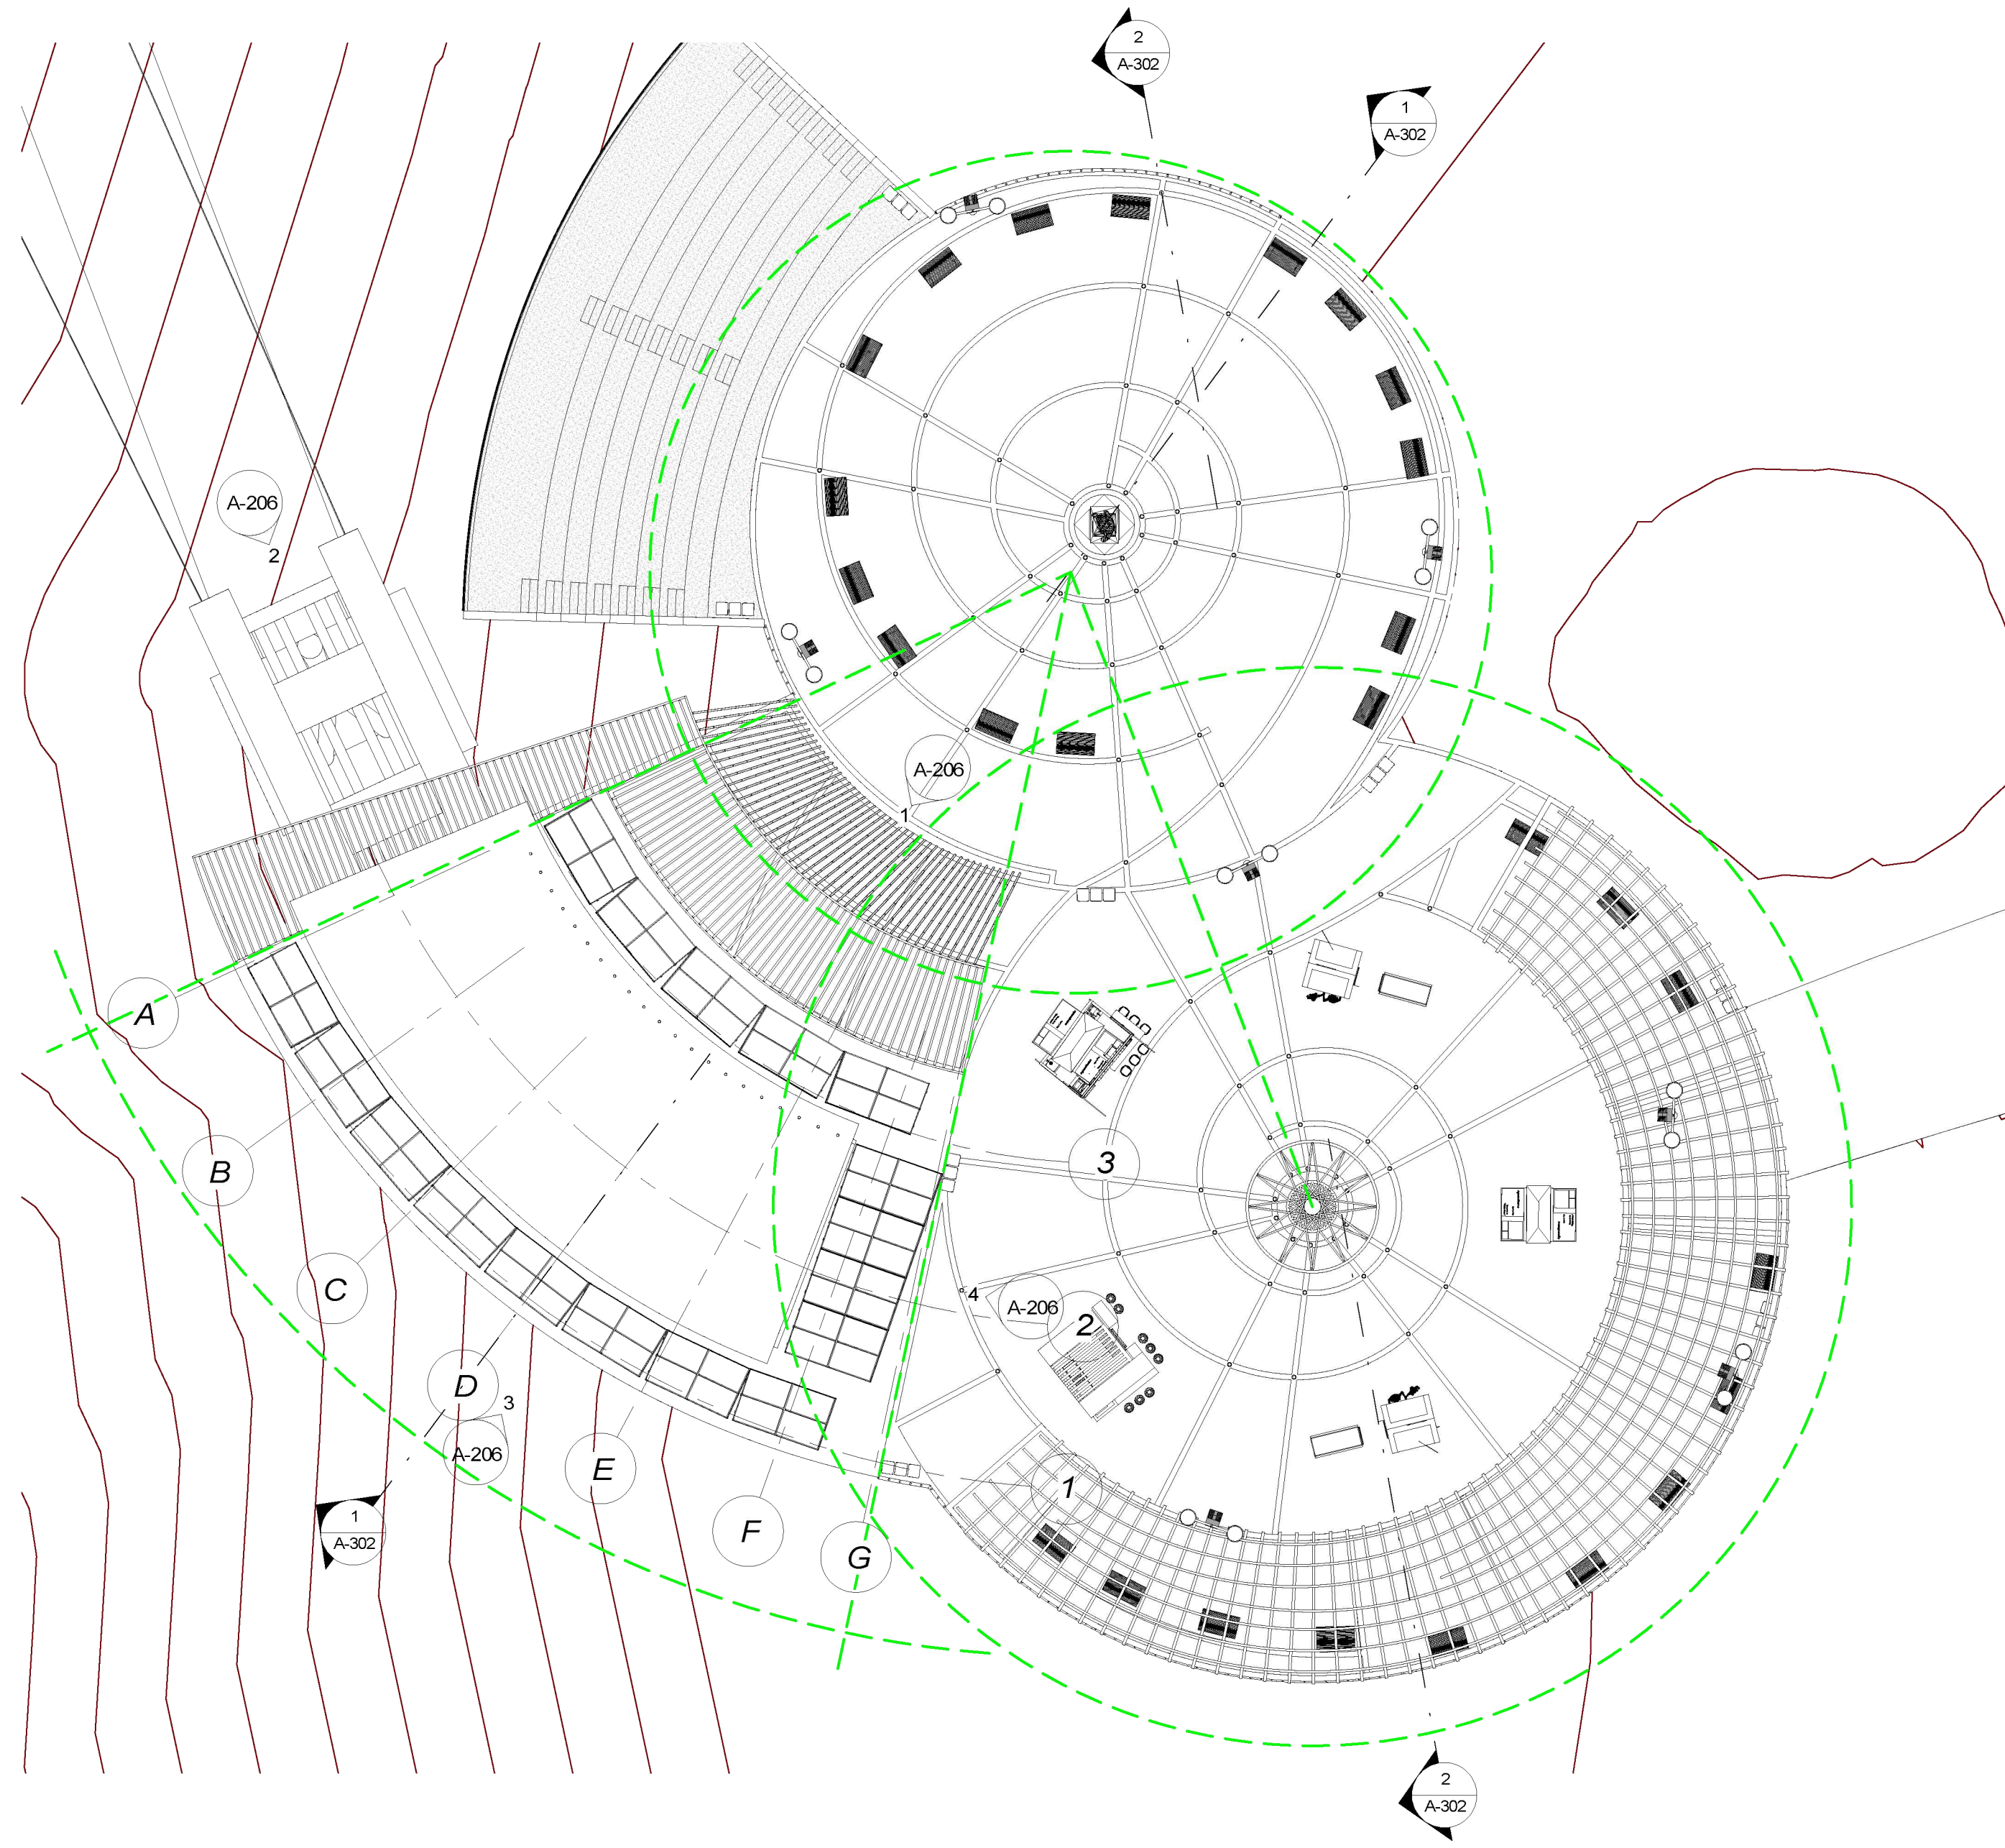

**1** CUBIERTA  
1 : 200

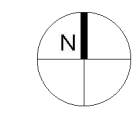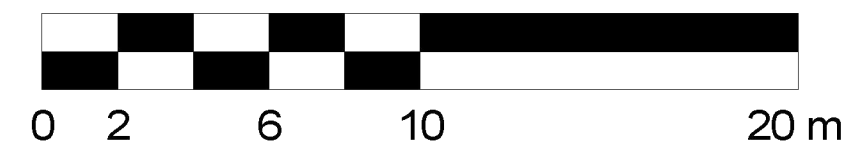


36	DE	G-003
3	PLANCHAS N°	REVISIÓN
PROYECTO: <b>RETORNANDO A MATANZU          MIRADOR DE LA VIRGEN</b>		
BOGOTÁ 2022		
CONVENIONES:		
CURSO:		
CONTIENE:  <b>PLANTA DE CUBIERTA</b>		
OBSERVACIONES:		
ESCALA:	FECHA:	
<b>1 : 200</b>	<b>27/05/2022</b>	
ARCHIVO:	FECHA COPIA:	
	<b>27/05/2022</b>	
DIBUJO:	ELABORACIÓN:	
REVISIÓN	PLANO N°	PLANCHAS N°
	<b>G-003</b>	<b>3</b>
		<b>36</b>


36	DE	G-004
4	PLANCHAS No.	REVISIÓN
PROYECTO: <b>RETORNANDO A MATANZU</b>		
BOGOTÁ 2022		
CONVENIONES:		
CURSO:		
CONTIENE: <b>TRANSEPTO</b>		
OBSERVACIONES:		
ESCALA:	FECHA:	
<b>1 : 2000</b>	<b>27/05/2022</b>	
ARCHIVO:	FECHA COPIA:	
	<b>27/05/2022</b>	
DIBUJÓ:	ELABORACIÓN:	
REVISIÓN:	PLANO No.	PLANCHAS No.
	<b>G-004</b>	<b>4</b>
		<b>36</b>



**1** Planimetría general  
1 : 2000

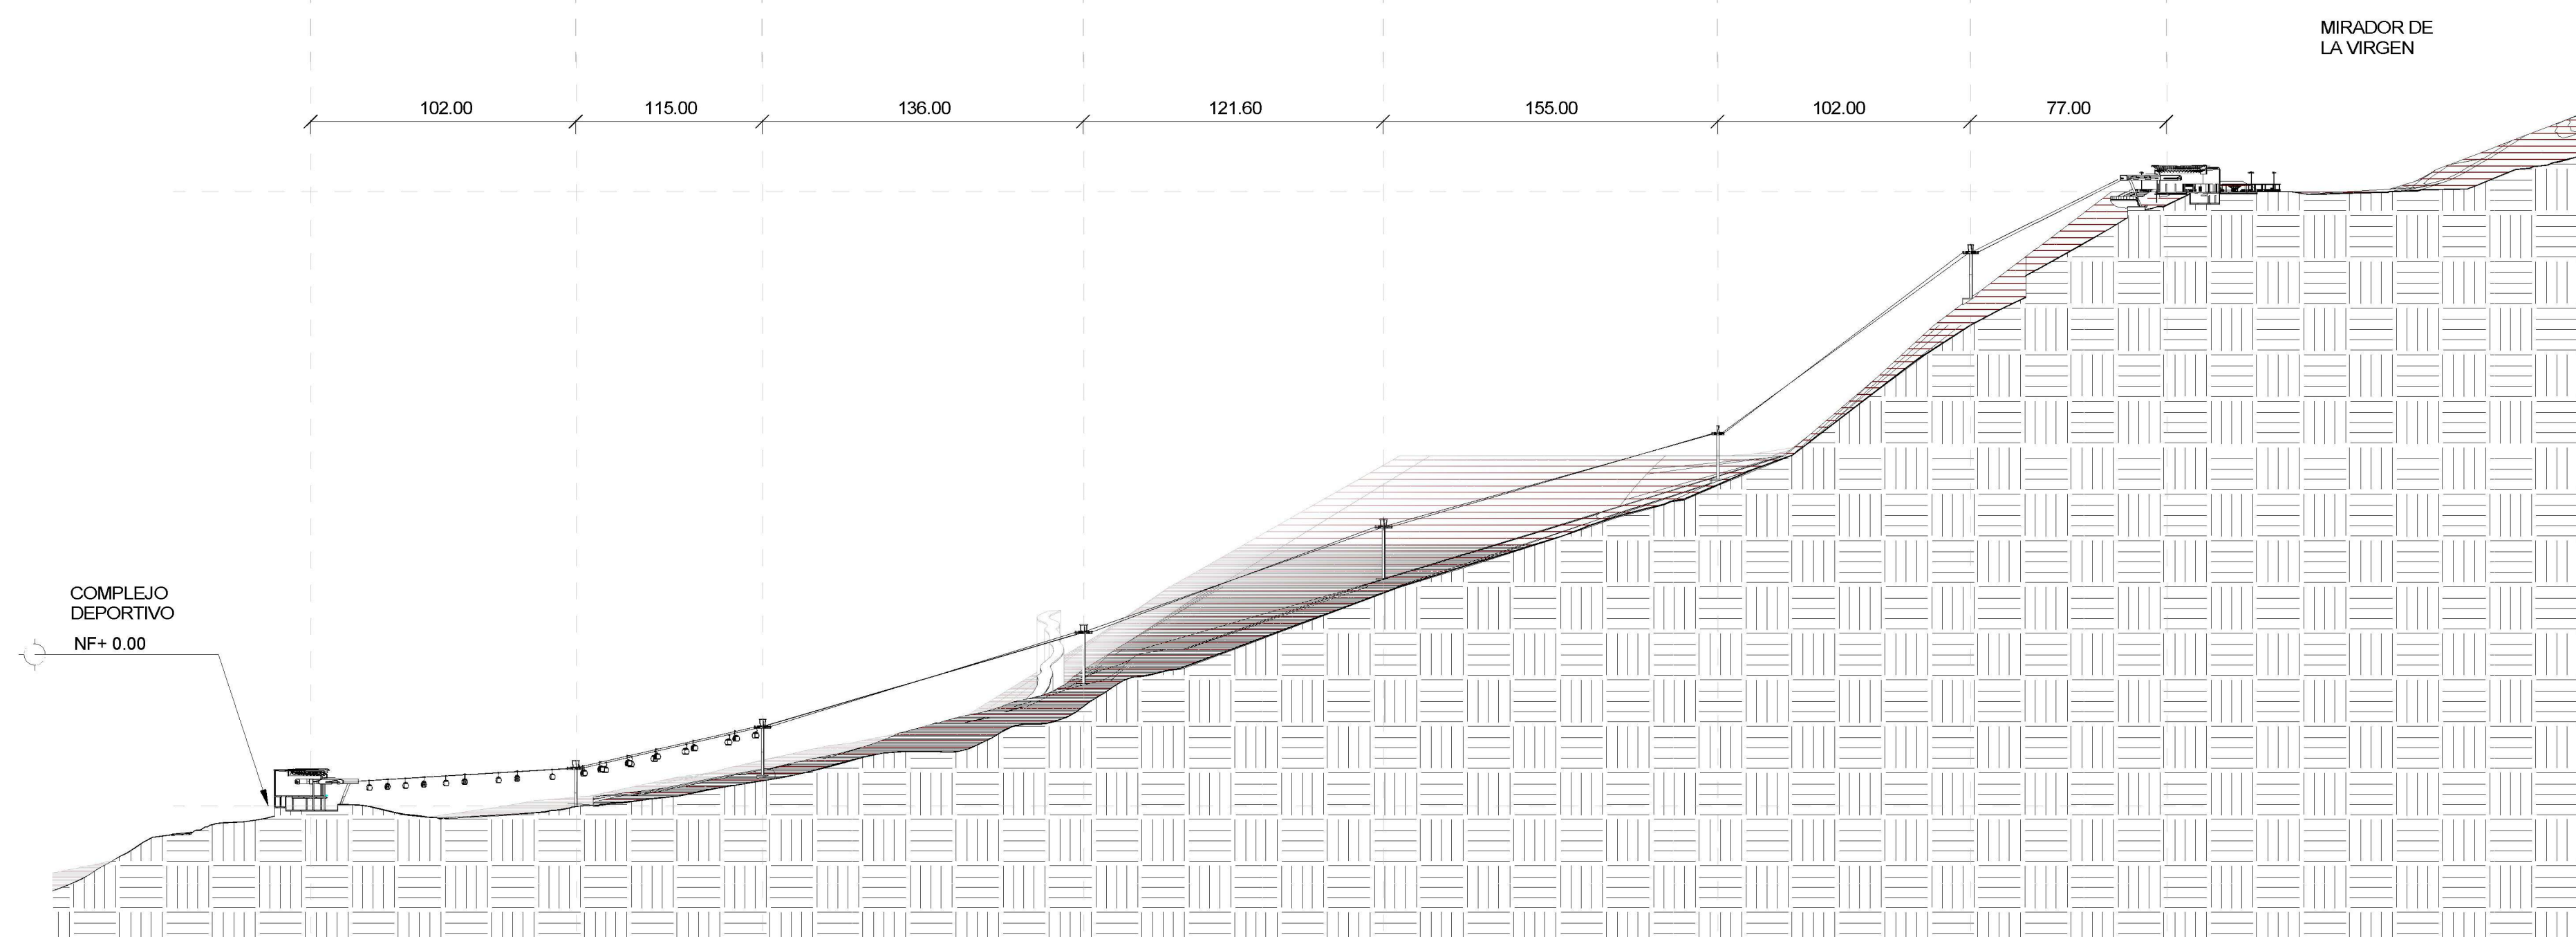

**2** TRANSEPTO  
1 : 2000

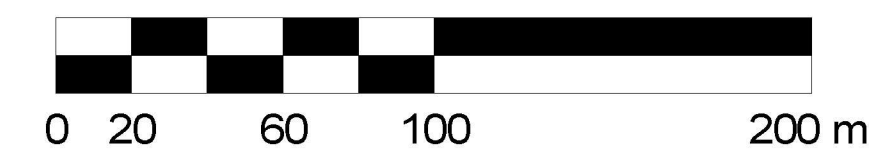

PROYECTO:  
**RETORNANDO A  
 MATANZU  
 COMPLEJO  
 RECREATIVO**

BOGOTÁ  
 2022

CONVENIONES:

CURSO:


CONTIENE:  
**VISTAS**

OBSERVACIONES:


ESCALA: FECHA:  
**27/05/2022**

ARCHIVO: FECHA COPIA:  
**27/05/2022**


DIBUJO: ELABORACIÓN:

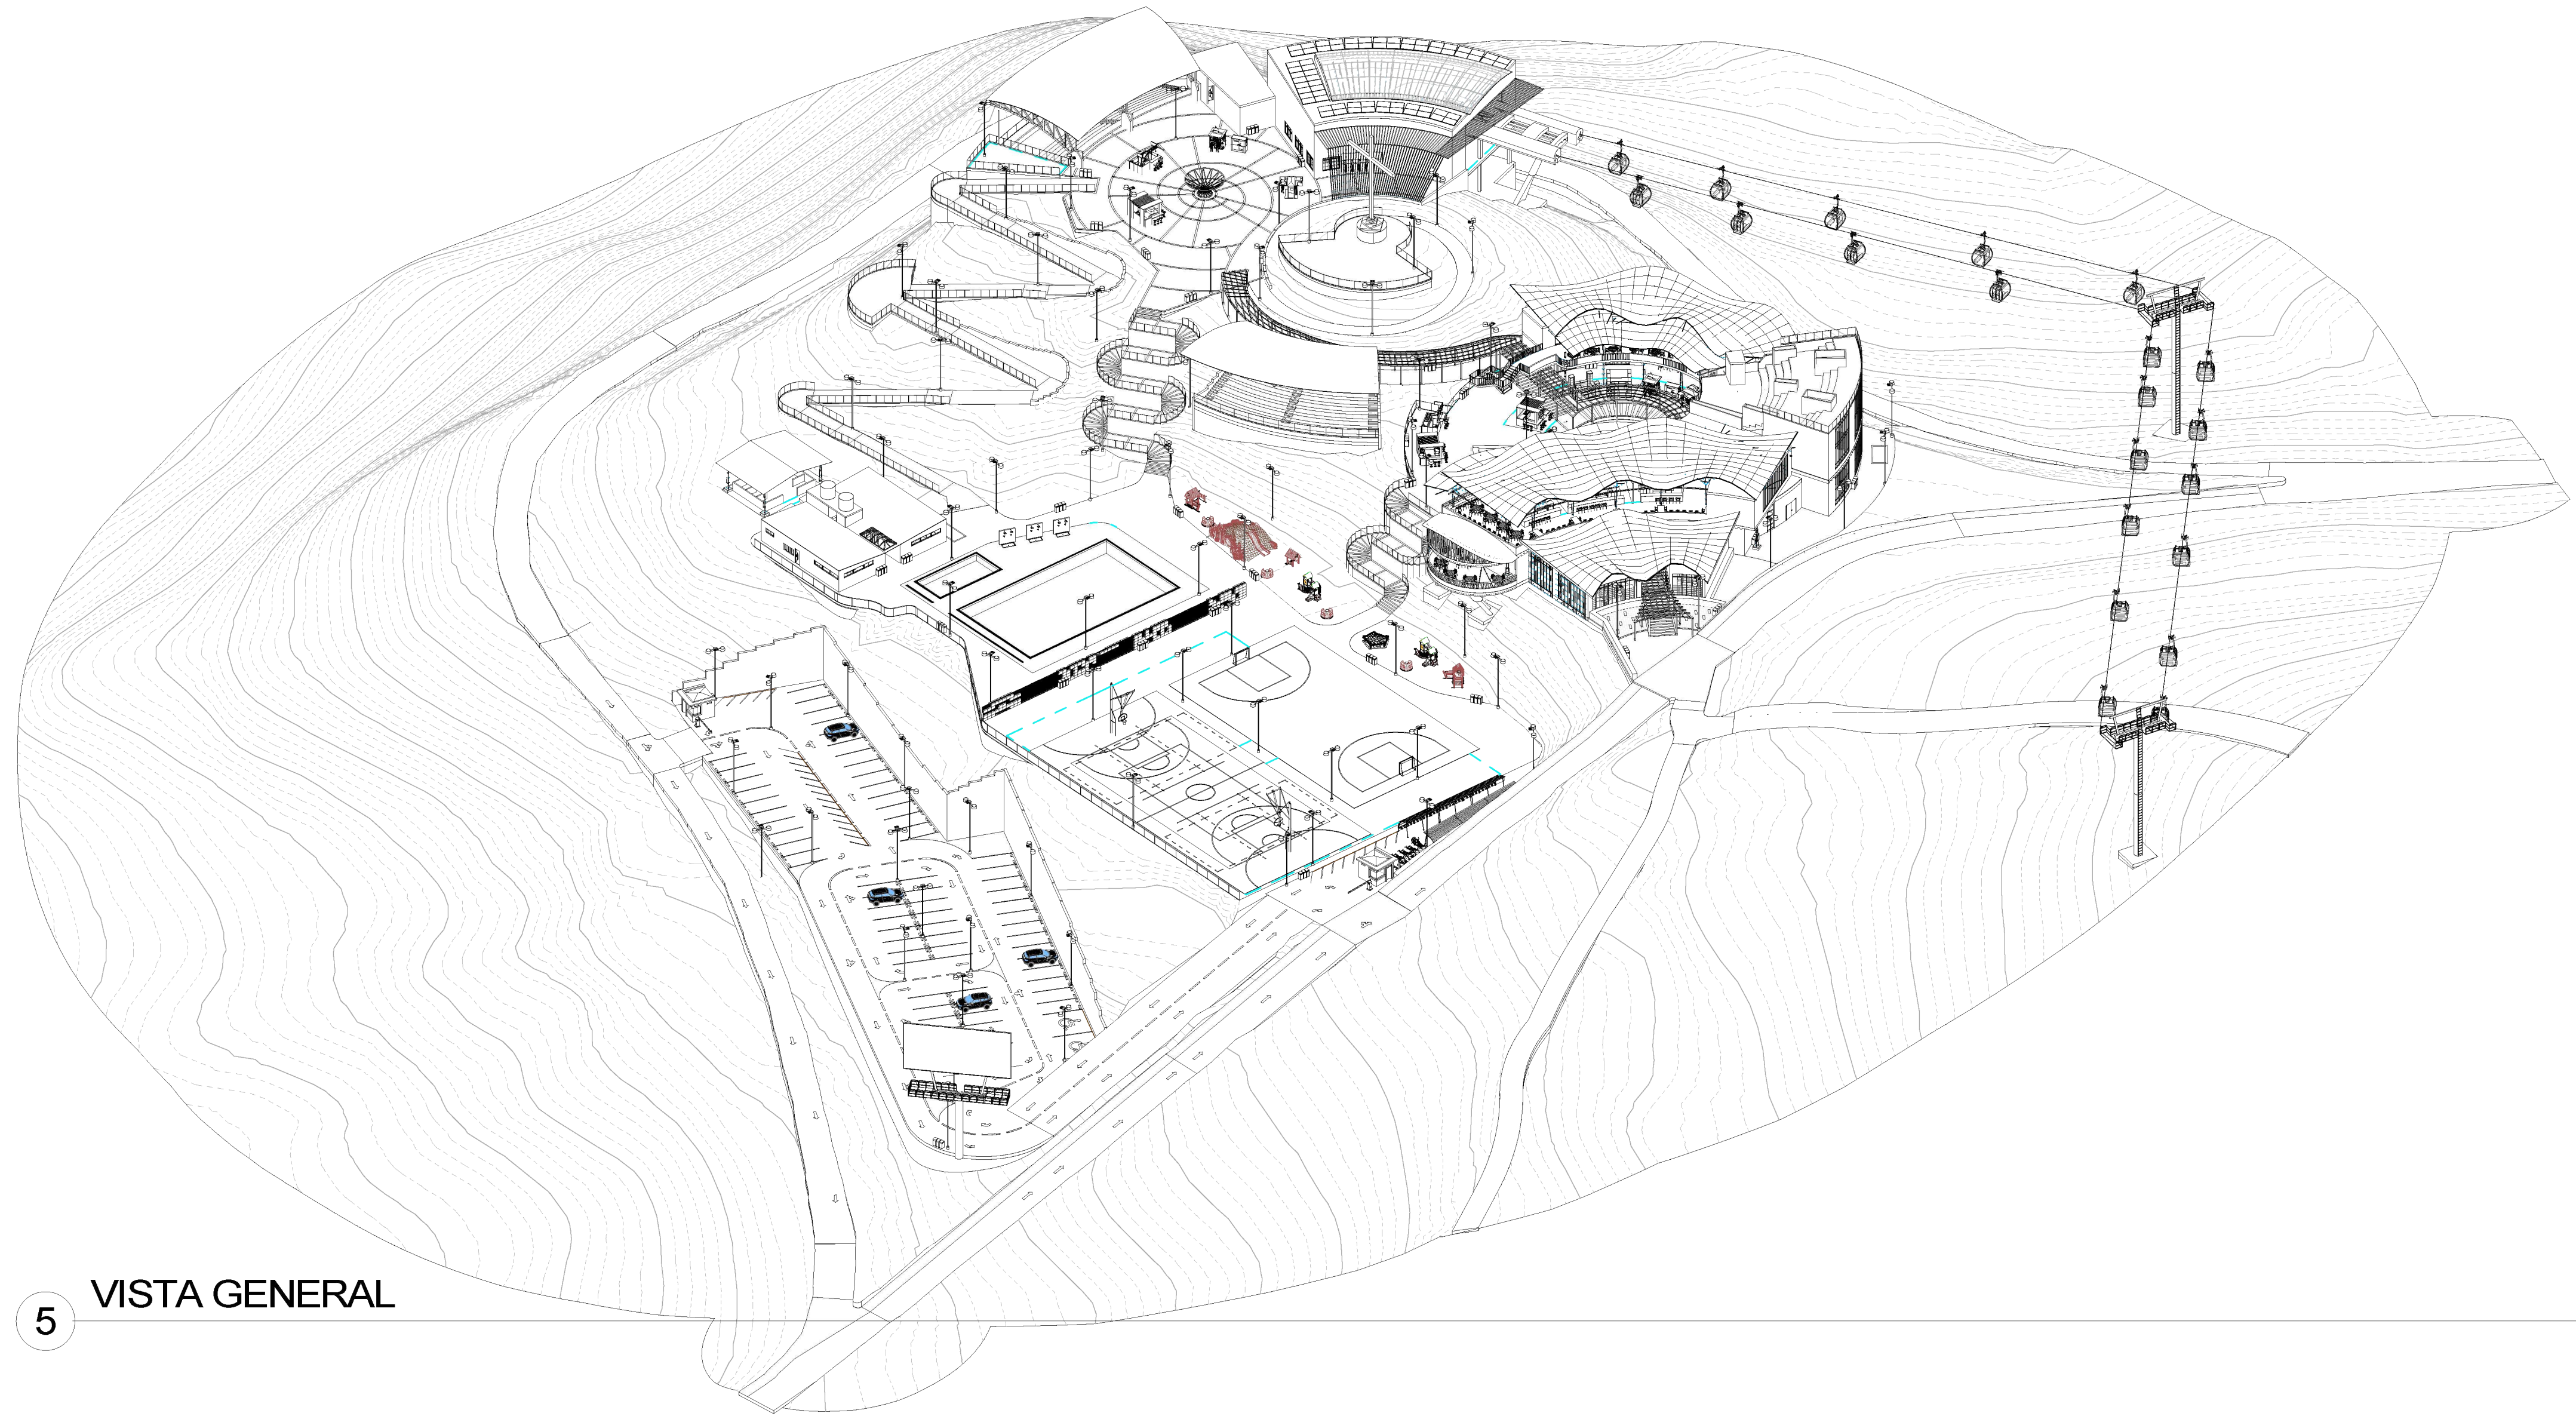


**5 VISTA GENERAL**

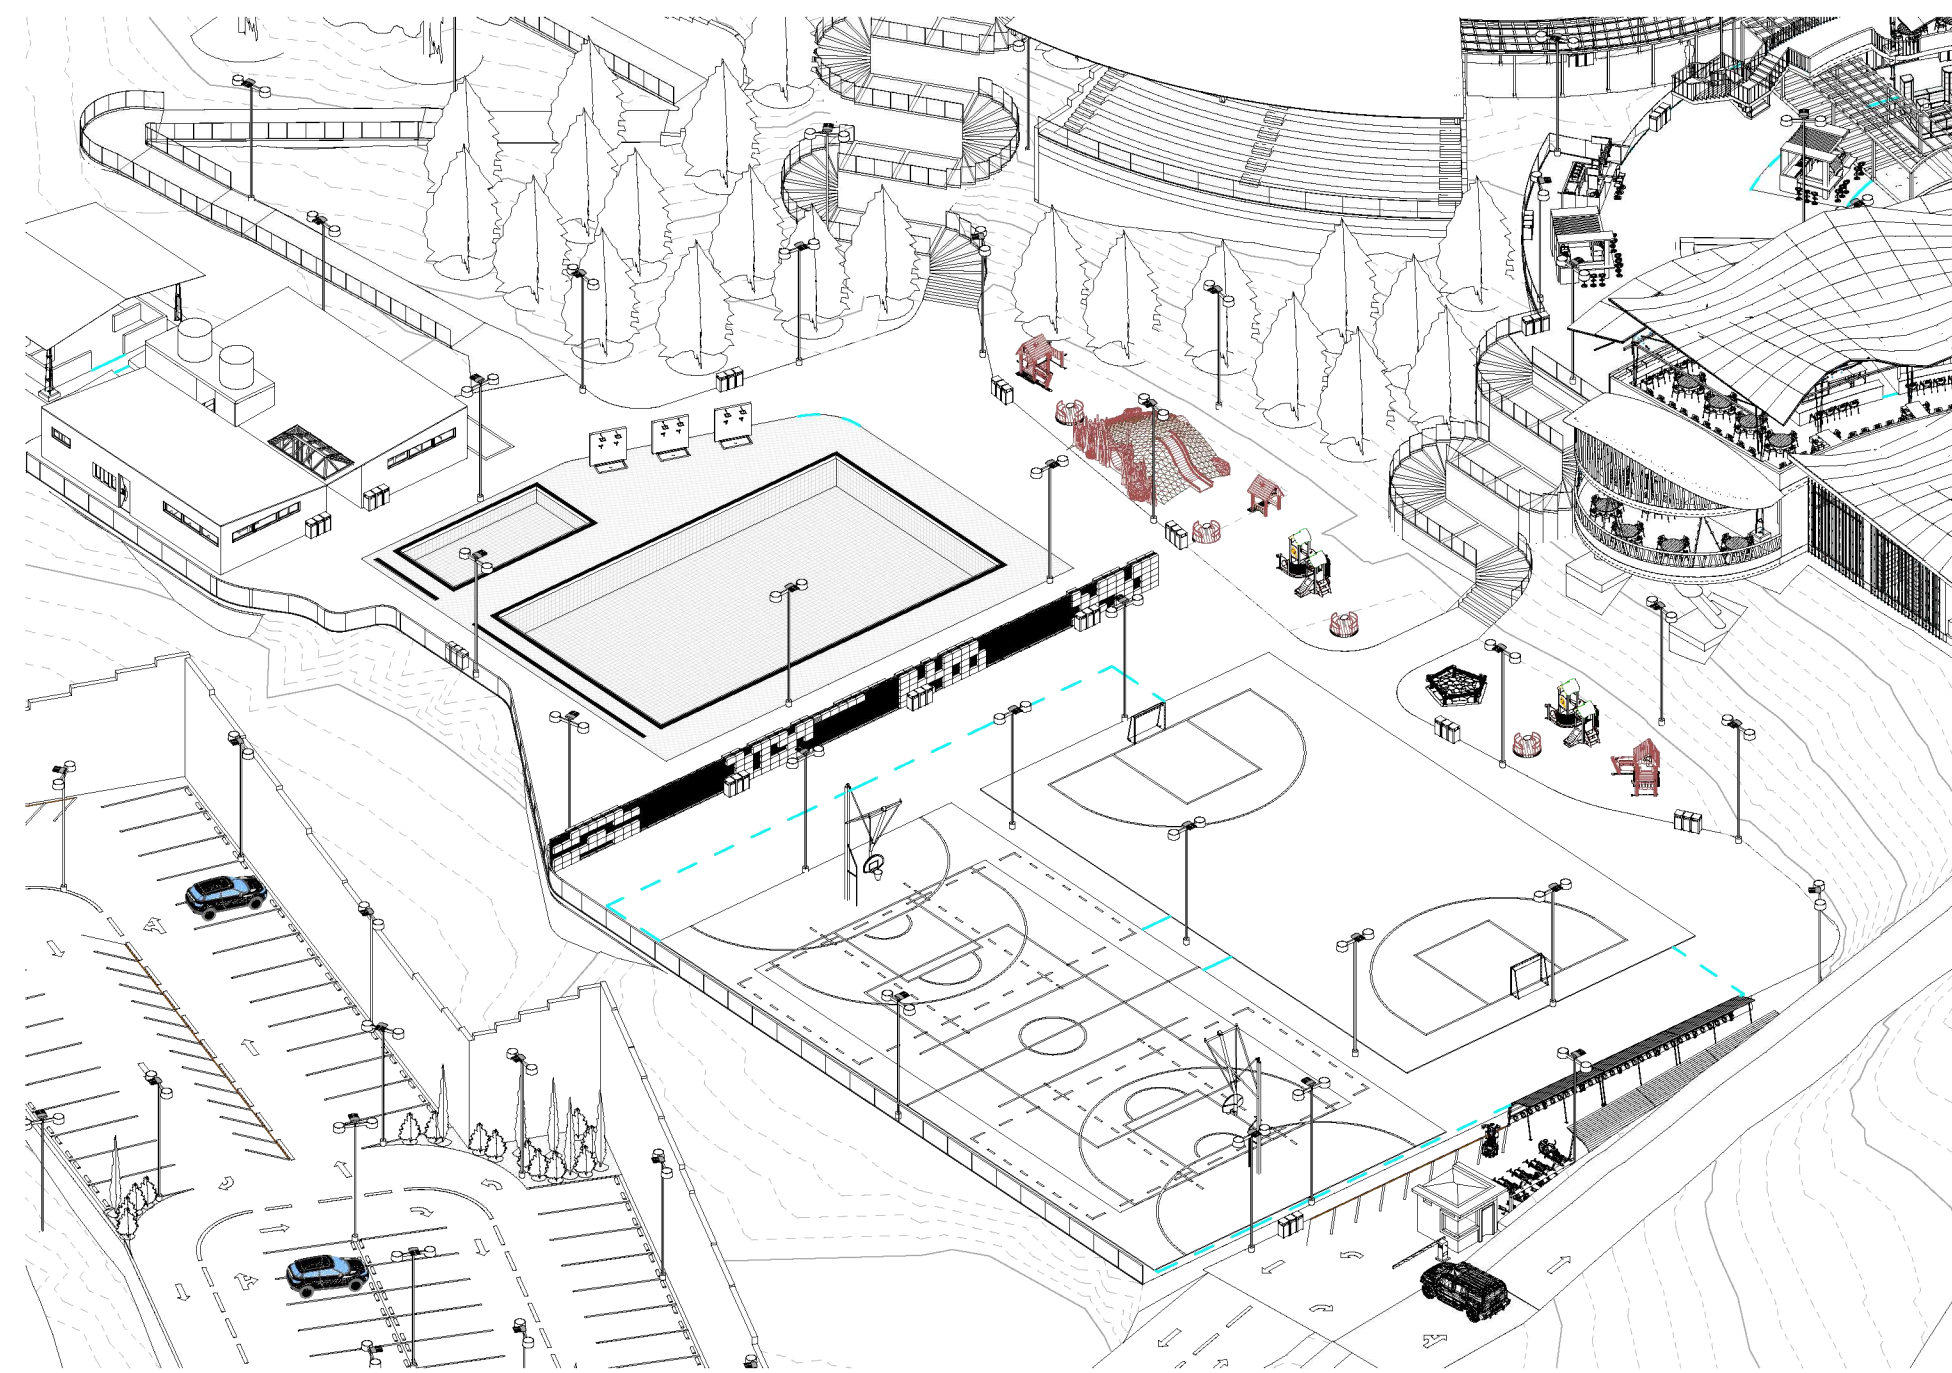


1 VISTA ZONA RECREATIVA

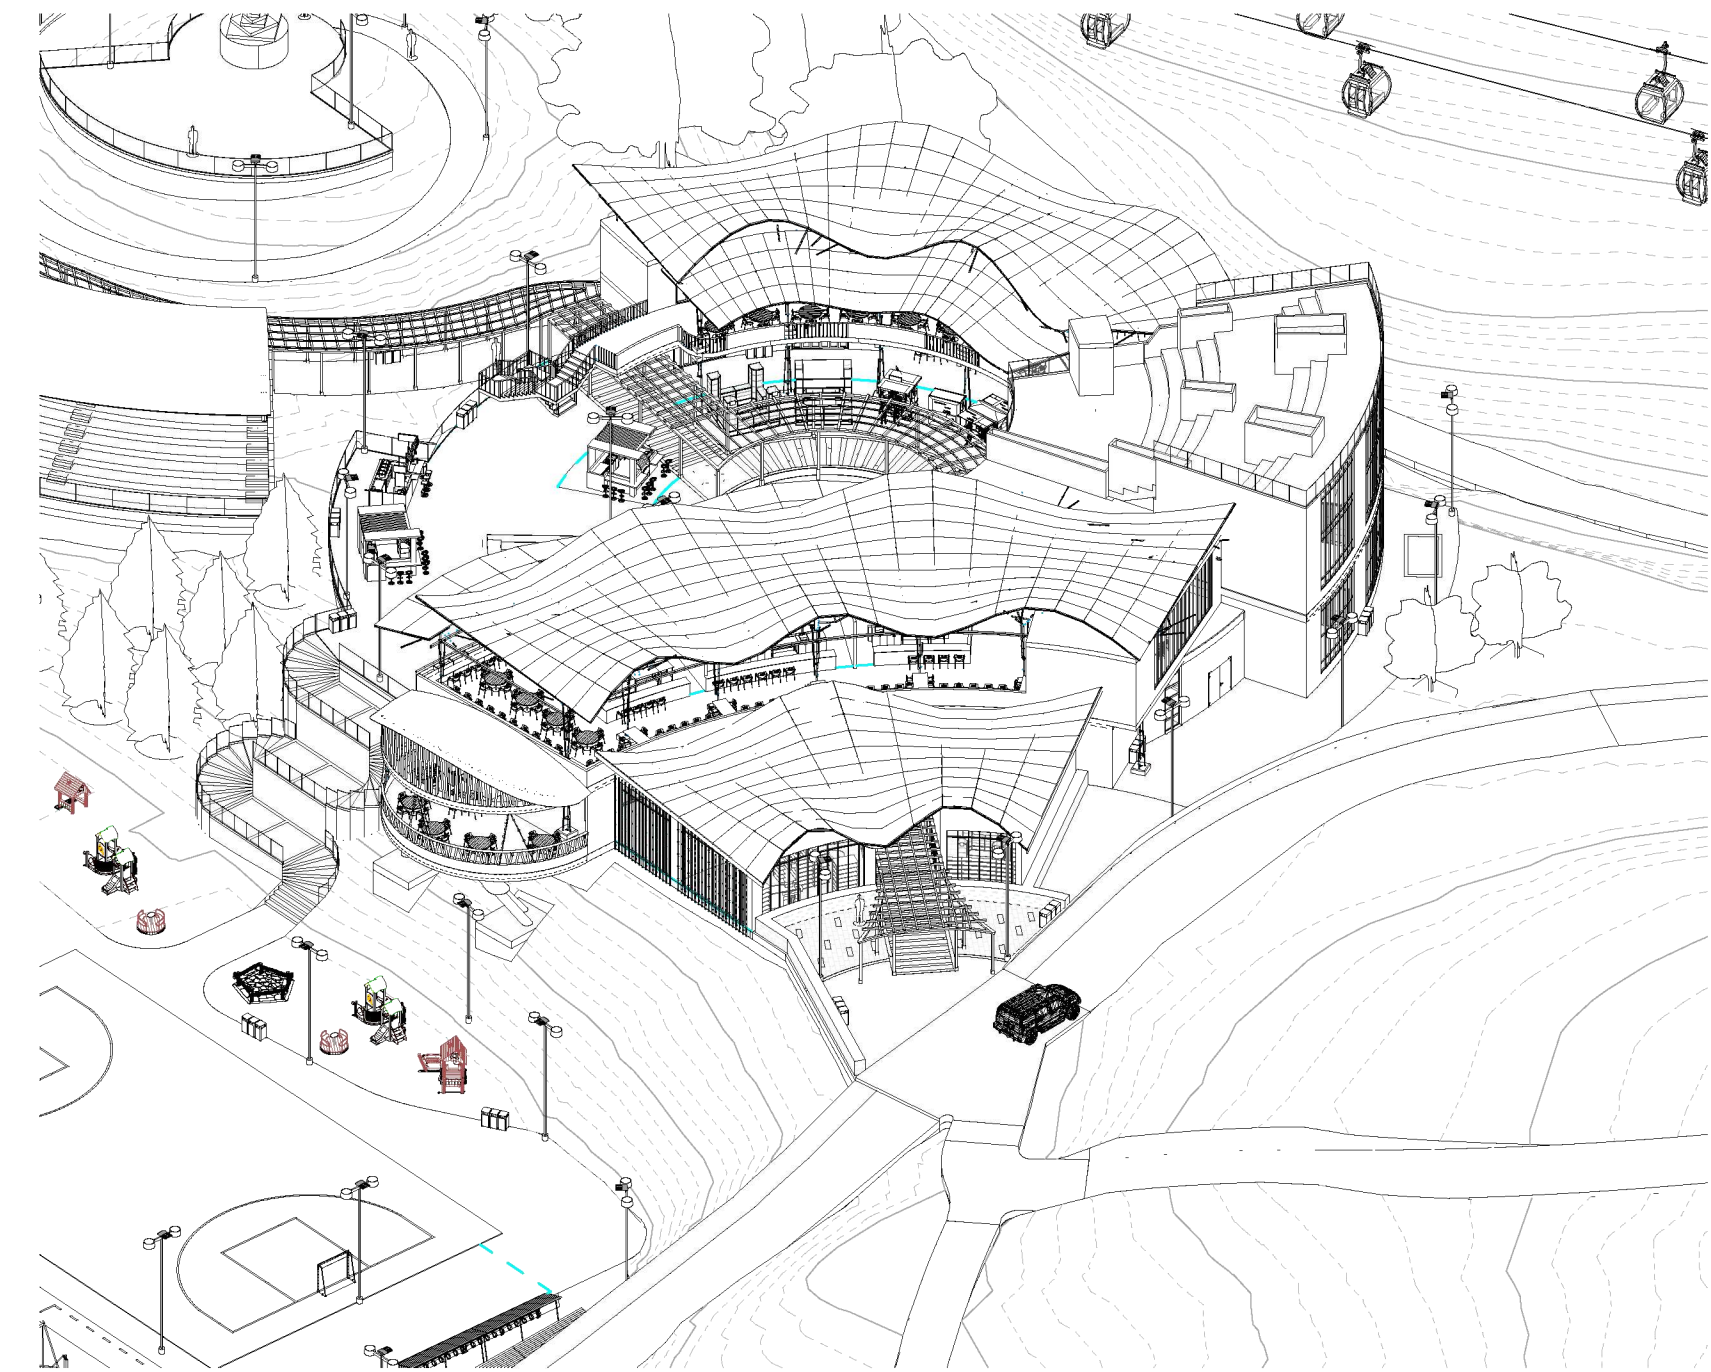

2 VISTA ZONA COMERCIAL

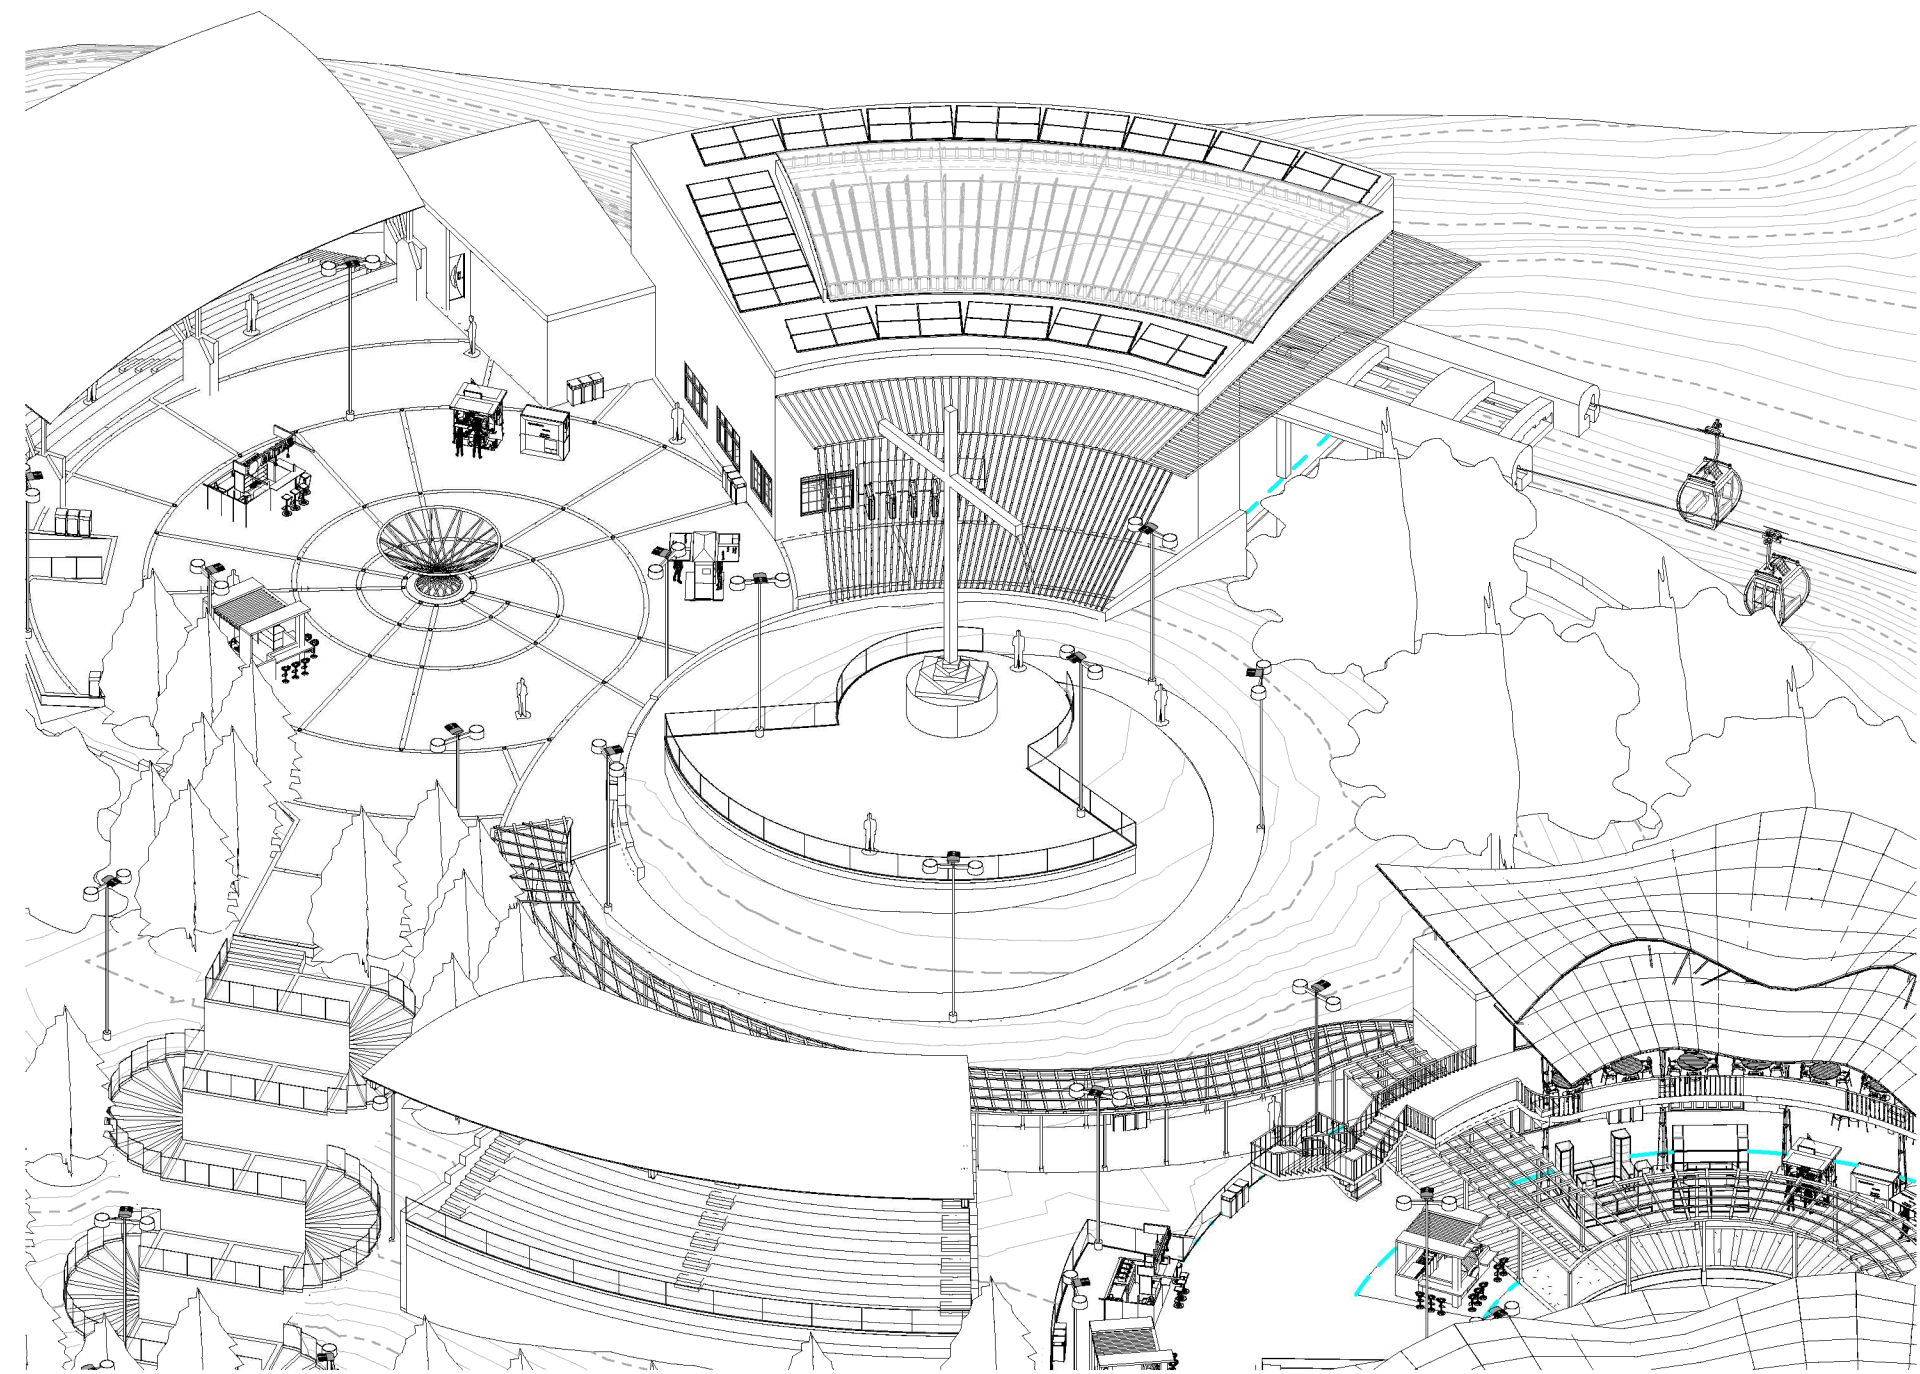

3 VISTA TELESFÉRICO

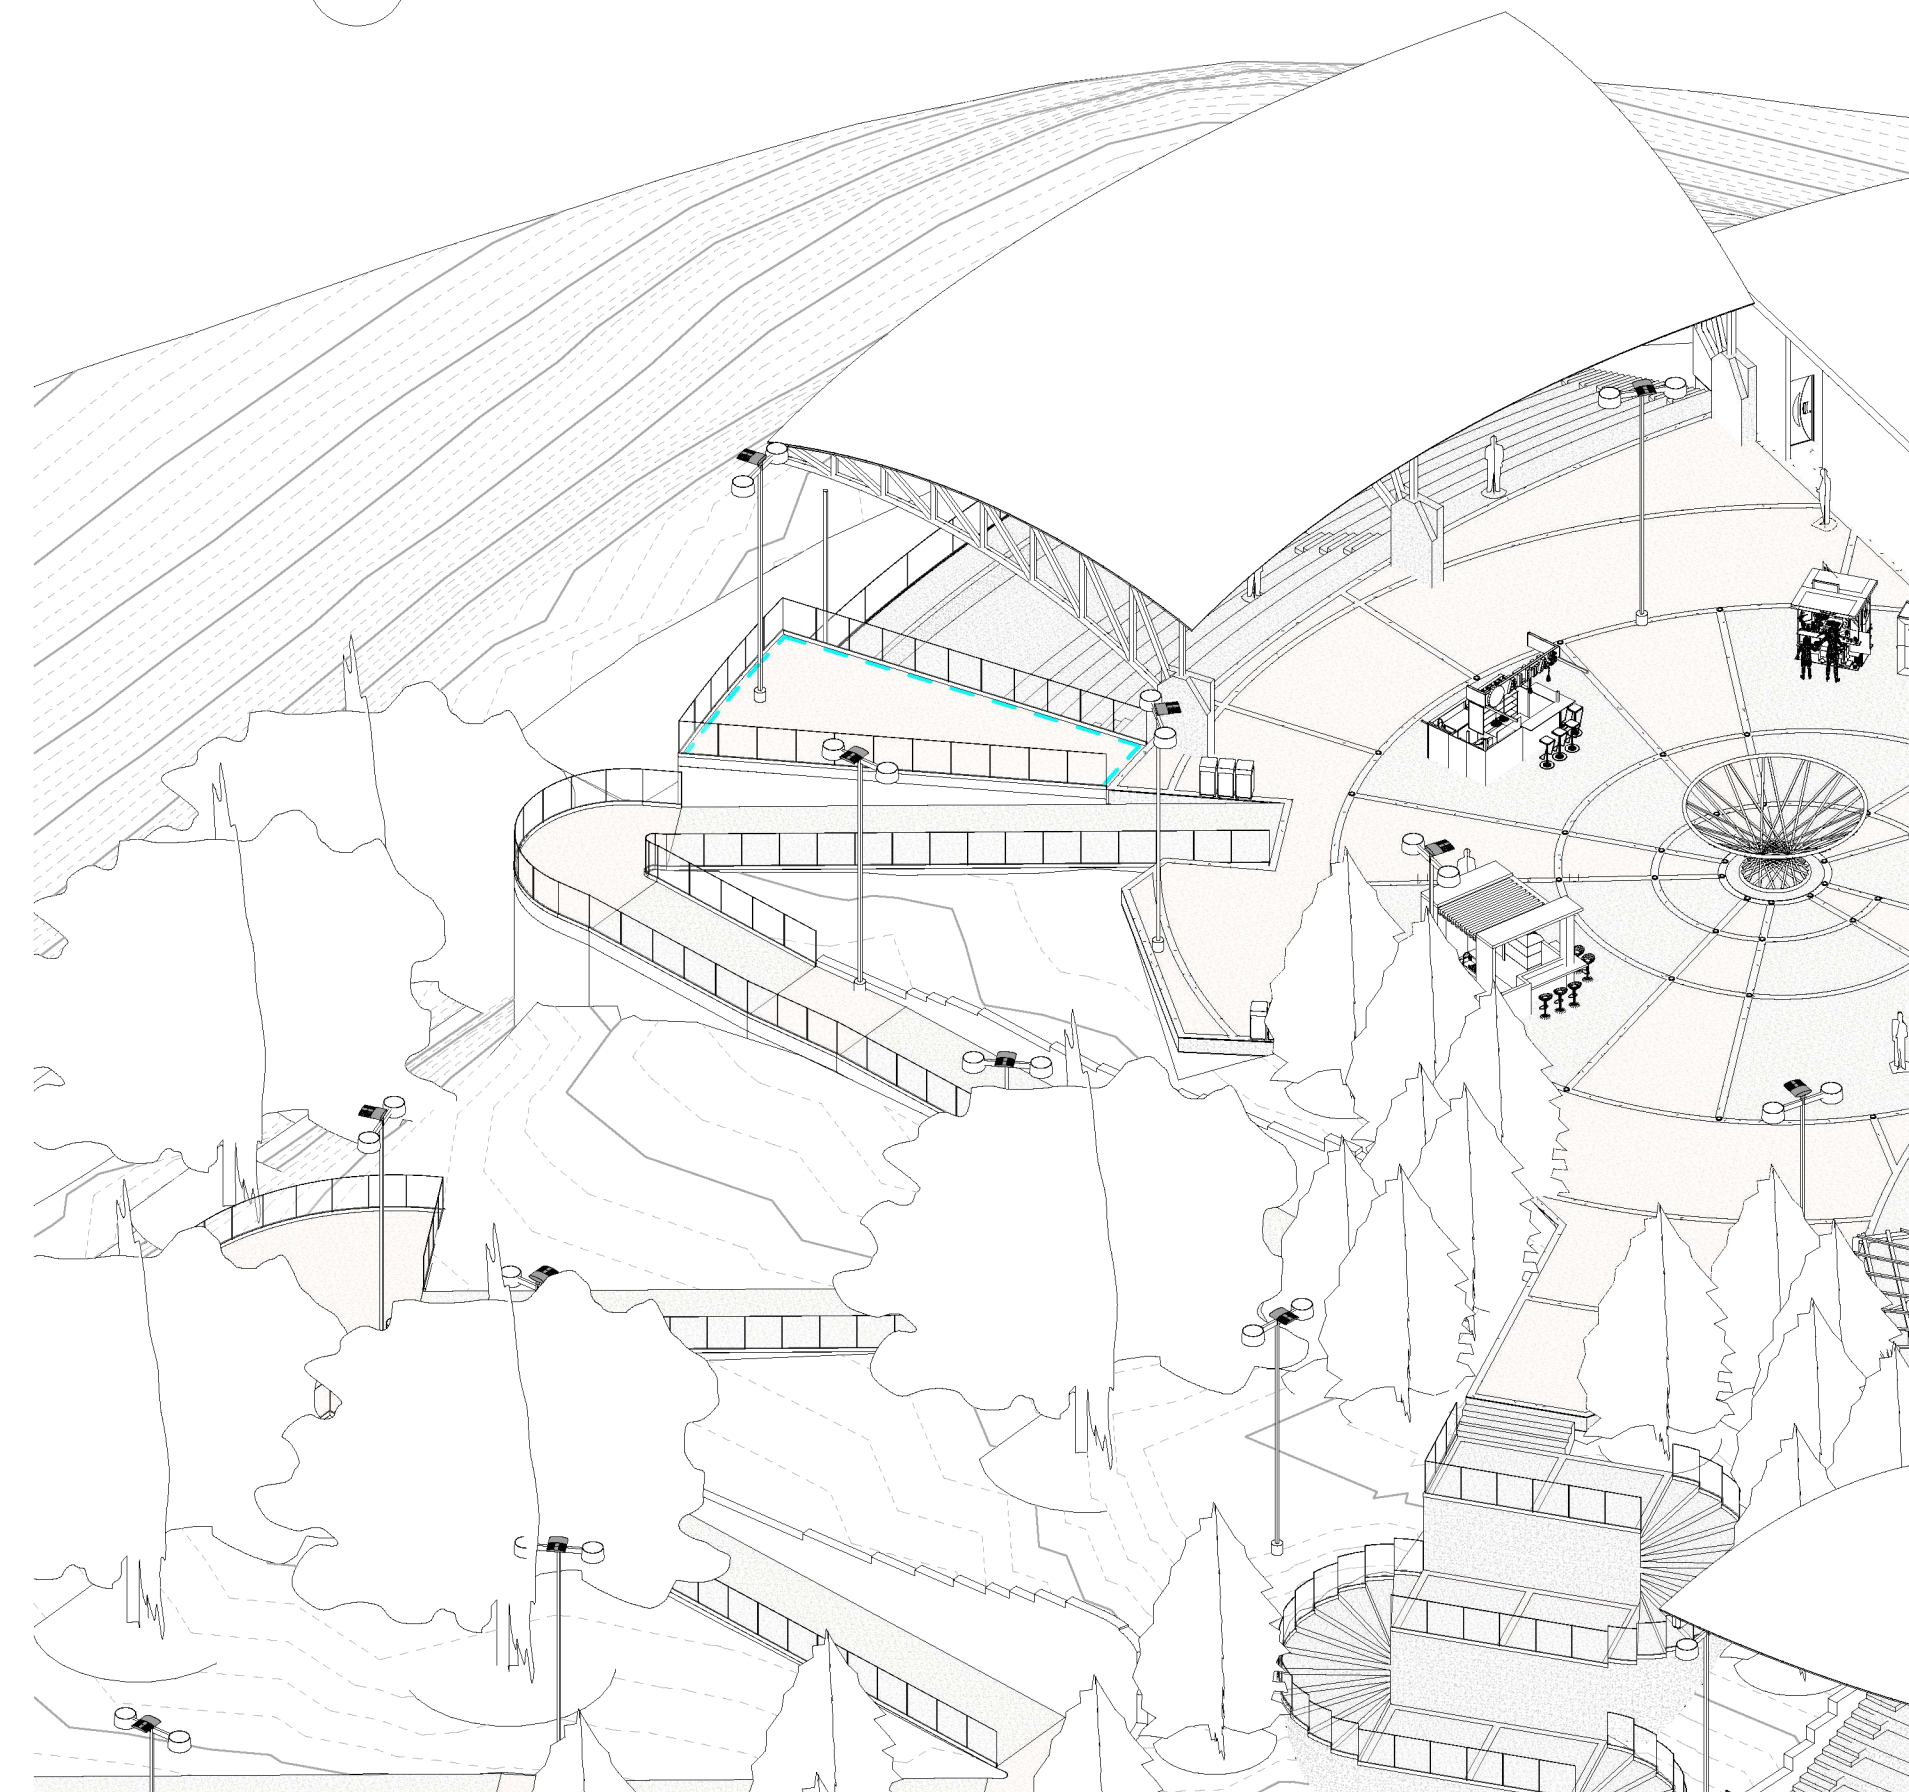


4 VISTA CAPILLA 1


36	DE	R-901
34	PLANCHAS No.	PLANO No. REVISION
PROYECTO: <b>RETORNANDO A MATANZU          COMPLEJO RECREATIVO</b>		
BOGOTÁ 2022		
CONVENCIONES:		
CURSO:		
CONTIENE: <b>VISTAS</b>		
OBSERVACIONES:		
ESCALA:	FECHA:	<b>27/05/2022</b>
ARCHIVO:	FECHA COPIA:	<b>27/05/2022</b>
DIBUJO:	ELABORACION:	
REVISION	PLANO No.	PLANCHAS No.
	<b>R-901</b>	<b>34</b> DE <b>36</b>




1 VISTA PLAZOLETA MONCORO

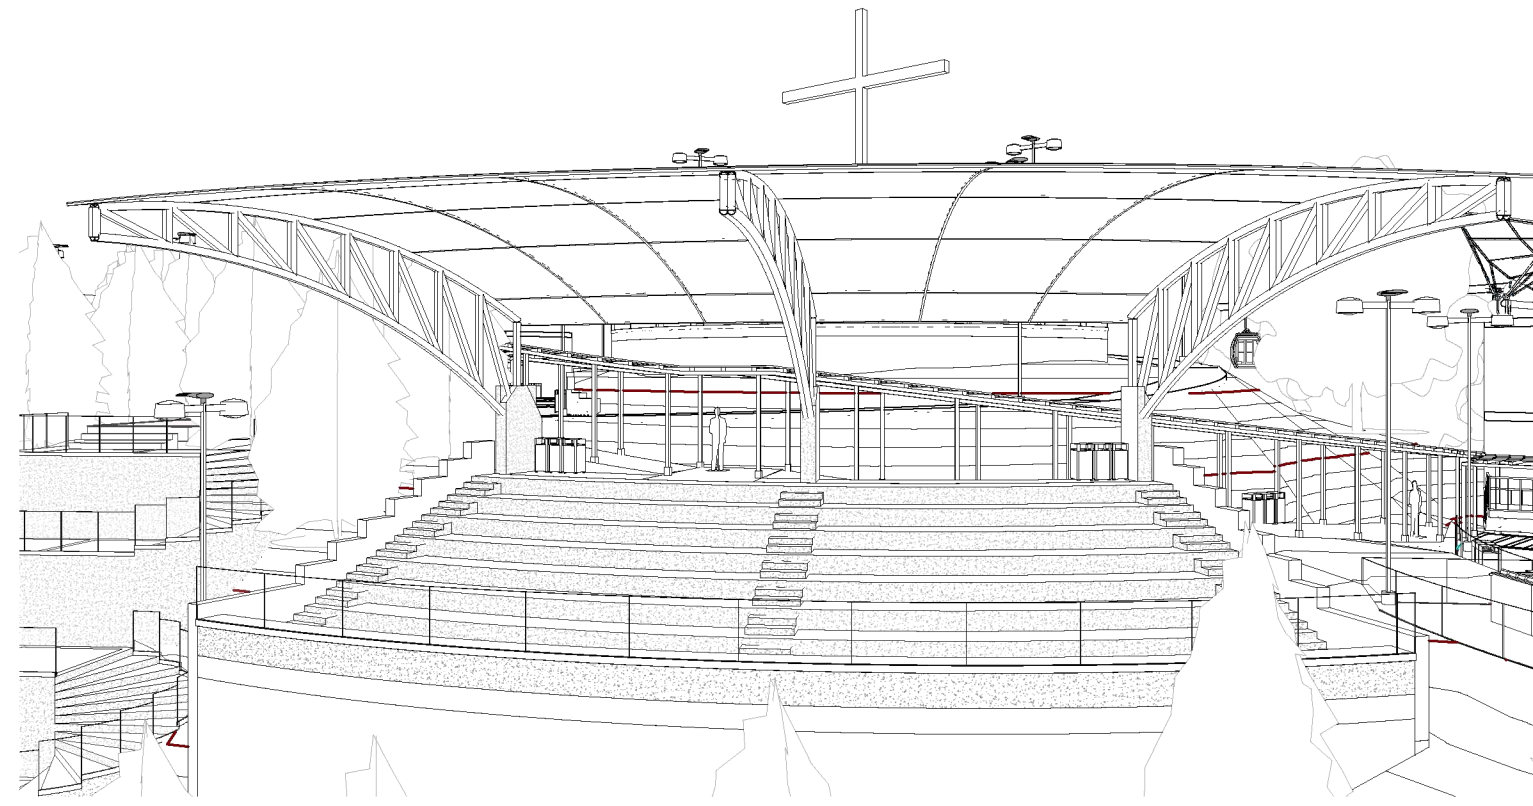


2 VISTA CAPILLA 2

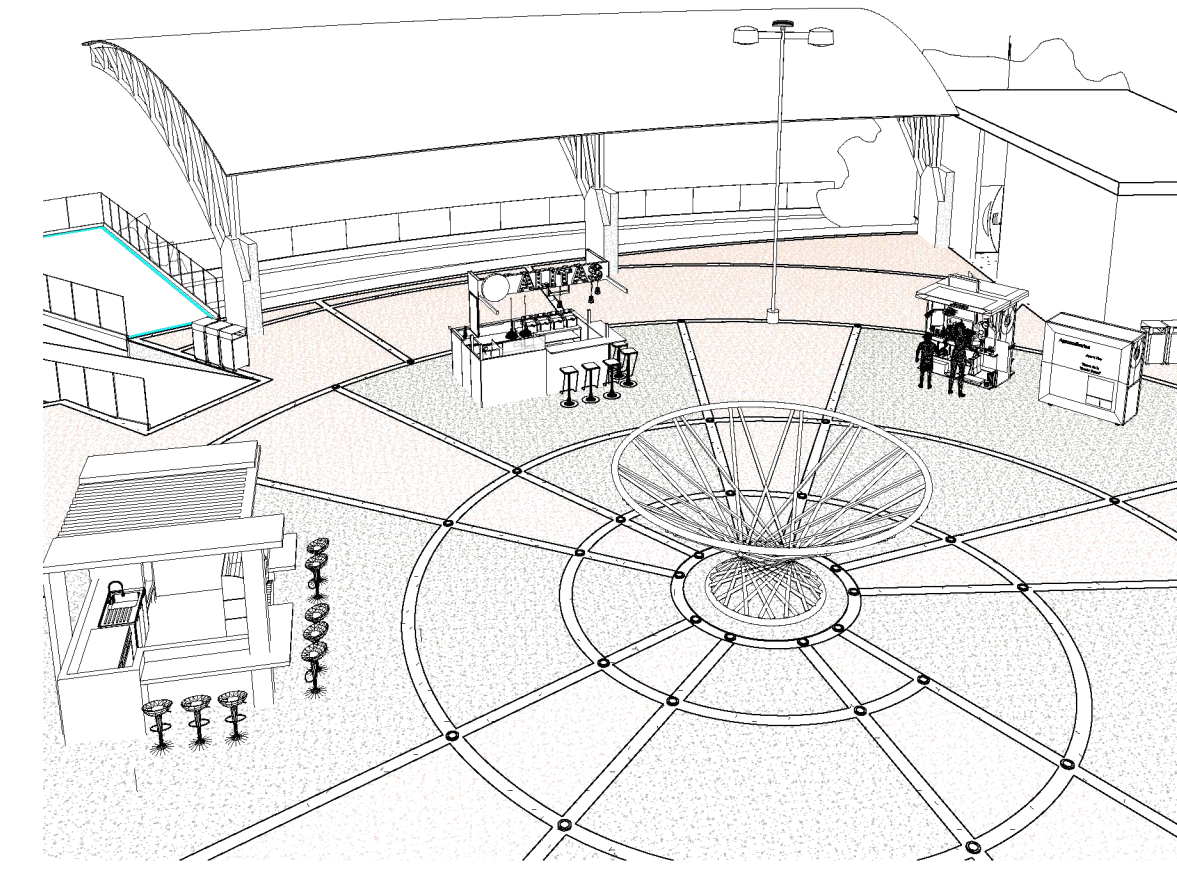


3 VISTA PLAZOLETA EUCALIPTO

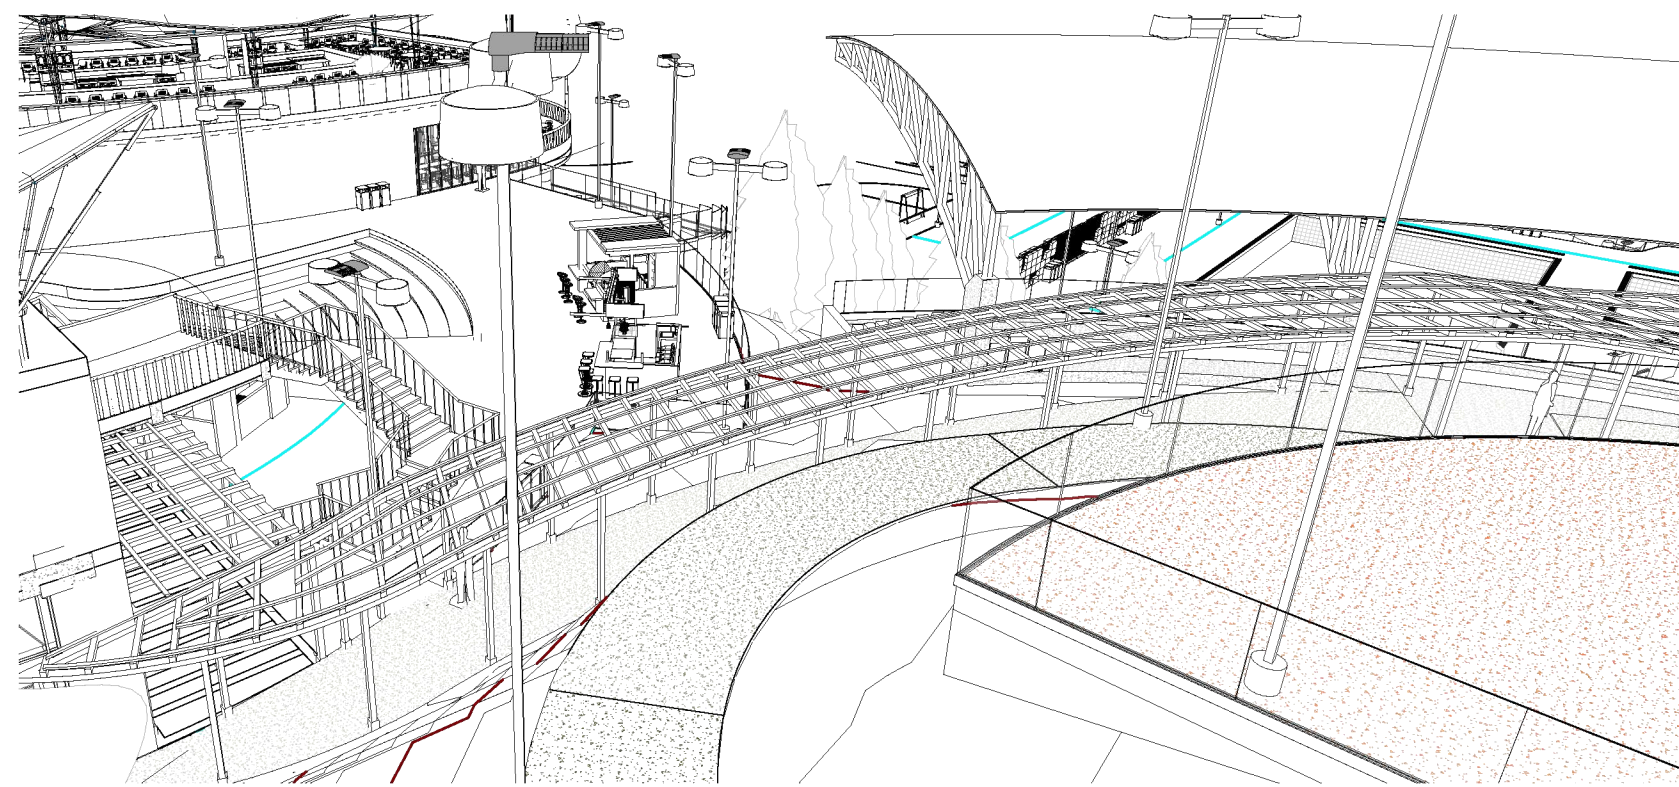


4 VISTA PERGOLA

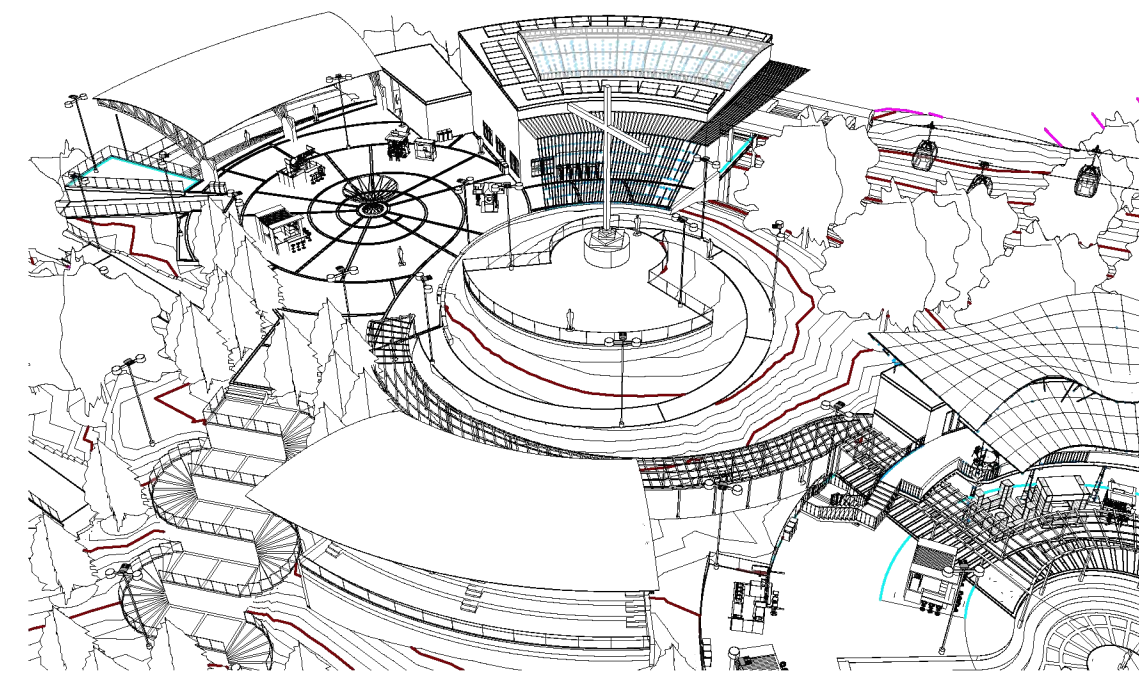

5 VISTA SANTISÍMO

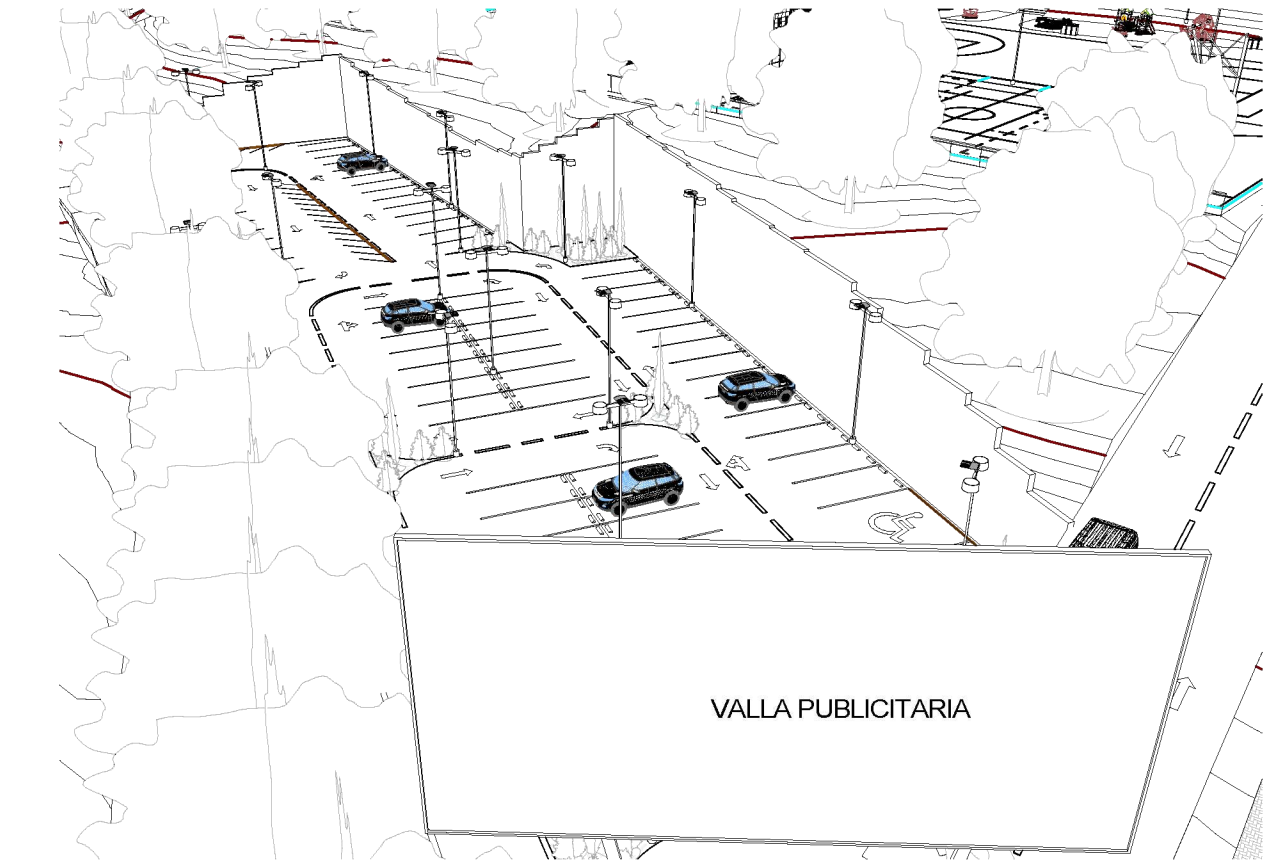


6 VISTA PARQUEADERO

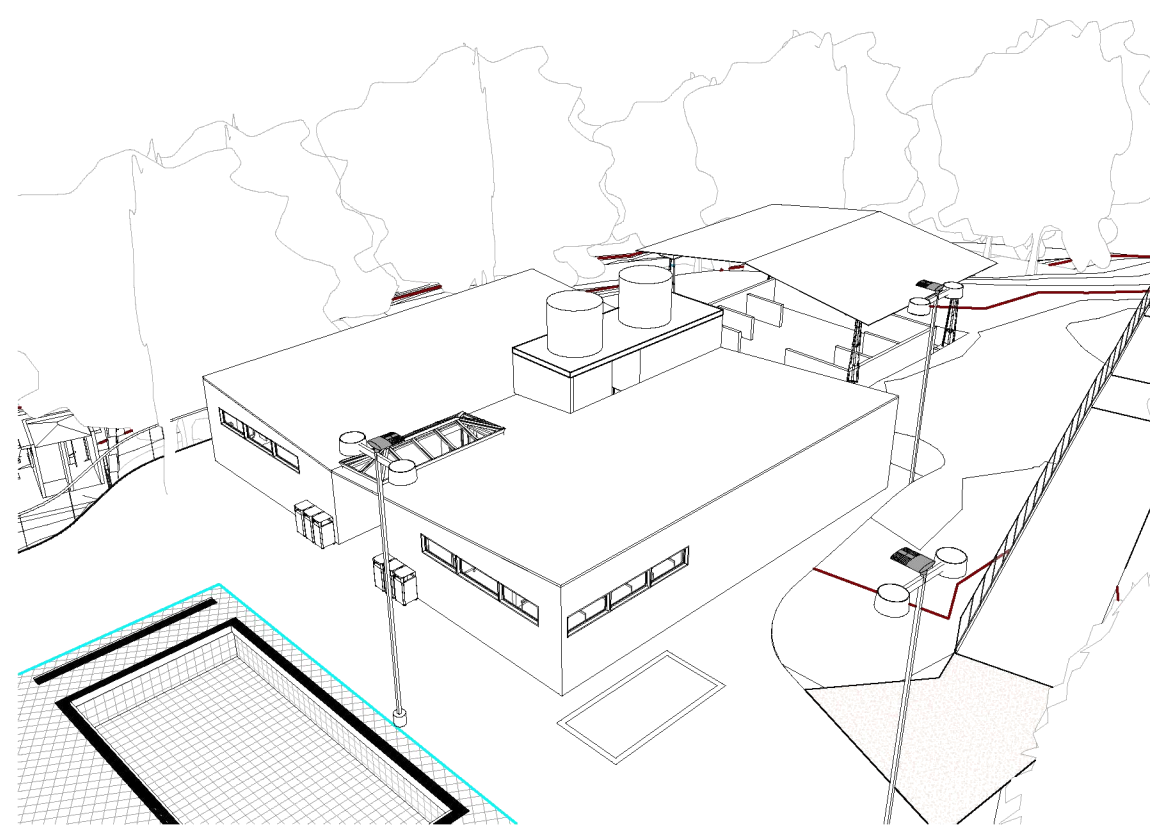

7 VISTA PLANTA BAJA




8 VISTA MURO VERDE

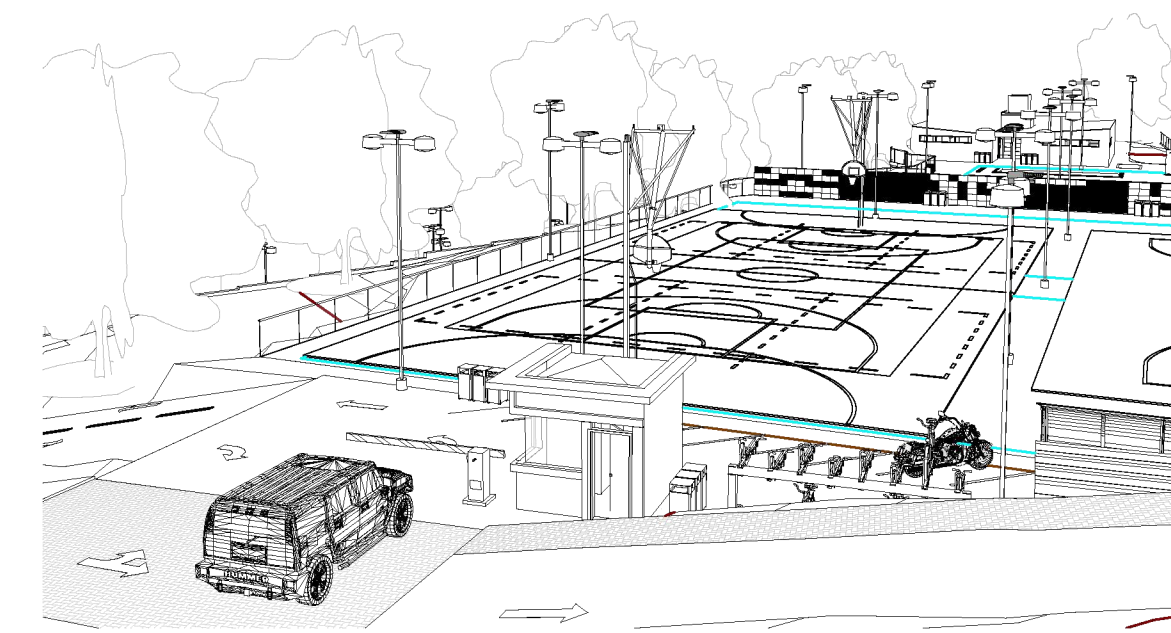


9 VISTA INGRESO VEHICULAR


36	DE	R-902
35	PLANCHAS No.	PLANO No. REVISIÓN
PROYECTO: <b>RETORNANDO A MATANZU COMPLEJO RECREATIVO</b>		
BOGOTÁ 2022		
CONVENCIONES:		
CURSO:		
CONTIENE: <b>VISTAS</b>		
OBSERVACIONES:		
ESCALA:	FECHA:	<b>27/05/2022</b>
ARCHIVO:	FECHA COPIA:	<b>27/05/2022</b>
DIBUJO:	ELABORACIÓN:	
REVISIÓN:	PLANO No.	PLANCHAS No.
	<b>R-902</b>	<b>35</b>
		<b>36</b>

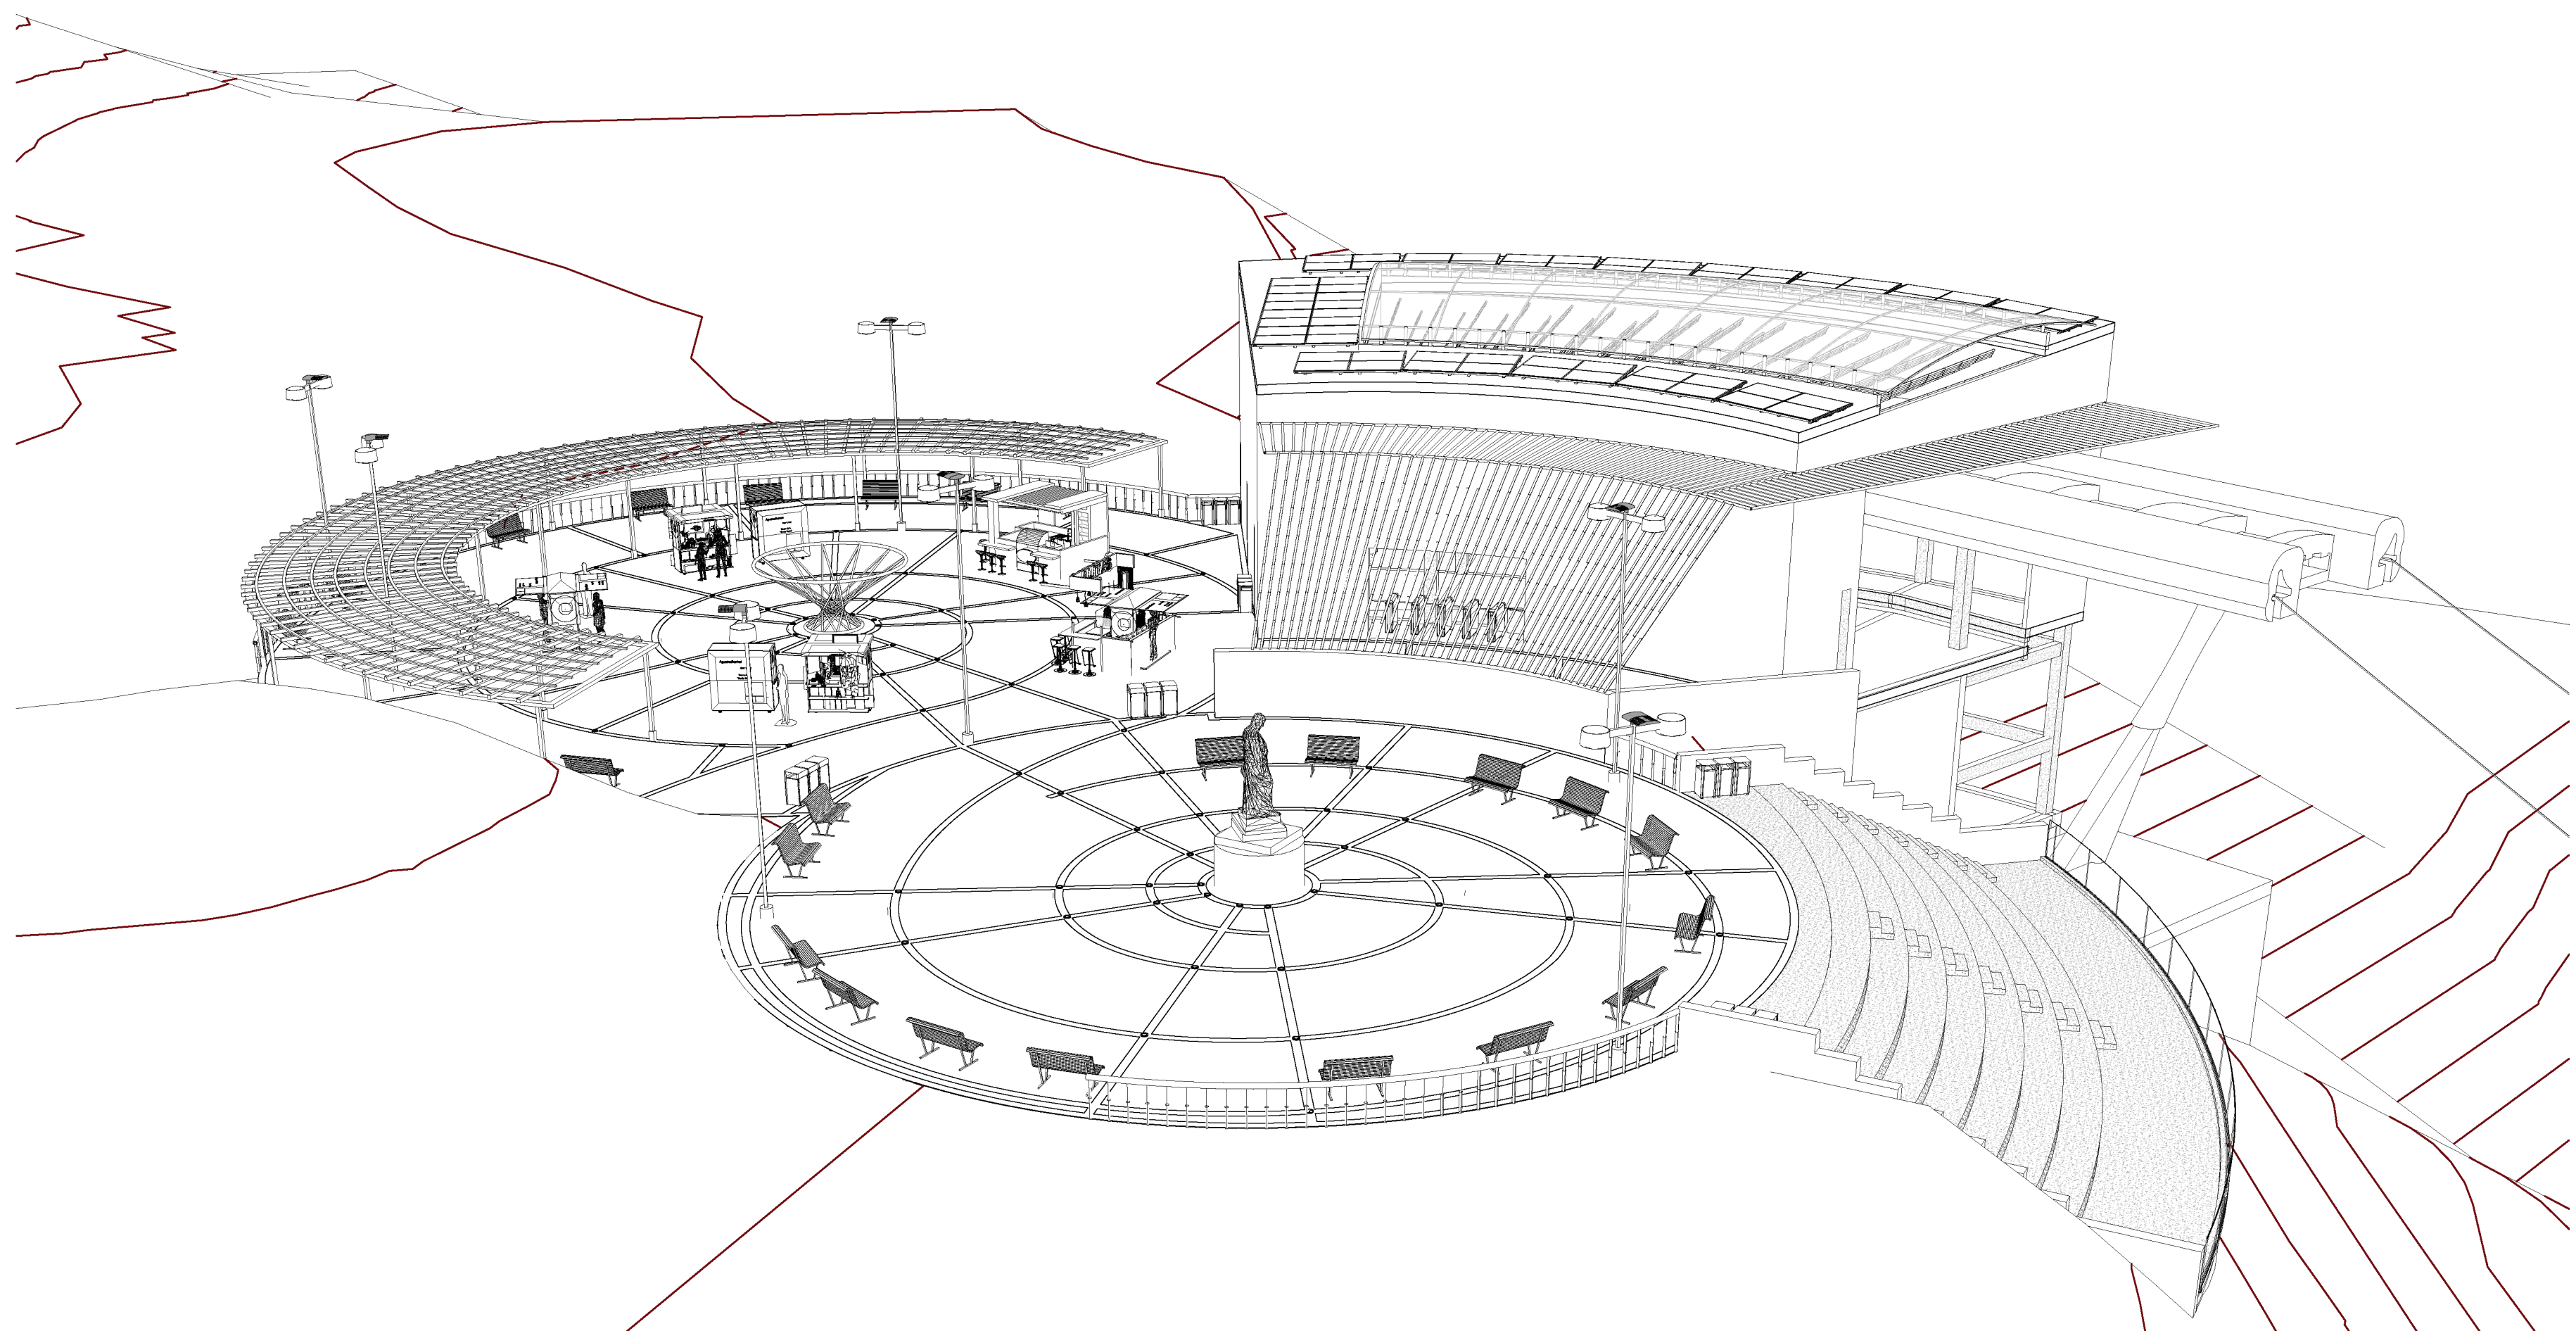

1 VISTA GENERAL

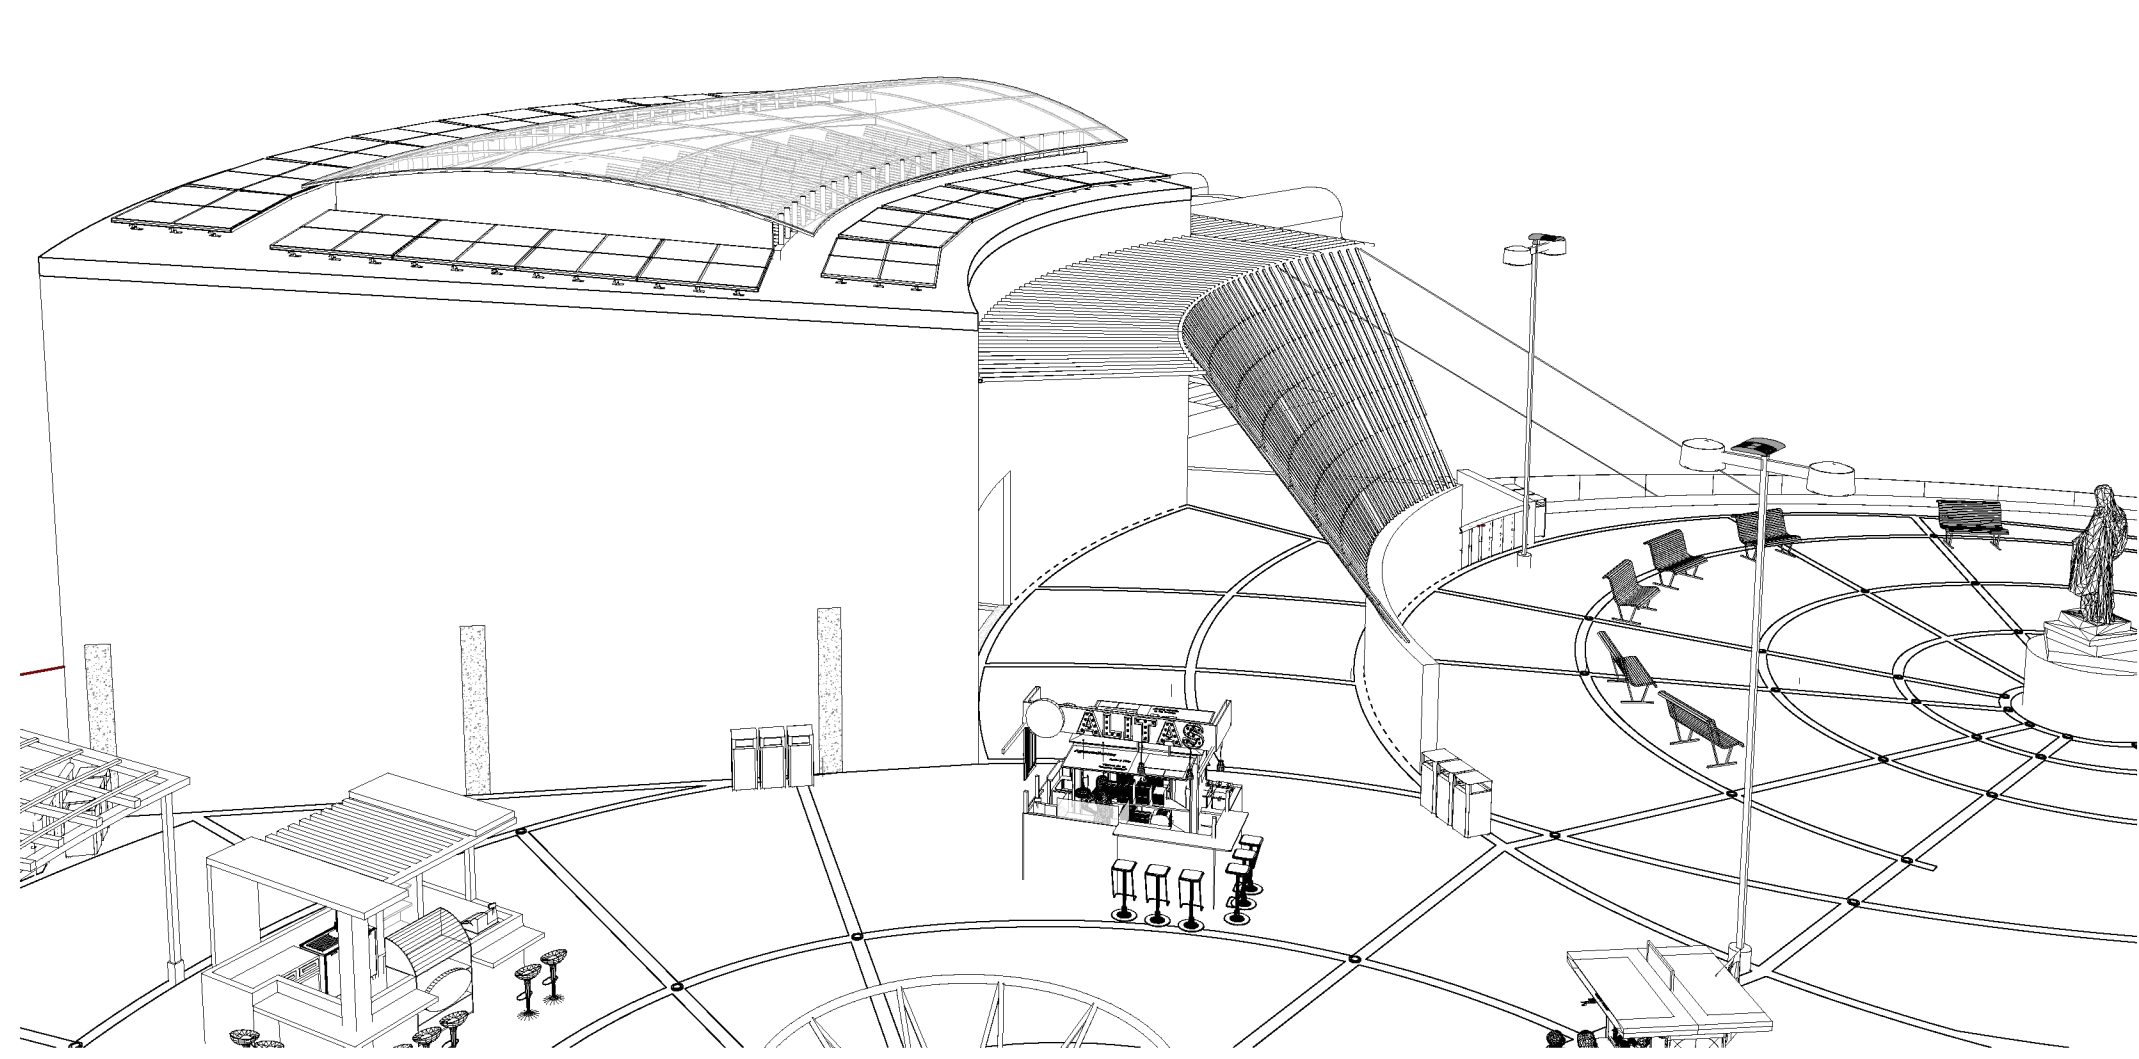

2 PERSPECTIVA PLAZOLETA

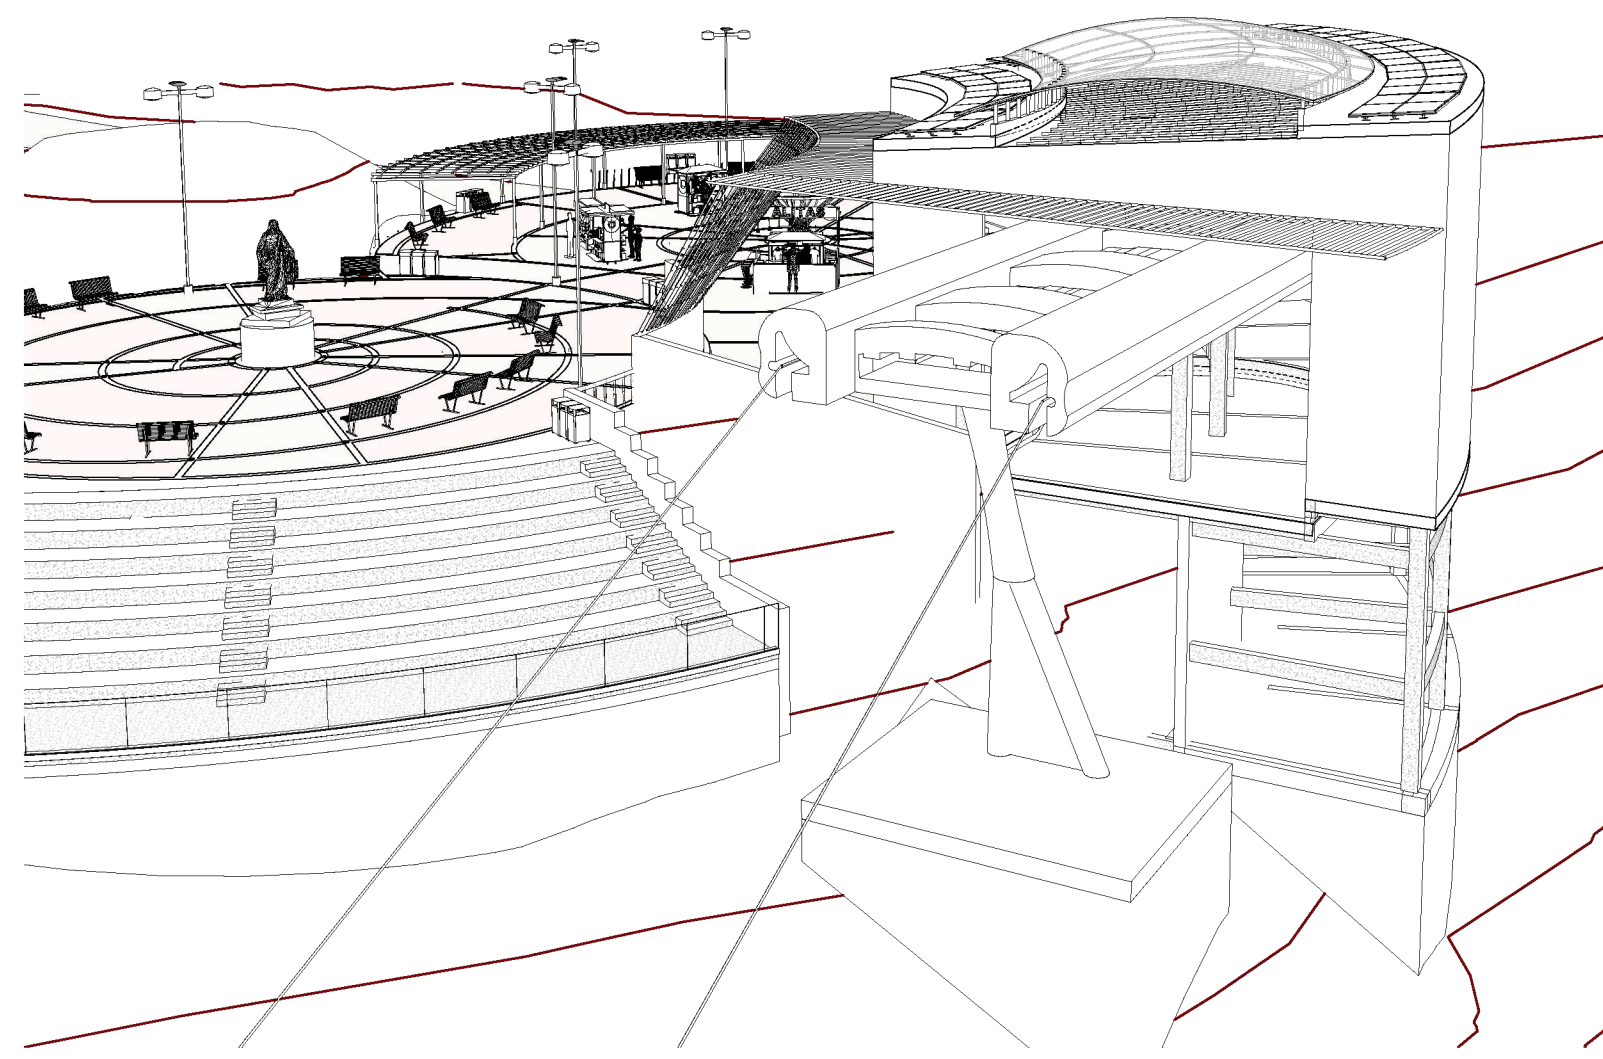

3 PERSPECTIVA TELEFEÉRICO

36	DE	R-903
36	PLANCHAS No.	PLANO No. REVISIÓN
PROYECTO: <b>RETORNANDO A MATANZU          MIRADOR DE LA VIRGEN</b>		
BOGOTÁ 2022		
CONVENIONES:		
CURSO:		
CONTIENE:  <b>VISTA GENERAL</b>		
OBSERVACIONES:		
ESCALA:	FECHA:	<b>27/05/2022</b>
ARCHIVO:	FECHA COPIA:	<b>27/05/2022</b>
DIBUJO:	ELABORACIÓN:	
REVISIÓN:	PLANO No.	PLANCHAS No.
	<b>R-903</b>	<b>36</b>
		<b>36</b>