


# CONCEPTO


# ESTRATEGIAS

# OPERACIONES FORMALES





URBANA  
SOLAR COMO COMPLEMENTO

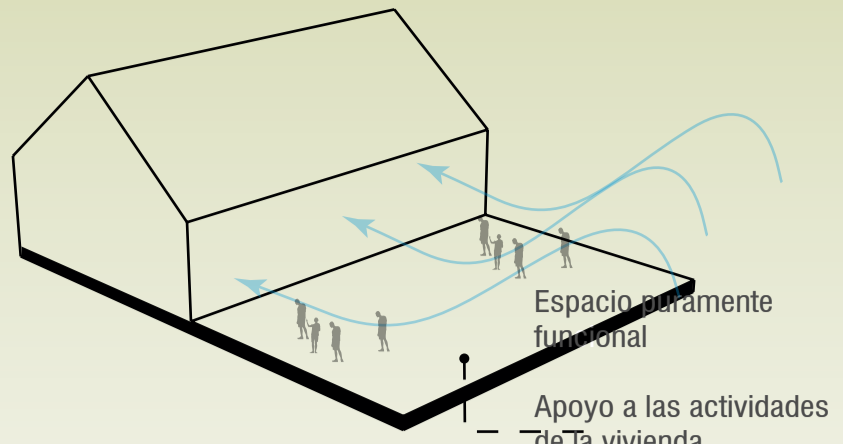

ESENCIA DE SOLAR CONTENIDA EN PATIO

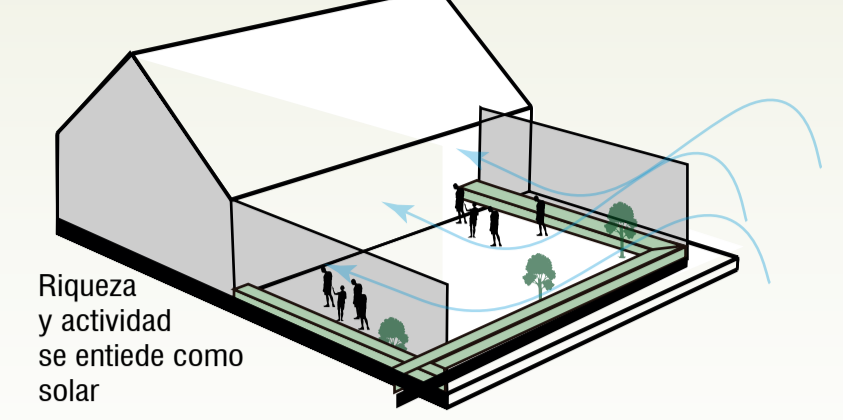


SOLAR COMO CONECTOR, ARTICULADOR Y LUGAR

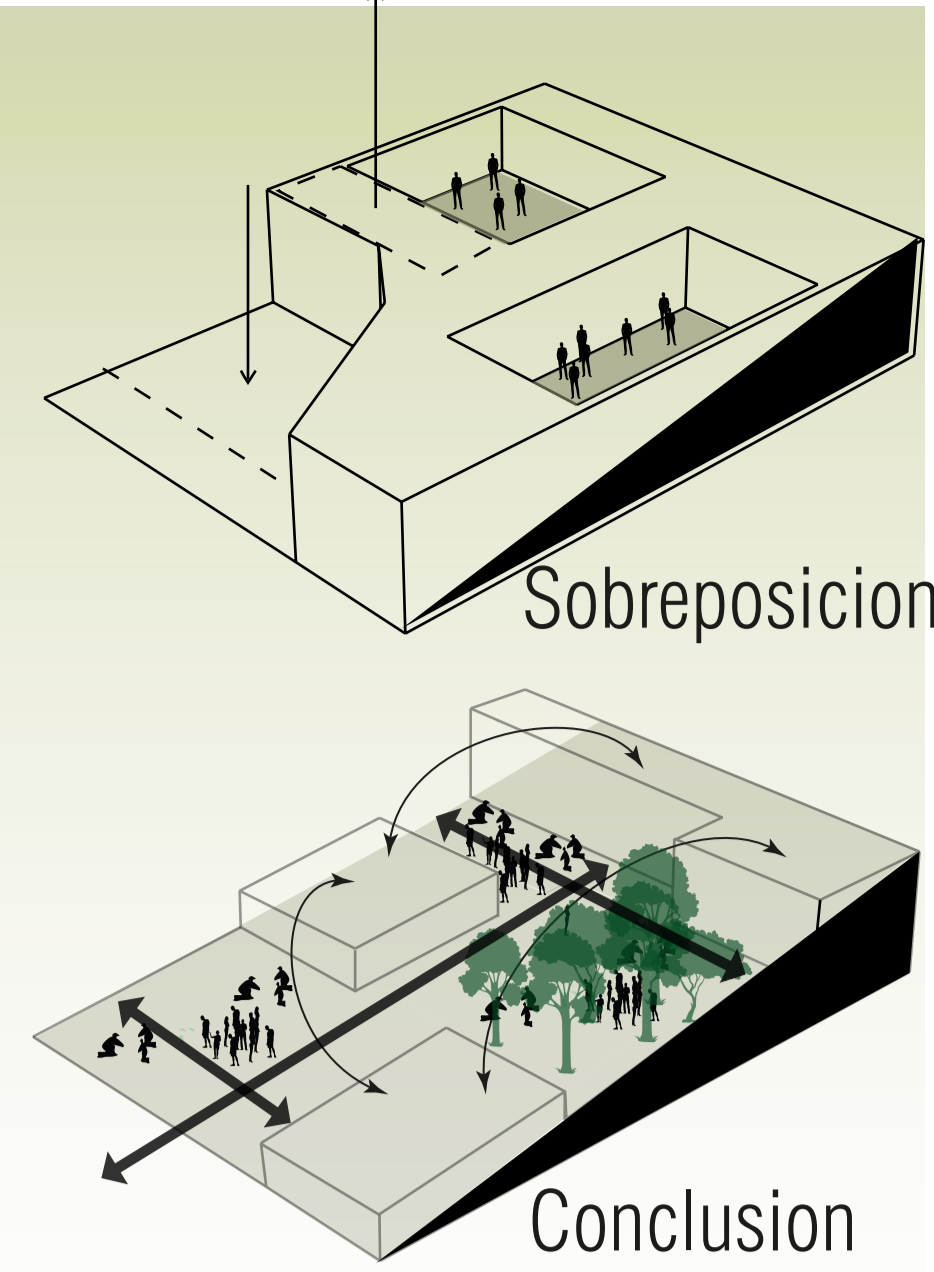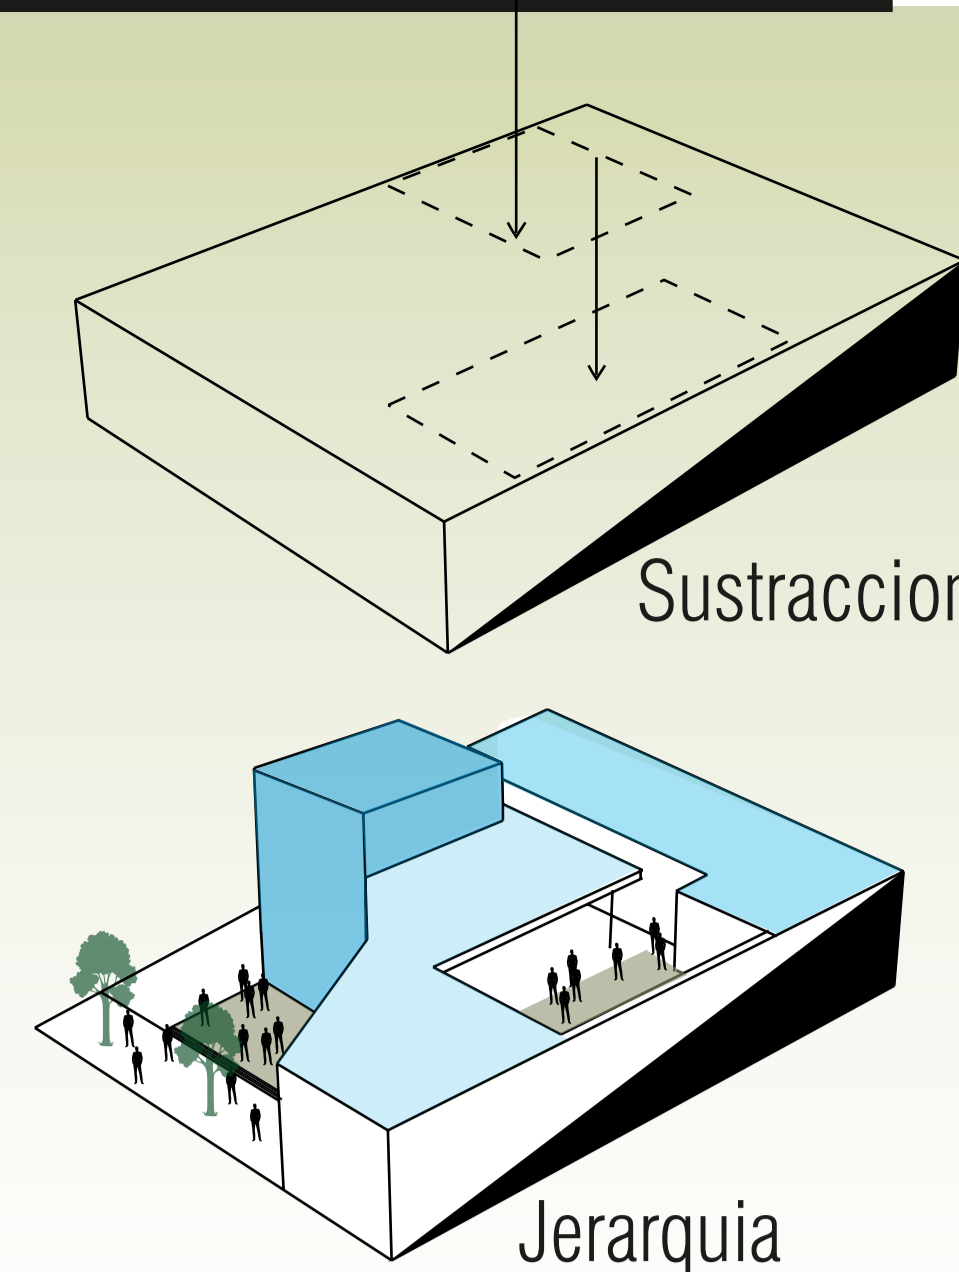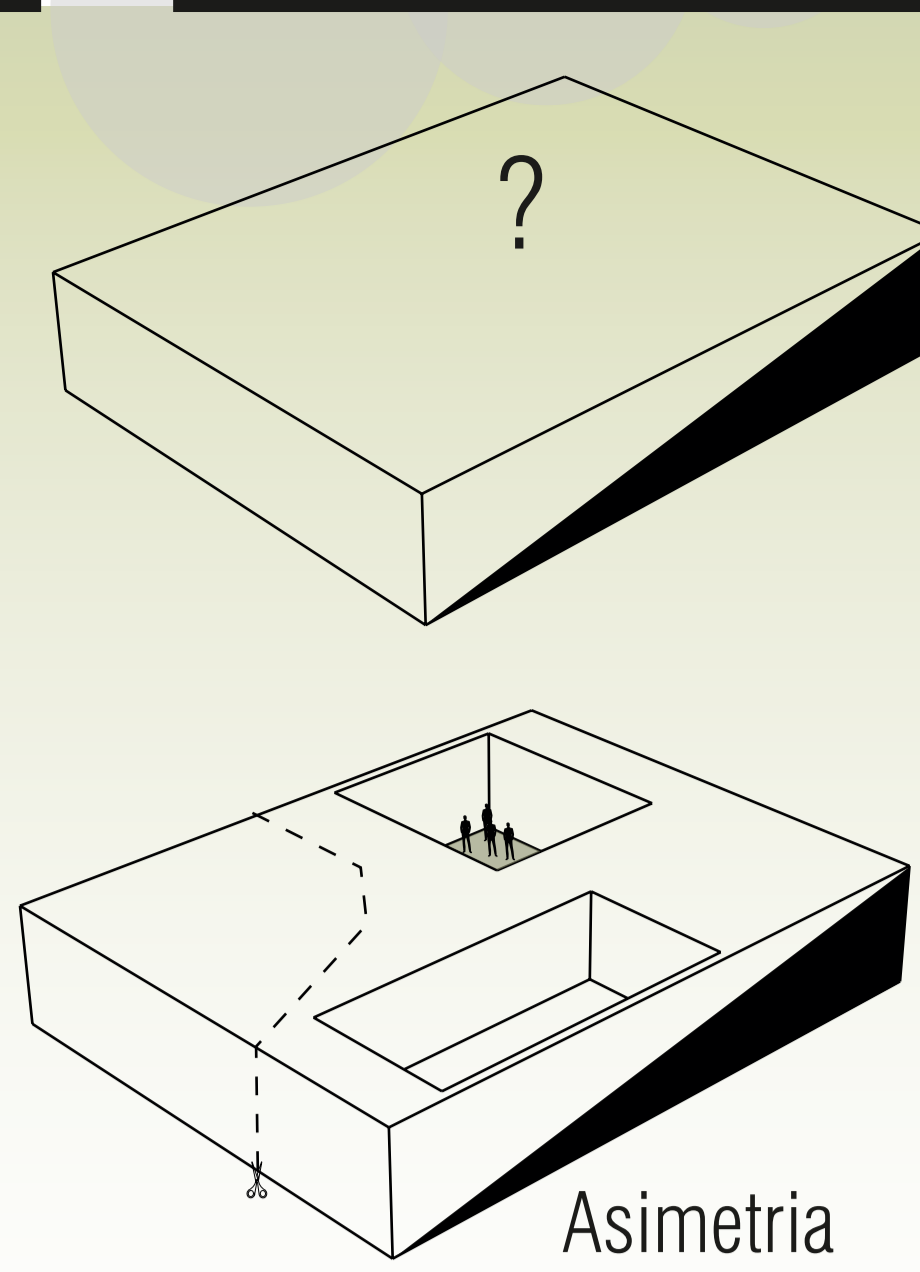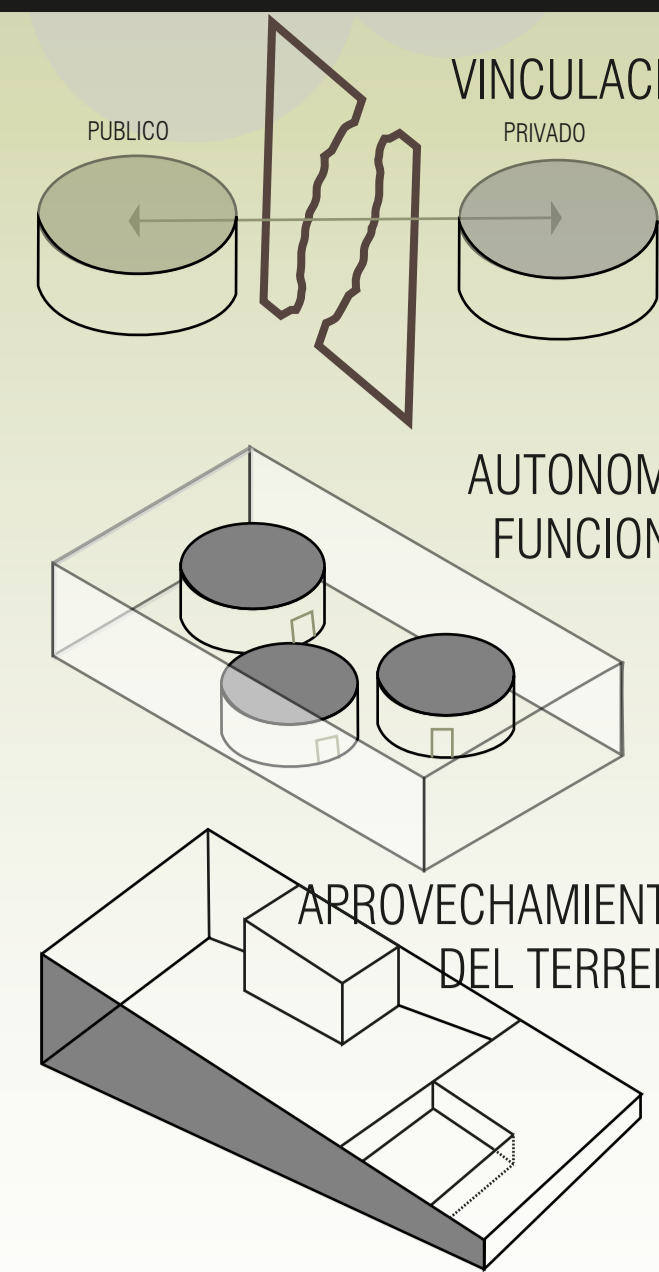


## PROPUESTA TECNICA

### CORTES FACHADAS

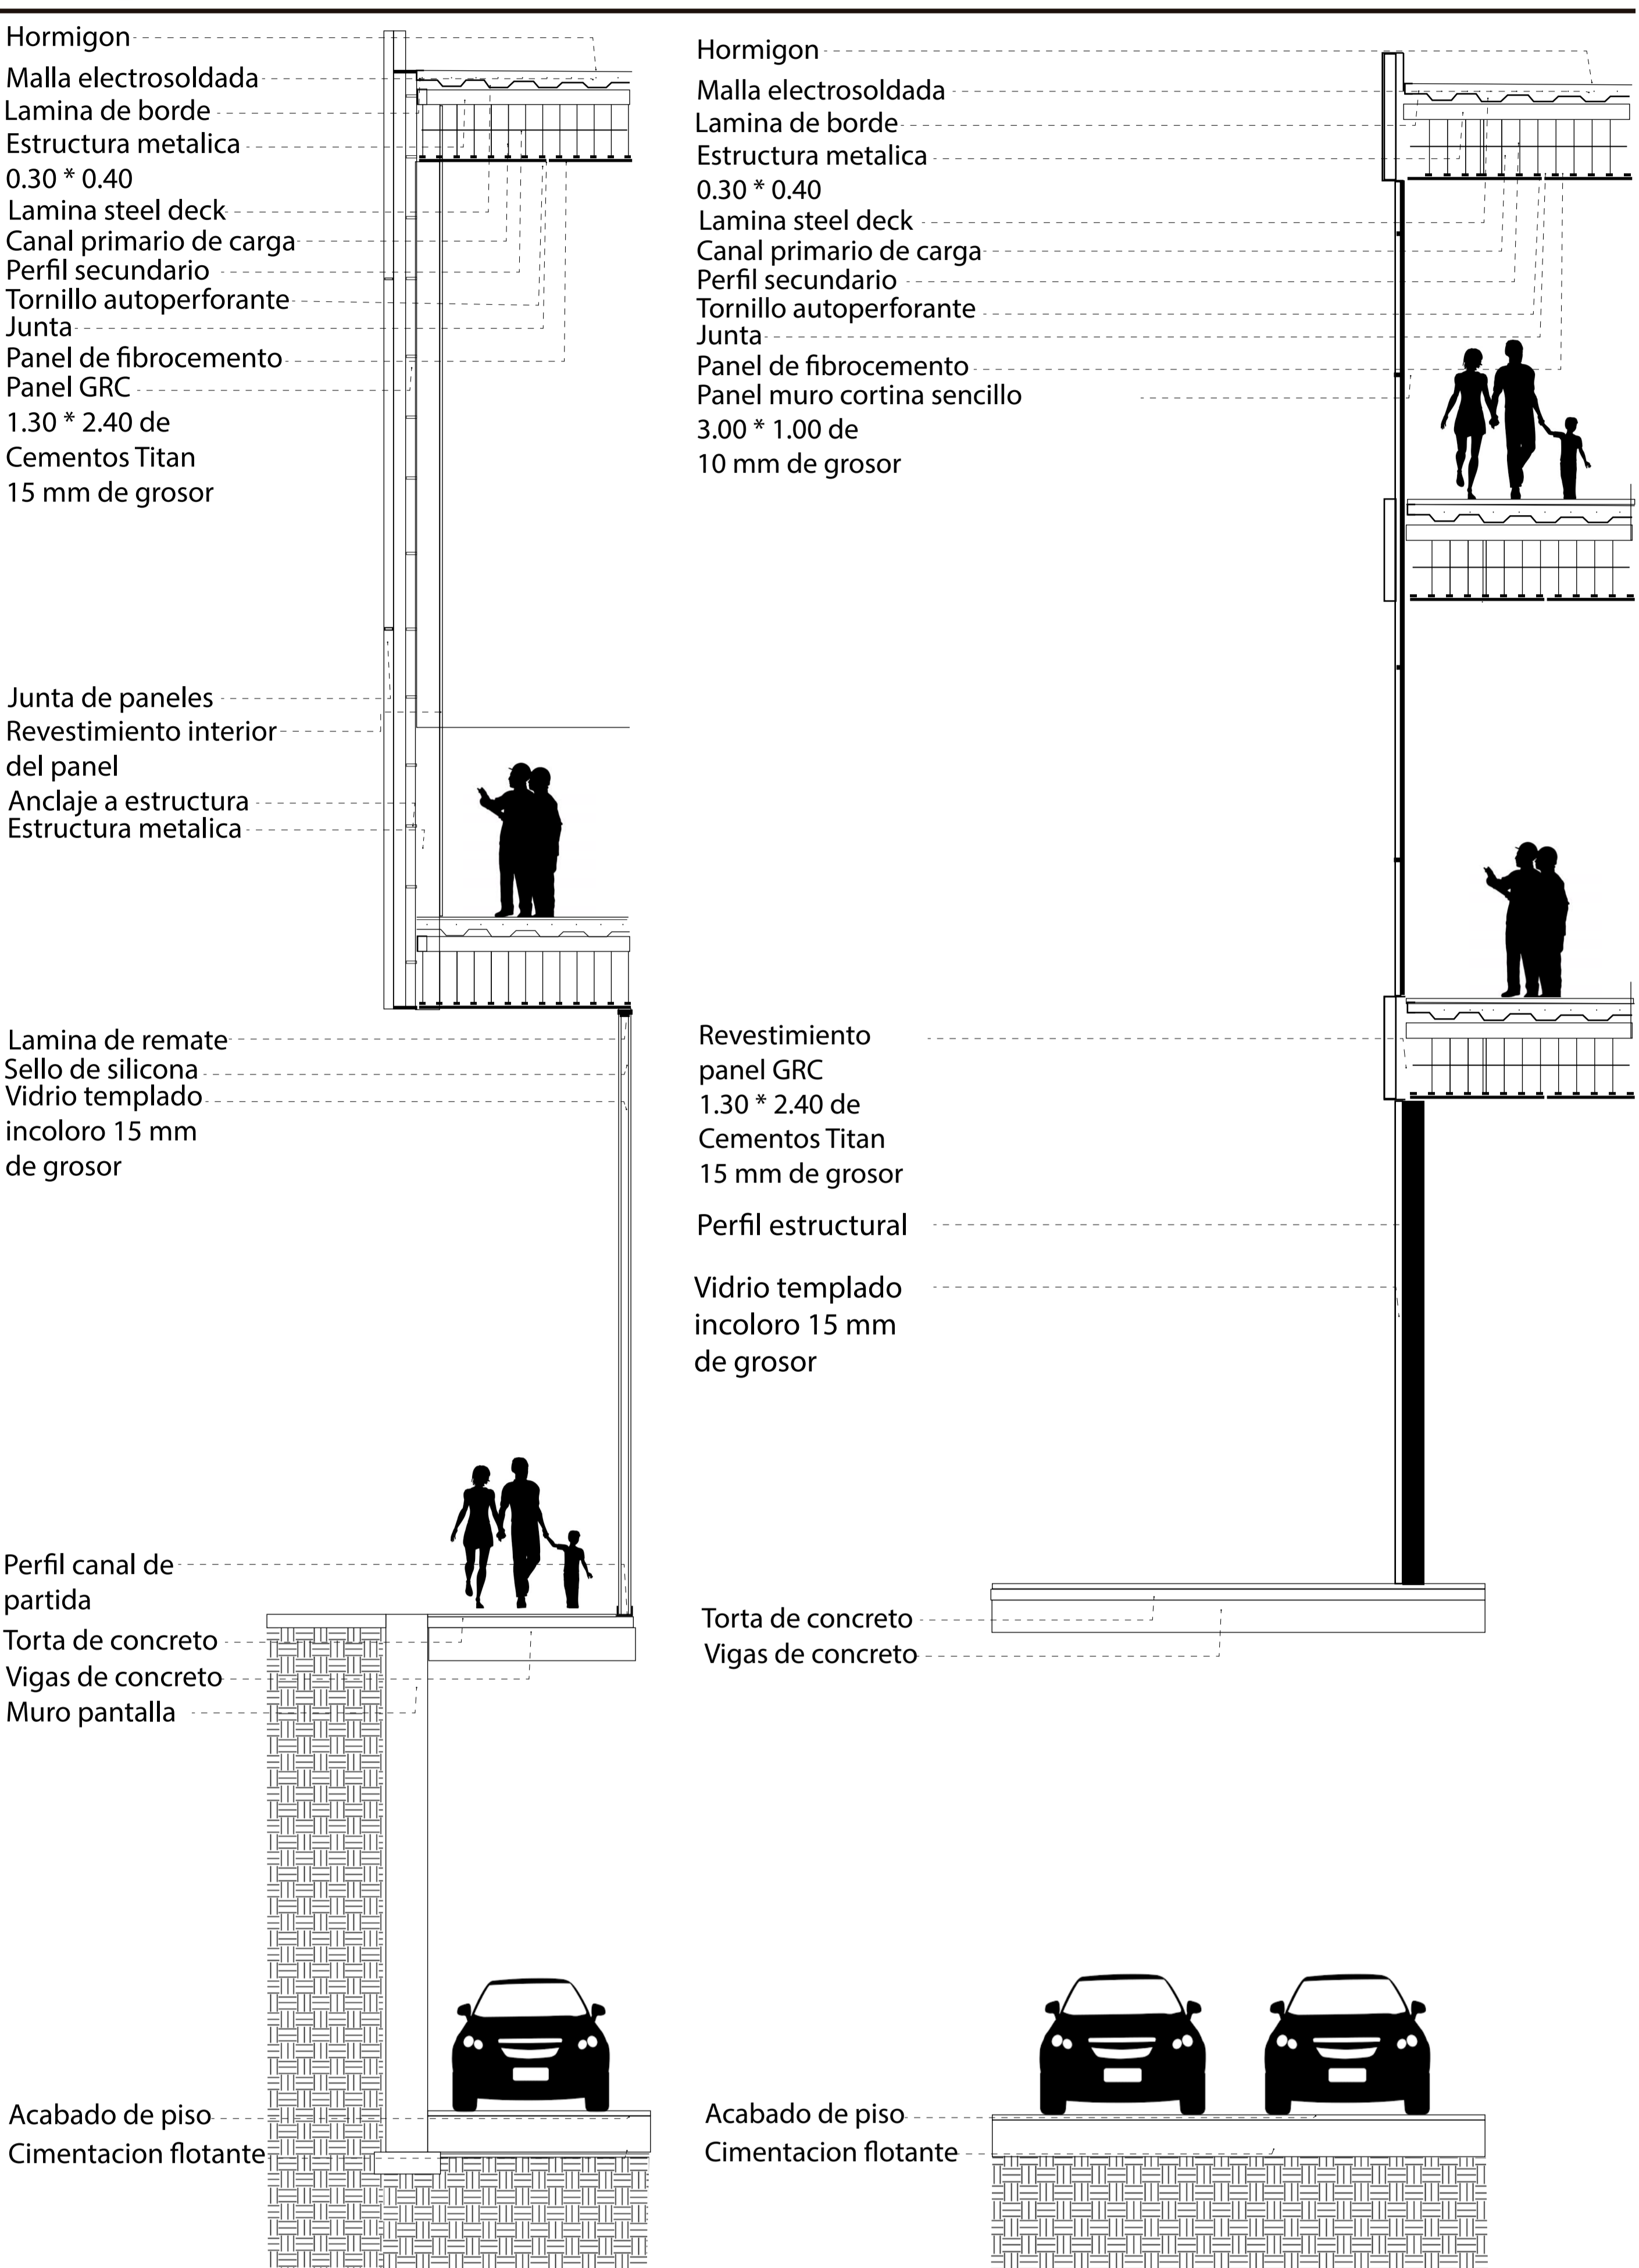


### ESTRUCTURA


#### DETALLES ESTRUCTURALES

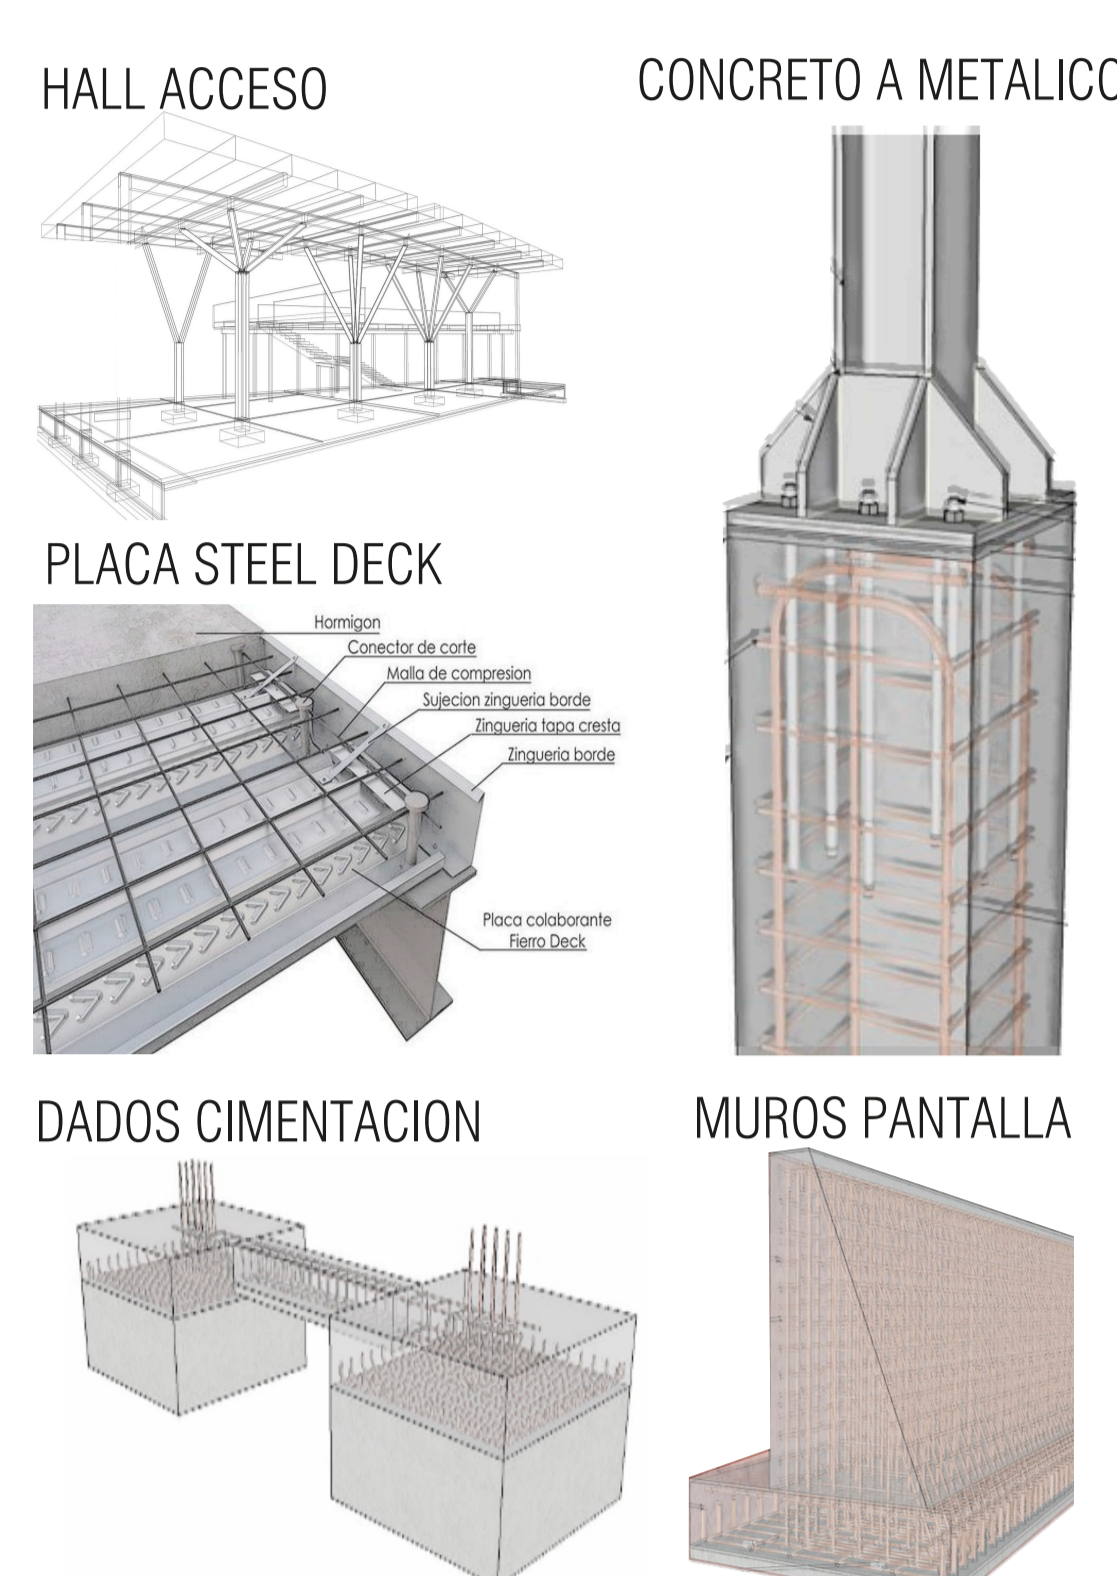


#### DETALLES DEL REVESTIMIENTO FACHADA PRINCIPAL

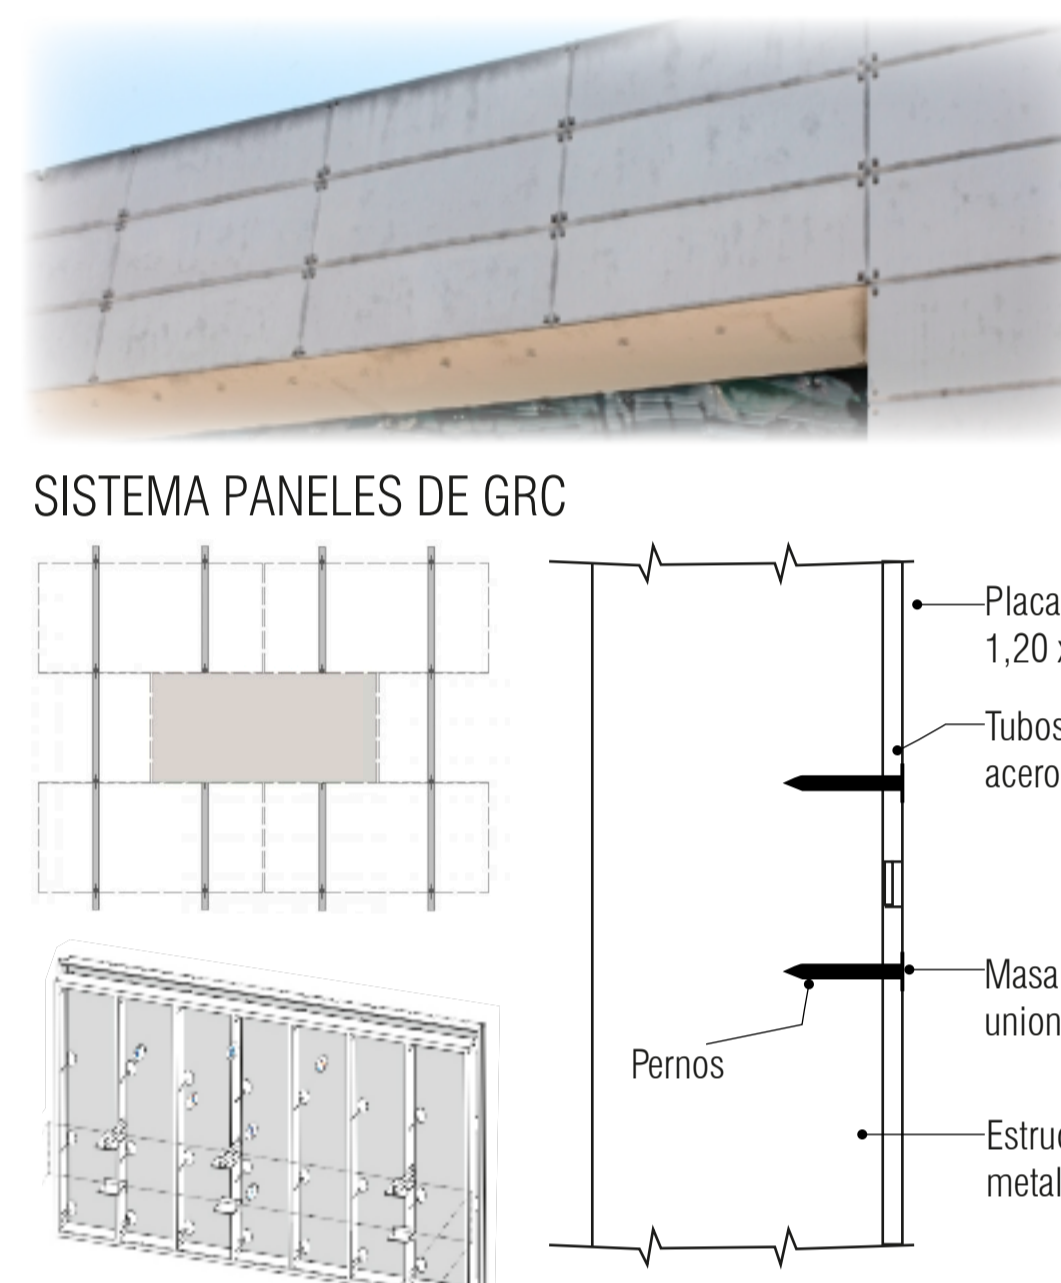


#### FACHADA BLOQUE EDUCATIVO

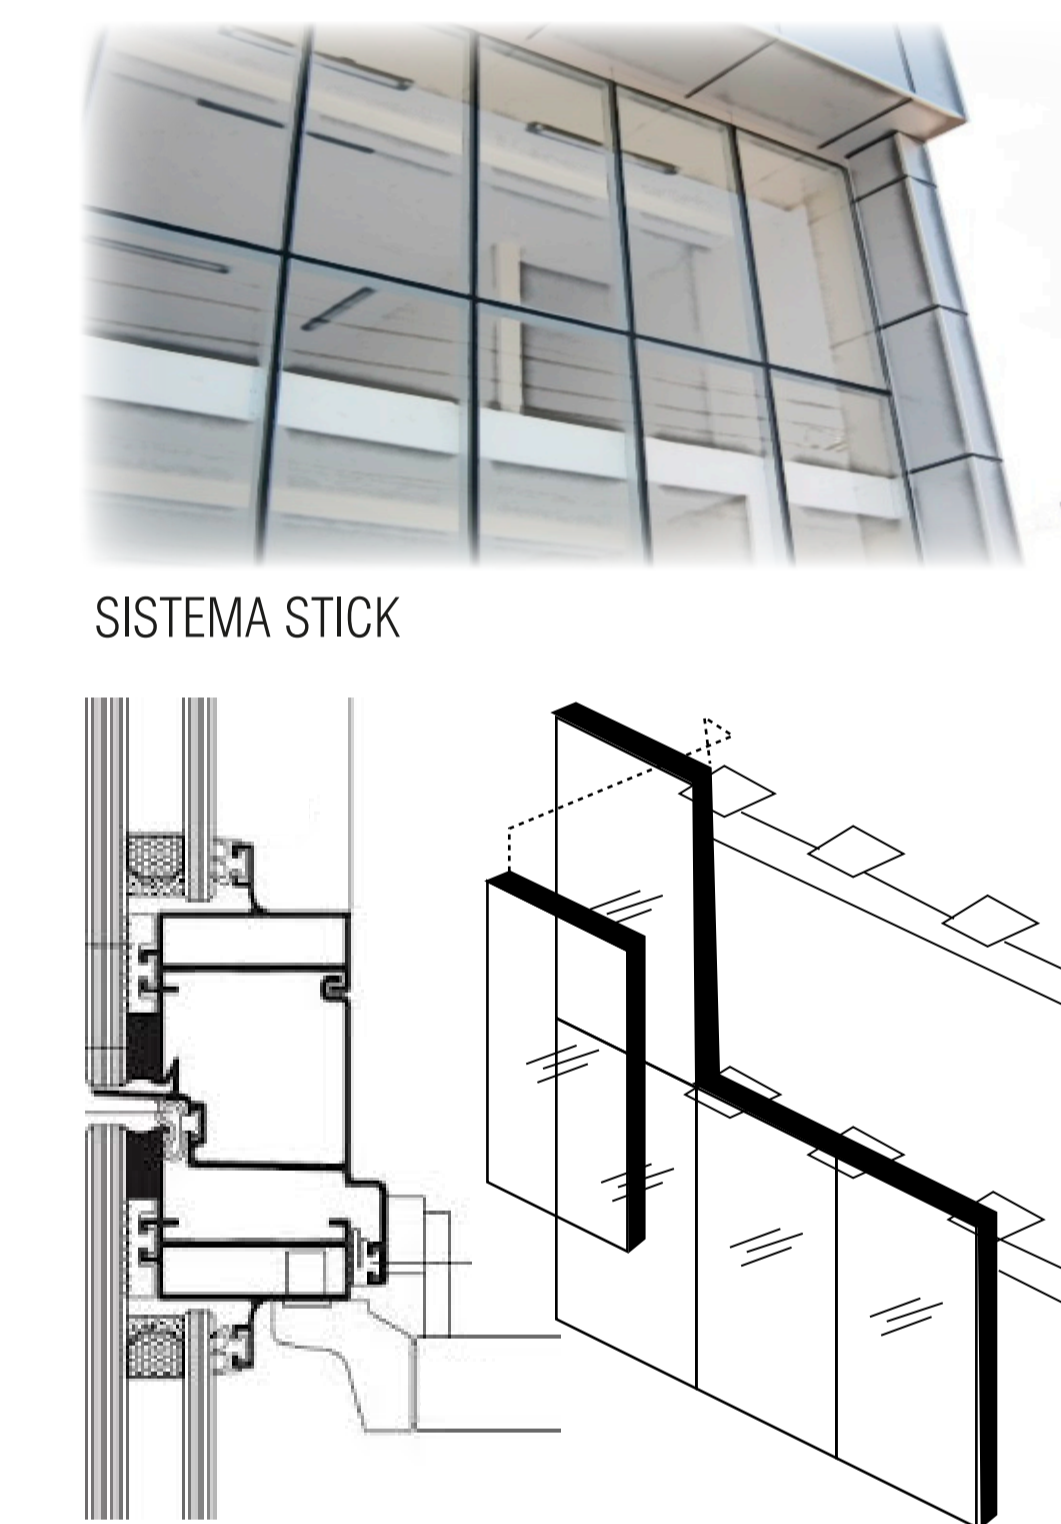

#### AXONOMETRIA ESTRUCTURA

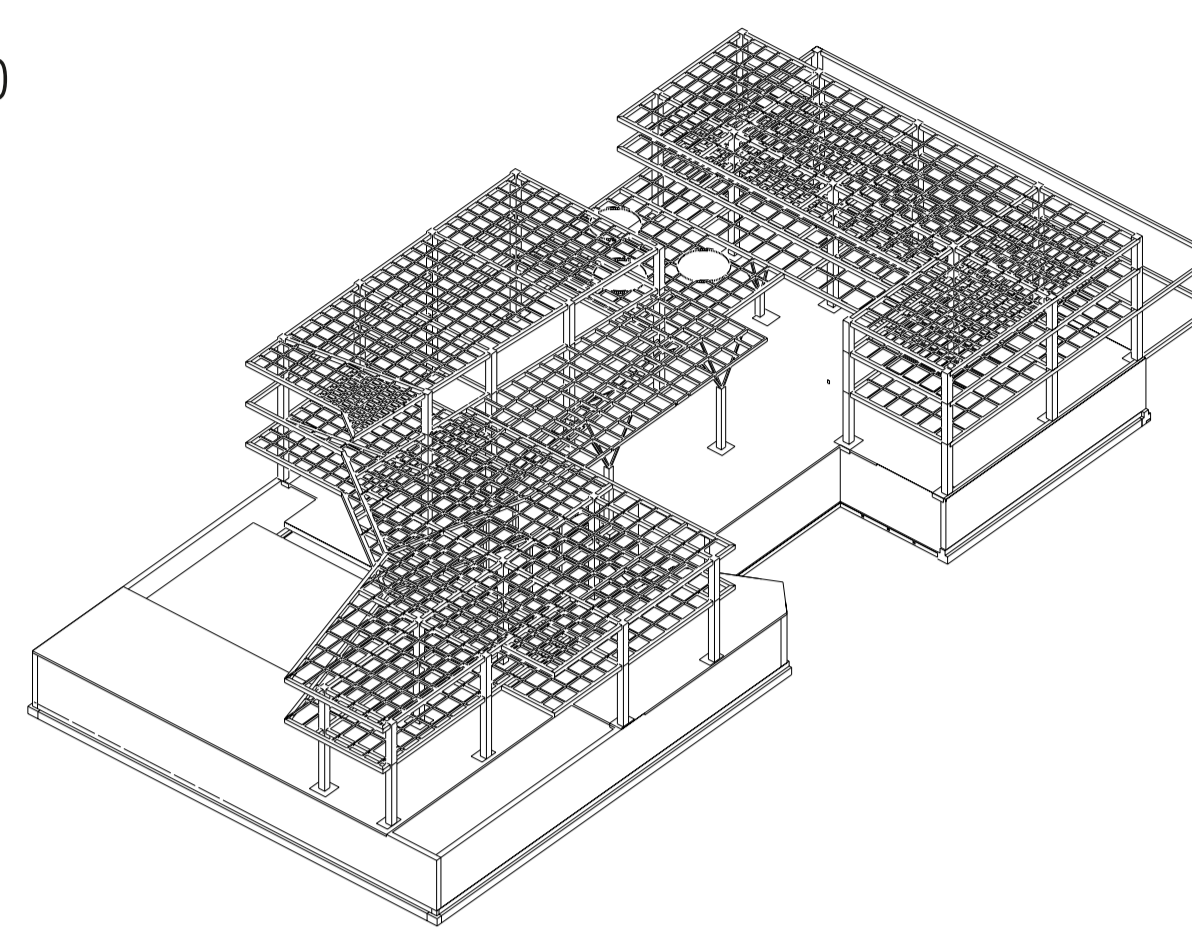


#### ESTRUCTURA EXPLOTADA

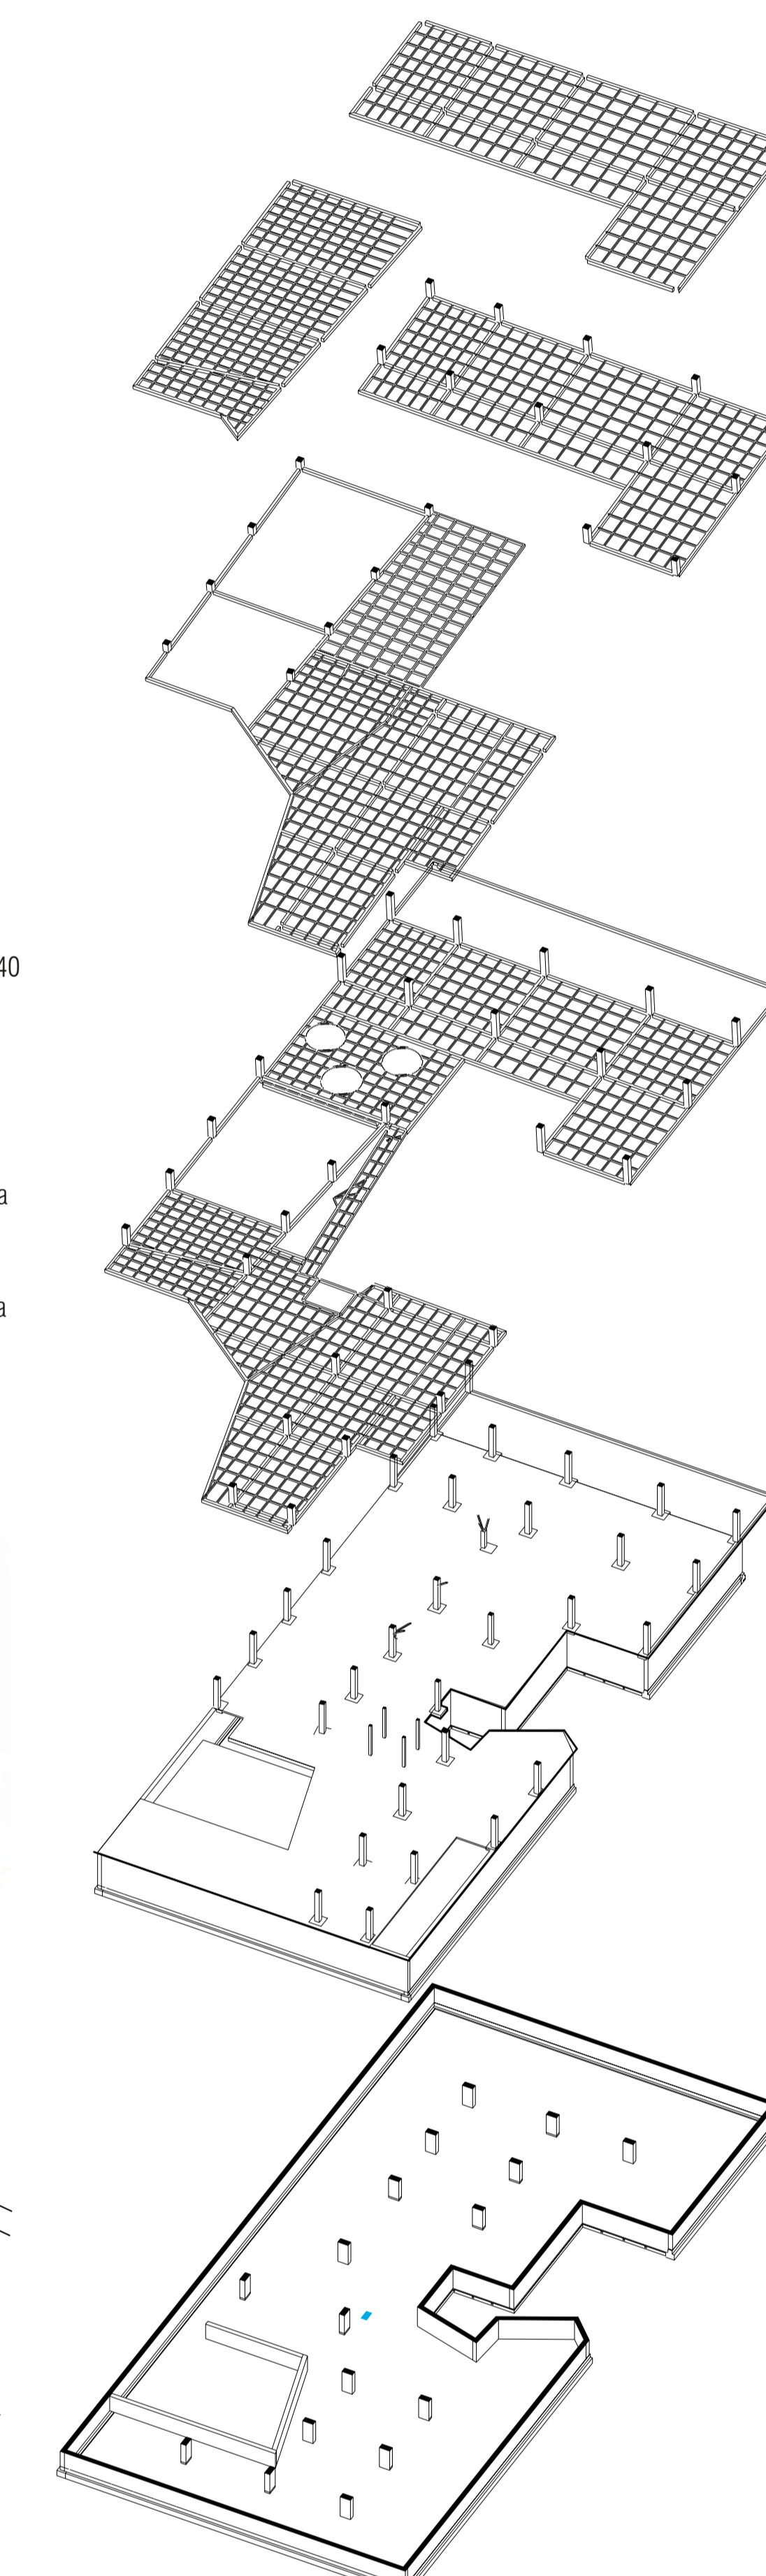


### APROVECHAMIENTO ENERGETICO


#### RECORRIDO SOLAR

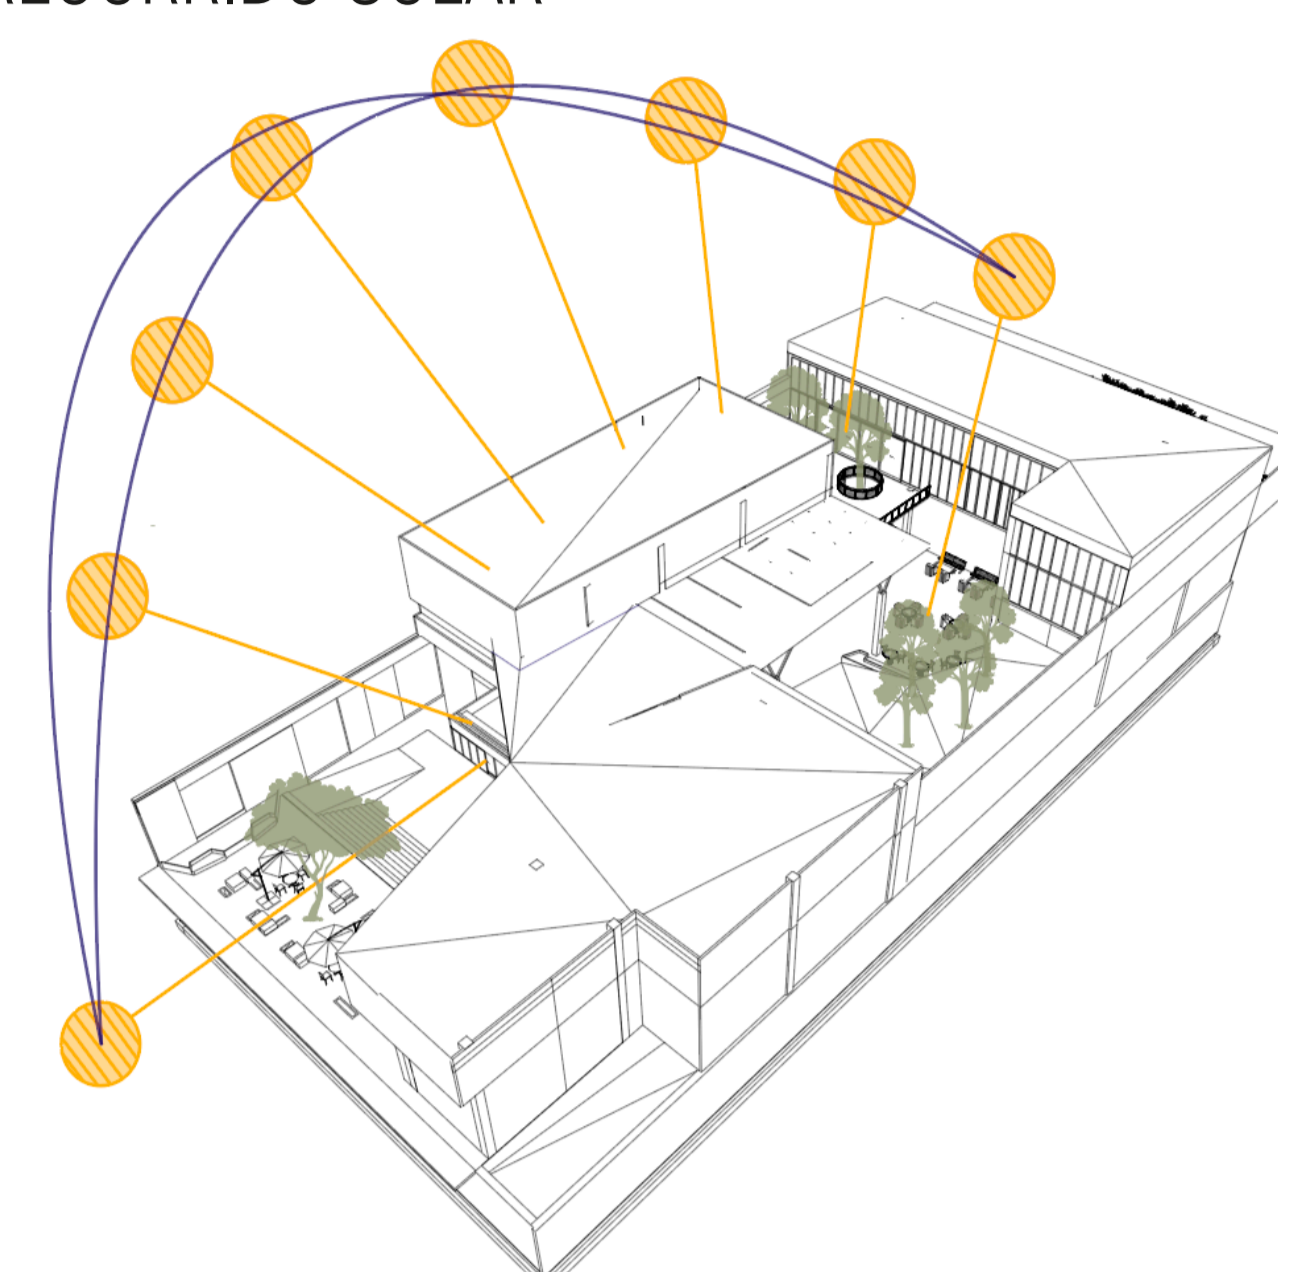


#### ESTUDIO DE VIENTOS

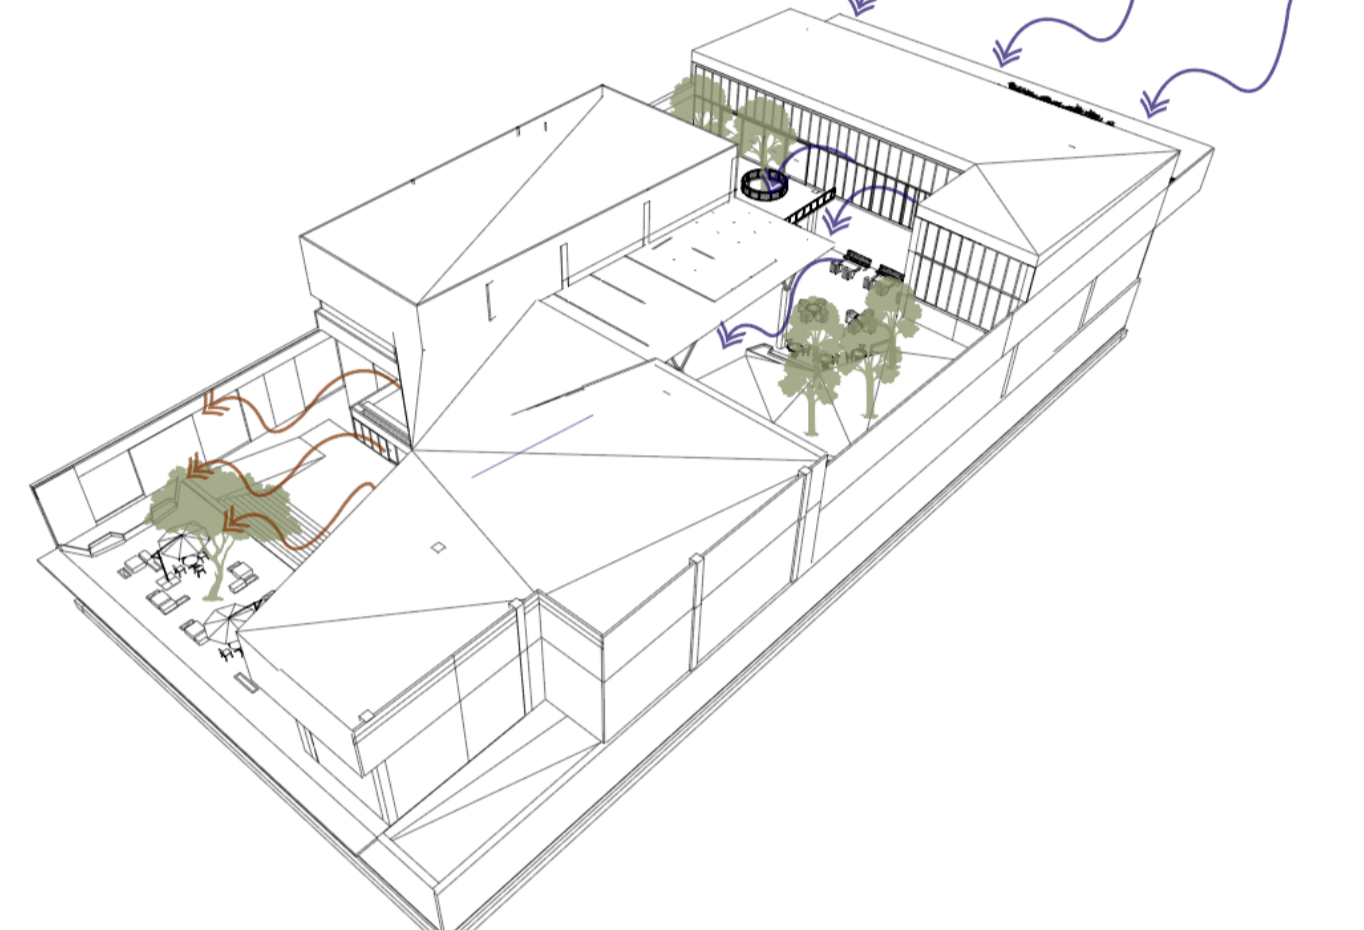





#### RECICLAJE ENERGETICO

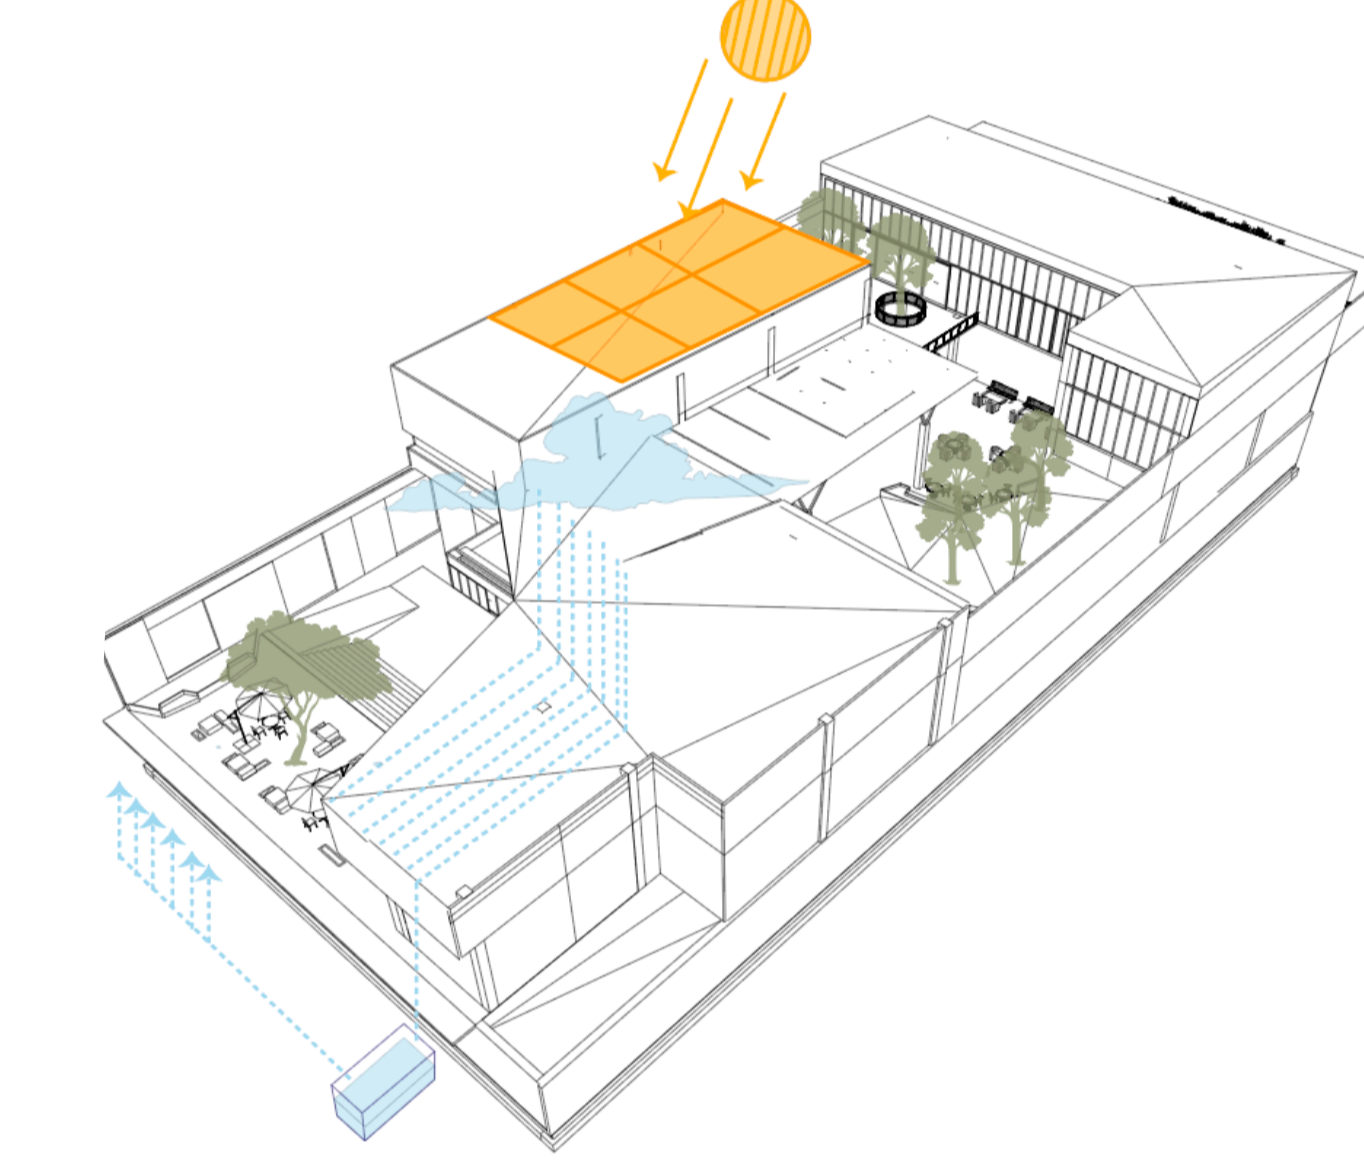

#### CONCLUSION

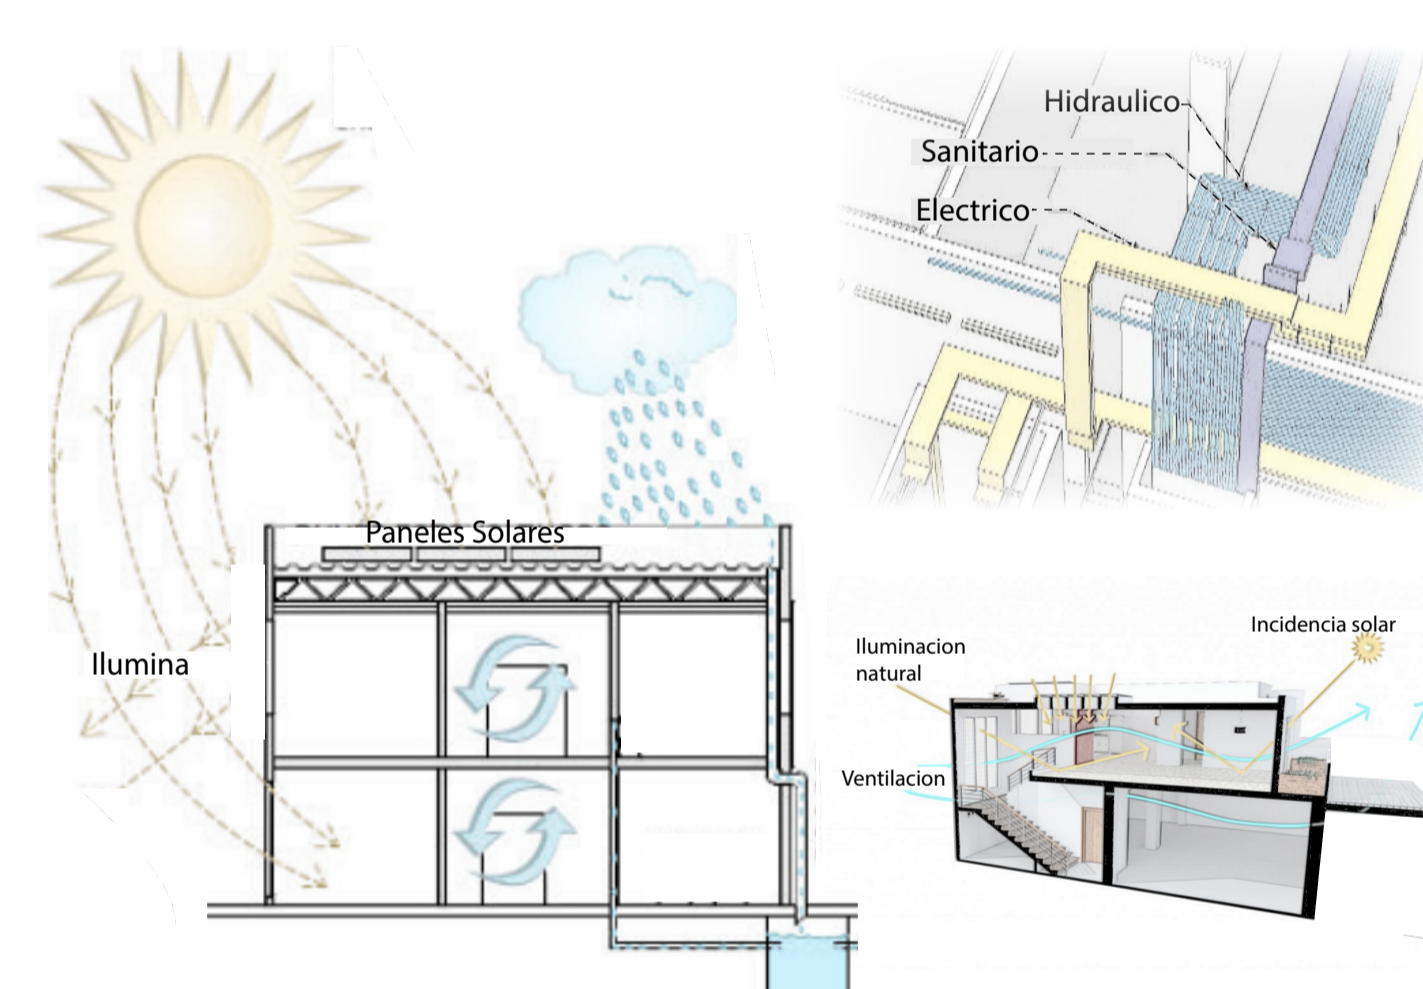

### DETALLES DE CUBIERTA LUCERNARIOS

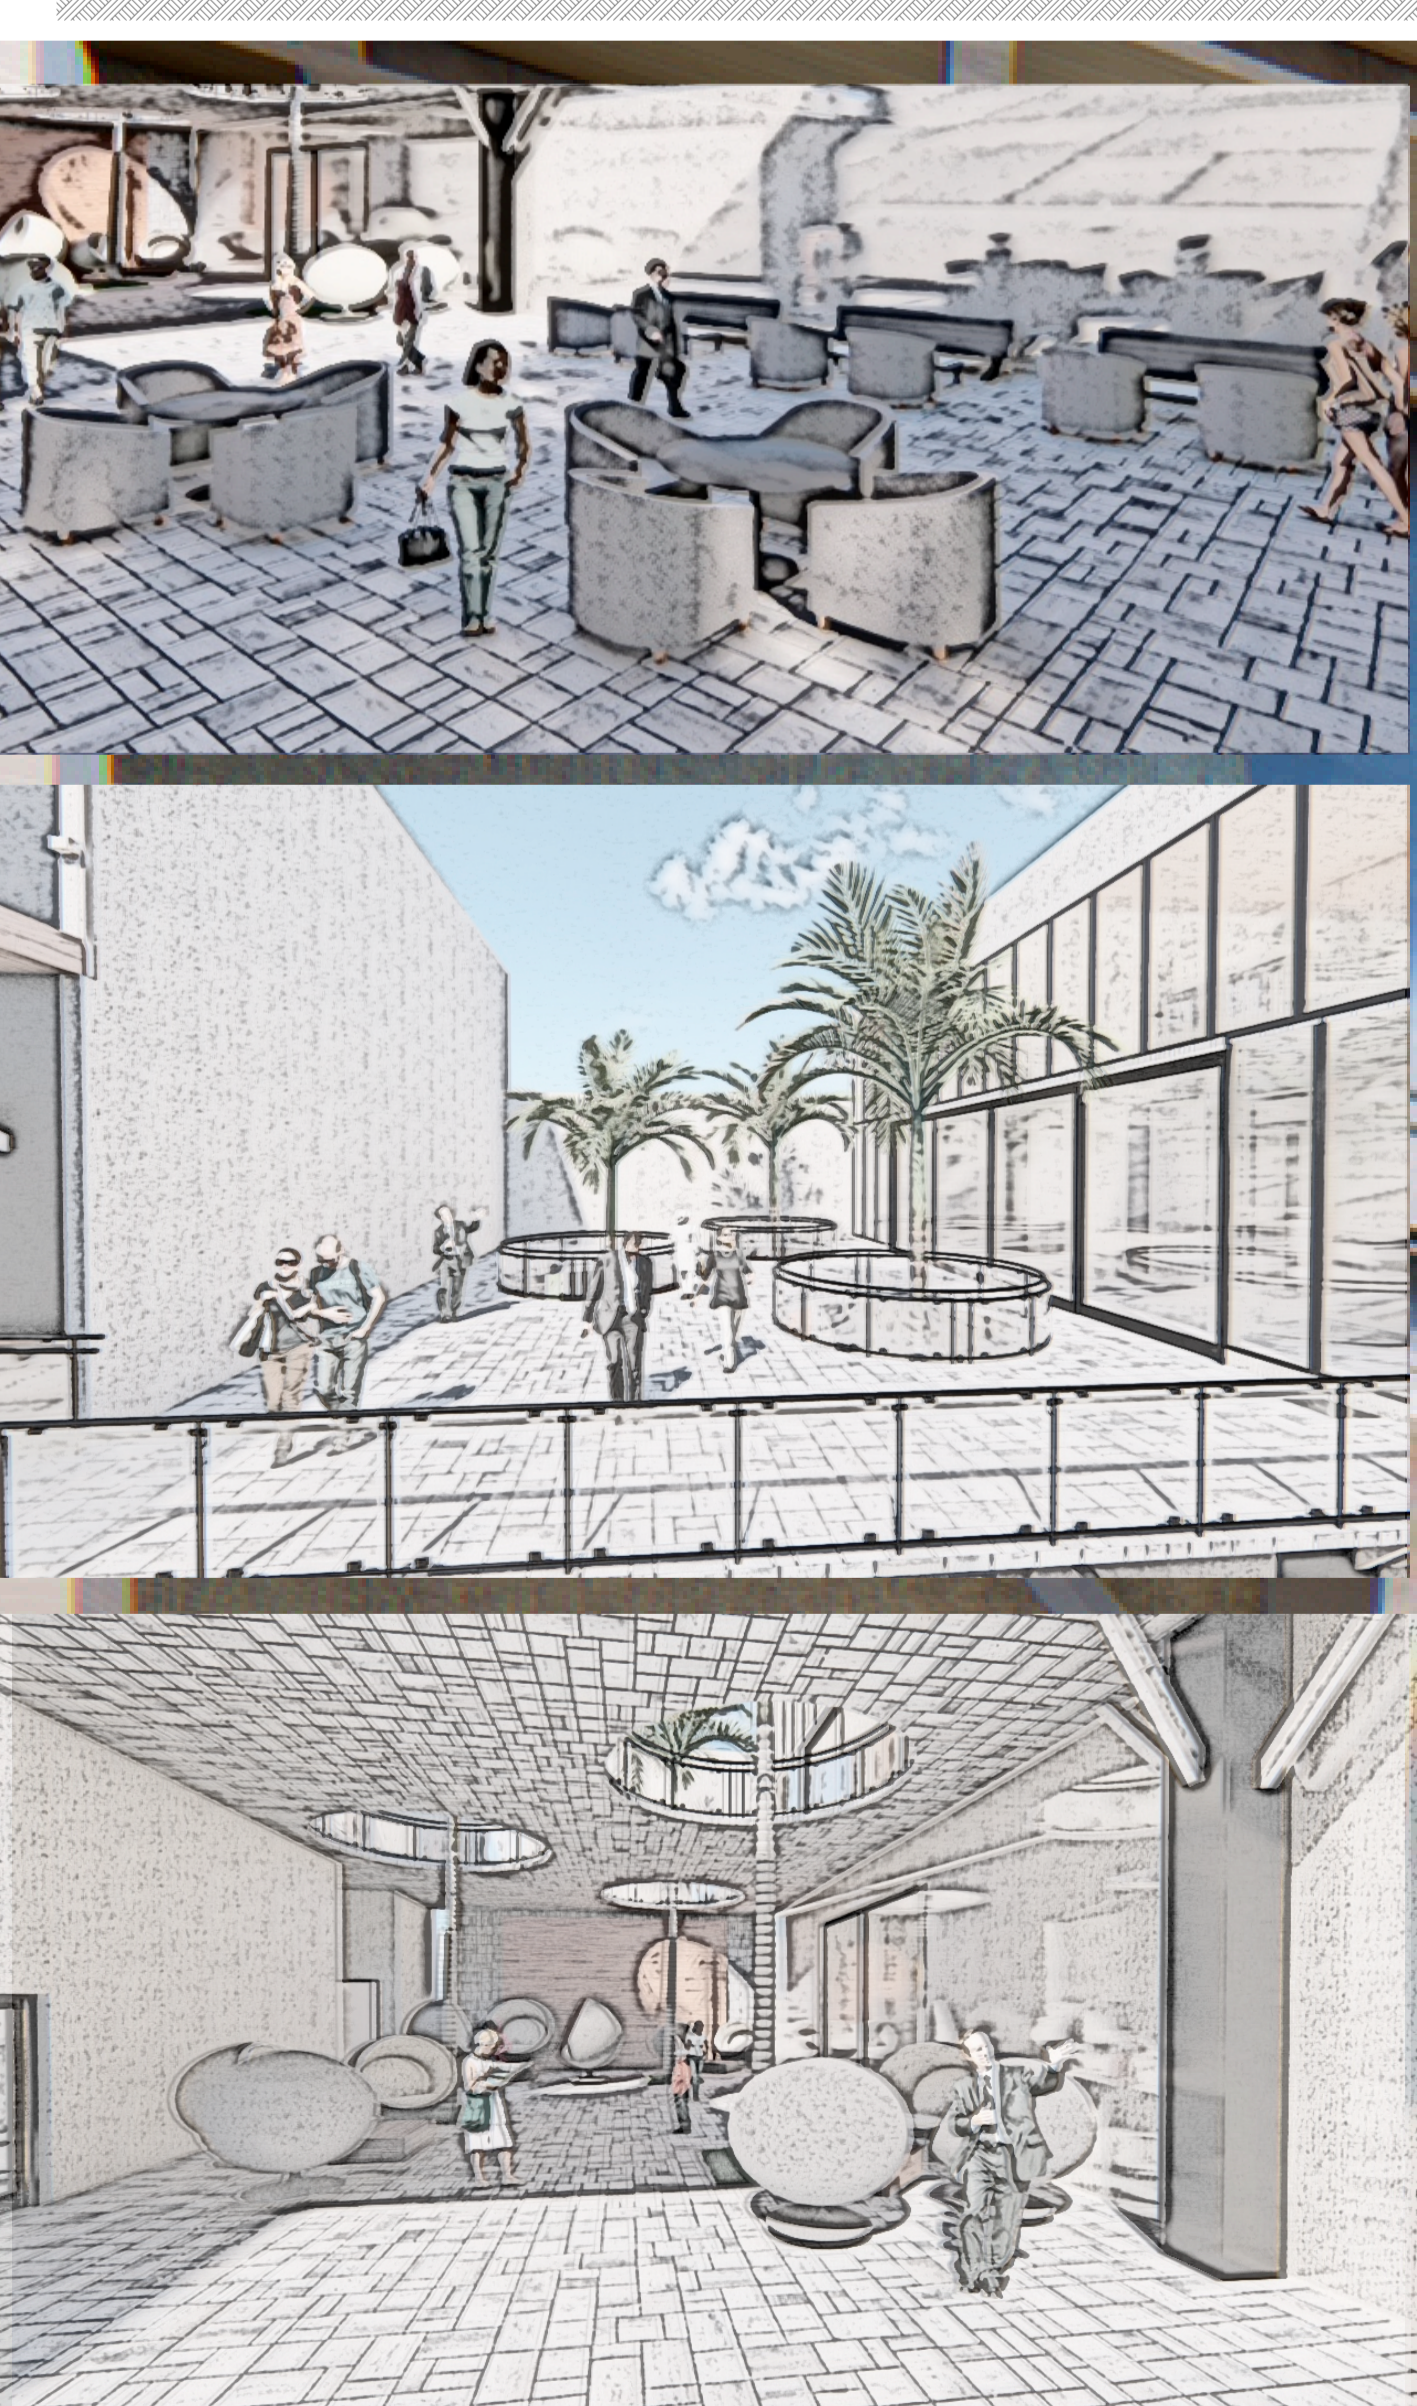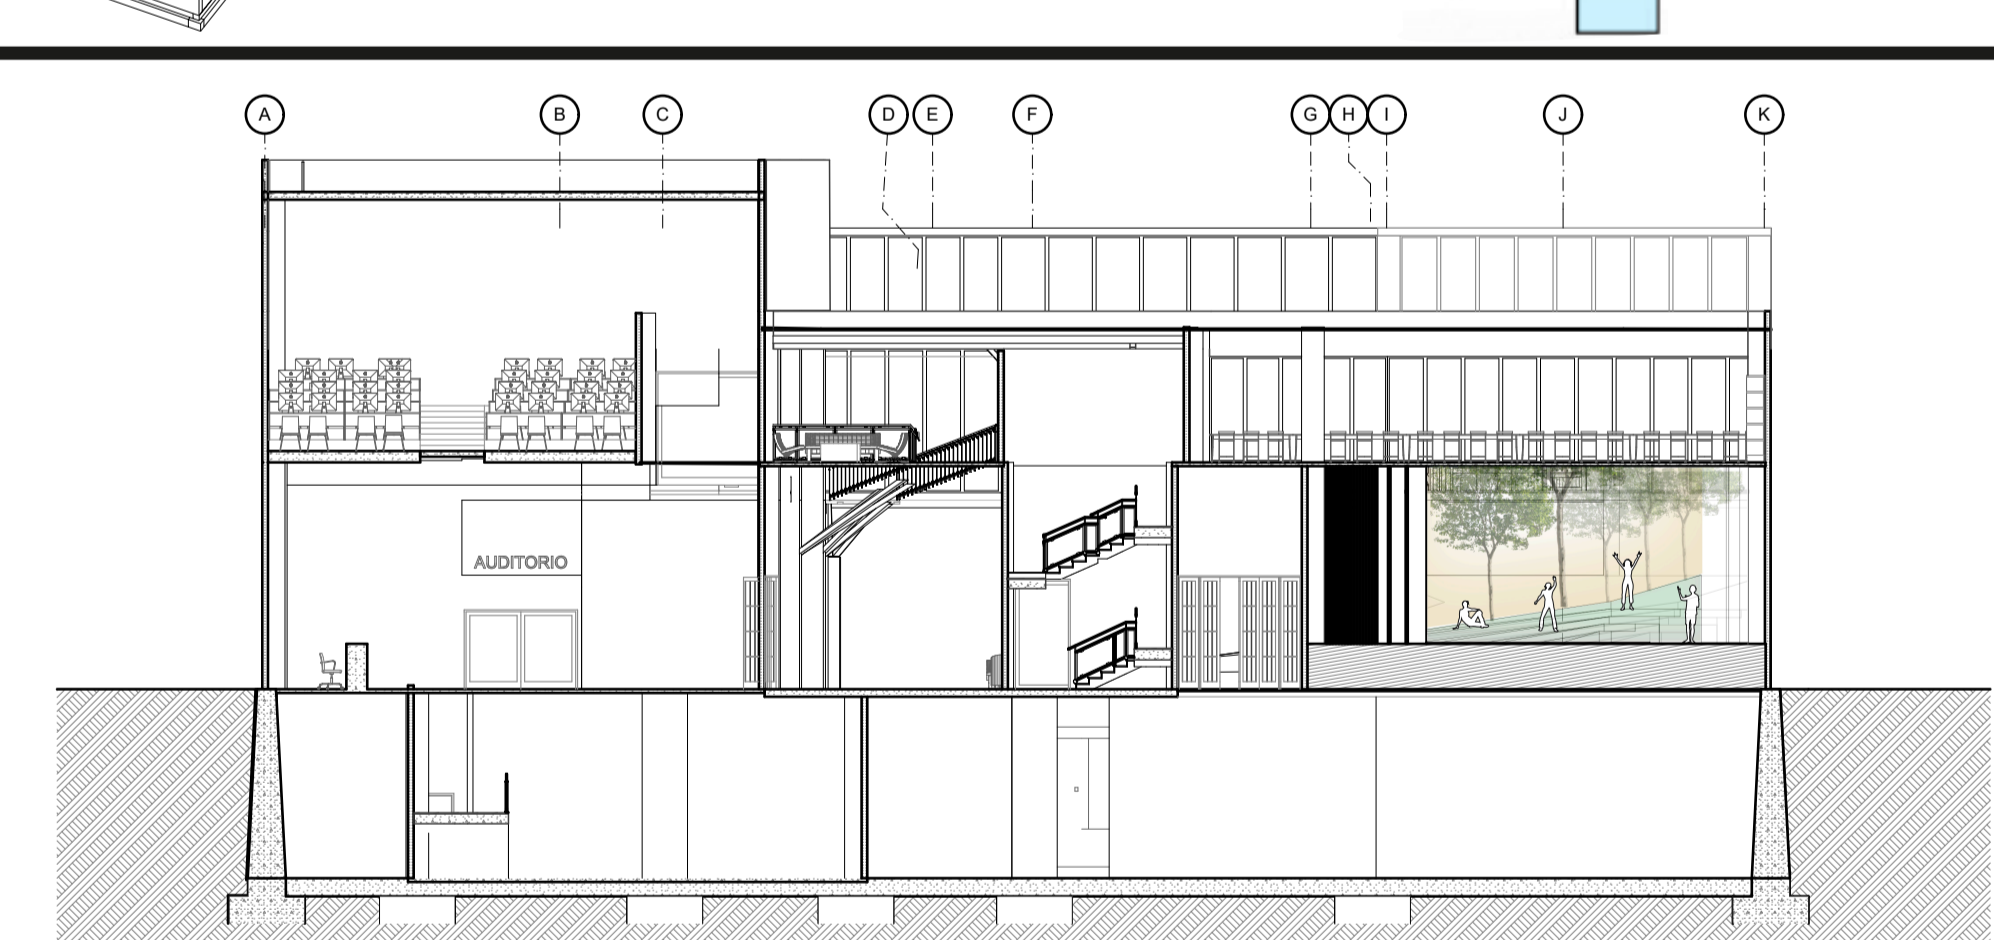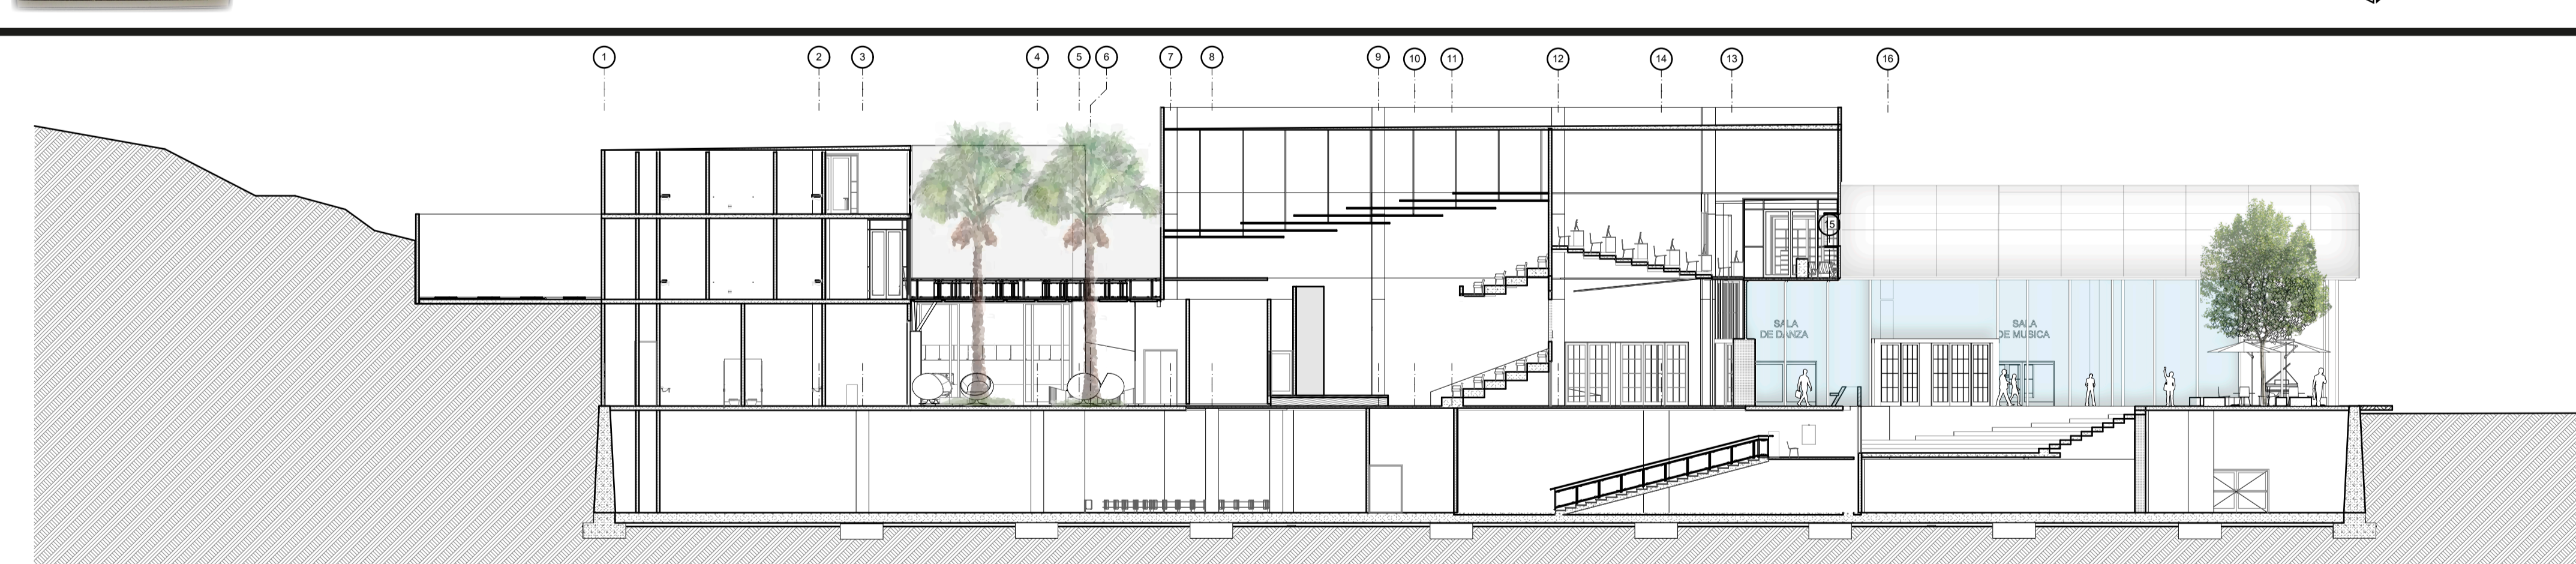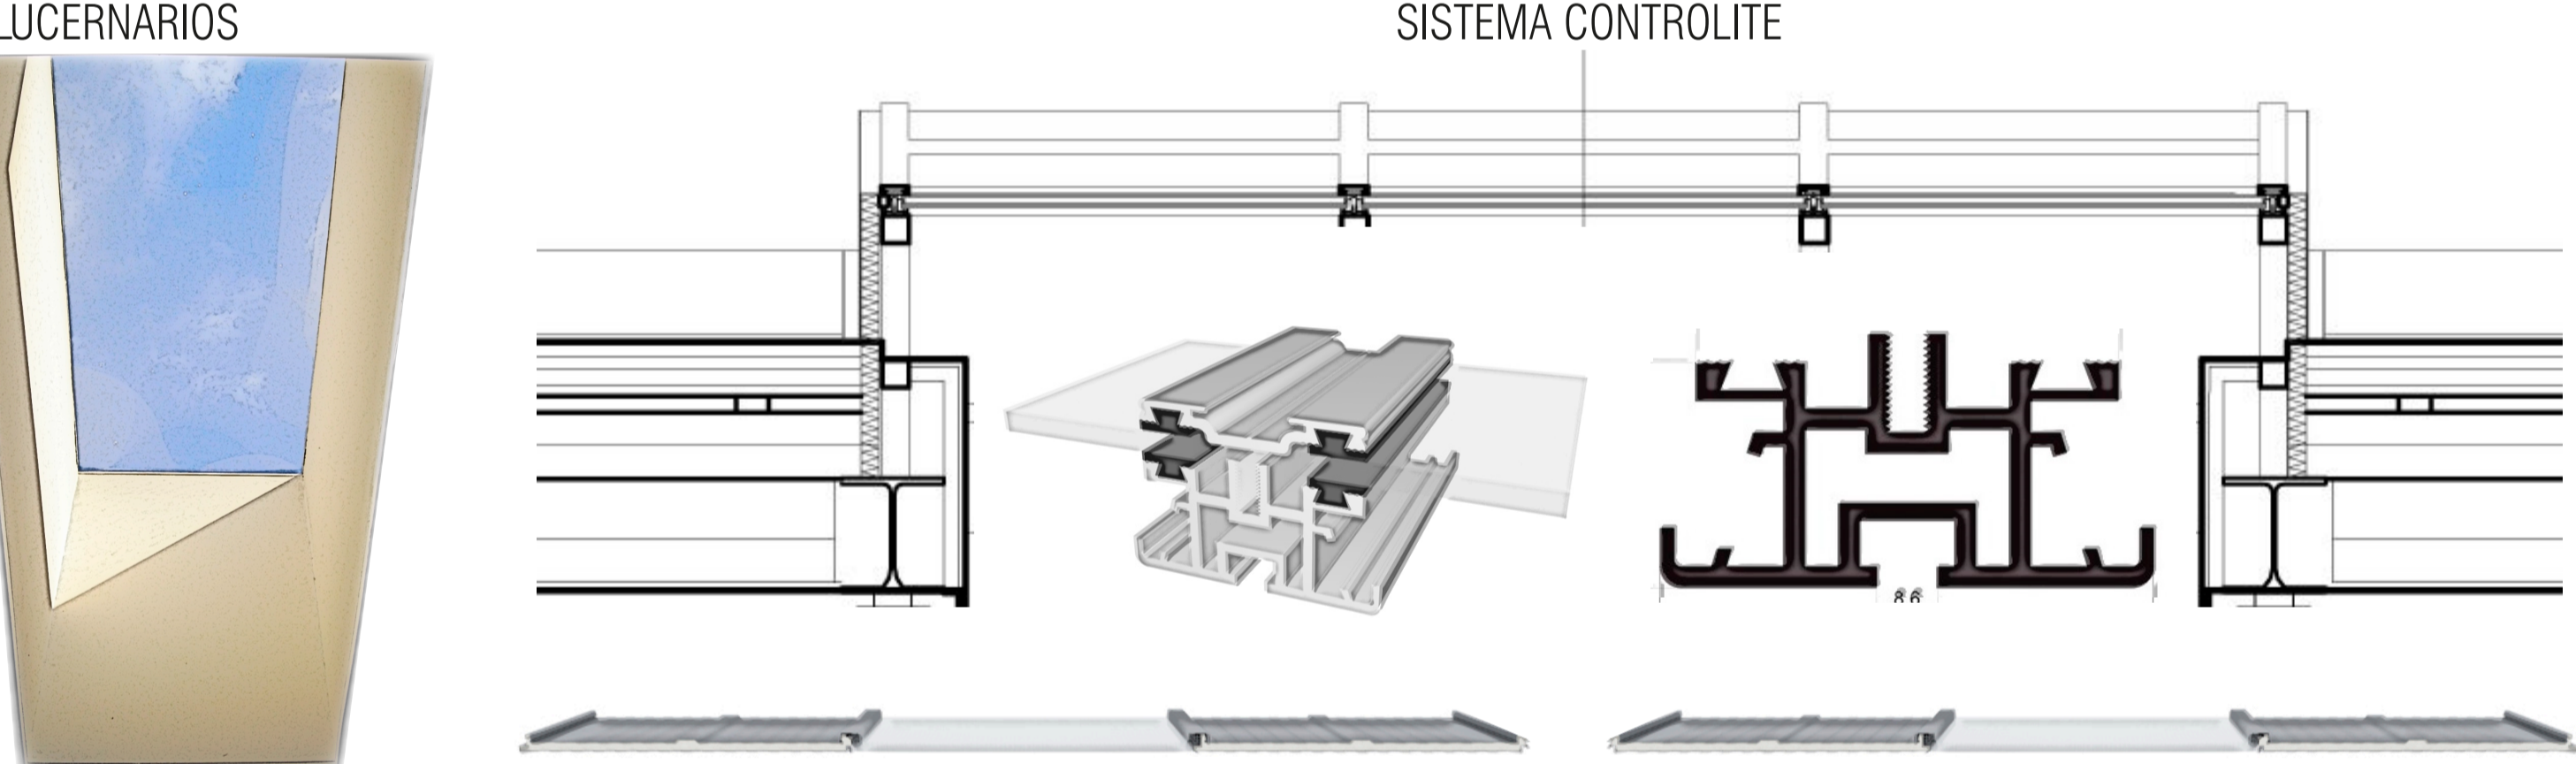

Cafeteria de para los visitantes del centro cultural

Patio de estudio y de apoyo al bloque academico

Terraza que comunica a la biblioteca en el segundo piso

