

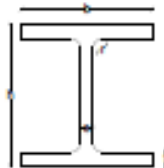


#VGA	Designación	Dimensiones			Peso (kg/m)	Área (cm <sup>2</sup> )
		Altura	Ala.	Distancia		
VG-01	IPE 120	120 h 4.4 e	64 b 6.3 t	7 r	10.40	13.20
VG-02	IPE 140	140 h 4.7 e	73 b 6.9 t	7 r	12.90	16.40
VG-03	IPE 180	180 h 5.3 e	91 b 8.0 t	9 r	18.80	23.90
VG-04	IPE 200	200 h 5.6 e	100 b 8.5 t	12 r	22.40	28.50

**E2 PLANTA SEMISOTANO**  
Escala: 1:200

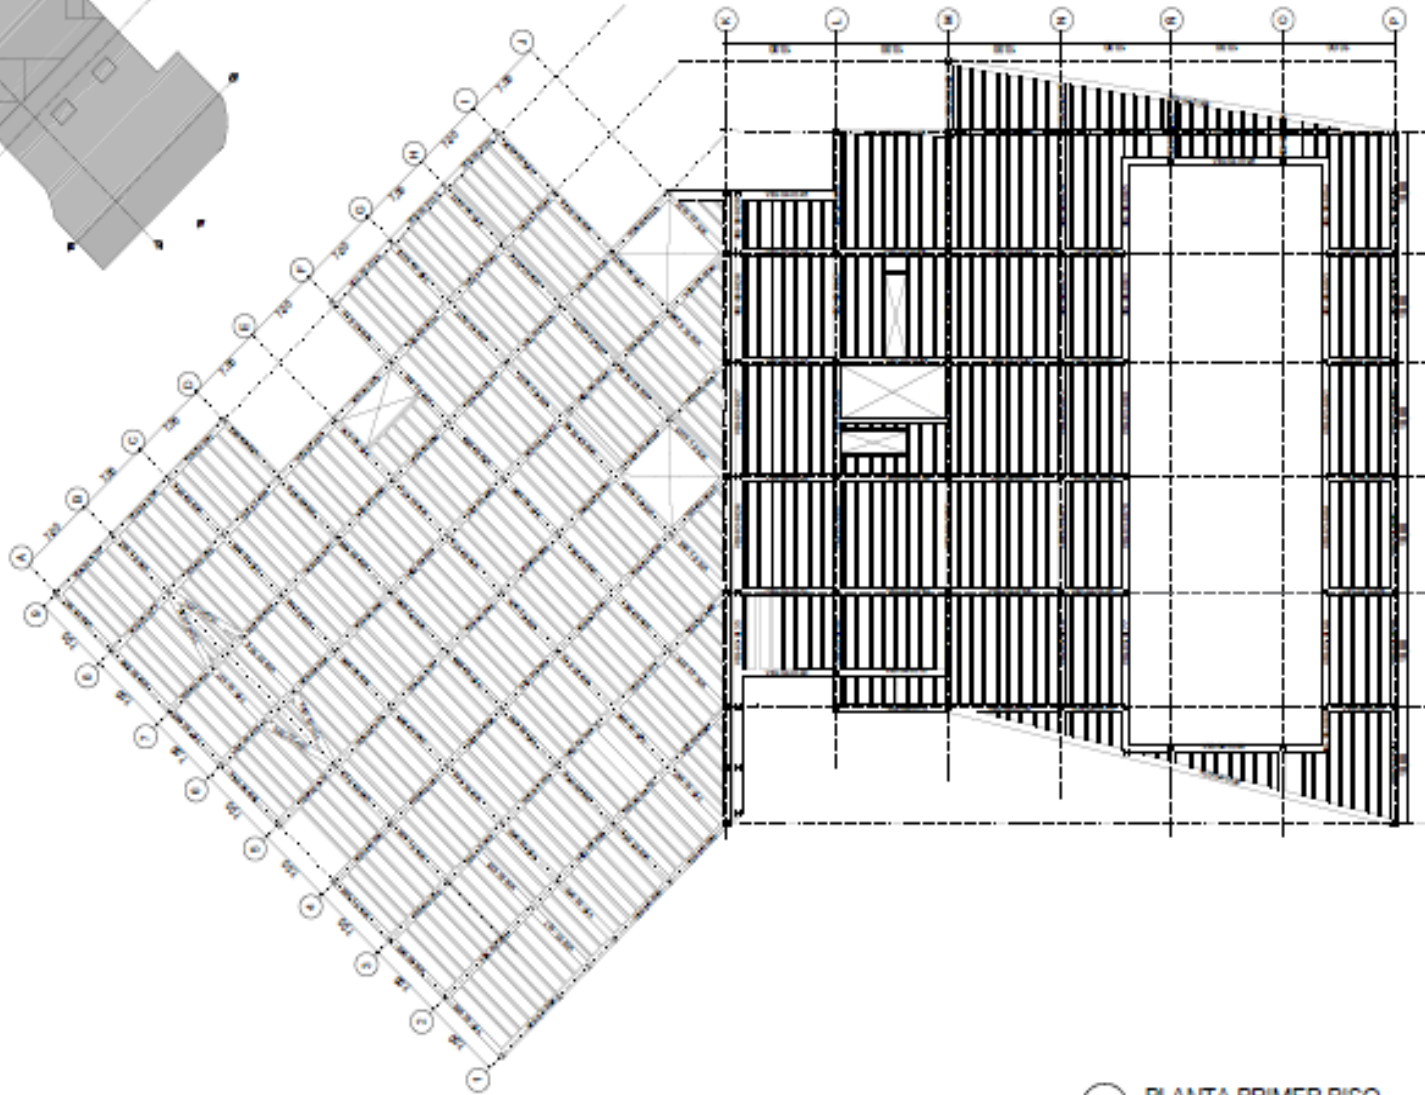

C00-E	
<b>CONTRIBUCIONES</b>	
<b>MODIFICACIONES</b>	
<b>ELABORADO</b> Mauricio Pacheco Cristhian Hamaño	
<b>DIRECCION</b> Alejandro Medina	
<b>PLANO DE REFERENCIA</b>	
18	Plan de Referencia
<b>PLANTA ALTERNATIVA</b>	
108	01/2014
Proyecto (kg)	01/2014
Mauricio Pacheco Cristhian Hamaño	Mauricio Pacheco Cristhian Hamaño
1	E-002
	19/31

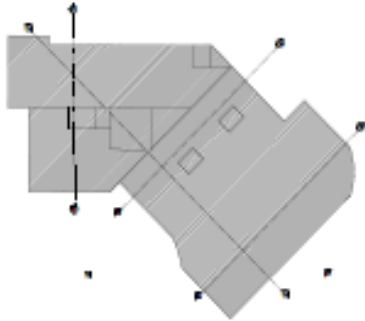

#VIGA	Designación	Dimensiones			Peso (kg/m)	Área (cm <sup>2</sup> )
		Altura	Ala.	Distancia		
VIG-01	3PE 120	120 b 4.4 x	64 b 6.3 t	7 r	10.40	13.20
VIG-02	3PE 140	140 b 4.7 x	73 b 6.9 t	7 r	12.90	16.40
VIG-03	3PE 180	180 b 5.3 x	85 b 8.0 t	9 r	18.80	23.90
VIG-04	3PE 200	200 b 5.6 x	100 b 8.5 t	12 r	22.40	28.50

**E3 PLANTA PRIMER PISO**  
ESCALA: 1:50



**E00-3**

UNIVERSIDAD  
La Gran Sabana

PROYECTO

FACULTAD DE ARQUITECTURA

CONVENIO

MODIFICACIONES

FECHA

Autor: Mauricio Pacheco  
Cristhian Henao

DISEÑO

Alejandro Medina

PLANTA DE REFERENCIA

PLANTA PRIMER PISO




USO: 01/02/04

PROYECTADO POR: 01/02/04

MADE EN: Mauricio Pacheco / Cristhian Henao


MADE EN: Mauricio Pacheco / Cristhian Henao

1 E-003

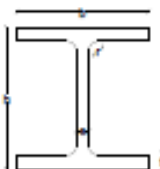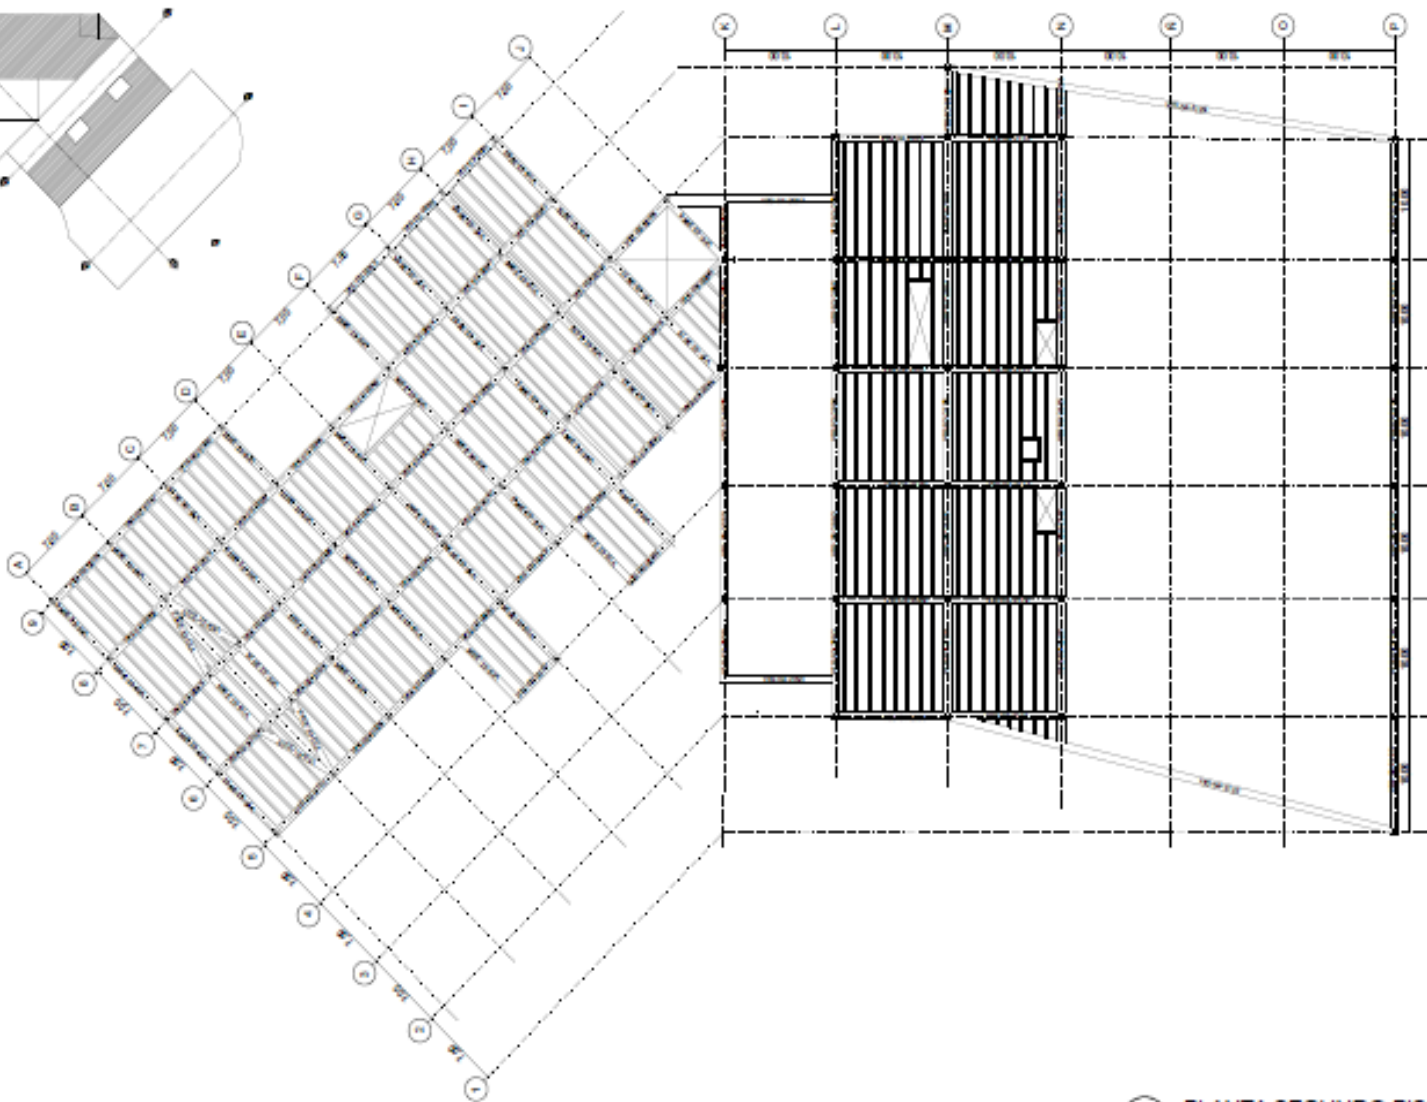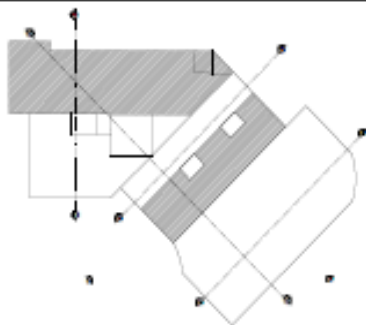

#VGA	Designación	Dimensiones			Peso (kg/m)	Área (cm <sup>2</sup> )
		Altura	Ala	Distancia		
VSG-01	DPE 120	120 h 4.4 s	64 b 5.3 t	7 r	10.40	13.20
VSG-02	DPE 140	140 h 4.7 s	73 b 5.9 t	7 r	12.90	16.40
VSG-03	DPE 180	180 h 5.3 s	91 b 8.0 t	9 r	18.80	23.90
VSG-04	DPE 200	200 h 5.6 s	100 b 8.5 t	12 r	22.40	28.50

**E4 PLANTA SEGUNDO PISO**  
ESCALA: 1:200

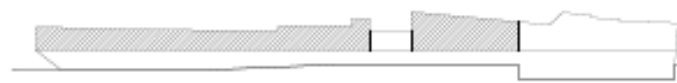

100-E 1



UNIVERSIDAD  
La Gran Colombia

PROYECTO



CONSEJERÍA

RESPONSABLE

PROYECTO

MUJER

Mauricio Pacheco  
Cristhian Hameño

DIRECTOR

Alejandro Medina

PLANO DE REFERENCIA

18	Planta Segundo Piso
PLANTA SEGUNDO PISO	
1:200	21/03/2018
Propuesta Arq.	21/03/2018
Mauricio Pacheco Cristhian Hameño	Mauricio Pacheco Cristhian Hameño

1	E-004	25	21
---	-------	----	----

