



UNIVERSIDAD LA GRAN COLOMBIA
FACULTAD DE ARQUITECTURA CURSO
TECNOLOGÍA EN CONSTRUCCIONES
ARQUITECTÓNICAS
PROYECTO DE GRADO

FORMALETAS ALIGERADAS PARA
LOSAS DE ENTREPISOS (CASETONES)
CON UN SISTEMA DE MONTAJE
PLEGABLE Y MODULAR.

PRESENTADO A:

COORDINADO PROYECTO:

ARQ. MA. CAMILO RAMIREZ.

DIRECTOR PROYECTO:

ARQ. CESAR AQUILES.

GRUPO DE INVESTIGACIÓN

LAURA MARCELA GOMÉZ BARRERA

JUAN PABLO ACERO CARRANZA

Contenido:

Desenfofrado del casetón plegable

FECHA:


28 de Agosto de 2017

ESCALA:

Indicada

CASETÓN PROTOTIPO_V2

8 DE 9

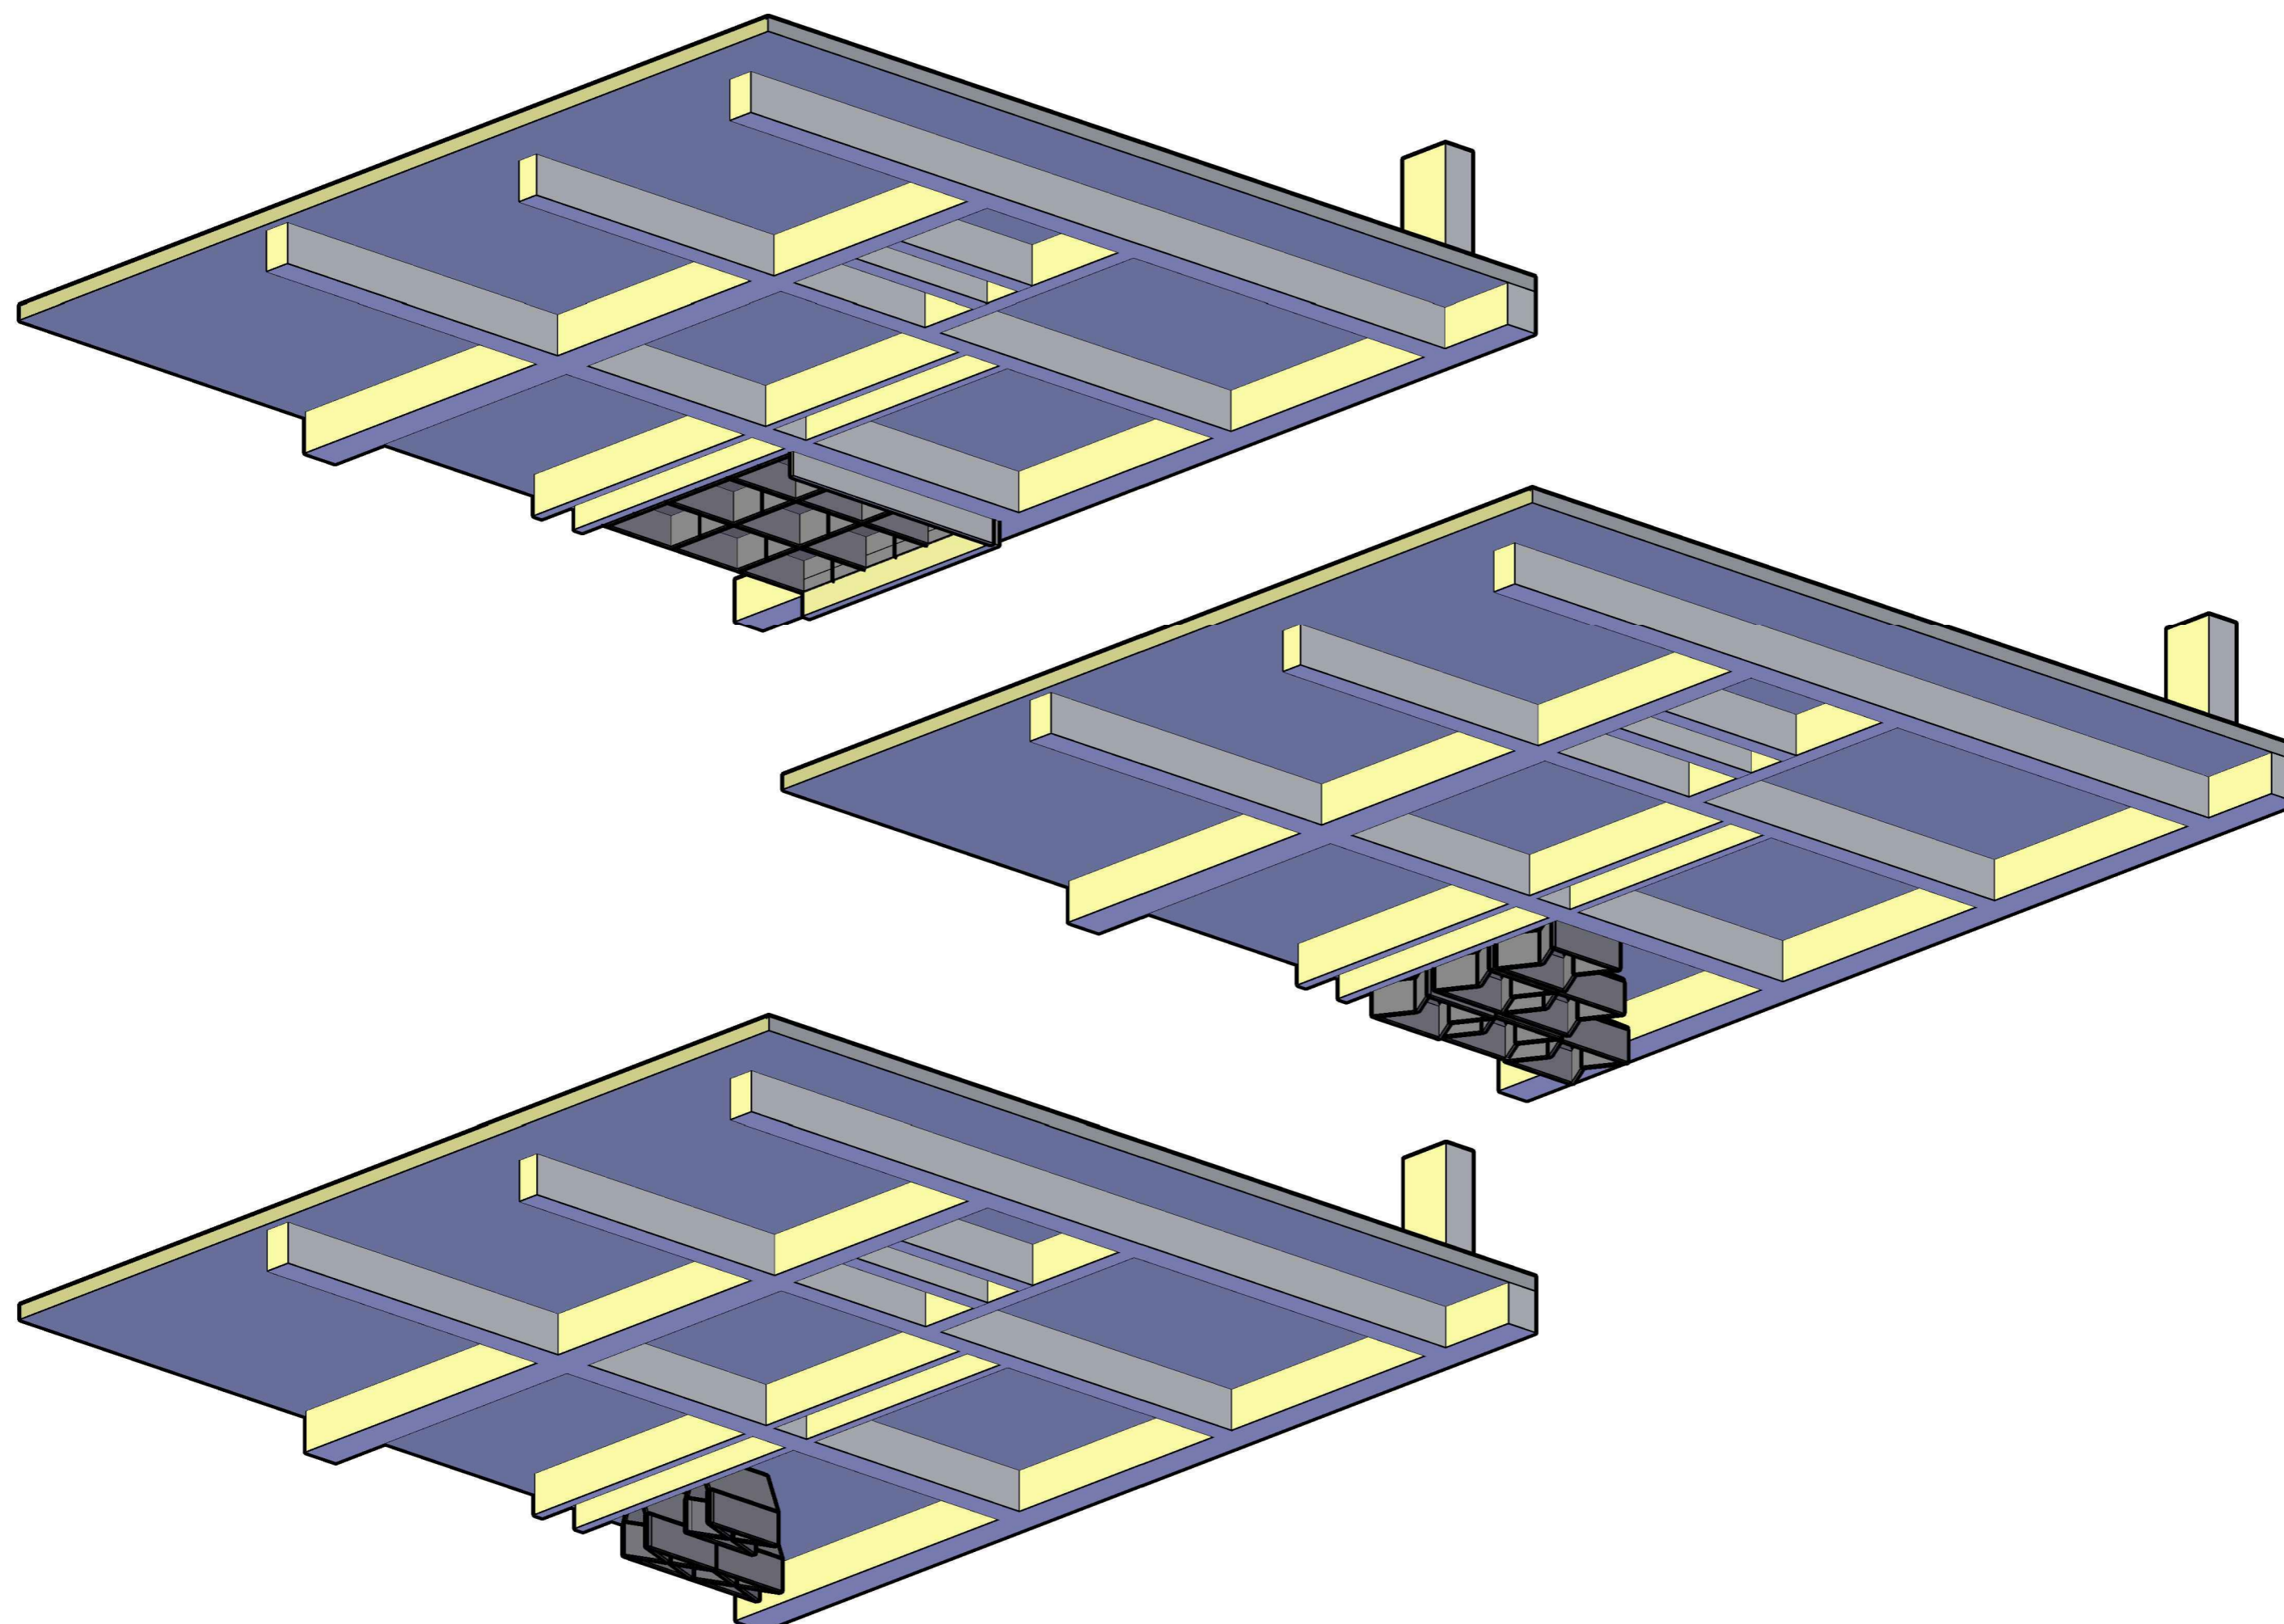

DESENCOFRADO DEL CASETÓN PLEGABLE

Esc 1 : 8