




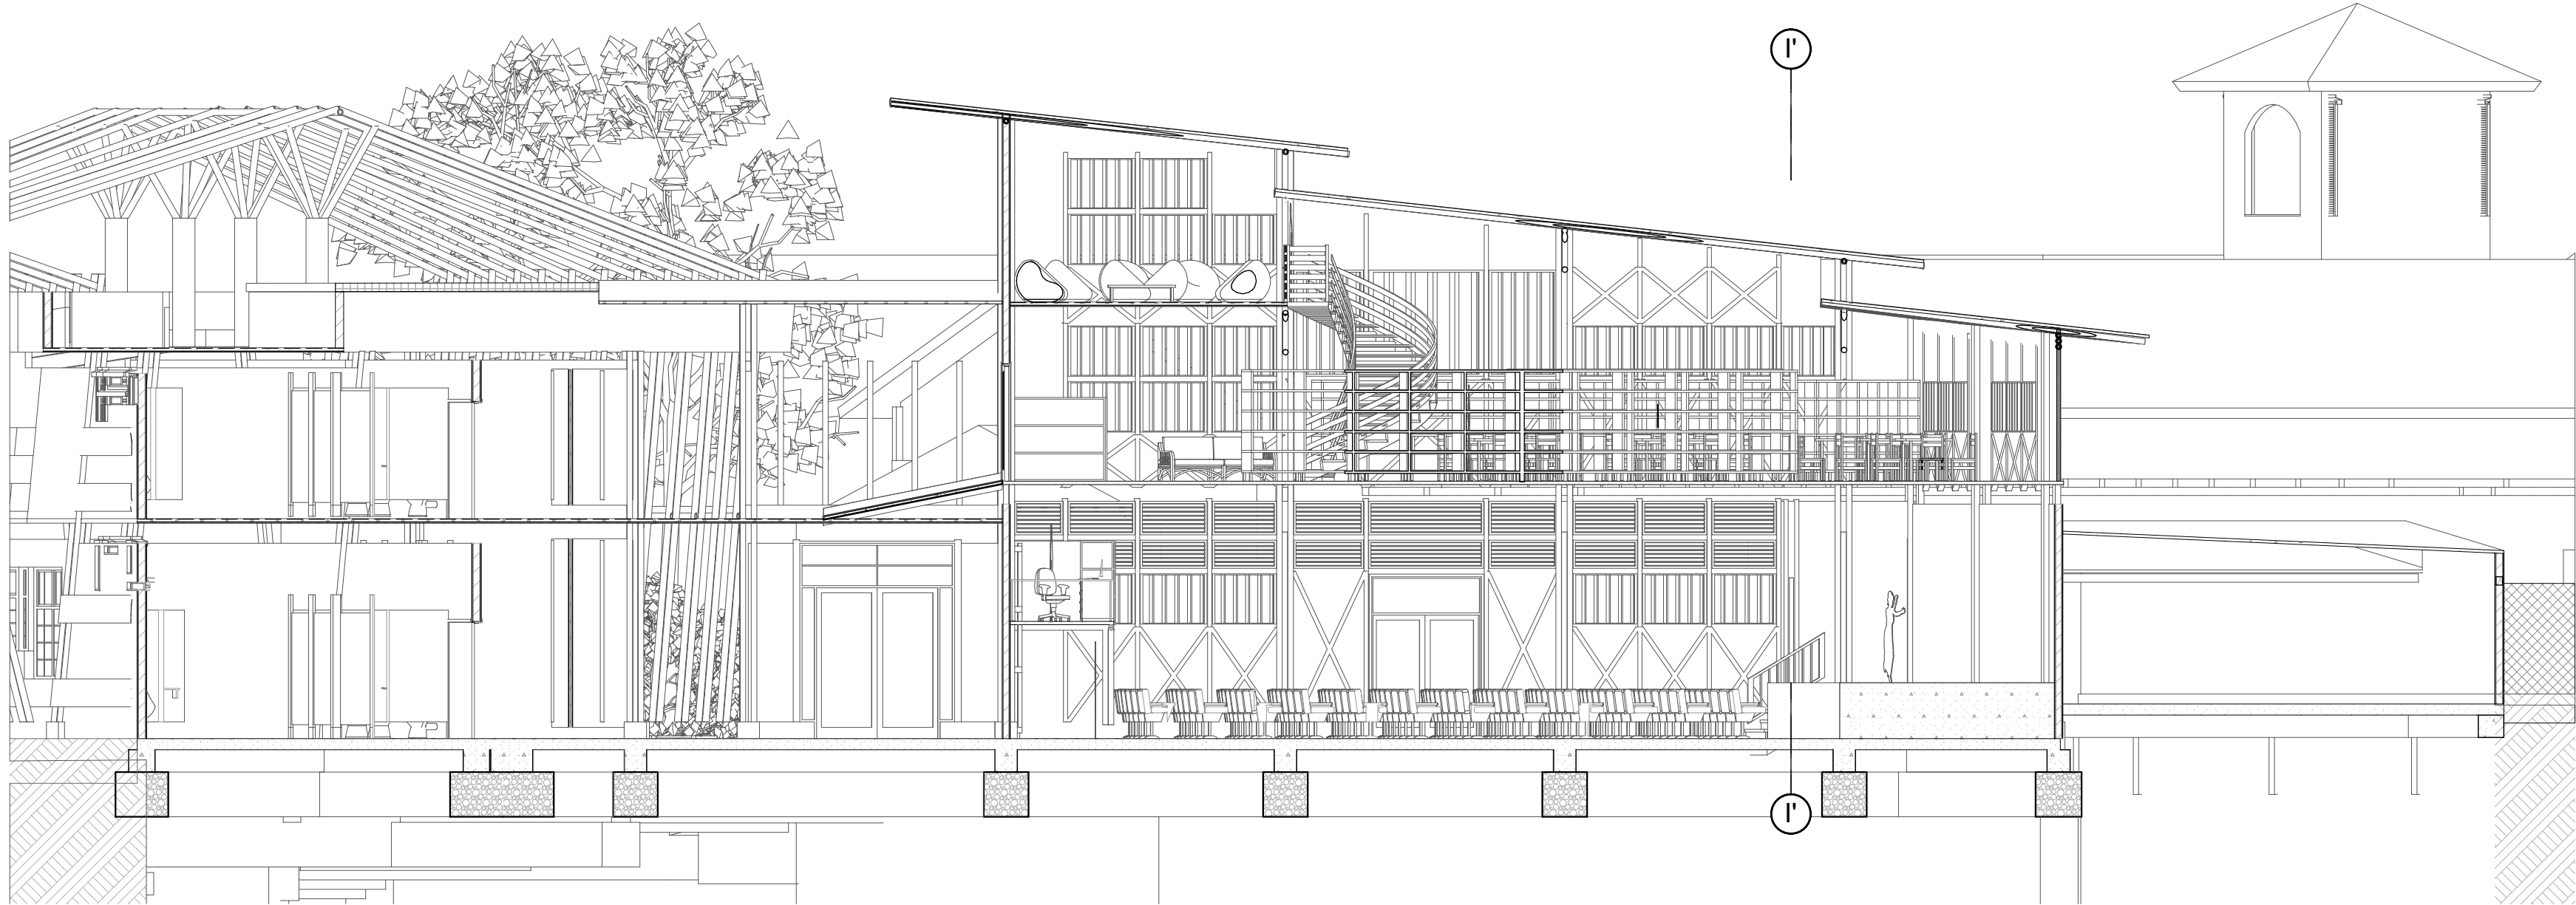

CORTE C-C'
Esc: 1:100

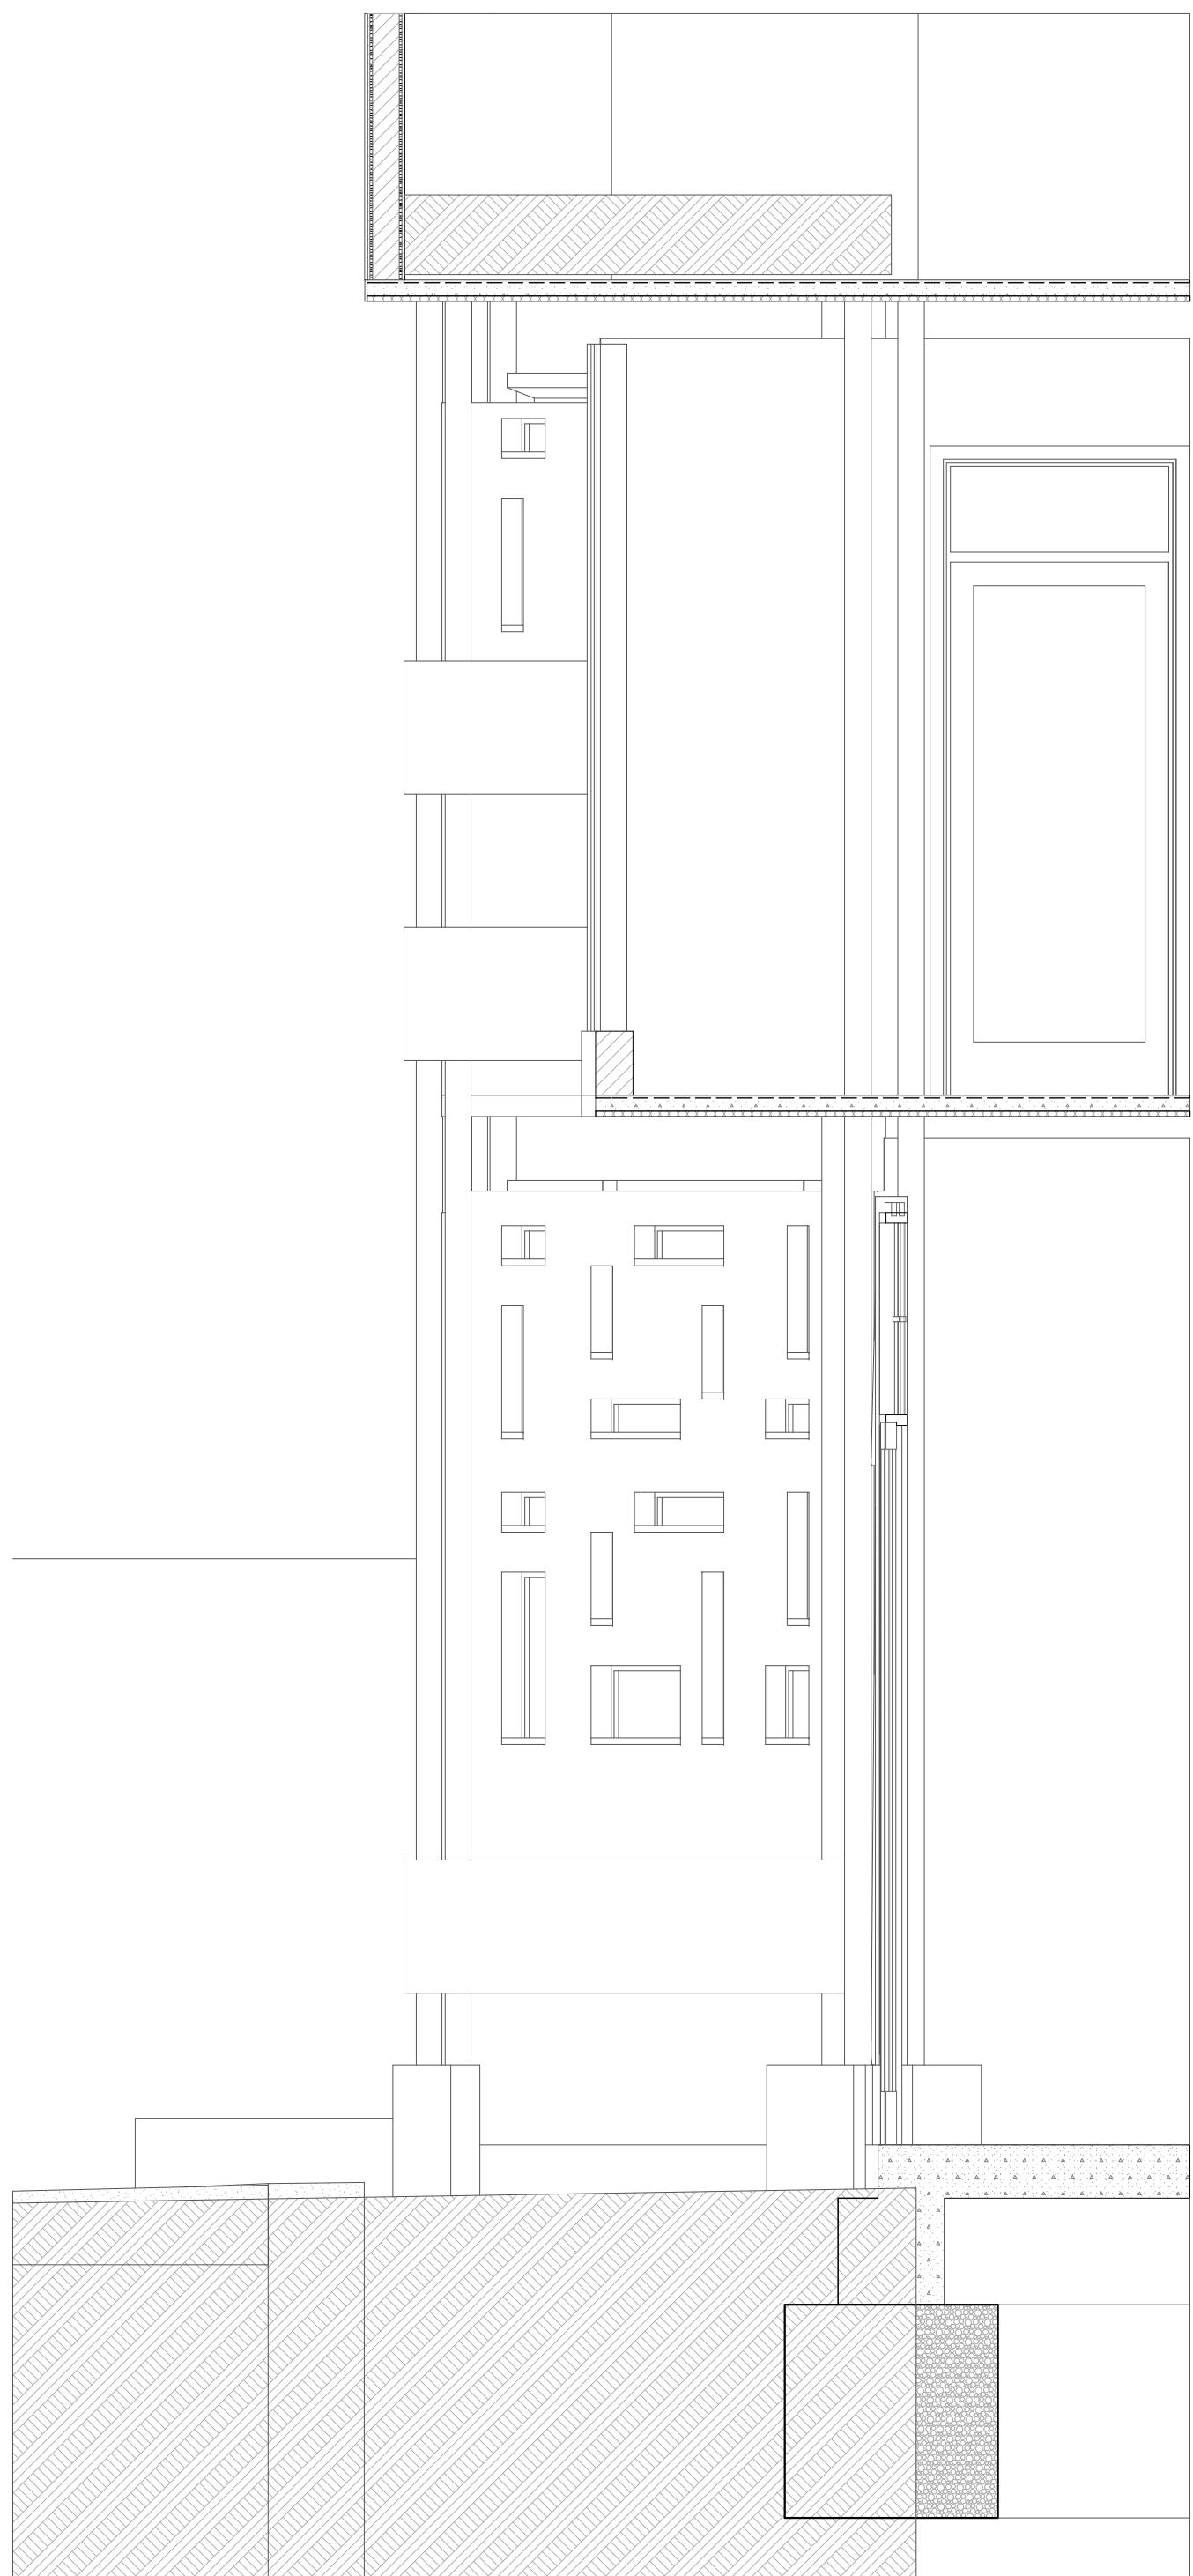

CORTE FACHADA 2
Esc: 1:25

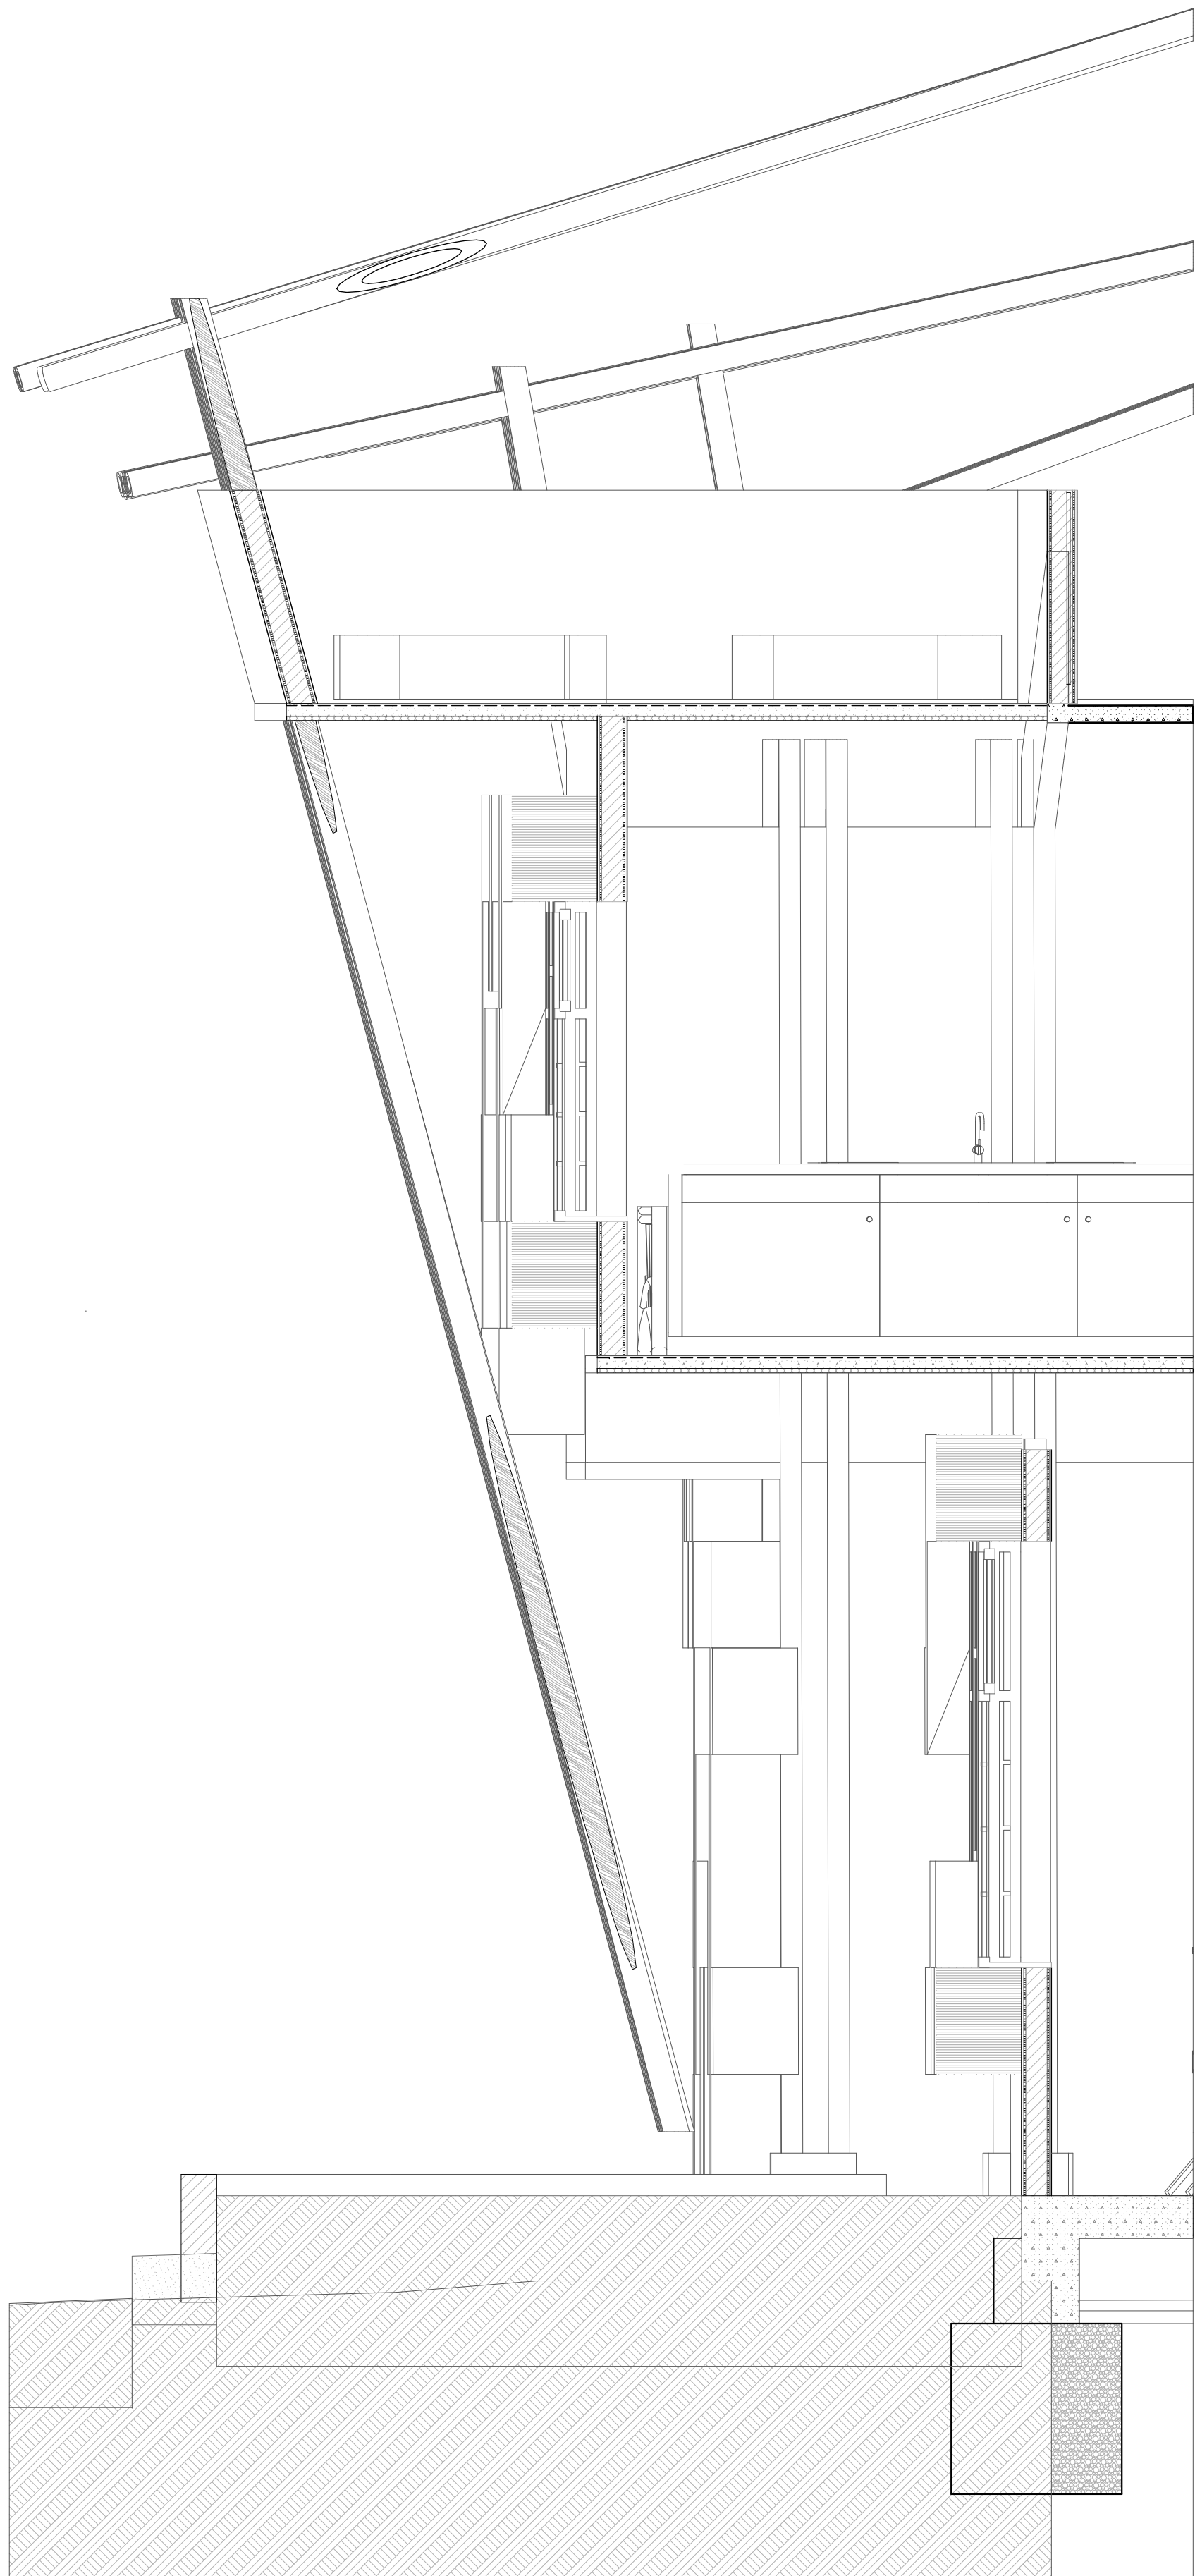

CORTE FACHADA 1
Esc: 1:25

07	DE:	A-007	PLANO No.	REVISION:
07	PLANCHA No.			
UNIVERSIDAD La Gran Colombia Afiliada a la Asociación Colombiana de Universidades "ASCUN" UNIVERSITAS LIBERTATIS CAUCAE 1826				
NOMBRE DEL PROYECTO:				
CENTRO CULTURAL MUNICIPAL				
CAJÍBIO CAUCA				
PROYECTO ARQUITECTONICO:				
Edwin David Charo Fernandez Cod. 2001010368				
Viviana Mendez Garcia Cod. 2001010368				
COORDINADOR GENERAL DE PROYECTO TESIS DE GRADO				
ARQUITECTO Diego Fernando Mora				
NOTAS:				
OBSERVACIONES:				
CONTENIDO:				
CORTE C-C' CORTE FACHADA 1 Y 2				
ESCALA:		FECHA:		
INDEF.		05 - DIC / 2014		
PLANO DE REFERENCIA:				
PROY-ARQ-CAJIBIO-CC-PL1AL7				
REVISION:	PLANO No.	PLANCHA No.		
	A-007	07		
		DE:	07	