FORMATO B1

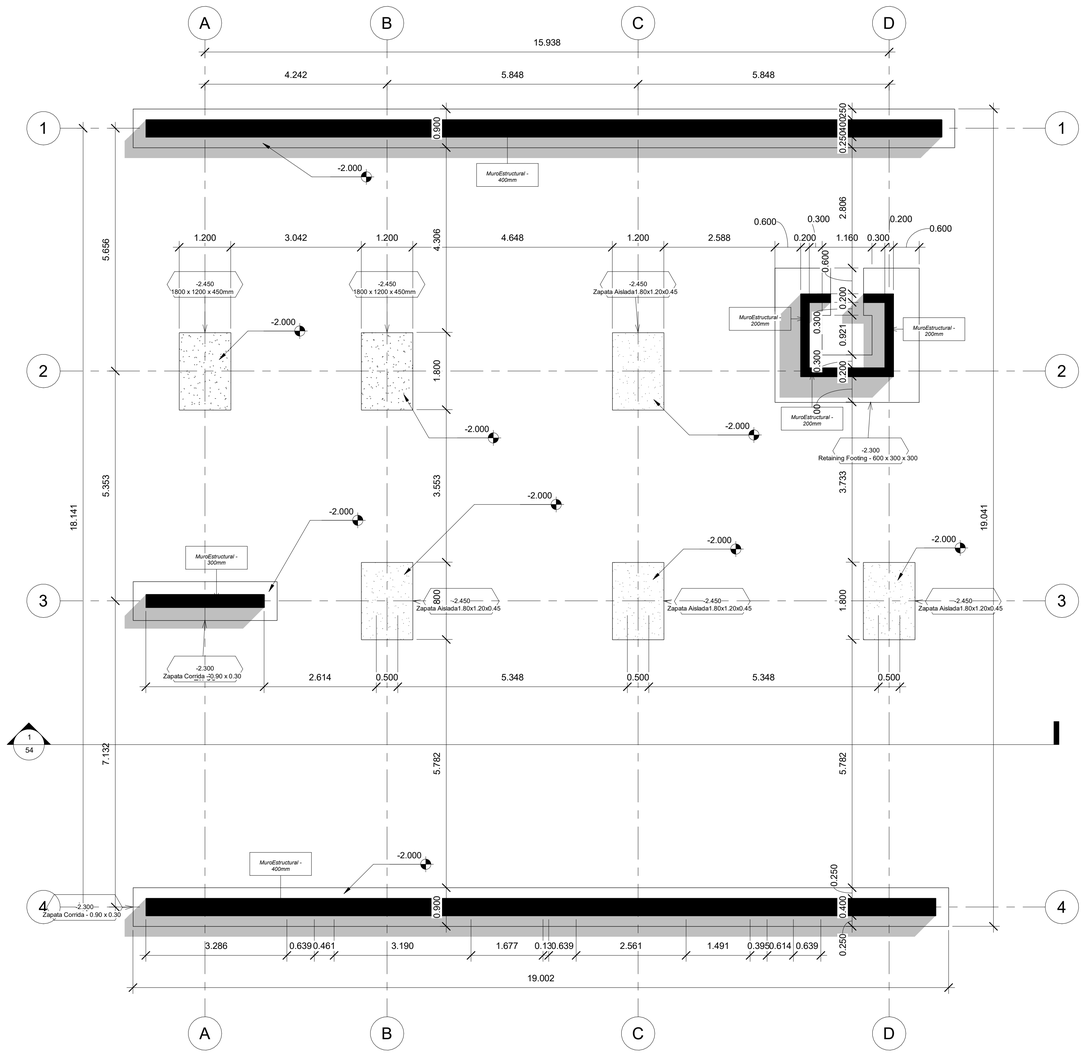

1 Foundation

1 : 60

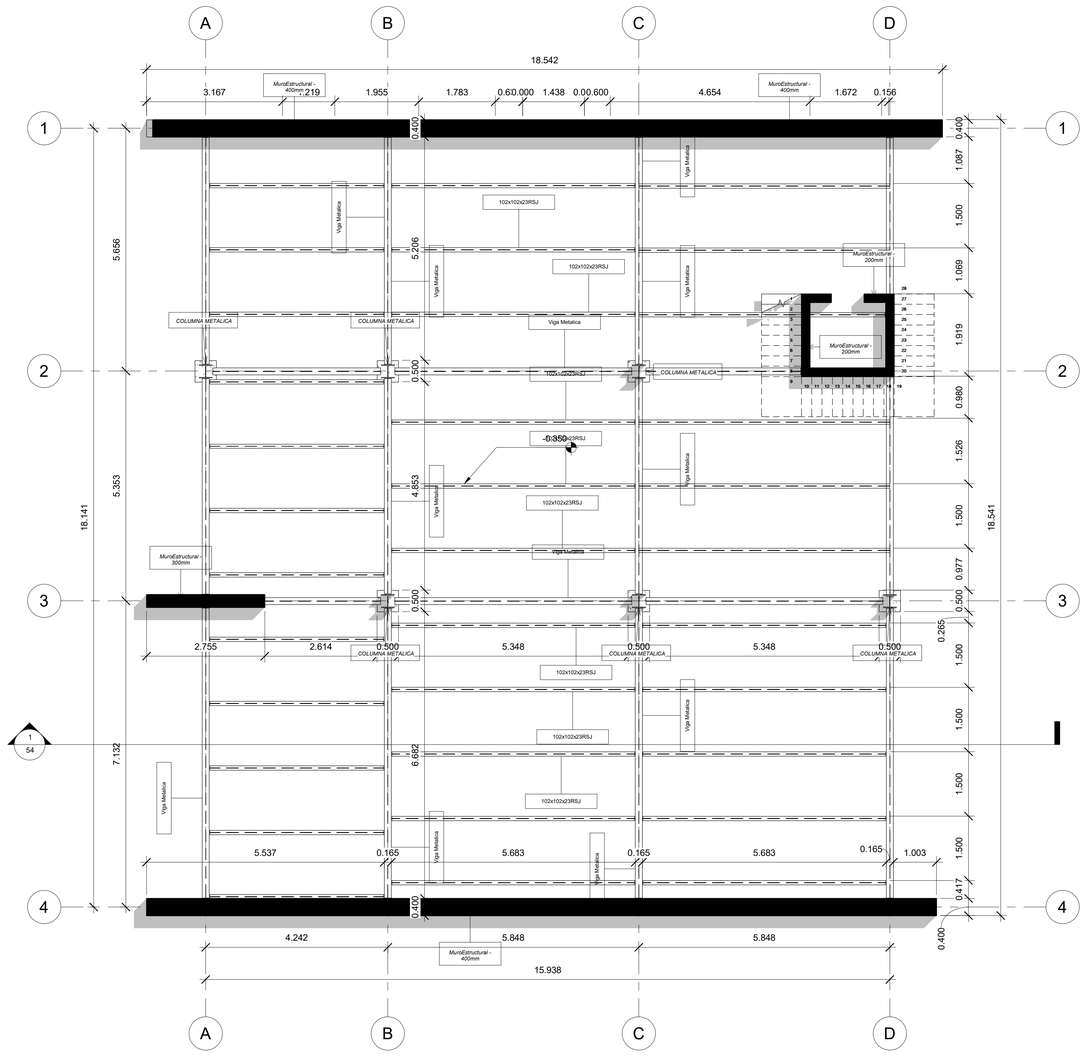

2 Level 1

1 : 60

C:\Users\Mothership\OneDrive - INVERSIONES BOYACA LTDA\Proyecto Tematico de Grado\06.MODELOS\MODULO_01\MODULO_01.rvt

PROYECTO

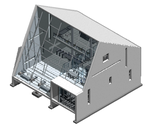

CENTRO REGIONAL CAFETERO PARA LA REVITALIZACIÓN DEL MAGADALENA CENTRO

UBICACIÓN

MUNICIPIO DE SAN JUAN DE RIOSECO

INSTITUCIÓN

UNIVERSIDAD La Gran Colombia

ASIGNATURA

PROYECTO TEMATICO DE GRADO

DOCENTE / TUTOR

ARQ. EDGAR ROA

ESTUDIANTE

JUAN FRANCISCO CASTELLANOS

CC: 1052396744

modificaciones

No.	descripción	fecha

contiene

PLANTA CIMIENTOS Y PRIMER PISO

fecha

16/11/2019

escala

1 : 60

PLANCHA

52 / 59

VERSION-01