CONDICIONES EXISTENTES

PLANTA

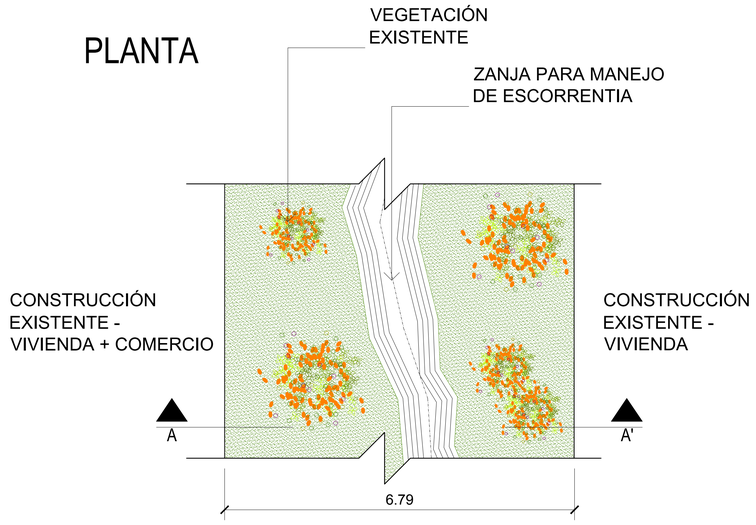

INTERVENCIÓN PROPUESTA

PLANTA

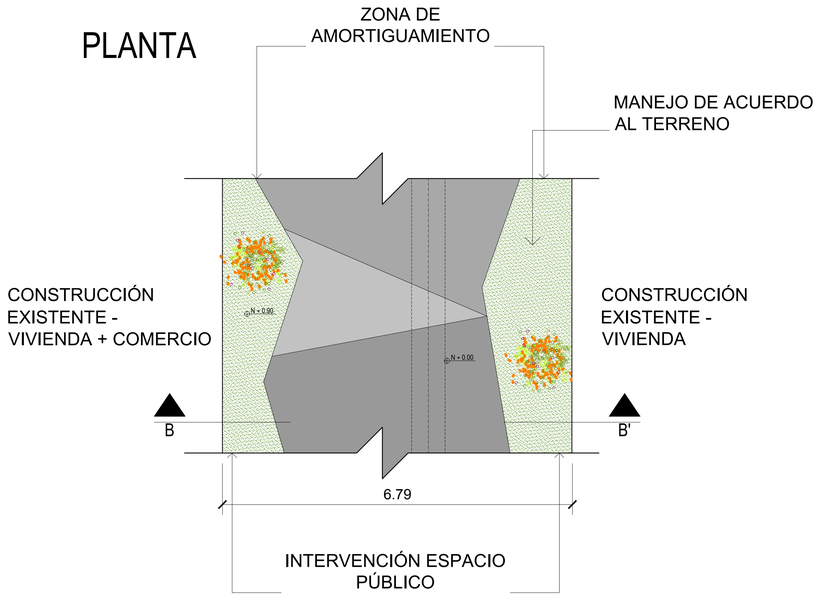

PERFIL A-A'

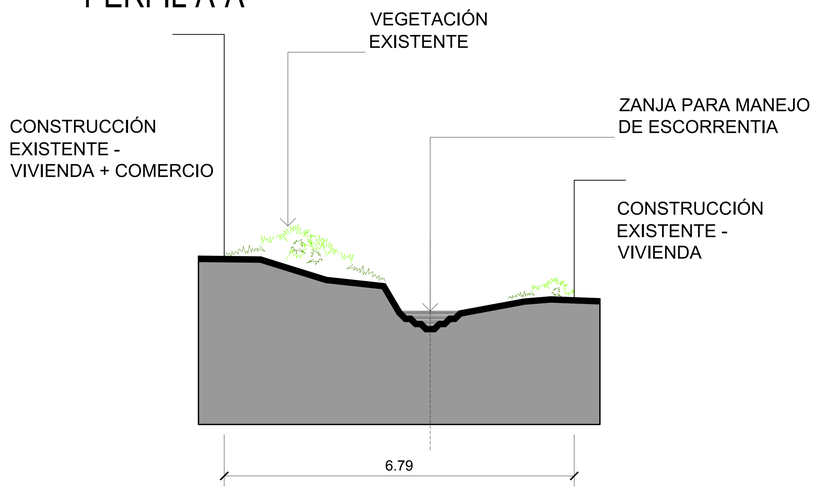

PERFIL B-B'

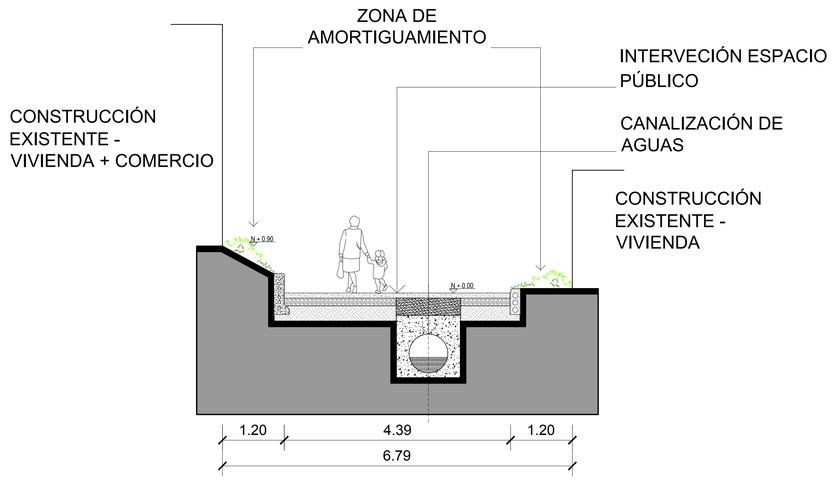

SECCIÓN VILLA MERCEDES - 2

SV-002

CORTE TRANSVERSAL

ESCALA 1:50

REVISIÓN:

PLANO Nº: SV-002

PLANCHA Nº 2 DE 17

VNIVERSITAS VERITAS LIBERABIT VOS

PROYECTO

Entretejiendo Cazucá

Espacio publico y zonas de oportunidad como estructura organizativa de la comuna

CONVENCIONES.

- Indicador del norte
- Terreno natural
- Base material granular
- Base material seleccionado
- Concreto
- Adoqin de arcilla
- Adoqin de concreto
- Terrazas / Deck
- Loseta tactil alerta 40x40
- Loseta tactil guia 40x40
- Cuerpo de agua

ARQUITECTO

Paola Andrea Leal López

ALUMNOS

Jhon Jairo Ocampo Jerez

Jhon Alexander Forero Diaz

CONTIENE

Plano Sección Villa Mercedes 2

MODIFICACIONES

OBSERVACIONES

LOCALIZACION:

ESCALA: 1:50

FECHA: 22 11 2017

ARCHIVO:

FIRMA ARQUITECTO:

M.P.

DIBUJO:

ELABORACION:

REVISIÓN:

PLANO Nº: SV-002

PLANCHA Nº 2 DE 17