


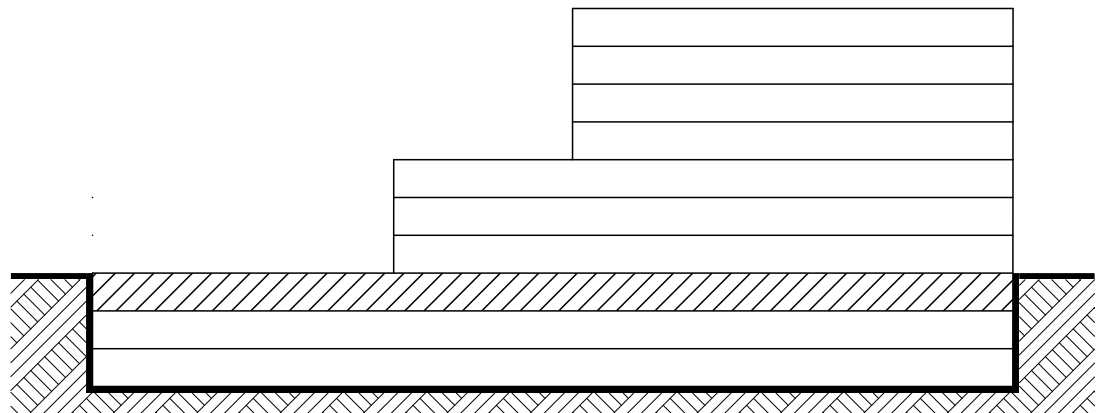


CONVENCIONES

ACHURADO	NOMBRE
	Ingreso centro comercial
	Ingreso plataforma Inter urbanos
	Ingreso plataforma Transmilenio
	Ingreso plataforma Buses zonales
	Ingreso plataforma RegioTram
	Espacios de circulacion usuarios
	Baños publicos

USOS DE LOCALES

Cód	TIPO	CANTIDAD	AREA c/u
1	Locales de grandes superficies	6	206.75 m2
2	Locales Medianos	4	55.63 m2
3	Locales comercio menor	8	33.65 m2
4	Oficinas de tiquetes	11	33.83 m2
5	Restaurantes a mantel	4	100 m2
6	Restaurantes de comida rapida	7	48.52 m2
7	Comedor para empleados	1	131.12 m2
8	Area de descanso empleados	1	130.31 m2
9	Baños para empleados	2	80 m2
10	Baños publicos damas	2	76.31 m2
11	Baños publicos caballeros	2	76.31 m2
12	Punto de atencion al usuario	2	157.3 m2
13	Centro de la policia	1	223.4 m2
14	Enfermeria	2	121.45 m2
15	Oficinas de bancos	8	261.5 m2
16	Bodega	1	101.14 m2
17	Cuartos de aseo	1	60.65 m2

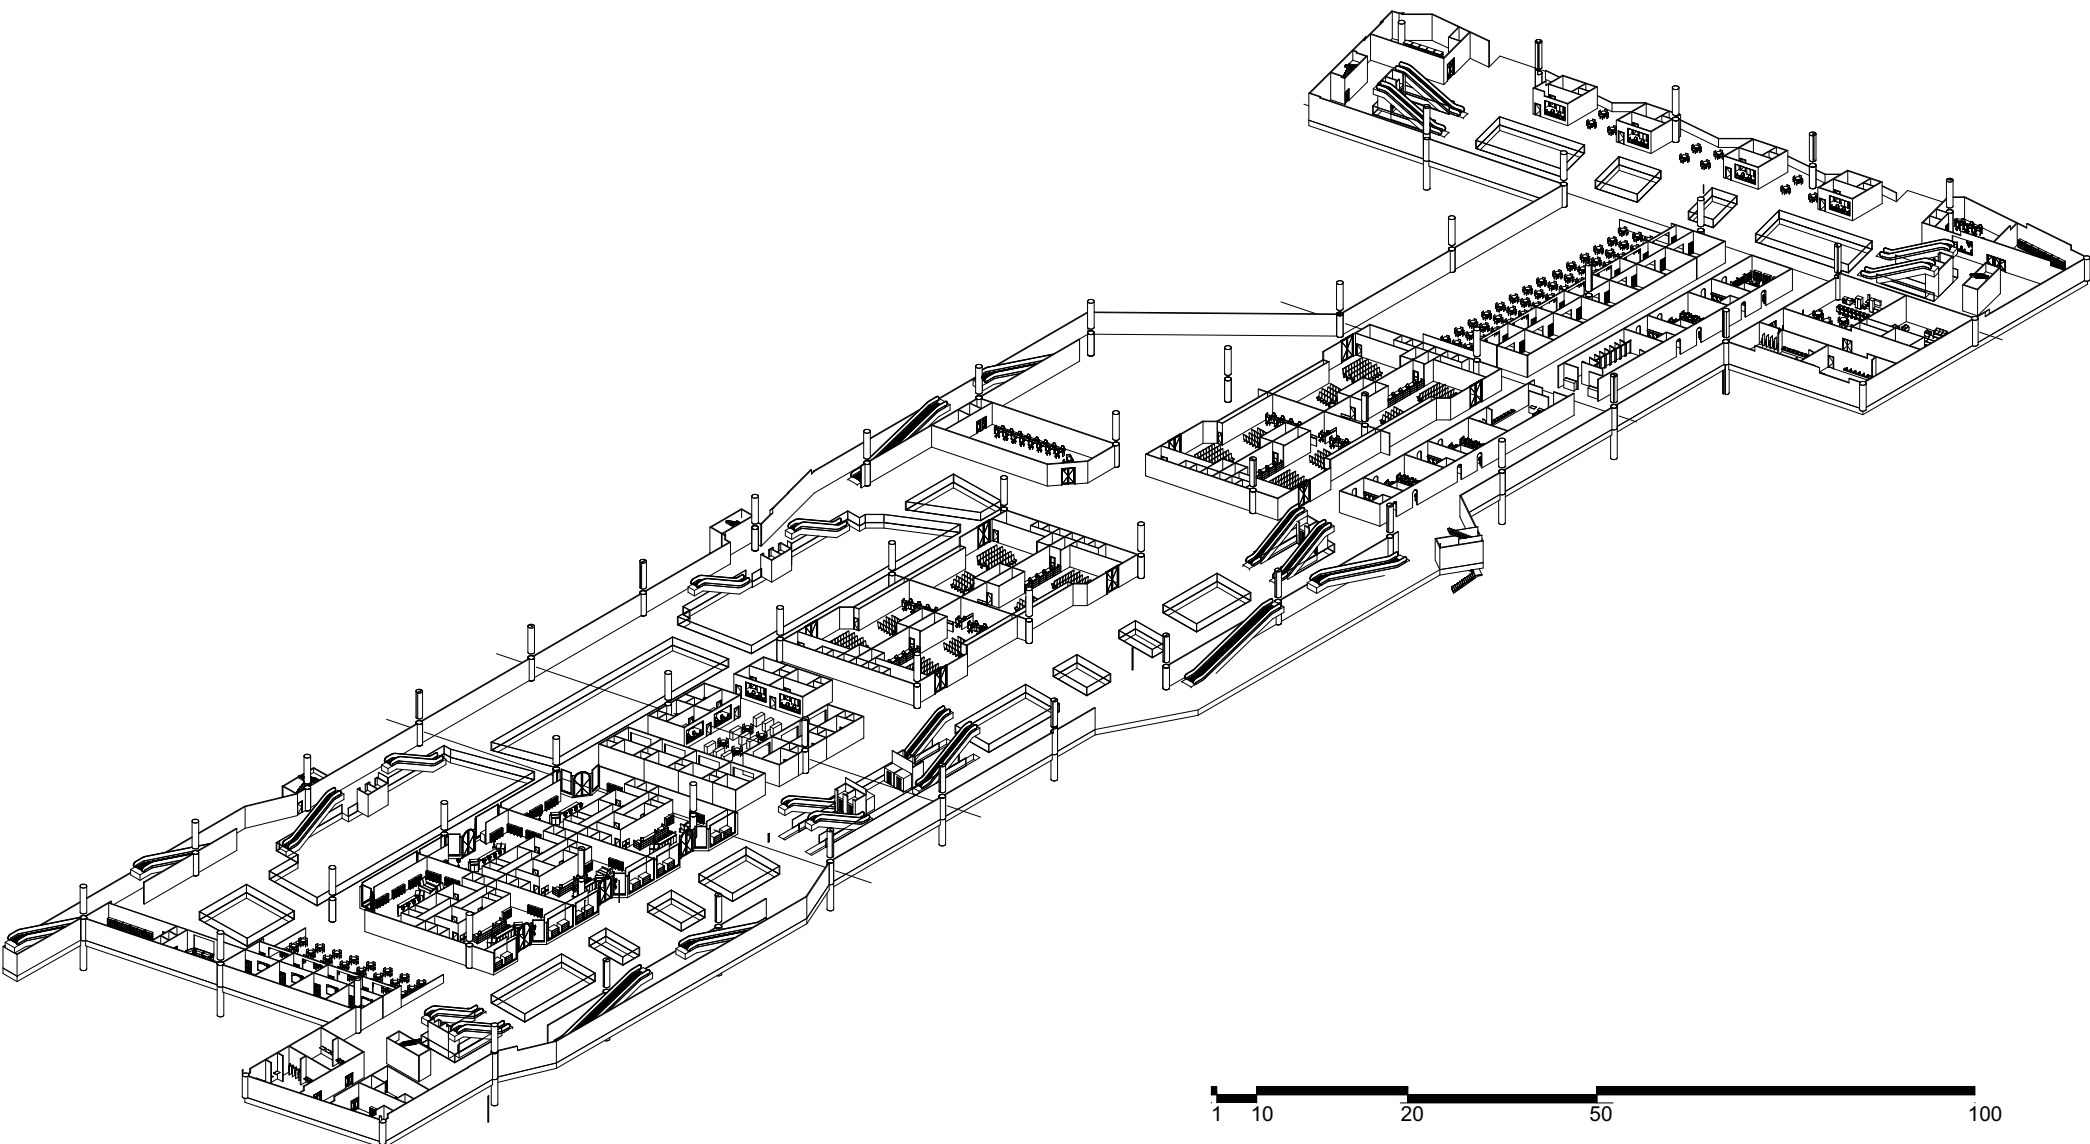


UNIVERSIDAD
La Gran Colombia

PROYECTO
ATARAXIA, COMPLEJO DE
INTEGRACION MODAL DE
OCCIDENTE
BOGOTA D.C. CUNDINAMARCA

ESTUDIANTES:
JIMMY ESTEBAN CRUZ MENDIVILSO
SEBASTIAN GOMEZ GUTIERREZ

CONVENCIONES:

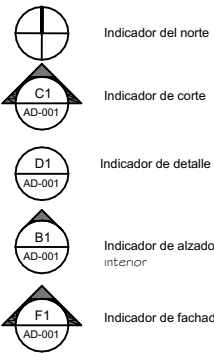

MATERIALES

001
P M T
N G H

P. PISOS
M. ACABADOS DE MUROS
T. ACABADO DE CIELO RASO
H. ALTURA LIBRE
G. GUARDA ESCOBA
N. NIVEL FINO

COLABORADORES

EQUIPO DE LEVANTAMIENTO

DIGITALIZACION:

DIAGRAMACION Y MONTAJE

PLANOS DE REFERENCIA

Plano N° 1

ARCHIVOS DE REFERENCIA

Plano N° 1

MANZANA CATASTRAL

PROPIETARIO

DATOS ADICIONALES

ARQUITECTO RESPONSABLE

MODIFICACIONES

OBSERVACIONES

CONTIENE:

Planta sotano 1
Plataforma de Intercambio

ESCALA:

1:800

FECHA:

05 12 2019

ARCHIVO:

Modelo para planos.pln

FIRMA ARQUITECTO

SEP

DIBUJO:

ELABORACION:

REVISION:

PLANO N°

4

PLANCH N°

4

A-004

SE

15

A

PLANTA PLATAFORMA DE INTERCAMBIO
ESC 1:800

