


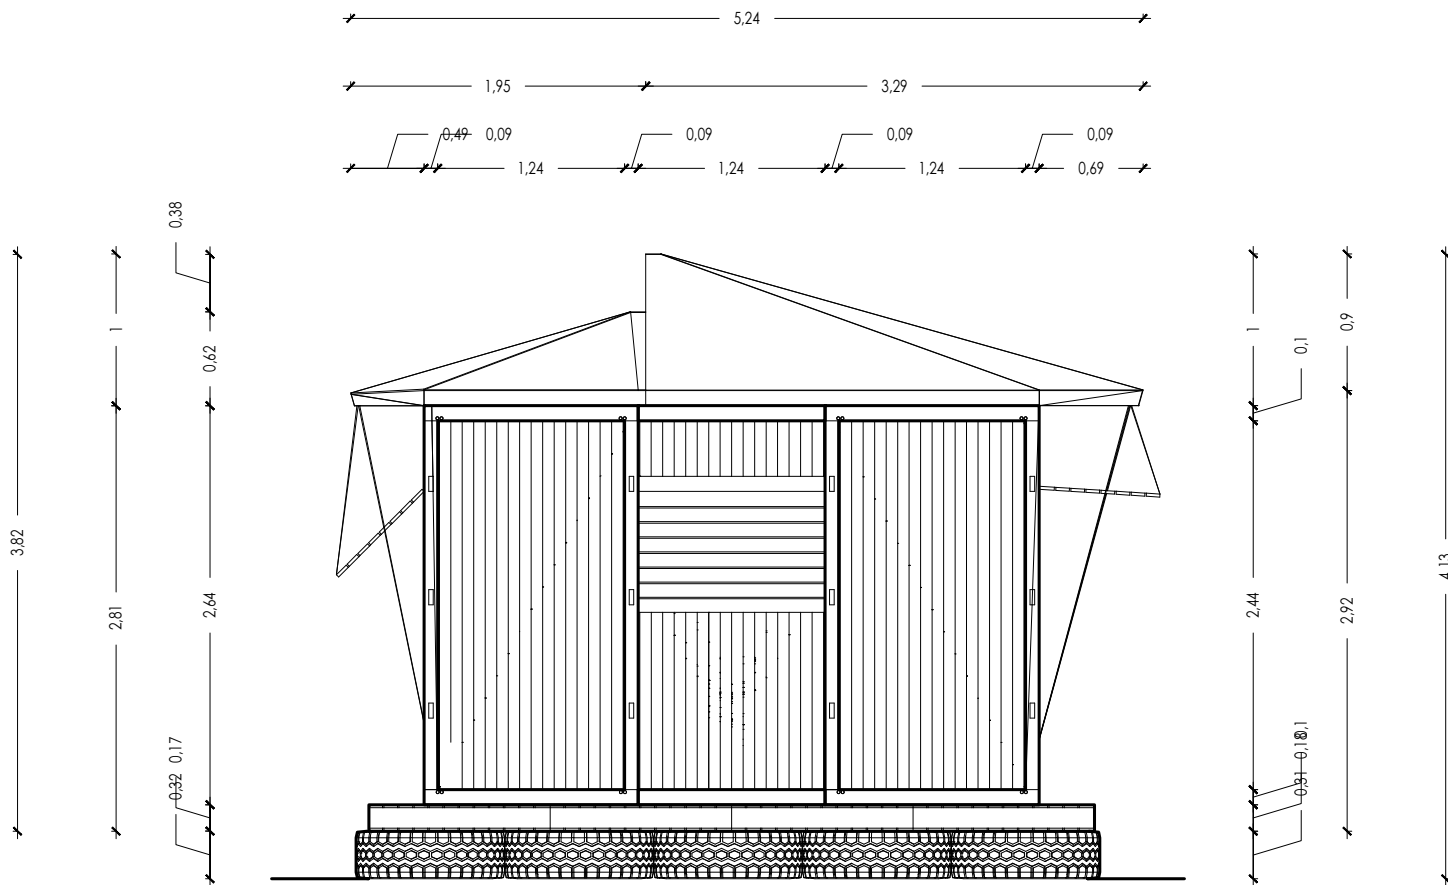

A-200

FACHADA POSTERIOR

001	100-V	UNIVERSIDAD La Gran Colombia									
PROYECTO											
BOGOTÁ 2018											
CONVENCIONES											
<table border="1"> <tr> <td colspan="3">001</td> </tr> <tr> <td>P</td> <td>M</td> <td>T</td> </tr> <tr> <td>N</td> <td>G</td> <td>H</td> </tr> </table>			001			P	M	T	N	G	H
001											
P	M	T									
N	G	H									
P. PISOS M. ACABADO MUROS T. ACABADO CIELO RASO C. GUARDAESCOBA H. NIVEL FINO											
MATERIALES											
G. GRANITO MR. MÁRMOL V. VINILO L. LADRILLO TOLETE BL. BLOQUE No.5 V. VINILO L. LADRILLO TOLETE BL. BLOQUE No.5 C. CONCRETO											
MODIFICACIONES		FECHA									
1. MODIFICACIONES		00-00-00									
PRESENTADO A:											
Arq. César Aquiles Pedraza											
POR:											
Raúl Gustavo Camacho Camilo Gómez Triana Sergio Julian Salamanaca											
PLANOS DE REFERENCIA											
1. PLANO No											
ARCHIVOS DE REFERENCIA											
1. PLANO No											
VO. Bc. APROBACIÓN	VO. Bc. PROPIETARIO										
ARQ. RESPONSABLE	ARQ. CONSTRUCTORA										
ASESOR DE DISEÑO	ASESOR										
CONTIENE:											
Fachada Principal											
ESCALA	1 : 50	FECHA									
ARCHIVO	formato.dwg	FECHA CORRA									
DIBUJO	xxxxxxxxxxxxxxxxxx	ELABORACIÓN									
REVISIÓN	PLANO No.	PLANO No.									
	A-001	01									
		100									