



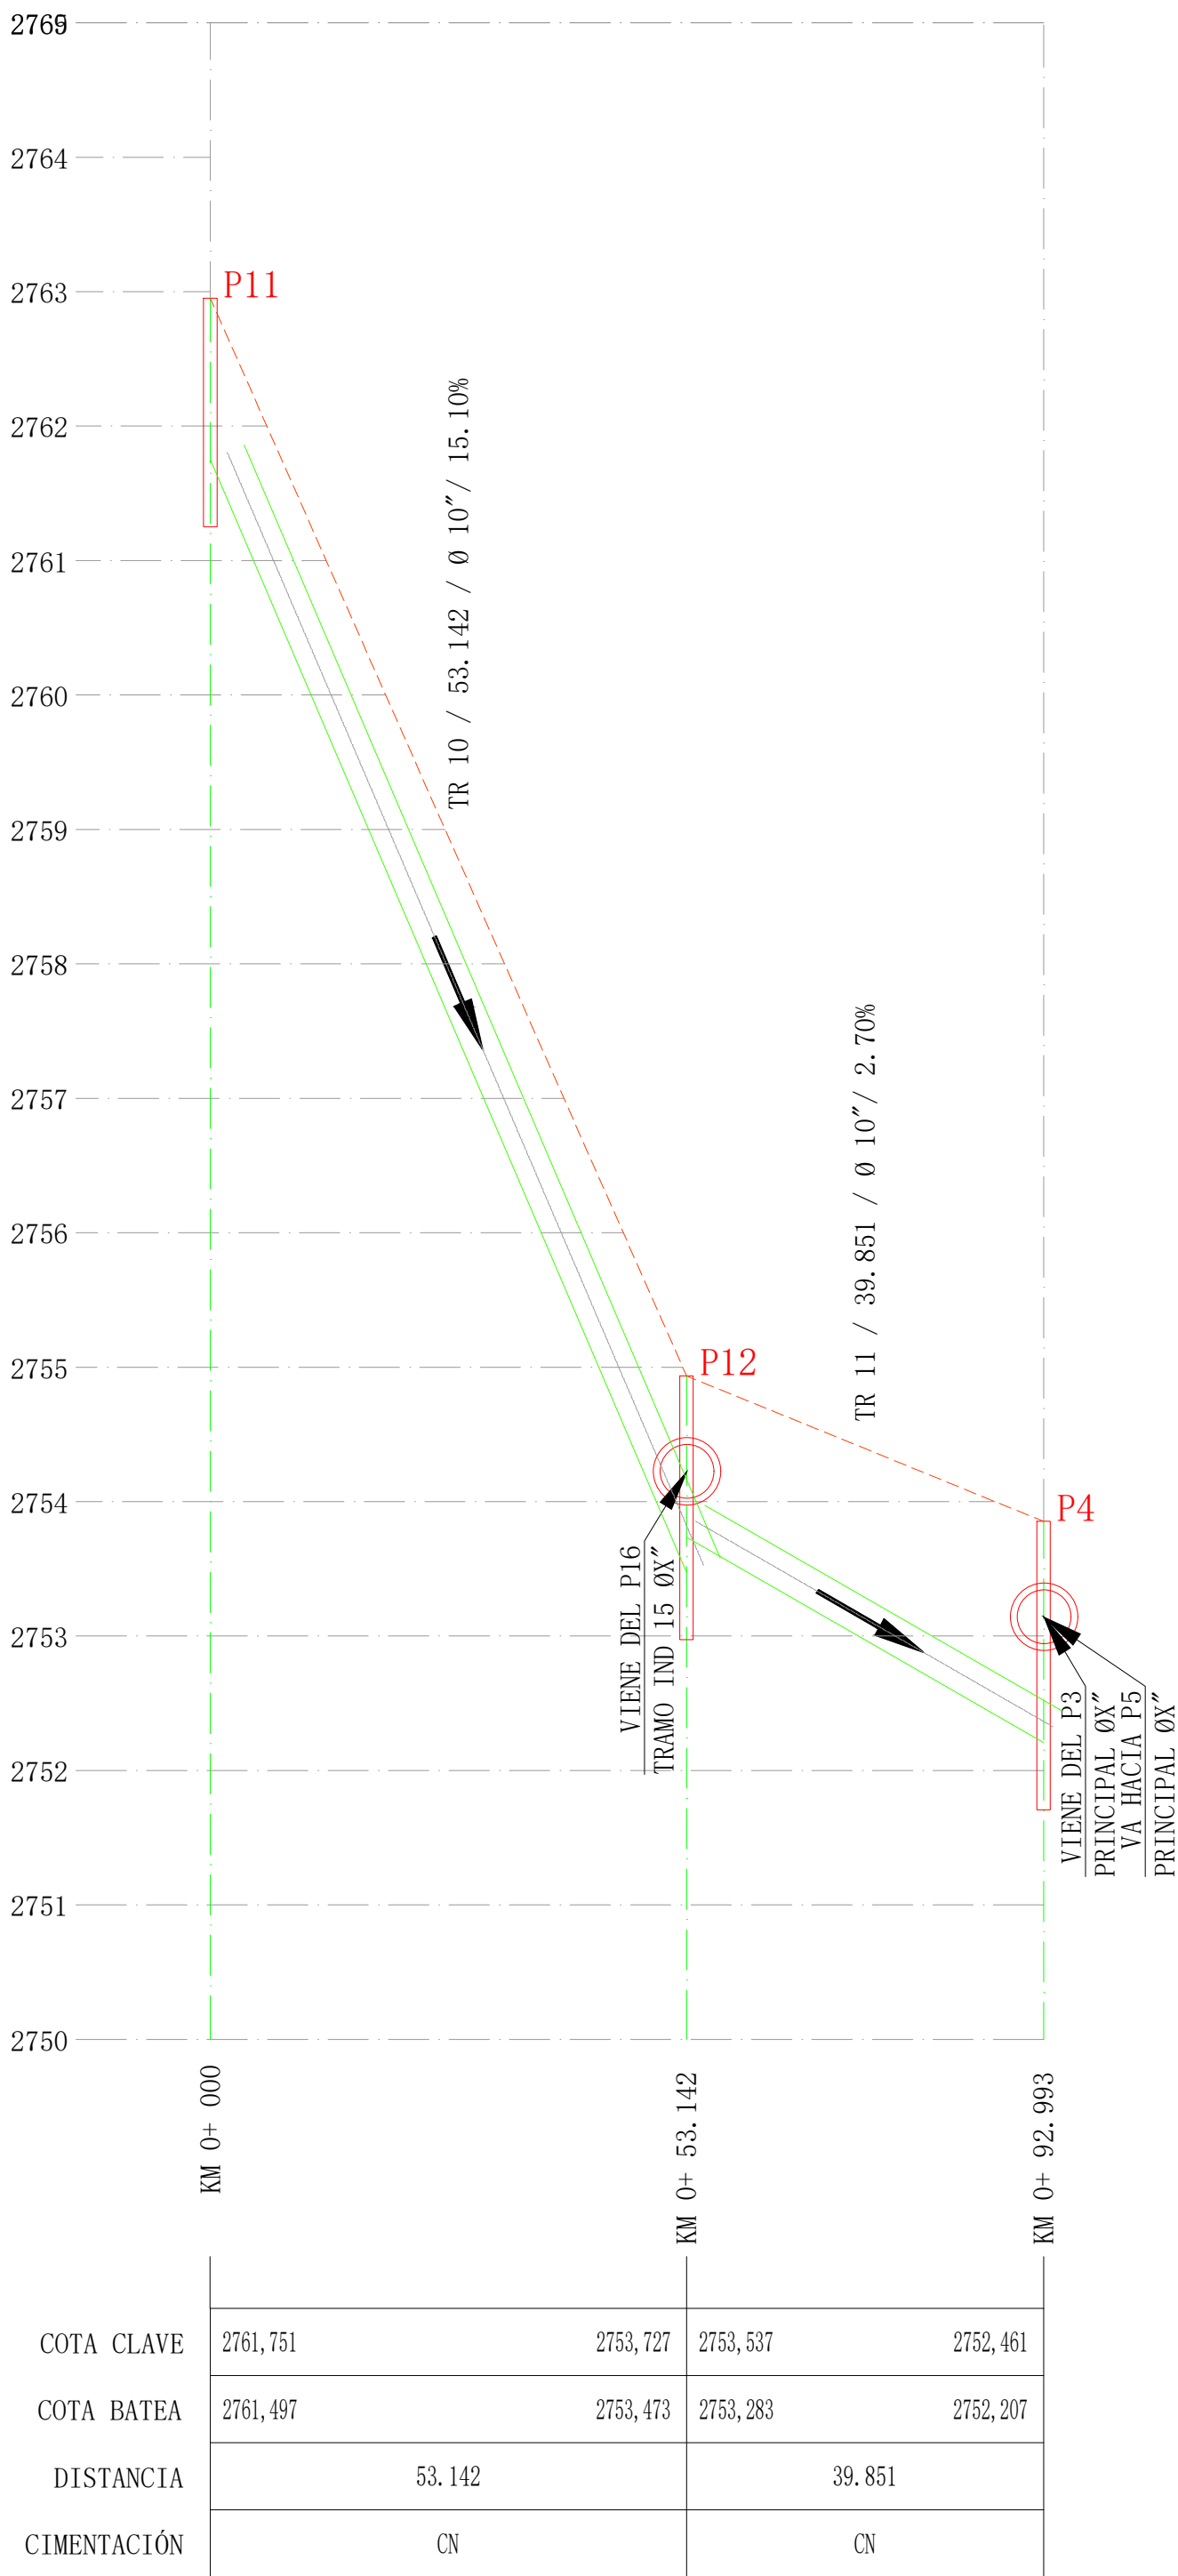

PERFIL LONGITUDINAL DE ALCANTARILLADO
EXISTENTE: SUBCABEZAL 1
Esc Vertical 1:50 / Esc Horizontal 1:750



PERFIL LONGITUDINAL DE ALCANTARILLADO
EXISTENTE: SUBCABEZAL 2
Esc Vertical 1:50 / Esc Horizontal 1:750

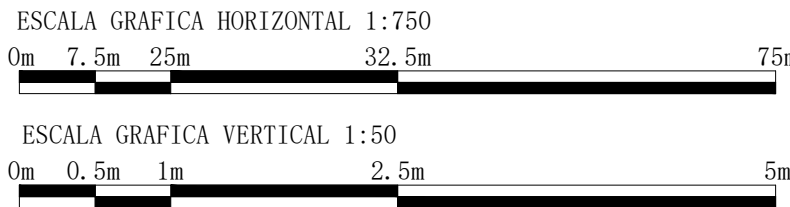

3

2

10-101-T1

00

UNIVERSIDAD
La Gran Colombia
Fundada en 1951

PROYECTO

PROPUESTA PARA LA IMPLEMENTACIÓN DE SISTEMAS URBANOS DE DRENAJE SOSTENIBLE (SUDS) Y ADECUACIÓN EN LA RED DE DRENAJE PLUVIAL CERCANA AL COLEGIO FEDERICO GARCÍA LORCA SEDE B EN EL BARRIO YOMASA SEGUNDO SECTOR EN LA LOCALIDAD DE USME

DEPARTAMENTO : CUNDINAMARCA
CIUDAD : BOGOTÁ

LOCALIZACIÓN

ESCALA GRAFICA 1:25000

MODIFICACIONES

FECHA

NOTAS

1. TODAS LAS DIMENSIONES ESTAN DADAS EN METROS (m)
2. SISTEMA DE COORDENADAS CON MAGNA SIRGAS BOGOTÁ
3. LA ENUMERACIÓN DE LOS COLECTORES FUE DADA A CRITERIO, NO SE DISPONE DE INFORMACIÓN DE LOS PLANOS DEL ACUEDUCTO DE BOGOTÁ NO INCLUYE UNA DESCRIPCIÓN NI UN METODO DE IDENTIFICACIÓN, LA LOCALIZACIÓN DE LOS POZOS FUE EXTRAIDA DEL GEOPORTAL DEL ACUEDUCTO (ALCANTARILLADO PLUVIAL) DE BOGOTÁ.
4. LA ESCALA HORIZONTAL Y SE ENCUENTRA AJUSTADA, DE TAL FORMA QUE PERMITA LA LECTURA DE LA INFORMACIÓN.

CONVENCIONES

 Cota rasante

 Tubería

TRAMO / LONG (m) / Ø X" / Pendiente (%)

 PIZ:Pozos de alcantarillado pluvial

 Sentido de flujo

DOCENTE:

ING. LUIS EFRÉN AYALA ROJAS

PRESENTADO POR:

CAMILA RODRIGUEZ MURILLO
YEISON ANTONIO MOLANO RIOS

PLANOS DE REFERENCIA

ARCHIVOS DE REFERENCIA

CONTIENE

PERFIL LONGITUDINAL DE ALCANTARILLADO EXISTENTE SUBCABEZAL 1 & 2

ESCALA

1:750 / 1:50

FECHA

01-11-2023

ARCHIVO

DWG / PDF

FECHA COPIA

09-01-2024

OTROJO

YM

FORRATO

A1

REVISION.

00

PLANO No.

PLE-101-01

PLANO No.

2

DE

3