



PROYECTO DE GRADO




COMPLEJO HOSPITALARIO INTERNACIONAL



Universidad La Gran Colombia
Facultad De Arquitectura

Localización

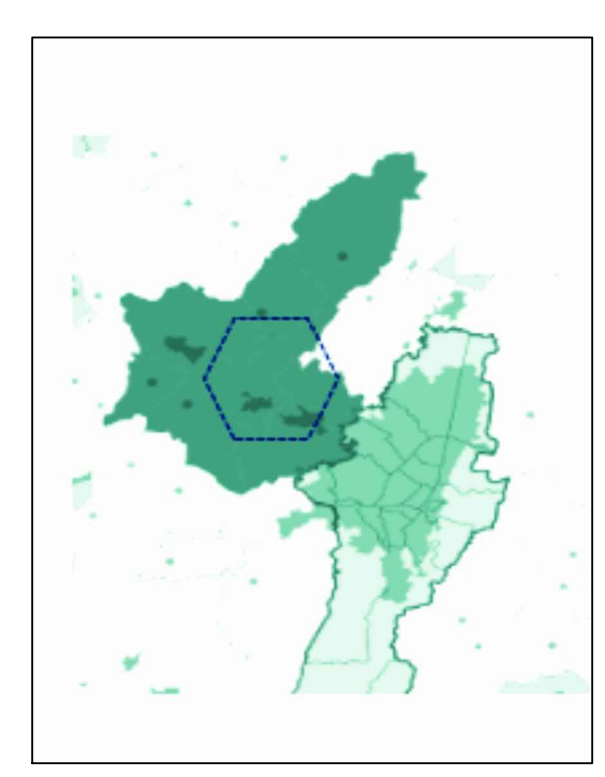

FUNZA
PROVINCIA DE SABANA DE OCCIDENTE A 15 KM DE LA CIUDAD DE BOGOTÁ


Desarrollado por

Lianna Stefany Pinto G

Contiene

PLANTA ARQUITECTONICA SEXTO PISO

Convenciones

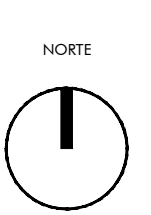

Proyecto Tematico de Grado

Arq. Edgar Roca
Docente

Escala

1:250

Fecha

DICIEMBRE 2019

Archivo

Proyecto de Grado
Complejo Hospitalario
Internacional.dwg

Fecha de copia

Dibujo

Lianna Pinto

Nota

Revisión

P-01

Plancha N.

1

De 5