




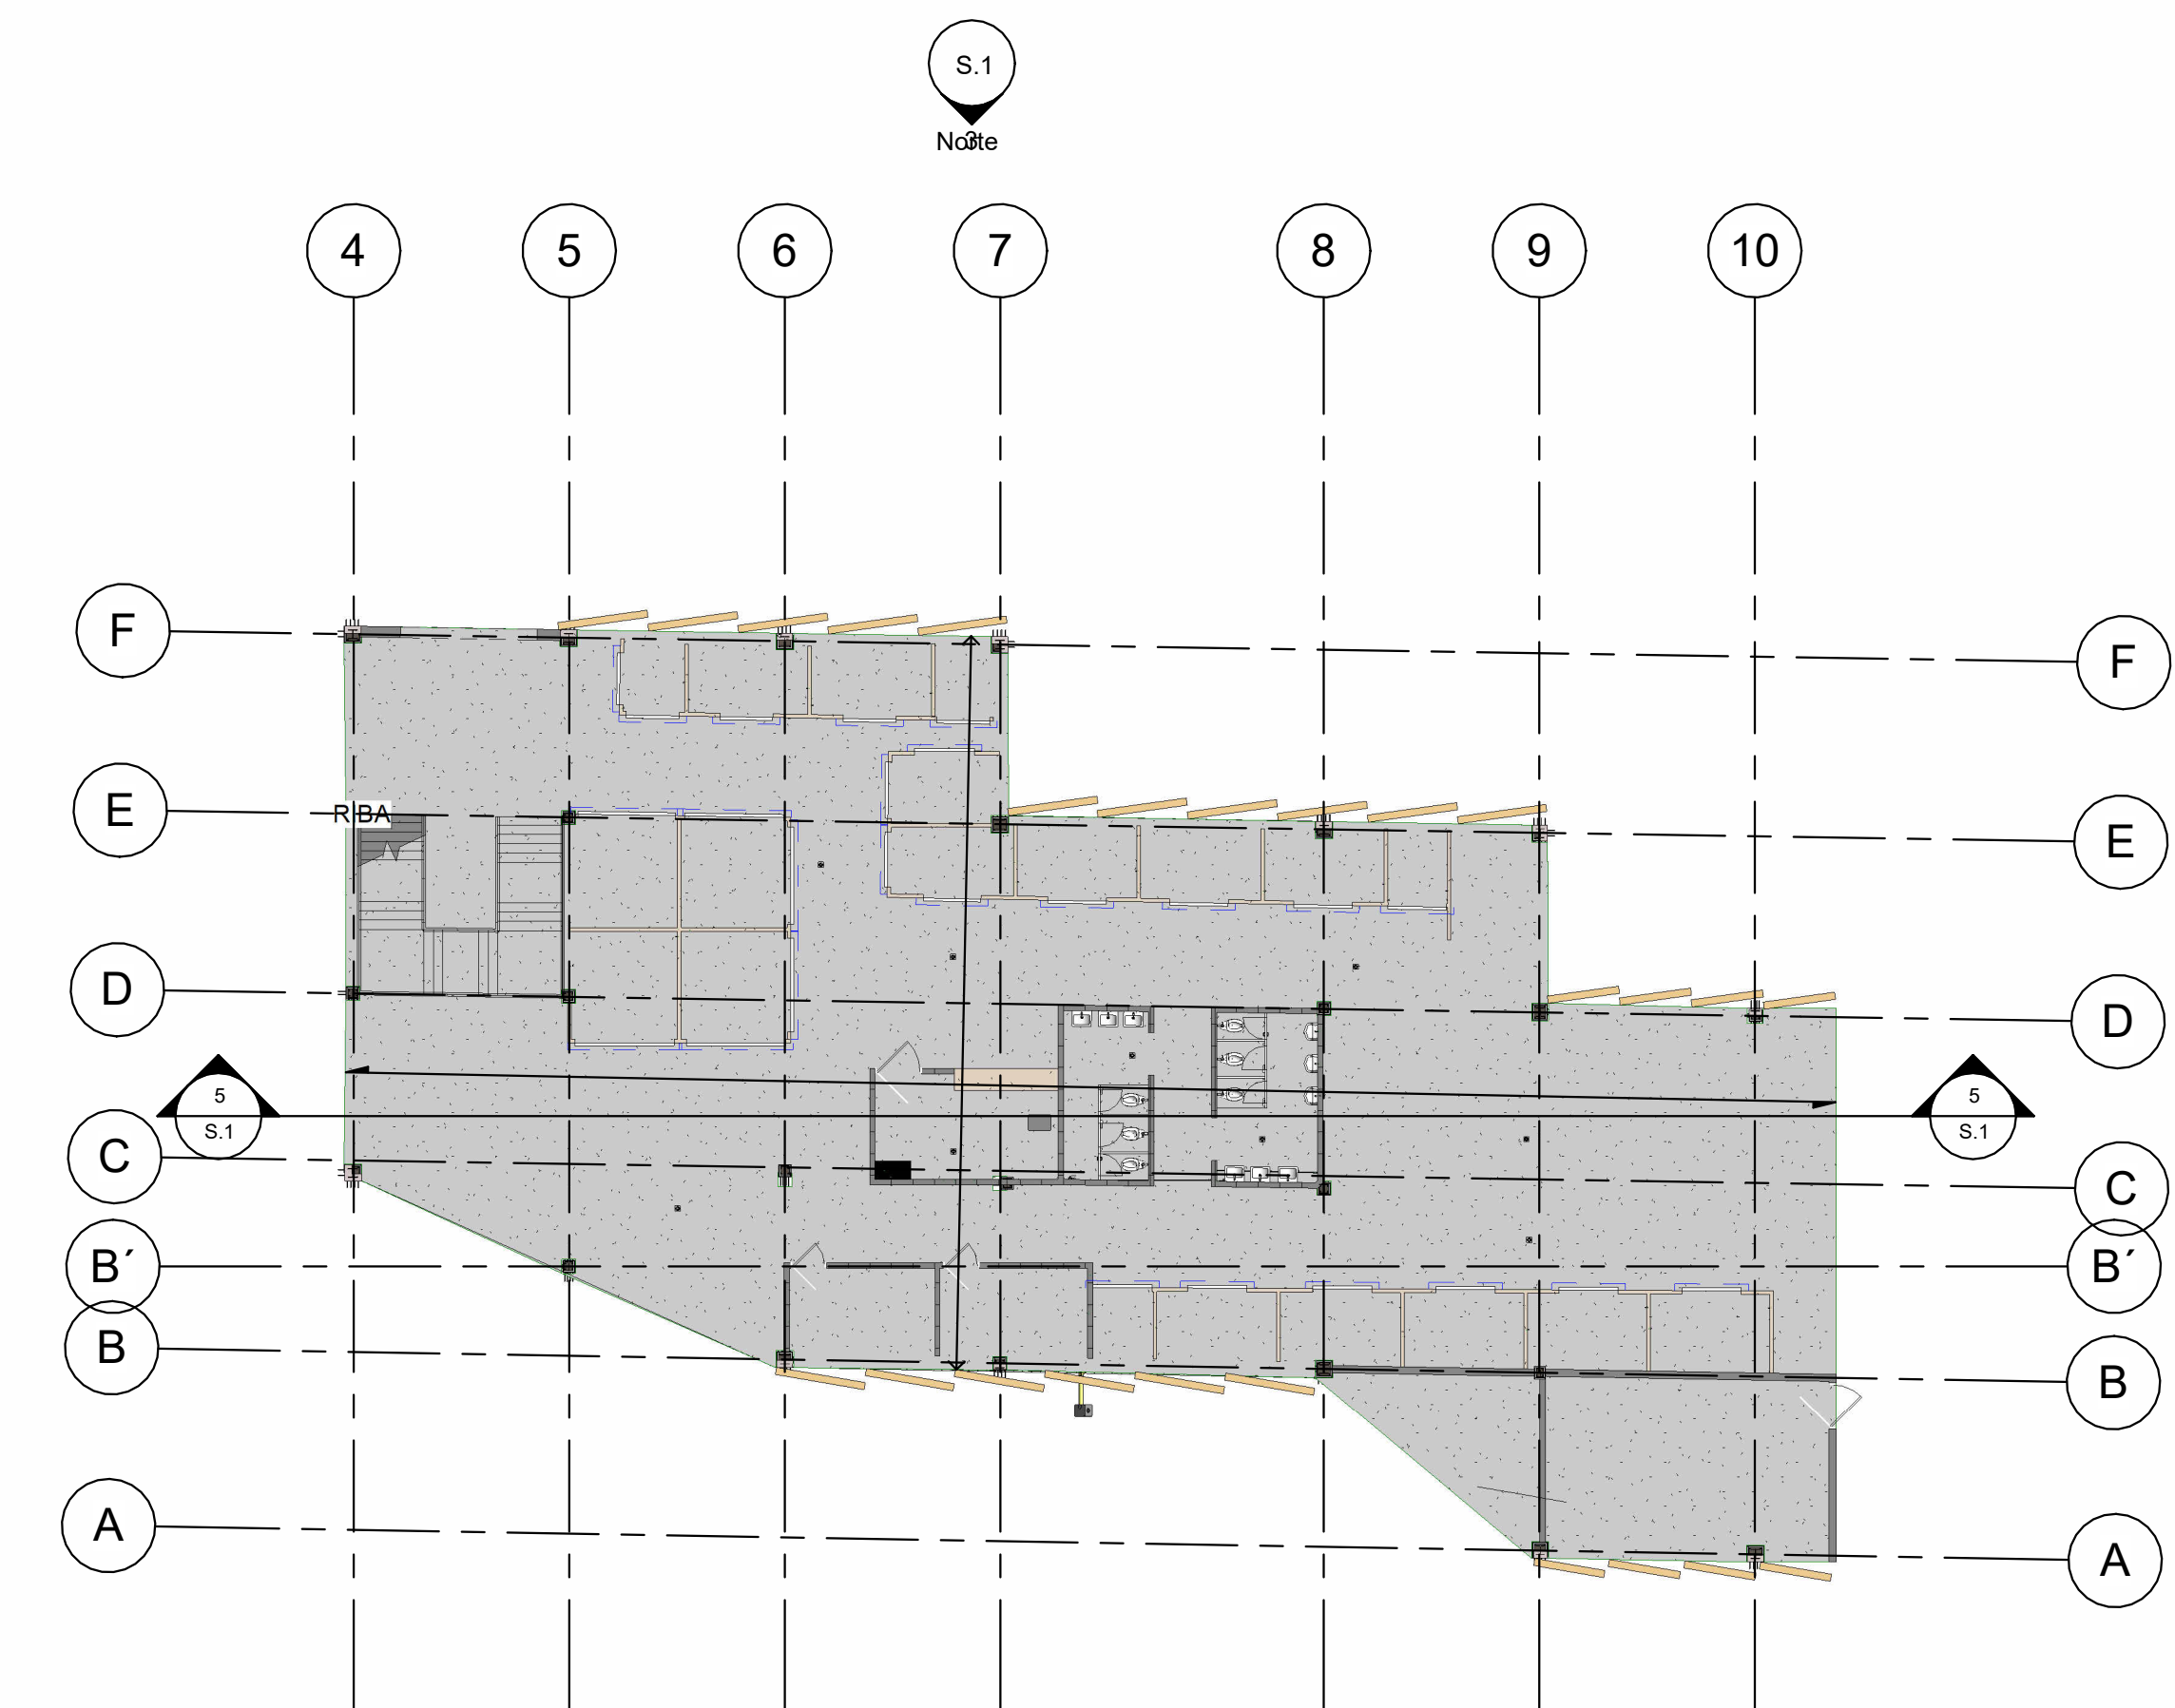


1 +0.3 ARQUITECTURA
1 : 200

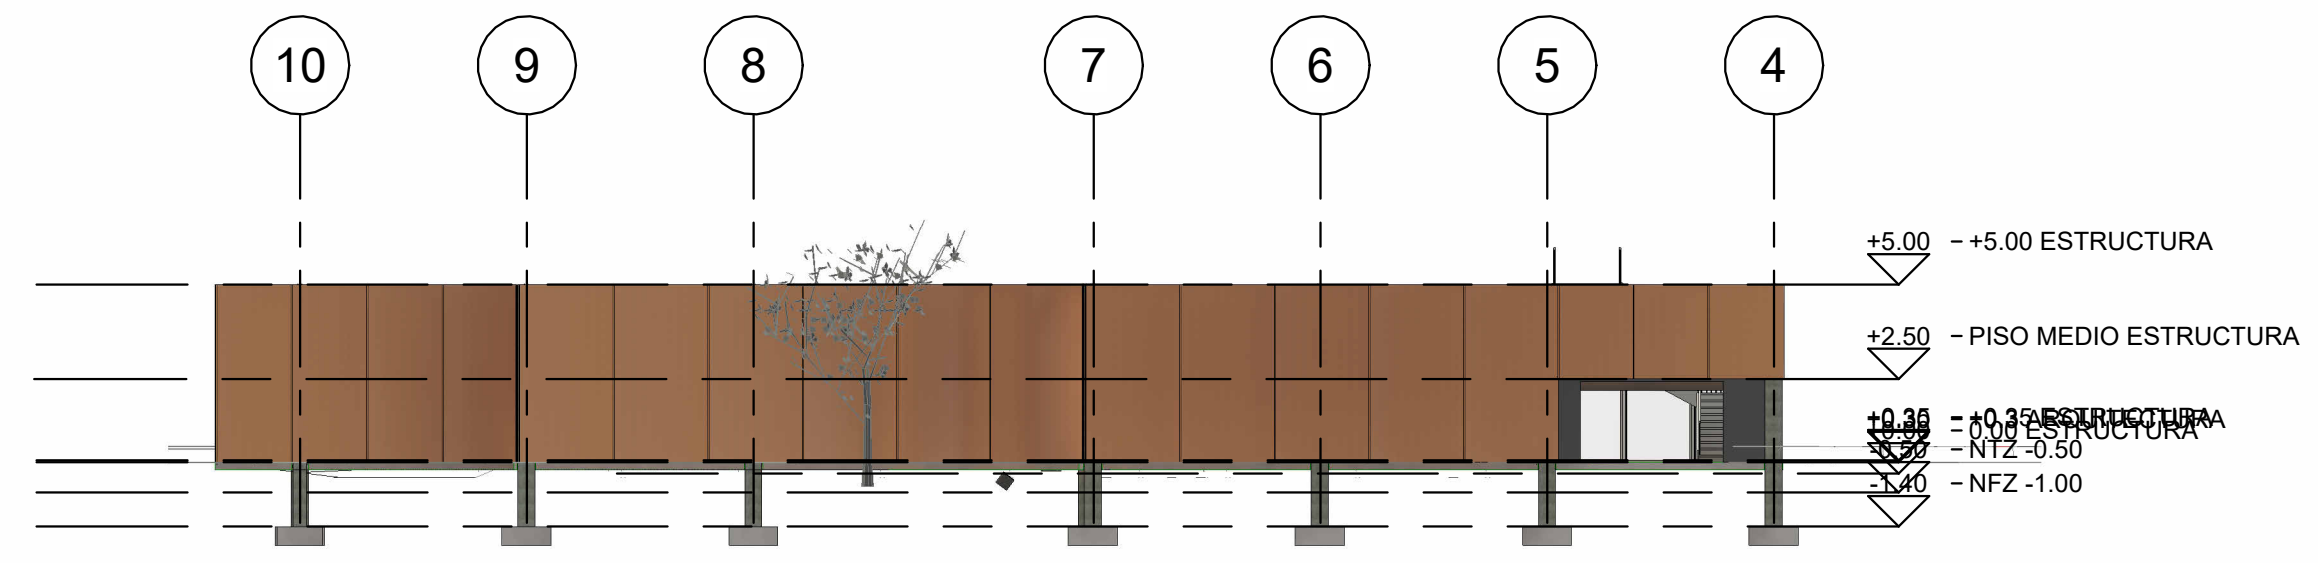

3 Norte
1 : 200

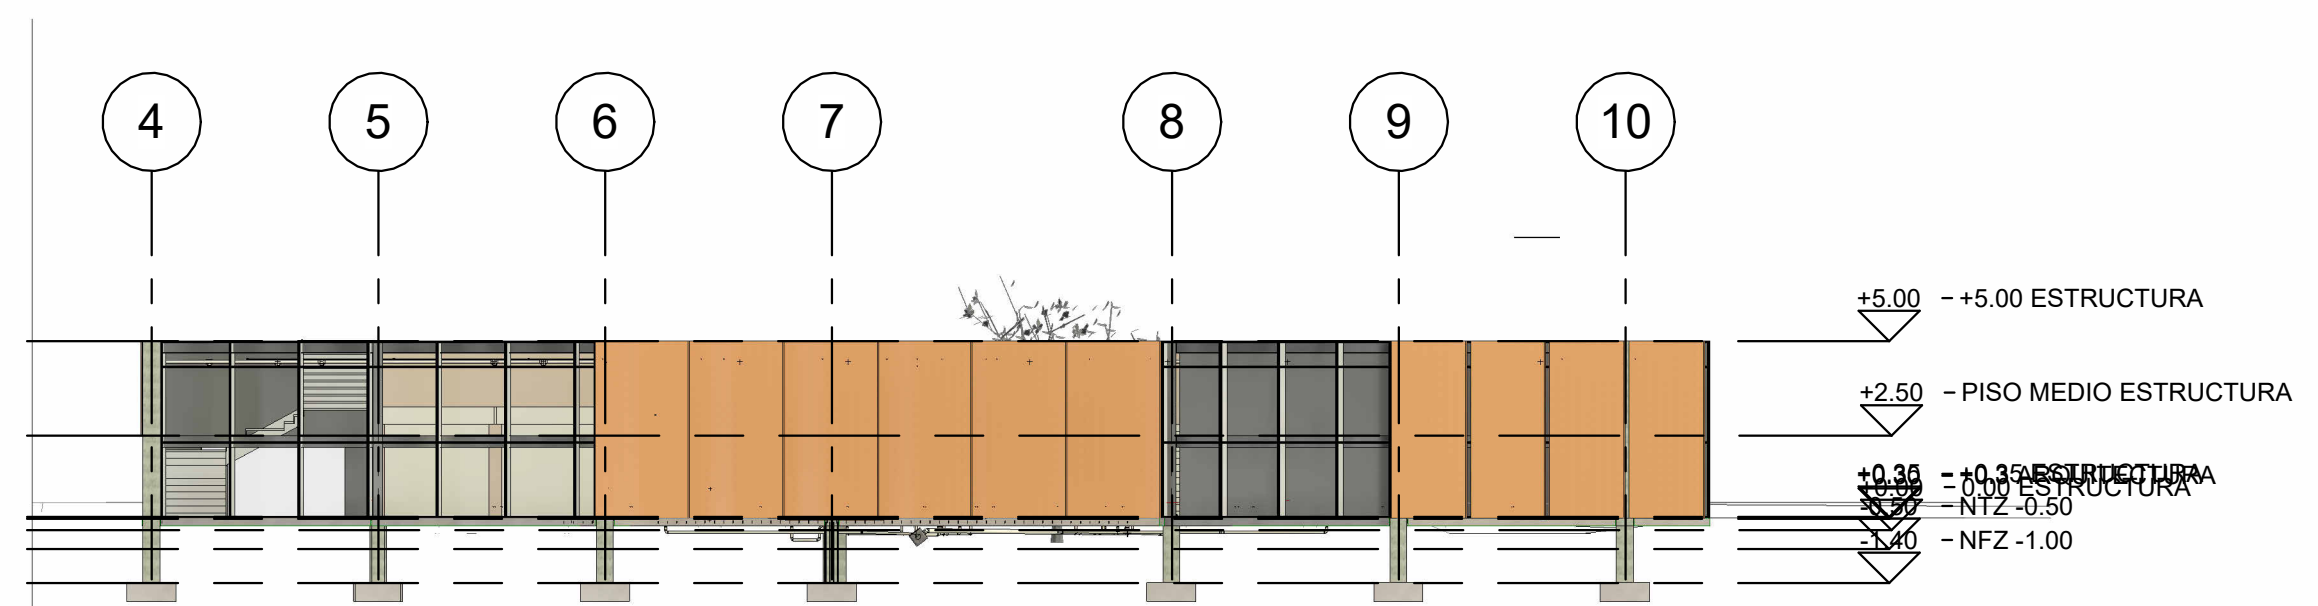

4 Sur
1 : 200

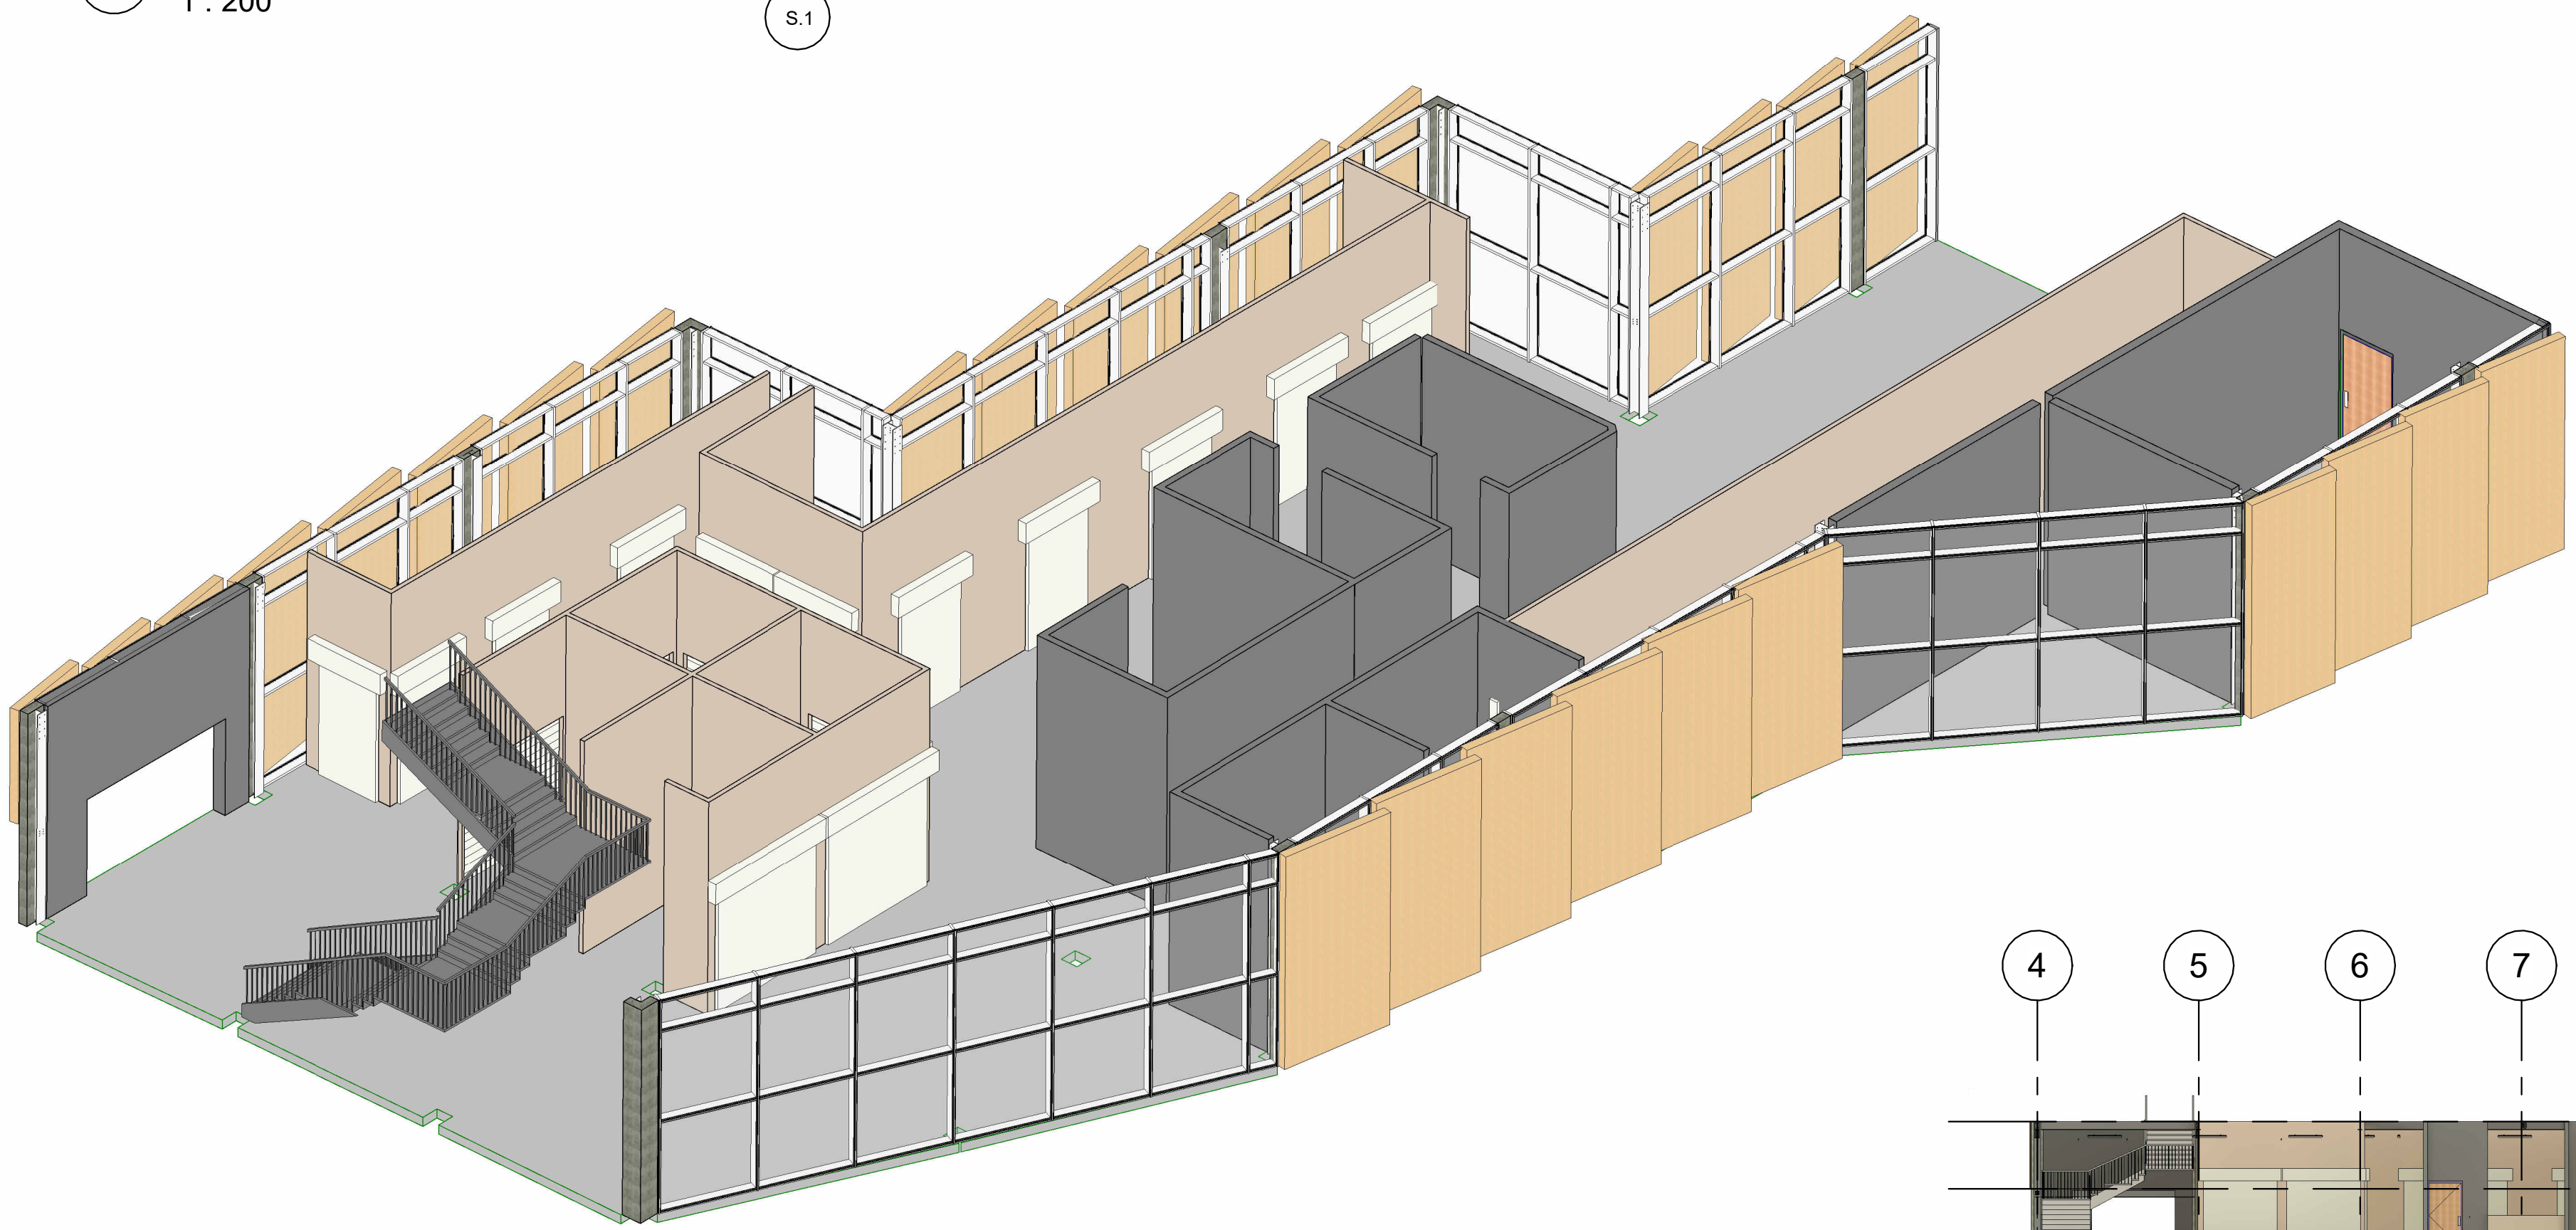


2 3D ARQUITECTURA
1 : 200




5 Sección A1
1 : 200


REV 0	PL X - A01	PL X - A01	PL X - A01
DE: 01	PL X - A01	PL X - A01	PL X - A01
REVISIÓN: PLANCHAS N°:	PLANCHAS N°:	PLANCHAS N°:	PLANCHAS N°:
UNIVERSIDAD La Gran Colombia	UNIVERSIDAD La Gran Colombia	UNIVERSIDAD La Gran Colombia	UNIVERSIDAD La Gran Colombia
UNIVERSIDAD LA GRAN COLOMBIA			
FACULTAD DE ARQUITECTURA			
PROYECTO			
LOCALIZACIÓN			
Engativa, barrio las ferias			
CONVENCIONES			
OBSERVACIONES			
CURSO:			
DIPLOMADO OPEM BIM			
DIBUJADO POR:			
Julian Andres Lagos Peña			
REVISADO POR:			
ARQ. ALBERTO NOPE			
FECHA:			
31/10/2024			
ESCALA:			
Indicada			
REVISIÓN: PLANCHAS N°:	PLANCHAS N°:	PLANCHAS N°:	PLANCHAS N°:
REV 0	PL X - A01	PL X - A01	PL X - A01
DE: 01	PL X - A01	PL X - A01	PL X - A01

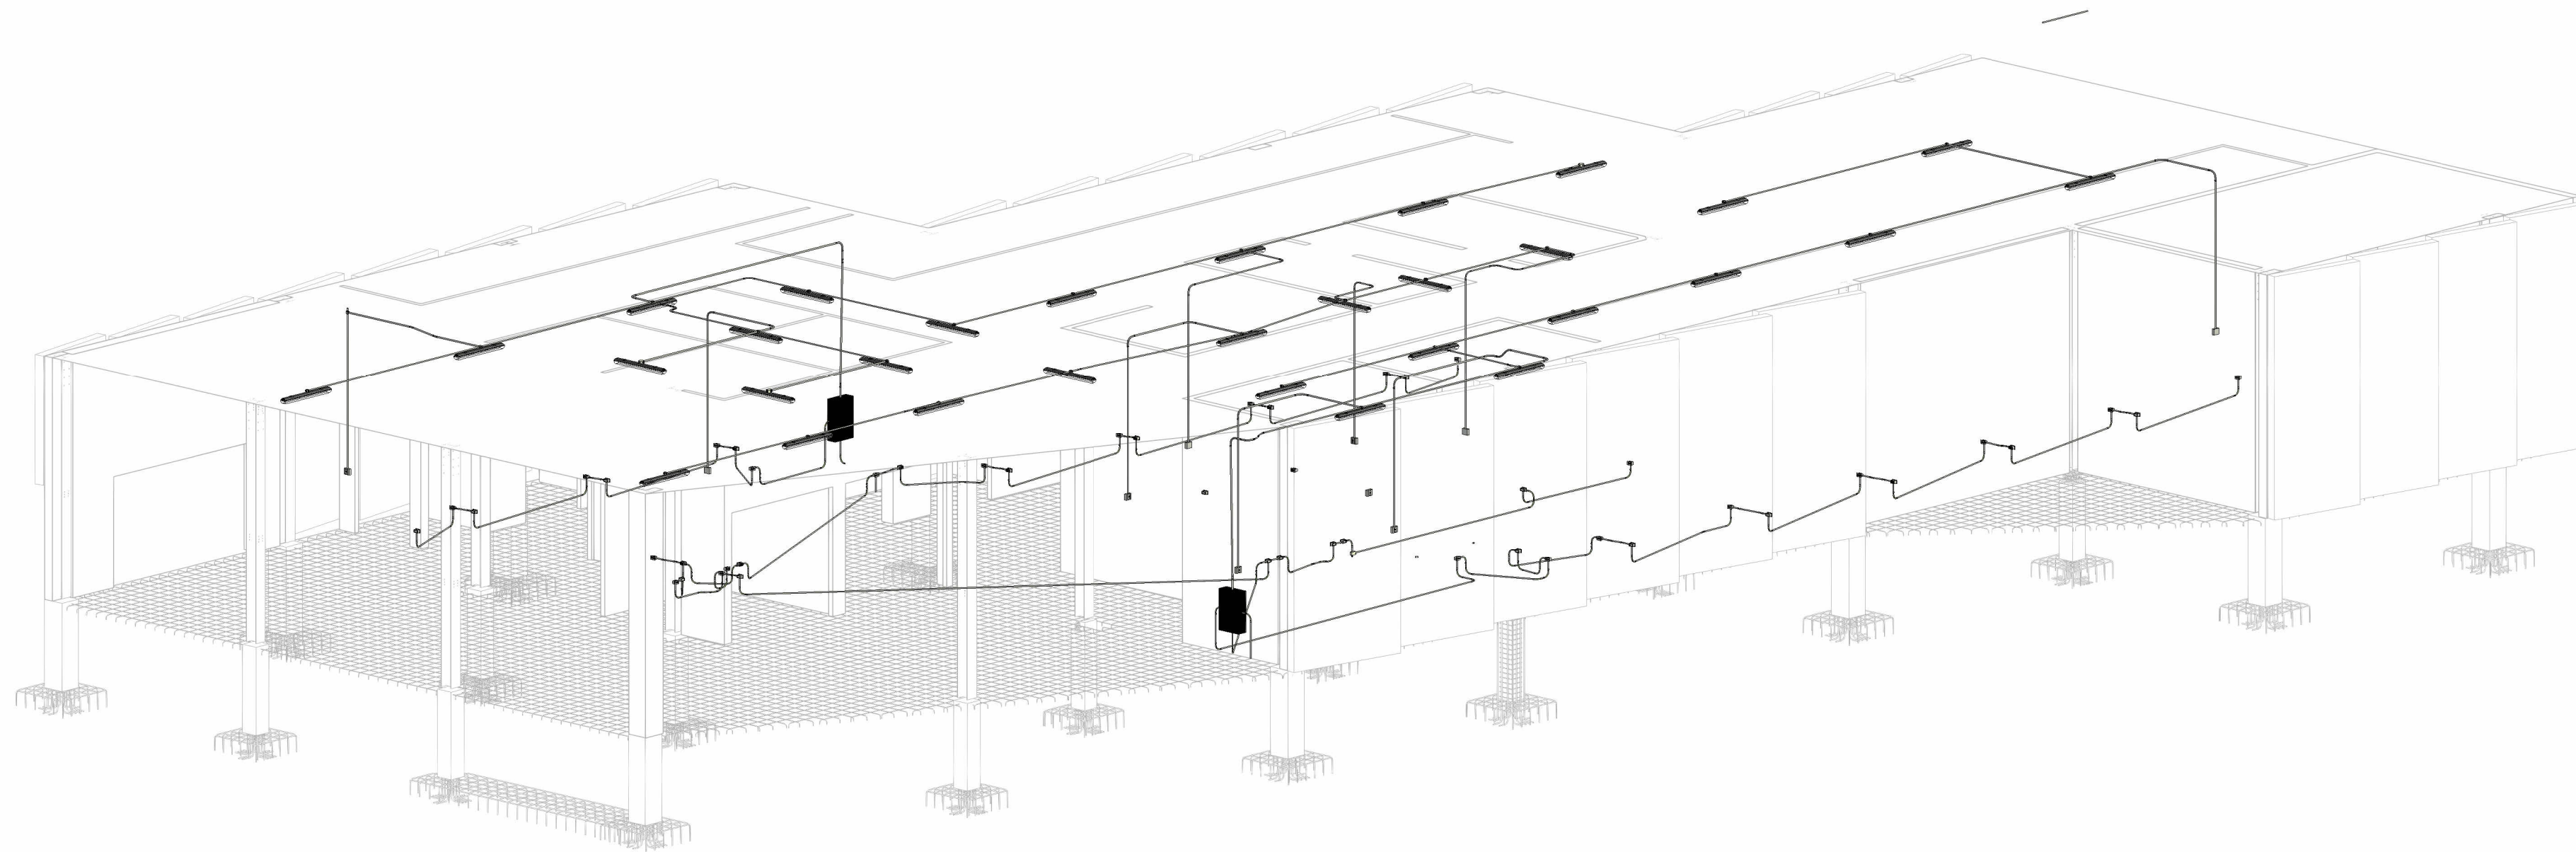

1 3D Electrico





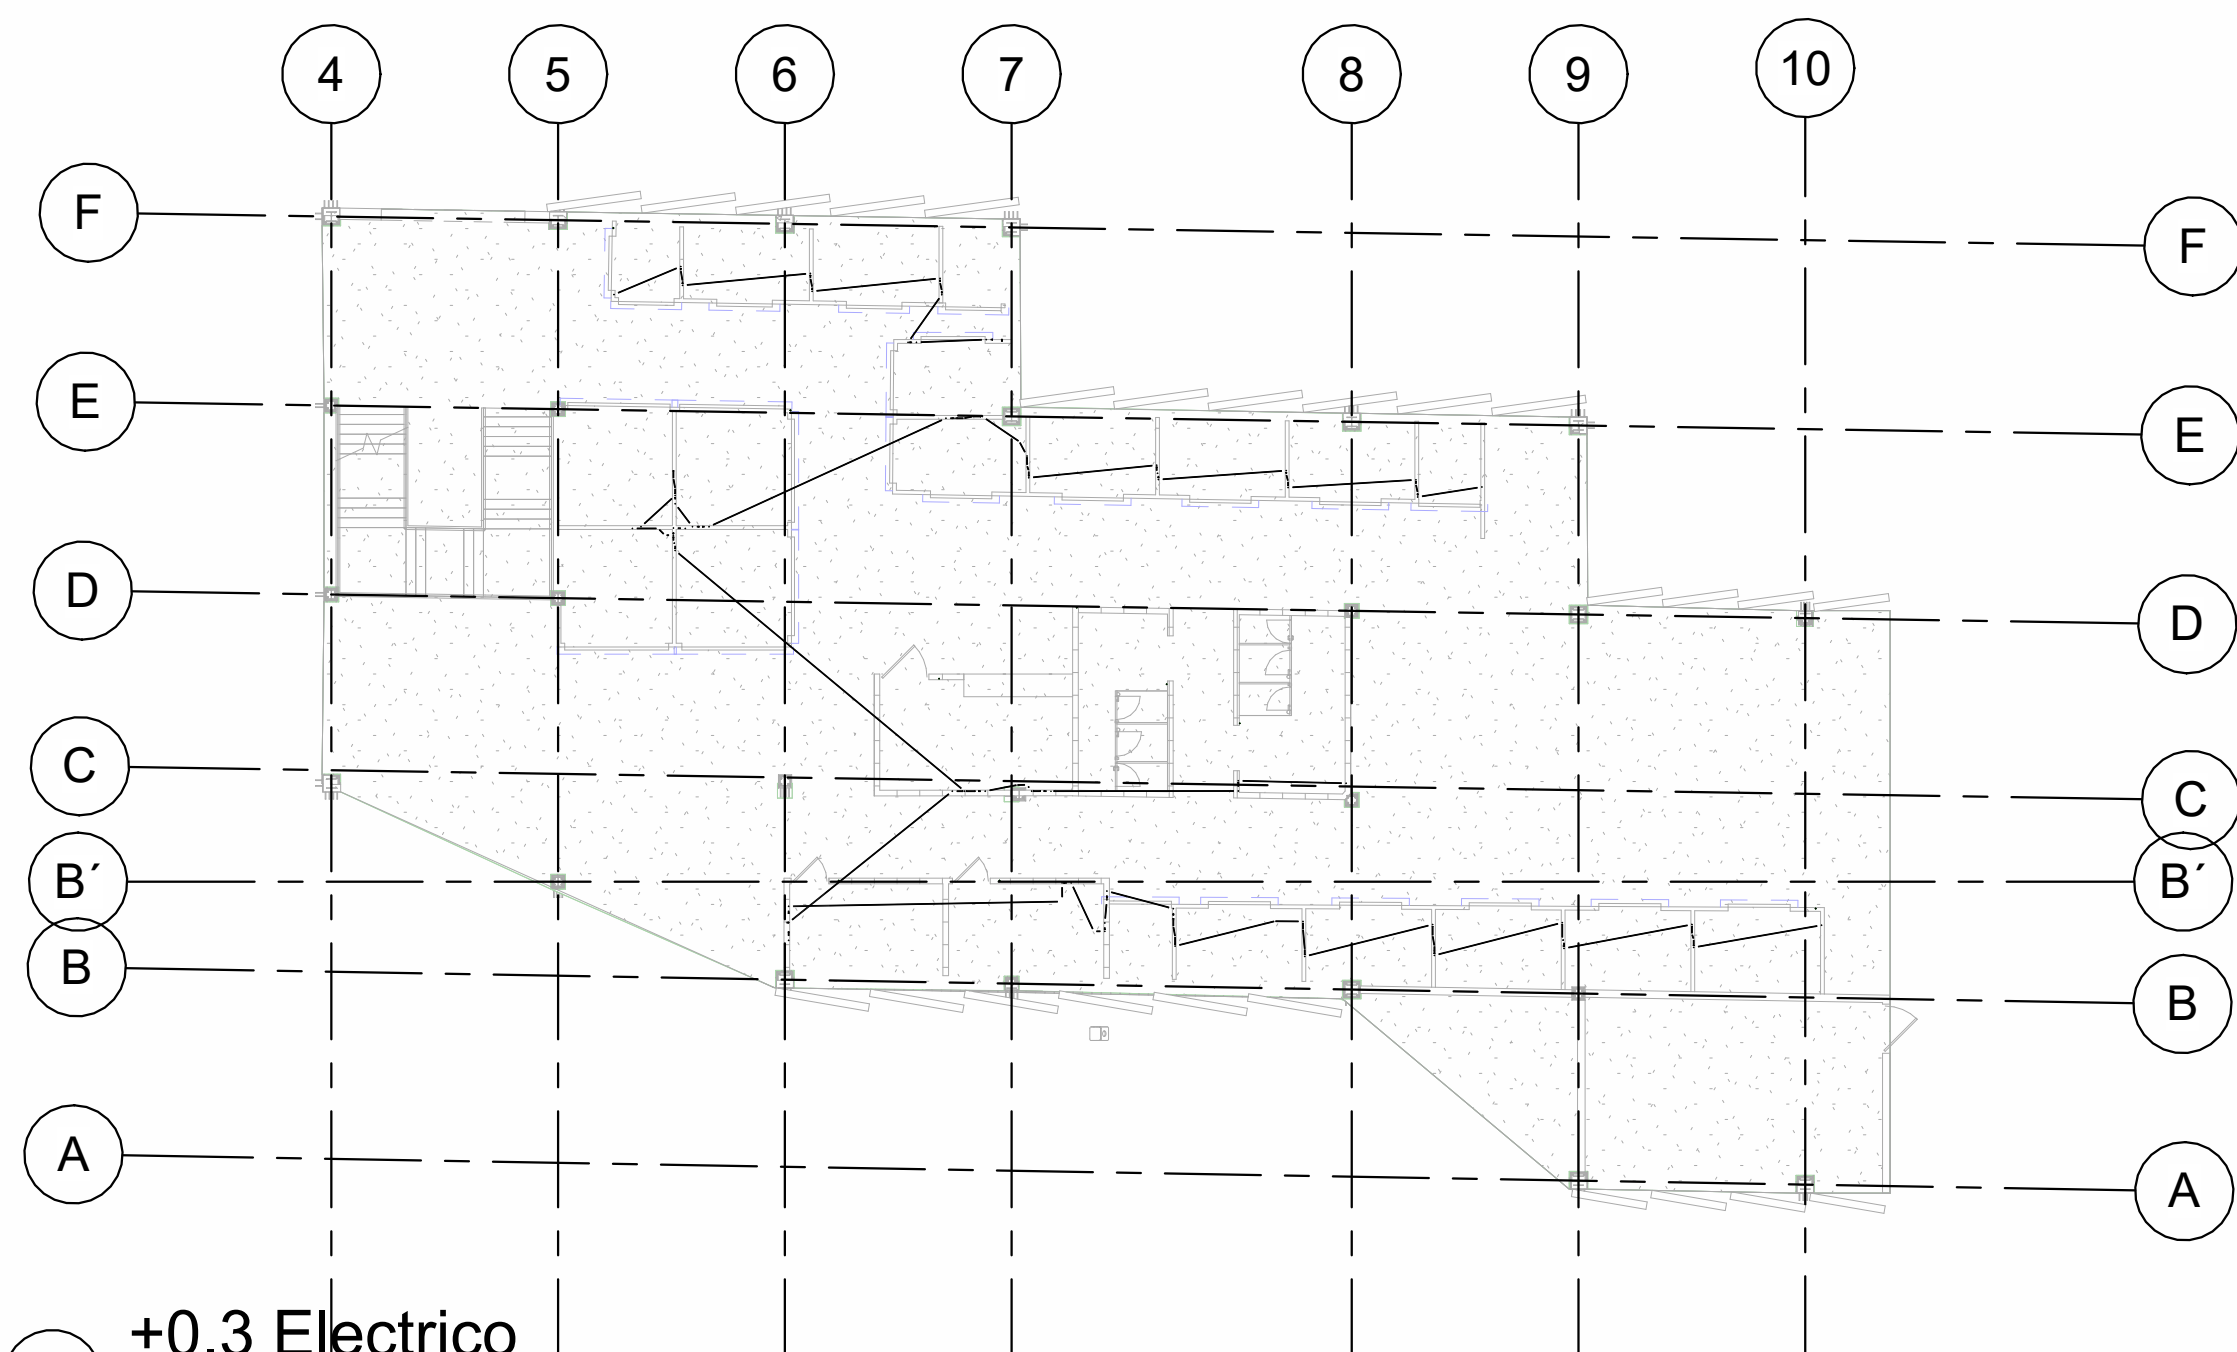


2 +0.3 Electrico
1 : 200

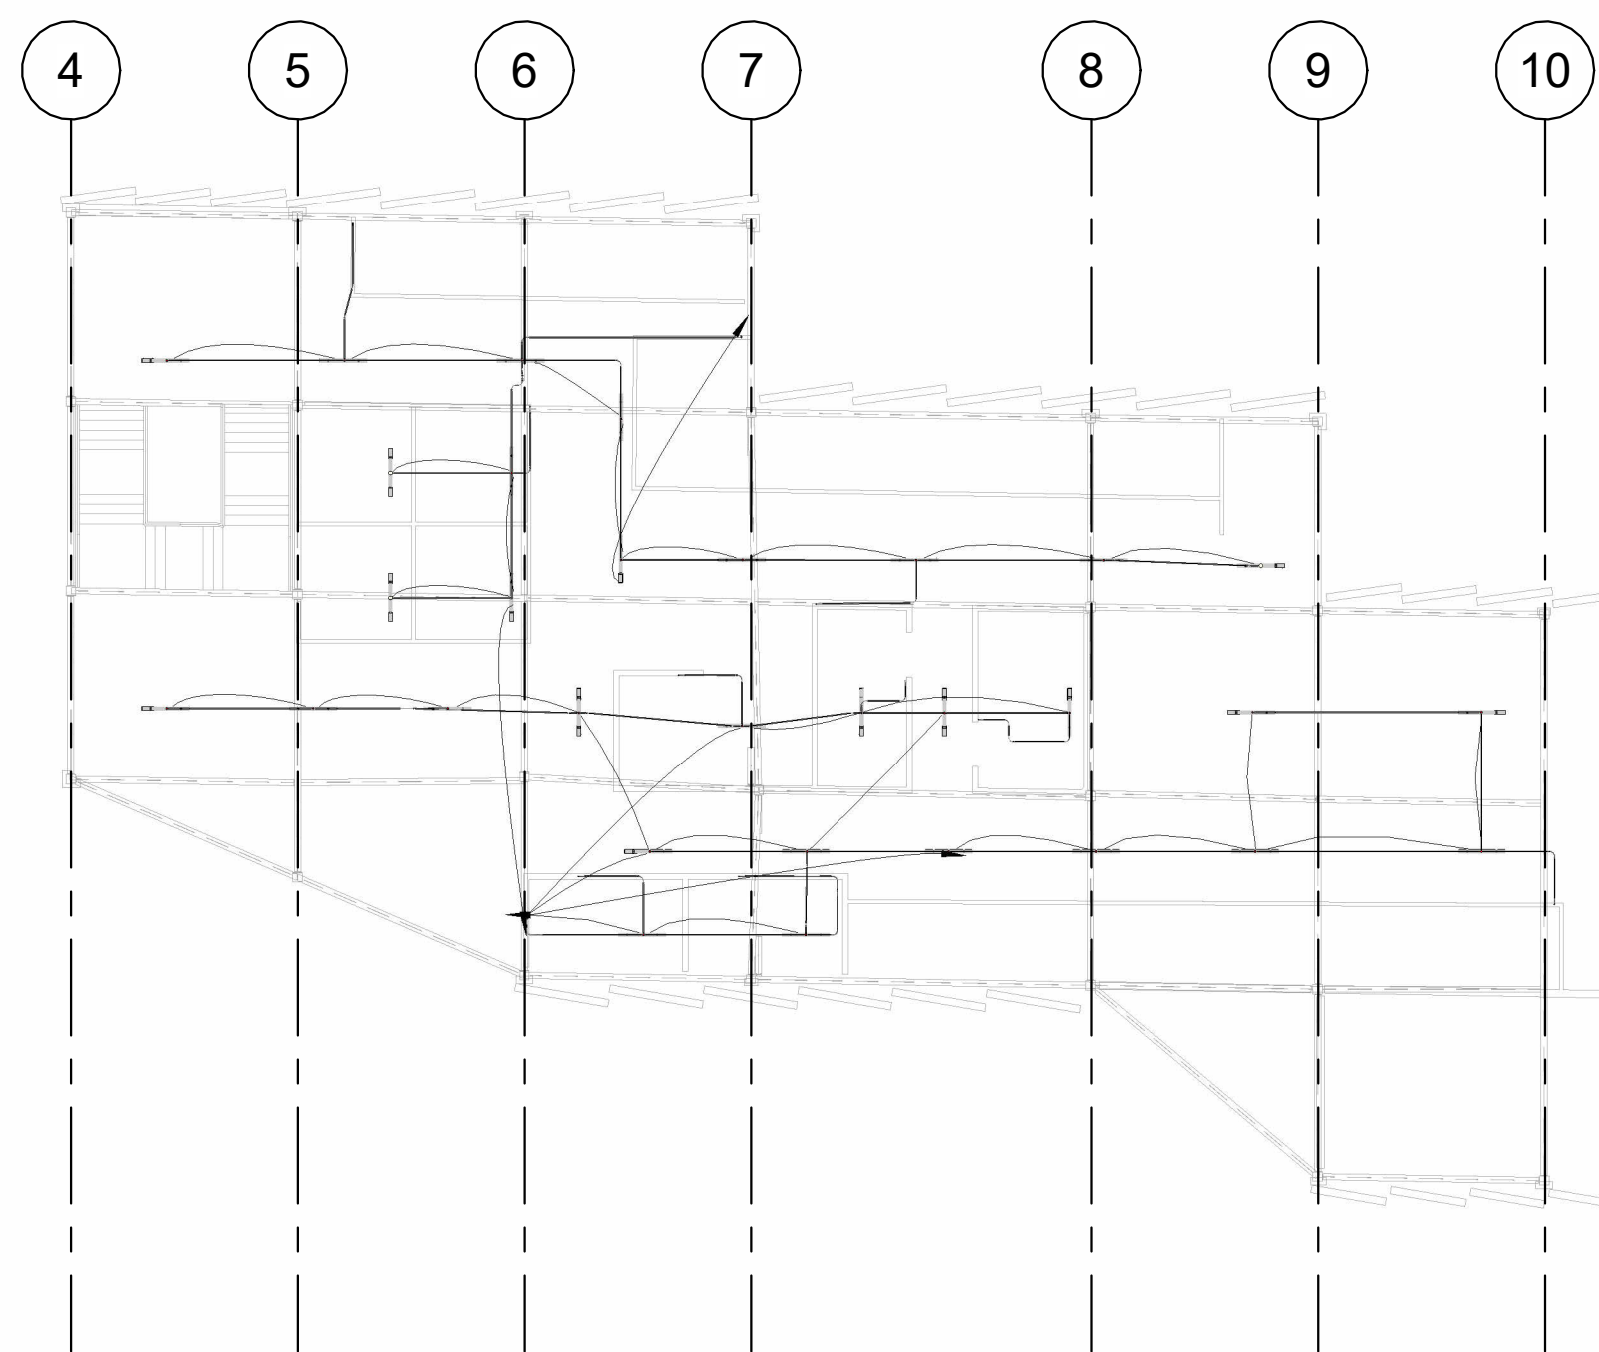


3 +5.00 Electrico
1 : 200


REV 0	PL X - A01	DE: 01
REVISIÓN:	PLANCHAS N°:	PLANCHAS N°:
01	01	01
 UNIVERSIDAD La Gran Colombia		
UNIVERSIDAD LA GRAN COLOMBIA		
FACULTAD DE ARQUITECTURA		
PROYECTO		
LOCALIZACIÓN		
Engativa, barrio las ferias		
CONVENCIONES		
OBSERVACIONES		
CURSO:		
DIPLOMADO OPEM BIM		
DIBUJADO POR:		
Julian Andres Lagos Peña		
REVISADO POR: ARQ. ALBERTO NOPE		
FECHA:		
31/10/2024		
ESCALA:		
Indicada		
REVISIÓN:	PLANCHAS N°:	PLANCHAS N°:
REV 0	PL X - A01	01
		DE: 01

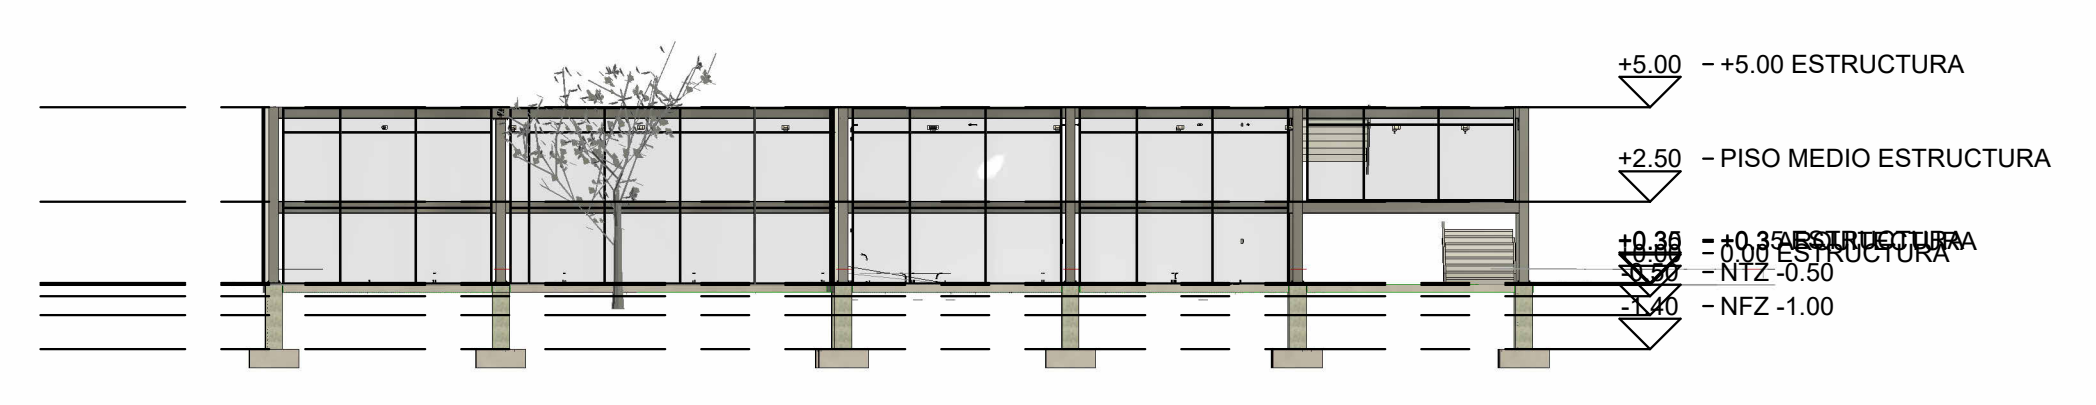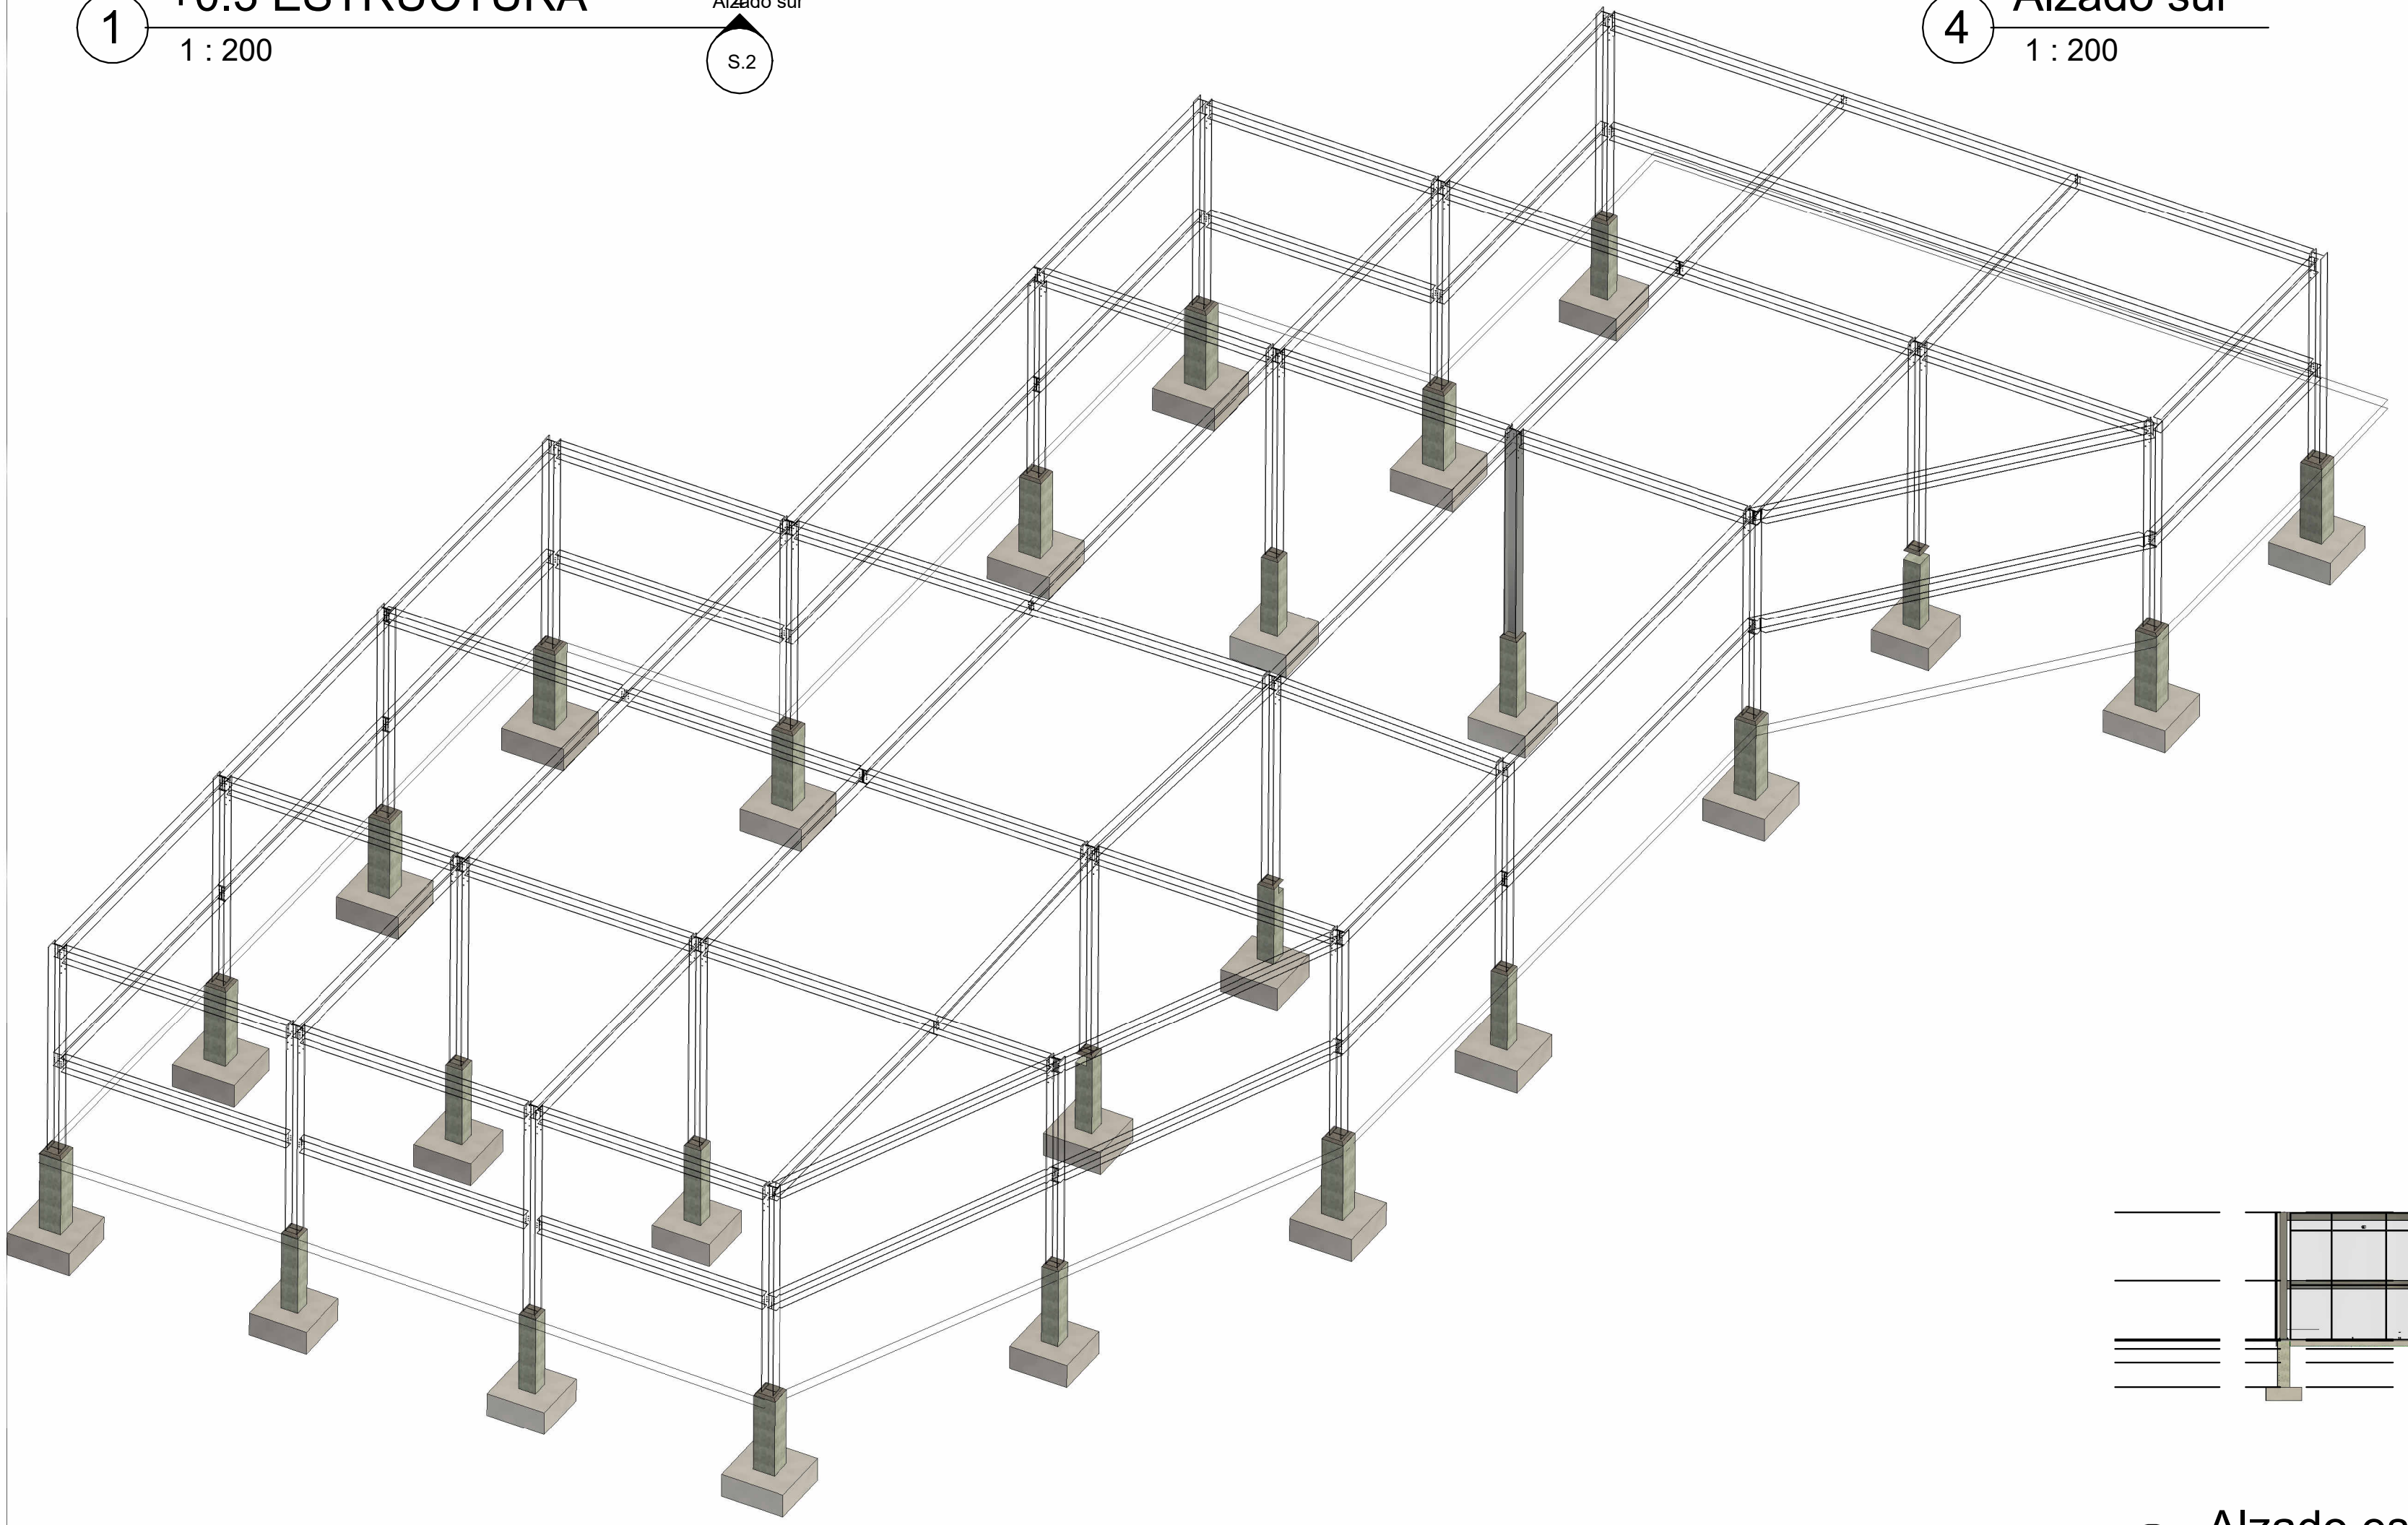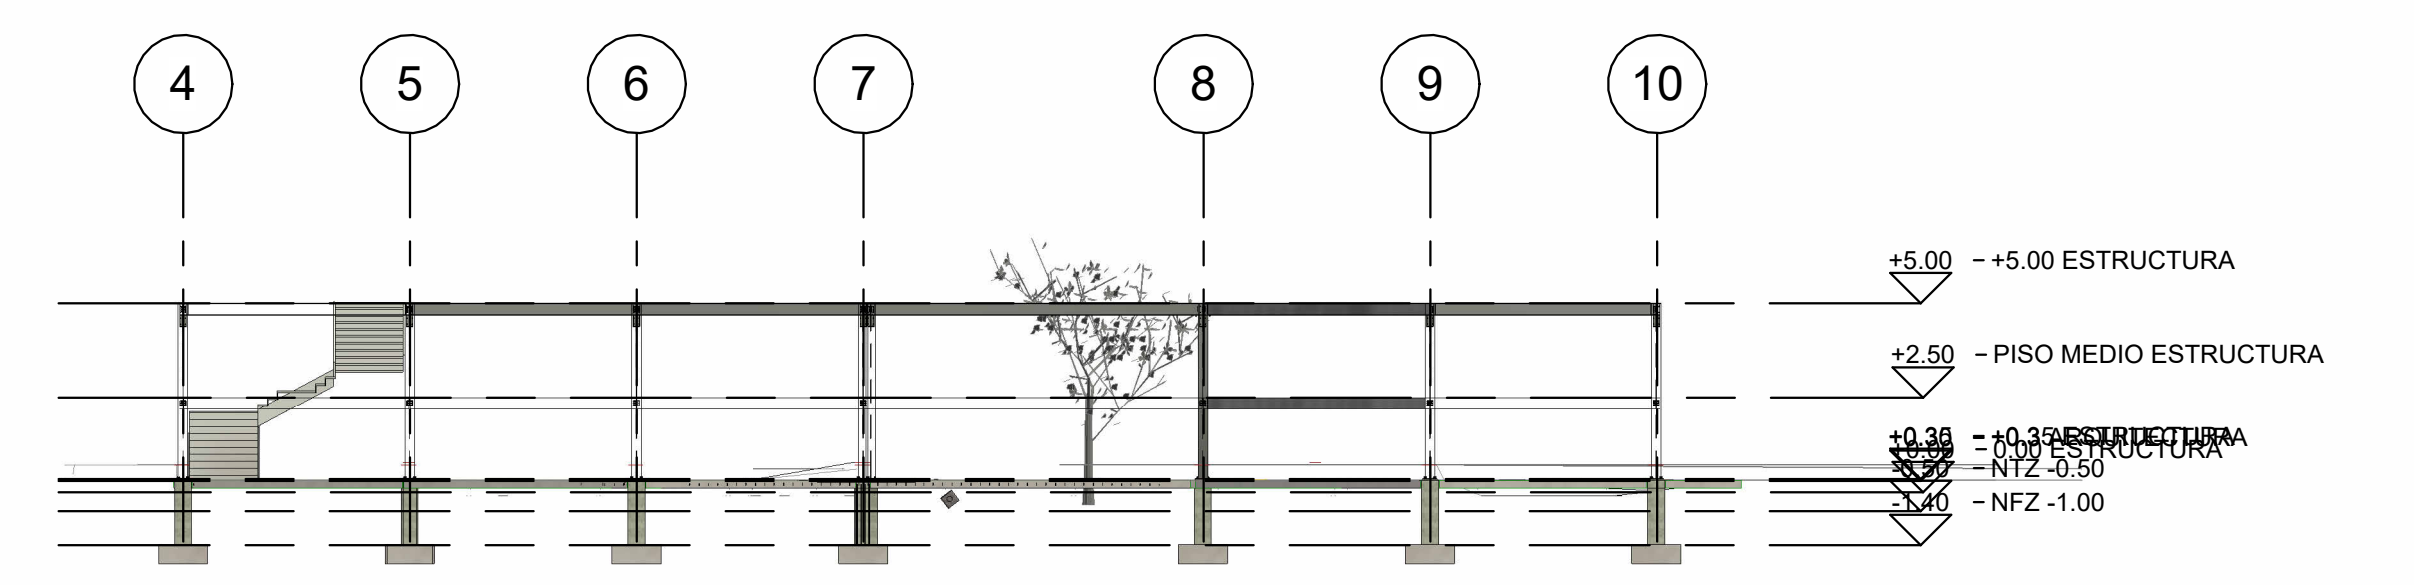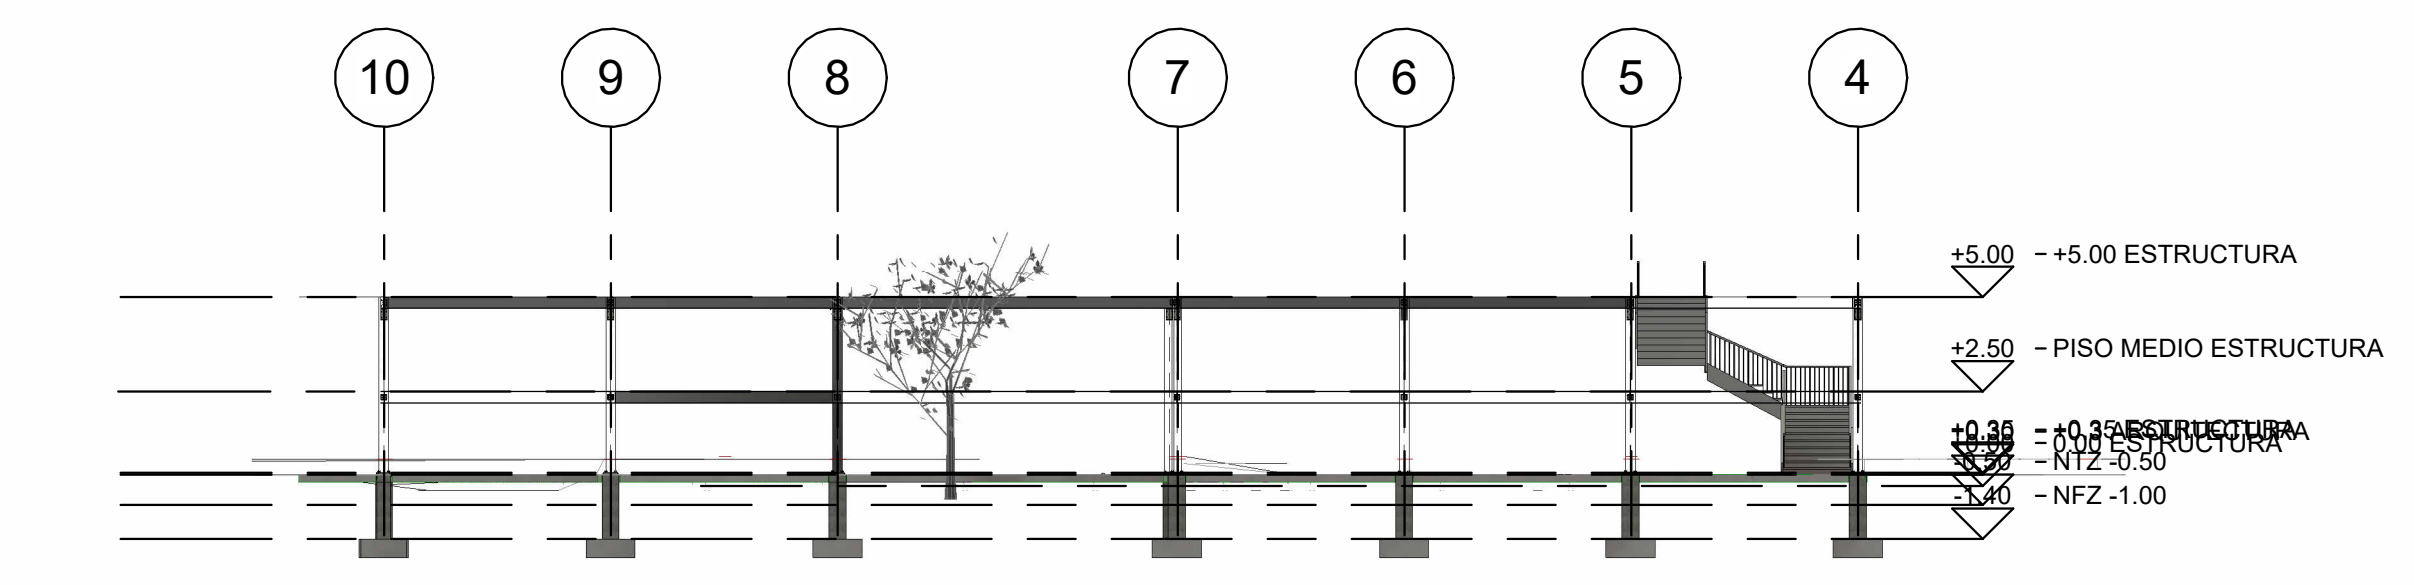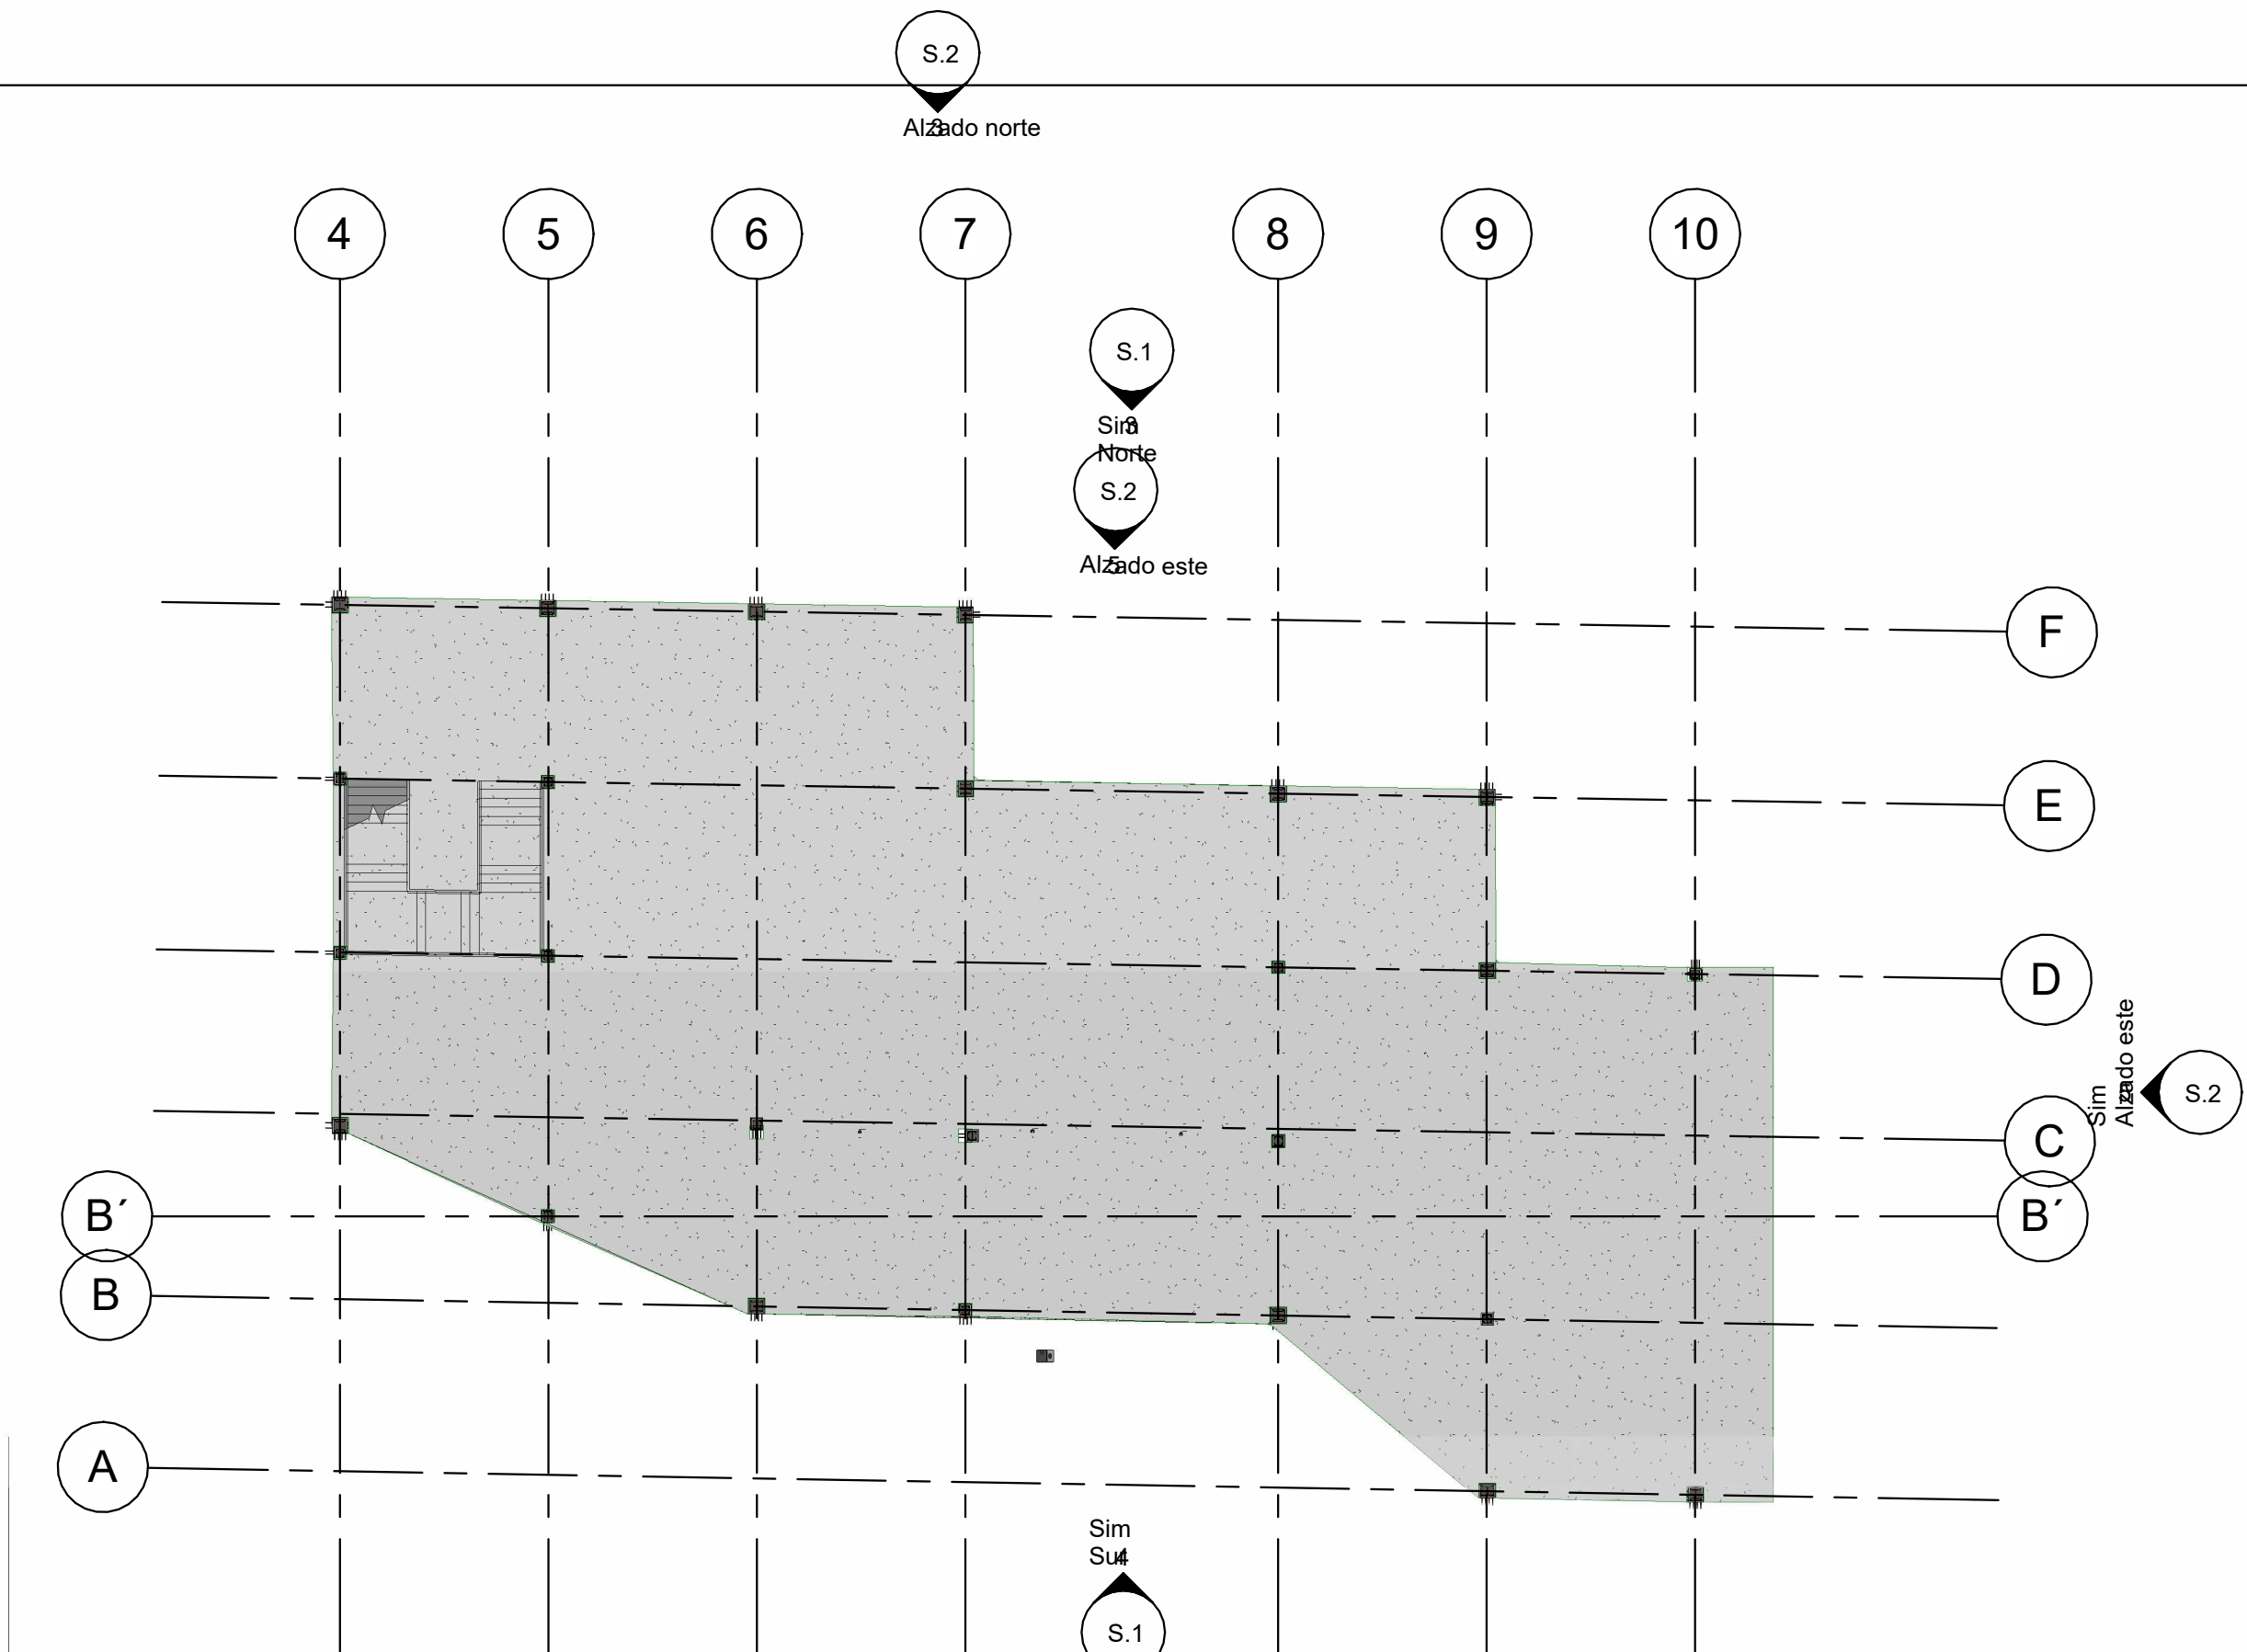


REV 0	PL X - A01	PLANCHAS N°:	PLANCHAS N°:
DE: 01	01	PLANCHAS N°:	PLANCHAS N°:
UNIVERSIDAD La Gran Colombia			
UNIVERSIDAD LA GRAN COLOMBIA			
FACULTAD DE ARQUITECTURA			
PROYECTO			
LOCALIZACIÓN			
Engativa, barrio las ferias			
CONVENCIONES			
OBSERVACIONES			
CURSO:			
DIPLOMADO OPEM BIM			
DIBUJADO POR:			
Julian Andres Lagos Peña			
REVISADO POR: ARQ. ALBERTO NOPE			
FECHA: 31/10/2024			
ESCALA: Indicada			
REVISIÓN: REV 0	PLANCHAS N°: PL X - A01	PLANCHAS N°: 01	DE: 01

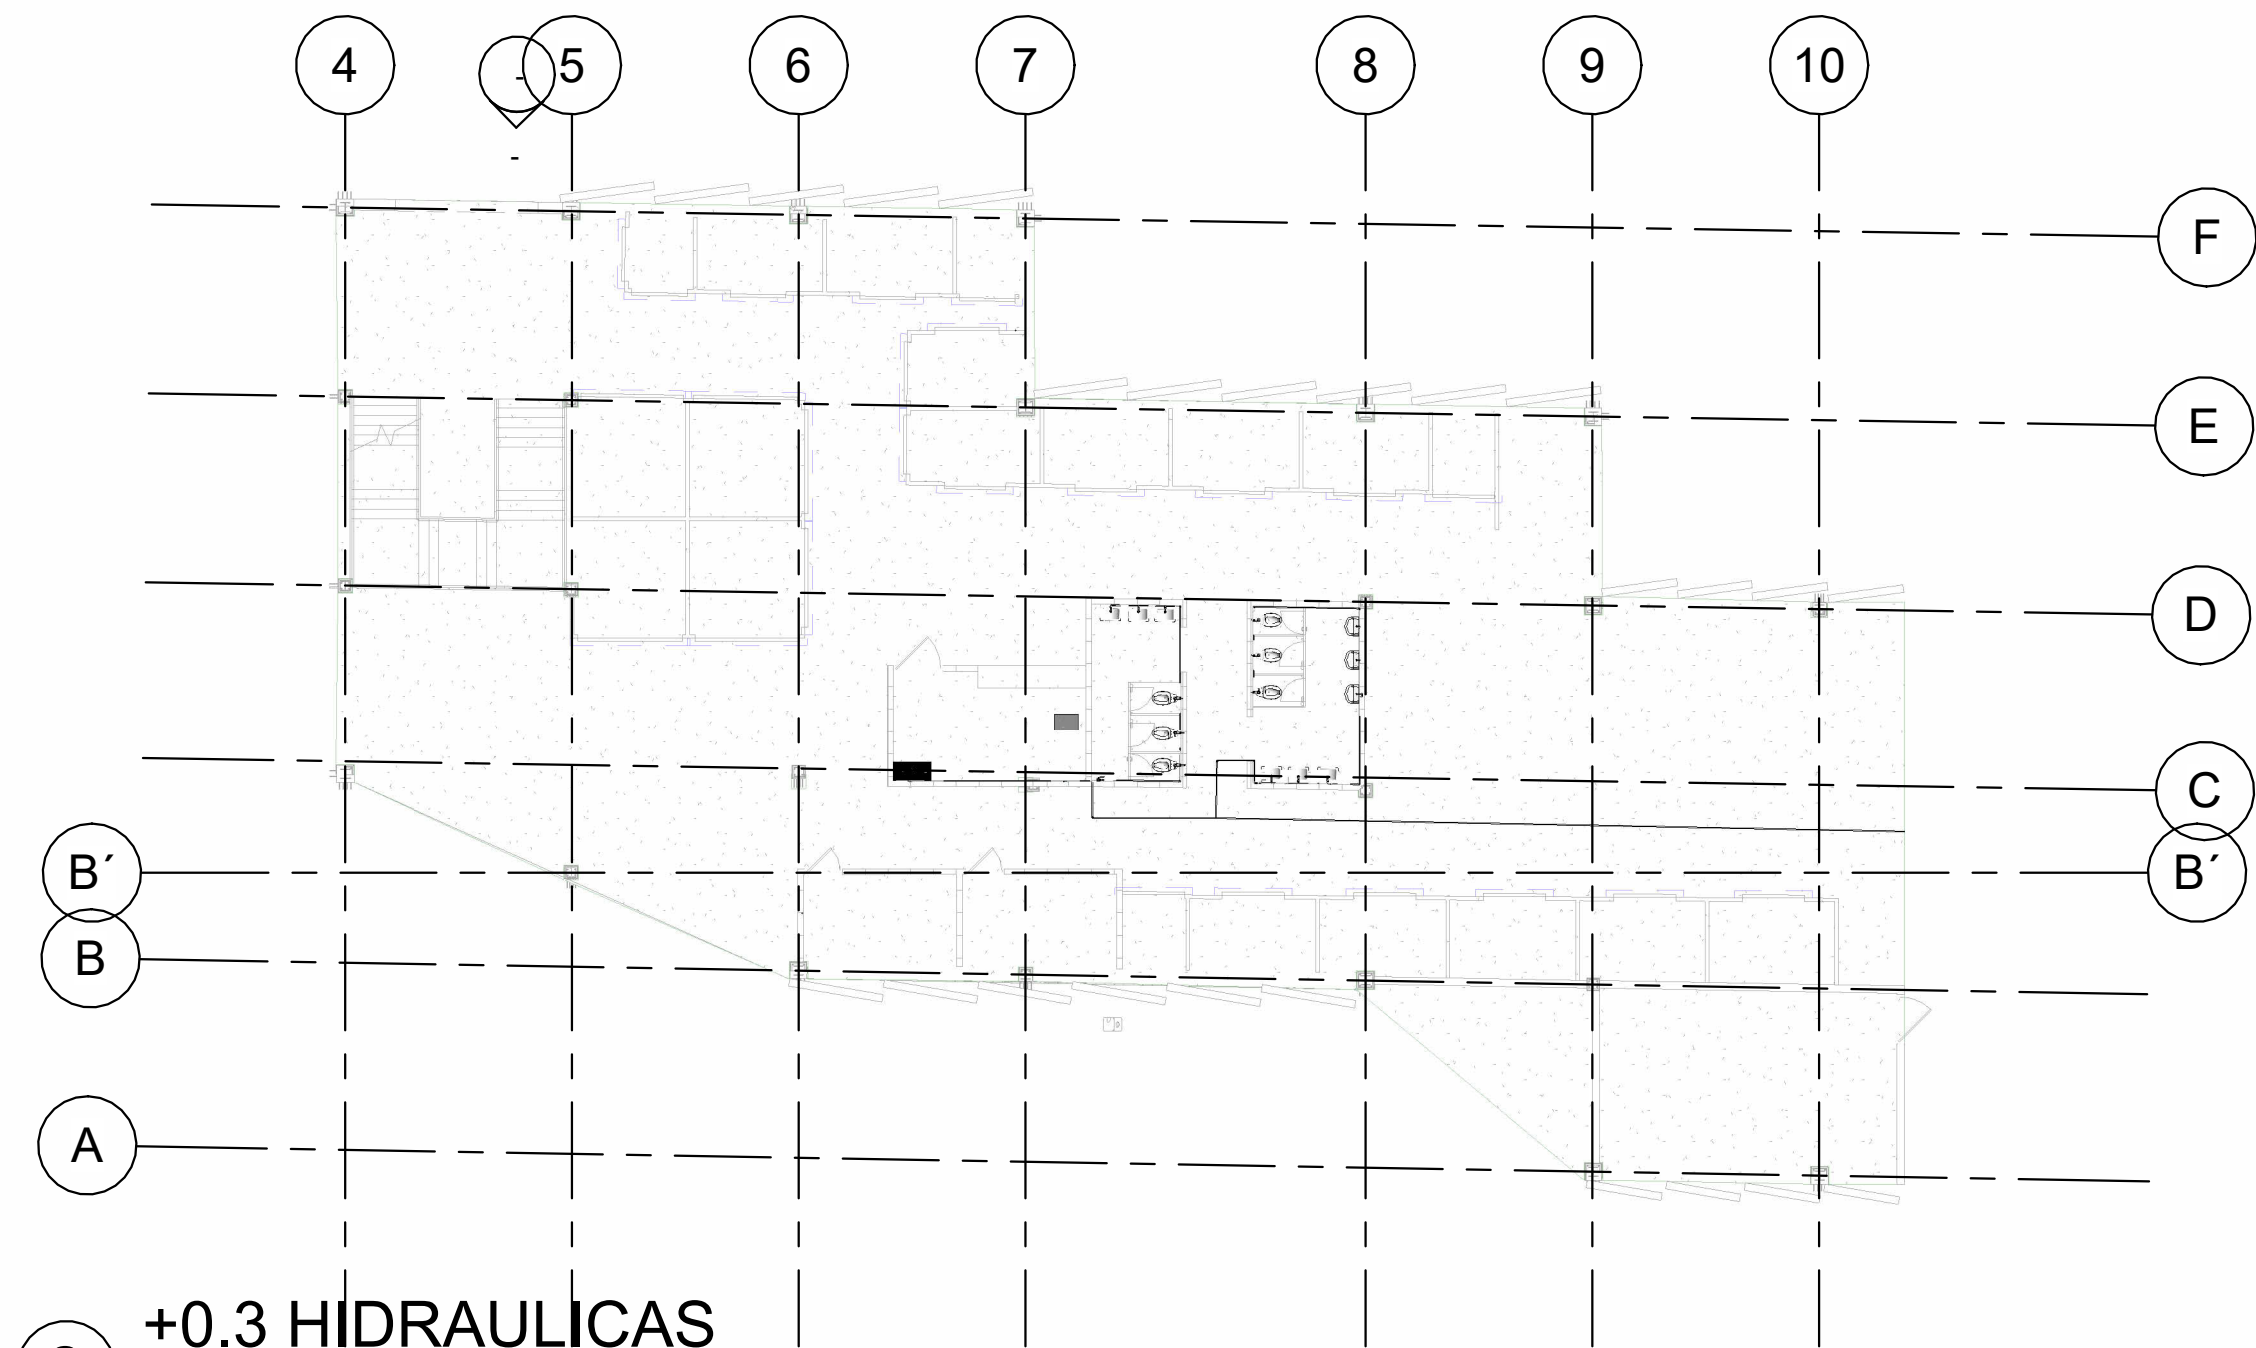

2 +0.3 HIDRAULICAS
1 : 200

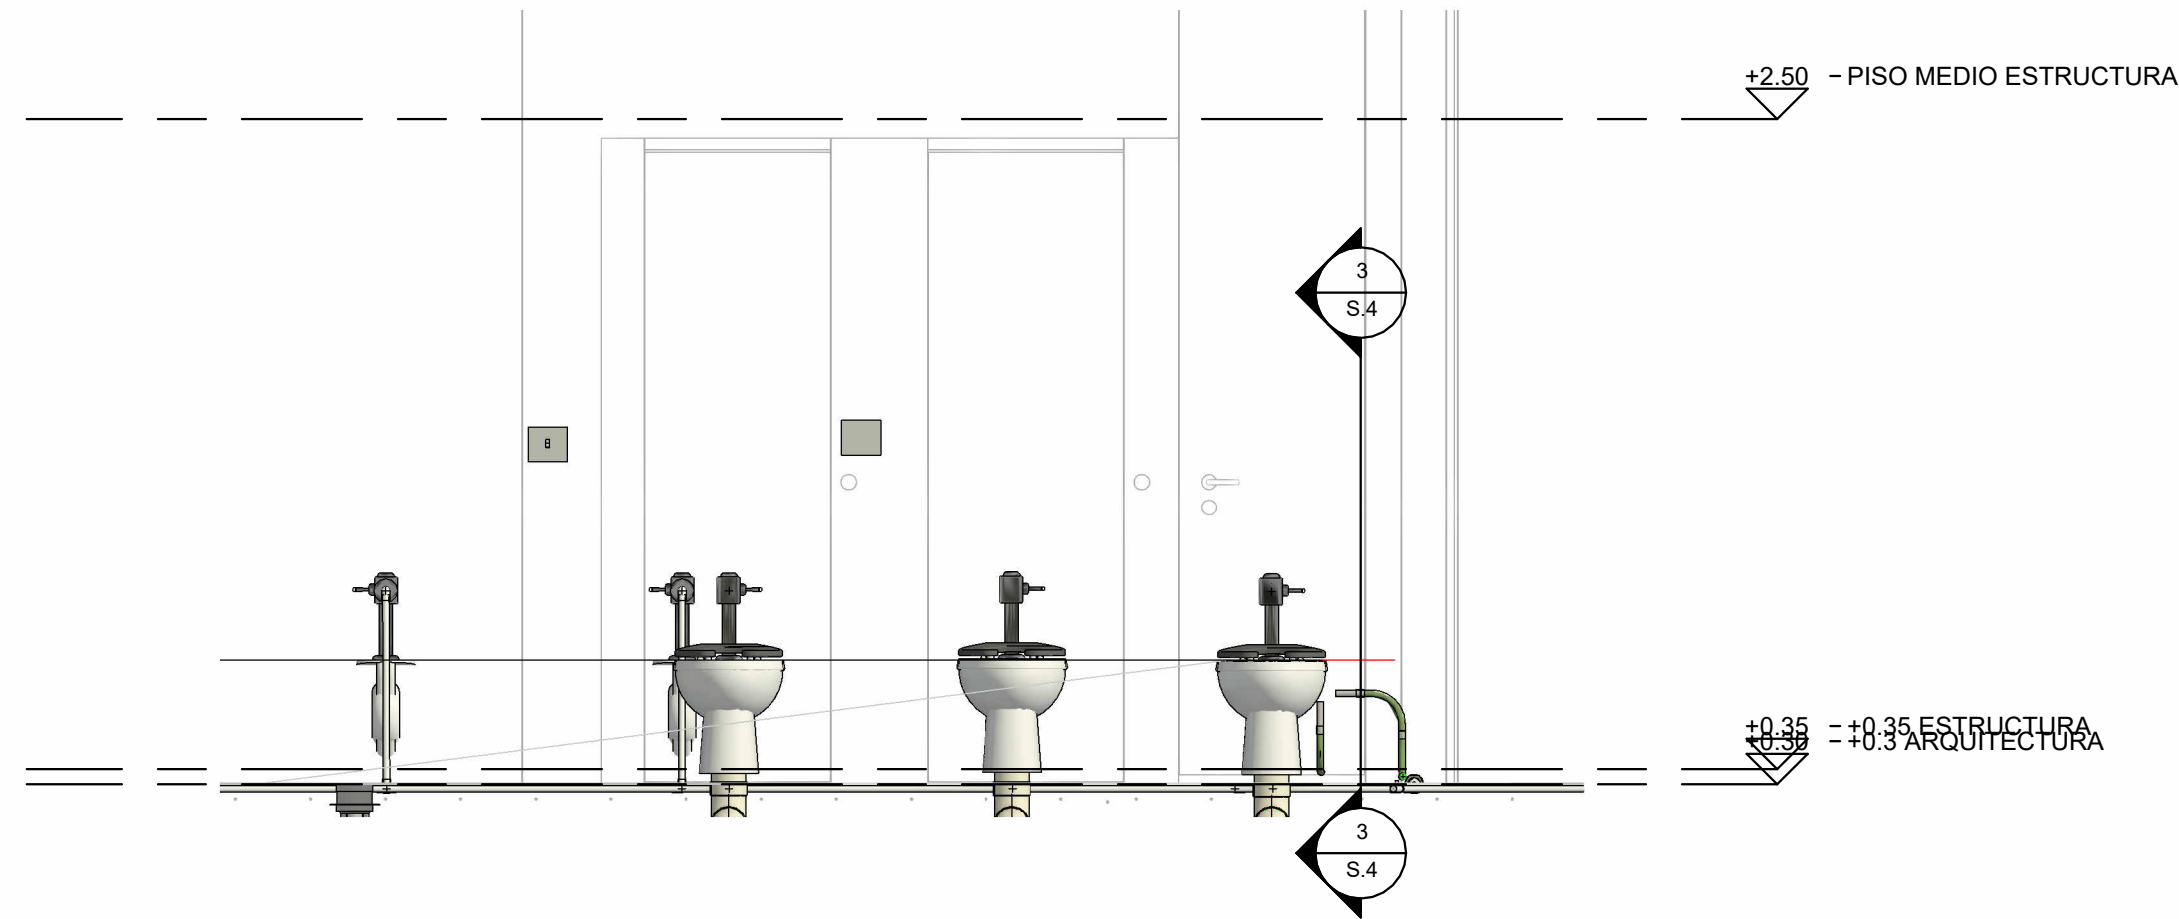

3 Sección 18
1 : 25

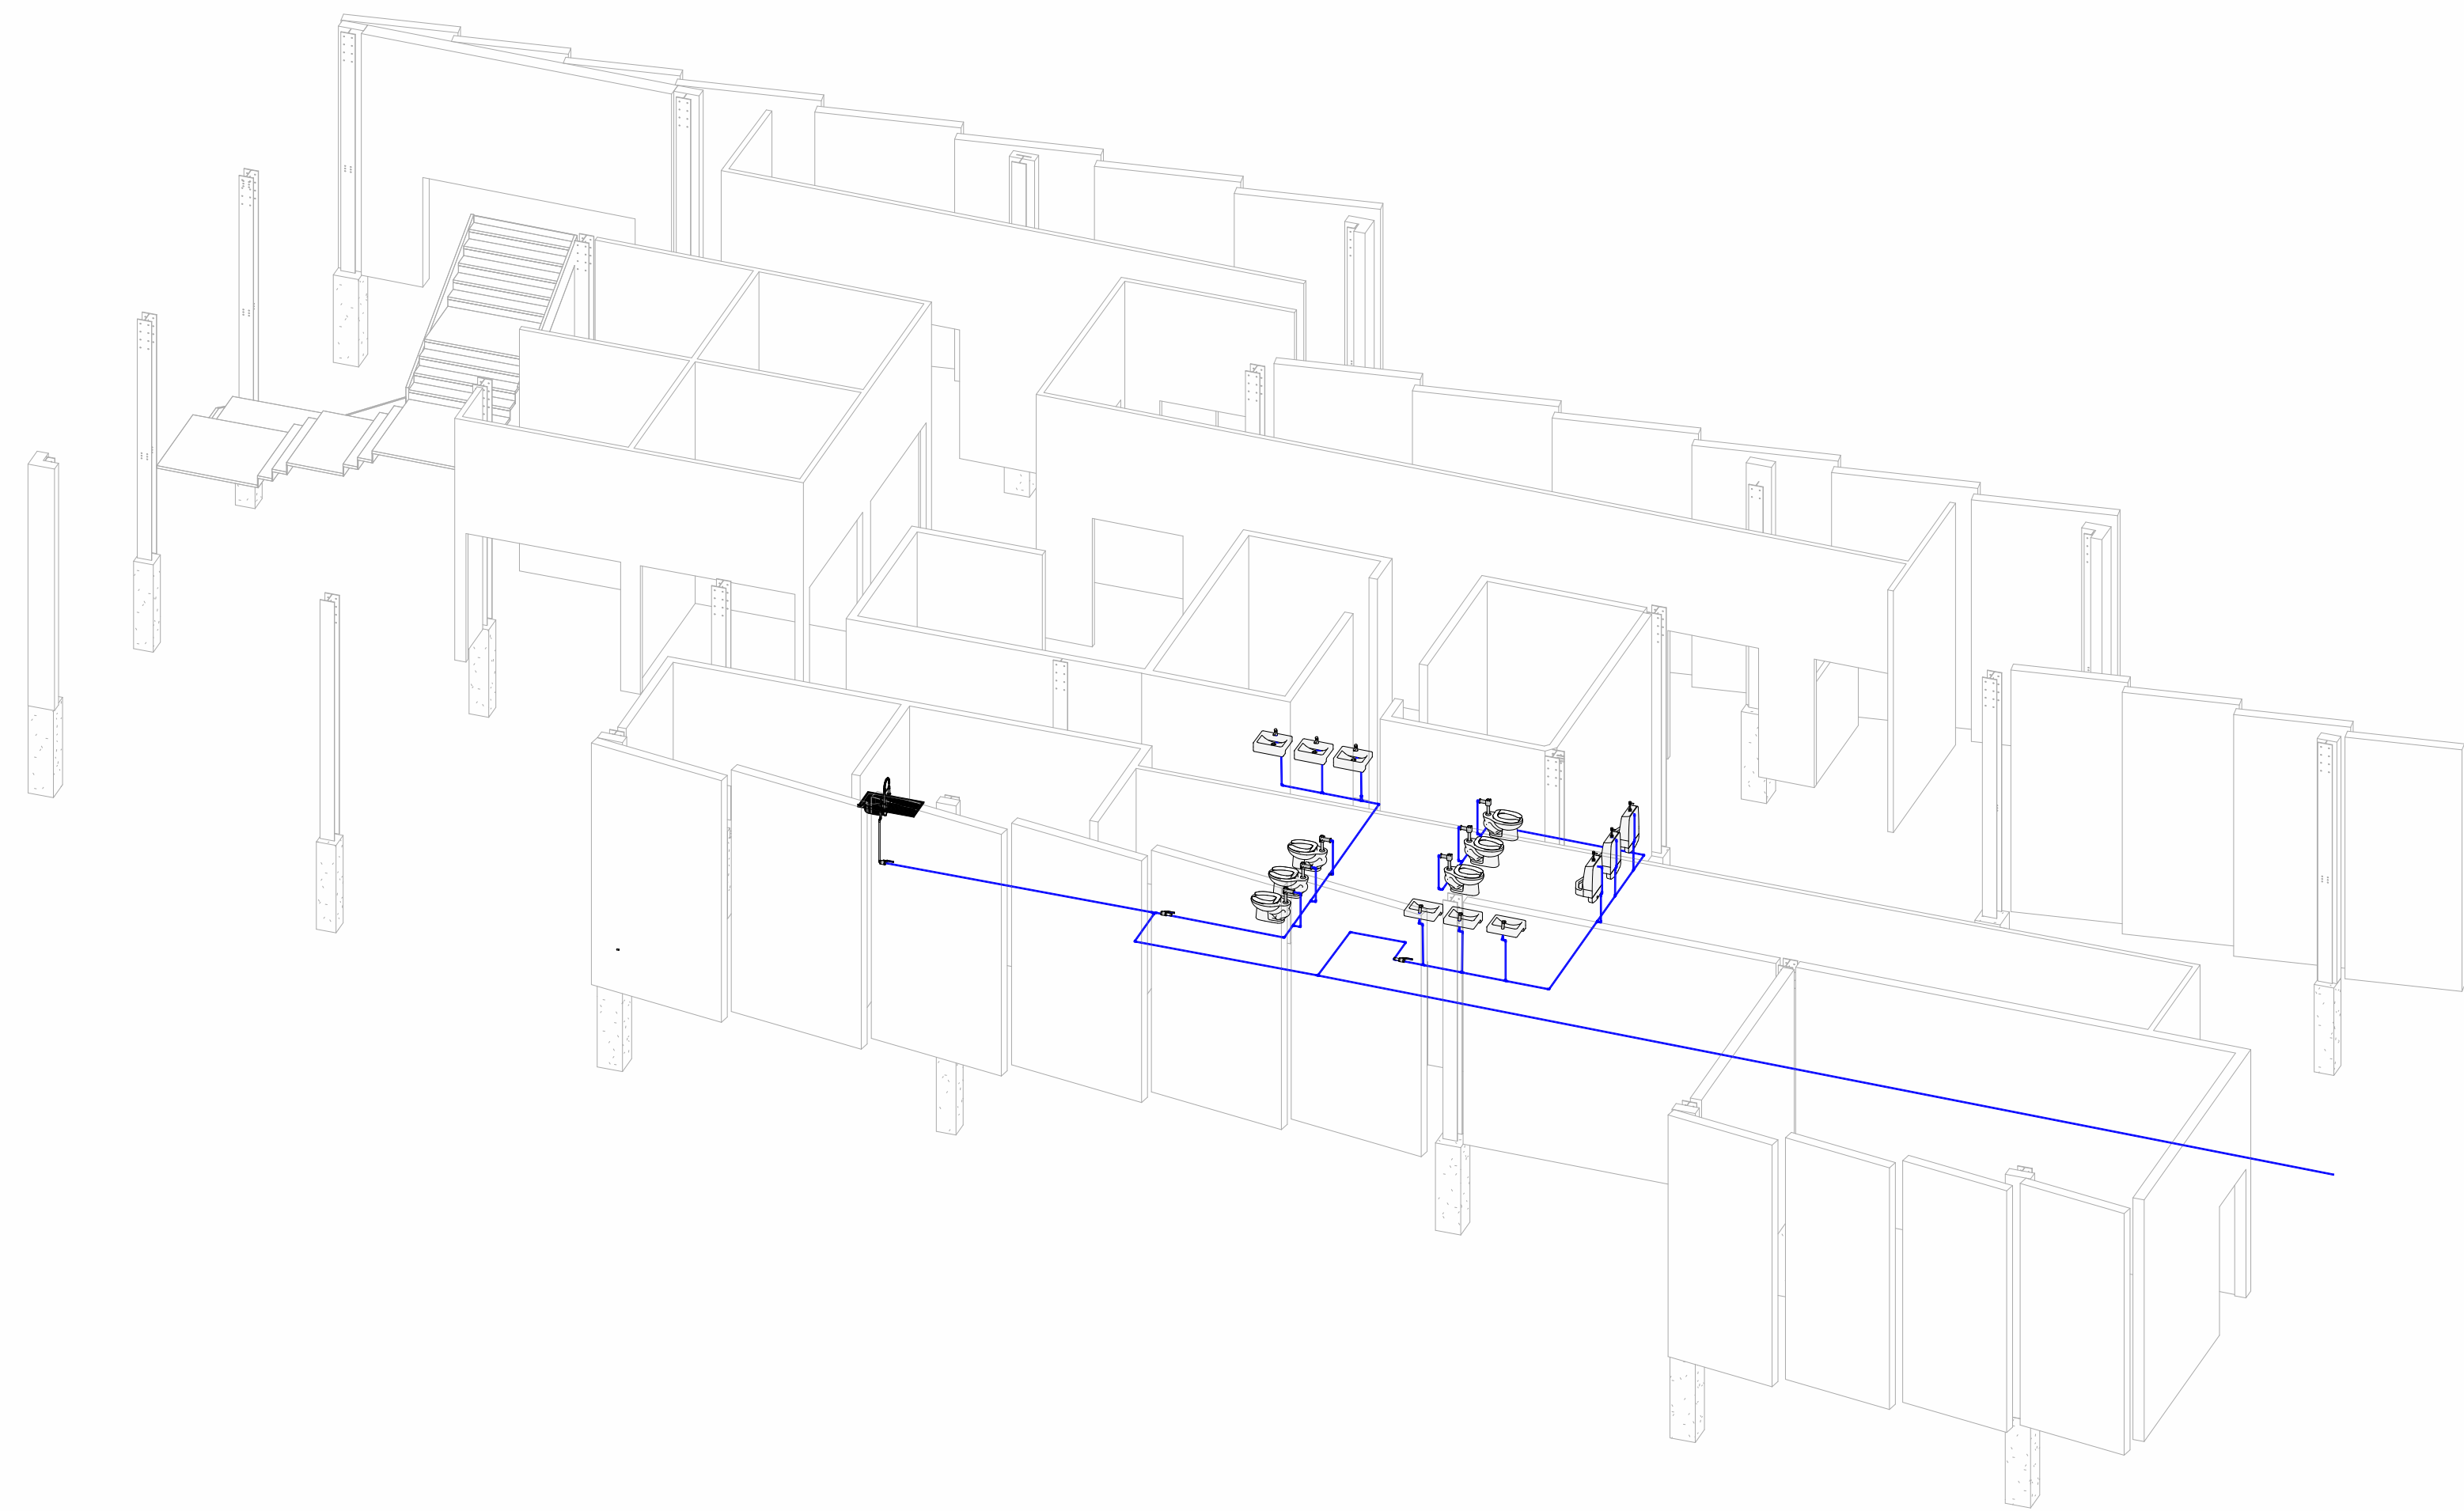

1 3D Hidraulica

REV 0	PL X - A01	DE: 01
REVISIÓN:	PLANCHAS N°:	PLANCHAS N°:
REV 0	PL X - A01	DE: 01
UNIVERSIDAD LA GRAN COLOMBIA		
FACULTAD DE ARQUITECTURA		
PROYECTO		
LOCALIZACIÓN		
Engativa, barrio las ferias		
CONVENCIONES		
OBSERVACIONES		
CURSO:		
DIPLOMADO OPEM BIM		
DIBUJADO POR:		
Julian Andres Lagos Peña		
REVISADO POR:		
ARQ. ALBERTO NOPE		
FECHA:		
31/10/2024		
ESCALA:		
Indicada		
REVISIÓN:	PLANCHAS N°:	PLANCHAS N°:
REV 0	PL X - A01	DE: 01



REV 0

PL X - A01

DE: 01

REVISIÓN: PLANCHA N°:

PLANCHA N°:

UNIVERSITAS

UNIVERSIDAD

La Gran Colombia

UNIVERSIDAD

LA GRAN COLOMBIA

FACULTAD DE

ARQUITECTURA

PROYECTO

LOCALIZACIÓN

Engativa, barrio las ferias

CONVENCIONES

OBSERVACIONES

CURSO:

DIPLOMADO OPEM BIM

DIBUJADO POR:

Julian Andres Lagos Peña

REVISADO POR:

ARQ. ALBERTO NOPE

FECHA:

31/10/2024

ESCALA:

Indicada

REVISIÓN:

PLANCHA N°:

PLANCHA N°:


REV 0

PL X - A01


DE: 01



1 3D Sanitaria

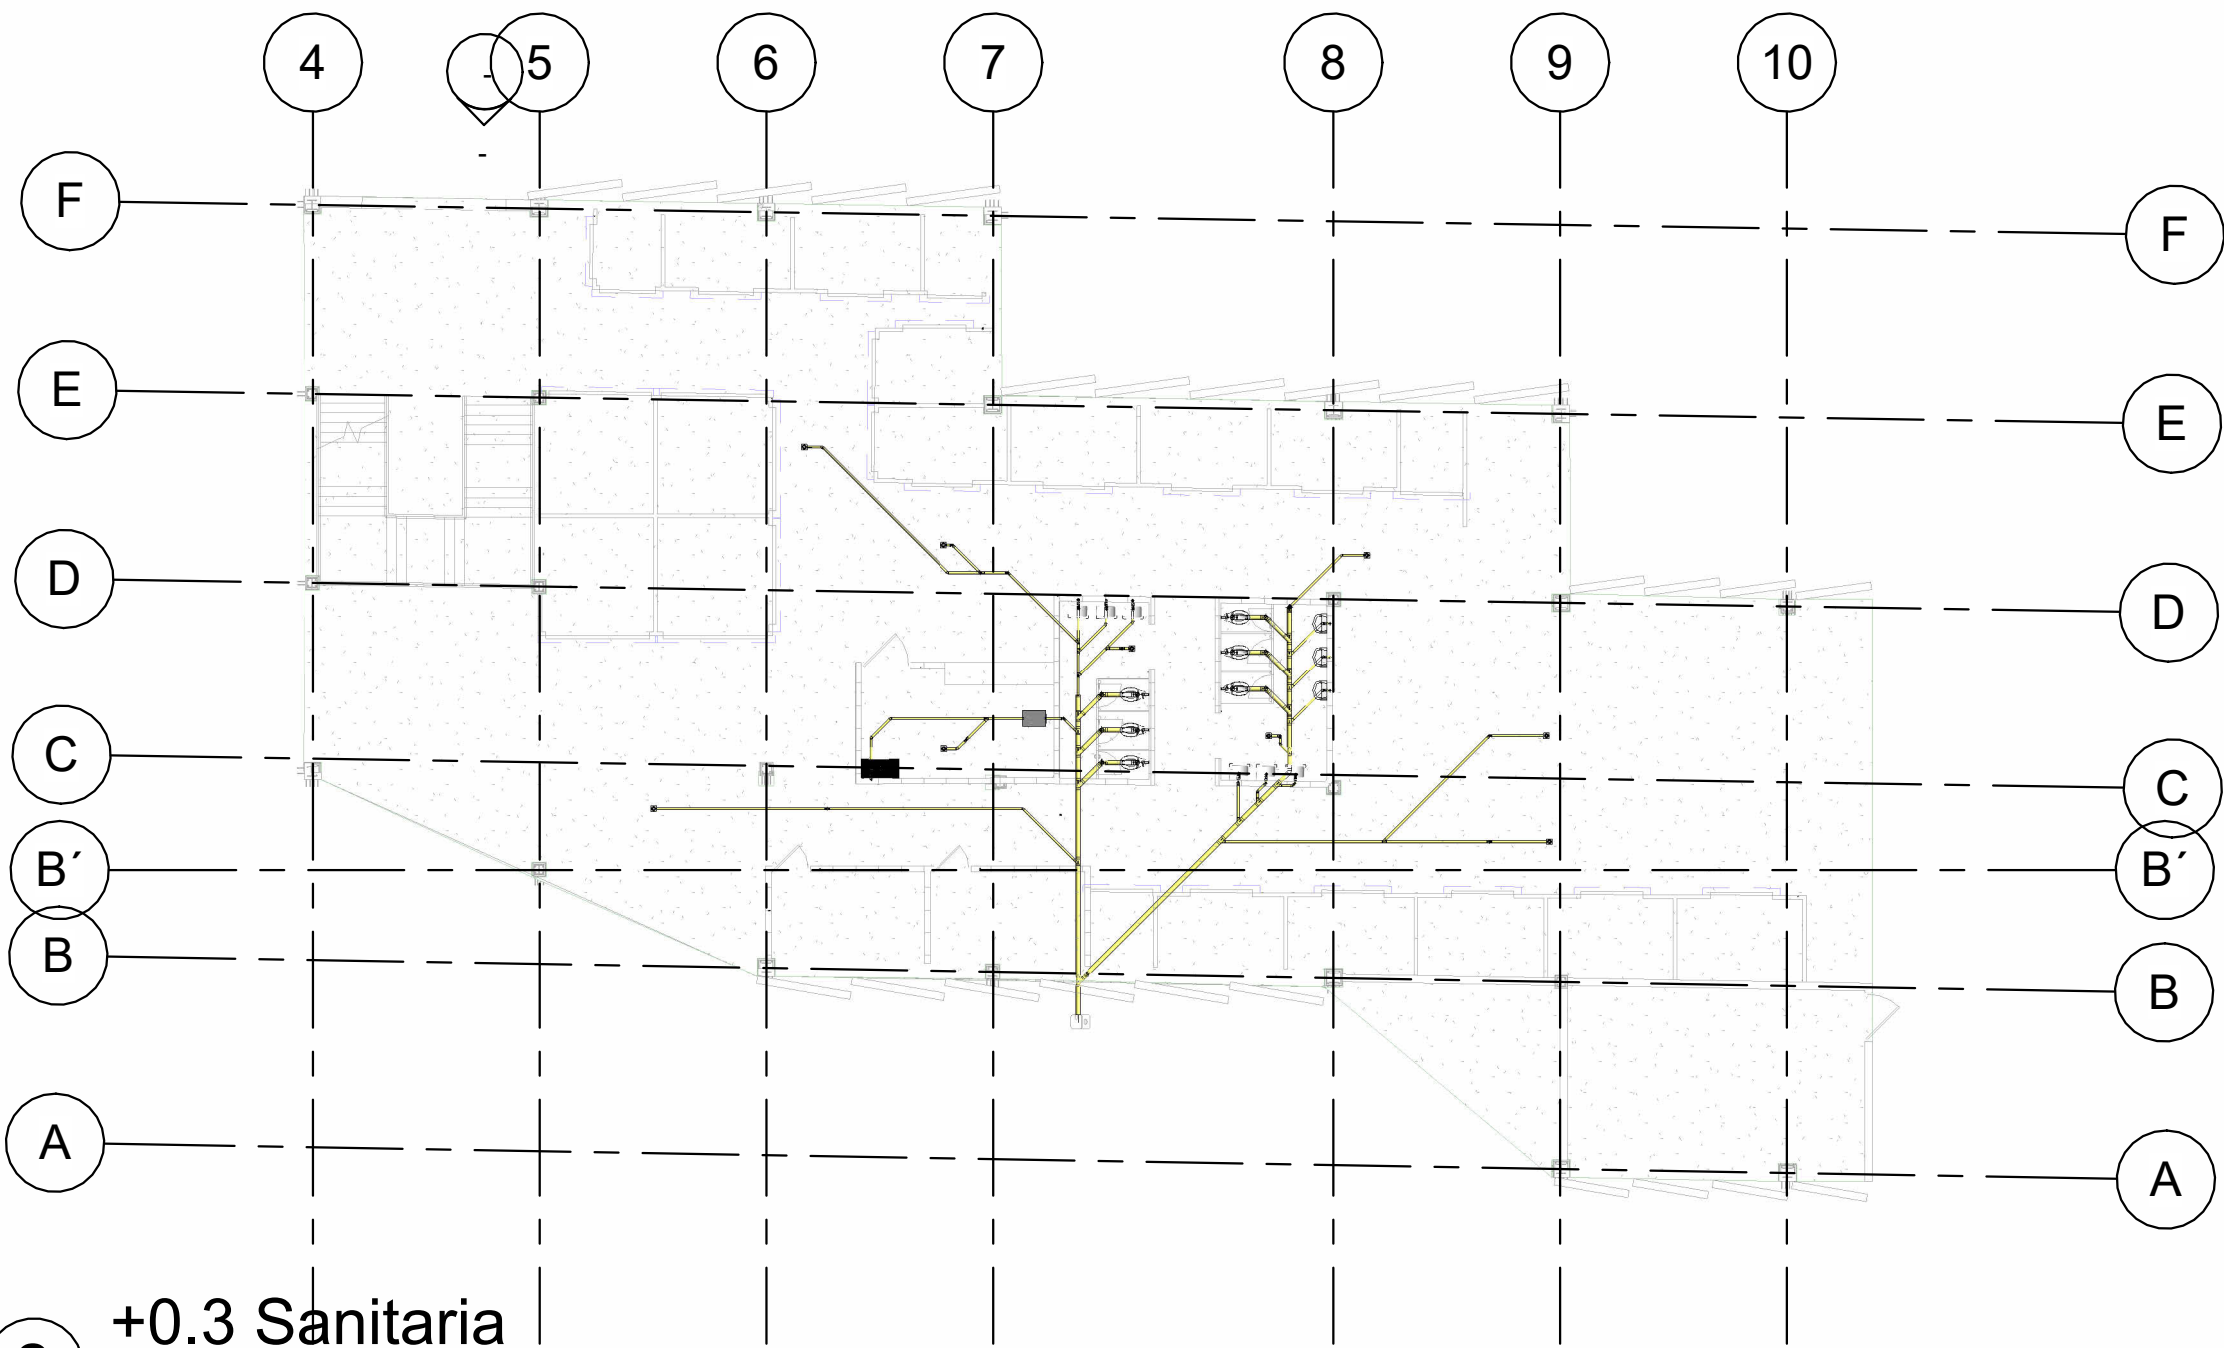

2 +0.3 Sanitaria
1 : 200

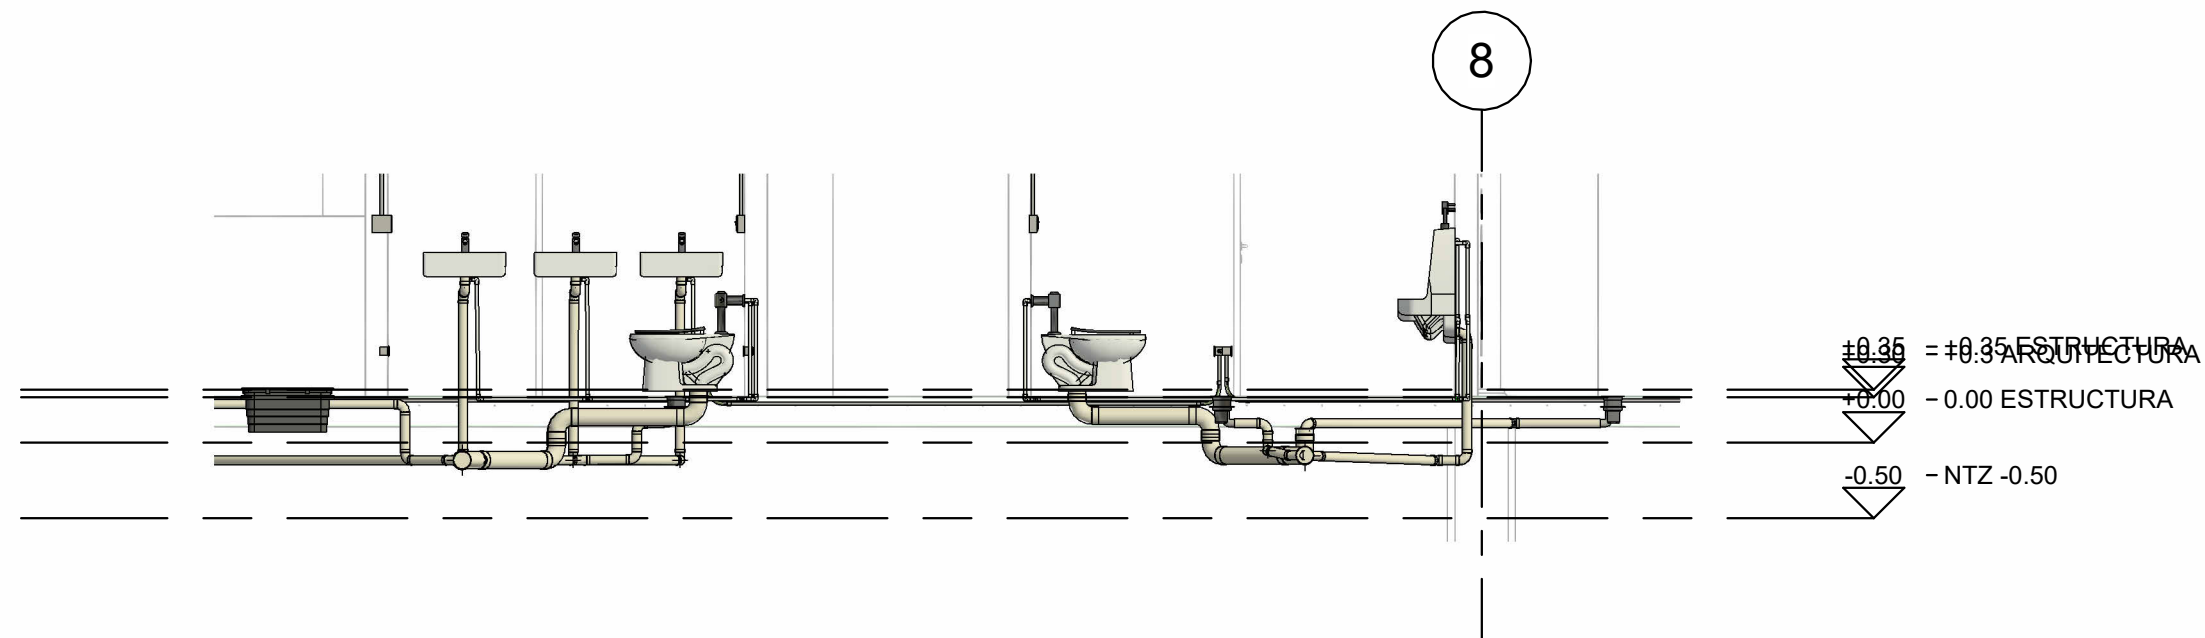

3 Sección 17
1 : 50