




5		1	1	1	1												
DE																	
1		# PLANO		REVISIÓN													
PLANCHA		UNIVERSIDAD La Gran Colombia															
LOGO						UNIVERSIDAD La Gran Colombia											
NOMBRE DEL PROYECTO																	
CENTRO DE CAPACITACION TÉCNICO AGRÍCOLA EN EL MUNICIPIO DE CHAPARRAL																	
CONTENIDO																	
PLANTAS DE CIMENTACION BAÑOS, CAFETERIA Y CAPACITACION DEL CACAO																	
ISOMETRICO CORTES ESTRUCTURAL																	
PRESENTADO POR																	
CLAUDIA DUSSAN																	
ASIGNATURA																	
OPEN BIM																	
DOCENTE																	
ARQ ALBERTO NOPE																	
LOCALIZACIÓN																	
ESCALA						FECHA											
						29/11/24											
ARCHIVO						FECHA COPIA											
pln				29/11/24													
REVISIÓN		# PLANO		PLANCHA													
		1		1													
				DE													
				5													

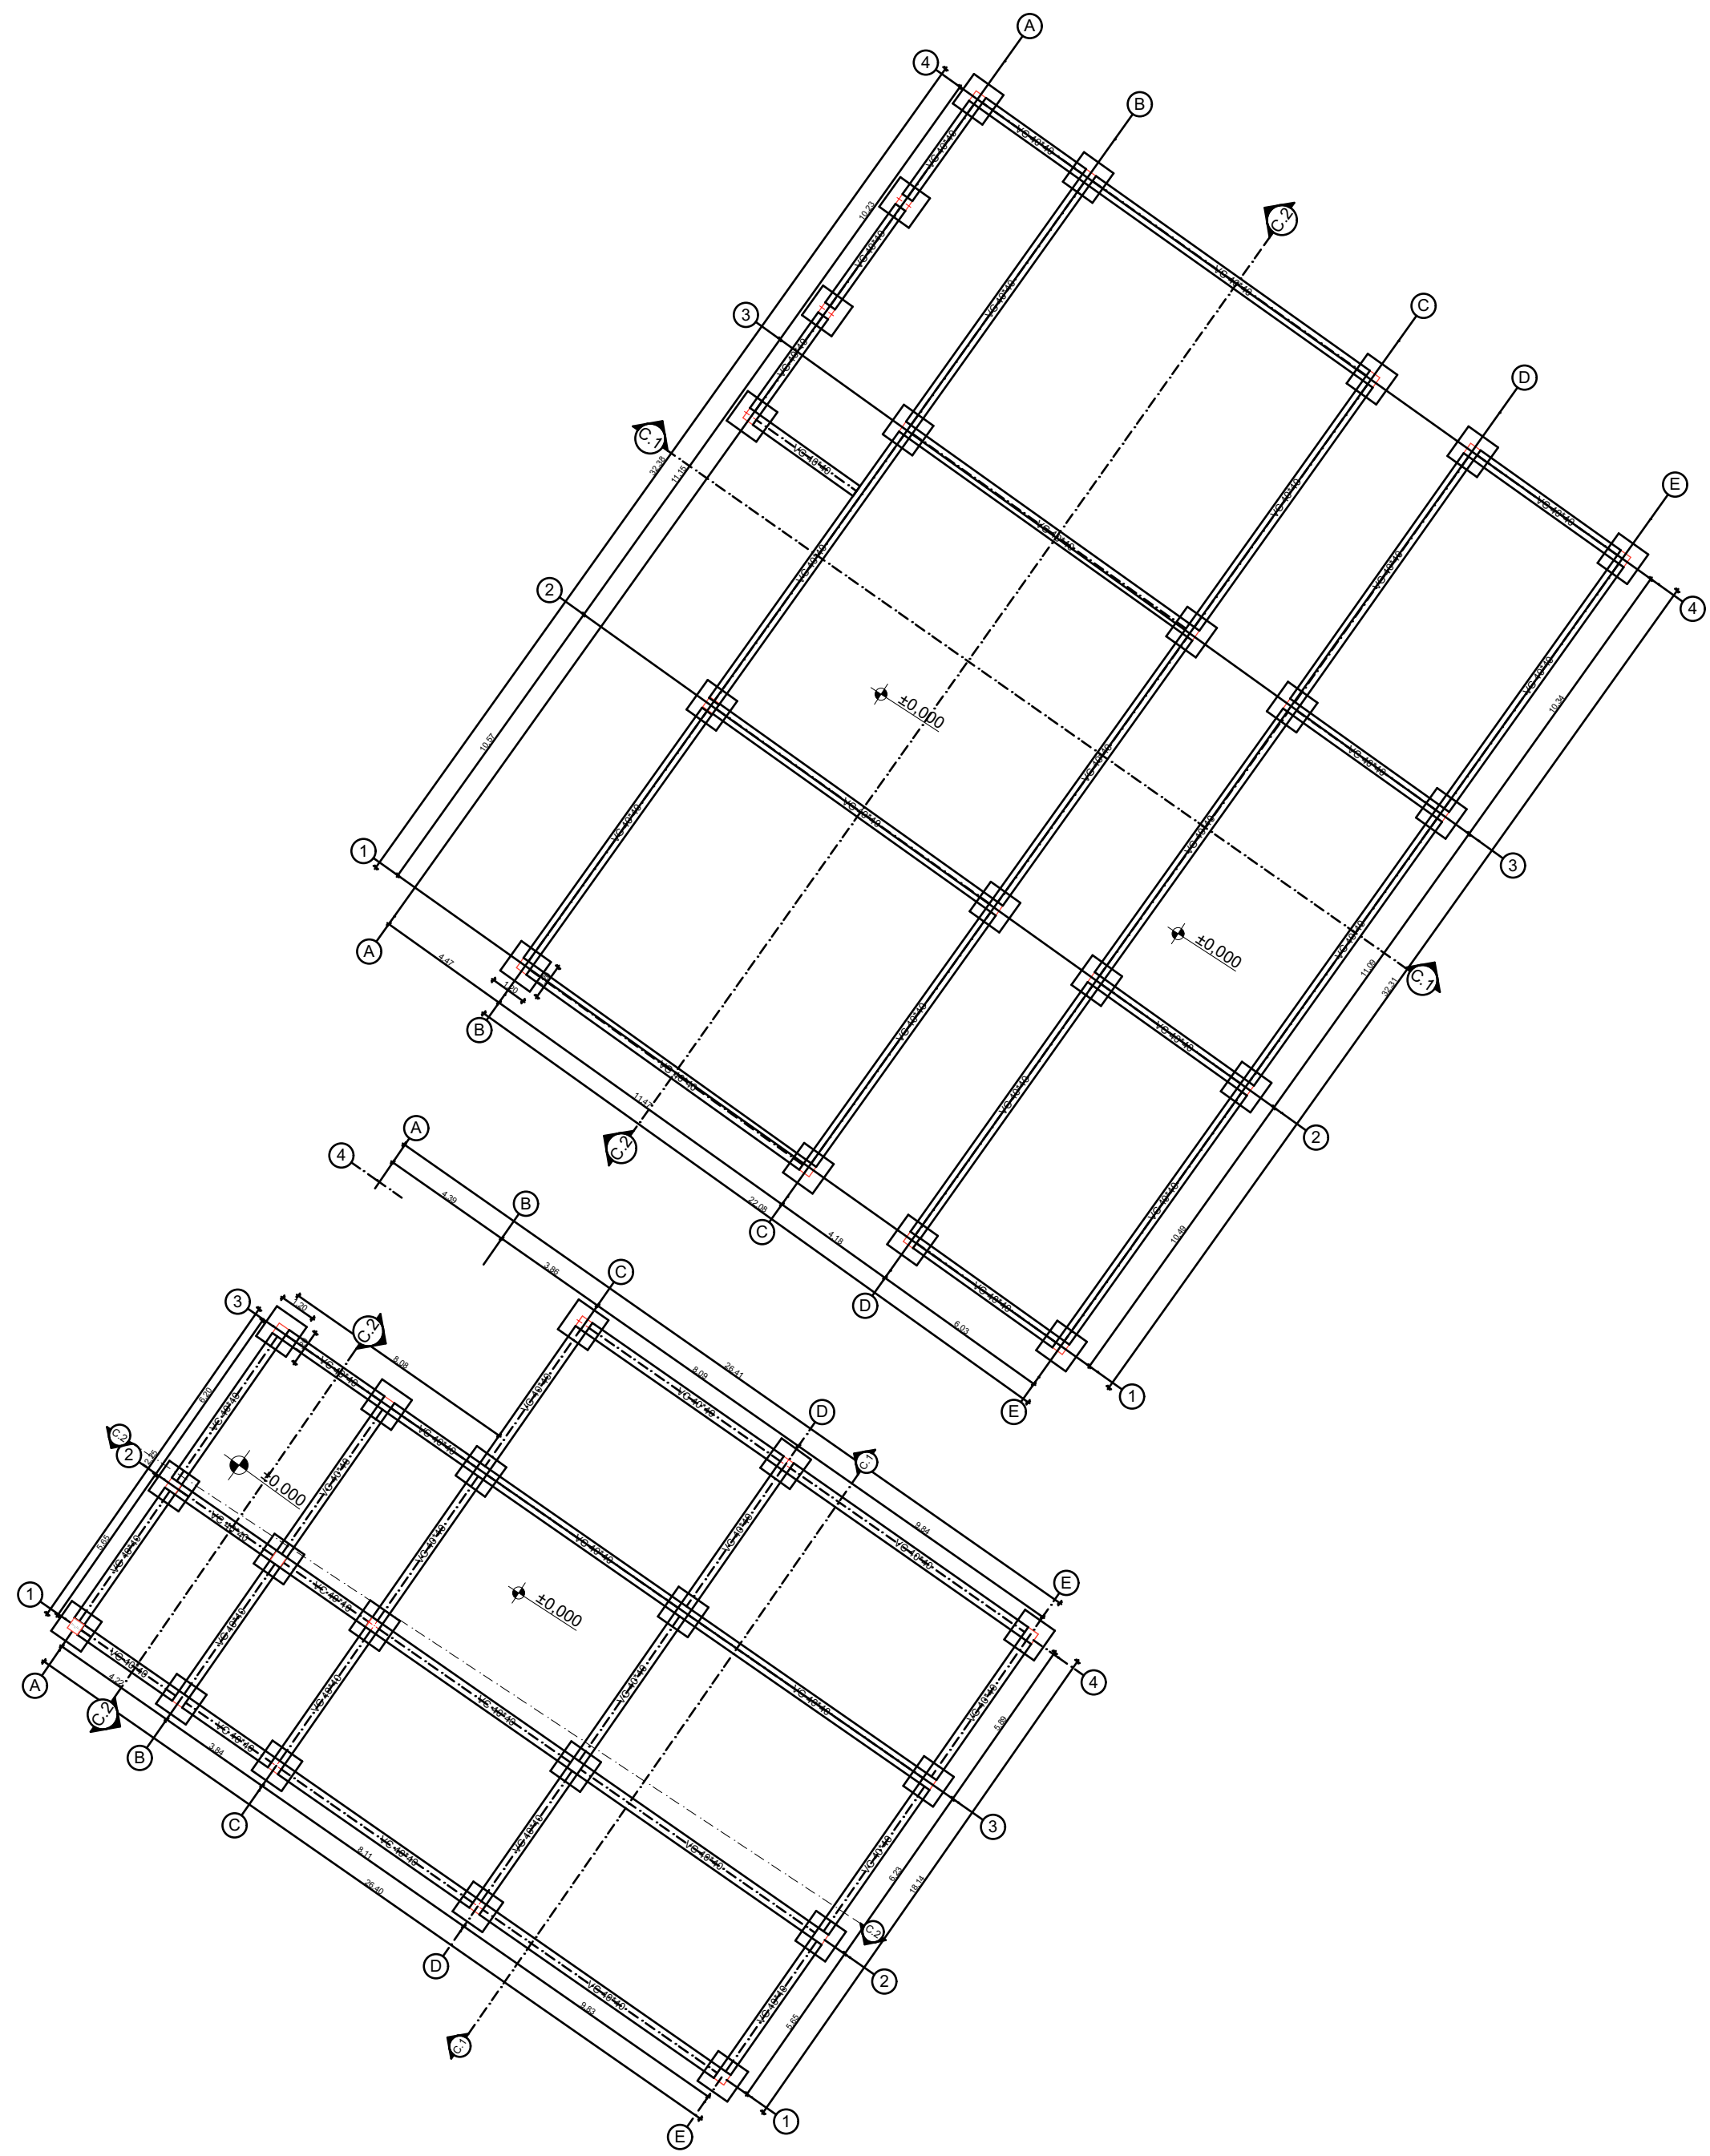


-1 CIMENTACIÓN BAÑO, CAFETERIA YCAPACITACION CACAO 1:200

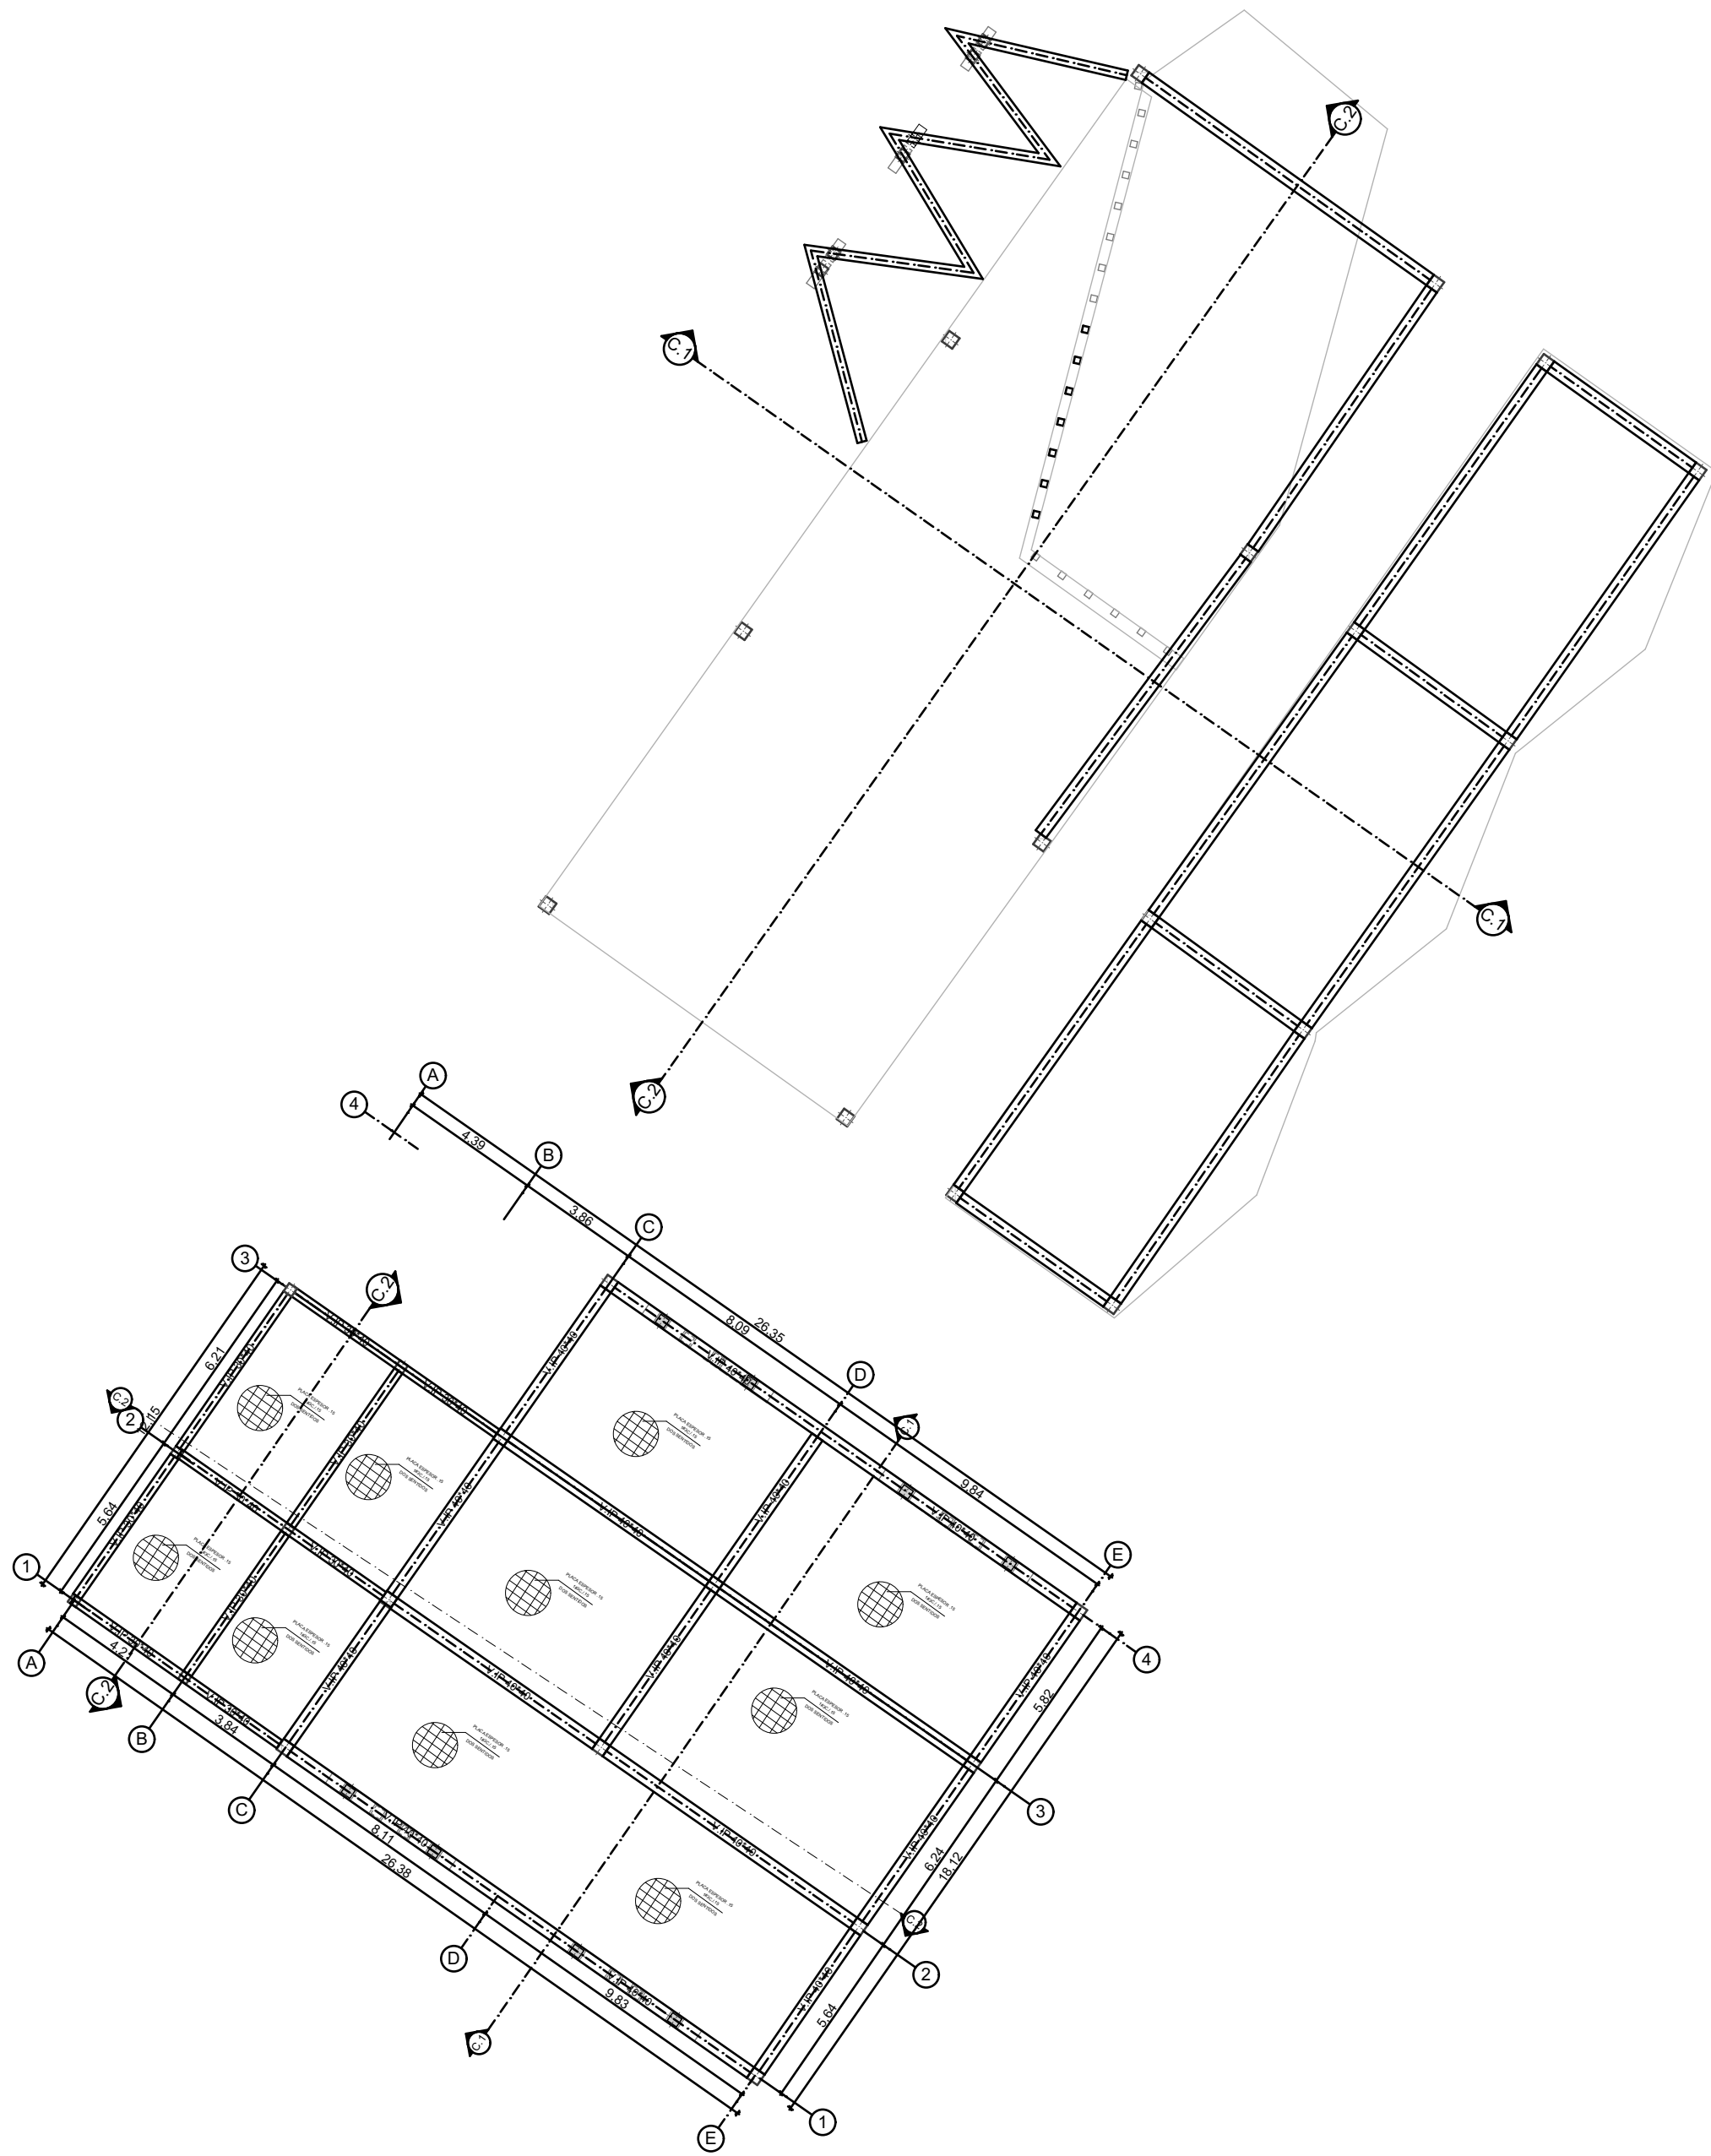





2 PLANTA ESTRUCTURAL PISO 2,3 1:200

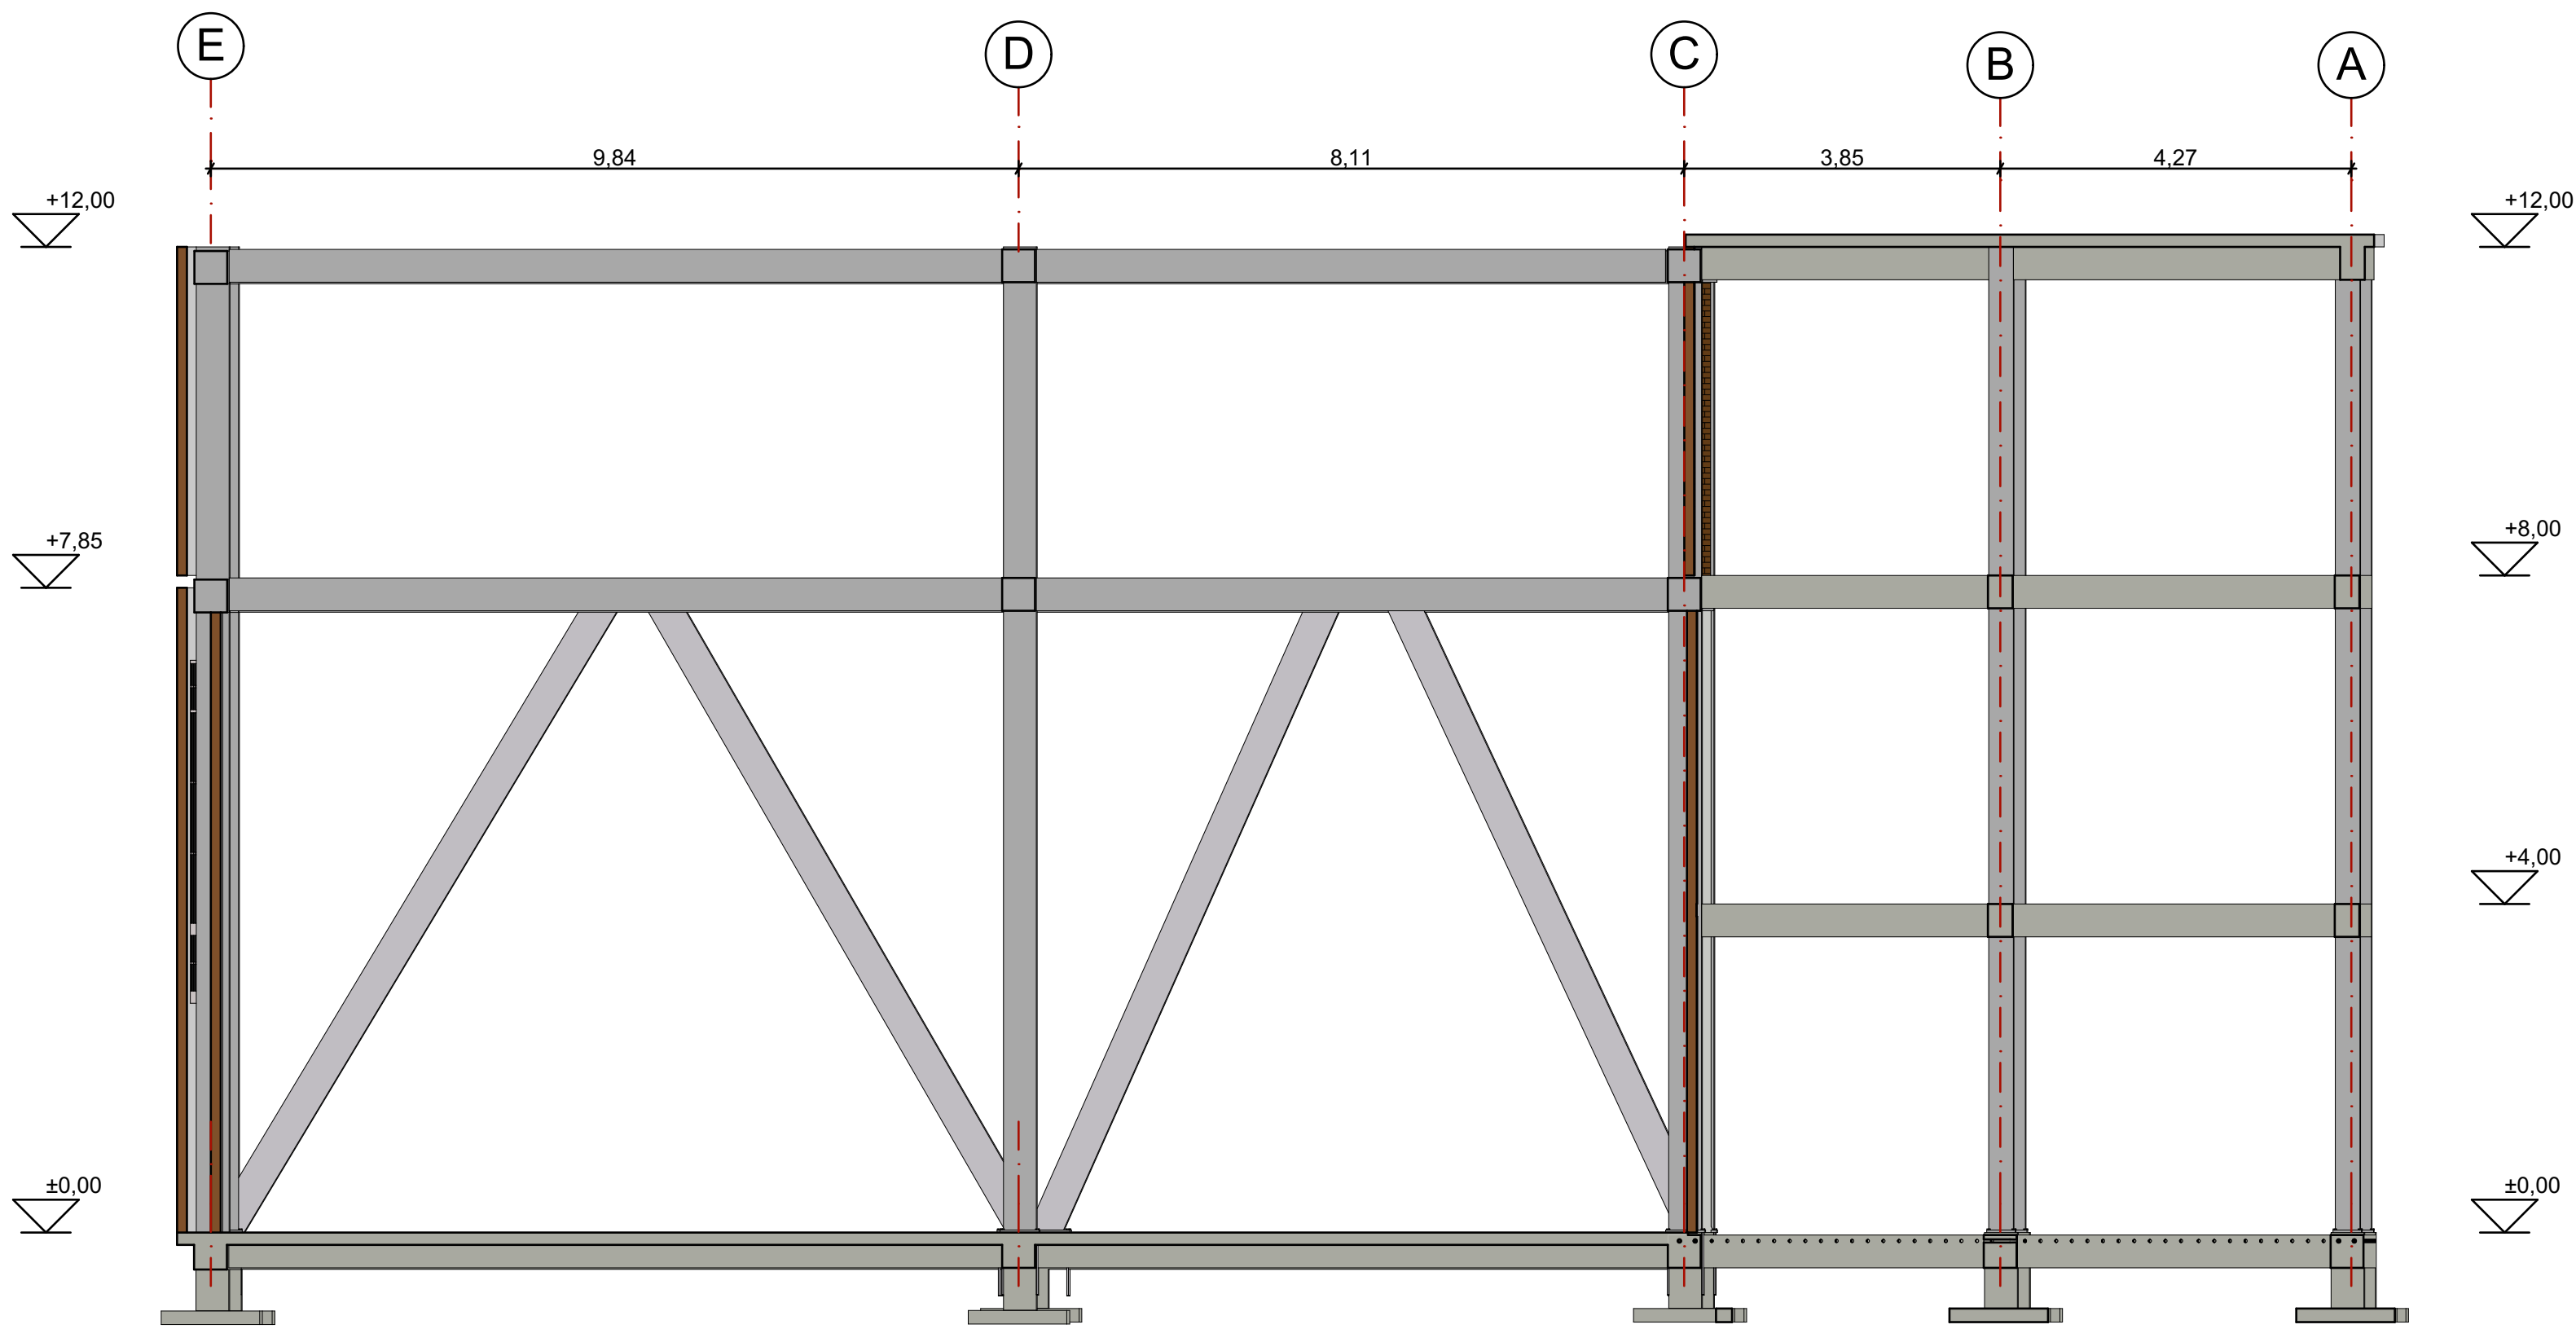


C.2 CORTE ESTRUCTURAL 1:75

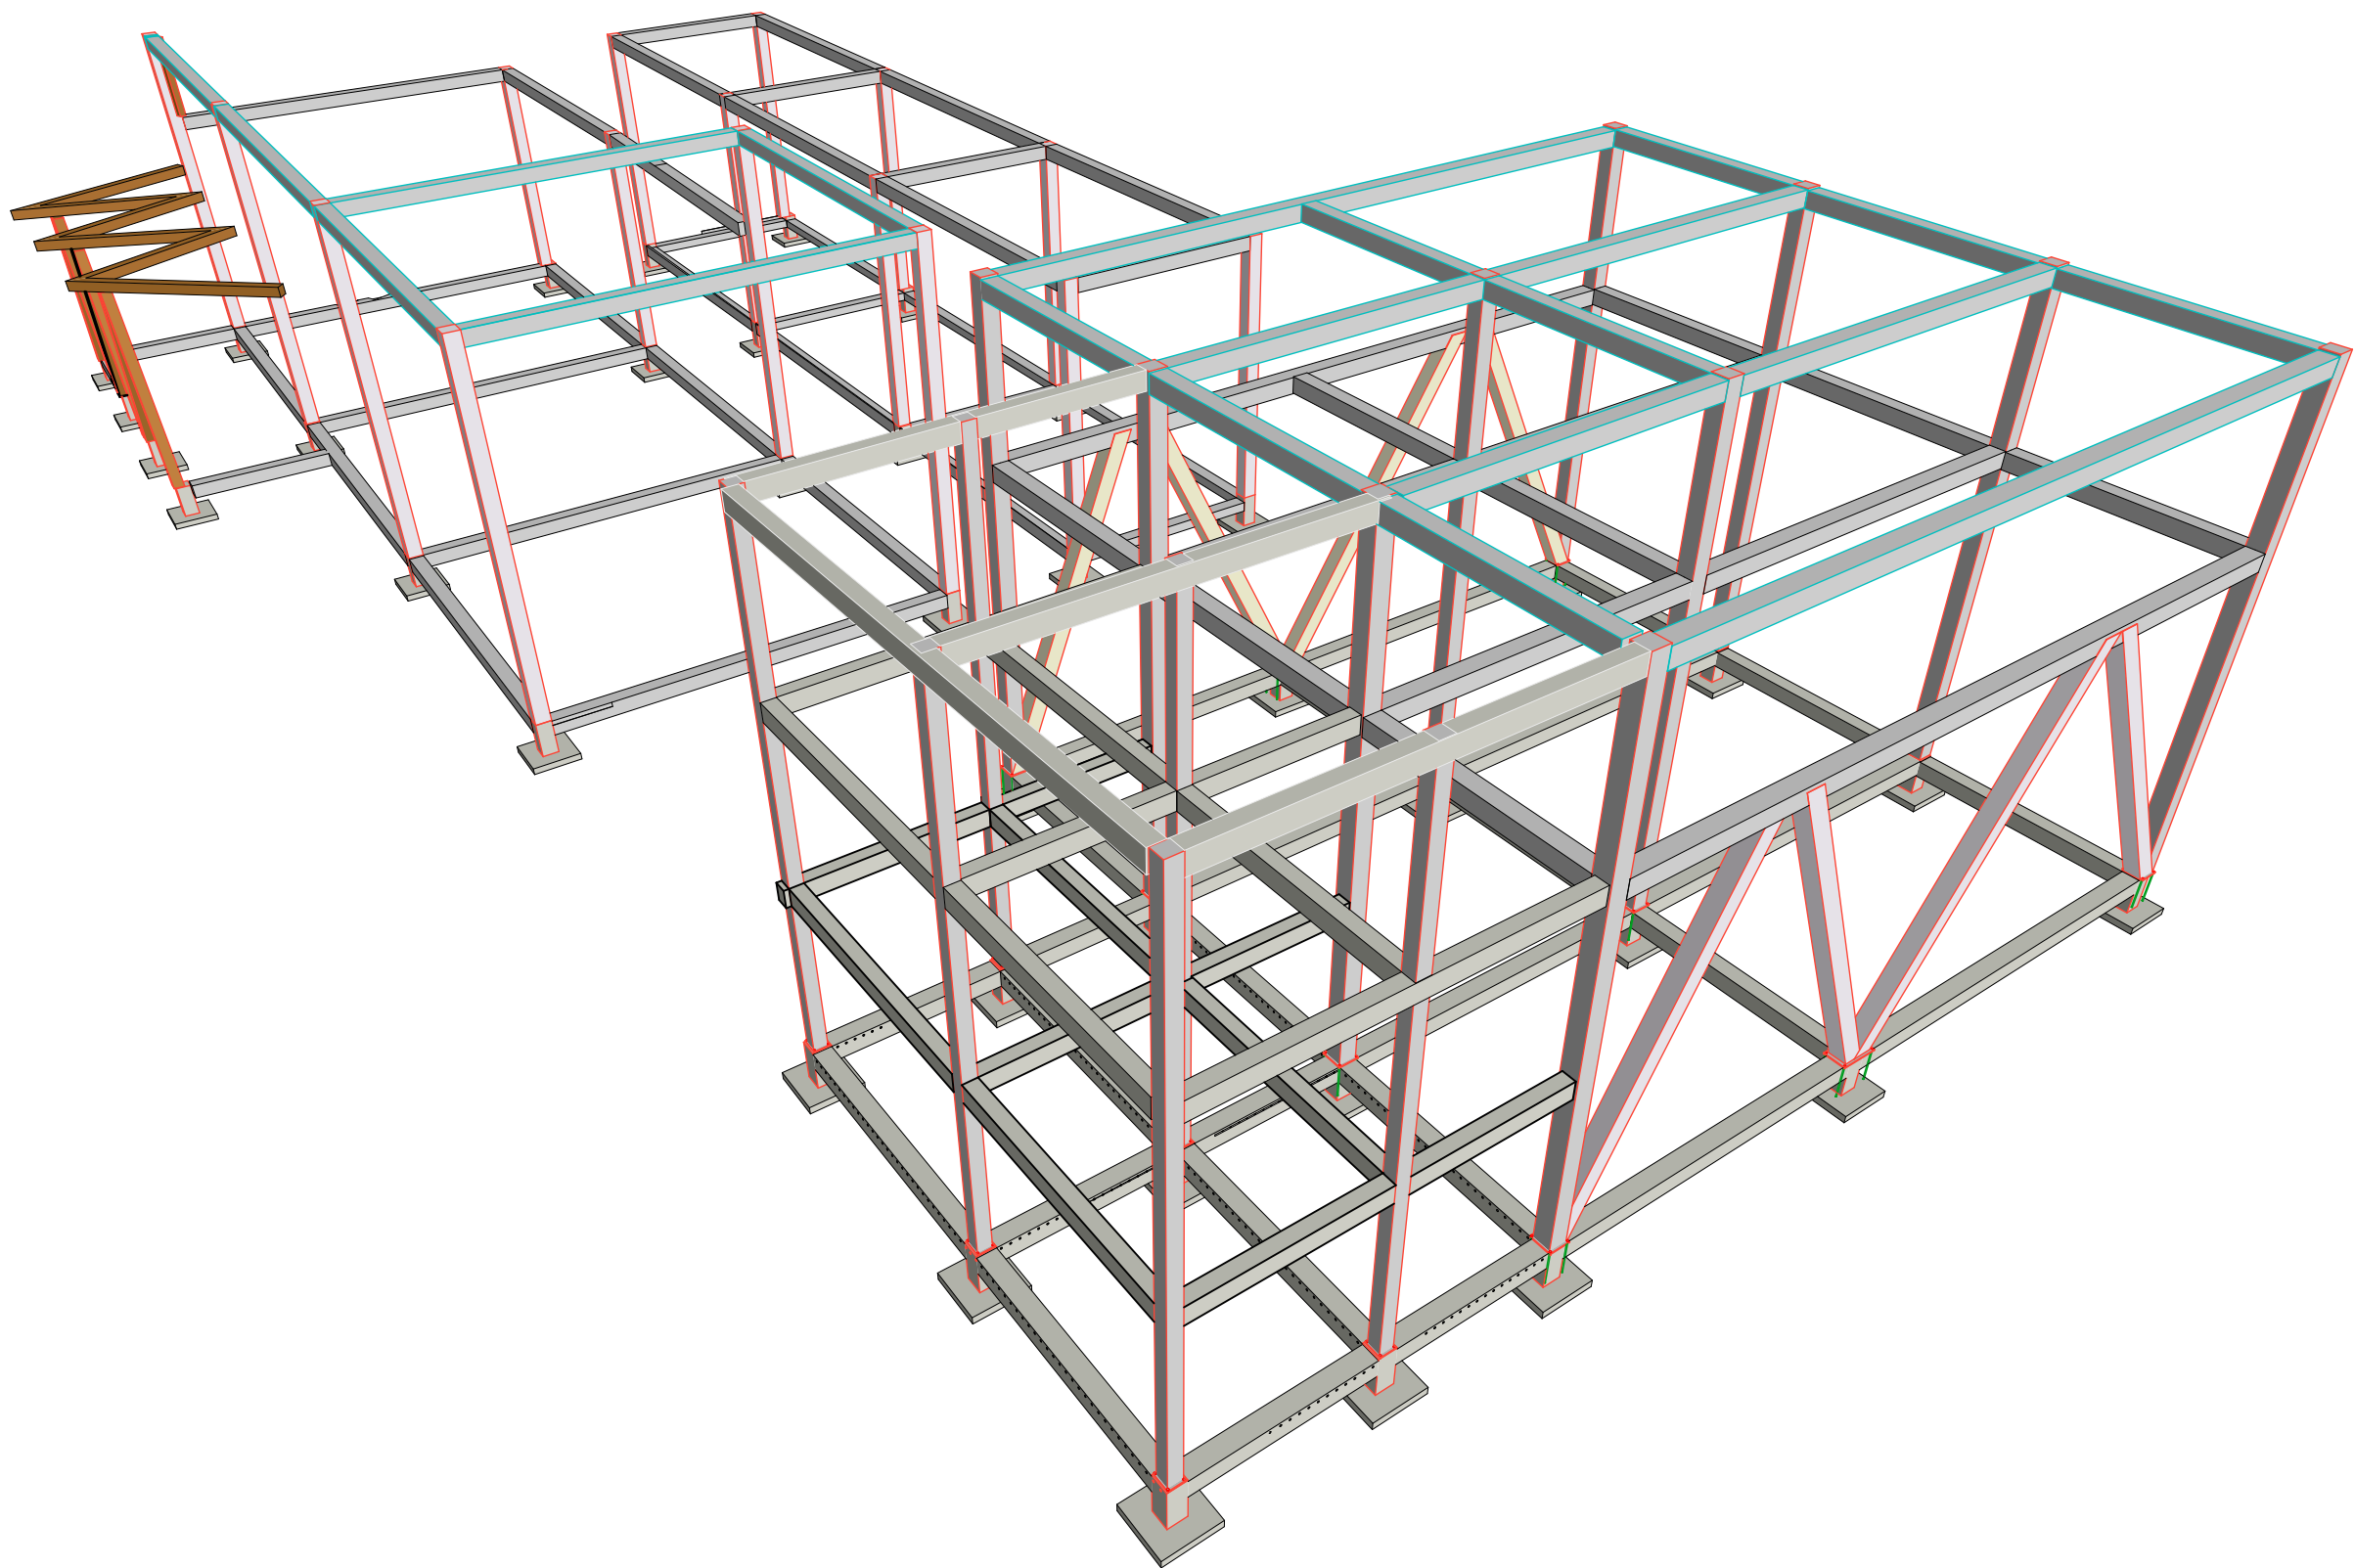


PERSPECTIVA ESTRUCTURA Perspectiva Cónica 1:137,22

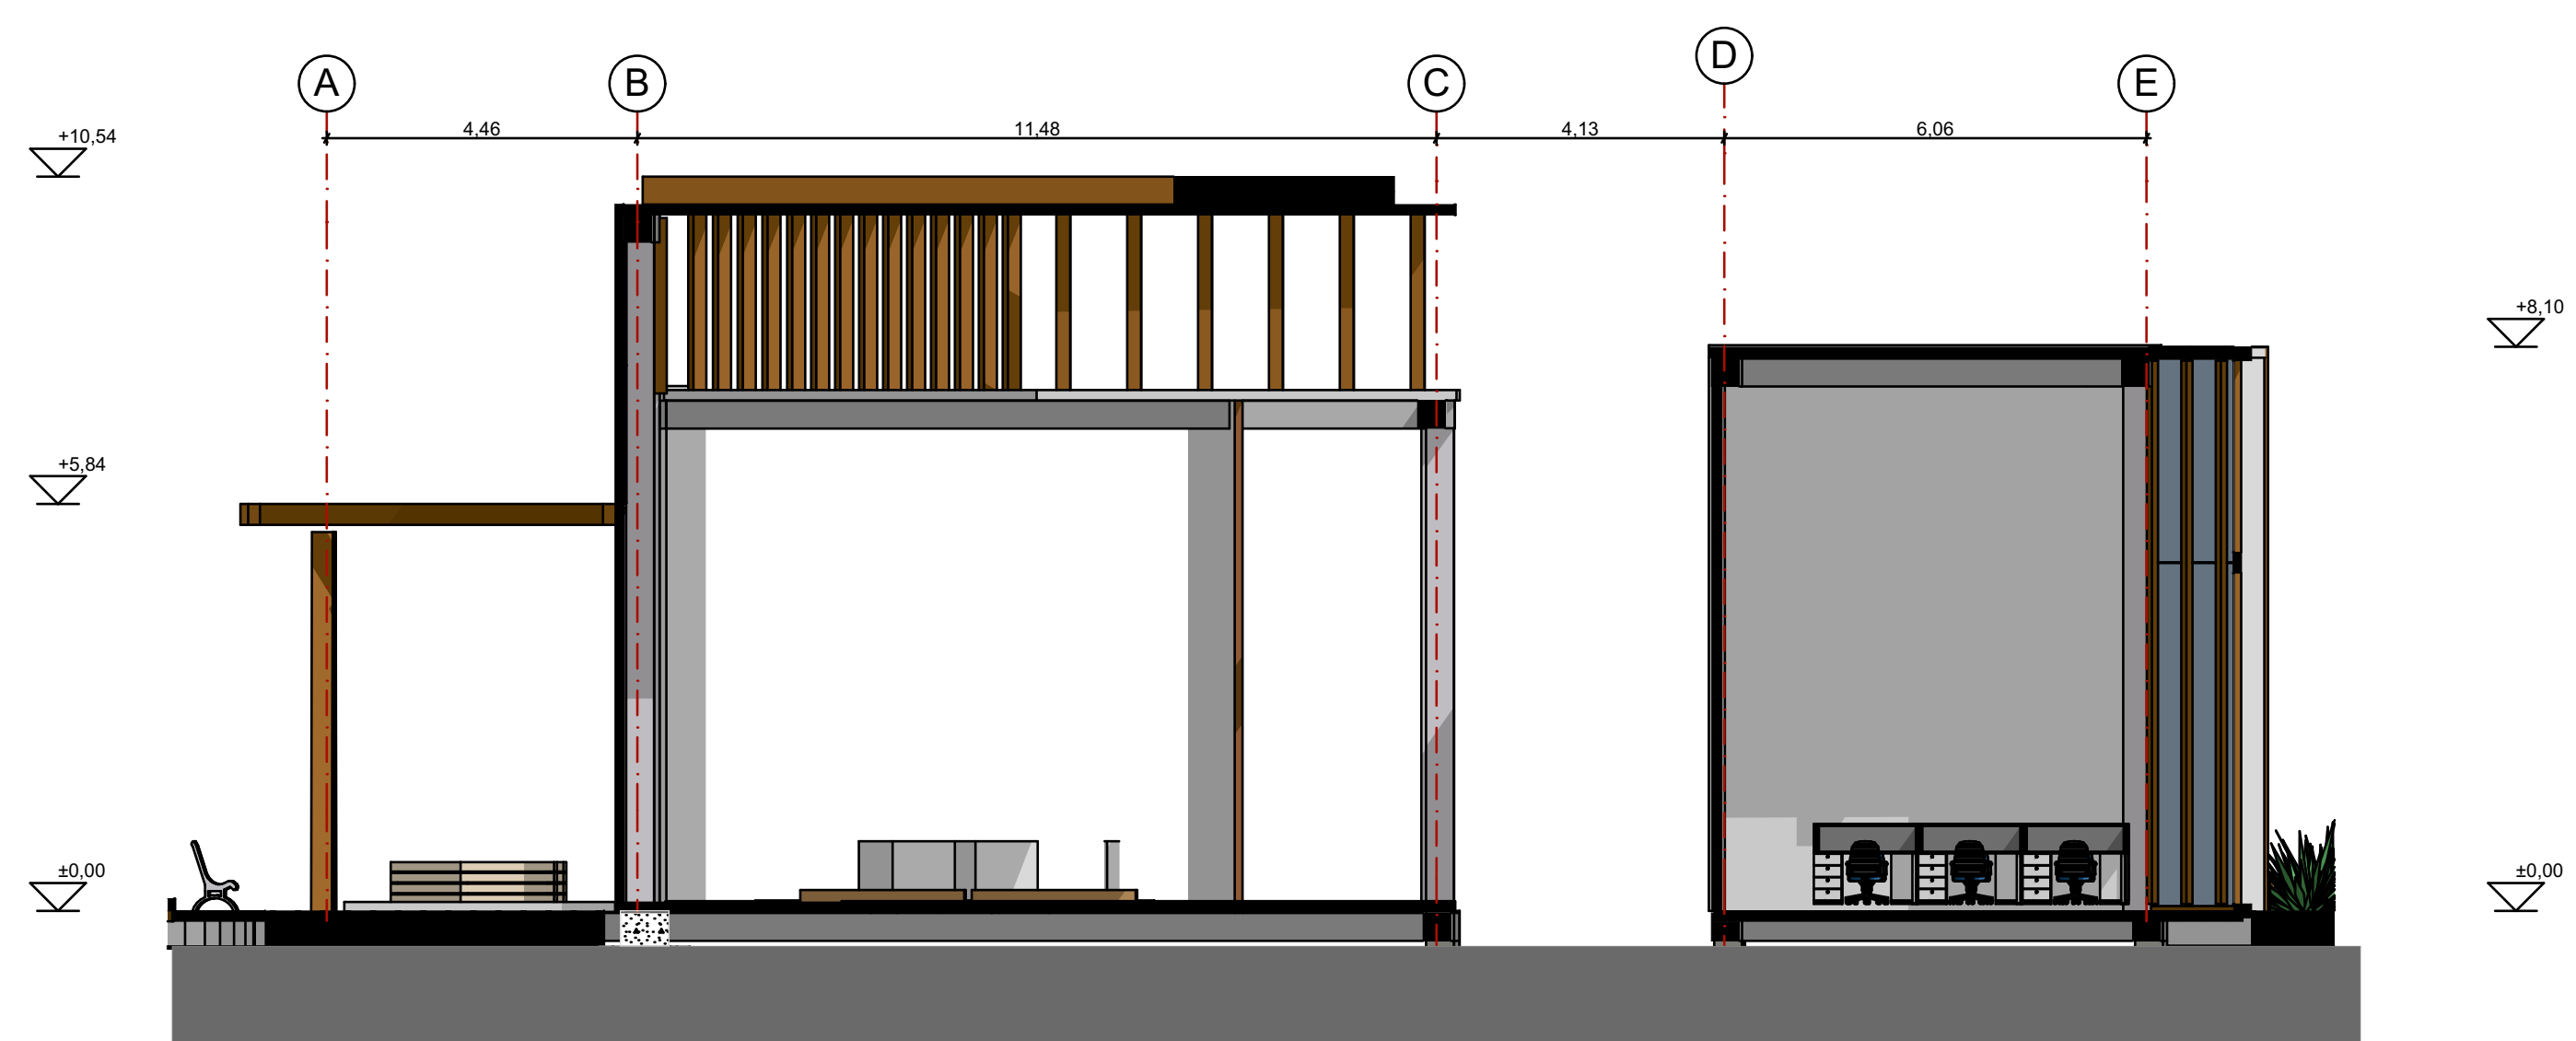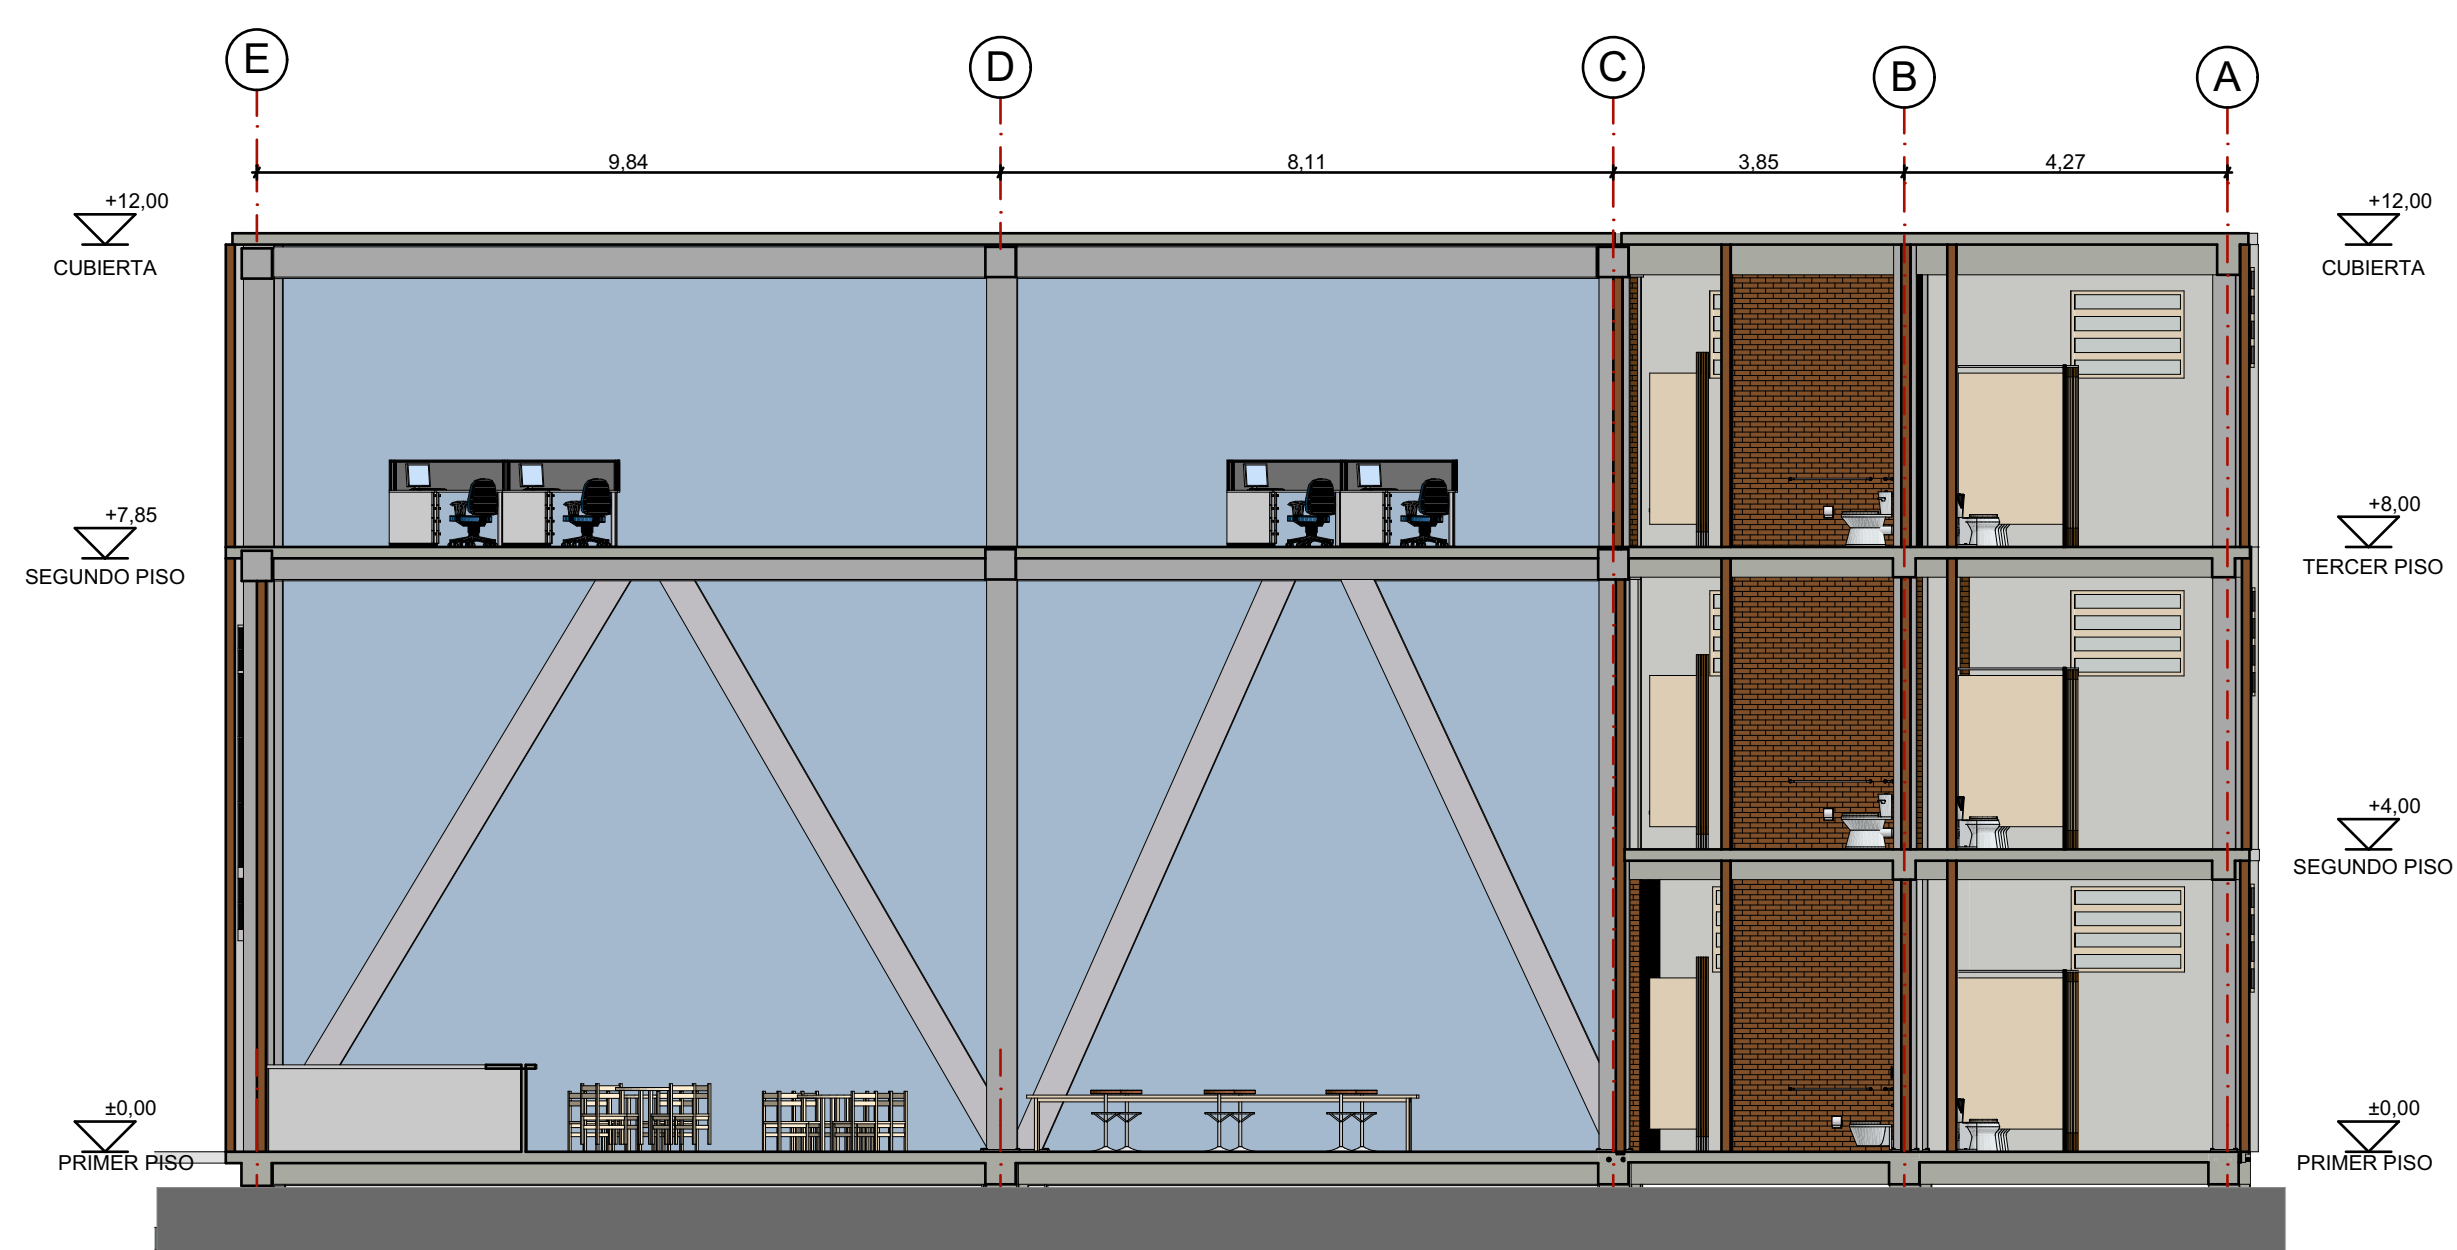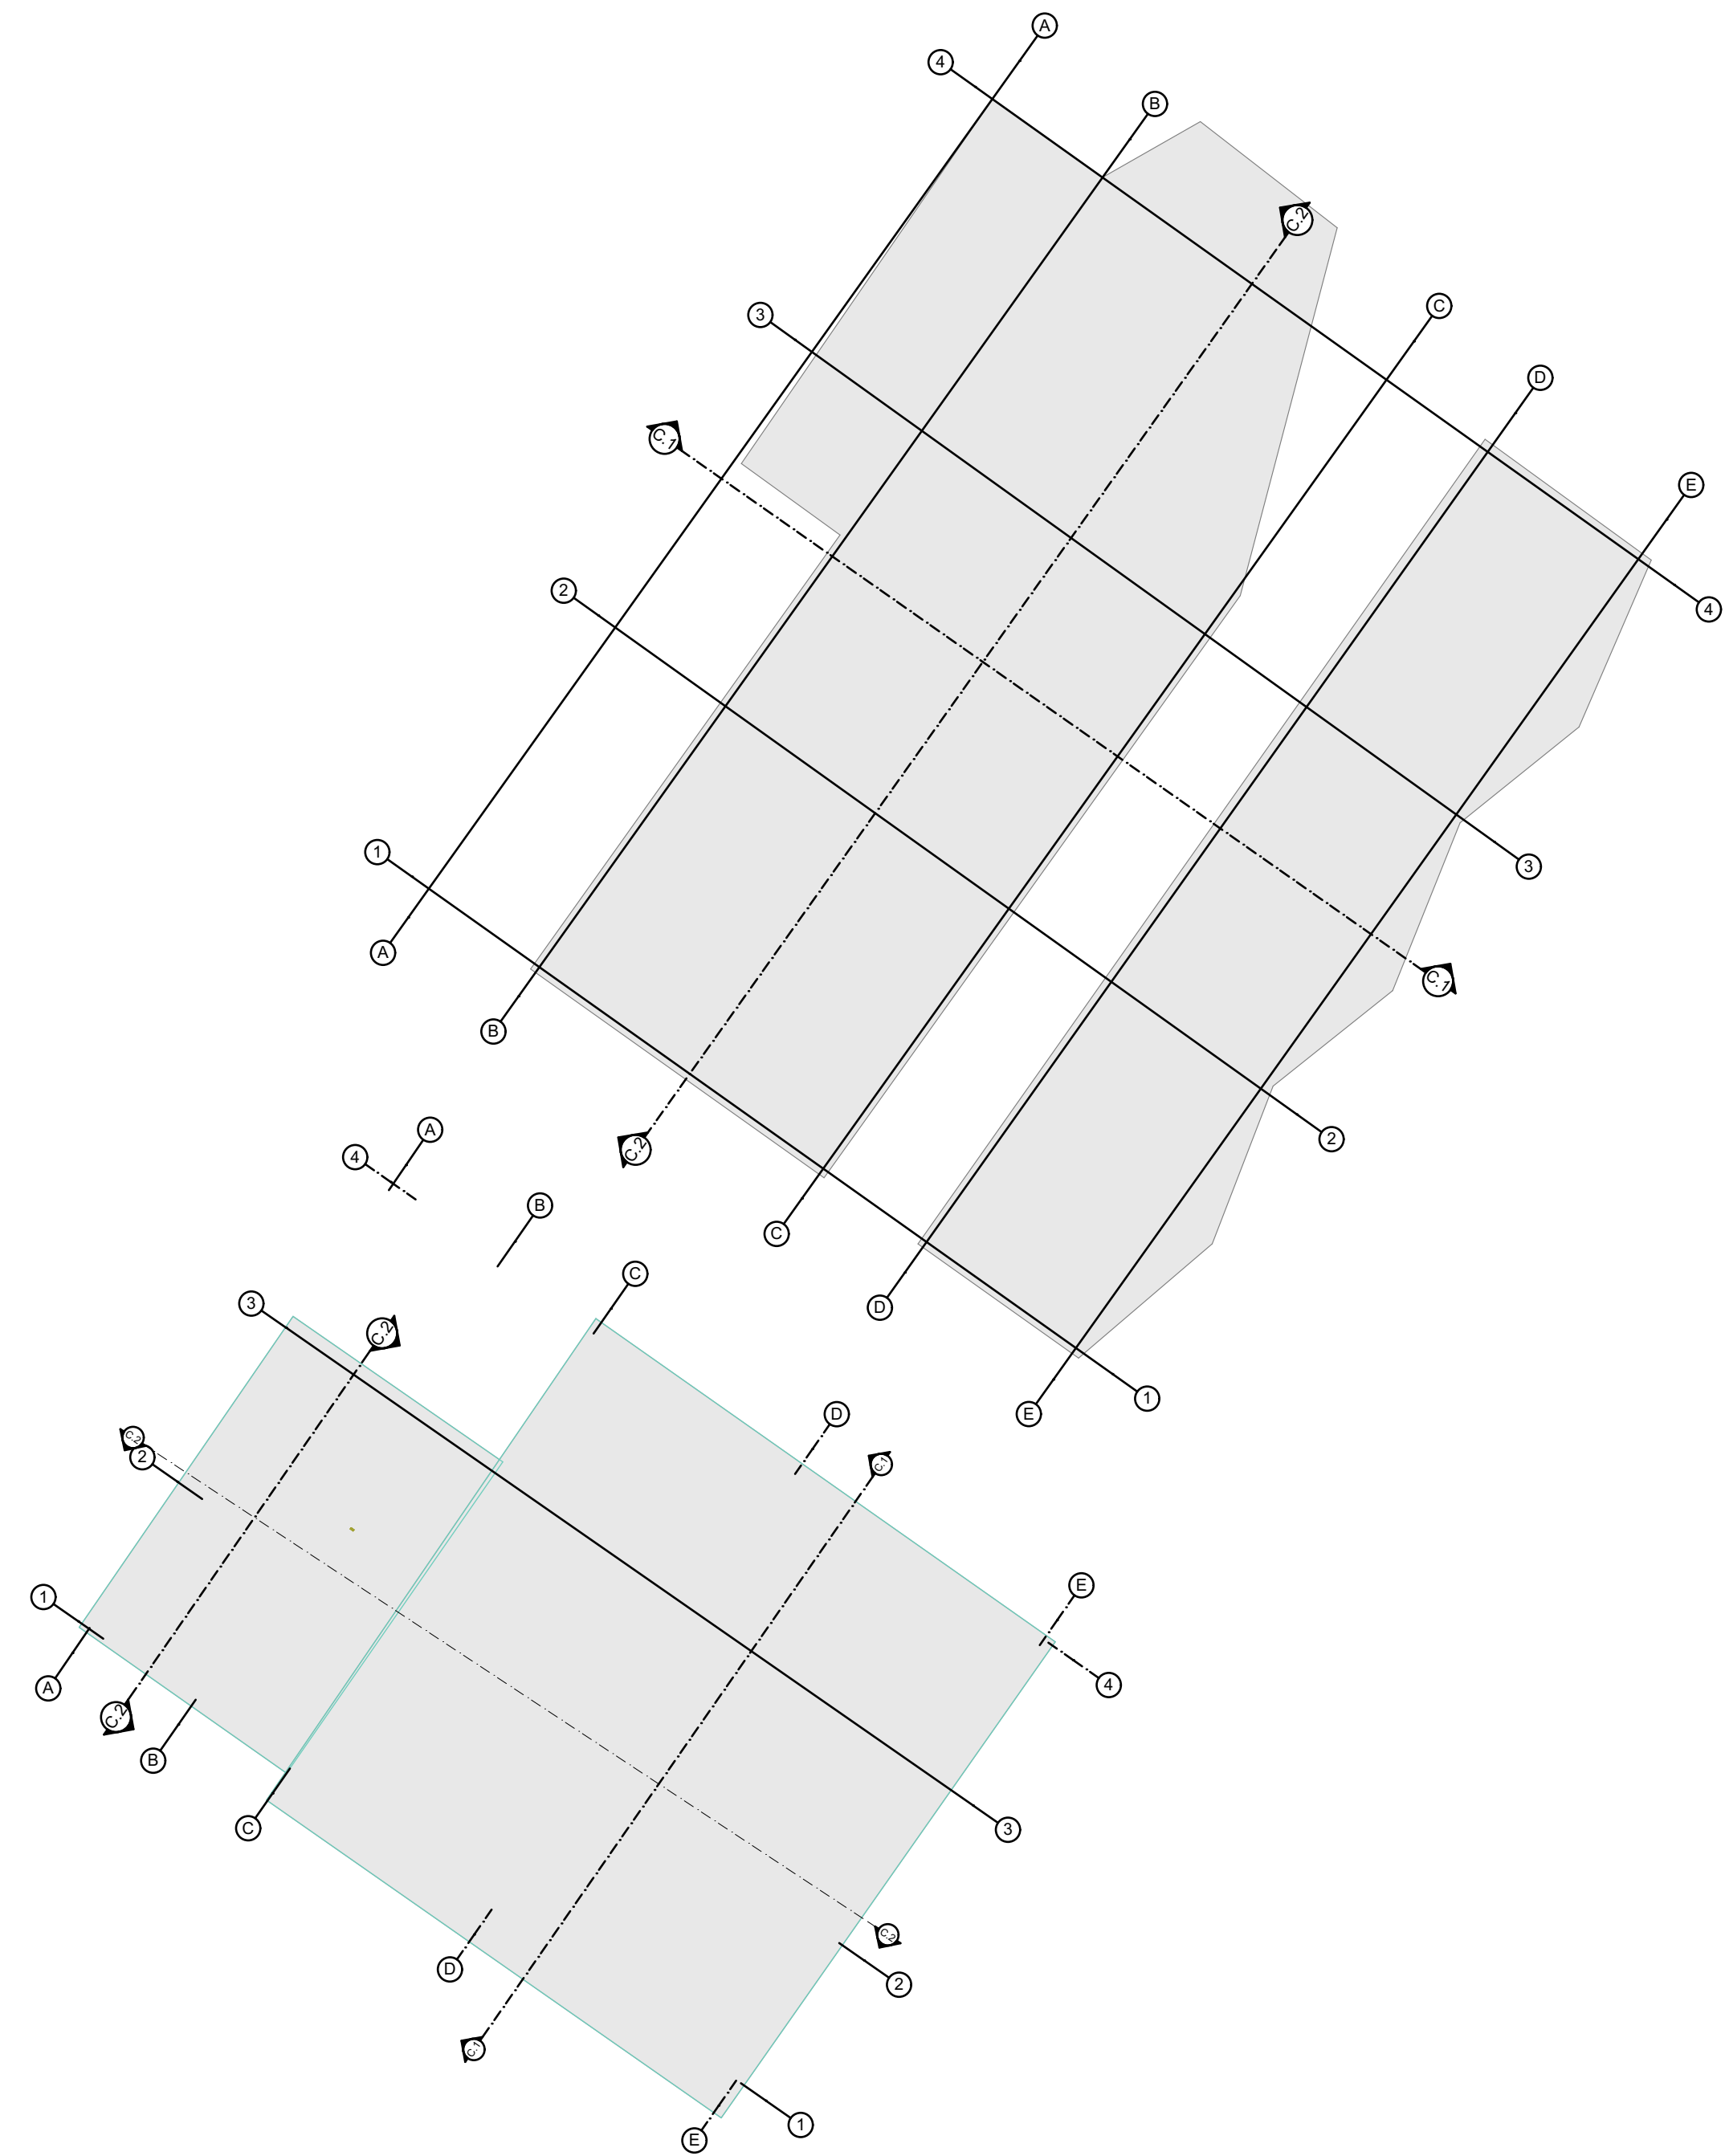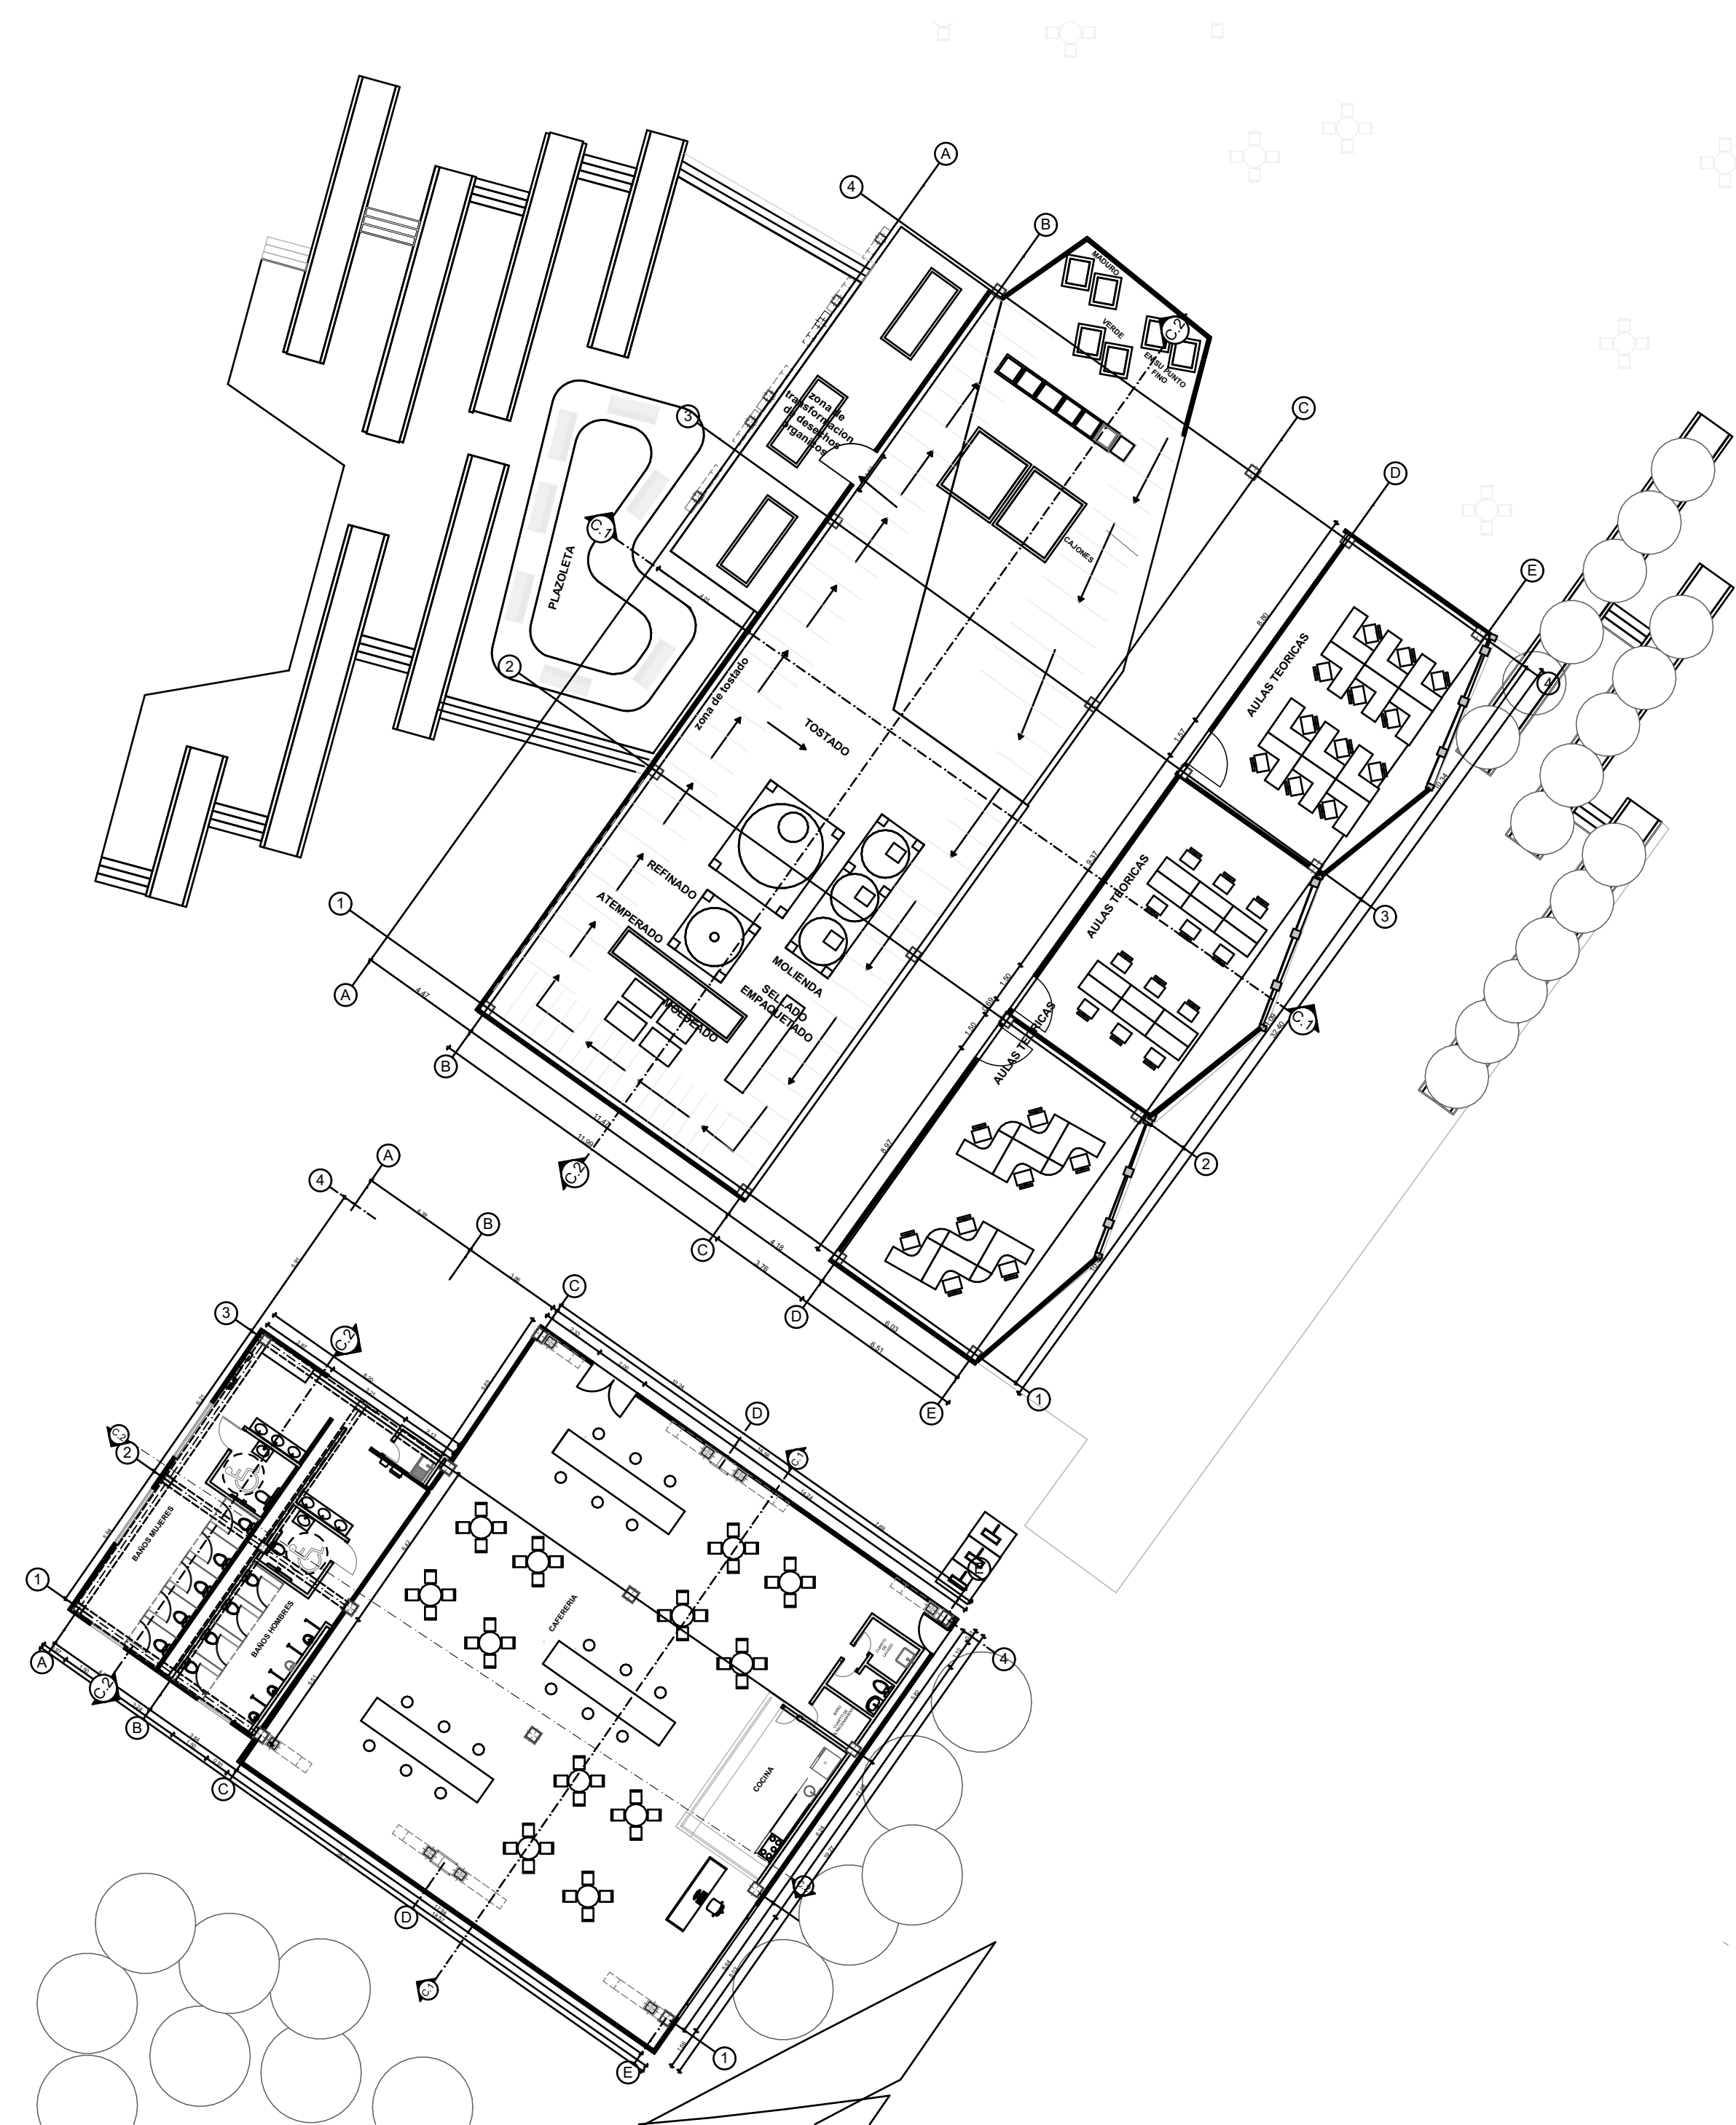


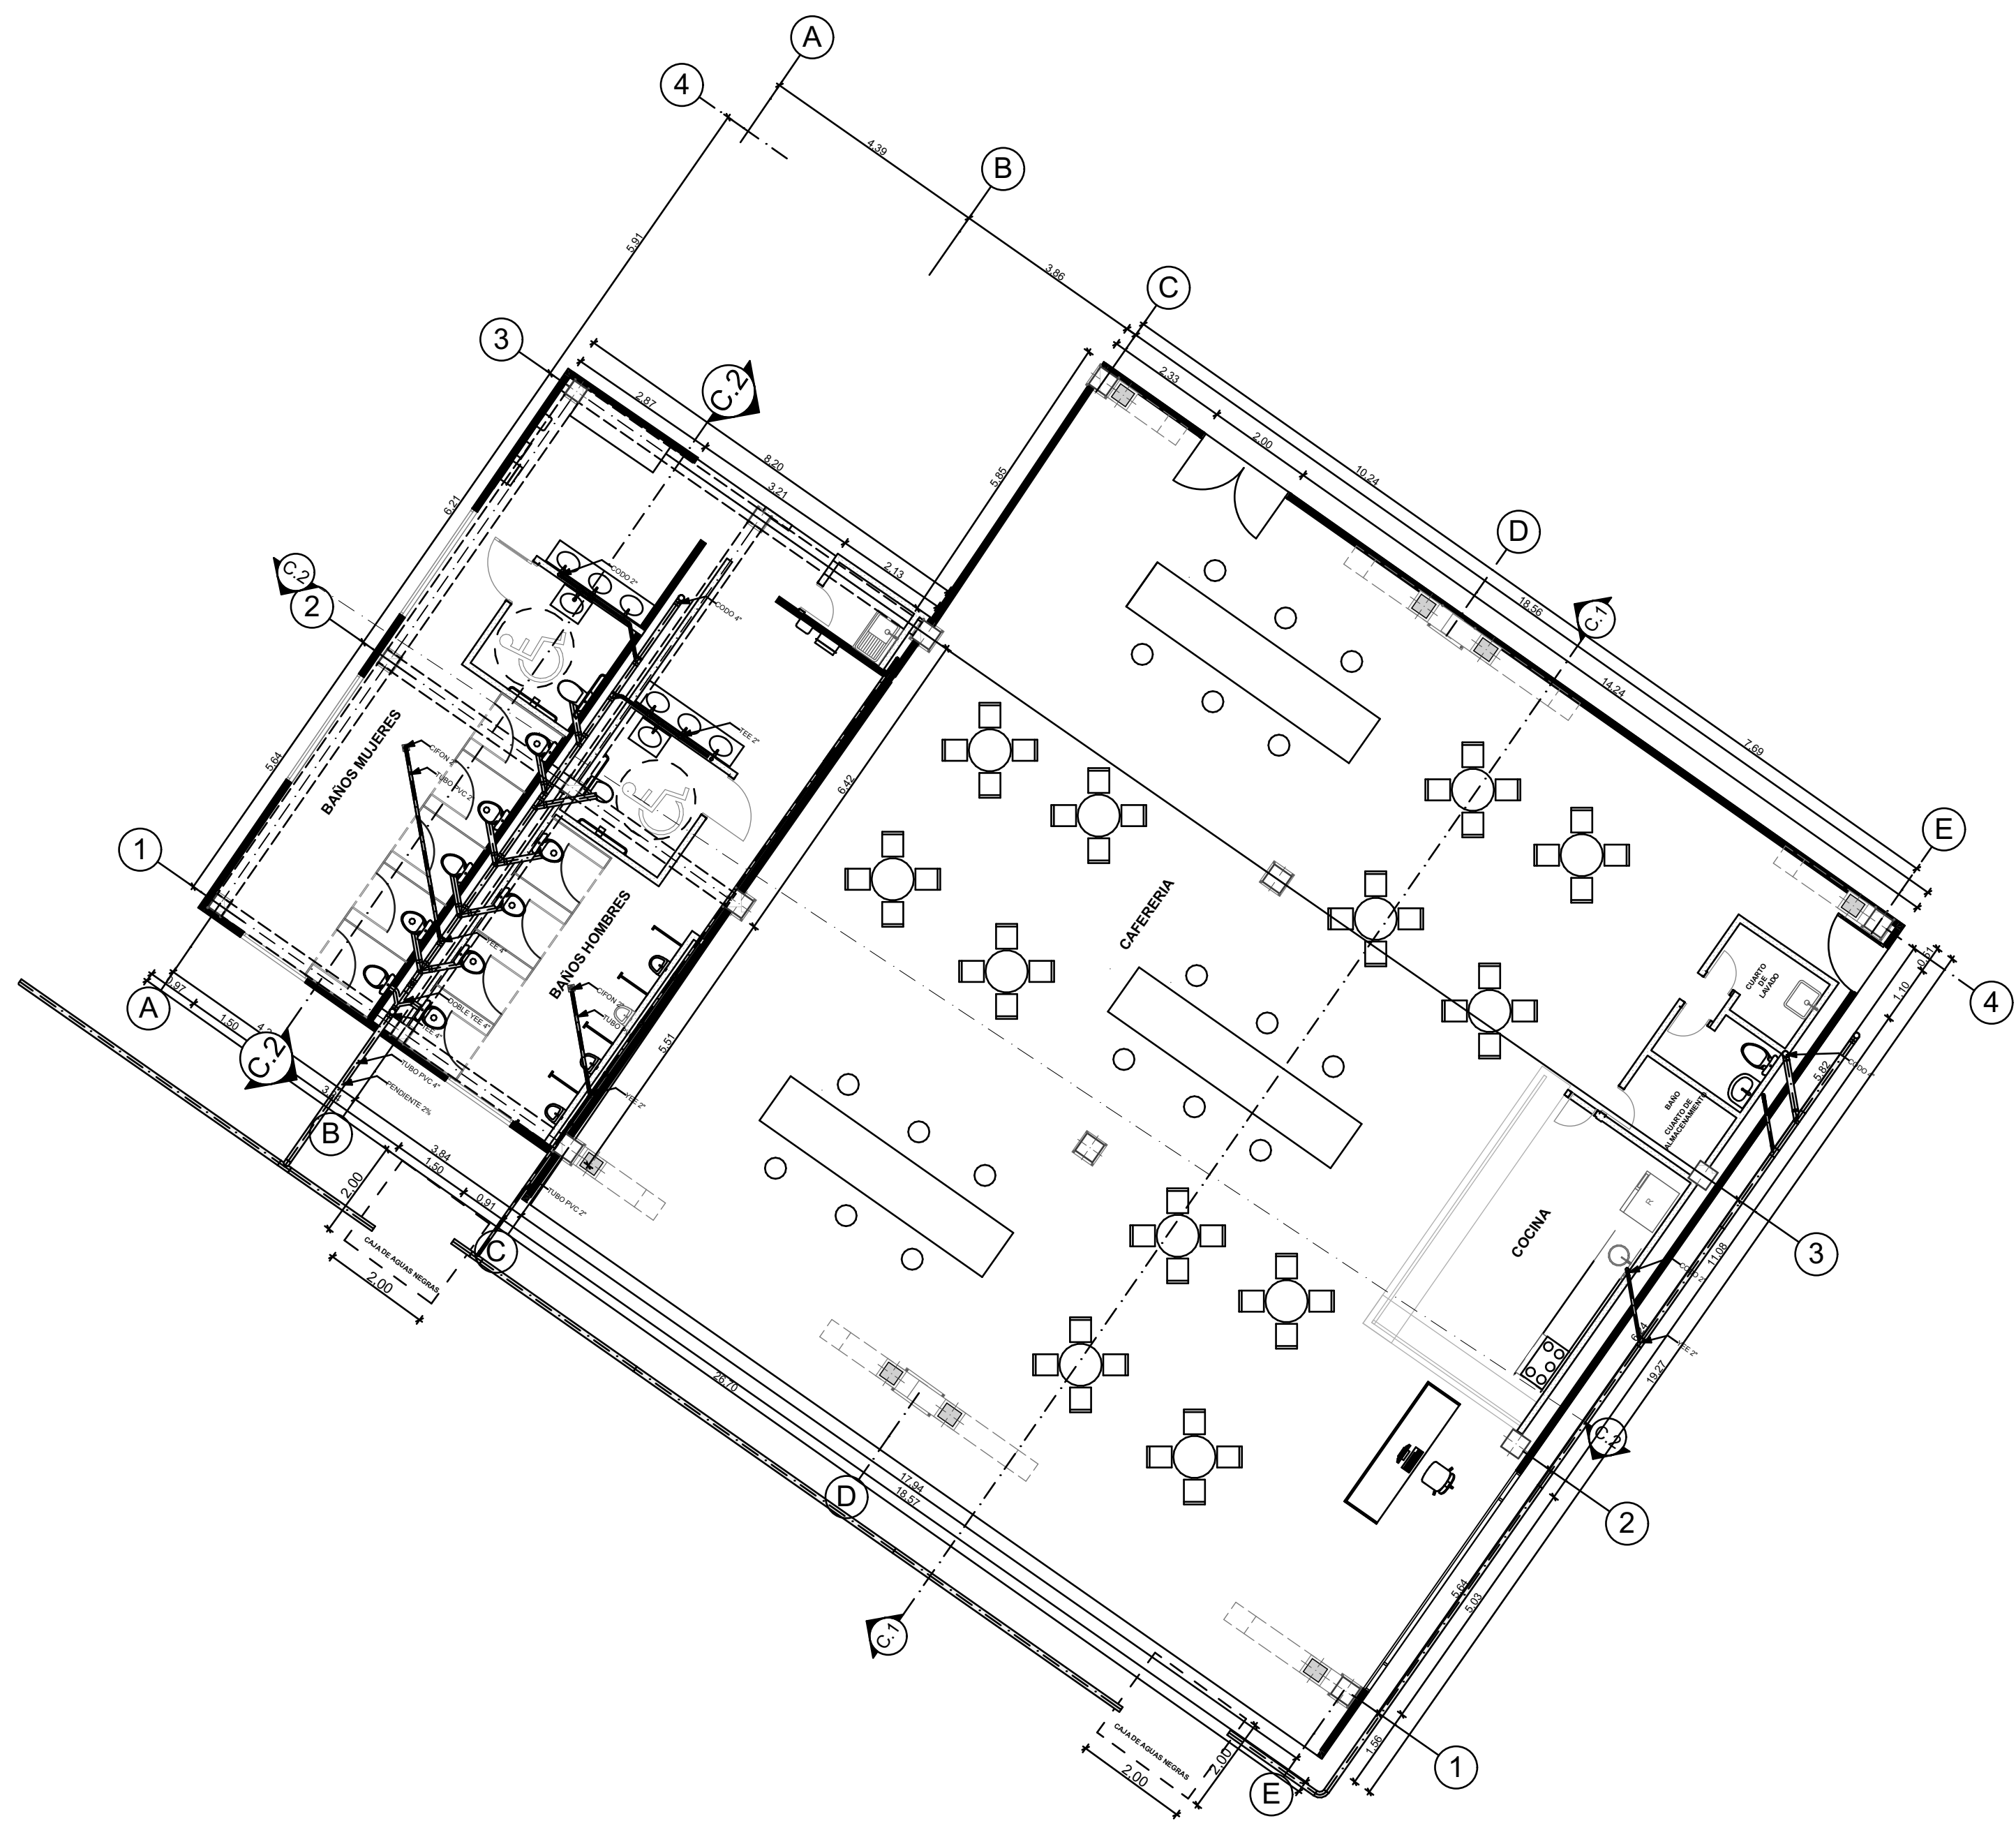


1 PLANTA DESAGÜES 1:100

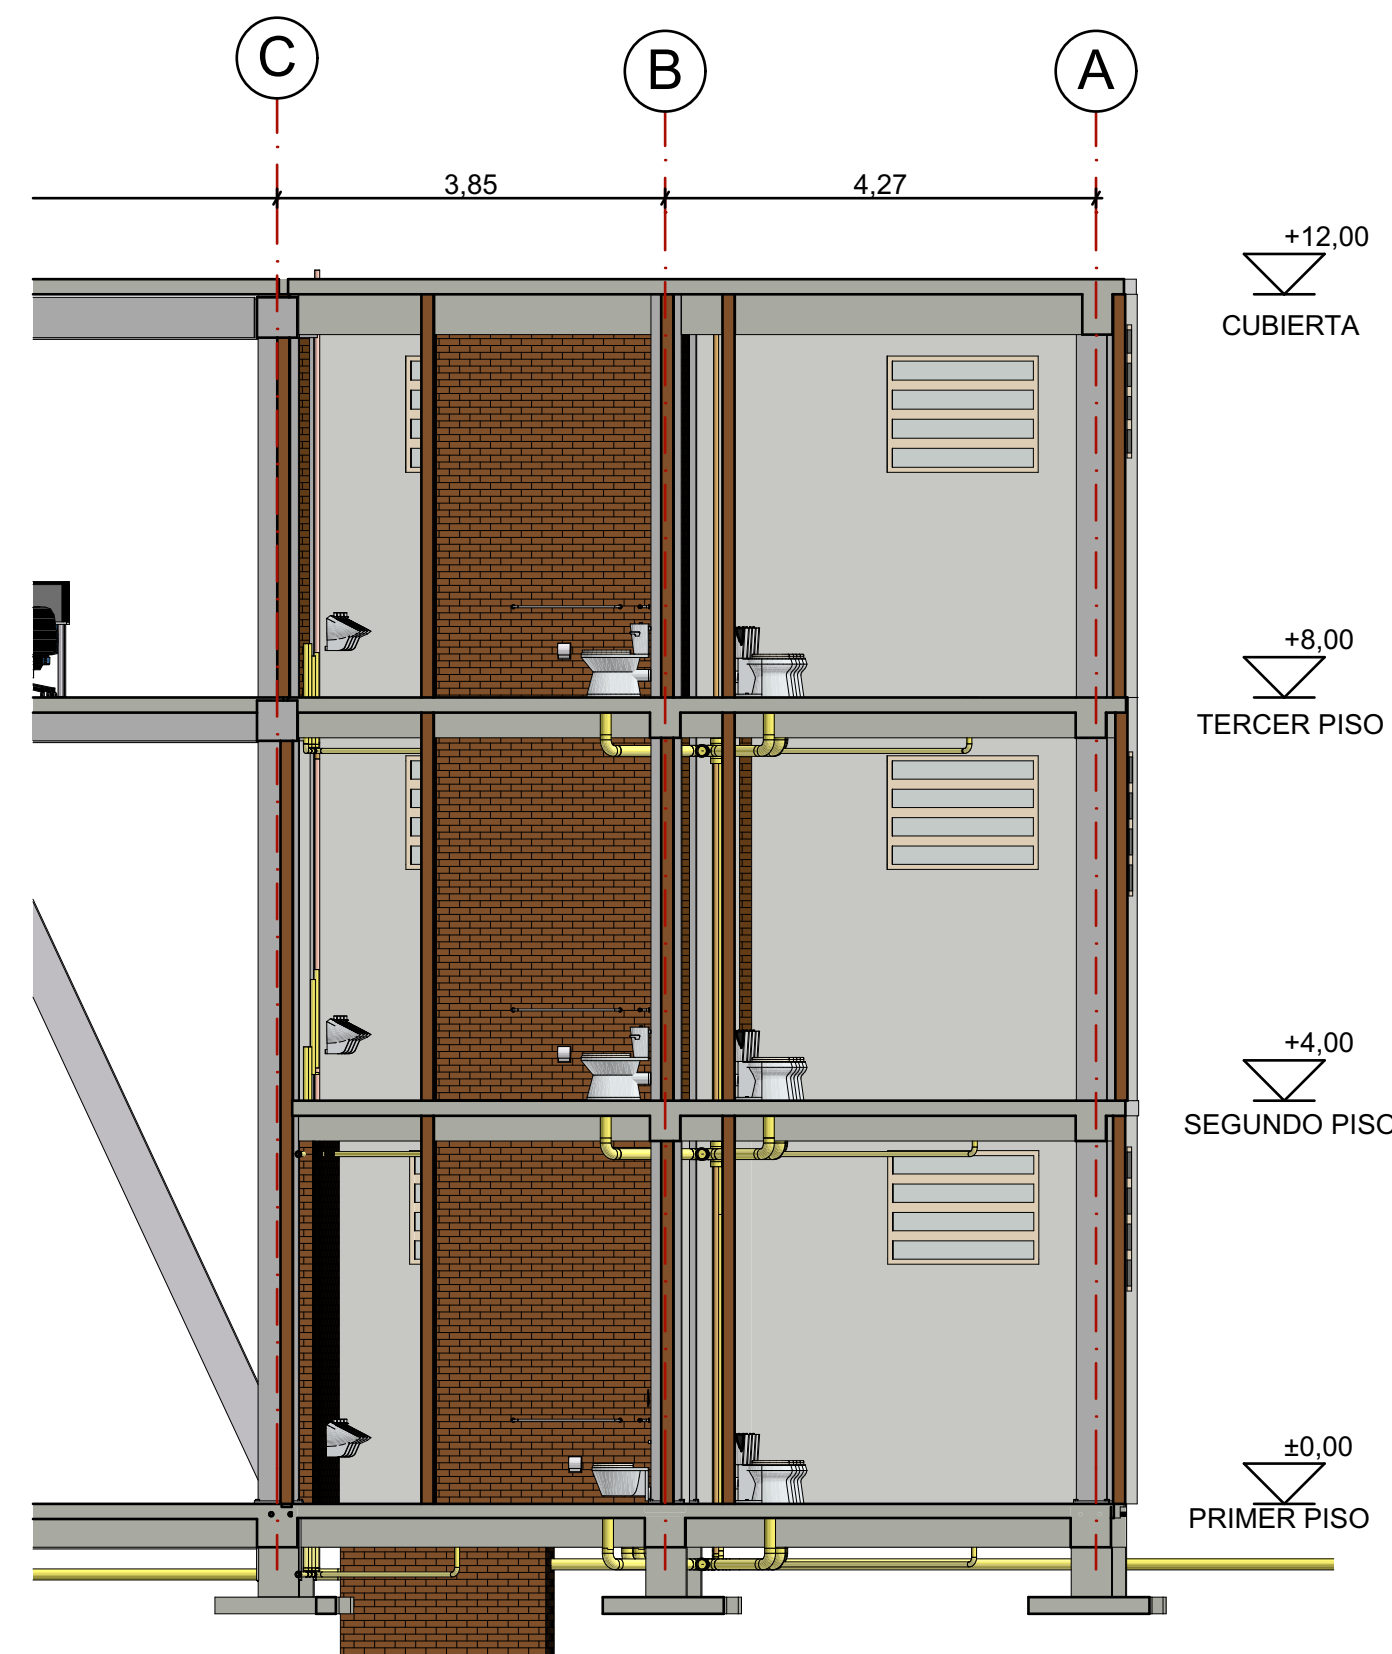

C.2 CORTE DESAGÜES 2 1:75

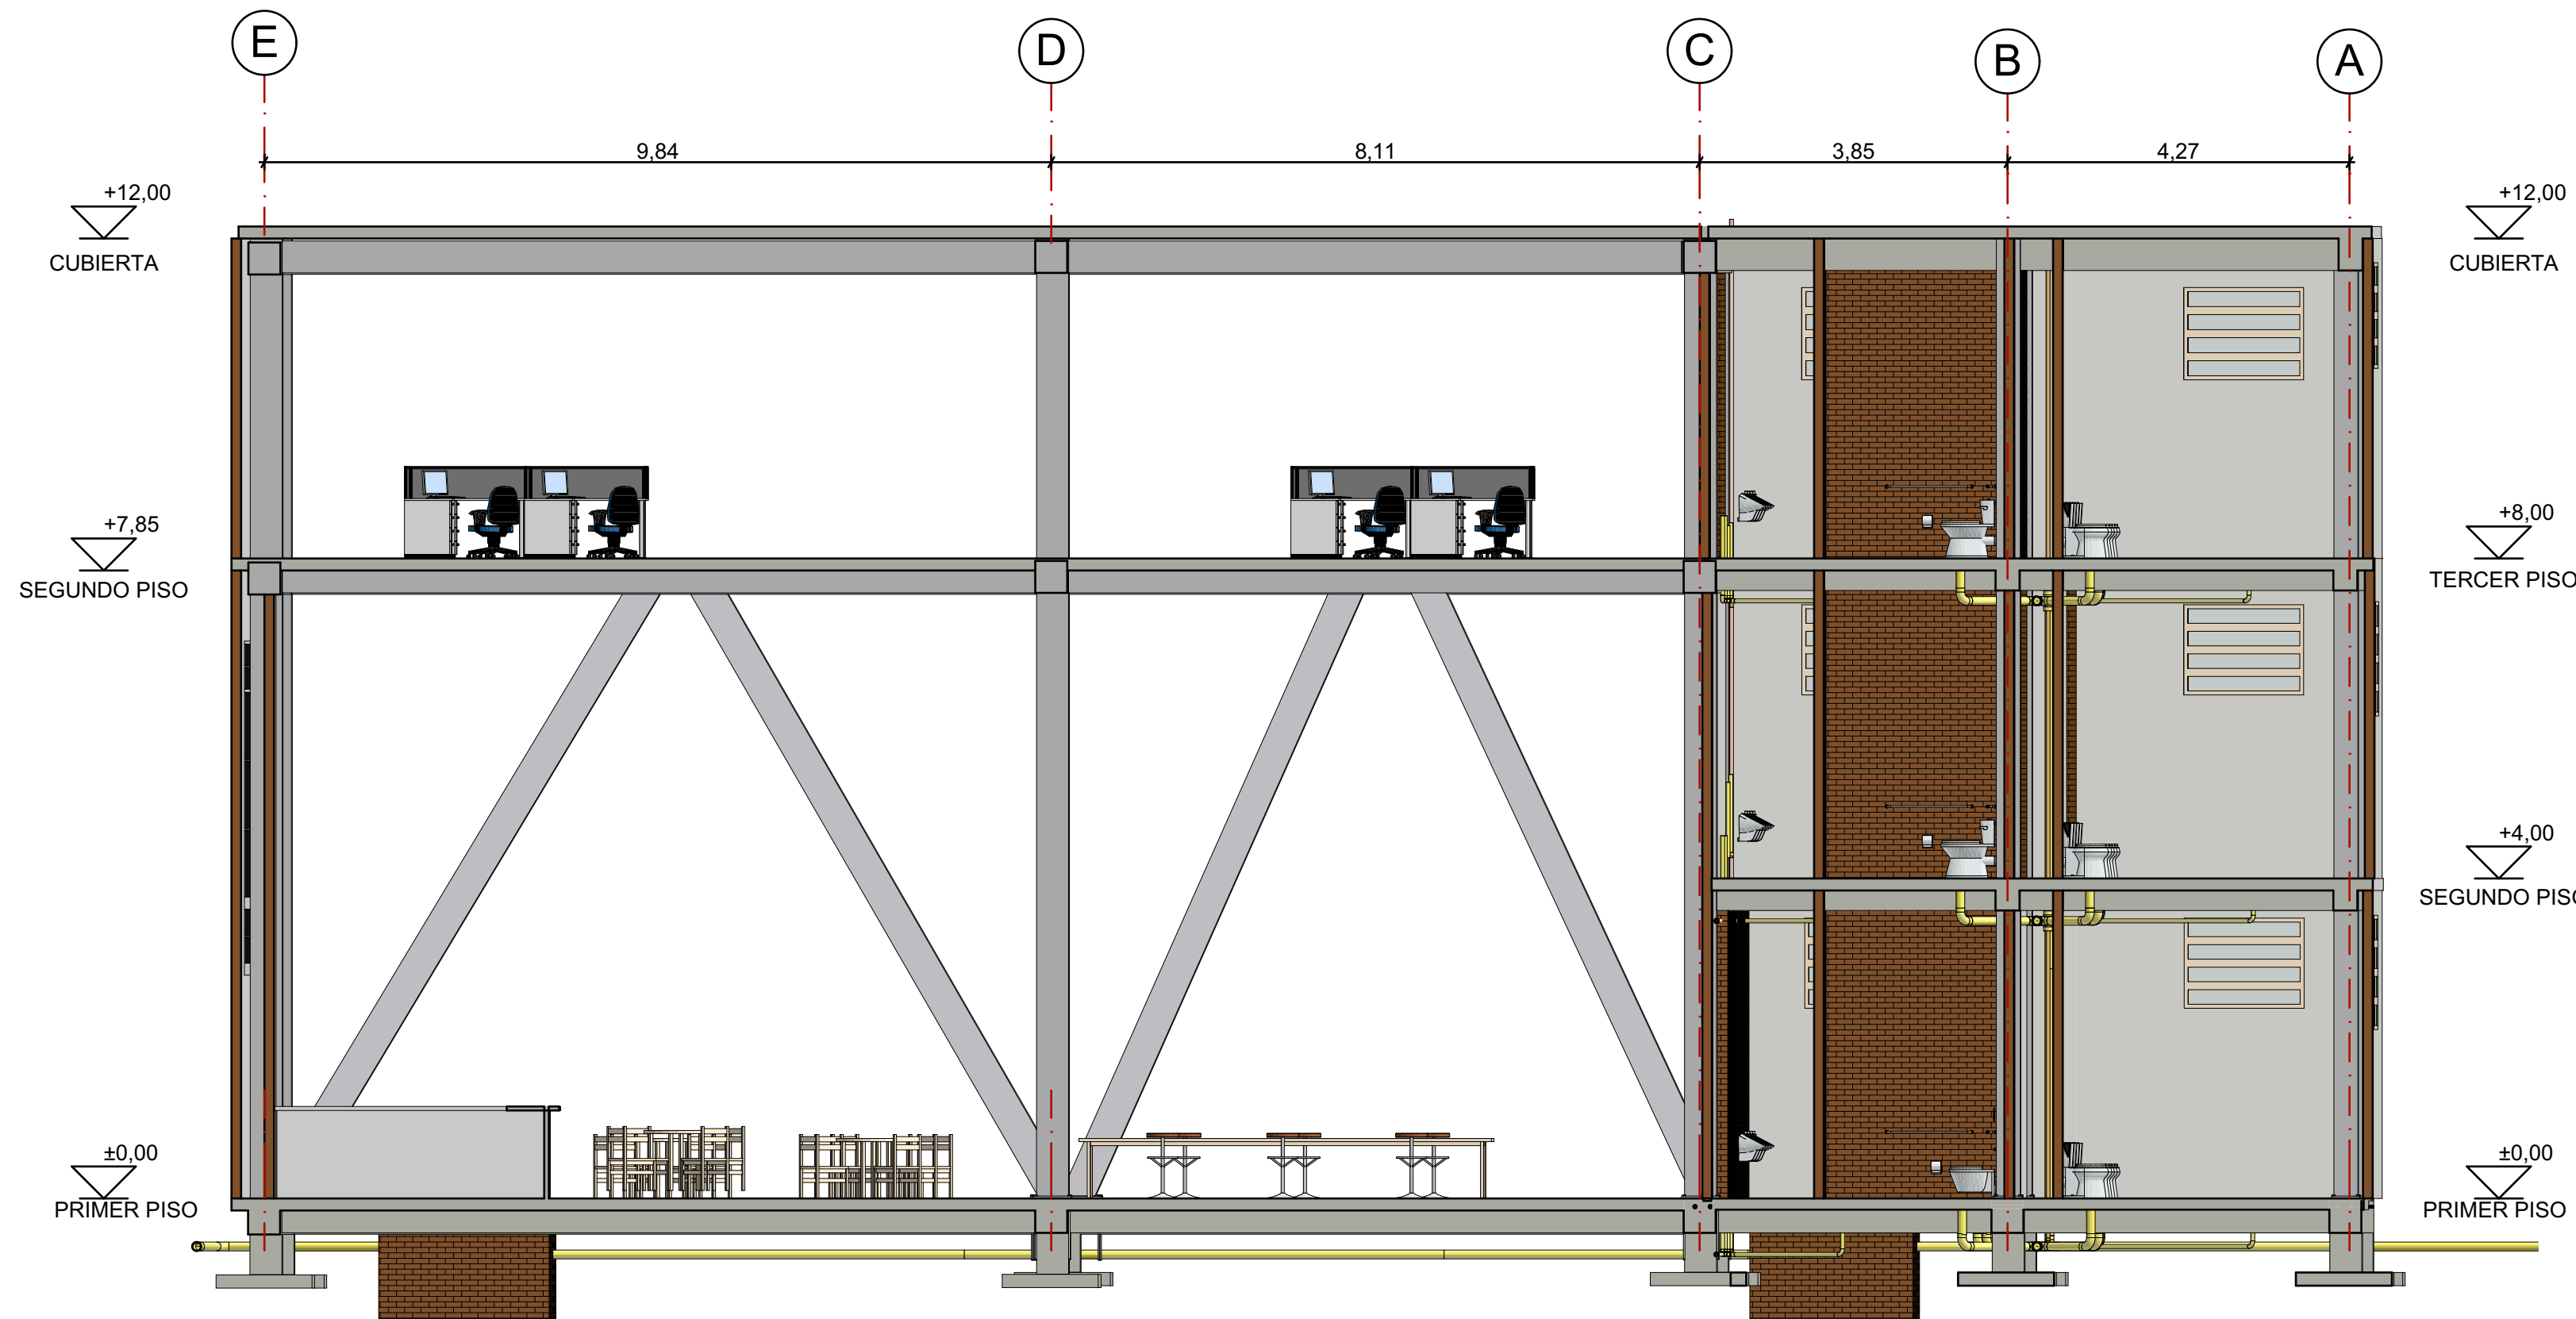


C.2 CORTE DESAGÜES 1:75

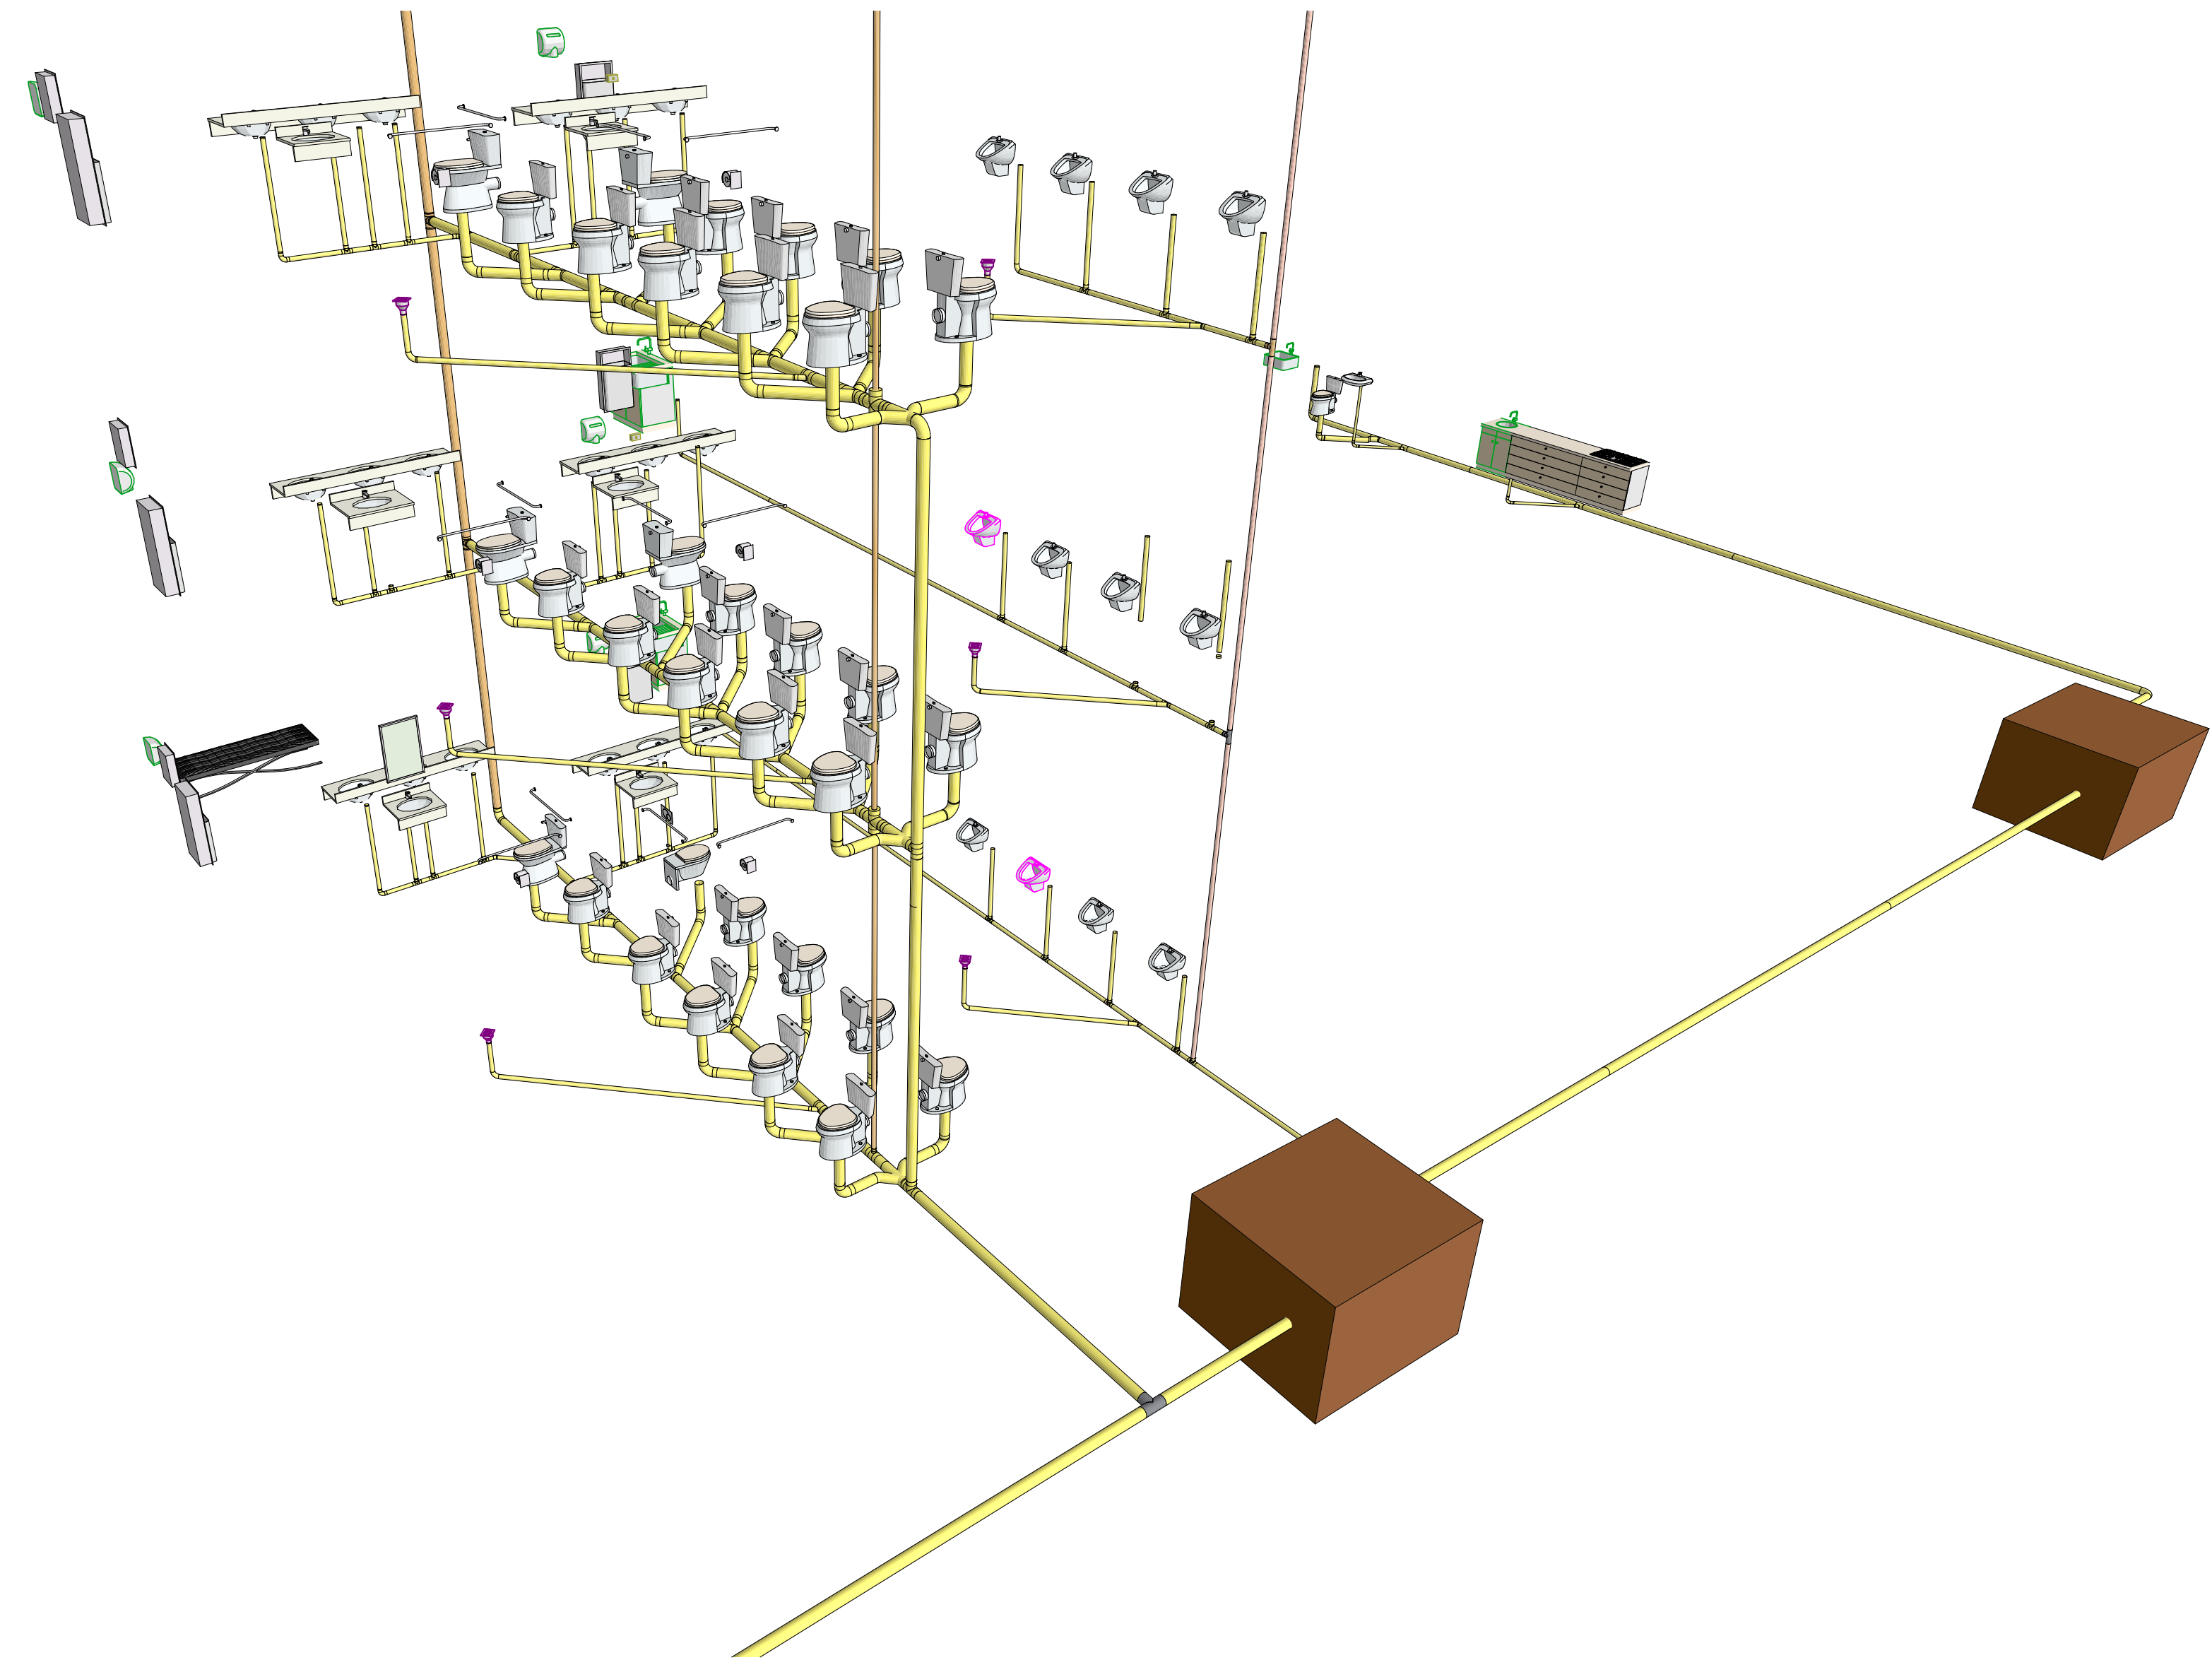


PERSPECTIVA DESAGÜES Perspectiva Cónica 1:100


5	3	DE	3	REVISIÓN	# PLANO	PLANCHA
3	3	DE	3	REVISIÓN	# PLANO	PLANCHA
LOGO						
UNIVERSIDAD La Gran Colombia						
NOMBRE DEL PROYECTO						
CENTRO DE CAPACITACION TÉCNICO AGRÍCOLA EN EL MUNICIPIO DE CHAPARRAL						
CONTENIDO						
PLANTA DE RED AGUAS NEGRAS CORTE C2 ISOMETRICO						
PRESENTADO POR						
CLAUDIA DUSSAN						
ASIGNATURA						
OPEN BIM						
DOCENTE						
ARQ ALBERTO NOPE						
LOCALIZACIÓN						
ESCALA				FECHA		
				29/11/24		
ARCHIVO				FECHA COPIA		
pln				29/11/24		
REVISIÓN		# PLANO		PLANCHA		
				3		
				DE		
				5		

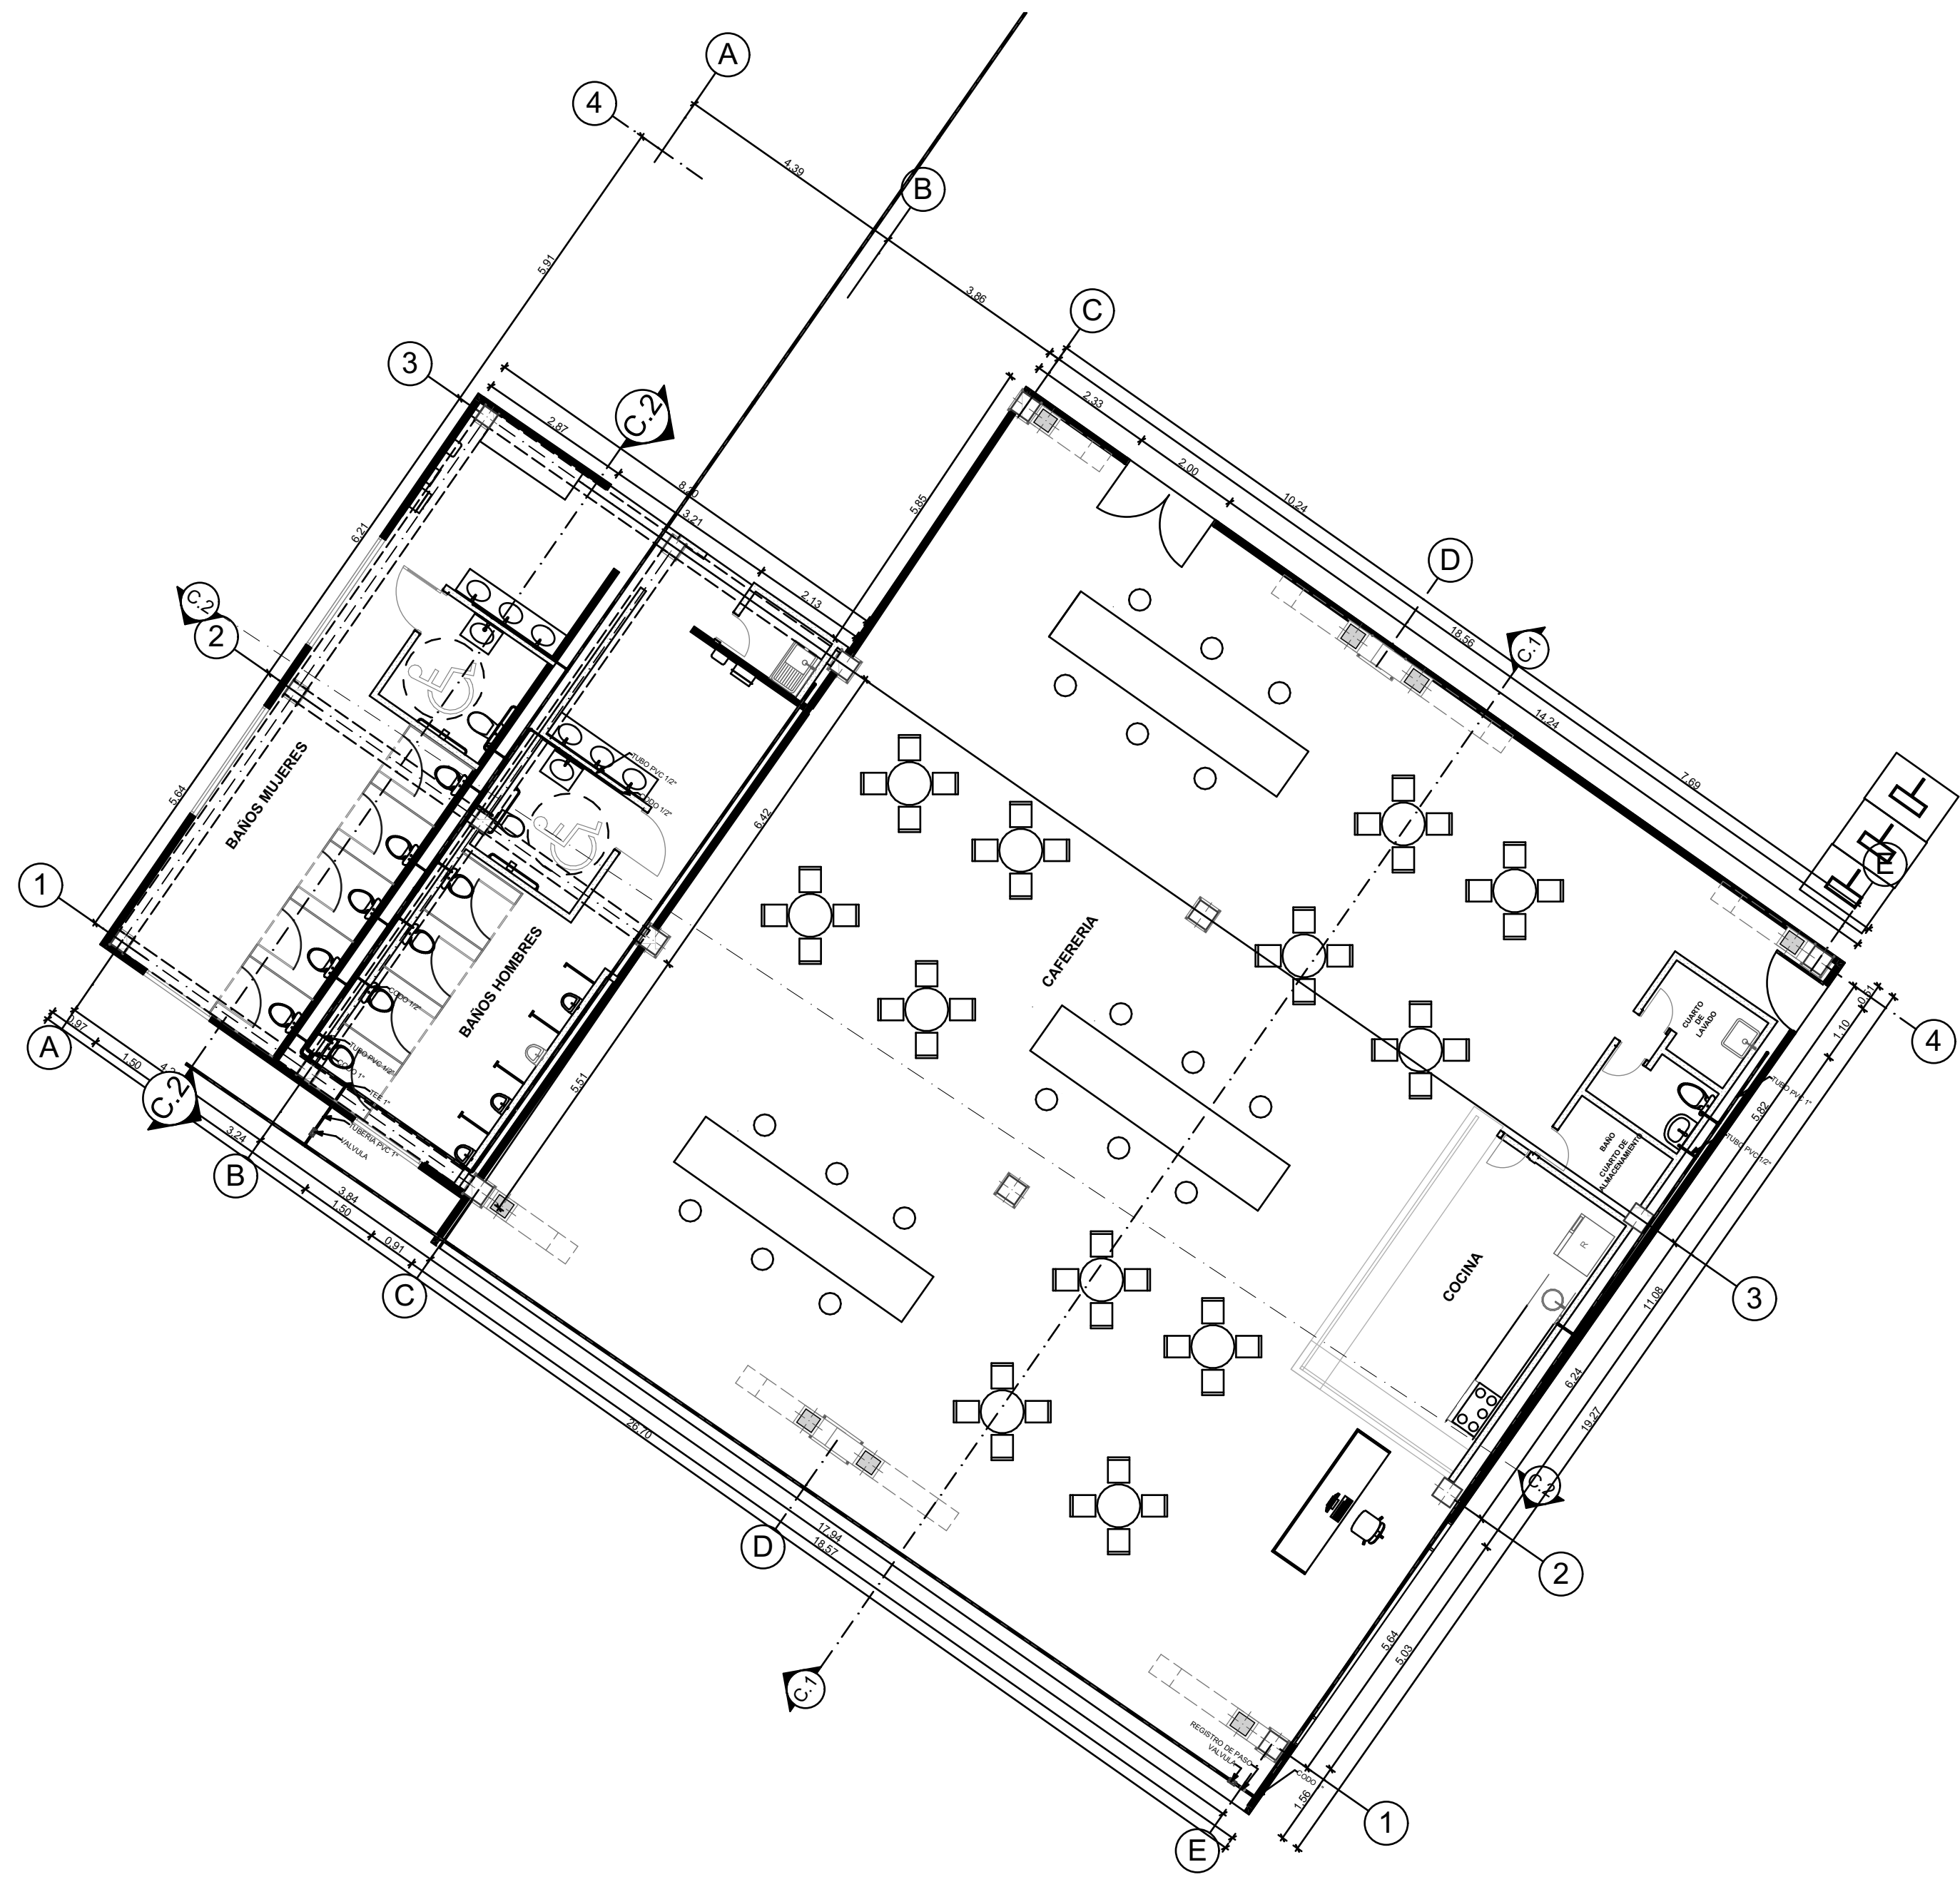


1 PLANTA AGUA POTABLE 1:100

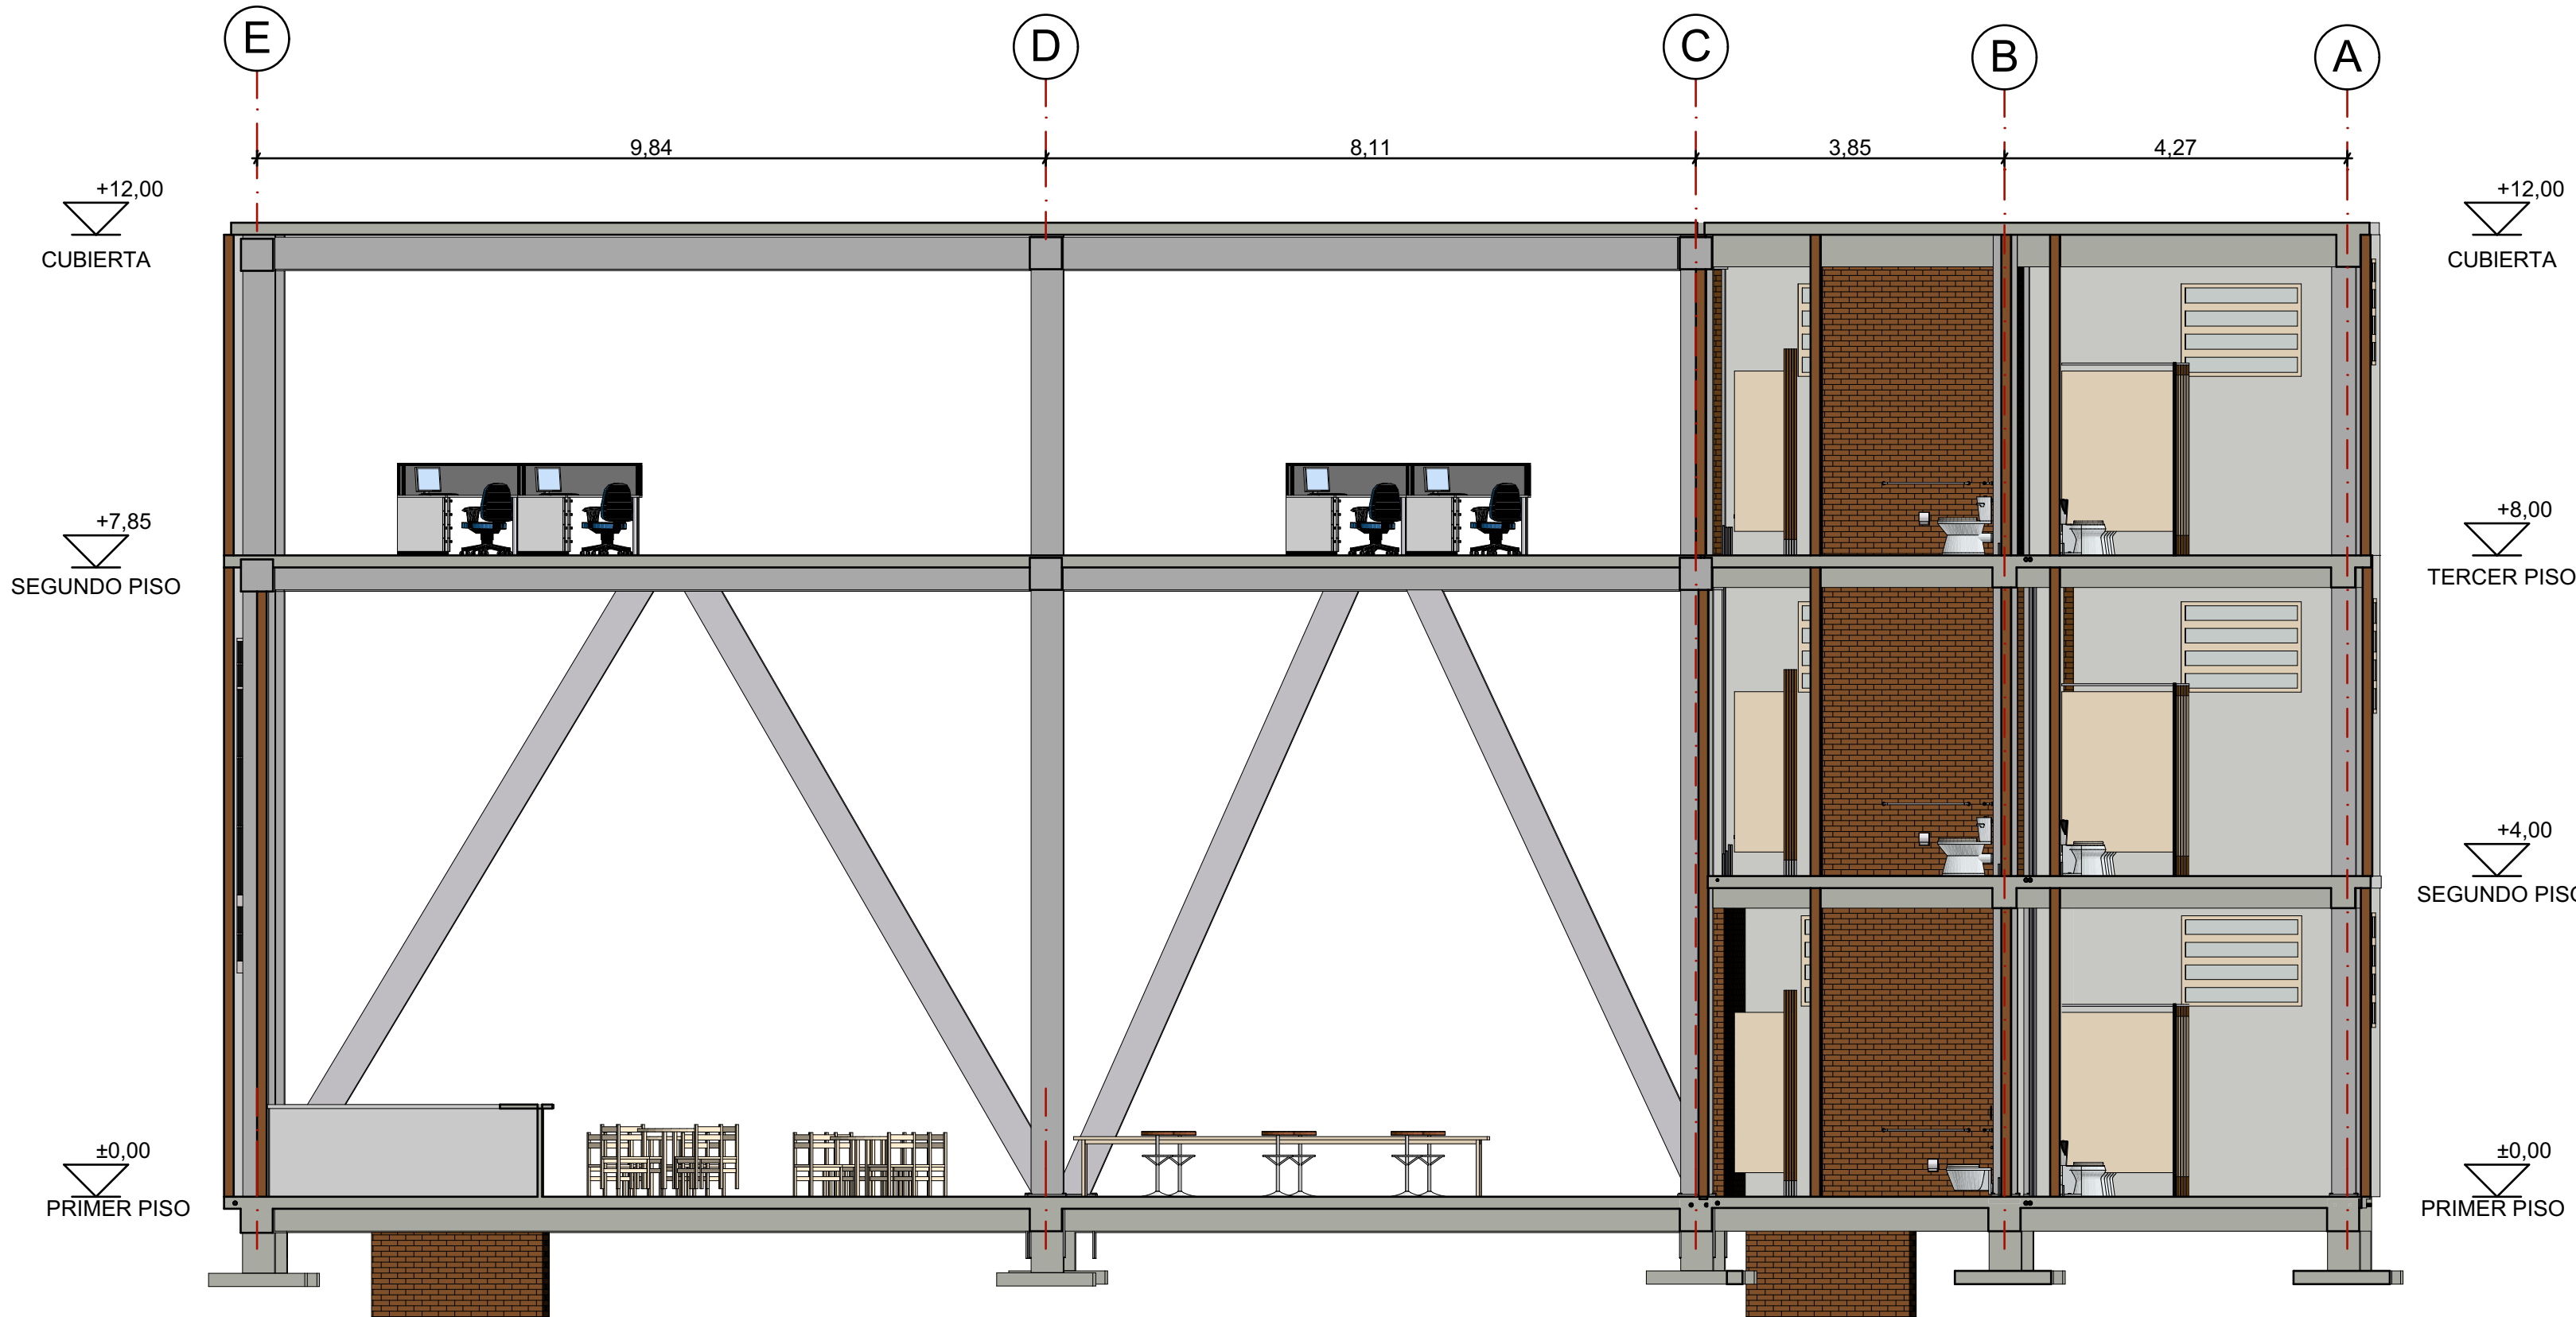

C.2 CORTE AGUA PITABLE 1:75

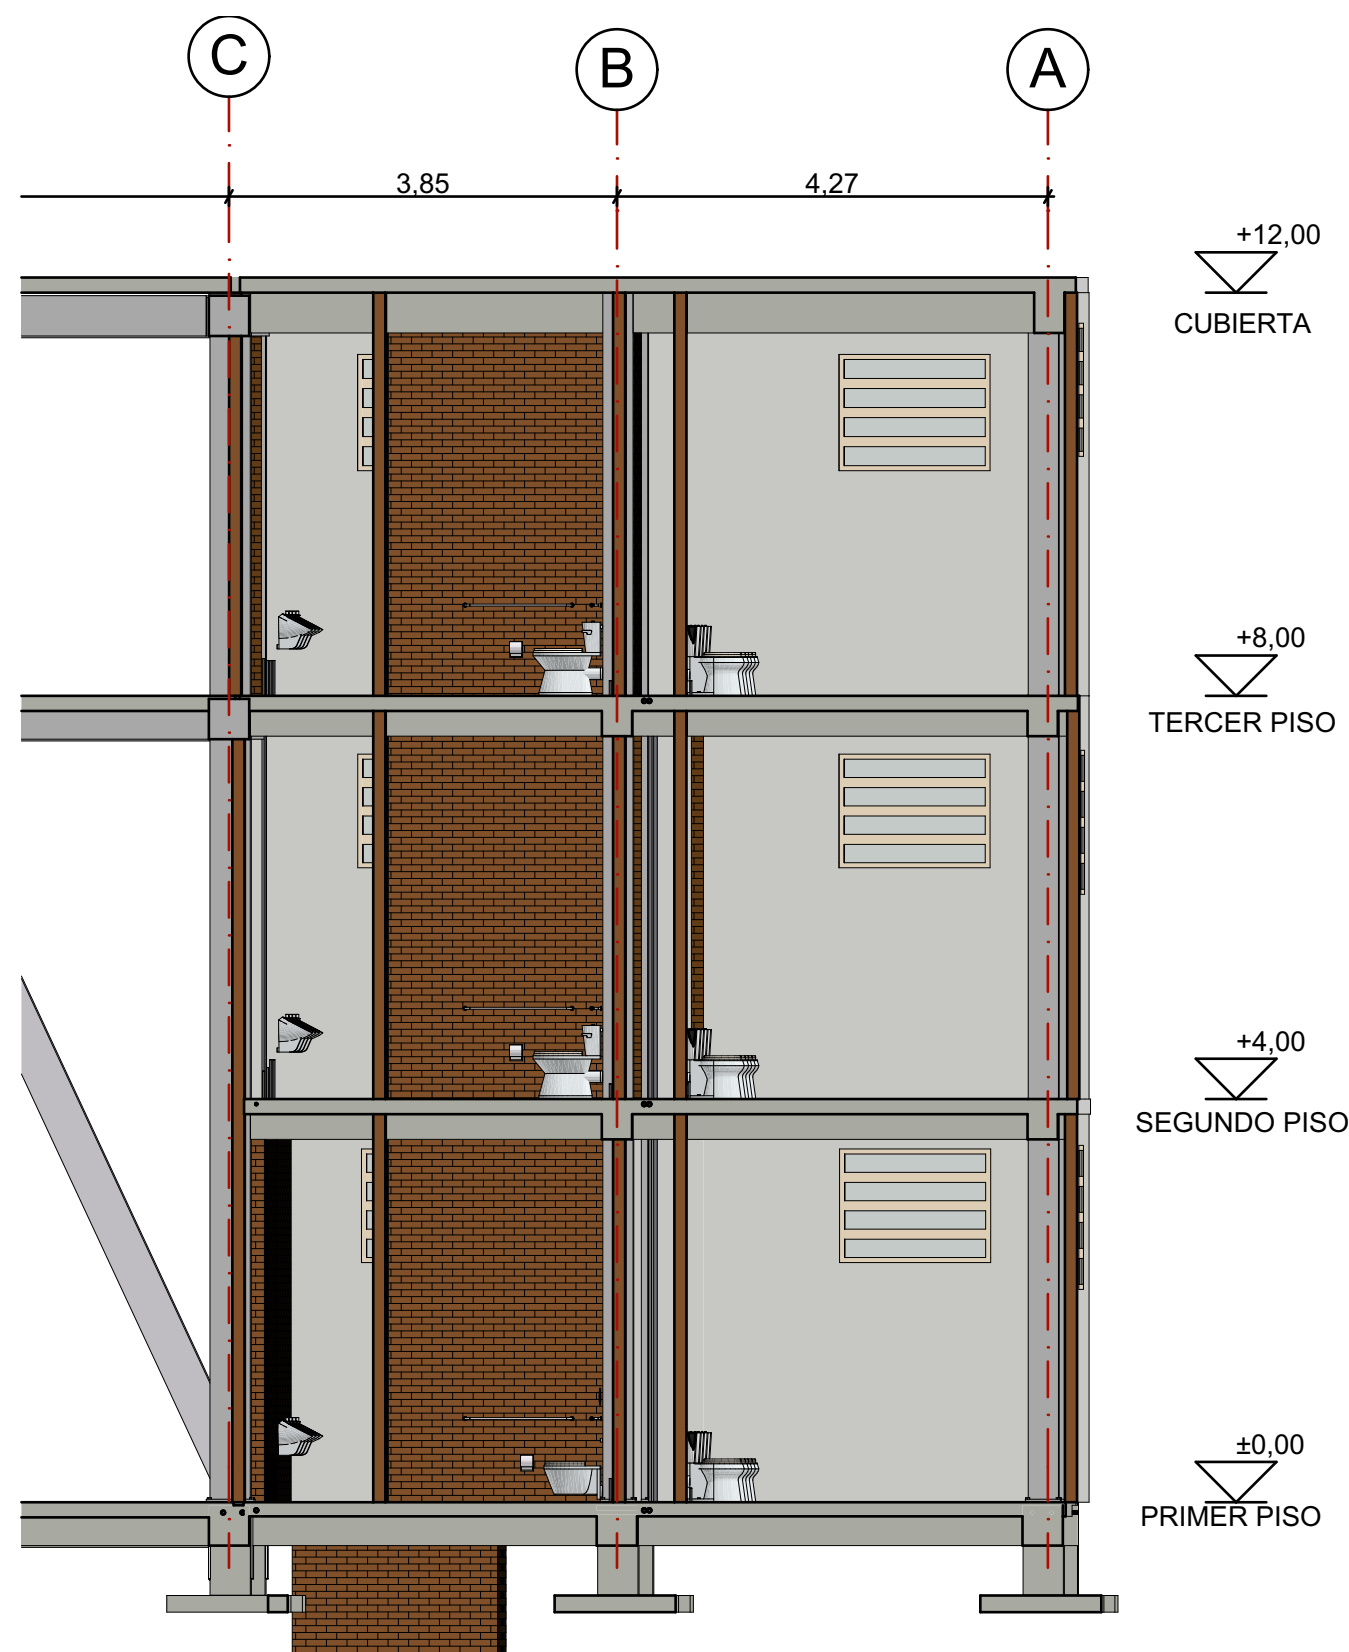


C.2 CORTE AGUA POTABLE 2 1:75

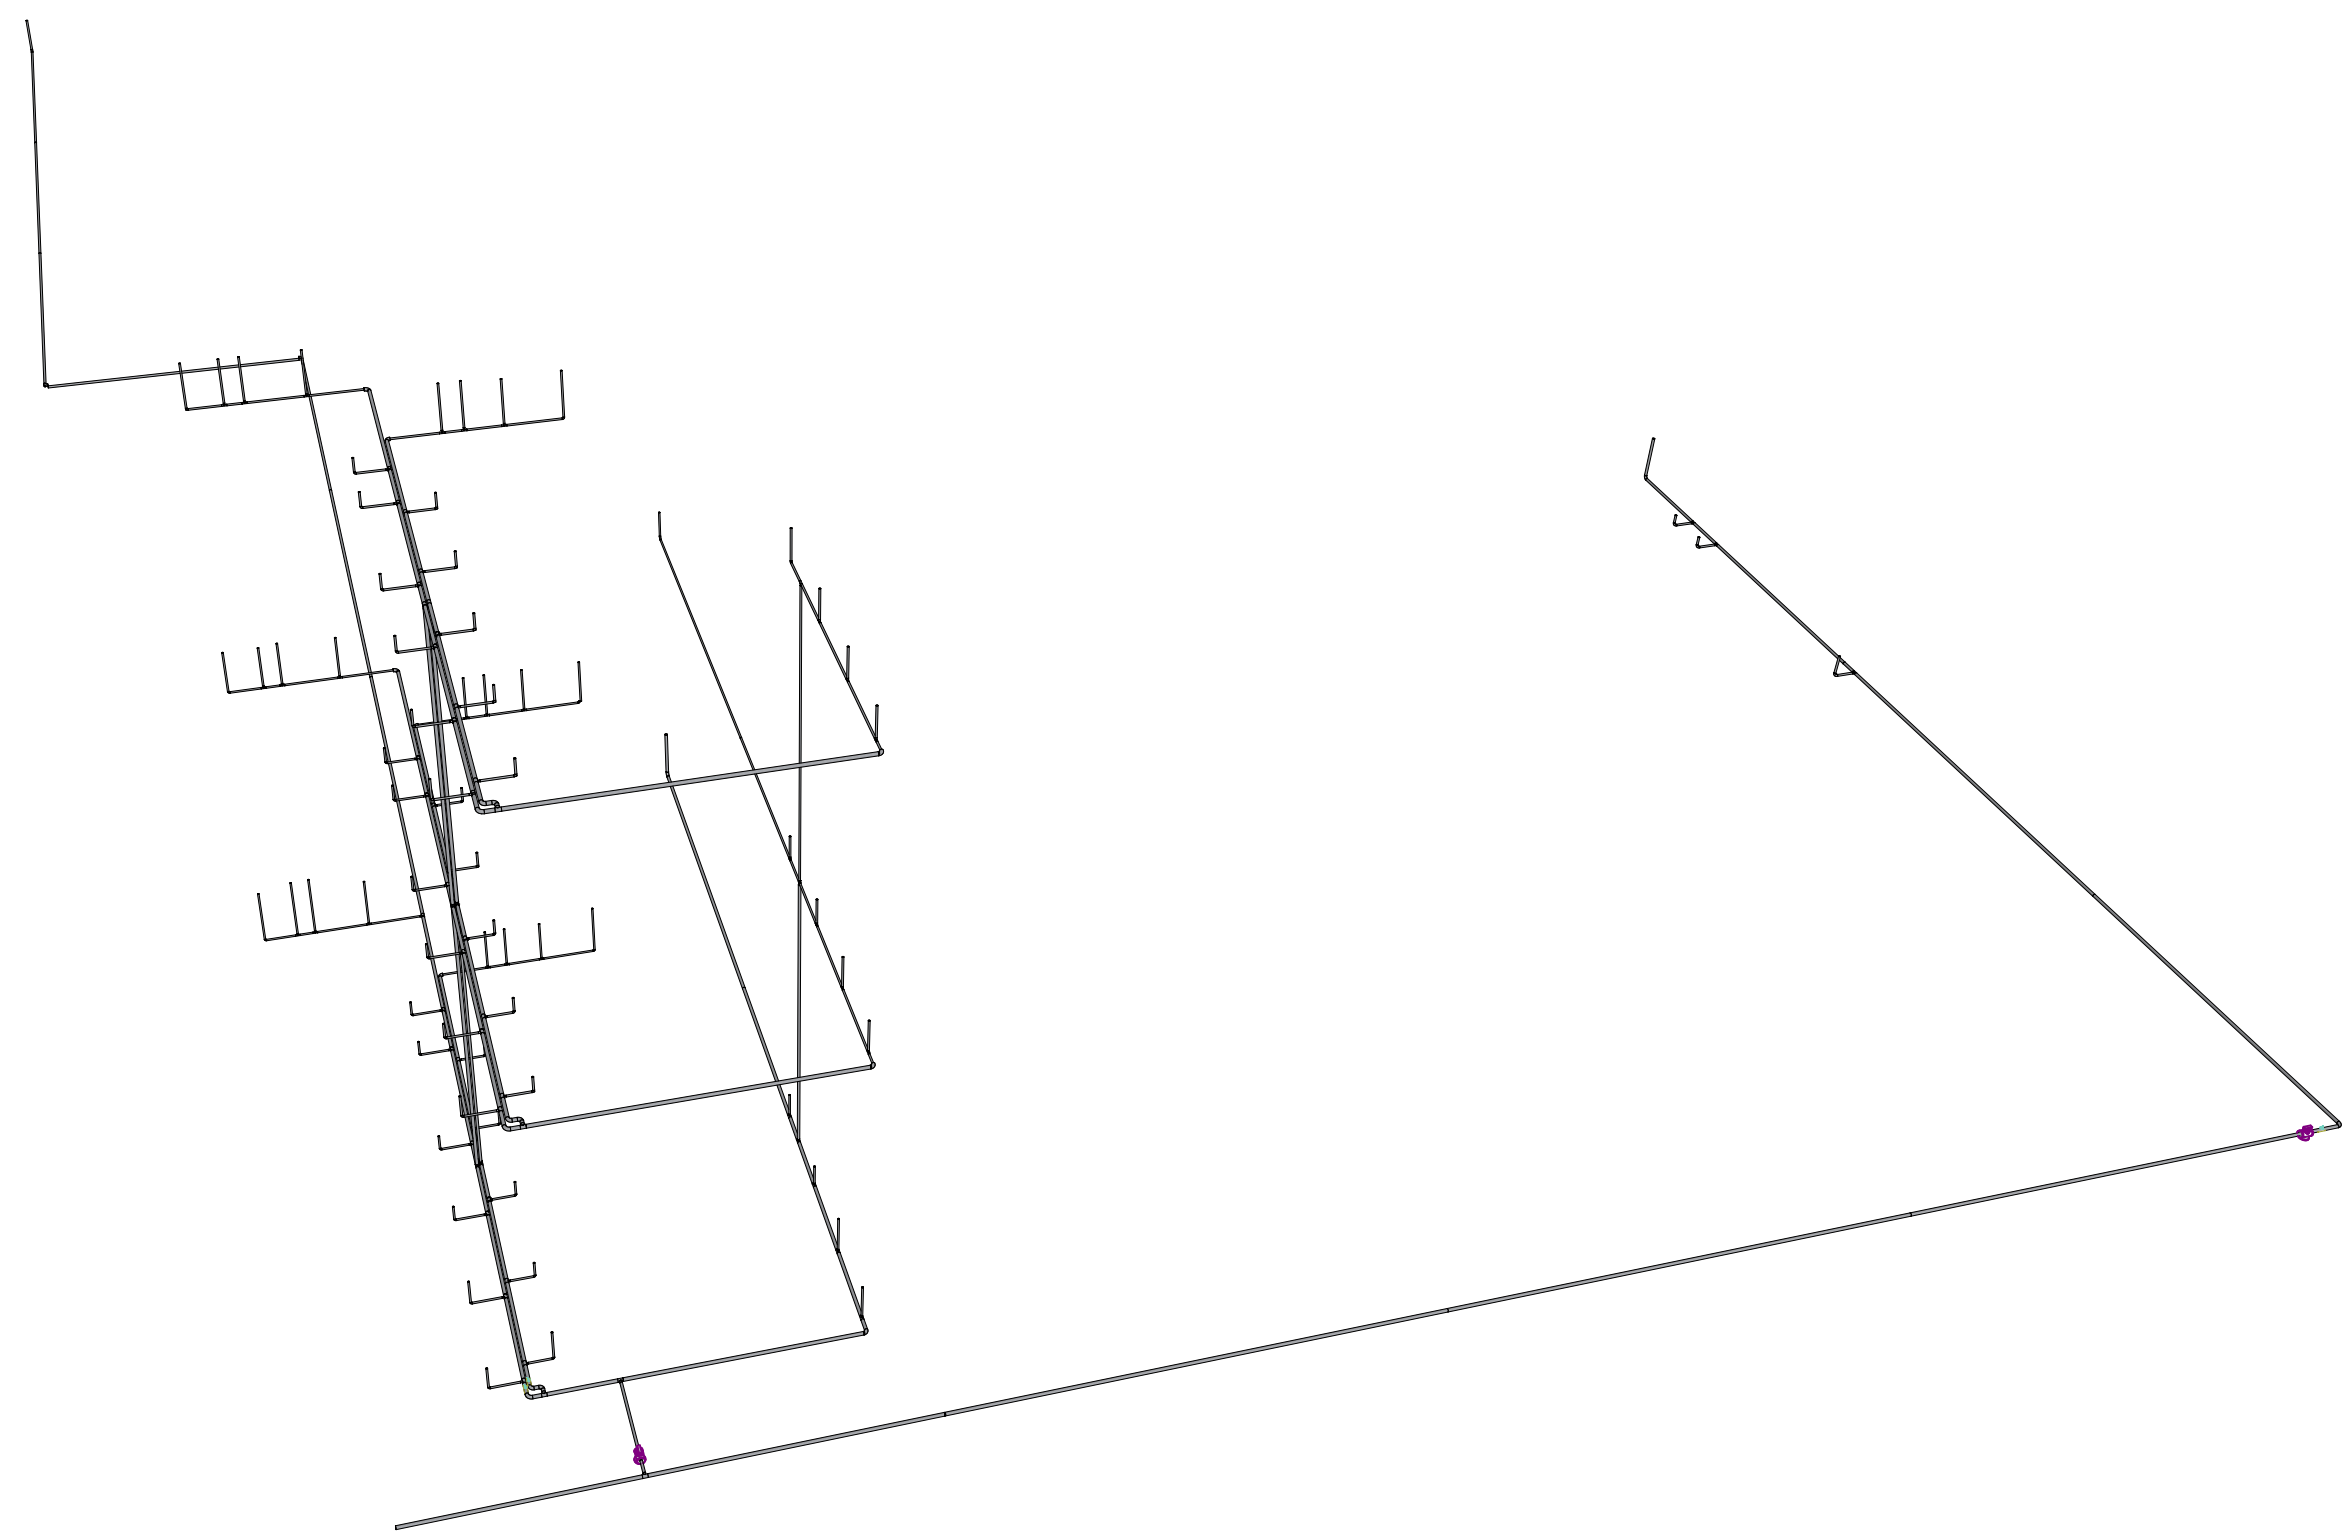


PERSPECTIVA AGUA POTABLE Perspectiva Cónica (1) 1:100


5		DE	4	4	PLANCHA	# PLANO	NOCIÓN	REVISIÓN
LOGO								
 UNIVERSIDAD La Gran Colombia								
NOMBRE DEL PROYECTO								
CENTRO DE CAPACITACION TÉCNICO AGRÍCOLA EN EL MUNICIPIO DE CHAPARRAL								
CONTENIDO								
PLANTA RED AGUA POTABLE CORTES ISOMETRICO								
PRESENTADO POR								
CLAUDIA DUSSAN								
ASIGNATURA								
OPEN BIM								
DOCENTE								
ARQ ALBERTO NOPE								
LOCALIZACIÓN								
								
ESCALA			FECHA					
			29/11/24					
ARCHIVO			FECHA COPIA					
pln			29/11/24					
REVISIÓN	# PLANO		PLANCHA					
	4		4			DE		
						5		

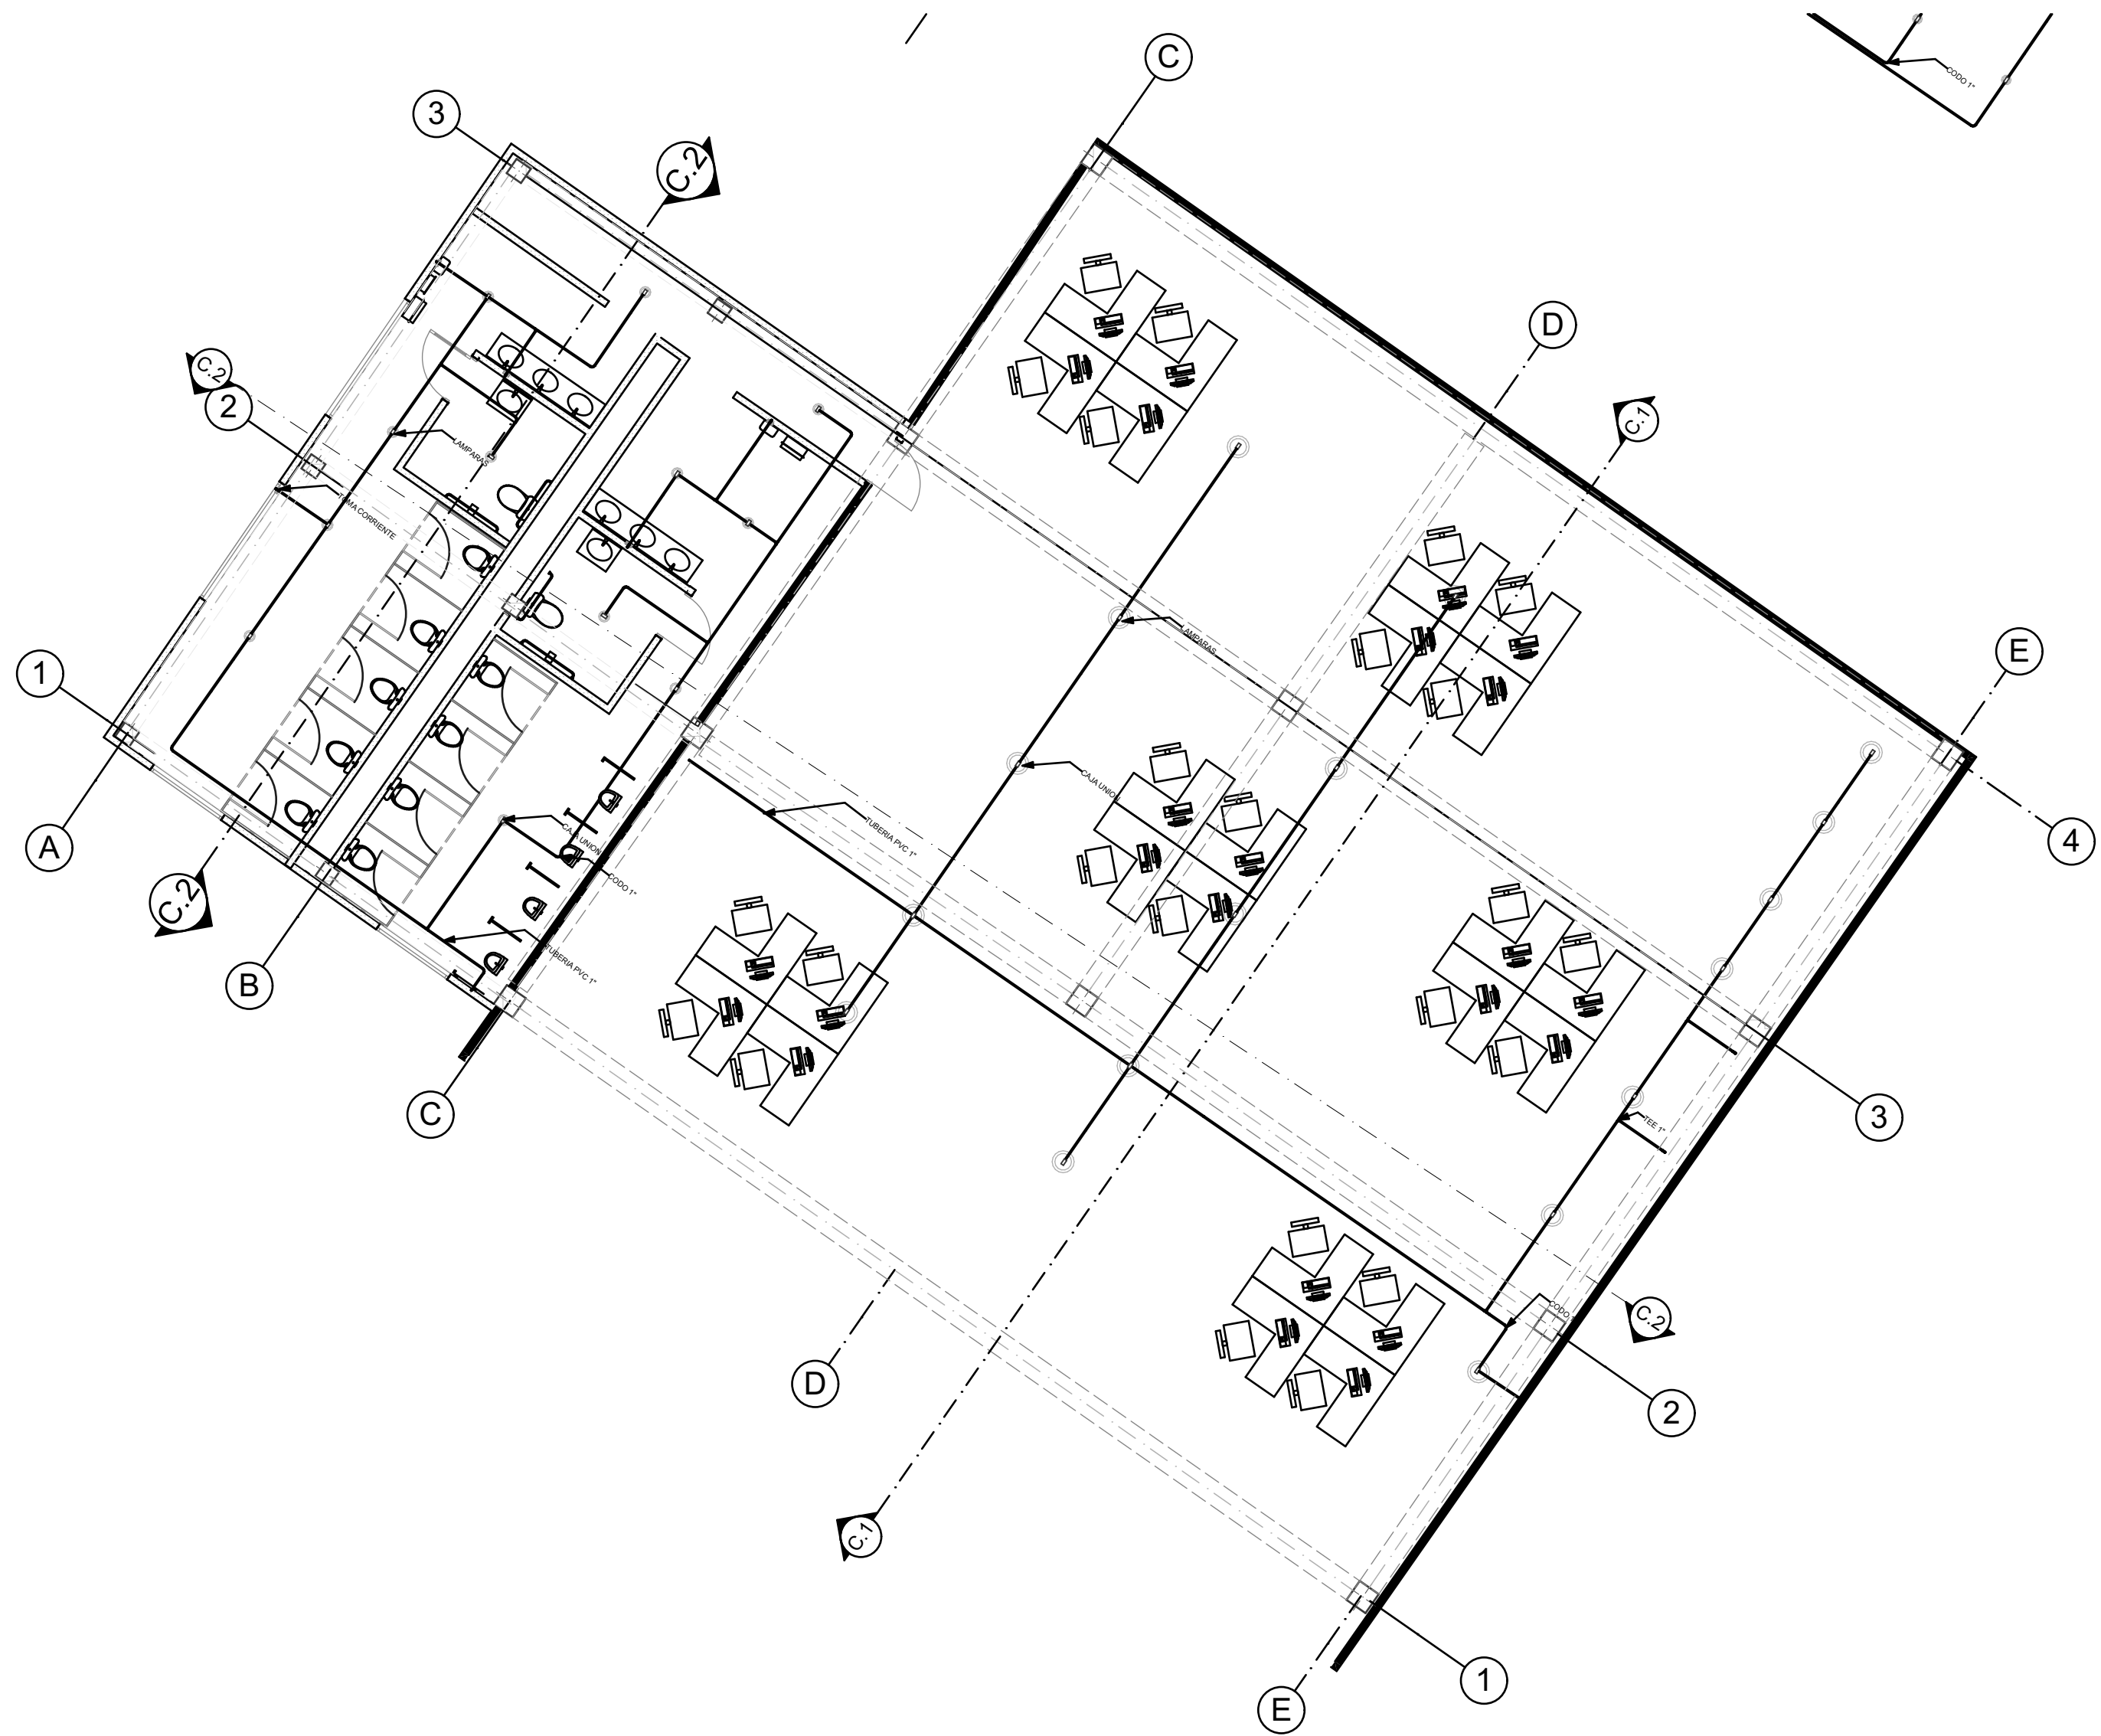


1 PLANO RED ELECTRICA 1:100

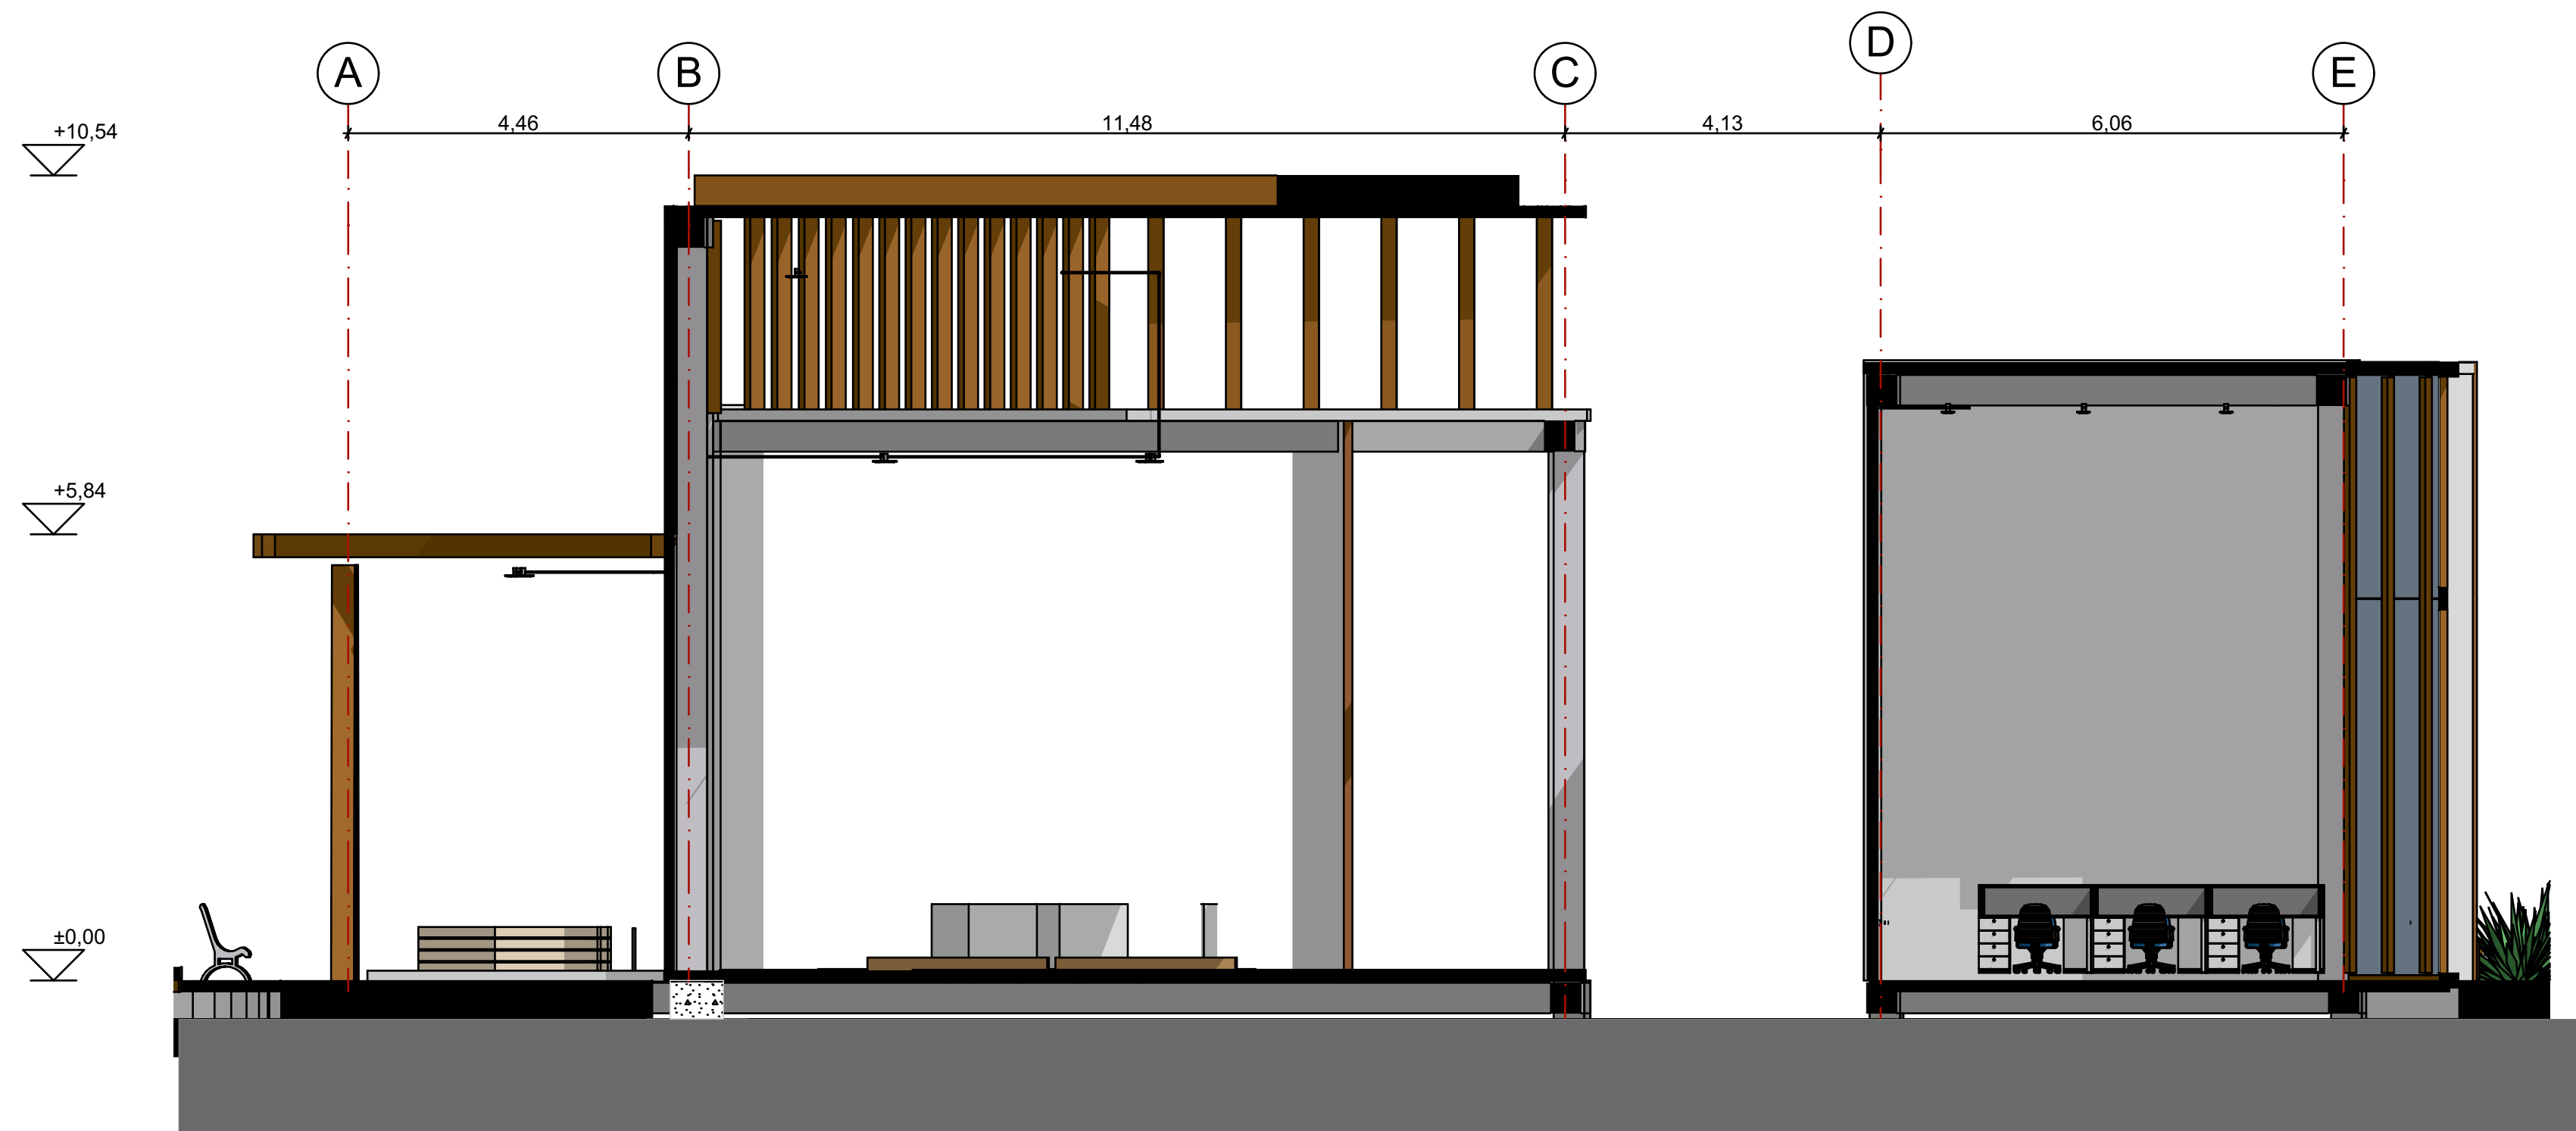

C.1 corte practica cacao (1)

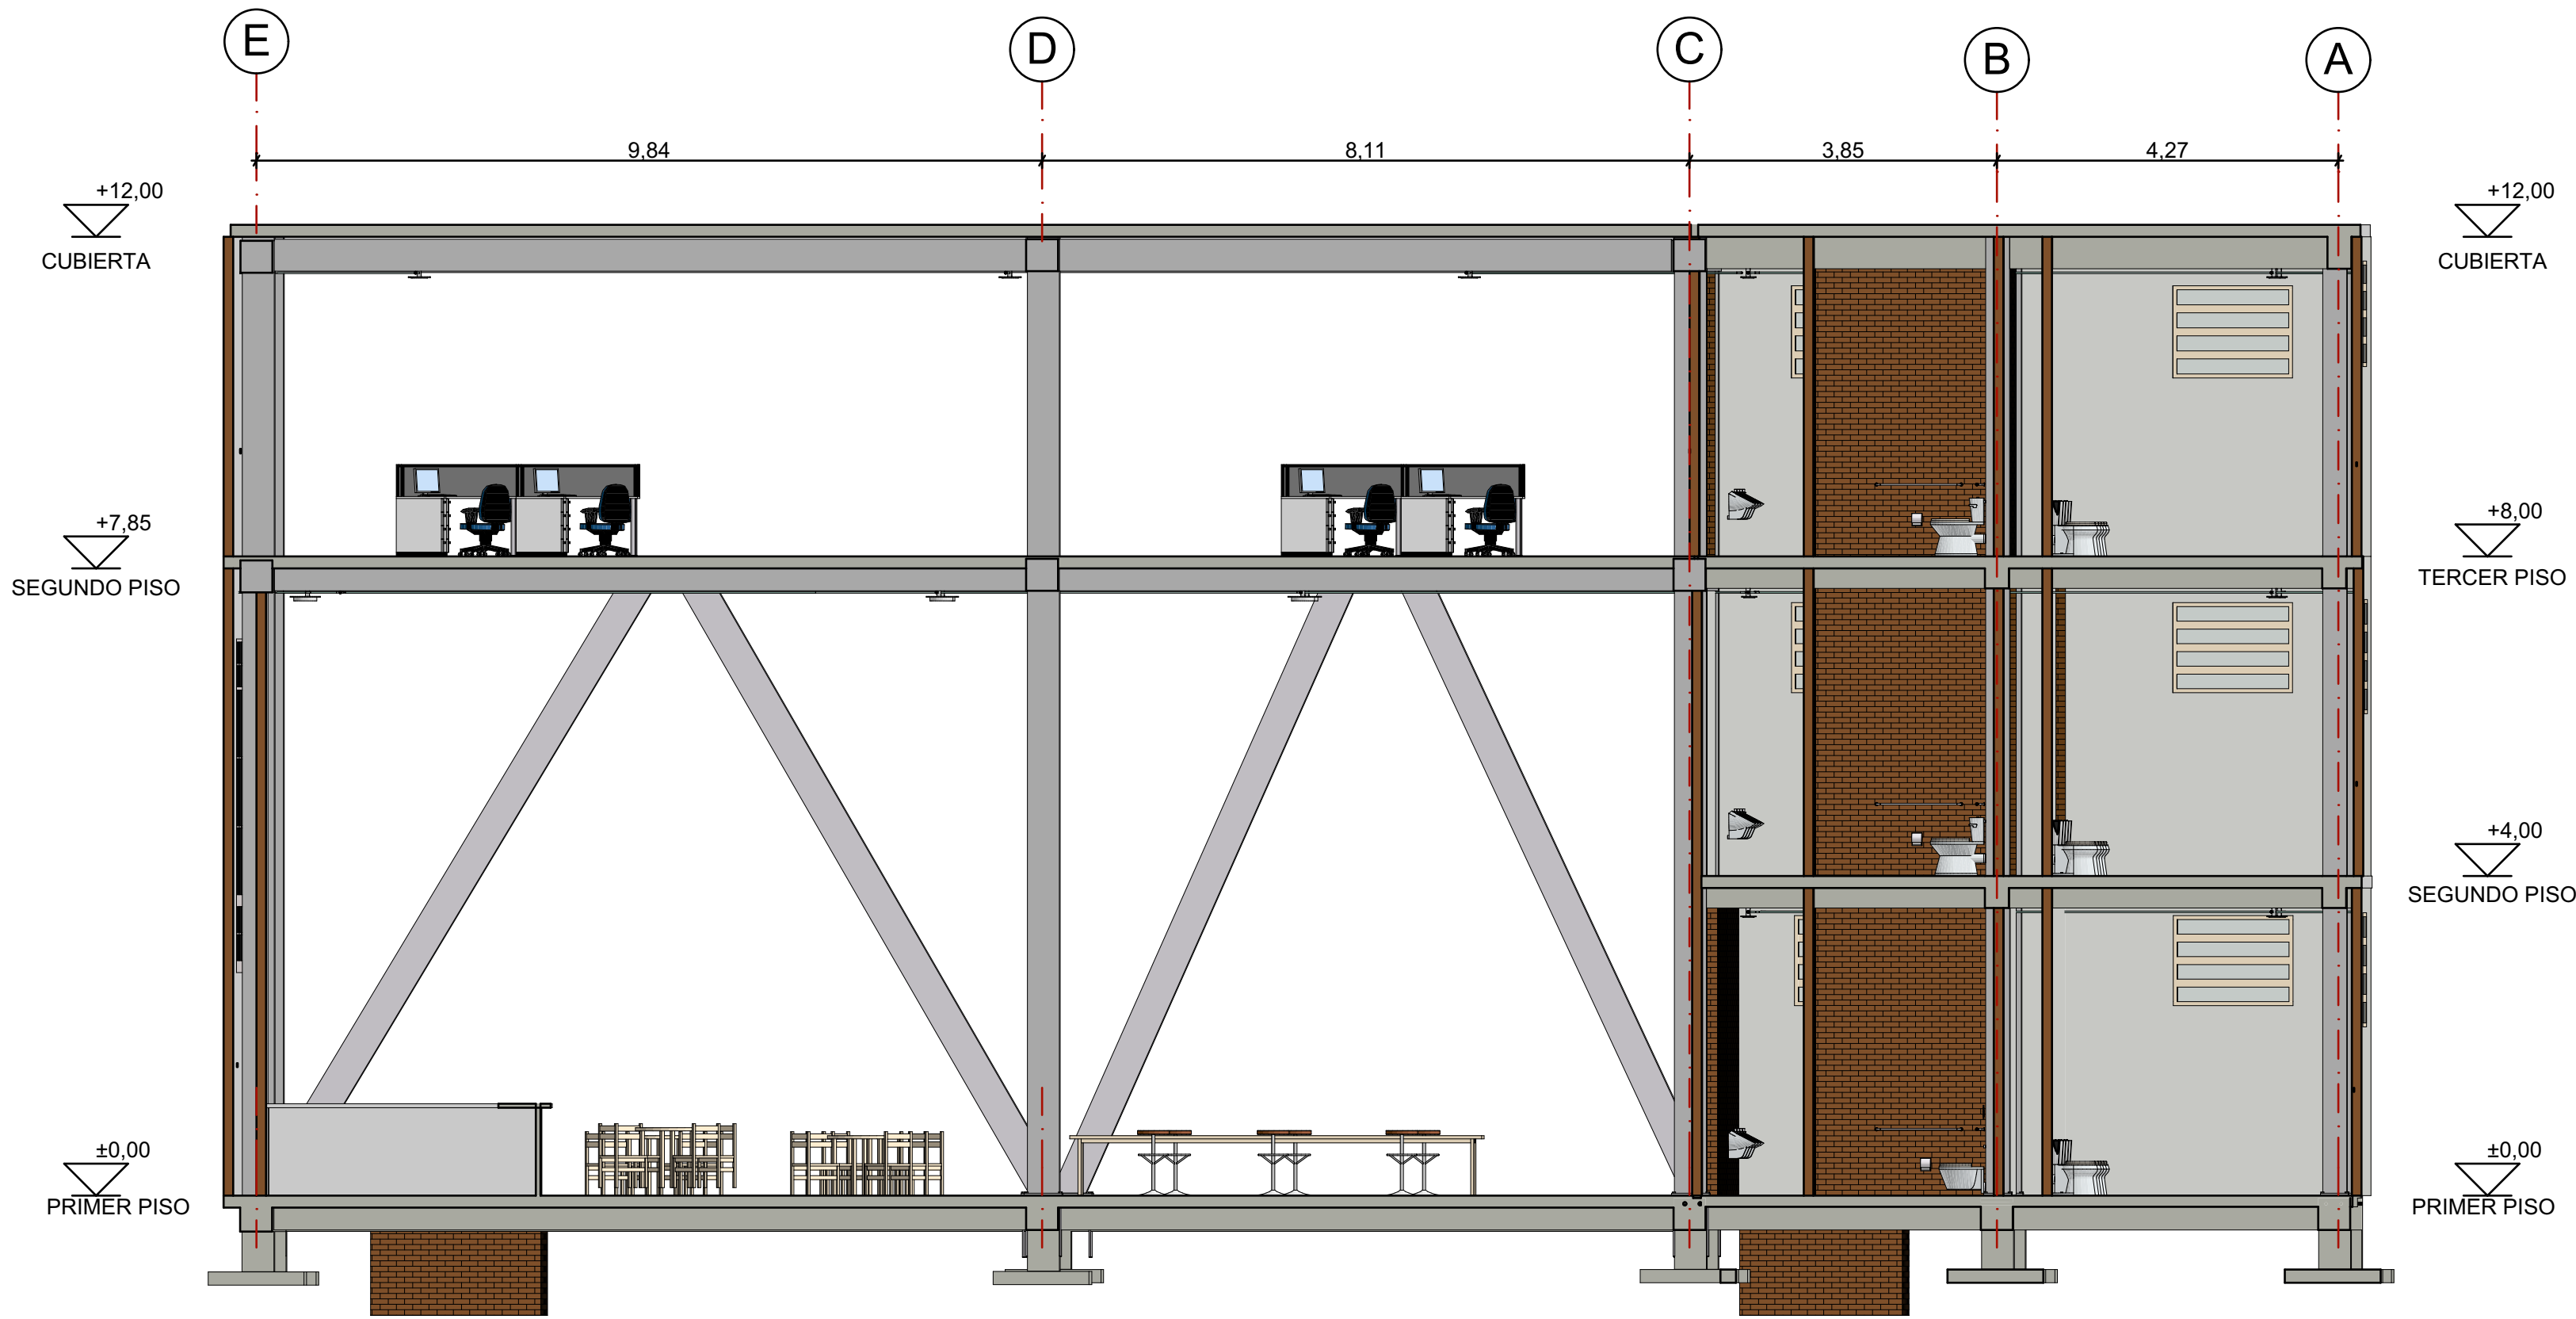

C.2 CORTE CAFETERIA (1) 1:75

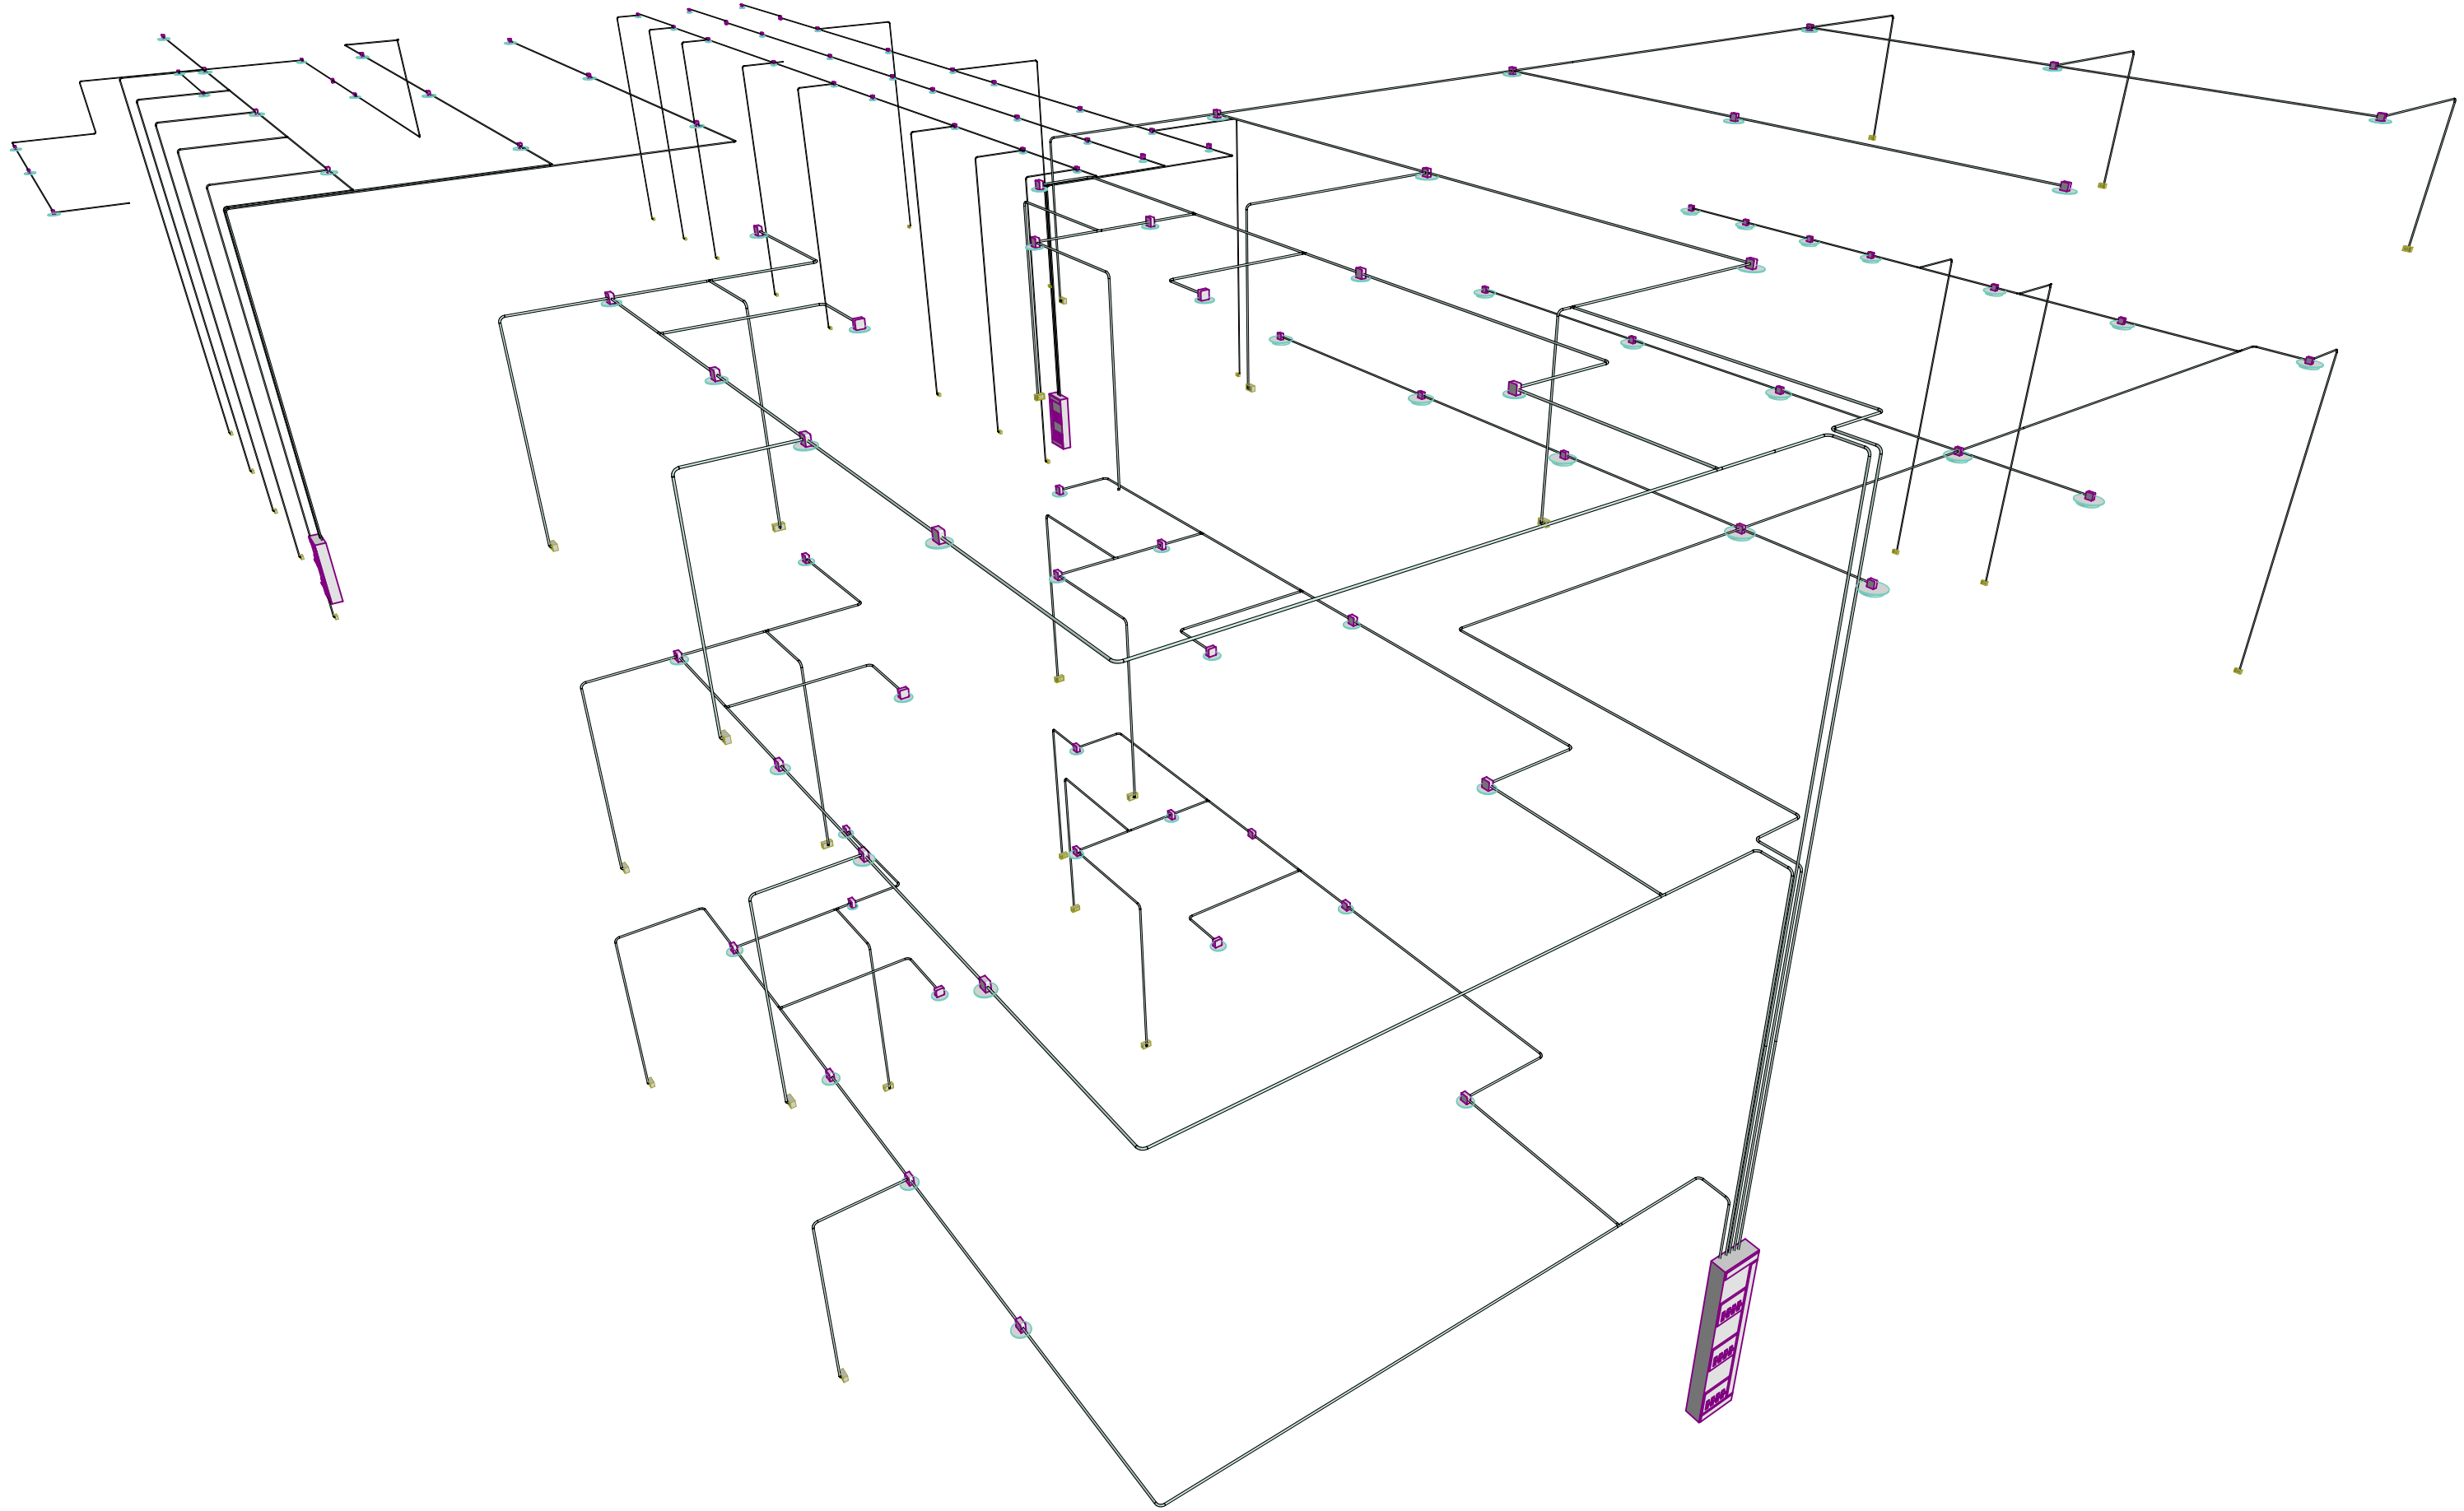

PERSPECTIVA ELECTRICIDAD Perspectiva Cónica

5	5	5
DE	PLANO	REVISION
5	5	5
LOGO	UNIVERSIDAD La Gran Colombia	
NOMBRE DEL PROYECTO		
CENTRO DE CAPACITACION TECNICO AGRICOLA EN EL MUNICIPIO DE CHAPARRAL		
CONTENIDO		
PLANTA RED ELECTRICA CORTES ISOMETRIA		
PRESENTADO POR		
CLAUDIA DUSSAN		
ASIGNATURA		
OPEN BIM		
DOCENTE		
ARQ ALBERTO NOPE		
LOCALIZACIÓN		
ESCALA	FECHA	
	29/11/24	
ARCHIVO	FECHA COPIA	
pln	29/11/24	
REVISIÓN	# PLANO	PLANCHA
	5	5
		DE
		5