

P1 PLANTA ARQUITECTONICA QUINTO PISO GENERAL
 ESCALA 1:400

PROYECTO DE GRADO




COMPLEJO HOSPITALARIO INTERNACIONAL



Universidad La Gran Colombia
 Facultad De Arquitectura

Localización

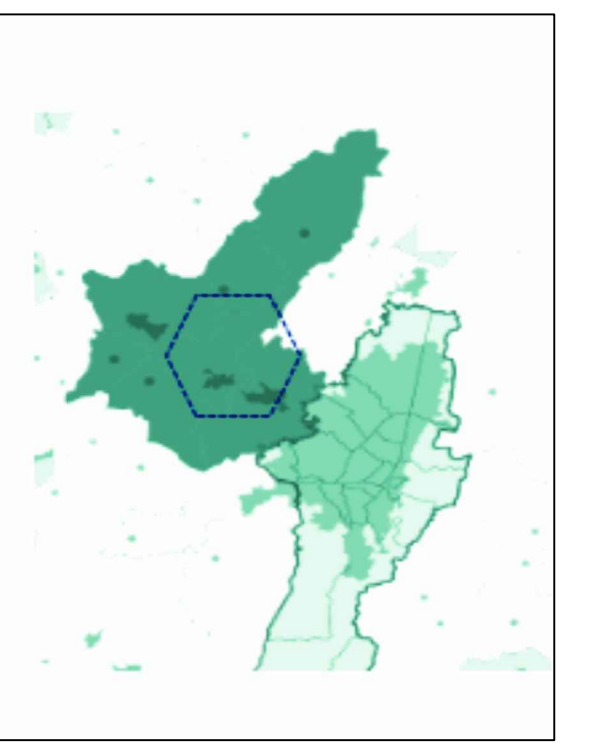

FUNZA
 PROVINCIA DE SABANA DE OCCIDENTE A 15 KM DE LA CIUDAD DE BOGOTÁ


Desarrollado por

Lianna Stefany Pinto G

Contiene

PLANTA ARQUITECTONICA QUINTO PISO GENERAL

Convenciones

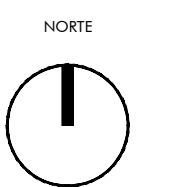

Proyecto Temático de Grado

Arq. Edgar Roa
 Docente

Escala	Fecha
1:250	DICIEMBRE 2019

Archivo	Fecha de copia
Proyecto de Grado Complejo hospitalario internacional.dwg	

Dibujo	Nota
Lianna Pinto	