




6 Corte Hito
1:75

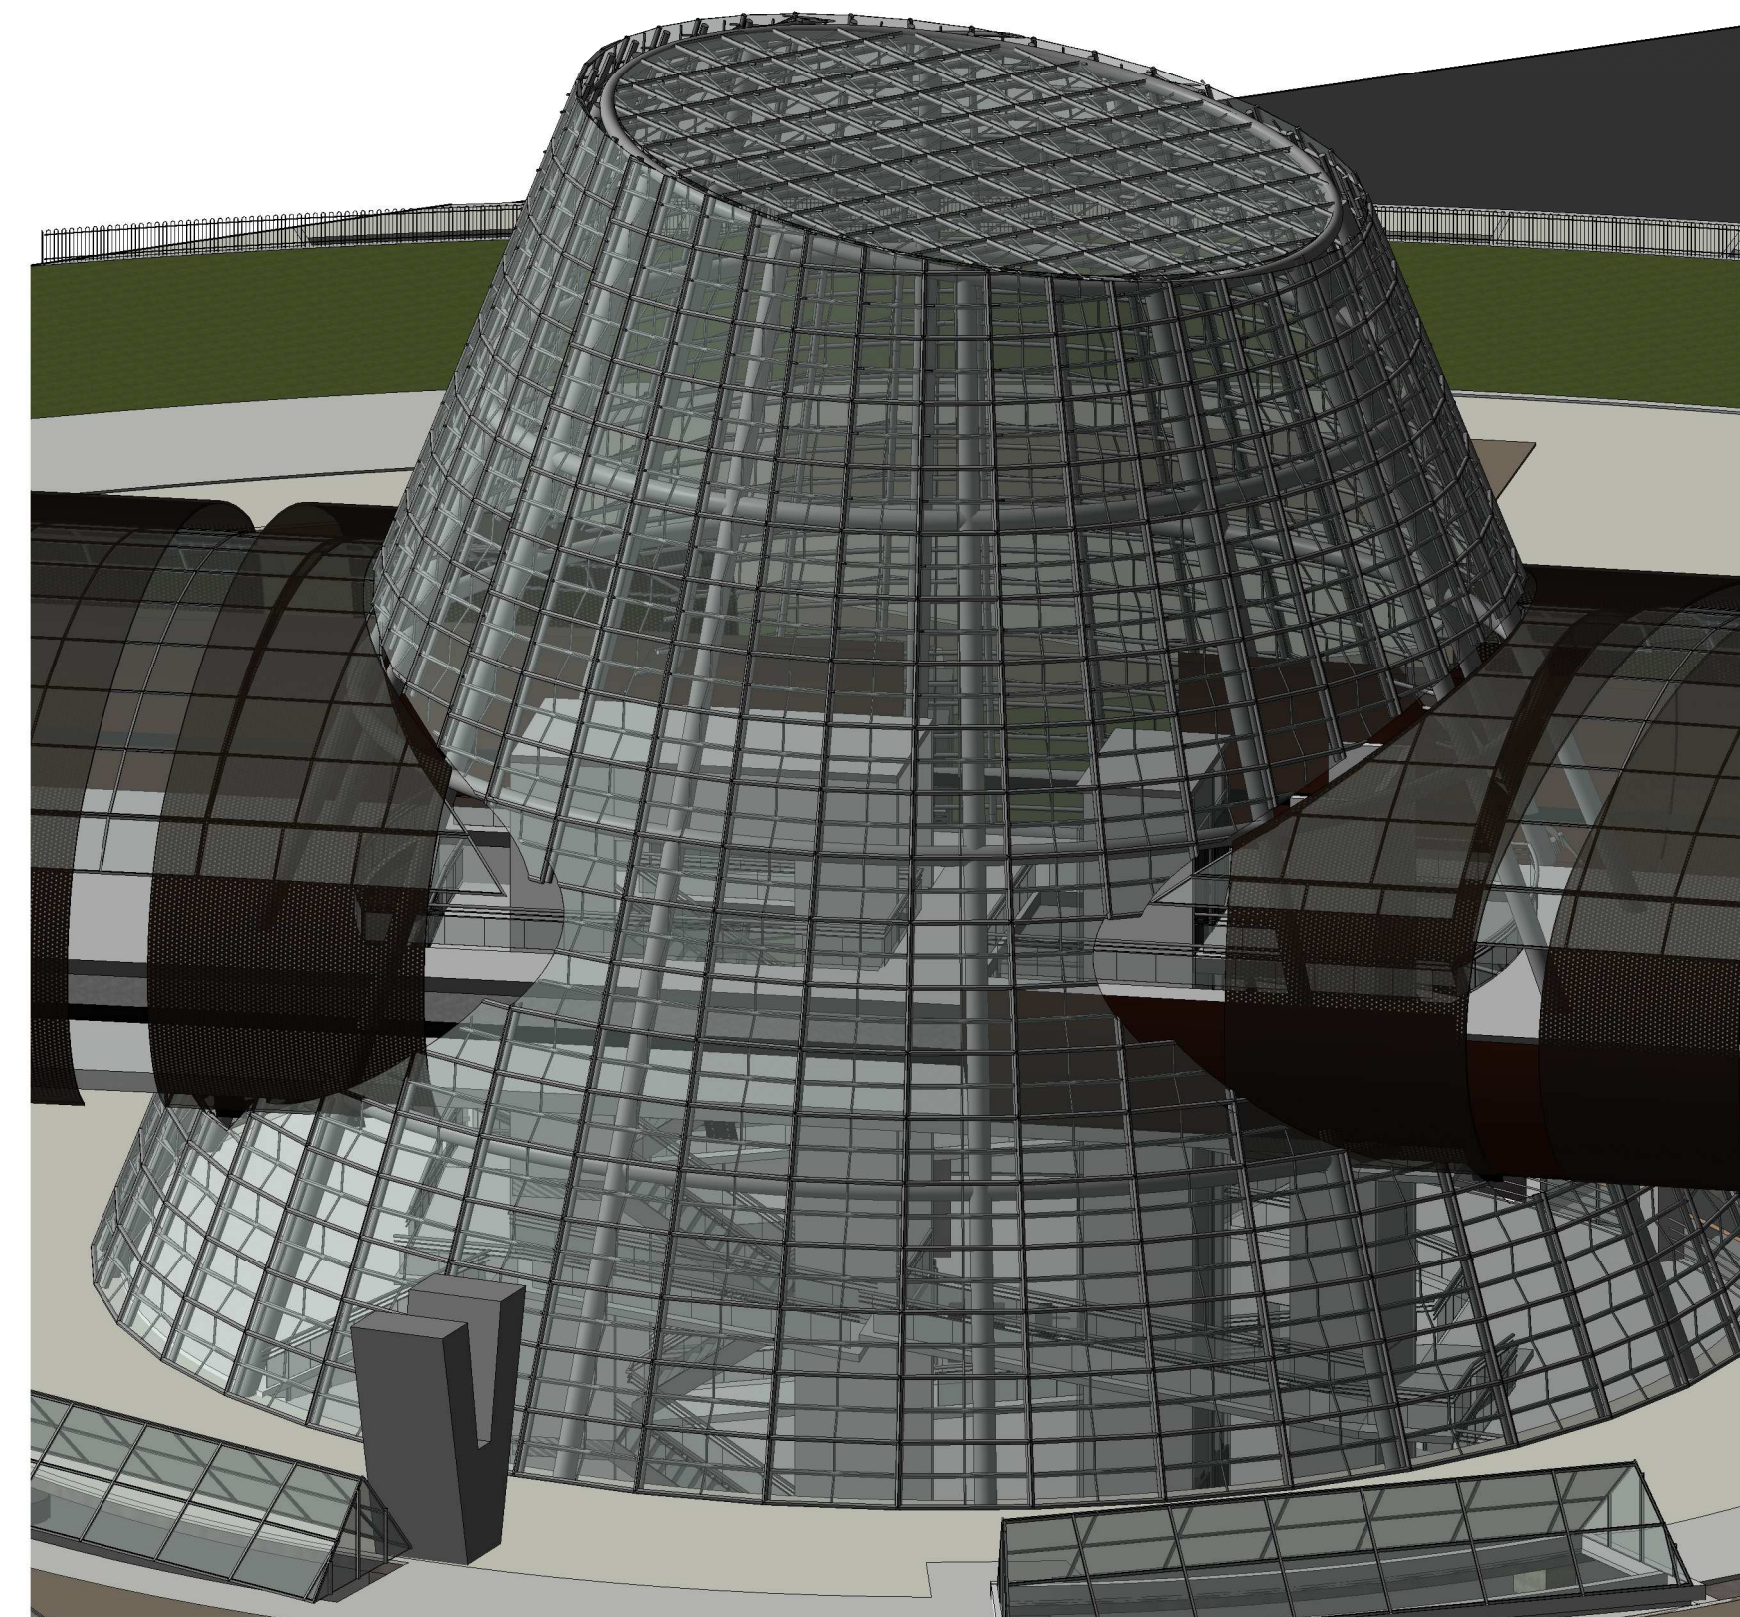

5 Vista Hito

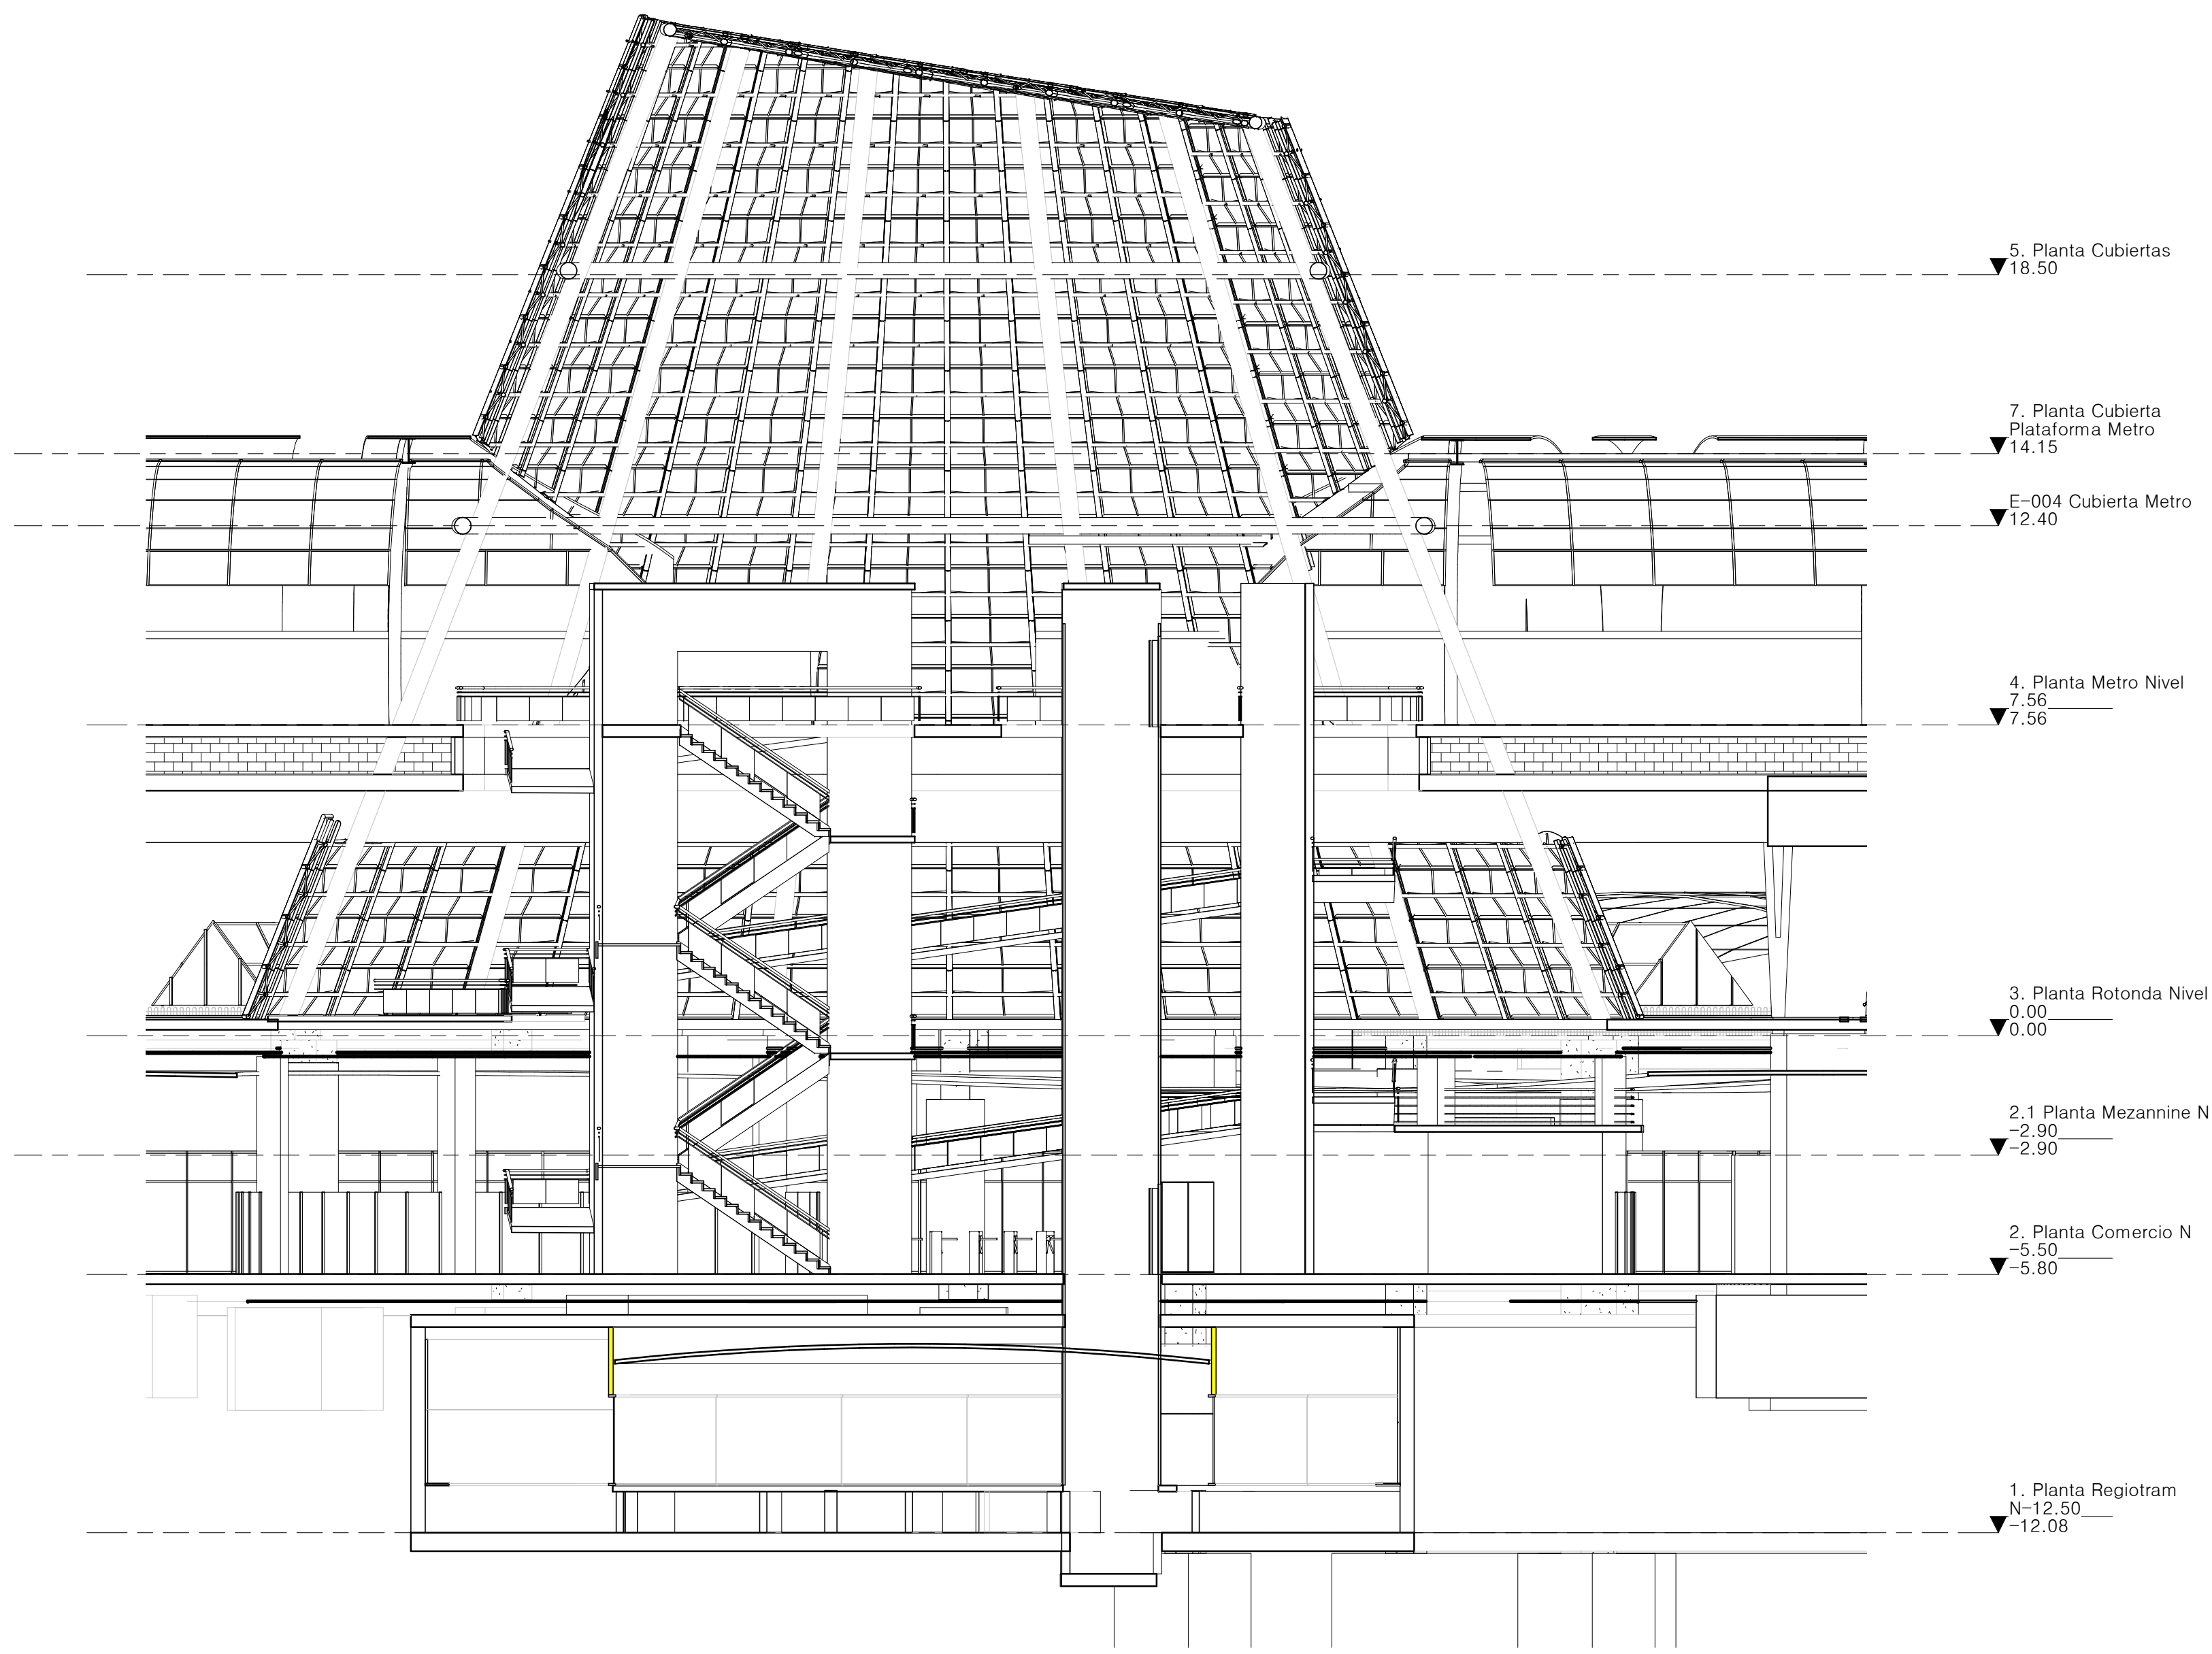

3 Corte A - A' Punto Fijo
1:125

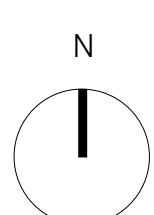

CATEGORIA: PLANO: PLANCHA:
A007 DE:




UNIVERSIDAD
LA GRAN COLOMBIA
FACULTAD DE ARQUITECTURA
Proyecto de Grado (Enfasis)

PROYECTO:



LOCALIZACIÓN

CIUDAD DE BOGOTÁ
SECTOR SUROCCIDENTAL
AV CALLE 66 - AV 1º MAYO
CARRERA 53

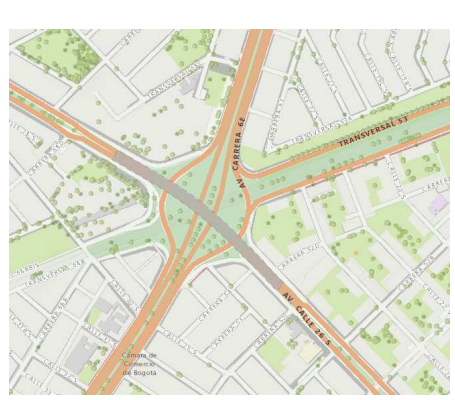

CONVENCIONES:

- Columna
- Perfil Metálico
- Acabado Fino
- C. R. Cielo Raso
- Ap. Aparatos
- P1 Puertas
- V1 Ventanas

MATERIALES:

OBSERVACIONES:

CONTIENE:
DET. Escalera P.
F.

PARTICIPANTES:

Cod. 1.010.227.326
Cod. 1.071.165.457

ESCALA: As
indicated

ARCHIVO:
C:\Users\Wuraminz\Downloads\CENR V35
(1).ind

FECHA:
04/12/18

CATEGORIA: PLANO: PLANCHA:
A007 DE: