



DISEÑO TRAMO ESPECÍFICO




PALETA DE VEGETACIÓN

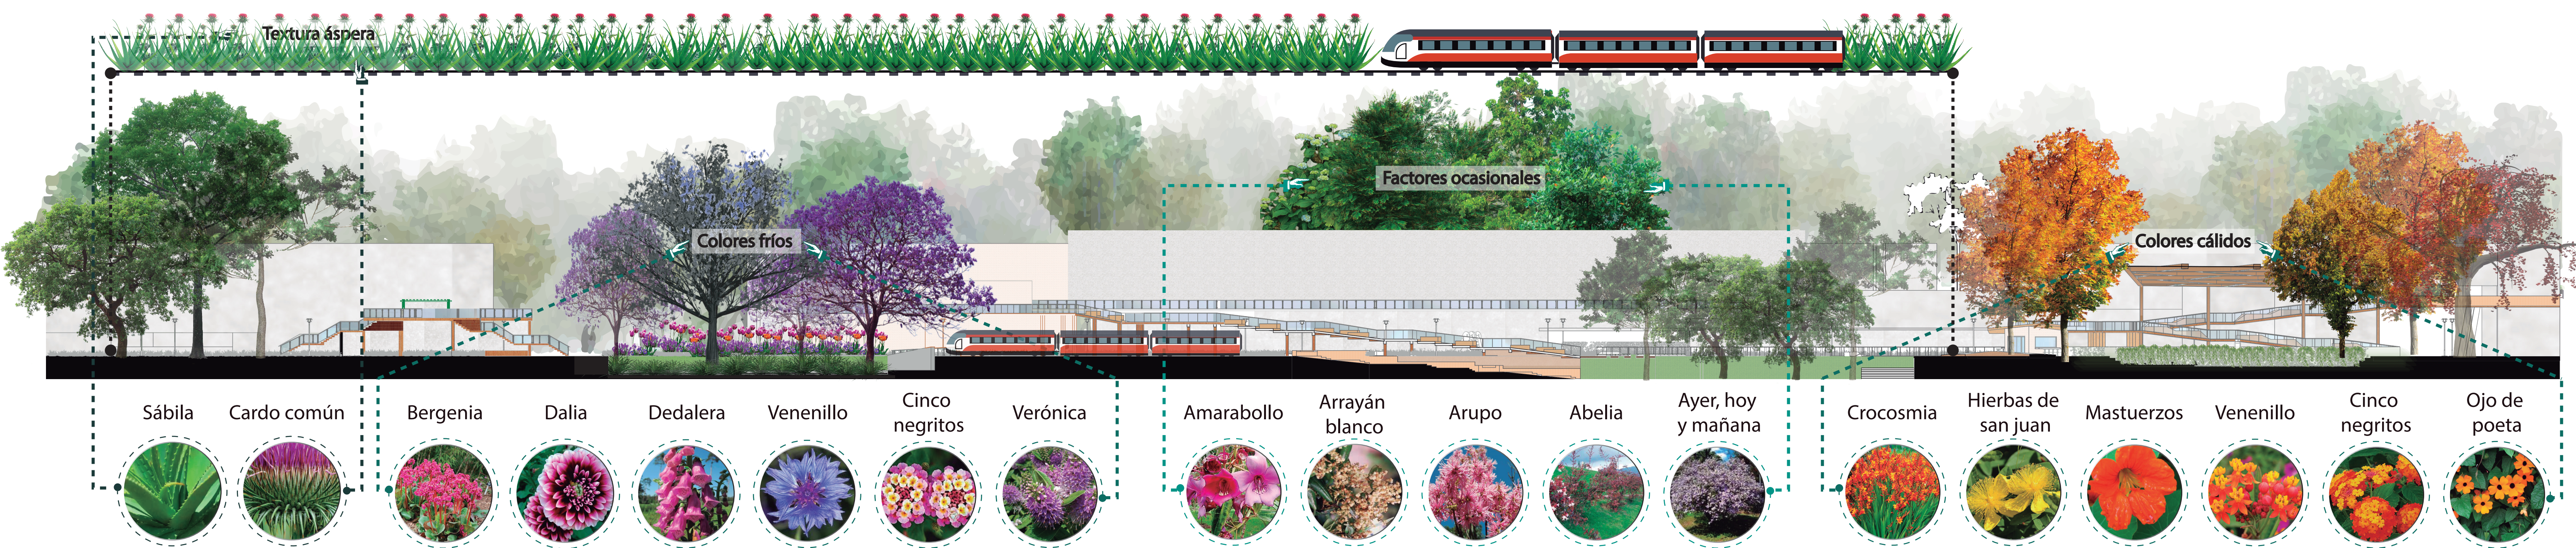

ANÁLISIS BIOCLIMÁTICO

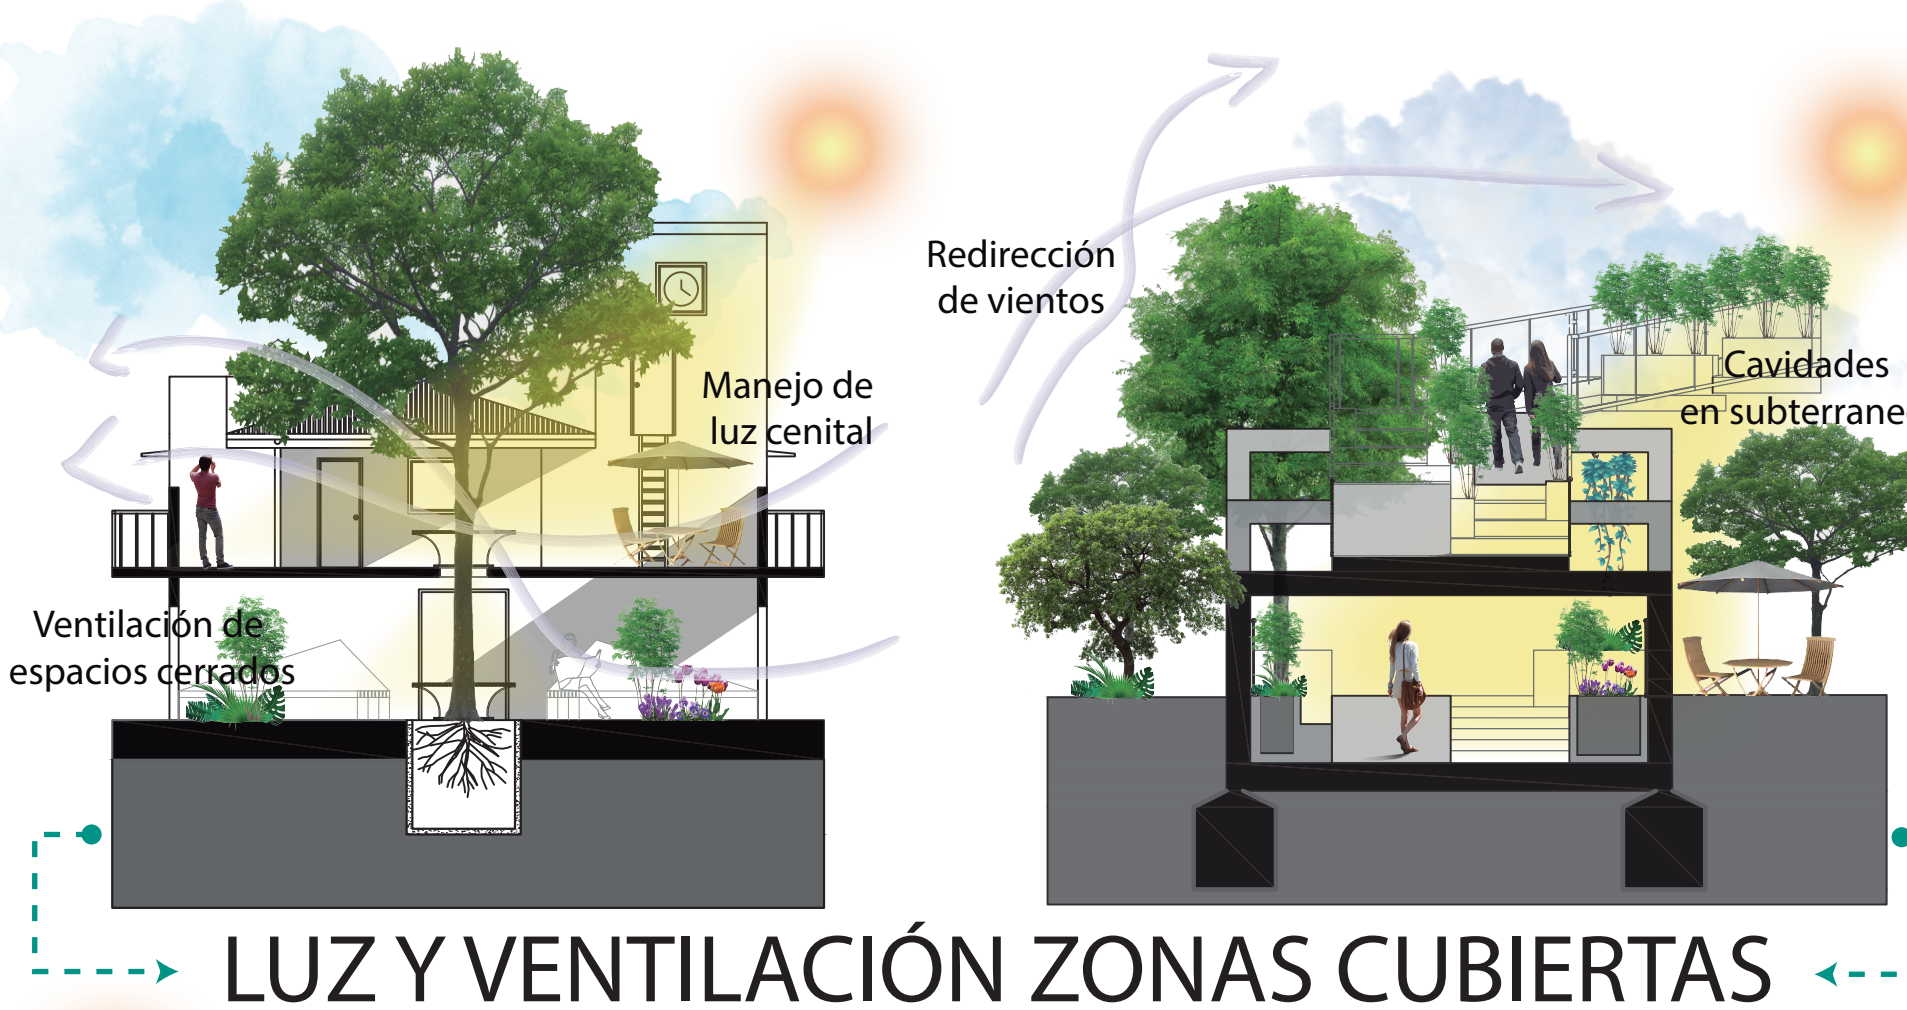

DETALLES

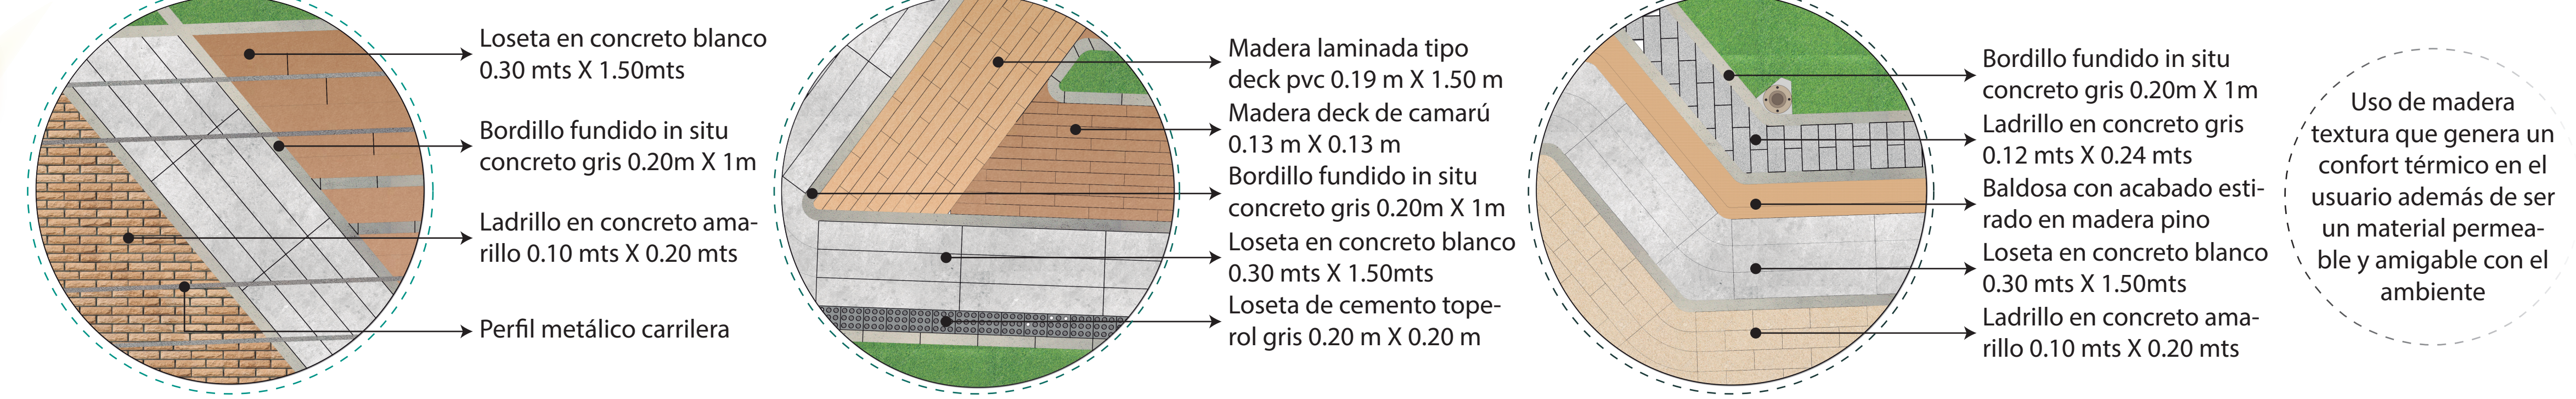

DETALLES DE ESTRATEGIAS DE SISTEMA DE DRAIAJE URBANO

