



ZH-2


LOCALIZACION ZONA

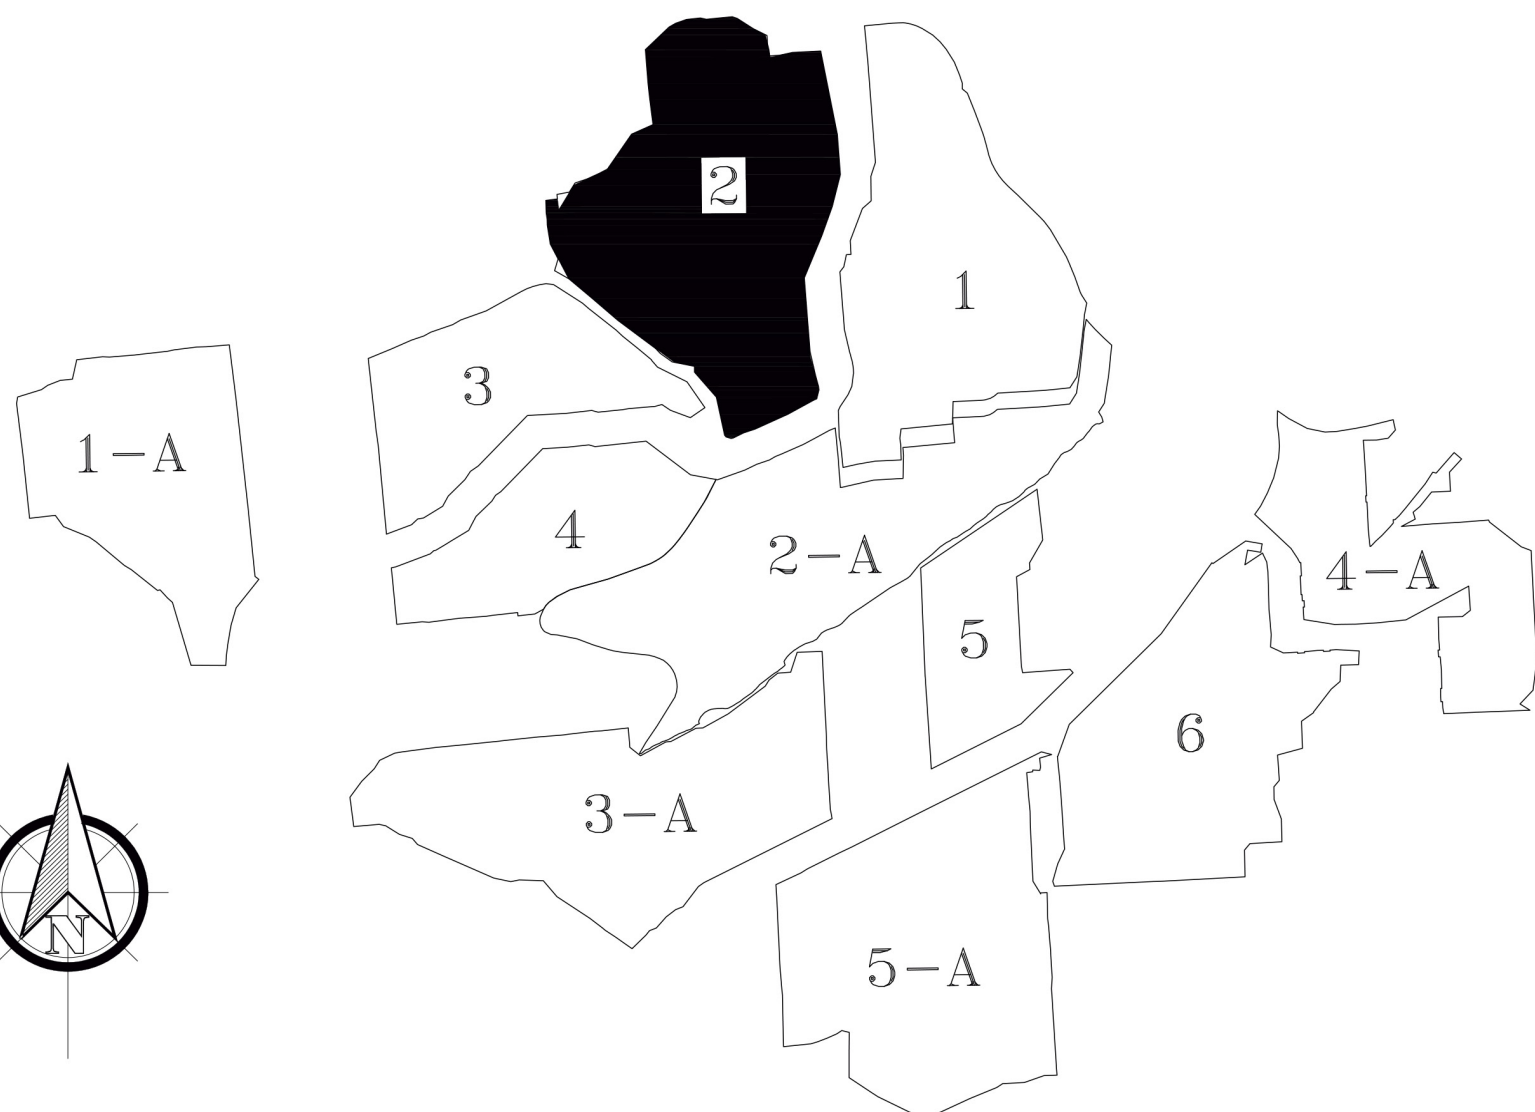

ZONA DE INTERVENCIÓN

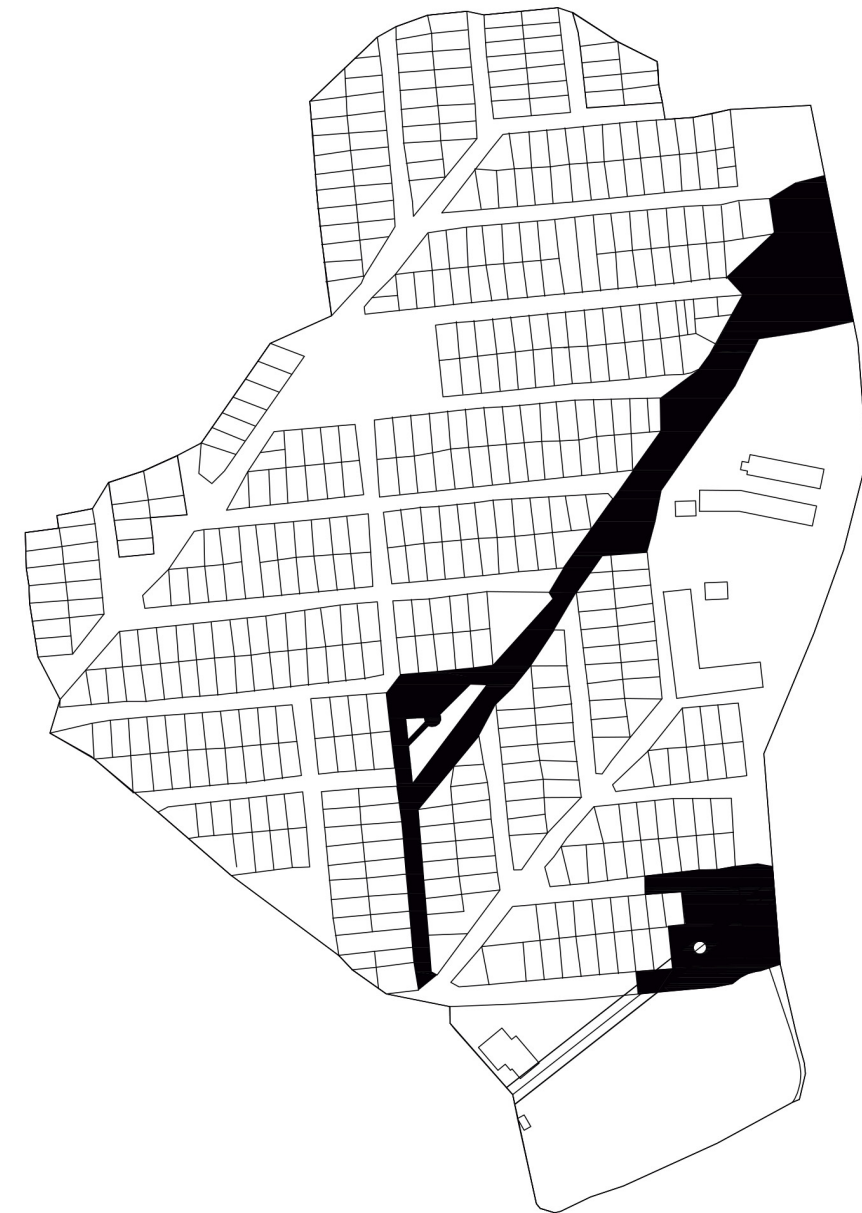


TIPO DE MANZANAS

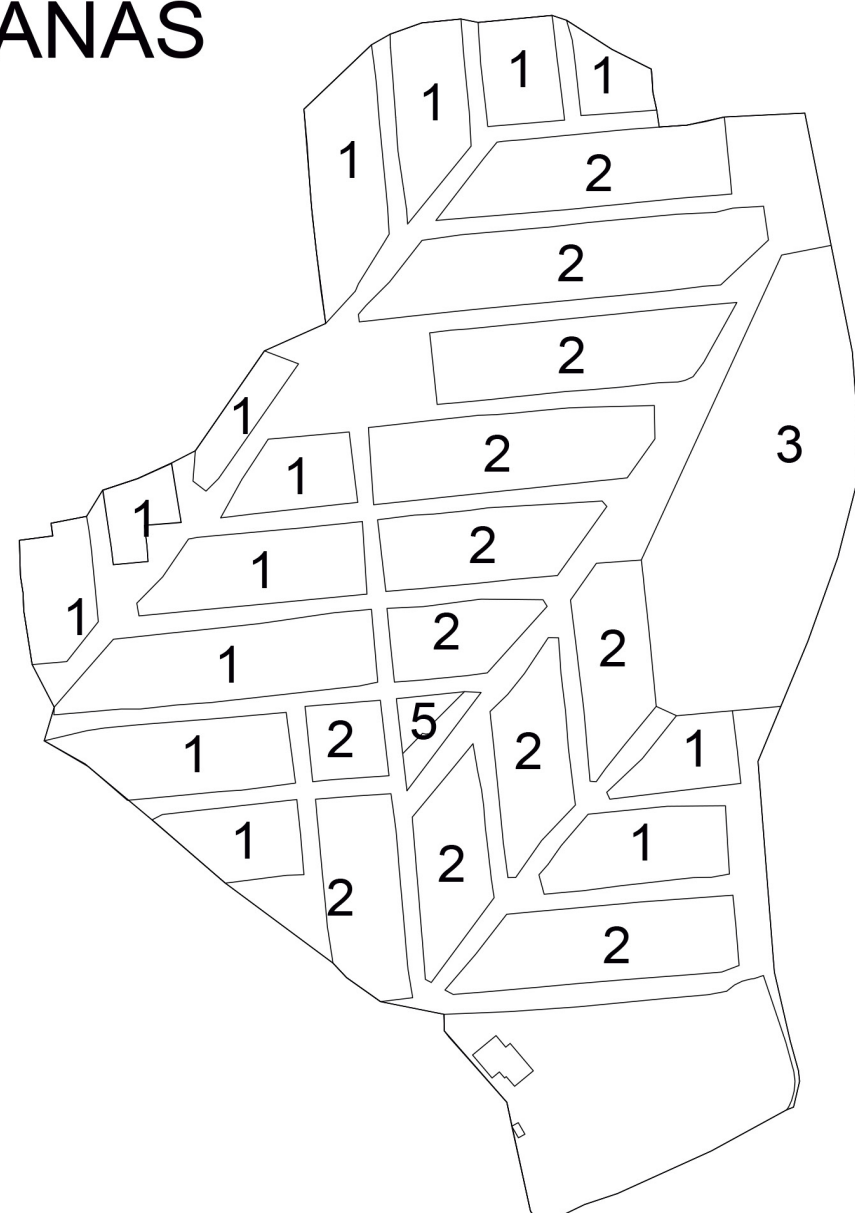

CUADRO DE AREAS

DESCRIPCION	VALOR
PREDIOS	474
MANZANAS	26
PREDIOS INTERVENIDOS	7
MANZANAS INTERVENIDOS	1
PERSONAS	28
AREA PERIMETRAL	67836.82 M2

PROPUESTA DE DISEÑO AREA DE LA INTERVENCIÓN

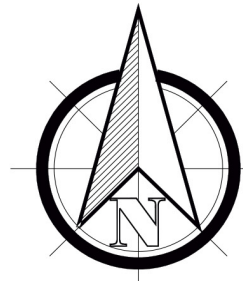


ZONA	NOMBRE	TIPO INTERVENCIÓN	CANTIDAD	AREA
2	LA PUNTA	MEJORAMIENTO DE VIVIENDA MEJORAMIENTO DE ESPACIO PUBLICO PLAZAS PILONAS	32 UNIDADES 2543.60 1 UN	2543.60 13.00




ESTRUCTURA ECOLOGICA.






ESTRUCTURA PEATONAL.

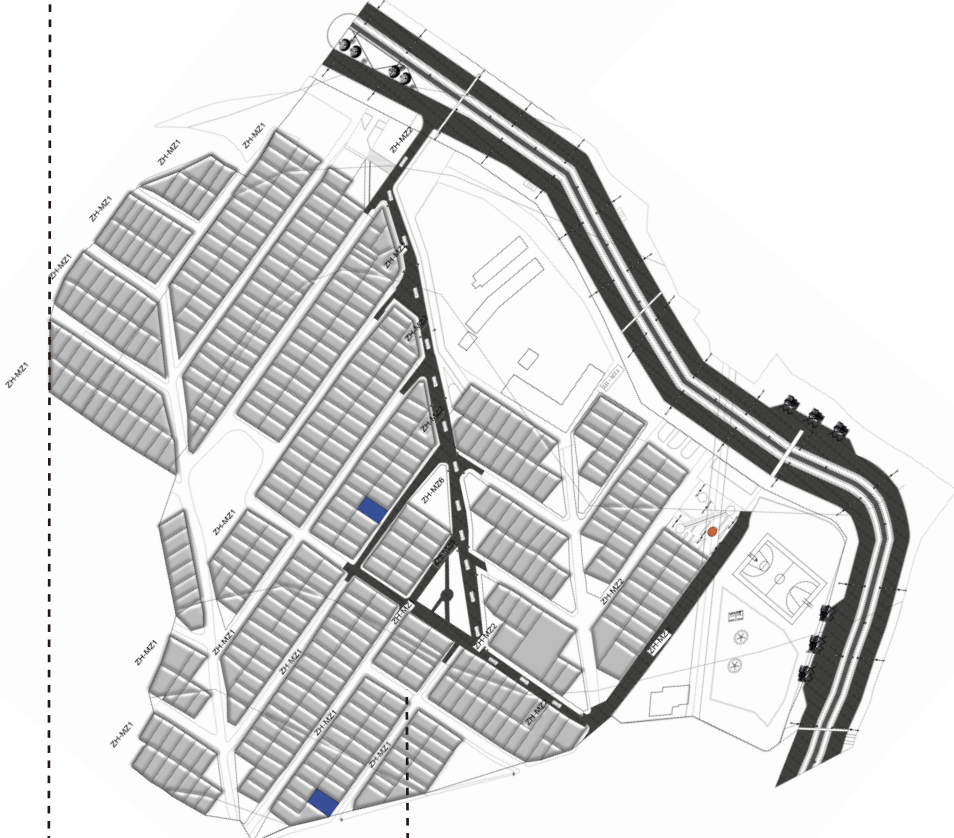

ESTRUCTURA VIAL.

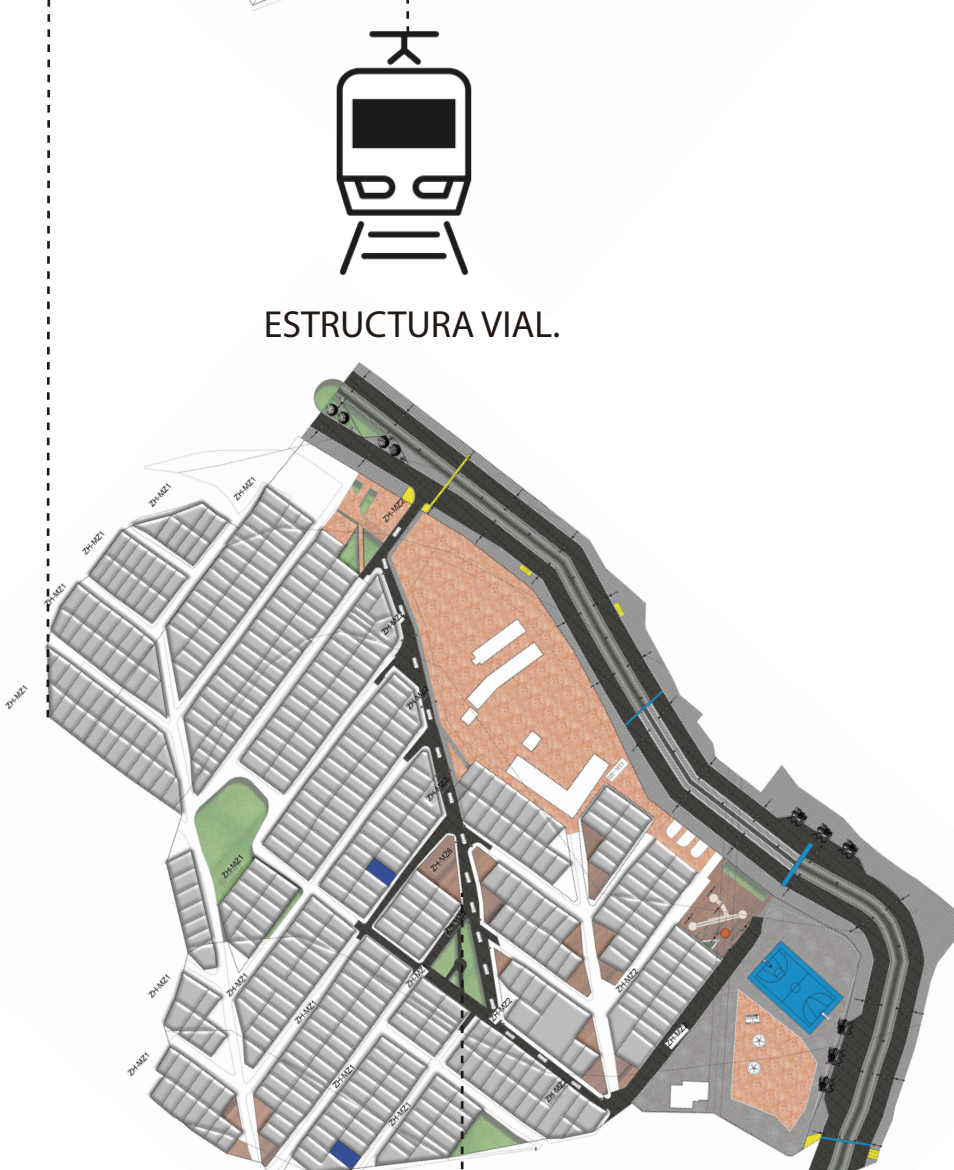

ESTRUCTURA MORFOLOGIA.

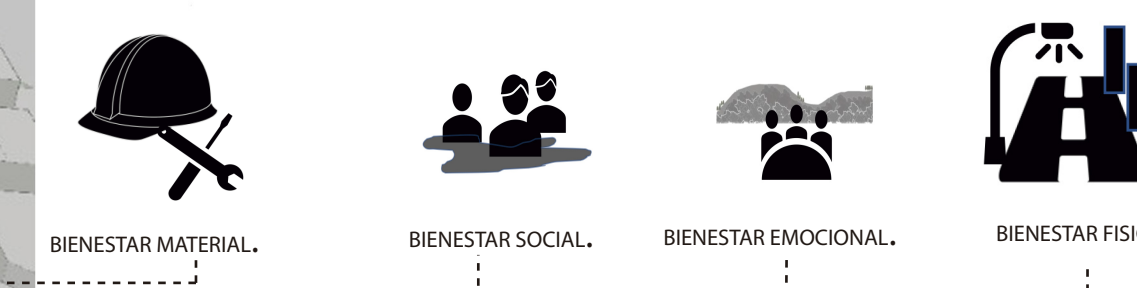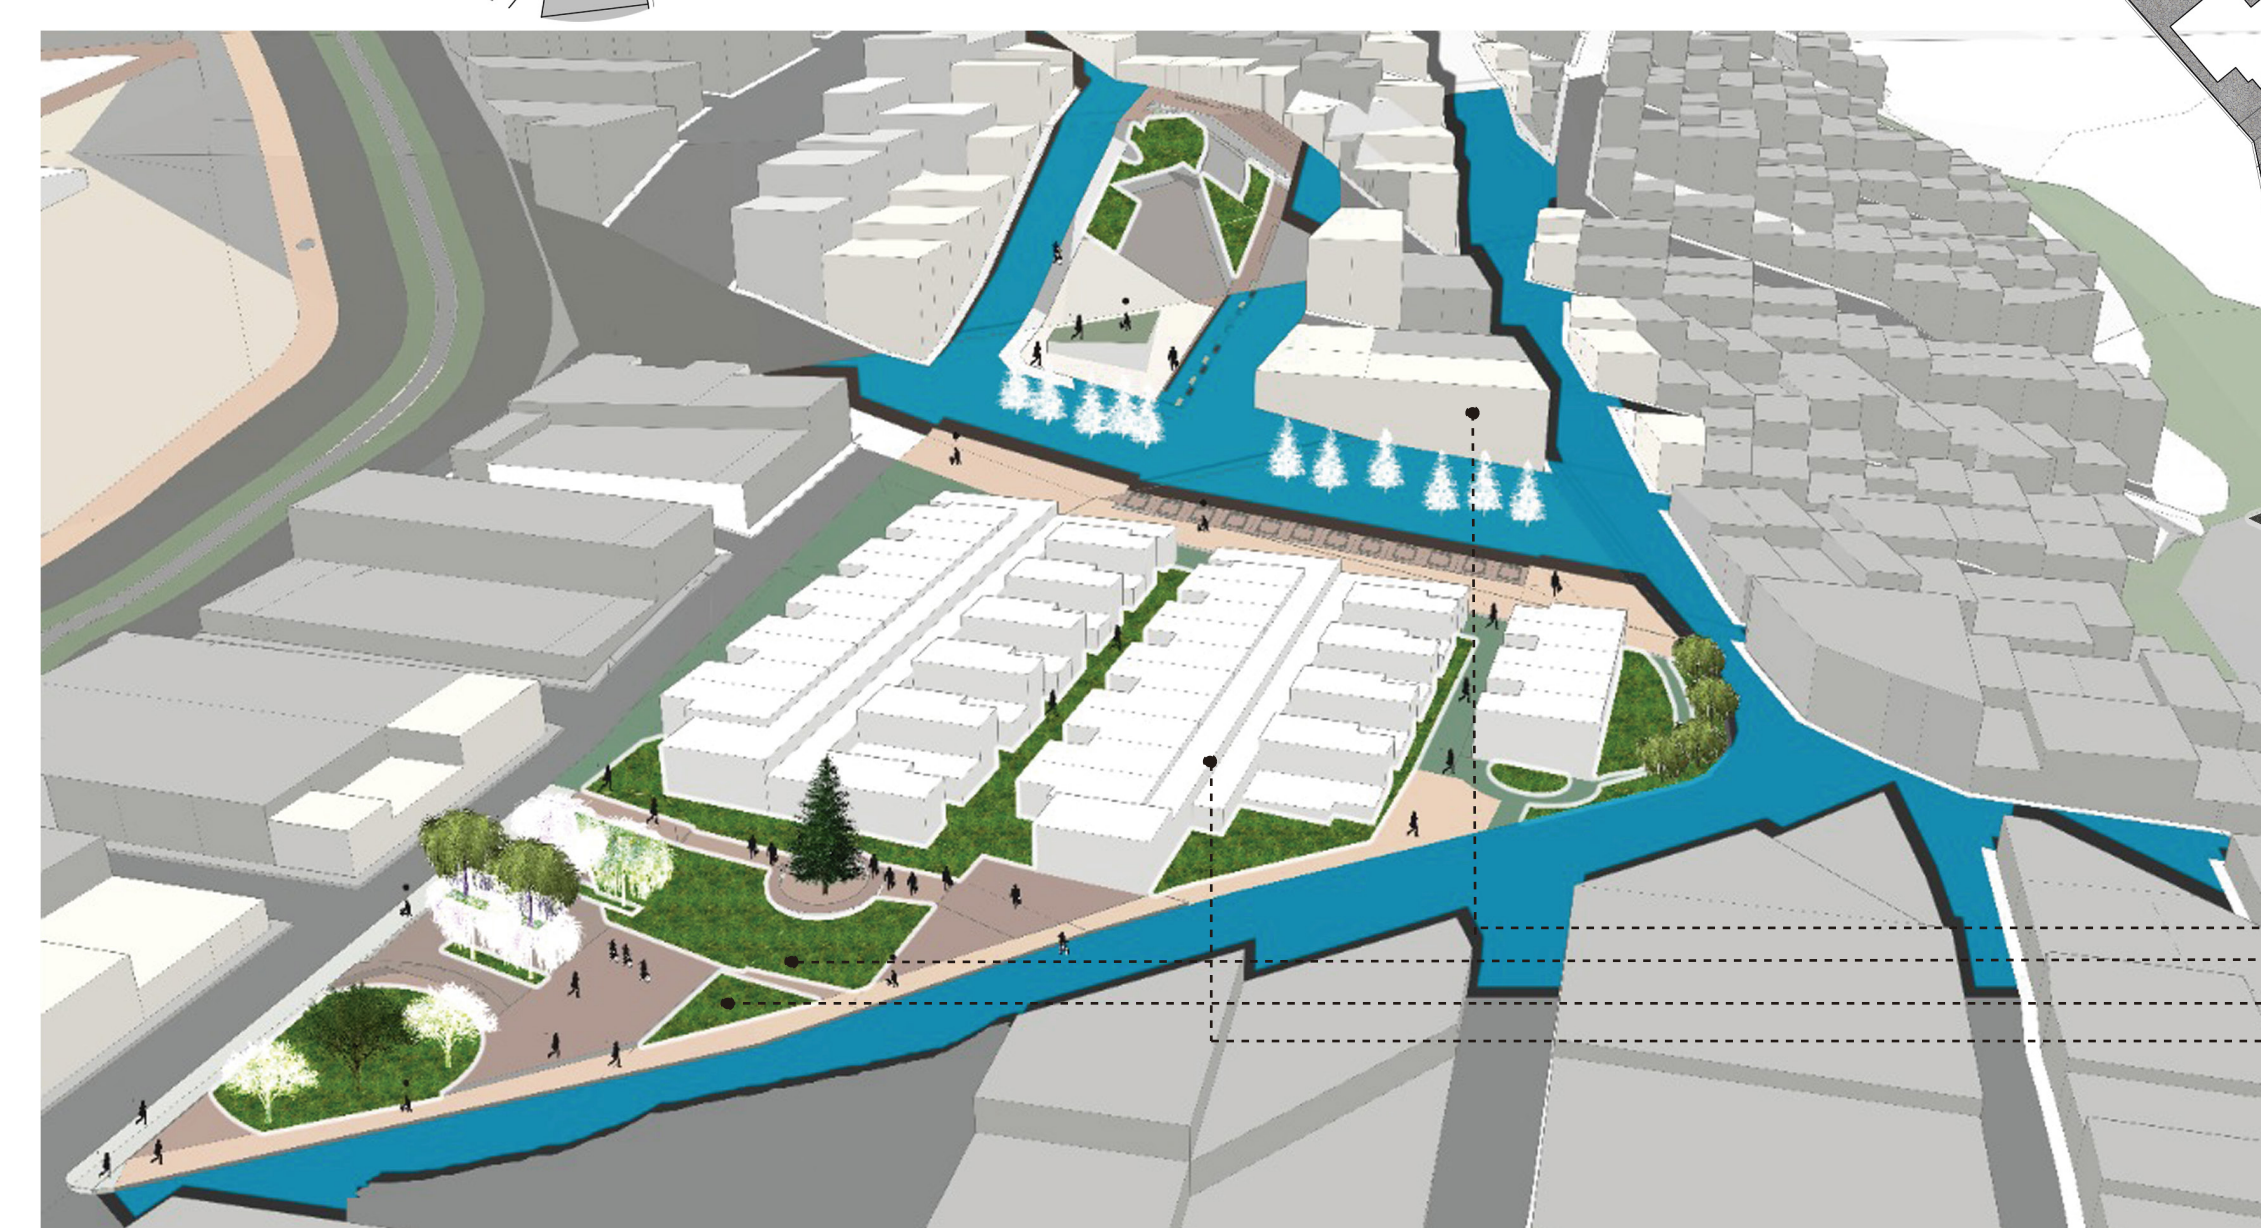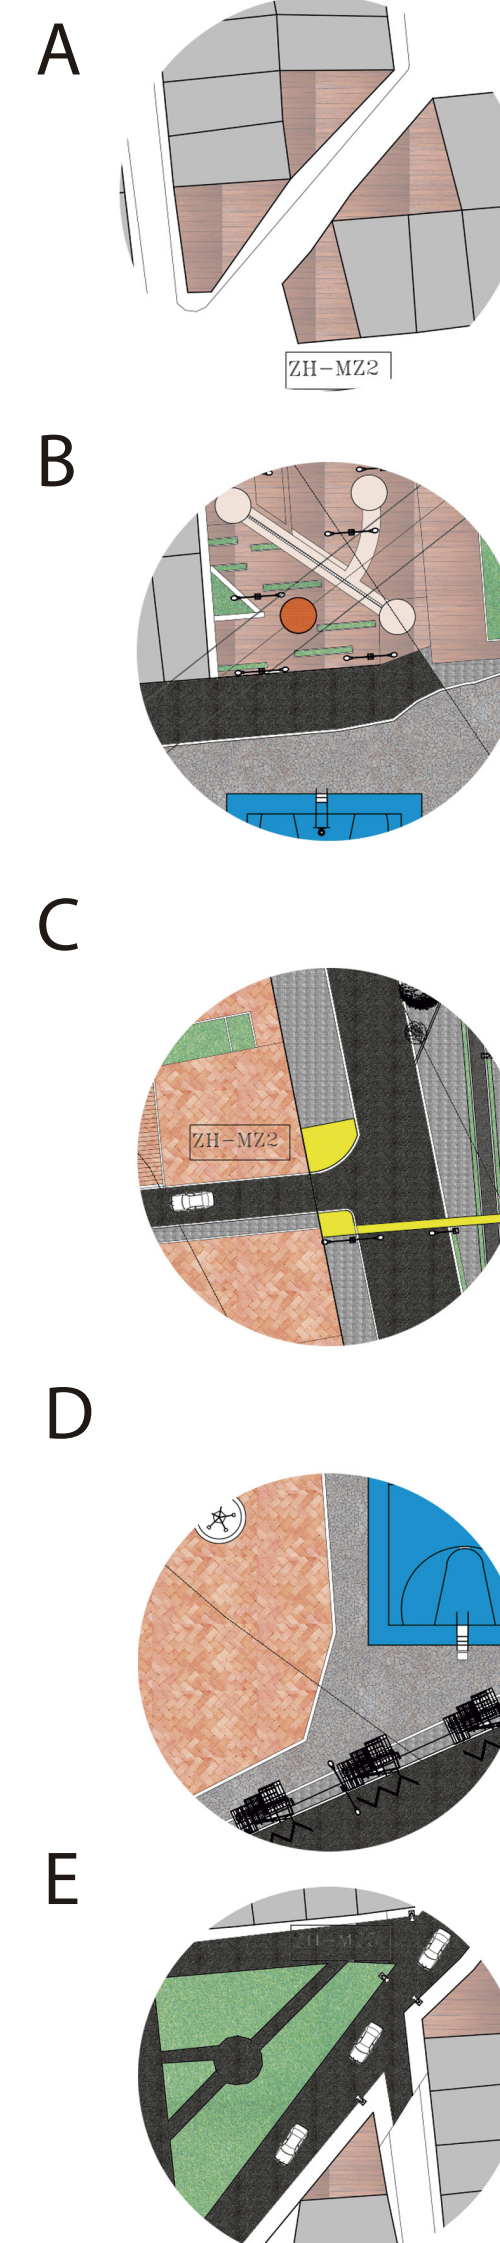

ZH-MZ3







ZH-MZ1

ZH-MZ2

ZH-MZ3

ZH-MZ1

ZH-MZ2

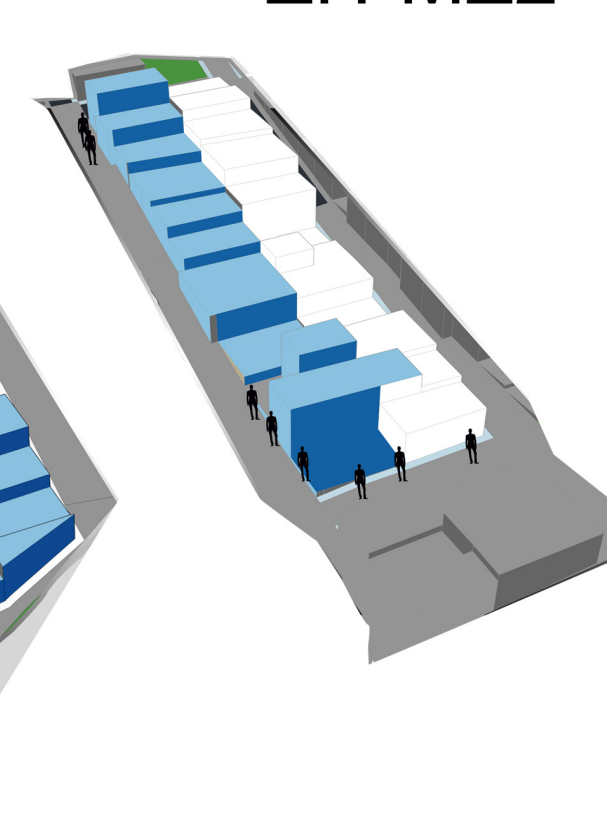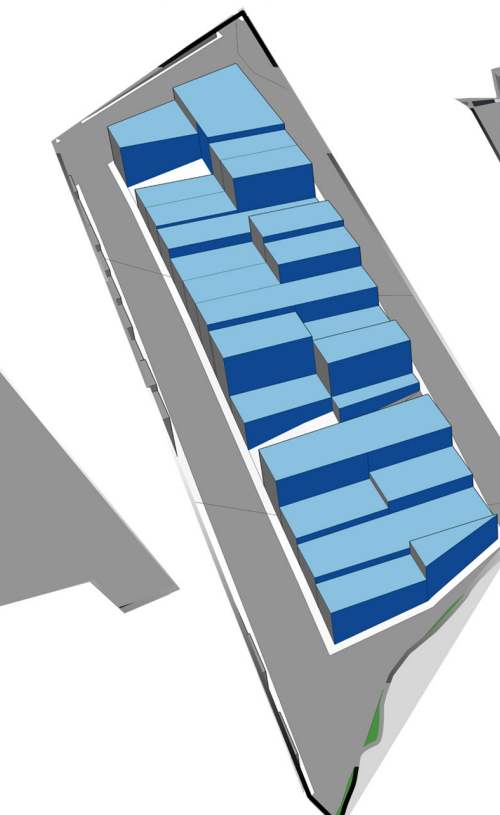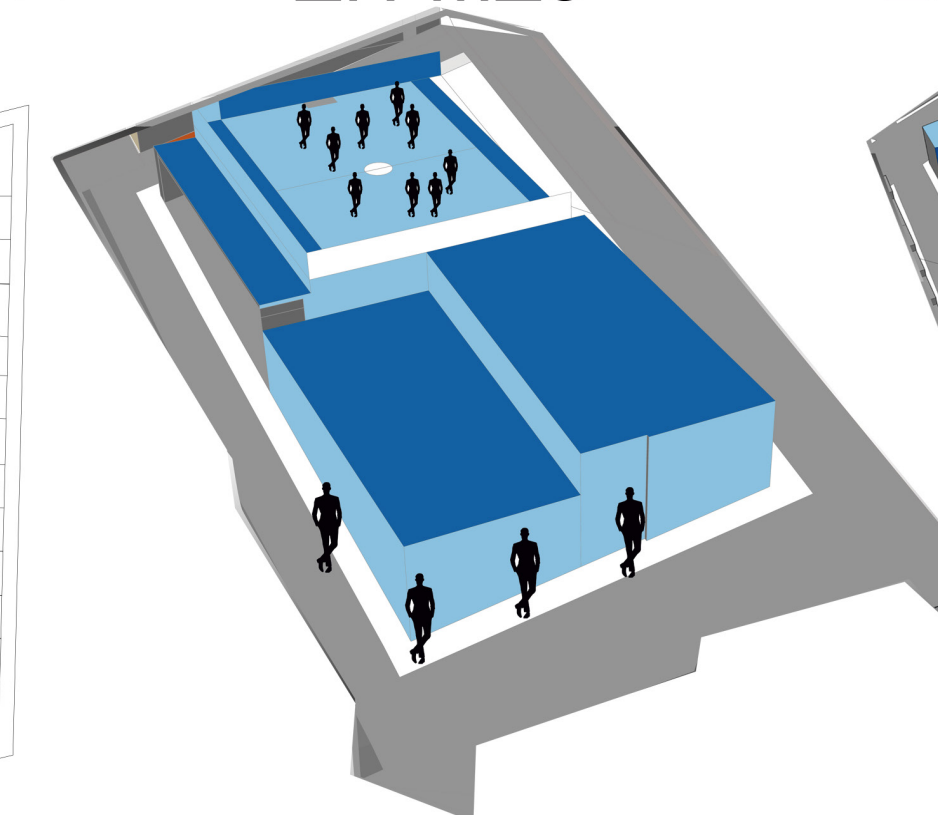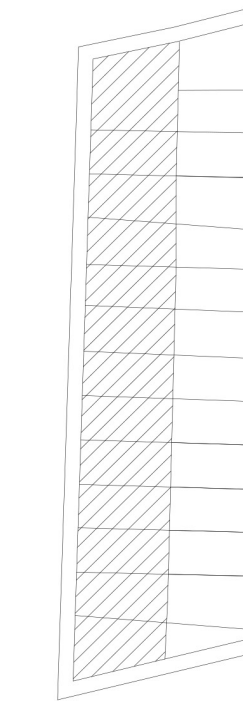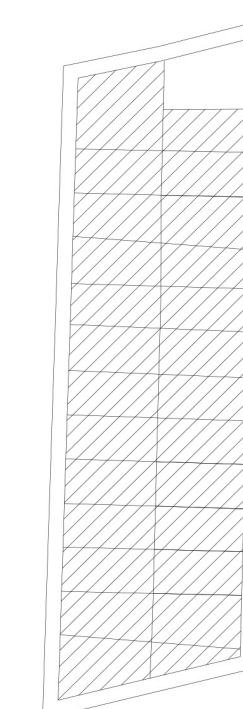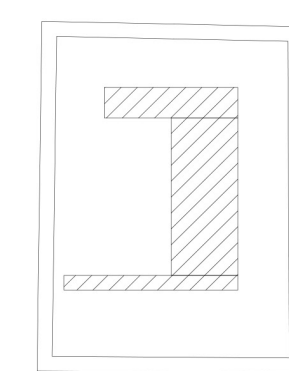

PROYECTO
TERRANUEVA
DISEÑO URBANO
CIUDADELA SUCRE SOACHA, CUNDINAMARCA

ESTUDIANTES:
COD: 1024570296
COD: 1014292354

CONVENCIONES:
TIPOLOGIA DE MANZANA

MATERIALES

COLABORADORES
EQUIPO DE LEVANTAMIENTO
DIGITALIZACION:
COD: 1024570296
COD: 1014292354

PLANOS DE REFERENCIA
Plano N° 008

ARCHIVOS DE REFERENCIA
Plano N° 8

MANZANA CATASTRAL PROPIETARIO

DATOS ADICIONALES ARQUITECTO RESPONSABLE

MODIFICACIONES

OBSERVACIONES

CONTIENE:
ZONA HOMOGENEA 2.

ESCALA:
1:1000

FECHA:
06_12_2019

ARCHIVO:
.DWG

FIRMA ARQUITECTO
DIBUJO:
ELABORACION:

REVISION:
PLANO N°:
U-008

PLANO N°:
8
DE
34