



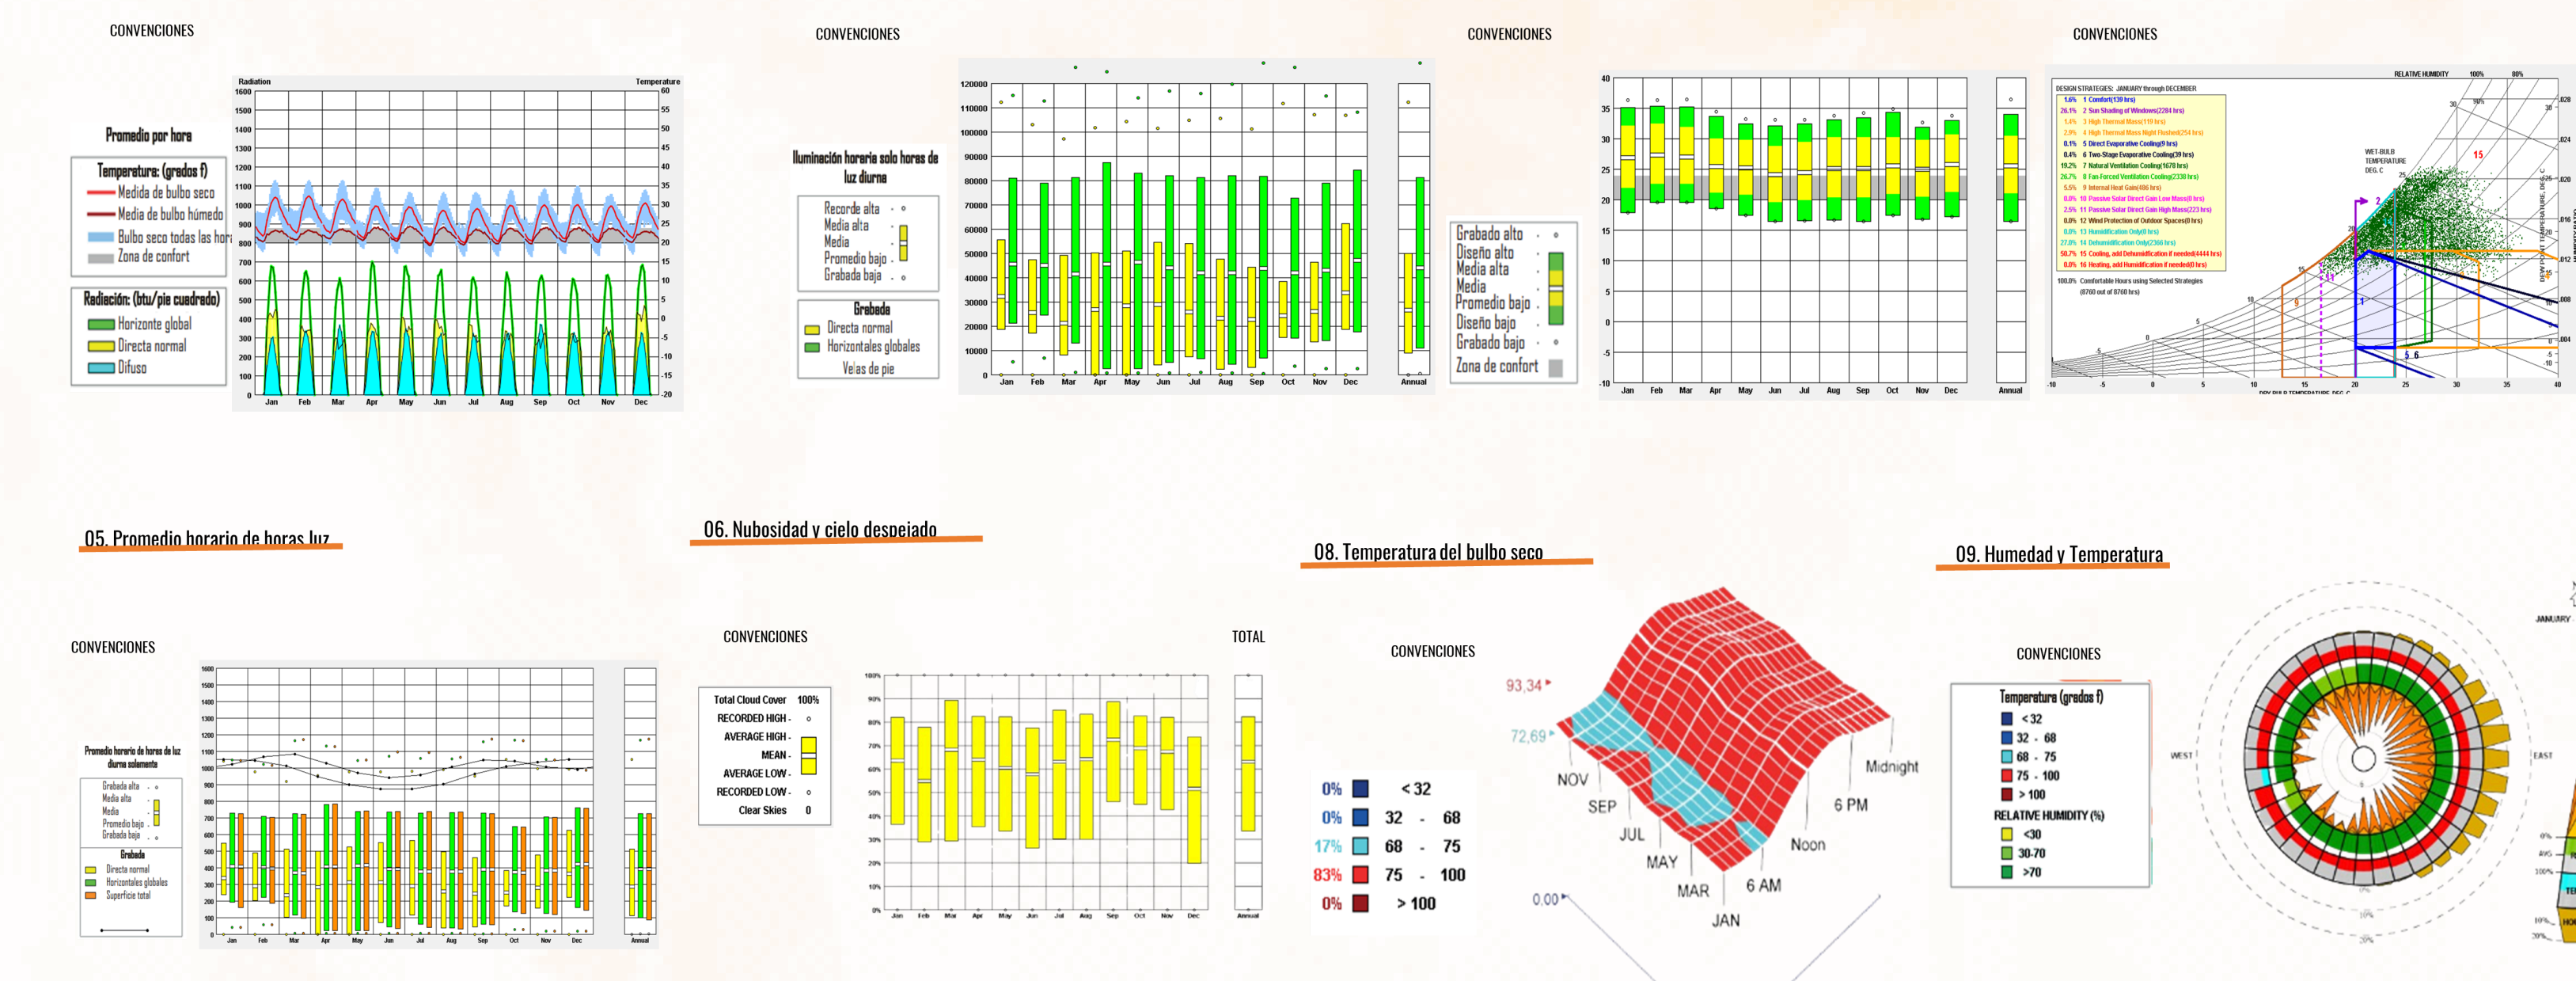

## ANÁLISIS BIOCLIMÁTICO

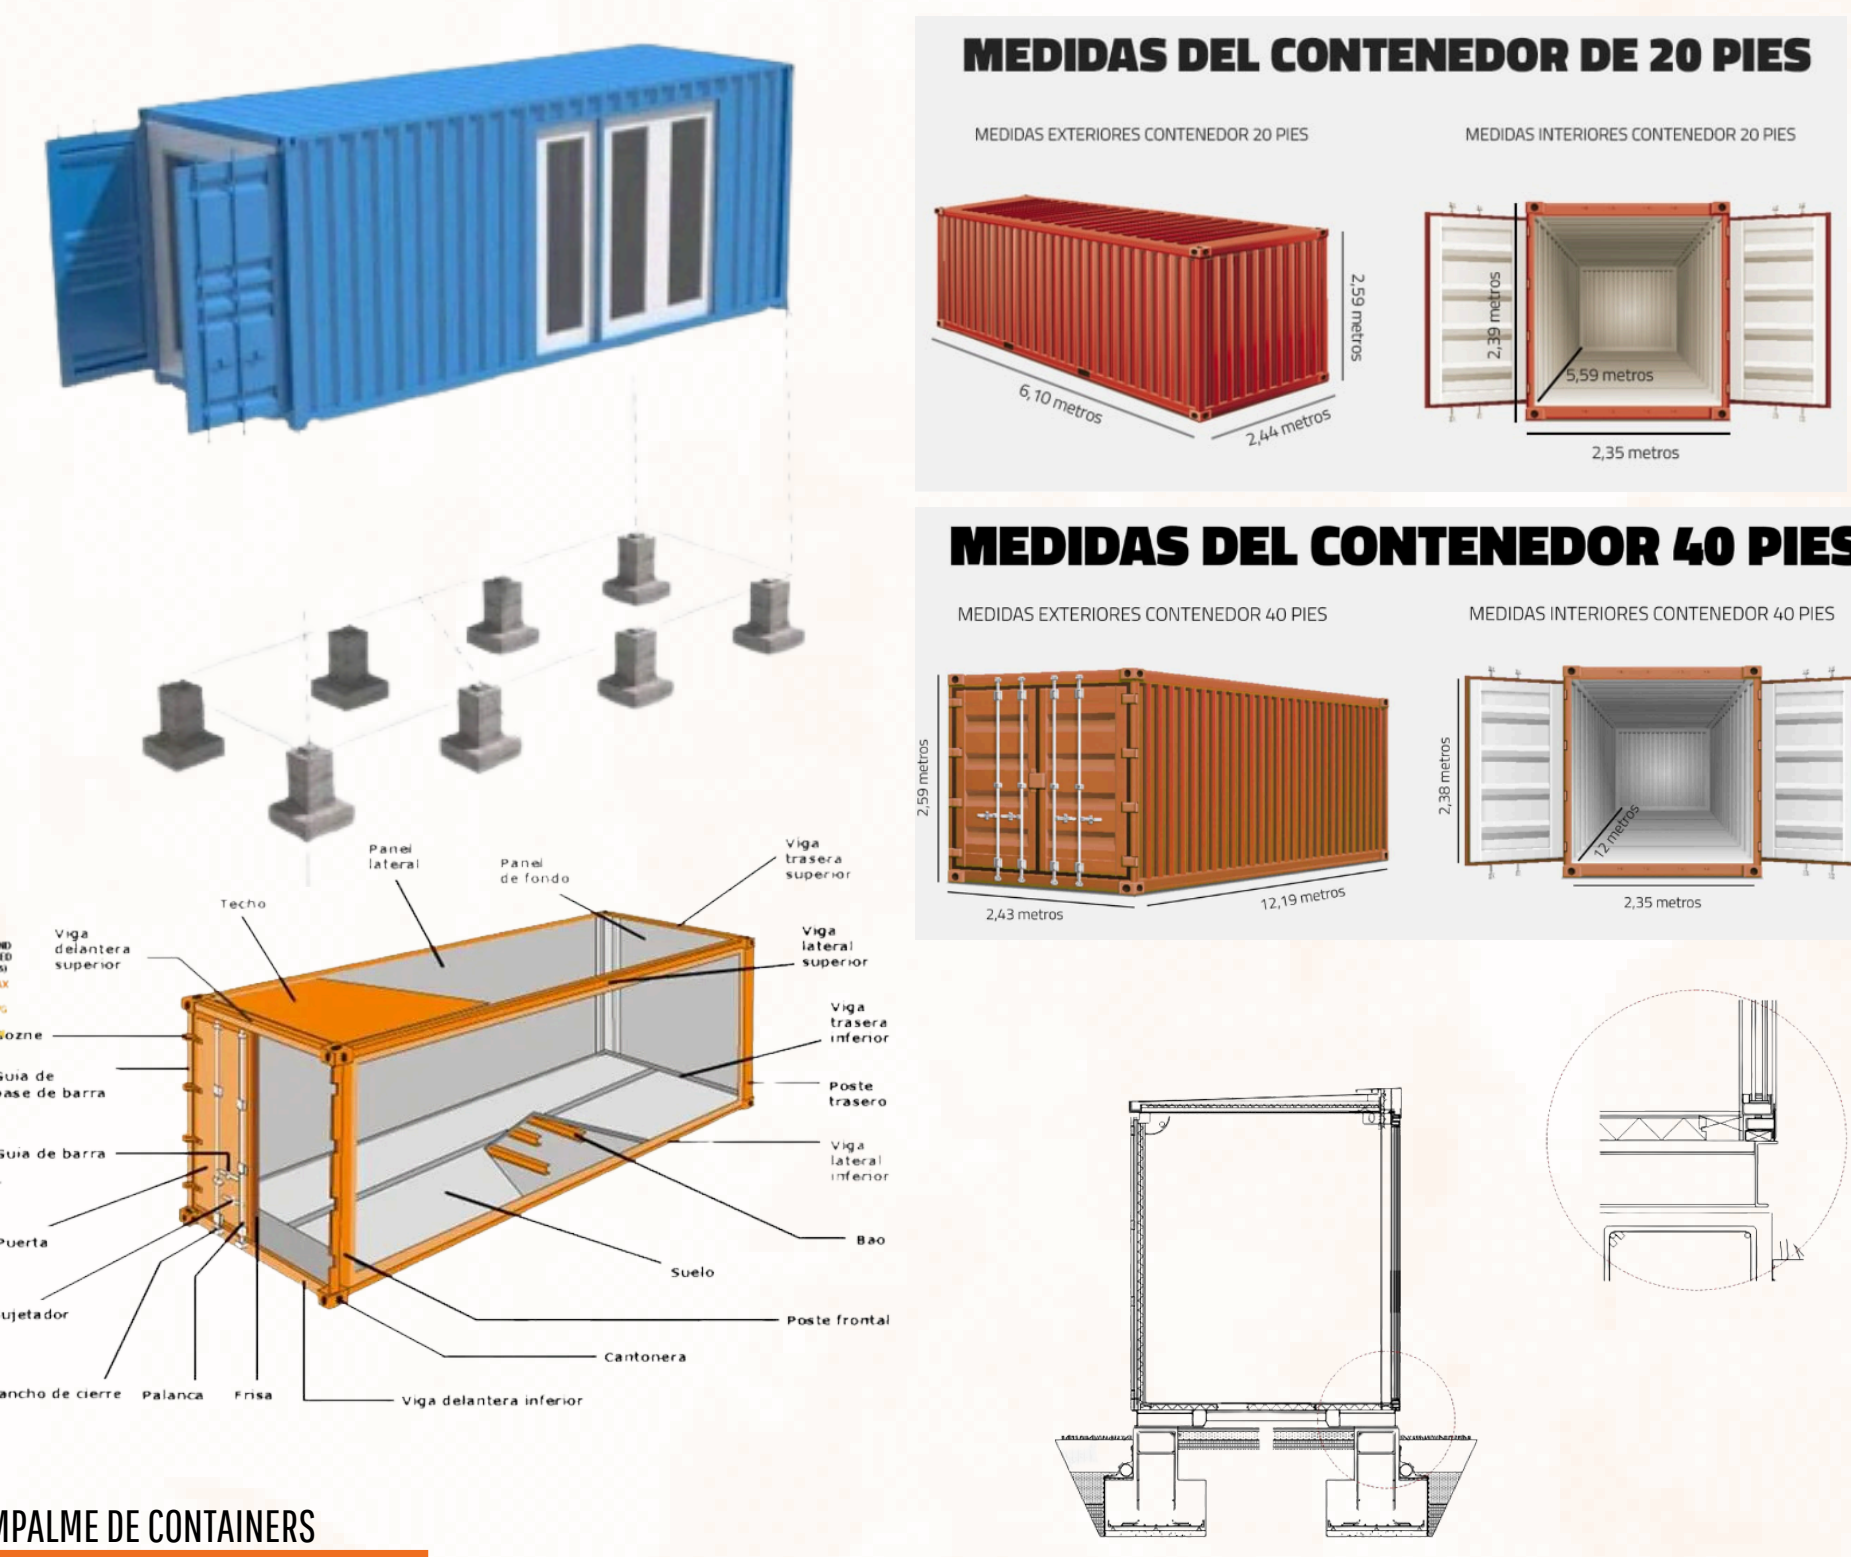





## DETALLES CONSTRUCTIVOS




## ESTRATEGIAS CLIMÁTICAS




## MEMORIAS DE COMPOSICIÓN

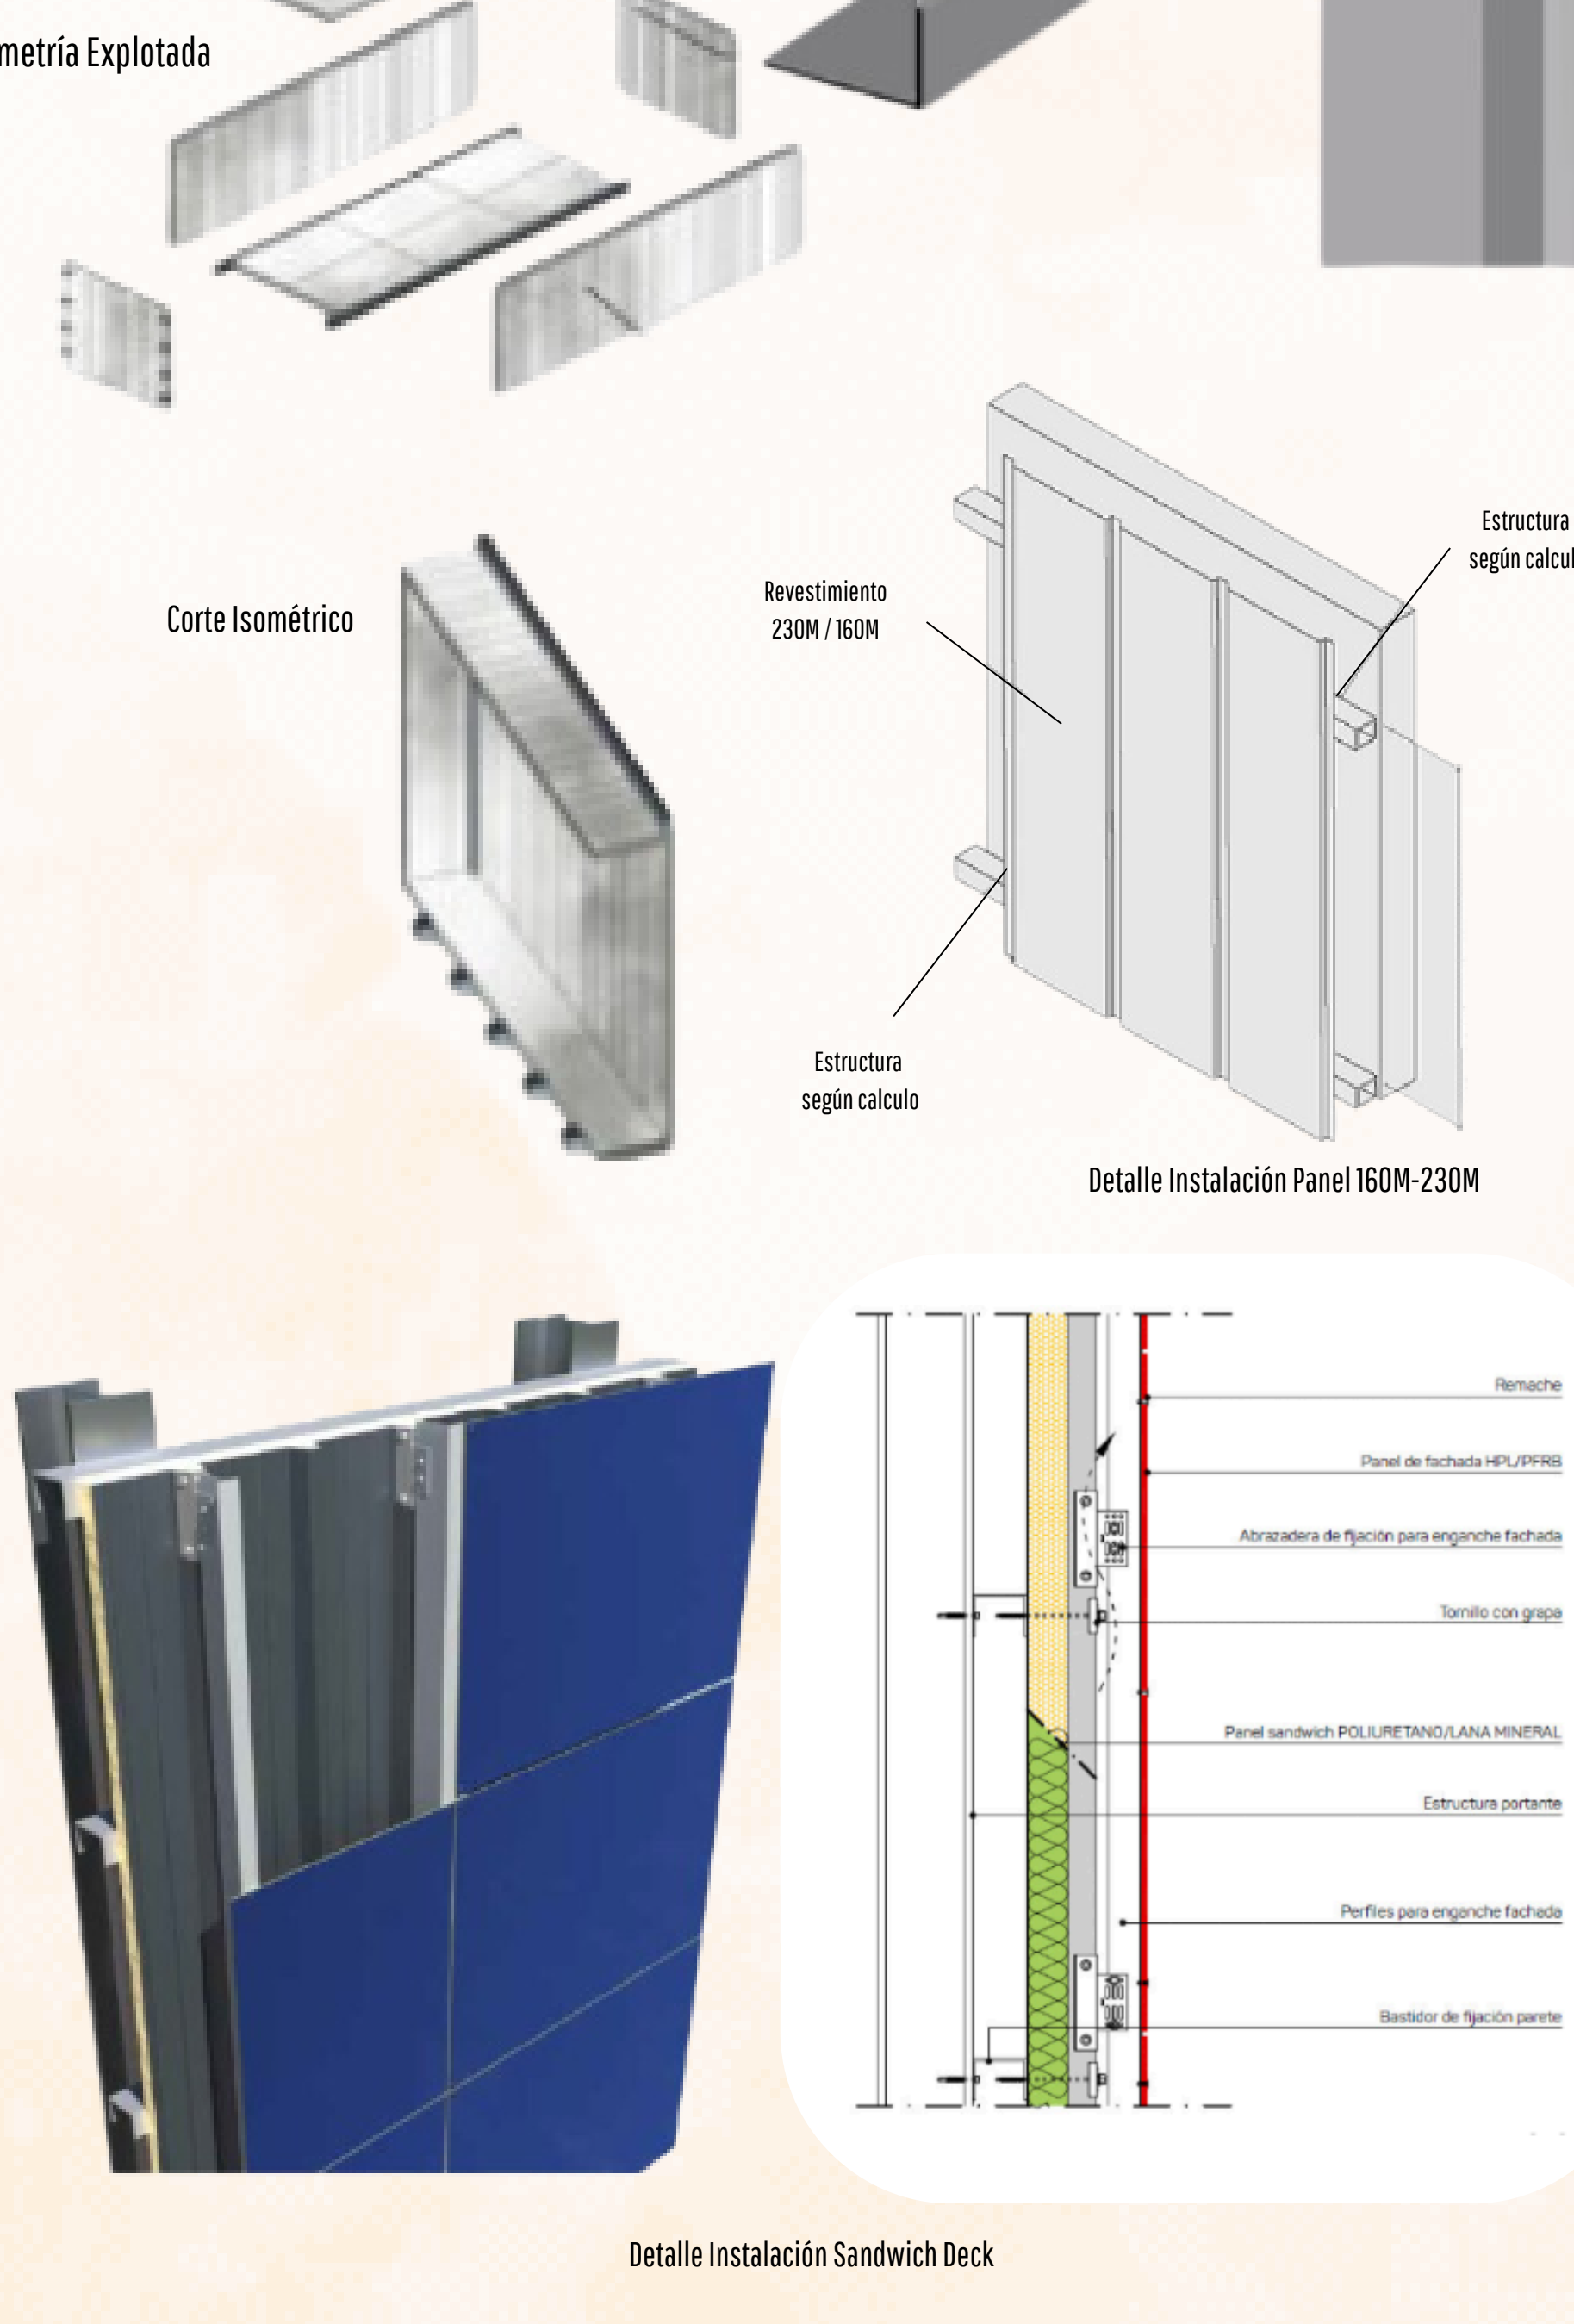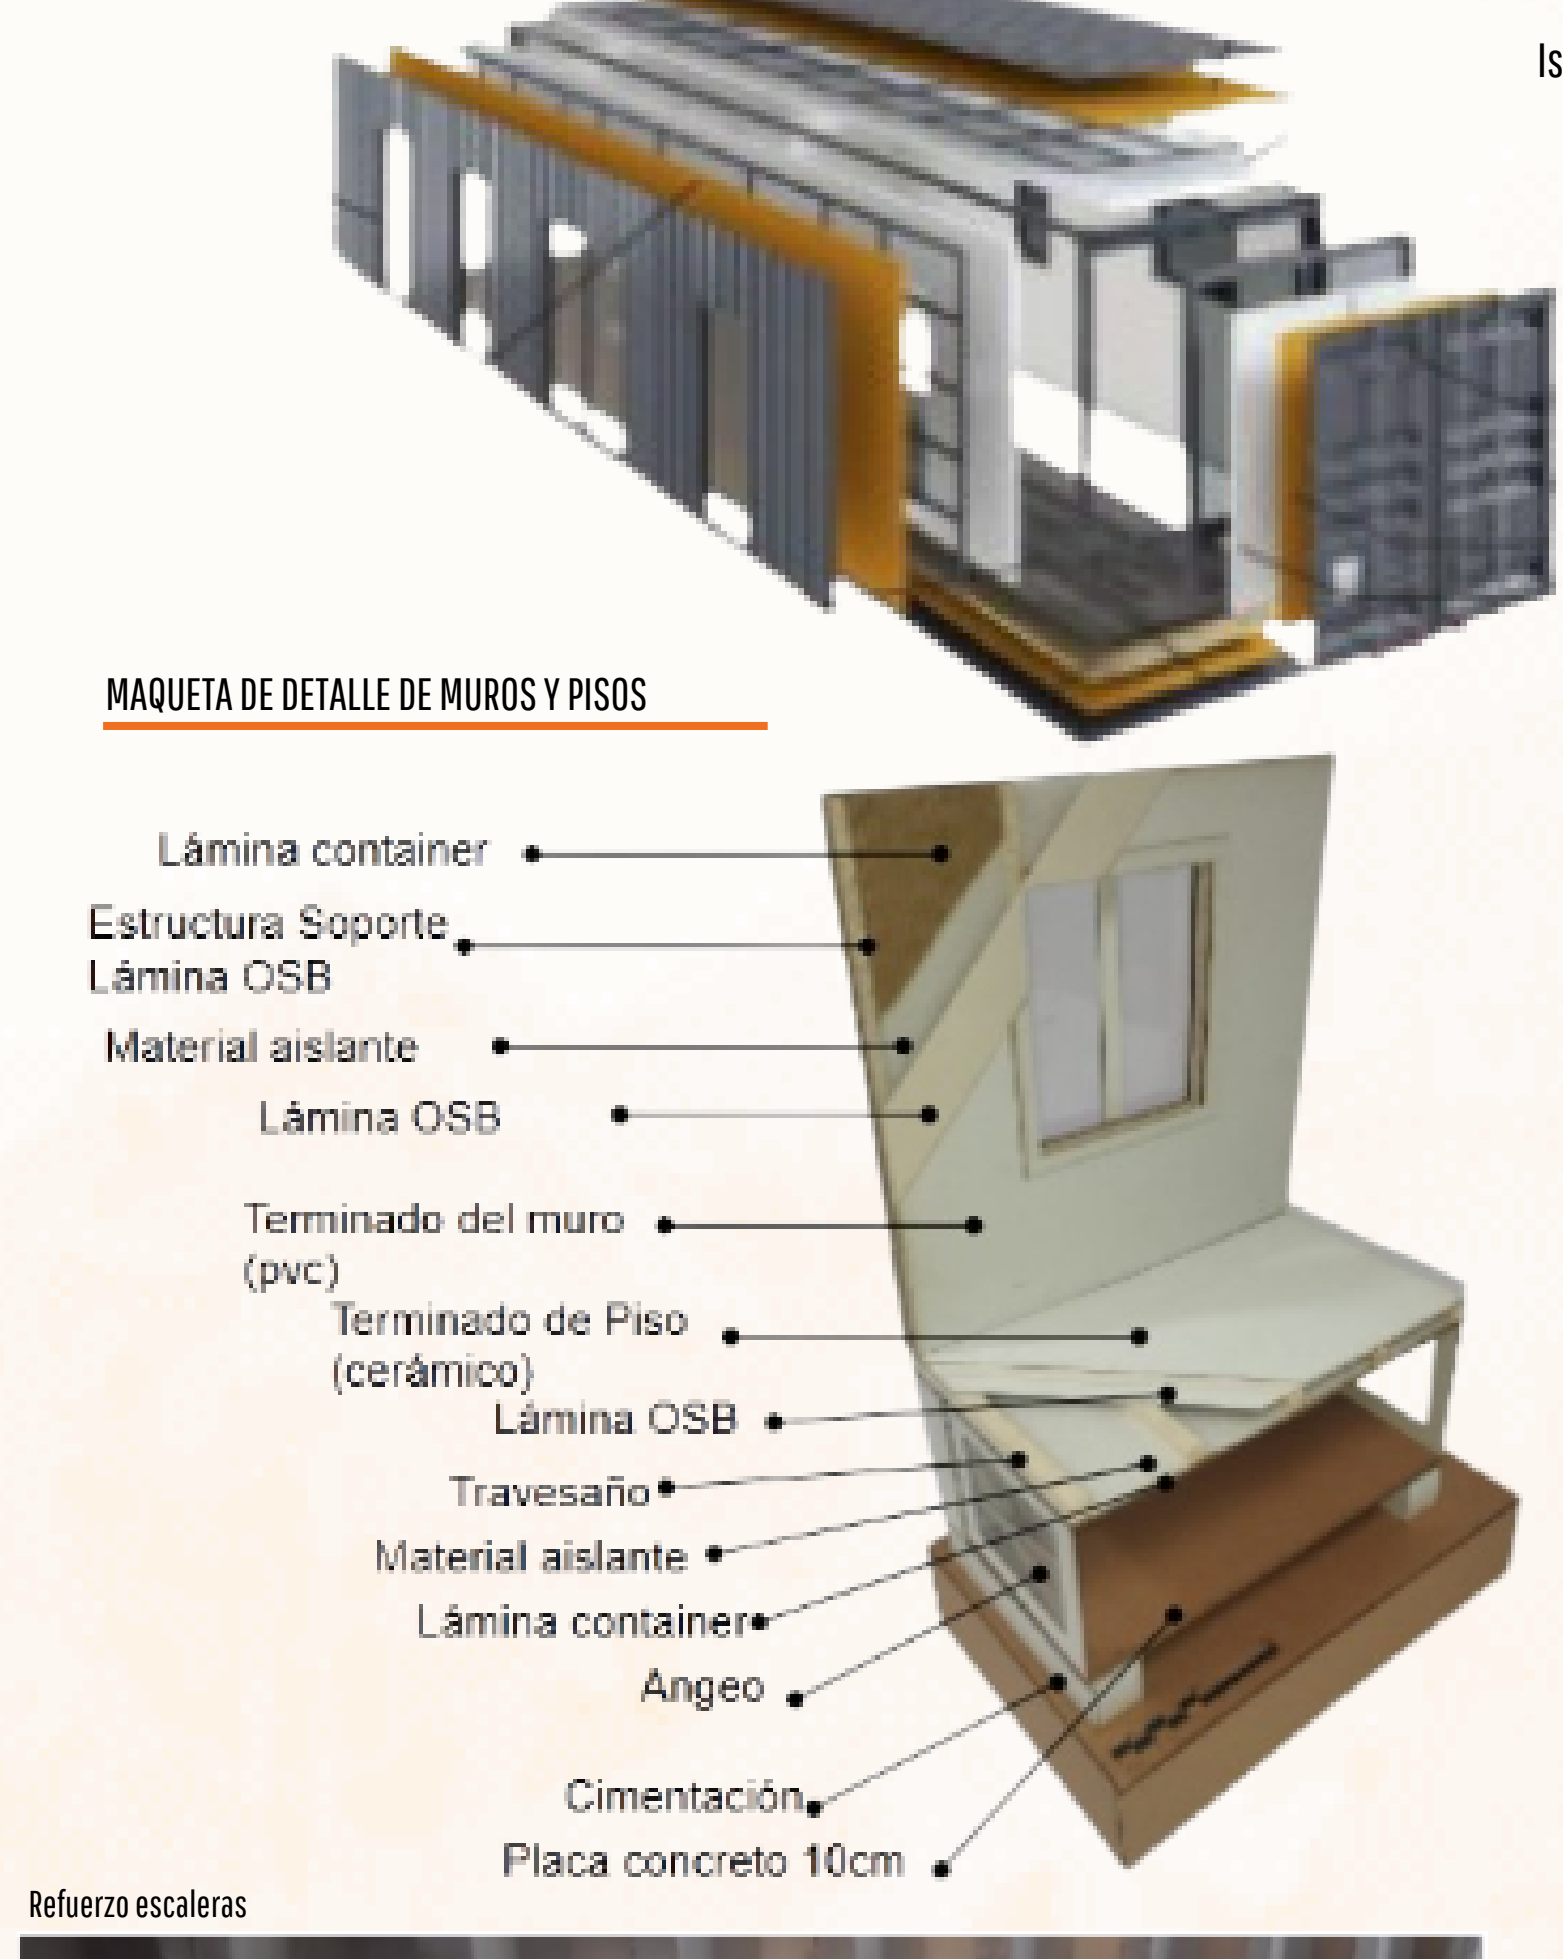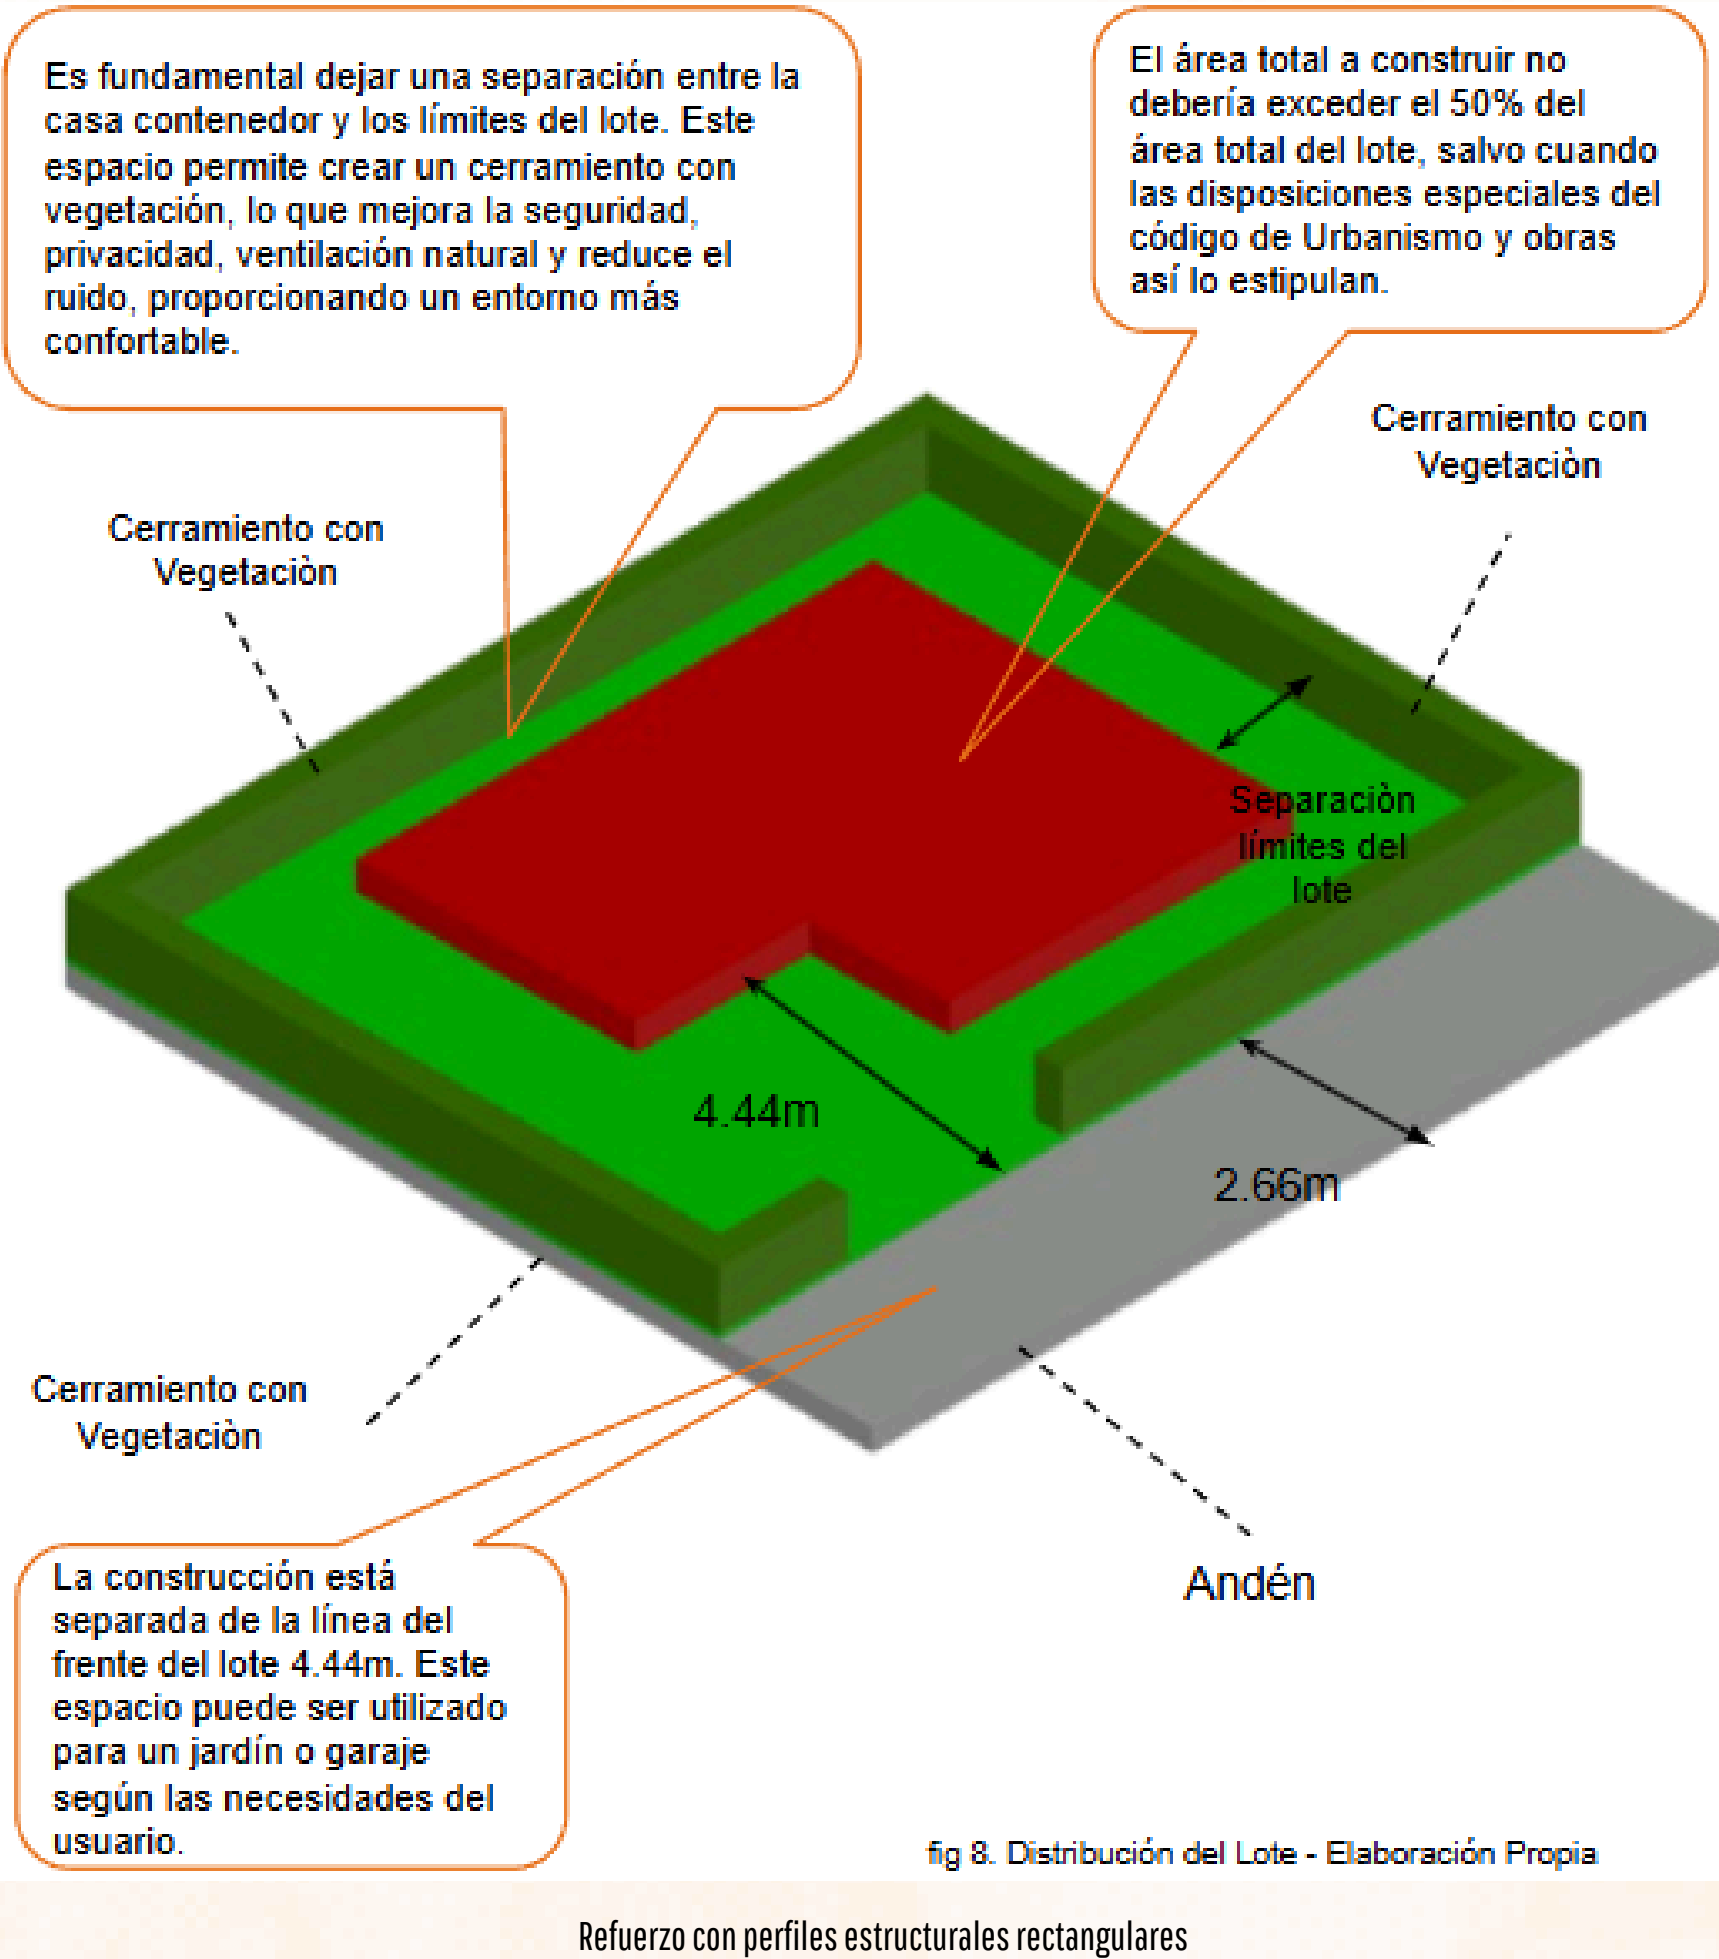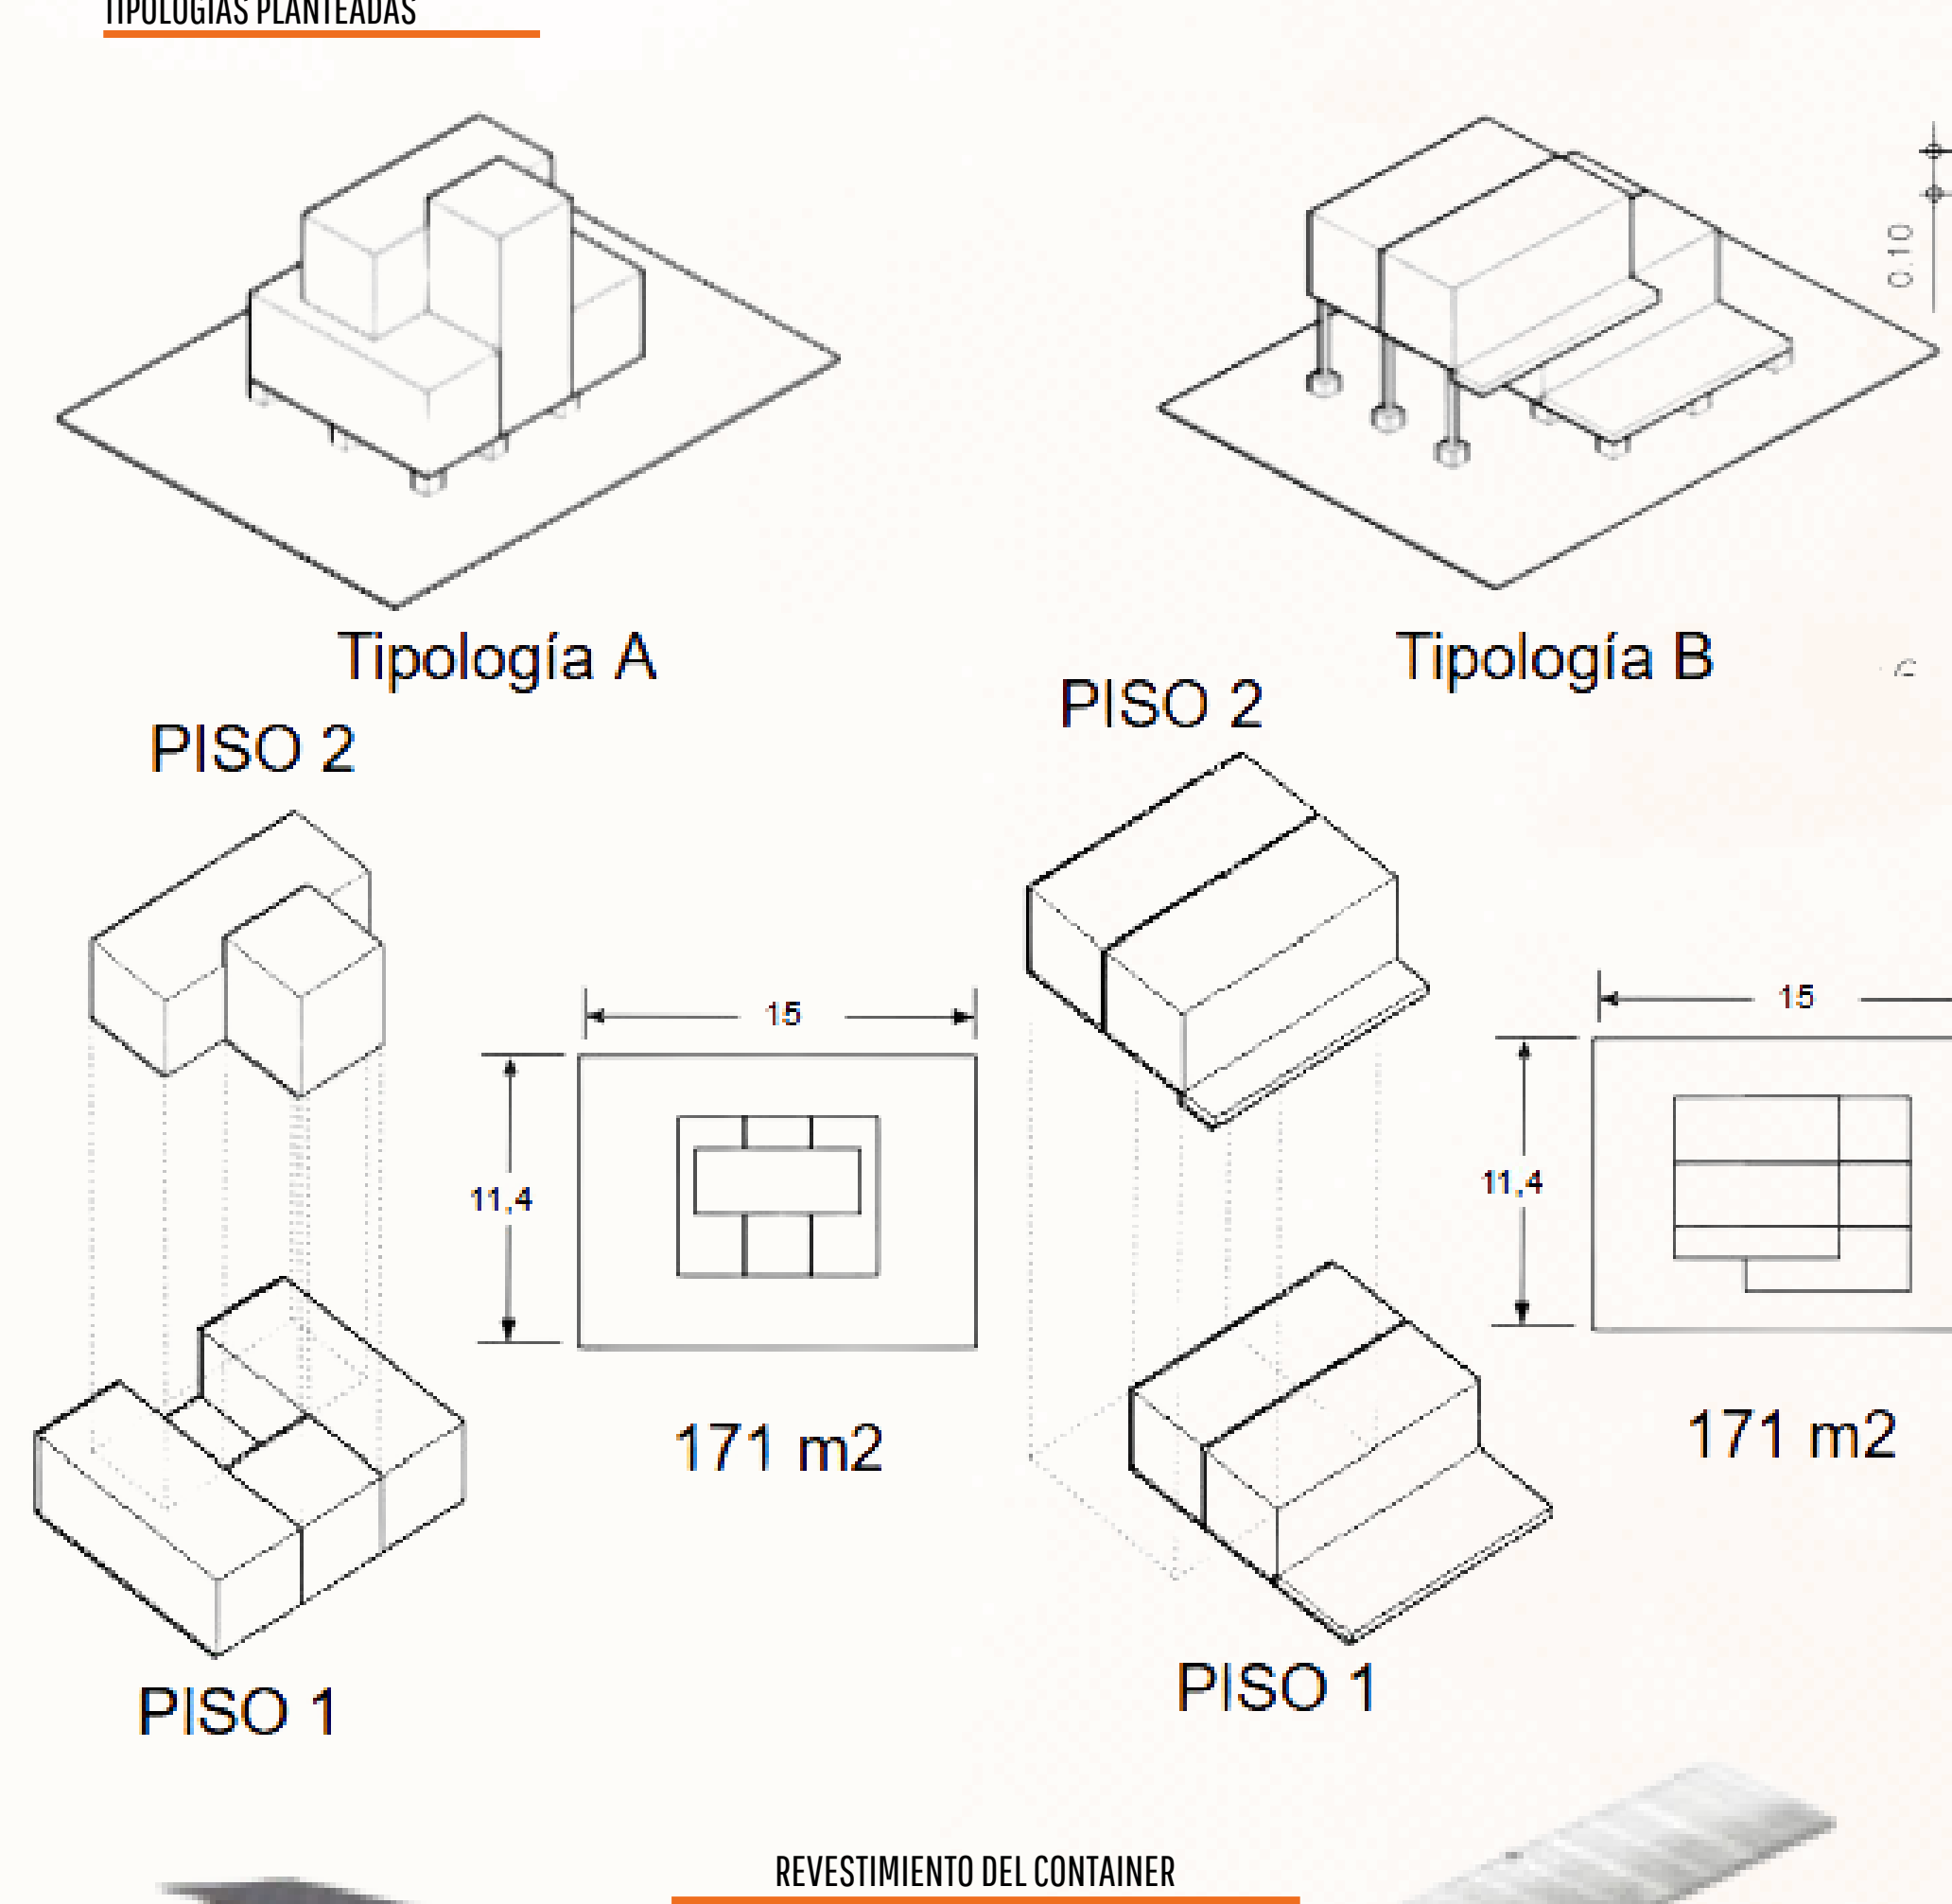


## IMPLANTACIÓN

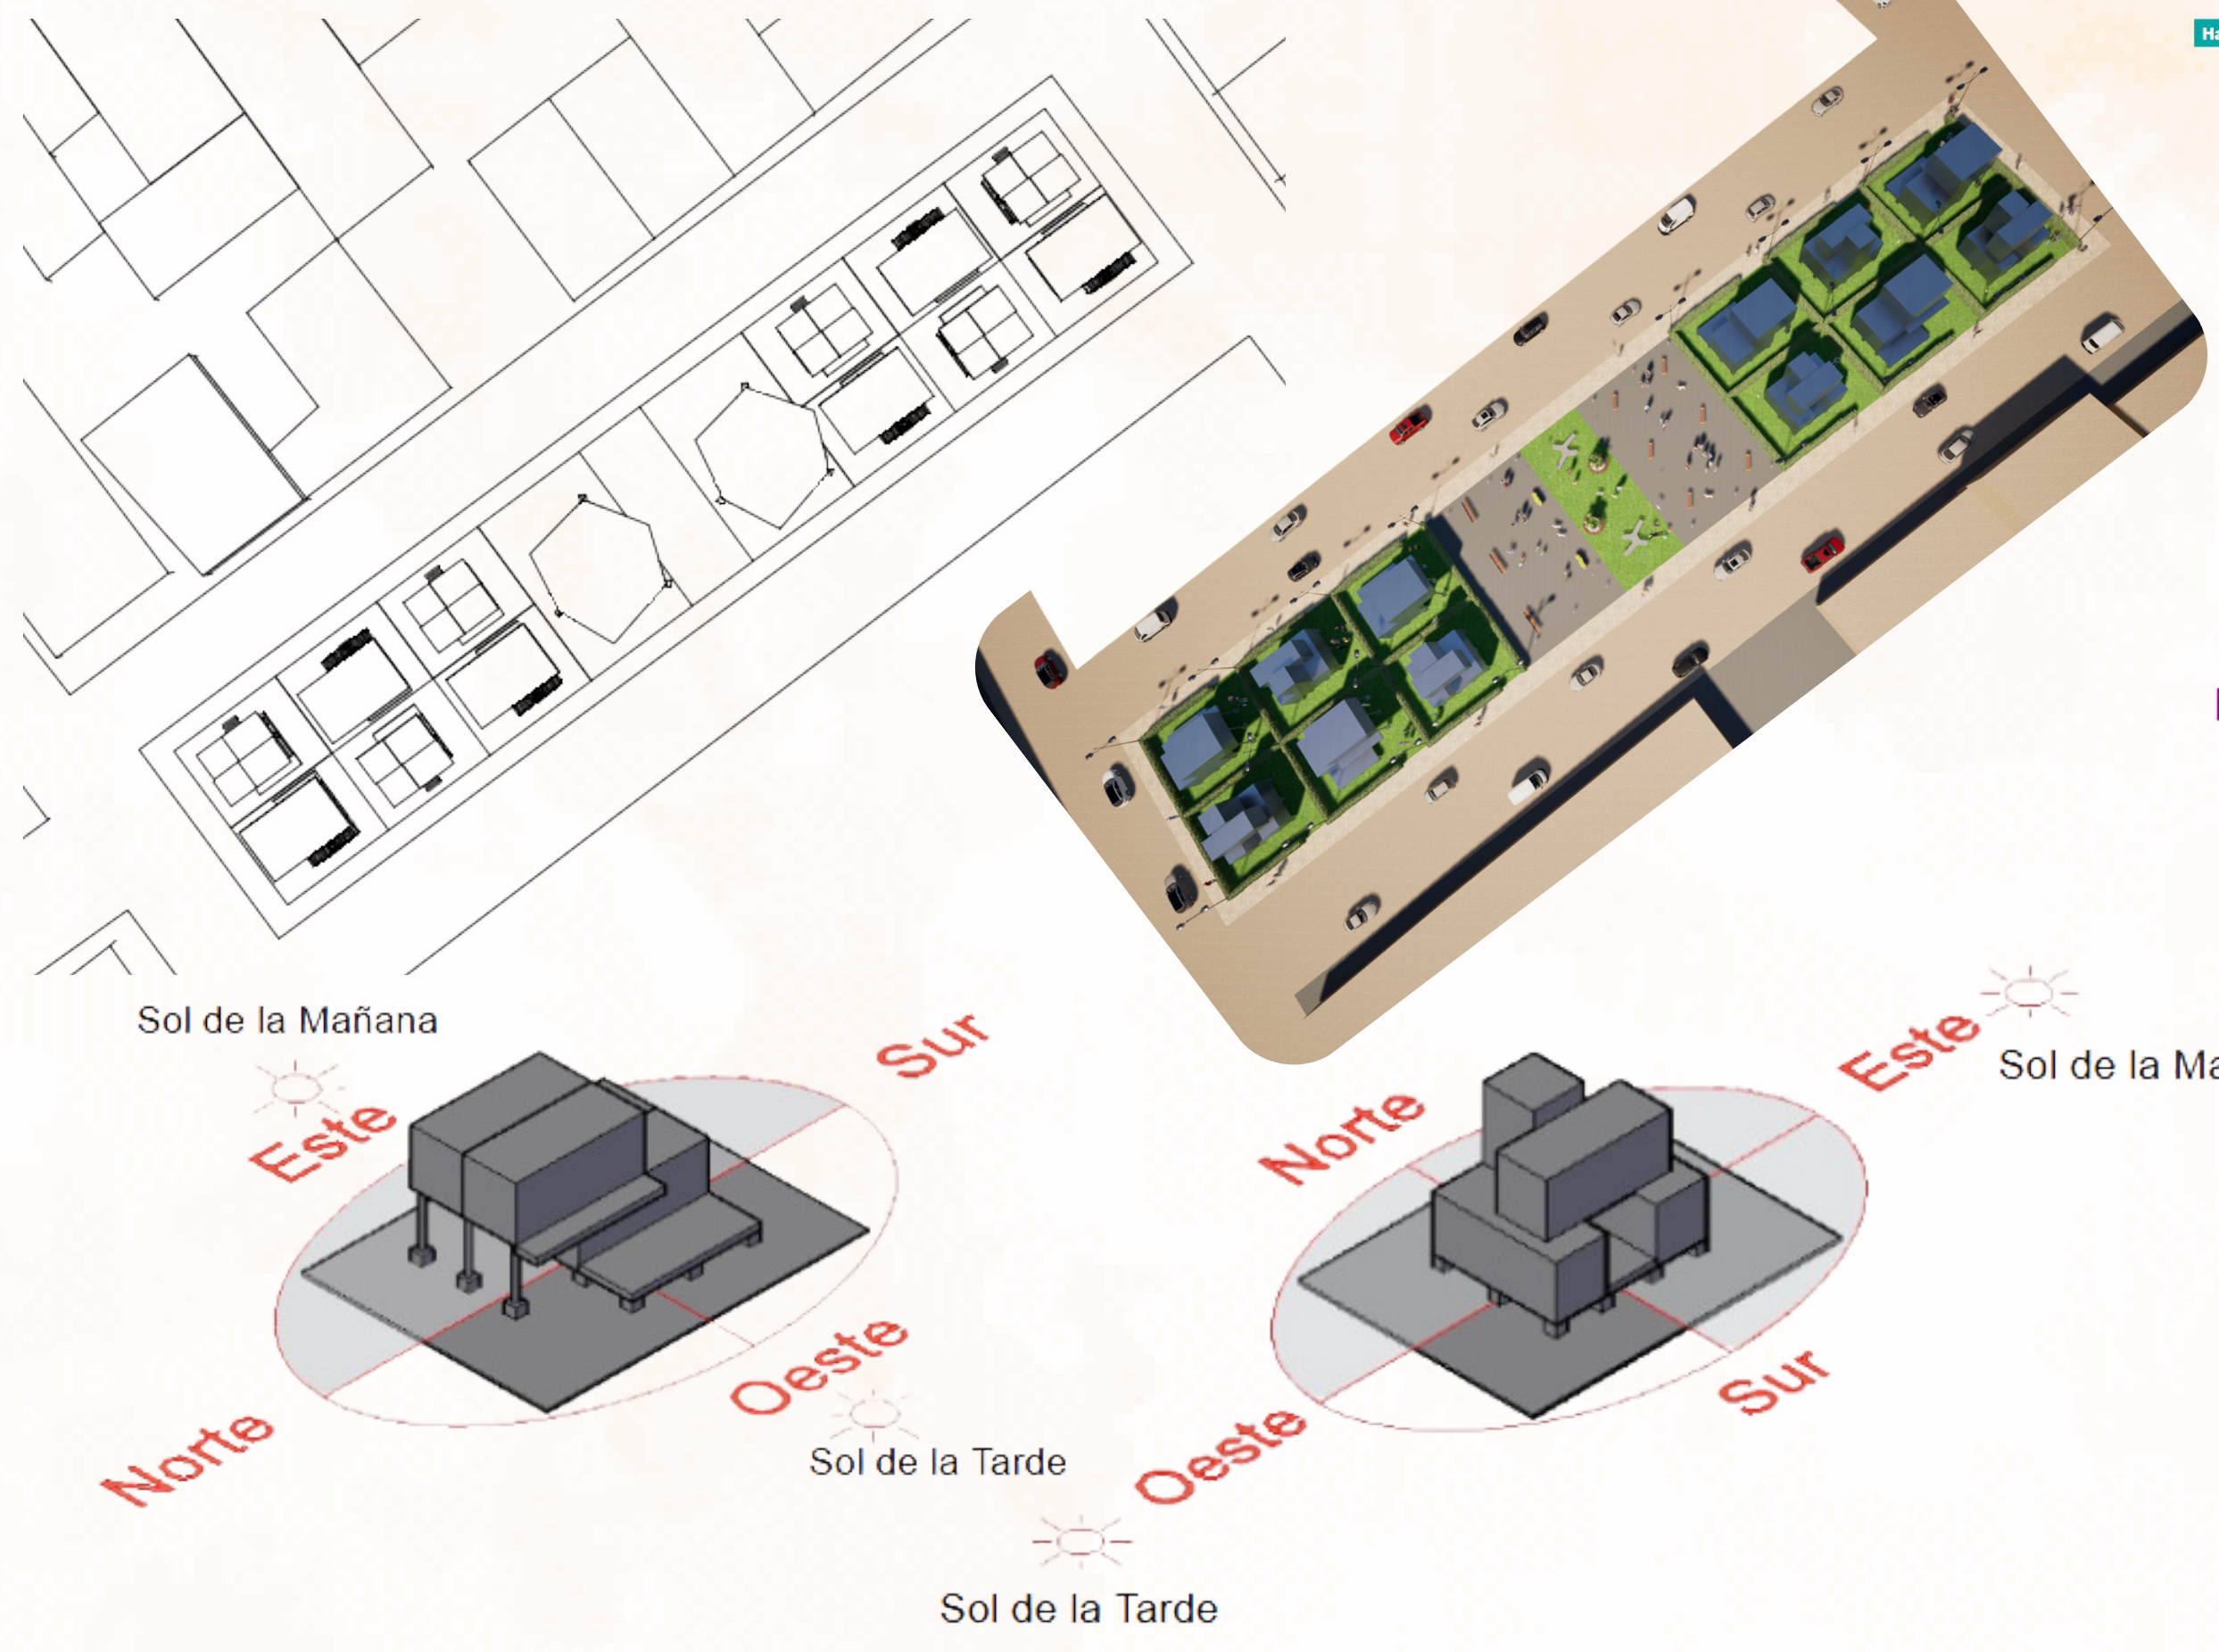



## Tipología 1

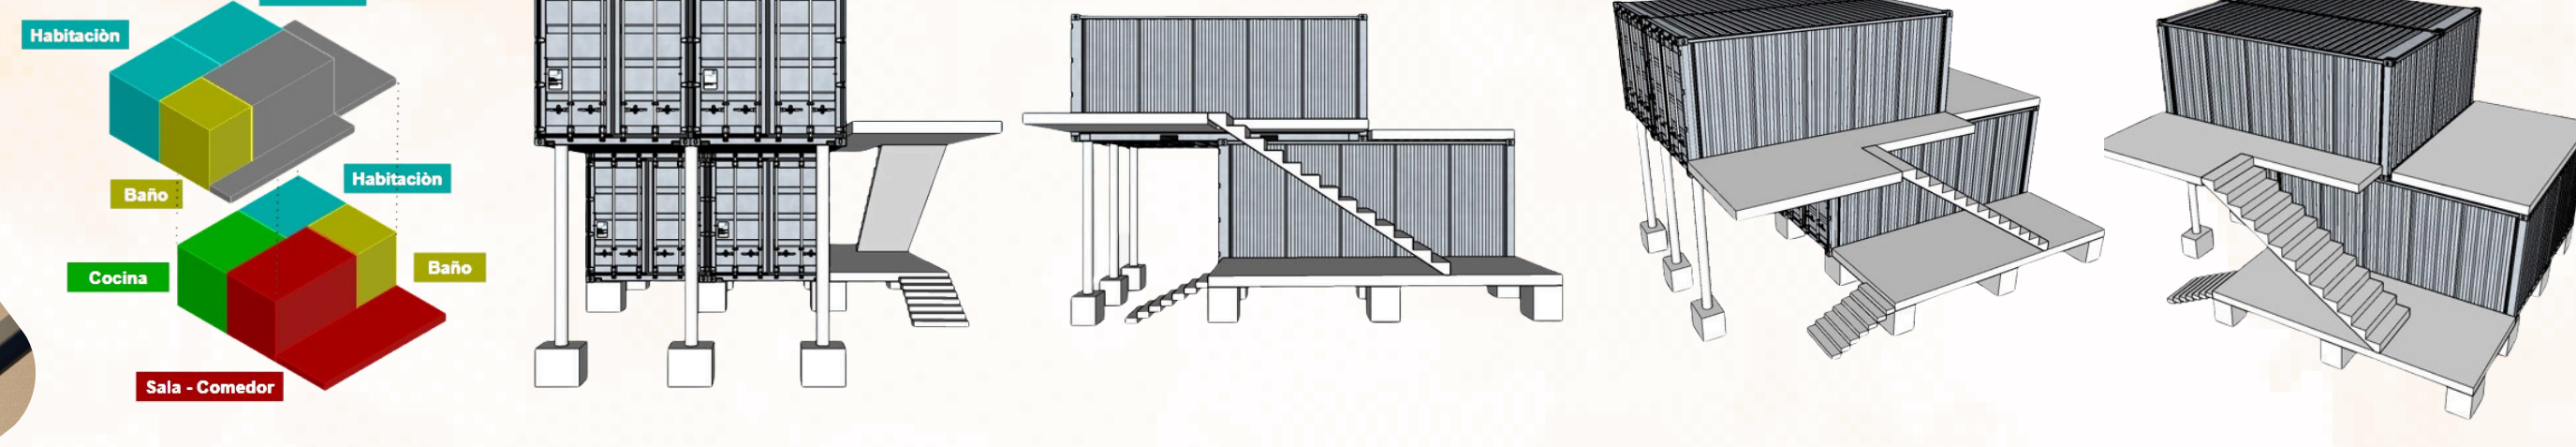


## Tipología 2

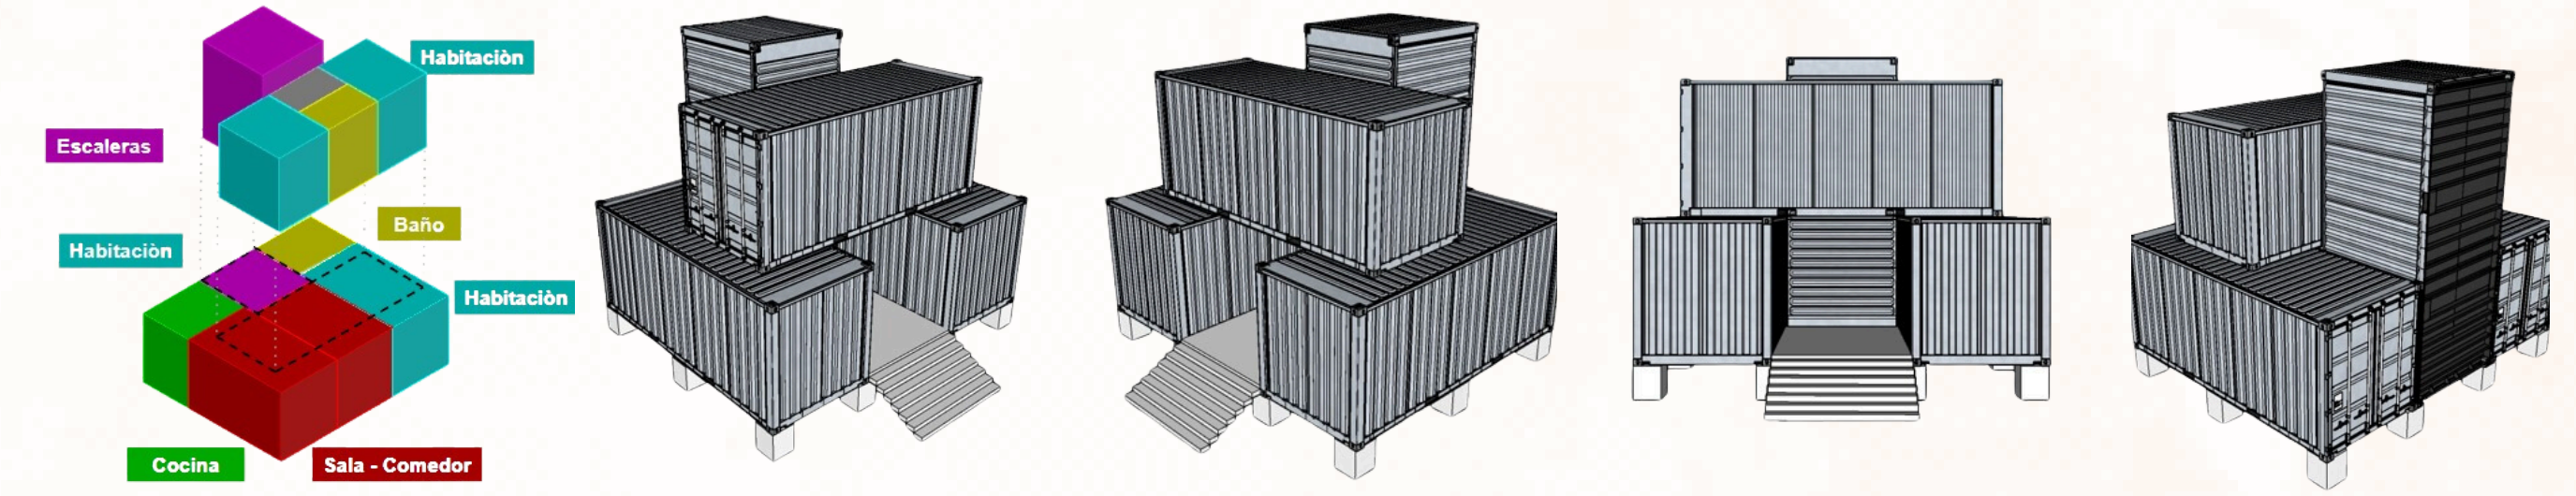


## PLANIMETRÍA TIPOLOGÍA A

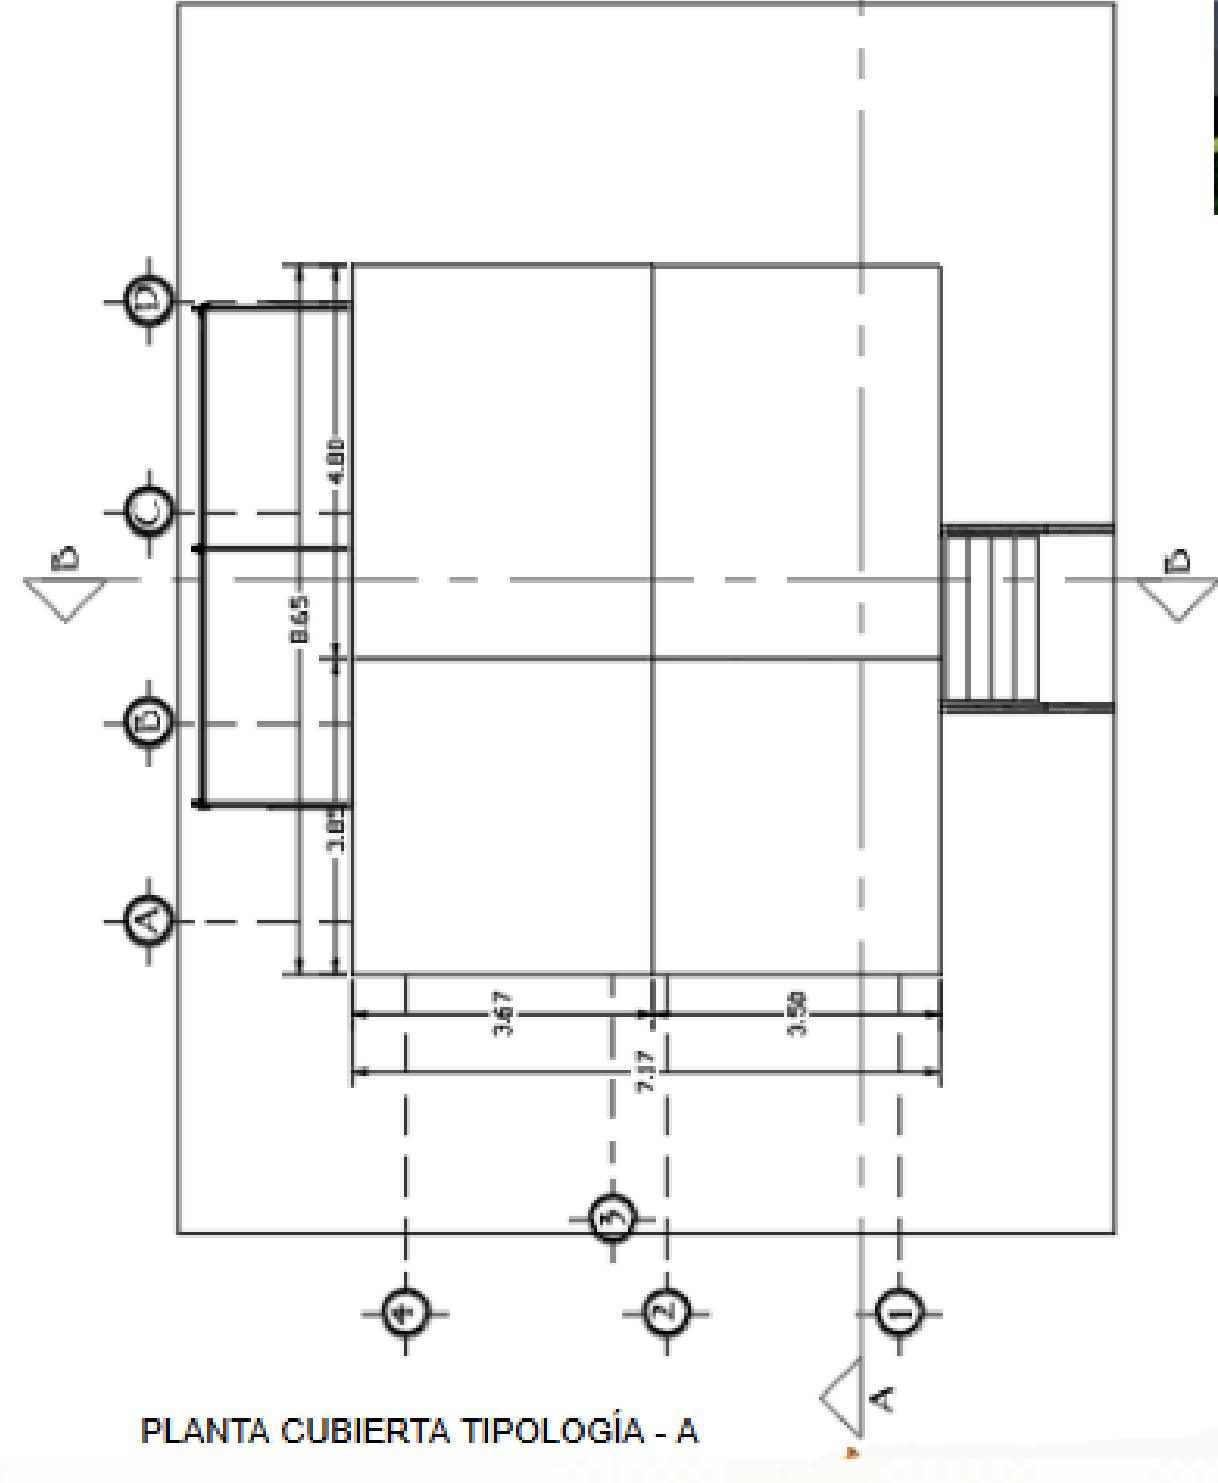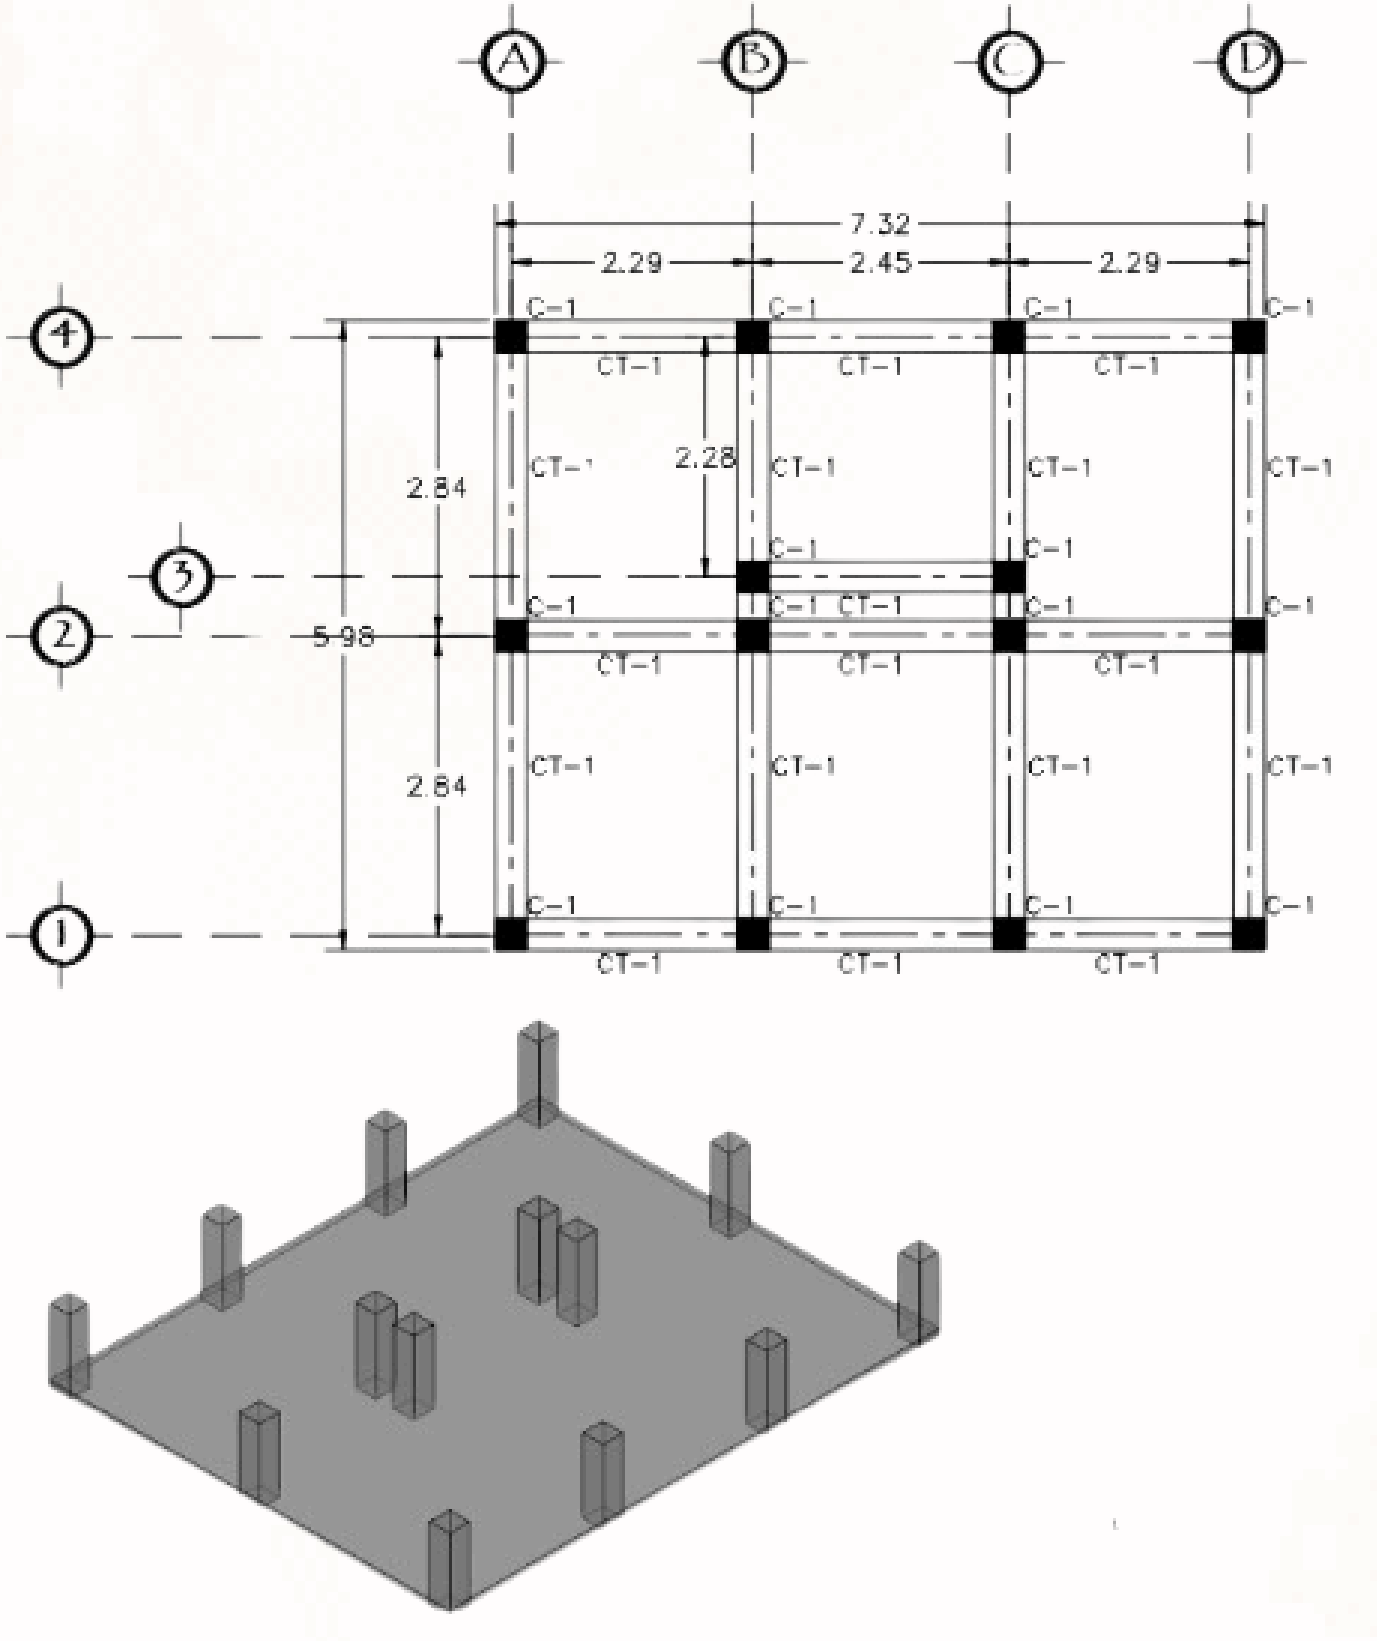



PLANTA CUBIERTA TIPOLOGÍA - A

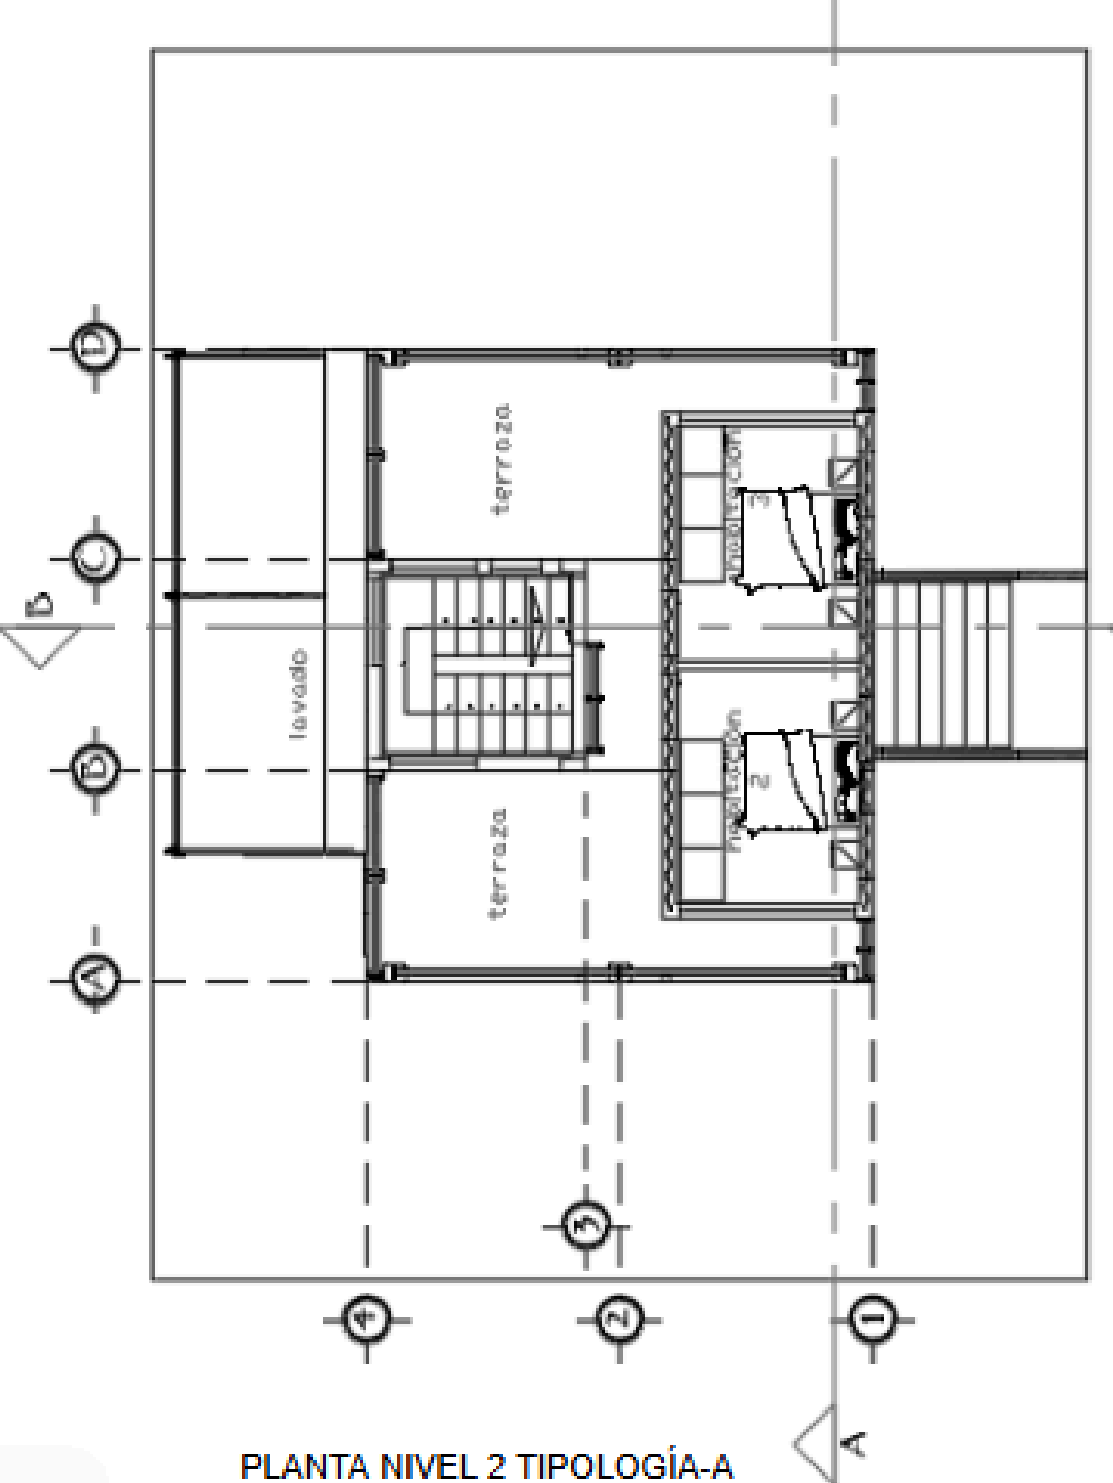


PLANTA NIVEL 2 TIPOLOGÍA-A

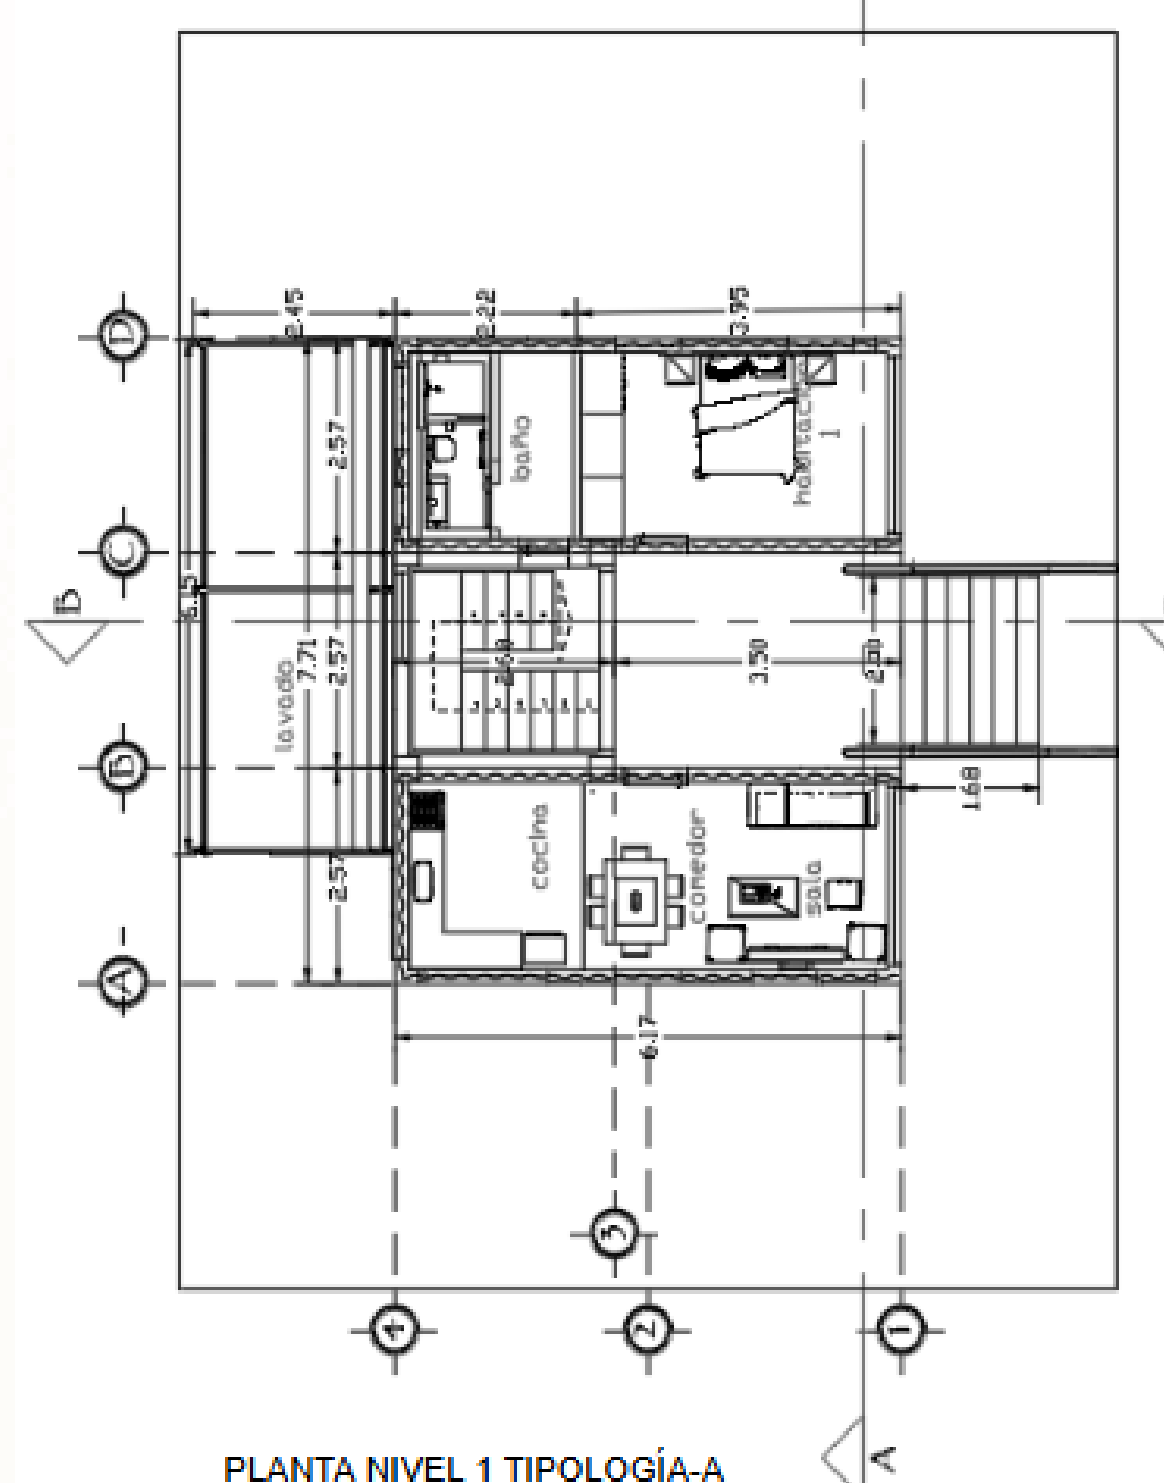

PLANTA NIVEL 1 TIPOLOGÍA-A

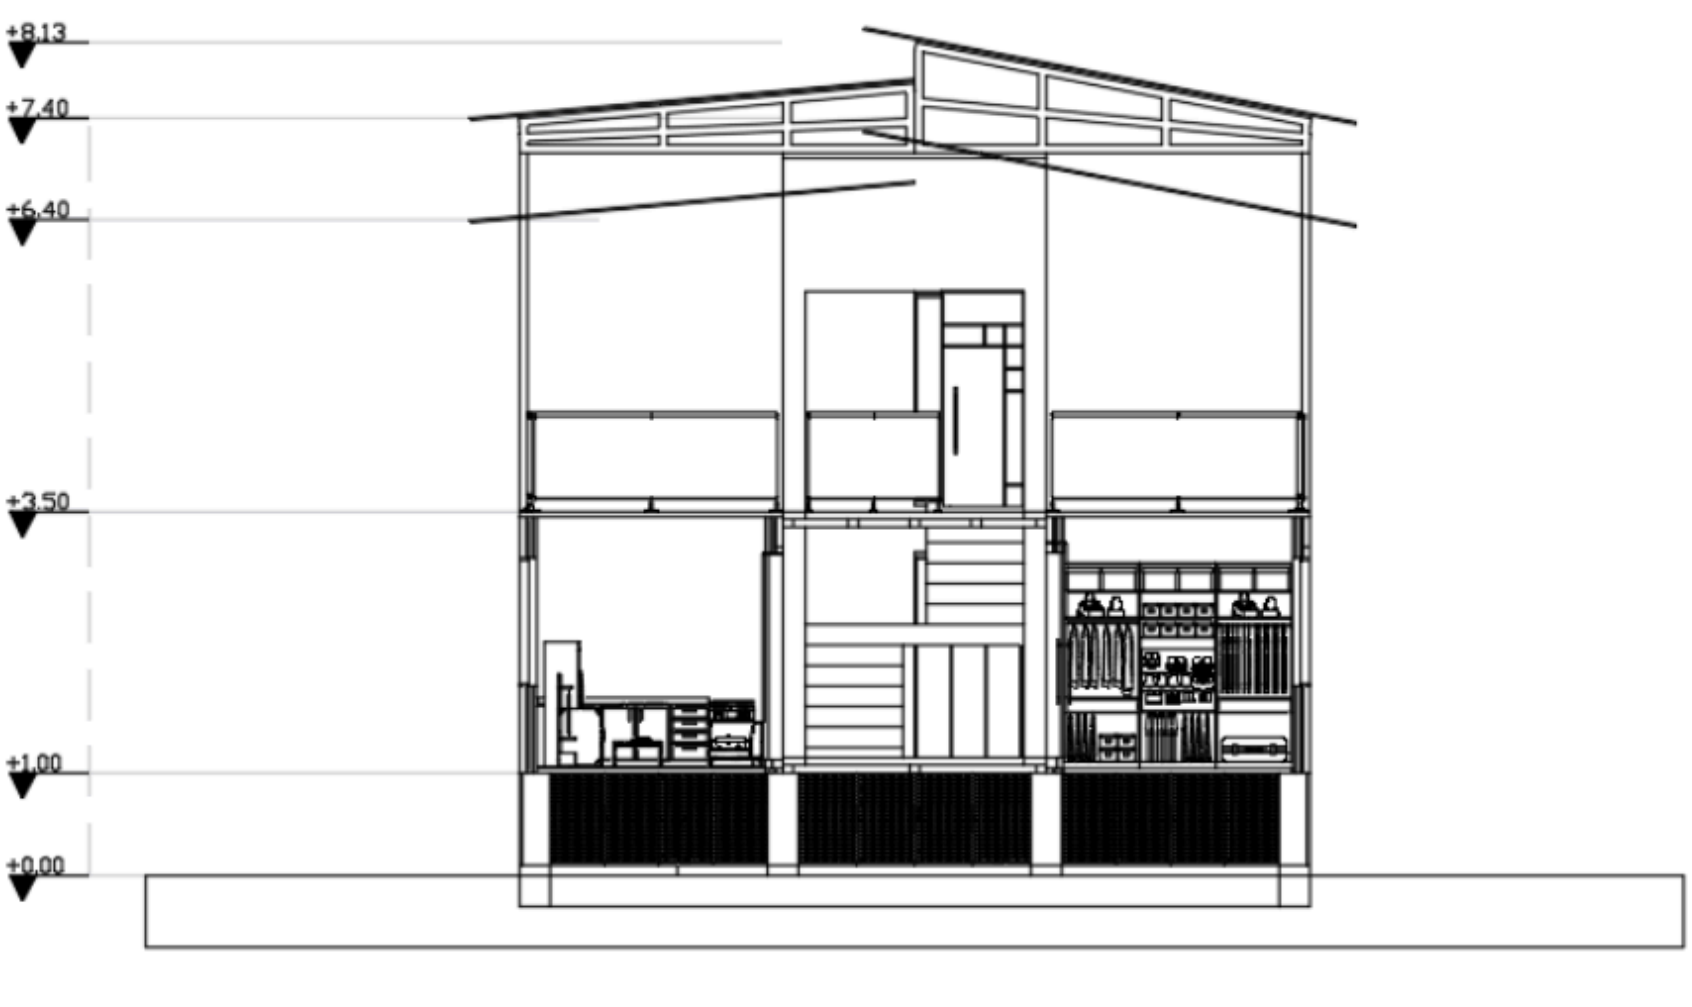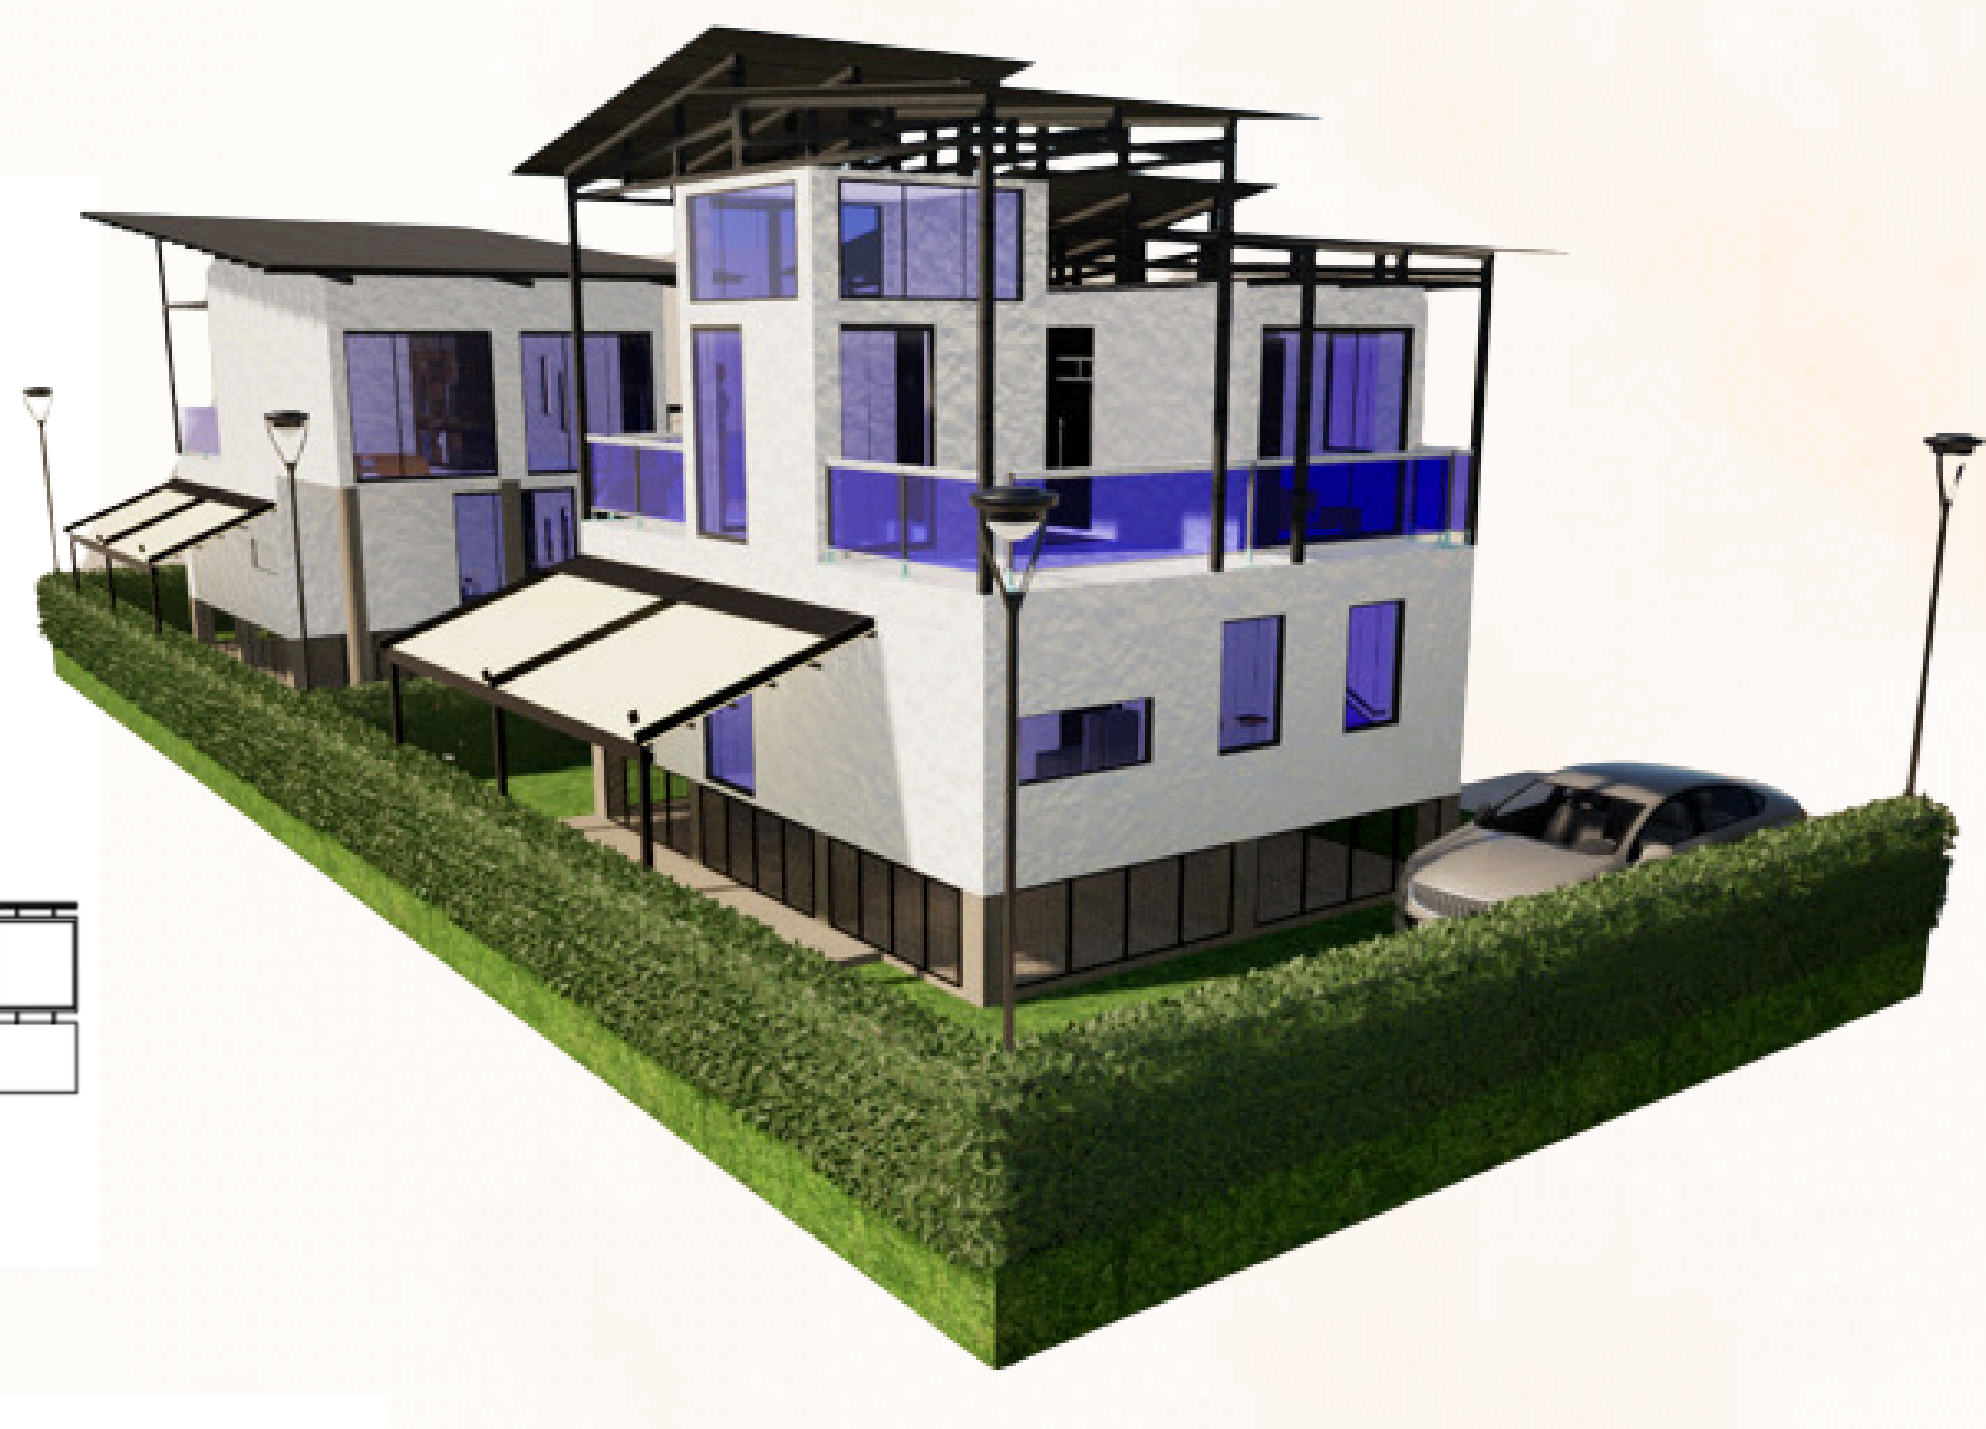

CORTE A-A TIPOLOGÍA -A

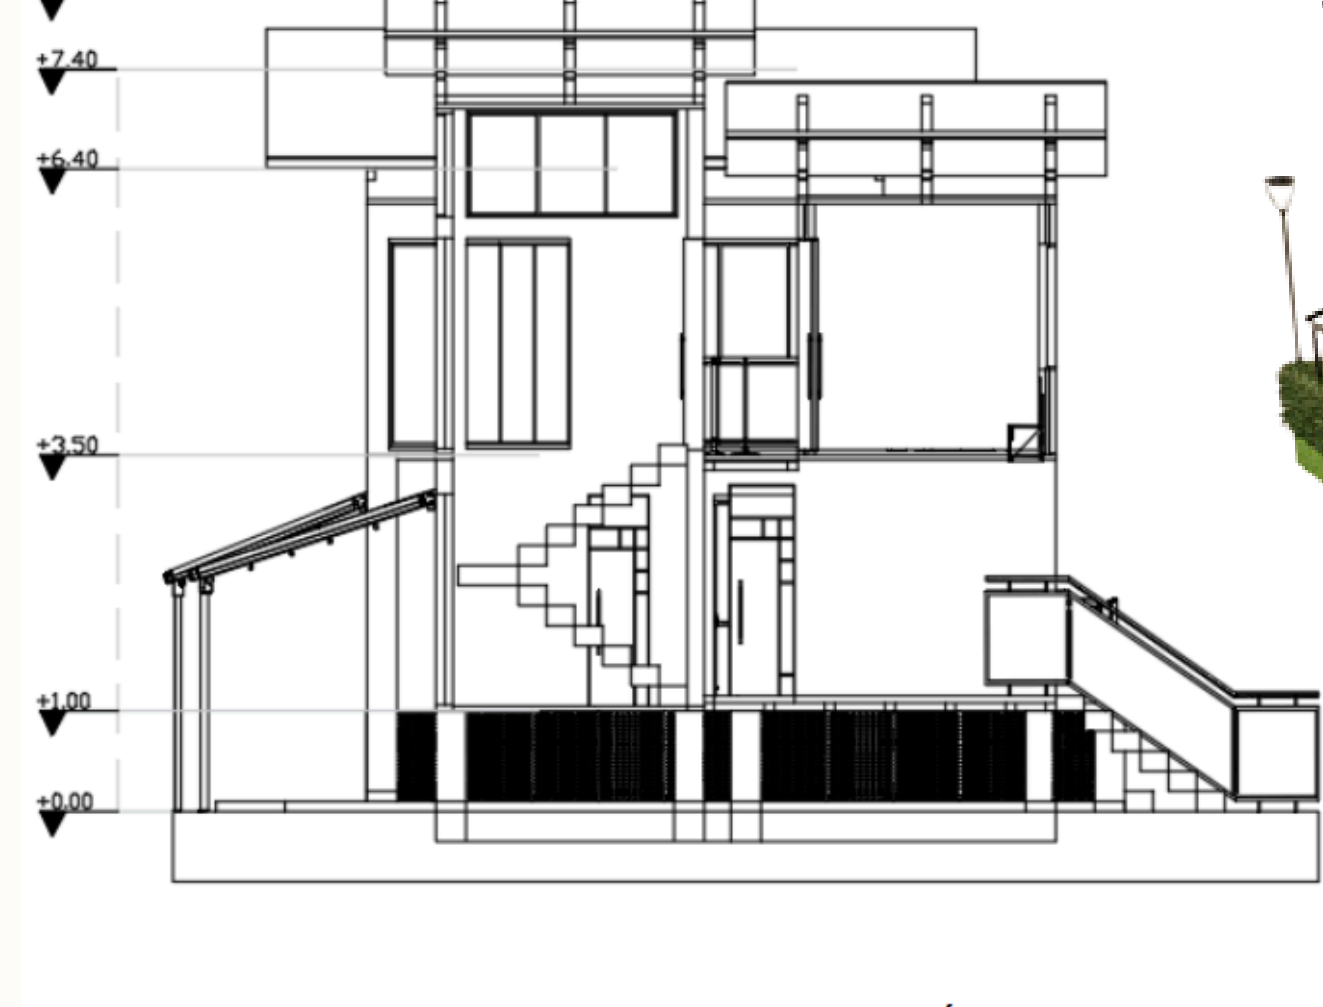


CORTE B-B TIPOLOGÍA A



FACHADA FRONTAL TIPOLOGÍA B




FACHADA POSTERIOR TIPOLOGÍA B

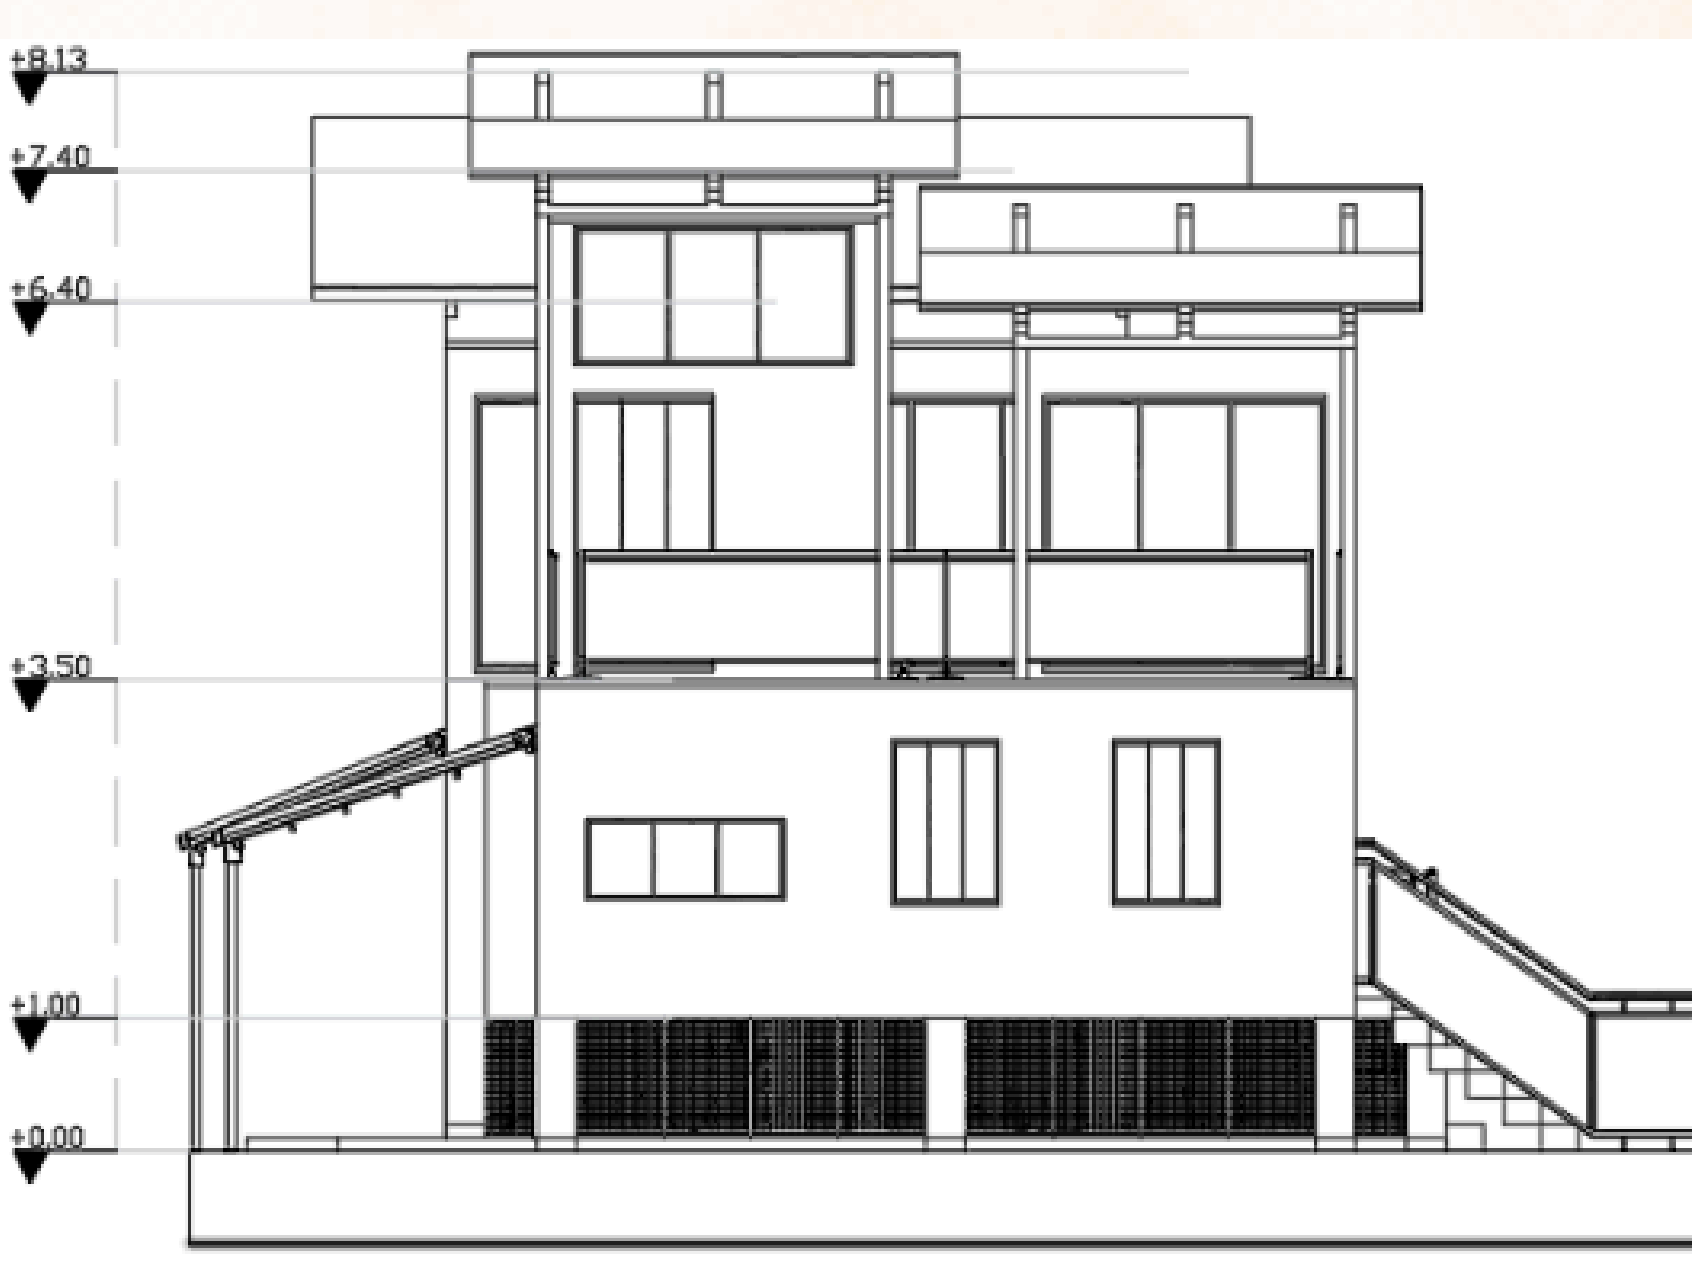

FACHADA LATERAL OCCIDENTAL TIPOLOGÍA B



FACHADA LATERAL ORIENTAL TIPOLOGÍA B

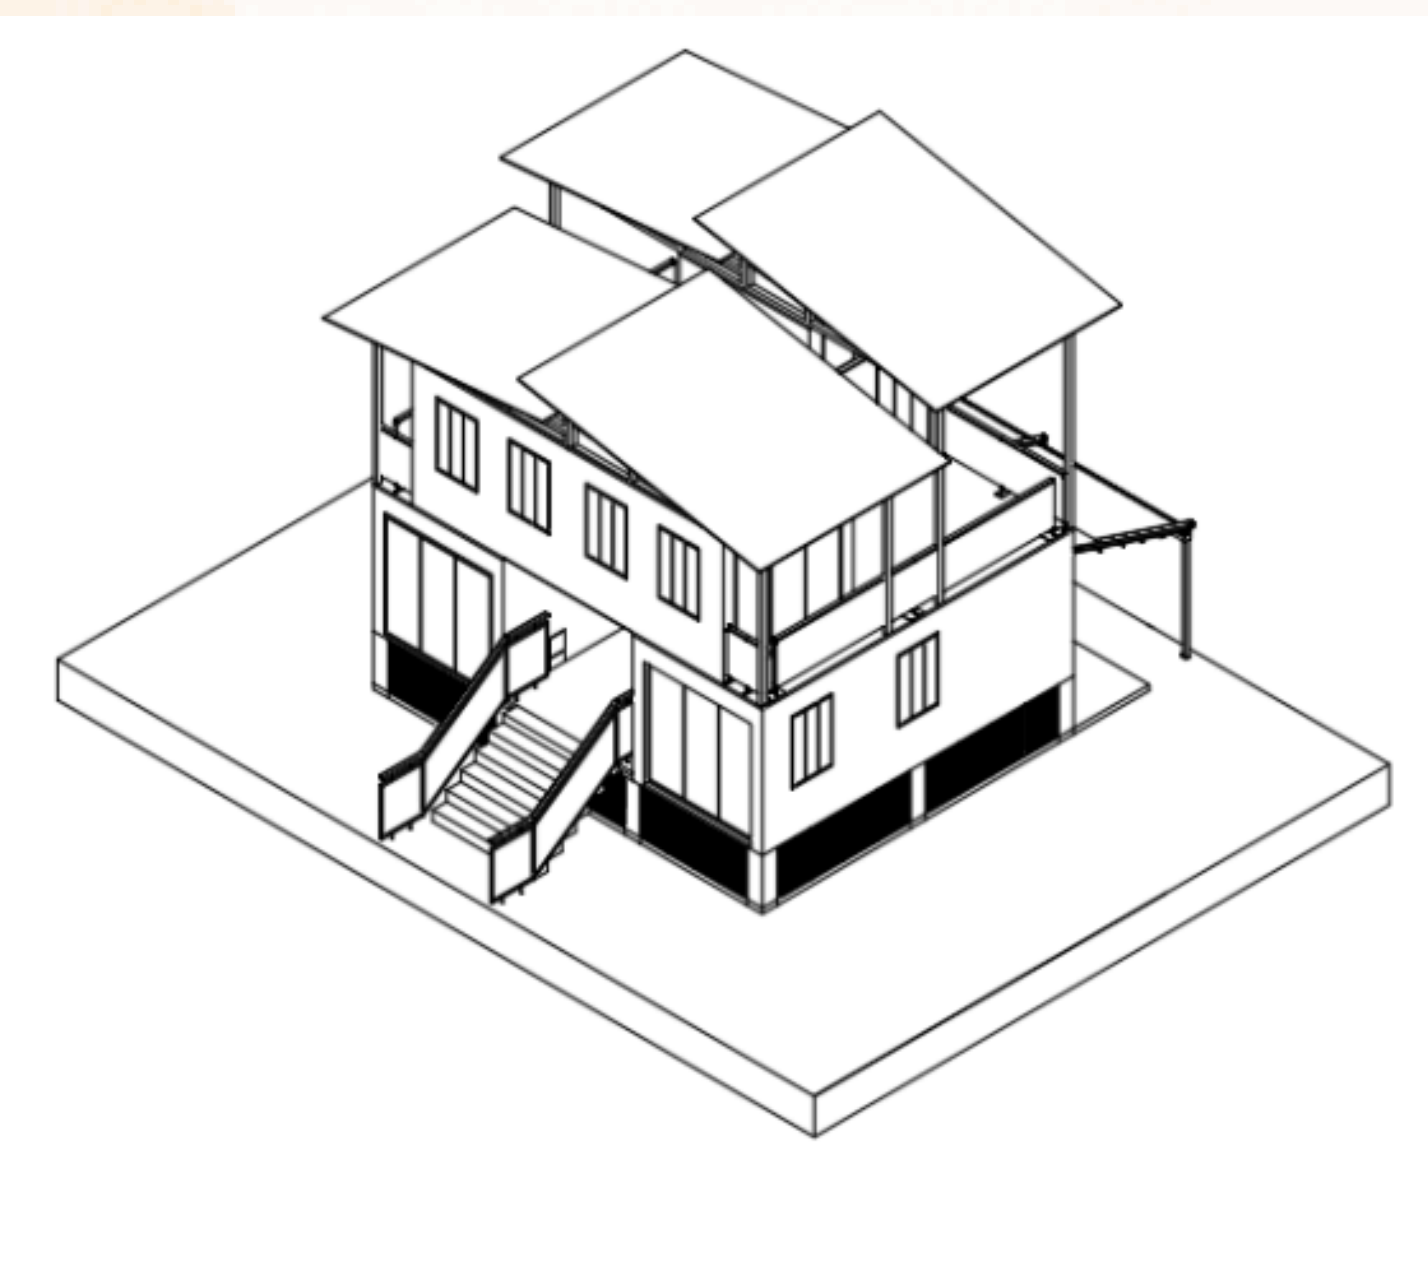

PERSPECTIVA TIPOLOGÍA-A



