



# MANZANA 45 - PREDIO 08

## LOCALIZACIÓN

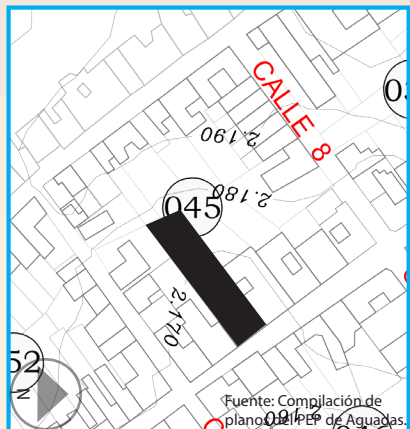


## TIPOLOGIA DEL PREDIO

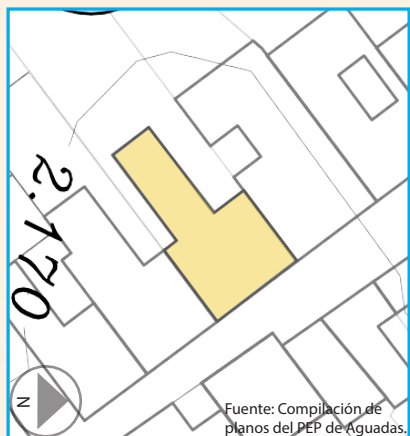

Tipología en L.

## AEROFOTOGRAFIA 2004

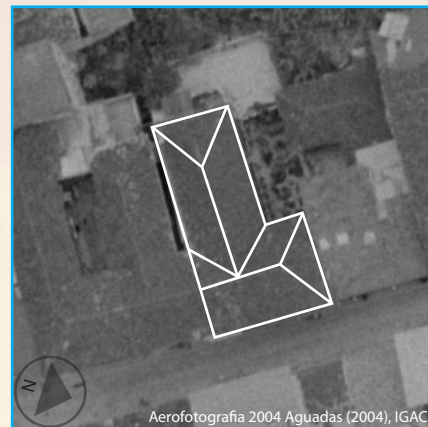


## AEROFOTOGRAFIA 2013



No se registran intervenciones en la cubierta.

## PLANTA PRINCIPAL ESC 1:150

-Levantamiento 2001.

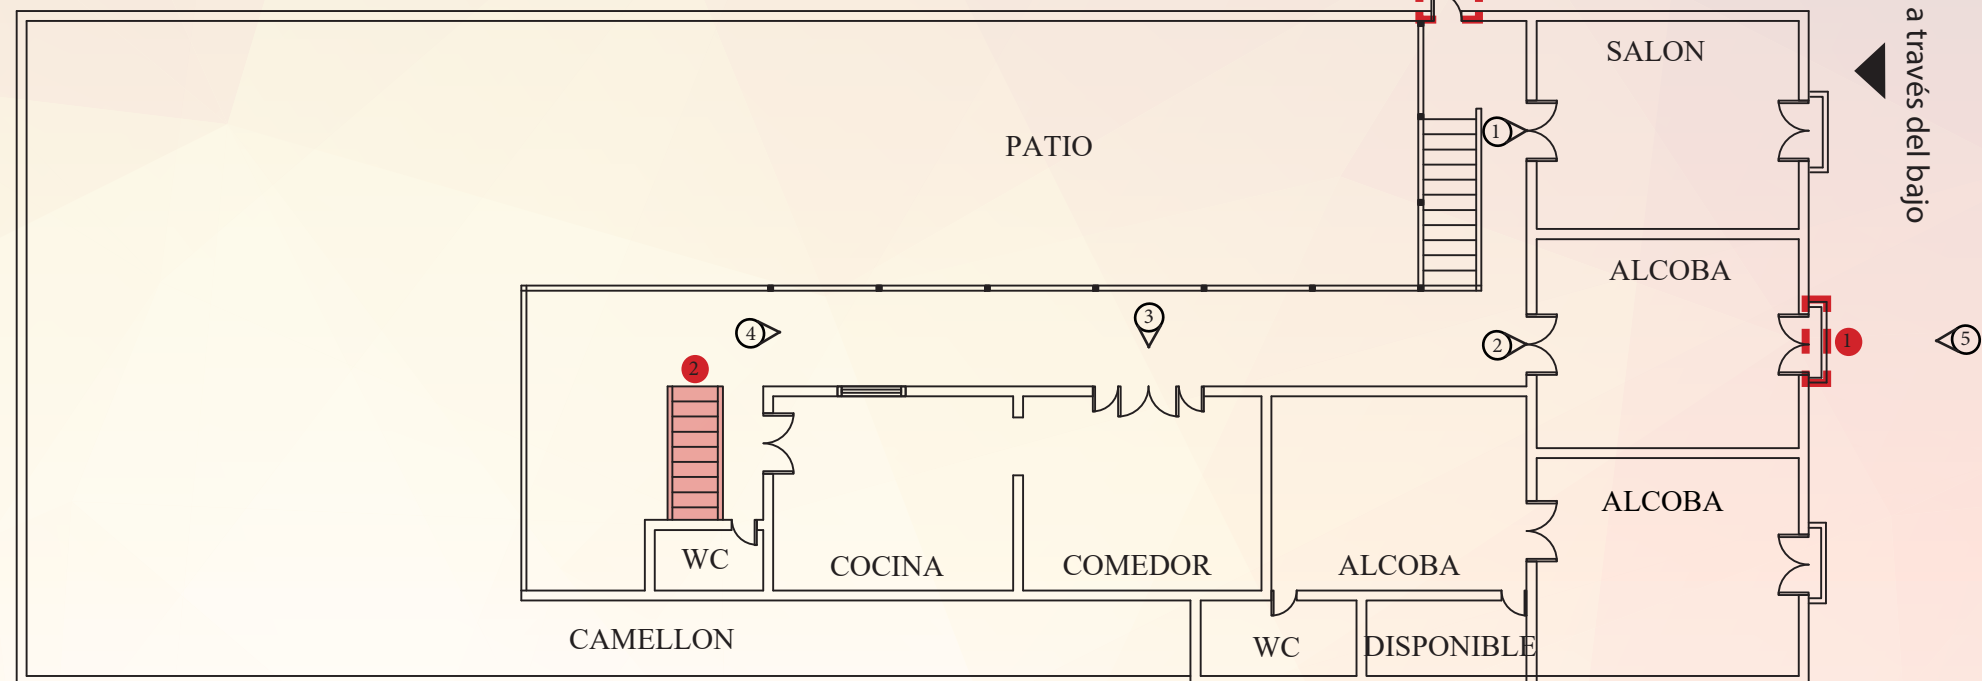

## TRANSFORMACIONES

- 1) Adecuación funcional en el bajo de uso comercial, reemplazo por vitral de exhibición de productos.
- 2) Proceso de rehabilitación de la escalera posterior del inmueble.
- 3) Adición de una puerta de comunicación con el predio del costado siguiente.


## AFECTACIONES

La adecuación funcional y rehabilitación están permitidos para los inmuebles Nivel I de conservación integral ya que no afectan la tipología.  
 NOTA: No se registran modificaciones que tengan afectaciones en los valores del inmueble.


FACHADA 2001

FACHADA 2017

Intervenciones. Tipología con bajos.

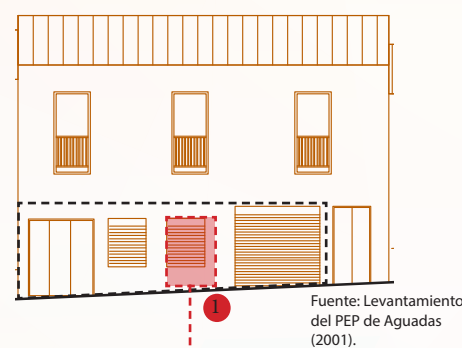


Fuente: Levantamiento del PEP de Aguadas (2001).

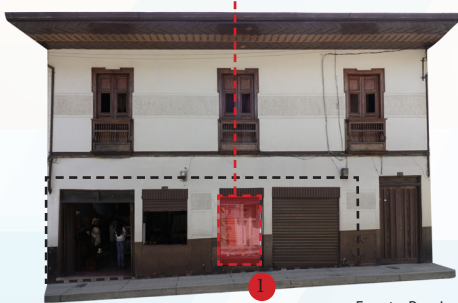

Fuente: Propia.

## VOLUMETRIA

-Estado actual.

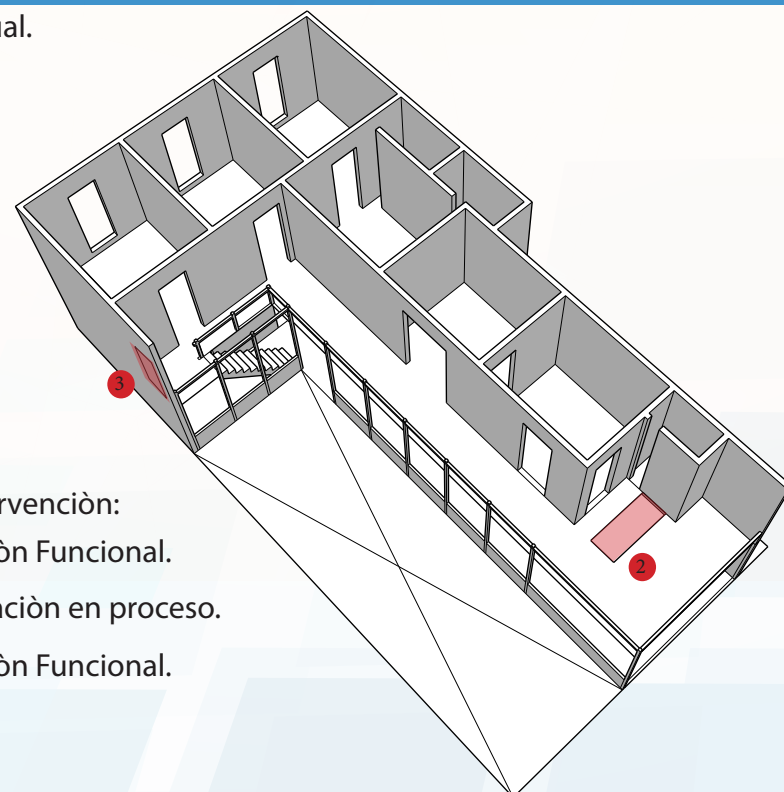

Tipo de intervención:

- 1) Adecuación Funcional.
- 2) Rehabilitación en proceso.
- 3) Adecuación Funcional.

## FOTOGRAFIAS DEL INMUEBLE

