

PROPUESTA TIPOLOGIAS

TIPOLOGIA 1

APARTAMENTO PISO 1



APARTAMENTO PISO 2 Y PISO 3




TIPOLOGIA 2

APARTAMENTO PISO 1




APARTAMENTO PISO 2 Y PISO 3

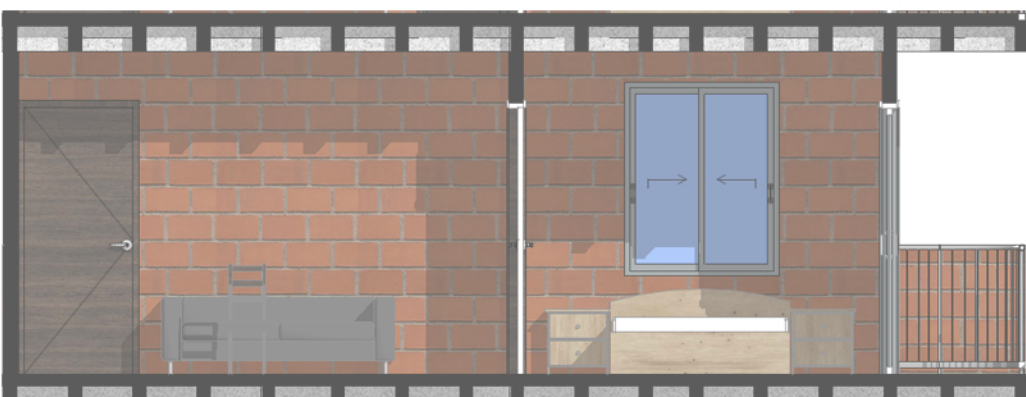


TIPOLOGIA 3

APARTAMENTO PISO 1

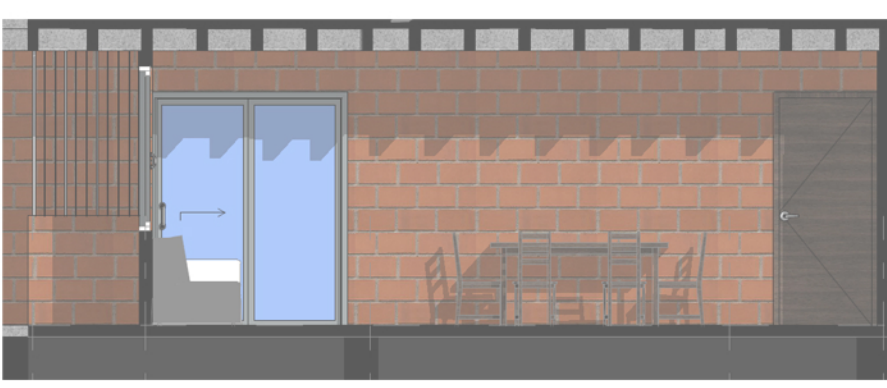

APARTAMENTO PISO 2 Y PISO 3

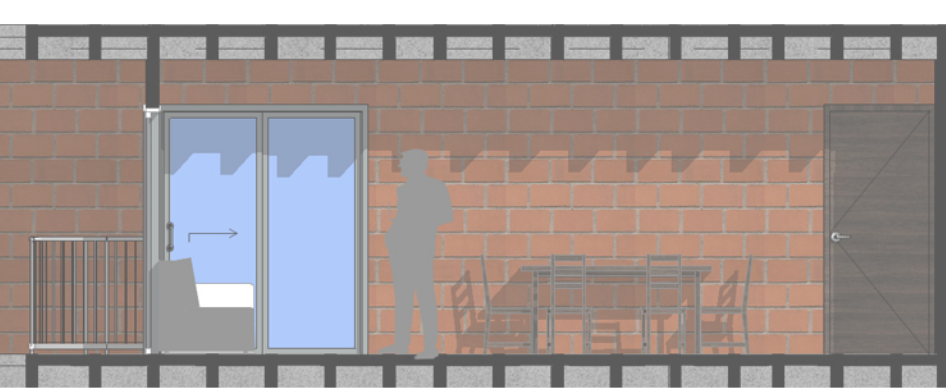

Estructura modular

Celosis
vidrio
metal

Estructura modular

Estructura modular

Estructura modular

Estructura modular

Sistemas de circulacion
vigas aligeradas

Vigas de anclaje

Escaleras en concreto


Vigas de cimentación

Losa de cimentación


Terreno natural o
mejorado

INSTALACIONES


INSTALACIONES ELÉCTRICAS

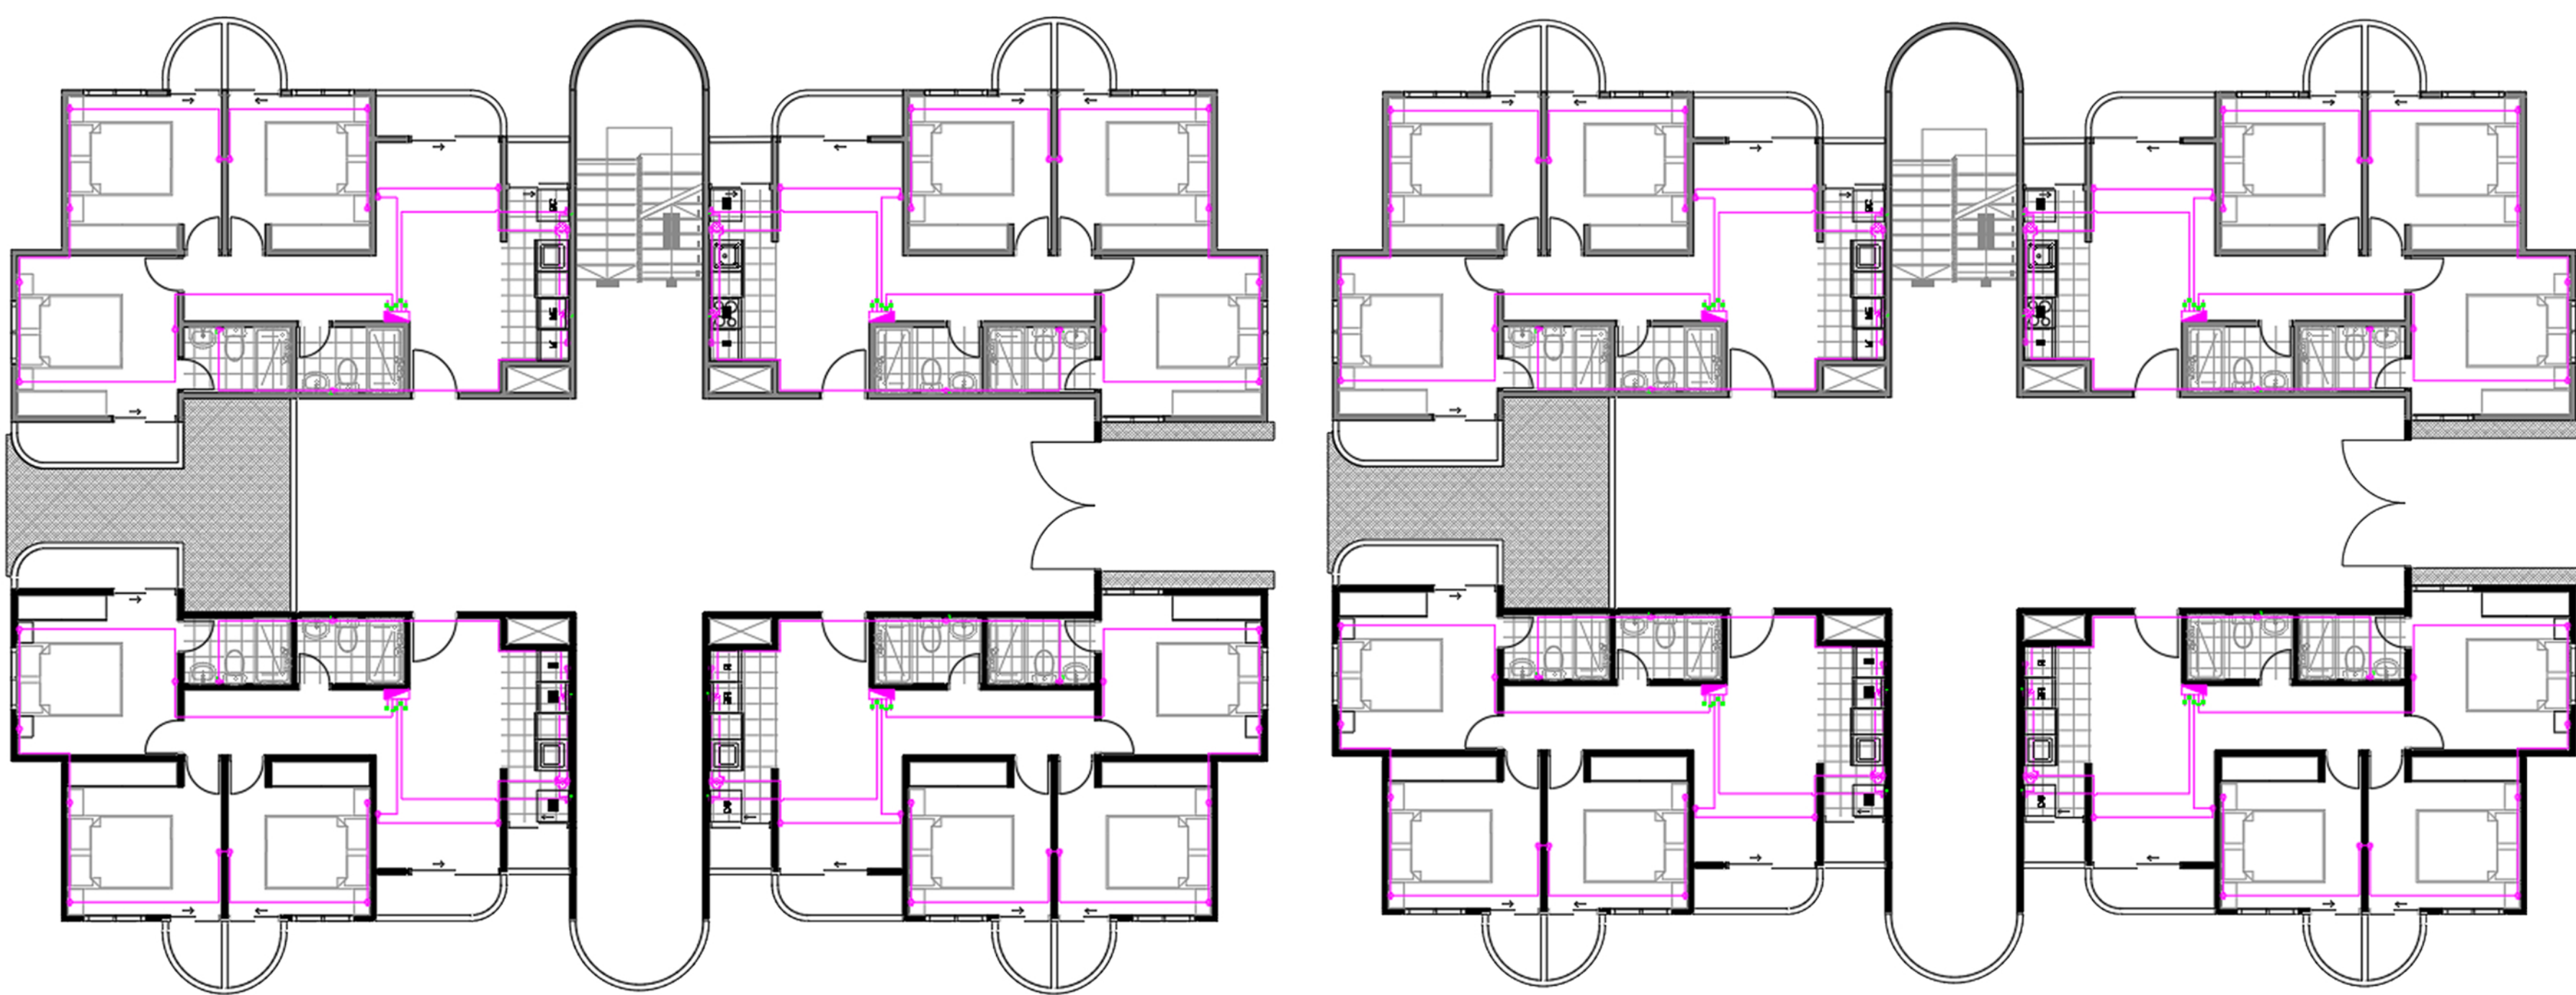

HIDROSANITARIAS

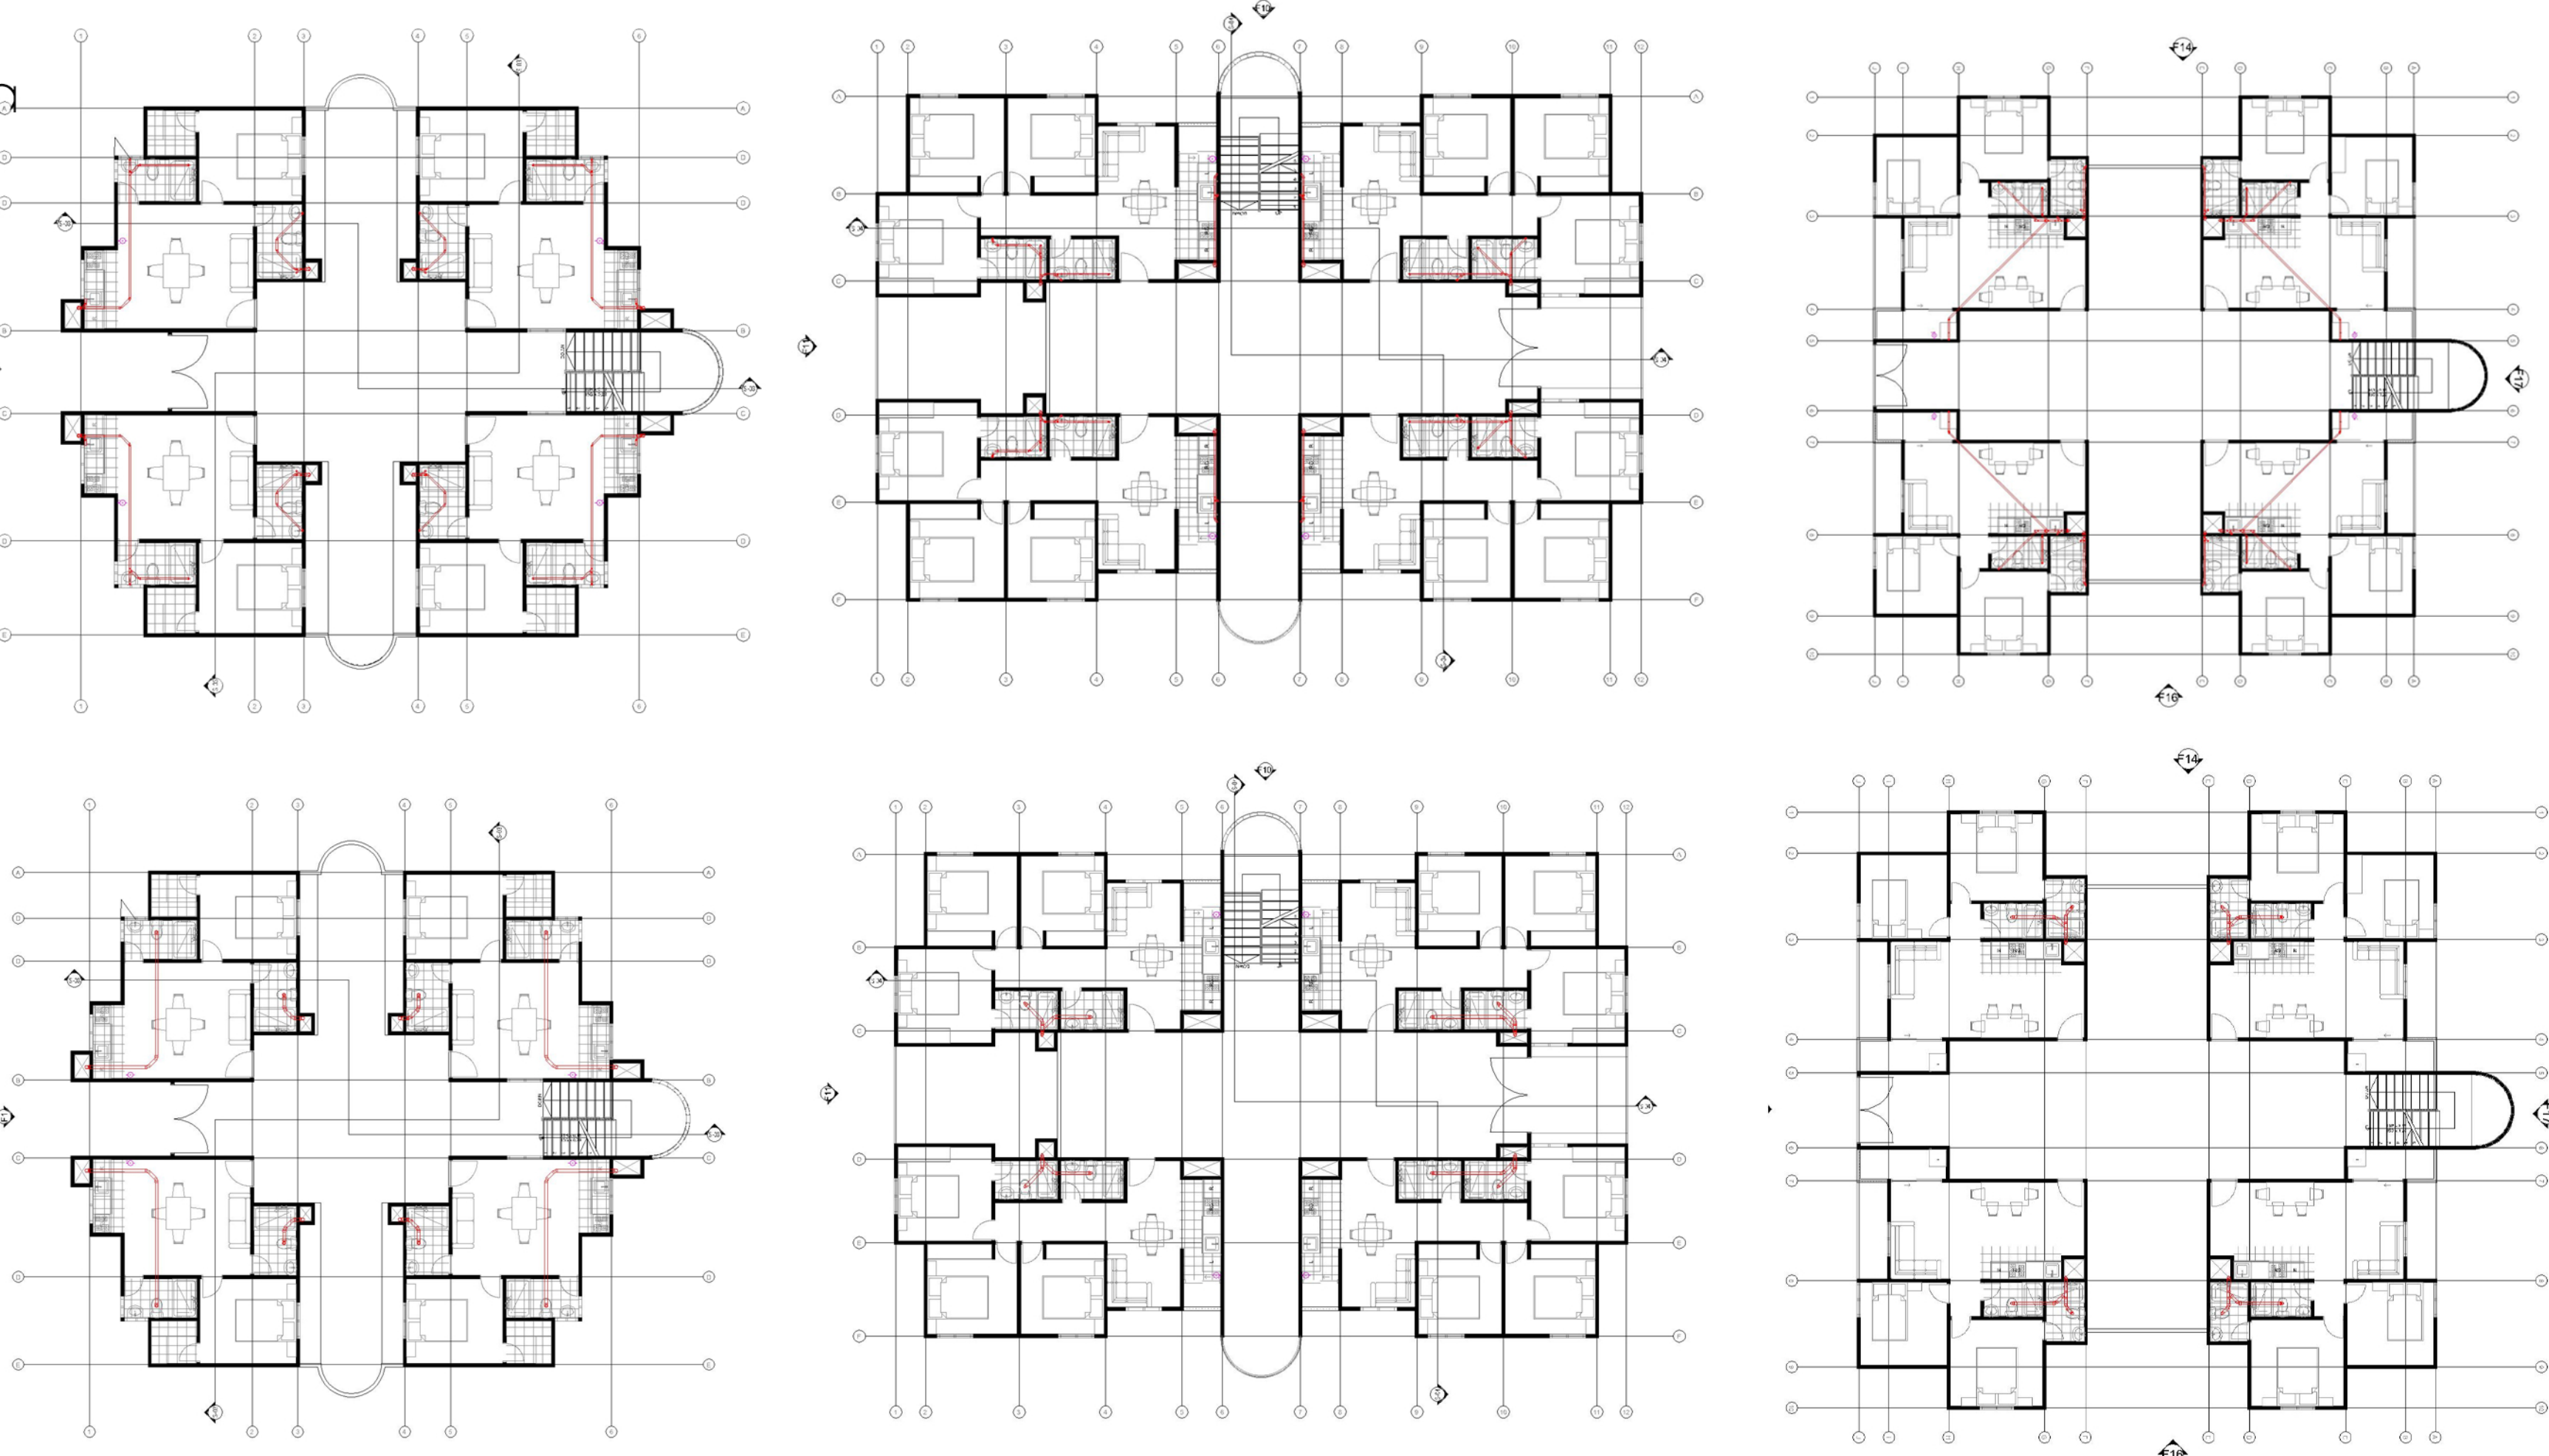

HIDROSANITARIAS

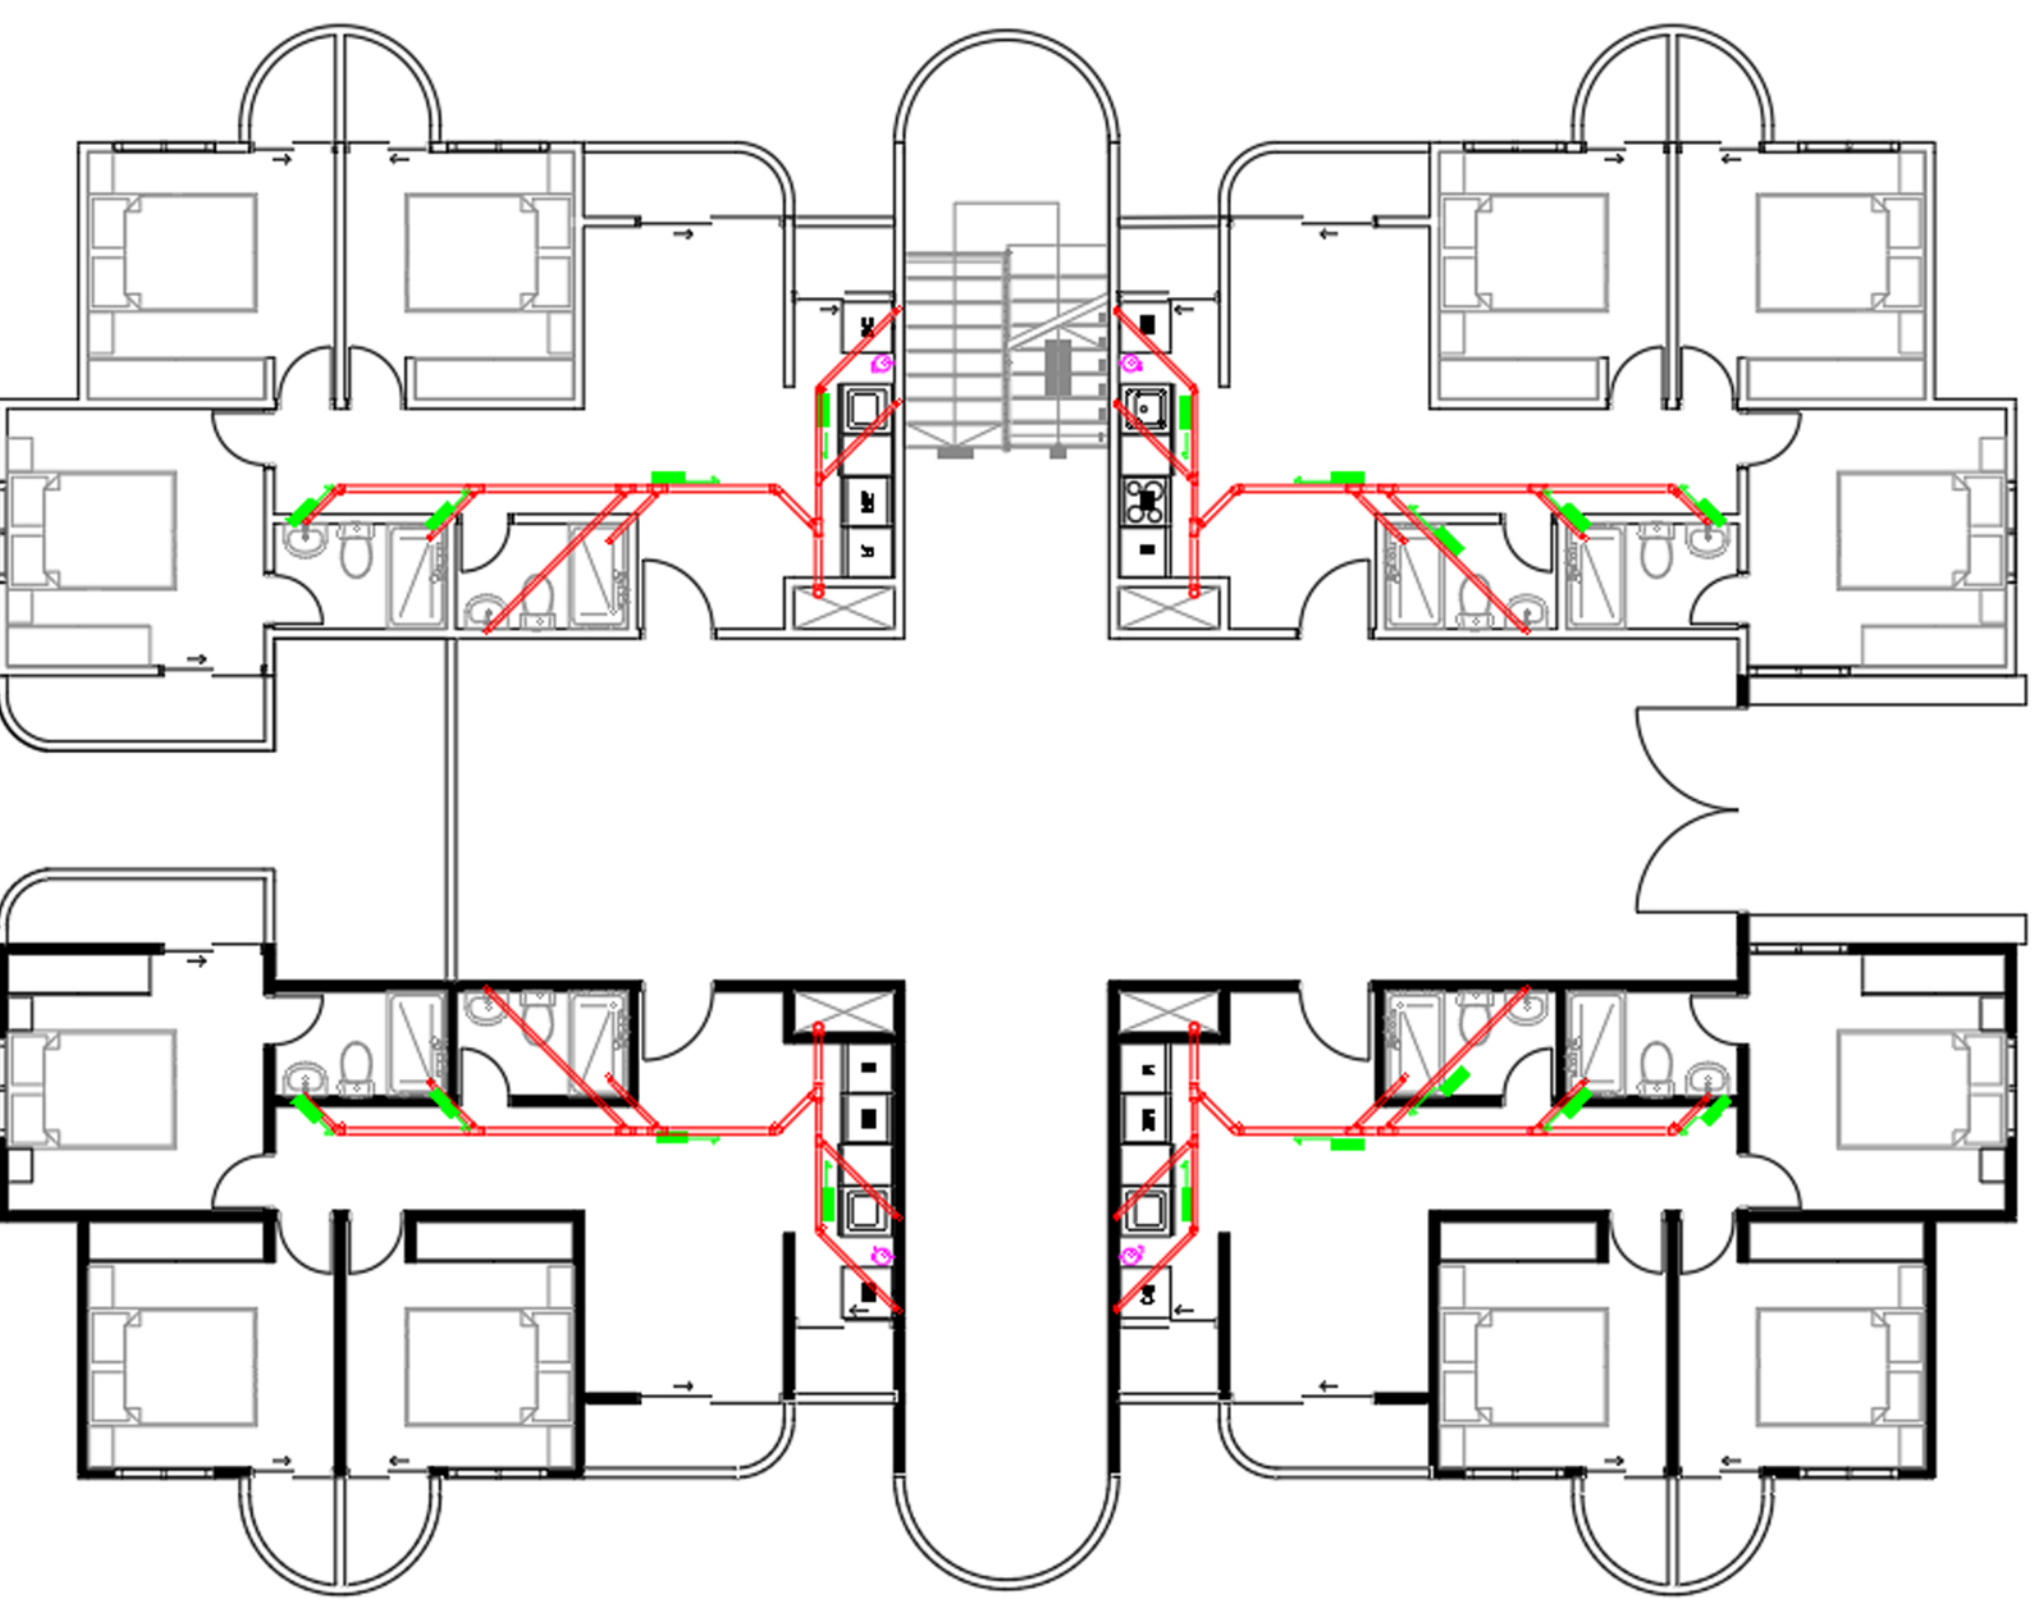

IMPLANTACIÓN GENERAL

