

DEJARO

CONSTRUYENDO INCLUSIÓN DESDE LA ARQUITECTURA




CENTRO DE ATENCIÓN

A NIÑOS, NIÑAS Y ADOLESCENTES EN CONDICIÓN DE DISCAPACIDAD COGNITIVA

CONCEPTO COMPOSITIVO



EL COLIBRI

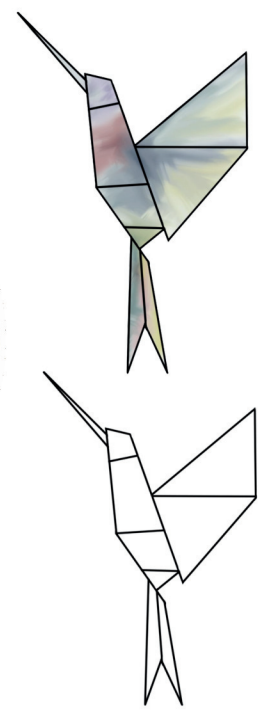

Es un ave de bellos y llamativos colores, que para culturas como la inga representa la espiritualidad, la libertad, sus movimientos veloces y contantes los asemejo con las actividad de los niños en especial los TDAH




Niños niñas y adolescentes en condición de discapacidad cognitiva con un rango de edad entre 6 a 17 años y 11 meses

USUARIO



Rojo: Discapacidades físicas.
Dorado: Neurodiversidad.
Blanco: Discapacidades invisibles
Azul: Discapacidades emocionales y psiquiátricas, incluidas enfermedades mentales, ansiedad y depresión.

CARACTERÍSTICAS DEL USUARIO

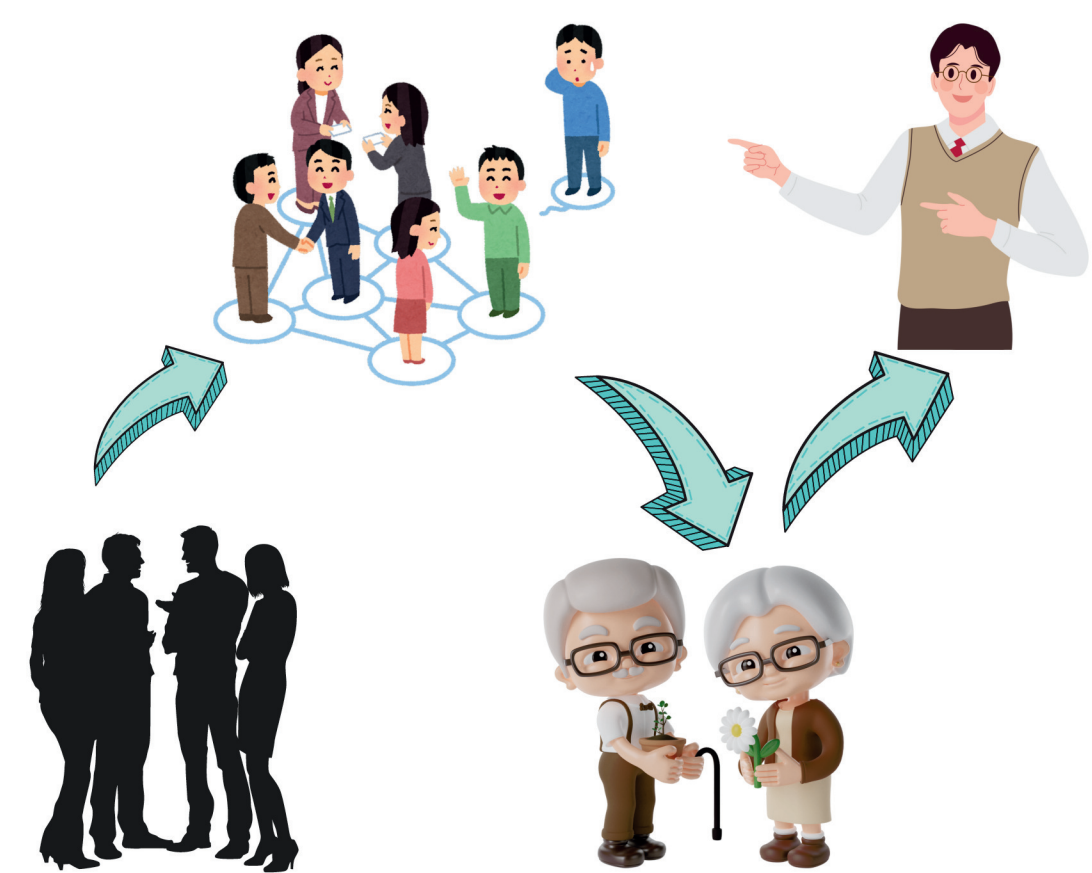


ACOMPANANTES

El proyecto contempla las condiciones físicas de los acompañantes de los niños a terapias, entre los cuales encontramos padres, abuelos, tíos, hermanos y el personal que trabaja en el centro de atención.

Autoria: Propia / IA / CANVA / GOOGLE

MEMORIA COMPOSITIVO


PLANTA PRIMER PISO

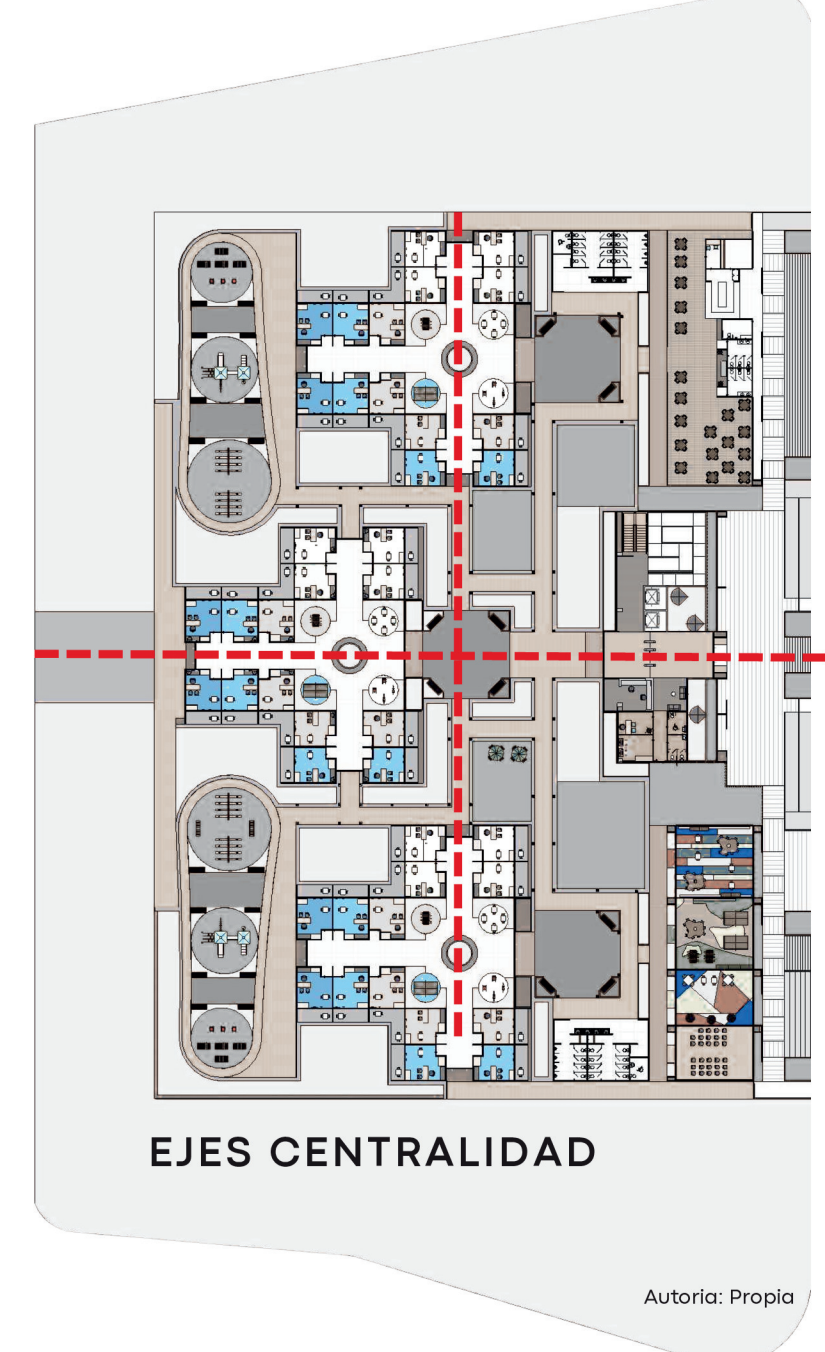

EJES CENTRALIDAD

Autoria: Propia


PLANTA PRIMER PISO

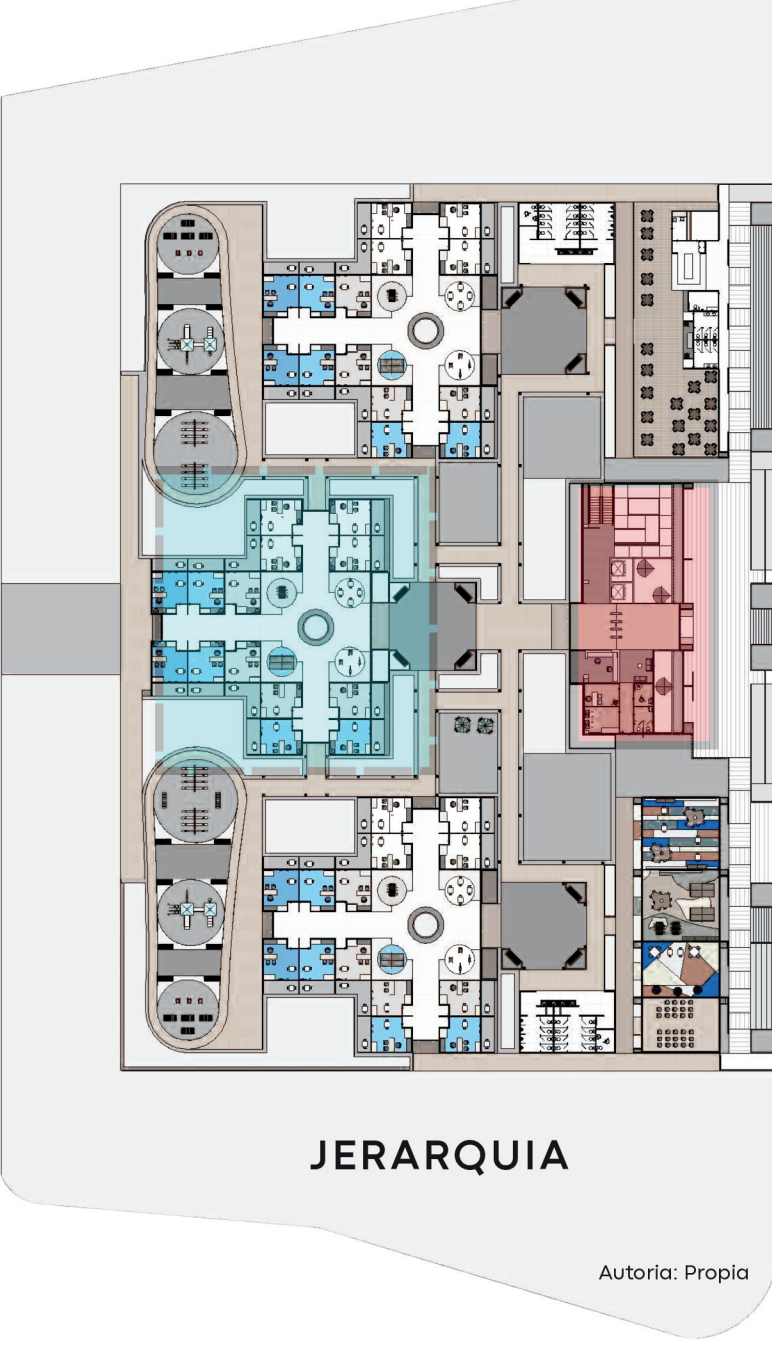

JERARQUIA

Autoria: Propia


PLANTA PRIMER PISO

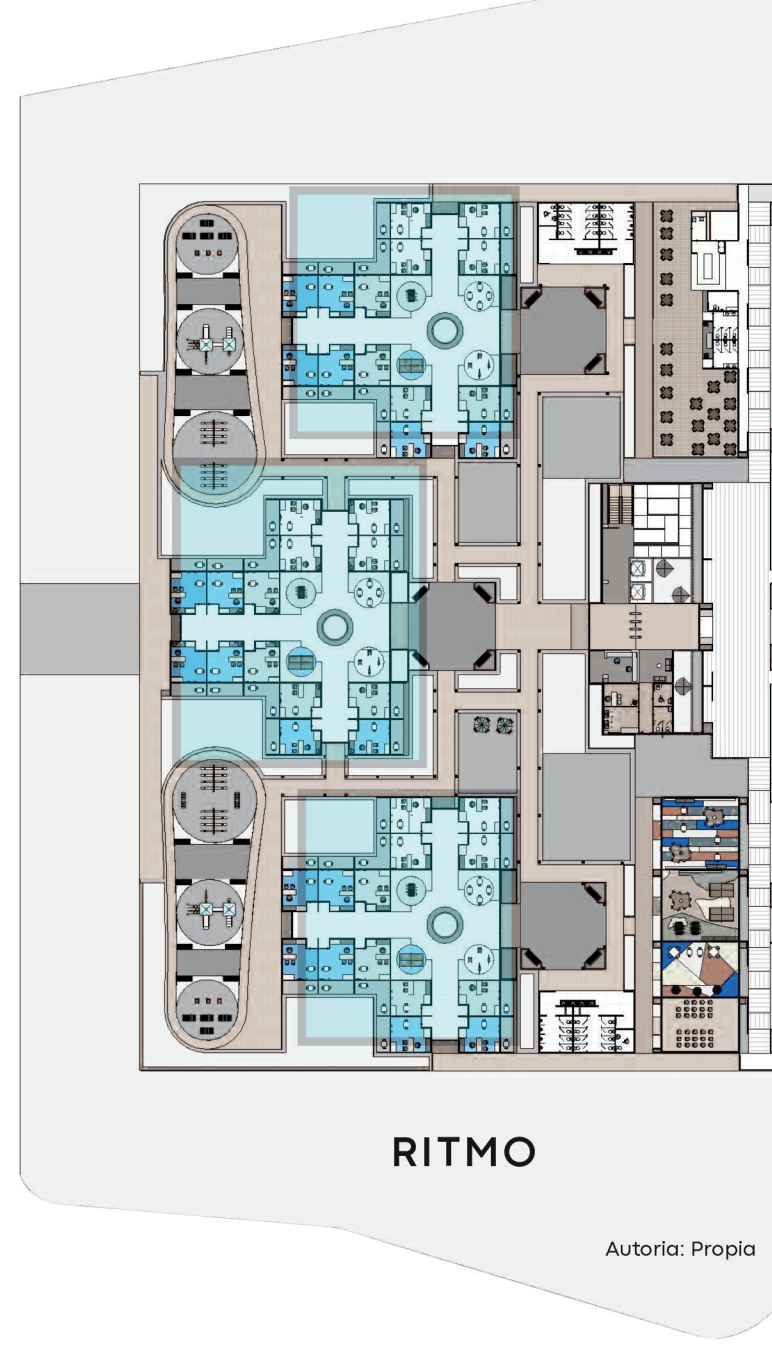

RITMO

Autoria: Propia


PLANTA PRIMER PISO

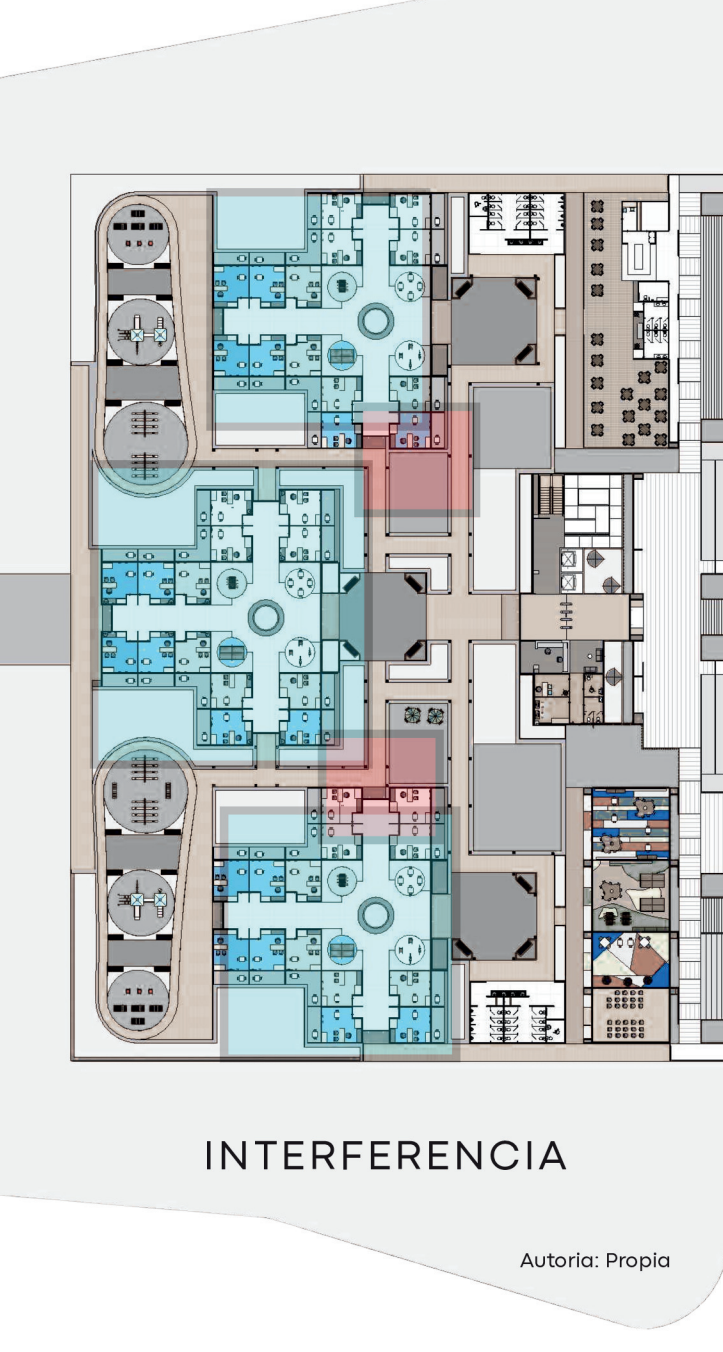

INTERFERENCIA

Autoria: Propia

PLANTA PRIMER PISO

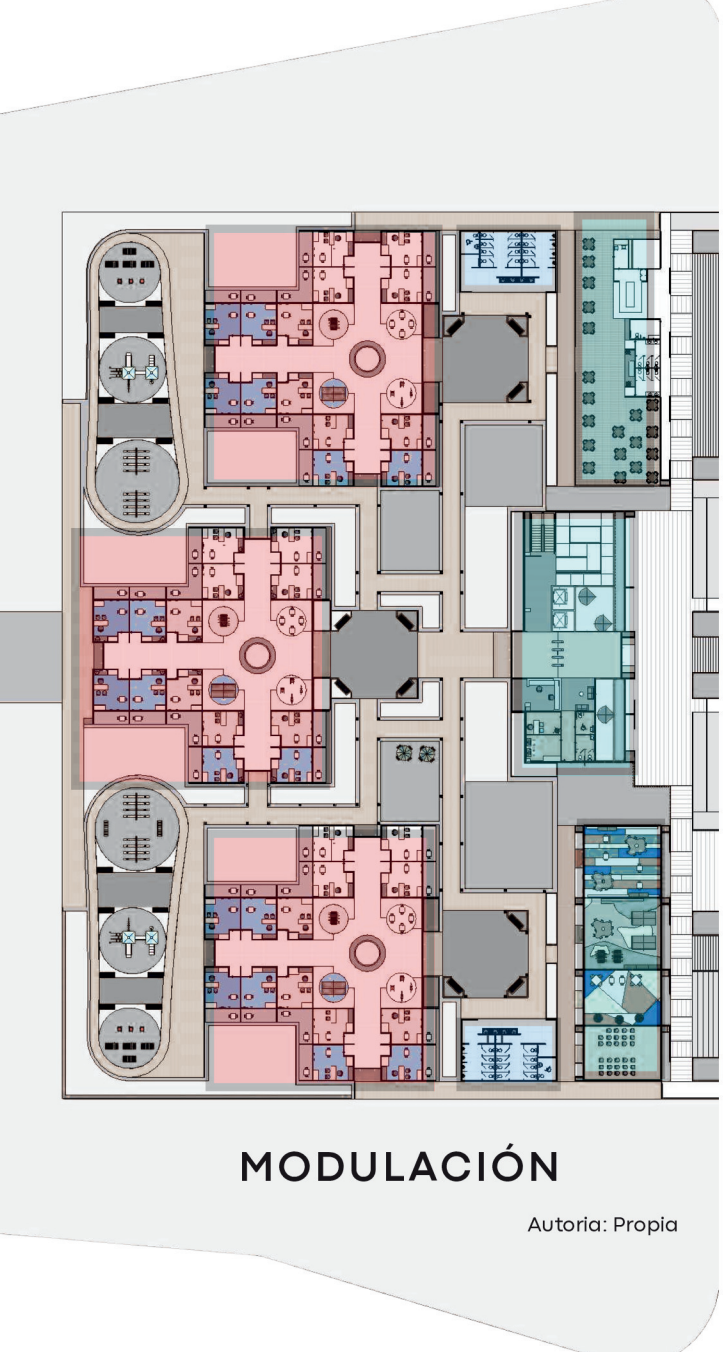


MODULACIÓN

Autoria: Propia

REFRENTES



Escuela para niños sordos y con discapacidad intelectual / China Southwest Architectural Design and Research Institute Corp. Ltd

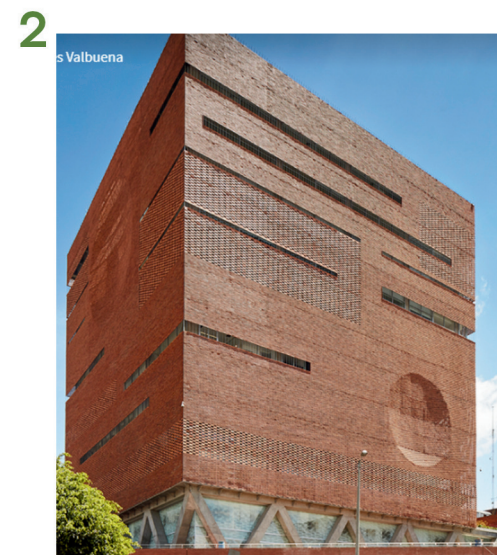

La Fundación Santa Fe de Bogotá (FSFB) es una entidad privada, sin ánimo de lucro, creada en 1972. Sus actividades, centradas exclusivamente en el área de la salud.



Edificio Primaria Colegio Anglo Colombiano



El Instituto Roosevelt es un hospital universitario sin ánimo de lucro, desde el año 1947

PROGRAMA ARQUITECTONICO

CONCEPTOS ESPECÍFICOS DEL USUARIO:

Neuroarquitectura
Biofilia
Efecto Laberinto



CARACTERÍSTICAS DEL USUARIO



INCLUSIÓN



EMPLEO



DÉFICIT D ATENCIÓN



SALUD PÚBLICA



DÉFICIT EN INFRAESTRUCTURA

ZONIFICACIÓN

ZONAS ESPECIALIZADAS

- Psicología
- Psiquiatría
- Pedagogía
- fonoaudiología
- Fisioterapia
- sala de resultados

ZONAS DE SERVICIO

- Basuras
- Deposito
- subestación Eléct
- tanques de agua
- parqueaderos
- P. moto
- P. bicicletas
- P. Carros

ZONAS COMUNES

- Recepción
- Hall de espera
- Rampas/escaleras/ascensor
- Cafetería
- Baños/Duchas
- Baños PMR
- Baños hombres/MUJERES
- Baño de niños/pañaleros
- Áreas verdes o recreación



MÓDULO DE ATENCIÓN



PLAZOLETA



AISLAMIENTO



PARQUE INFANTIL



PARQUEADERO



CUARTO DE BASURAS



PARQUE INFANTIL




CICLOVIA



Autoria: Propia / Canva / RE RENDER

ÁREAS DESTINADAS POR ESPACIO DE USO

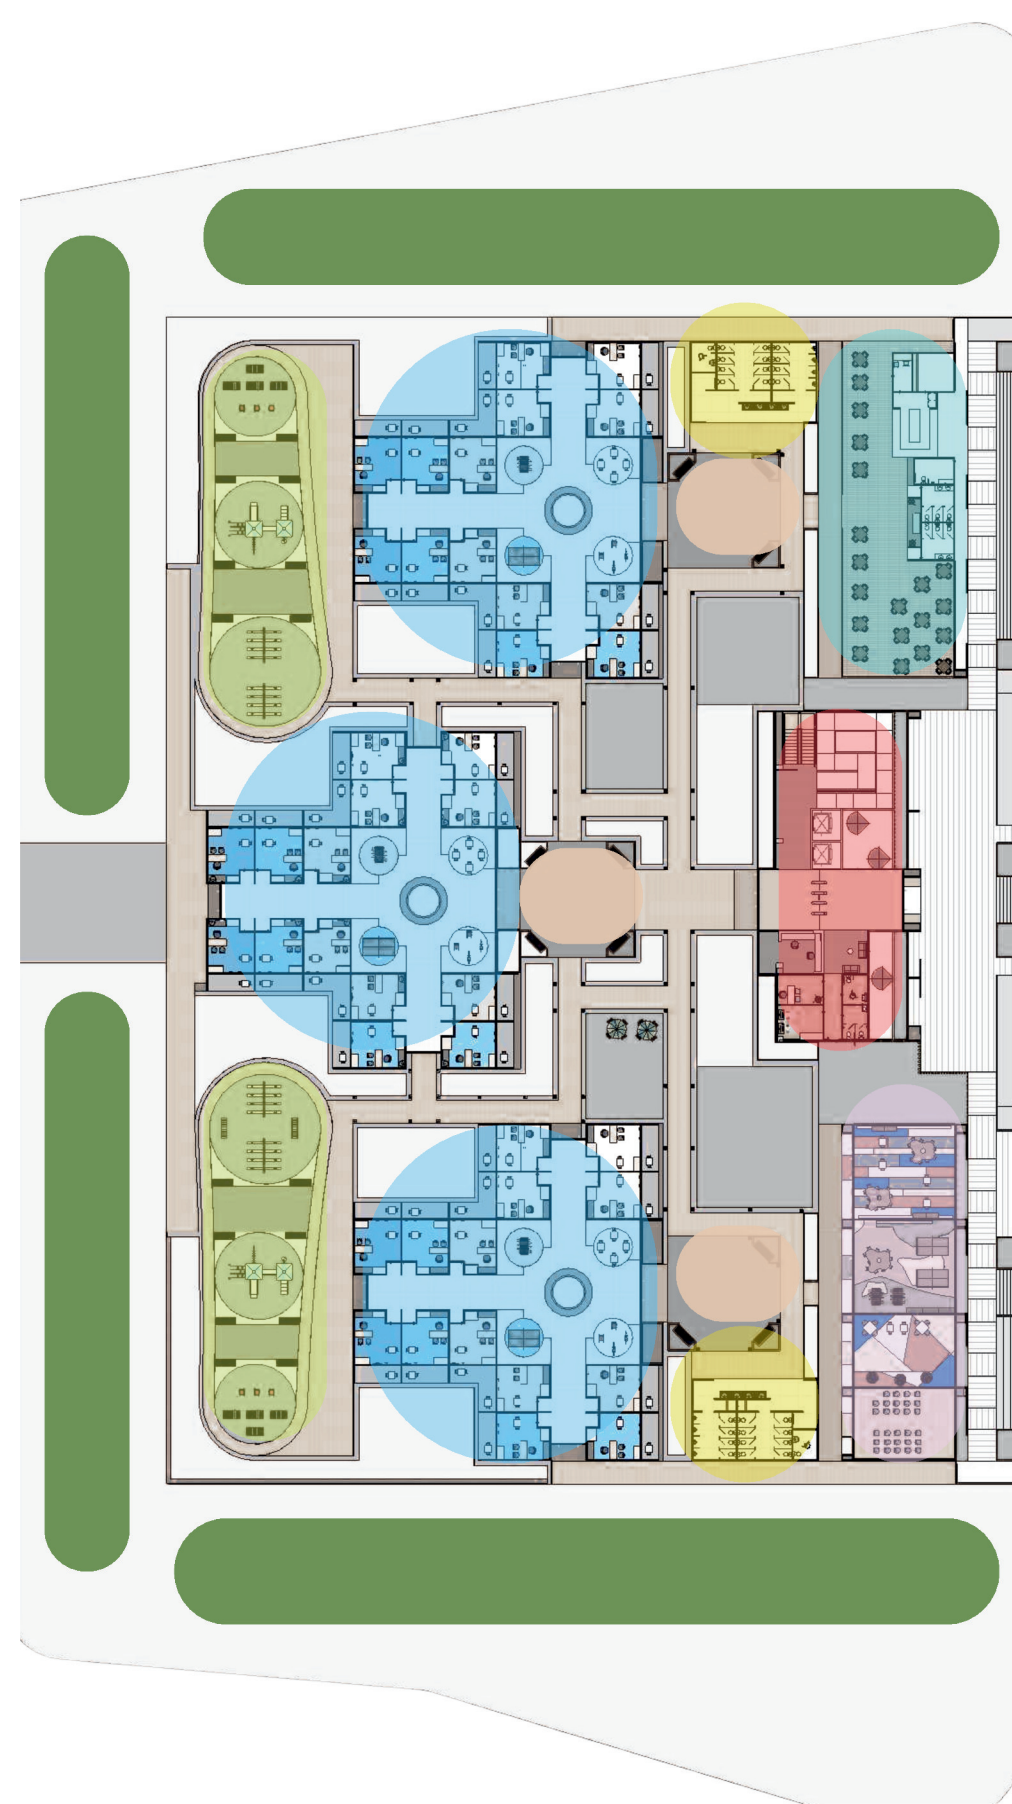


ÁREAS MINIMAS DE DISEÑO DE ESPACIOS CONFORTABLES


- aulas de aprendizaje 2-3 m2 por niño
- aulas de terapias 15-20 m2 por sala
- zona de circulación 1.50 m2
- baños 4.6m2 por niño
- áreas recreativas 5-7 m2 por niño exterior
- sala de espera 1.5-2 m2 por persona
- sala múltiple 20-25 m2
- patios y jardines 10-15 m2 por niño

ESQUEMAS DE AFECTACIÓN IMPLANTACION


SONIDO PROVENIENTE DE LA AV FERROCARRIL DEL SUR

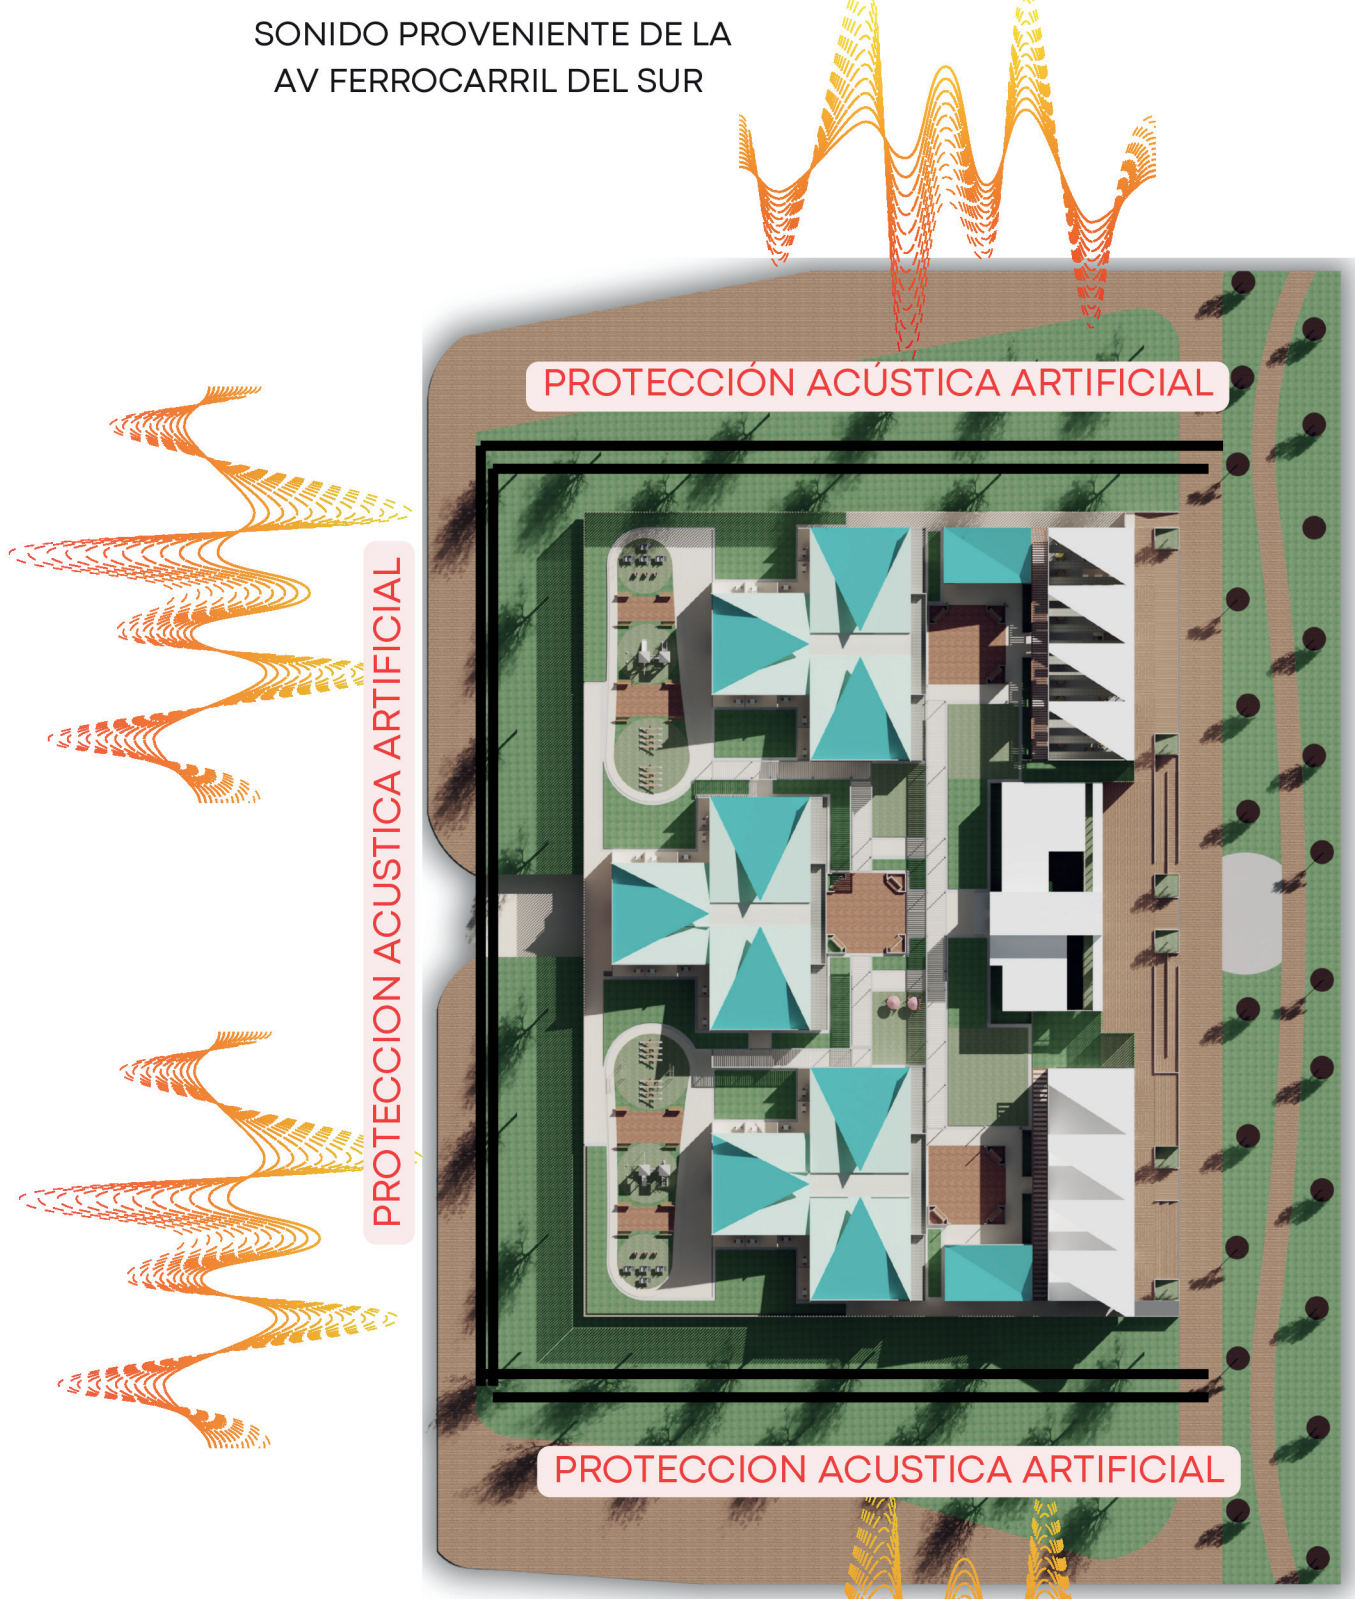


SONIDO PROVENIENTE DE LAS AUTOPISTA SUR A LA ALTURA DEL BARRIOMADELENA

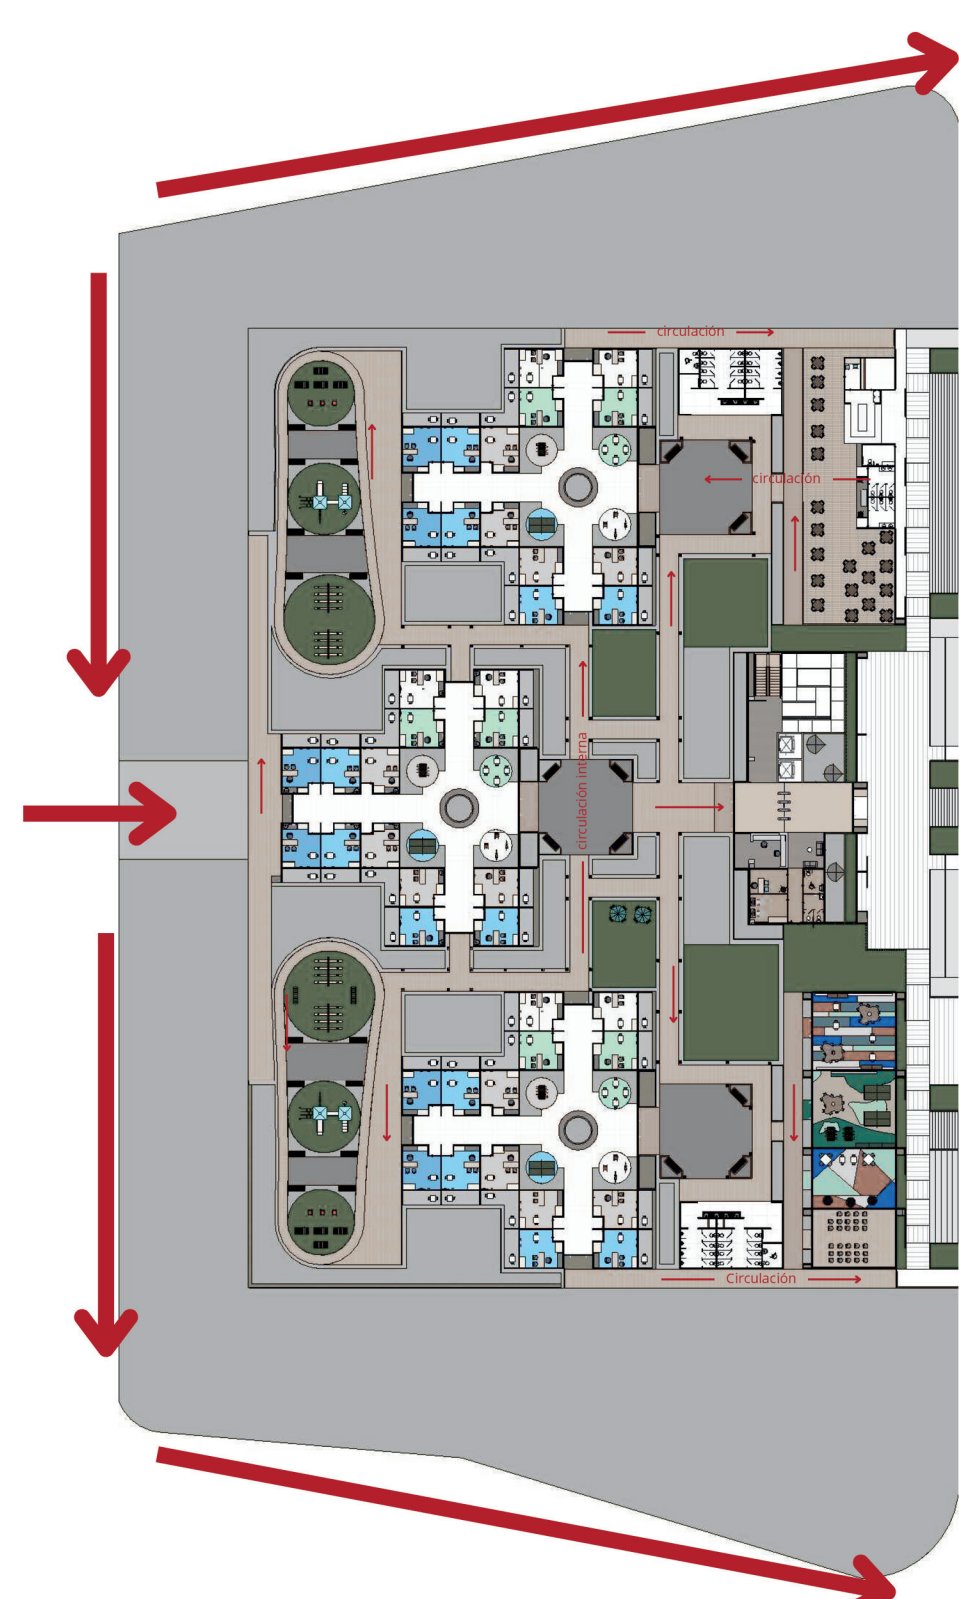

CIRCULACIONES INTERNAS Y EXTERNA

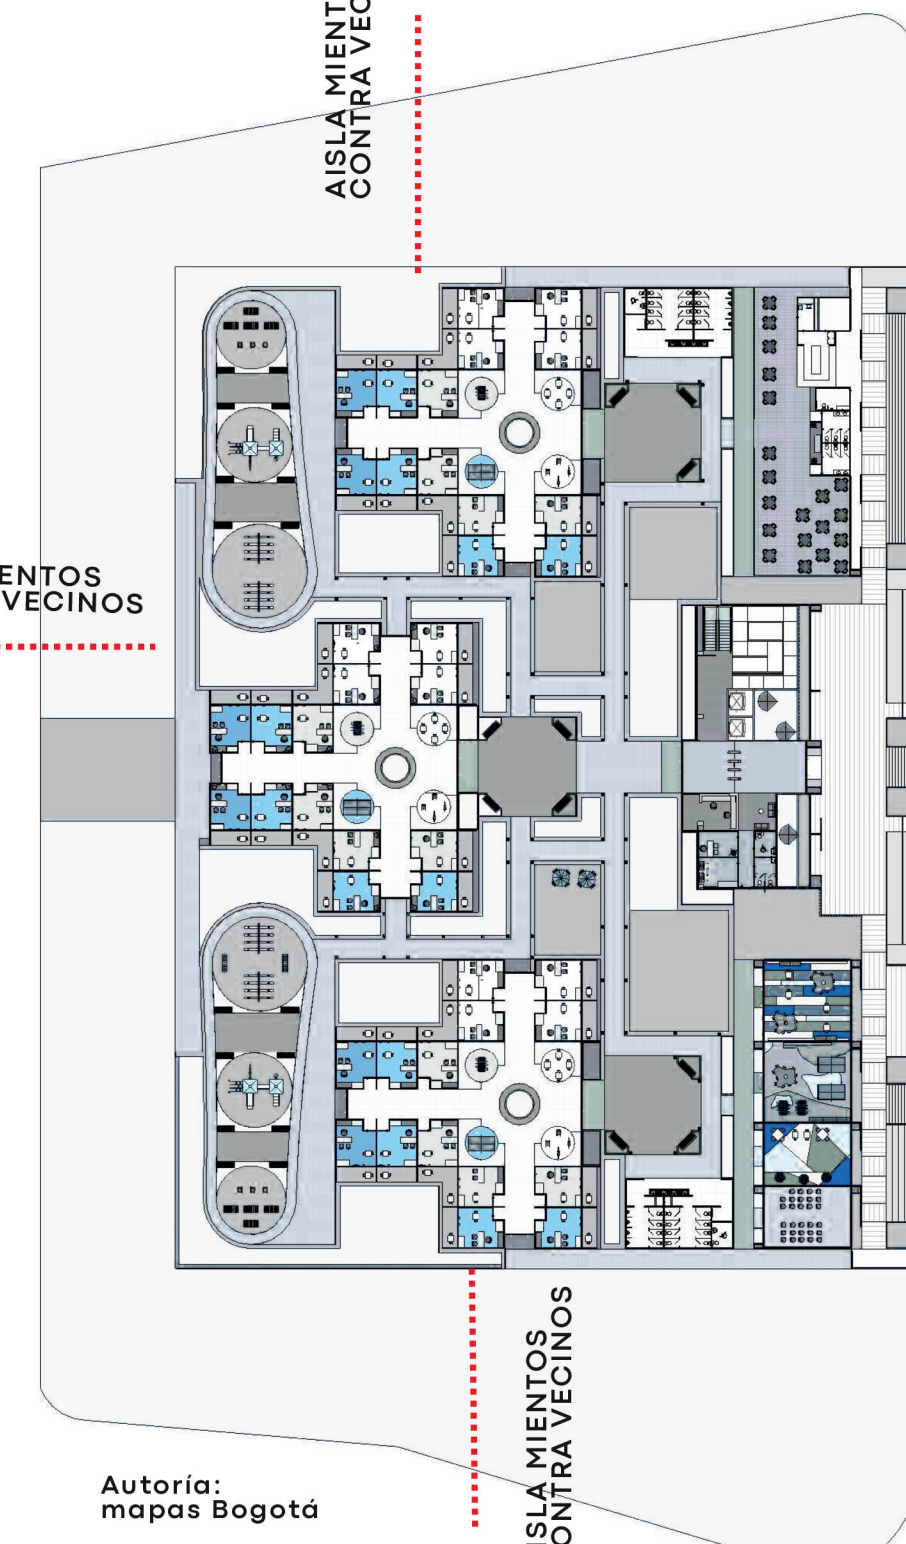

EL AISLAMIENTO ENTRE EDIFICACIONES VECINAS NO DEBE SUPERAR 2/5 DE LA ALTURA DEL EDIFICIO.

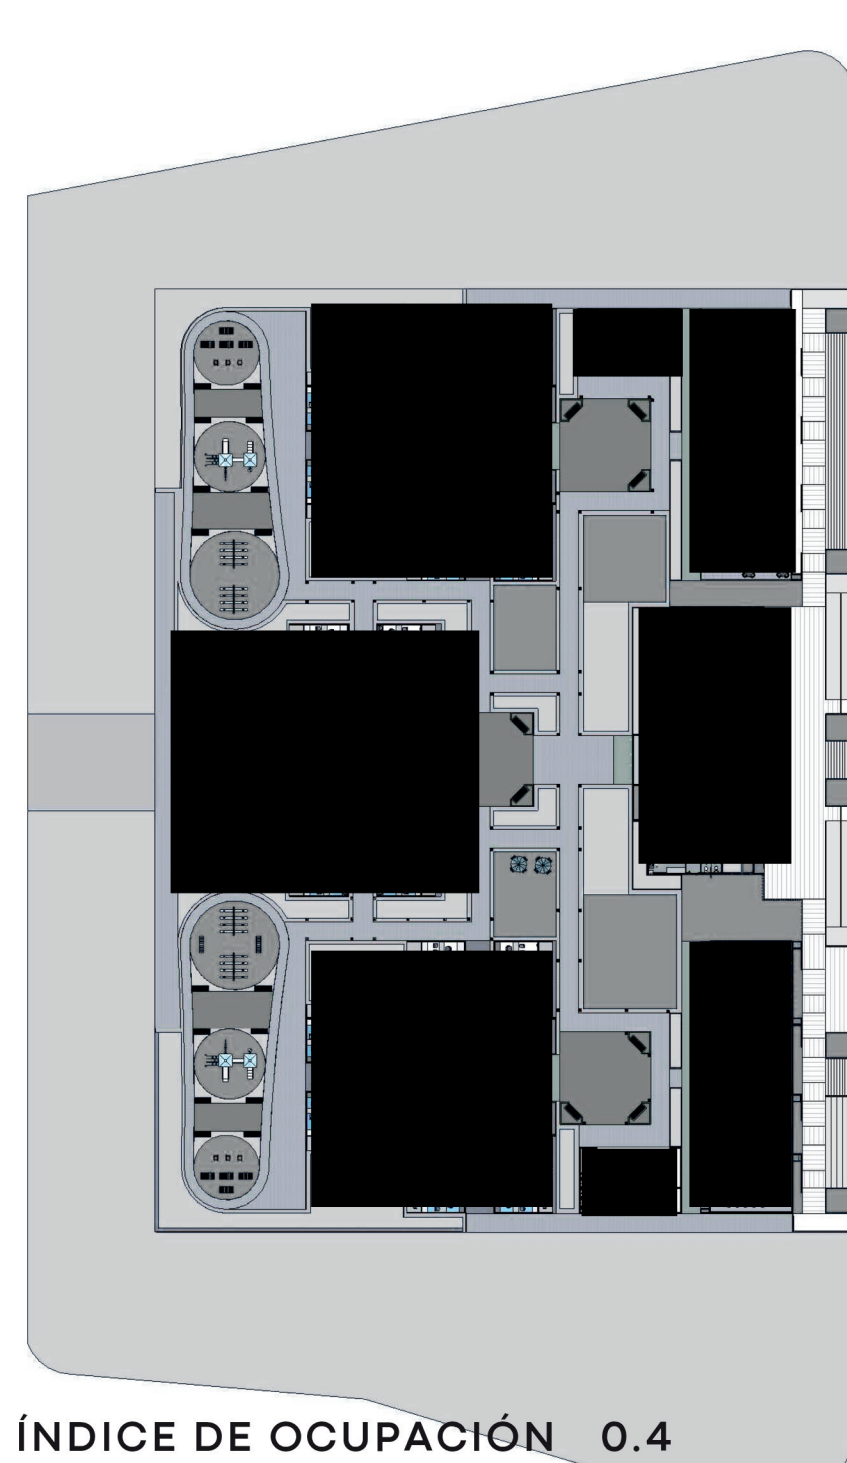


ÍNDICE DE OCUPACIÓN 0.4

EL AISLAMIENTO ENTRE EDIFICACIONES DEL MISMO PROYECTO DEBE SER 2/5 DE LA ALTURA DE CADA EDIFICIO.

AUTORIA: TODOS LOS ESQUEMAS PROPIA / CANVA

PROPUESTA DE PROTECCIÓN ACÚSTICA NATURAL Y ARTIFICIAL

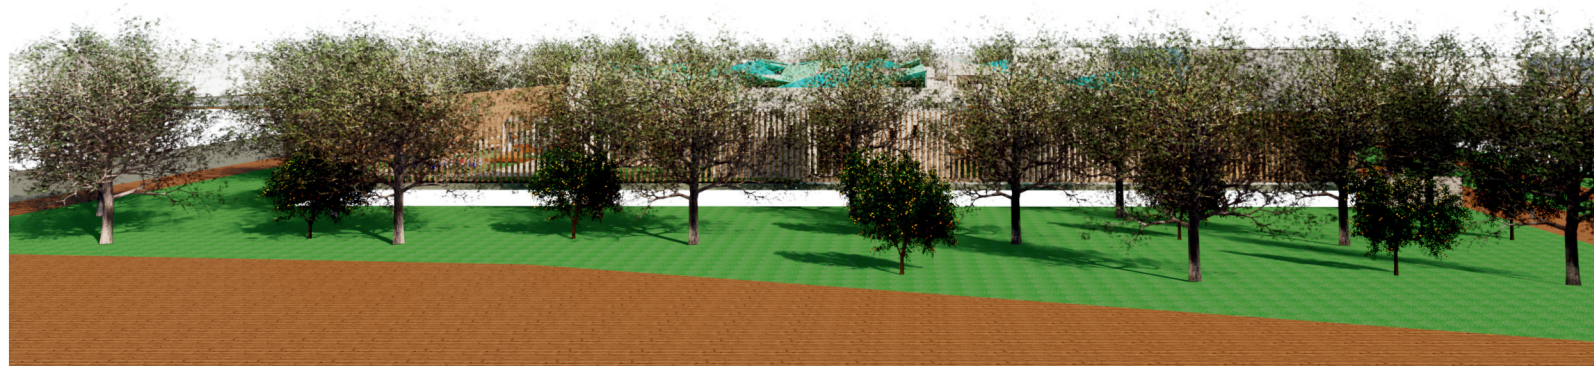

NOGAL
Nombre científico: Juglans regia
Especie: J. regia; L., 1753

CEDRO
Nombre científico: Cedrela
Especie: C. odorata; L. 1753

CHICALÁ
Nombre científico: Tecoma stans
Especie: Bignoniaceae



Los listones EKOWOOD®
En WPC están fabricados en madera plástica compuesta:
Madera ecológica
Poliétileno
Aditivos