
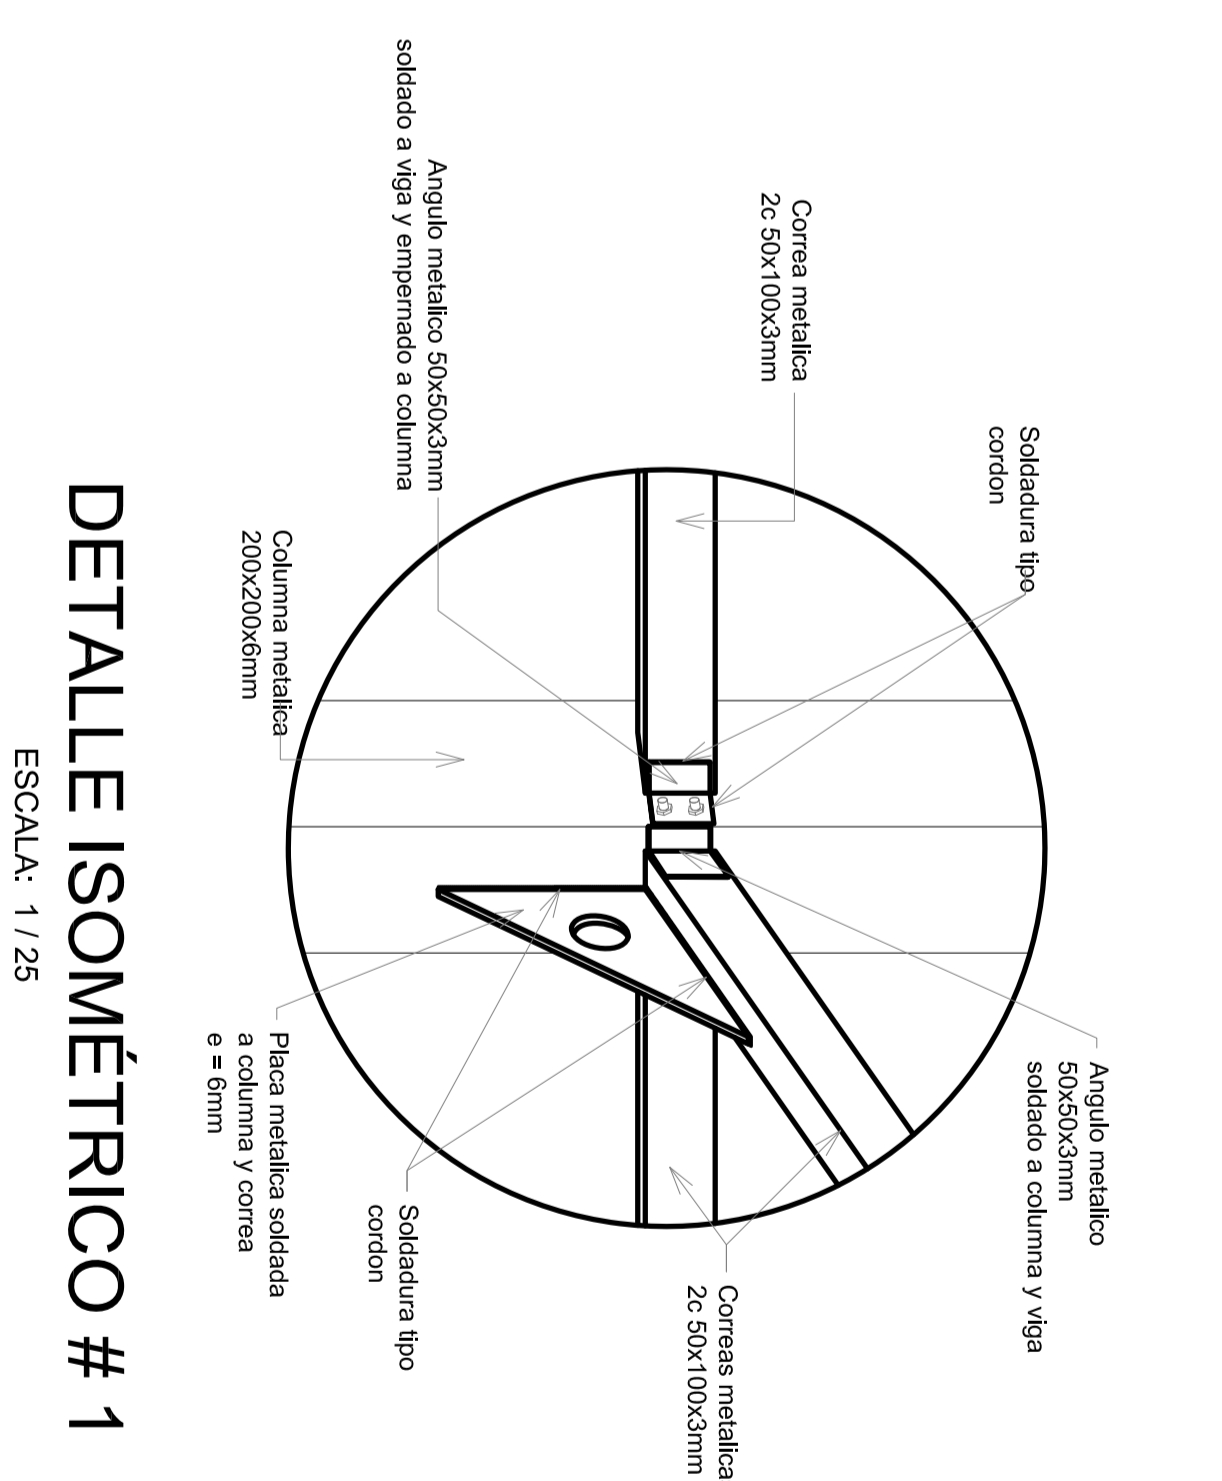
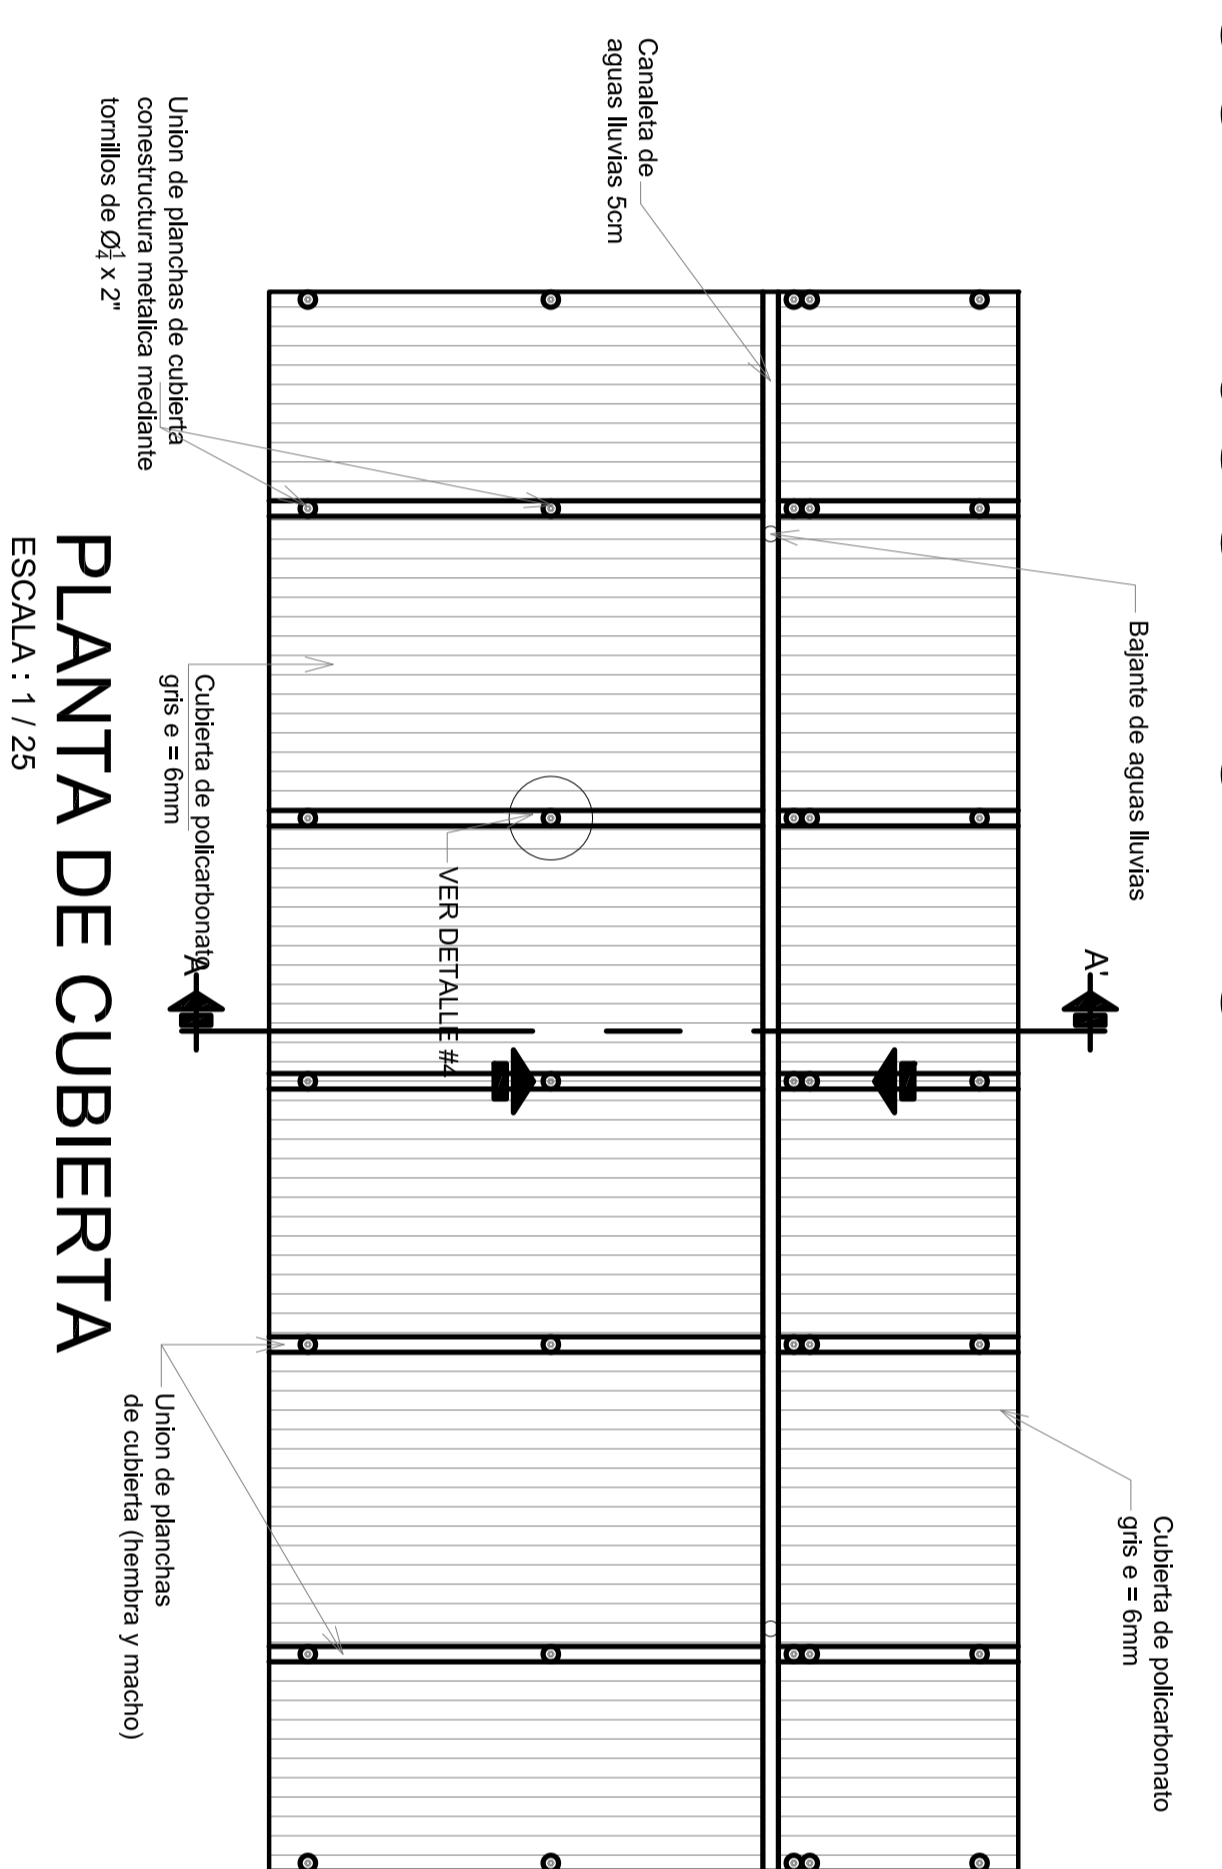


# DETALLE BANCO DE JUGADORES

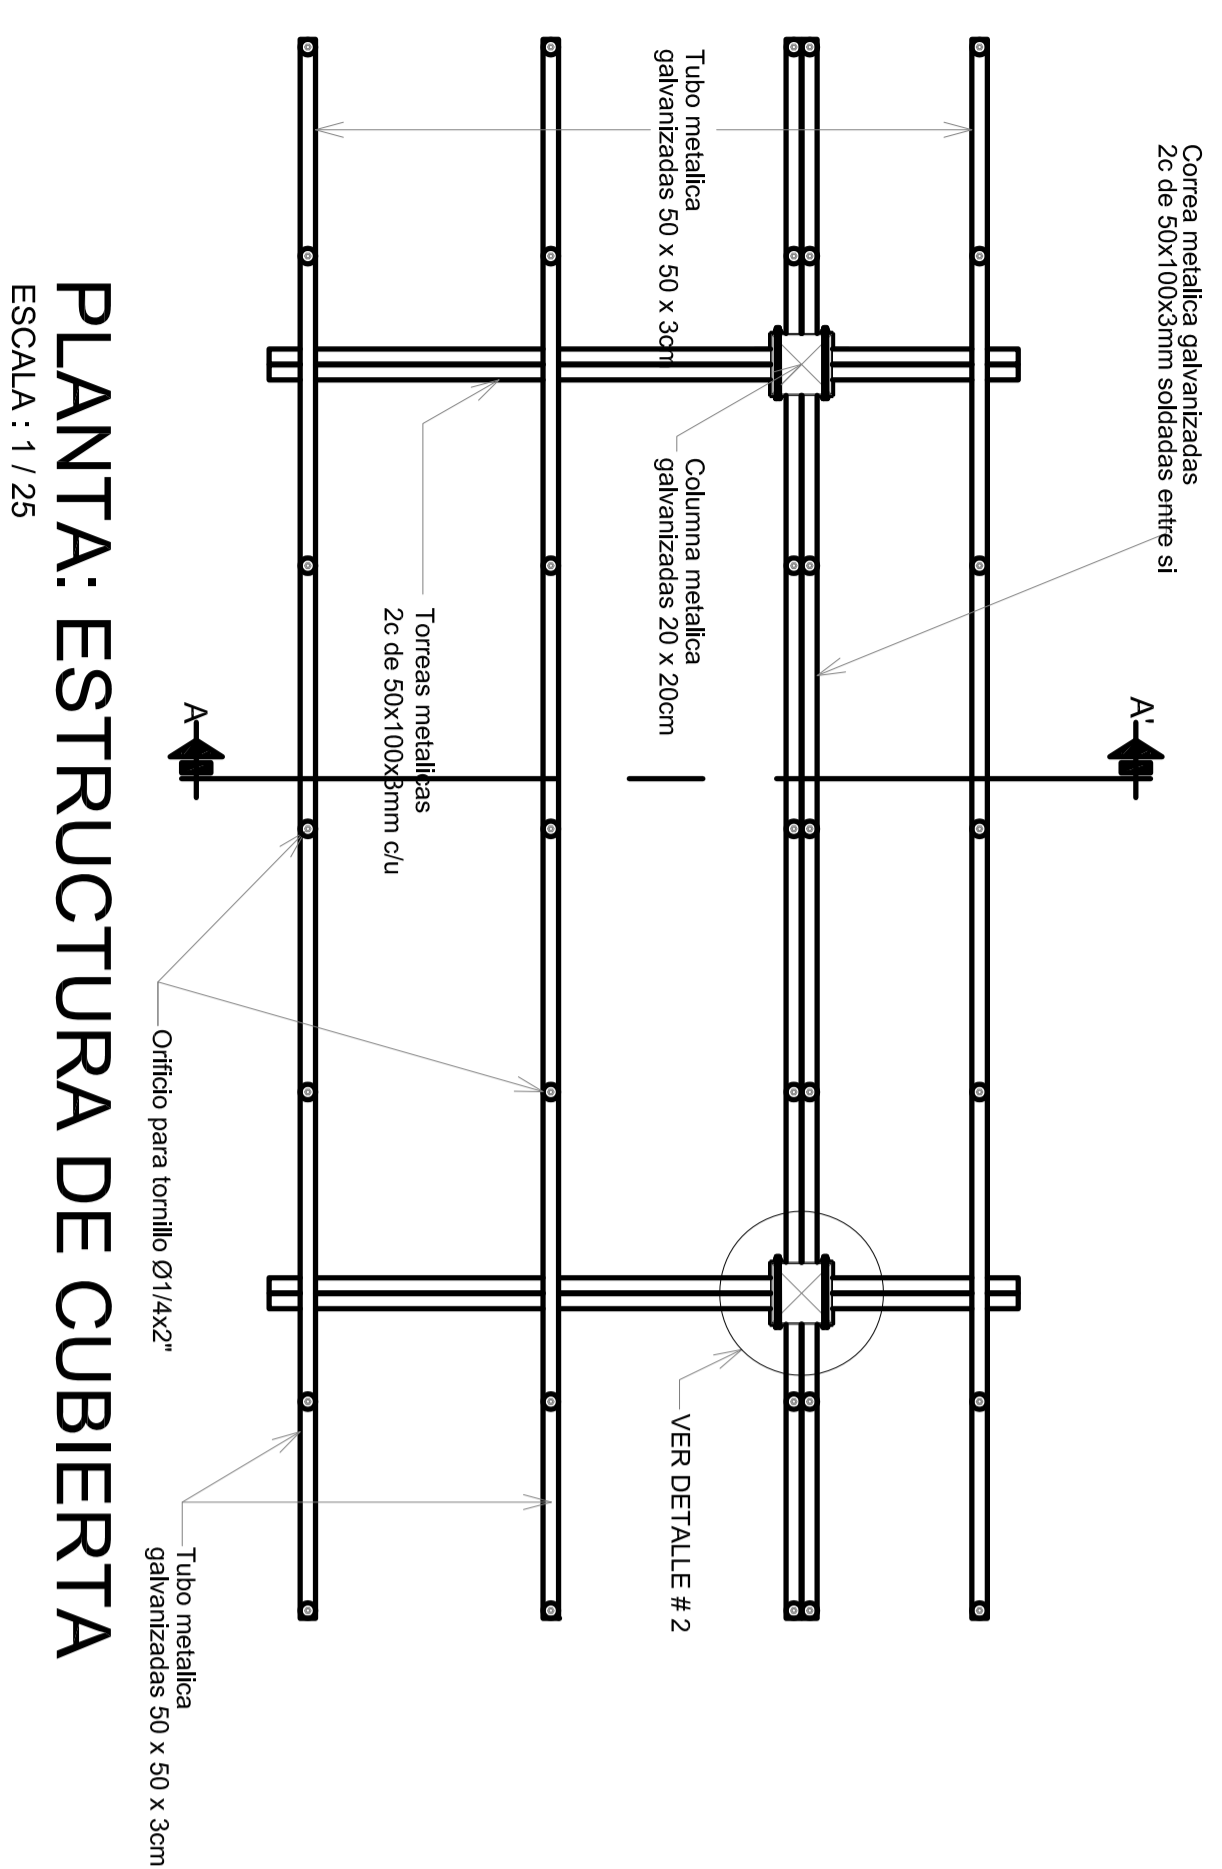

**UNIVERSITAS LIBERBIT VOS**

**UNIVERSIDAD LA GRAN COLOMBIA**

FACULTAD DE ARQUITECTURA

OPCIÓN DE ENFASIS

PROYECTO DE GRADO:

**CENTRO DE ALTO RENDIMIENTO Y VILLA OLIMPICA**

PITALITO - Huila

CONTIENE:

DETALLES CONSTRUCTIVOS GENERALES 4

DISEÑO:

MIGUEL ANDRES TERRIOS TORO

Cod. 2001010014

REVISÓ:

ARQ. MARCO PINEDA

DISCIPLINA:

ARQUITECTURA

ARCHIVO:

DET\_PLOO1

MODIFICACIONES:

REV.1	ENTREGADA PARA REVISIÓN	06/02/14
REV.2	ENTREGADA PARA REVISIÓN	16/02/14
REV.3	AJUSTES EN ENTREGA FINAL	27/02/14
REV.4	ENTREGA FINAL	03/02/14




ESCALA:

PLANO N°

**INDICADA AR 14**

REVISION: DE




**B 20**

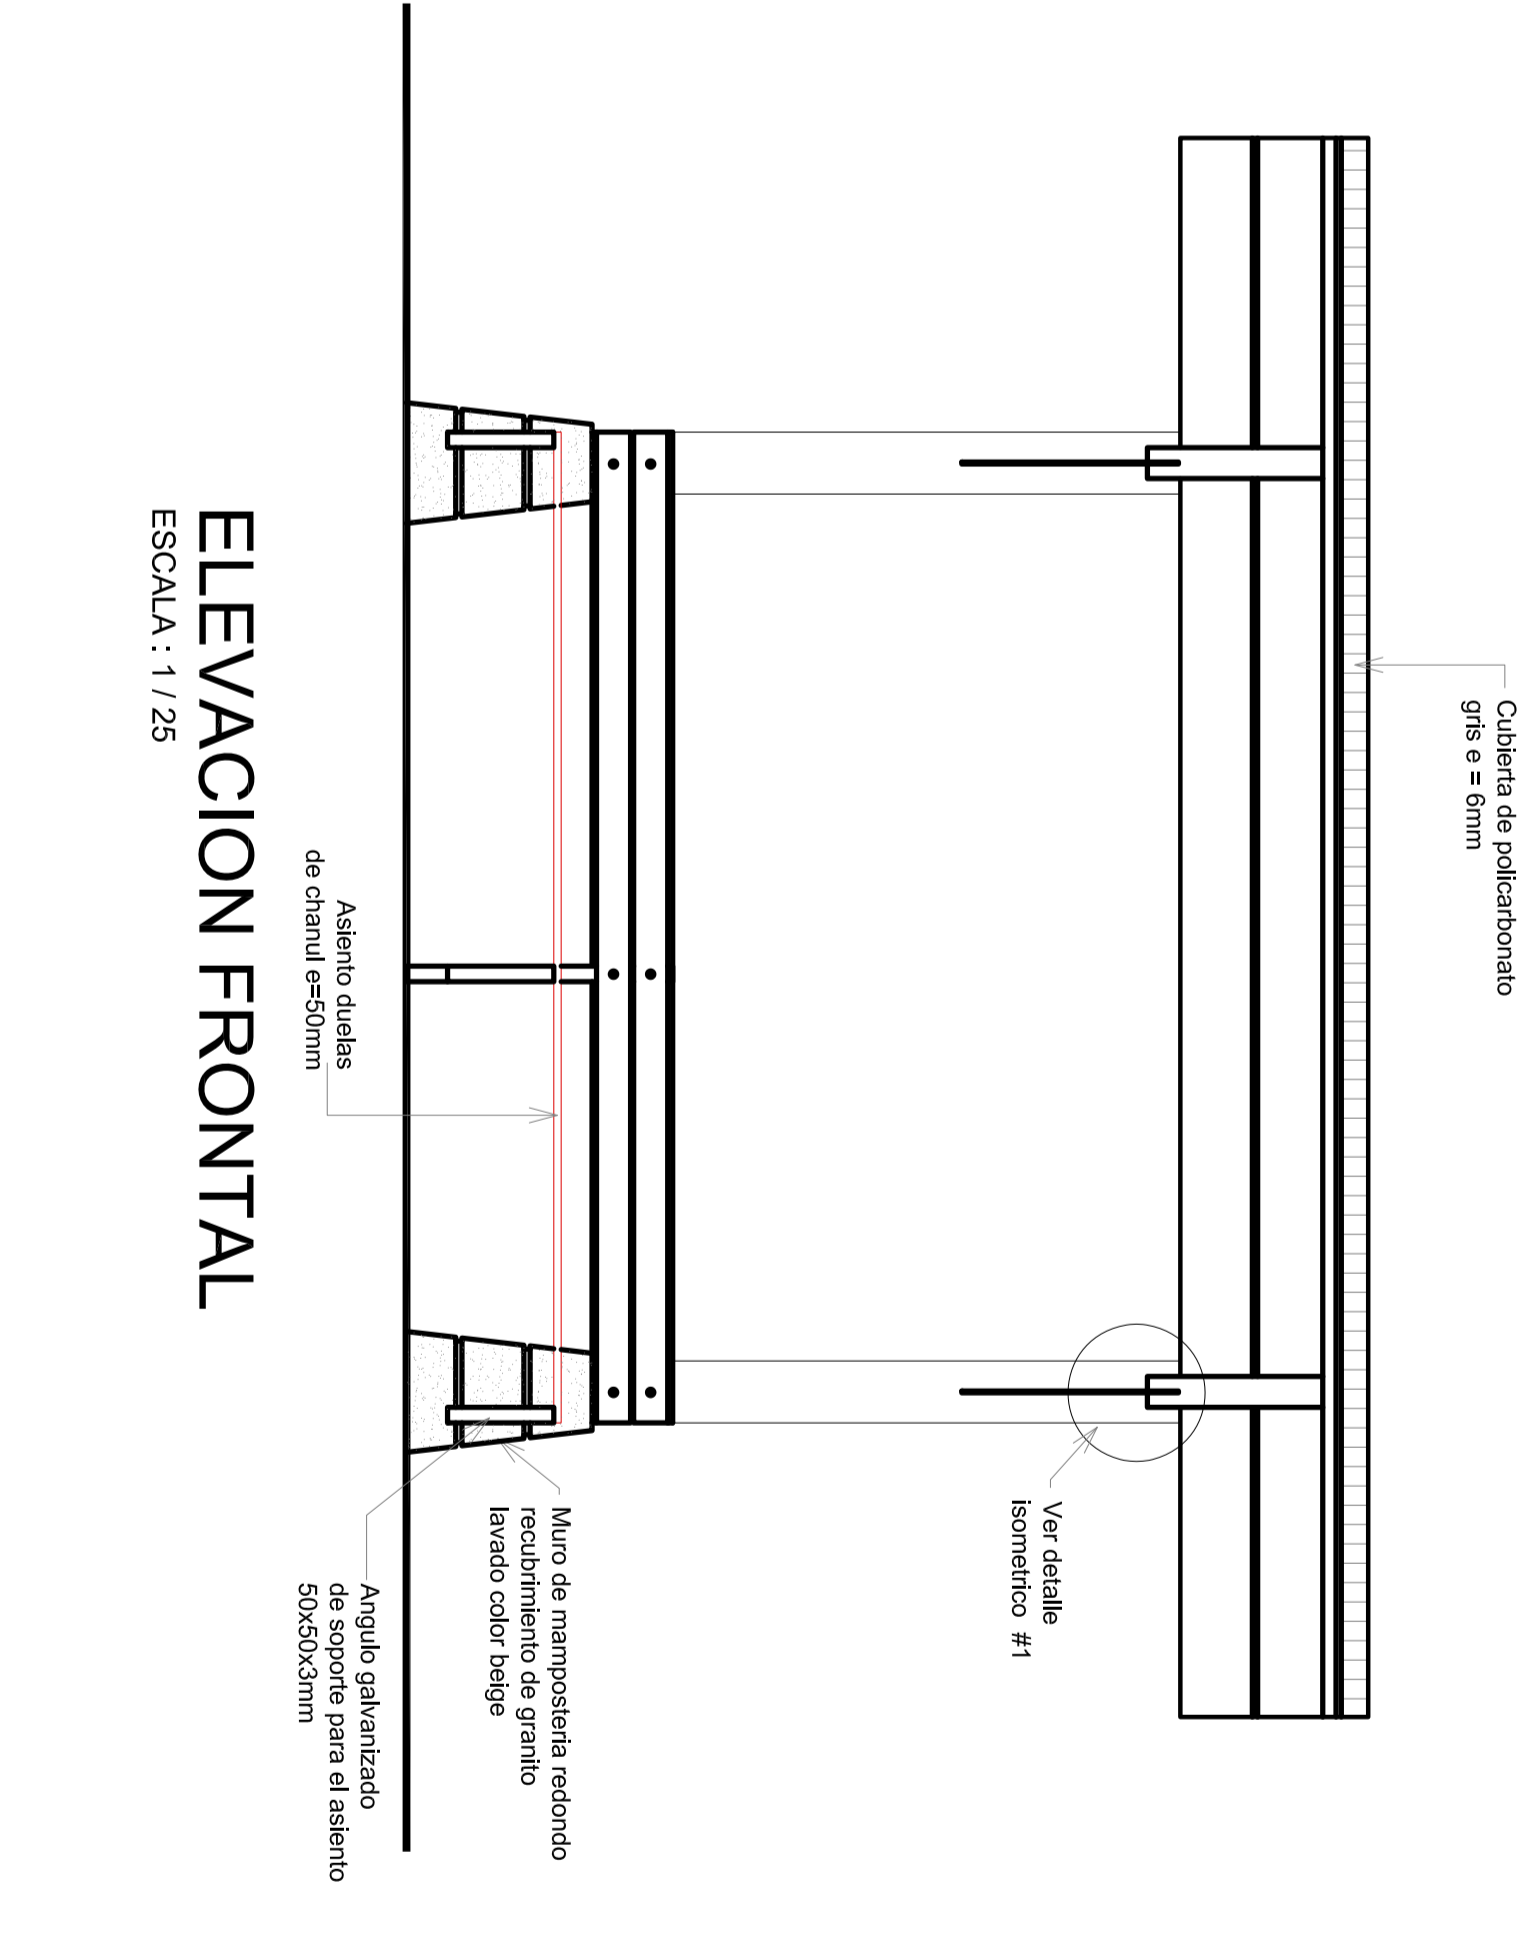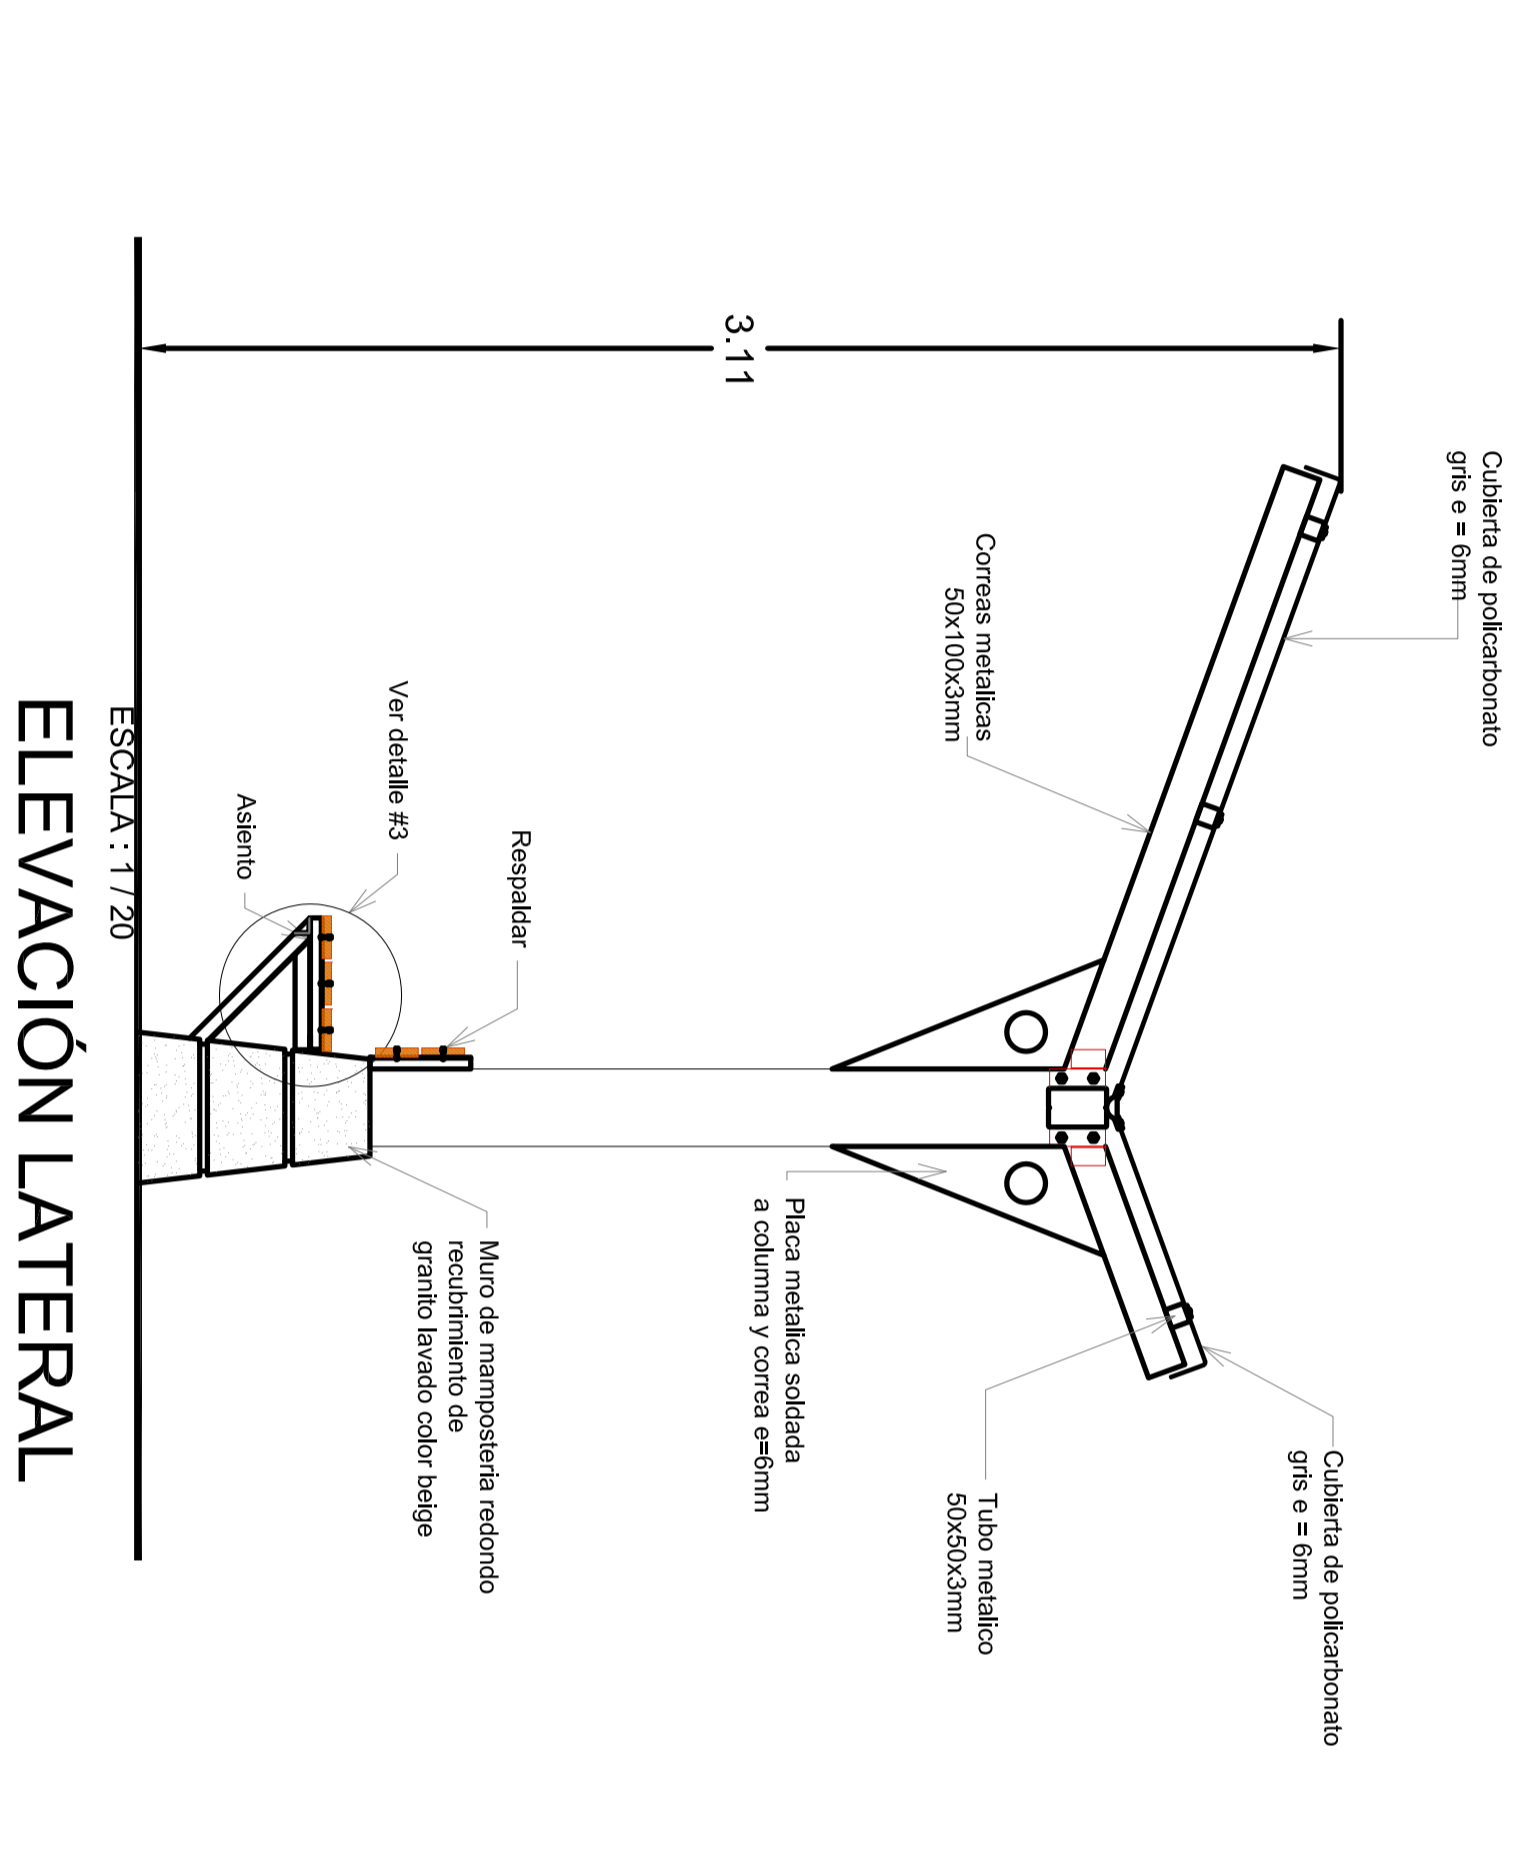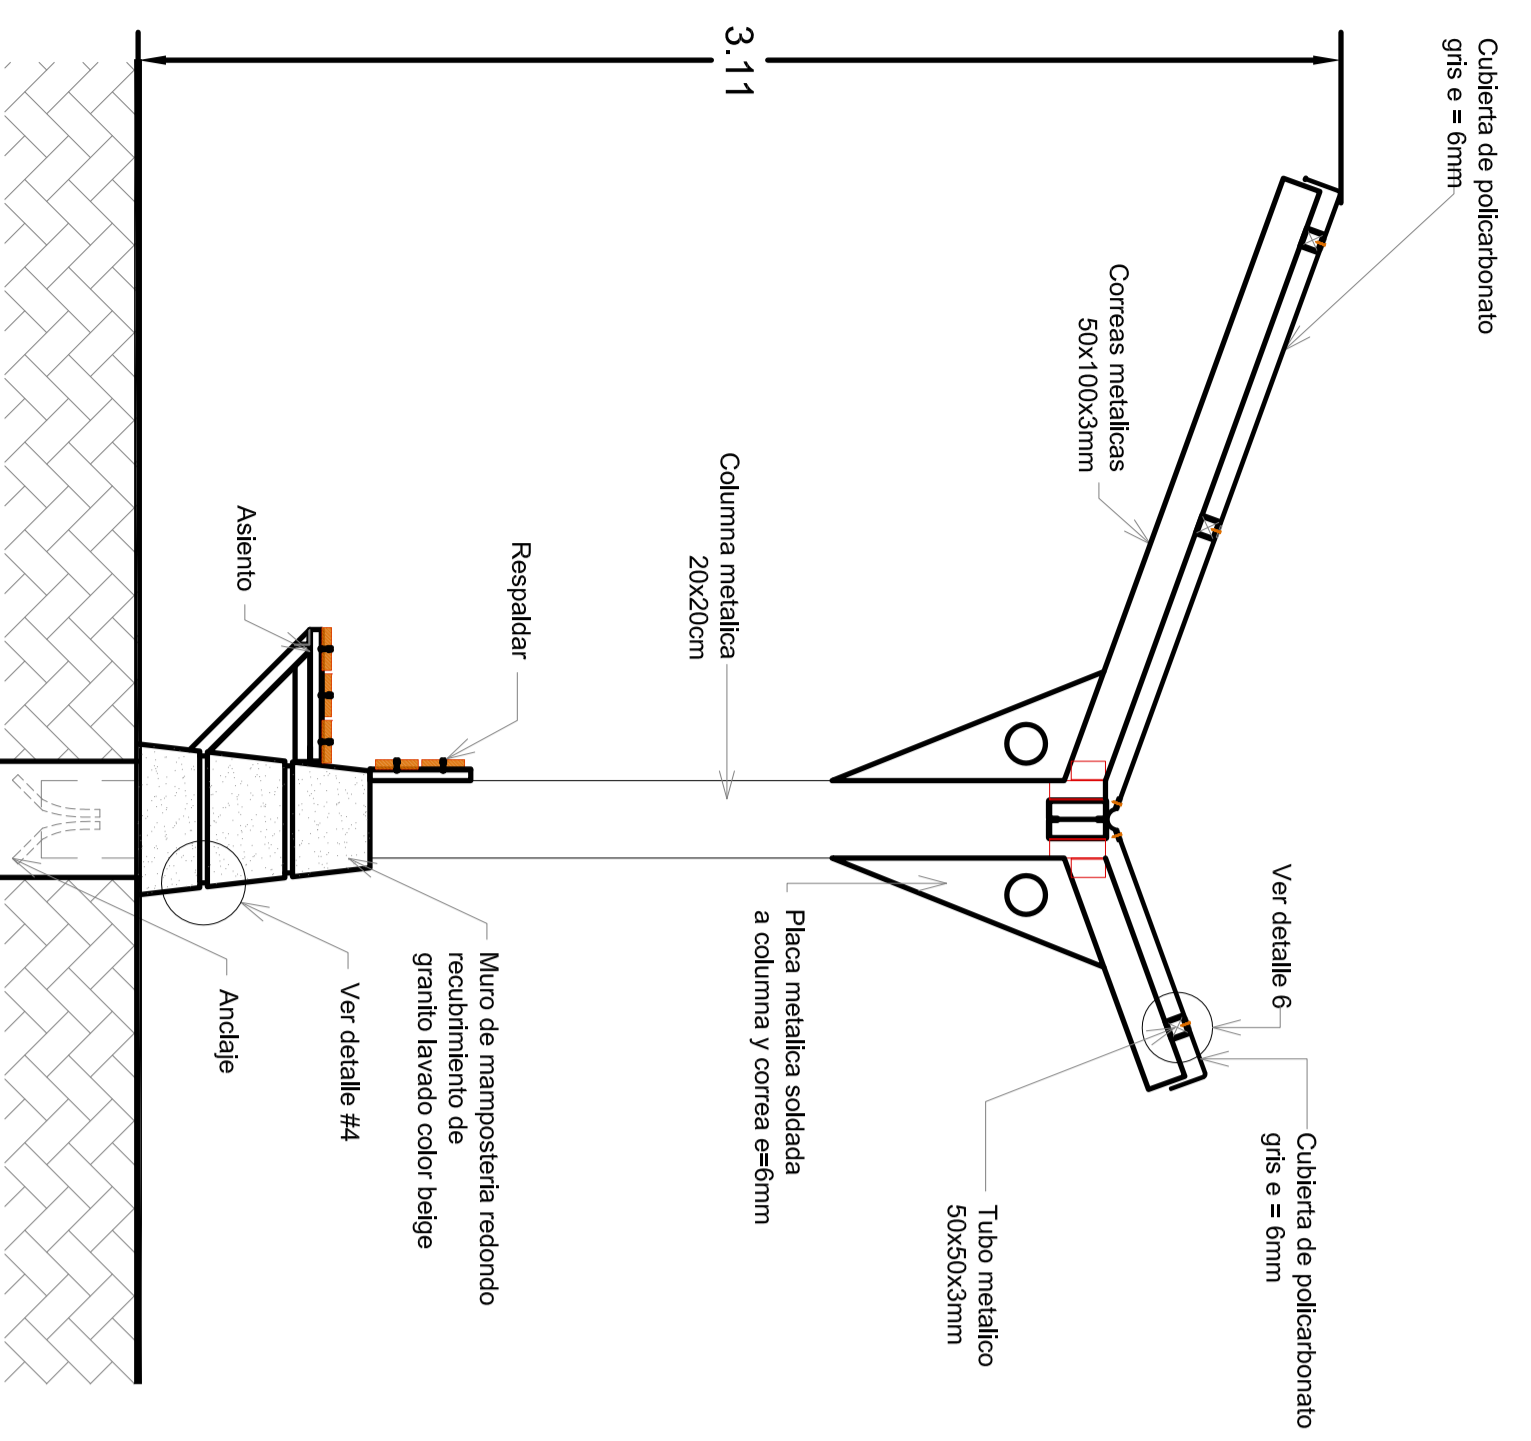

ESCALA: 1/25

ESCALA: 1/25

ESCALA: 1/25

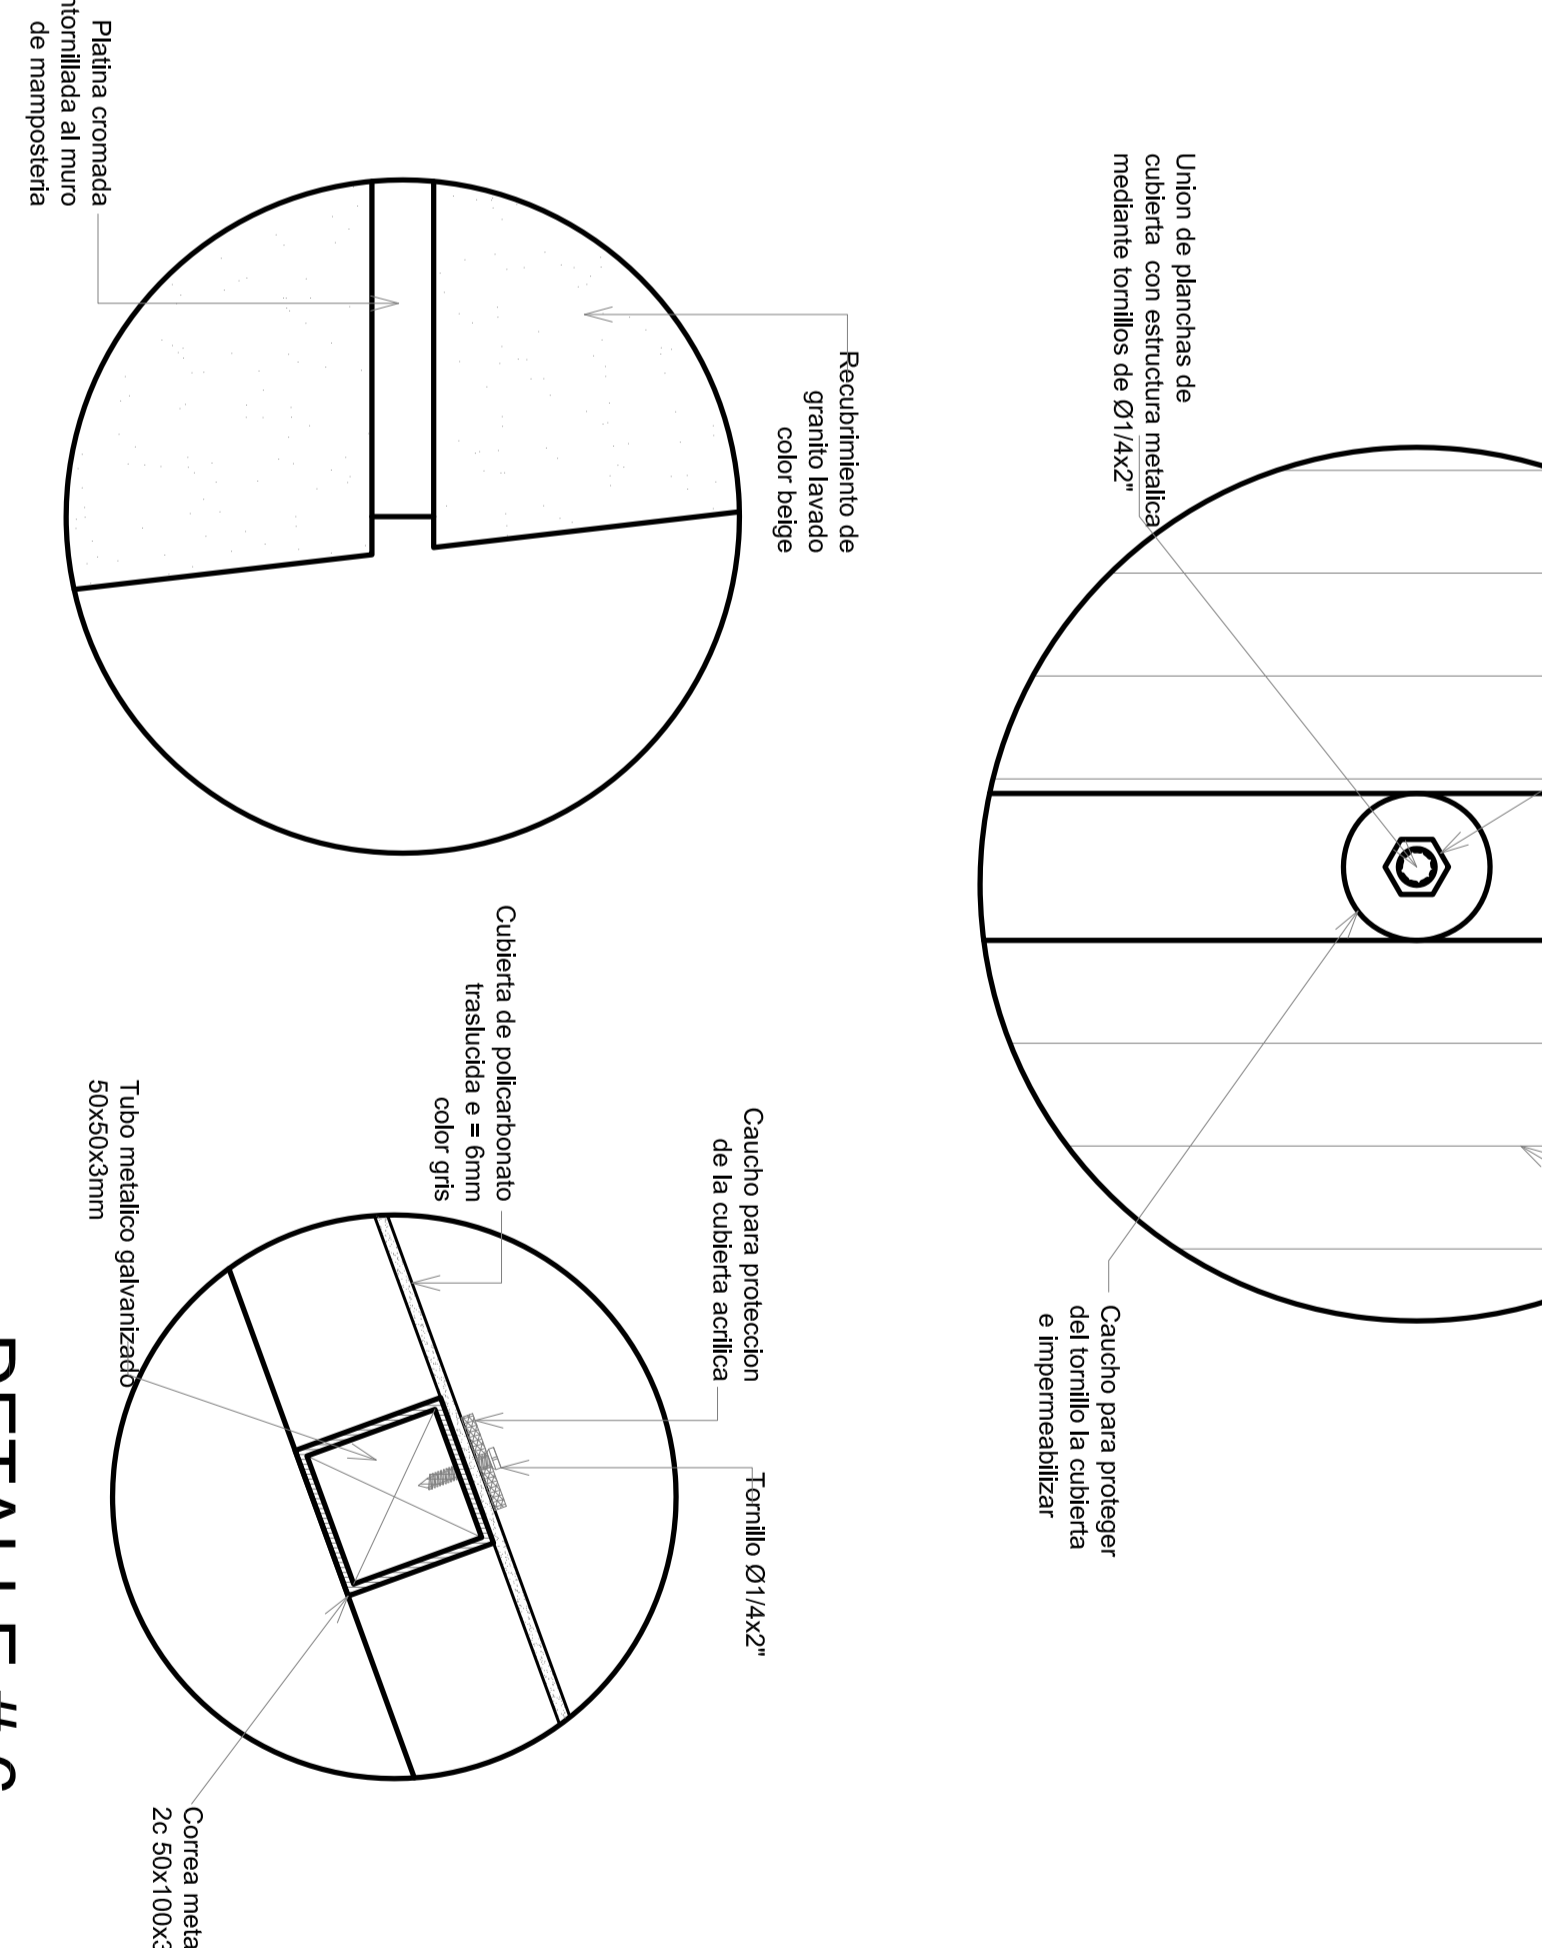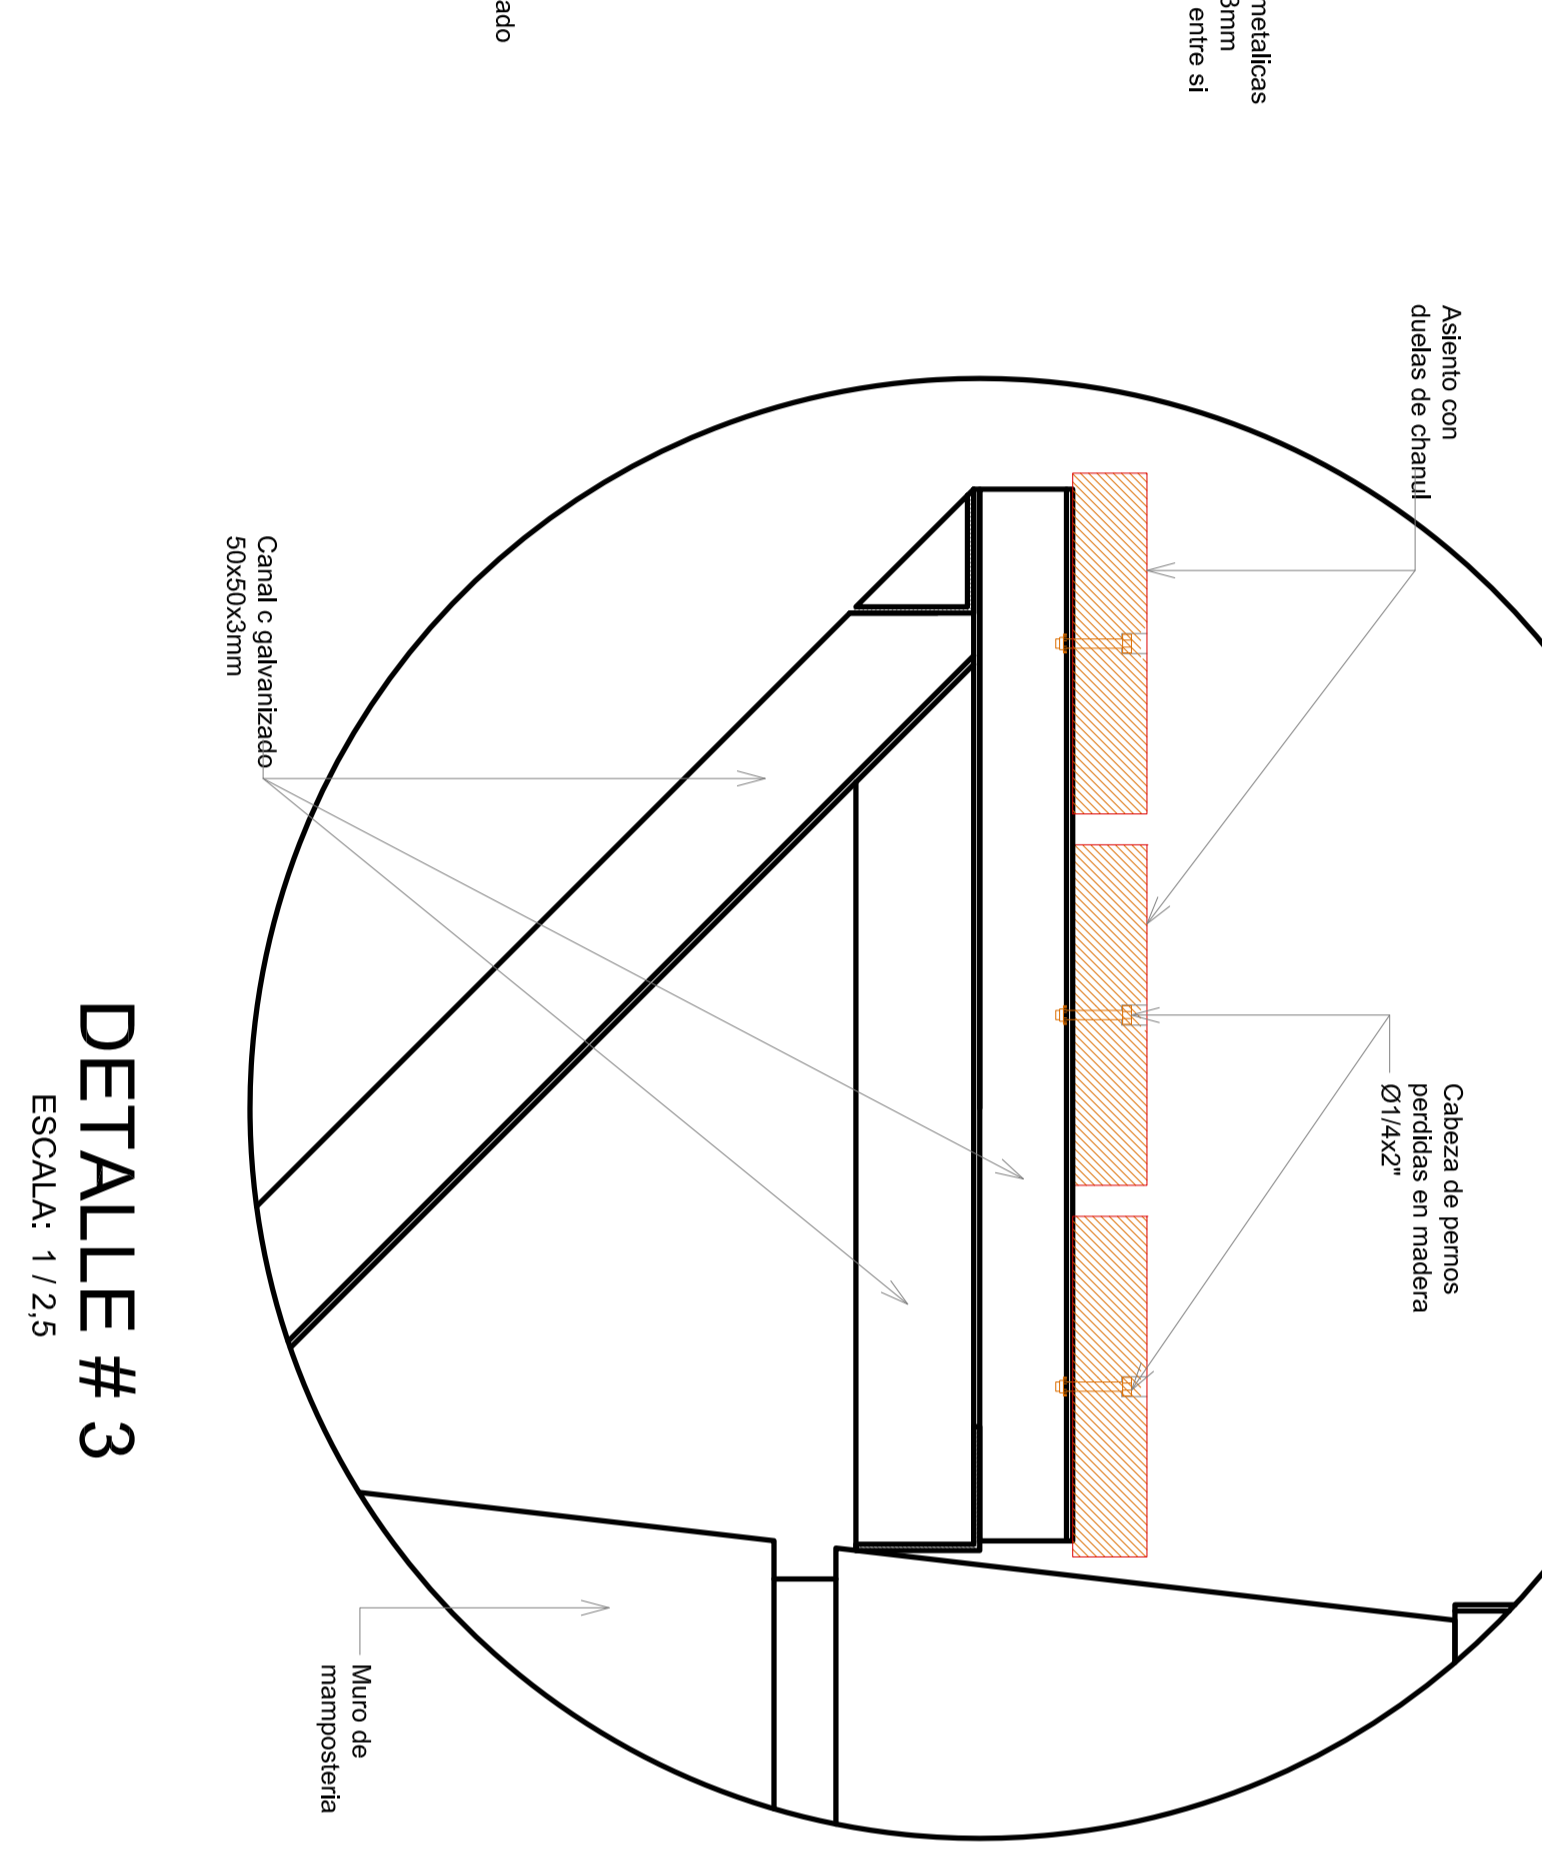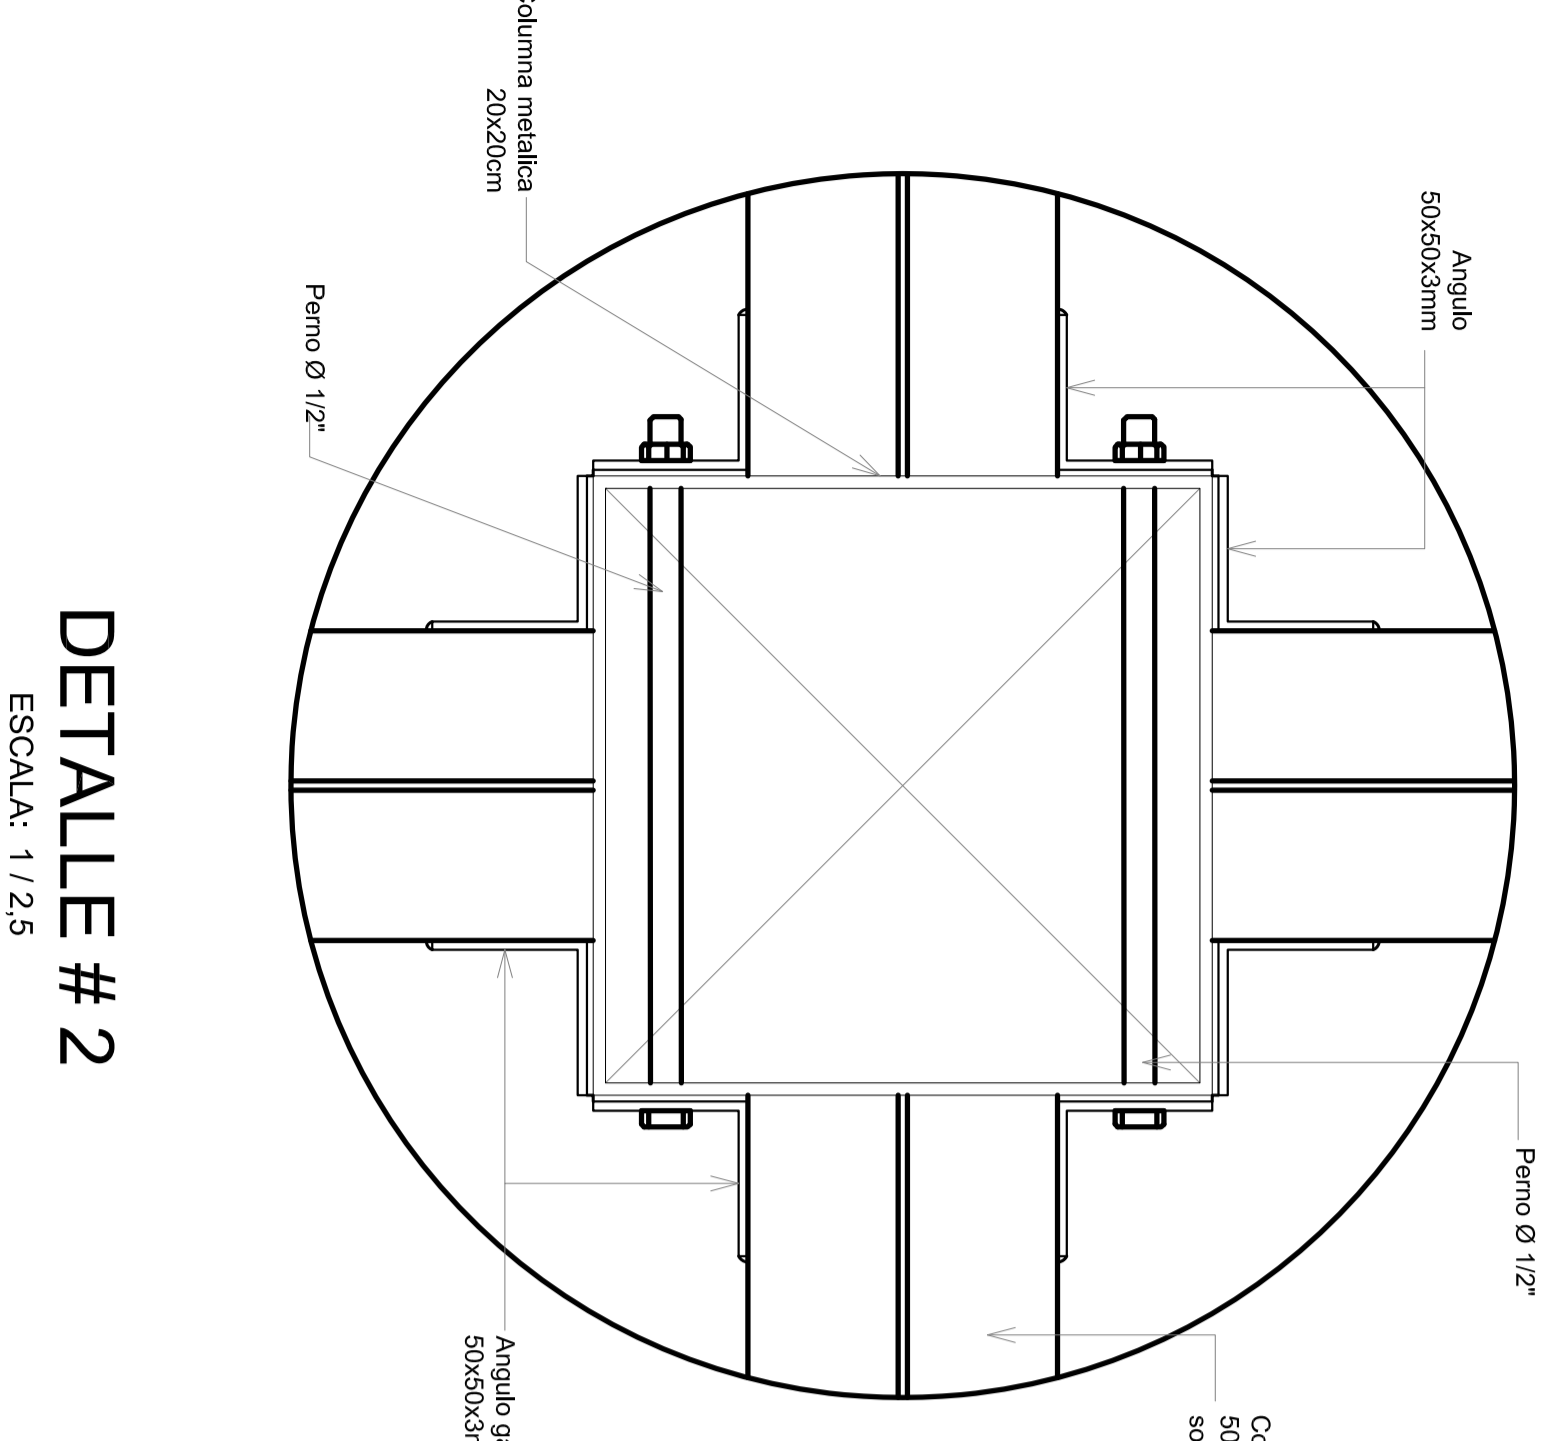

ESCALA: 1/25

ESCALA: 1/25

ESCALA: 1/25