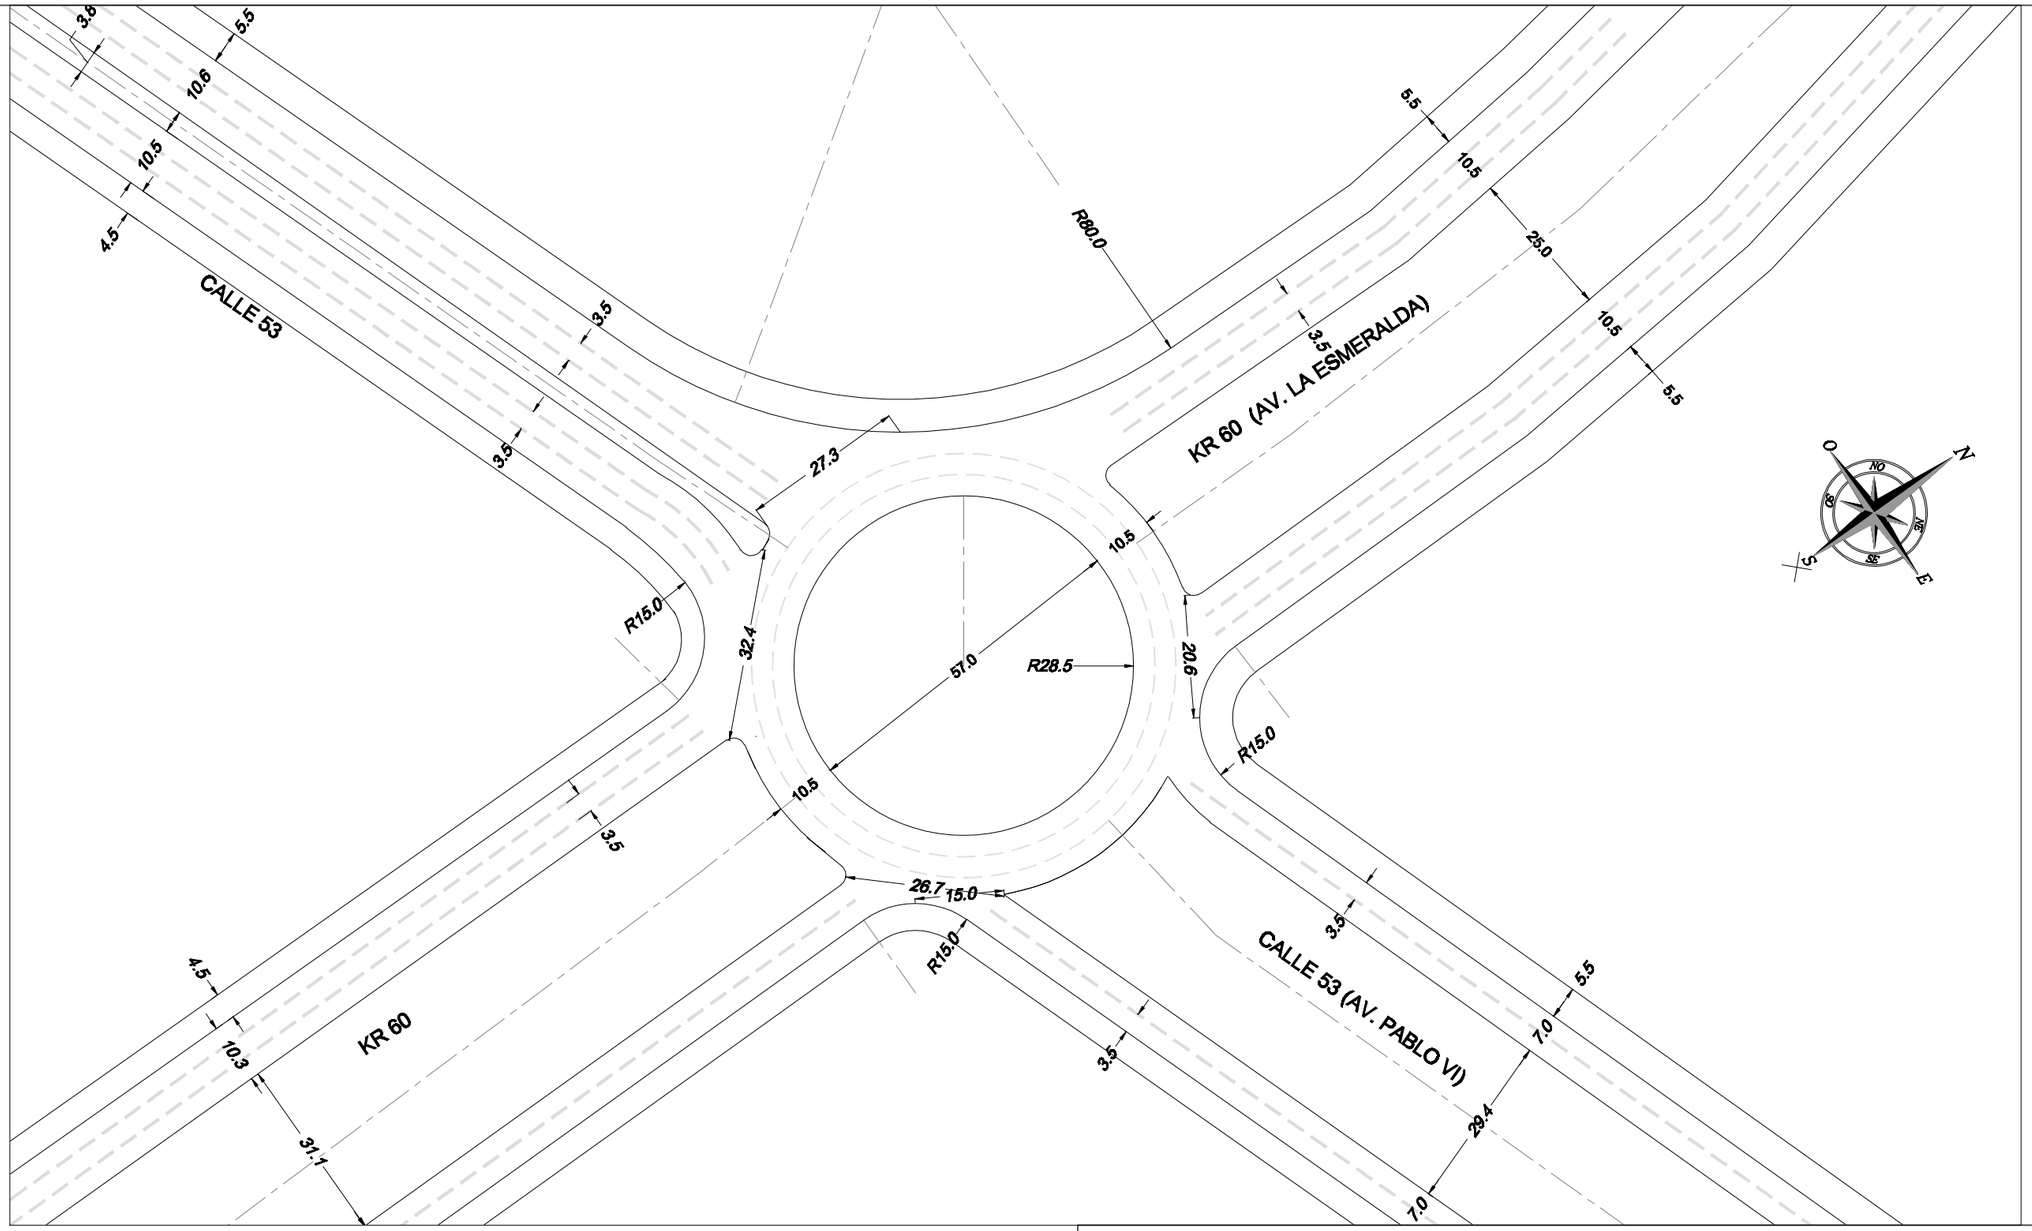

NOTAS:

1. TODAS LAS DIMENSIONES ESTÁN DADAS EN METROS A MENOS QUE SE INDIQUE LO CONTRARIO.
2. LOS ANCHO DE CARRIL EN CURVAS HORIZONTALES Y CARRILES ADICIONALES DE OPERACIÓN SERÁ MÍNIMO DE 3.30M.

CONVENCIONES:..

- *BORDE DE VÍA*
- *LIMITE ANDEN*
- *LÍNEA DE CARRIL*
- *LÍNEA DE EJE VIA*

UNIVERSIDAD
La Gran Colombia
FACULTAD DE INGENIERÍA CIVIL

FREDDY GAMBA MORENO

OSCAR ALEXIS FANDIÑO

Elaboró.

DISEÑO GEOMETRICO TIPO ROTONDA

Contiene.

Escala. 1:100

Noviembre 2015
Fecha.

D-02
Plano No.