PORTAFOLIO PLANOS TECNICOS

REHABILITACION DEL BARRIO MAR DE PLATA EN CIENAGA MAGDALENA

ELABORADO POR:

LAURA ISABELLA FORERO SANCHEZ


FABIAN CAMILO CAICEDO PATIÑO

DIRECTOR PROYECTO

JUAN PABLO PATERNINA

UNIVERSIDAD

La Gran Colombia

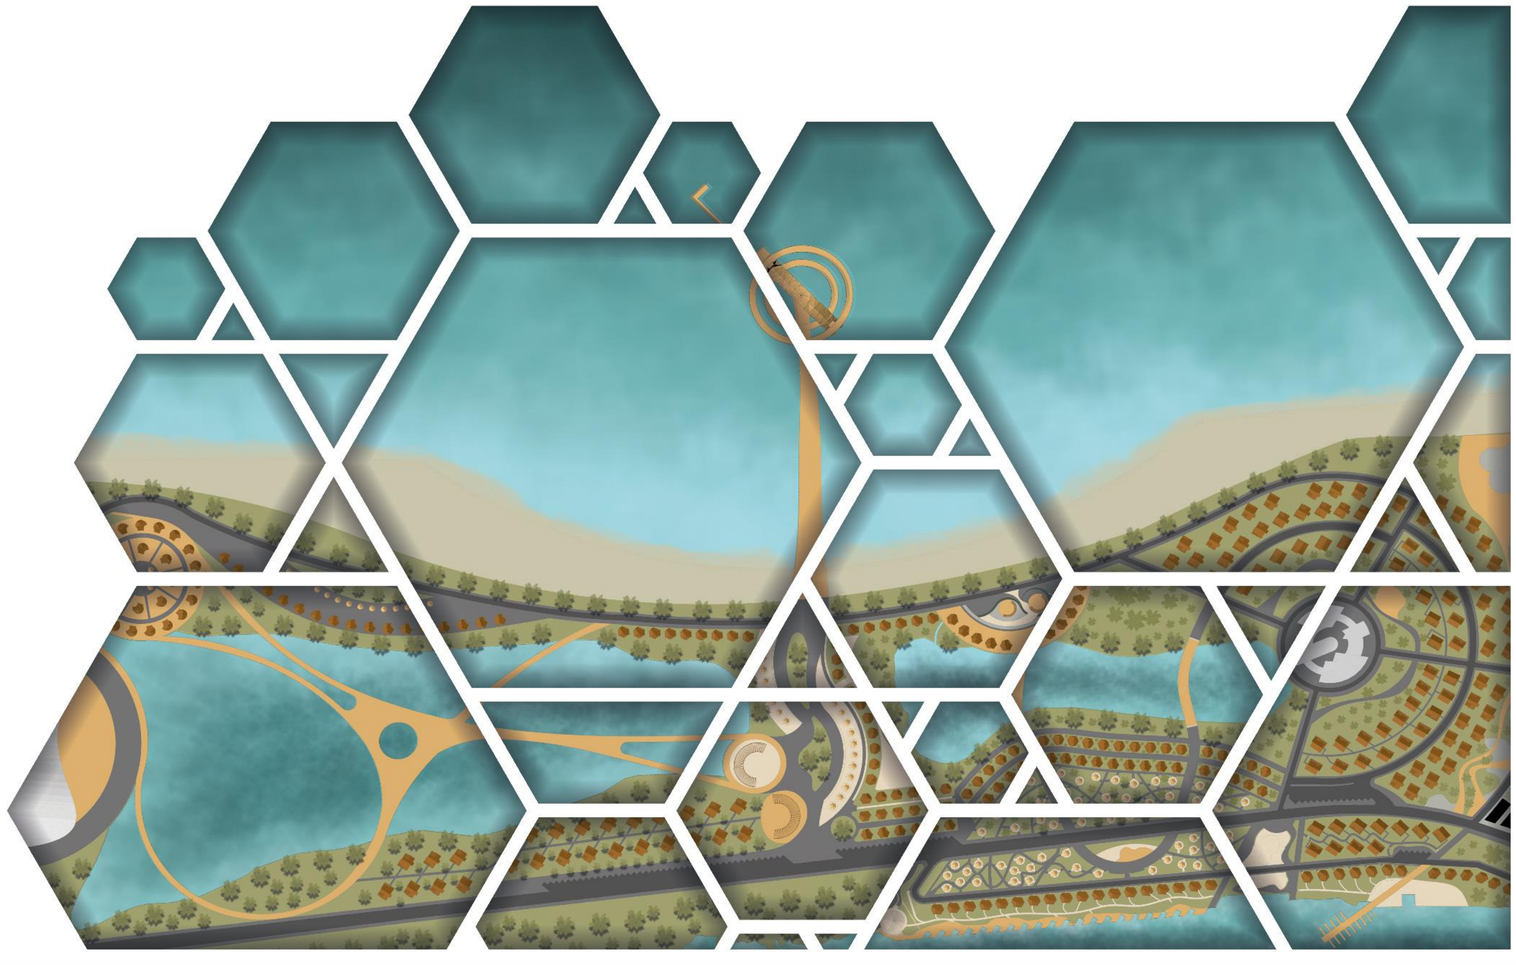

ÍNDICE

1. Localización
2. Implantación General
3. Implantación laguna 2
4. Corte longitudinal laguna 2
5. Detalle longitudinal puente
6. Corte transversal laguna 2
7. Detalle transversal puente
8. Implantación sección 1
9. Implantación sección 2
10. Implantación sección 3
11. Implantación sección 4
12. Implantación laguna 1
13. Corte longitudinal laguna 1
14. Corte transversal laguna 1
15. Implantación sección 5
16. Plazoleta las flores
17. Implantación sección 6
18. Implantación sección 7
19. Parque lineal camino de agua
20. Implantación sección 8
21. Plazoleta mangle
22. Corte plazoleta mangle
23. Detalle plazoleta mangle
24. Perfiles urbanos

A-1 DEPARTAMENTO MAGDALENA

ESCALA GRÁFICA



A-1 CIENAGA

1:5000

FECHA PRESENTACIÓN :

DICIEMBRE - 2020

PL- No. 1 DE 42

UNIVERSIDAD La Gran Colombia

FACULTAD ARQUITECTURA

REHABILITACION DEL BARRIO MAR DE PLATA EN CIENAGA MAGDALENA

LOCALIZACIÓN

CIENAGA MAGDALENA

INTEGRANTES

FABIAN CAMILO CAICEDO PATIÑO

LAURA ISABELLA FORERO SANCHEZ

DIRECTOR DE GRUPO

ARQ.JUAN PABLO PATERNINA

BOGOTA D.C	BOGOTA D.C

PROYECTO TEMATICO DE GRADO

PROFUNDIZACIÓN

X

CIENAGA	MAGDALENA

INTEGRANTES RESPONSABLES DEL DISEÑO:

FABIAN CAMILO CAICEDO PATIÑO

LAURA ISABELLA FORERO SANCHEZ

CONTENIDO

01	LOCALIZACION
02	
03	
04	
05	

CONVENCIONES TÉCNICAS

INDICADOR DE CORTES

INDICADOR DE PENDIENTE DE CUBIERTA

N -1.00

INDICADOR DE NIVEL

INDICADOR DE DIRECCIÓN FLUJO VEHICULAR

TITULO BLOQUE DIBUJO

ESCALA 1:50


ESCALA:

GRÁFICA

FECHA PRESENTACIÓN :

DICIEMBRE - 2020

PL- No. 1 DE 42

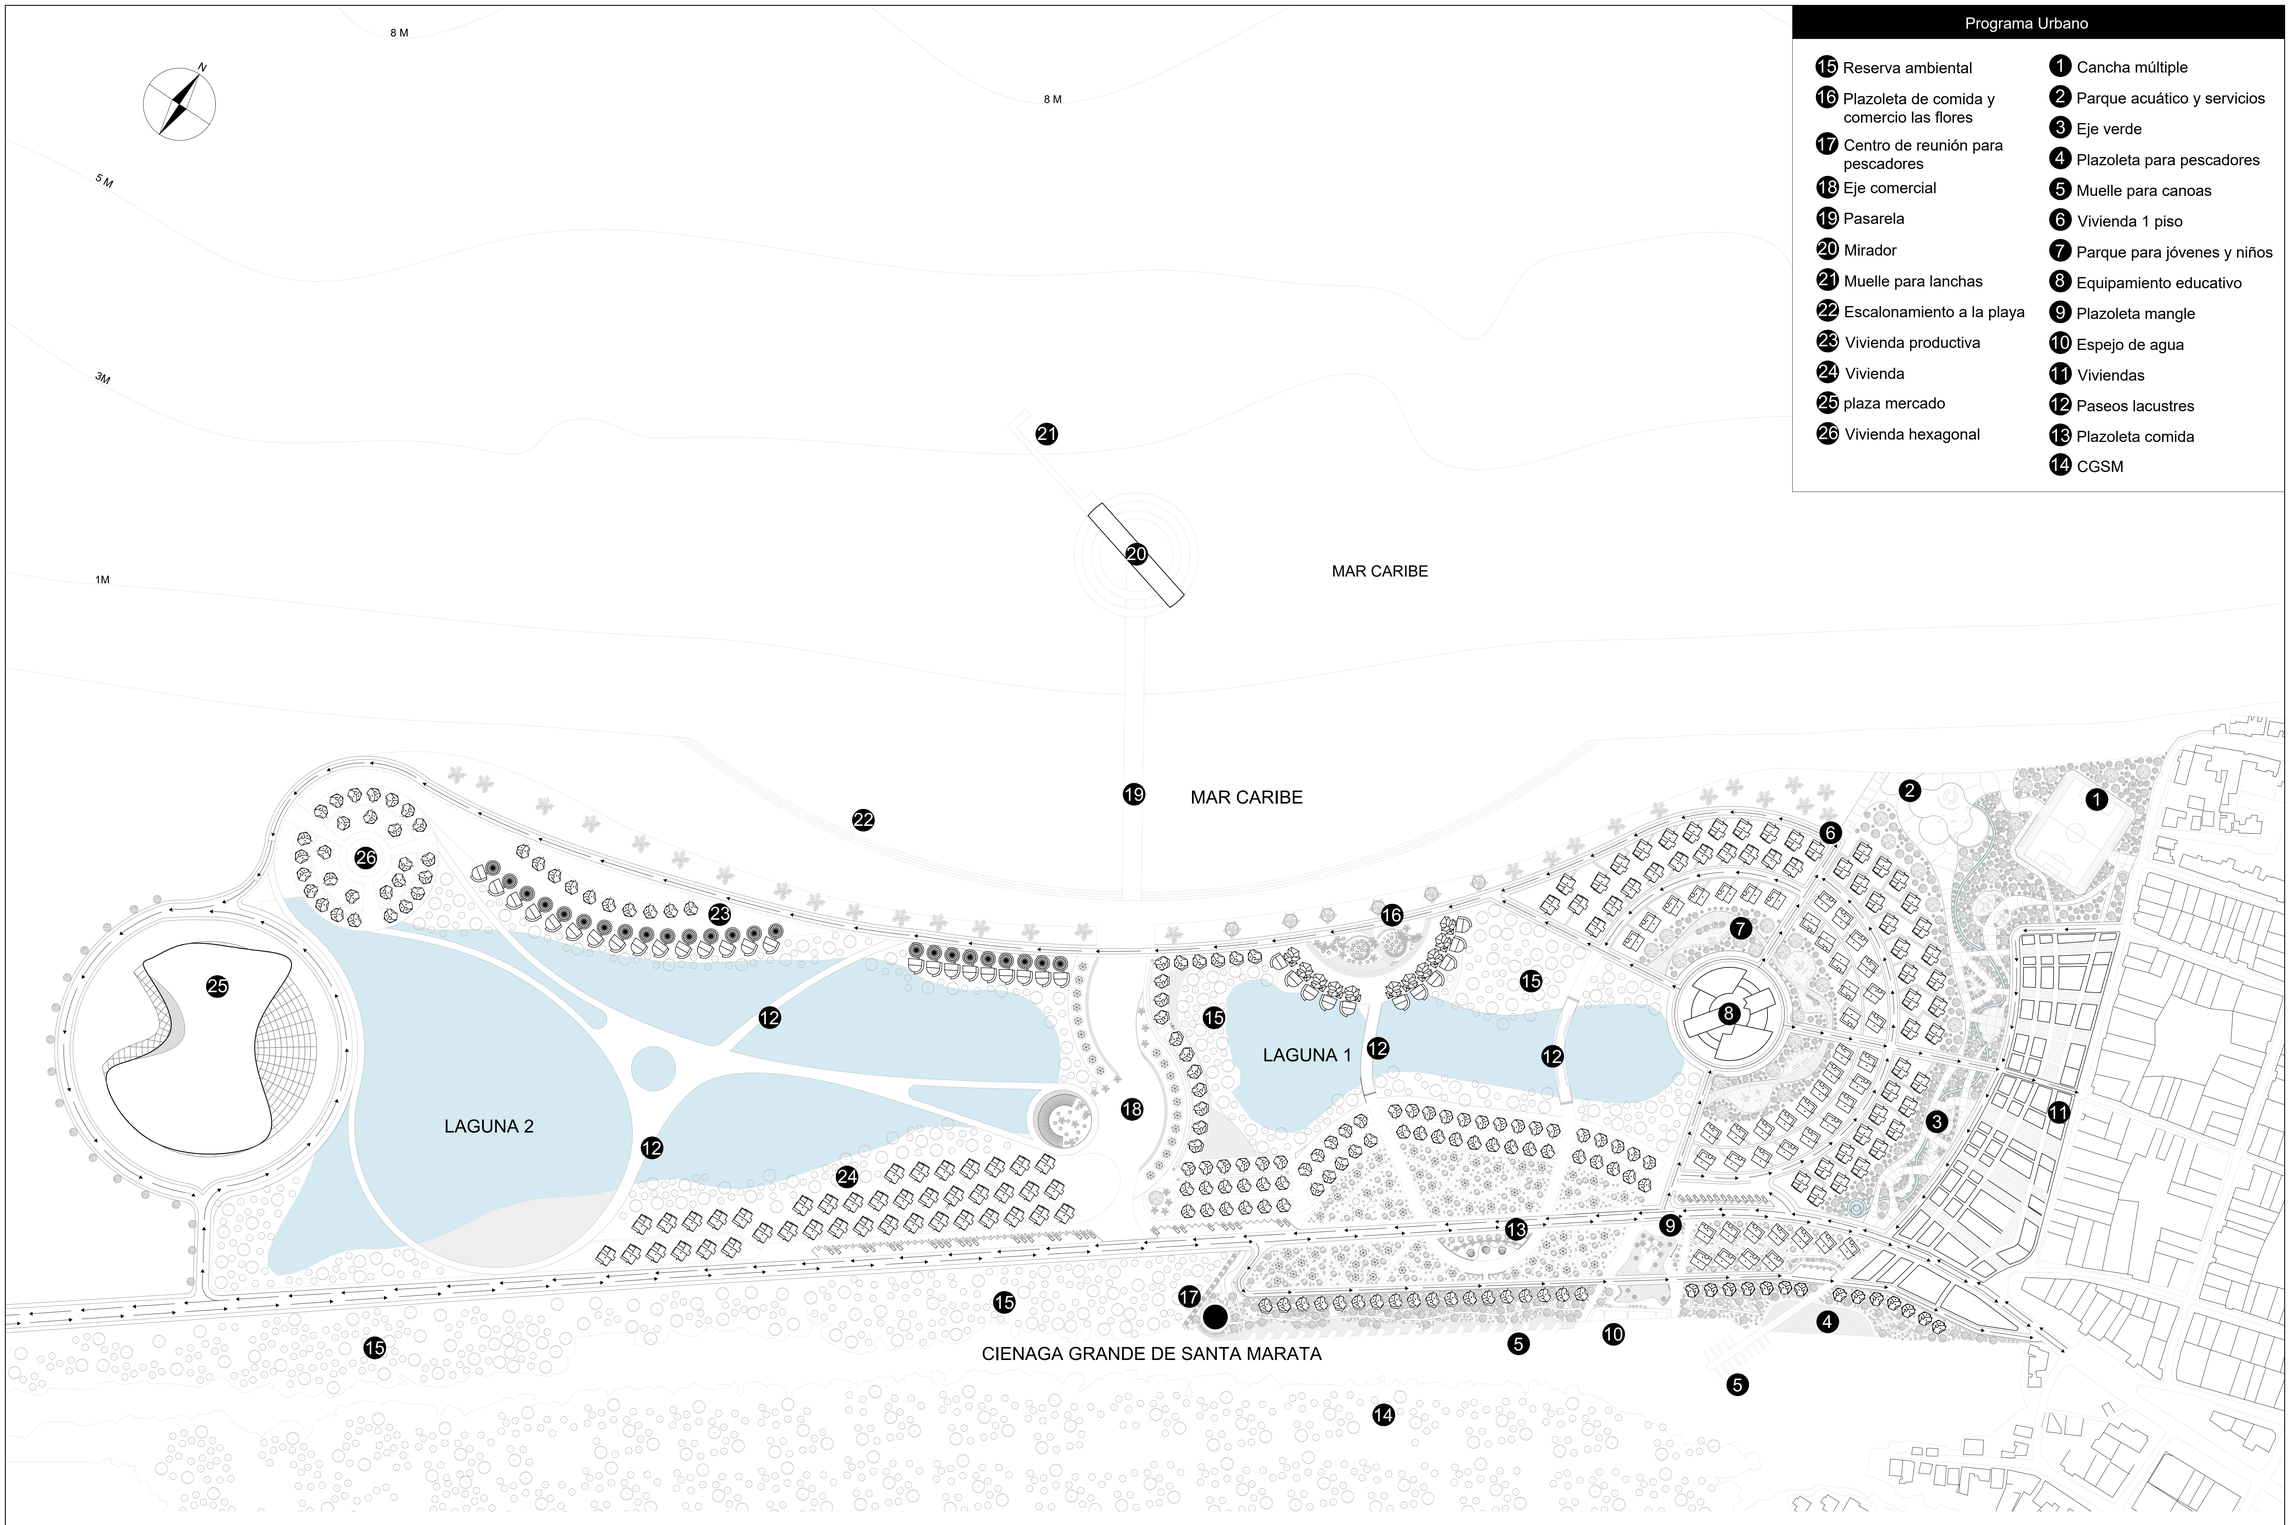

Programa Urbano

15 Reserva ambiental
16 Plazoleta de comida y comercio las flores
17 Centro de reunión para pescadores
18 Eje comercial
19 Pasarela
20 Mirador
21 Muelle para lanchas
22 Escalonamiento a la playa
23 Vivienda productiva
24 Vivienda
25 plaza mercado
26 Vivienda hexagonal

1 Cancha múltiple
2 Parque acuático y servicios
3 Eje verde
4 Plazoleta para pescadores
5 Muelle para canoas
6 Vivienda 1 piso
7 Parque para jóvenes y niños
8 Equipamiento educativo
9 Plazoleta mangle
10 Espejo de agua
11 Viviendas
12 Paseos lacustres
13 Plazoleta comida
14 CGSM

A-1 IMPLANTACIÓN GENERAL

ESCALA GRÁFICA

PL- No. 2 DE 42

FECHA PRESENTACIÓN :

DICIEMBRE - 2020

UNIVERSIDAD La Gran Colombia

FACULTAD ARQUITECTURA

REHABILITACION DEL BARRIO MAR DE PLATA EN CIENAGA MAGDALENA

LOCALIZACIÓN

CIENAGA MAGDALENA

INTEGRANTES

FABIAN CAMILO CAICEDO PATIÑO
LAURA ISABELLA FORERO SANCHEZ

DIRECTOR DE GRUPO

ARQ.JUAN PABLO PATERNINA

BOGOTA D.C	BOGOTA D.C

PROYECTO TEMATICO DE GRADO

PROFUNDIZACIÓN

X

CIENAGA	MAGDALENA

INTEGRANTES RESPONSABLES DEL DISEÑO:

FABIAN CAMILO CAICEDO PATIÑO
LAURA ISABELLA FORERO SANCHEZ

CONTENIDO

01	PLANO IMPLANTACIÓN
02	
03	
04	
05	

CONVENCIONES TÉCNICAS

INDICADOR DE CORTES

INDICADOR DE PENDIENTE DE CUBIERTA

N -1.00
INDICADOR DE NIVEL

INDICADOR DE DIRECCIÓN FLUJO VEHICULAR

TITULO BLOQUE DIBUJO
ESCALA 1:00

ESCALA:

GRÁFICA

FECHA PRESENTACIÓN :

DICIEMBRE - 2020

PL- No. 2 DE 42

1M

MAR CARIBE

PASARELA

VIVIENDAS

MANGLAR ZARAGOSA

PLAZA MERCADO

LAGUNA 2

PASEOS LACUSTRE

EJE COMERCIAL

CORNOCARPUS ERECTUS

MANGLAR ZARAGOSA

MANGLAR ZARAGOSA

BOSQUE MANGLAR NATIVO

BOSQUE MANGLAR NATIVO

CIENAGA GRANDE DE SANTA MARATA

A-1 IMPLANTACION LAGUNA 2

ESC 1:1000

FECHA PRESENTACIÓN :
DICIEMBRE - 2020
PL- No. 3 DE 42

UNIVERSIDAD La Gran Colombia
FACULTAD ARQUITECTURA

REHABILITACION DEL BARRIO MAR DE PLATA EN CIENAGA MAGDALENA

LOCALIZACIÓN
CIENAGA MAGDALENA

INTEGRANTES

FABIAN CAMILO CAICEDO PATIÑO
LAURA ISABELLA FORERO SANCHEZ

DIRECTOR DE GRUPO

ARQ.JUAN PABLO PATERNINA

BOGOTA D.C	BOGOTA D.C

PROYECTO TEMATICO DE GRADO

PROFUNDIZACIÓN

X

CIENAGA	MAGDALENA

INTEGRANTES RESPONSABLES DEL DISEÑO:

FABIAN CAMILO CAICEDO PATIÑO
LAURA ISABELLA FORERO SANCHEZ

CONTENIDO

01	PLANO IMPLANTACIÓN LAGUNA 2
02	
03	
04	
05	

CONVENCIONES TÉCNICAS

INDICADOR DE CORTES

INDICADOR DE PENDIENTE DE CUBIERTA


N -1.00
INDICADOR DE NIVEL

INDICADOR DE DIRECCIÓN FLUJO VEHICULAR


C-1 TITULO BLOQUE DIBUJO
ESCALA 1:50

ESCALA:
1:1000

FECHA PRESENTACIÓN :
DICIEMBRE - 2020
PL- No. 3 DE 42

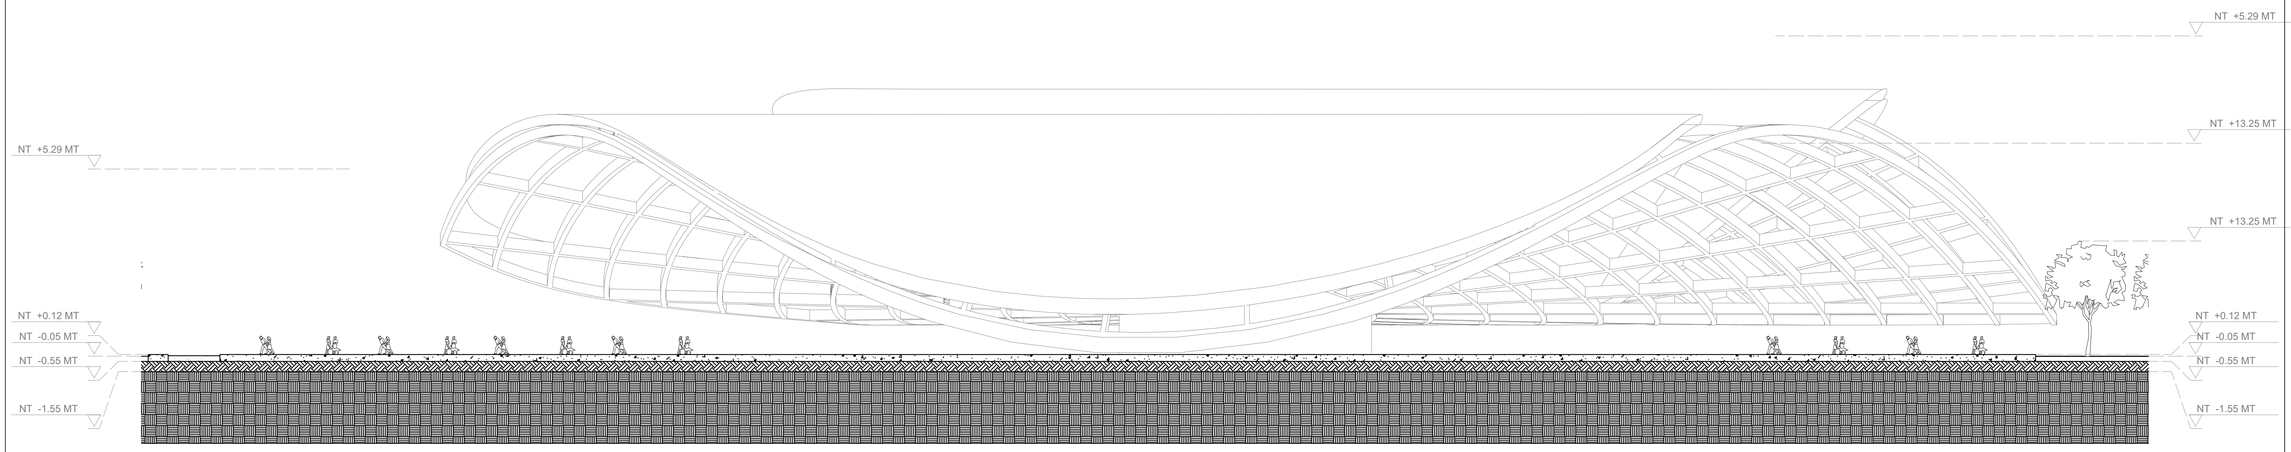

CL-1 **CORTE**
ESCALA 1-250

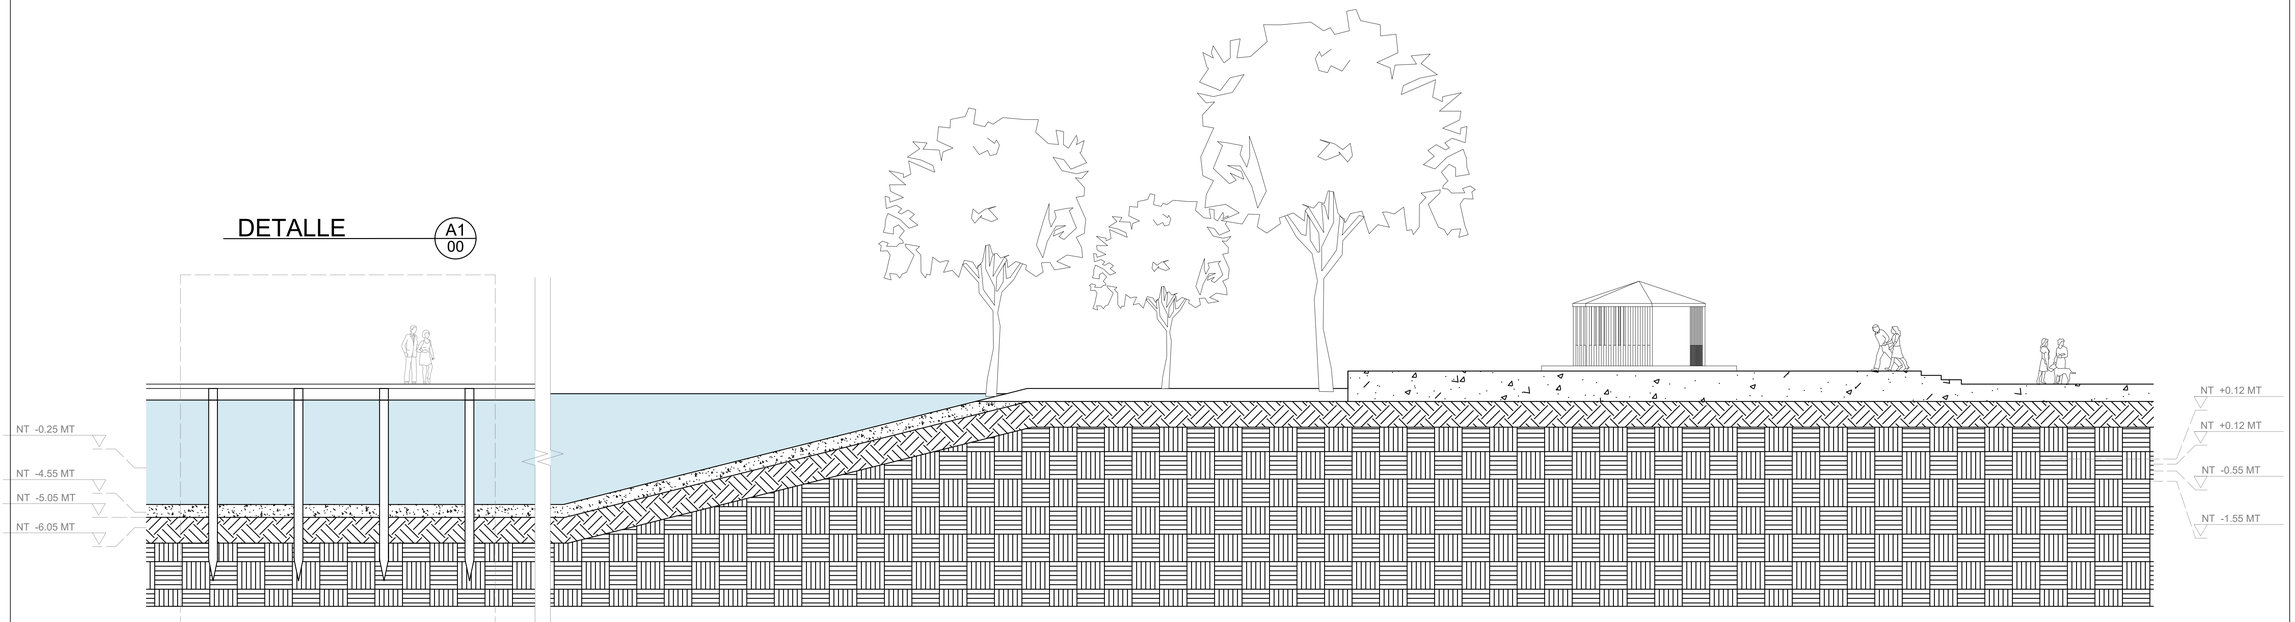

CL-2 **CORTE**
ESCALA 1-250

FECHA PRESENTACIÓN :
DICIEMBRE - 2020
PL- No. 4 DE 42

VNIVERSITAS
VERITAS LIBERABIT VOS
UNIVERSIDAD
La Gran Colombia
FACULTAD ARQUITECTURA

REHABILITACION DEL BARRIO MAR DE PLATA EN CIENAGA MAGDALENA

LOCALIZACIÓN
CIENAGA MAGDALENA

INTEGRANTES
FABIAN CAMILO CAICEDO PATIÑO
LAURA ISABELLA FORERO SANCHEZ

DIRECTOR DE GRUPO
ARQ.JUAN PABLO PATERNINA

BOGOTA D.C | BOGOTA D.C

PROYECTO TEMATICO DE GRADO
PROFUNDIZACIÓN
X

CIENAGA | MAGDALENA

INTEGRANTES RESPONSABLES DEL DISEÑO:
FABIAN CAMILO CAICEDO PATIÑO
LAURA ISABELLA FORERO SANCHEZ

CONTENIDO

01	PLANO CORTE
02	
03	
04	
05	


CONVENCIONES TÉCNICAS

CL-1 TITULO BLOQUE DIBUJO
ESCALA 1:50

INDICADOR DE CORTES | INDICADOR DE FACHADAS | INDICADOR DE NIVEL ESTRUCTURAL O ARQUITECTONICO
INDICADOR DE NIVEL DE NUMERO DE CORTE | INDICADOR DE PUERTAS | INDICADOR DE VENTANAS
ESCALA 1:50 | ESCALA 1:50 | EJE CLIP CONSTRUCCION
INDICADOR DE SUBIDA DE ESCALERA | COTA A ESCALA 1:20 | INDICADOR DE JUNTA DE CONSTRUCCION
INDICADOR DE PENDIENTE DE CUBIERTA | INDICADOR DE DETALLES
INDICADOR DE COTAS DE TERRENO | INDICADOR DE PENDIENTE | INDICADOR DE PENDIENTE DE RAMPA

ESCALA:
1:250

FECHA PRESENTACIÓN :
DICIEMBRE - 2020
PL- No. 4 DE 42

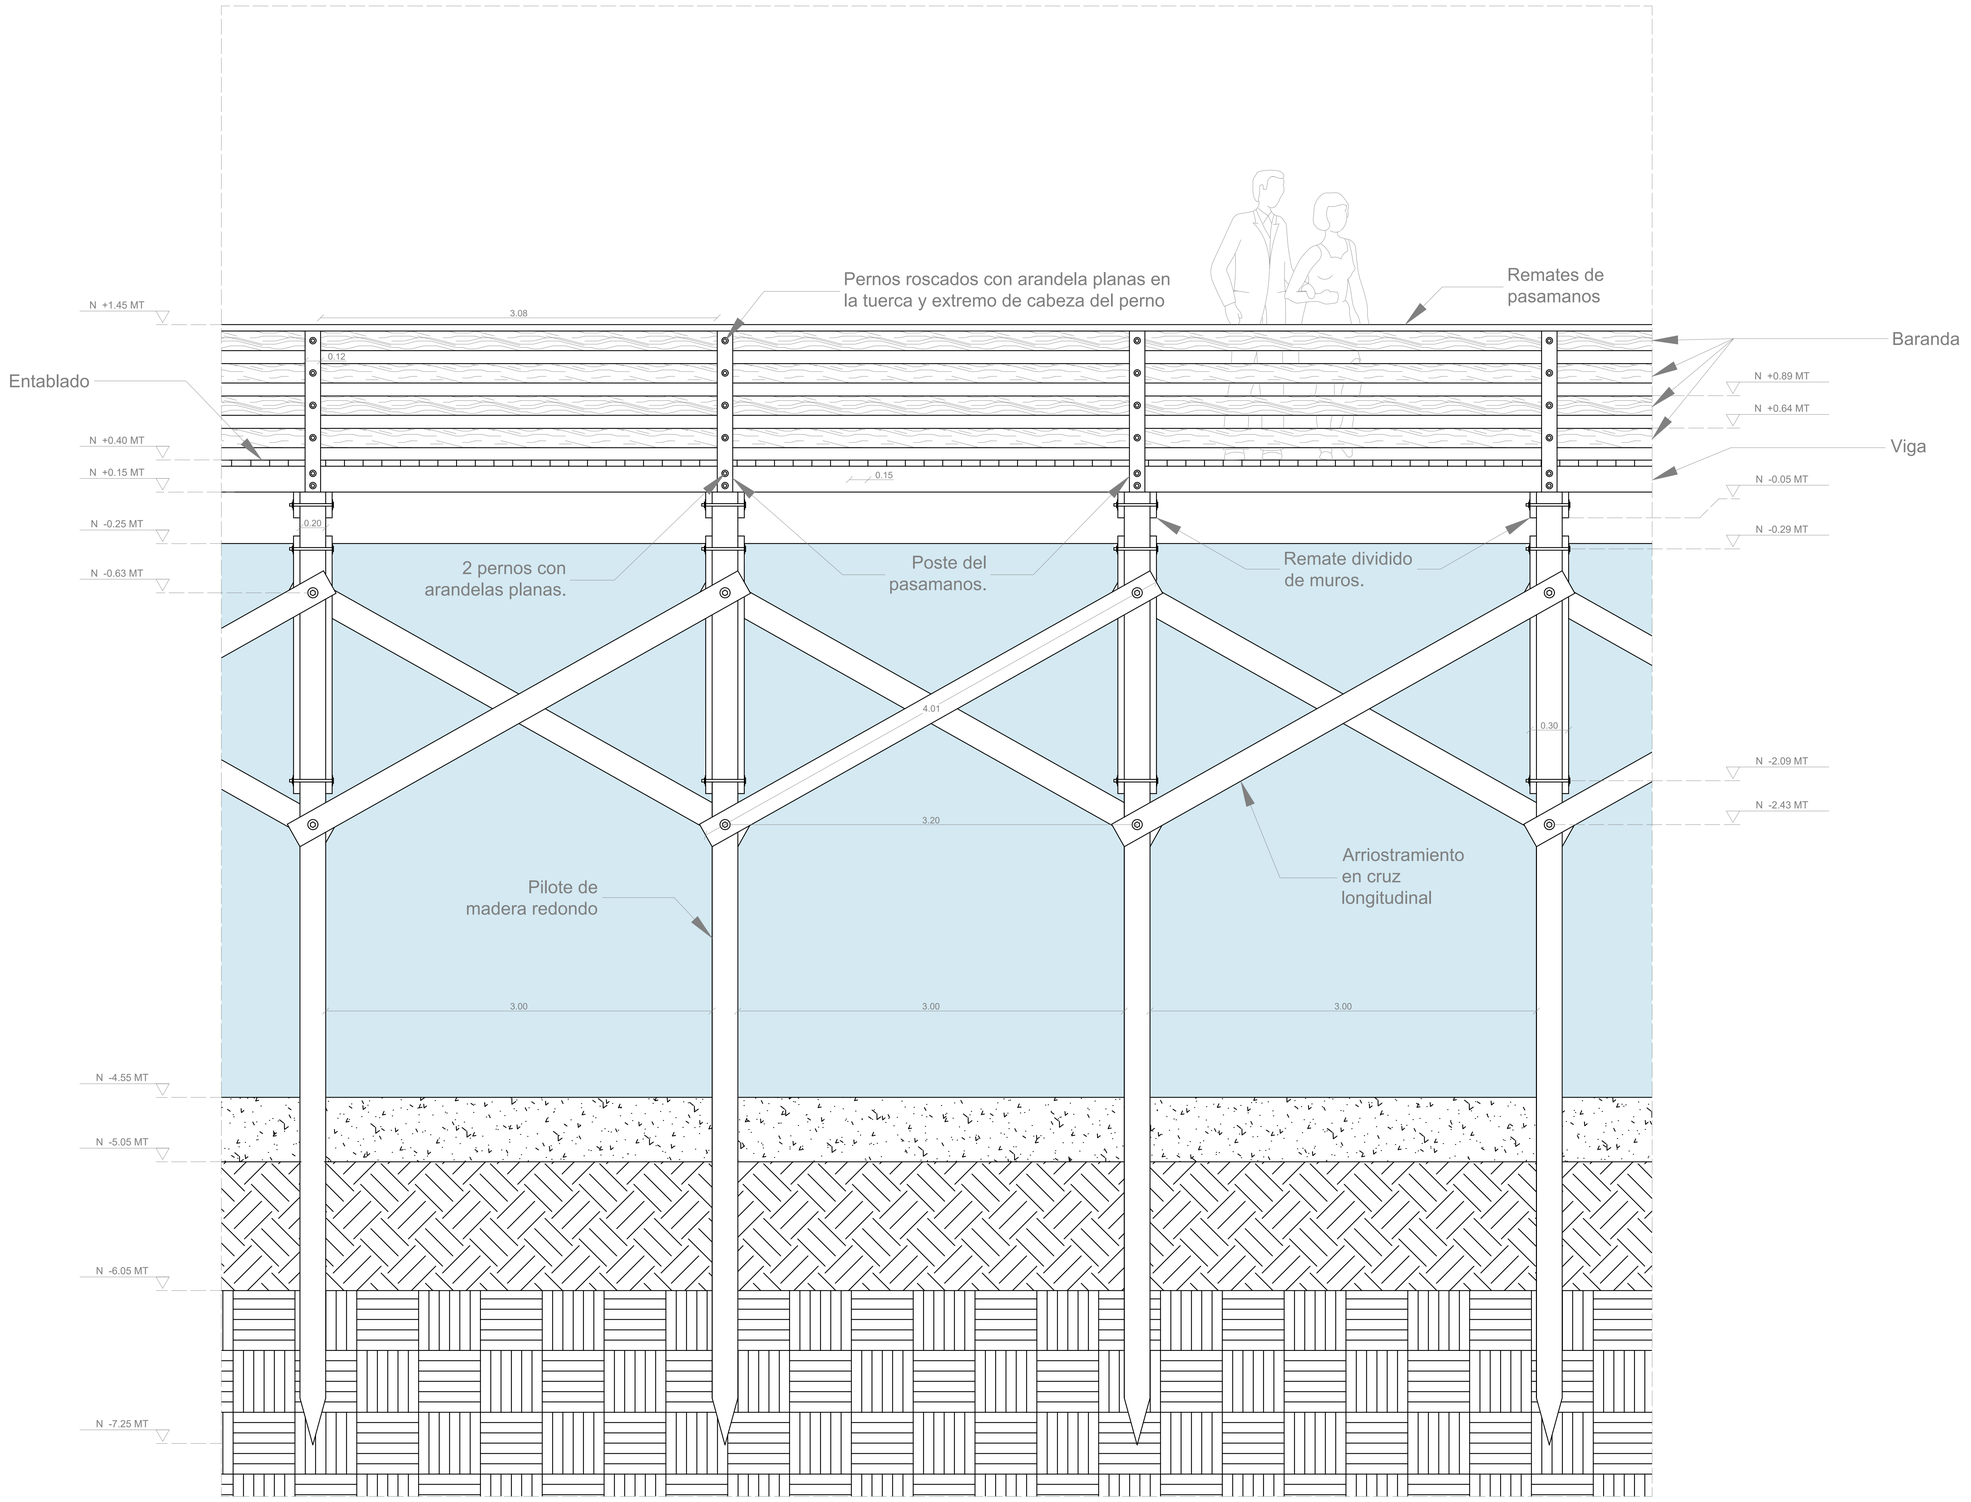

C1 DETALLE LONGITUDINAL PUENTE
ESCALA 1-20

FECHA PRESENTACIÓN :
DICIEMBRE - 2020
PL- No. 5 DE 42

UNIVERSIDAD La Gran Colombia
FACULTAD ARQUITECTURA

REHABILITACION DEL BARRIO MAR DE PLATA EN CIENAGA MAGDALENA

LOCALIZACIÓN

CIENAGA MAGDALENA

INTEGRANTES

FABIAN CAMILO CAICEDO PATIÑO
LAURA ISABELLA FORERO SANCHEZ

DIRECTOR DE GRUPO

ARQ.JUAN PABLO PATERNINA

BOGOTA D.C | BOGOTA D.C

PROYECTO TEMATICO DE GRADO

PROFUNDIZACIÓN

X

CIENAGA | MAGDALENA

INTEGRANTES RESPONSABLES DEL DISEÑO:

FABIAN CAMILO CAICEDO PATIÑO
LAURA ISABELLA FORERO SANCHEZ

CONTENIDO

01	PLANO DETALLE
02	
03	
04	
05	

CONVENCIONES TÉCNICAS

C-1 TITULO BLOQUE DIBUJO
ESCALA 1:50

INDICADOR DE CORTES | INDICADOR DE FACHADAS | N.P. +0.03 MT; NA. -1.00; NE. -0.95 — INDICADOR DE NIVEL ESTRUCTURAL Y/O ARQUITECTONICO

INDICADOR DE NIVEL DE ACABADO Y DE CUPO | INDICADOR DE PUERTAS | INDICADOR DE VENTANAS

ESCALA 1:50 | ESCALA 1:20 | ESCALA 1:10 — ARTICULO CONSTRUIDO

INDICADOR DE SUBIDA DE ESCALERAS | COTA A ESCALA 1:20 | INDICADOR DE JUNTA DE CONSTRUCCIÓN


PEND 30% / 16.7% — INDICADOR DE PENDIENTE DE CUBIERTA | D-001 — INDICADOR DE DETALLES


N.P. +2545.30MT — INDICADOR DE COTAS DE TERRENO | 1 — INDICADOR DE PERSPECTIVAS | PENDIENTE — INDICADOR DE PENDIENTE DE RAMPA

ESCALA:

1:500

FECHA PRESENTACIÓN :
DICIEMBRE - 2020
PL- No. 5 DE 42

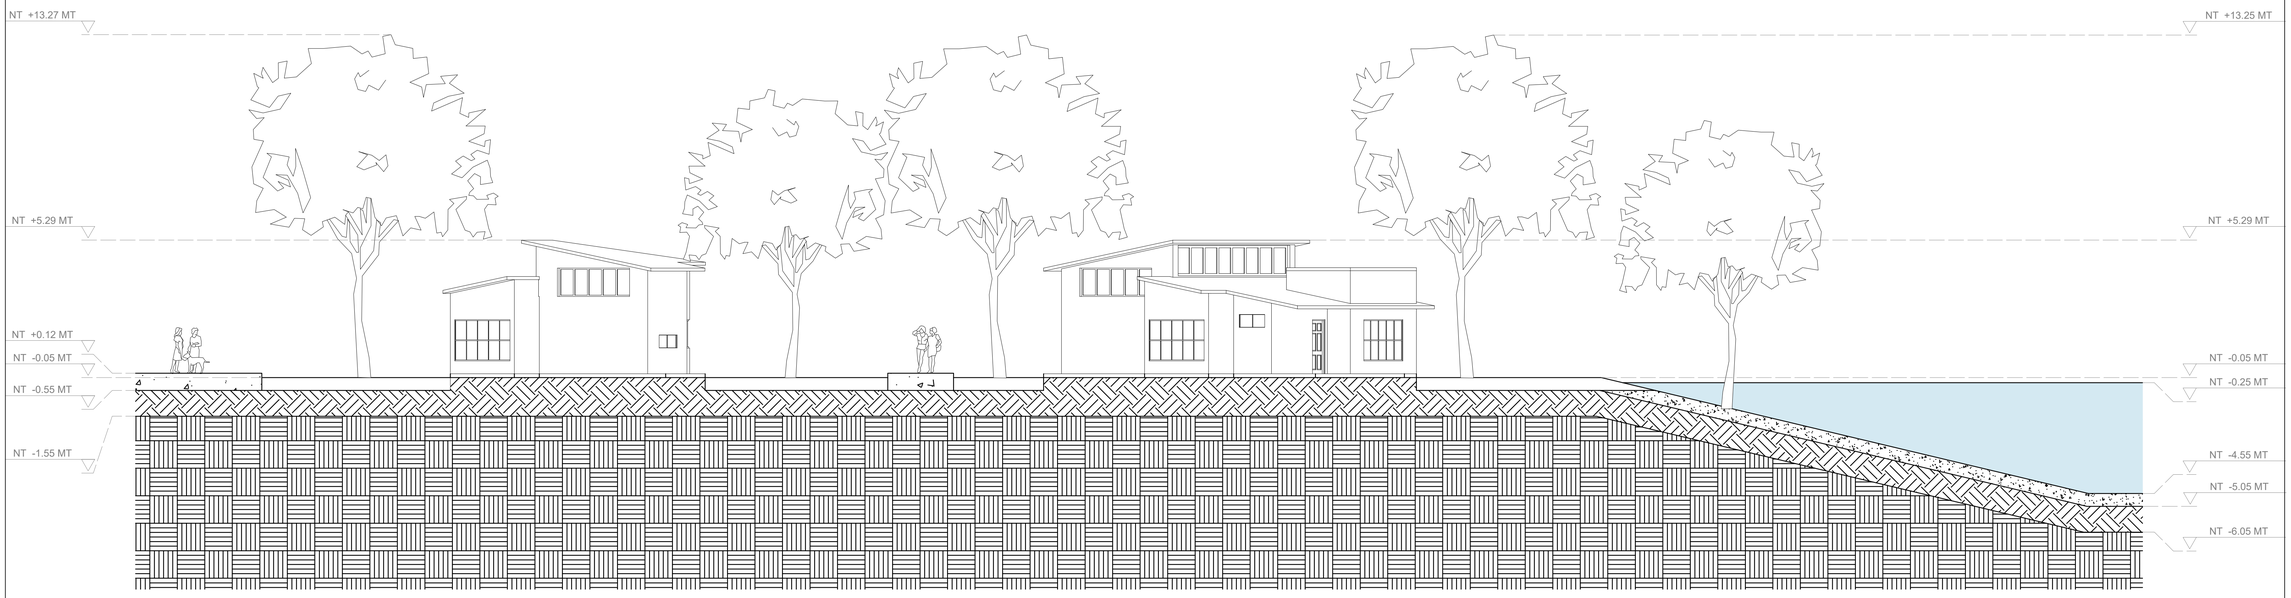

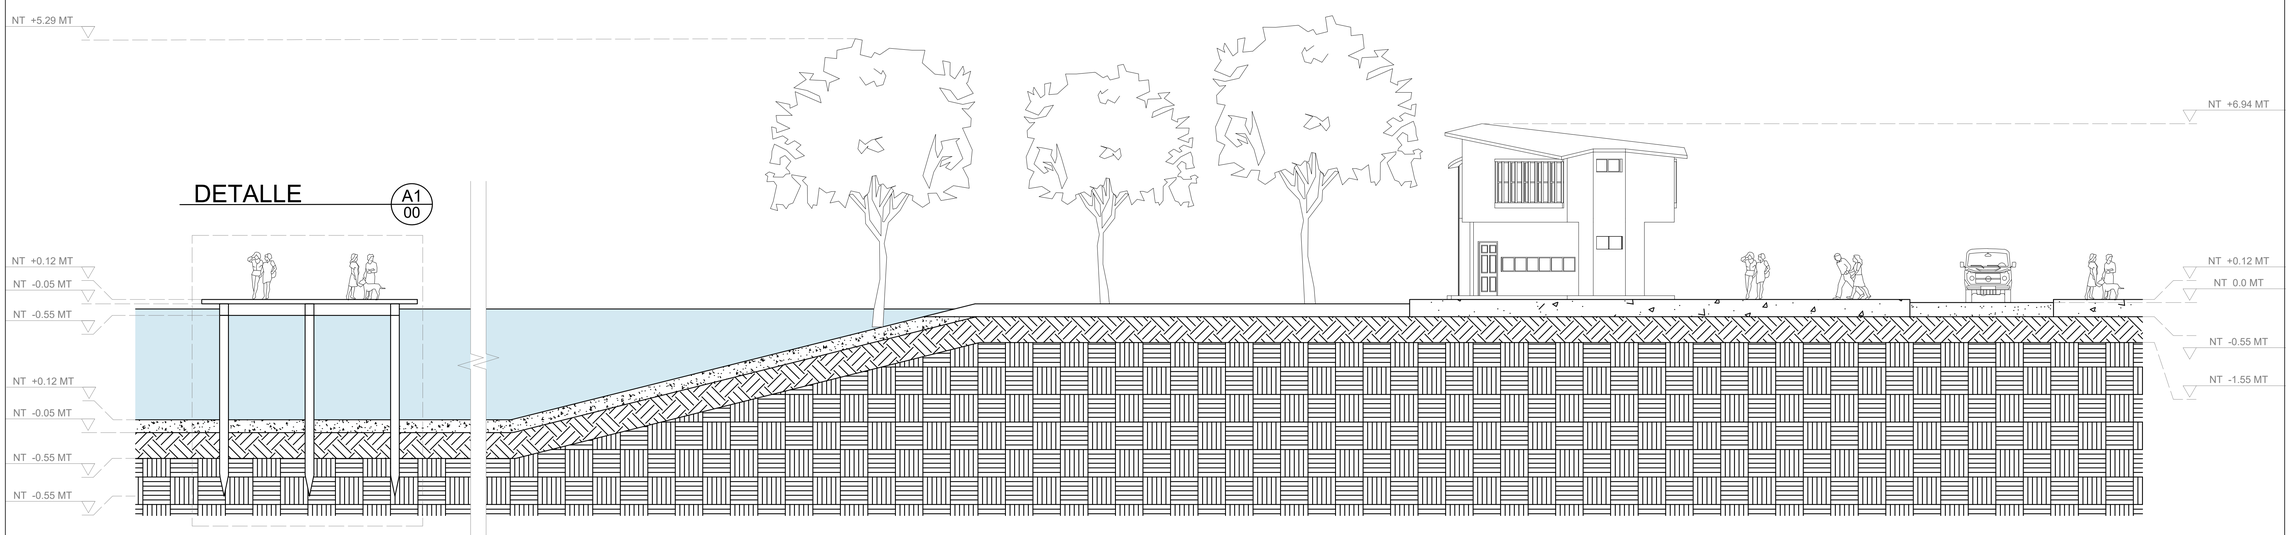

C1 CORTE
ESCALA 1-100

FECHA PRESENTACIÓN :
DICIEMBRE - 2020
PL- No. 6 DE 42

UNIVERSIDAD La Gran Colombia
FACULTAD ARQUITECTURA

REHABILITACION DEL BARRIO MAR DE PLATA EN CIENAGA MAGDALENA

LOCALIZACIÓN
CIENAGA MAGDALENA

INTEGRANTES

FABIAN CAMILO CAICEDO PATIÑO
LAURA ISABELLA FORERO SANCHEZ

DIRECTOR DE GRUPO

ARQ.JUAN PABLO PATERNINA

BOGOTA D.C	BOGOTA D.C

PROYECTO TEMATICO DE GRADO

PROFUNDIZACIÓN

X

CIENAGA	MAGDALENA

INTEGRANTES RESPONSABLES DEL DISEÑO:


FABIAN CAMILO CAICEDO PATIÑO
LAURA ISABELLA FORERO SANCHEZ

CONTENIDO

01	PLANO CORTE
02	
03	
04	
05	

CONVENCIONES TÉCNICAS


C4 TITULO BLOQUE DIBUJO
ESCALA 1:50

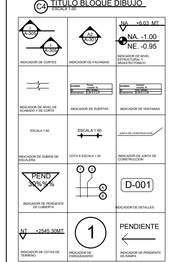


ESCALA:

1:100


FECHA PRESENTACIÓN :
DICIEMBRE - 2020
PL- No. 6 DE 42

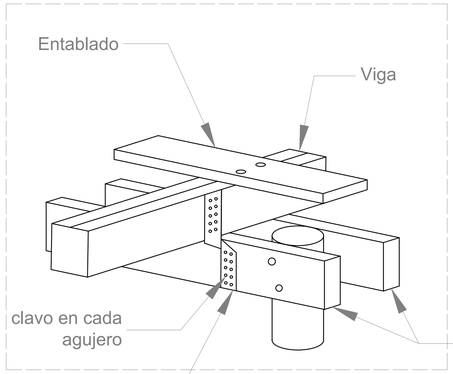

D DETALLE PLATAFORMA PISO
ESCALA 1-10

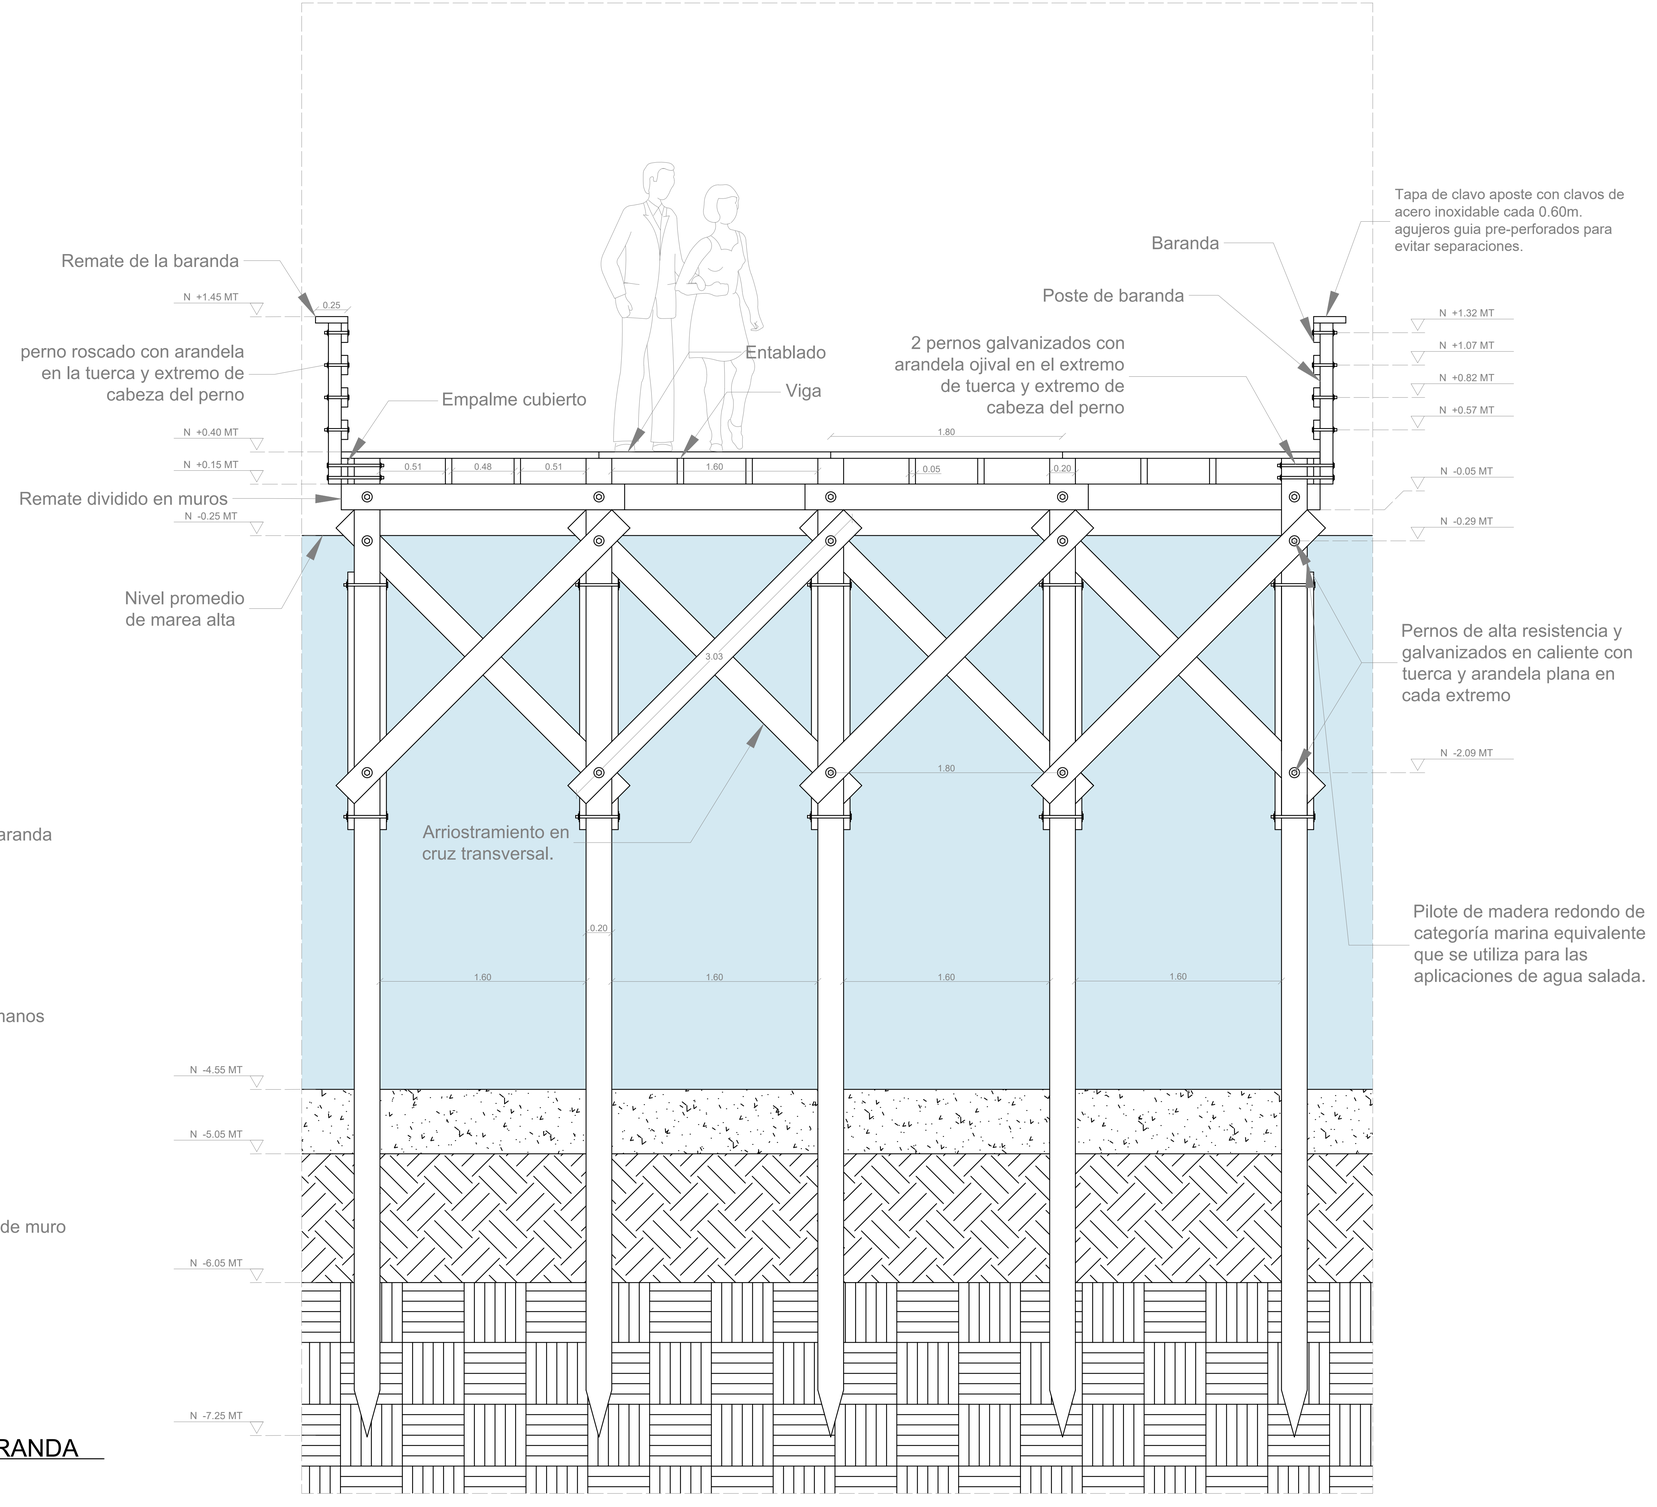

D DETALLE TRANSVESAL PUENTE
ESCALA 1-20

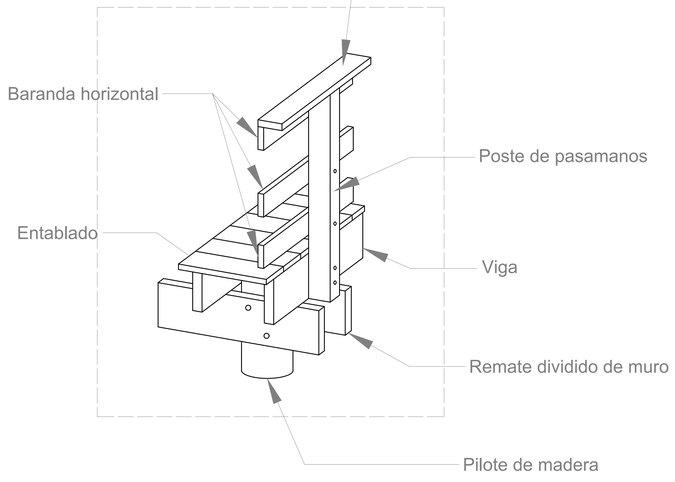

D DETALLE PLATAFORMA PISO CON BARANDA
ESCALA 1-10

FECHA PRESENTACIÓN :
DICIEMBRE - 2020
PL- No. 7 DE 42

UNIVERSIDAD La Gran Colombia
FACULTAD ARQUITECTURA

REHABILITACION DEL BARRIO MAR DE PLATA EN CIENAGA MAGDALENA

LOCALIZACIÓN
CIENAGA MAGDALENA

INTEGRANTES
FABIAN CAMILO CAICEDO PATIÑO
LAURA ISABELLA FORERO SANCHEZ

DIRECTOR DE GRUPO
ARQ.JUAN PABLO PATERNINA

BOGOTA D.C	BOGOTA D.C

PROYECTO TEMATICO DE GRADO
PROFUNDIZACIÓN
X


CIENAGA	MAGDALENA

INTEGRANTES RESPONSABLES DEL DISEÑO:
FABIAN CAMILO CAICEDO PATIÑO
LAURA ISABELLA FORERO SANCHEZ

CONTENIDO


01	PLANO DETALLE
02	
03	
04	
05	

CONVENCIONES TÉCNICAS

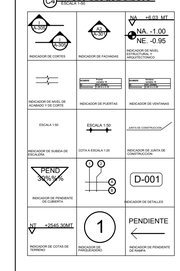

ESCALA:
1:20

FECHA PRESENTACIÓN :
DICIEMBRE - 2020
PL- No. 7 DE 42

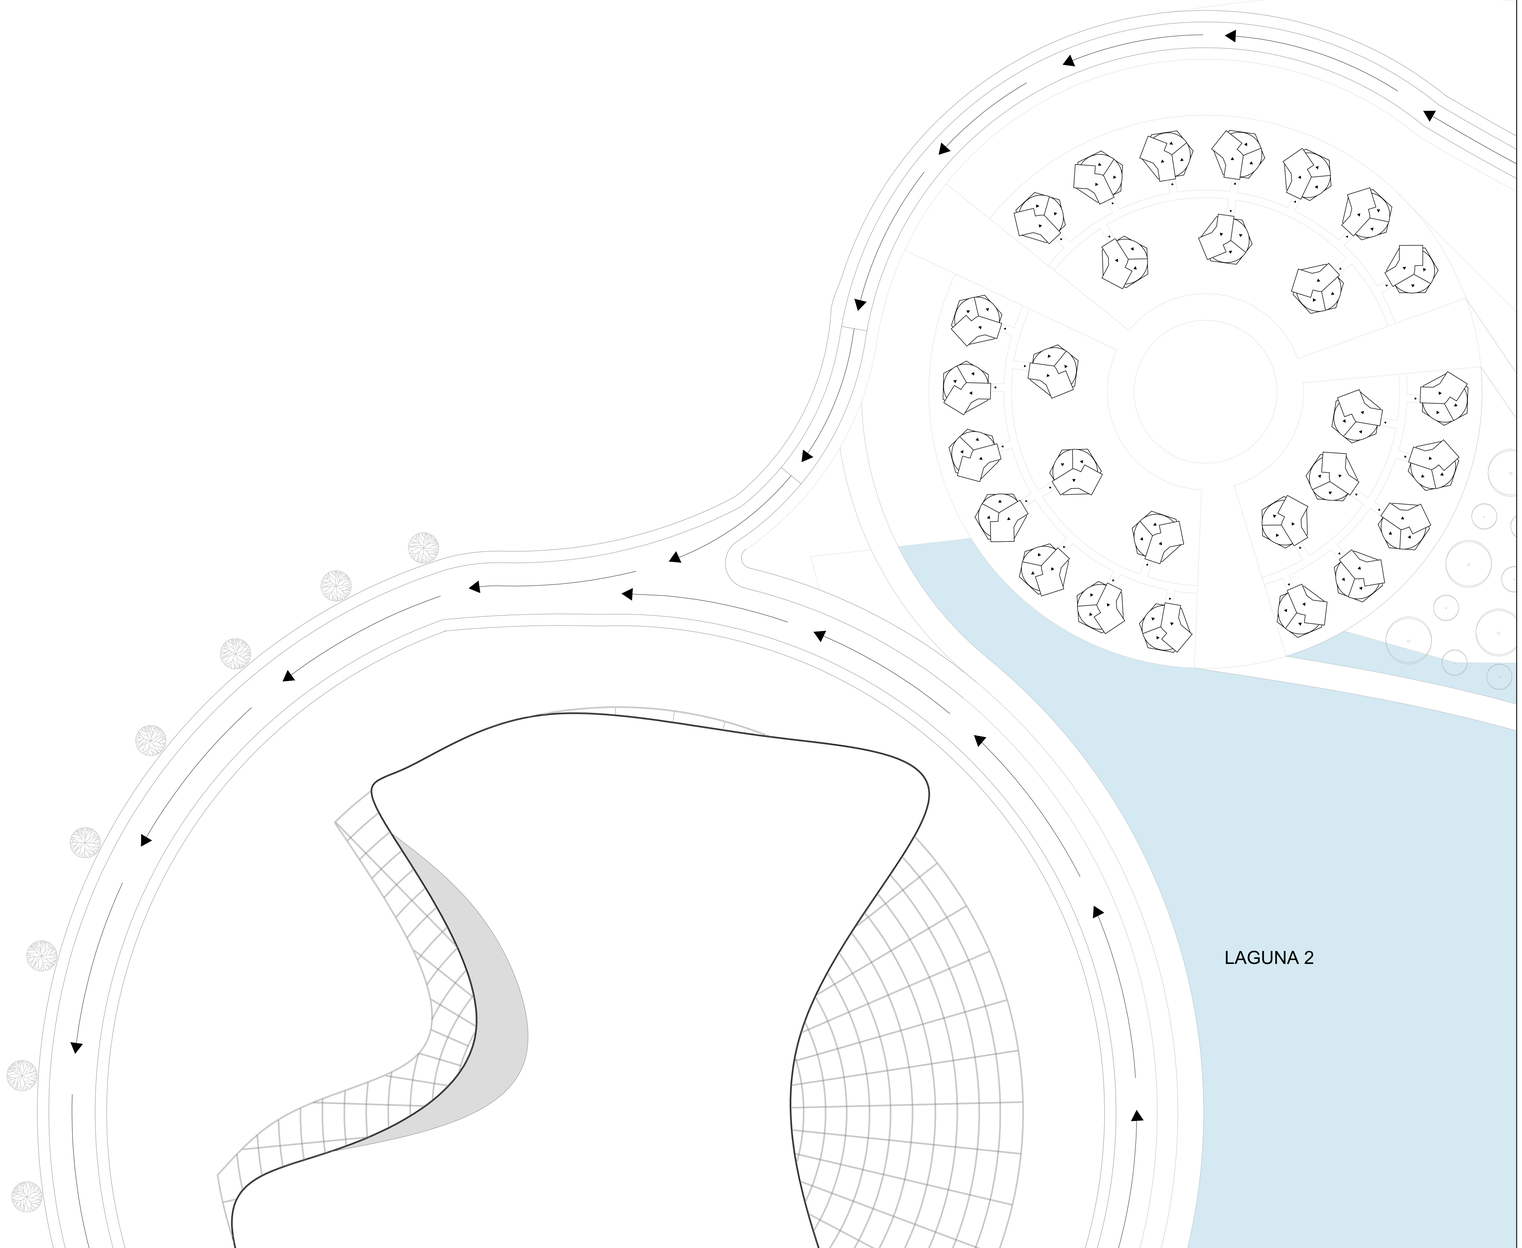

A-1 IMPLANTACIÓN SECCIÓN 1

ESC 1:500

FECHA PRESENTACIÓN :
DICIEMBRE - 2020
PL- No. 8 DE 42

UNIVERSIDAD La Gran Colombia
FACULTAD ARQUITECTURA

REHABILITACION DEL BARRIO MAR DE PLATA EN CIENAGA MAGDALENA

LOCALIZACIÓN
CIENAGA MAGDALENA

INTEGRANTES

FABIAN CAMILO CAICEDO PATIÑO
LAURA ISABELLA FORERO SANCHEZ

DIRECTOR DE GRUPO

ARQ.JUAN PABLO PATERNINA

BOGOTA D.C	BOGOTA D.C

PROYECTO TEMATICO DE GRADO

PROFUNDIZACIÓN

X

CIENAGA	MAGDALENA

INTEGRANTES RESPONSABLES DEL DISEÑO:

FABIAN CAMILO CAICEDO PATIÑO
LAURA ISABELLA FORERO SANCHEZ

CONTENIDO

01	PLANO IMPLANTACIÓN SECCIÓN 1
02	
03	
04	
05	

CONVENCIONES TÉCNICAS

INDICADOR DE CORTES

INDICADOR DE PENDIENTE DE TERRENO


N -1.00
INDICADOR DE NIVEL

INDICADOR DE DIRECCIÓN FLUJO VEHICULAR

TITULO BLOQUE DIBUJO
ESCALA:

ESCALA:
1:500

FECHA PRESENTACIÓN :
DICIEMBRE - 2020
PL- No. 8 DE 42

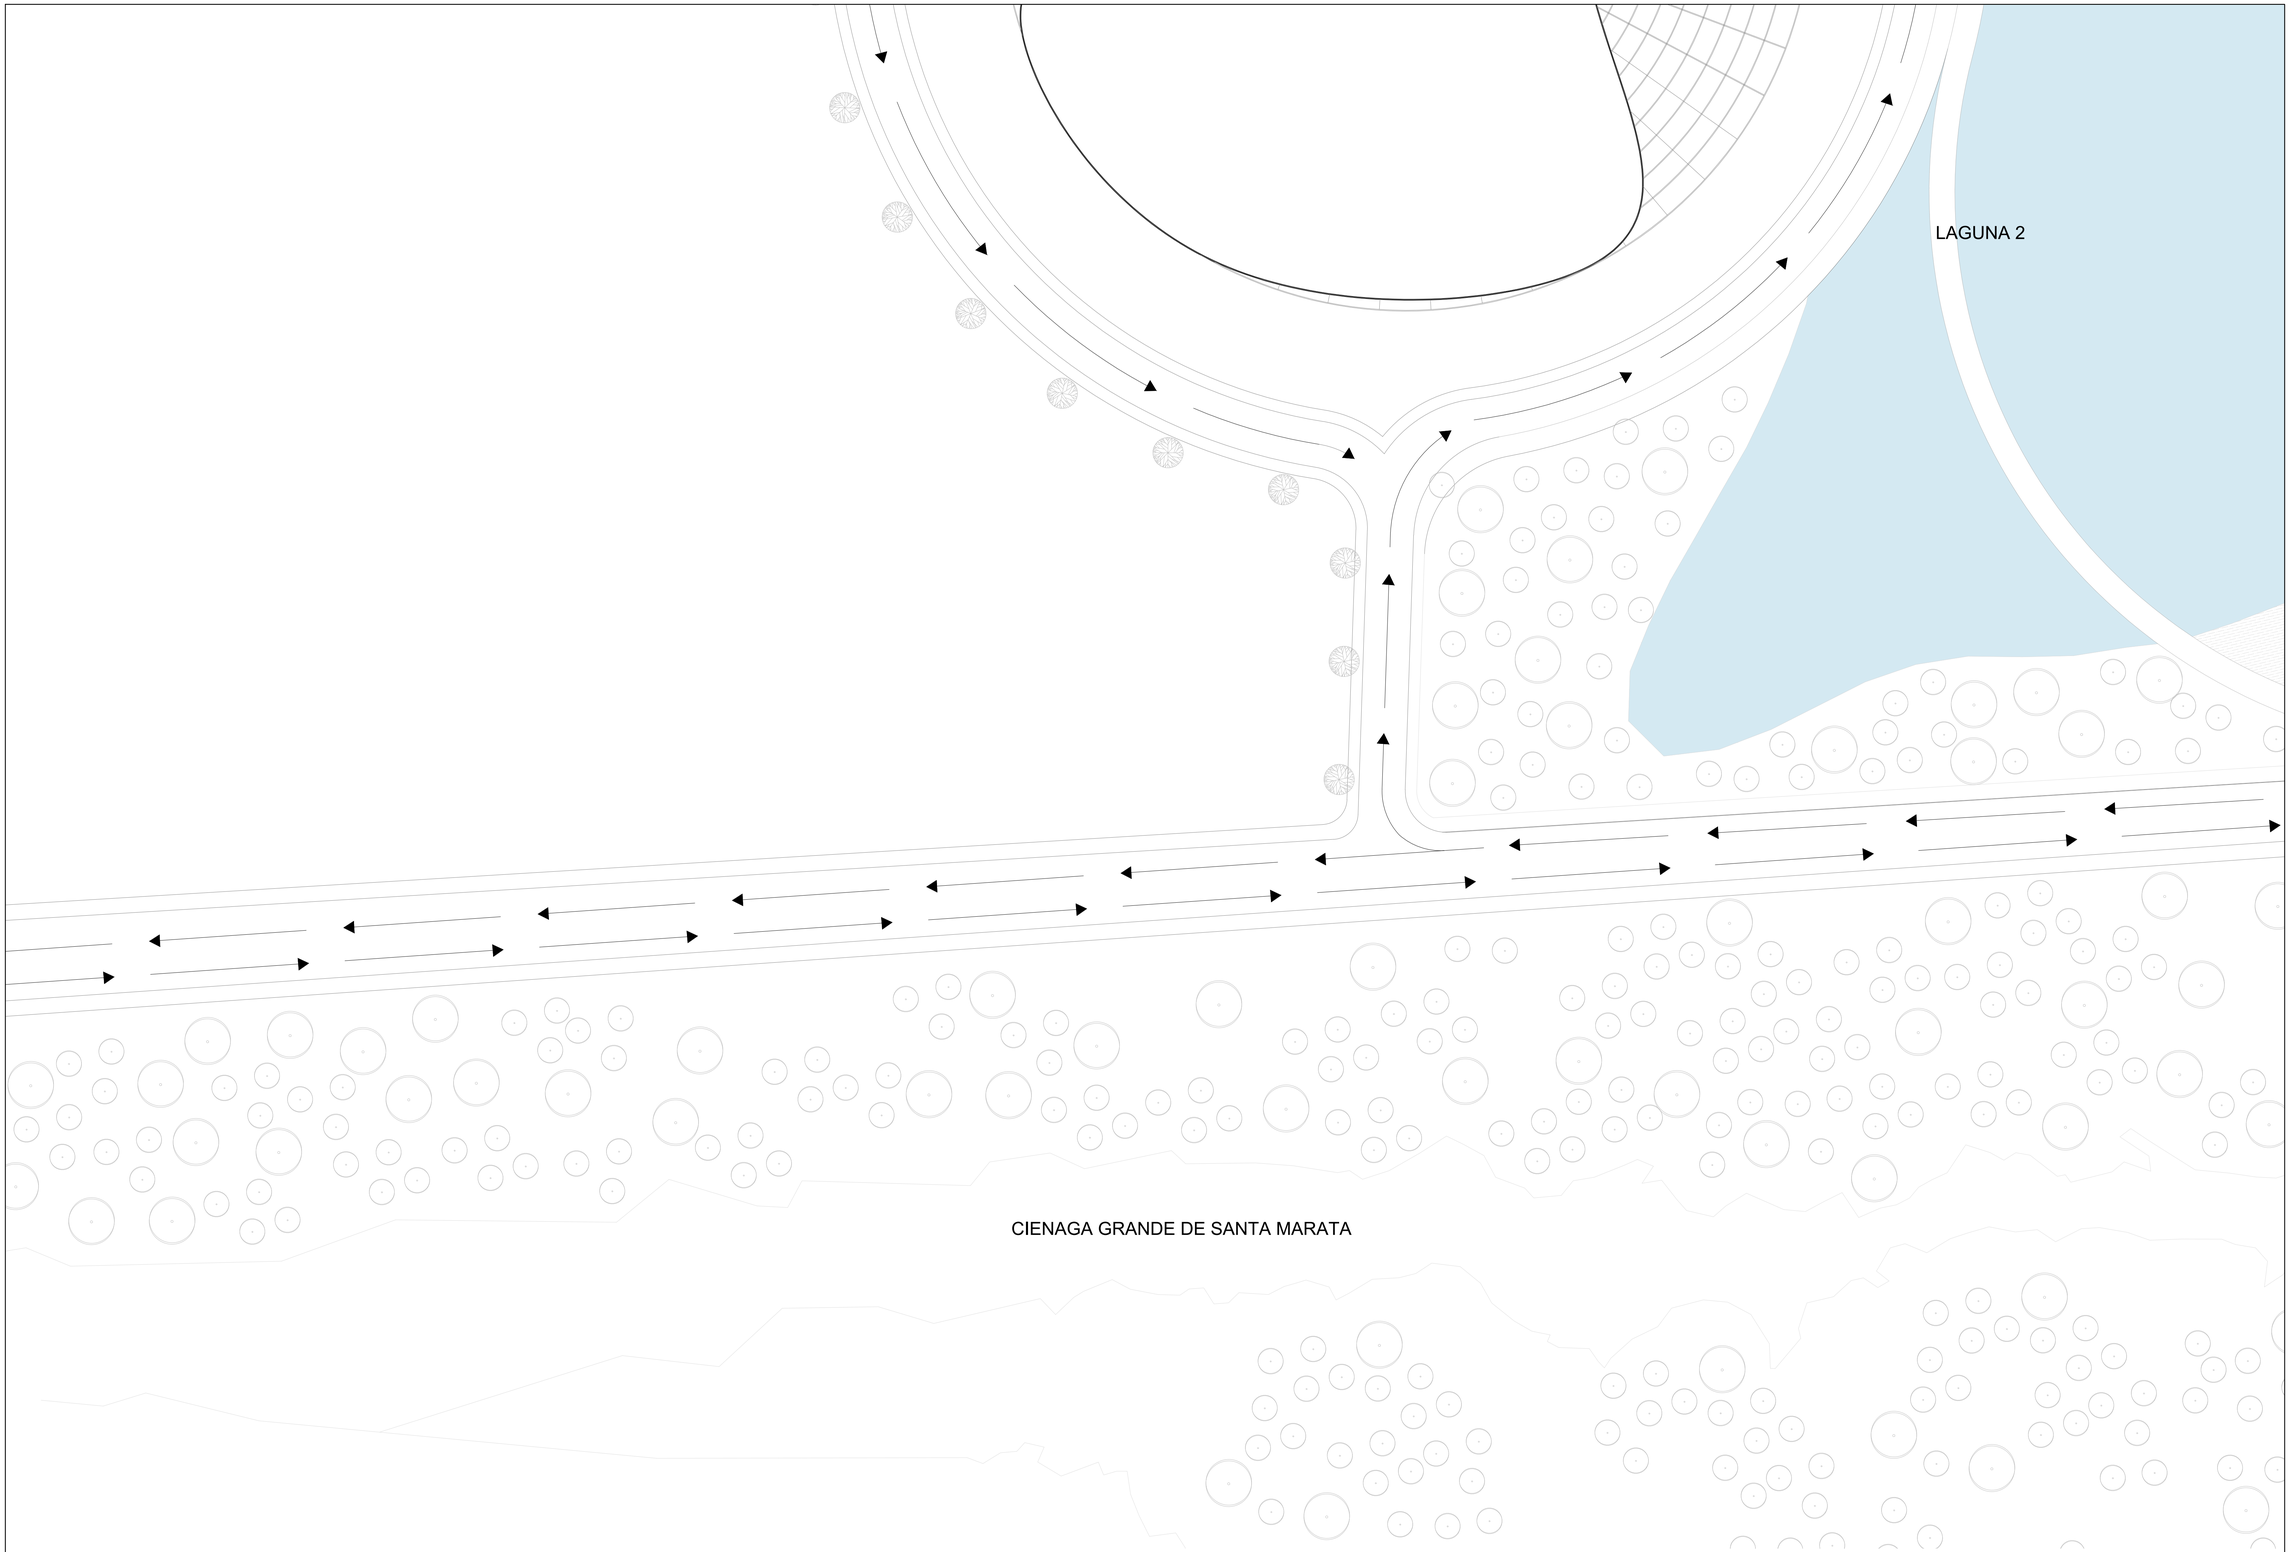

A-1 IMPLANTACIÓN SECCIÓN 2

ESC 1:500

FECHA PRESENTACIÓN :
DICIEMBRE - 2020
PL- No. 9 DE 42

UNIVERSIDAD La Gran Colombia
FACULTAD ARQUITECTURA

REHABILITACION DEL BARRIO MAR DE PLATA EN CIENAGA MAGDALENA

LOCALIZACIÓN
CIENAGA MAGDALENA

INTEGRANTES

FABIAN CAMILO CAICEDO PATIÑO
LAURA ISABELLA FORERO SANCHEZ

DIRECTOR DE GRUPO

ARQ.JUAN PABLO PATERNINA

BOGOTA D.C	BOGOTA D.C

PROYECTO TEMATICO DE GRADO

PROFUNDIZACIÓN

X

CIENAGA	MAGDALENA

INTEGRANTES RESPONSABLES DEL DISEÑO:

FABIAN CAMILO CAICEDO PATIÑO
LAURA ISABELLA FORERO SANCHEZ

CONTENIDO

01	PLANO IMPLANTACIÓN SECCIÓN 2
02	
03	
04	
05	

CONVENCIONES TÉCNICAS

INDICADOR DE CORTES

INDICADOR DE PENDIENTE DE CUBIERTA


N -1.00
INDICADOR DE NIVEL

INDICADOR DE DIRECCIÓN FLUJO VEHICULAR

TITULO BLOQUE DIBUJO
ESCALA 1:50

ESCALA:
1:500

FECHA PRESENTACIÓN :
DICIEMBRE - 2020
PL- No. 9 DE 42

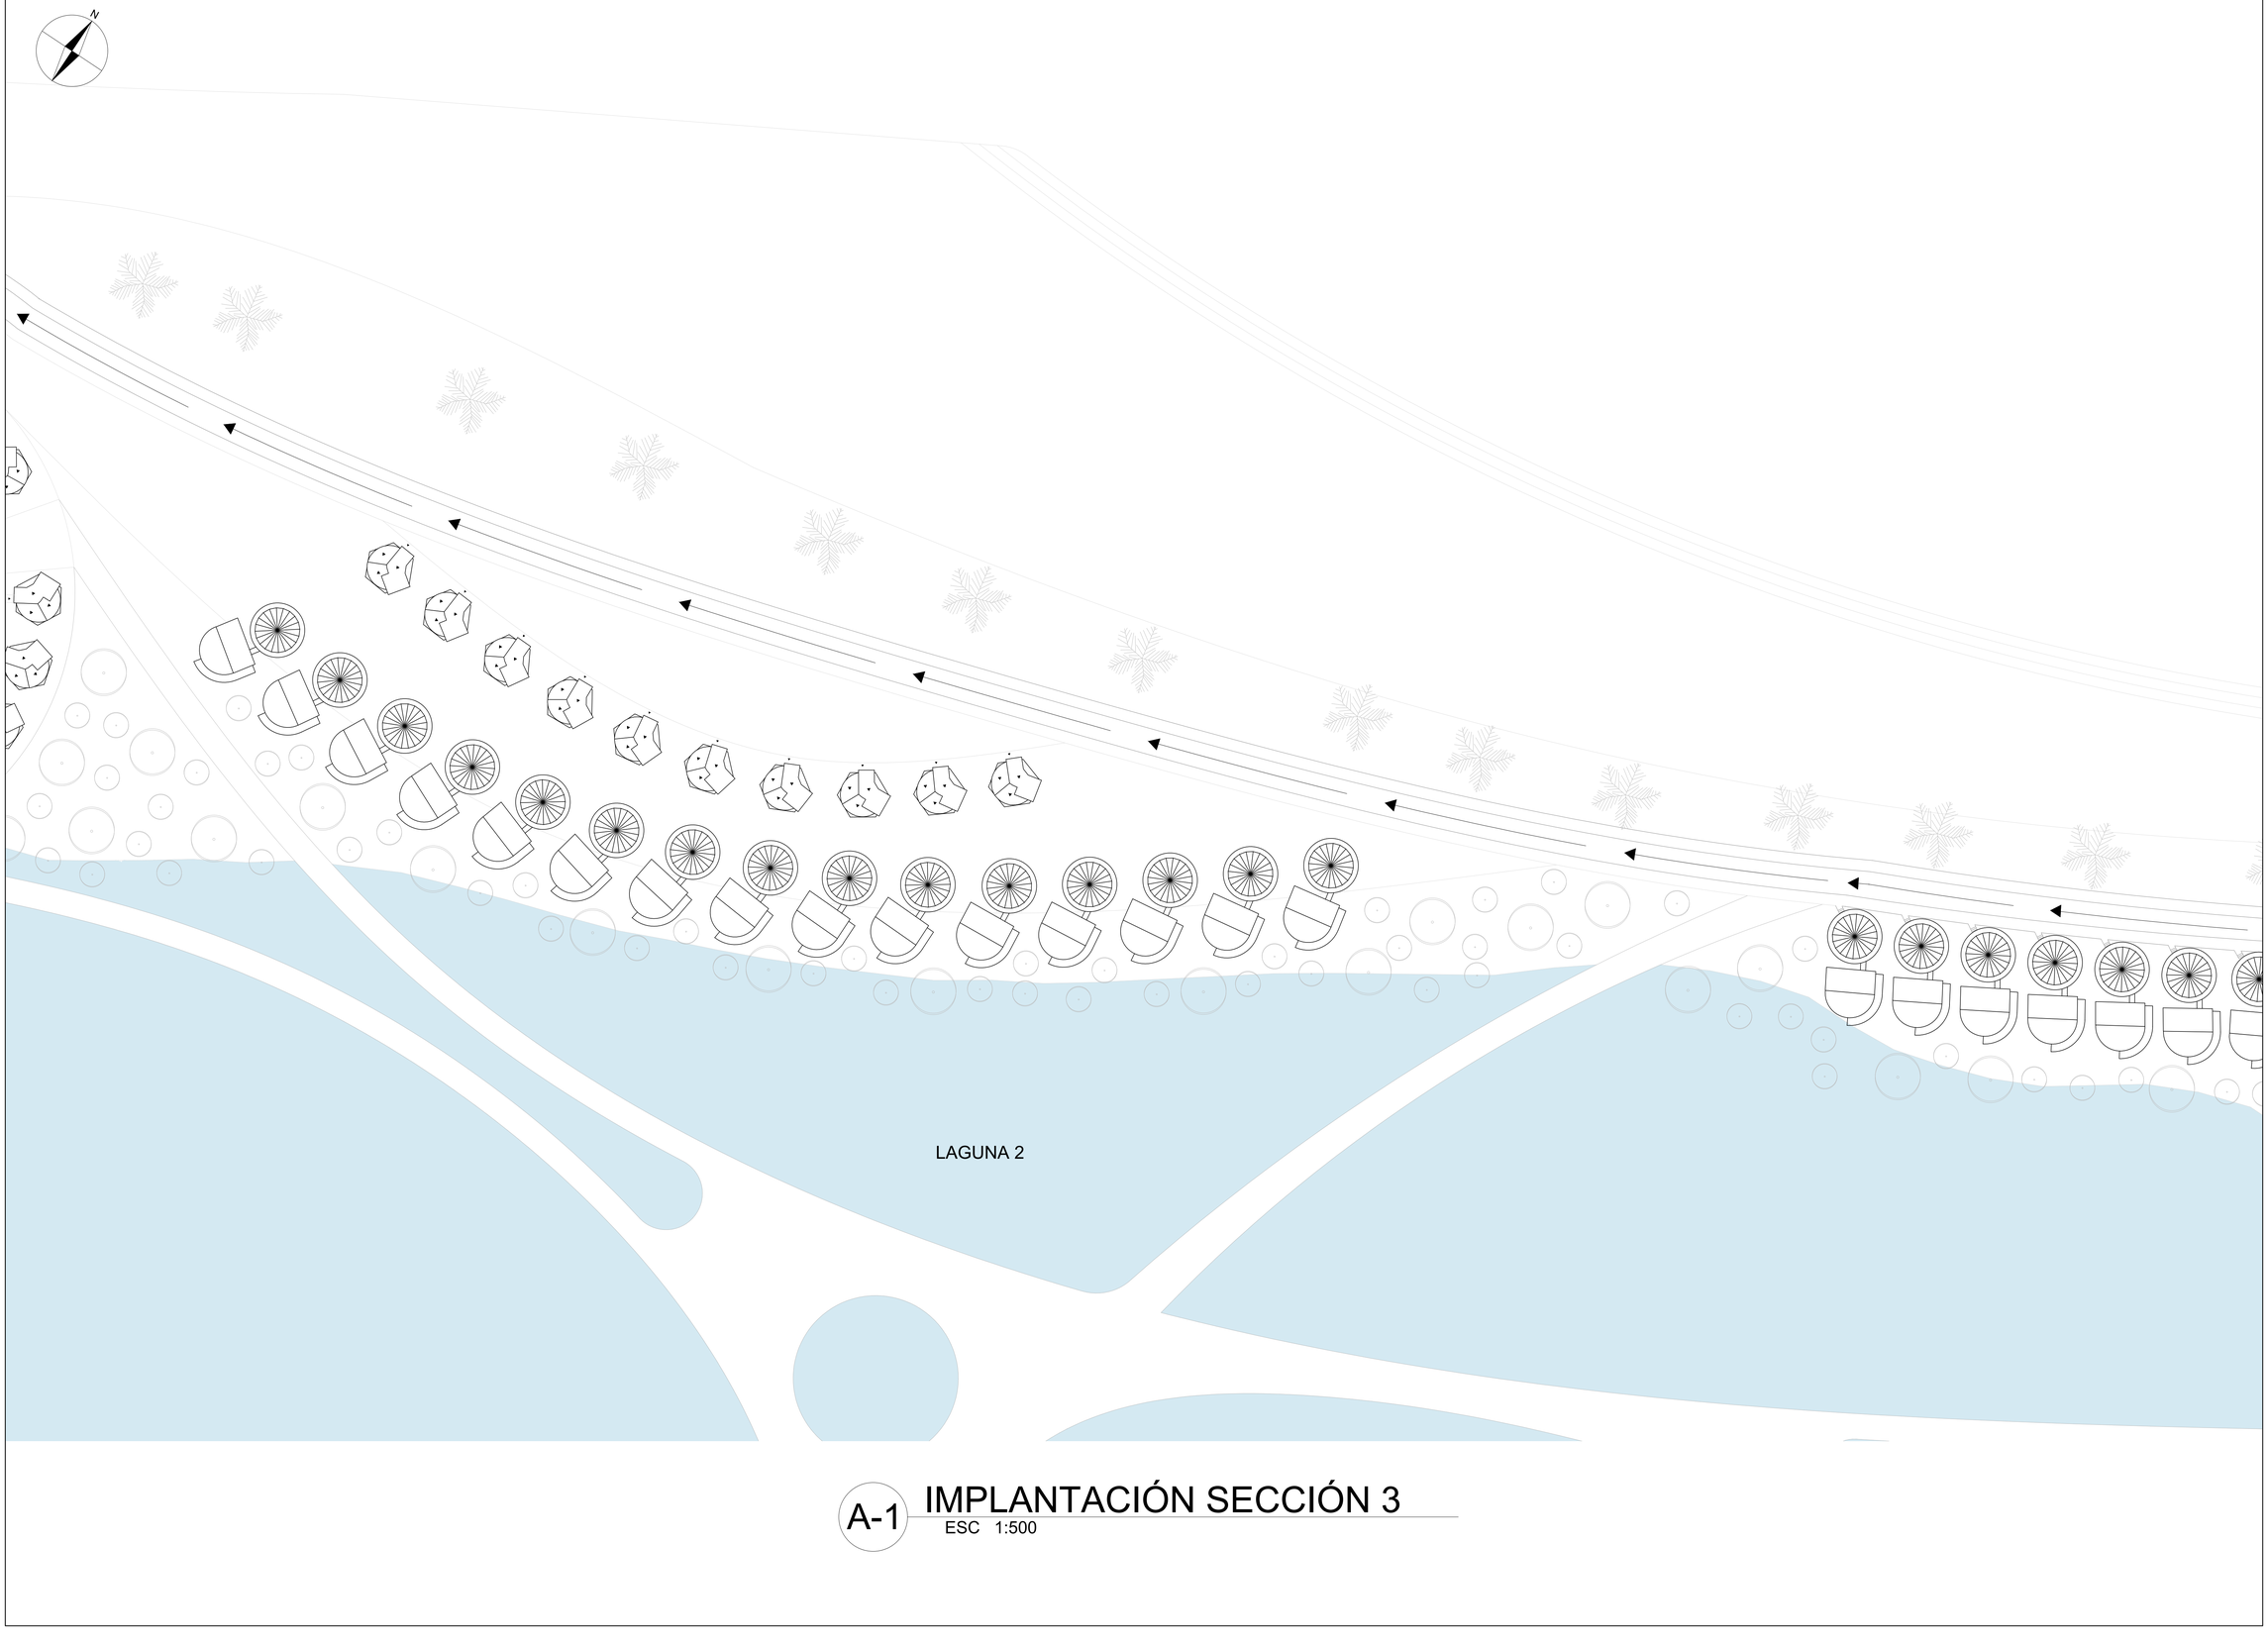

A-1 IMPLANTACIÓN SECCIÓN 3

ESC 1:500

PL- No. 10 DE 42

FECHA PRESENTACIÓN :

DICIEMBRE - 2020

VNIVERSITAS

UNIVERSIDAD La Gran Colombia

FACULTAD ARQUITECTURA

REHABILITACION DEL BARRIO MAR DE PLATA EN CIENAGA MAGDALENA

LOCALIZACIÓN

CIENAGA MAGDALENA

INTEGRANTES

FABIAN CAMILO CAICEDO PATIÑO

LAURA ISABELLA FORERO SANCHEZ

DIRECTOR DE GRUPO

ARQ.JUAN PABLO PATERNINA

BOGOTA D.C	BOGOTA D.C

PROYECTO TEMATICO DE GRADO

PROFUNDIZACIÓN

X

CIENAGA	MAGDALENA

INTEGRANTES RESPONSABLES DEL DISEÑO:

FABIAN CAMILO CAICEDO PATIÑO

LAURA ISABELLA FORERO SANCHEZ

CONTENIDO

01	PLANO IMPLANTACIÓN SECCIÓN 3
02	
03	
04	
05	

CONVENCIONES TÉCNICAS

INDICADOR DE CORTES

INDICADOR DE PENDIENTE DE CUBIERTA

N -1.00

INDICADOR DE NIVEL

INDICADOR DE DIRECCIÓN FLUJO VEHICULAR

TITULO BLOQUE DIBUJO


ESCALA:

1:200

FECHA PRESENTACIÓN :

DICIEMBRE - 2020

PL- No. 10 DE 42

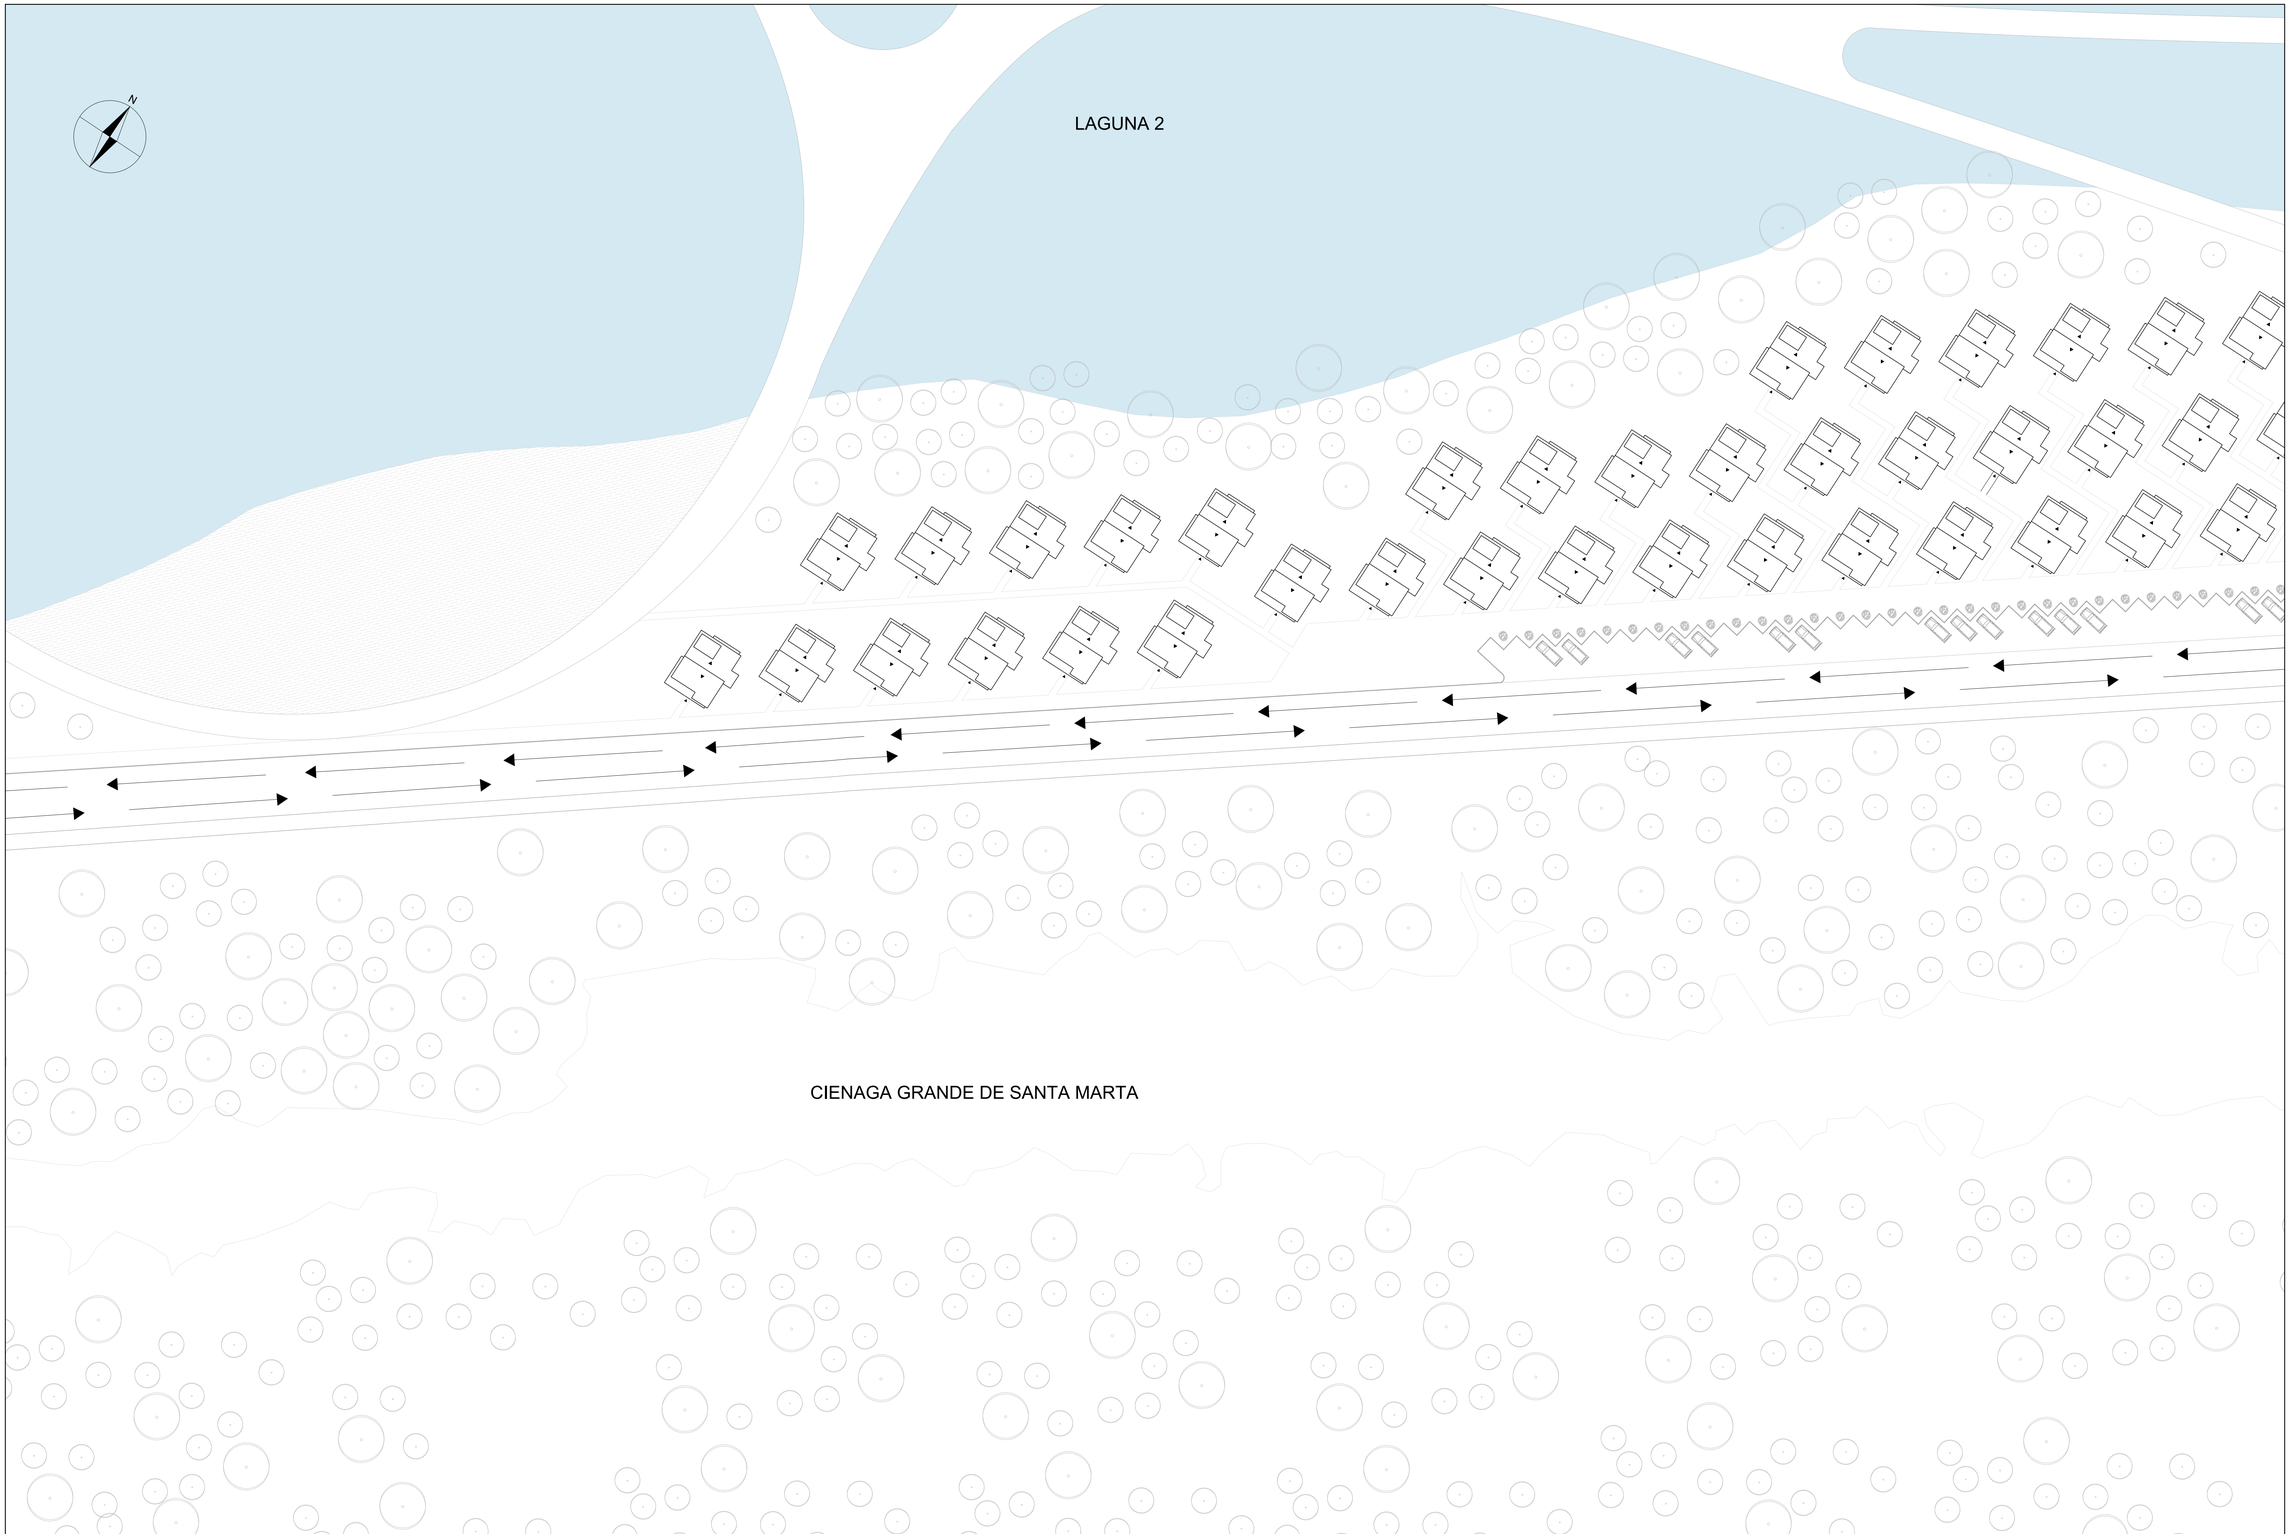

A-1 IMPLANTACIÓN SECCIÓN 4

ESC 1:500

FECHA PRESENTACIÓN :
DICIEMBRE - 2020
PL- No. 11 DE 42

VNIVERSITAS
VERITAS LIBERABIT VOS

UNIVERSIDAD
La Gran Colombia
FACULTAD ARQUITECTURA

REHABILITACION DEL BARRIO MAR DE PLATA EN CIENAGA MAGDALENA

LOCALIZACIÓN

CIENAGA MAGDALENA

INTEGRANTES

FABIAN CAMILO CAICEDO PATIÑO
LAURA ISABELLA FORERO SANCHEZ

DIRECTOR DE GRUPO

ARQ.JUAN PABLO PATERNINA

BOGOTA D.C	BOGOTA D.C

PROYECTO TEMATICO DE GRADO

PROFUNDIZACIÓN

X

CIENAGA	MAGDALENA

INTEGRANTES RESPONSABLES DEL DISEÑO:

FABIAN CAMILO CAICEDO PATIÑO
LAURA ISABELLA FORERO SANCHEZ

CONTENIDO

01	PLANO IMPLANTACIÓN SECCIÓN 4
02	
03	
04	
05	

CONVENCIONES TÉCNICAS

INDICADOR DE CORTES

INDICADOR DE PENDIENTE DE CUBIERTA

N -1.00
INDICADOR DE NIVEL

INDICADOR DE DIRECCIÓN FLUJO VEHICULAR

C4 TITULO BLOQUE DIBUJO
ESCALA 1:500

ESCALA:

1:500

FECHA PRESENTACIÓN :
DICIEMBRE - 2020
PL- No. 11 DE 42



A-1 IMPLANTACION LAGUNA 1

ESC 1:1000

FECHA PRESENTACIÓN :
DICIEMBRE - 2020
PL- No. 12 DE 42

UNIVERSIDAD La Gran Colombia
FACULTAD ARQUITECTURA

REHABILITACION DEL BARRIO MAR DE PLATA EN CIENAGA MAGDALENA

LOCALIZACIÓN
CIENAGA MAGDALENA

INTEGRANTES
FABIAN CAMILO CAICEDO PATIÑO
LAURA ISABELLA FORERO SANCHEZ

DIRECTOR DE GRUPO
ARQ.JUAN PABLO PATERNINA

BOGOTA D.C	BOGOTA D.C

PROYECTO TEMATICO DE GRADO
PROFUNDIZACIÓN
X

CIENAGA	MAGDALENA

INTEGRANTES RESPONSABLES DEL DISEÑO:
FABIAN CAMILO CAICEDO PATIÑO
LAURA ISABELLA FORERO SANCHEZ

CONTENIDO

01	PLANO IMPLANTACIÓN LAGUNA 2
02	
03	
04	
05	

CONVENCIONES TÉCNICAS

INDICADOR DE CORTES

INDICADOR DE PENDIENTE DE CUBIERTA


N -1.00
INDICADOR DE NIVEL


INDICADOR DE DIRECCIÓN FLUJO VEHICULAR

TITULO BLOQUE DIBUJO
ESCALA 1:#

ESCALA:
1:1000

FECHA PRESENTACIÓN :
DICIEMBRE - 2020
PL- No. 12 DE 42

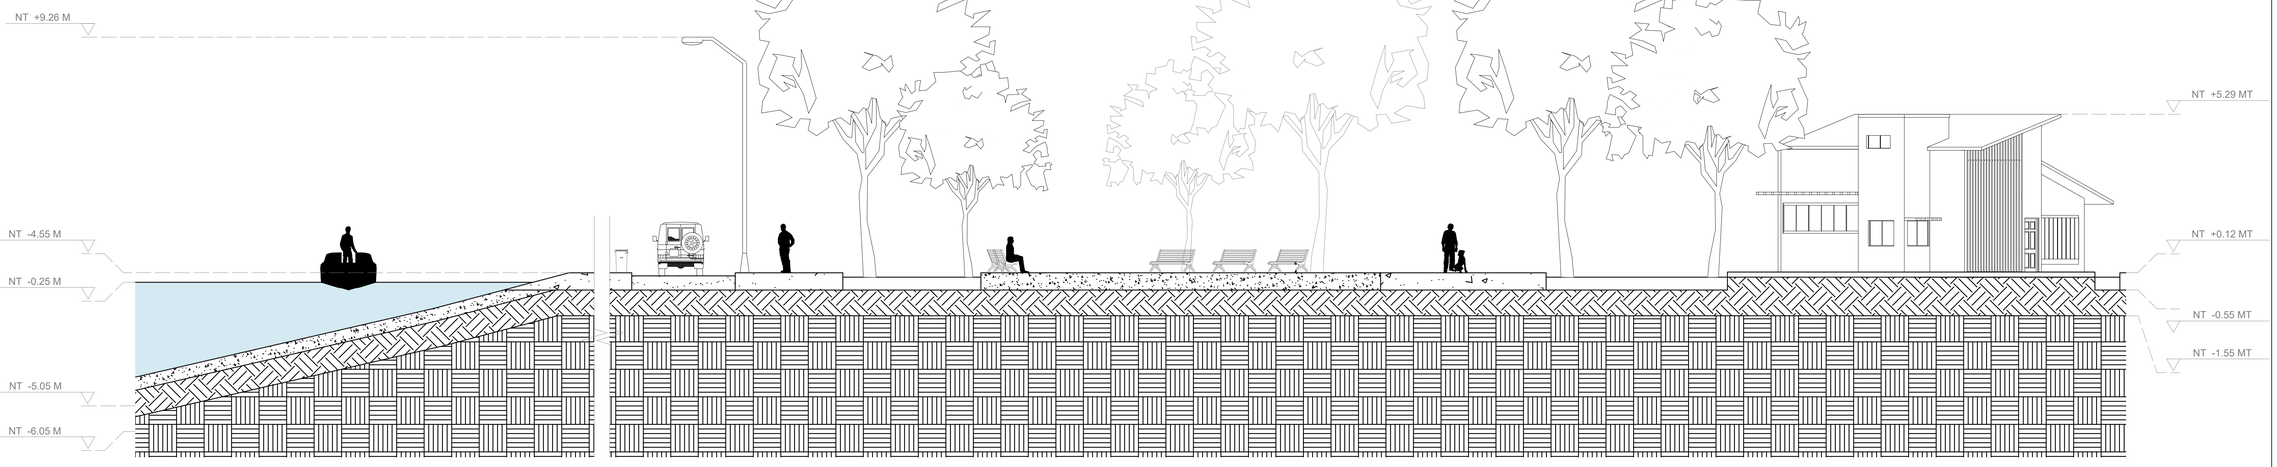

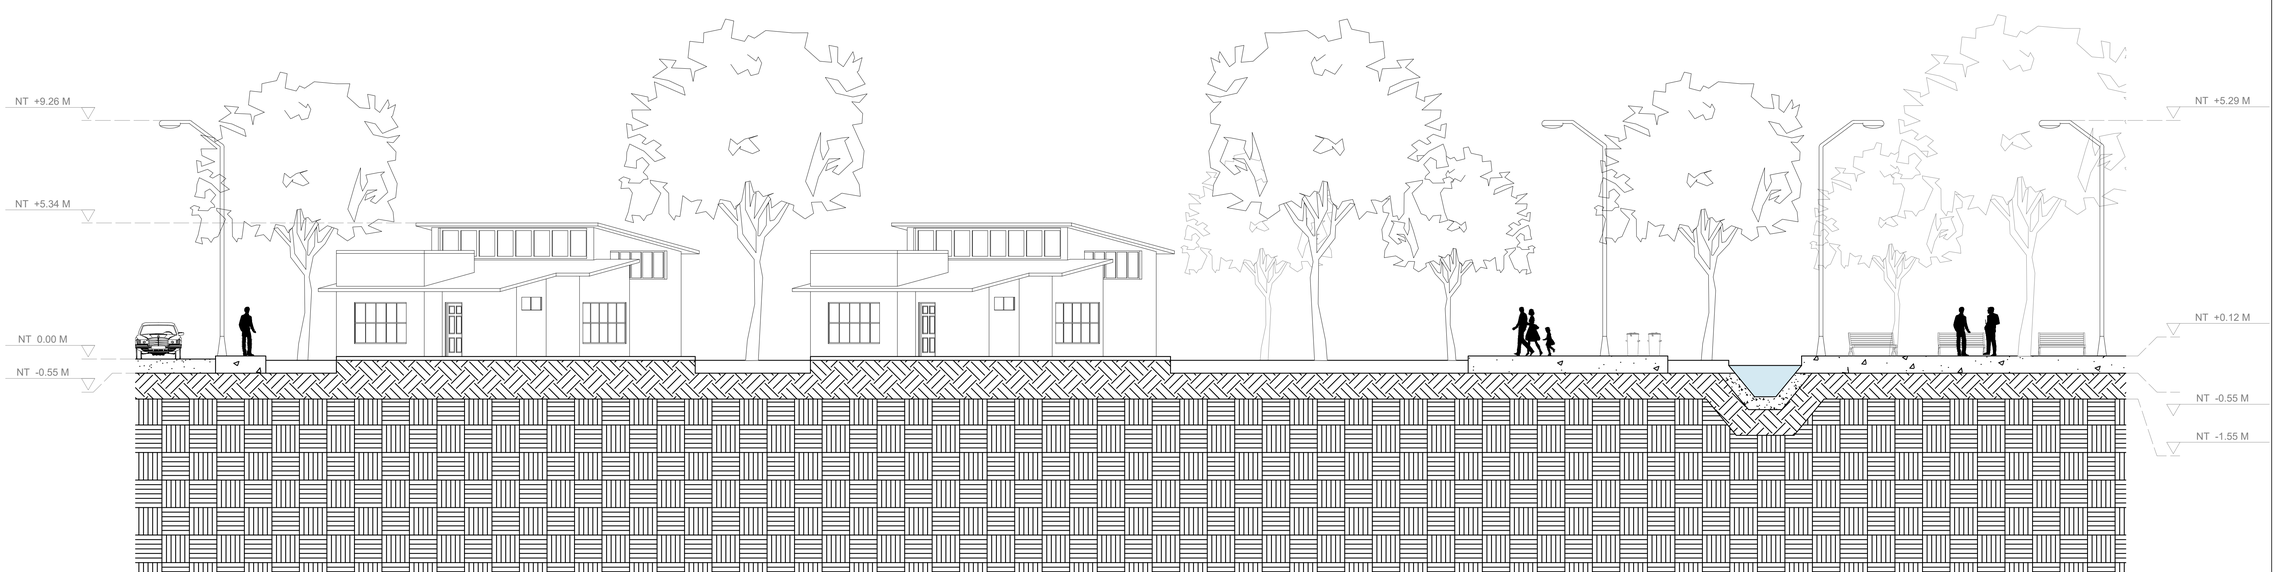

C1 CORTE
ESCALA 1-100

PL- No. 13 DE 42

FECHA PRESENTACIÓN :
DICIEMBRE - 2020

VNIVERSITAS
VERITAS LIBERABIT VOS

UNIVERSIDAD
La Gran Colombia

FACULTAD ARQUITECTURA

REHABILITACION DEL BARRIO MAR DE PLATA EN CIENAGA MAGDALENA

LOCALIZACIÓN

CIENAGA MAGDALENA

INTEGRANTES

FABIAN CAMILO CAICEDO PATIÑO
LAURA ISABELLA FORERO SANCHEZ

DIRECTOR DE GRUPO

ARQ.JUAN PABLO PATERNINA

BOGOTA D.C	BOGOTA D.C

PROYECTO TEMATICO DE GRADO

PROFUNDIZACIÓN

X

CIENAGA	MAGDALENA

INTEGRANTES RESPONSABLES DEL DISEÑO:

FABIAN CAMILO CAICEDO PATIÑO
LAURA ISABELLA FORERO SANCHEZ

CONTENIDO

01	PLANO CORTE
02	
03	
04	
05	

CONVENCIONES TÈCNICAS

C1 TITULO BLOQUE DIBUJO
ESCALA 1:50

INDICADOR DE CORTES · INDICADOR DE FACHADAS · INDICADOR DE NIVEL ESTRUCTURAL Y ARQUITECTONICO (+5.03 MT; NA -1.00; NE -0.95)

INDICADOR DE MURO DE NUMERO DE CORTE · INDICADOR DE PUERTAS · INDICADOR DE VENTANAS

ESCALA 1:50 · ESCALA 1:50 · JUNTA DE CONSTRUCCION

INDICADOR DE SUBIDA DE ESCALERA · COTA 0 ESCALA 1:20 · INDICADOR DE JUNTA DE CONSTRUCCION

INDICADOR DE PENDIENTE DE CUBIERTA (PENDIENTE 10%) · INDICADOR DE DETALLES (D-001)


INDICADOR DE COTAS DE TERRENO (+2545.30MT) · INDICADOR DE PARAMENTOS (1) · INDICADOR DE PENDIENTE DE RAMPA (PENDIENTE)


ESCALA:

1:250

FECHA PRESENTACIÓN :
DICIEMBRE - 2020

PL- No. 13 DE 42

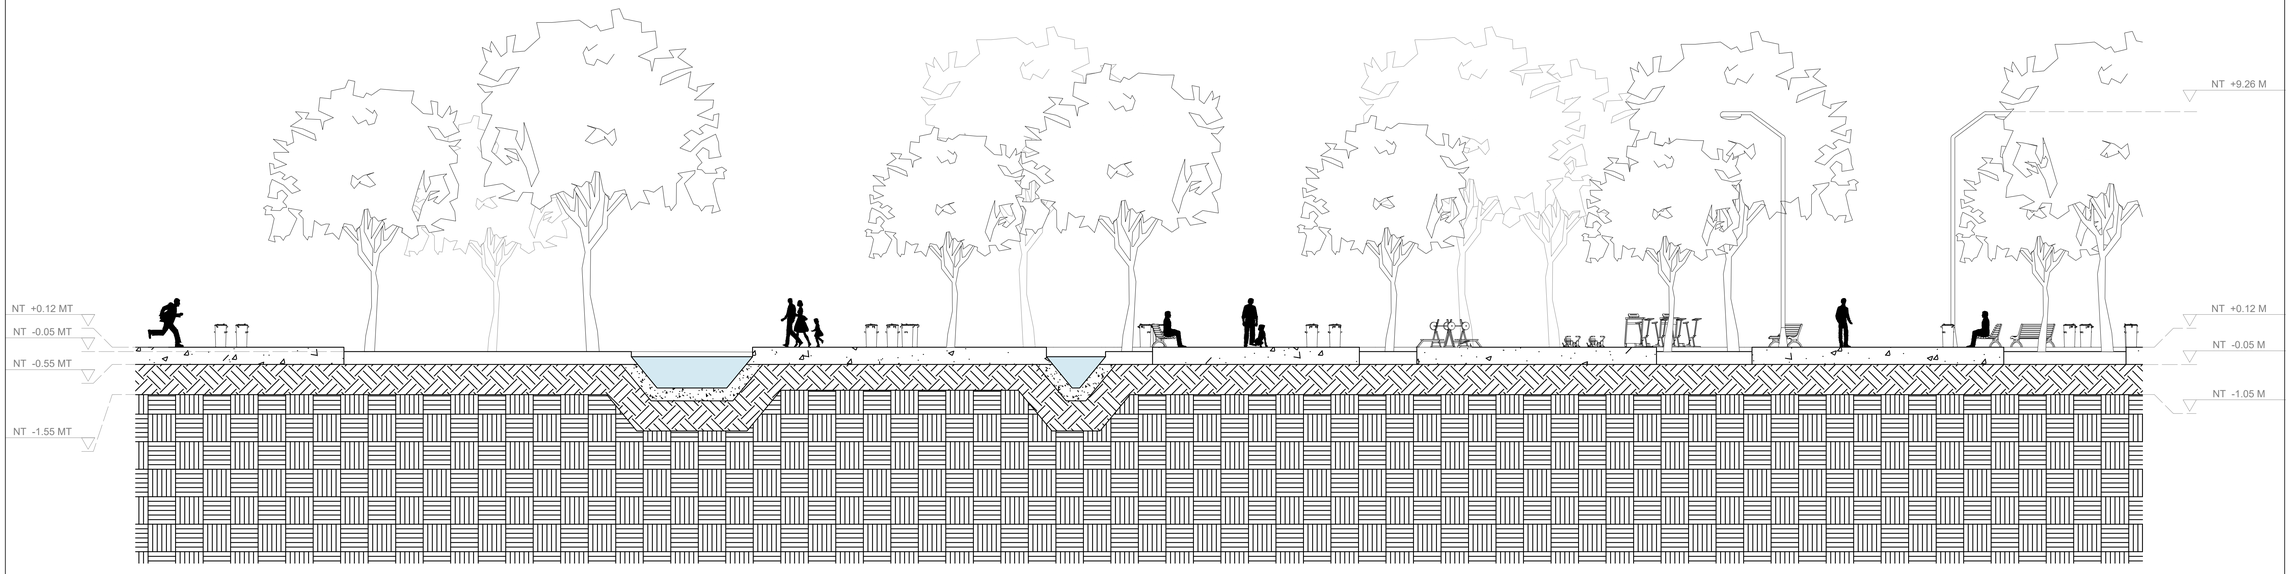

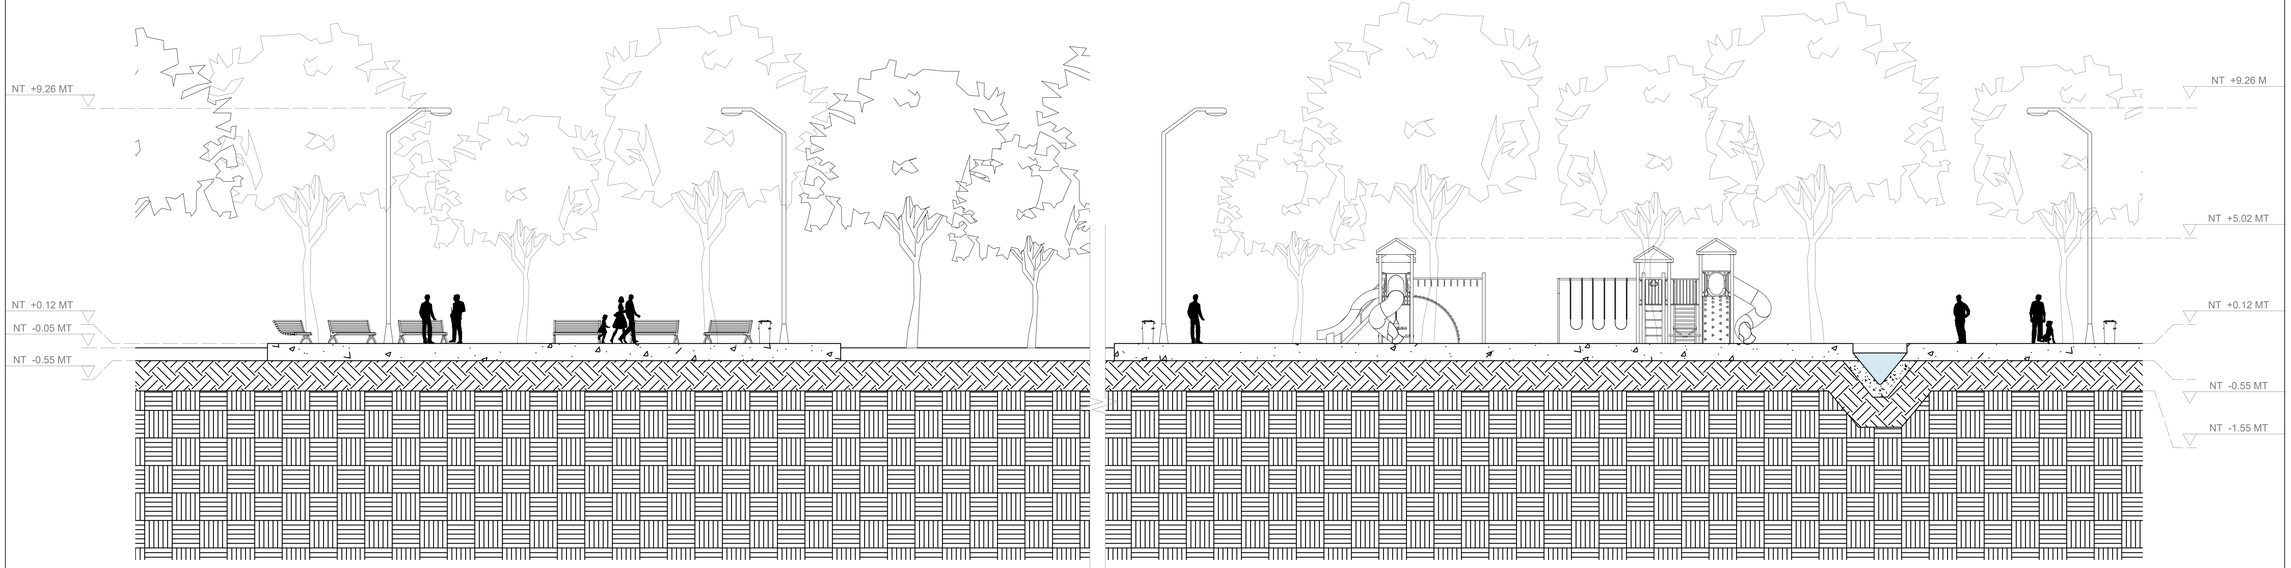

C1 CORTE
ESCALA 1-100

FECHA PRESENTACIÓN :
DICIEMBRE - 2020
PL- No. 14 DE 42

UNIVERSIDAD La Gran Colombia
FACULTAD ARQUITECTURA

REHABILITACION DEL BARRIO MAR DE PLATA EN CIENAGA MAGDALENA

LOCALIZACIÓN
CIENAGA MAGDALENA

INTEGRANTES
FABIAN CAMILO CAICEDO PATIÑO
LAURA ISABELLA FORERO SANCHEZ

DIRECTOR DE GRUPO
ARQ.JUAN PABLO PATERNINA

BOGOTA D.C | BOGOTA D.C

PROYECTO TEMATICO DE GRADO
PROFUNDIZACIÓN
X

CIENAGA | MAGDALENA


INTEGRANTES RESPONSABLES DEL DISEÑO:
FABIAN CAMILO CAICEDO PATIÑO
LAURA ISABELLA FORERO SANCHEZ

CONTENIDO

01	PLANO CORTE
02	
03	
04	
05	


CONVENCIONES TÉCNICAS

C1 TITULO BLOQUE DIBUJO
ESCALA 1-100

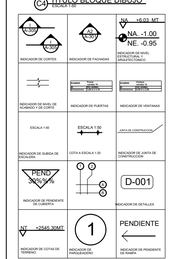

ESCALA:
1:100

FECHA PRESENTACIÓN :
DICIEMBRE - 2020
PL- No. 14 DE 42

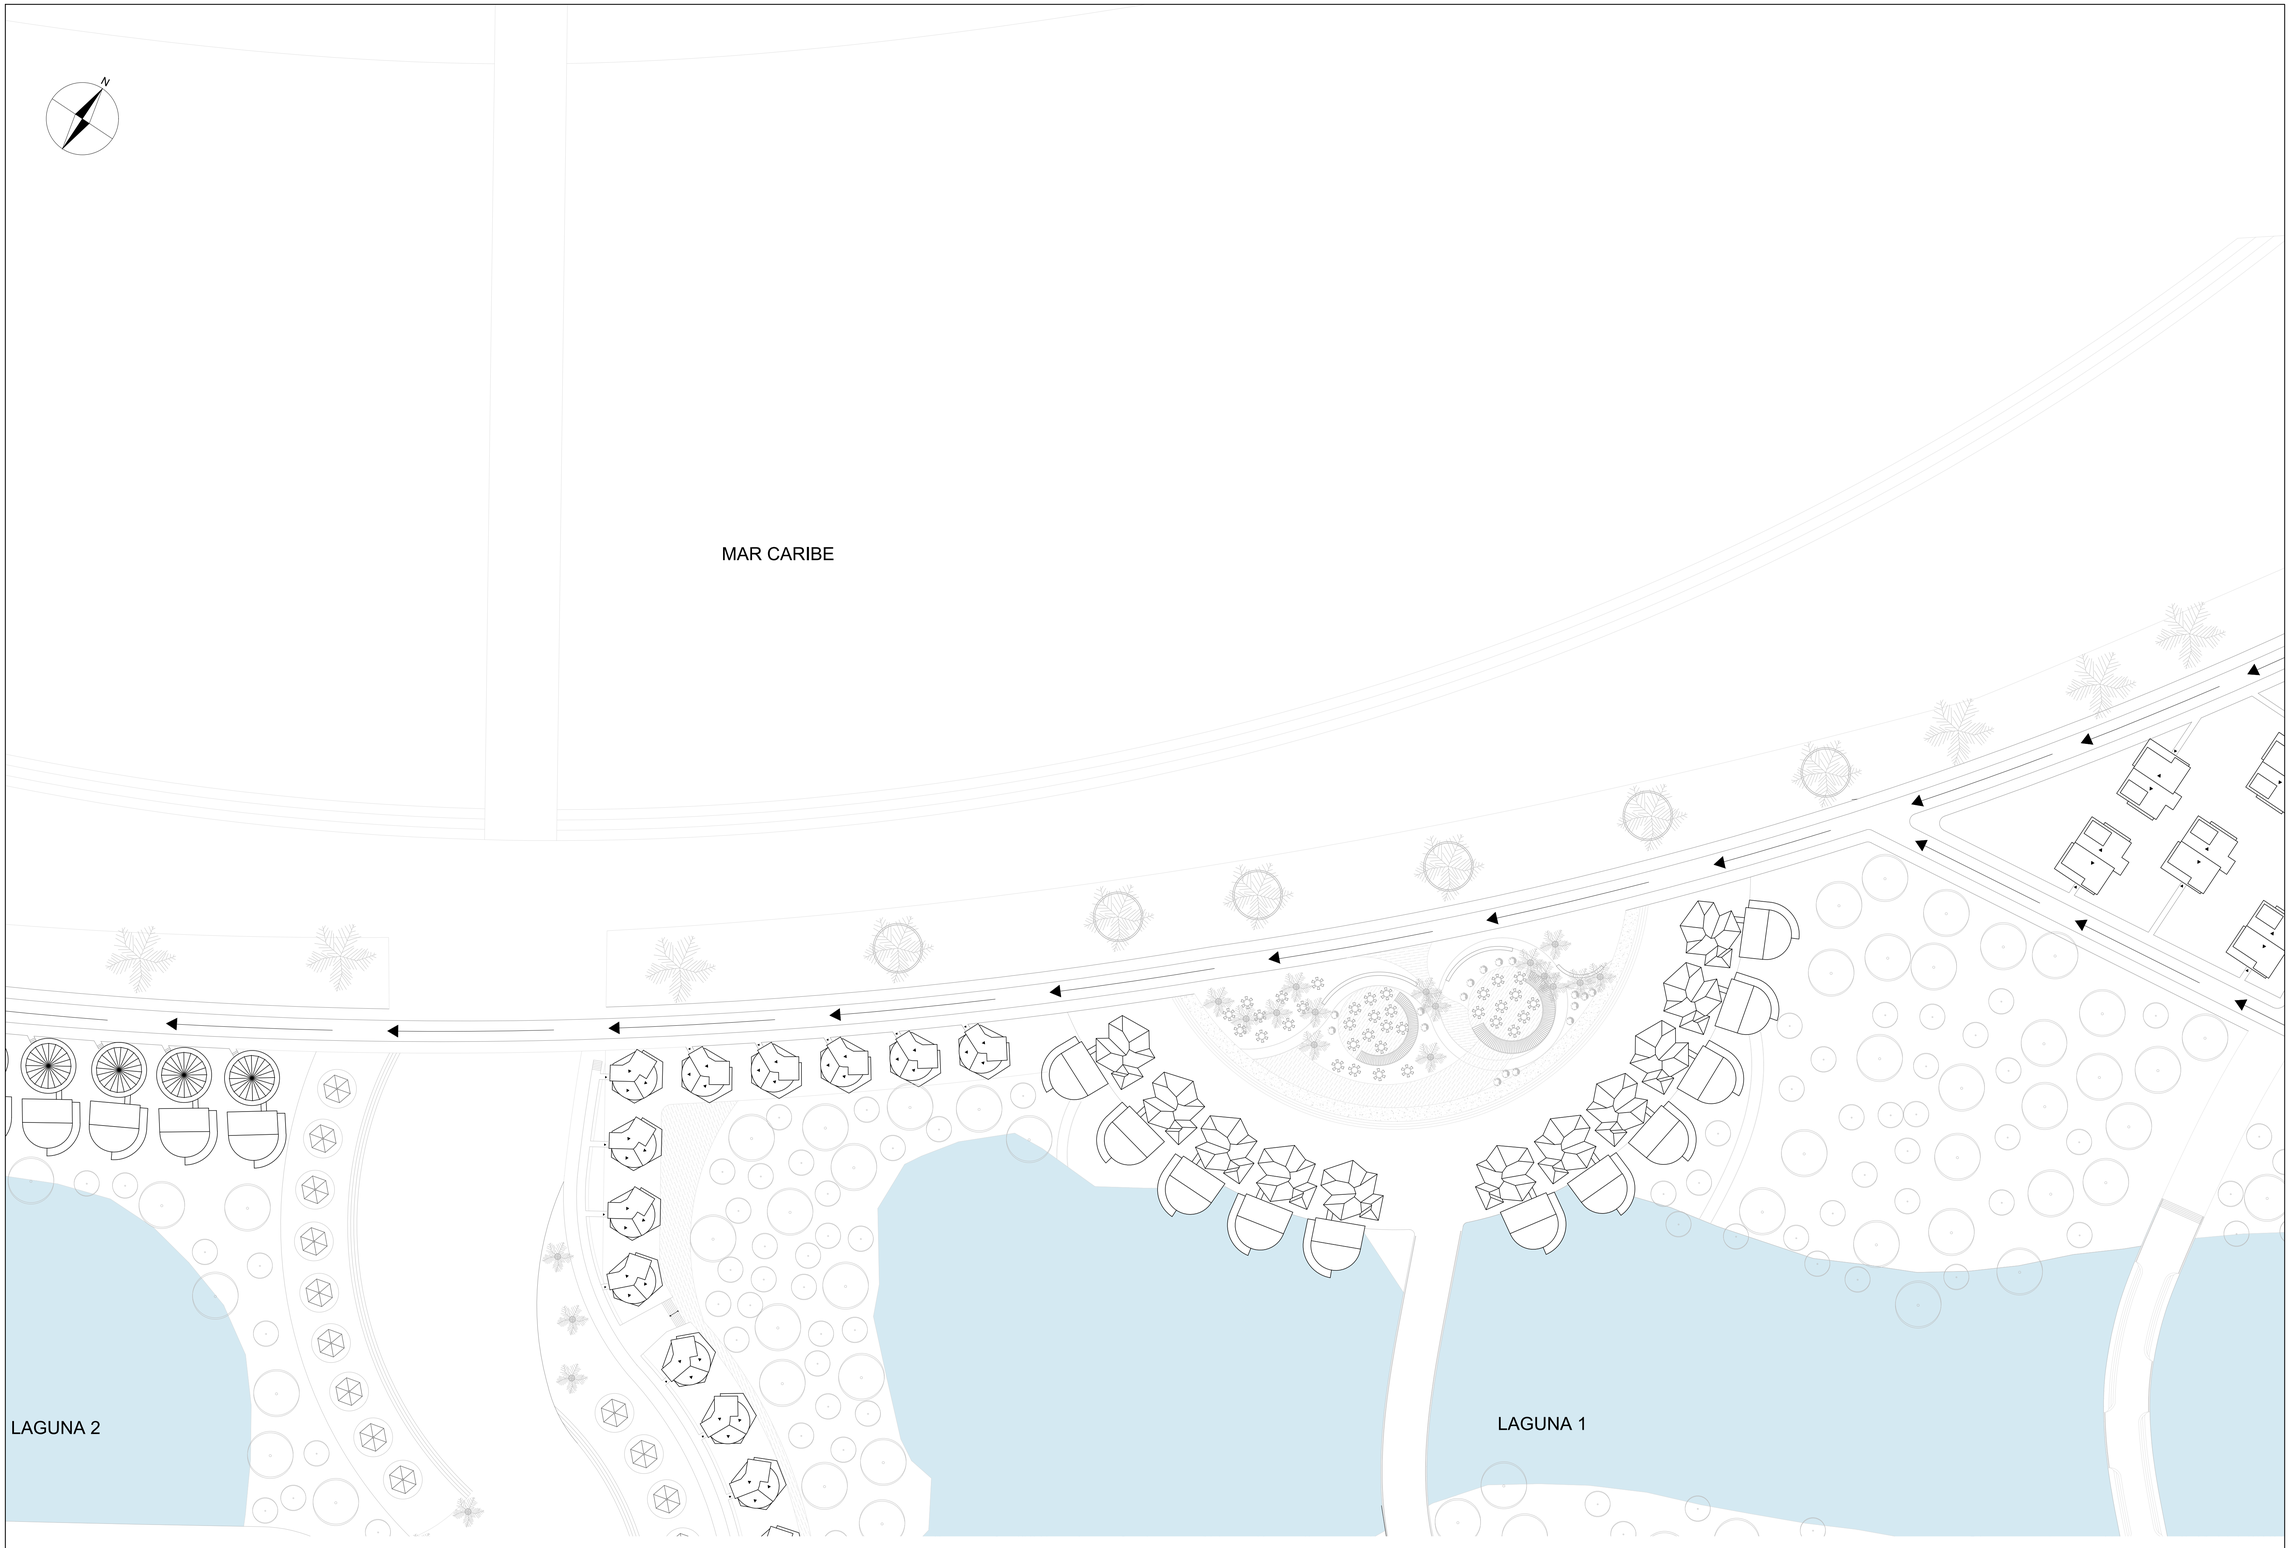

A-1 IMPLANTACIÓN SECCIÓN 5

ESC 1:500

FECHA PRESENTACIÓN :
DICIEMBRE - 2020
PL- No. 15 DE 42

VNIVERSITAS
UNIVERSIDAD
La Gran Colombia
FACULTAD ARQUITECTURA

REHABILITACION DEL BARRIO MAR DE PLATA EN CIENAGA MAGDALENA

LOCALIZACIÓN

CIENAGA MAGDALENA

INTEGRANTES

FABIAN CAMILO CAICEDO PATIÑO
LAURA ISABELLA FORERO SANCHEZ

DIRECTOR DE GRUPO

ARQ.JUAN PABLO PATERNINA

BOGOTA D.C	BOGOTA D.C

PROYECTO TEMATICO DE GRADO

PROFUNDIZACIÓN

X

CIENAGA	MAGDALENA

INTEGRANTES RESPONSABLES DEL DISEÑO:

FABIAN CAMILO CAICEDO PATIÑO
LAURA ISABELLA FORERO SANCHEZ

CONTENIDO

01	PLANO IMPLANTACIÓN SECCIÓN 5
02	
03	
04	
05	

CONVENCIONES TÉCNICAS

INDICADOR DE CORTES

INDICADOR DE PENDIENTE DE CUBIERTA

N +1.00
INDICADOR DE NIVEL

INDICADOR DE DIRECCIÓN FLUJO VEHICULAR

TITULO BLOQUE DIBUJO
ESCALA 1:50

ESCALA:

1:500

FECHA PRESENTACIÓN :
DICIEMBRE - 2020
PL- No. 15 DE 42

MAR CARIBE

PLAYA

NE. -0.60

NE. - 0.50

NE. -0.30

NE. - 0.10

NE. +0.10

NE. +0.20

ROYDTONEA
REGIA

NE. +0.00

NE. +0.20

NE. - 0.10

NE. +0.20

ROYDTONEA
REGIA

MANLGAR
ZARAGOSA

NE. +0.20

COMERCIO

COMERCIO

NE. +1.00

MANLGAR
ZARAGOSA

LAGUNA 1

A-1 PLAZOLETA LAS FLORES

ESC 1:200

FECHA PRESENTACIÓN :
DICIEMBRE - 2020
PL- No. 16 DE 42

VNIVERSITAS VERITAS LIBERABIT VOS

UNIVERSIDAD
La Gran Colombia

FACULTAD ARQUITECTURA

REHABILITACION DEL BARRIO MAR DE PLATA EN CIENAGA MAGDALENA

LOCALIZACIÓN

CIENAGA MAGDALENA

INTEGRANTES

FABIAN CAMILO CAICEDO PATIÑO
LAURA ISABELLA FORERO SANCHEZ

DIRECTOR DE GRUPO

ARQ.JUAN PABLO PATERNINA

BOGOTA D.C	BOGOTA D.C

PROYECTO TEMATICO DE GRADO

PROFUNDIZACIÓN

X

CIENAGA	MAGDALENA

INTEGRANTES RESPONSABLES DEL DISEÑO:

FABIAN CAMILO CAICEDO PATIÑO
LAURA ISABELLA FORERO SANCHEZ

CONTENIDO

01	PLANO PLAZOLETA LAS FLORES
02	
03	
04	
05	

CONVENCIONES TÉCNICAS

INDICADOR DE CORTES

INDICADOR DE PENDIENTE DE CUBIERTA

N -1.00
INDICADOR DE NIVEL


INDICADOR DE DIRECCIÓN FLUJO VEHICULAR

TITULO BLOQUE DIBUJO
ESCALA 1:50

ESCALA:

1:500

FECHA PRESENTACIÓN :
DICIEMBRE - 2020
PL- No. 16 DE 42

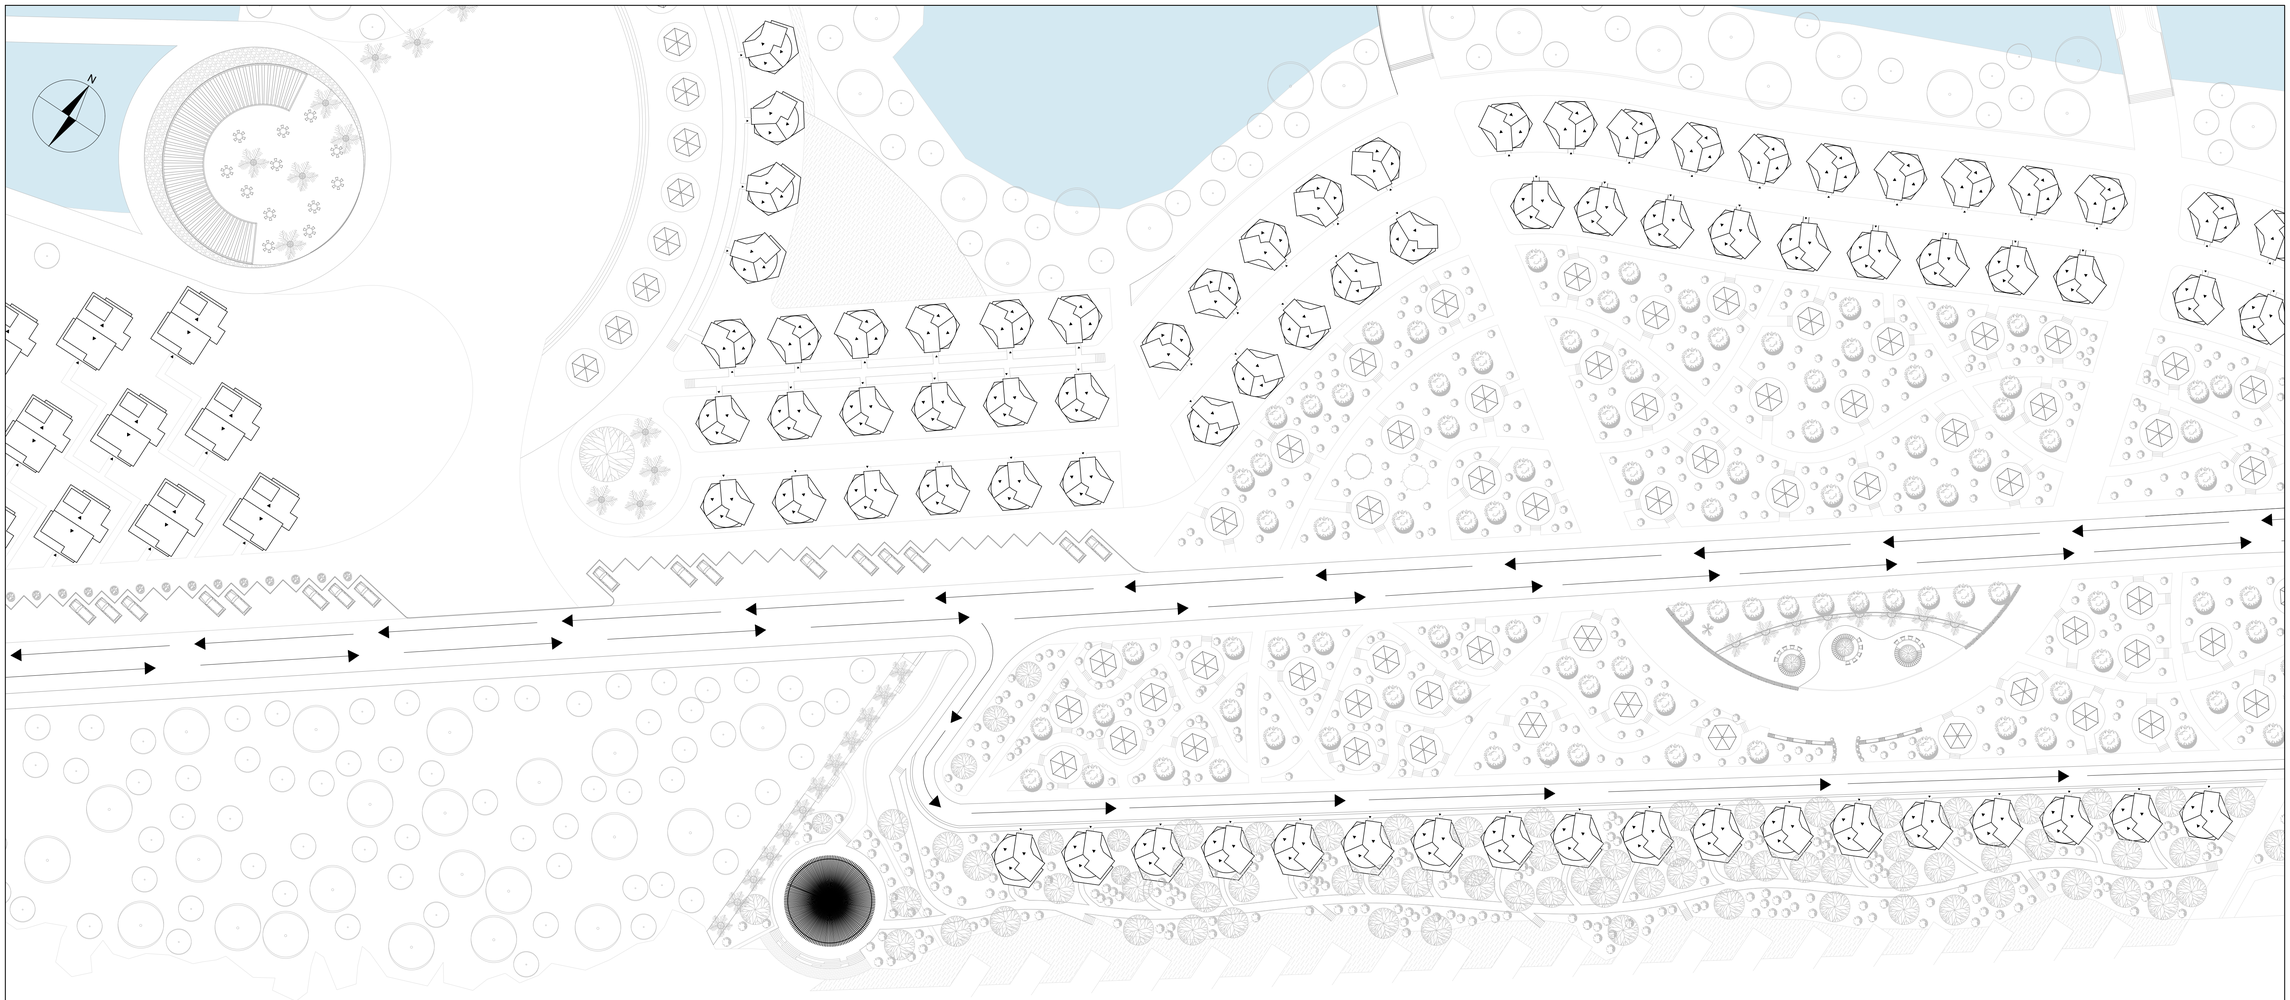

CIENAGA GRANDE DE SANTA MARATA

A-1 IMPLANTACIÓN SECCIÓN 6

ESC 1:500

FECHA PRESENTACIÓN :

DICIEMBRE - 2020

PL- No. 17 DE 42

UNIVERSIDAD La Gran Colombia

FACULTAD ARQUITECTURA

REHABILITACION DEL BARRIO MAR DE PLATA EN CIENAGA MAGDALENA

LOCALIZACIÓN

CIENAGA MAGDALENA

INTEGRANTES

FABIAN CAMILO CAICEDO PATIÑO

LAURA ISABELLA FORERO SANCHEZ

DIRECTOR DE GRUPO

ARQ.JUAN PABLO PATERNINA

BOGOTA D.C	BOGOTA D.C

PROYECTO TEMATICO DE GRADO

PROFUNDIZACIÓN

X

CIENAGA	MAGDALENA

INTEGRANTES RESPONSABLES DEL DISEÑO:

FABIAN CAMILO CAICEDO PATIÑO

LAURA ISABELLA FORERO SANCHEZ

CONTENIDO

01	PLANO IMPLANTACIÓN SECCIÓN 6
02	
03	
04	
05	

CONVENCIONES TÉCNICAS

INDICADOR DE CORTES

INDICADOR DE PENDIENTE DE CUBIERTA

N -1.00

INDICADOR DE NIVEL

INDICADOR DE DIRECCIÓN FLUJO VEHICULAR

TITULO BLOQUE DIBUJO

ESCALA:

1:500

FECHA PRESENTACIÓN :

DICIEMBRE - 2020

PL- No. 17 DE 42



A-1 IMPLANTACIÓN SECCIÓN 7

ESC 1:500

FECHA PRESENTACIÓN :
DICIEMBRE - 2020
PL- No. 18 DE 42

UNIVERSIDAD La Gran Colombia
FACULTAD ARQUITECTURA

REHABILITACION DEL BARRIO MAR DE PLATA EN CIENAGA MAGDALENA

LOCALIZACIÓN
CIENAGA MAGDALENA

INTEGRANTES

FABIAN CAMILO CAICEDO PATIÑO
LAURA ISABELLA FORERO SANCHEZ

DIRECTOR DE GRUPO

ARQ.JUAN PABLO PATERNINA

BOGOTA D.C	BOGOTA D.C

PROYECTO TEMATICO DE GRADO

PROFUNDIZACIÓN

X

CIENAGA	MAGDALENA

INTEGRANTES RESPONSABLES DEL DISEÑO:

FABIAN CAMILO CAICEDO PATIÑO
LAURA ISABELLA FORERO SANCHEZ

CONTENIDO

01	PLANO IMPLANTACIÓN
02	
03	
04	
05	

CONVENCIONES TÉCNICAS

INDICADOR DE CORTES

INDICADOR DE PENDIENTE DE CUBIERTA

N -1.00
INDICADOR DE NIVEL

INDICADOR DE DIRECCIÓN FLUJO VEHICULAR

CA TITULO BLOQUE DIBUJO
ESCALA 1:50

ESCALA:
1:500

FECHA PRESENTACIÓN :
DICIEMBRE - 2020
PL- No. 18 DE 42



A-1 PARQUE LINEAL CAMINO DE AGUA

ESC 1:200

FECHA PRESENTACIÓN :

DICIEMBRE - 2020

PL- No. 19 DE 42

VNIVERSITAS VERITAS LIBERABIT VOS

UNIVERSIDAD La Gran Colombia

FACULTAD ARQUITECTURA

REHABILITACION DEL BARRIO MAR DE PLATA EN CIENAGA MAGDALENA

LOCALIZACIÓN

CIENAGA MAGDALENA

INTEGRANTES

FABIAN CAMILO CAICEDO PATIÑO

LAURA ISABELLA FORERO SANCHEZ

DIRECTOR DE GRUPO

ARQ.JUAN PABLO PATERNINA

BOGOTA D.C	BOGOTA D.C

PROYECTO TEMATICO DE GRADO

PROFUNDIZACIÓN

X

CIENAGA	MAGDALENA

INTEGRANTES RESPONSABLES DEL DISEÑO:

FABIAN CAMILO CAICEDO PATIÑO

LAURA ISABELLA FORERO SANCHEZ

CONTENIDO

01	PLANO PARQUE LINEAL CAMINO DE AGUA
02	
03	
04	

CONVENCIONES TÉCNICAS

INDICADOR DE CORTES

INDICADOR DE PENDIENTE DE CUBIERTA

N -1.00

INDICADOR DE NIVEL

INDICADOR DE DIRECCIÓN FLUJO VEHICULAR

CA TITULO BLOQUE DIBUJO

ESCALA 1:20

ESCALA:

1:200

FECHA PRESENTACIÓN :

DICIEMBRE - 2020

PL- No. 19 DE 42



A-1 IMPLANTACIÓN SECCIÓN 8

ESC 1:500

FECHA PRESENTACIÓN :
DICIEMBRE - 2020
PL- No. 28 DE 42

VNIVERSITAS
VERITAS VOS LIBERABIT

UNIVERSIDAD
La Gran Colombia
FACULTAD ARQUITECTURA

REHABILITACION DEL BARRIO MAR DE PLATA EN CIENAGA MAGDALENA

LOCALIZACIÓN

CIENAGA MAGDALENA

INTEGRANTES

FABIAN CAMILO CAICEDO PATIÑO
LAURA ISABELLA FORERO SANCHEZ

DIRECTOR DE GRUPO

ARQ.JUAN PABLO PATERNINA

BOGOTA D.C	BOGOTA D.C

PROYECTO TEMATICO DE GRADO

PROFUNDIZACIÓN

X

CIENAGA	MAGDALENA

INTEGRANTES RESPONSABLES DEL DISEÑO:

FABIAN CAMILO CAICEDO PATIÑO
LAURA ISABELLA FORERO SANCHEZ

CONTENIDO

01	PLANO IMPLANTACIÓN SECCIÓN 8
02	
03	
04	
05	

CONVENCIONES TÉCNICAS

INDICADOR DE CORTES

INDICACIÓN DE PENDIENTE DE CUBIERTA

N -1.00
INDICADOR DE NIVEL


INDICADOR DE DIRECCIÓN FLUJO VEHICULAR

TITULO BLOQUE DIBUJO
ESCALA 1:50

ESCALA:

1:500

FECHA PRESENTACIÓN :
DICIEMBRE - 2020
PL- No. 20 DE 42

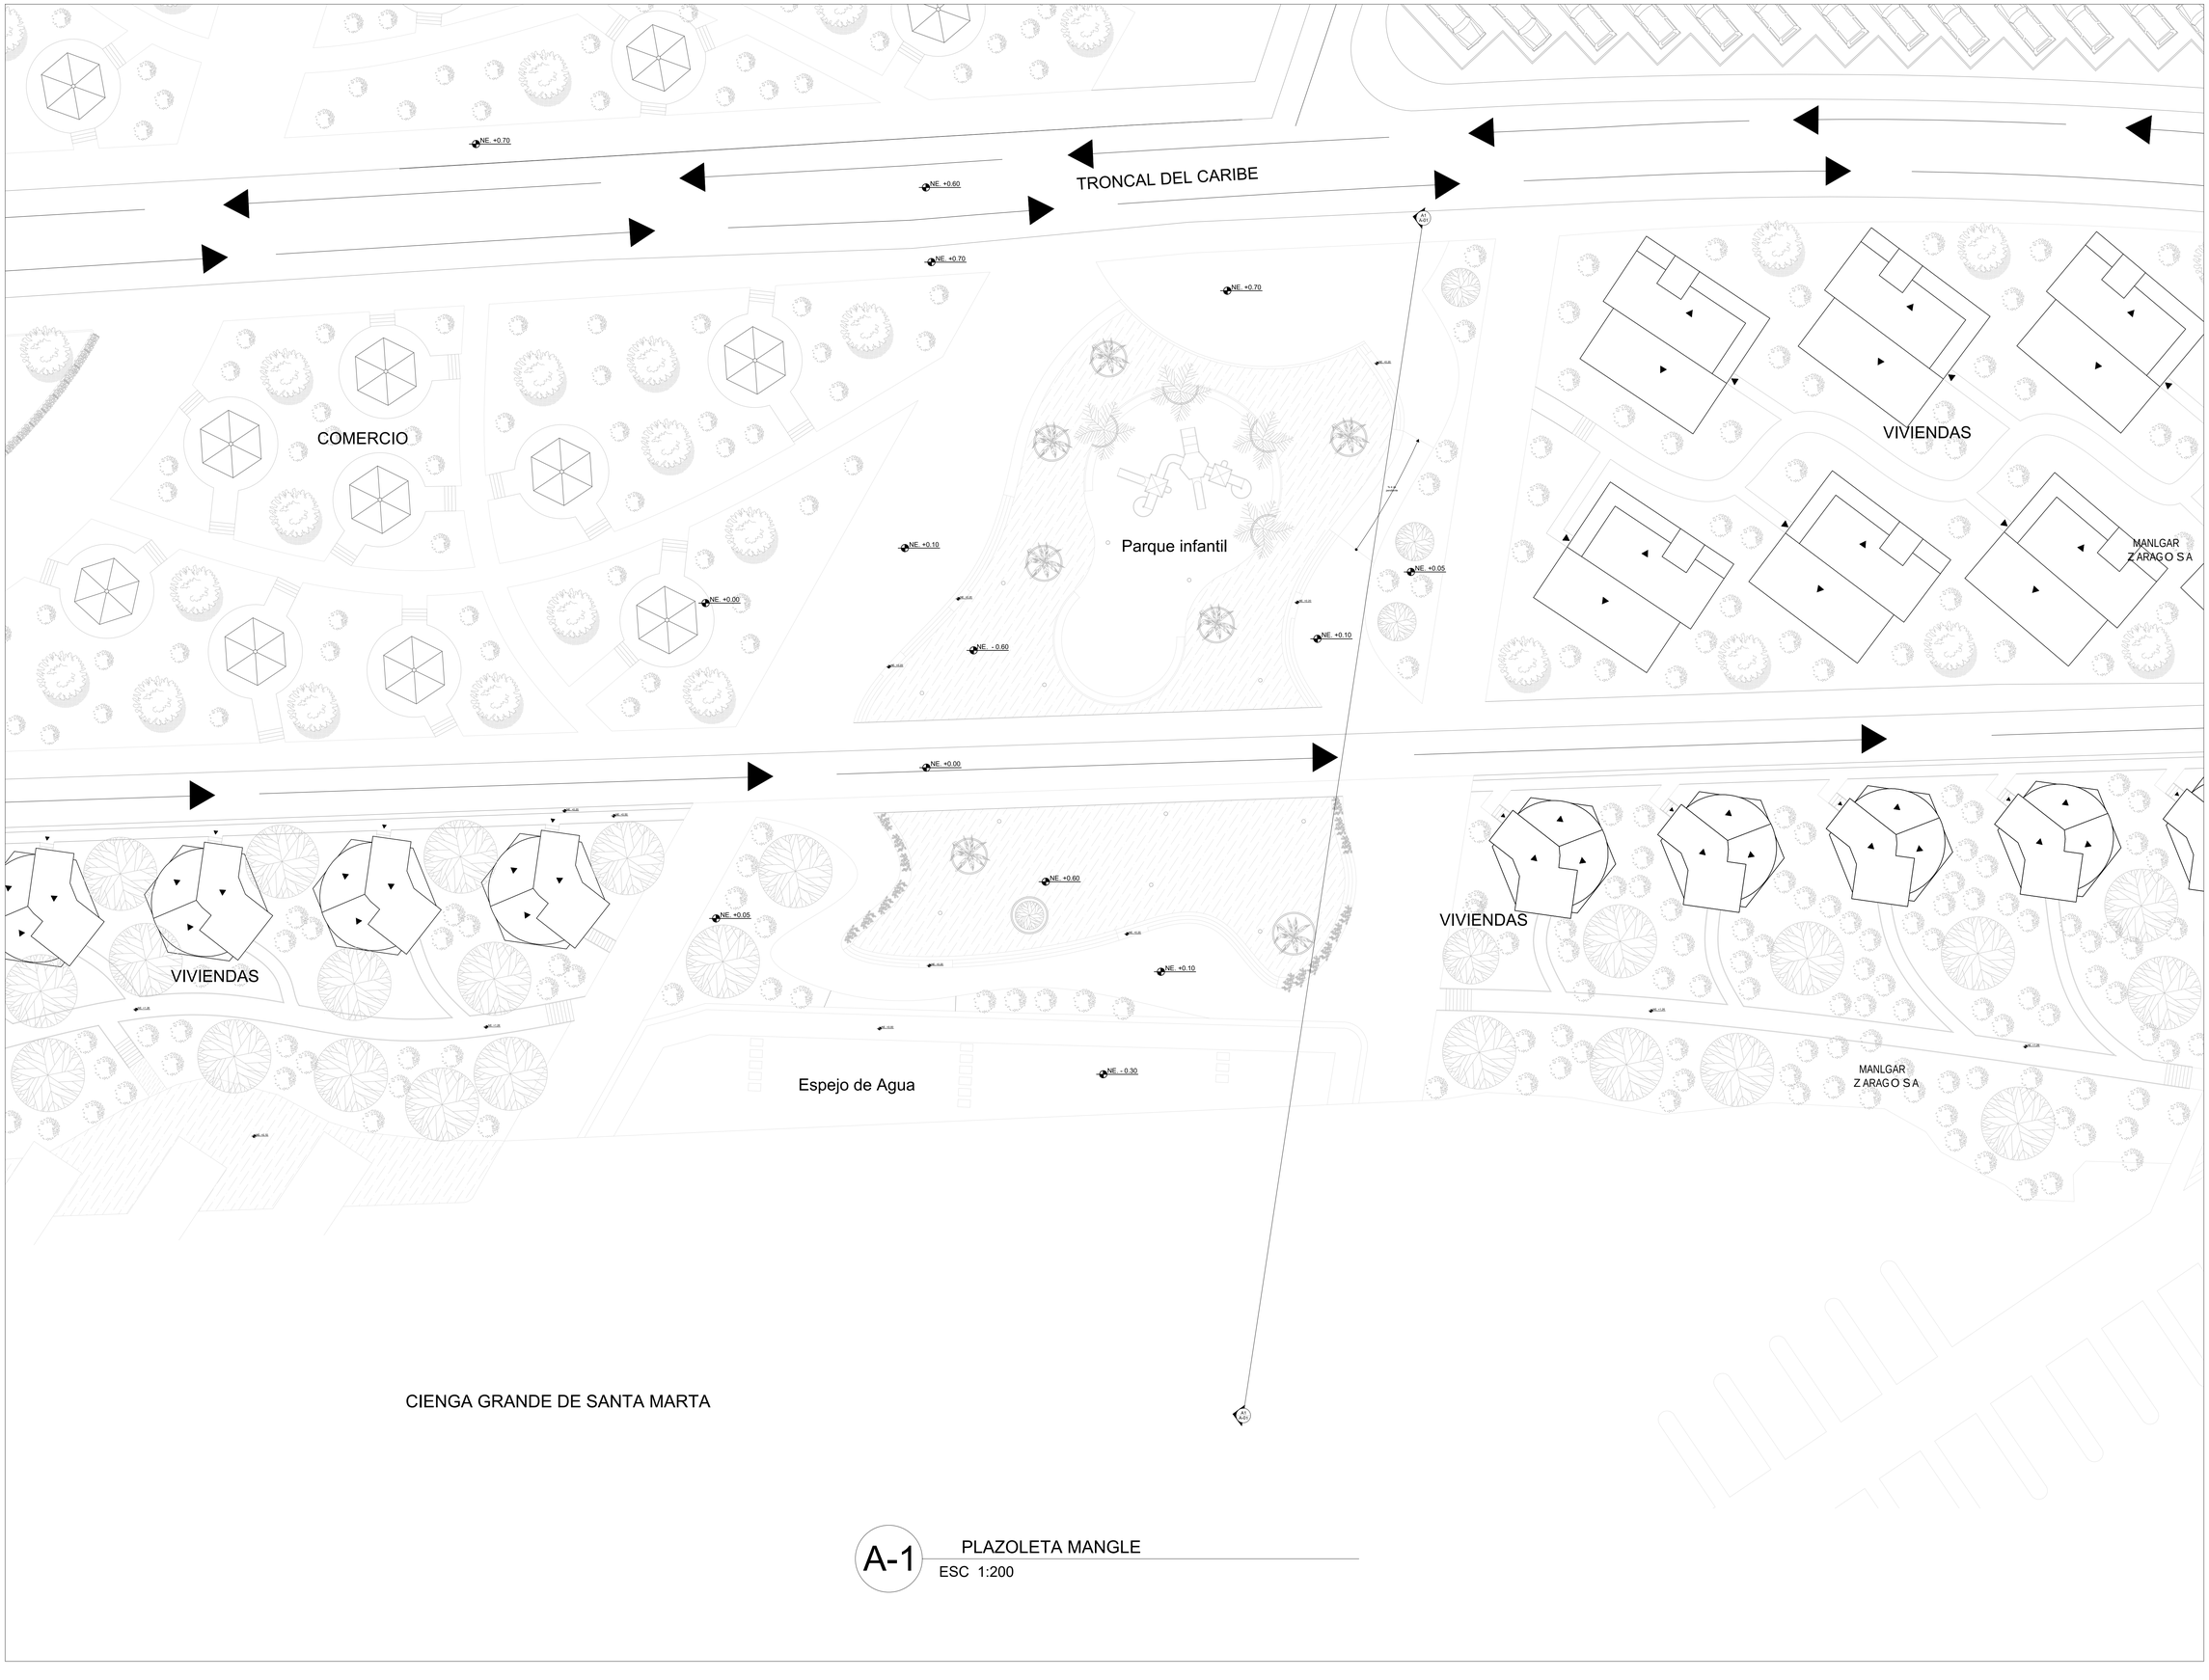

A-1 PLAZOLETA MANGLE

ESC 1:200

PL- No. 21 DE 42

FECHA PRESENTACIÓN :

DICIEMBRE - 2020

VNIVERSITAS

UNIVERSIDAD La Gran Colombia

FACULTAD ARQUITECTURA

REHABILITACION DEL BARRIO MAR DE PLATA EN CIENAGA MAGDALENA

LOCALIZACIÓN

CIENAGA MAGDALENA

INTEGRANTES

FABIAN CAMILO CAICEDO PATIÑO

LAURA ISABELLA FORERO SANCHEZ

DIRECTOR DE GRUPO

ARQ.JUAN PABLO PATERNINA

BOGOTA D.C	BOGOTA D.C

PROYECTO TEMATICO DE GRADO

PROFUNDIZACIÓN

X

CIENAGA	MAGDALENA

INTEGRANTES RESPONSABLES DEL DISEÑO:

FABIAN CAMILO CAICEDO PATIÑO

LAURA ISABELLA FORERO SANCHEZ

CONTENIDO

01	PLANO PLAZOLETA MANGLAR
02	
03	
04	
05	

CONVENCIONES TÈCNICAS

INDICADOR DE CORTES

INDICADOR DE PENDIENTE DE TERRENO

N -1.00

INDICADOR DE NIVEL

INDICADOR DE DIRECCIÓN FLUJO VEHICULAR

TITULO BLOQUE DIBUJO


ESCALA:

1:200

FECHA PRESENTACIÓN :


DICIEMBRE - 2020

PL- No. 21 DE 42

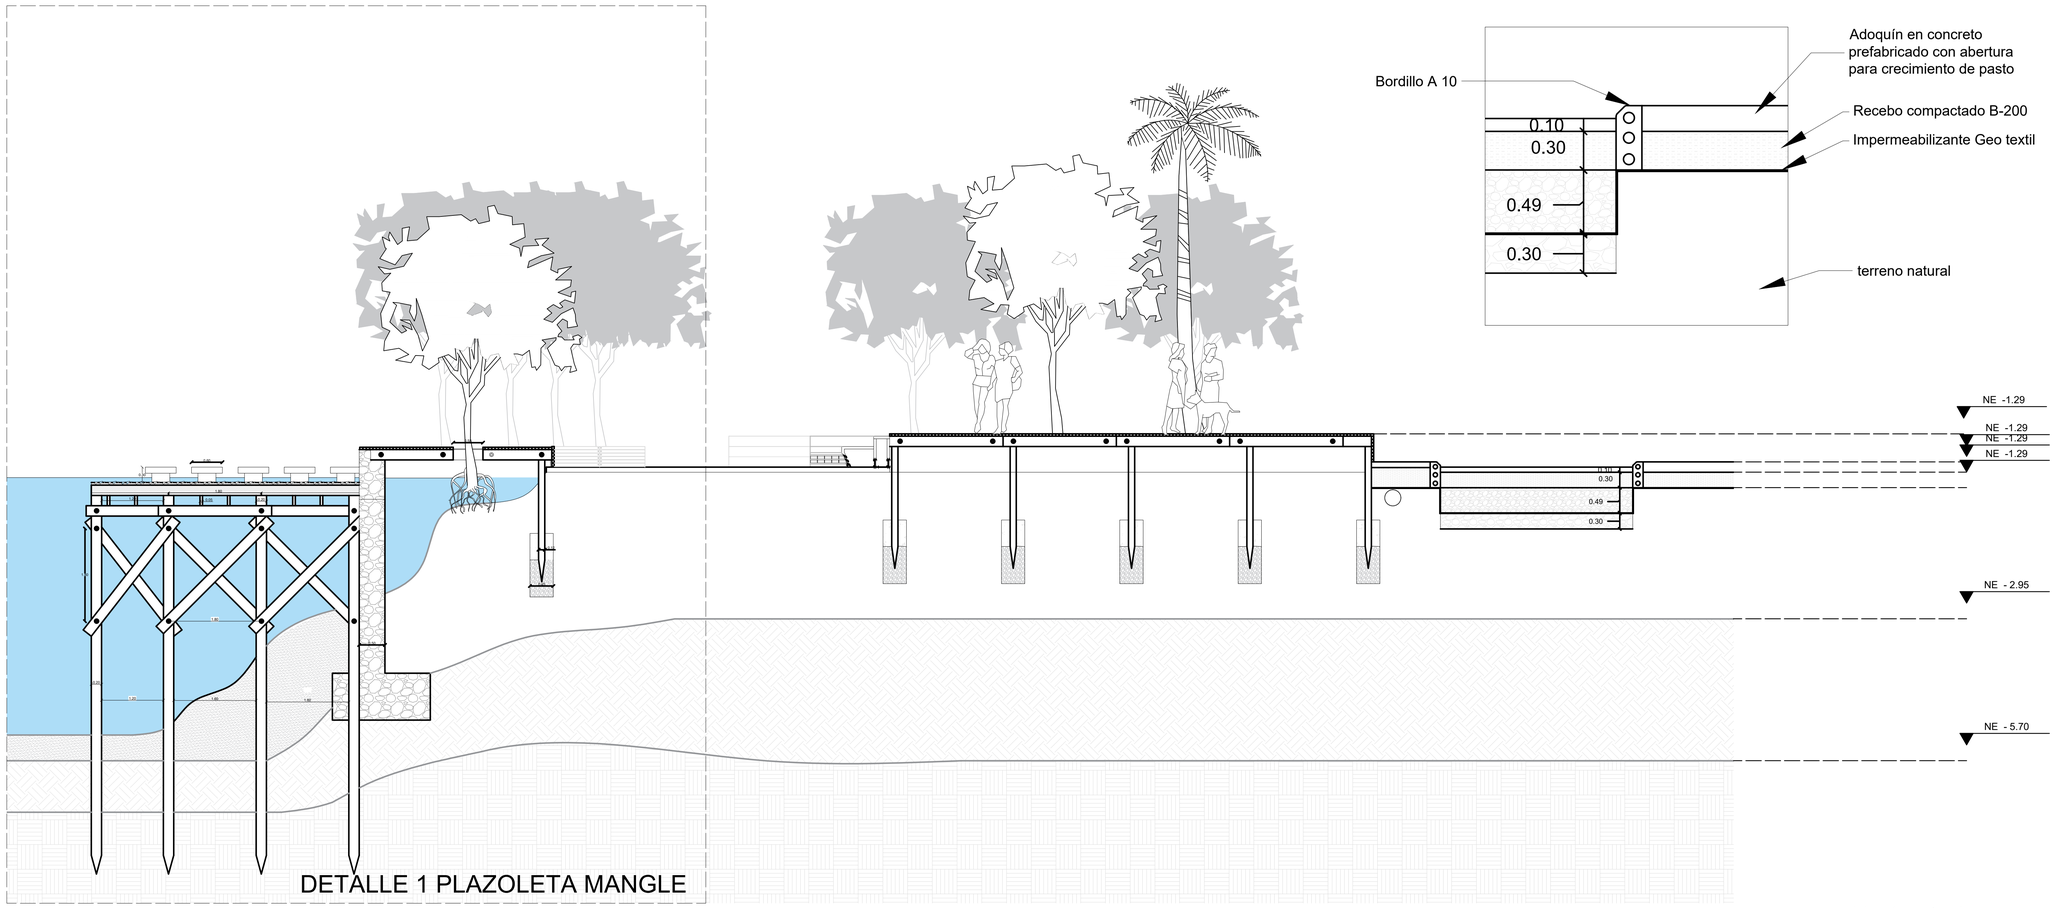

DETALLE 1 PLAZOLETA MANGLE

C1 CORTE PLAZOLETA MANGLE
ESCALA 1:50

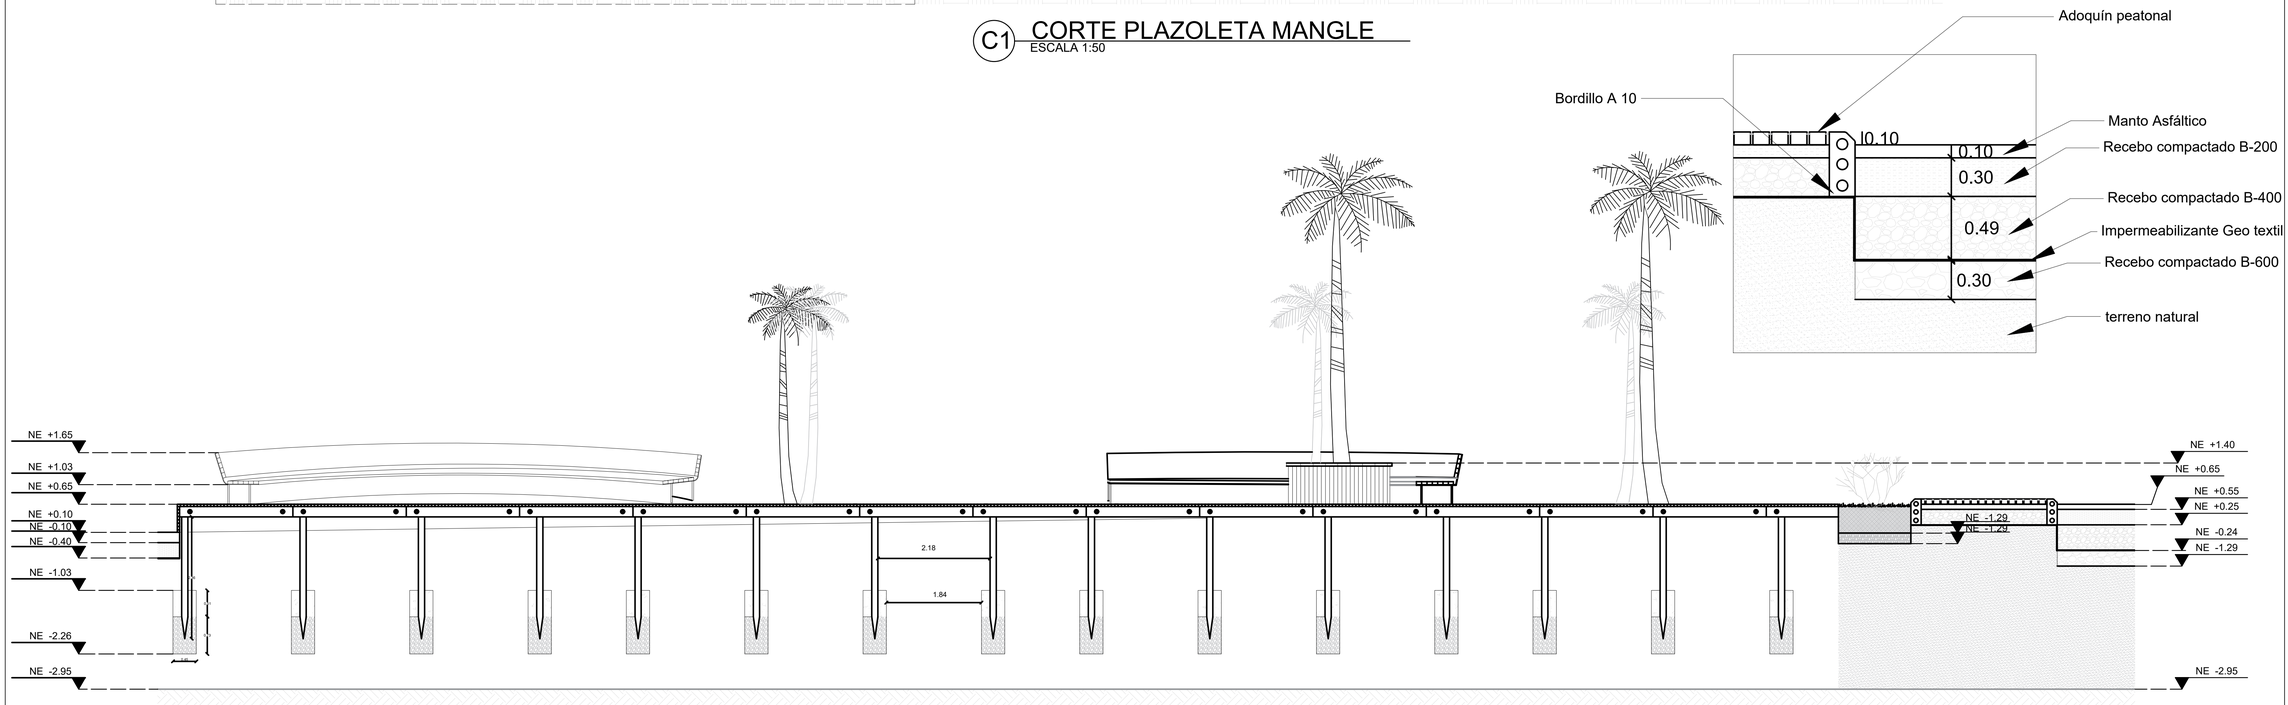

C1 CORTE PLAZOLETA MANGLE
ESCALA 1:50

FECHA PRESENTACIÓN :
DICIEMBRE - 2020
PL- No. 22 DE 42

UNIVERSIDAD La Gran Colombia
FACULTAD ARQUITECTURA

REHABILITACION DEL BARRIO MAR DE PLATA EN CIENAGA MAGDALENA

LOCALIZACIÓN
CIENAGA MAGDALENA

INTEGRANTES
FABIAN CAMILO CAICEDO PATIÑO
LAURA ISABELLA FORERO SANCHEZ

DIRECTOR DE GRUPO
ARQ.JUAN PABLO PATERNINA

BOGOTA D.C | BOGOTA D.C

PROYECTO TEMATICO DE GRADO
PROFUNDIZACIÓN
X

CIENAGA | MAGDALENA

INTEGRANTES RESPONSABLES DEL DISEÑO:
FABIAN CAMILO CAICEDO PATIÑO
LAURA ISABELLA FORERO SANCHEZ

CONVENCIONES TECNICAS

CONTENIDO

01	CORTE PLAZOLETA MANGLE
02	
03	
04	
05	

CONVENCIONES TÉCNICAS


ARENA FINA
ARENA GRUESA
SUELO FIRME
CICLOPEO
MANGLAR
AGUA
CONCRETO
NT -6.05
NIVEL TERRENO
texto
HIDALGO MARIN

C1 TITULO BLOQUE DIBUJO
ESCALA 1:X


ESCALA:
1:200


FECHA PRESENTACIÓN :
DICIEMBRE - 2020
PL- No. 22 DE 42


DETALLE PASARELA

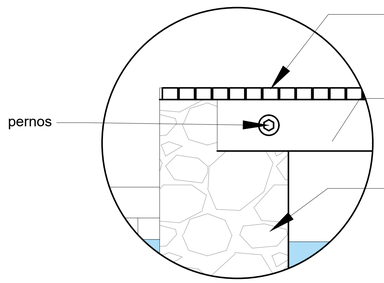

DETALLE ESPEJO AGUA

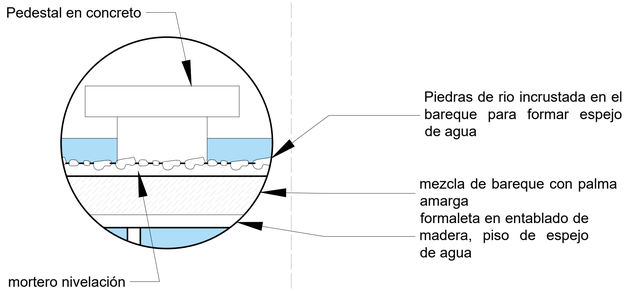

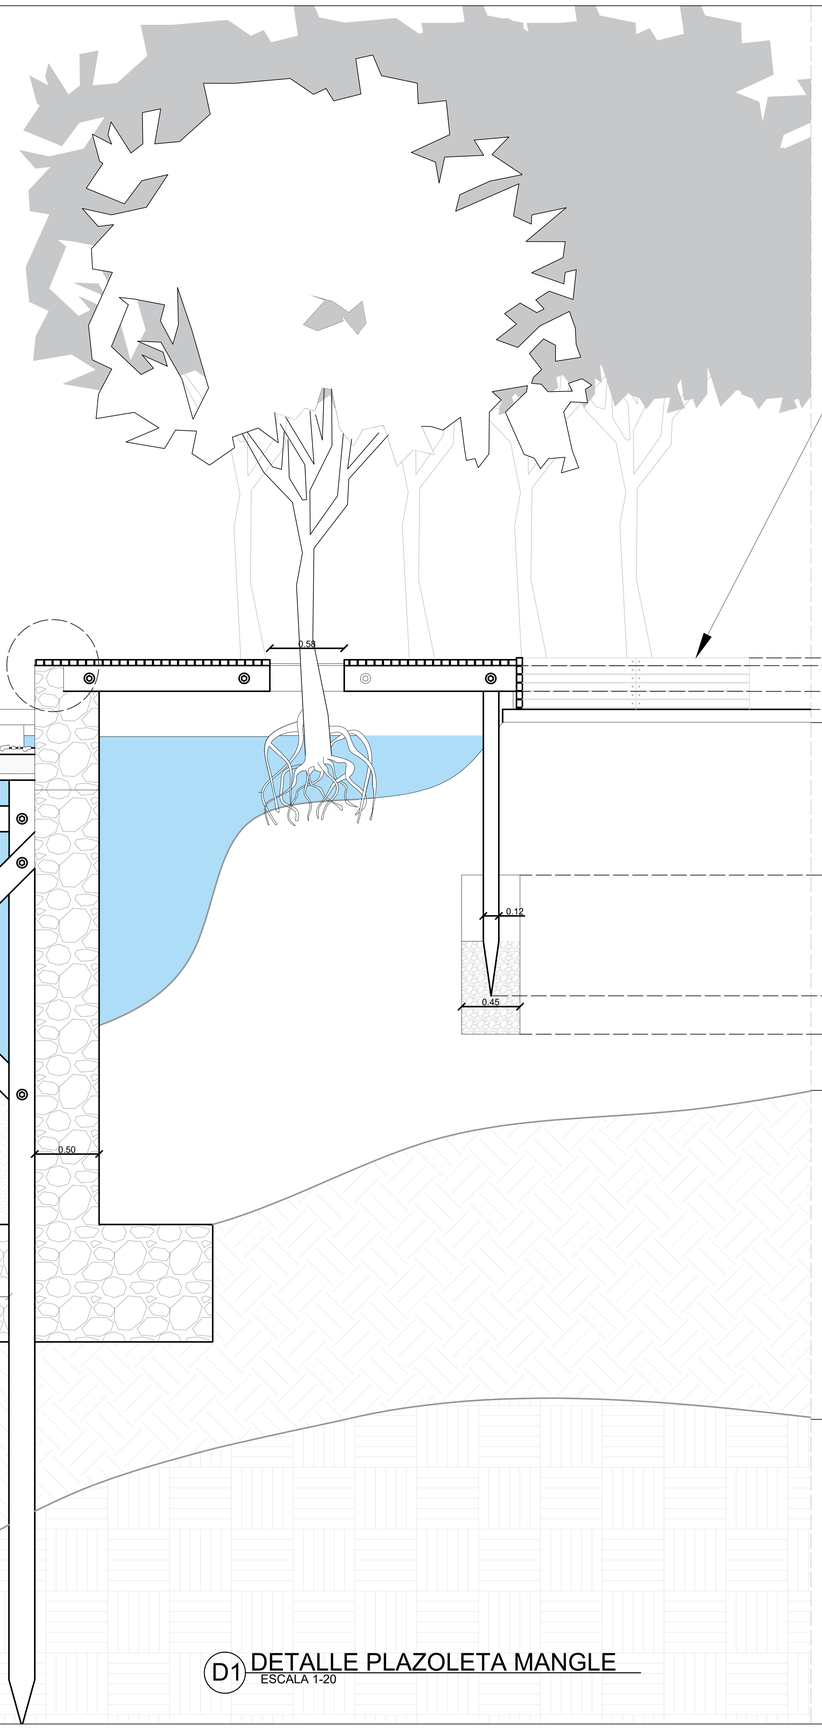

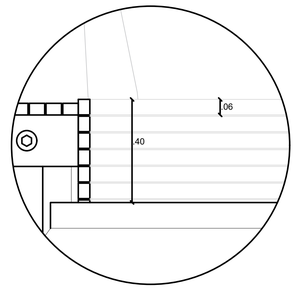

D1 DETALLE PLAZOLETA MANGLE
ESCALA 1-20

FECHA PRESENTACIÓN :
DICIEMBRE - 2020
PL- No. 23 DE 42

UNIVERSIDAD La Gran Colombia
FACULTAD ARQUITECTURA

REHABILITACION DEL BARRIO MAR DE PLATA EN CIENAGA MAGDALENA
LOCALIZACIÓN

CIENAGA MAGDALENA

INTEGRANTES

FABIAN CAMILO CAICEDO PATIÑO
LAURA ISABELLA FORERO SANCHEZ

DIRECTOR DE GRUPO

ARQ.JUAN PABLO PATERNINA

BOGOTA D.C	BOGOTA D.C

PROYECTO TEMATICO DE GRADO

PROFUNDIZACIÓN

X

CIENAGA	MAGDALENA

INTEGRANTES RESPONSABLES DEL DISEÑO:


FABIAN CAMILO CAICEDO PATIÑO
LAURA ISABELLA FORERO SANCHEZ

CONVENCIONES TECNICAS

CONTENIDO

01	DETALLE
02	
03	
04	
05	


CONVENCIONES TÉCNICAS

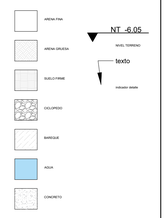


TITULO BLOQUE DIBUJO
DESCRIPCIÓN

ESCALA:
1:200

FECHA PRESENTACIÓN :
DICIEMBRE - 2020
PL- No. 23 DE 42

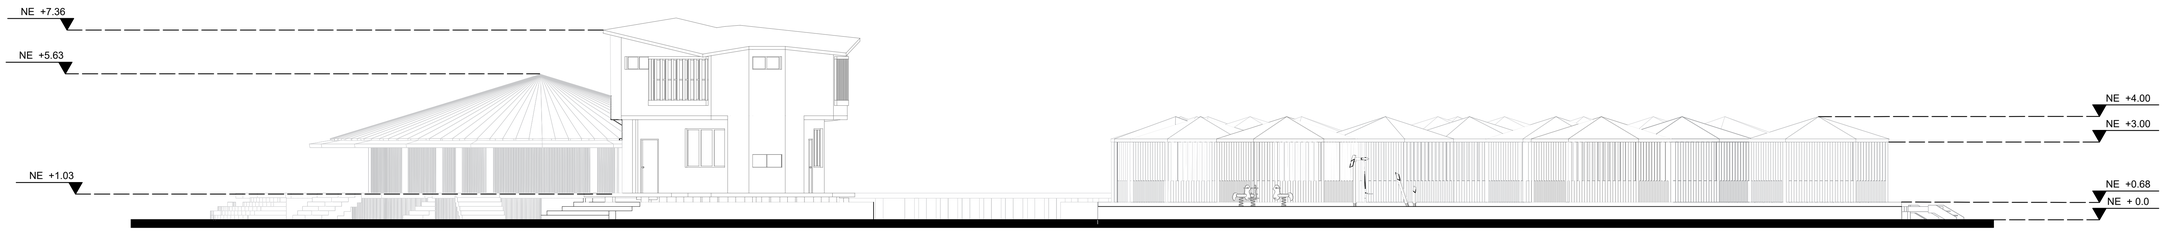

A-1 PERFIL URBANO PLAZOLETA MANGLE
ESCALA 1:100

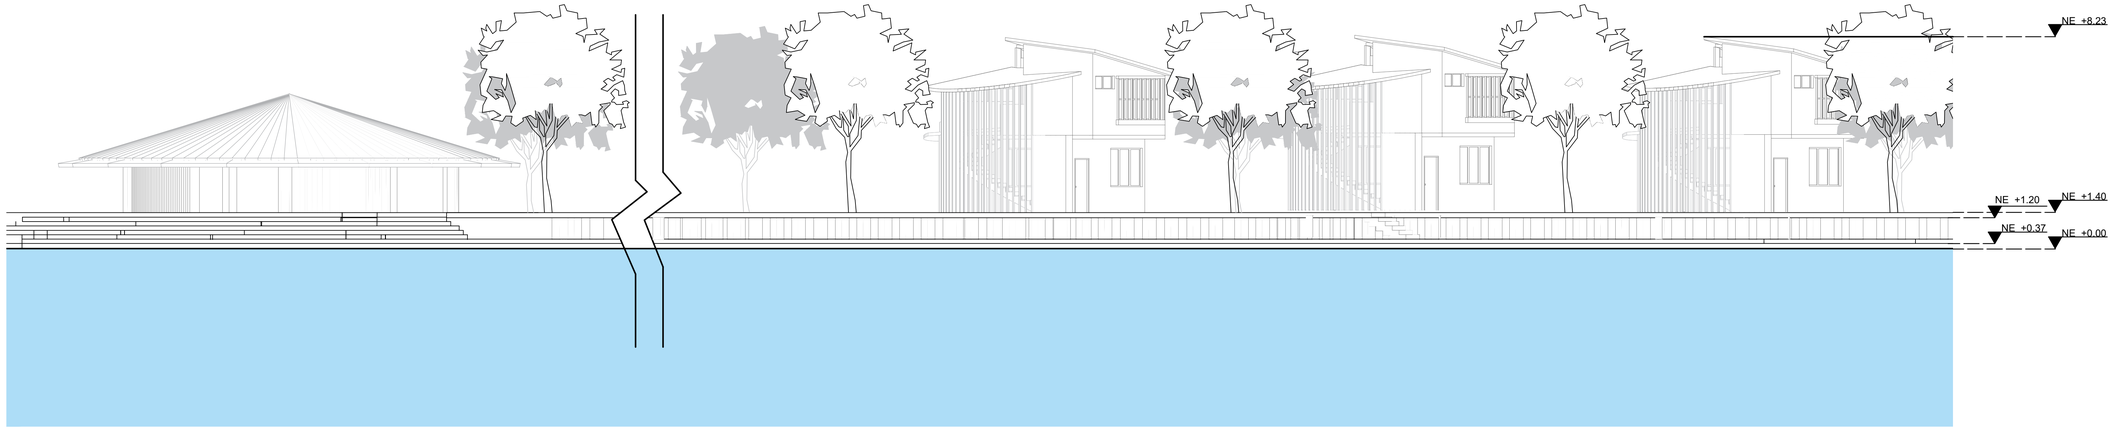

A-2 PERFIL URBANO CGSM
ESCALA 1:100

PL. No. 24 DE 42

FECHA PRESENTACIÓN:
DICIEMBRE - 2020

UNIVERSIDAD
La Gran Colombia
FACULTAD ARQUITECTURA

REHABILITACION DEL BARRIO MAR DE PLATA EN CIENAGA MAGDALENA

LOCALIZACIÓN

CIENAGA MAGDALENA

INTEGRANTES

FABIAN CAMILO CAICEDO PATIÑO
LAURA ISABELLA FORERO SANCHEZ

DIRECTOR DE GRUPO

ARQ.JUAN PABLO PATERNINA

BOGOTA D.C	BOGOTA D.C

PROYECTO TEMATICO DE GRADO

PROFUNDIZACIÓN

X

CIENAGA	MAGDALENA

INTEGRANTES RESPONSABLES DEL DISEÑO:

FABIAN CAMILO CAICEDO PATIÑO
LAURA ISABELLA FORERO SANCHEZ

CONVENCIONES TECNICAS

CONTENIDO

01	PERFIL URBANO PLAZOLETA MANGLE
02	PERFIL URBANO CGSM
03	
04	
05	

CONVENCIONES TÉCNICAS

MEDIA FINA
MEDIA GRUESA
SUELO FIRME
CICLOPEDO
BARREJUE
AGUA
CONCRETO
NT -6.05
NIVEL TERRENO
texto
INDICADO MADRE

TITULO BLOQUE DIBUJO
ESCALA 1:00

ESCALA:


1:200

FECHA PRESENTACIÓN:
DICIEMBRE - 2020

PL- No. 24 DE 42


VIVIENDA

25. Planta casa tipo 1
26. Fachada casa tipo 1
27. Corte casa tipo 1
28. Planta casa tipo 2
29. Fachada casa tipo 2
30. Corte casa tipo 2
31. Planta casa tipo 3
32. Fachada casa tipo 3
33. Corte casa tipo 3
34. Planta casa tipo 4
35. Fachada casa tipo 4
36. Corte casa tipo 4
37. Planta casa tipo 5
38. Fachada casa tipo 5
39. Corte casa tipo 5
40. Planta casa tipo 6
41. Fachada casa tipo 6
42. Corte casa tipo 6

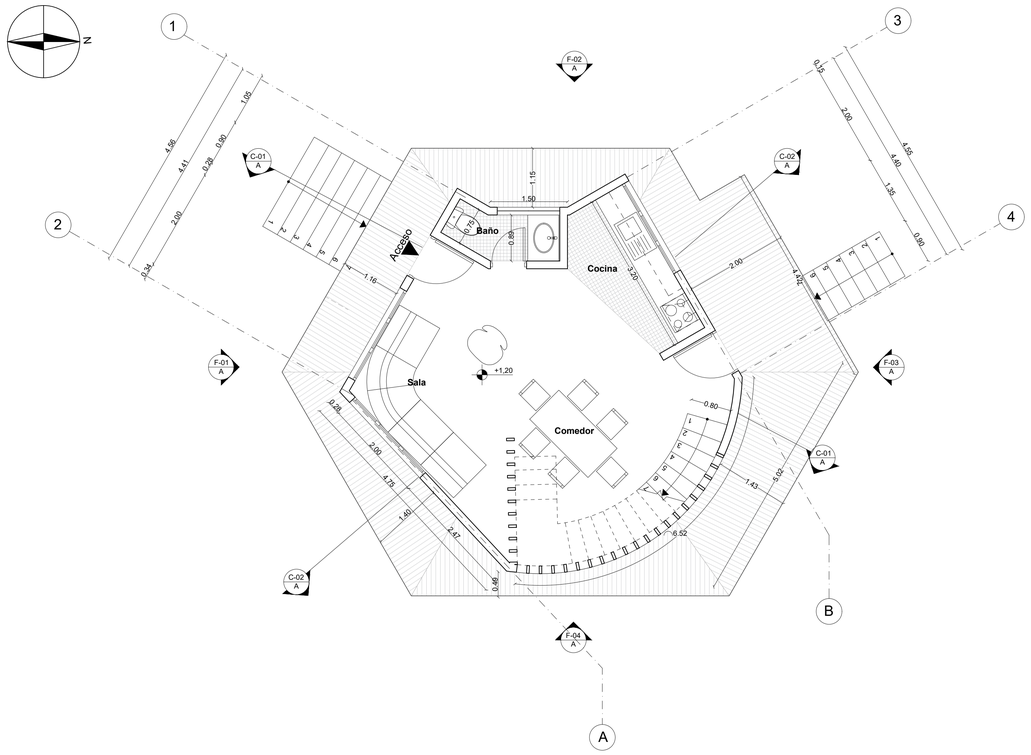


P-1 PLANTA PRIMER PISO

ESC 1:50

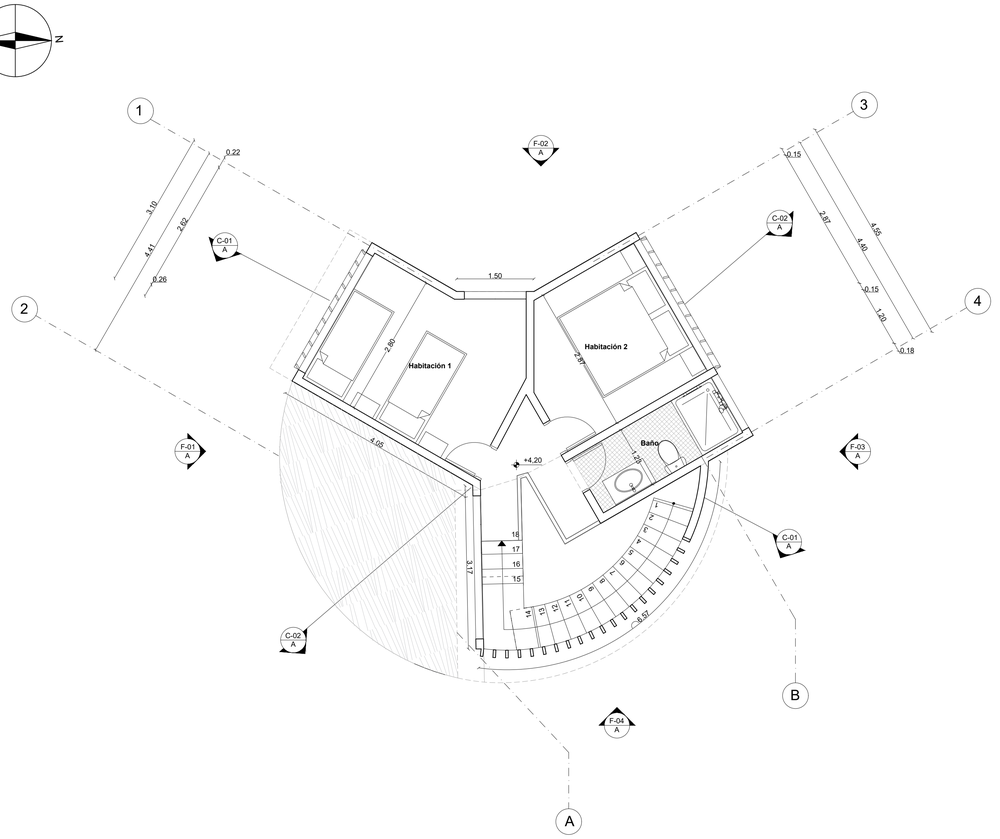

P-2 PLANTA SEGUNDO PISO

ESC 1:50

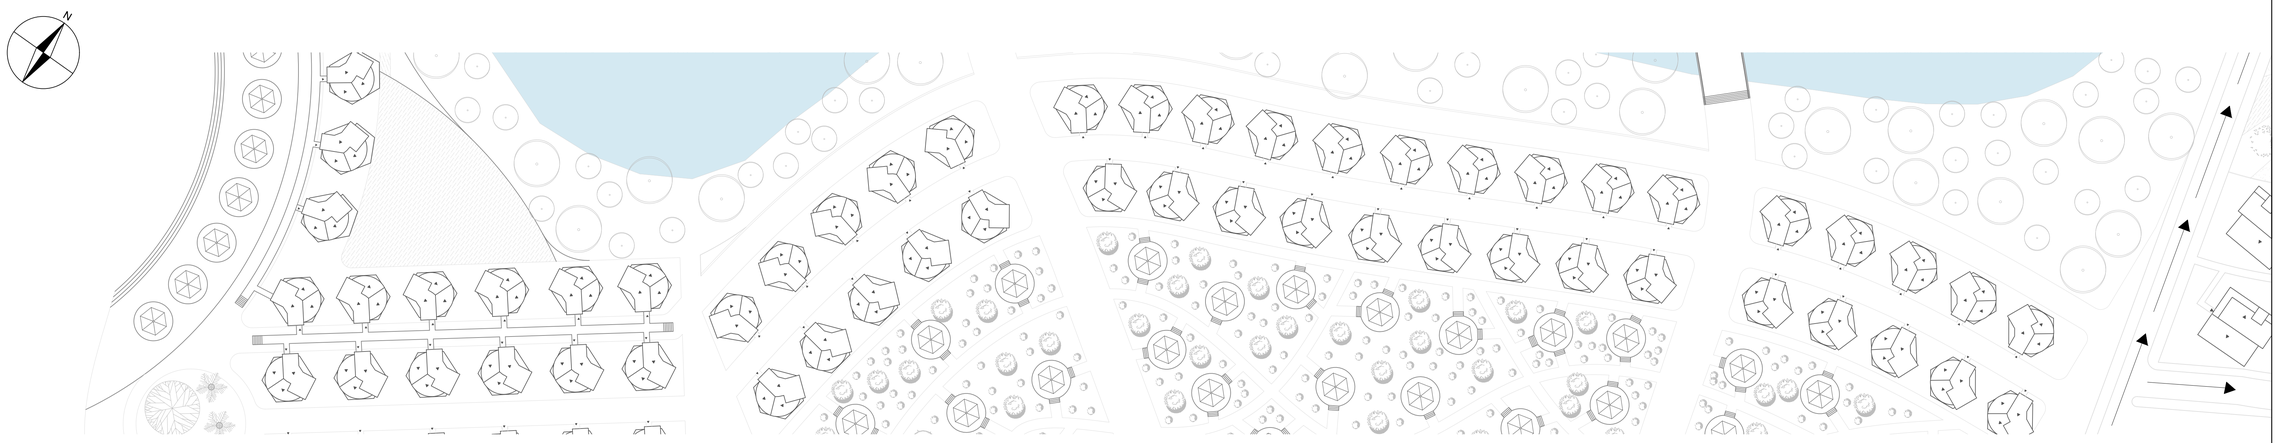

A-3 IMPLANTACIÓN VIVIENDA

ESC 1:500

PL- No.	25	DE	42

FECHA PRESENTACIÓN :

DICIEMBRE - 2020

UNIVERSIDAD La Gran Colombia

FACULTAD ARQUITECTURA

REHABILITACION DEL BARRIO MAR DE PLATA EN CIENAGA MAGDALENA

LOCALIZACIÓN

CIENAGA MAGDALENA

INTEGRANTES

FABIAN CAMILO CAICEDO PATIÑO

LAURA ISABELLA FORERO SANCHEZ

DIRECTOR DE GRUPO

ARQ.JUAN PABLO PATERNINA

BOGOTA D.C	BOGOTA D.C

PROYECTO TEMATICO DE GRADO

PROFUNDIZACIÓN

X

CIENAGA	MAGDALENA

INTEGRANTES RESPONSABLES DEL DISEÑO:

FABIAN CAMILO CAICEDO PATIÑO

LAURA ISABELLA FORERO SANCHEZ

CONTENIDO

01	PLANO CASA TIPO 1 PRIMER PISO
02	PLANO CASA TIPO 1 SEGUNDO PISO
03	PLANO LOCALIZACIÓN CASAS TIPO 1

CONVENCIONES TÉCNICAS

TECHO EN PALMA AMARGA

TITULO BLOQUE DIBUJO

ESCALA 1:50

INDICADOR DE CORTES

INDICADOR DE FACHADAS

INDICADOR DE NIVEL ESTRUCTURAL Y ARQUITECTONICO

INDICADOR DE MURO DE MAMPOSTERIA Y DE CARTEL

INDICADOR DE PUERTAS

INDICADOR DE VENTANAS

ESCALA 1:50

ESCALA 1:50

ESCALA 1:50

INDICADOR DE SUBIDA DE ESCALERA

COTA A ESCALA 1:20

INDICADOR DE JUNTA DE CONSTRUCCIÓN

INDICADOR DE PENDIENTE DE CUBIERTA

INDICADOR DE DETALLES

D-001

+25/45.30MT

INDICADOR DE COTAS DE CUBIERTA

INDICADOR DE PENDIENTE


PENDIENTE

INDICADOR DE PENDIENTE DE RAMPA

ESCALA:


1:50

FECHA PRESENTACIÓN :	
DICIEMBRE - 2020	
PL- No. 25	DE 42

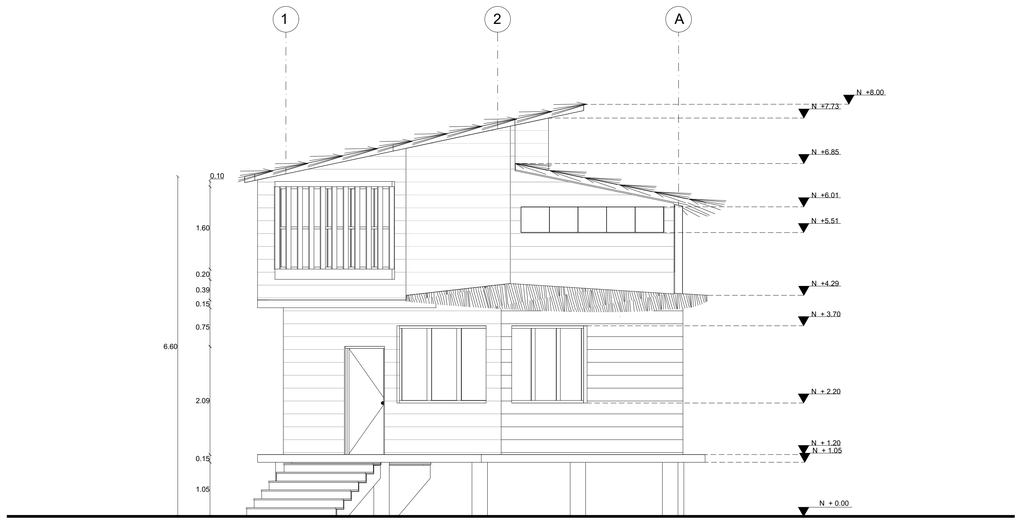


F-1 FACHADA 01

ESC 1:50

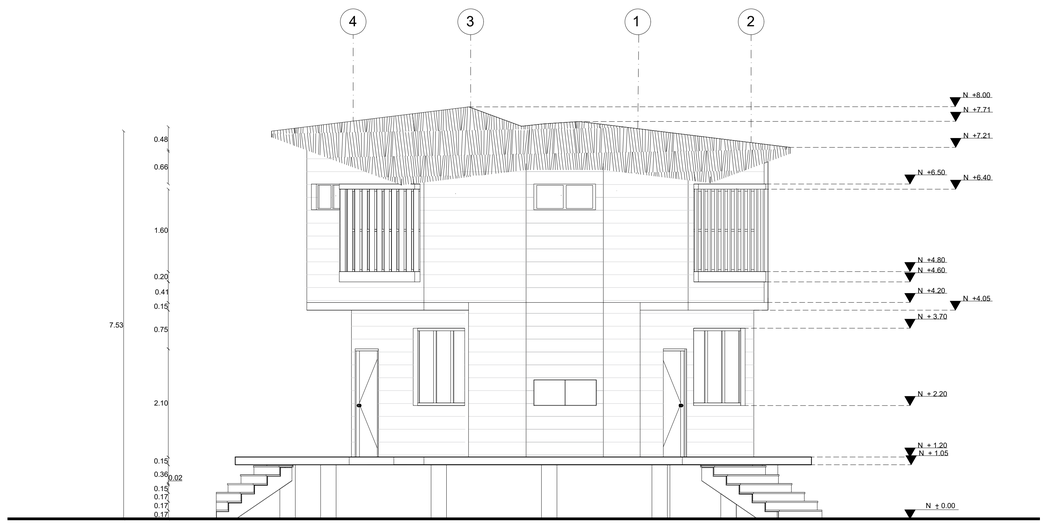


F-2 FACHADA 02

ESC 1:50

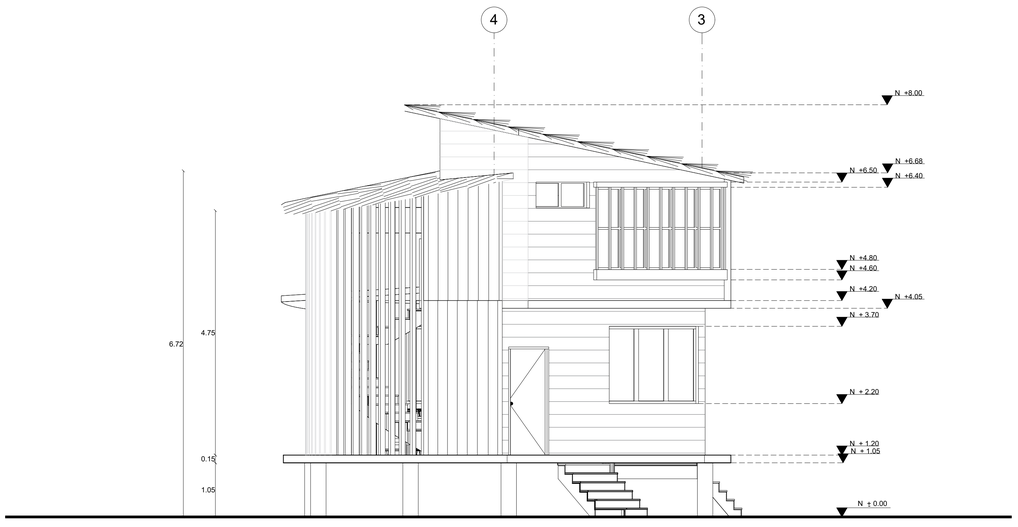

F-3 FACHADA 03

ESC 1:50

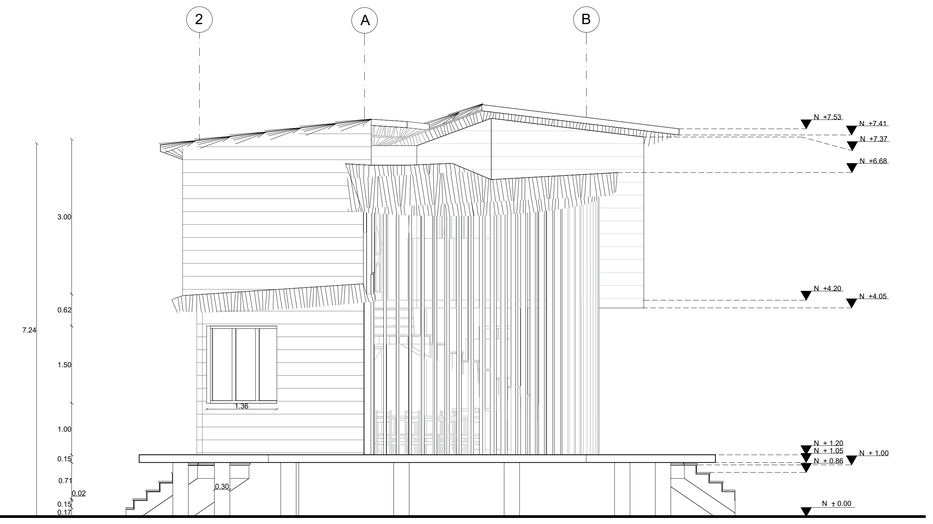

F-4 FACHADA 04

ESC 1:50

FECHA PRESENTACIÓN :

DICIEMBRE - 2020

PL- No. 26 DE 42

VNIVERSITAS

VERITAS LIBERABIT VOS

UNIVERSIDAD La Gran Colombia

FACULTAD ARQUITECTURA

REHABILITACION DEL BARRIO MAR DE PLATA EN CIENAGA MAGDALENA

LOCALIZACIÓN

CIENAGA MAGDALENA

INTEGRANTES

FABIAN CAMILO CAICEDO PATIÑO

LAURA ISABELLA FORERO SANCHEZ

DIRECTOR DE GRUPO

ARQ.JUAN PABLO PATERNINA

BOGOTA D.C	BOGOTA D.C

PROYECTO TEMATICO DE GRADO

PROFUNDIZACIÓN

X

CIENAGA	MAGDALENA

INTEGRANTES RESPONSABLES DEL DISEÑO:

FABIAN CAMILO CAICEDO PATIÑO

LAURA ISABELLA FORERO SANCHEZ

CONTENIDO

01	PLANO FACHADA 1 CASA TIPO 1
02	PLANO FACHADA 2 CASA TIPO 1
03	PLANO FACHADA 3 CASA TIPO 1
04	PLANO FACHADA 4 CASA TIPO 1

CONVENCIONES TÉCNICAS

TECHO EN PALMA AMARGA

TITULO BLOQUE DIBUJO

INDICADOR DE CORTES

INDICADOR DE FACHADAS

INDICADOR DE NIVEL ESTRUCTURAL Y ARQUITECTONICO

INDICADOR DE MURO DE ACABADO Y DE CORTE

INDICADOR DE PUERTAS

INDICADOR DE VENTANAS

ESCALA 1:50

ESCALA 1:50

INDICADOR DE SUBIDA DE ESCALERA

COTA H TECHO 1:50

INDICADOR DE JUNTA DE CONSTRUCCION

INDICADOR DE PENDIENTES DE CUBIERTA

INDICADOR DE DETALLES

INDICADOR DE COTAS DE PENDIENTE

INDICADOR DE ORIENTACION

INDICADOR DE PENDIENTE DE SUELOS


ESCALA:

1:50

FECHA PRESENTACIÓN :


DICIEMBRE - 2020

PL- No. 26 DE 42

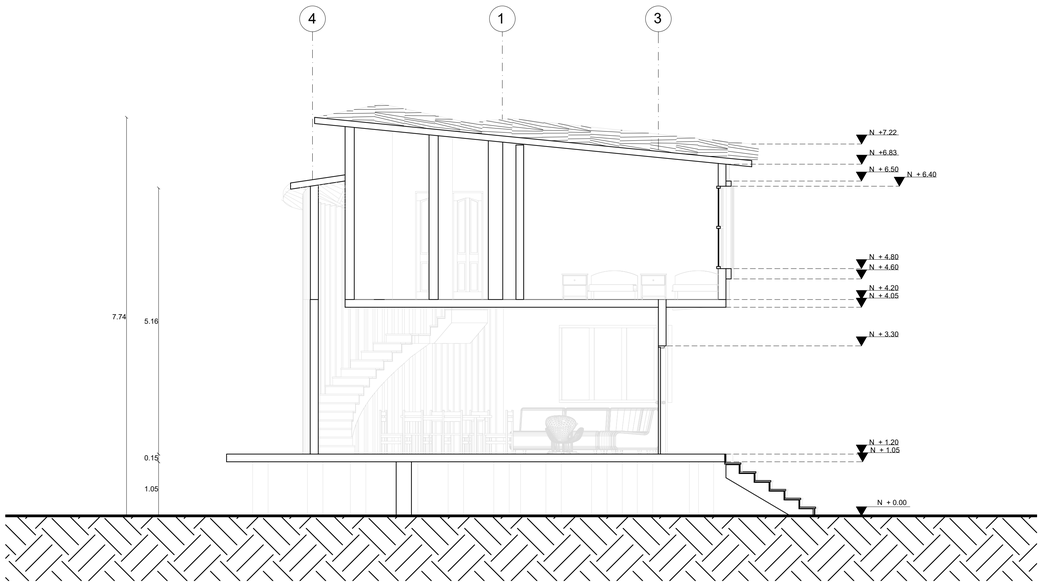


CL-1 CORTE LONGITUDINAL

ESC 1:50

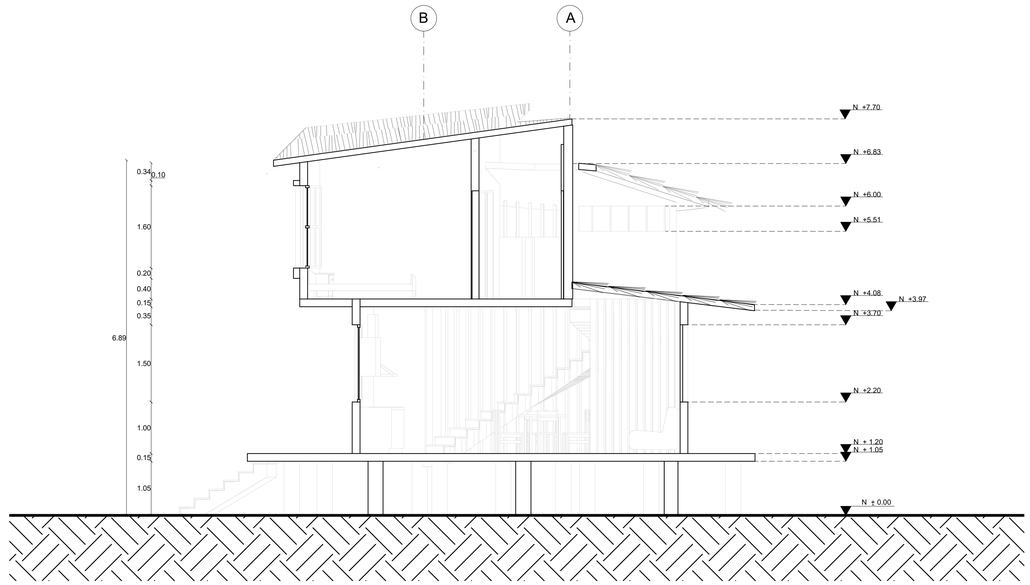

CT-2 CORTE TRANSVERSAL

ESC 1:50

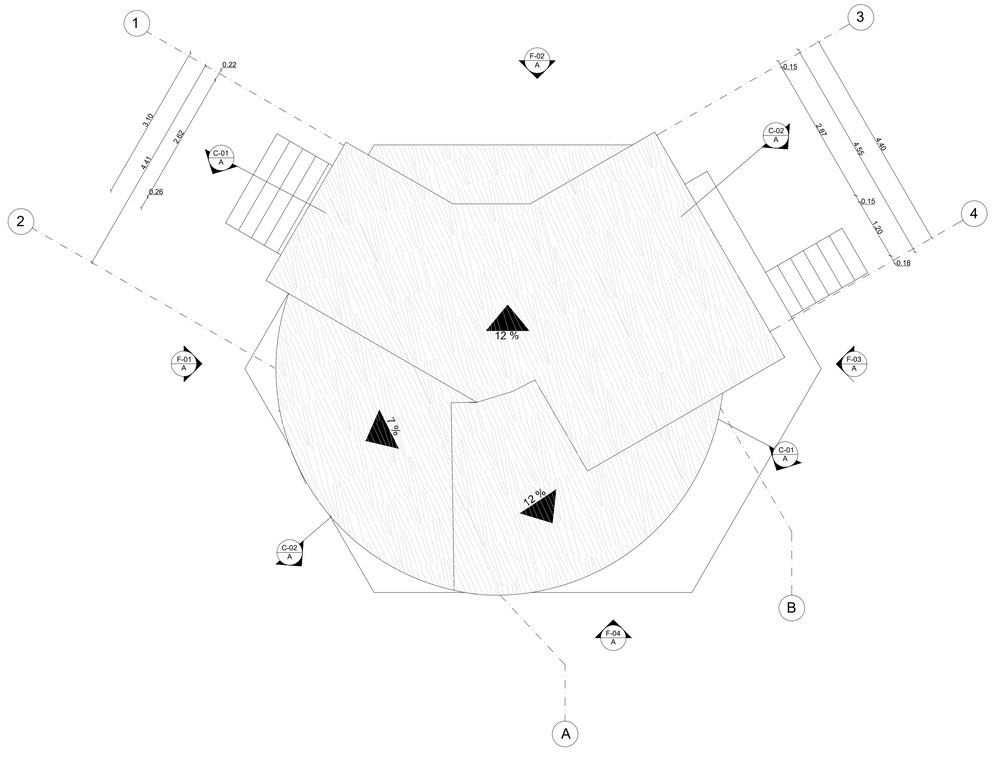

P CUBIERTA

ESC 1:50

FECHA PRESENTACIÓN :	
DICIEMBRE - 2020	
PL- No. 27	DE 42

VNIVERSITAS
VERITAS LIBERABIT SOL

UNIVERSIDAD
La Gran Colombia

FACULTAD ARQUITECTURA

REHABILITACION DEL BARRIO MAR DE PLATA EN CIENAGA MAGDALENA

LOCALIZACIÓN

CIENAGA MAGDALENA

INTEGRANTES

FABIAN CAMILO CAICEDO PATIÑO
LAURA ISABELLA FORERO SANCHEZ

DIRECTOR DE GRUPO

ARQ.JUAN PABLO PATERNINA

BOGOTA D.C	BOGOTA D.C

PROYECTO TEMATICO DE GRADO

PROFUNDIZACIÓN

X

CIENAGA	MAGDALENA


INTEGRANTES RESPONSABLES DEL DISEÑO:

FABIAN CAMILO CAICEDO PATIÑO
LAURA ISABELLA FORERO SANCHEZ

CONTENIDO

01	PLANO CORTE LONGITUDINAL CASA TIPO 1
02	PLANO CORTE TRANSVERSAL CASA TIPO 1
03	PLANO CUBIERTA CASA TIPO 1


CONVENCIONES TÉCNICAS

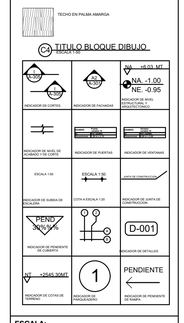


ESCALA:

1:50

FECHA PRESENTACIÓN :	
DICIEMBRE - 2020	
PL- No. 27	DE 42

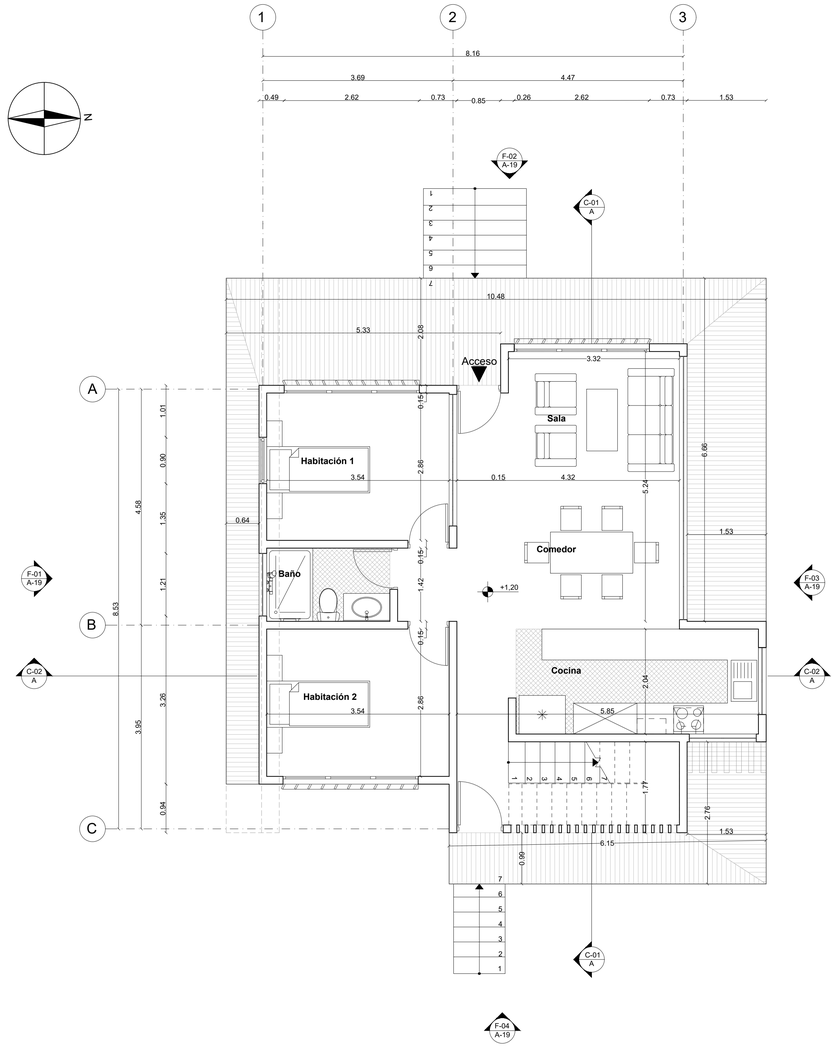

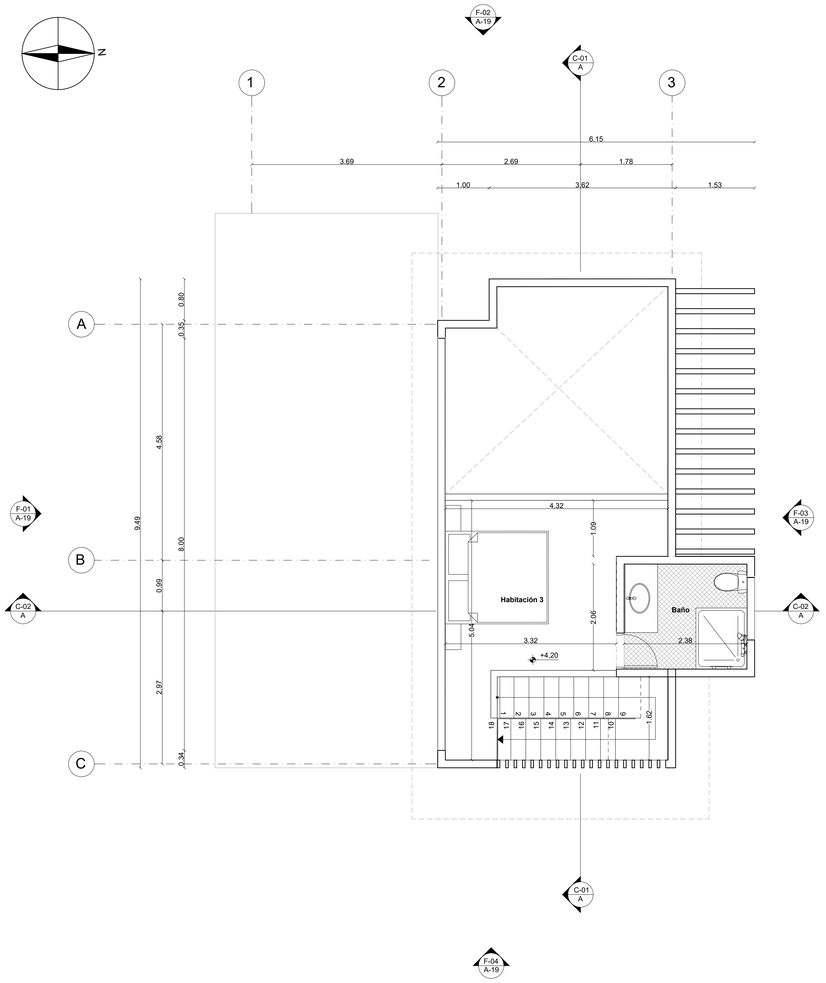


P-1 PLANTA PRIMER PISO

ESC 1:50


P-2 PLANTA SEGUNDO PISO

ESC 1:50

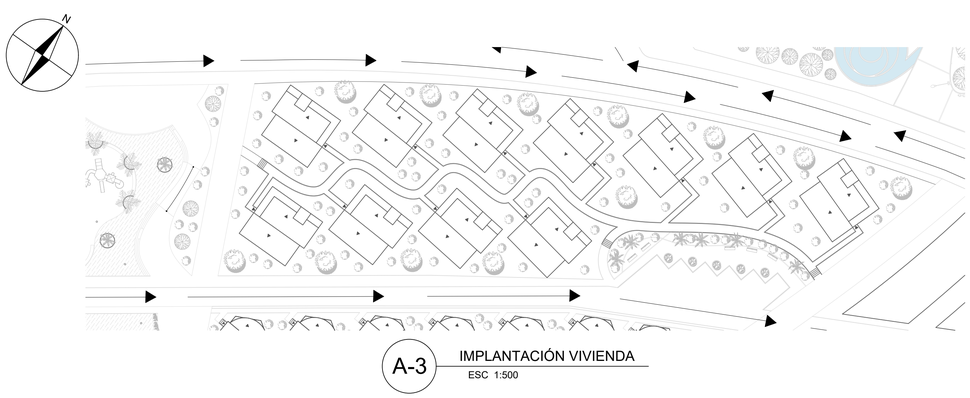

A-3 IMPLANTACIÓN VIVIENDA

ESC 1:500

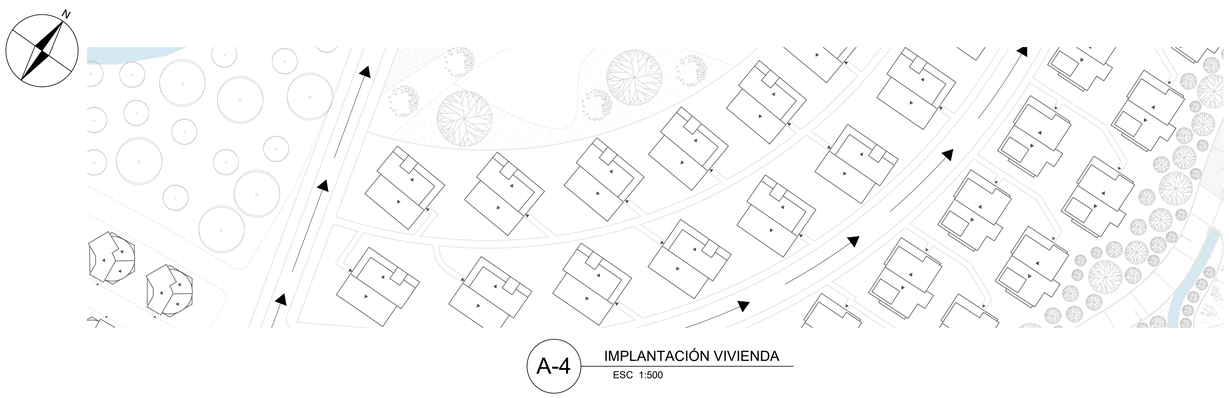

A-4 IMPLANTACIÓN VIVIENDA

ESC 1:500

FECHA PRESENTACIÓN :
DICIEMBRE - 2020
PL- No. 28 DE 42

VNIVERSITAS
VERITAS LIBERABIT SOL
UNIVERSIDAD La Gran Colombia
FACULTAD ARQUITECTURA

REHABILITACION DEL BARRIO MAR DE PLATA EN CIENAGA MAGDALENA

LOCALIZACIÓN
CIENAGA MAGDALENA

INTEGRANTES

FABIAN CAMILO CAICEDO PATIÑO
LAURA ISABELLA FORERO SANCHEZ

DIRECTOR DE GRUPO

ARQ.JUAN PABLO PATERNINA

BOGOTA D.C	BOGOTA D.C

PROYECTO TEMATICO DE GRADO

PROFUNDIZACIÓN

X

CIENAGA	MAGDALENA


INTEGRANTES RESPONSABLES DEL DISEÑO:

FABIAN CAMILO CAICEDO PATIÑO
LAURA ISABELLA FORERO SANCHEZ

CONTENIDO

01	PLANO CASA TIPO 1 PRIMER PISO
02	PLANO CASA TIPO 1 SEGUNDO PISO
03	PLANO LOCALIZACIÓN CASAS TIPO 1


CONVENCIONES TÉCNICAS

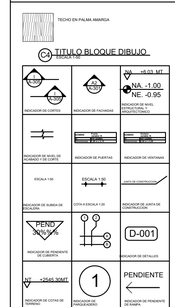

ESCALA:


1:50

FECHA PRESENTACIÓN :
DICIEMBRE - 2020
PL- No. 28 DE 42

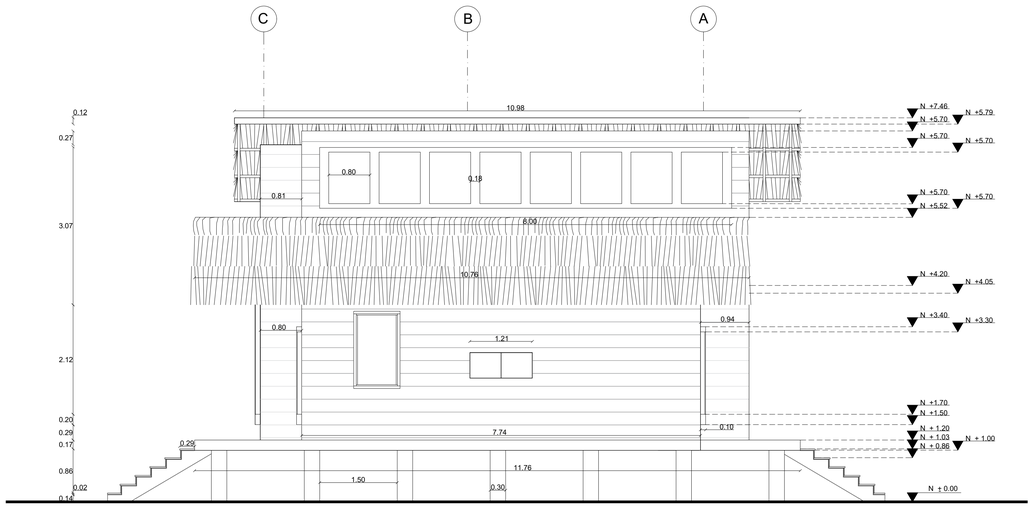


F-1 FACHADA

ESC 1:50

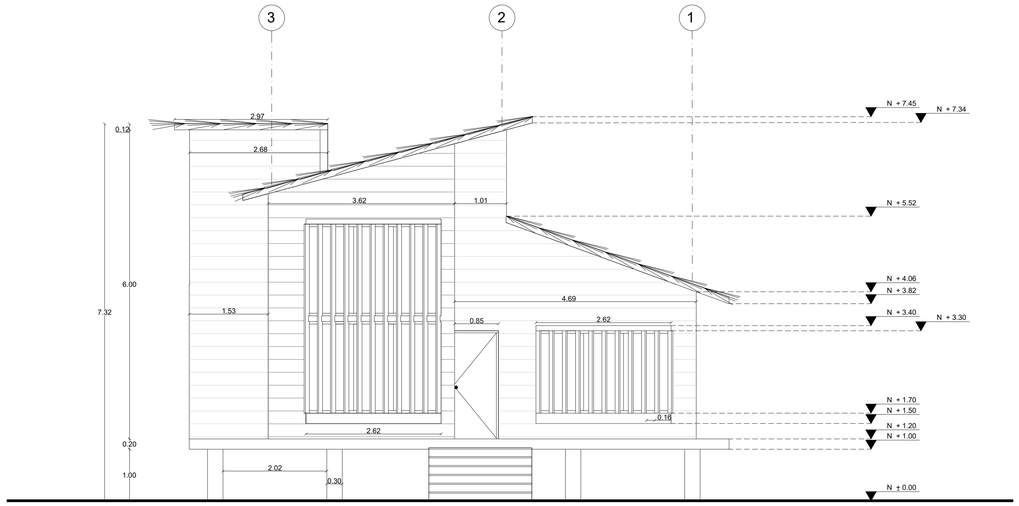


F-2 FACHADA

ESC 1:50

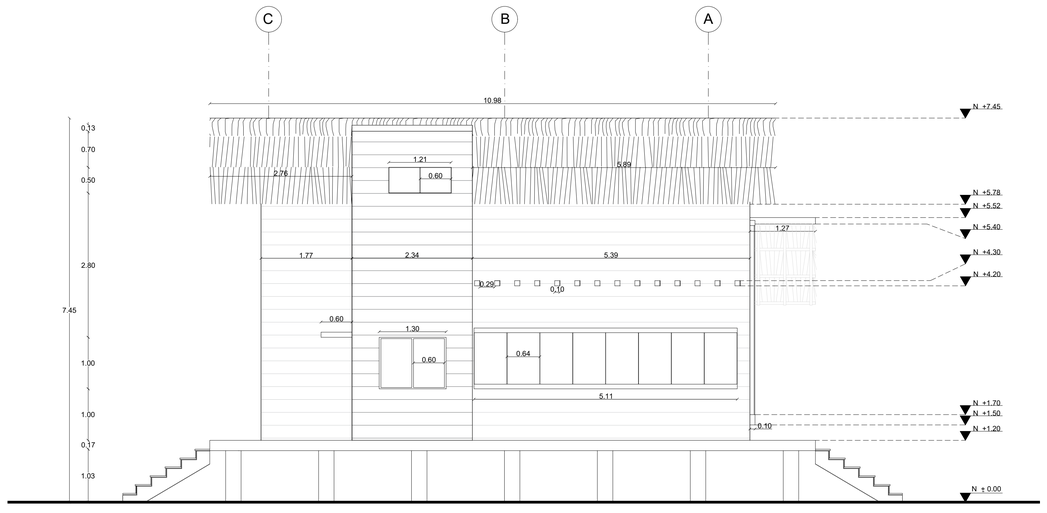

F-3 FACHADA

ESC 1:50

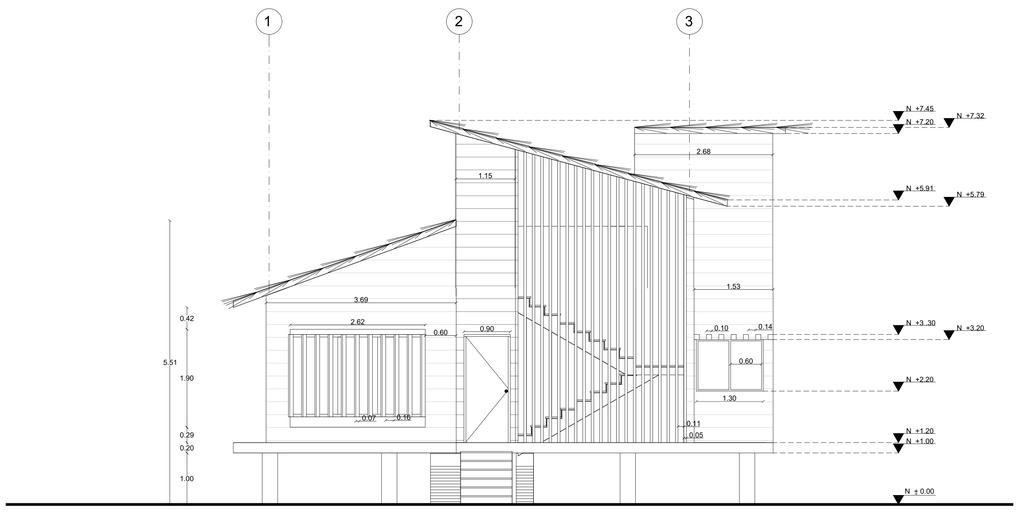

F-4 FACHADA

ESC 1:50

FECHA PRESENTACIÓN :

DICIEMBRE - 2020

PL- No. 29 DE 42

UNIVERSIDAD La Gran Colombia

FACULTAD ARQUITECTURA

REHABILITACION DEL BARRIO MAR DE PLATA EN CIENAGA MAGDALENA

LOCALIZACIÓN

CIENAGA MAGDALENA

INTEGRANTES

FABIAN CAMILO CAICEDO PATIÑO

LAURA ISABELLA FORERO SANCHEZ

DIRECTOR DE GRUPO

ARQ.JUAN PABLO PATERNINA

BOGOTA D.C	BOGOTA D.C

PROYECTO TEMATICO DE GRADO

PROFUNDIZACIÓN

X

CIENAGA	MAGDALENA

INTEGRANTES RESPONSABLES DEL DISEÑO:

FABIAN CAMILO CAICEDO PATIÑO

LAURA ISABELLA FORERO SANCHEZ

CONTENIDO

01	PLANO FACHADA 1 CASA TIPO 1
02	PLANO FACHADA 2 CASA TIPO 1
03	PLANO FACHADA 3 CASA TIPO 1
04	PLANO FACHADA 4 CASA TIPO 1

CONVENCIONES TÉCNICAS

TECHO EN PALMA AMARGA

TITULO BLOQUE DIBUJO

INDICADOR DE CORTES

INDICADOR DE FACHADAS

INDICADOR DE NIVEL ESTRUCTURAL Y ARQUITECTONICO

INDICADOR DE MURO DE ACABADO Y DE CORTE

INDICADOR DE PUERTAS

INDICADOR DE VENTANAS

ESCALA 1:50

INDICADOR DE SUBIDA DE ESCALERA

COTA H TECHO 1:50

INDICADOR DE JUNTA DE DILATACIÓN

PEND 30%/0.3%

INDICADOR DE PENDIENTES DE CUBIERTA

INDICADOR DE DETALLES

INDICADOR DE COTAS DE PENDIENTE

INDICADOR DE UBICACIÓN

PENDIENTE

INDICADOR DE PENDIENTE DE SUBIDA


ESCALA:

1:50

FECHA PRESENTACIÓN :


DICIEMBRE - 2020

PL- No. 29 DE 42

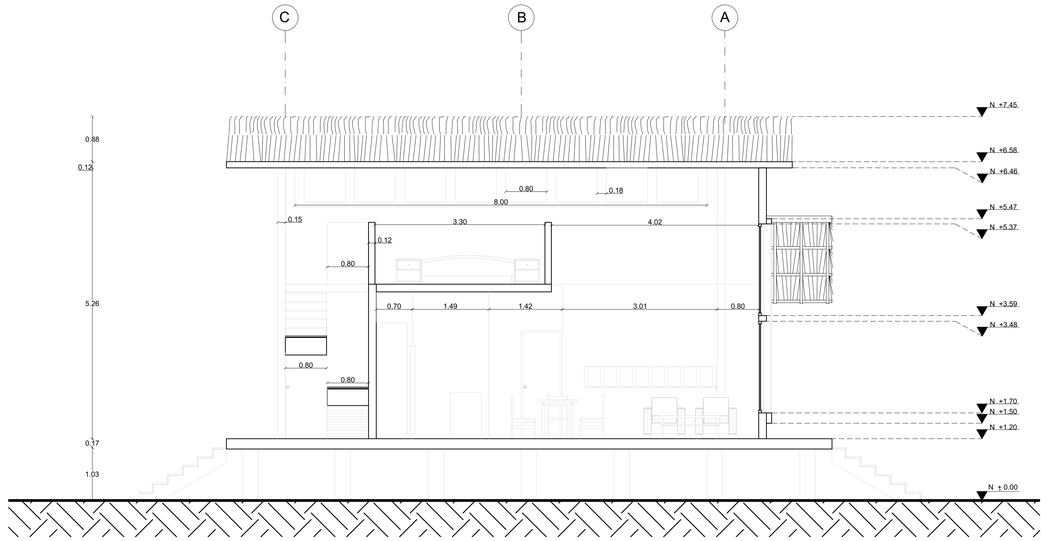


C-1 CORTE LONGITUDINAL

ESC 1:50

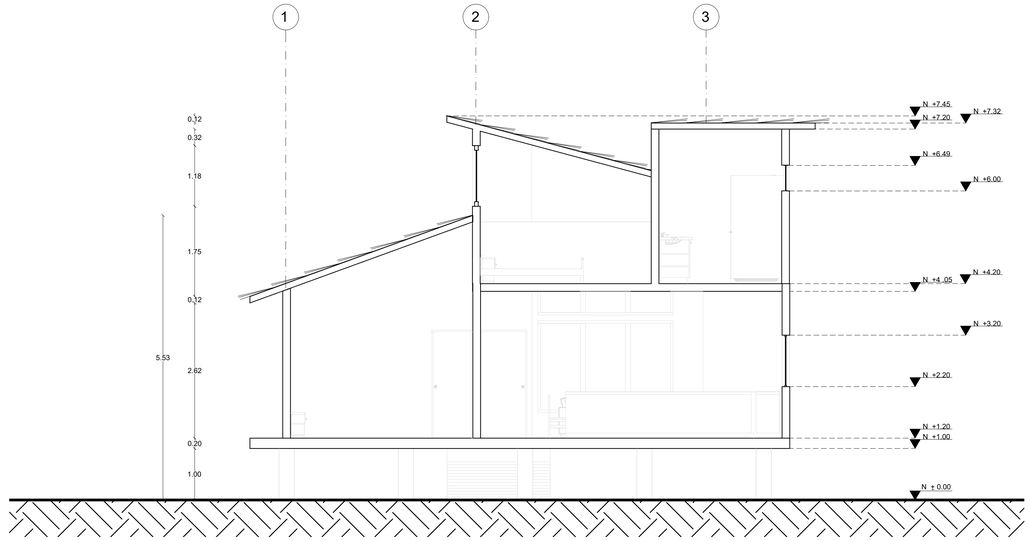

C-2 CORTE TRANSVERSAL

ESC 1:50

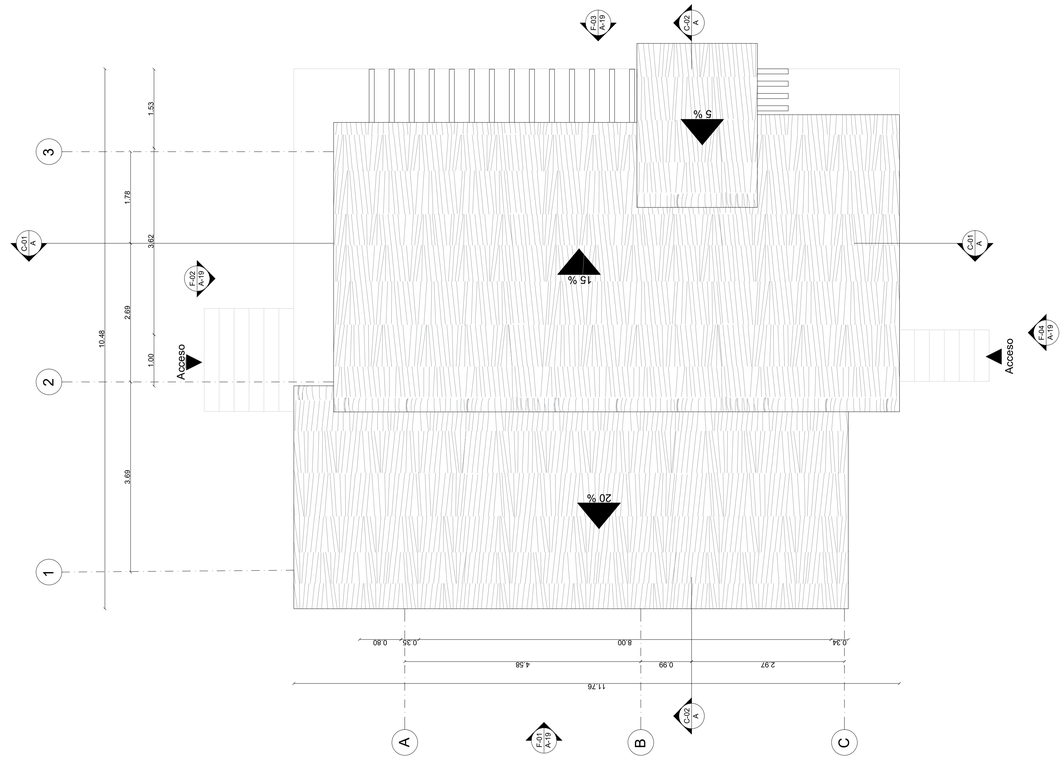

P CUBIERTA

ESC 1:50

FECHA PRESENTACIÓN :

DICIEMBRE - 2020

PL- No. 30 DE 42

VNIVERSITAS

VERITAS LIBERABIT SOL

UNIVERSIDAD La Gran Colombia

FACULTAD ARQUITECTURA

REHABILITACION DEL BARRIO MAR DE PLATA EN CIENAGA MAGDALENA

LOCALIZACIÓN

CIENAGA MAGDALENA

INTEGRANTES

FABIAN CAMILO CAICEDO PATIÑO

LAURA ISABELLA FORERO SANCHEZ

DIRECTOR DE GRUPO

ARQ.JUAN PABLO PATERNINA

BOGOTA D.C	BOGOTA D.C

PROYECTO TEMATICO DE GRADO

PROFUNDIZACIÓN

X

CIENAGA	MAGDALENA

INTEGRANTES RESPONSABLES DEL DISEÑO:

FABIAN CAMILO CAICEDO PATIÑO

LAURA ISABELLA FORERO SANCHEZ

CONTENIDO

01	PLANO CORTE LONGITUDINAL CASA TIPO 1
02	PLANO CORTE TRANSVERSAL CASA TIPO 1
03	PLANO CUBIERTA CASA TIPO 1

CONVENCIONES TÉCNICAS

TECHO EN PALMA AMARGA

C-01 TITULO BLOQUE DIBUJO ESCALA 1:50

INDICADOR DE CORTES · INDICADOR DE FACHADAS · INDICADOR DE NIVEL ESTRUCTURAL, ARQUITECTONICO

INDICADOR DE MURO DE ACABADO Y DE CORTE · INDICADOR DE PUERTAS · INDICADOR DE VENTANAS

ESCALA 1:50 · ESCALA 1:50 · LINEA DE CONSTRUCCIÓN

INDICADOR DE ALTURA DE MUROS · COTA H TECHO 1.50 · INDICADOR DE JUNTA DE DILATACIÓN

PEND 30%/1.5% · INDICADOR DE PENDIENTES DE CUBIERTA · D-001 · INDICADOR DE DETALLES

INDICADOR DE COTAS DE PENDIENTE · INDICADOR DE ORIENTACIÓN · PENDIENTE · INDICADOR DE PENDIENTE DE RAMPA


ESCALA:

1:50

FECHA PRESENTACIÓN :


DICIEMBRE - 2020

PL- No. 30 DE 42

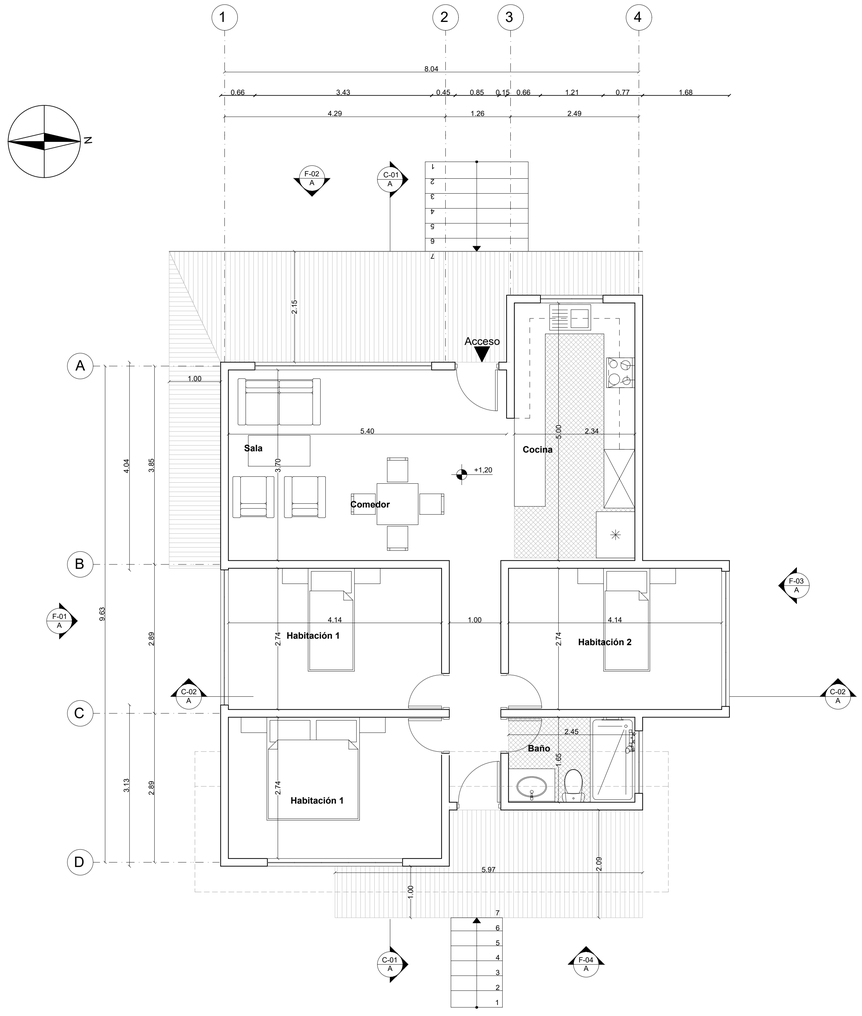

P-1 PLANTA PRIMER PISO

ESC 1:50

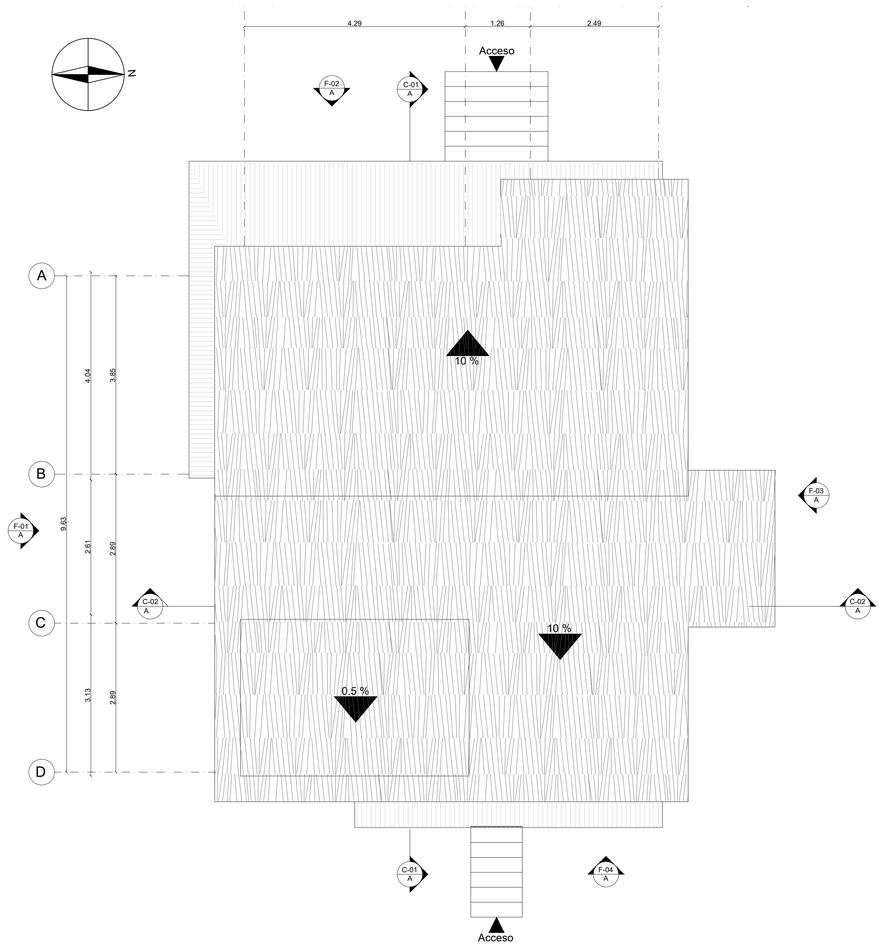

P-2 PLANTA SEGUNDO PISO

ESC 1:50



A-3 IMPLANTACIÓN VIVIENDA

ESC 1:500



A-4 IMPLANTACIÓN VIVIENDA

ESC 1:500

PL- No. 42 DE 31

DICIEMBRE - 2020

FECHA PRESENTACIÓN :

UNIVERSIDAD La Gran Colombia

FACULTAD ARQUITECTURA

REHABILITACION DEL BARRIO MAR DE PLATA EN CIENAGA MAGDALENA

LOCALIZACIÓN

CIENAGA MAGDALENA

INTEGRANTES

FABIAN CAMILO CAICEDO PATIÑO

LAURA ISABELLA FORERO SANCHEZ

DIRECTOR DE GRUPO

ARQ.JUAN PABLO PATERNINA

BOGOTA D.C	BOGOTA D.C

PROYECTO TEMATICO DE GRADO

PROFUNDIZACIÓN

X

CIENAGA	MAGDALENA

INTEGRANTES RESPONSABLES DEL DISEÑO:


FABIAN CAMILO CAICEDO PATIÑO

LAURA ISABELLA FORERO SANCHEZ

CONTENIDO

01	PLANO CASA TIPO 1 PRIMER PISO
02	PLANO CASA TIPO 1 SEGUNDO PISO
03	PLANO LOCALIZACIÓN CASAS TIPO 1


CONVENCIONES TÉCNICAS

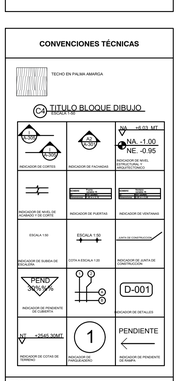

ESCALA:


1:50

FECHA PRESENTACIÓN :
DICIEMBRE - 2020
PL- No. 31 DE 42

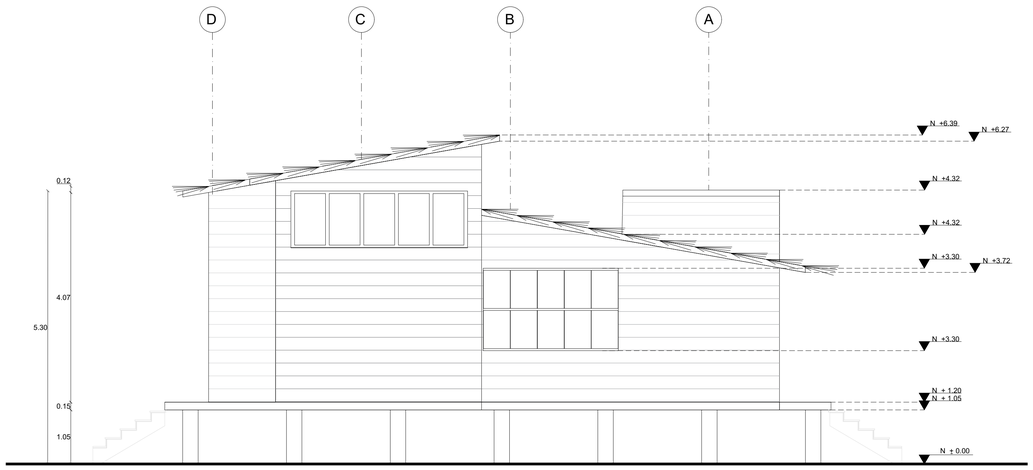


F-1 FACHADA

ESC 1:50

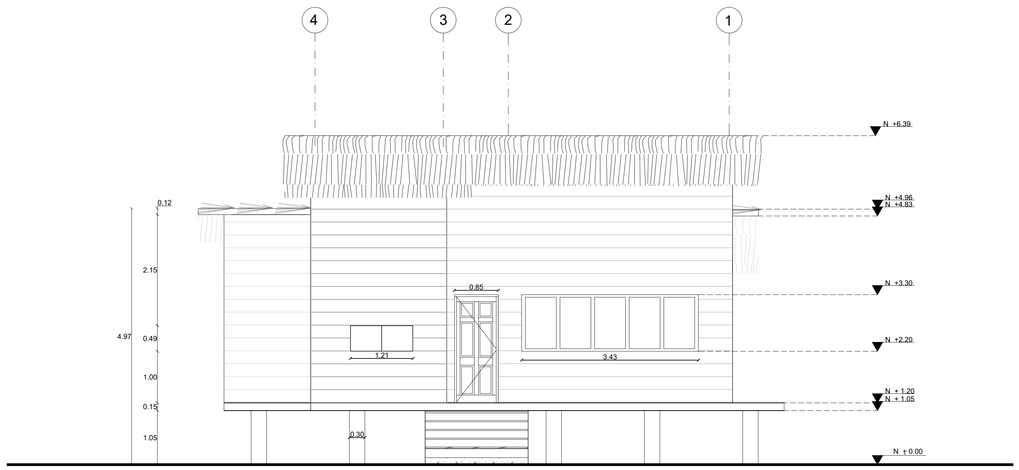


F-2 FACHADA

ESC 1:50

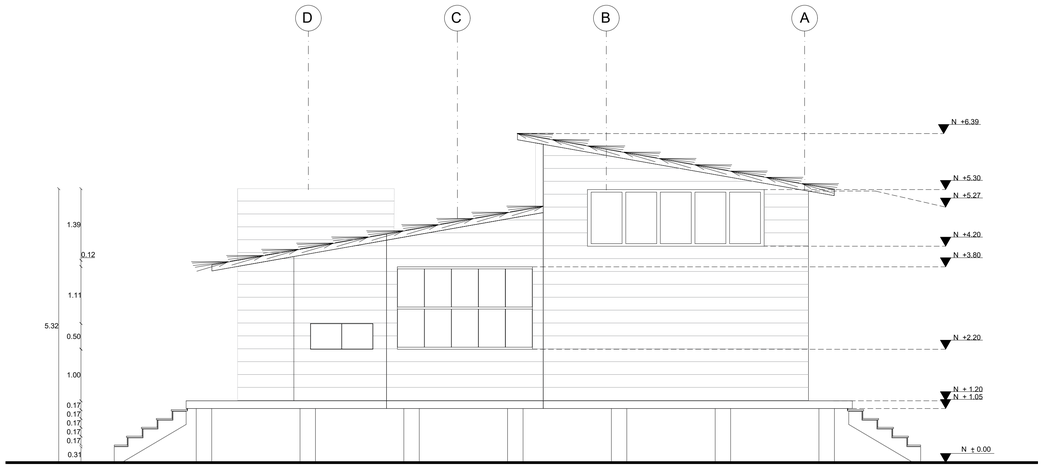

F-3 FACHADA

ESC 1:50

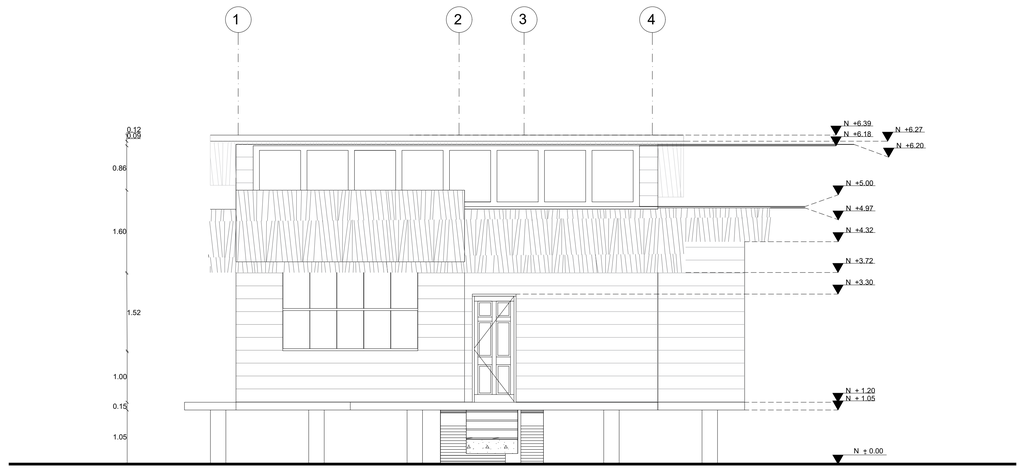

F-4 FACHADA

ESC 1:50

FECHA PRESENTACIÓN :

DICIEMBRE - 2020

PL- No. 32 DE 42

UNIVERSIDAD La Gran Colombia

FACULTAD ARQUITECTURA

REHABILITACION DEL BARRIO MAR DE PLATA EN CIENAGA MAGDALENA

LOCALIZACIÓN

CIENAGA MAGDALENA

INTEGRANTES

FABIAN CAMILO CAICEDO PATIÑO

LAURA ISABELLA FORERO SANCHEZ

DIRECTOR DE GRUPO

ARQ.JUAN PABLO PATERNINA

BOGOTA D.C	BOGOTA D.C

PROYECTO TEMATICO DE GRADO

PROFUNDIZACIÓN

X

CIENAGA	MAGDALENA

INTEGRANTES RESPONSABLES DEL DISEÑO:

FABIAN CAMILO CAICEDO PATIÑO

LAURA ISABELLA FORERO SANCHEZ

CONTENIDO

01	PLANO FACHADA 1 CASA TIPO 1
02	PLANO FACHADA 2 CASA TIPO 1
03	PLANO FACHADA 3 CASA TIPO 1
04	PLANO FACHADA 4 CASA TIPO 1

CONVENCIONES TÉCNICAS

TECHO EN PALMA AMARGA

CORTE 1-1 TITULO BLOQUE DIBUJO

INDICADOR DE CORTES | INDICADOR DE FACHADAS | INDICADOR DE NIVEL ESTRUCTURAL Y NIVEL ARQUITECTONICO

INDICADOR DE NIVEL DE PISO ACABADO Y DE CORTE | INDICADOR DE PUERTAS | INDICADOR DE VENTANAS

ESCALA 1:50 | INDICADOR DE SUBIDA DE ESCALERA | CORTE A FACHADA 1:50 | INDICADOR DE JUNTA DE CONSTRUCCION

INDICADOR DE PENDIENTES DE CUBIERTA | INDICADOR DE DETALLES

INDICADOR DE COTAS DE PENDIENTE | INDICACIONES ARQUITECTONICAS | INDICADOR DE PENDIENTE DE RAMPA


ESCALA:

1:50

FECHA PRESENTACIÓN :


DICIEMBRE - 2020

PL- No. 32 DE 42

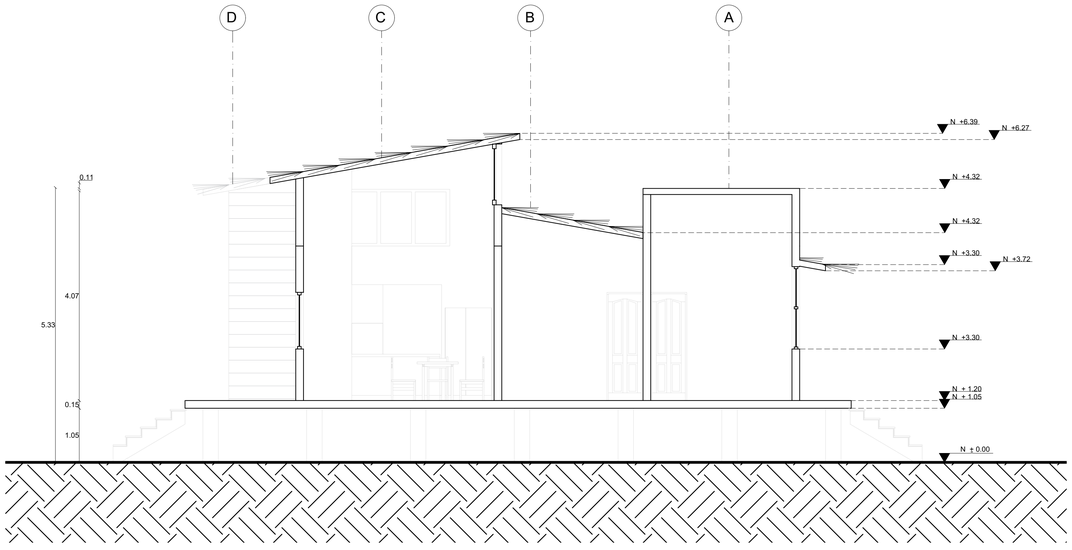

CL-1 CORTE LONGITUDINAL

ESC 1:50

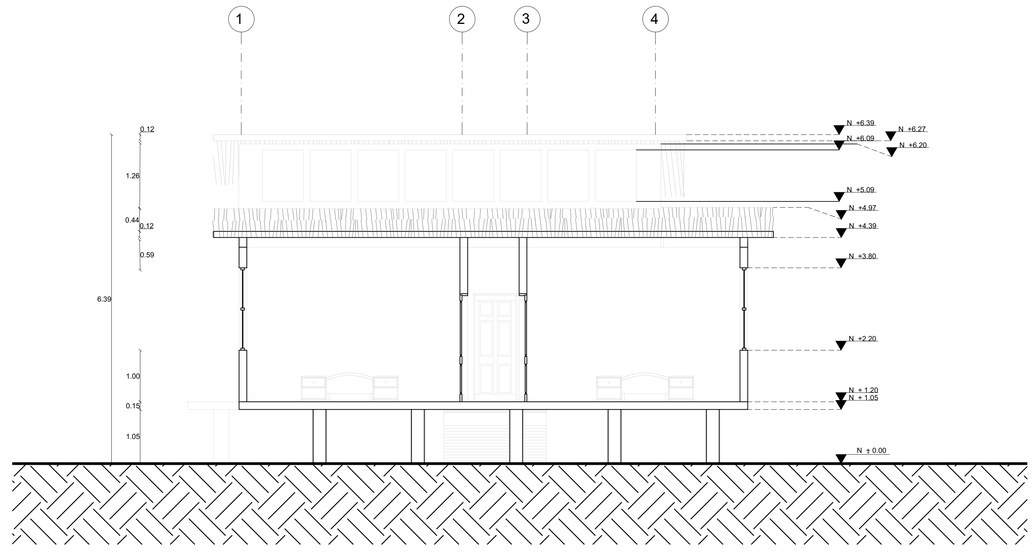

CT-2 CORTE TRANSVERSAL

ESC 1:50

FECHA PRESENTACIÓN :

DICIEMBRE - 2020

PL- No. 33 DE 42

VNIVERSITAS

UNIVERSIDAD La Gran Colombia

FACULTAD ARQUITECTURA

REHABILITACION DEL BARRIO MAR DE PLATA EN CIENAGA MAGDALENA

LOCALIZACIÓN

CIENAGA MAGDALENA

INTEGRANTES

FABIAN CAMILO CAICEDO PATIÑO

LAURA ISABELLA FORERO SANCHEZ

DIRECTOR DE GRUPO

ARQ.JUAN PABLO PATERNINA

BOGOTA D.C | BOGOTA D.C

PROYECTO TEMATICO DE GRADO

PROFUNDIZACIÓN

X

CIENAGA | MAGDALENA

INTEGRANTES RESPONSABLES DEL DISEÑO:

FABIAN CAMILO CAICEDO PATIÑO

LAURA ISABELLA FORERO SANCHEZ

CONTENIDO

01	PLANO CORTE LONGITUDINAL CASA TIPO 1
02	PLANO CORTE TRANSVERSAL CASA TIPO 1
03	PLANO CUBIERTA CASA TIPO 1

CONVENCIONES TÉCNICAS

TECHO EN PALMA AMARGA

CA TITULO BLOQUE DIBUJO
ESCALA 1:50

INDICADOR DE CORTES | INDICADOR DE FACHADAS | INDICADOR DE NIVEL ARQUITECTONICO +0.00 NPT | INDICADOR DE NIVEL ESTRUCTURAL +0.00 NPT | INDICADOR DE PUERTAS | INDICADOR DE VENTANAS | ESCALA 1:50 | ESCALA 1:50 | LINEA DE CONSTRUCCION | INDICADOR DE SUBIDA DE ESCALERA | COTA A ESCALA 1:20 | INDICADOR DE JUNTA DE CONSTRUCCION | PEND 30% | INDICADOR DE PENDIENTES DE CUBIERTA | D-001 | INDICADOR DE DETALLES | NT +2545.30MT | INDICADOR DE COTAS DE TERRENO | 1 | INDICADOR DE INTERIORISMO | PENDIENTE | INDICADOR DE PENDIENTES DE CHAPA


ESCALA:


1:50

FECHA PRESENTACIÓN :

DICIEMBRE - 2020

PL- No. 33 DE 42

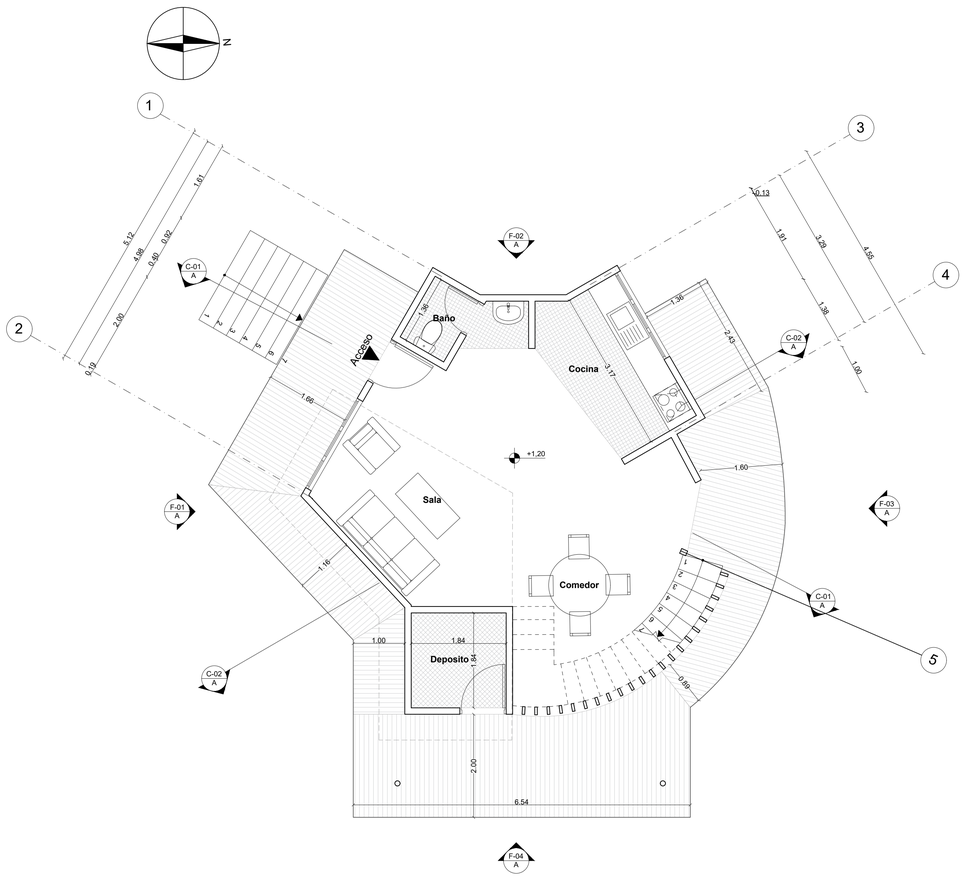

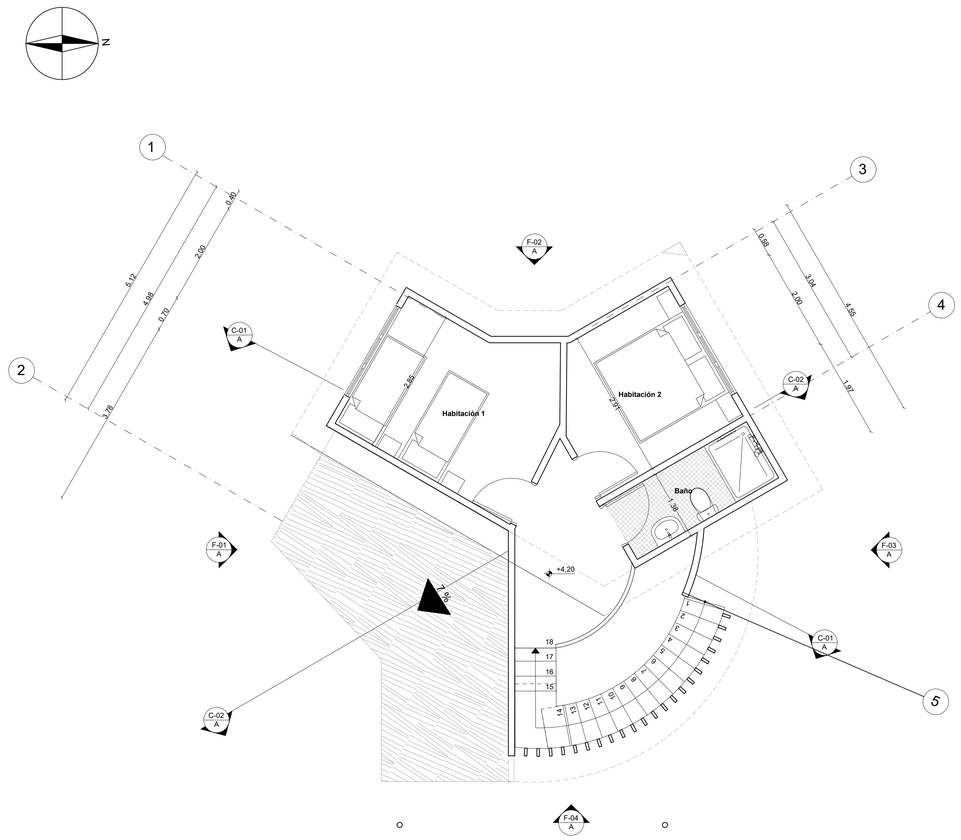


P-1 PLANTA PRIMER PISO

ESC 1:50

P-2 PLANTA SEGUNDO PISO

ESC 1:50

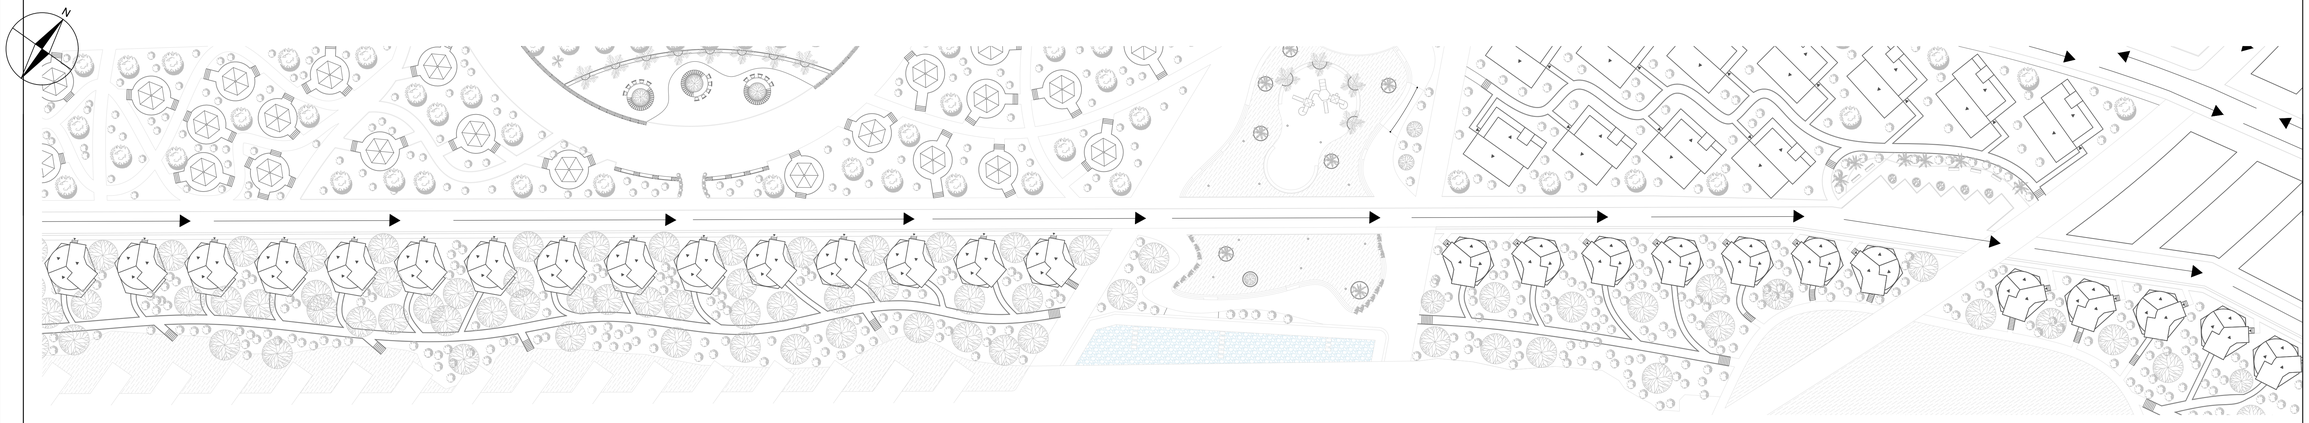

A-3 IMPLANTACIÓN VIVIENDA

ESC 1:500

FECHA PRESENTACIÓN :
DICIEMBRE - 2020
PL- No. 34 DE 42

UNIVERSIDAD La Gran Colombia
FACULTAD ARQUITECTURA

REHABILITACION DEL BARRIO MAR DE PLATA EN CIENAGA MAGDALENA

LOCALIZACIÓN
CIENAGA MAGDALENA

INTEGRANTES

FABIAN CAMILO CAICEDO PATIÑO
LAURA ISABELLA FORERO SANCHEZ

DIRECTOR DE GRUPO

ARQ.JUAN PABLO PATERNINA

BOGOTA D.C	BOGOTA D.C

PROYECTO TEMATICO DE GRADO

PROFUNDIZACIÓN

X

CIENAGA	MAGDALENA


INTEGRANTES RESPONSABLES DEL DISEÑO:

FABIAN CAMILO CAICEDO PATIÑO
LAURA ISABELLA FORERO SANCHEZ

CONTENIDO

01	PLANO CASA TIPO 1 PRIMER PISO
02	PLANO CASA TIPO 1 SEGUNDO PISO
03	PLANO LOCALIZACIÓN CASAS TIPO 1


CONVENCIONES TÉCNICAS

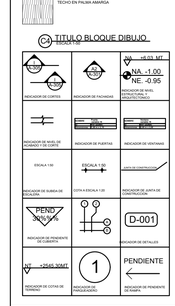

ESCALA:


1:50

FECHA PRESENTACIÓN :
DICIEMBRE - 2020
PL- No. 34 DE 42

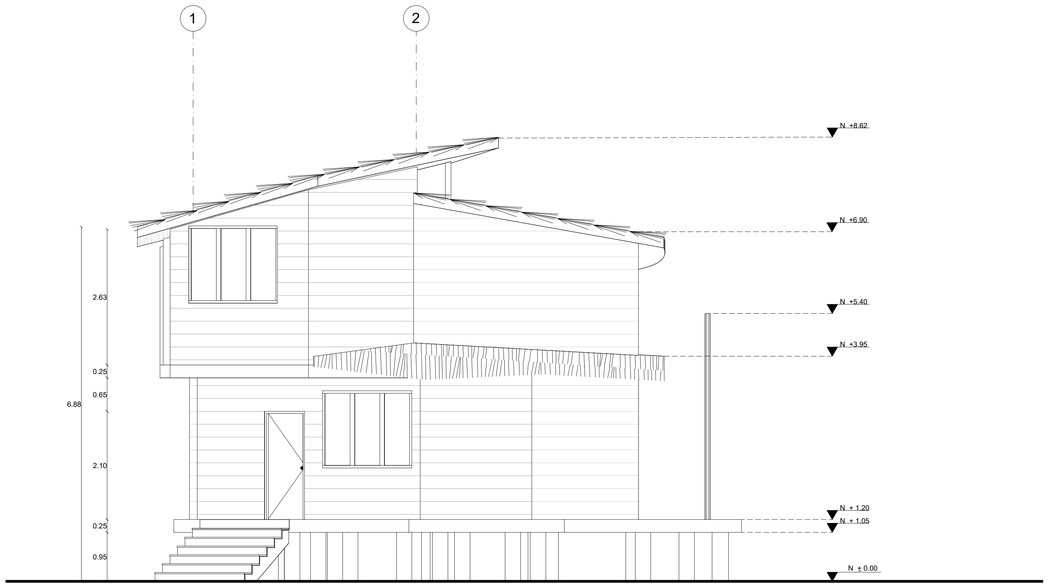


F-1 FACHADA

ESC 1:50

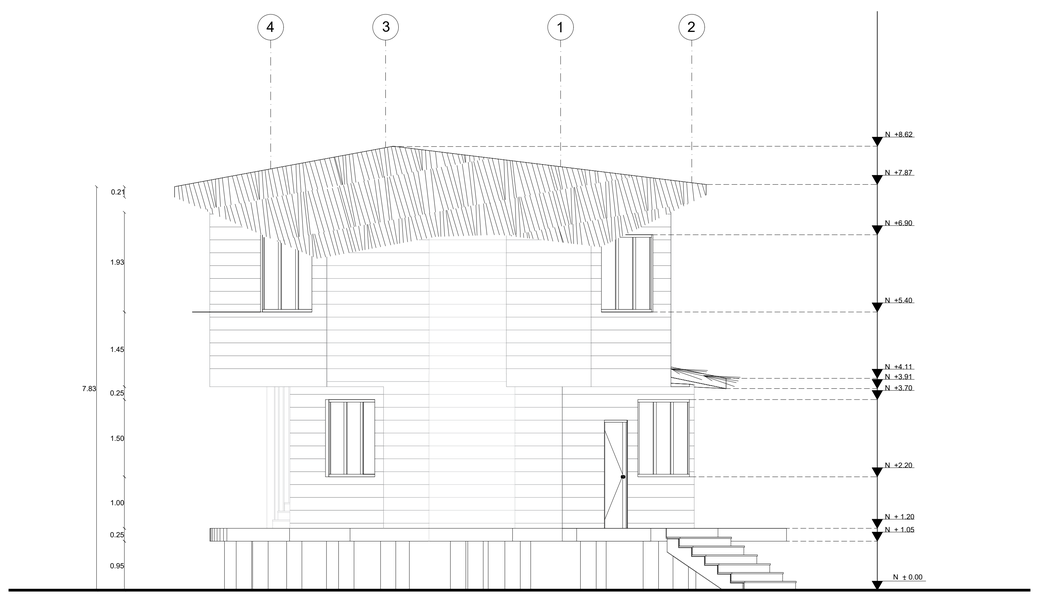


F-2 FACHADA

ESC 1:50

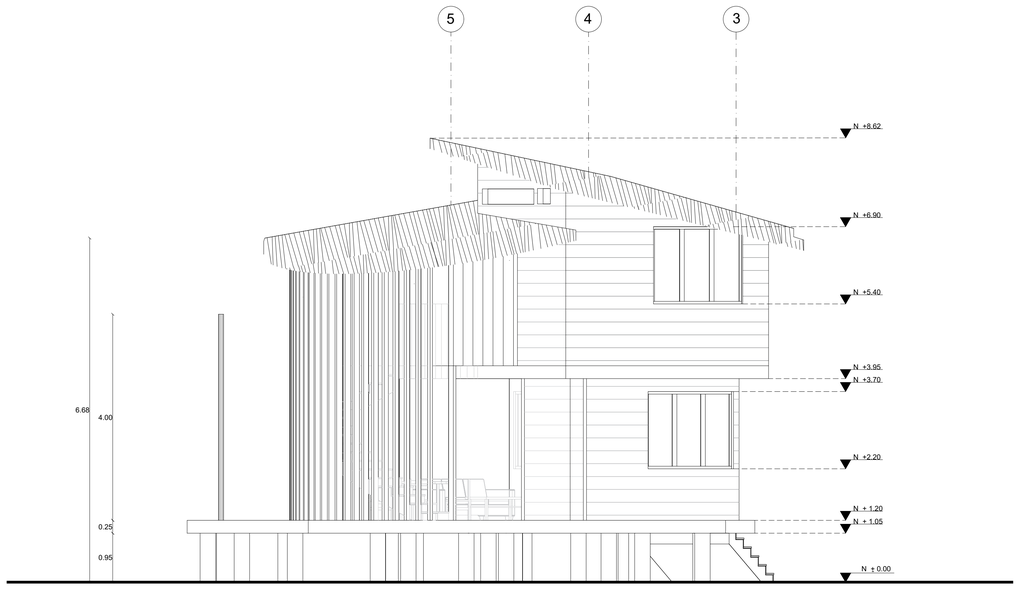

F-3 FACHADA

ESC 1:50

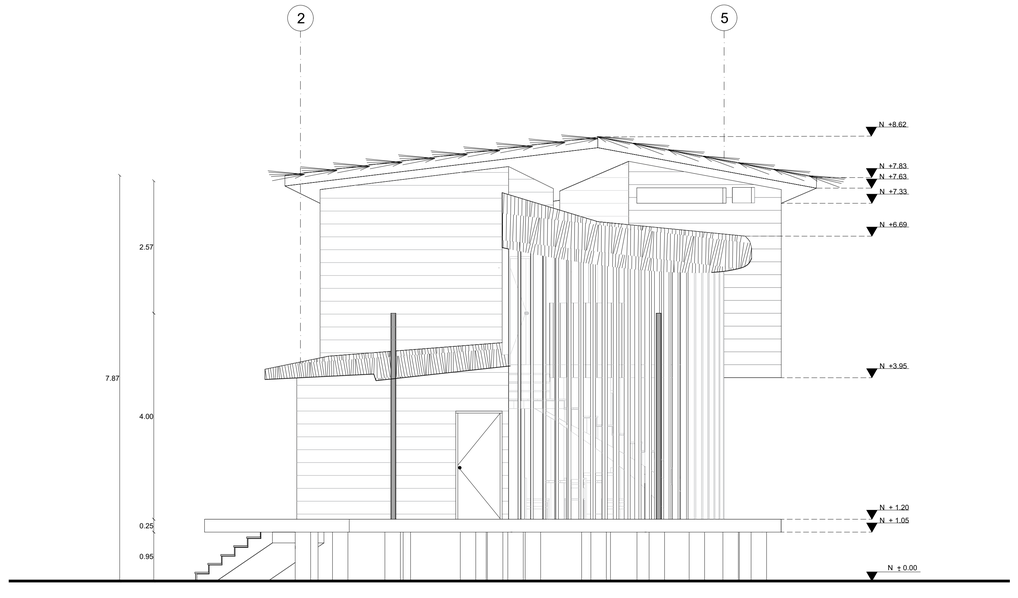

F-4 FACHADA

ESC 1:50

FECHA PRESENTACIÓN :

DICIEMBRE - 2020

PL- No. 35 DE 42

VNIVERSITAS

UNIVERSIDAD La Gran Colombia

FACULTAD ARQUITECTURA

REHABILITACION DEL BARRIO MAR DE PLATA EN CIENAGA MAGDALENA

LOCALIZACIÓN

CIENAGA MAGDALENA

INTEGRANTES

FABIAN CAMILO CAICEDO PATIÑO

LAURA ISABELLA FORERO SANCHEZ

DIRECTOR DE GRUPO

ARQ.JUAN PABLO PATERNINA

BOGOTA D.C	BOGOTA D.C

PROYECTO TEMATICO DE GRADO

PROFUNDIZACIÓN

X

CIENAGA	MAGDALENA

INTEGRANTES RESPONSABLES DEL DISEÑO:

FABIAN CAMILO CAICEDO PATIÑO

LAURA ISABELLA FORERO SANCHEZ

CONTENIDO

01	PLANO FACHADA 1 CASA TIPO 1
02	PLANO FACHADA 2 CASA TIPO 1
03	PLANO FACHADA 3 CASA TIPO 1
04	PLANO FACHADA 4 CASA TIPO 1

CONVENCIONES TÉCNICAS

TECHO EN PALMA AMARGA

C-1 TITULO BLOQUE DIBUJO

ESCALA 1:50

INDICADOR DE CORTES

INDICADOR DE FACHADAS

NIVEL +0.03 MT

NA. -1.00

NE. -0.95

INDICADOR DE NIVEL ESTRUCTURAL Y ARQUITECTONICO

INDICADOR DE MUEBLES ACABADOS Y DE CORTE

INDICADOR DE PUERTAS

INDICADOR DE VENTANAS

ESCALA 1:50

ESCALA 1:50

CORTE A TECHO 1:50

INDICADOR DE SUBIDA DE ESCALERAS

INDICADOR DE JUNTA DE CONSTRUCCION

PENDIENTE 2%

INDICADOR DE PENDIENTES DE CUBIERTA

D-001

INDICADOR DE DETALLES

NIVEL +2545.30MT

INDICADOR DE COTAS DE PENDIENTE

1

INDICADOR DE ARQUITECTURA

PENDIENTE

INDICADOR DE PENDIENTE DE AGUAS


ESCALA:

1:50

FECHA PRESENTACIÓN :


DICIEMBRE - 2020

PL- No. 35 DE 42

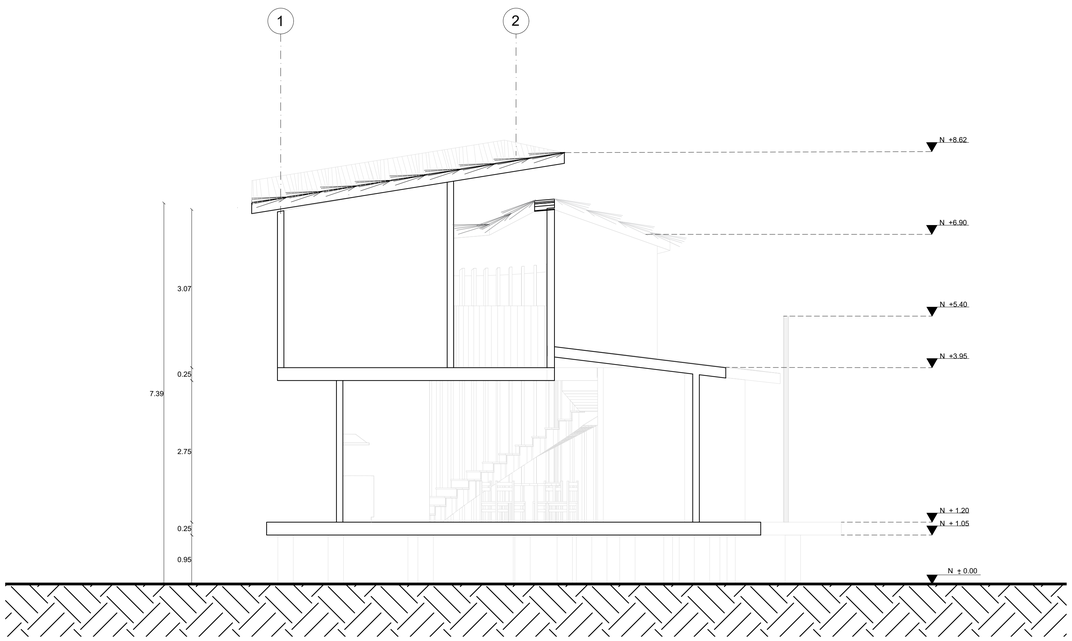


CL-1 CORTE LONGITUDINAL

ESC 1:50

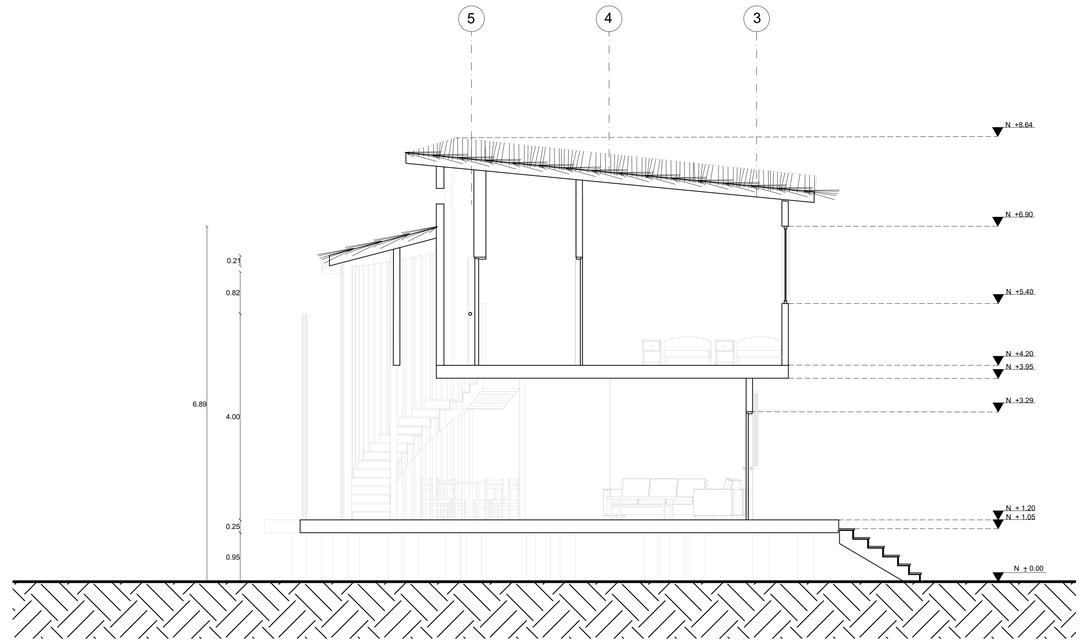

CT-2 CORTE TRANSVERSAL

ESC 1:50

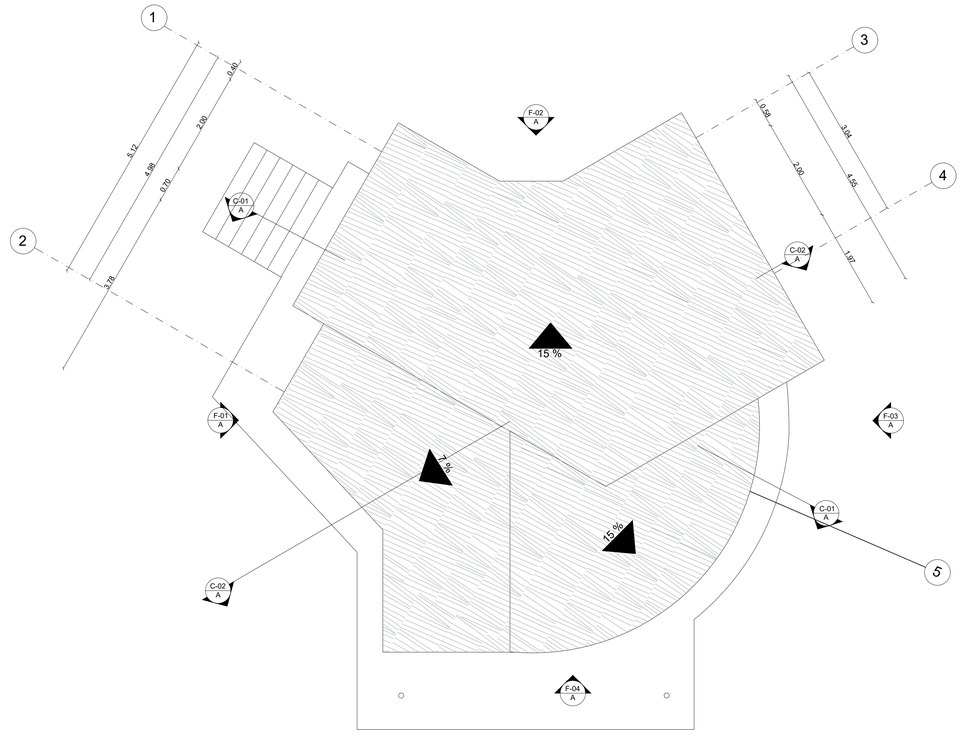

P CUBIERTA

ESC 1:50

FECHA PRESENTACIÓN :	
DICIEMBRE - 2020	
PL- No. 36	DE 42

UNIVERSIDAD La Gran Colombia

FACULTAD ARQUITECTURA

REHABILITACION DEL BARRIO MAR DE PLATA EN CIENAGA MAGDALENA

LOCALIZACIÓN

CIENAGA MAGDALENA

INTEGRANTES

FABIAN CAMILO CAICEDO PATIÑO

LAURA ISABELLA FORERO SANCHEZ

DIRECTOR DE GRUPO

ARQ.JUAN PABLO PATERNINA

BOGOTA D.C	BOGOTA D.C

PROYECTO TEMATICO DE GRADO

PROFUNDIZACIÓN

X

CIENAGA	MAGDALENA

INTEGRANTES RESPONSABLES DEL DISEÑO:

FABIAN CAMILO CAICEDO PATIÑO

LAURA ISABELLA FORERO SANCHEZ

CONTENIDO

01	PLANO CORTE LONGITUDINAL CASA TIPO 1
02	PLANO CORTE TRANSVERSAL CASA TIPO 1
03	PLANO CUBIERTA CASA TIPO 1

CONVENCIONES TÉCNICAS

TECHO EN PALMA AMARGA

TITULO BLOQUE DIBUJO

ESCALA N.S

INDICADOR DE CORTES

INDICADOR DE FACHADAS

INDICADOR DE NIVEL ARQUITECTONICO

INDICADOR DE NIVEL DE ACABADOS Y DE CUBIERTA

INDICADOR DE PUERTAS

INDICADOR DE VENTANAS

ESCALA 1:50

ESCALA 1:50

INDICADOR DE SUBIDA DE ESCALERA

COTA A ESCALA 1:20

INDICADOR DE JUNTA DE CONSTRUCCIÓN

PENDIENTE 2% 15 %

INDICADOR DE PENDIENTE DE CUBIERTA

D-001

INDICADOR DE DETALLES

+2545.30MT

INDICADOR DE COTAS DE NIVELES

1

INDICADOR DE RENDERIZADO


PENDIENTE

INDICADOR DE PENDIENTE DE CUBIERTA


ESCALA:

1:50


FECHA PRESENTACIÓN :	
DICIEMBRE - 2020	
PL- No. 36	DE 42

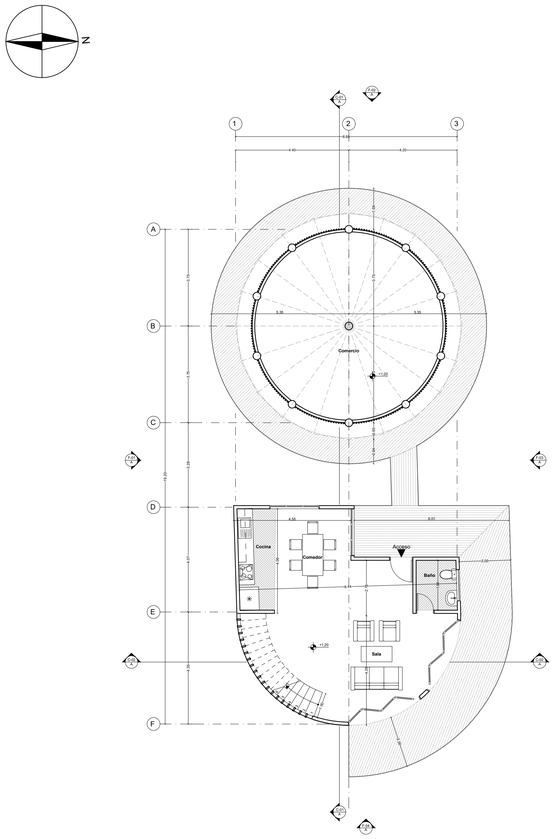


P-1 PLANTA PRIMER PISO
ESC 1:100

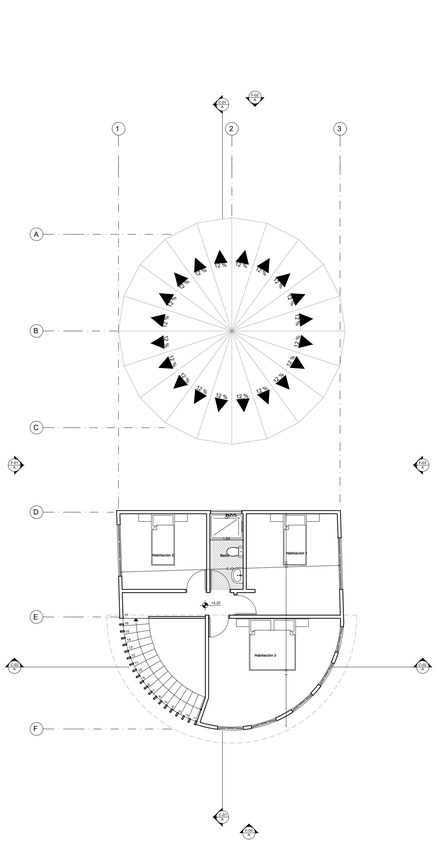

P-2 PLANTA SEGUNDO PISO
ESC 1:100

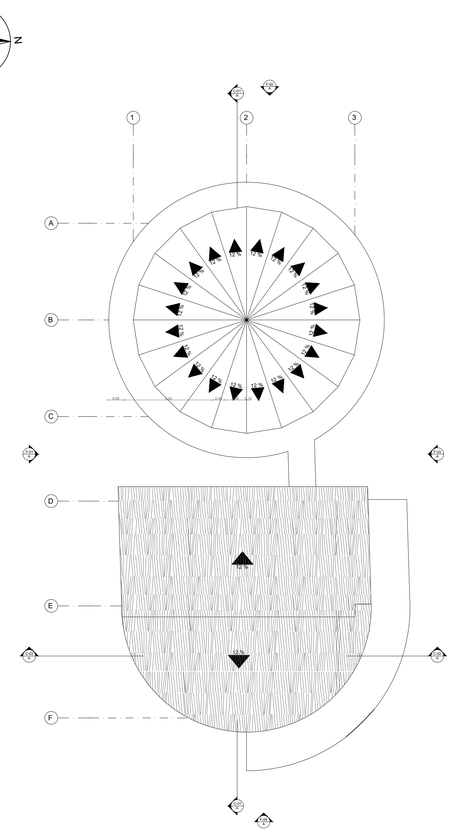

P-3 PLANTA CUBIERTA
ESC 1:100

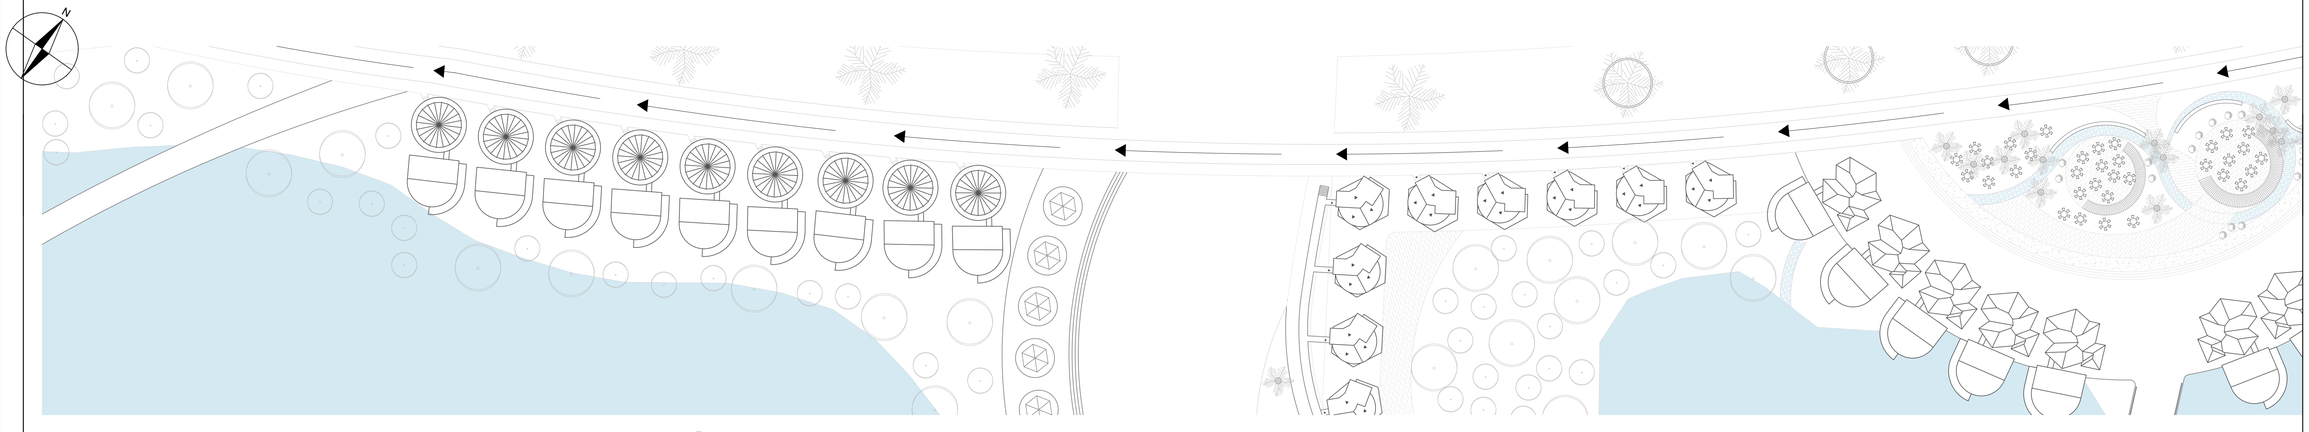

A-3 IMPLANTACIÓN VIVIENDA
ESC 1:500

FECHA PRESENTACIÓN :
DICIEMBRE - 2020
PL- No. 37 DE 42

UNIVERSIDAD La Gran Colombia
FACULTAD ARQUITECTURA

REHABILITACION DEL BARRIO MAR DE PLATA EN CIENAGA MAGDALENA

LOCALIZACIÓN
CIENAGA MAGDALENA

INTEGRANTES
FABIAN CAMILO CAICEDO PATIÑO
LAURA ISABELLA FORERO SANCHEZ

DIRECTOR DE GRUPO
ARQ.JUAN PABLO PATERNINA

BOGOTA D.C	BOGOTA D.C

PROYECTO TEMATICO DE GRADO
PROFUNDIZACIÓN
X

CIENAGA	MAGDALENA

INTEGRANTES RESPONSABLES DEL DISEÑO:
FABIAN CAMILO CAICEDO PATIÑO
LAURA ISABELLA FORERO SANCHEZ

CONTENIDO

01		PLANO CASA TIPO 1 PRIMER PISO
02		PLANO CASA TIPO 1 SEGUNDO PISO
03		PLANO CUBIERTA
04		PLANO LOCALIZACIÓN CASAS TIPO 1


CONVENCIONES TÉCNICAS

TECHO EN PALMA AMARGA
TITULO BLOQUE DIBUJO
TEXTO 1:0

INDICADOR DE CORTES
INDICADOR DE FACHADAS
INDICADOR DE NIVEL ARQUITECTONICO
INDICADOR DE NIVEL DE PISO/CIELO DE CORTE
INDICADOR DE PUERTAS
INDICADOR DE VENTANAS
ESCALA 1:50
ESCALA 1:50
INDICADOR DE ALTURA DE EDIFICACIÓN
COTA 4 ESCALA 1:20
INDICADOR DE JUNTA DE CONSTRUCCIÓN
INDICADOR DE PENDIENTE DE CUBIERTA
INDICADOR DE DETALLES
INDICADOR DE COTAS DE NIVELES
INDICADOR DE PENDIENTES DE CAMPA

ESCALA:
1:50


FECHA PRESENTACIÓN :
DICIEMBRE - 2020
PL- No. 37 DE 42

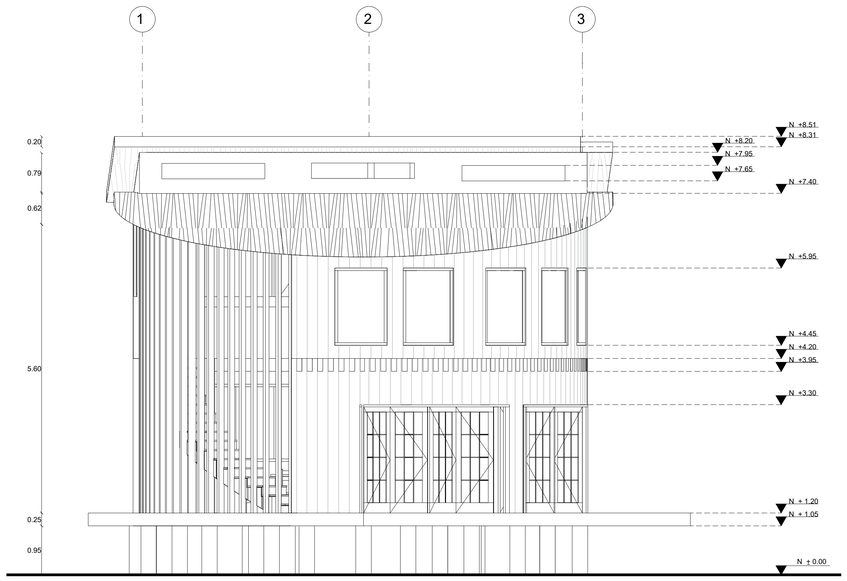

F-4 FACHADA
ESC 1:50



F-3 FACHADA
ESC 1:50

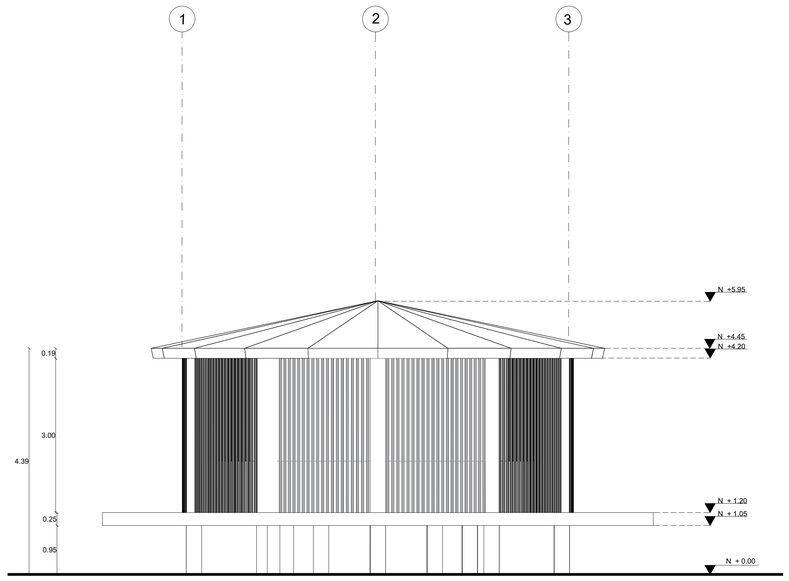

F-2 FACHADA
ESC 1:50



F-1 FACHADA
ESC 1:50

PL- No. 38 DE 42

FECHA PRESENTACIÓN :
DICIEMBRE - 2020

UNIVERSIDAD La Gran Colombia
FACULTAD ARQUITECTURA

REHABILITACION DEL BARRIO MAR DE PLATA EN CIENAGA MAGDALENA

LOCALIZACIÓN
CIENAGA MAGDALENA

INTEGRANTES
FABIAN CAMILO CAICEDO PATIÑO
LAURA ISABELLA FORERO SANCHEZ

DIRECTOR DE GRUPO
ARQ.JUAN PABLO PATERNINA

BOGOTA D.C	BOGOTA D.C

PROYECTO TEMATICO DE GRADO
PROFUNDIZACIÓN
X

CIENAGA	MAGDALENA

INTEGRANTES RESPONSABLES DEL DISEÑO:
FABIAN CAMILO CAICEDO PATIÑO
LAURA ISABELLA FORERO SANCHEZ

CONTENIDO

01	PLANO FACHADA 1 CASA TIPO 1
02	PLANO FACHADA 2 CASA TIPO 1
03	PLANO FACHADA 3 CASA TIPO 1
04	PLANO FACHADA 4 CASA TIPO 1

CONVENCIONES TÉCNICAS


TECHO EN PALMA AMARGA

C-1 TITULO BLOQUE DIBUJO

INDICADOR DE CORTES · INDICADOR DE FACHADAS · INDICADOR DE NIVEL ESTRUCTURAL Y ARQUITECTONICO
INDICADOR DE MUEBLES DE ACABADO Y DE CUARTO · INDICADOR DE PUERTAS · INDICADOR DE VENTANAS
INDICADOR DE SUBIDA DE ESCALERA · CORTA Y PEGALA 1:50 · INDICADOR DE JUNTA DE CONSTRUCCION
INDICADOR DE PENDIENTES DE CUBIERTA · INDICADOR DE DETALLES
INDICADOR DE COTAS DE PENDIENTE · INDICADOR DE ORIENTACION · INDICADOR DE PENDIENTES DE CUBIERTA


ESCALA:
1:50

FECHA PRESENTACIÓN :	
DICIEMBRE - 2020	
PL- No. 38	DE 42

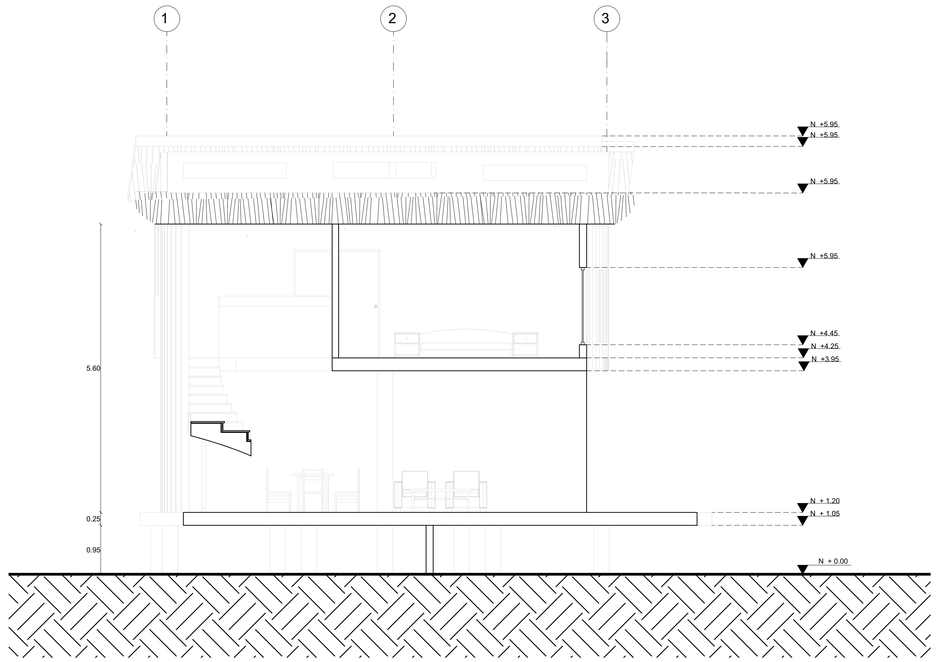

CL-1 CORTE LONGITUDINAL

ESC 1:50

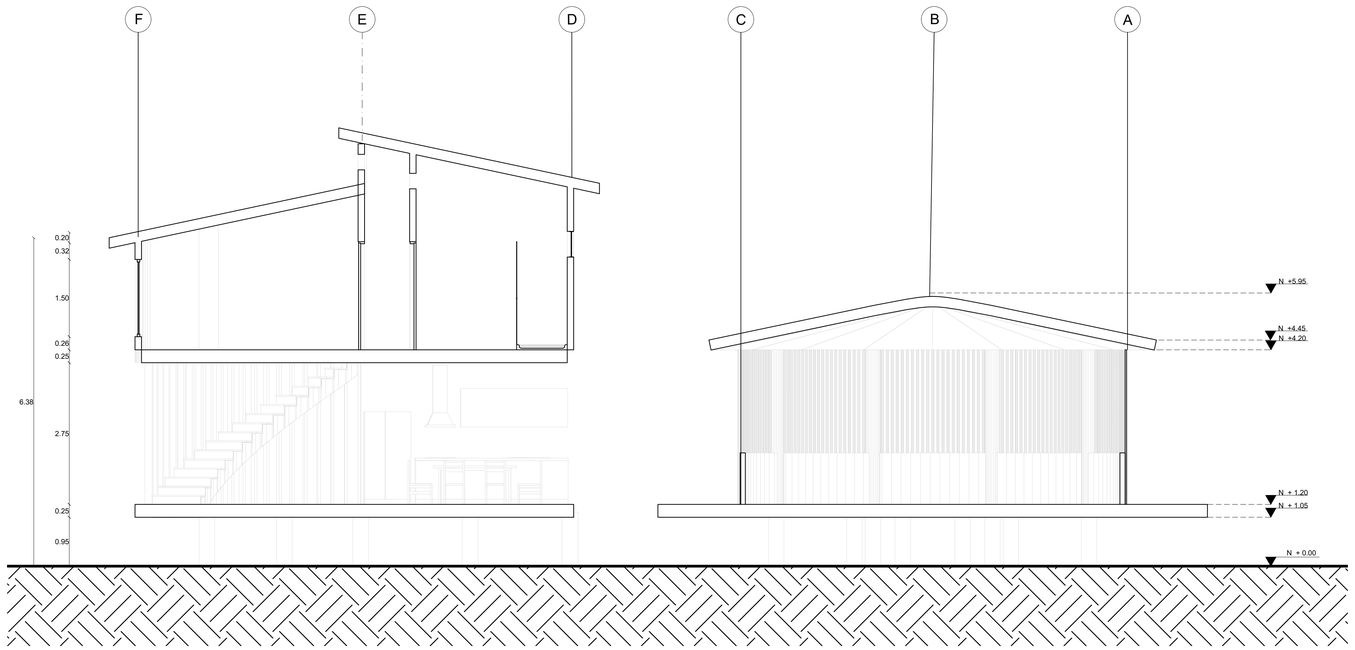

CT-2 CORTE TRANSVERSAL

ESC 1:50

PL- No. 39 DE 42

FECHA PRESENTACIÓN :

DICIEMBRE - 2020

UNIVERSIDAD La Gran Colombia

FACULTAD ARQUITECTURA

REHABILITACION DEL BARRIO MAR DE PLATA EN CIENAGA MAGDALENA

EN CIENAGA MAGDALENA

LOCALIZACIÓN

CIENAGA MAGDALENA

INTEGRANTES

FABIAN CAMILO CAICEDO PATIÑO

LAURA ISABELLA FORERO SANCHEZ

DIRECTOR DE GRUPO

ARQ.JUAN PABLO PATERNINA

BOGOTA D.C	BOGOTA D.C

PROYECTO TEMATICO DE GRADO

PROFUNDIZACIÓN

X

CIENAGA	MAGDALENA

INTEGRANTES RESPONSABLES DEL DISEÑO:

FABIAN CAMILO CAICEDO PATIÑO

LAURA ISABELLA FORERO SANCHEZ

CONTENIDO

01	PLANO CORTE LONGITUDINAL CASA TIPO 1
02	PLANO CORTE TRANSVERSAL CASA TIPO 1

CONVENCIONES TÉCNICAS

TECHO EN PALMA AMARGA

TITULO BLOQUE DIBUJO

ESCALA 1:50

INDICADOR DE CORTES

INDICADOR DE FACHADAS

INDICADOR DE NIVEL ESTRUCTURAL O ARQUITECTONICO

N.P. +5.03 MT

NA. -1.00

NE. -0.95

INDICADOR DE MURO DE MAMPOSTERIA Y DE CARTÓN

INDICADOR DE PUERTAS

INDICADOR DE VENTANAS

ESCALA 1:50

ESCALA 1:20

COTA 4 ESCALA 1:20

INDICADOR DE SUBIDA DE ESCALERA

INDICADOR DE JUNTA DE CONSTRUCCIÓN

PEND 10%

INDICADOR DE PENDIENTE DE CUBIERTA

D-001

INDICADOR DE DETALLES

N.P. +2545.30MT

INDICADOR DE COTAS DE TERRENO

1

INDICADOR PROCEDENTE

PENDIENTE

INDICADOR DE PENDIENTE DE TERRA


ESCALA:

1:50

FECHA PRESENTACIÓN :


DICIEMBRE - 2020

PL- No. 39 DE 42

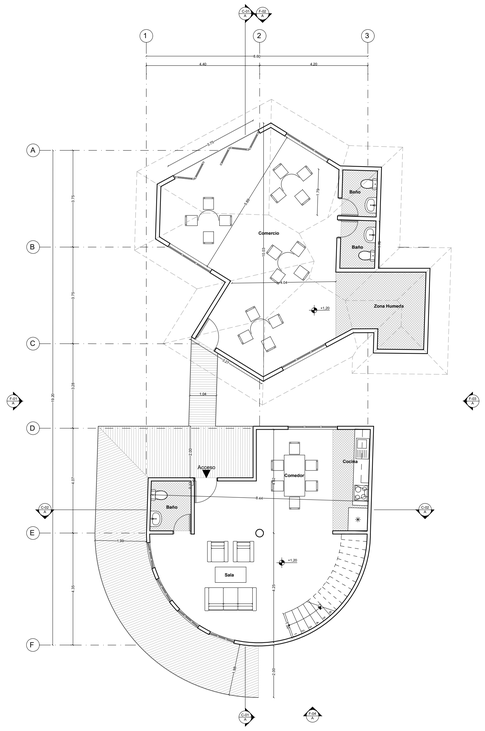


P-1 PLANTA PRIMER PISO

ESC 1:100

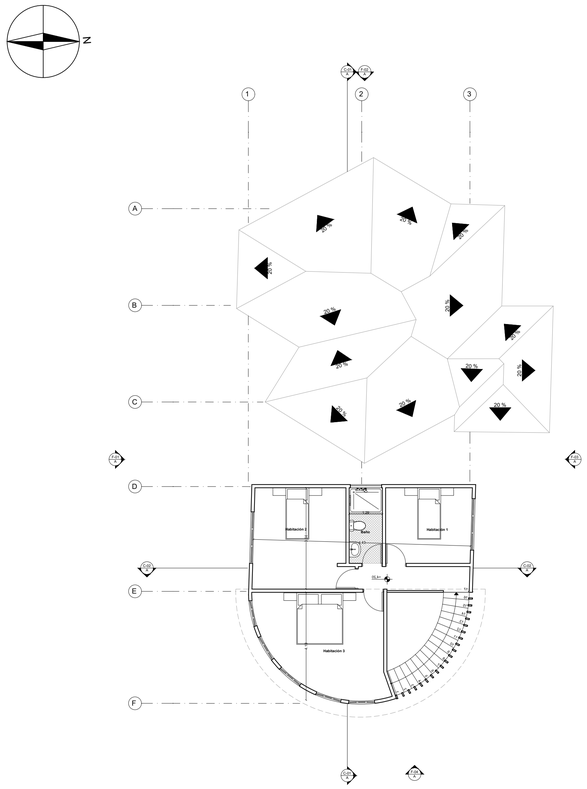


P-2 PLANTA SEGUNDO PISO

ESC 1:100

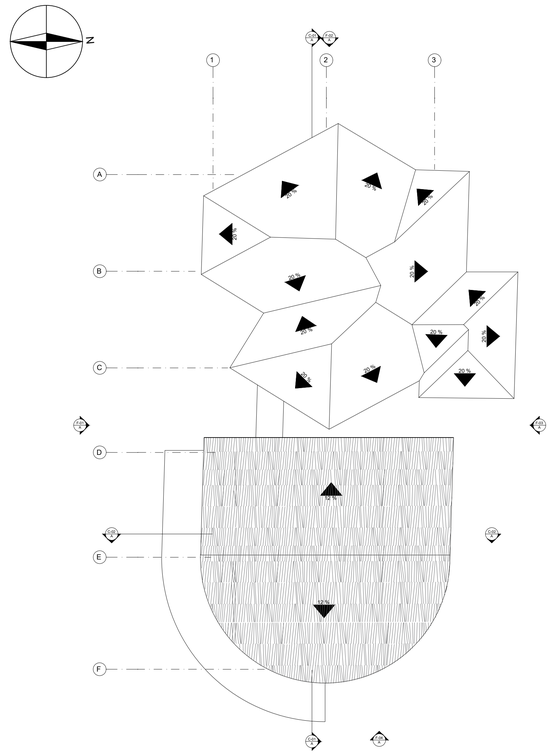

P-3 PLANTA CUBIERTA

ESC 1:100

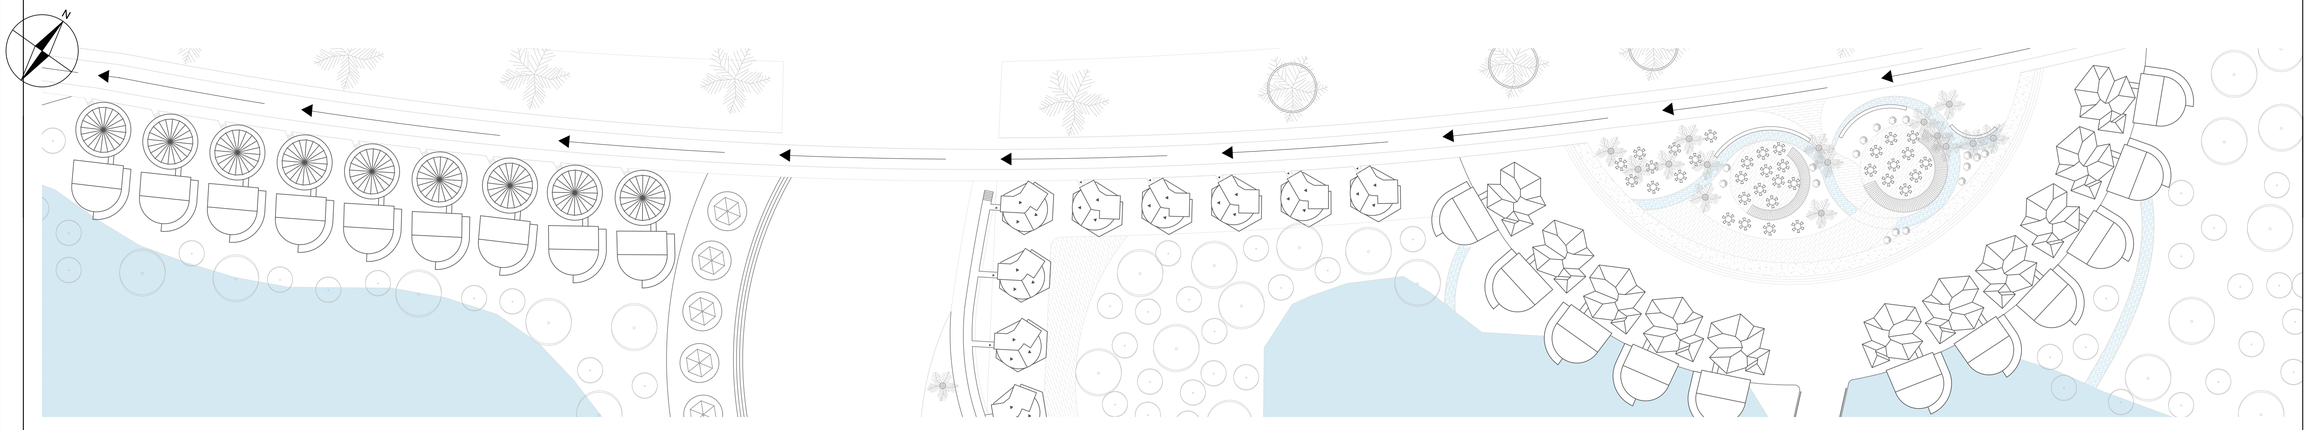

A-4 IMPLANTACIÓN VIVIENDA

ESC 1:500

FECHA PRESENTACIÓN :

DICIEMBRE - 2020

PL- No. 40 DE 42

VNIVERSITAS

VERITAS LIBERABIT VOS

UNIVERSIDAD La Gran Colombia

FACULTAD ARQUITECTURA

REHABILITACION DEL BARRIO MAR DE PLATA EN CIENAGA MAGDALENA

LOCALIZACIÓN

CIENAGA MAGDALENA

INTEGRANTES

FABIAN CAMILO CAICEDO PATIÑO

LAURA ISABELLA FORERO SANCHEZ

DIRECTOR DE GRUPO

ARQ.JUAN PABLO PATERNINA

BOGOTA D.C	BOGOTA D.C

PROYECTO TEMATICO DE GRADO

PROFUNDIZACIÓN

X

CIENAGA	MAGDALENA

INTEGRANTES RESPONSABLES DEL DISEÑO:

FABIAN CAMILO CAICEDO PATIÑO

LAURA ISABELLA FORERO SANCHEZ

CONTENIDO

01	PLANO CASA TIPO 1 PRIMER PISO
02	PLANO CASA TIPO 1 SEGUNDO PISO
03	PLANO CUBIERTA
04	PLANO LOCALIZACIÓN CASAS TIPO 1

CONVENCIONES TÉCNICAS

TECHO EN PALMA AMARGA

TITULO BLOQUE DIBUJO

INDICADOR DE CORTES

INDICADOR DE FACHADAS

INDICADOR DE NIVEL ARQUITECTONICO

INDICADOR DE MURO DE ACABADO Y DE CORTE

INDICADOR DE PUERTAS

INDICADOR DE VENTANAS

ESCALA 1:50

ESCALA 1:50

LISTA DE CONVENCIONES

INDICADOR DE SUBIDA DE PENDIENTE

TITULO ESCALA 1:50

INDICADOR DE JUNTA DE CONSTRUCCIÓN

INDICADOR DE PENDIENTE DE CUBIERTA

INDICADOR DE DETALLES

INDICADOR DE COTAS DE TERRENO

INDICADOR DE ENCADENADO

INDICADOR DE PENDIENTE DE RAMPA


ESCALA:

1:50


FECHA PRESENTACIÓN :

DICIEMBRE - 2020


PL- No. 40 DE 42

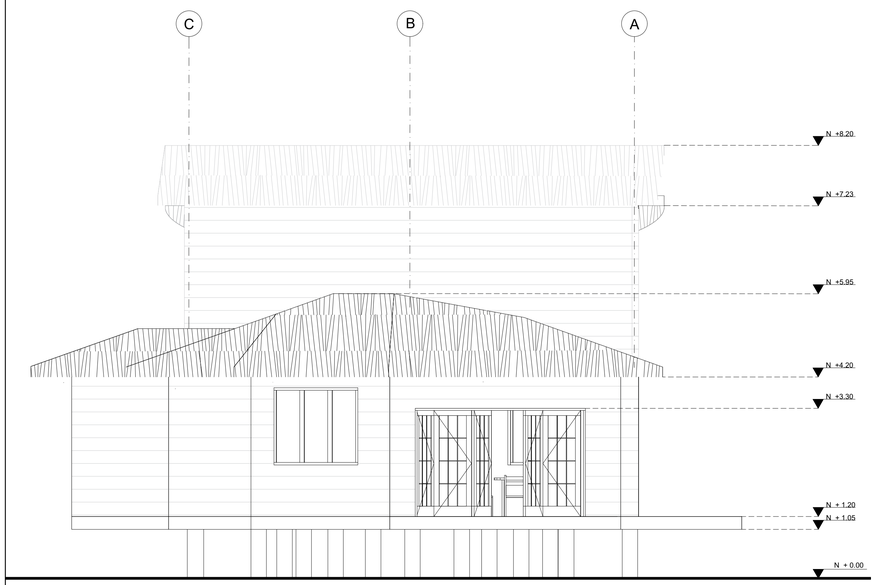


F-2 FACHADA
ESC 1:50

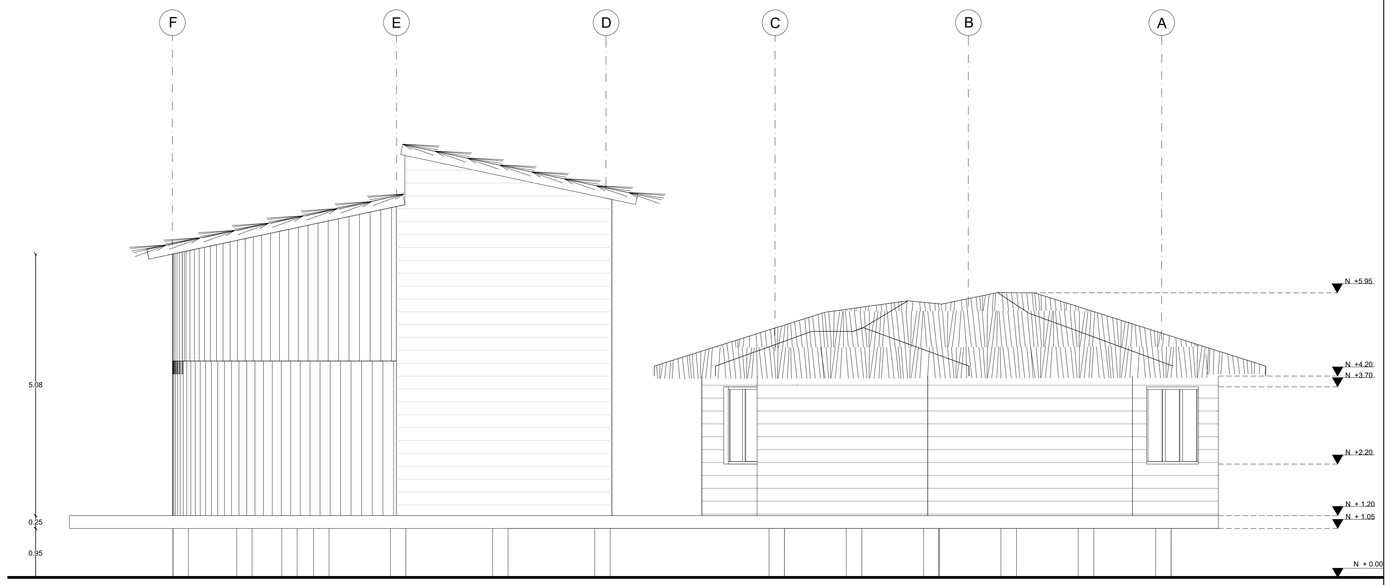

F-3 FACHADA
ESC 1:50

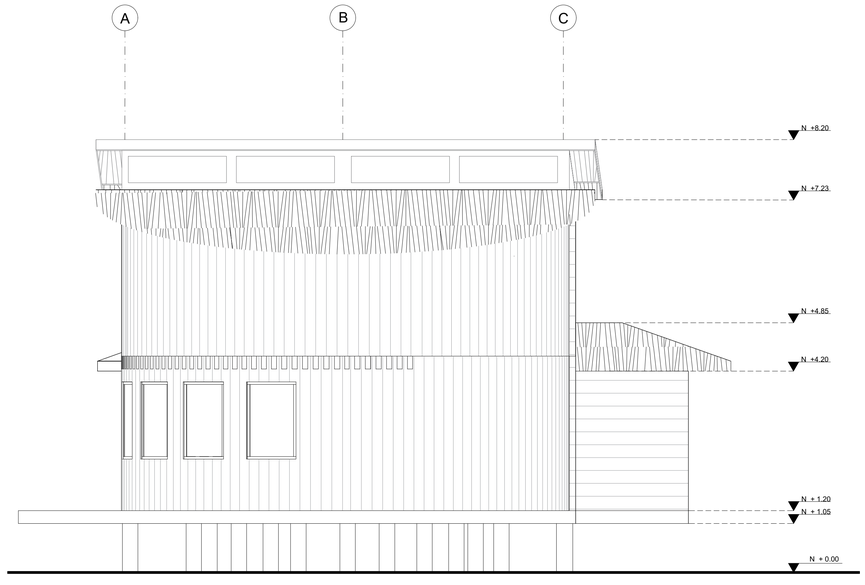

F-4 FACHADA
ESC 1:50

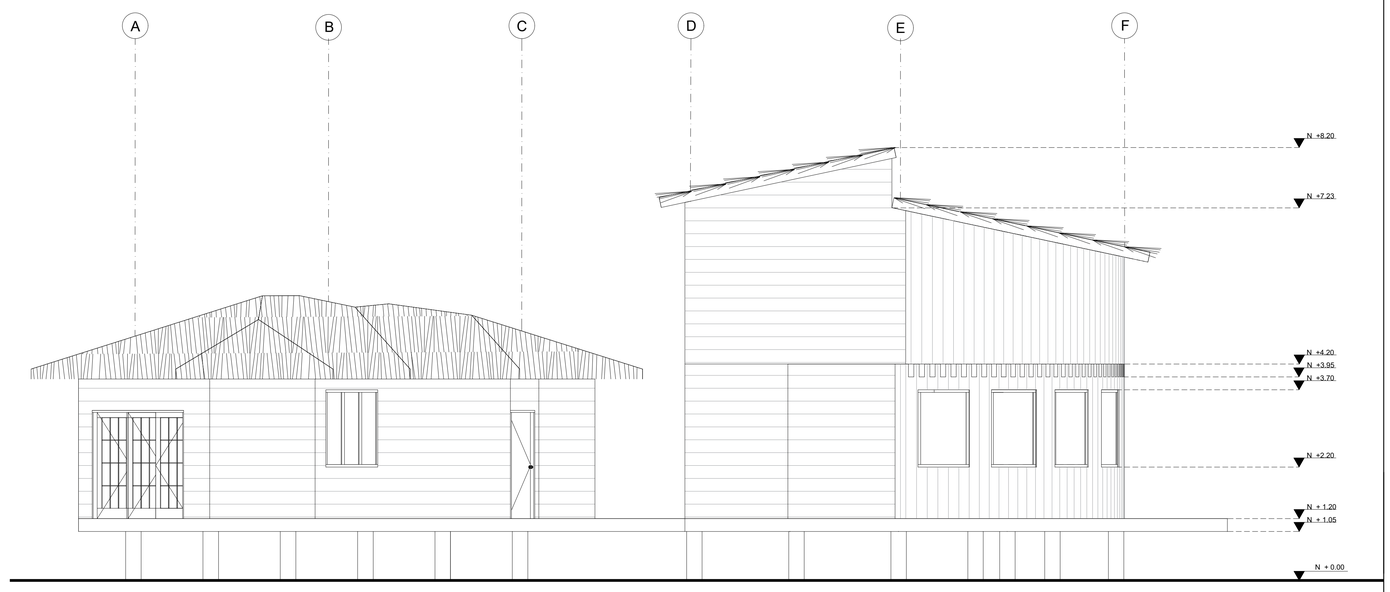

F-1 FACHADA
ESC 1:50

FECHA PRESENTACIÓN :
DICIEMBRE - 2020
PL- No. 41 DE 42

VNIVERSITAS
UNIVERSIDAD
La Gran Colombia
FACULTAD ARQUITECTURA

REHABILITACION DEL BARRIO MAR DE PLATA EN CIENAGA MAGDALENA

LOCALIZACIÓN
CIENAGA MAGDALENA

INTEGRANTES
FABIAN CAMILO CAICEDO PATIÑO
LAURA ISABELLA FORERO SANCHEZ

DIRECTOR DE GRUPO
ARQ.JUAN PABLO PATERNINA

BOGOTA D.C	BOGOTA D.C

PROYECTO TEMATICO DE GRADO
PROFUNDIZACIÓN
X

CIENAGA	MAGDALENA

INTEGRANTES RESPONSABLES DEL DISEÑO:
FABIAN CAMILO CAICEDO PATIÑO
LAURA ISABELLA FORERO SANCHEZ

CONTENIDO

01	PLANO FACHADA 1 CASA TIPO 1
02	PLANO FACHADA 2 CASA TIPO 1
03	PLANO FACHADA 3 CASA TIPO 1
04	PLANO FACHADA 4 CASA TIPO 1

CONVENCIONES TÉCNICAS


TECHO EN PALMA AMARGA

C-01 TITULO BLOQUE DIBUJO
ESCALA 1:50

INDICADOR DE CORTES
INDICADOR DE FACHADAS
INDICADOR DE NIVEL ESTRUCTURAL Y ARQUITECTONICO
INDICADOR DE MURO DE ACABADO Y DE CORTE
INDICADOR DE PUERTAS
INDICADOR DE VENTANAS
INDICACION DE SUBIDA DE ESCALERA
CORTA Y PEGALA 1:50
INDICACION DE CARTA DE COLOR
INDICADOR DE PENDIENTES DE CUBIERTA
INDICADOR DE DETALLES
INDICADOR DE COTAS DE PENDIENTE
INDICADOR DE PENDIENTE DE ACERA


ESCALA:
1:50

FECHA PRESENTACIÓN :	
DICIEMBRE - 2020	
PL- No. 41	DE 42

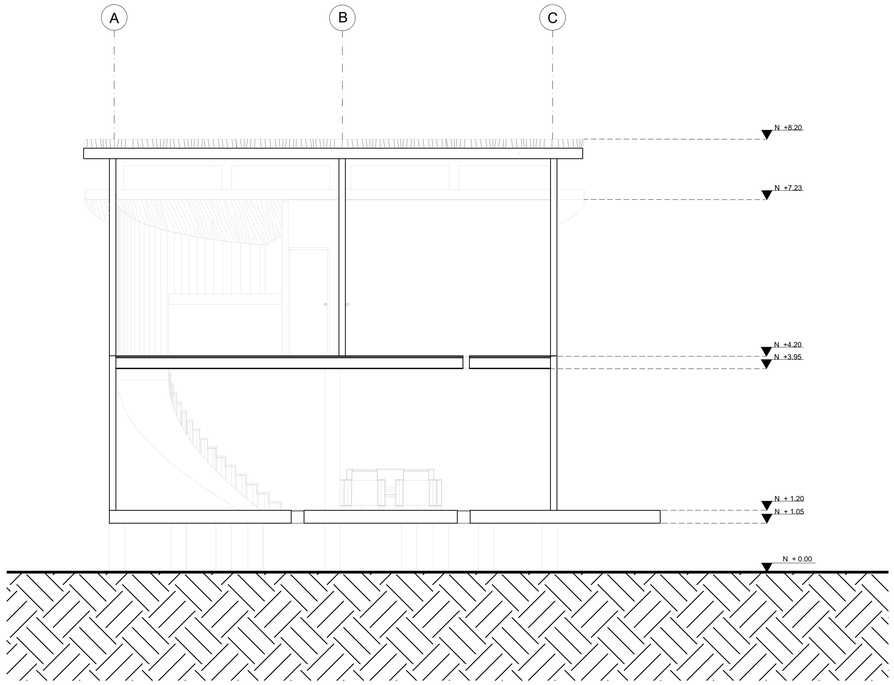

CL-1 CORTE LONGITUDINAL

ESC 1:50

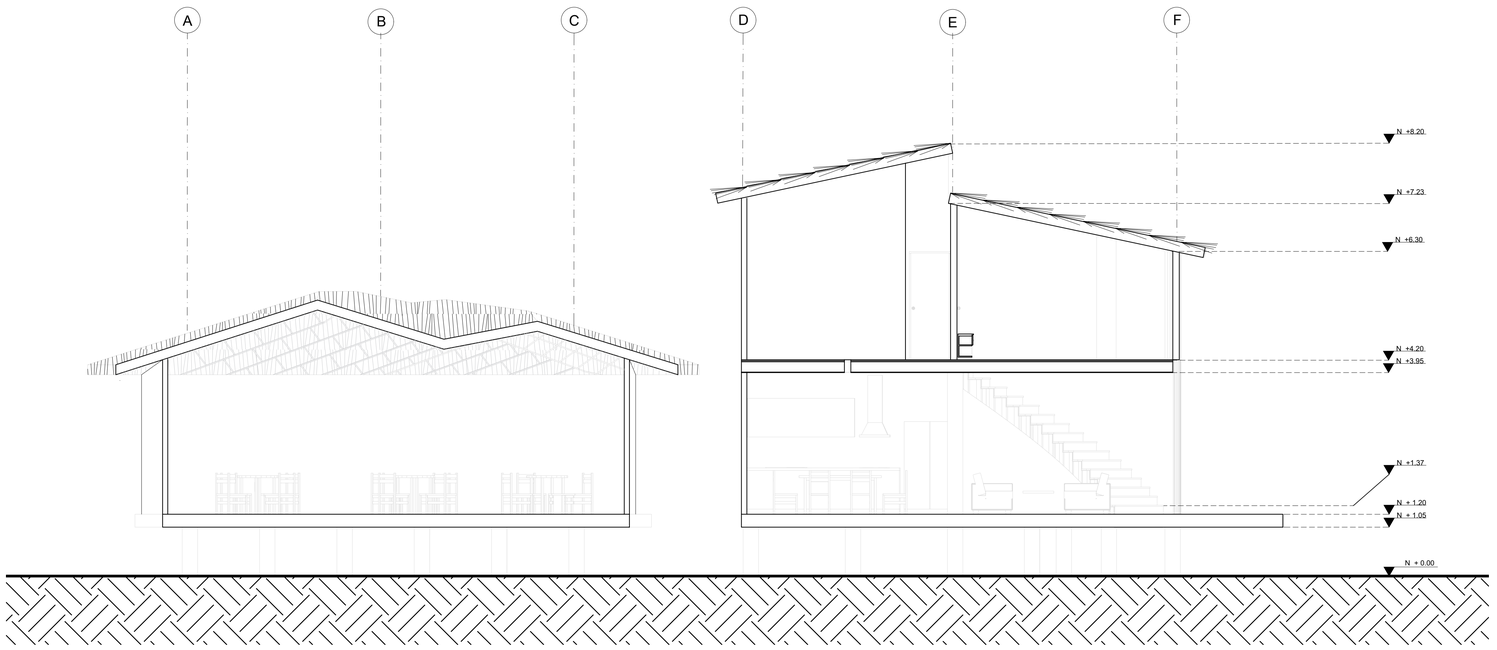

CT-2 CORTE TRANSVERSAL

ESC 1:50

PL- No. 42 DE 42

FECHA PRESENTACIÓN :

DICIEMBRE - 2020

UNIVERSIDAD La Gran Colombia

FACULTAD ARQUITECTURA

REHABILITACION DEL BARRIO MAR DE PLATA EN CIENAGA MAGDALENA

LOCALIZACIÓN

CIENAGA MAGDALENA

INTEGRANTES

FABIAN CAMILO CAICEDO PATIÑO

LAURA ISABELLA FORERO SANCHEZ

DIRECTOR DE GRUPO

ARQ.JUAN PABLO PATERNINA

BOGOTA D.C | BOGOTA D.C

PROYECTO TEMATICO DE GRADO

PROFUNDIZACIÓN

X

CIENAGA | MAGDALENA

INTEGRANTES RESPONSABLES DEL DISEÑO:


FABIAN CAMILO CAICEDO PATIÑO

LAURA ISABELLA FORERO SANCHEZ

CONTENIDO

01	PLANO CORTE LONGITUDINAL CASA TIPO 1
02	PLANO CORTE TRANSVERSAL CASA TIPO 1

CONVENCIONES TÉCNICAS

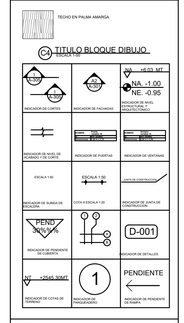

ESCALA:

1:50

FECHA PRESENTACIÓN :

DICIEMBRE - 2020

PL- No. 42 DE 42