

PORTAFOLIO DE ARQUITECTURA



UNIVERSIDAD
La Gran Colombia
Fundada en 1951



NOMBRE DEL ESTUDIANTE: Jordán Steven Rodríguez Cifuentes

CURSO: Opción de énfasis GRUPO : 16

PROFESOR: Arq. Yesica Andrea Vega Torres



MALECÓN ECOTURÍSTICO EN EL BORDE DEL RIO MAGDALENA DEL MUNICIPIO DE PURIFICACIÓN TOLIMA



INDICE

- PG-000. Plano de localización (aerofotografía)
- P-001. Planta Urbana Este
- P-002. Planta Urbana Zona Cultural Zona Oeste
- P-003. Planta Urbana General Zona Este
- P-004. Planta Urbana General Zona Este
- SC-005. Cortes transversal Zona cultural Etapa I
- SC-006. Cortes transversal Zona cultural Etapa II
- DT-007. Detalle Estructura Arboriformes
- DT-008. Perfiles Viales
- DT-009. Detalle de inmobiliario



0 0	000-G	1
REVISIÓN PLANO No.	UNIVERSIDAD La Gran Colombia	REVISIÓN PLANO No.
FACULTAD DE ARQUITECTURA		
PROYECTO DE GRADO		
PROYECTO:		
MALECÓN ECOTURÍSTICO		
BOGOTÁ 2020		
CONVENCIONES:		
CURSO:		
OPCIÓN DE ÉNFASIS GRUPO 16		
CONTIENE:		
1. PLANO DE LOCALIZACIÓN (AEROFOTOGRAFÍA)		
OBSERVACIONES:		
1.		
NORTE:		
ESCALA:	FECHA:	
POR DEFINIR	JUNIO 12 DE 2020	
ARCHIVO:	FECHA COPIA:	
AEROFOTOGRAFÍA.dwg	12/06/20	
DIBUJÓ	ELABORACIÓN	
REVISIÓN:	PLANO No.	PLANCHAS No.
1	G-000	0 DE 0

MALECÓN ECOTURÍSTICO

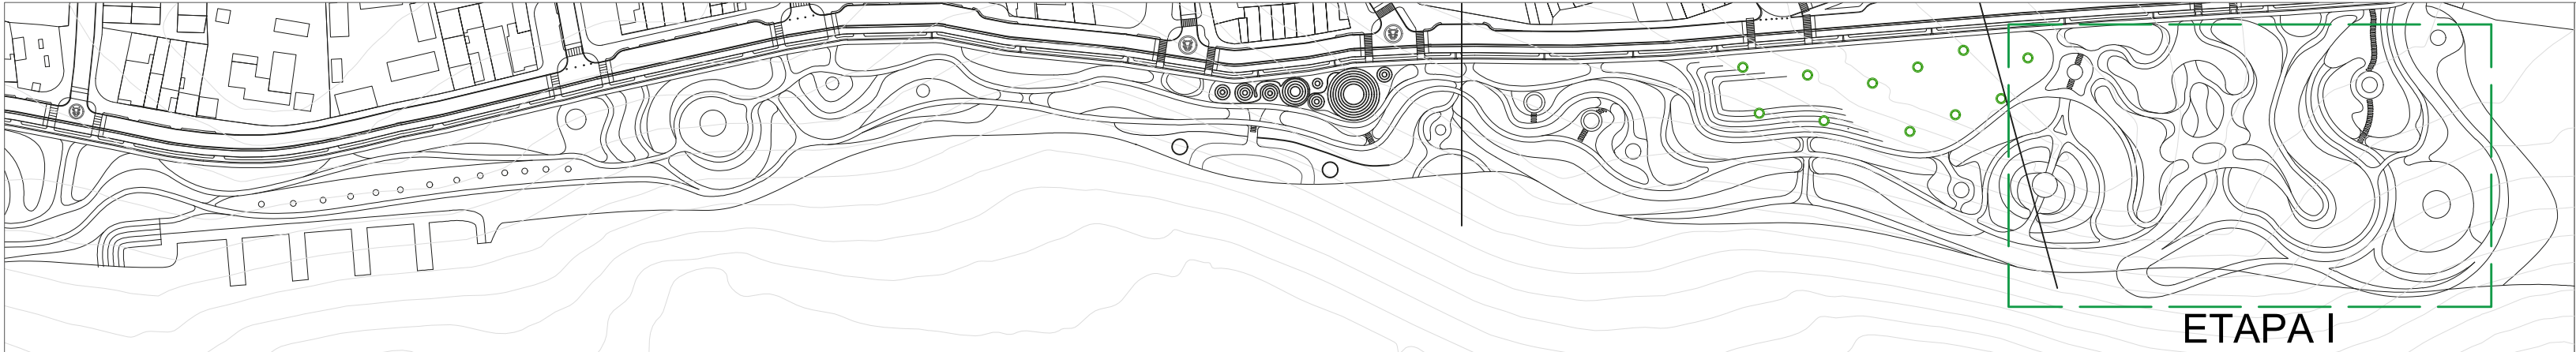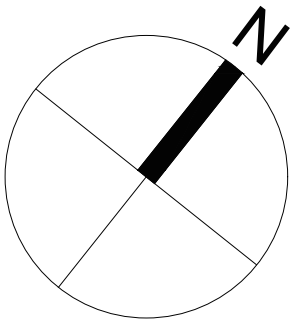

ETAPA I



U2



PLANTA URBANA GENERAL ZONA ESTE

ESCALA 1:1500



6 DE 1	100-P	1
PLANCHAS	PLANO No.	REVISIÓN
FACULTAD DE ARQUITECTURA		
PROYECTO DE GRADO		
PROYECTO:		
MALECÓN ECOTURÍSTICO		
BOGOTÁ 2020		
CONVENCIONES:		
ADOQUIN SENDEROS EN GRAVILLA ZONAS VERDES TALUDES SENDEROS EN MADERA ZONAS BAJAS		
CURSO:		
OPCIÓN DE ÉNFASIS GRUPO 16		
CONTIENE:		
1. PLANTA URBANA ZONA CULTURAL ETAPA I		
OBSERVACIONES:		
1.		
ESCALA:	FECHA:	
1:500	JUNIO 12 DE 2020	
ARCHIVO:	FECHA COPIA:	
BLANCOS Y NEGROS DE PISOS.dwg	12/06/20	
DIBUJO	ELABORACIÓN	
REVISIÓN:	PLANO No.	PLANCHAS
1	P-001	1 DE 9

MALECÓN ECOTURÍSTICO

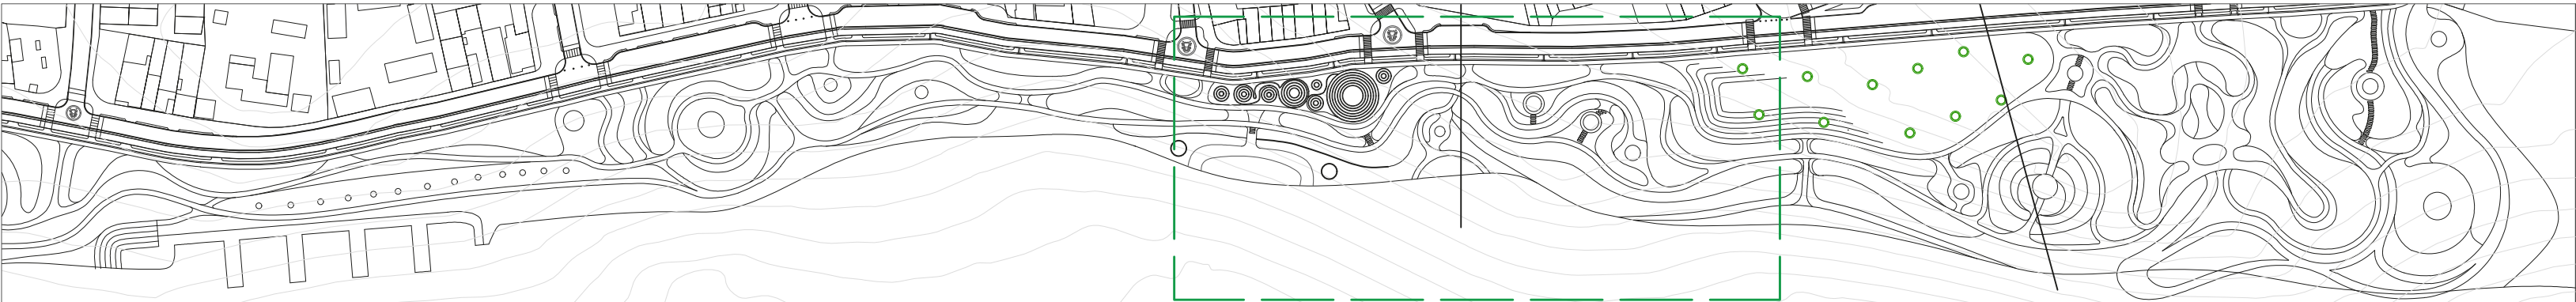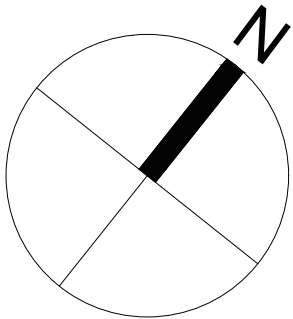

ETAPA II






U2

PLANTA URBANA ZONA CULTURAL ZONA OESTE
ESCALA 1:500



1	200-P-002	9 DE 2
REVISIÓN	PLANO No.	PLANCHA No.
UNIVERSIDAD La Gran Colombia		
FACULTAD DE ARQUITECTURA		
PROYECTO DE GRADO		
PROYECTO:	MALECÓN ECOTURÍSTICO	
	BOGOTÁ 2020	
CONVENCIONES:	ADOQUIN SENDEROS EN GRAVILLA ZONAS VERDES TALUDES SENDEROS EN MADERA ZONAS BAJAS	
CURSO:	OPCIÓN DE ÉNFASIS GRUPO 16	
CONTIENE:	1. PLANTA URBANA ZONA CULTURAL ETAPA II	
OBSERVACIONES:	1.	
ESCALA:	1:500	FECHA: MAYO 23 DE 2020
ARCHIVO:	BLANCOS Y NEGROS DE PISOS.dwg	FECHA COPIA: 23/05/20
DIBUJO		ELABORACIÓN
1	P-002	2 DE 9


MALECÓN ECOTURÍSTICO

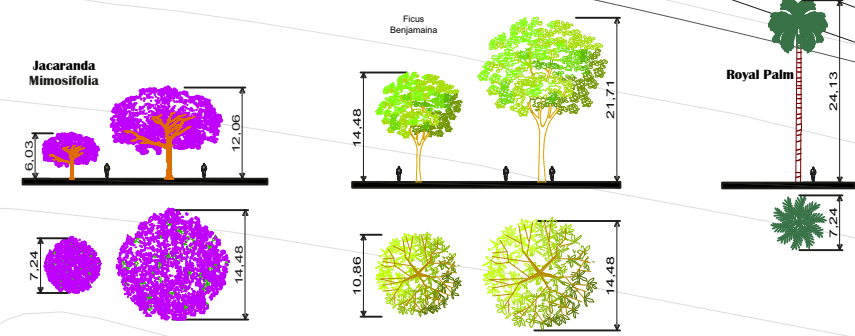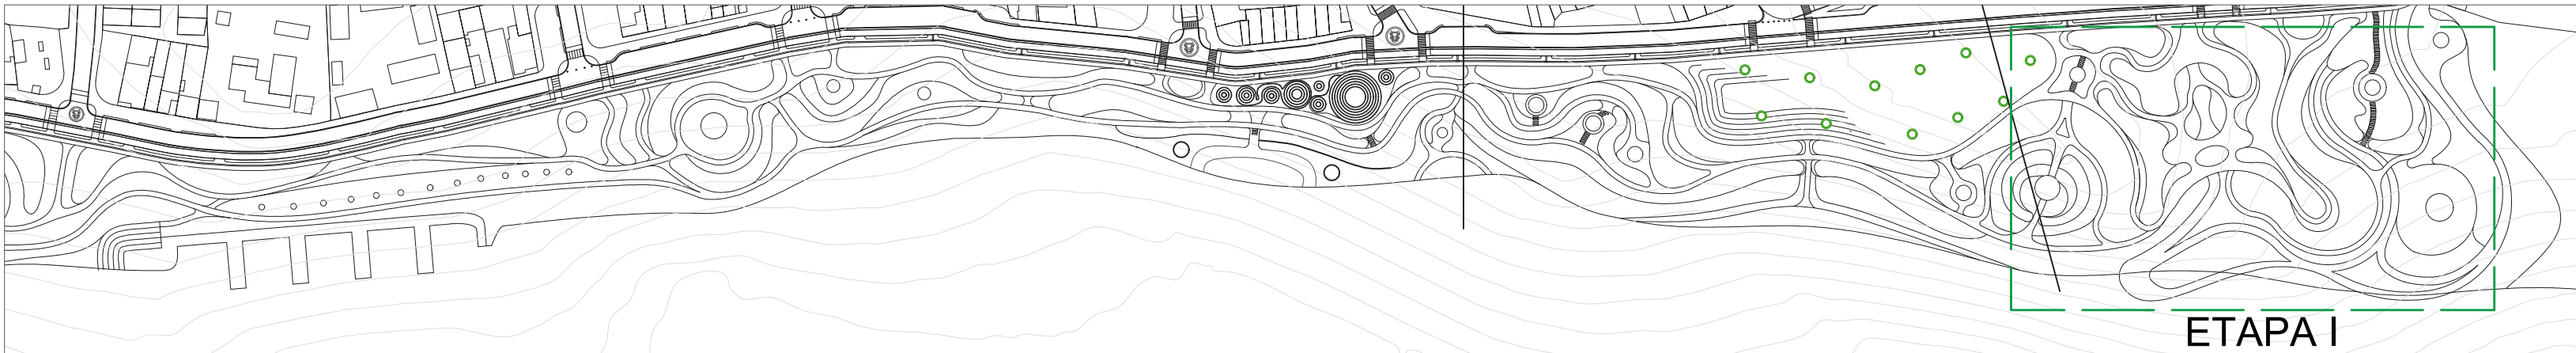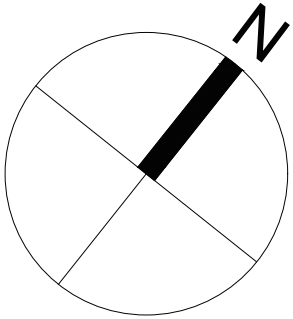

U2



PLANTA URBANA GENERAL ZONA ESTE

ESCALA 1:1500

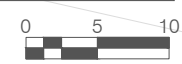


6	DE	3	PLANCHA No.	REVISIÓN	1	P-003																			
 UNIVERSIDAD La Gran Colombia FACULTAD DE ARQUITECTURA PROYECTO DE GRADO PROYECTO: MALECÓN ECOTURÍSTICO BOGOTÁ 2020 CONVENCIONES:  CARACOLI  ACACIA  GUADUA  GUAYABO  CAPOTE  YARUMO  QUICUYO  MANGO  OCOBO  PALMA REAL CURSO: OPCIÓN DE ÉNFASIS GRUPO 16 CONTIENE: 1. PLANTA URBANA ZONA CULTURAL ETAPA I OBSERVACIONES: 1. <table><tr><td>ESCALA:</td><td>FECHA:</td></tr><tr><td>1:500</td><td>JUNIO 12 DE 2020</td></tr><tr><td>ARCHIVO:</td><td>FECHA COPIA:</td></tr><tr><td>ARBOLES.dwg</td><td>12/06/20</td></tr><tr><td>DIBUJÓ</td><td>ELABORACIÓN</td></tr></table> <table><tr><td>REVISIÓN:</td><td>PLANO No.</td><td>PLANCHAS No.</td></tr><tr><td>1</td><td>P-003</td><td>3</td></tr><tr><td></td><td></td><td>DE 9</td></tr></table>							ESCALA:	FECHA:	1:500	JUNIO 12 DE 2020	ARCHIVO:	FECHA COPIA:	ARBOLES.dwg	12/06/20	DIBUJÓ	ELABORACIÓN	REVISIÓN:	PLANO No.	PLANCHAS No.	1	P-003	3			DE 9
ESCALA:	FECHA:																								
1:500	JUNIO 12 DE 2020																								
ARCHIVO:	FECHA COPIA:																								
ARBOLES.dwg	12/06/20																								
DIBUJÓ	ELABORACIÓN																								
REVISIÓN:	PLANO No.	PLANCHAS No.																							
1	P-003	3																							
		DE 9																							

MALECÓN ECOTURÍSTICO

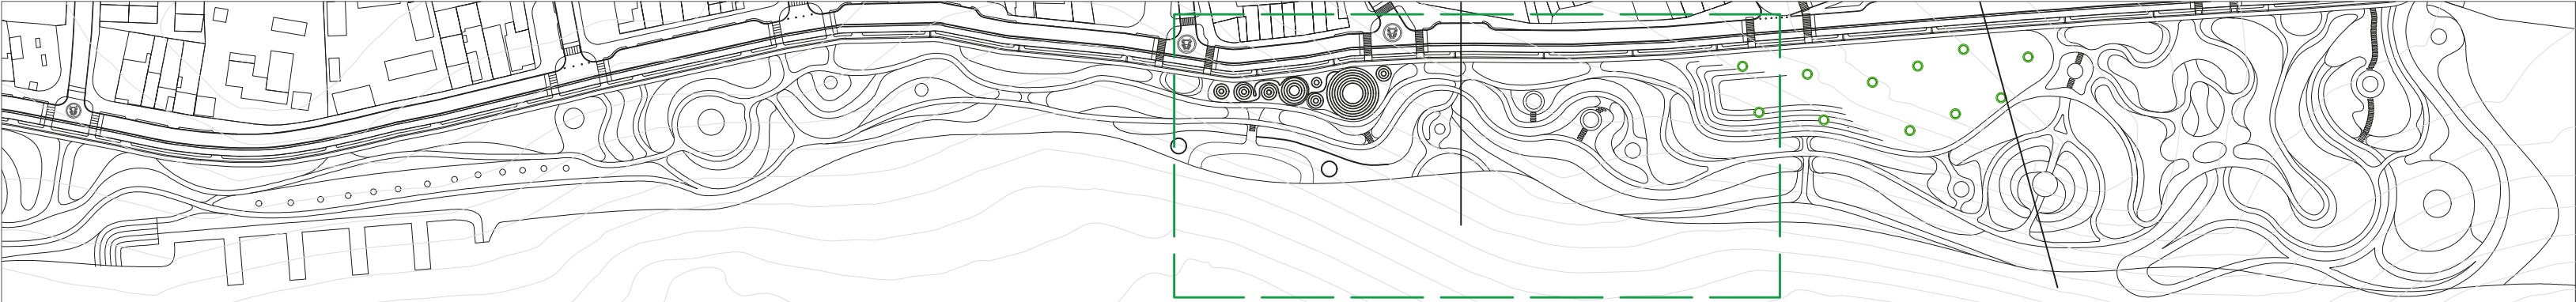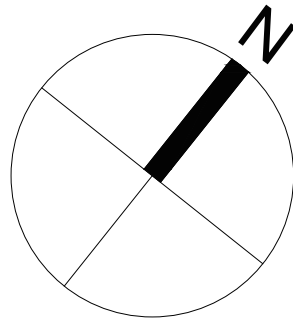

ETAPA II

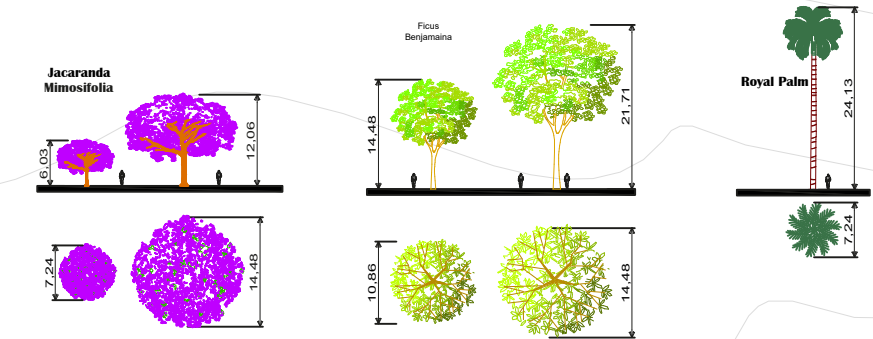


U2

PLANTA URBANA ZONA CULTURAL ZONA OESTE
ESCALA 1:500



1	REVISIÓN	PLANO No.	P-004	9	DE
4	PLANCHAS				
 UNIVERSIDAD La Gran Colombia					
FACULTAD DE ARQUITECTURA					
PROYECTO DE GRADO					
PROYECTO:					
MALECÓN ECOTURÍSTICO					
BOGOTÁ 2020					
CONVENCIONES:					
 CARACOLI					
 ACACIA					
 GUADUA					
 GUAYABO					
 CAPOTE					
 YARUMO					
 QUICUYO					
 MANGO					
 OCOBO					
 PALMA REAL					
CURSO:					
OPCIÓN DE ÉNFASIS GRUPO 16					
CONTIENE:					
1. PLANTA URBANA ZONA CULTURAL ETAPA II					
OBSERVACIONES:					
1.					
ESCALA:			FECHA:		
1:500			MAYO 23 DE 2020		
ARCHIVO:			FECHA COPIA:		
ARBOLES.dwg			23/05/20		
DIBUJO			ELABORACIÓN		
REVISIÓN:			PLANO No.		PLANCHAS
1	P-004		4		9

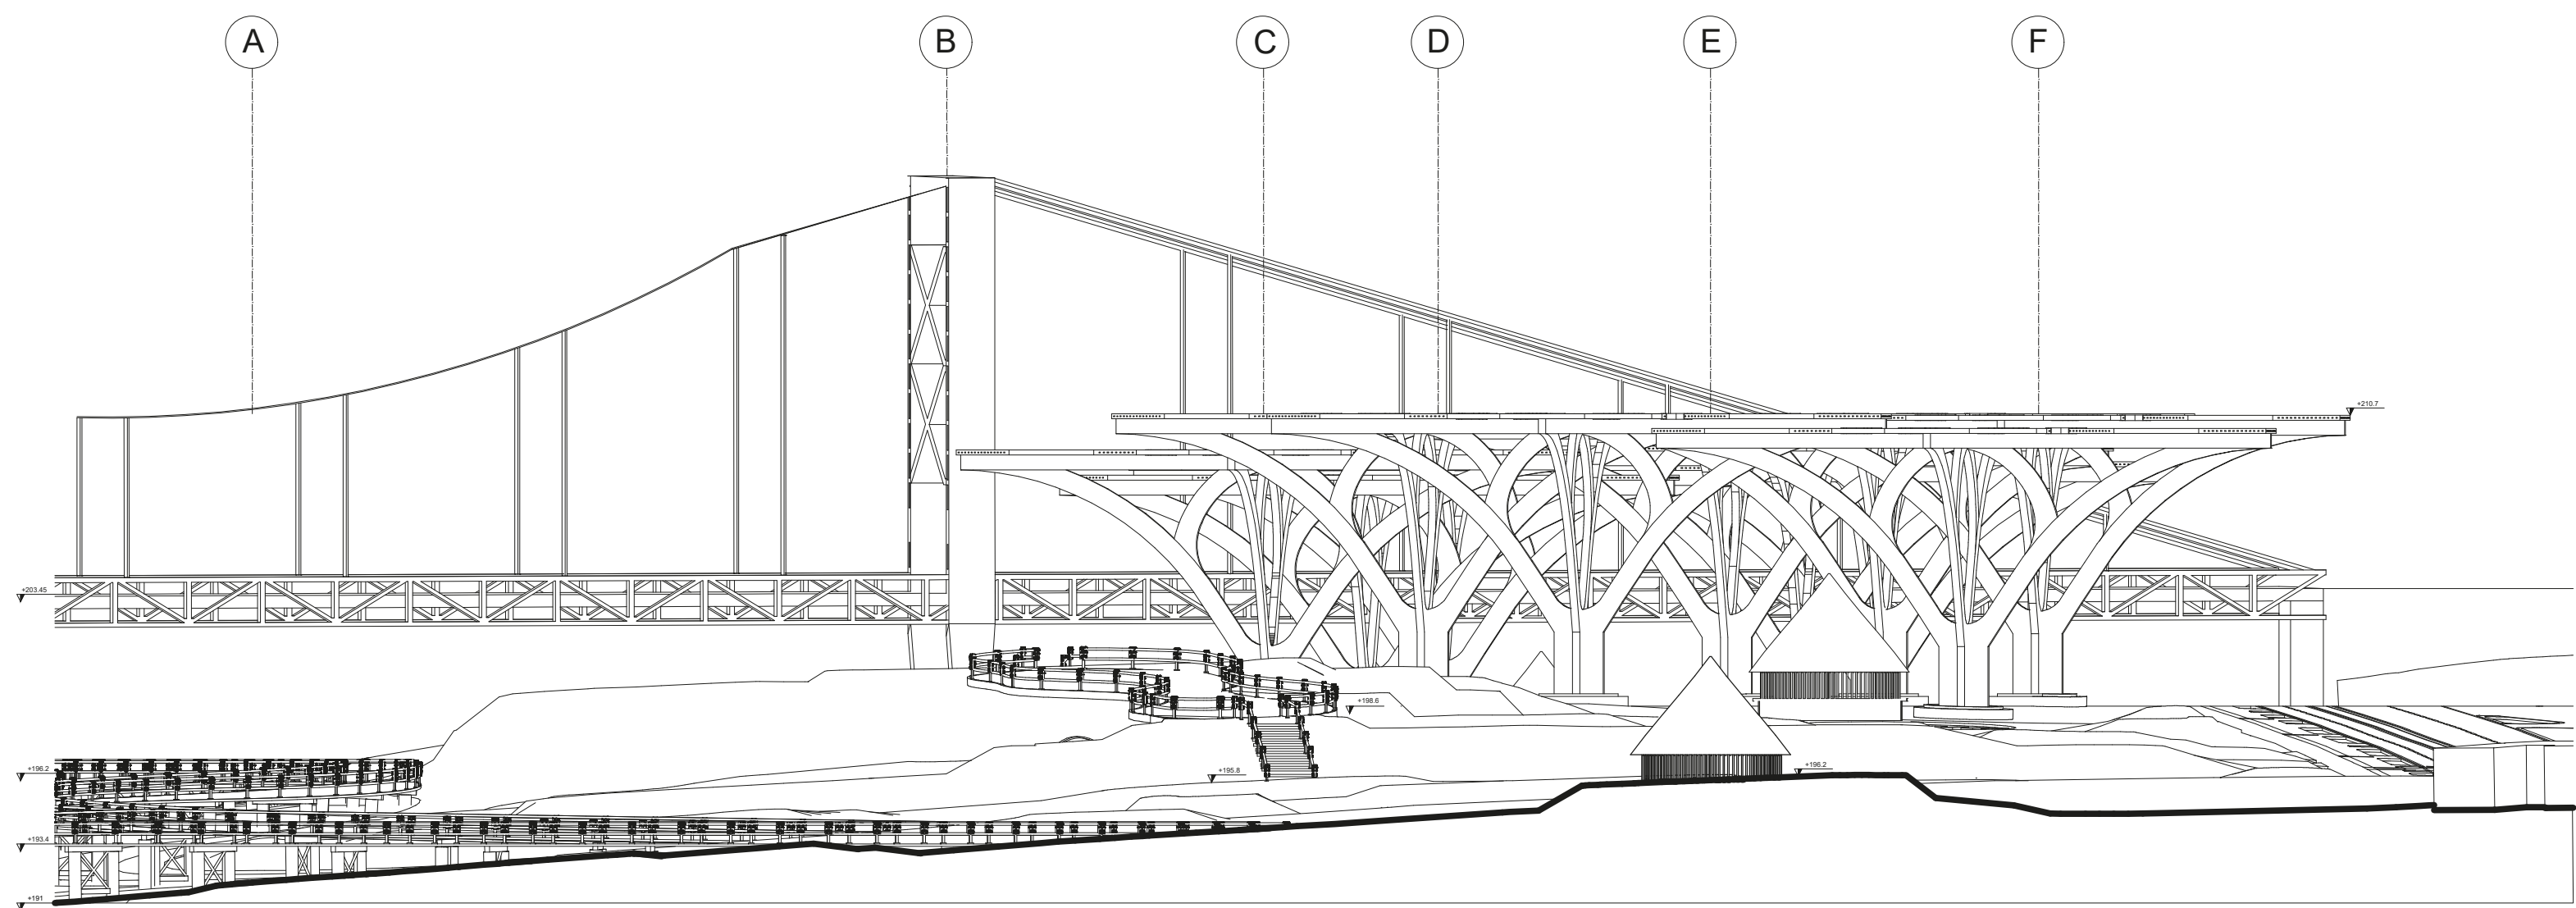

C1

CORTE TRANSVERSAL ZONA CULTURAL ETAPA I

ESCALA 1:250



FACULTAD DE
ARQUITECTURA

PROYECTO DE
GRADO

PROYECTO:

MALECÓN
ECOTURÍSTICO

BOGOTÁ 2020

CONVENCIONES:

CURSO:

OPCIÓN DE ÉNFASIS
GRUPO 16


CONTIENE:

1. PLANO DE LOCALIZACIÓN
(AEROFOTOGRAFÍA)

OBSERVACIONES:

1.

NORTE:

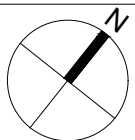

ESCALA:

1:250

FECHA:

JUNIO 12
DE
2020

ARCHIVO:


CORTE
TRANSVERSAL ZONA
CULTURAL ETAPA
I.dwg

FECHA COPIA:

06/12/20

DIBUJO

ELABORACIÓN

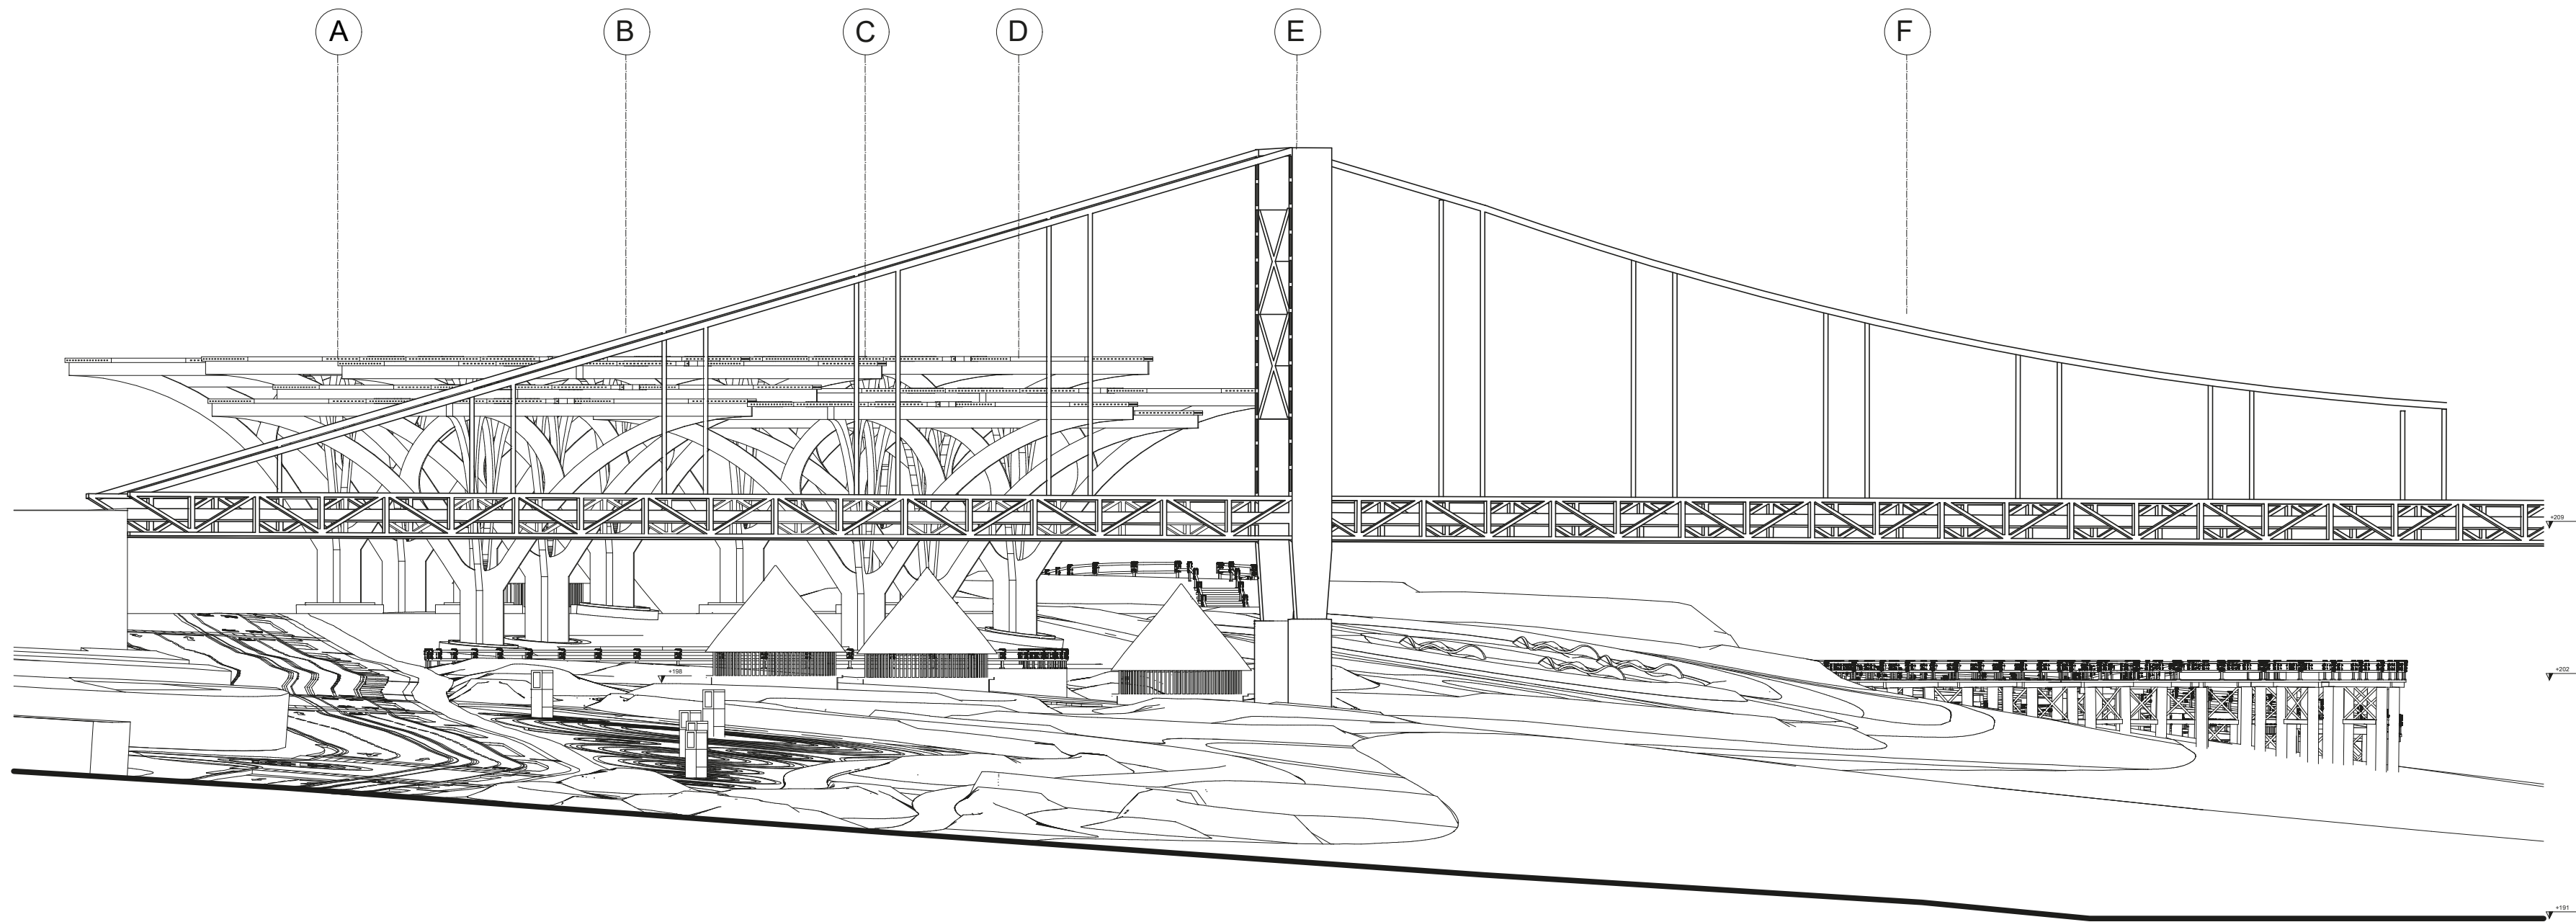

C2

CORTE TRANSVERSAL ZONA CULTURAL ETAPA II

ESCALA 1:250



FACULTAD DE
ARQUITECTURA

PROYECTO DE
GRADO

PROYECTO:

MALECÓN
ECOTURÍSTICO

BOGOTÁ 2020

CONVENCIONES:

CURSO:

OPCIÓN DE ÉNFASIS
GRUPO 16


CONTIENE:

1. PLANO DE LOCALIZACIÓN
(AEROFOTOGRAFÍA)

OBSERVACIONES:

1.

NORTE:

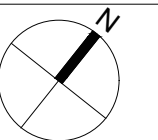

ESCALA:

1:250

FECHA:

JUNIO 12
DE
2020

ARCHIVO:



CORTE
TRANSVERSAL ZONA
CULTURAL ETAPA
II.dwg


FECHA COPIA:



06/12/20


DIBUJO

ELABORACIÓN

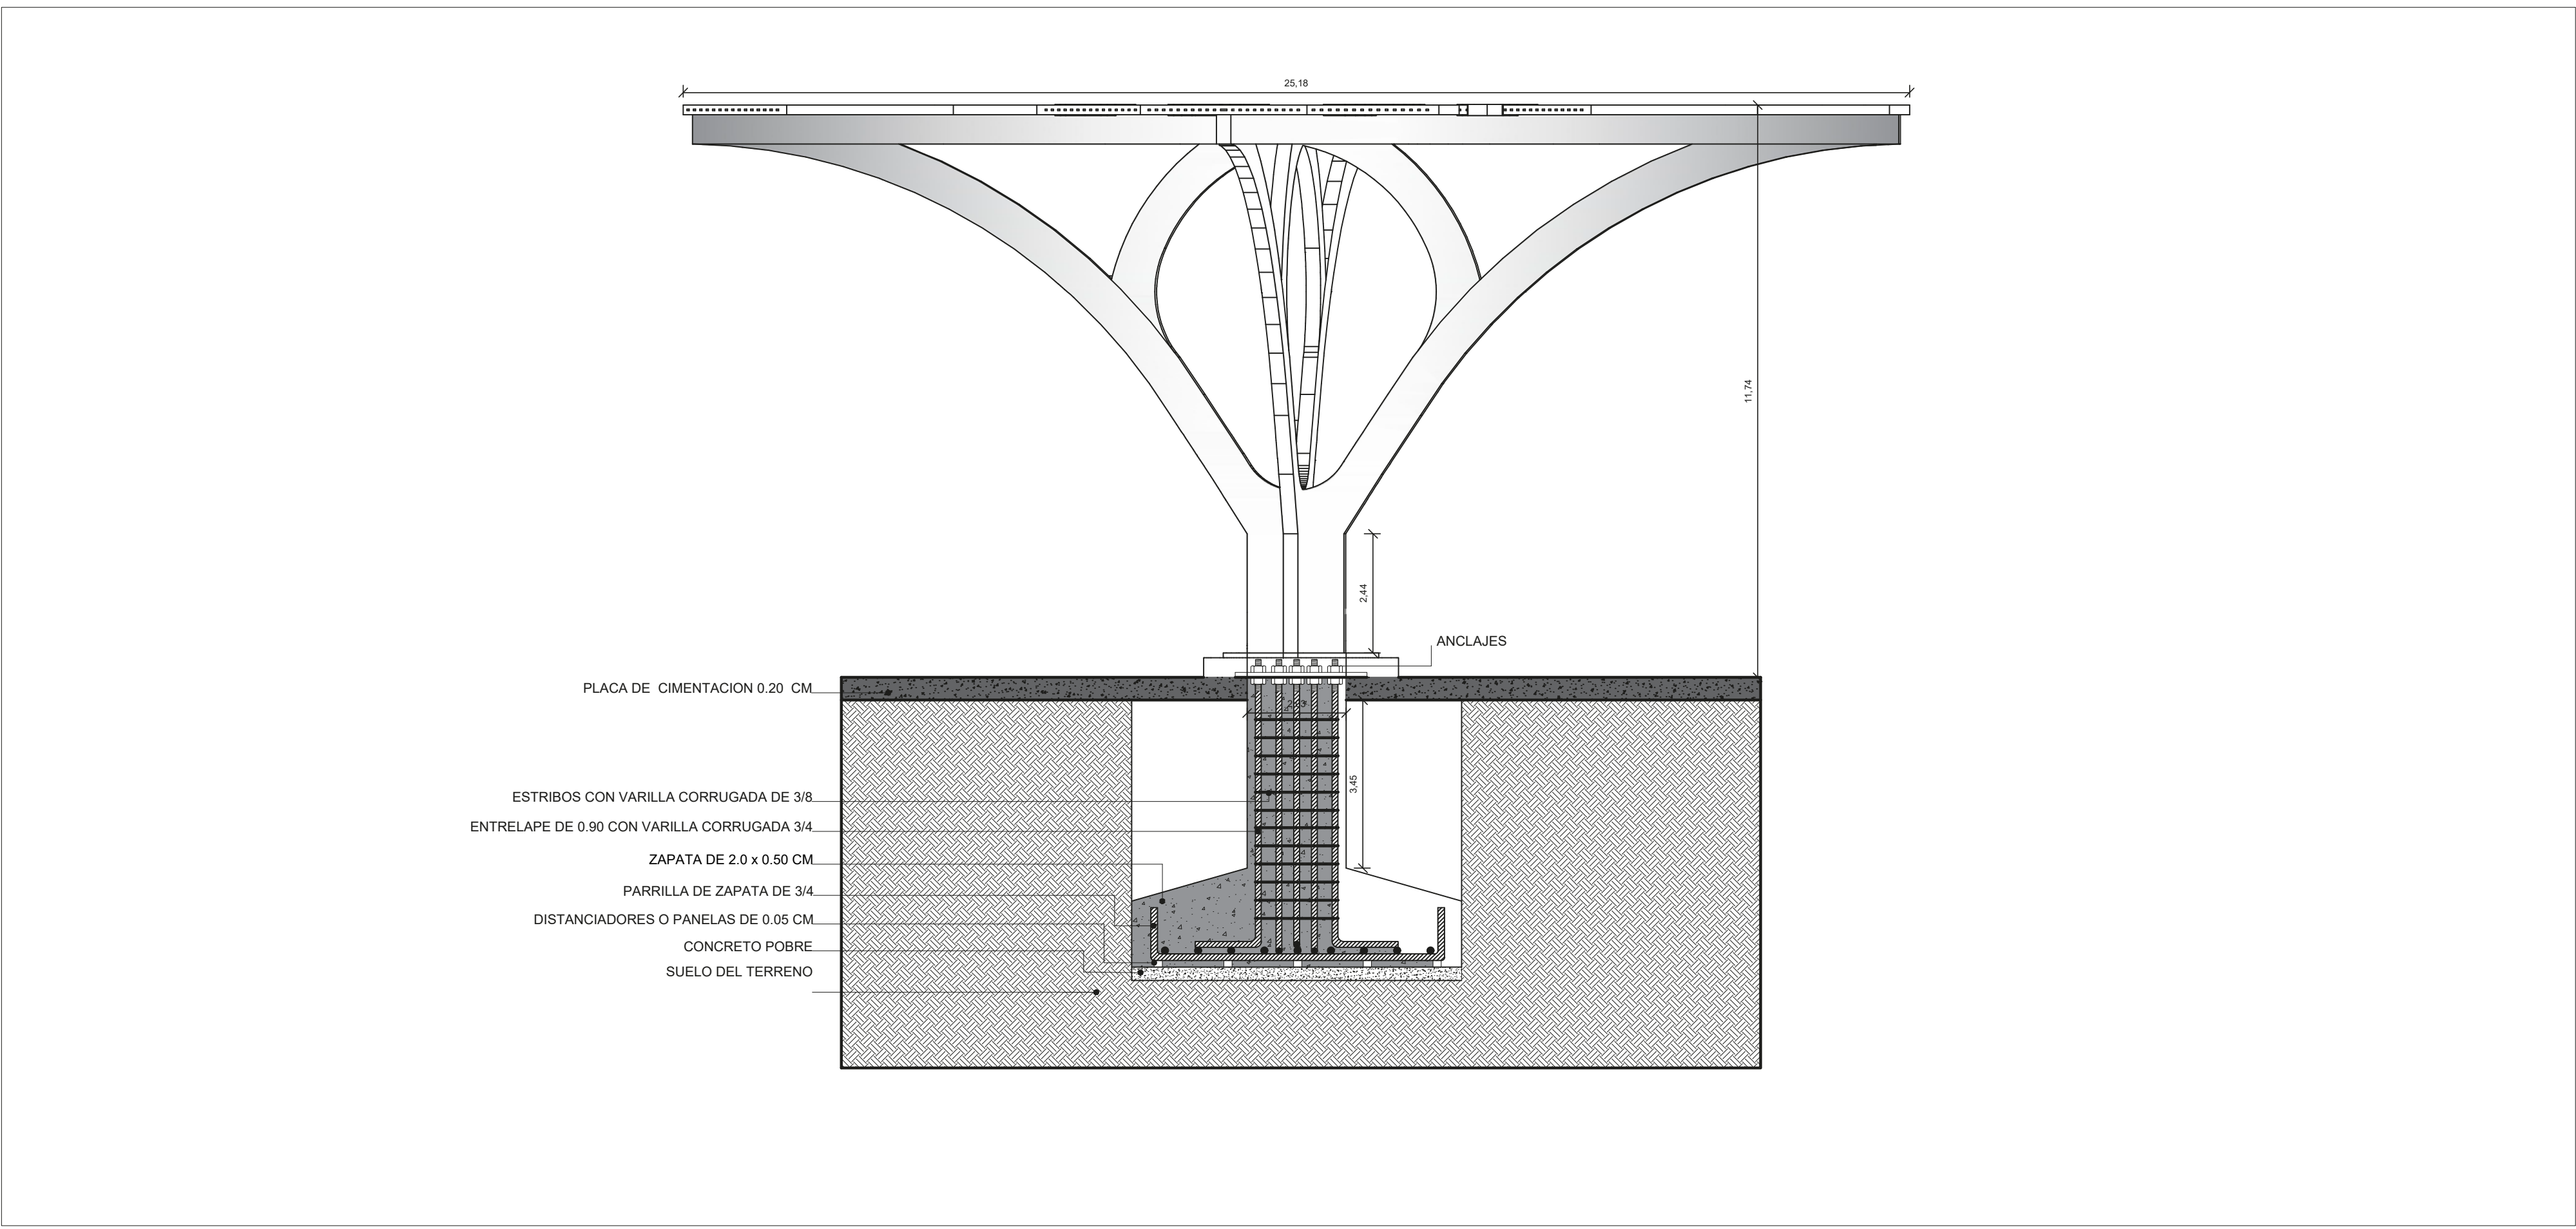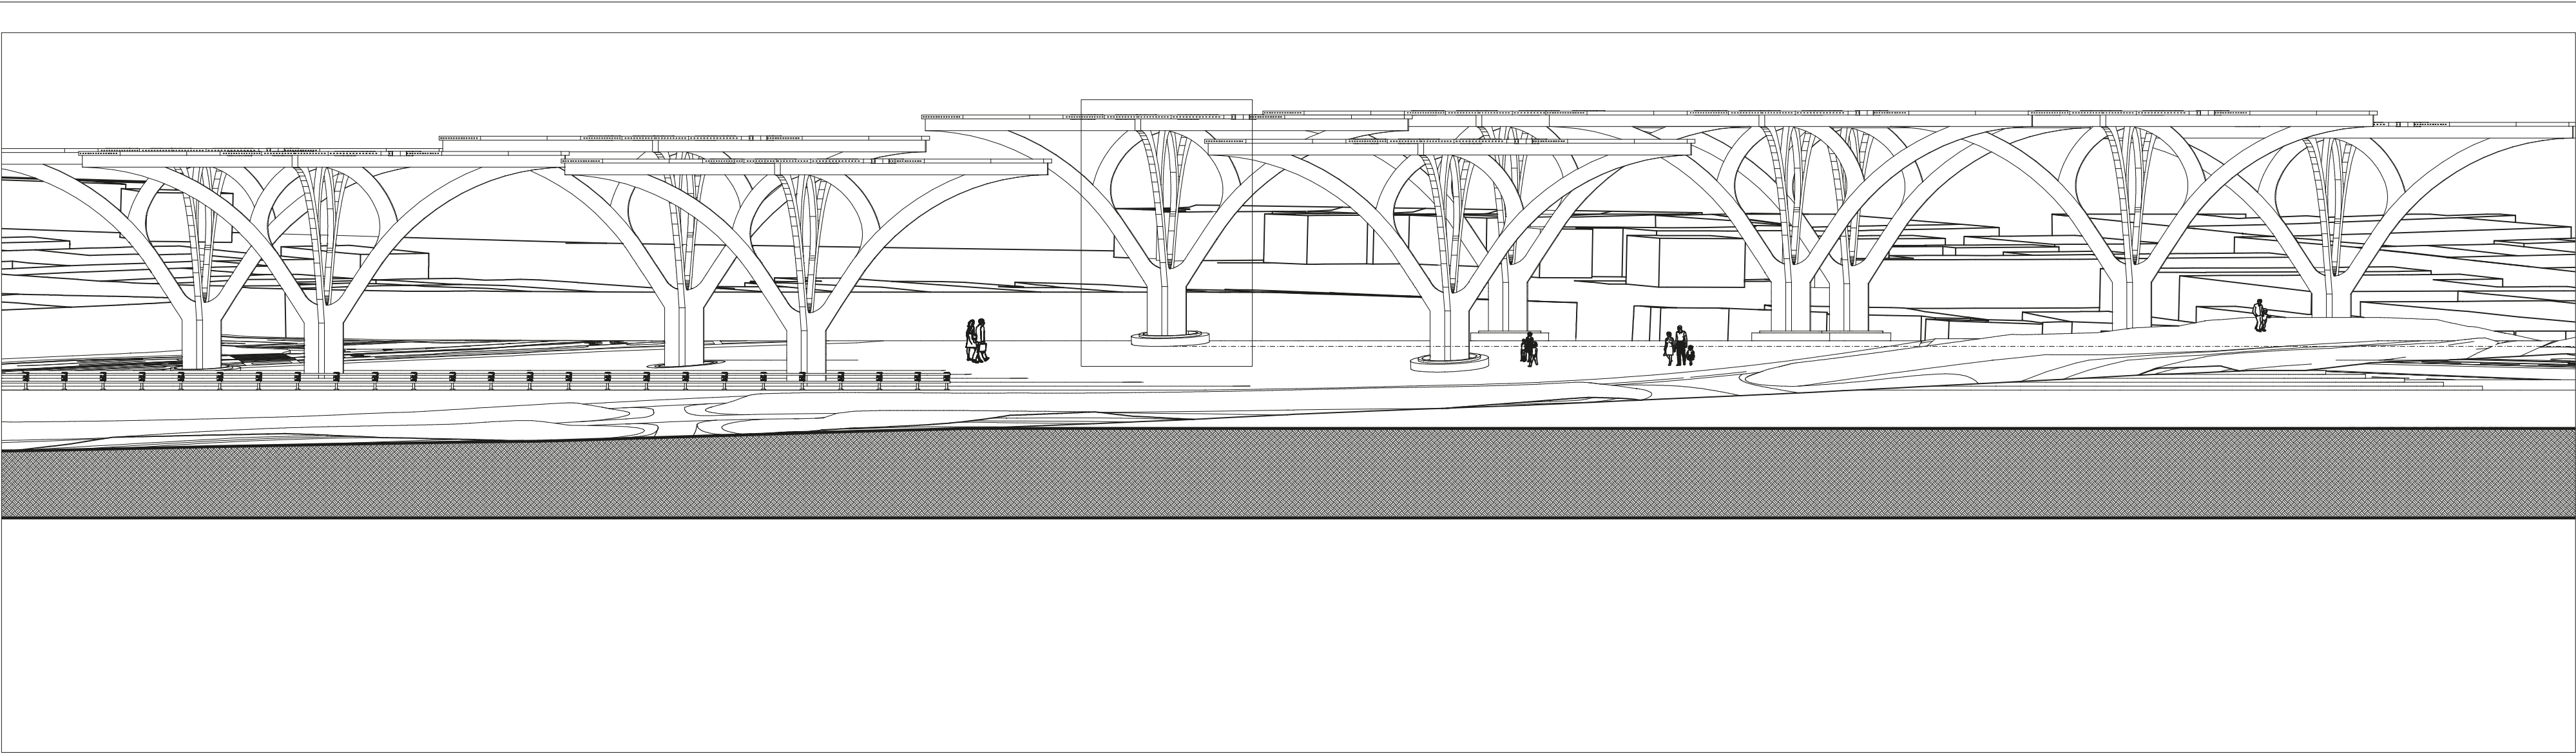


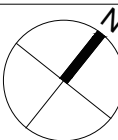6	DE	200-10	1
PLANCHIA No.	NO. PLANO	REVISIÓN	
 UNIVERSIDAD La Gran Colombia			
FACULTAD DE ARQUITECTURA			
PROYECTO DE GRADO			
PROYECTO:			
MALECÓN ECOTURÍSTICO			
BOGOTÁ 2020			
CONVENCIONES:			
CURSO:			
OPCIÓN DE ÉNFASIS GRUPO 16			
CONTIENE:			
1. PLANO DE LOCALIZACIÓN (AEROFOTOGRAFÍA)			
OBSERVACIONES:			
1.			
NORTE:			
			
ESCALA:		FECHA:	
1:250 1:100		JUNIO 12 DE 2020	
ARCHIVO:		FECHA COPIA:	
DETALLE ESTRUCTURA ARBORIFORMES.dwg		06/12/20	
DIBUJÓ		ELABORACIÓN	
REVISION: PLANO No. PLANCHIA No.			
1	DT-007	7	9

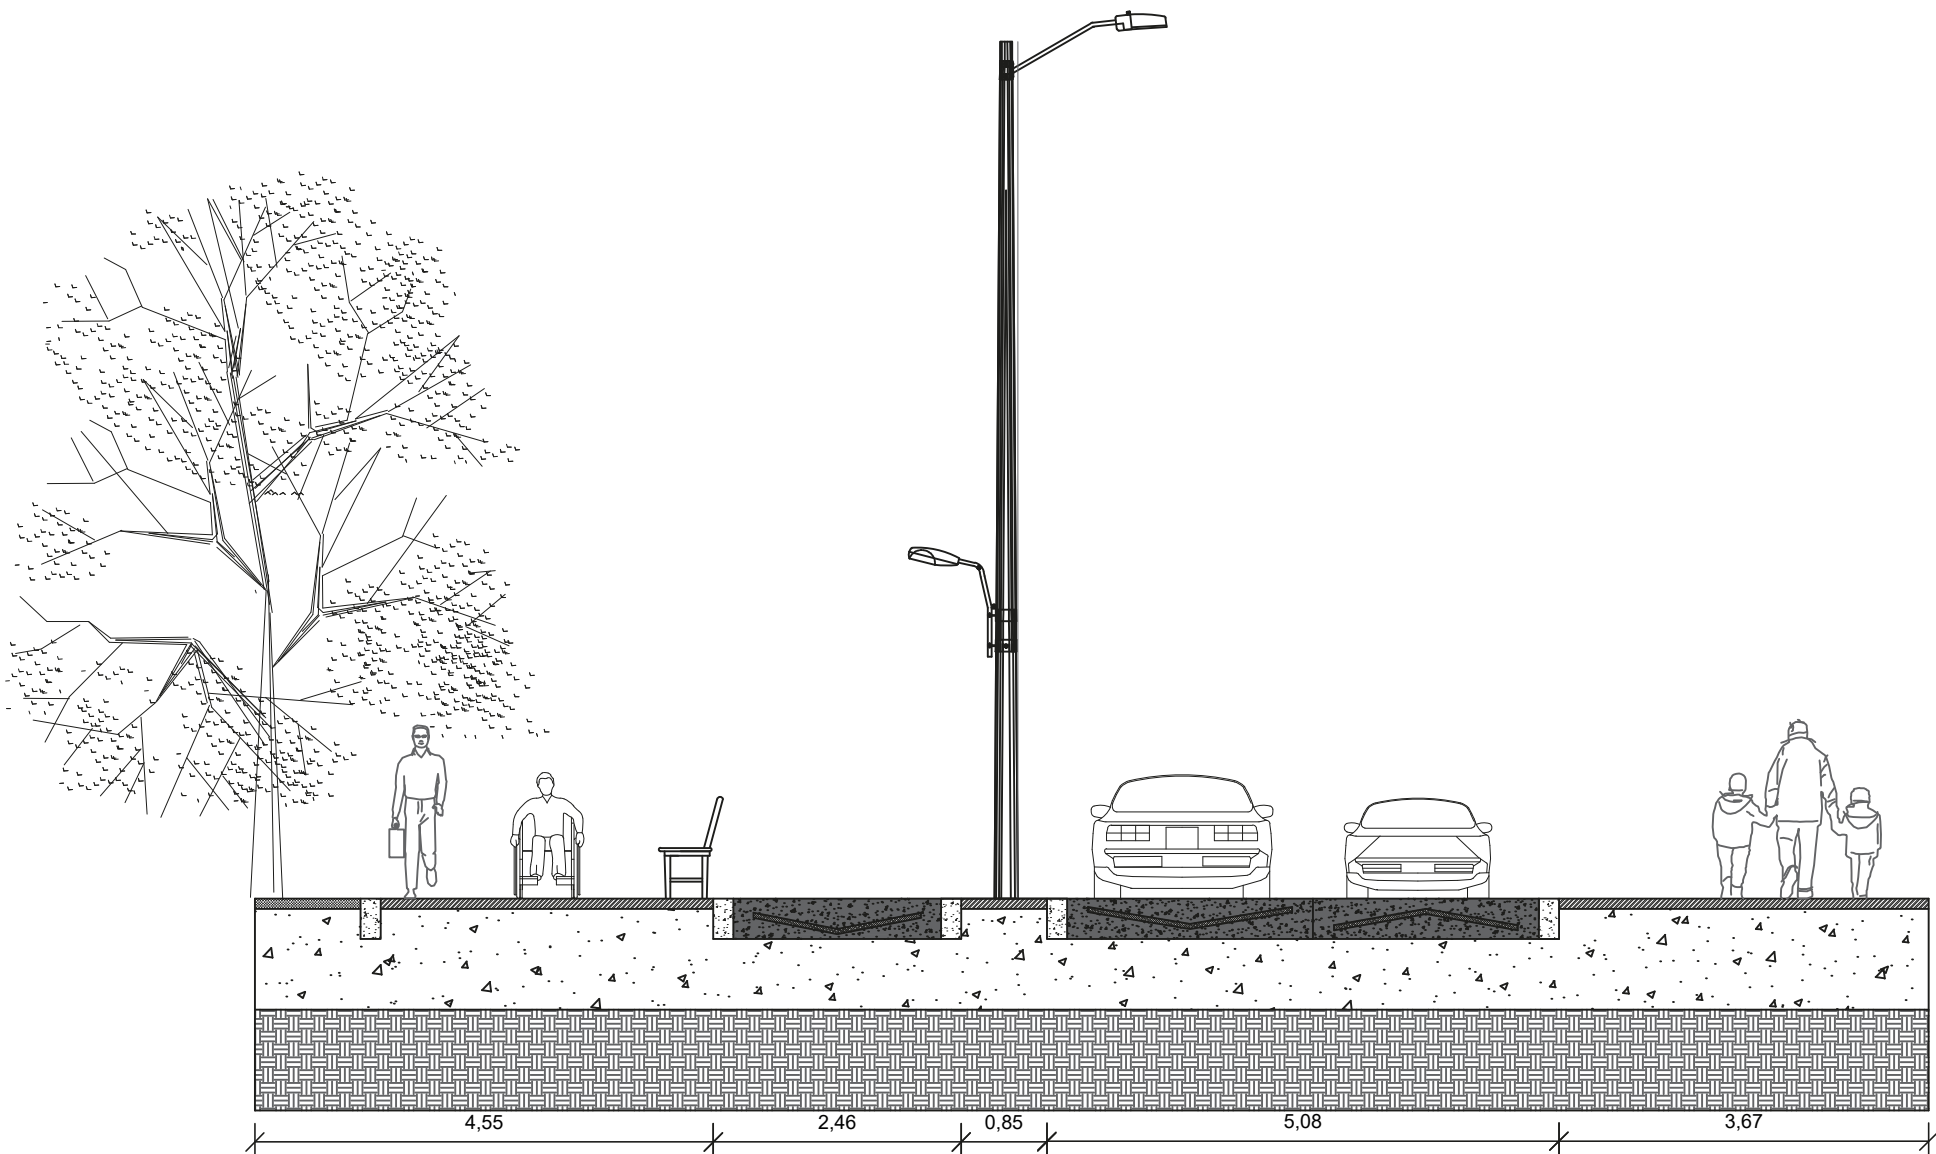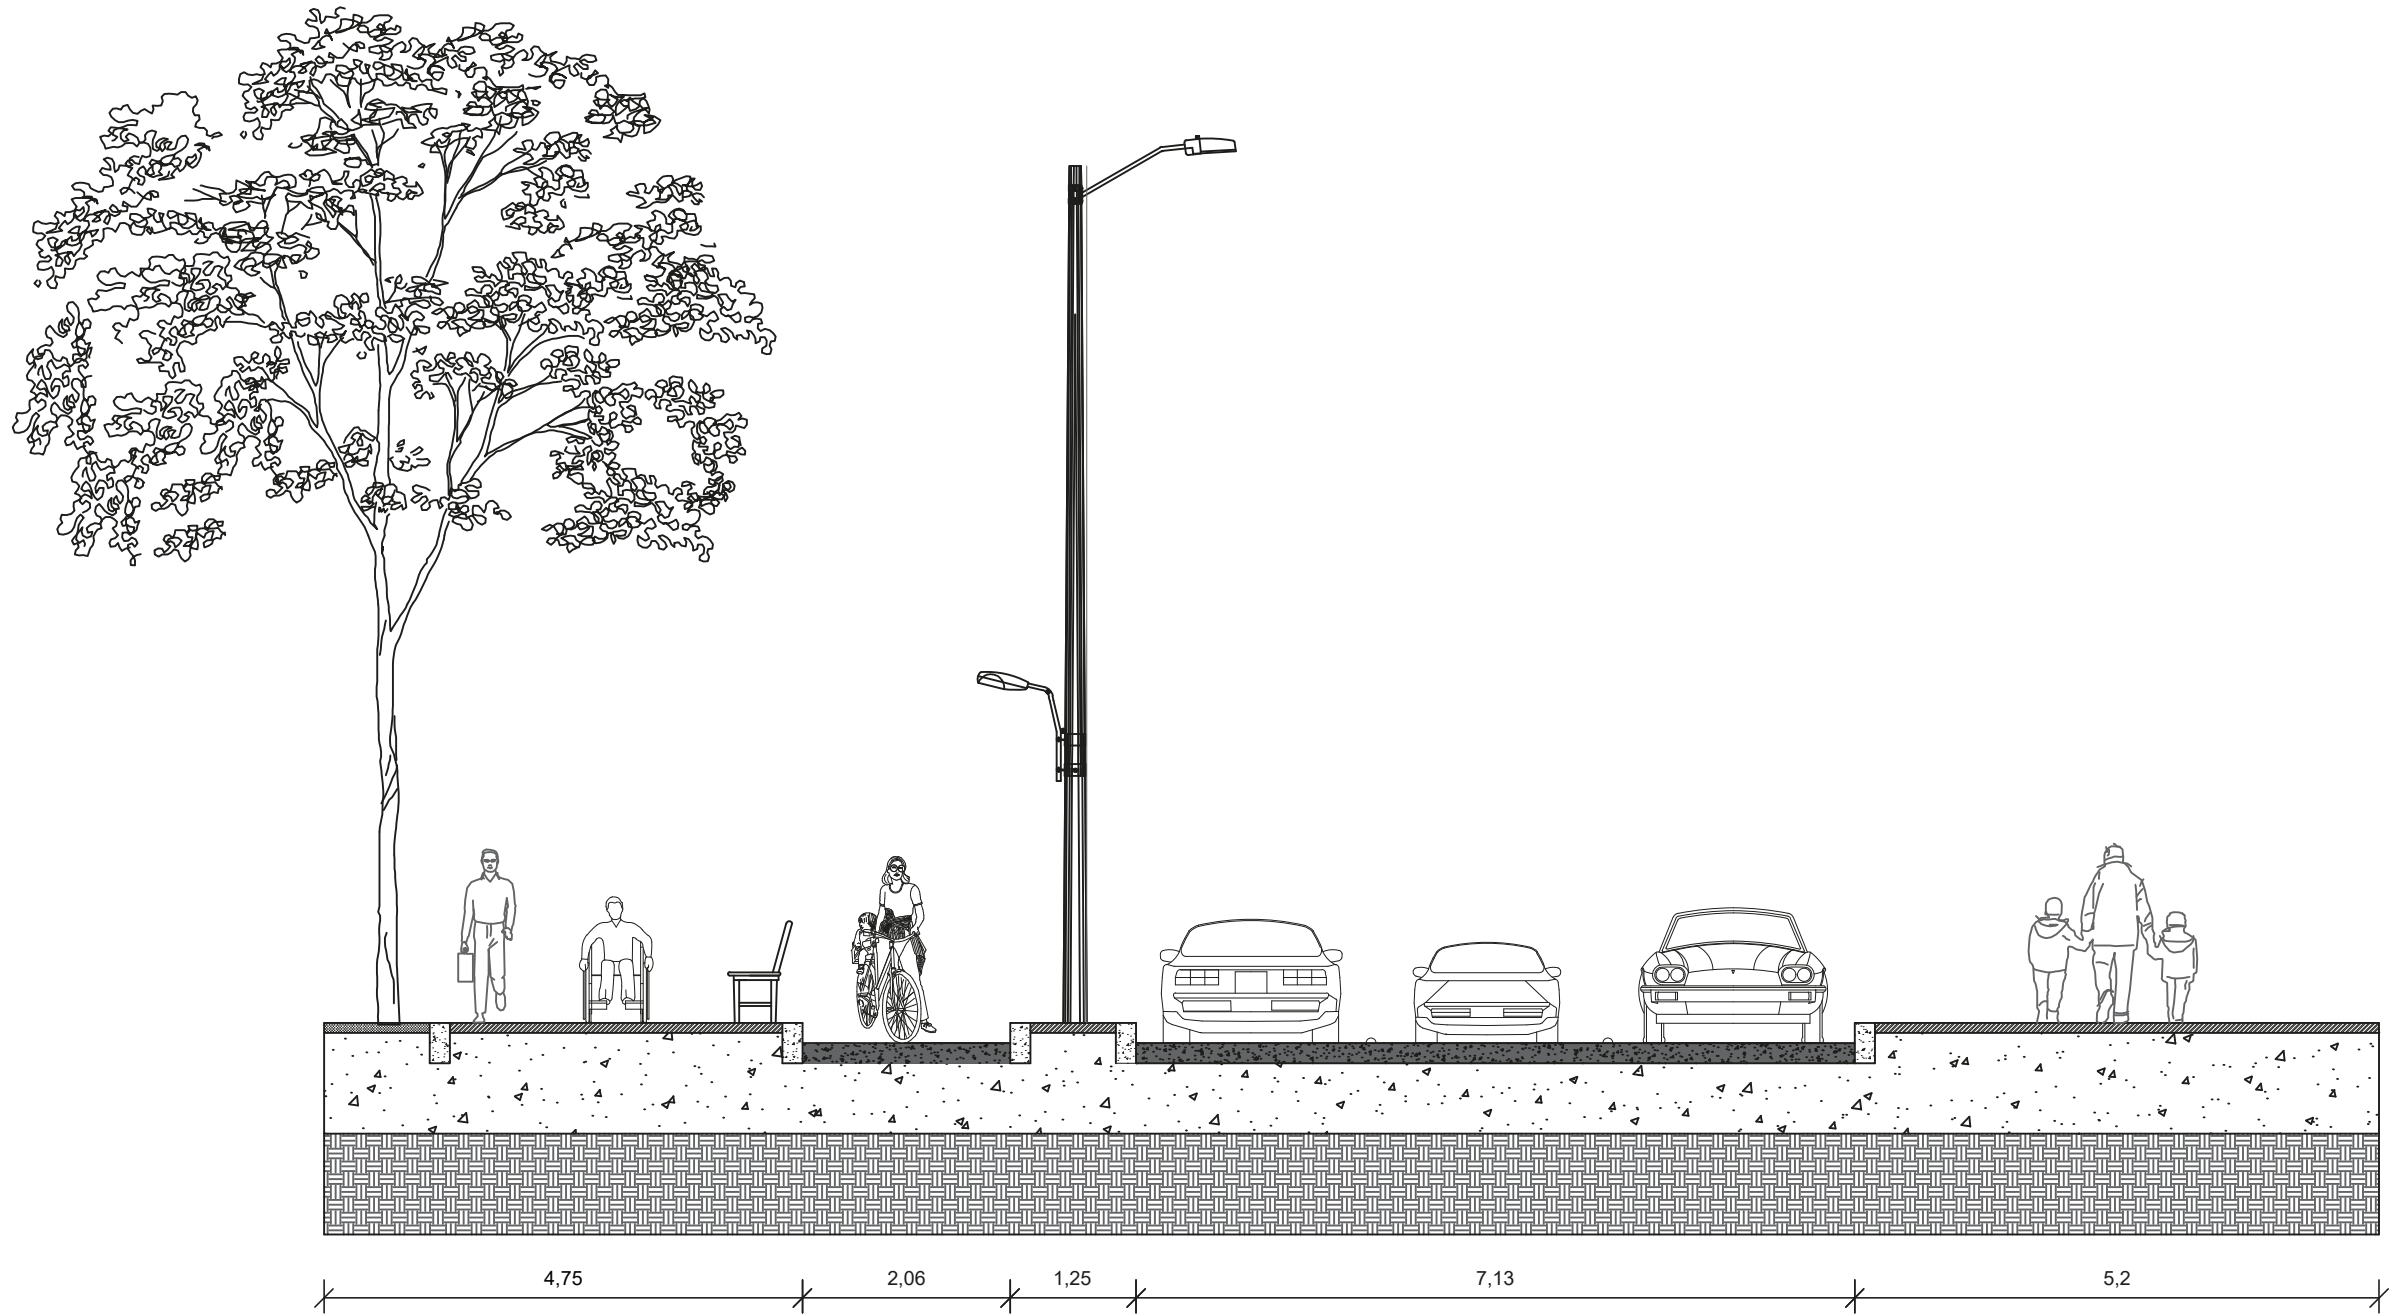


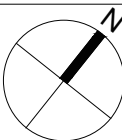6 DE 8		800-1D		1	
PLANCHILLA No.		PLANO No.		REVISION	
		UNIVERSIDAD La Gran Colombia			
FACULTAD DE ARQUITECTURA					
PROYECTO DE GRADO					
PROYECTO:					
MALECÓN ECOTURÍSTICO					
BOGOTÁ 2020					
CONVENCIONES:					
CURSO:					
OPCIÓN DE ÉNFASIS GRUPO 16					
CONTIENE:					
1. PLANO DE LOCALIZACIÓN (AEROFOTOGRAFÍA)					
OBSERVACIONES:					
1.					
NORTE:					
					
ESCALA:			FECHA:		
1:75			JUNIO 12 DE 2020		
ARCHIVO:			FECHA COPIA:		
PERFILES VEHICULAR Y POMPEYANOS.dwg			06/12/20		
DIBUJO			ELABORACIÓN		
REVISION:		PLANO No.		PLANCHILLA No.	
1		DT-008		8 DE 9	


MOBILIARIO 01

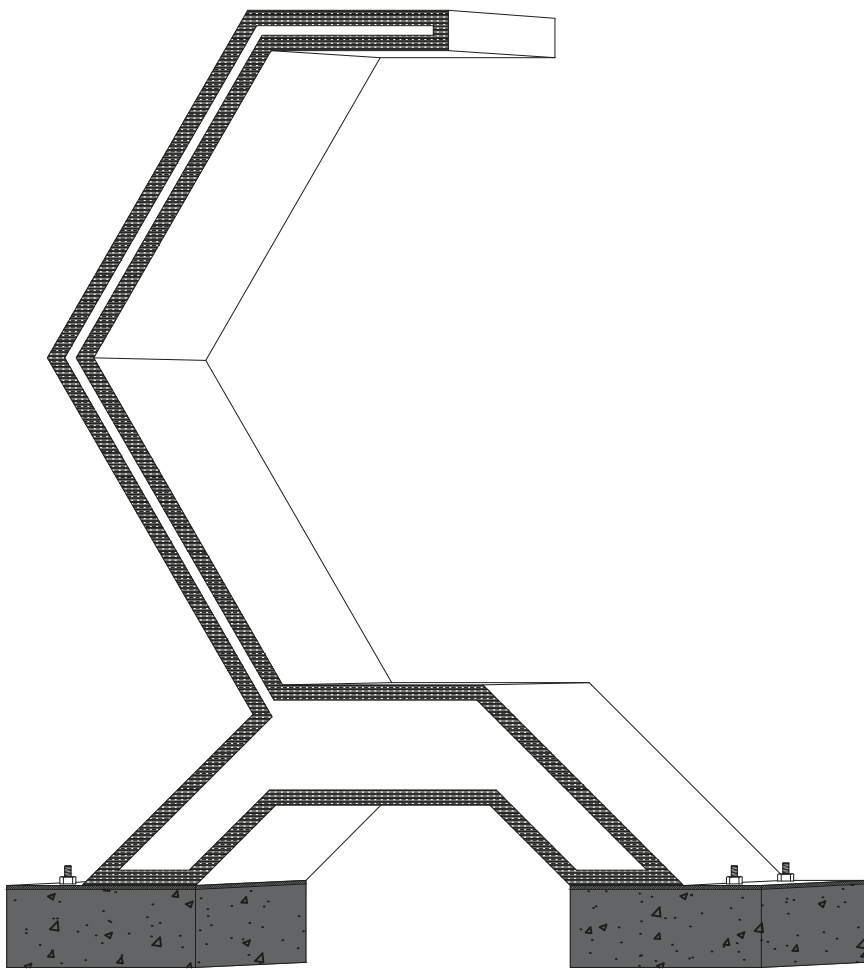


MOBILIARIO 02

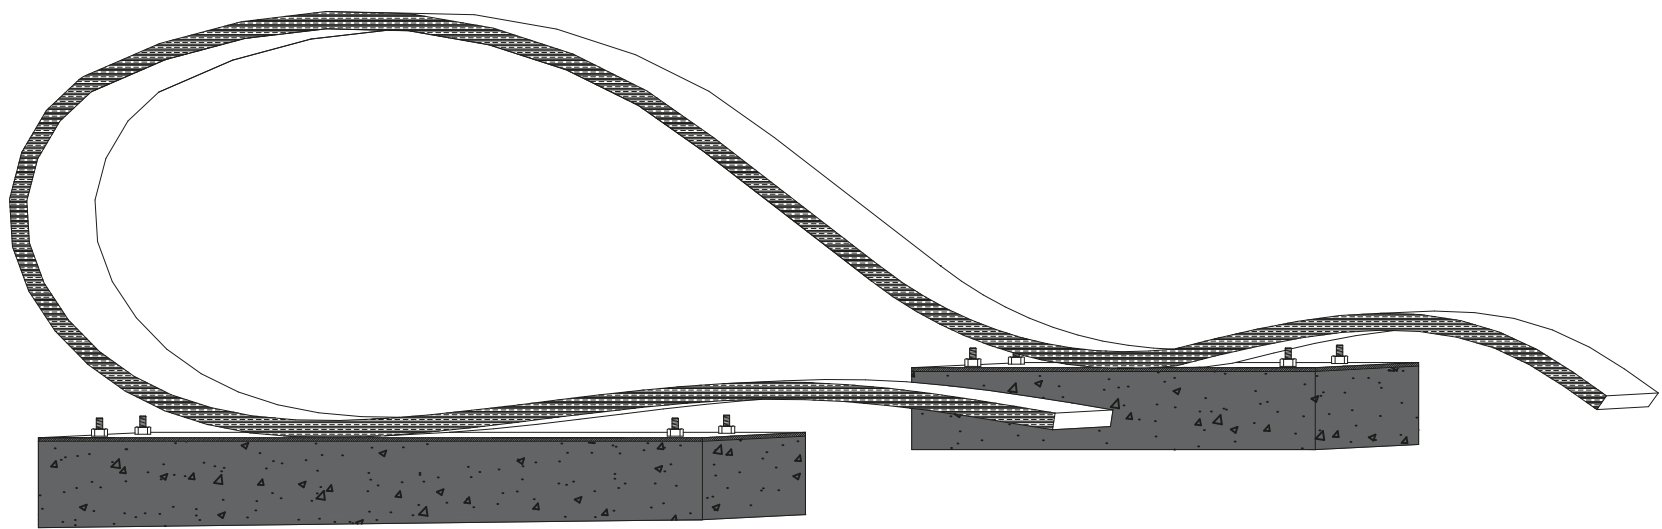

MOBILIARIO 03

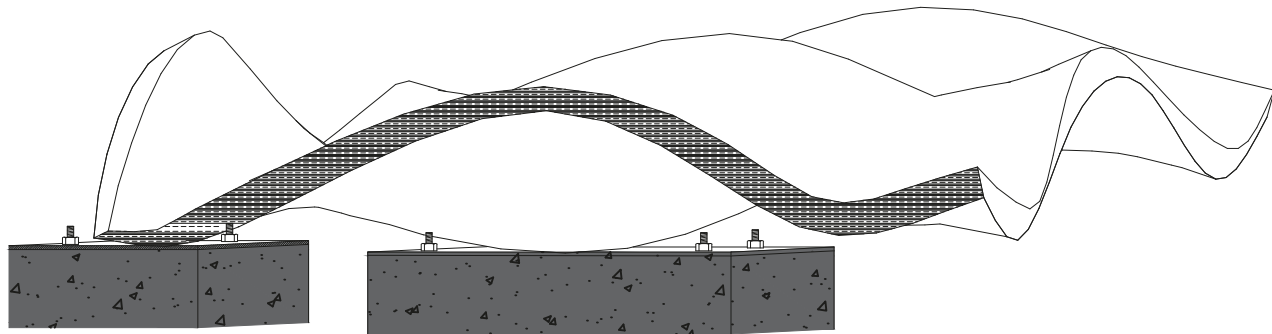

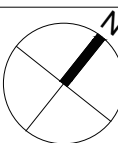6 DE 6 PLANCHA No.		600-10		1 REVISION	
 UNIVERSIDAD La Gran Colombia					
FACULTAD DE ARQUITECTURA					
PROYECTO DE GRADO					
PROYECTO:					
MALECÓN ECOTURÍSTICO					
BOGOTÁ 2020					
CONVENCIONES:					
CURSO:					
OPCIÓN DE ÉNFASIS GRUPO 16					
CONTIENE:					
1. PLANO DE LOCALIZACIÓN (AEROFOTOGRAFÍA)					
OBSERVACIONES:					
1.					
NORTE:					
					
ESCALA:			FECHA:		
1:75			JUNIO 12 DE 2020		
ARCHIVO:			FECHA COPIA:		
DETALLE DE INMOBILIARIO.dwg			12/06/20		
DIBUJO			ELABORACIÓN		
REVISION:		PLANO No.		PLANCHA No.	
1		DT-009		9 DE 9	