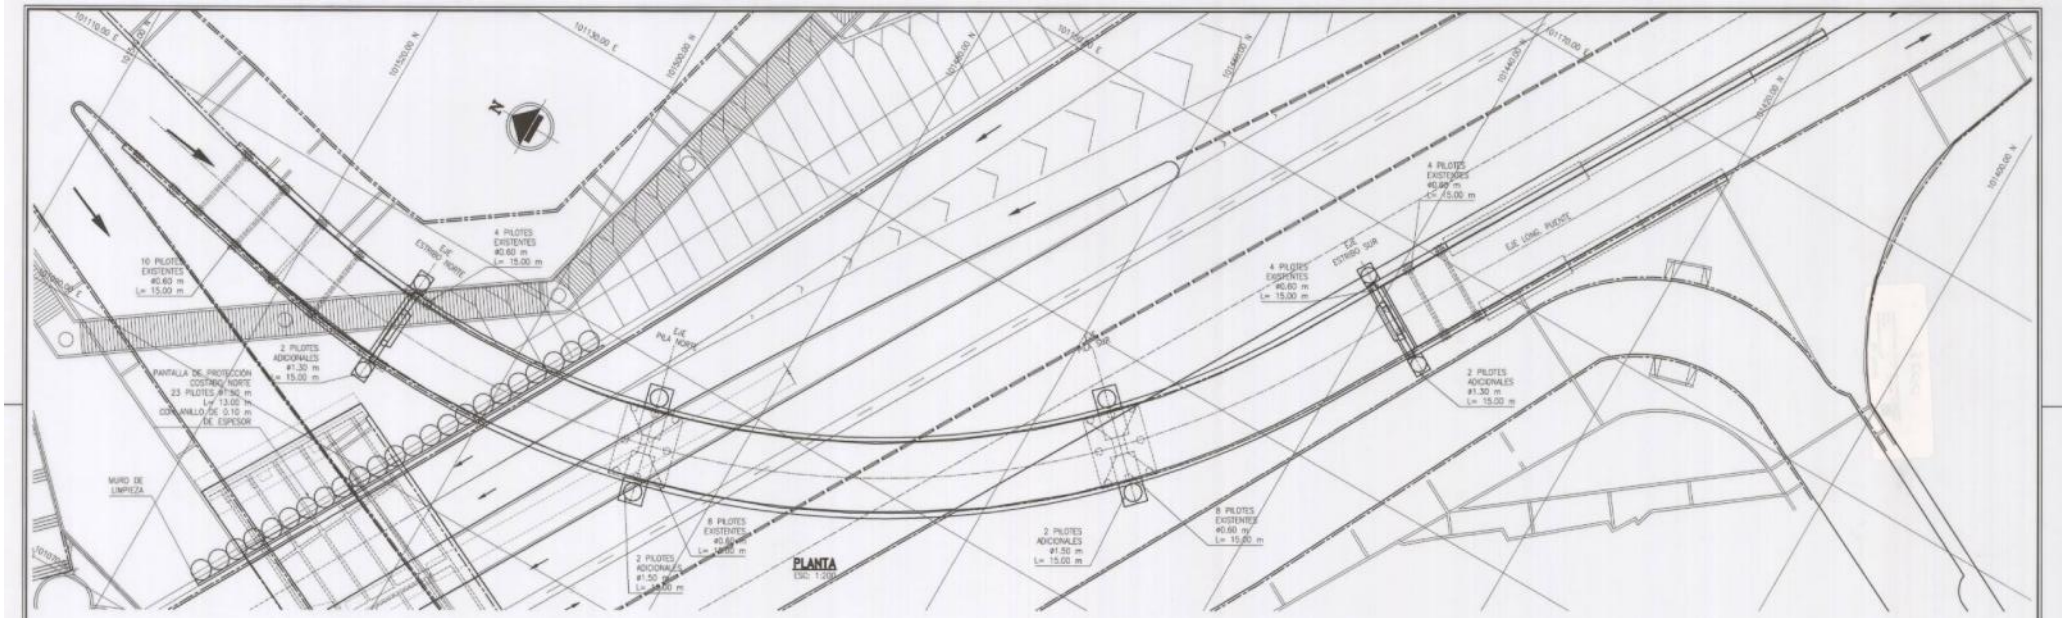

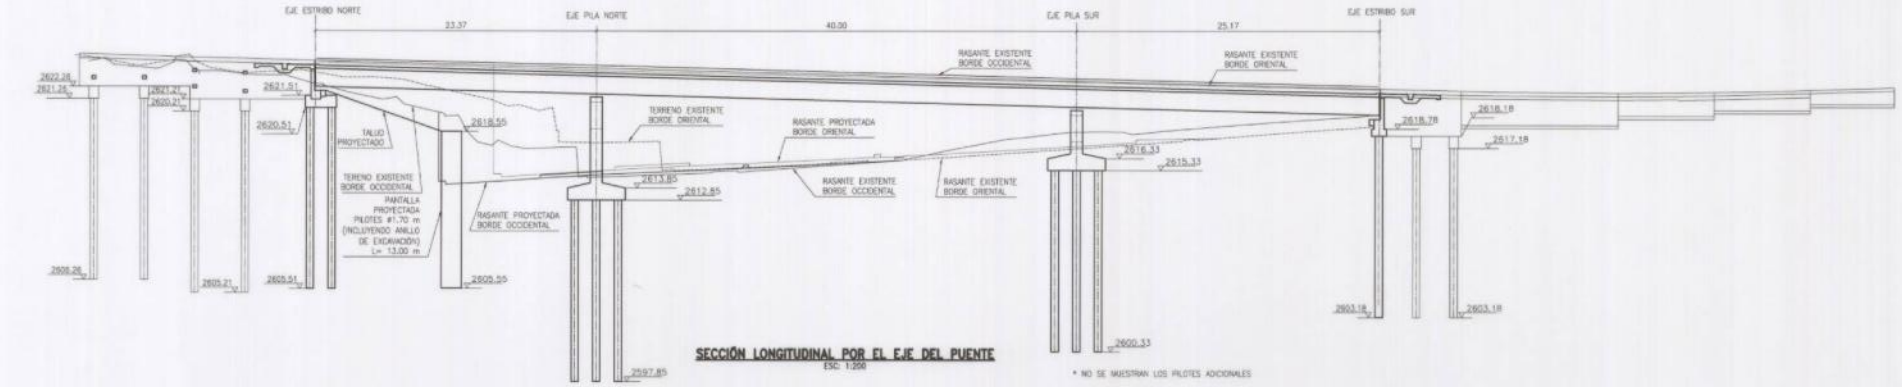

SECCIÓN LONGITUDINAL POR EL EJE DEL PUENTE
ESC: 1:200

* NO SE MUESTRAN LOS PILOTES ADICIONALES

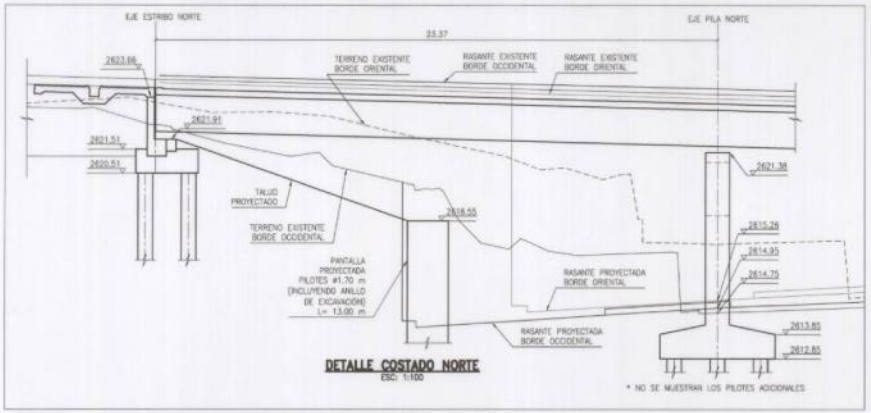

DETALLE COSTADO NORTE
ESC: 1:100

* NO SE MUESTRAN LOS PILOTES ADICIONALES

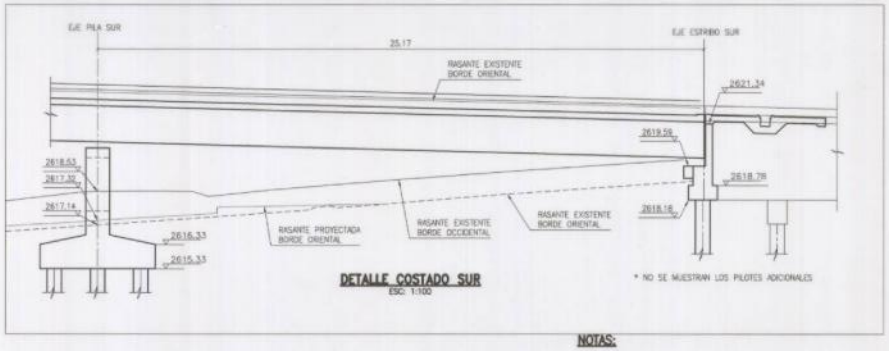

DETALLE COSTADO SUR
ESC: 1:100

* NO SE MUESTRAN LOS PILOTES ADICIONALES

NOTAS:

- MEDIDAS Y NIVELES EN METROS EXCEPTO DONDE SE INDIQUE OTRA UNIDAD
- VER NOTAS EN PLANO "LISTA DE PLANOS, CANTIDADES Y ESPECIFICACIONES"
- VER GEOMETRÍA Y REFUERZO DE PANTALLA DE PROTECCIÓN COSTADO NORTE EN PLANO "REFUERZO ESTRIBO NORTE"

INSTITUTO DE DESARROLLO URBANO Alcaldía Mayor Bogotá D.C.	CONSULTOR: CONSORCIO GENERAL CONTRATO IDU-133-05	DIRECTOR CONSULTORIA: ING. LUIS ALBERTO AGUIRA D. Mat.:9677 CND; DISEÑO: ING. DARÍO FARÍAS GARCÍA Mat.:14175 CND	INTERVENTORIA CONTRATO IDU-139-05	DIRECTOR DE INTERVENTORIA: ING. SANTIAGO RIVADENEIRA R. Mat.: 25202-34448 CND; ESPECIALISTA INTERVENTORIA: ING. [illegible] ROMERO. Mat.: 25202-06788 CND	COORDINADOR IDU: ESTUDIOS Y DISEÑOS DE PROYECTOS ING. LEONARDO BARON PAEZ Mat.:	MODIFICACIONES I II III IV V VI VII VIII	PROYECTO: ESTUDIOS Y DISEÑOS, A PRECIO GLOBAL FIJO SIN REAJUSTES, DE LA TRONCAL CALLE 26 (AVENIDA 3 – AEROPUERTO EL DORADO – AV JOSE CELESTINO MUTIS) EN BOGOTA D.C.	CONTIENE: REVISIÓN ESTRUCTURAL PUENTE VEHICULAR CURVO INTERSECCIÓN CARRERA 5a POR CALLE 26 GEOMETRÍA GENERAL – PLANTA Y PERFIL; CODIGO PLAN DE DESARROLLO:	ESCALA: INDICADAS; REFERENCIA: ESPACIO PUBLICO DISEÑO GEOMETRICO_MORALDIAZ; ARCHIVO AUTOCAD: IDU-133-05-MPTO-DISEÑO-E-RE-PM; FECHA: NOV.29/07	PLANCHA No. 3 DE 8; CONSECUTIVO:

PLANO DISEÑO