


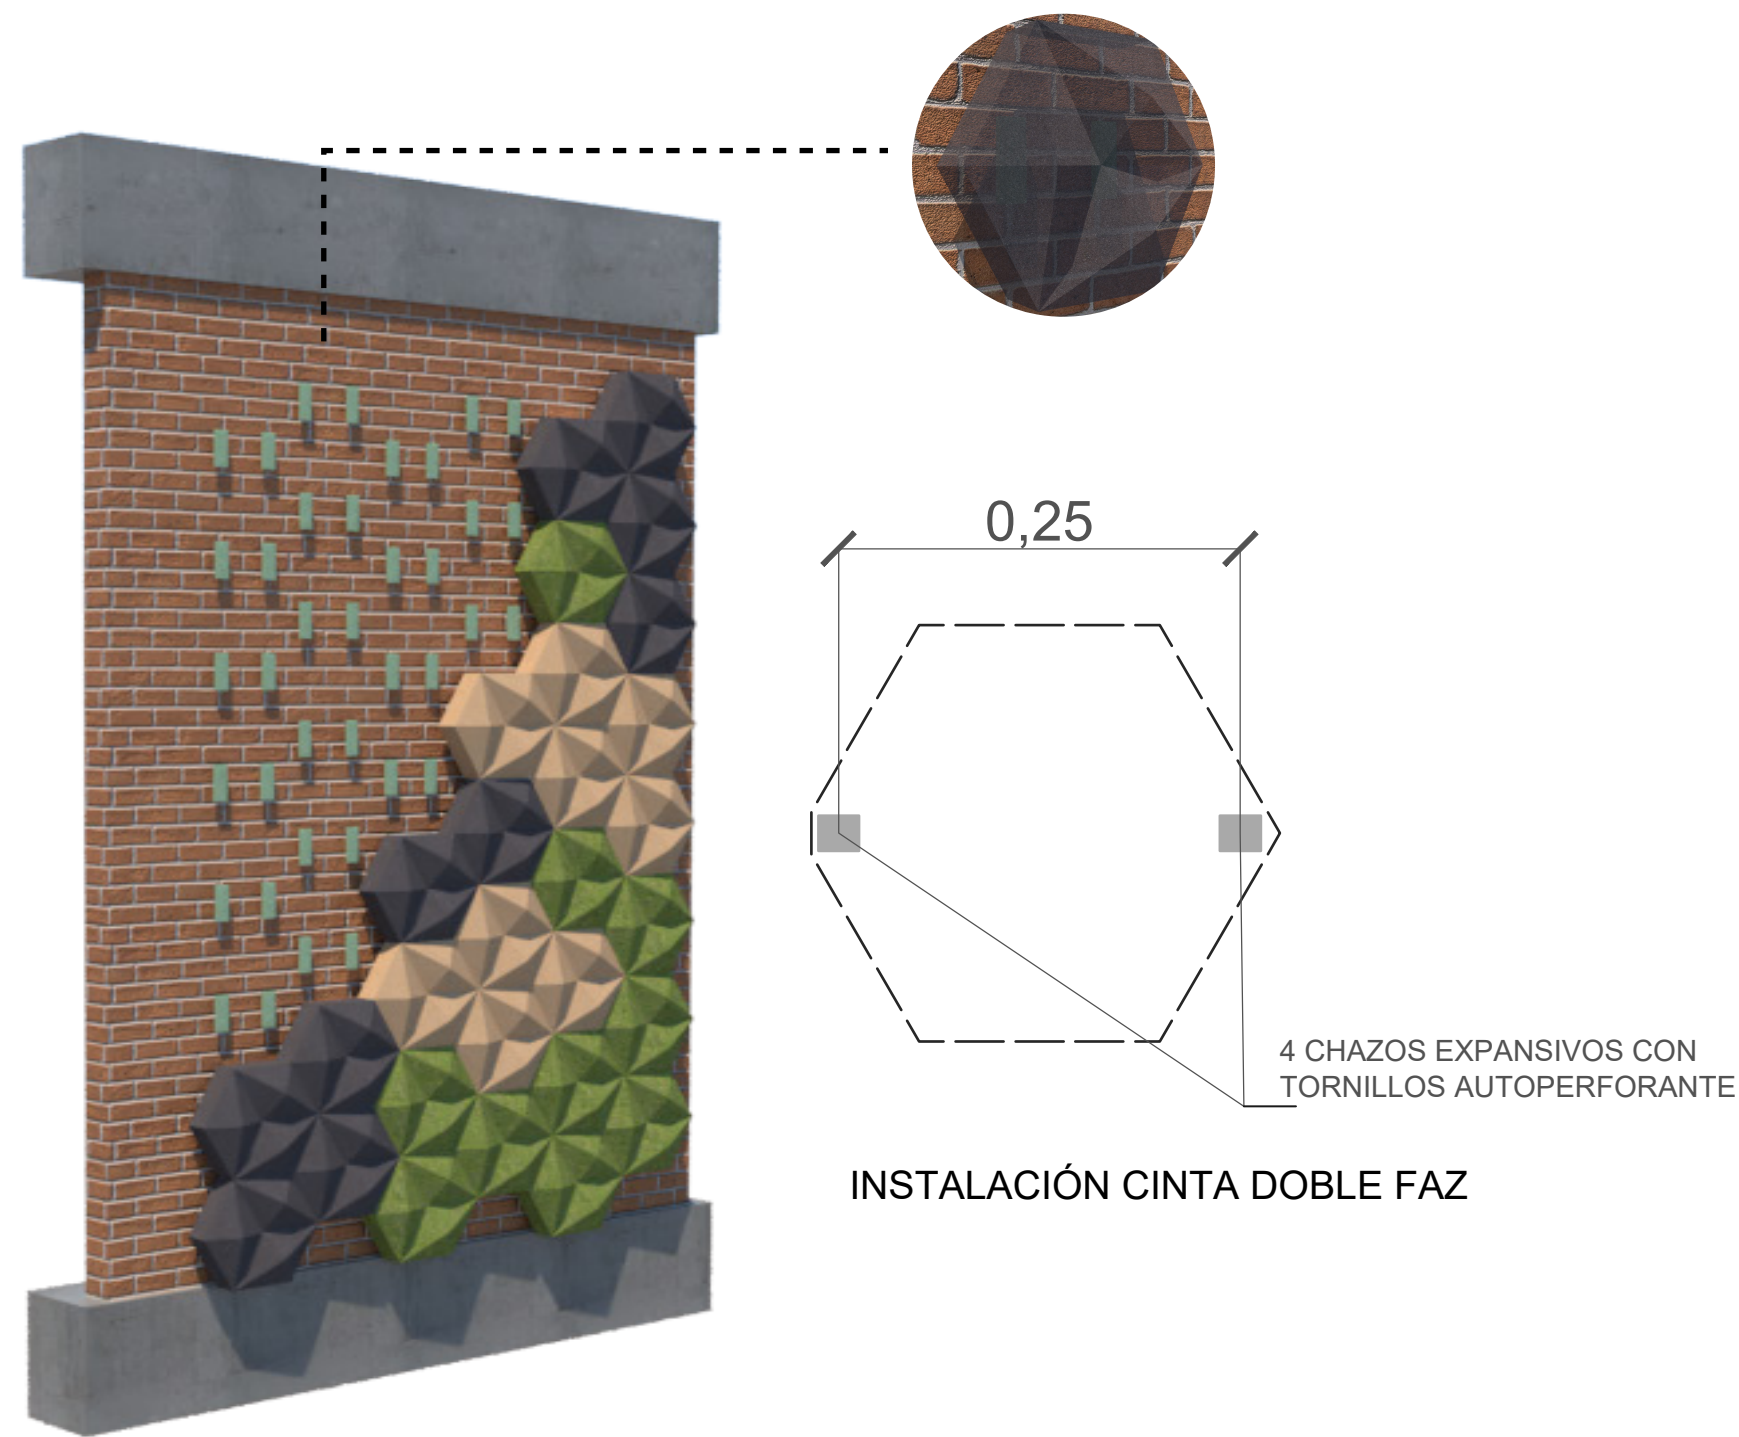


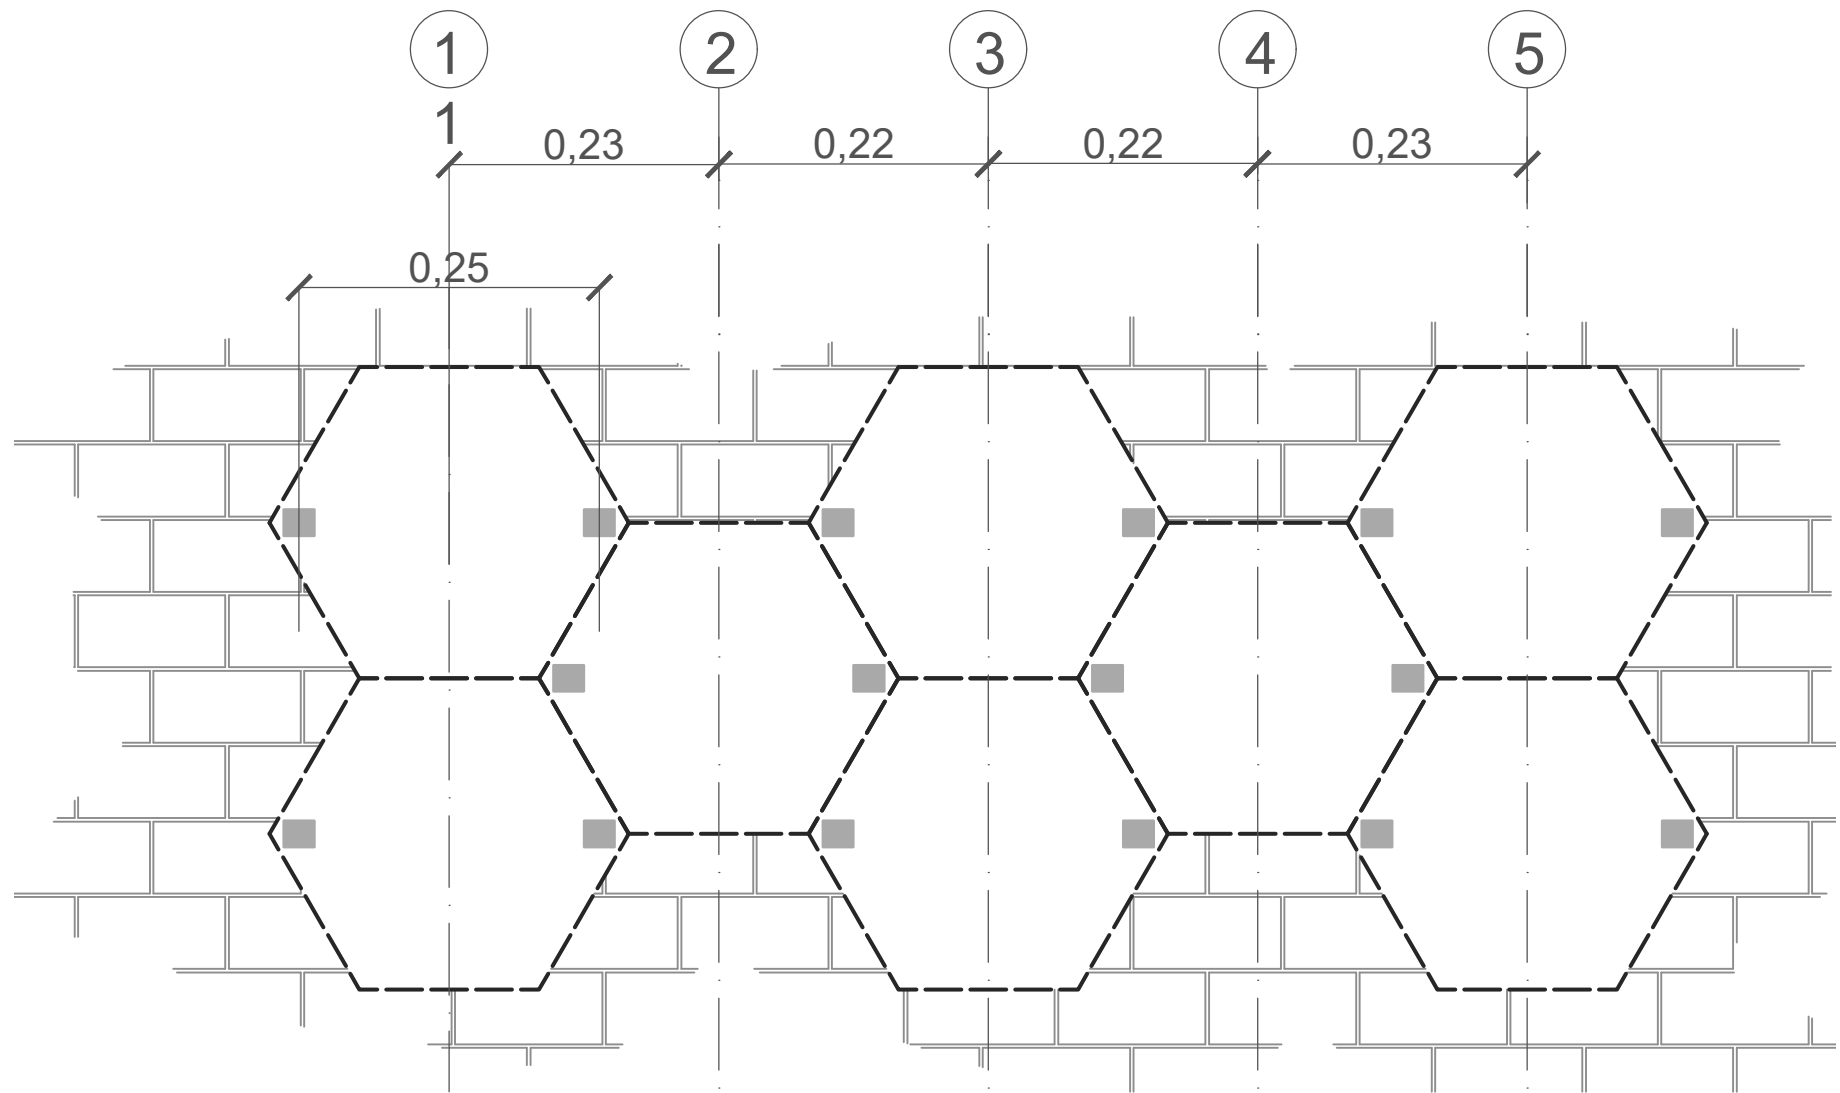

INSTALACIÓN CINTA DOBLE FAZ

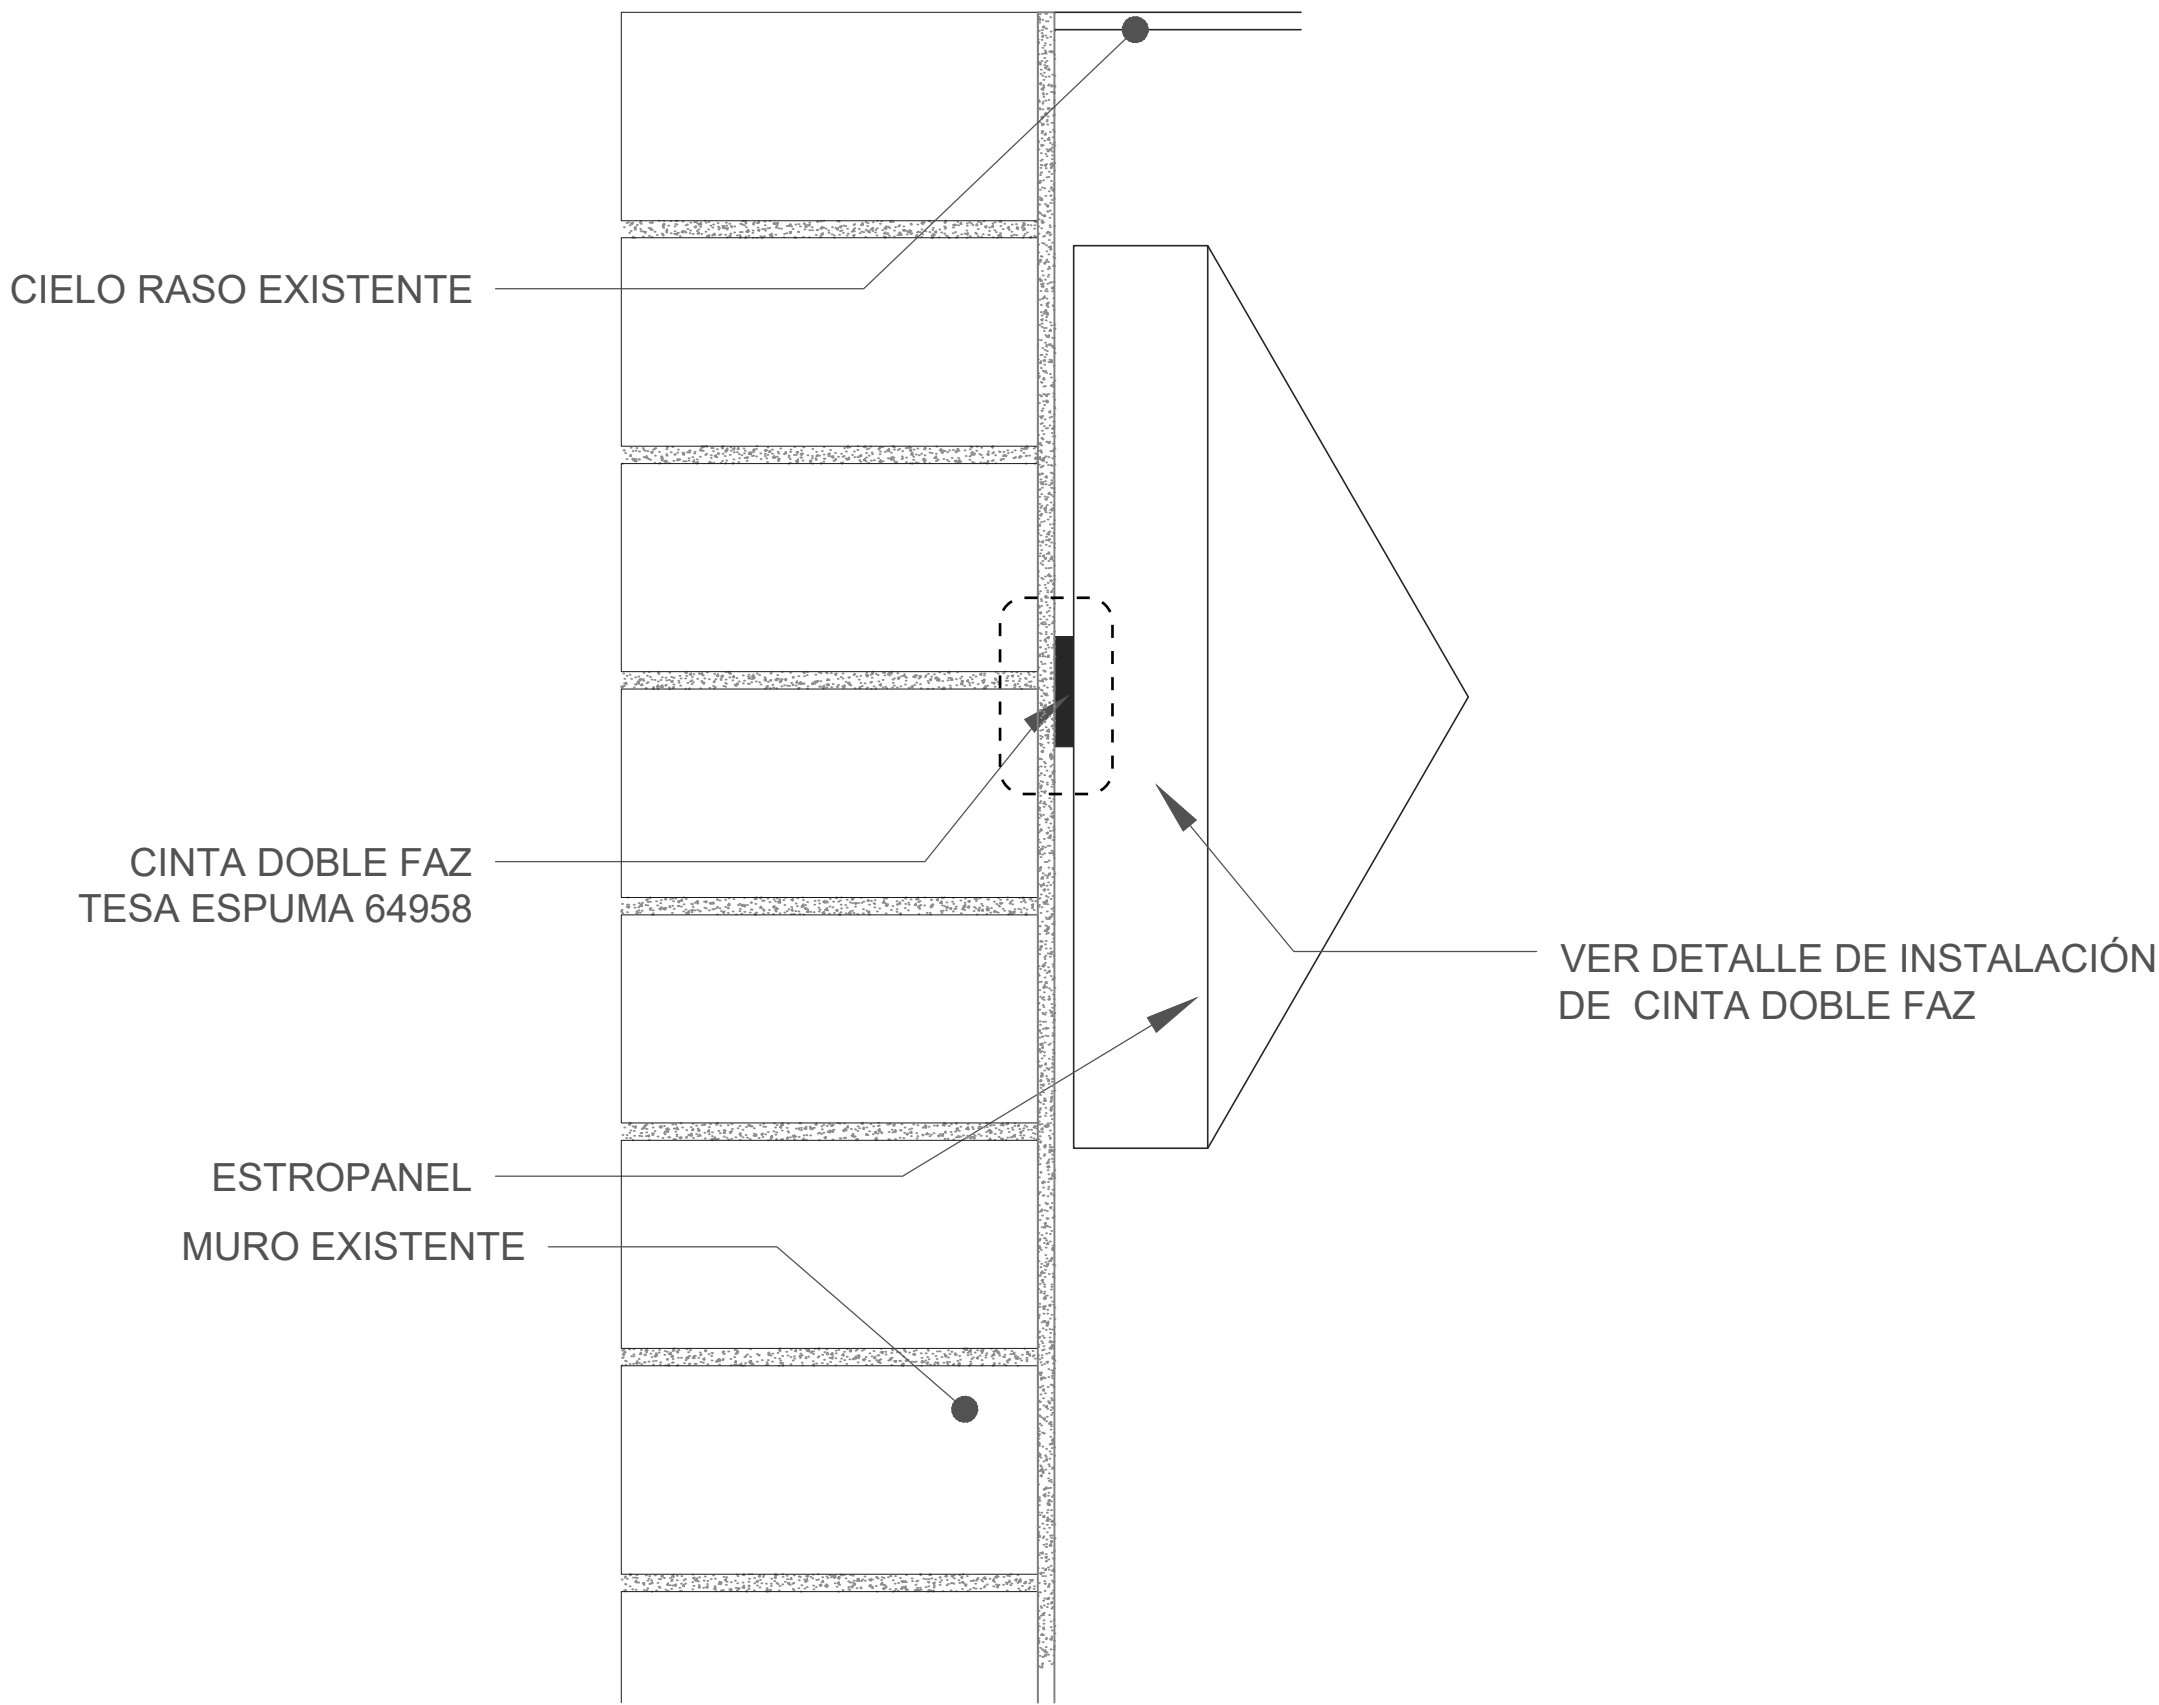

ALZADO DE INTALACIÓN DE CINTA DOBLE FAZ

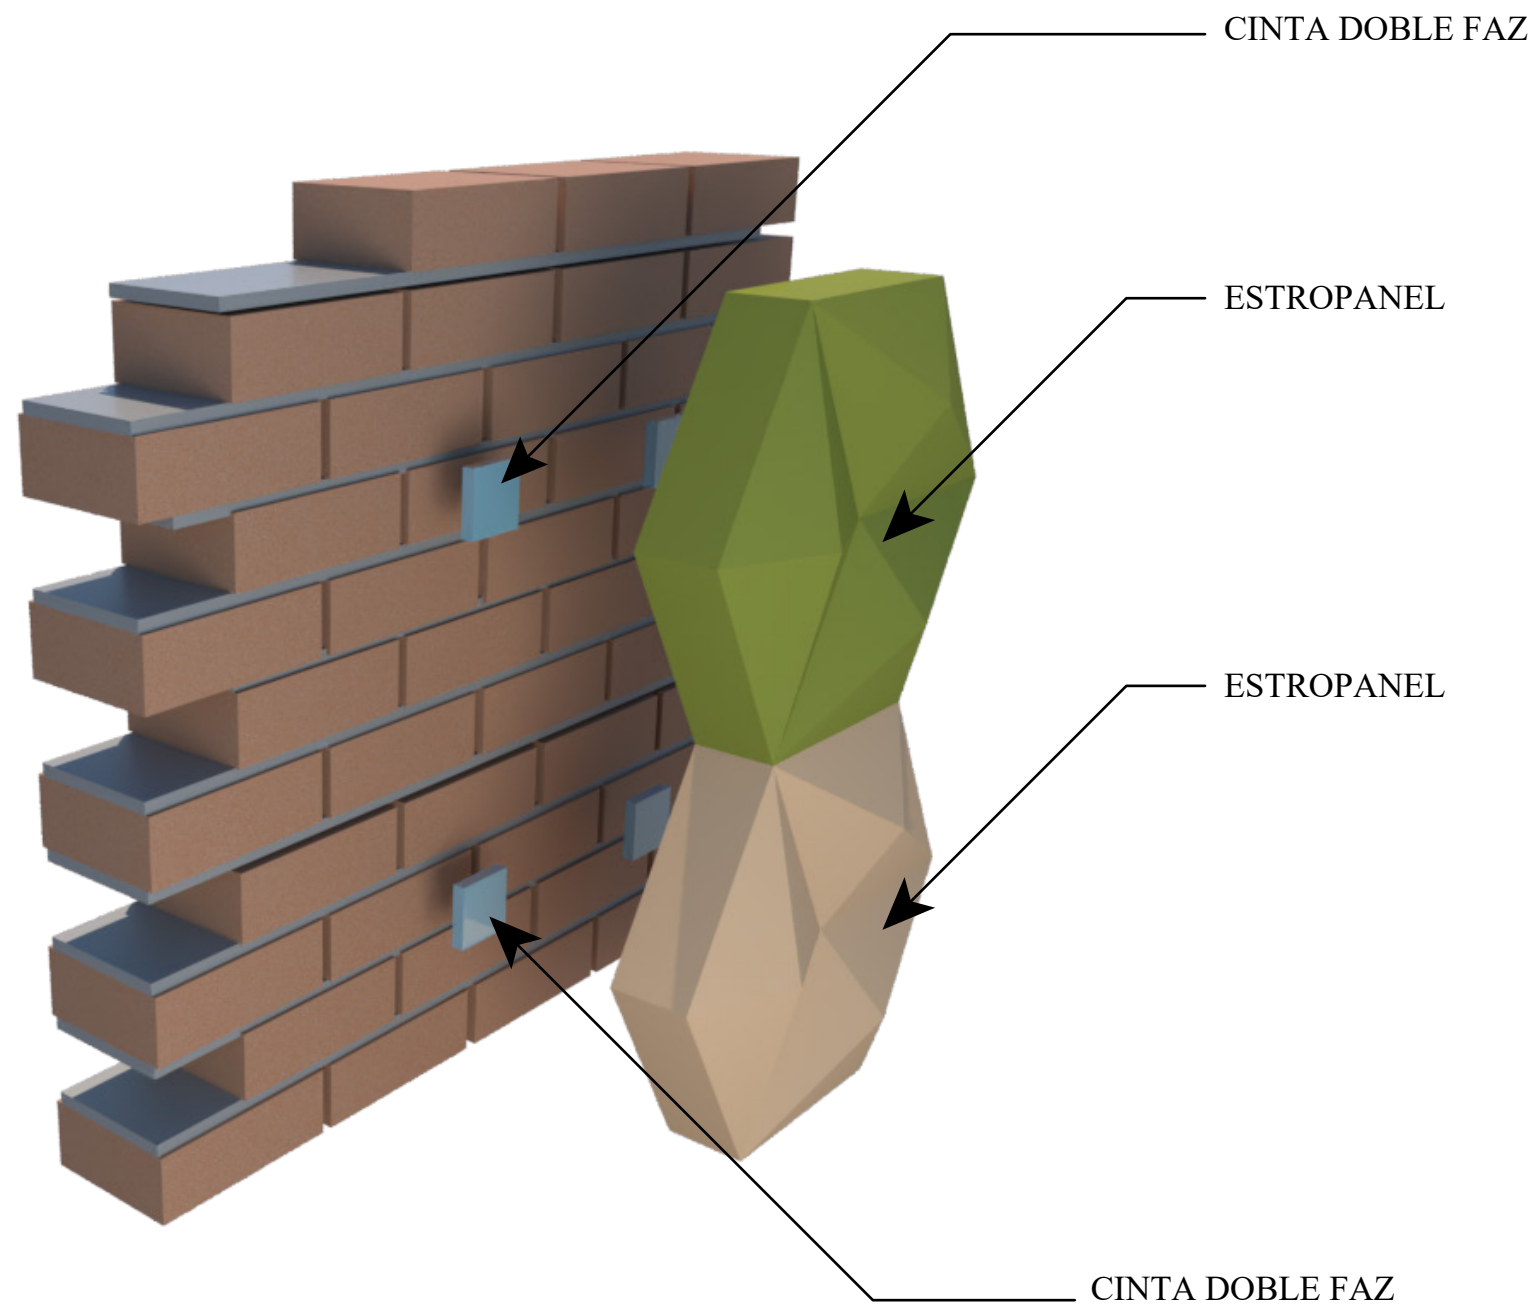

SECCION TRANSVERSAL
SISTEMA CINTA DOBLE FAZ

ESTE DOCUMENTO Y TODA SU INFORMACION, CONCEPTOS, DISEÑOS Y NOTAS CONTENIDAS EN EL, SON DE PROPIEDAD EXCLUSIVA DE GRUPO DE TESIS ESTROPANEL Y NO PODRAN SER COPIADAS O REPRODUCIDAS SIN SU CONSENTIMIENTO ESCRITO.



NOTAS Y CONVENCIONES

REVISIONES

VERSION	FECHA	DESCRIPCION
RC	16/11/2019	PREENTREGA
RB	06/11/2019	Segunda emision para REVISIÓN
RA	10/10/2016	Primera emision para REVISION

CLIENTE:

PROYECTO: PROYECTO DE GRADO

OBRA: ESTROPANEL

CONTIENE: RENDERS
LOD 350

DISEÑO: GRUPO ESTROPANEL
25202-106619 CND

DOCENTE: ARQ. LILIANA PATIÑO

JURADO: JURADO

ARCHIVO MAGNETICO:
SISTEMA COLGANTE.dwg


ESCALA: Indicadas PLANO N°: RESTAURANTE

FECHA: 20/10/2019 VERSION: RA








UNIVERSIDAD
La Gran Colombia
Fundada en 1951

REVISIONES		
VERSION	FECHA	DESCRIPCION
RC	16/11/2019	PREENTREGA
RB	06/11/2019	Segunda emision para REVISIÓN
RA	10/10/2016	Primera emision para REVISIÓN
CLIENTE: PROYECTO: PROYECTO DE GRADO OBRA: ESTROPANEL CONTIENE: RENDERS LOD 350 DISEÑO: GRUPO ESTROPANEL 25202-106619 CND DOCENTE: ARQ. LILIANA PATIÑO JURADO: JURADO ARCHIVO MAGNETICO: SISTEMA COLGANTE.dwg		
ESCALA: Indicadas		PLANO N°: RESTAURANTE
FECHA: 20/10/2019		VERSION: RA

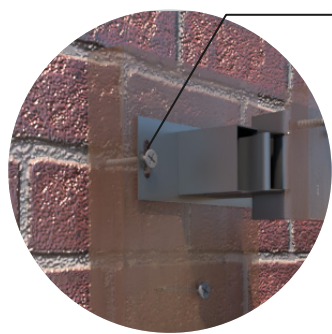

CHAZO EXPANSIVO CON
TORNILLO AUTOPERFORANTE

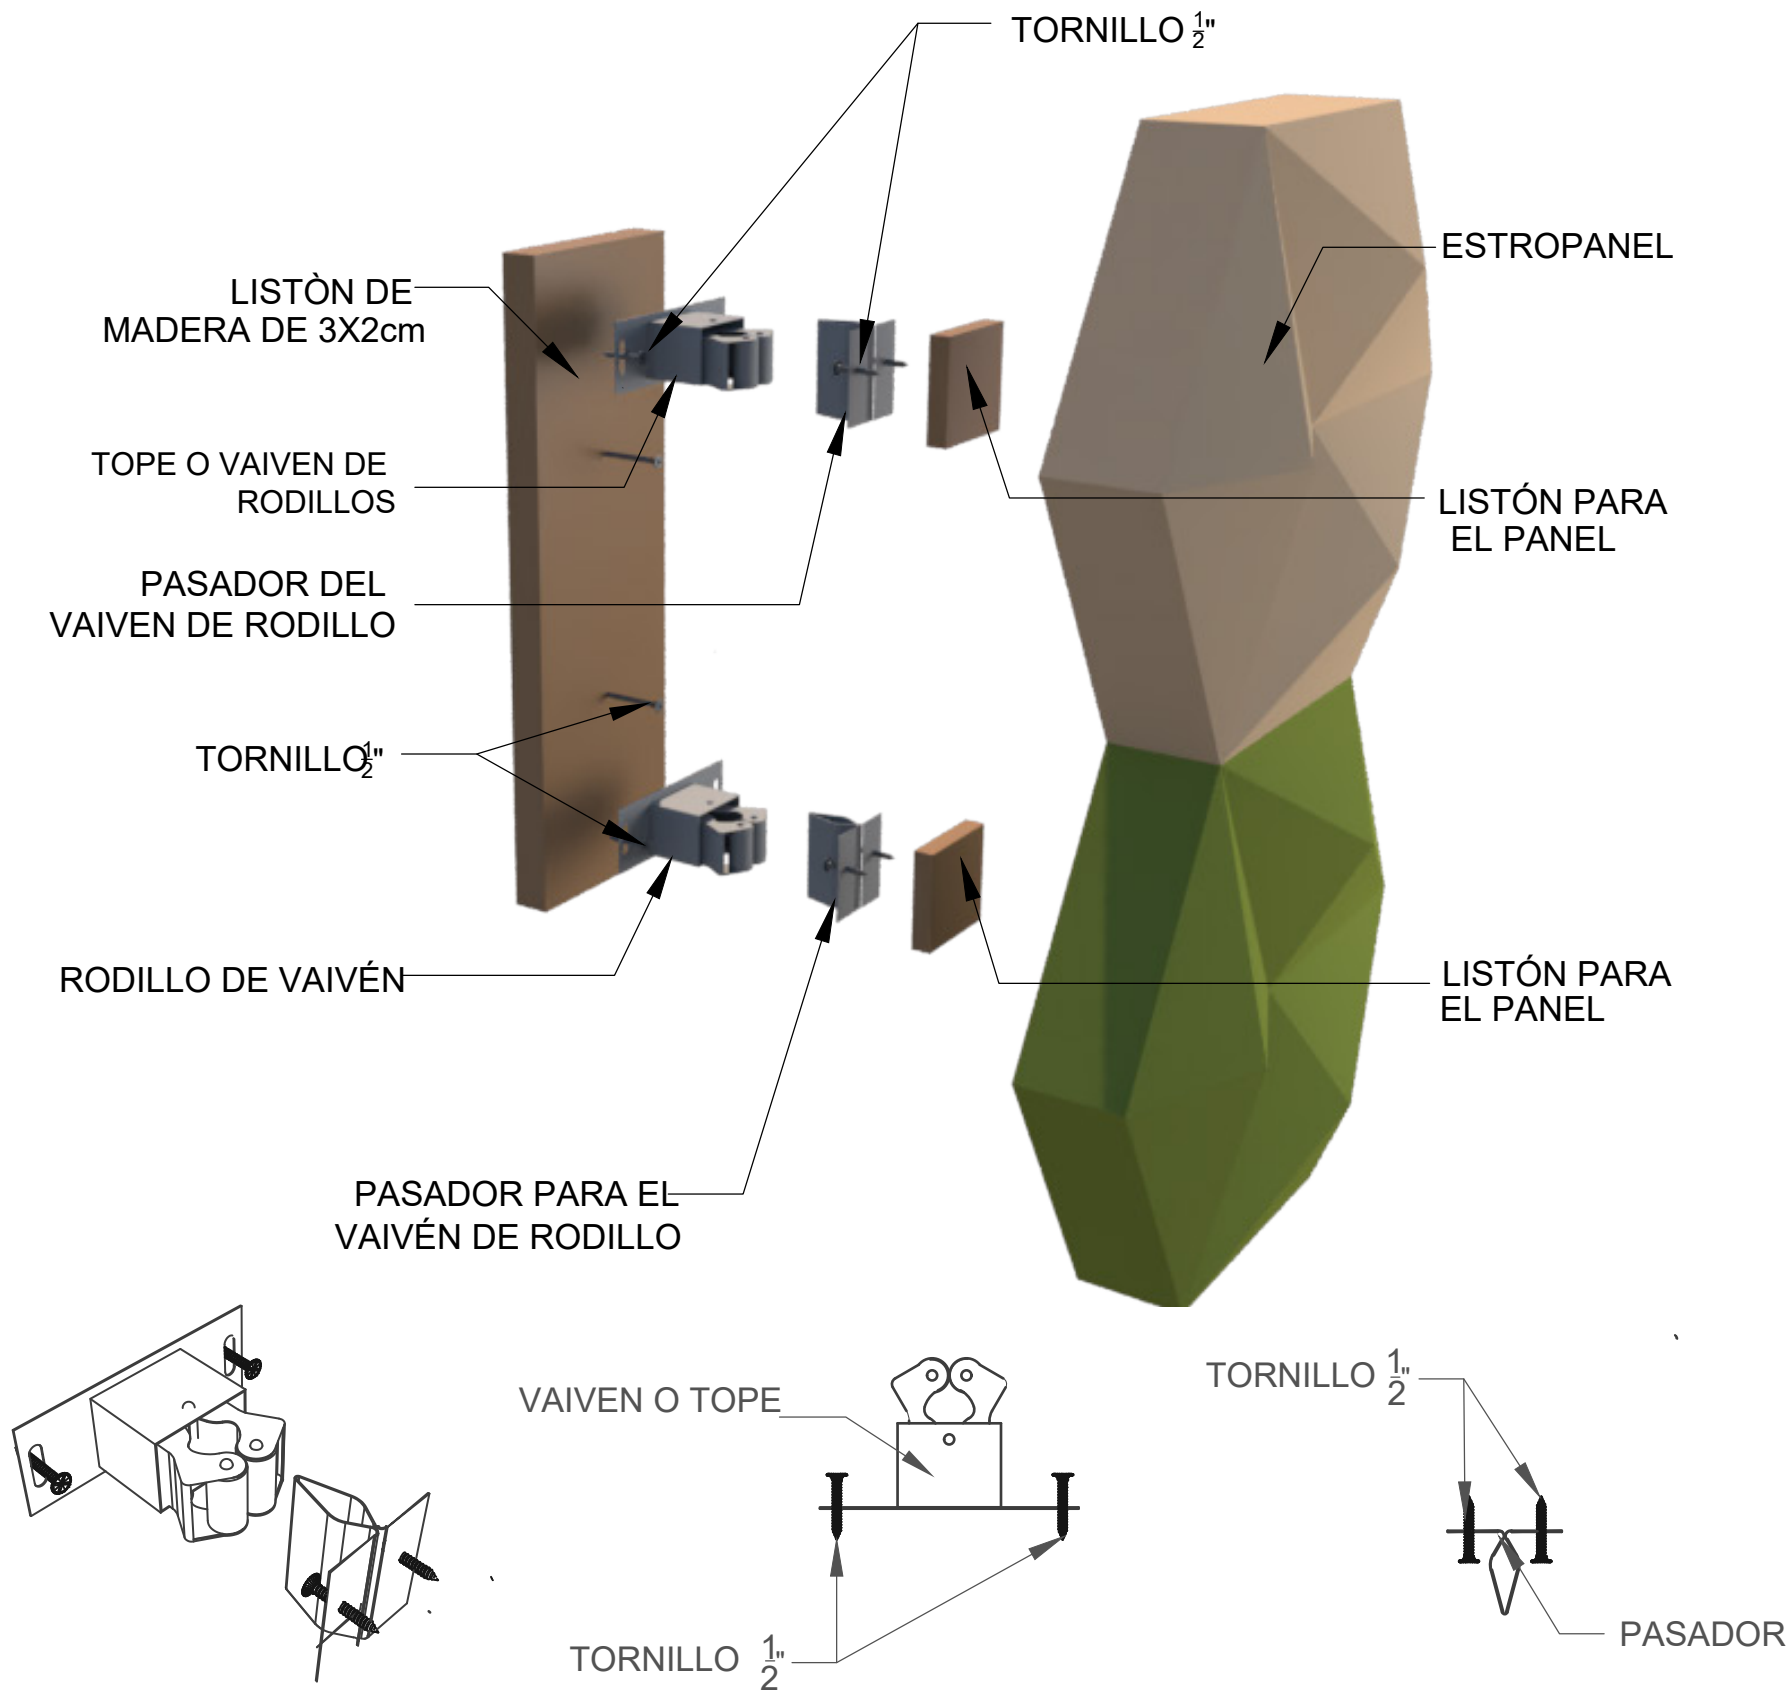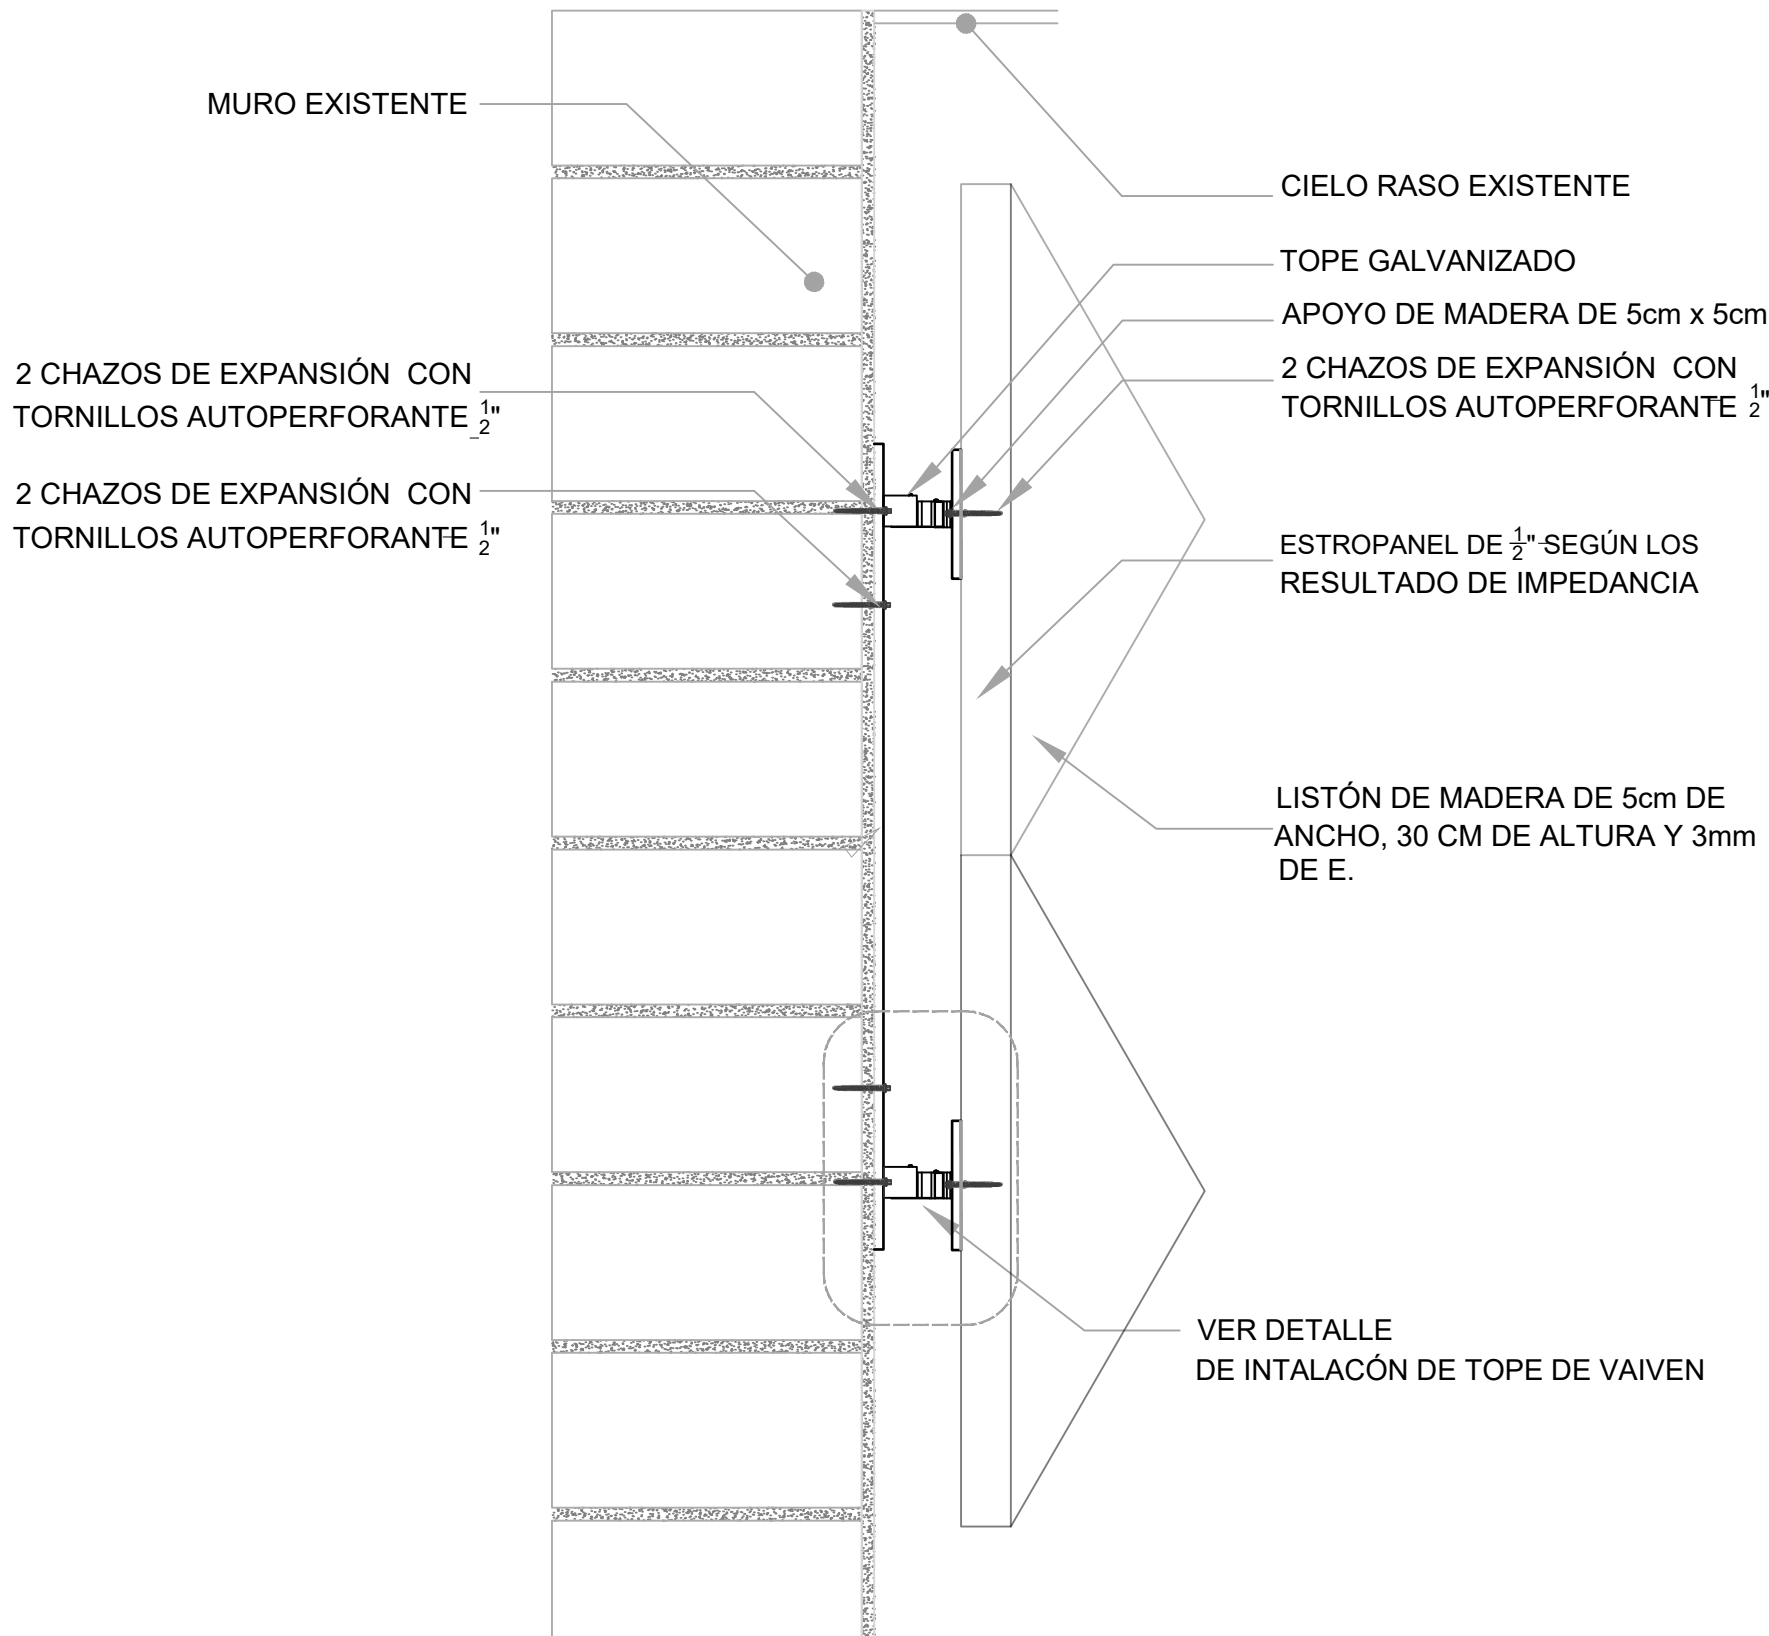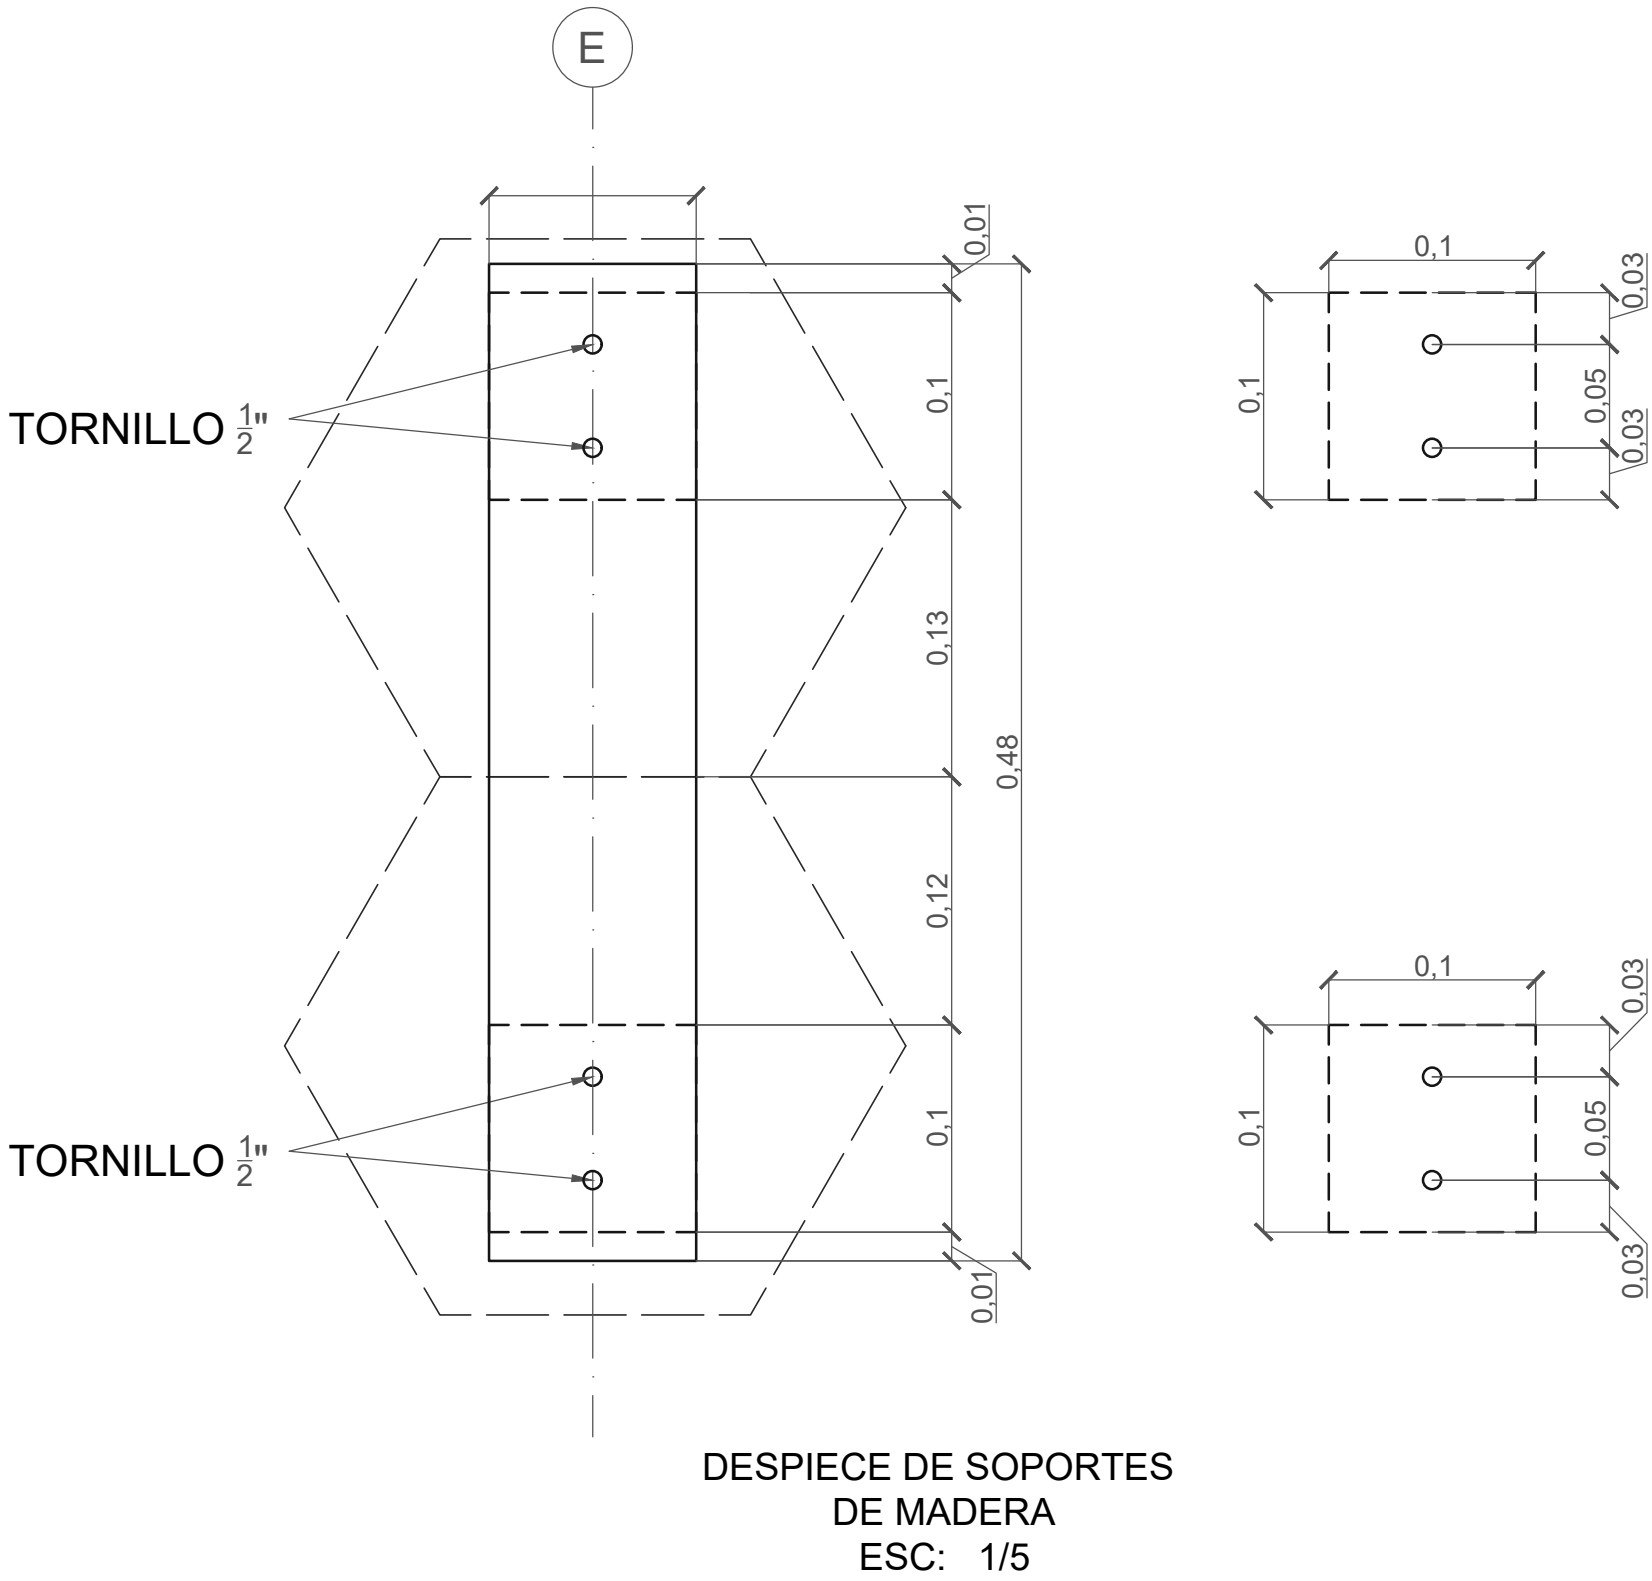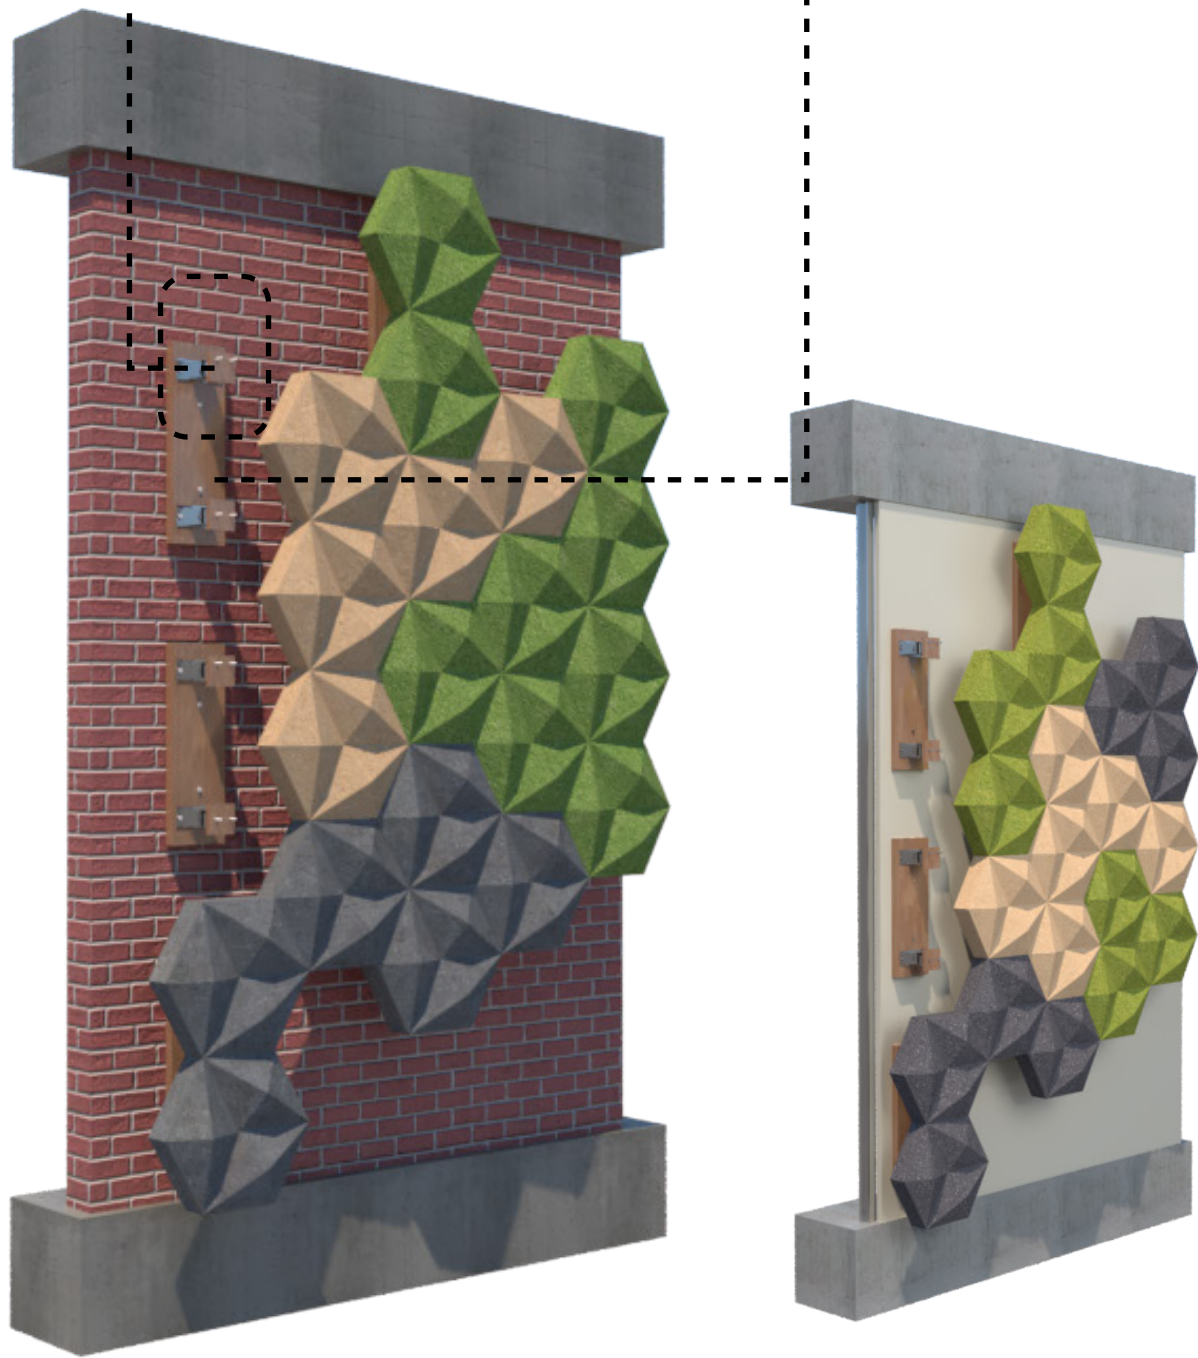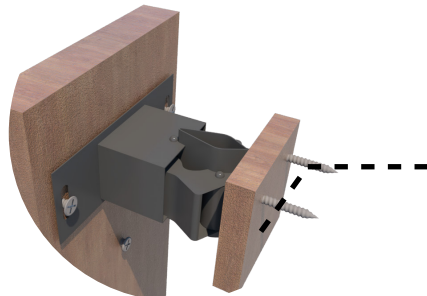

ESTE DOCUMENTO Y TODA SU INFORMACIÓN, CONCEPTOS, DISEÑOS Y NOTAS CONTENIDAS EN EL, SON DE PROPIEDAD EXCLUSIVA DE GRUPO DE TESIS ESTROPANEL Y NO PODRAN SER COPIADAS O REPRODUCIDAS SIN SU CONSENTIMIENTO ESCRITO.



NOTAS Y CONVENCIONES

REVISIONES		
VERSION	FECHA	DESCRIPCION
RC	16/11/2019	PREENTREGA
RB	06/11/2019	Segunda emision para REVISIÓN
RA	10/10/2016	Primera emision para REVISION
CLIENTE:		
PROYECTO: PROYECTO DE GRADO		
OBRA: ESTROPANEL		
CONTIENE: RENDERS LOD 350		
DISEÑO: GRUPO ESTROPANEL 25202-106619 CND		
DOCENTE: ARQ. LILIANA PATIÑO		
JURADO: JURADO		
ARCHIVO MAGNETICO: SISTEMA COLGANTE.dwg		
ESCALA: Indicadas	PLANO N°: RESTAURANTE	
FECHA: 20/10/2019	VERSION: RA	