


Localización

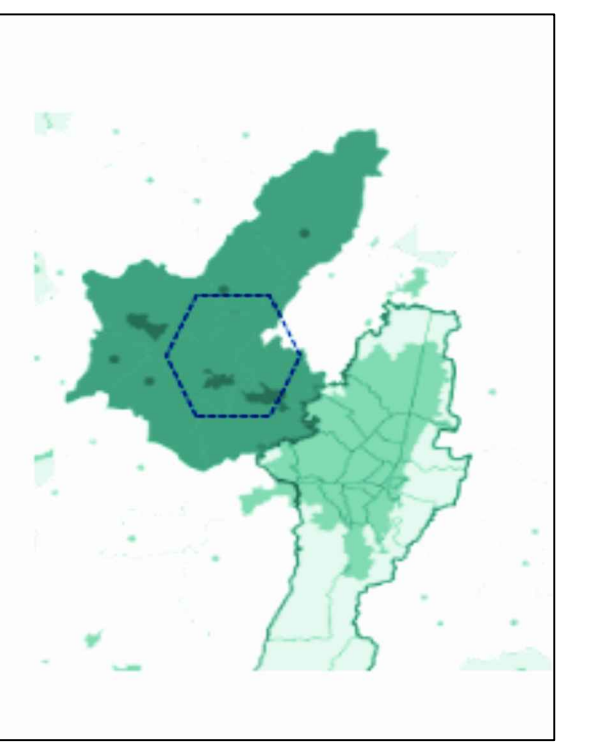

FUNZA
PROVINCIA DE SABANA DE OCCIDENTE A 15 KM DE LA CIUDAD DE BOGOTÁ


Desarrollado por

Lianna Stefany Pinto G

Contiene

PLANTA ARQUITECTONICA CUARTO PISO PARTE 1

Convenciones

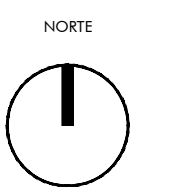

Proyecto Temático de Grado

Arq. Edgar Roa
Docente

Escala

1:250

Fecha

DICIEMBRE 2019

Archivo

Proyecto de Grado
Complejo hospitalario internacional deg

Fecha de copia

Dibujo

Lianna Pinto

Nota

Revisión

Plano N.

P-01

Plano N.

1

De

5