




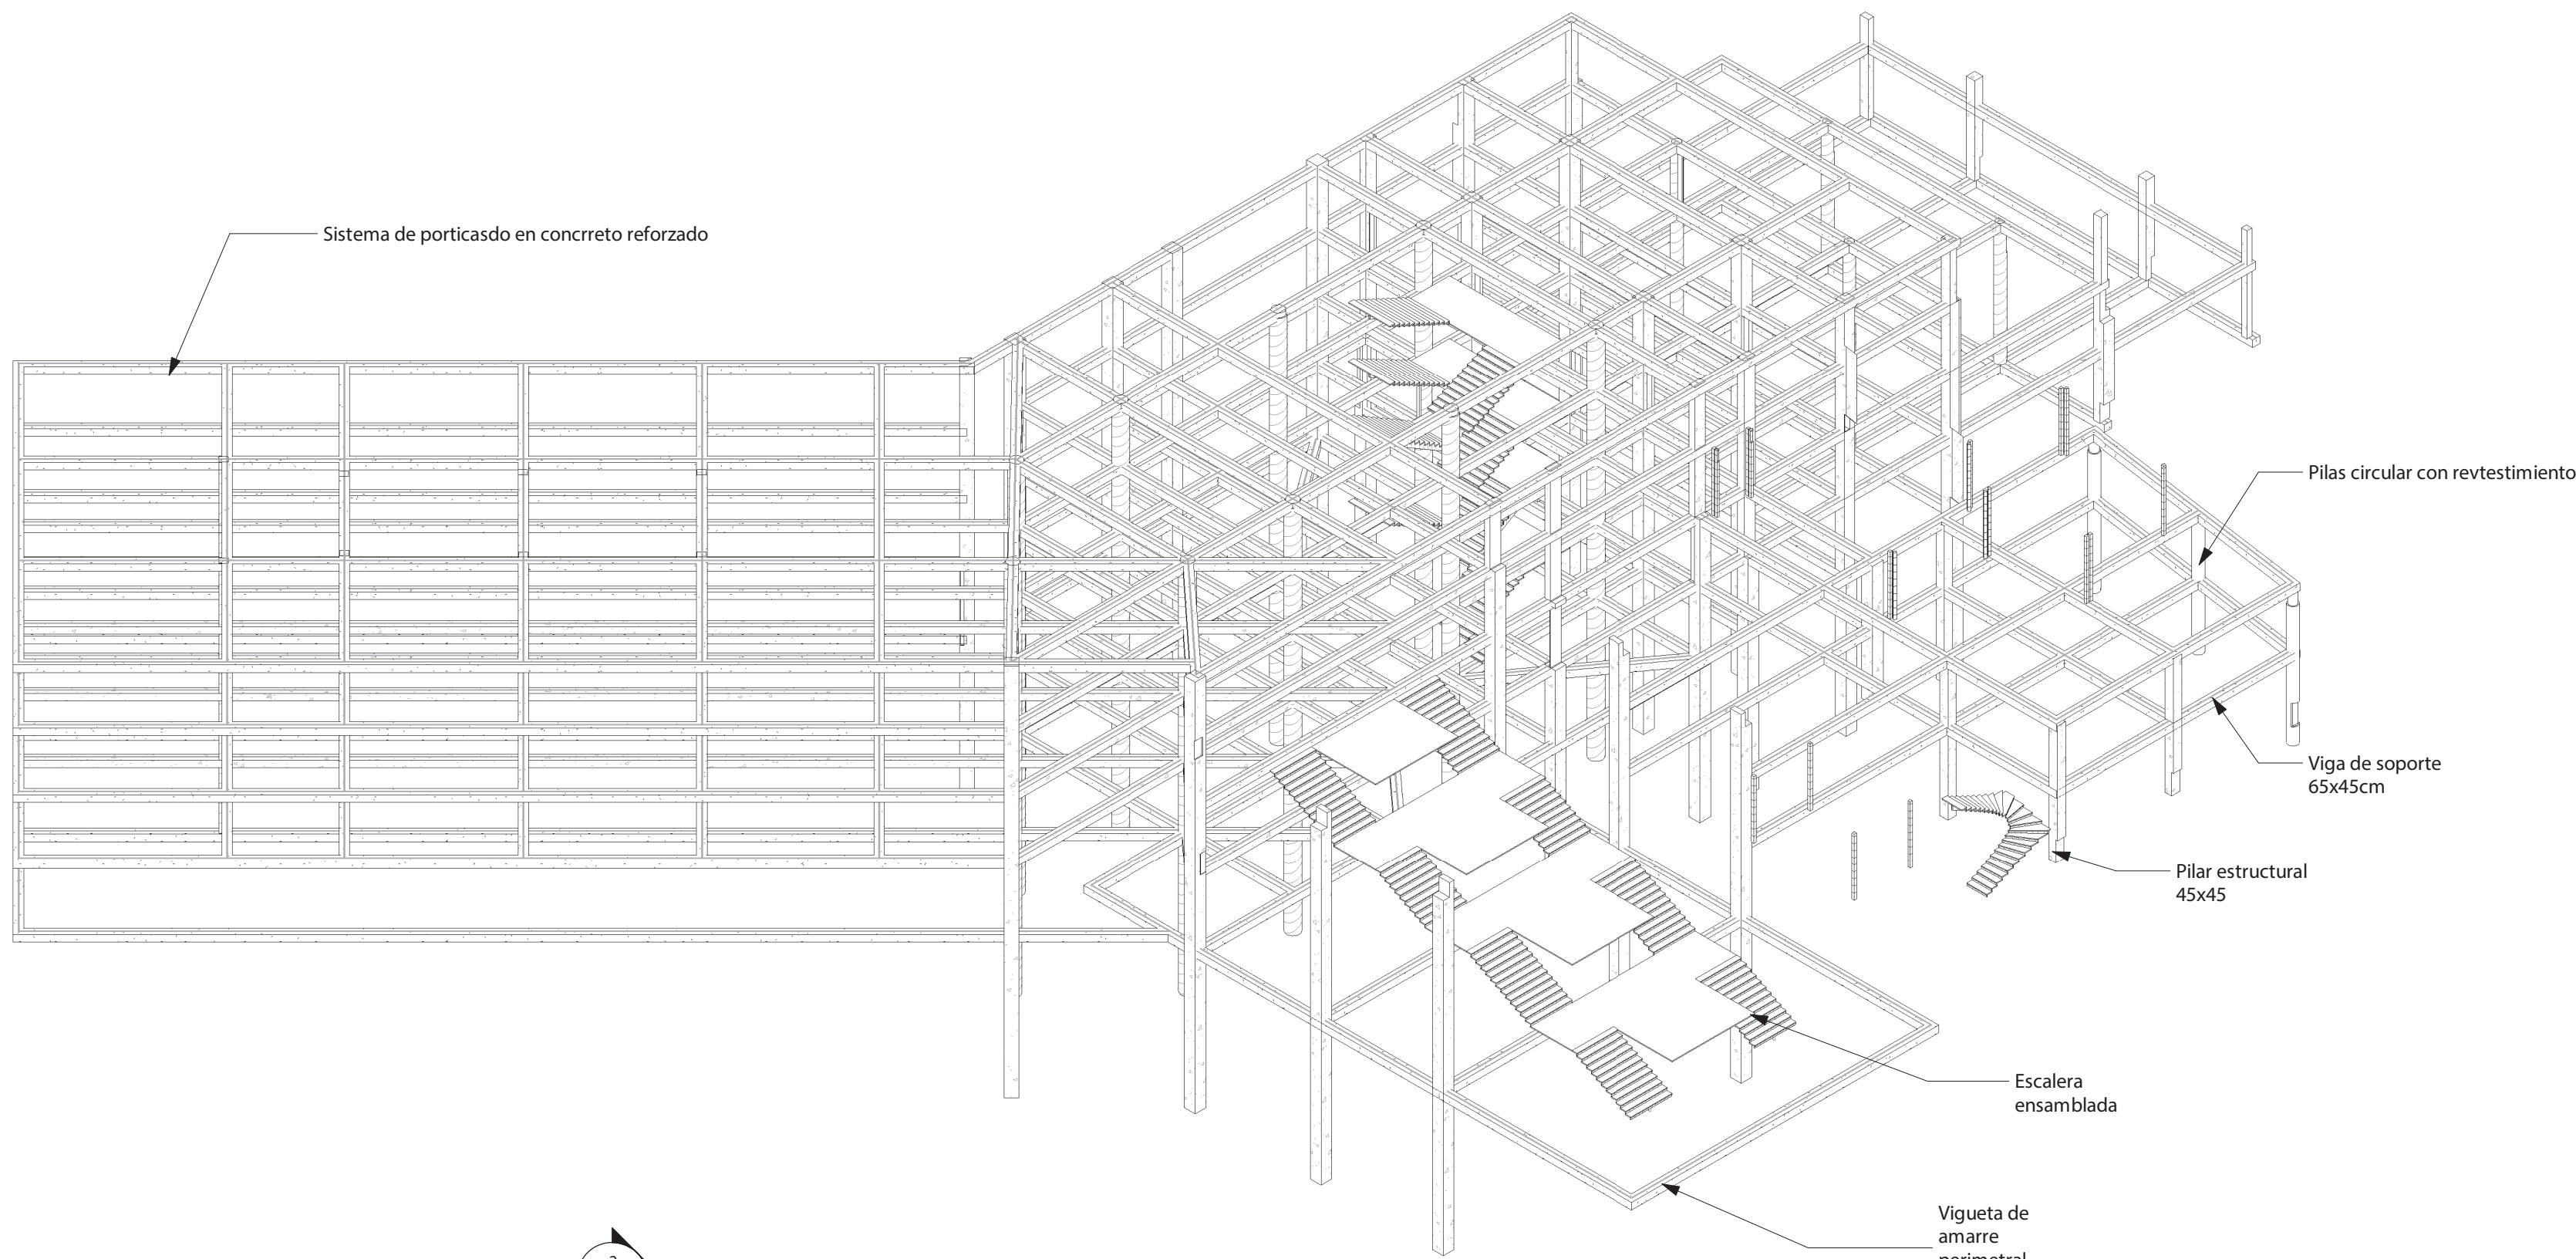


3 Sistema de portico

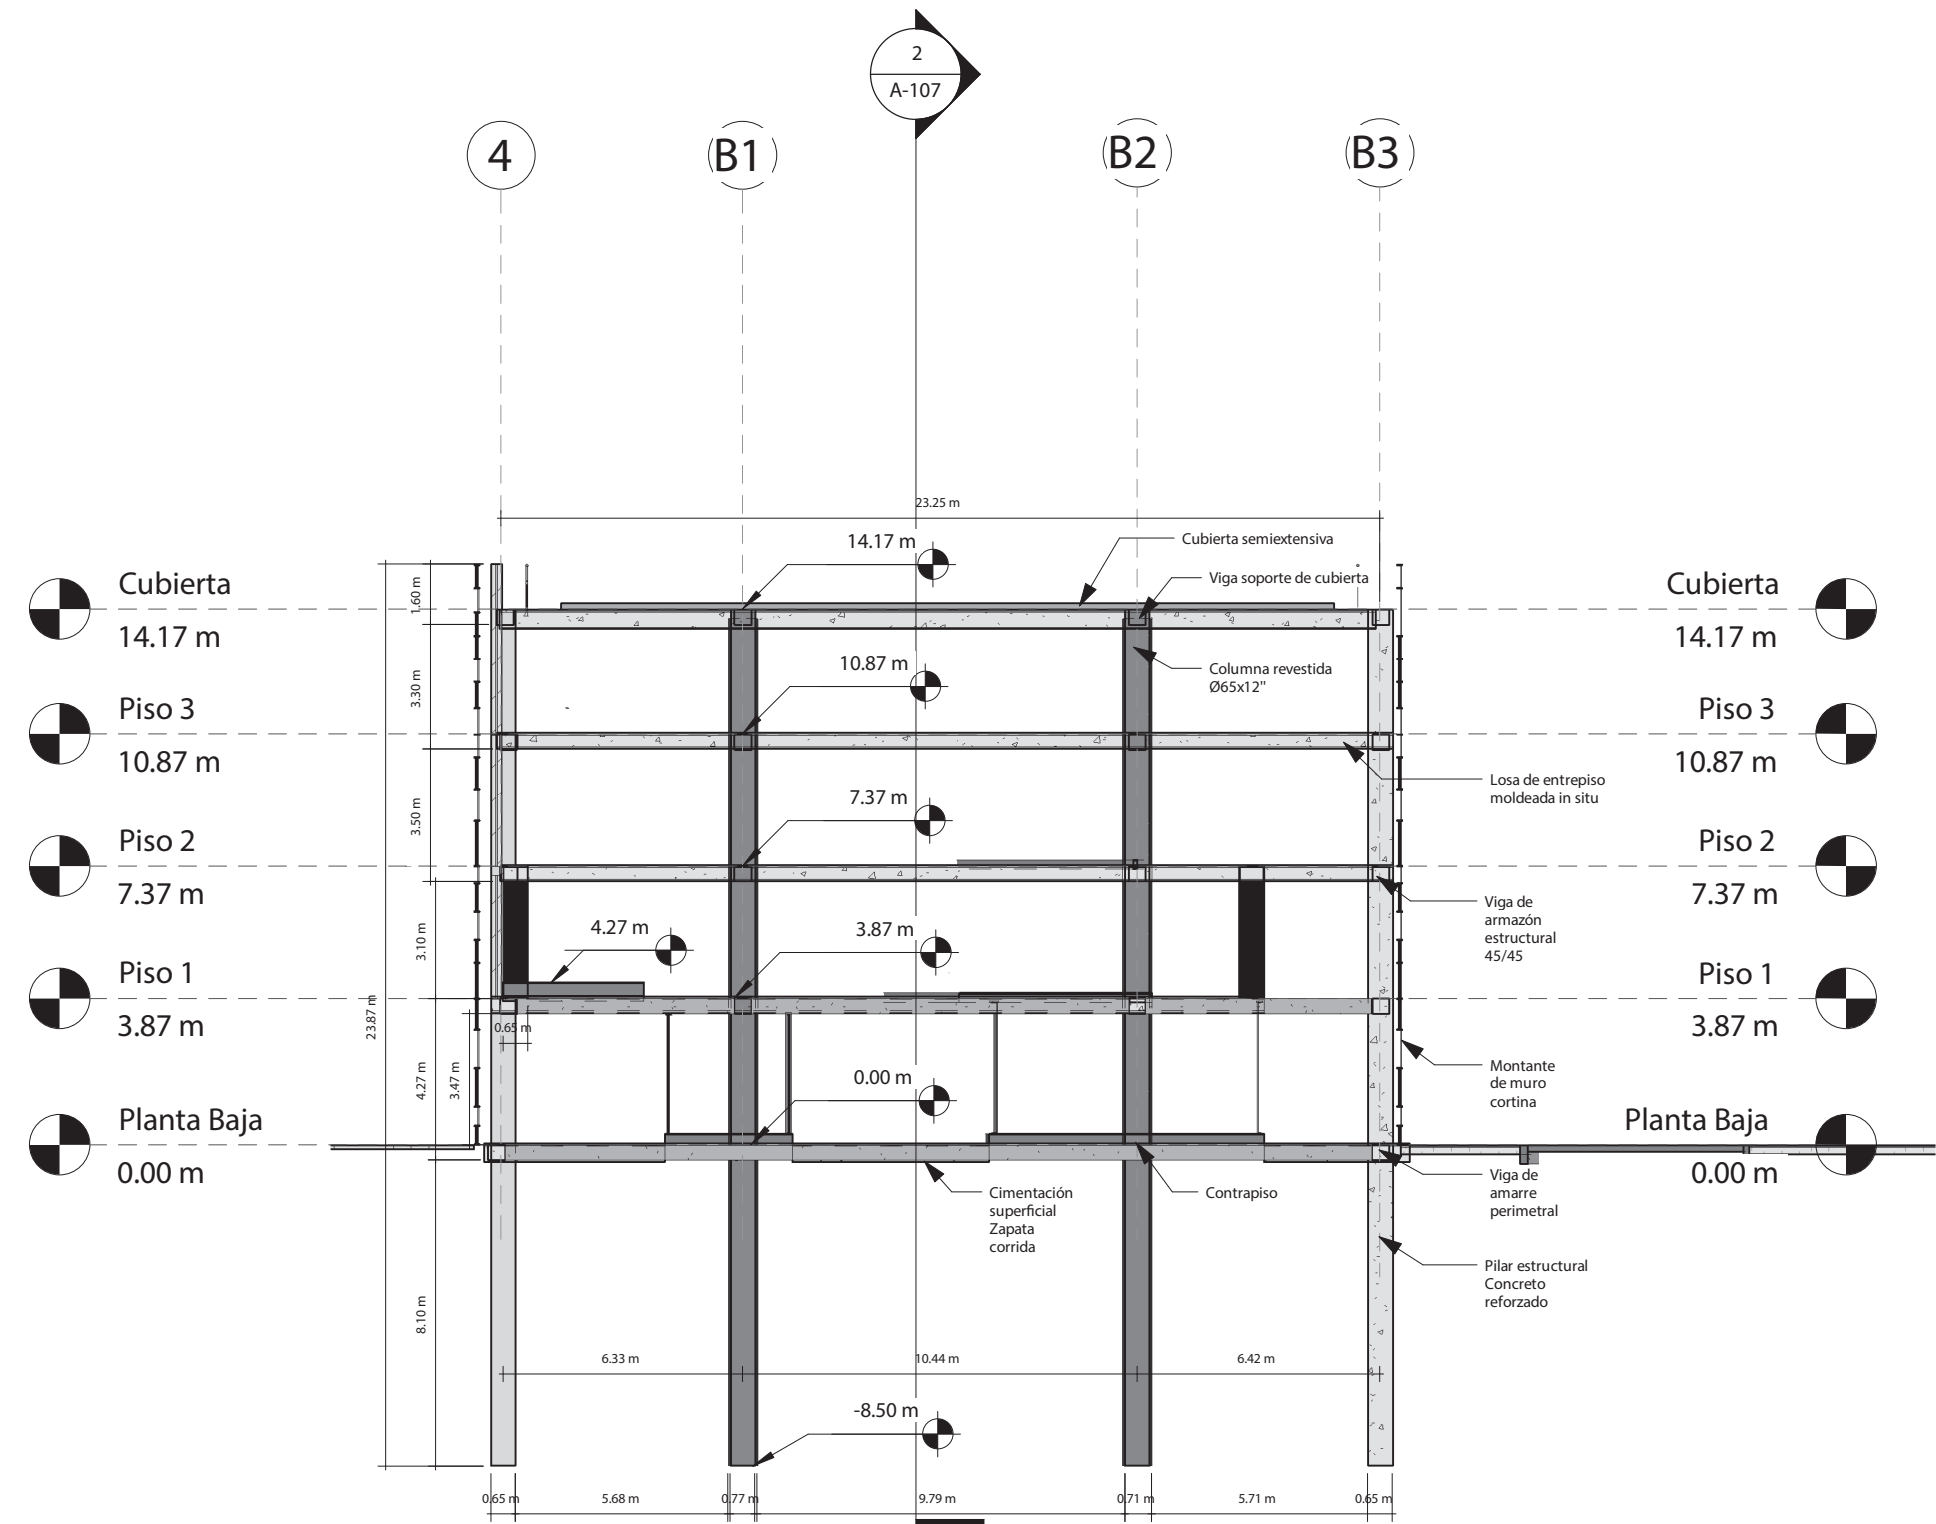


1 Sección Estructural  
1 : 200

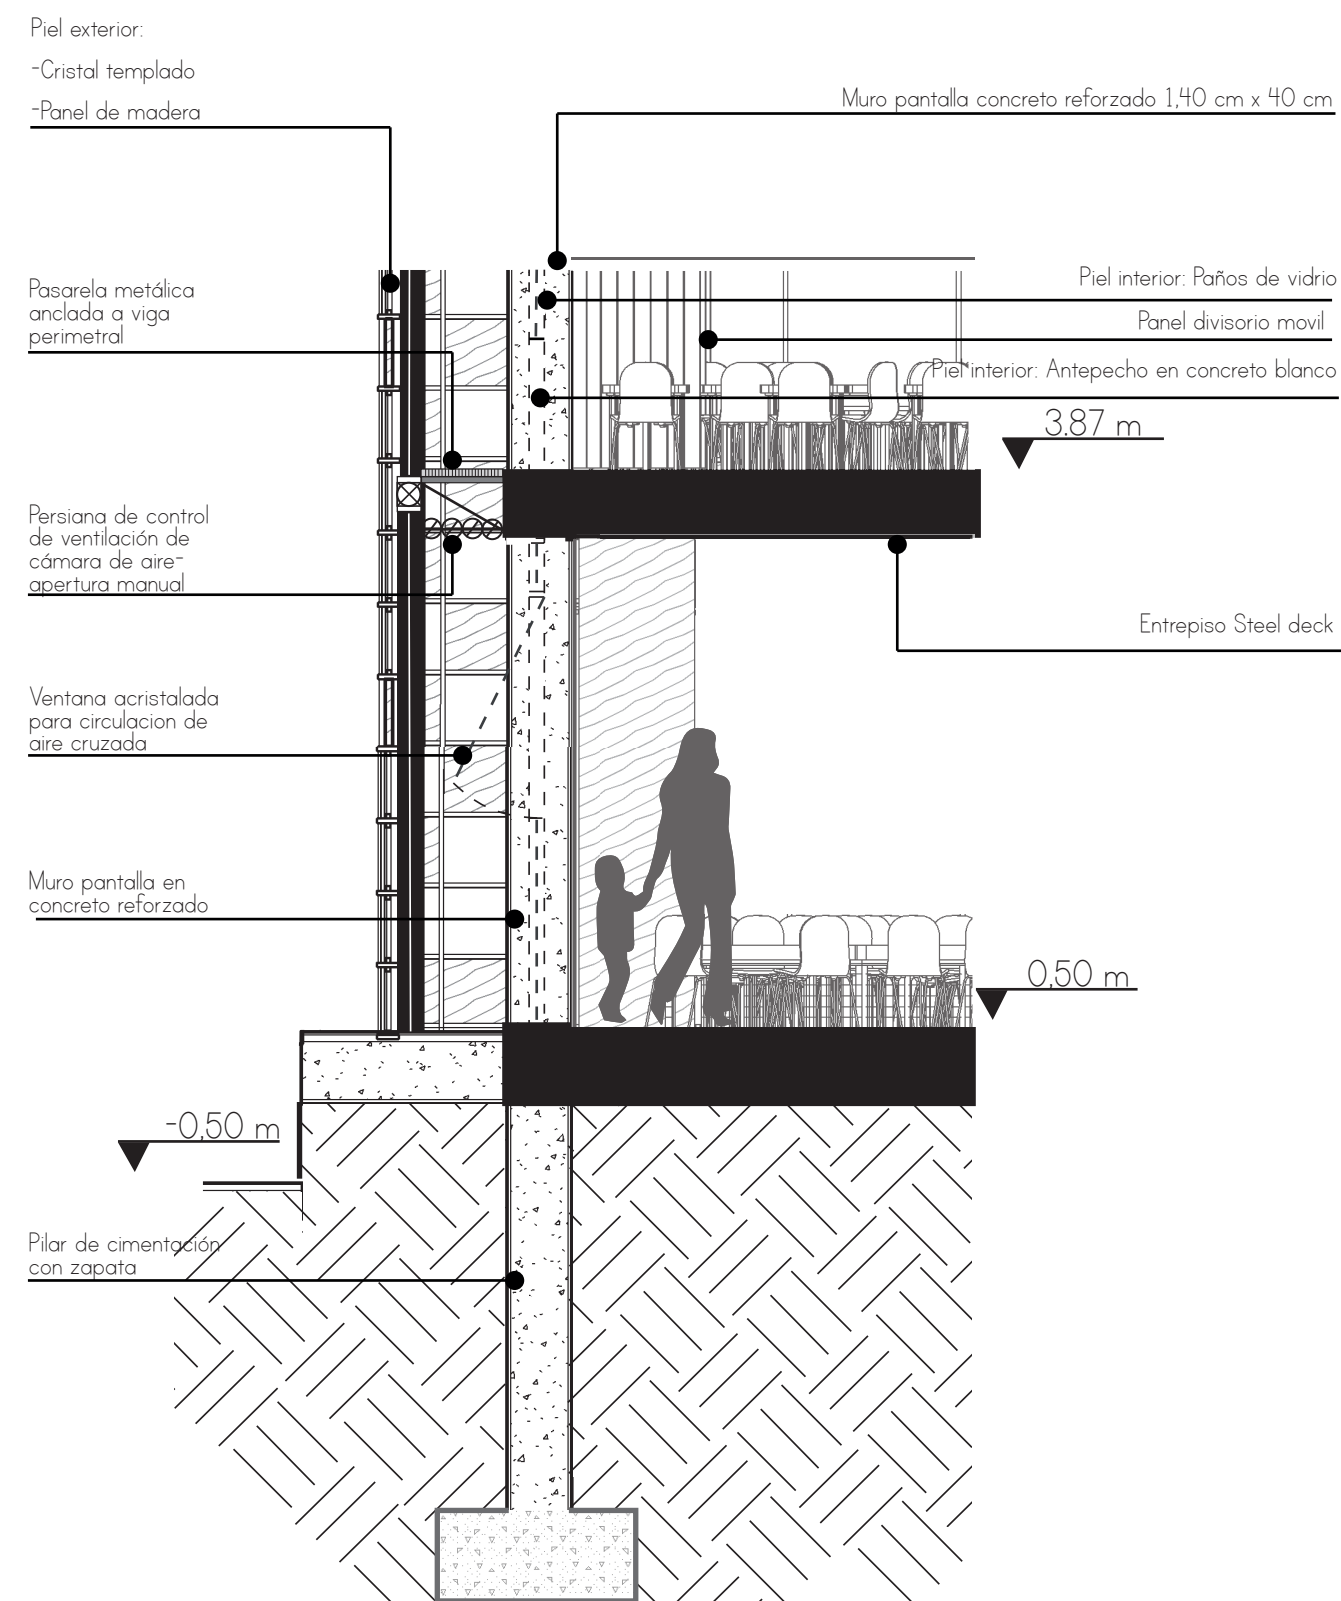


D1 Detalle fachada de aulas  
Esc. 1:50

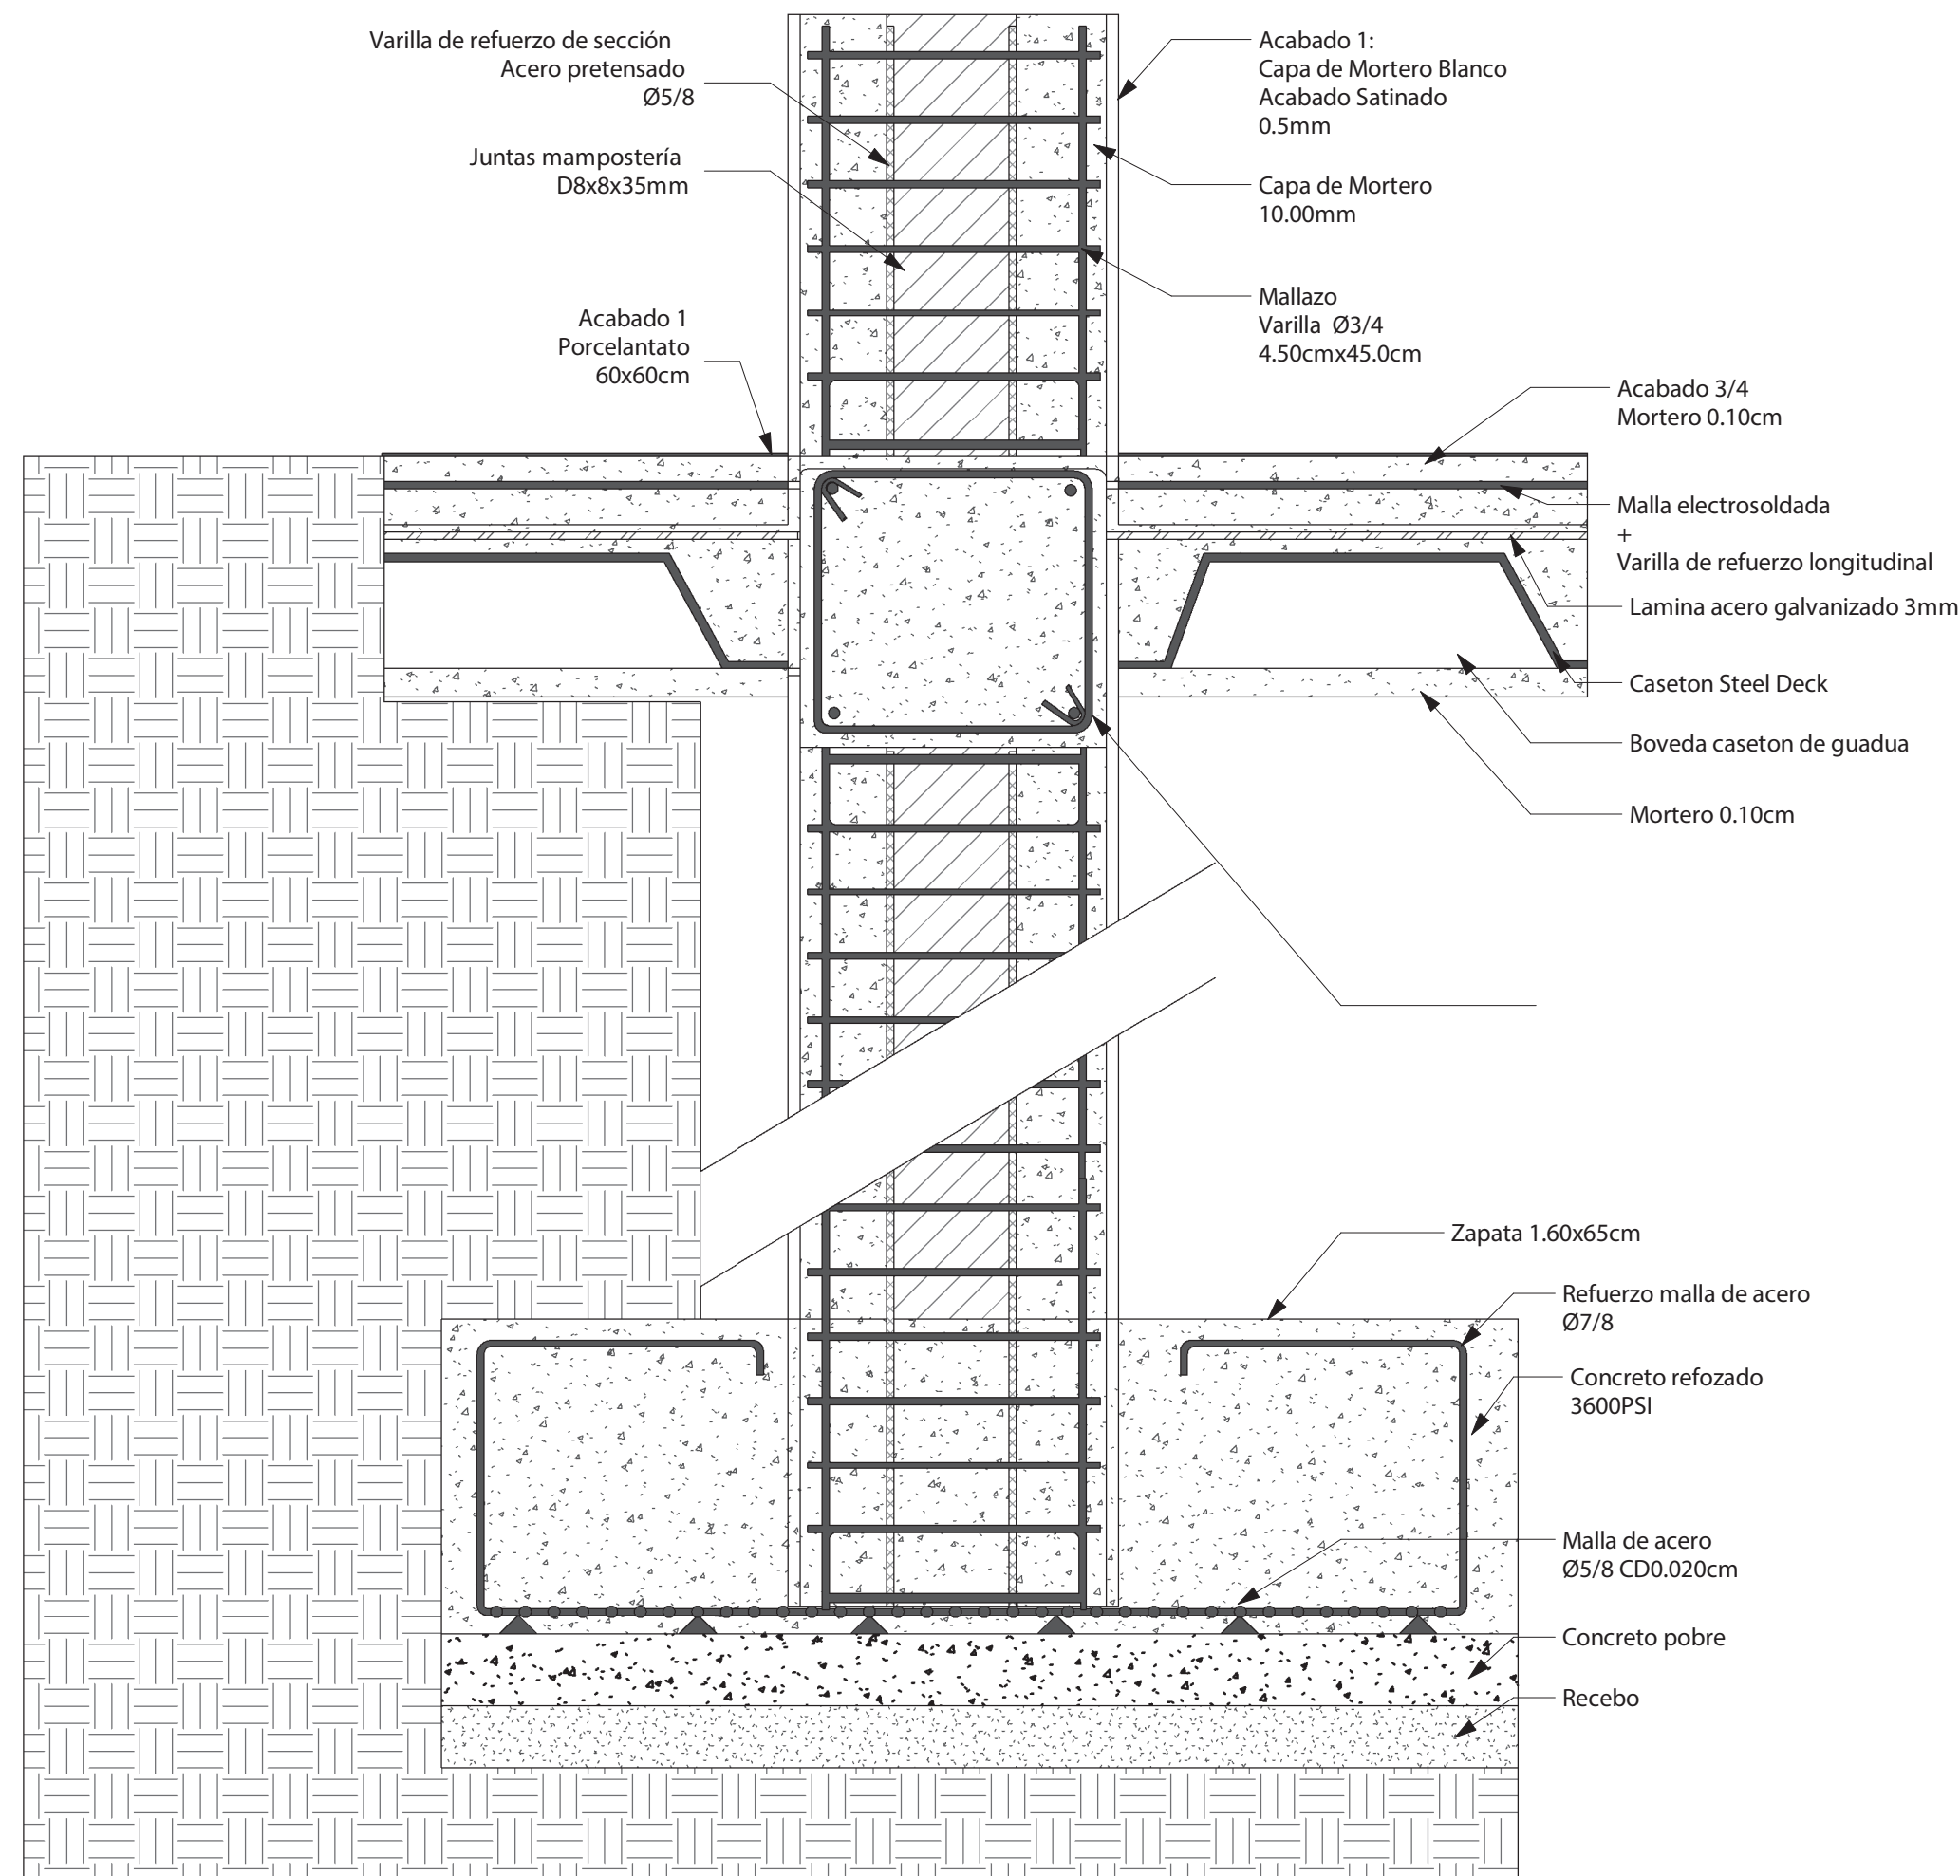

2 interior  
Detalle de muro apilado  
1: 10

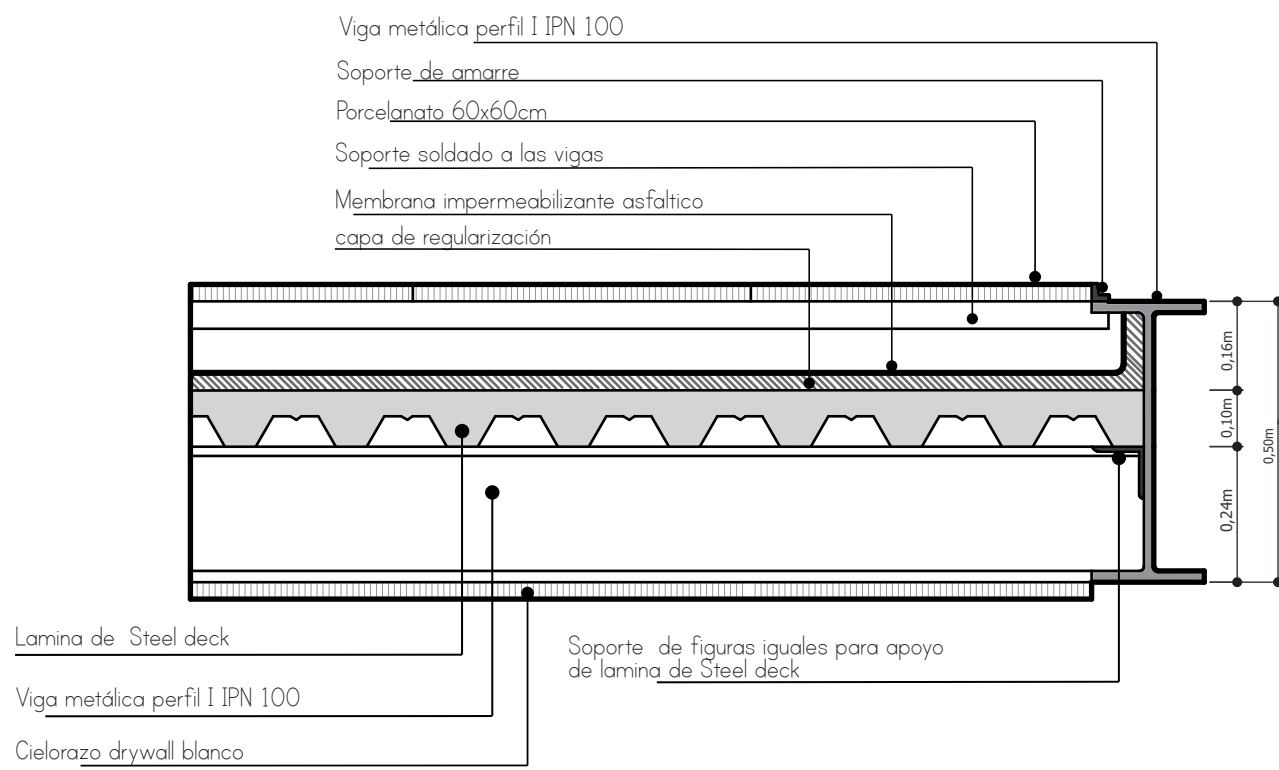

A-104

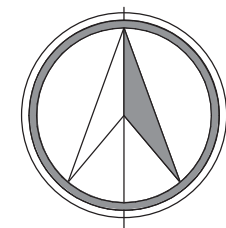

OBSERVACIONES:

TIPO DE PROYECTO:

EQUIPAMIENTO EDUCATIVO

TIPO DE PLANO:

DETALLES

UBICACIÓN:

Plan Parcial Triangulo de  
Bavaria  
La Florida Occidental  
Bogotá D.C.

DISEÑO:

DOMINIQUE LEVRARD  
JEFFERSON RIVERA

DIBUJO:

JEFFERSON RIVERA

ESC:

1:250

FECHA:

30/11/2016

CLAVE:

A-104