


ZH-6

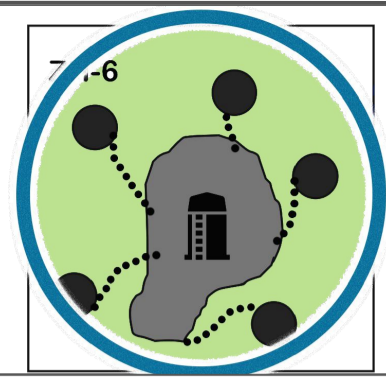

LOCALIZACION ZONA

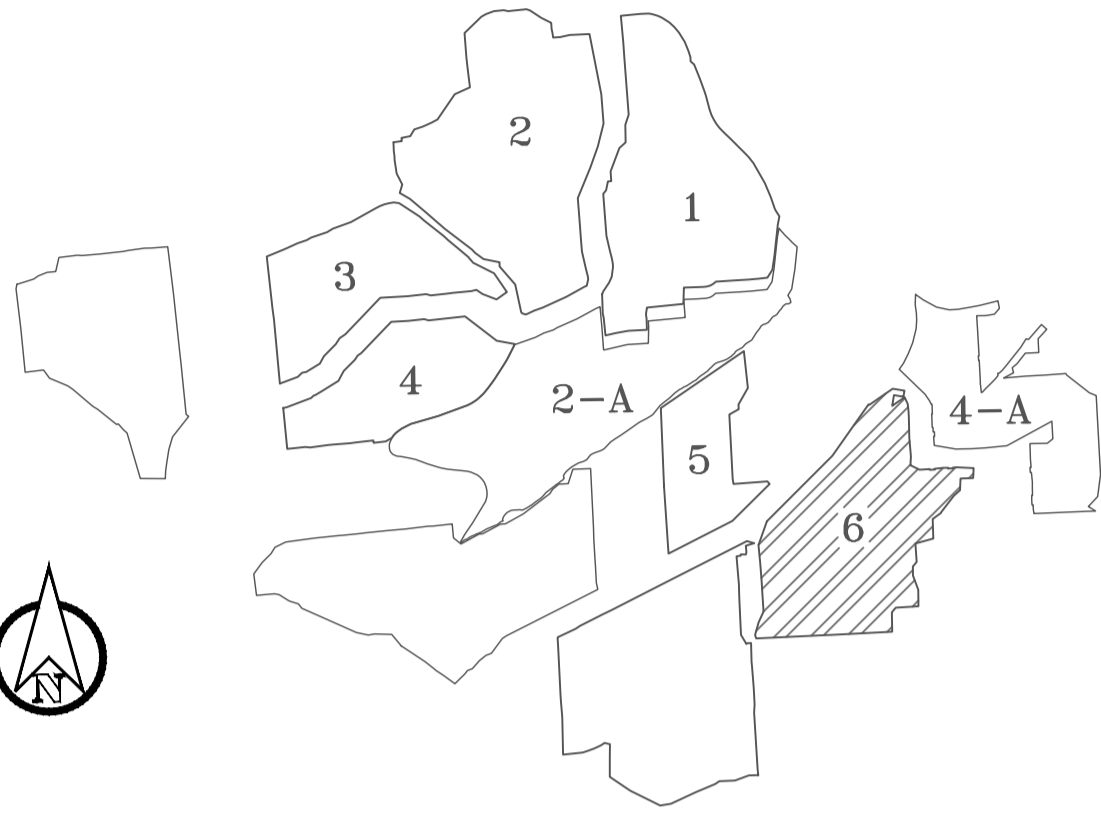


Tabla General - Especifico del Proyecto Zona Detonante.

Tabla 3 Informacion Funcion Rellenos

Funcion	Rellenos
Recuperacion	MDC-INVIAS
Recuperacion	MSC- INVIAS
Recuperacion	MD-10
Recuperacion	Base granular
Recuperacion	Sub base Granular
Estabilidad	Piedra rajon
Estabilidad	Sub base Granular

Nota: Los tipos de materiales, que se mencionan, se didentifican segun el tipo de accion en las vias
 Los materiales, se especifican segun el estudio de suelos, o como se requiera en el lugar.
 Granulares susministrados segun el tipo de canteras

Estrategias zona de intervencion.

Tabla 3 Informacion

Cx	Conexion
Ac	Articulacion.
Mo	Mejoramiento
An	Adecuacion

Cuadro de areas


ZONA	NOMBRE	TIPO INTERVENCION	CANTIDAD	AREA
6	GRAN PARQUE	MEJORAMIENTO DE VIVIENDA	67 UNIDADES	3209.7
		MEJORAMIENTO DE ESPACIO PUBLICO	0	4177.83
		PLAZAS	1	1157.4
		EQUIPAMIENTO	1	2403.67
		VIVIENDA NUEVA	1	

2.719 Mts
Viviendas
2.710 Mts
Terreno natural


Proyecto

2.679 Mts
Viviendas


2.670Mts
Terreno natural

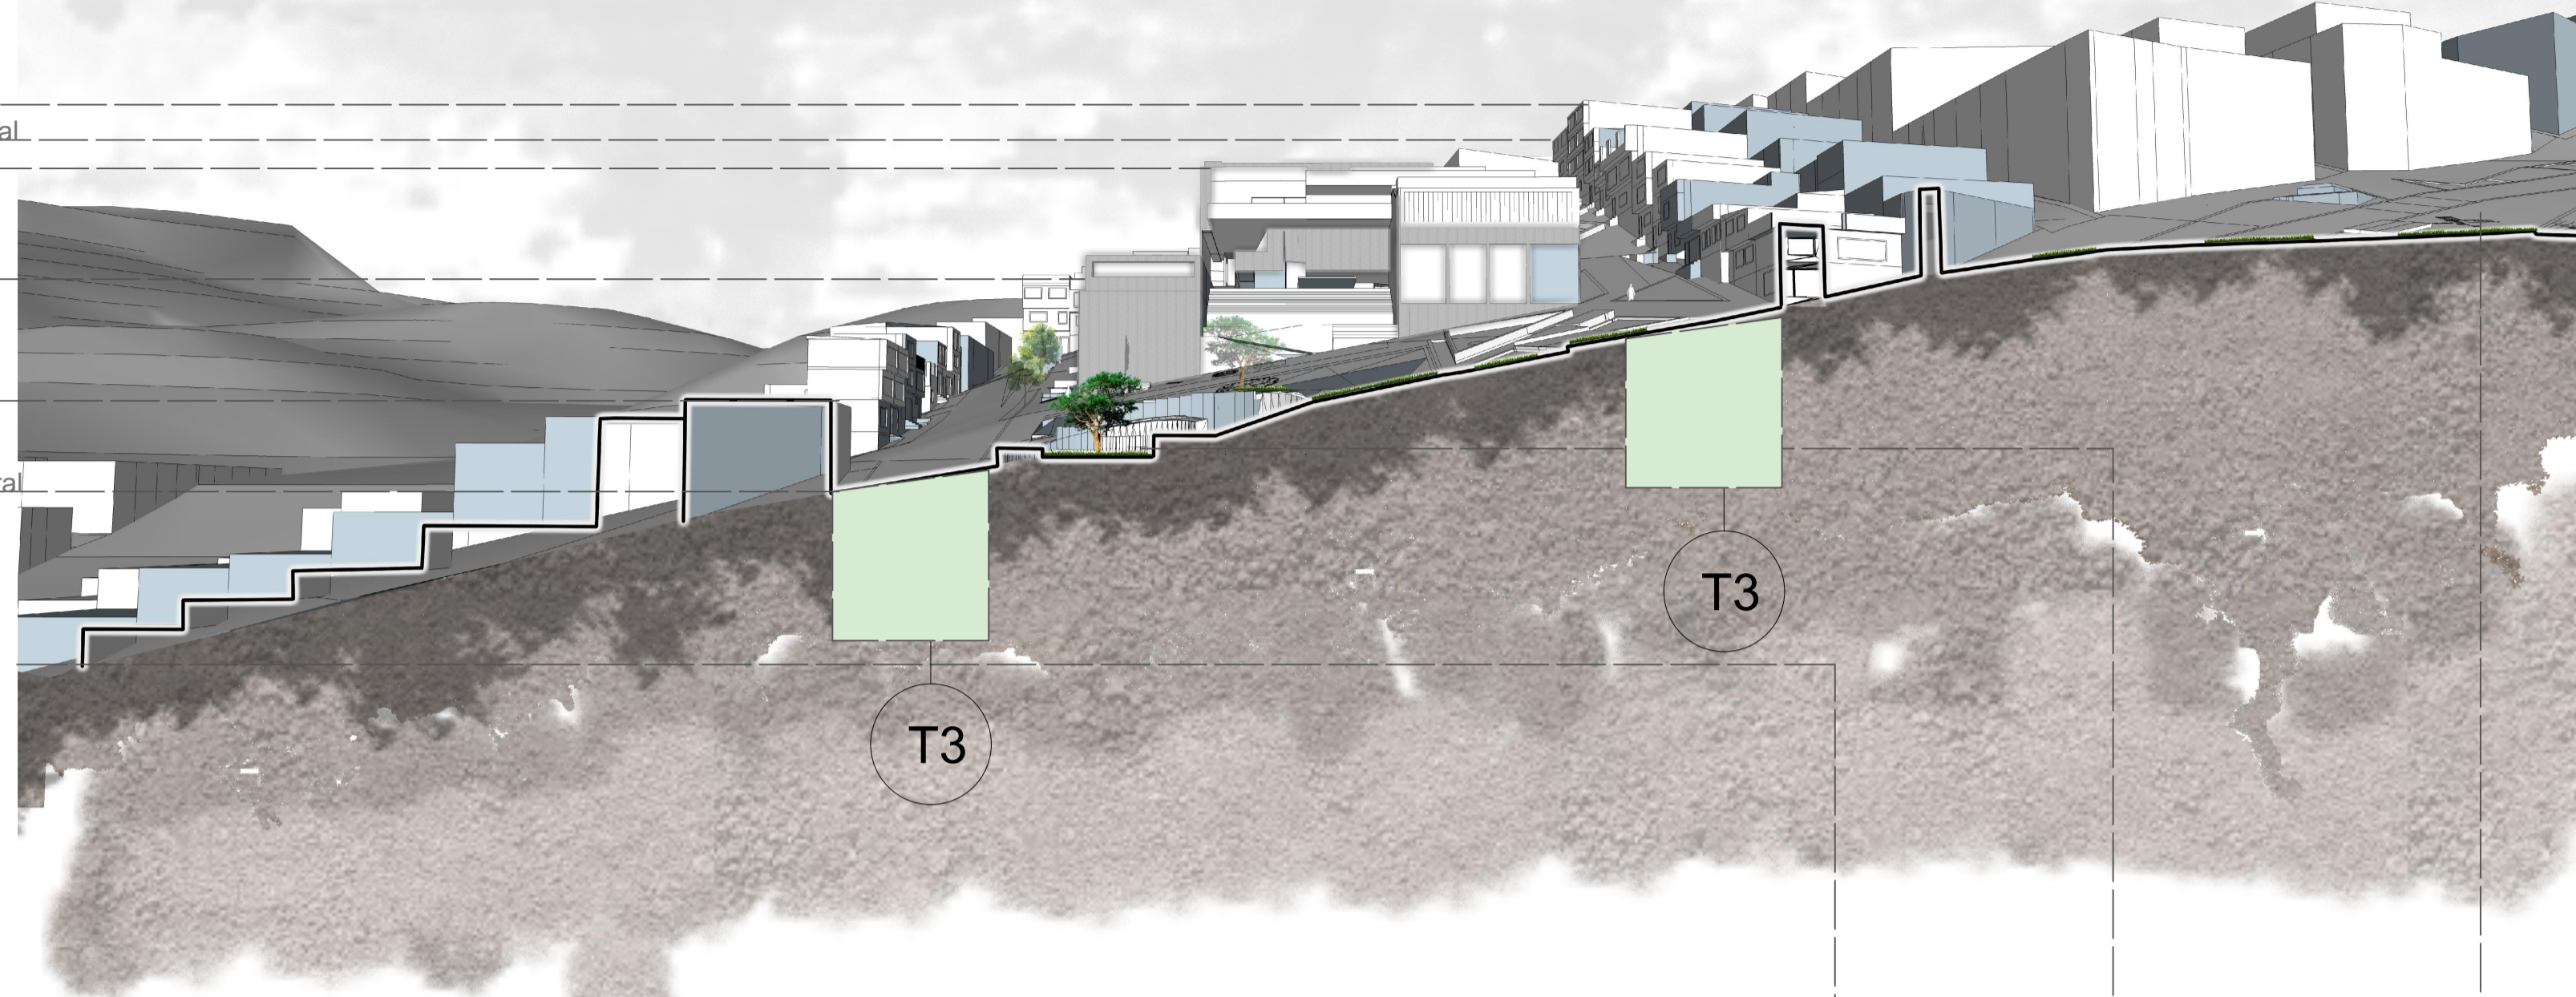

RELACION DELEDIFICIO CON LA CALLE

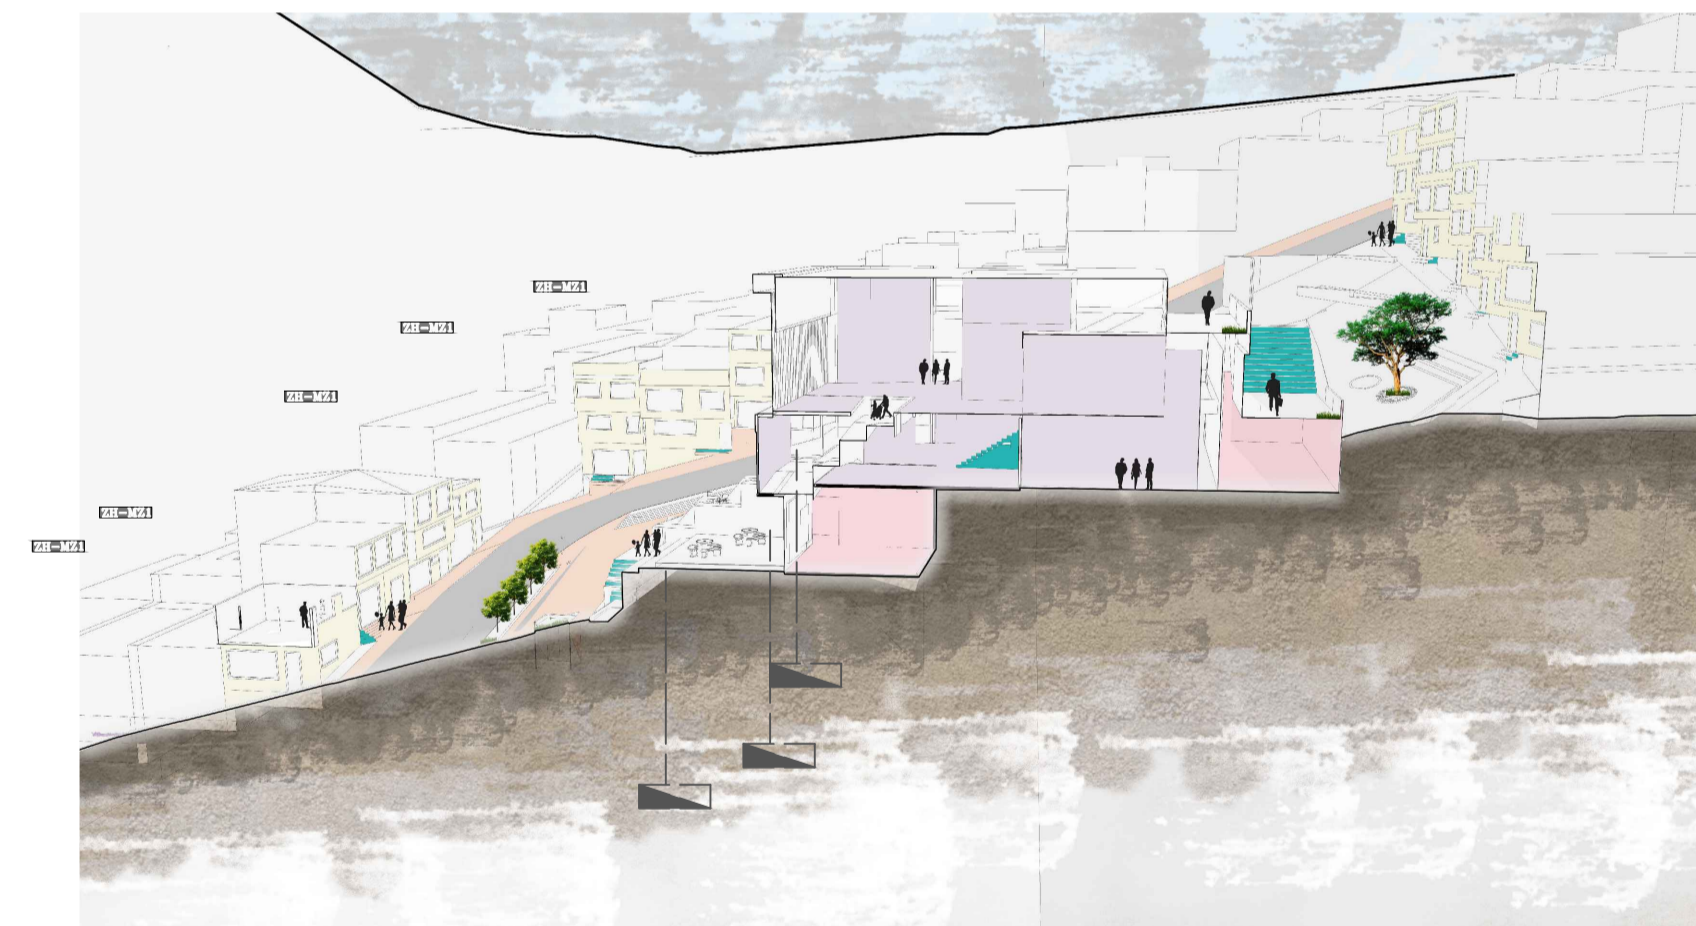

RELACION DE LAS VIVIENDAS

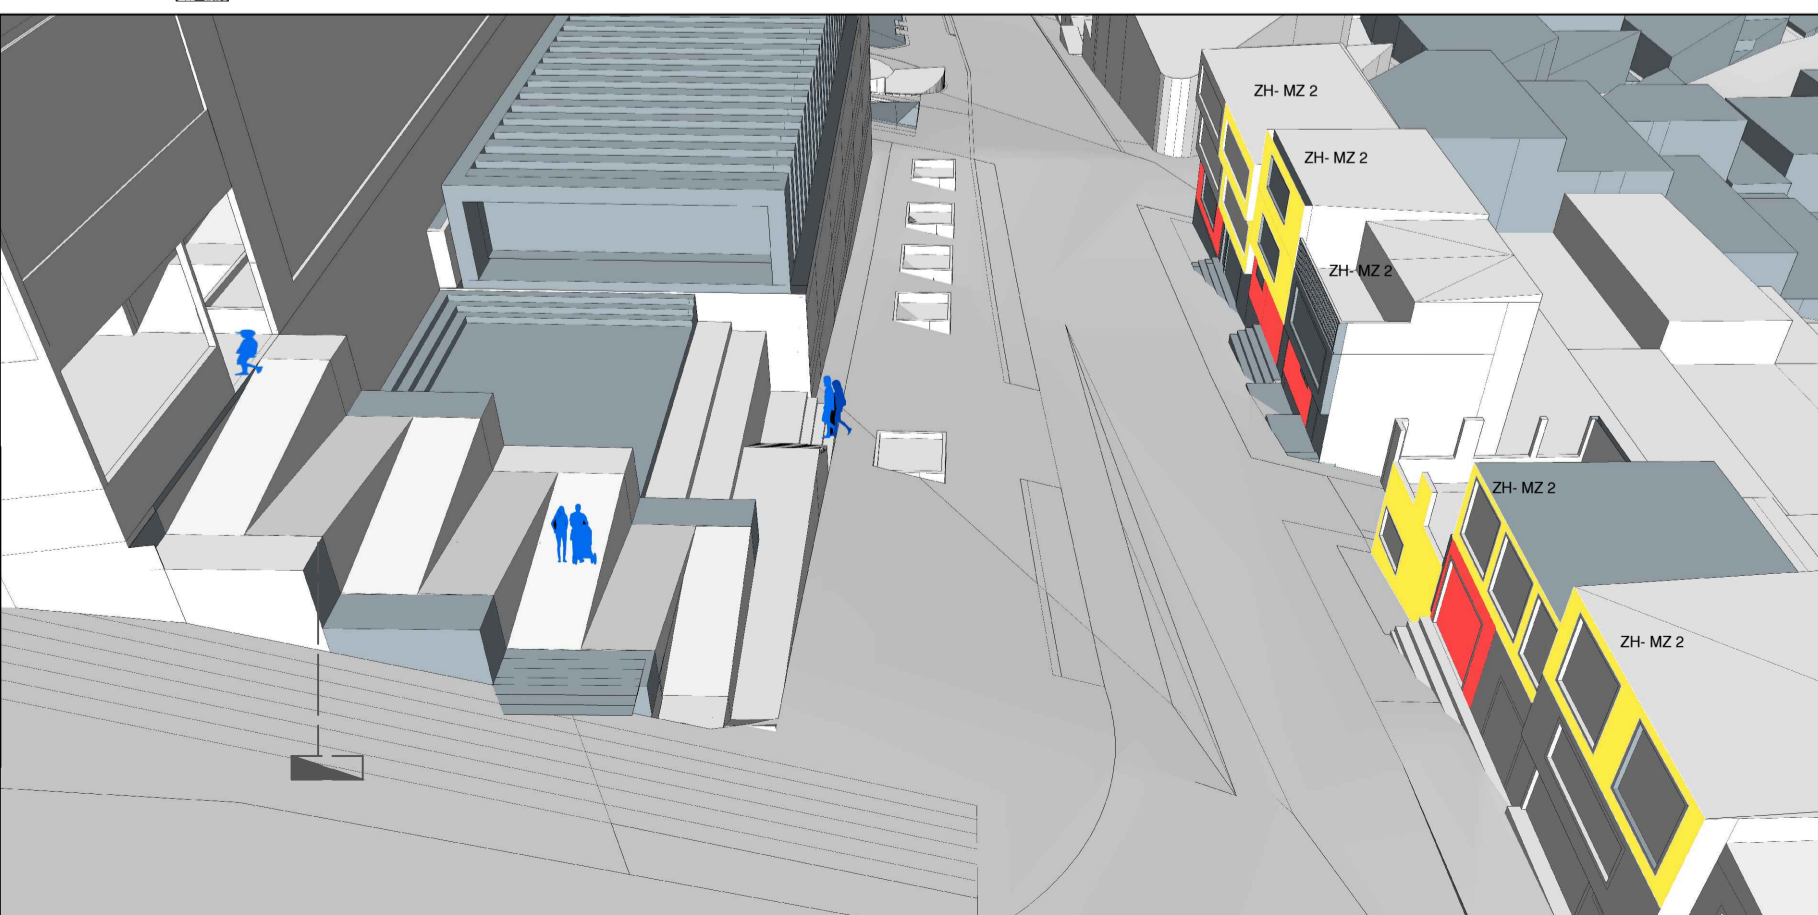

CI Corte longitudinal

1:



Zoom del espacio publico

CONVENCIONES.

- RAMPAS SE MANEJAN AL 8% Y AL 10%
- ZONAS LUDICAS
- INTERVENCION EN MEJORAMIENTO DE VIVIENDAS
- ESCALERAS
- QUEBRADA
- INSTITUTOS
- ZONA DE COMERCIO
- TIPO DE MANZANAS NO INTERVENIDAS
- ZH-MZ 2 TIPO DE MANZANAS INTERVENIDAS

Vivienda Vivienda Comercio Vivienda Vivienda Comercio

5,42 7,46 6,59 4,22

Mejoramientos en viviendas


Fachadas

Accesos

Espacio publico

CONVENCIONES.

- RAMPAS SE MANEJAN AL 8% Y AL 10%
- QUEBRADA
- INSTITUTOS
- ZONA DE COMERCIO
- TIPO DE MANZANAS NO INTERVENIDAS
- ZH-MZ 2 TIPO DE MANZANAS INTERVENIDAS

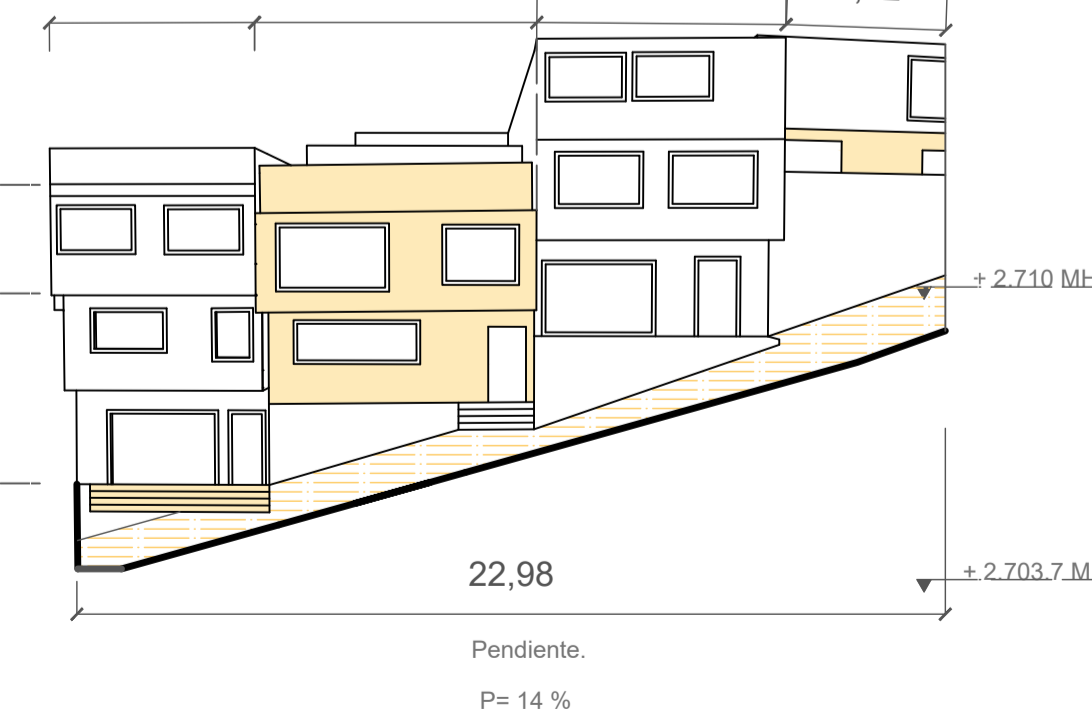

A5 Tipo de edificaciones existentes

1 : 200



PROYECTO
TERRANUEVA
DISEÑO URBANO
CIUDAD LA SUCRE SOACHA, CUNDINAMARCA

ESTUDIANTES:
COD: 1024570296
COD: 1014292354

CONVENCIONES:
QUEBRADA
LAGUNA TERREROS
SENDEROS DE ESPACIO PUBLICO

MATERIALES

COLABORADORES
EQUIPO DE LEVANTAMIENTO
DIGITALIZACION:
COD: 1024570296
COD: 1014292354

PLANOS DE REFERENCIA
Plano N° 6

ARCHIVOS DE REFERENCIA
Plano N° 6

MANZANA CATASTRAL PROPIETARIO
DATOS ADICIONALES ARQUITECTO RESPONSABLE

MODIFICACIONES
OBSERVACIONES

CONTIENE:
RELACION DEL EDICIO
CON CALLE

ESCALA: 1:200
FECHA: 08 - 12 - 2019
ARCHIVO: DWG
FIRMA ARQUITECTO
DIBUJO: ELABORACION:
REVISION: PLANO N° U-021
PAGINA: 21 DE 34