





A1 PLANTA COCINA
ESCALA 1:25



F1 FACHADA FRONTAL
ESCALA 1:25

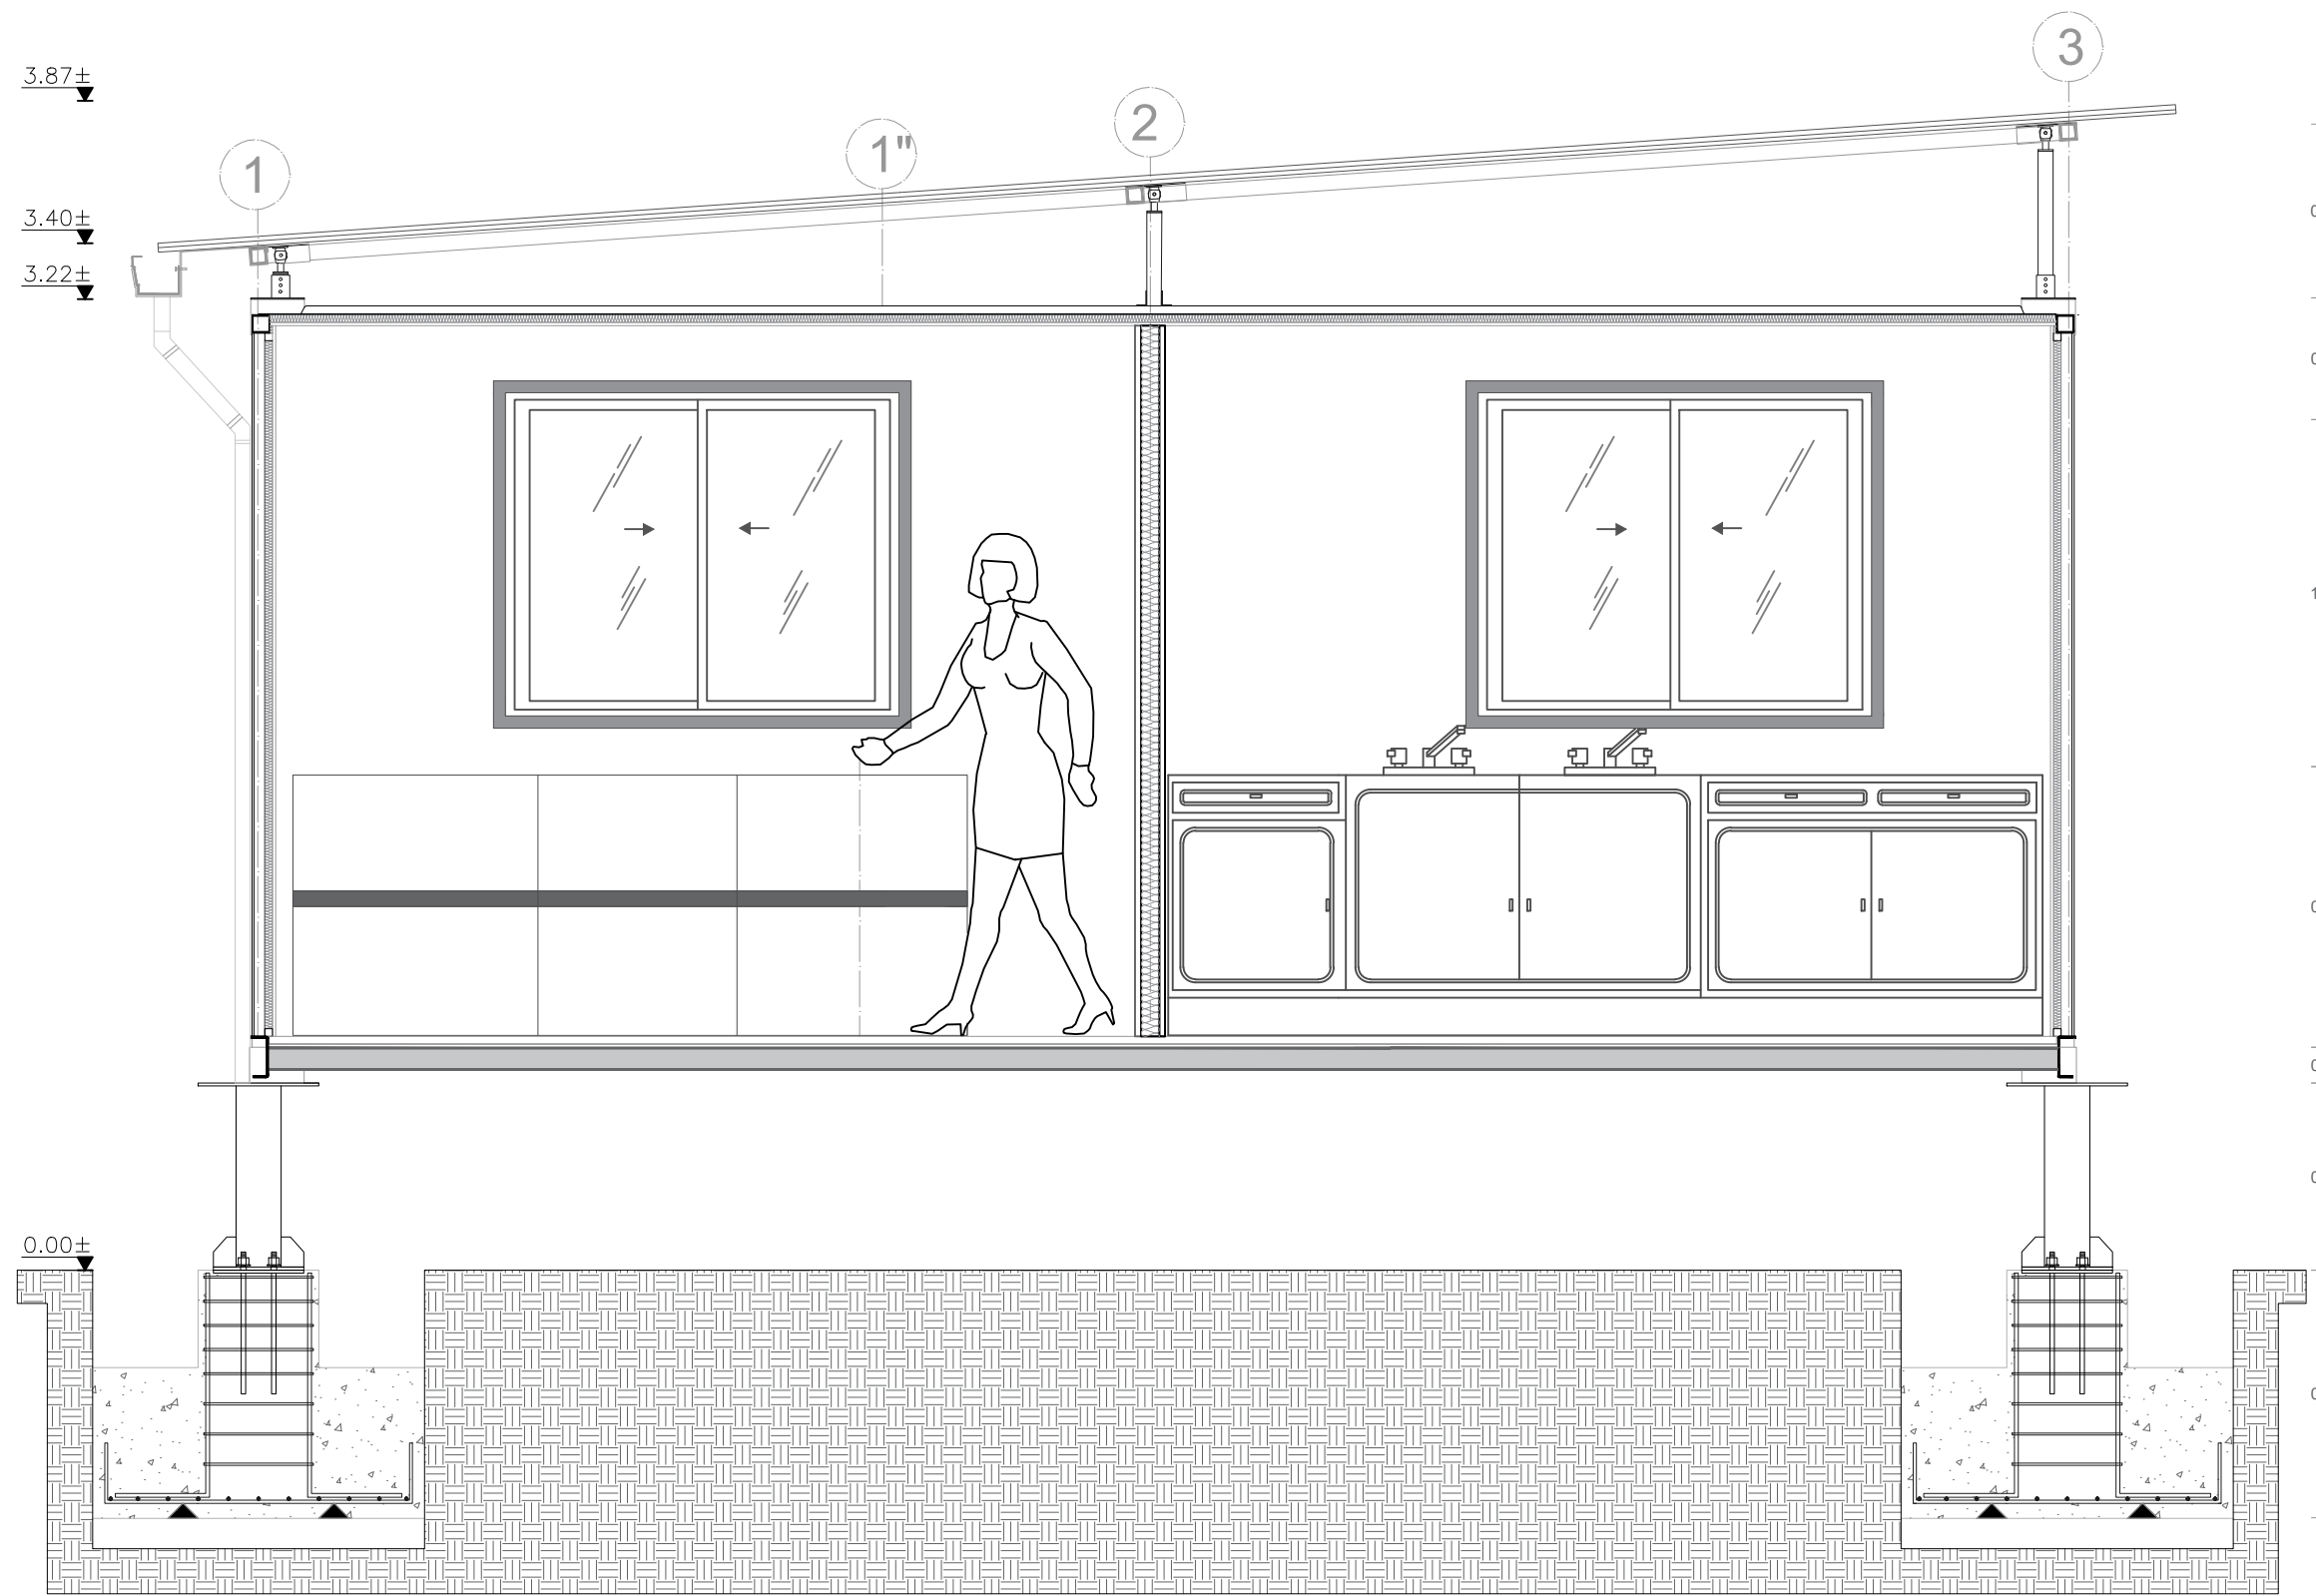

C1 CORTE TRANSVERSAL
ESCALA 1:25

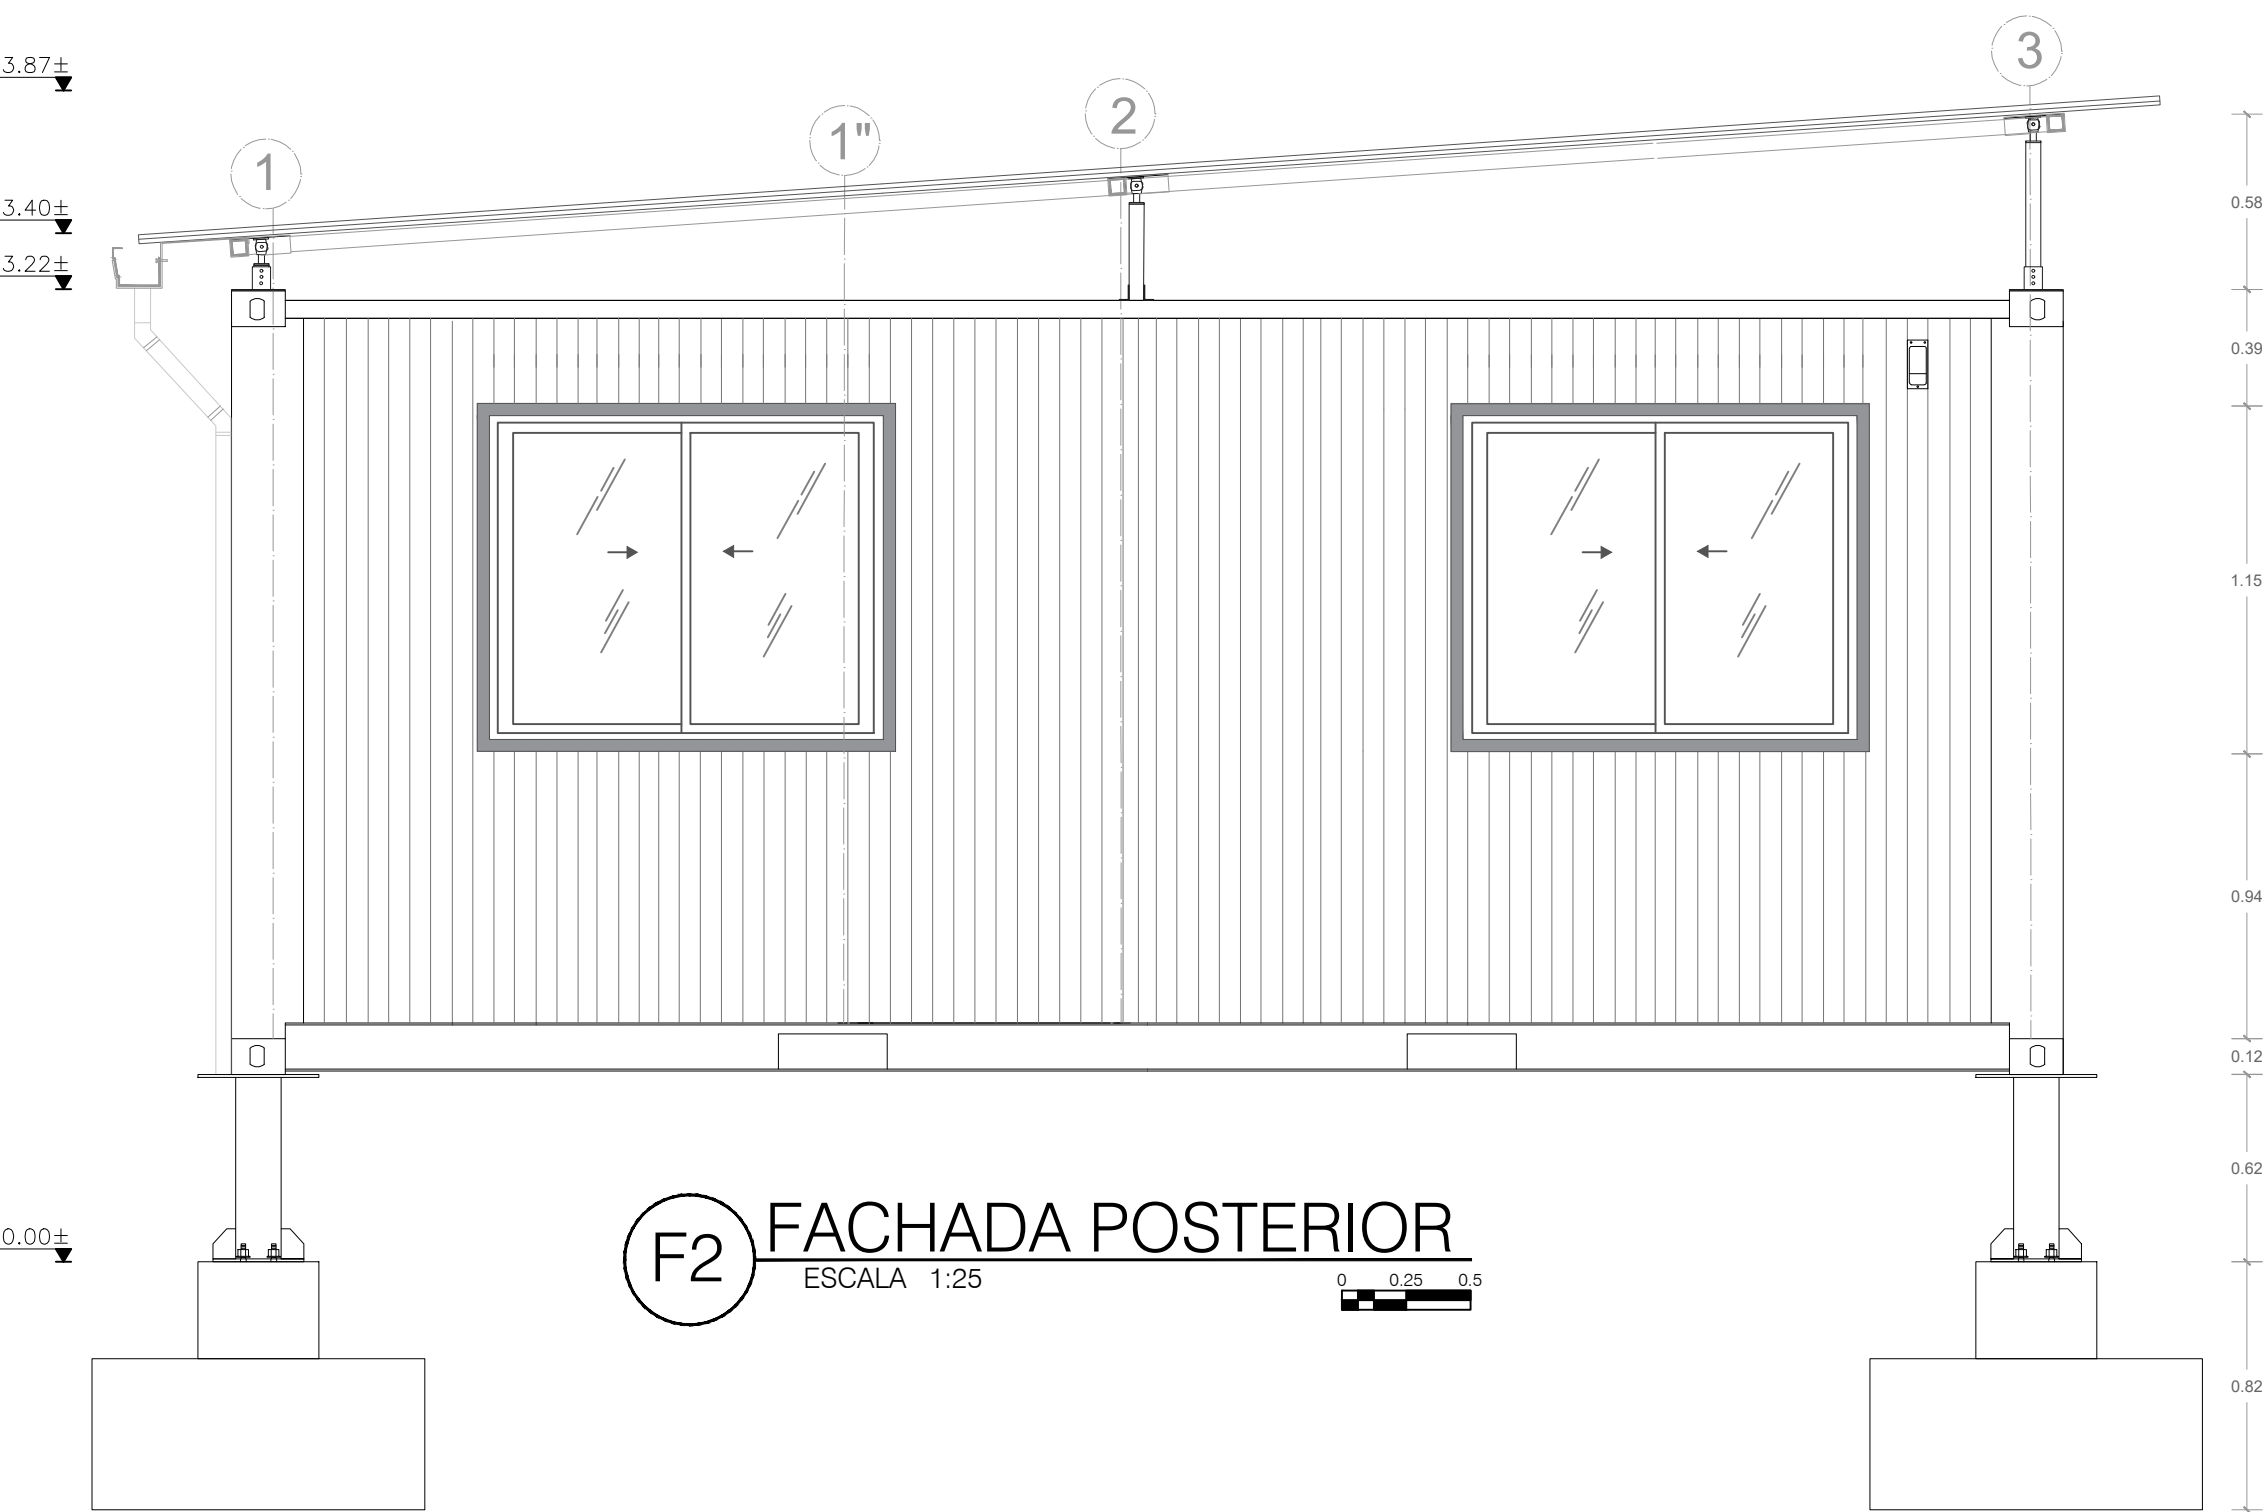

F2 FACHADA POSTERIOR
ESCALA 1:25

10 - V

PROYECTO
SISTEMA DE CENTROS COMUNITARIOS
FLEXIBLES CON CONTENEDORES
MARITIMOS RECICLADOS
CODIGO DE PROYECTO: 03 - 1206

CONTIENE:

PLANTA COCINA
FACHADAS
CORTE

ESTUDIANTES:

1019127069
1014278125

DOCENTE TITULAR:

PLANOS DE REFERENCIA

VO. BU. APROBACIÓN	VO. BU. PROPIETARIO
ARQUITECTO RESPONSABLE	ARQUITECTO CONSTRUCTORA
ASESOR DE DISEÑO	ASESOR

ESCALA:
1:25

FECHA:
31/05/2019

DIBUJO

ELABORACIÓN

PLANO NO.

A - 01