



9 MEMORIA

Se realiza la operación de estirar y generar bordes lisos, con el fin de tener espacios más amplios y completos, sin afectar el medio natural donde se desarrolla el proyecto.

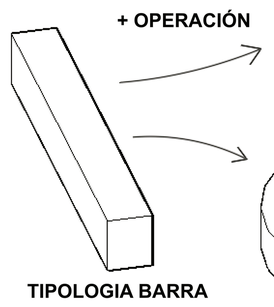

10 CORTES

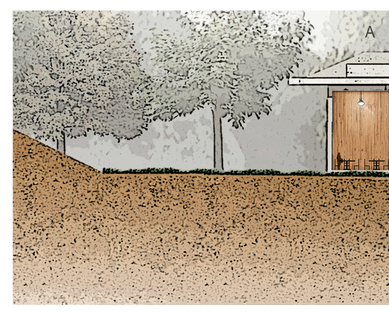

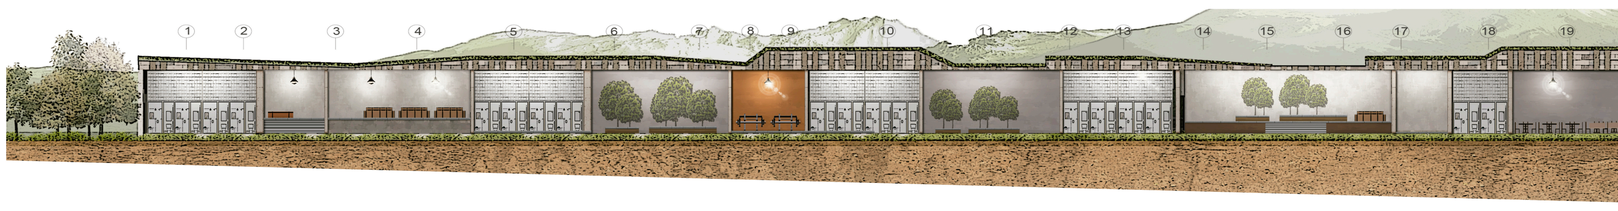

11 PLANTAS

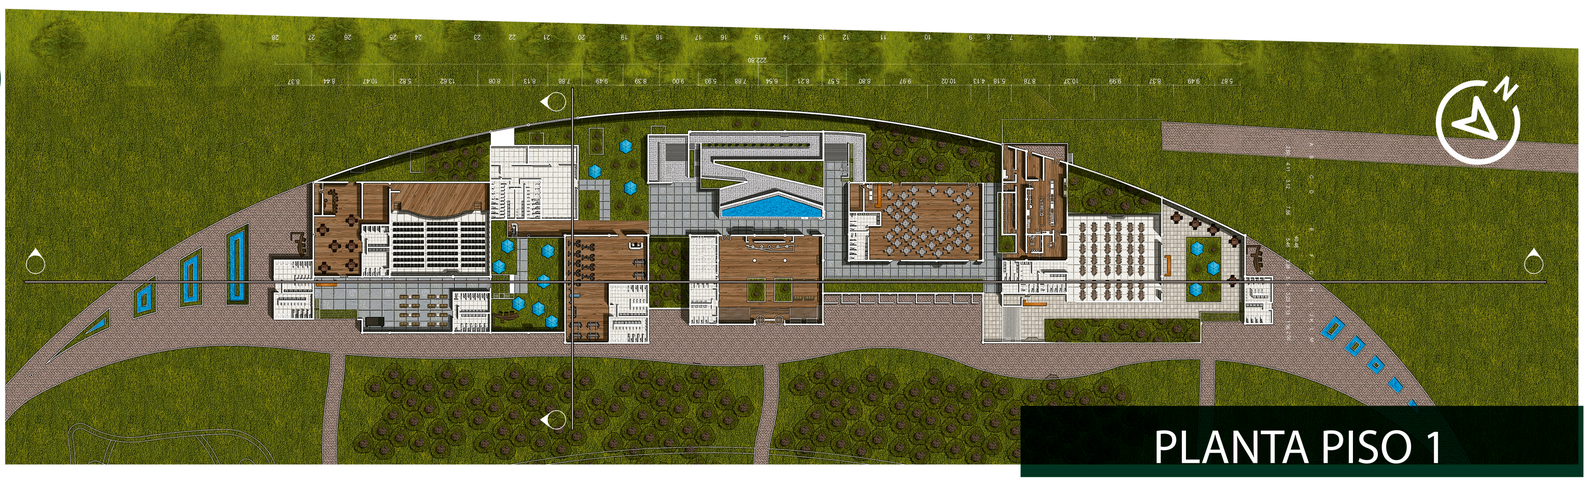

PLANTA PISO 1

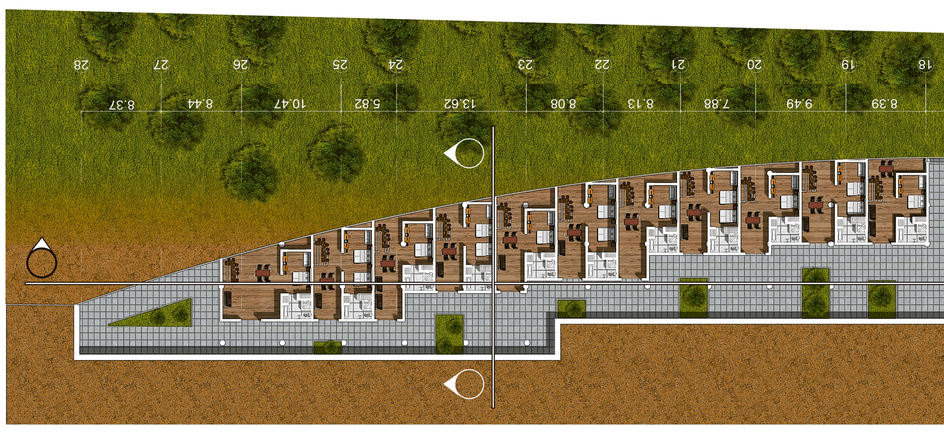

12 CORTE FACHADA

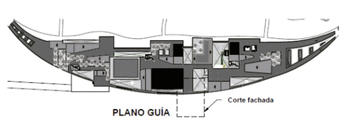

14 AXONOMETRÍA

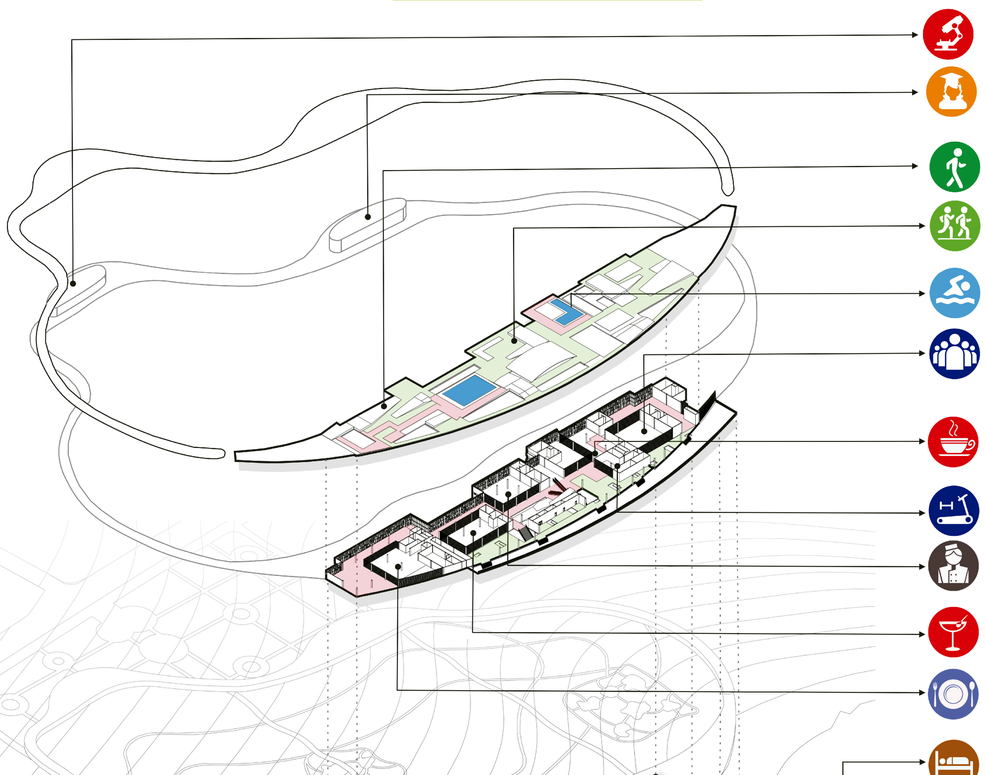

15 T

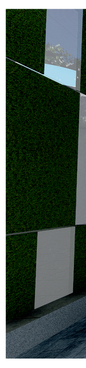

16 ES



RECORRIDOS
ZONAS VERDES

13 FACHADAS

FACHADA SUR

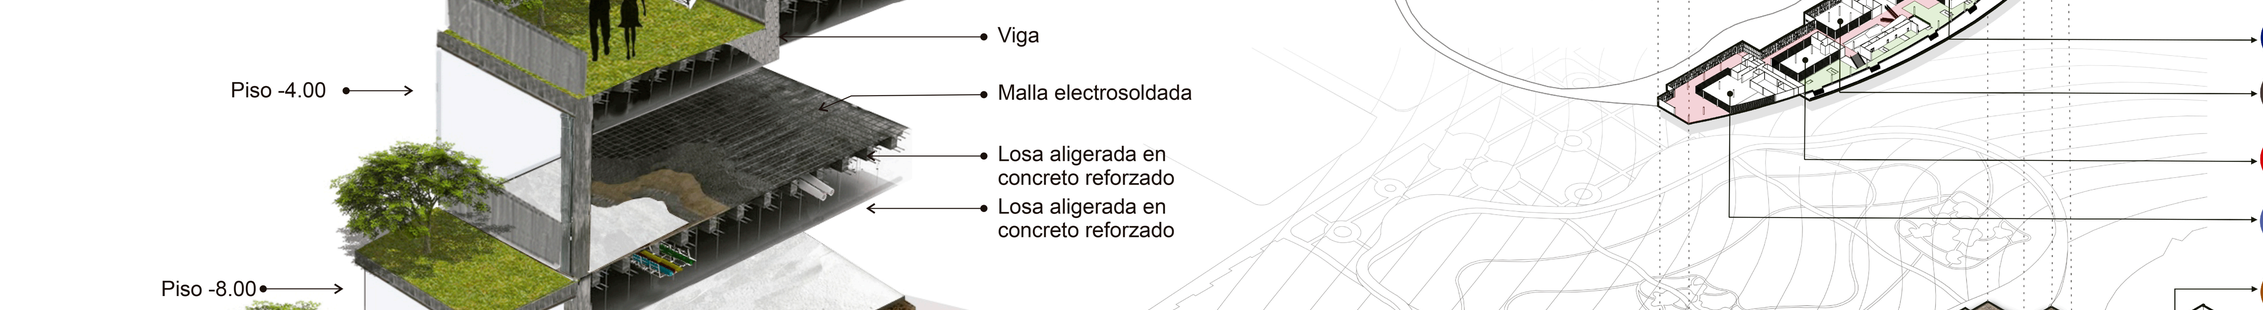

FACHADA