UNIVERSIDAD La Gran Colombia
Facultad de Arquitectura

FACULTAD DE ARQUITECTURA
PROYECTO ARQUITECTÓNICO
TESIS

Proyecto:
Centro Cultural El Dorado
Villa Gladys - Engativá

Docente:
Arq. Mg. Ivan Sanchez

Estudiantes:
Andrea Paez Reina
Diego Stick Giraldo Parra

Contiene:
PLANTA DE IMPLANTACIÓN
Y ACCESIBILIDAD
POR NIVEL 1

Localización:

Escala:
1:250

Fecha:
Junio 1 de 2018

Plano:
AA02

De:

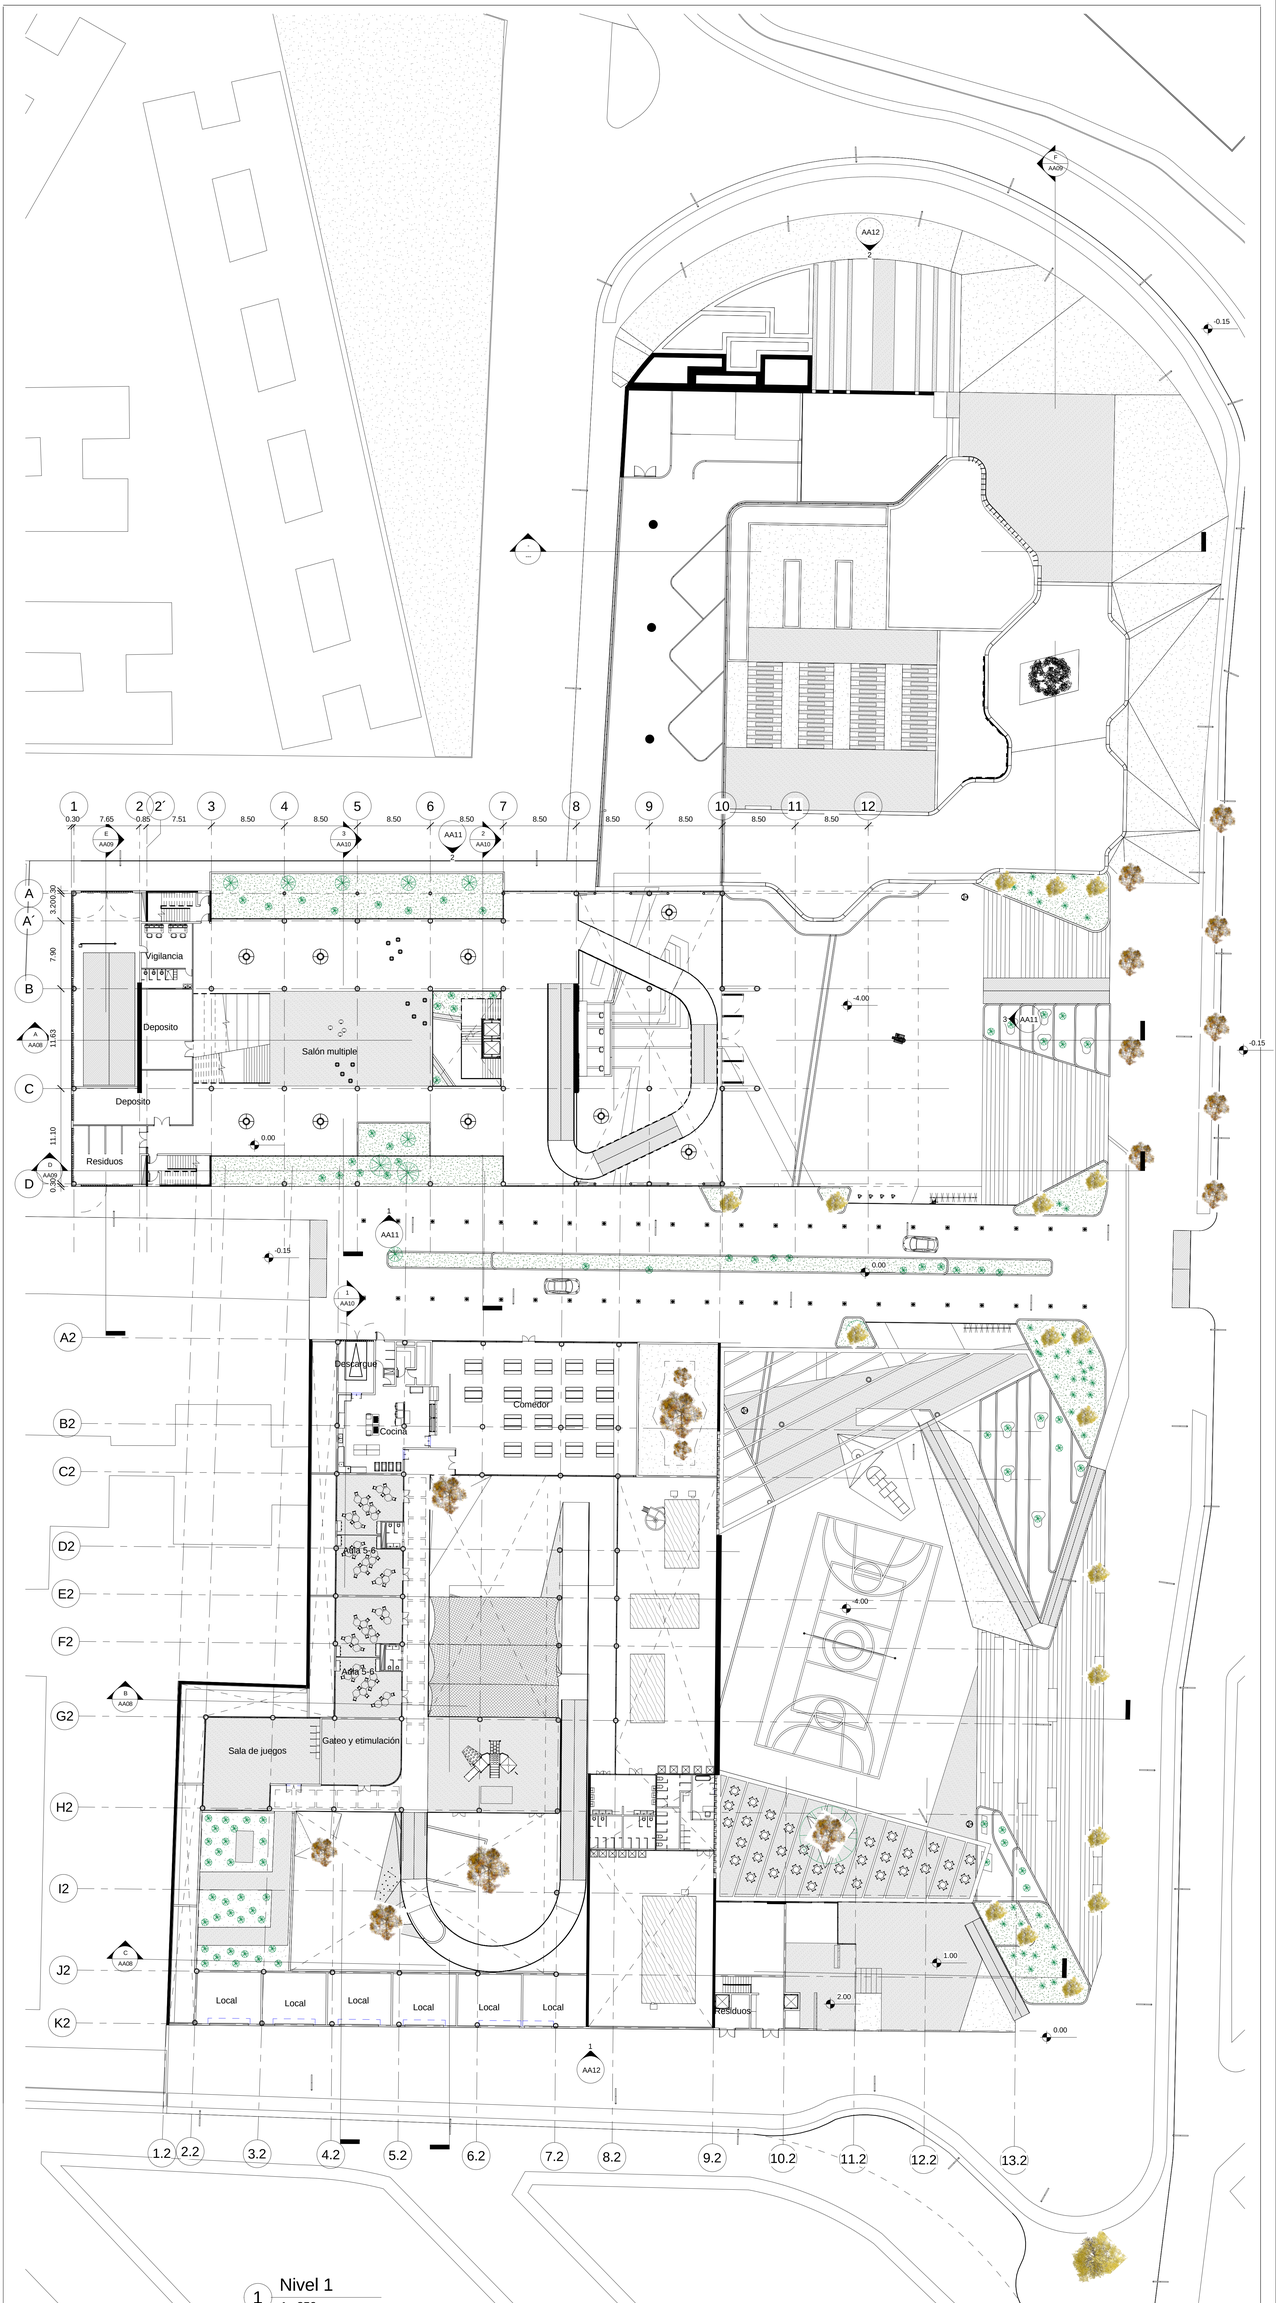

1 Nivel 1
1 : 250