




FACHADA PRINCIPAL

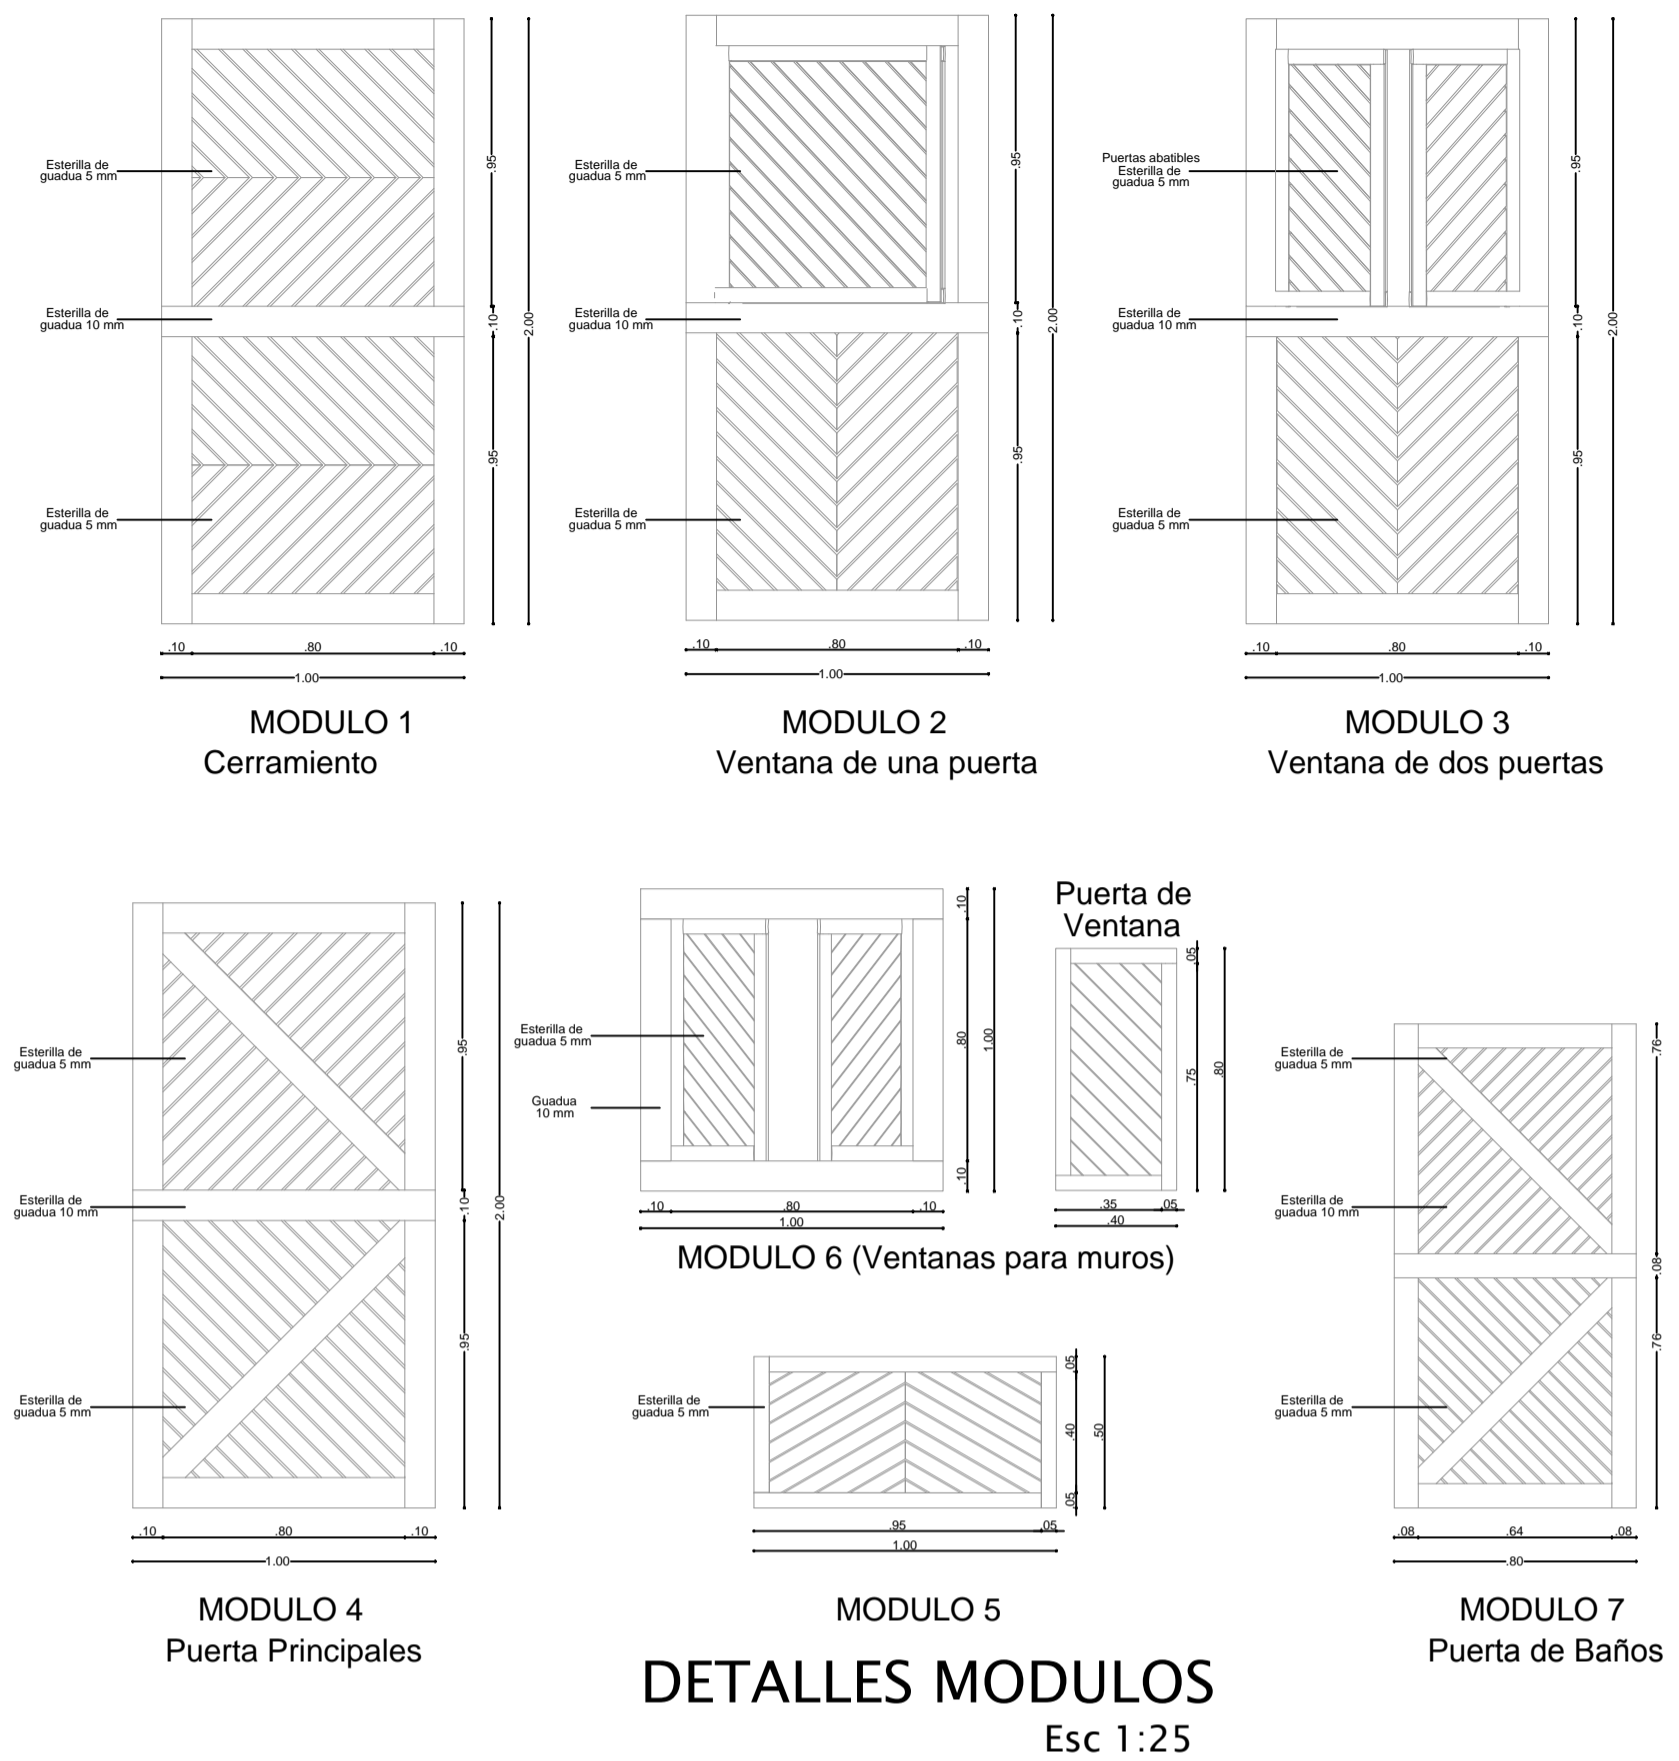

DETALLES MODULOS  
Esc 1:25

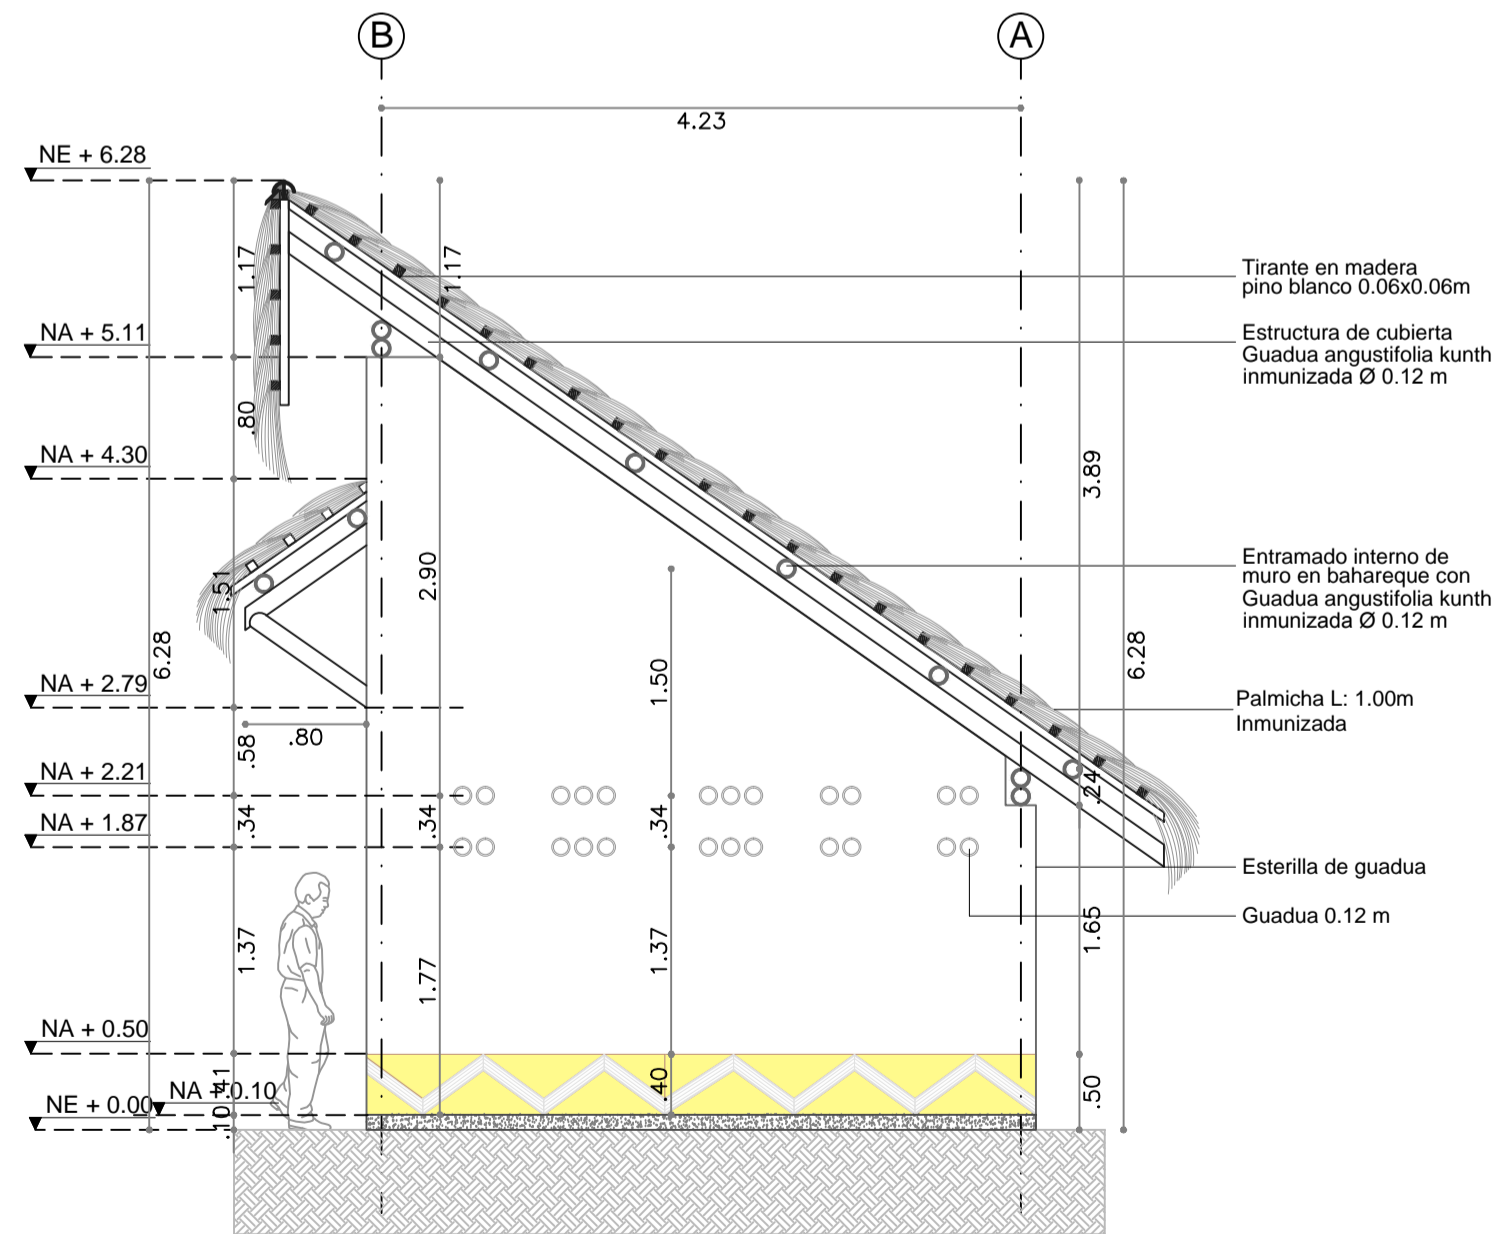

FACHADA LATERAL

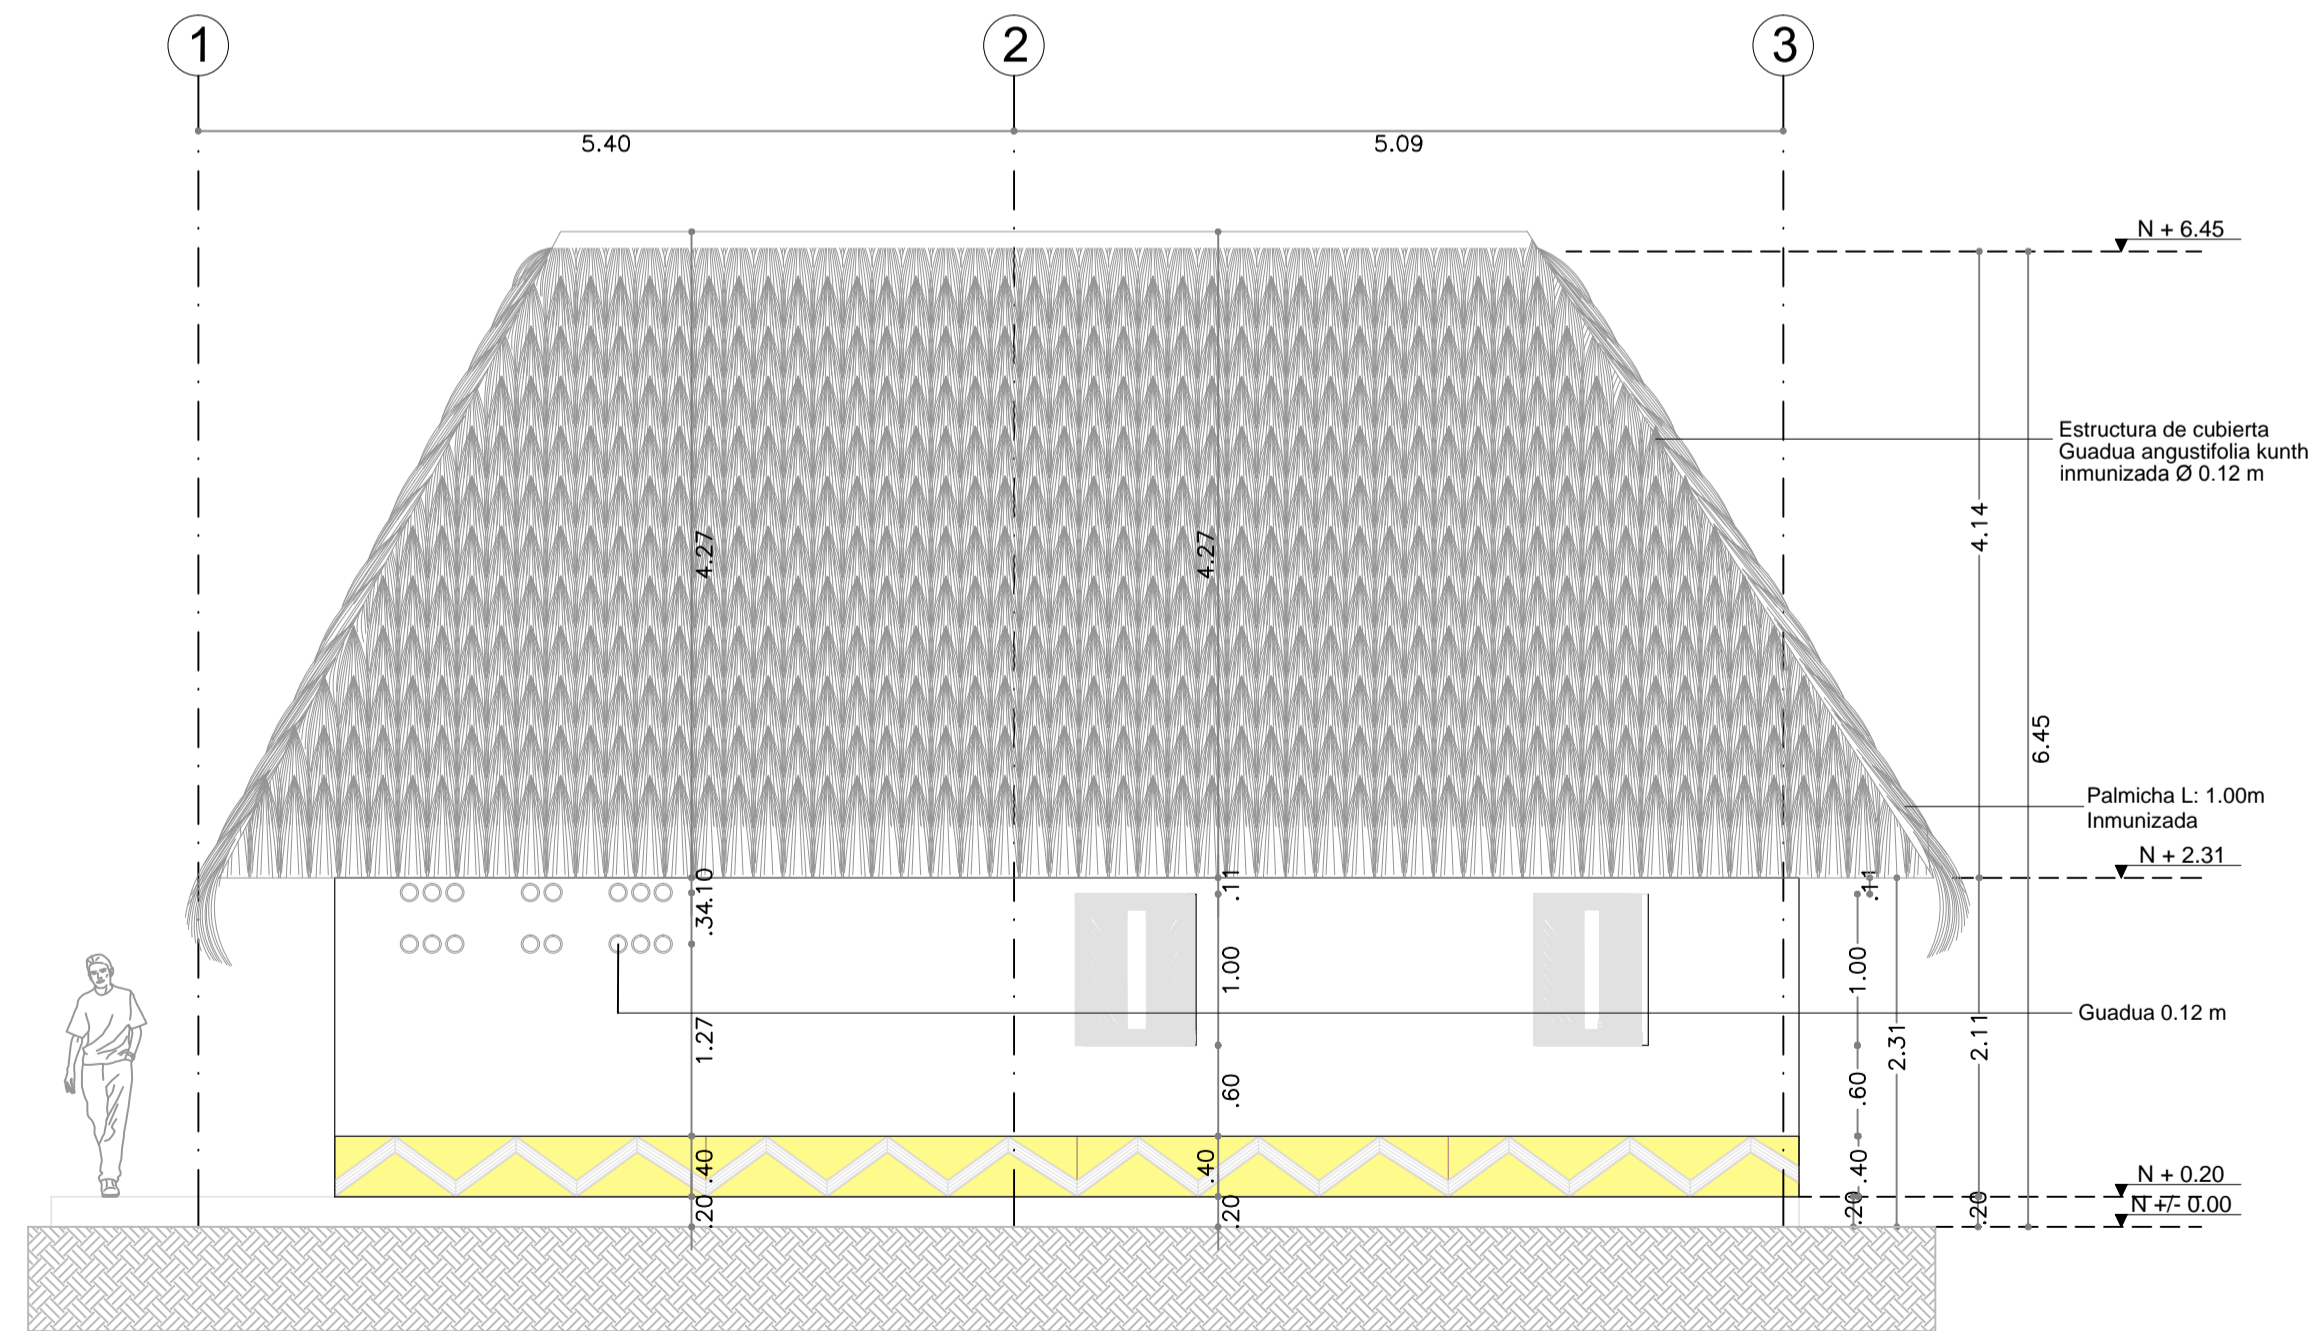

FACHADA POSTERIOR

FACHADA BAÑOS - COCINA  
ESC 1:50



MODIFICACIONES	FECHA
1. MODIFICACIONES	14-02-19
2. MODIFICACIONES	20-03-19
3. MODIFICACIONES	05-04-19
4. MODIFICACIONES	18-05-19


1094930961  
1015438771  
34330342  
1013672646  
1026285227

Vo. Bo. APROBACION	Vo. Bo. PROPIETARIO
ARQ. RESPONSABLE	ARQ. CONSTRUCTORA
ASESOR DE DISEÑO	ASESOR


ESCALA	FECHA
ARCHIVO proyecto.dwg	05-02-19
DIBUJO	FECHA COPIA 30-05-19
REVISION.	ELABORACION Ago - May 2019

REVISION.	PLANO No.	PLANCHAS No.
	A-201	06
		DE 32


### ESTRUCTURA EN GUADUA

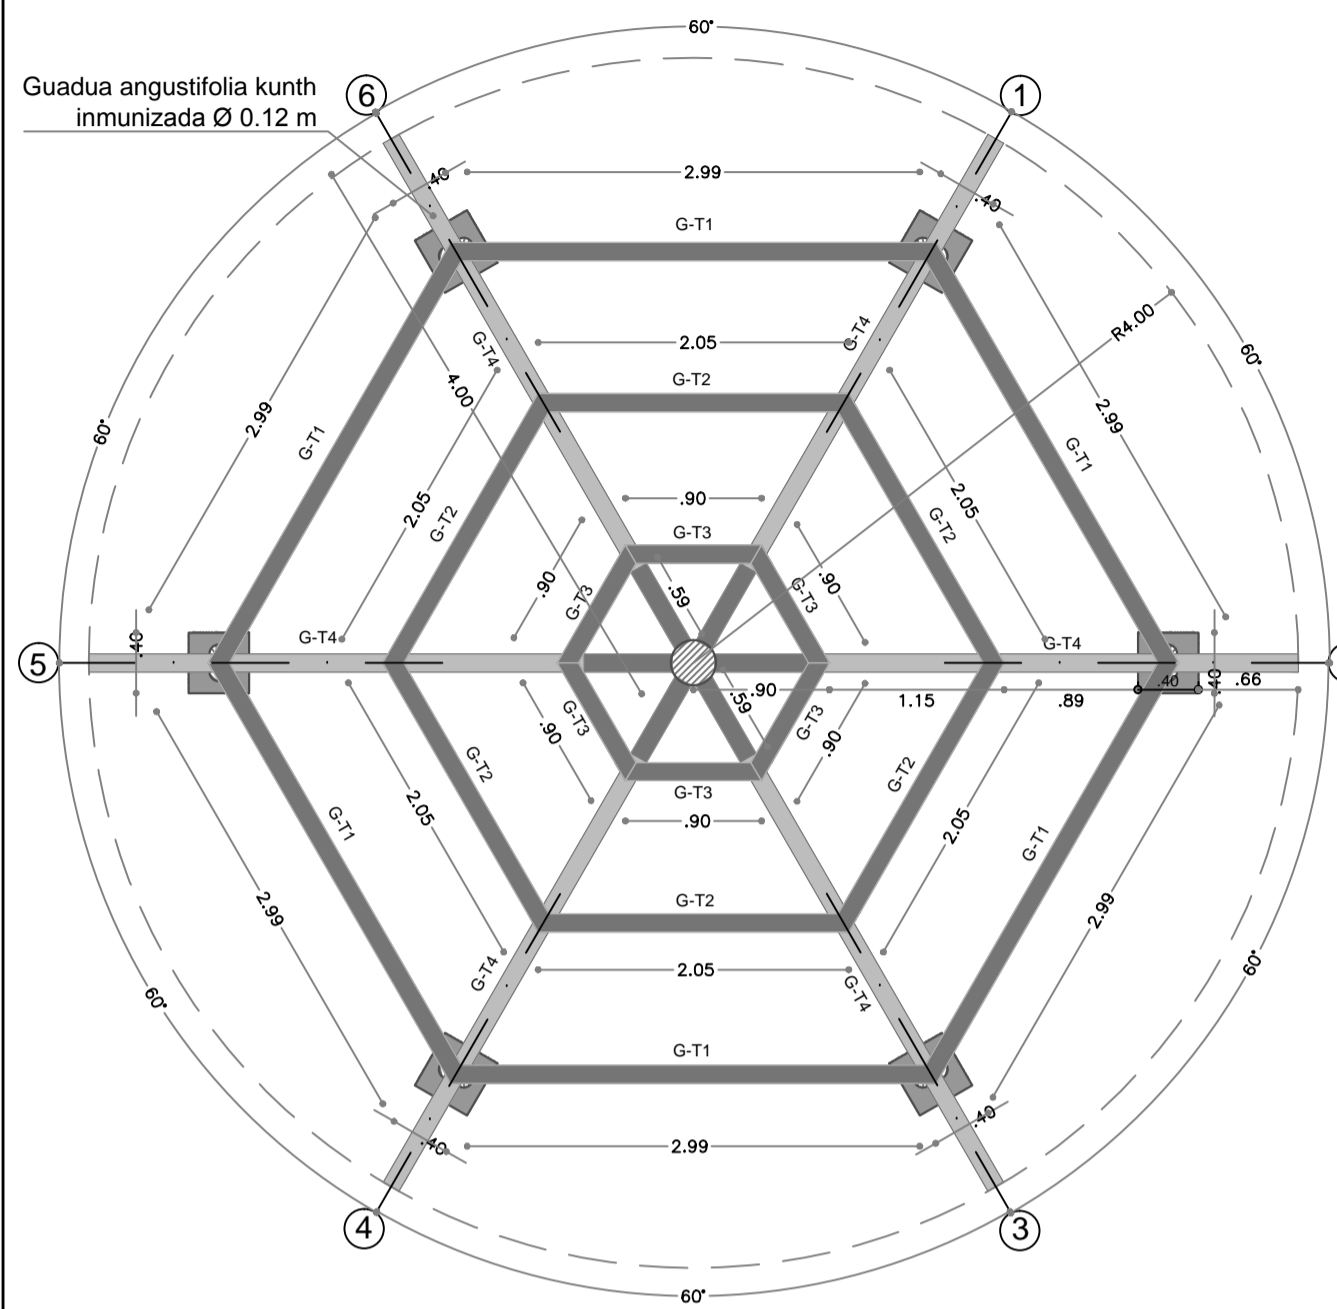

### ESTRUCTURA DE MADERA

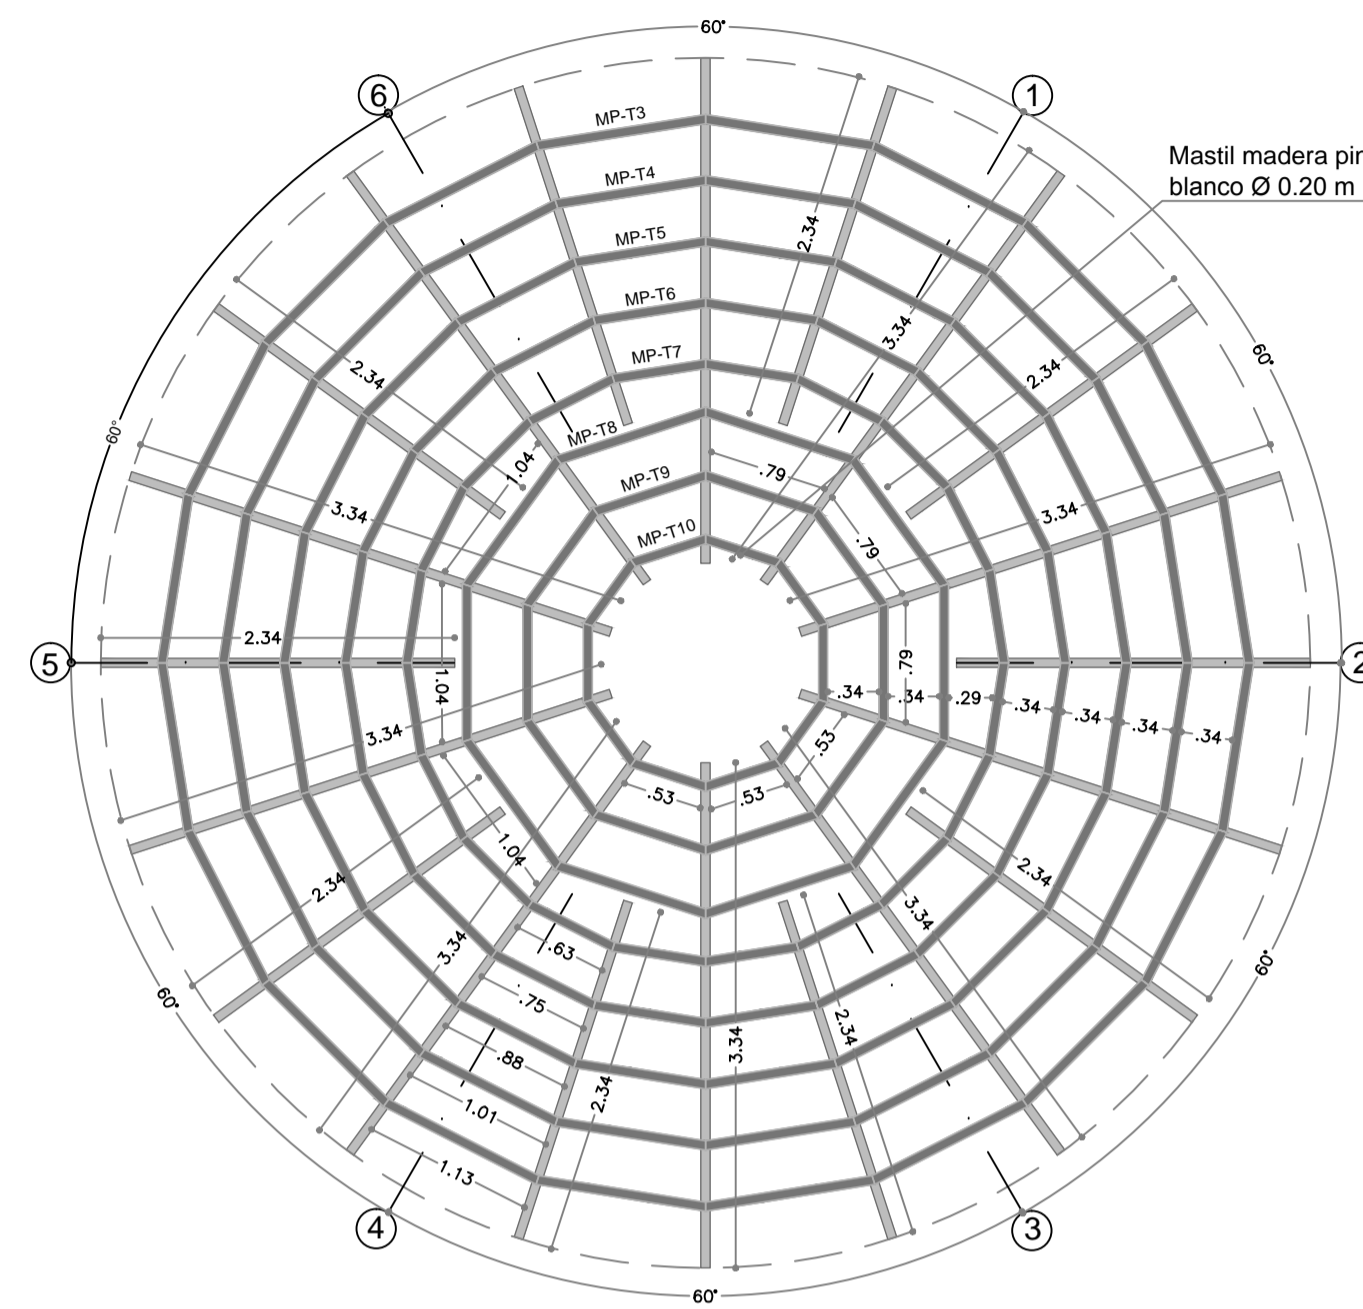


### BASE DE CUBIERTA SUPERIOR

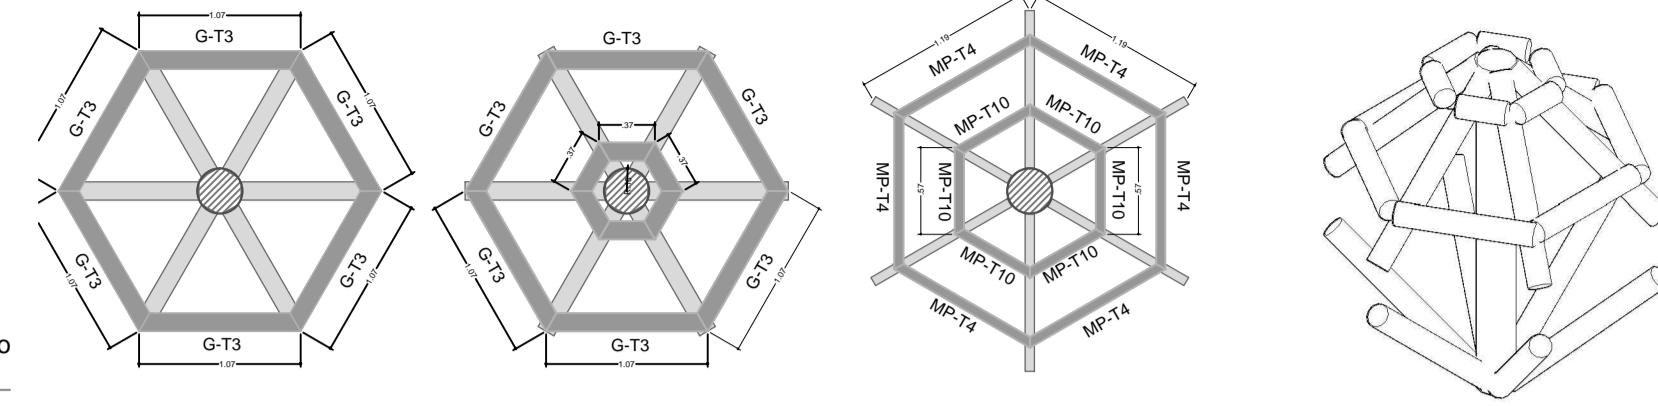


GUADUA			
TIPO	DIAMETRO	LONGITUD	CANT
G-T1	0.12	3.15	6.00
G-T2	0.12	2.00	6.00
G-T3	0.12	0.84	6.00
G-T4	0.12	3.28	6.00
G-T5	0.12	0.70	6.00
G-T6	0.12	0.90	6.00
G-T7	0.12	2.75	12.00
G-T8	0.12	0.74	12.00
G-T9	0.12	0.76	12.00

MADERA PINO BLANCO				
TIPO	ANCHO	ALTO	LONGITUD	CANT
MP-T1	0.06	0.06	3.35	6.00
MP-T2	0.06	0.06	2.35	6.00
MP-T3	0.06	0.06	1.12	6.00
MP-T4	0.06	0.06	1.00	6.00
MP-T5	0.06	0.06	0.86	6.00
MP-T6	0.06	0.06	0.74	6.00
MP-T7	0.06	0.06	0.62	6.00
MP-T8	0.06	0.06	1.03	12.00
MP-T9	0.06	0.06	0.77	12.00
MP-T10	0.06	0.06	0.54	12.00


PLANO DE ESTRUCTURA CUBIERTA DEL BOHIO  
Esc 1:50

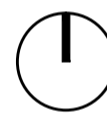


### PILOTES

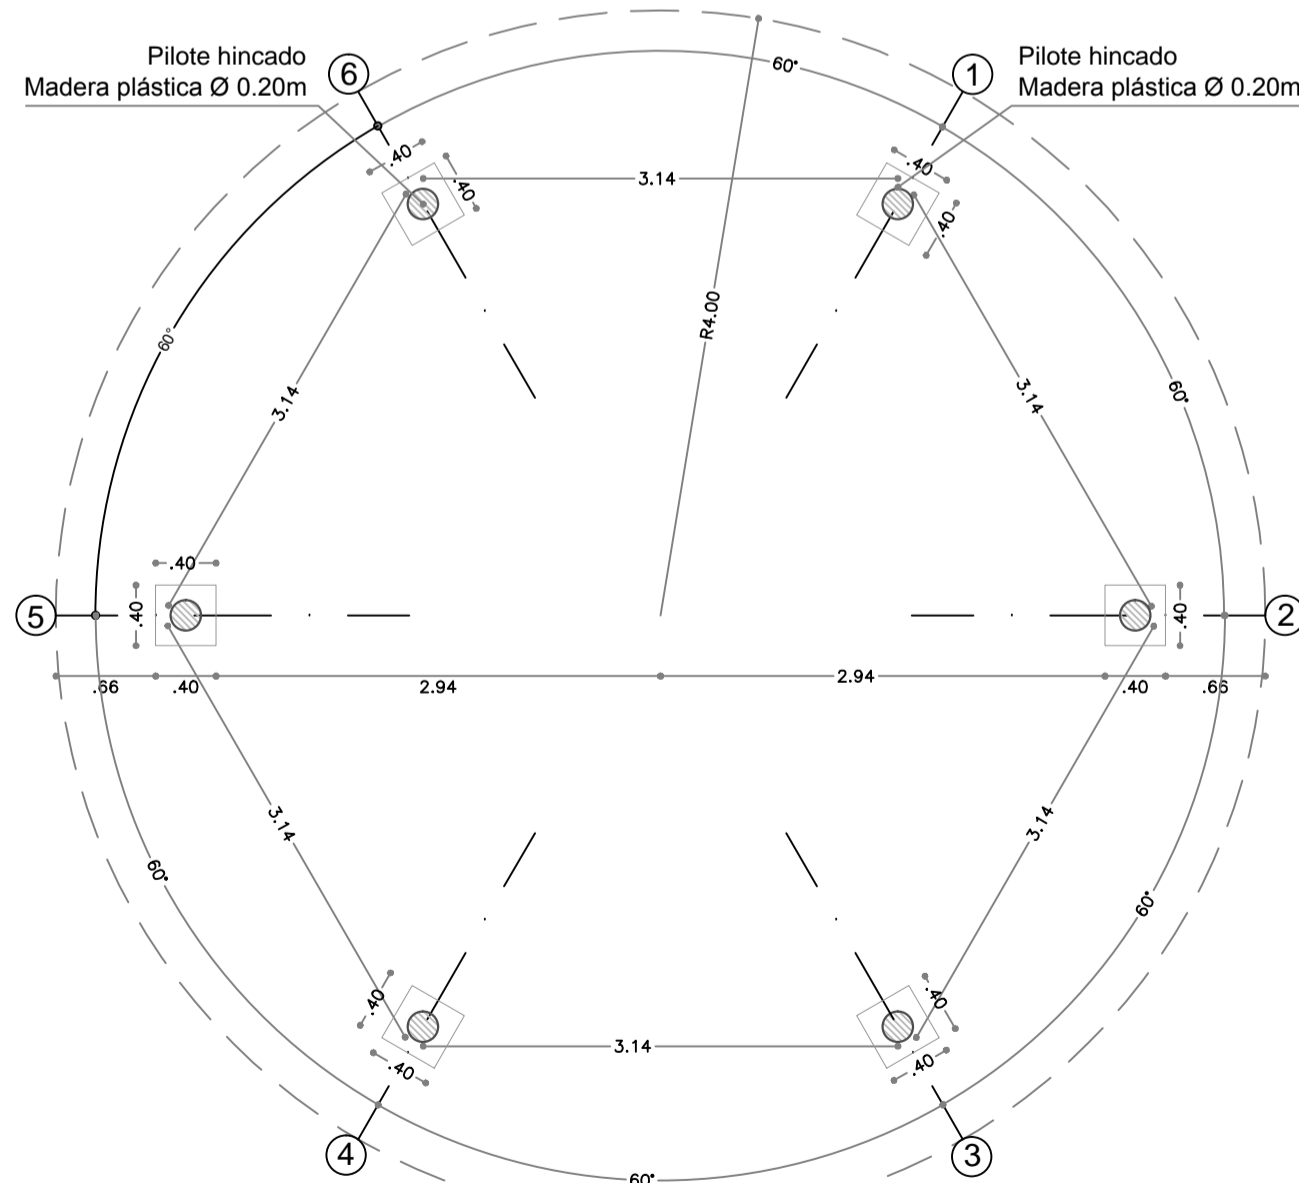

### VIGAS

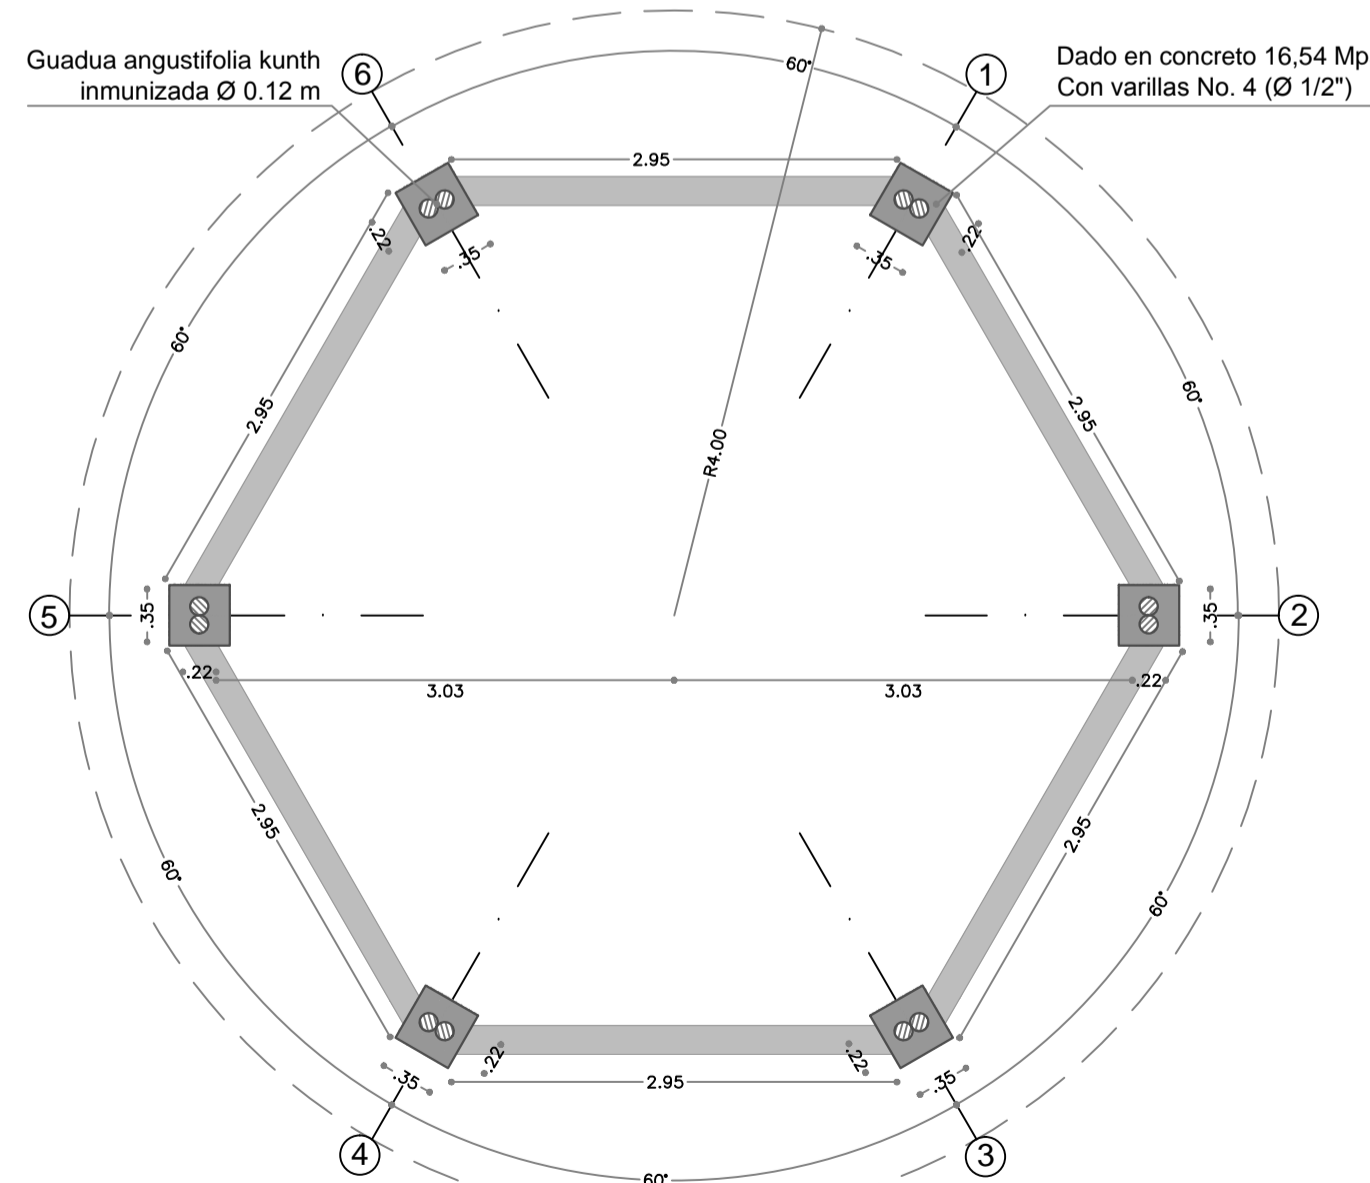

### COLUMNAS

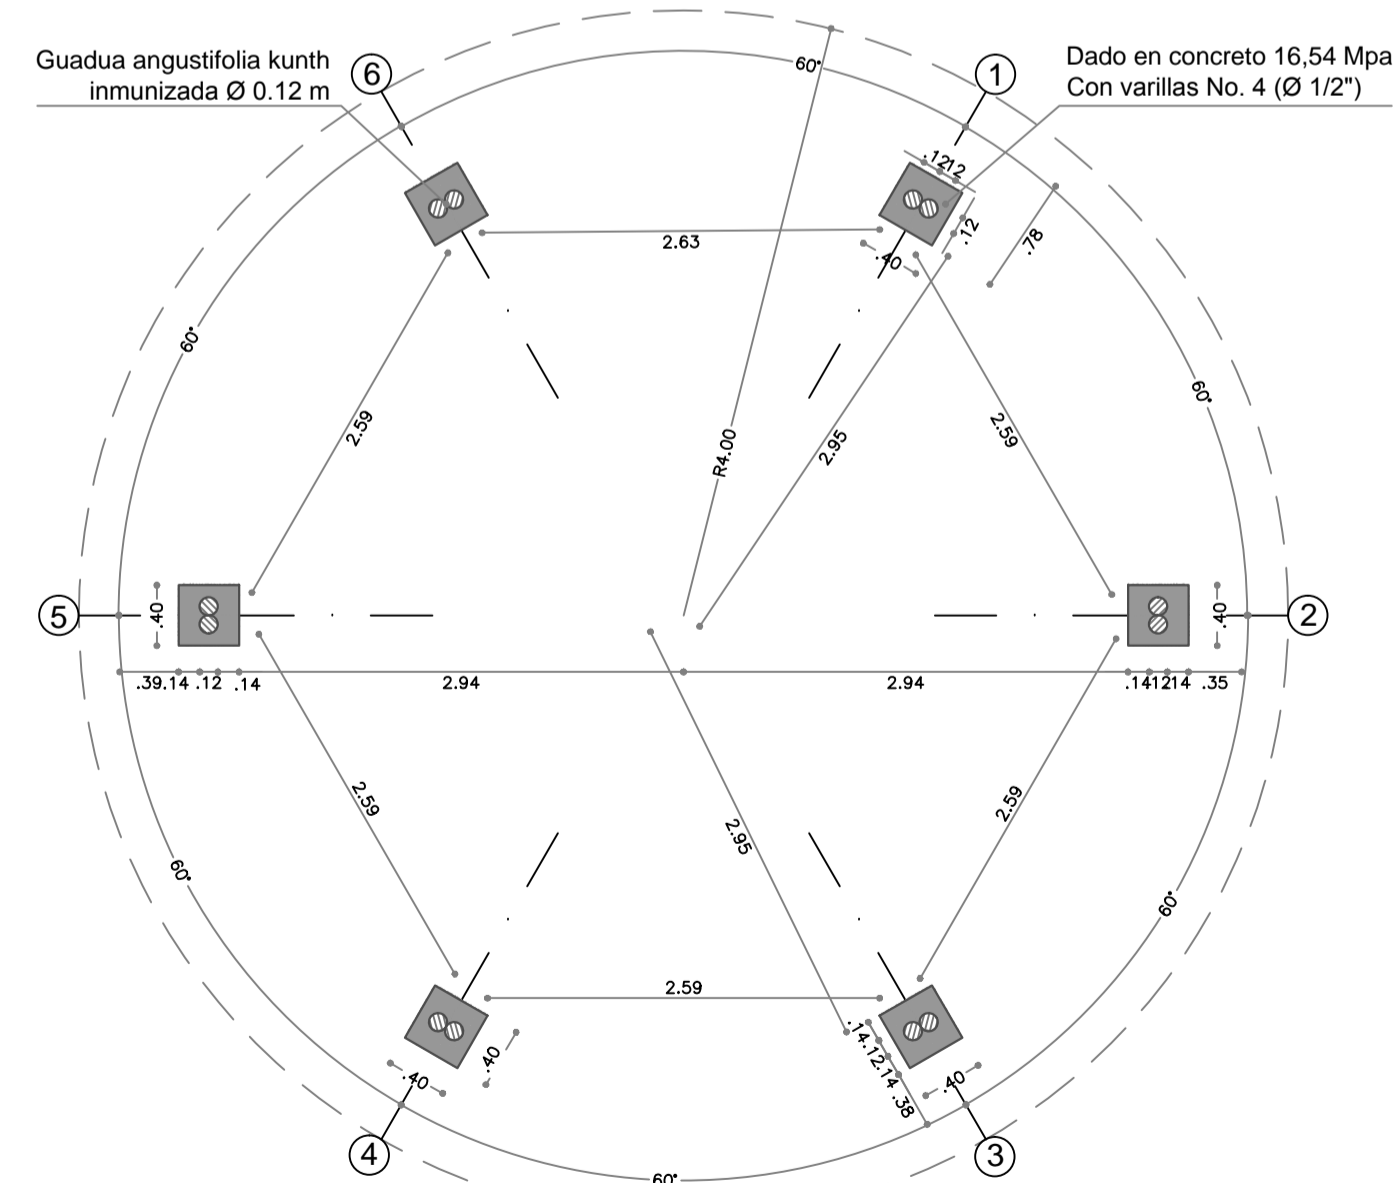

PLANO DE CIMENTACIÓN DE BOHIO  
Esc 1:50



PROYECTO

**PROYECTO ESCUELA  
DE LIDERAZGO PARA LA  
COMUNIDAD INDIGENA AMOYÁ**

LOCALIZACION:

**VEREDA LA VIRGINIA  
CHAPARRAL, TOLIMA**



MODIFICACIONES	FECHA
1. MODIFICACIONES	14-02-19
2. MODIFICACIONES	20-03-19
3. MODIFICACIONES	05-04-19
4. MODIFICACIONES	18-05-19

PRESENTADO A:

UNIVERSIDAD LA GRAN COLOMBIA  
PROYECCIÓN SOCIAL

ENTREGADO POR:

1094930961  
1015438771  
34330342  
1013672646  
1026285227

PLANOS DE REFERENCIA

1. PLANO No

ARCHIVOS DE REFERENCIA

1. PLANO No

Vo. Bo. APROBACIÓN Vo. Bo. PROPIETARIO

ARQ. RESPONSABLE ARQ. CONSTRUCTORA

ASESOR DE DISEÑO ASESOR

CONTIENE  
PLANO DE BOHIO

ESCALA N/A FECHA 05-02-19

ARCHIVO proyecto.dwg FECHA COPIA 30-05-19


DIBUJO ELABORACION Ago - May 2019

REVISION. PLANO No. PLANCHAS No.

A-101

07


DE 32

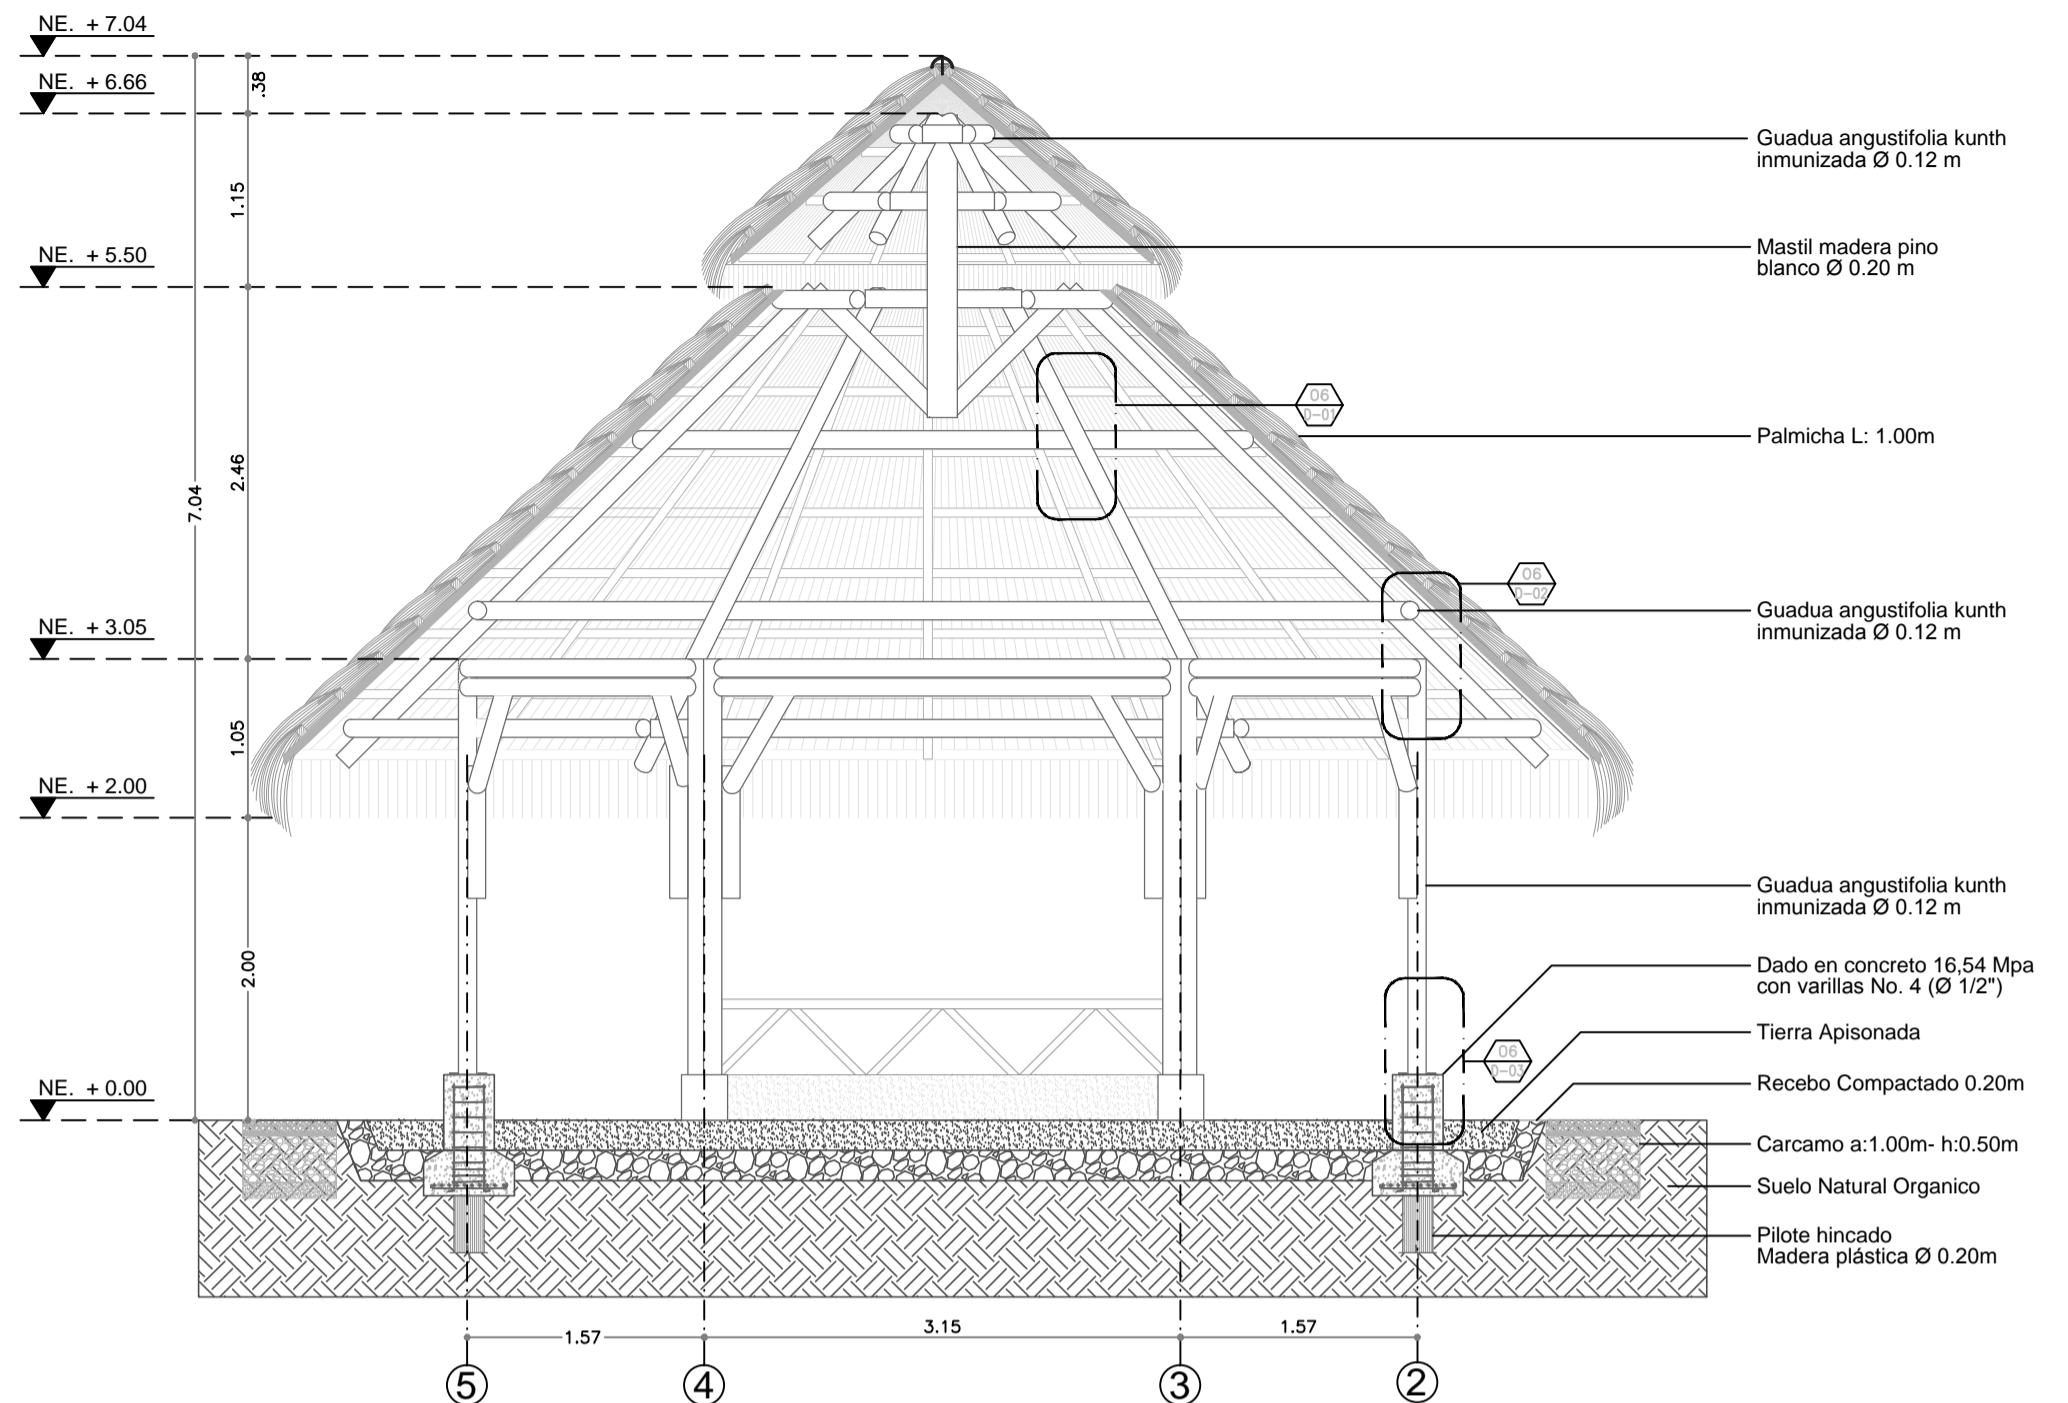


**ALZADO BOHIO**  
ESC 1:50



**D-1 DETALLE VIGA DOBLE LATERAL**  
ESC 1:50

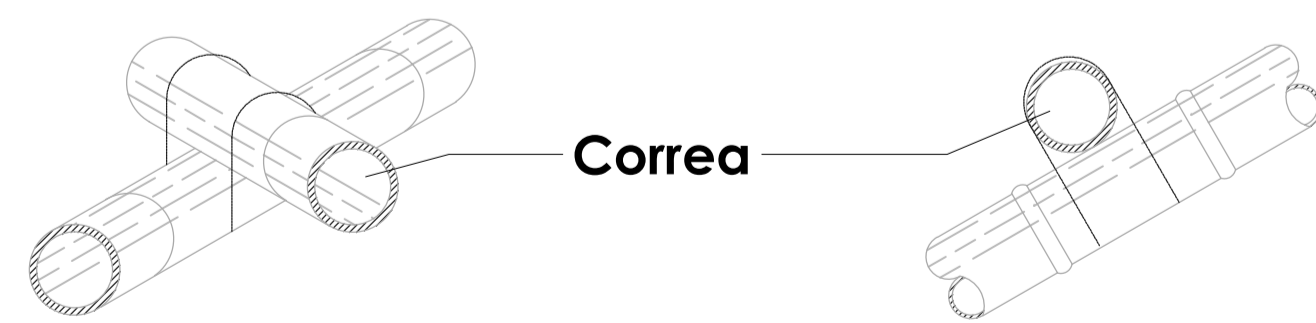


**D-2 DETALLE UNIÓN CORREAS**  
ESC 1:10

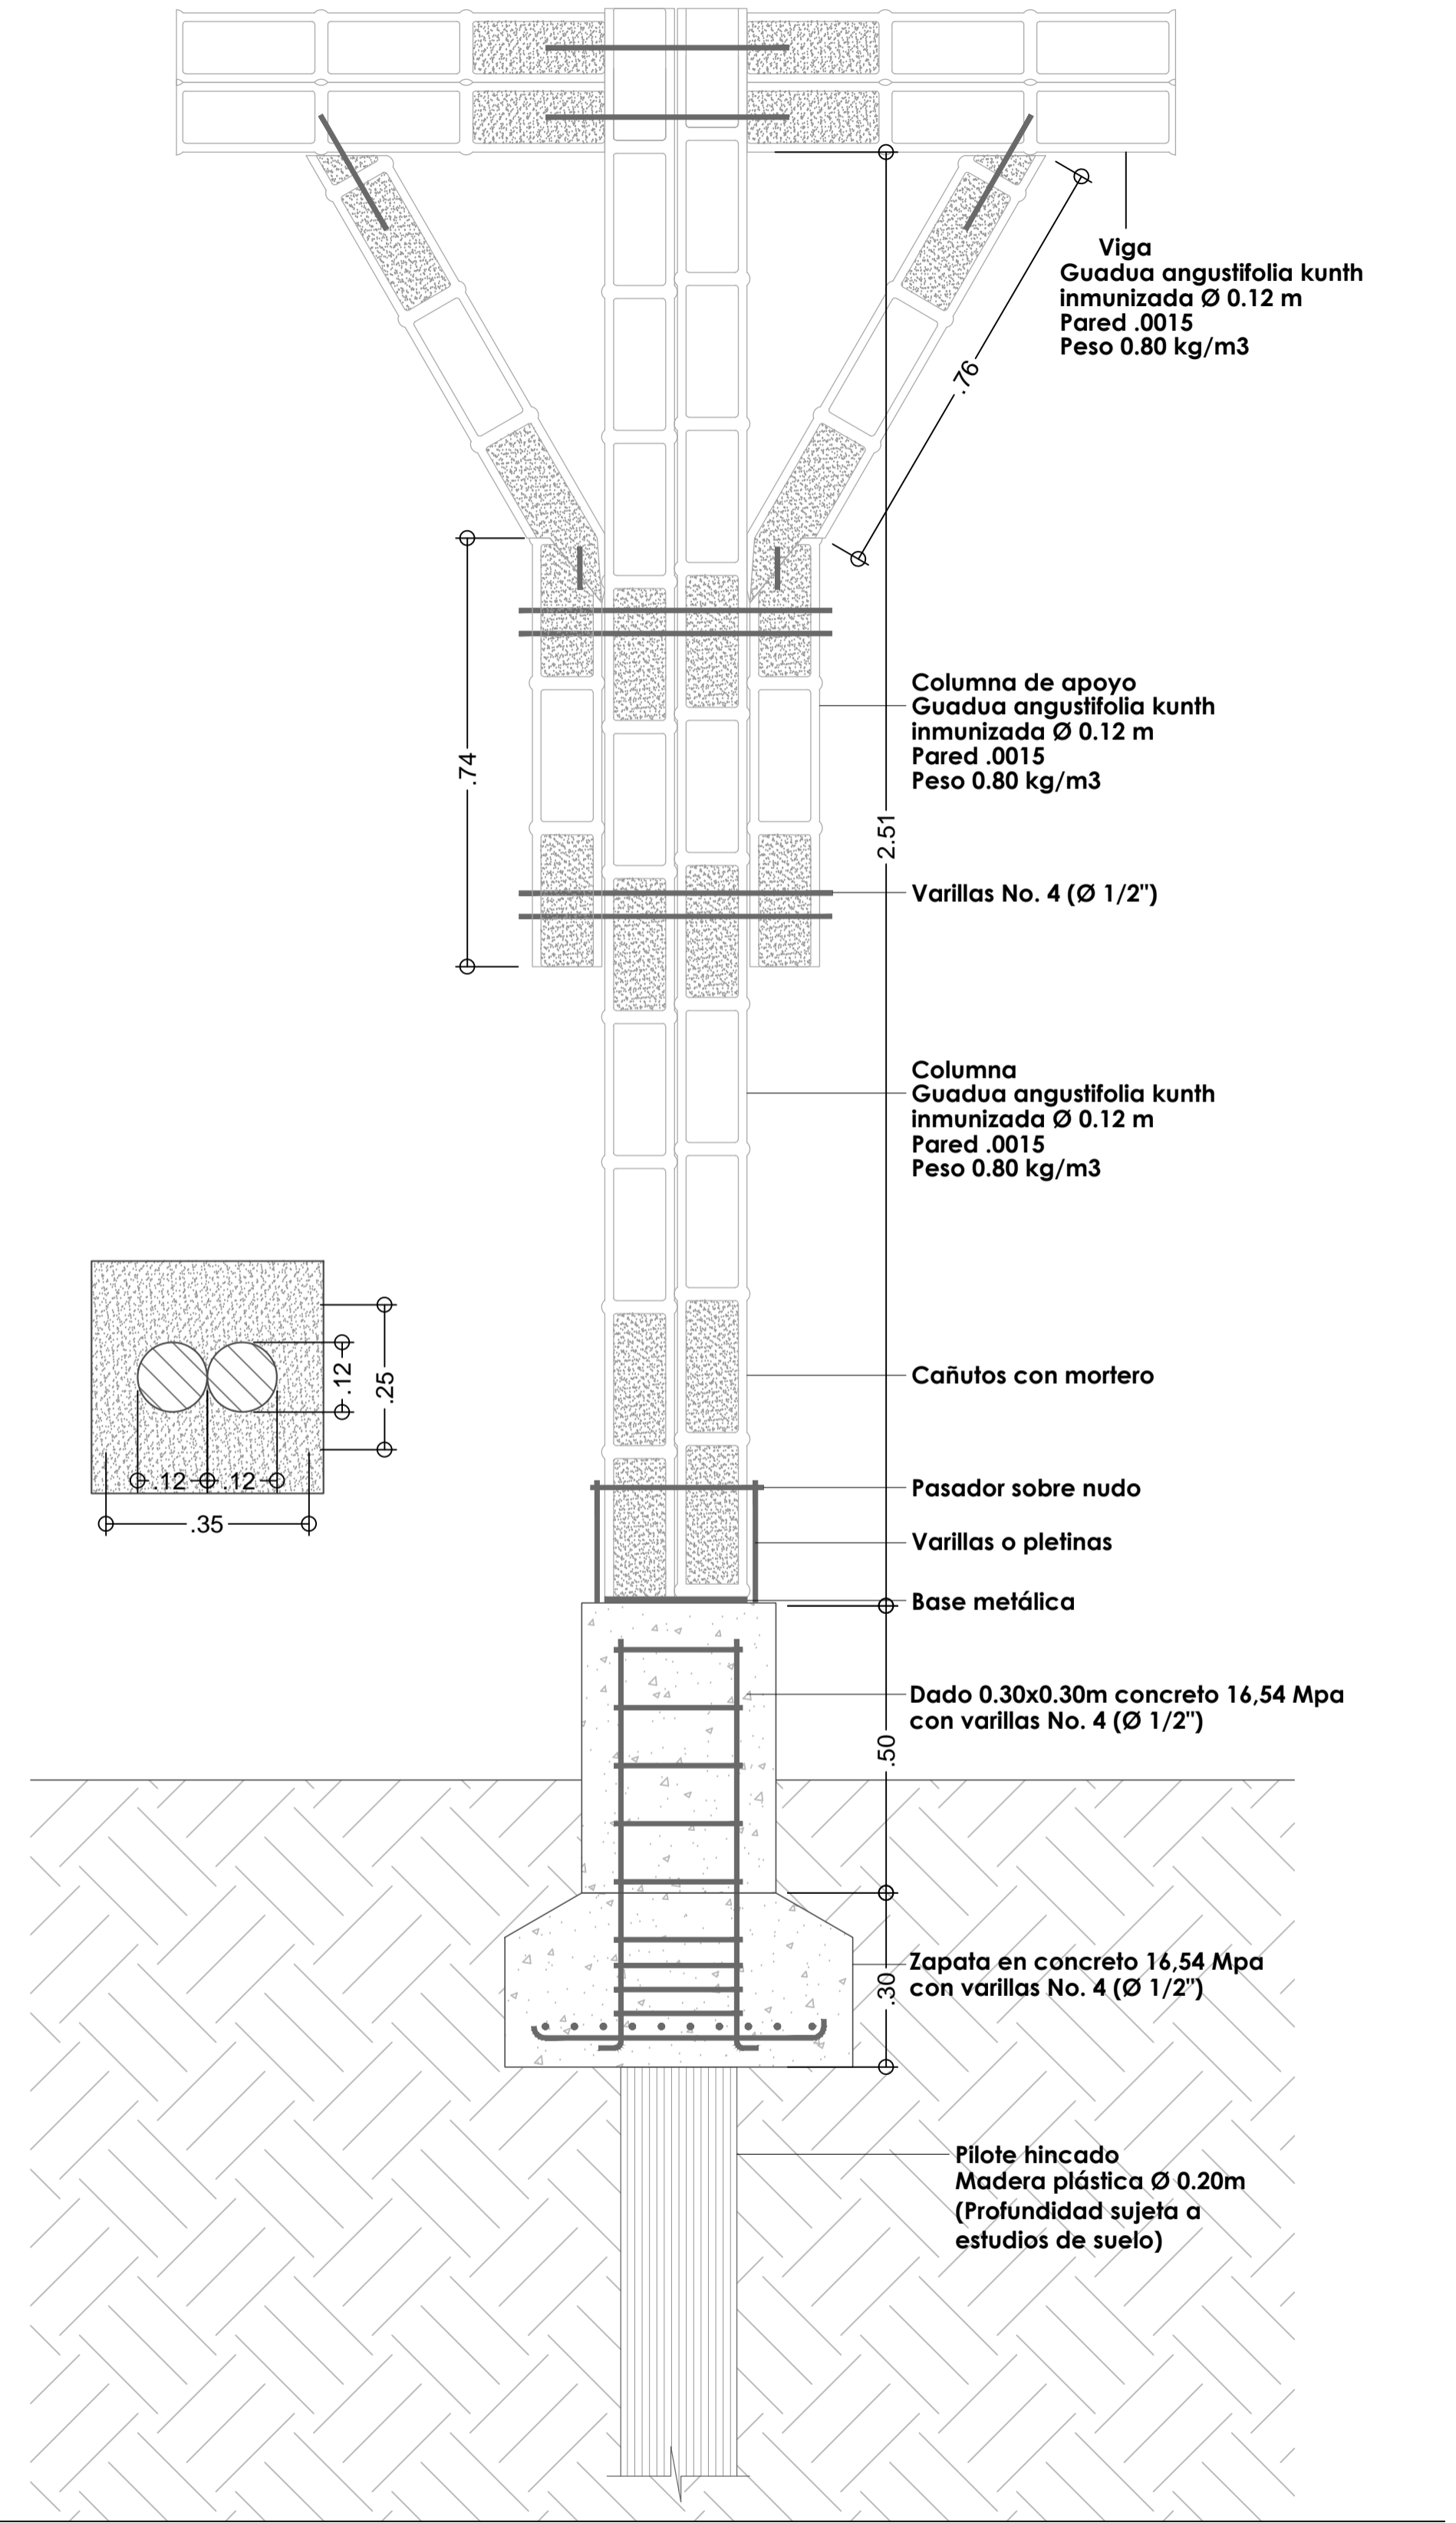


**D-3 DETALLE DE COLUMNA**  
ESC 1:10

REVISIÓN	PLANO No.	PLANCHAS No.
DE		
PLANCHAS No.	PLANO No.	REVISIÓN
<b>UNIVERSIDAD LA GRAN COLOMBIA</b> <b>FACULTAD DE ARQUITECTURA</b> BOGOTÁ		
<b>PROYECTO</b>  <b>PROYECTO ESCUELA DE LIDERAZGO PARA LA COMUNIDAD INDÍGENA AMOYÁ</b>		
LOCALIZACIÓN: <b>VEREDA LA VIRGINIA CHAPARRAL, TOLIMA</b>		
MODIFICACIONES	FECHA	
1. MODIFICACIONES	14-02-19	
2. MODIFICACIONES	20-03-19	
3. MODIFICACIONES	05-04-19	
4. MODIFICACIONES	18-05-19	
PRESENTADO A:		
UNIVERSIDAD LA GRAN COLOMBIA PROYECCIÓN SOCIAL		
ENTREGADO POR:		
1094930961 1015438771 34330342 1013672646 1026285227		
PLANOS DE REFERENCIA		
1. PLANO No		
ARCHIVOS DE REFERENCIA		
1. PLANO No		
Vo. Bo. APROBACIÓN	Vo. Bo. PROPIETARIO	
ARQ. RESPONSABLE	ARQ. CONSTRUCTORA	
ASESOR DE DISEÑO	ASESOR	
CONTIENE		
<b>PLANO DE BOHIO</b>		
ESCALA	N/A	FECHA
ARCHIVO	proyecto.dwg	FECHA COPIA
DIBUJO		ELABORACIÓN
		Ago - May 2019
REVISIÓN	PLANO No.	PLANCHAS No.
		08
	<b>A-102</b>	DE
		32

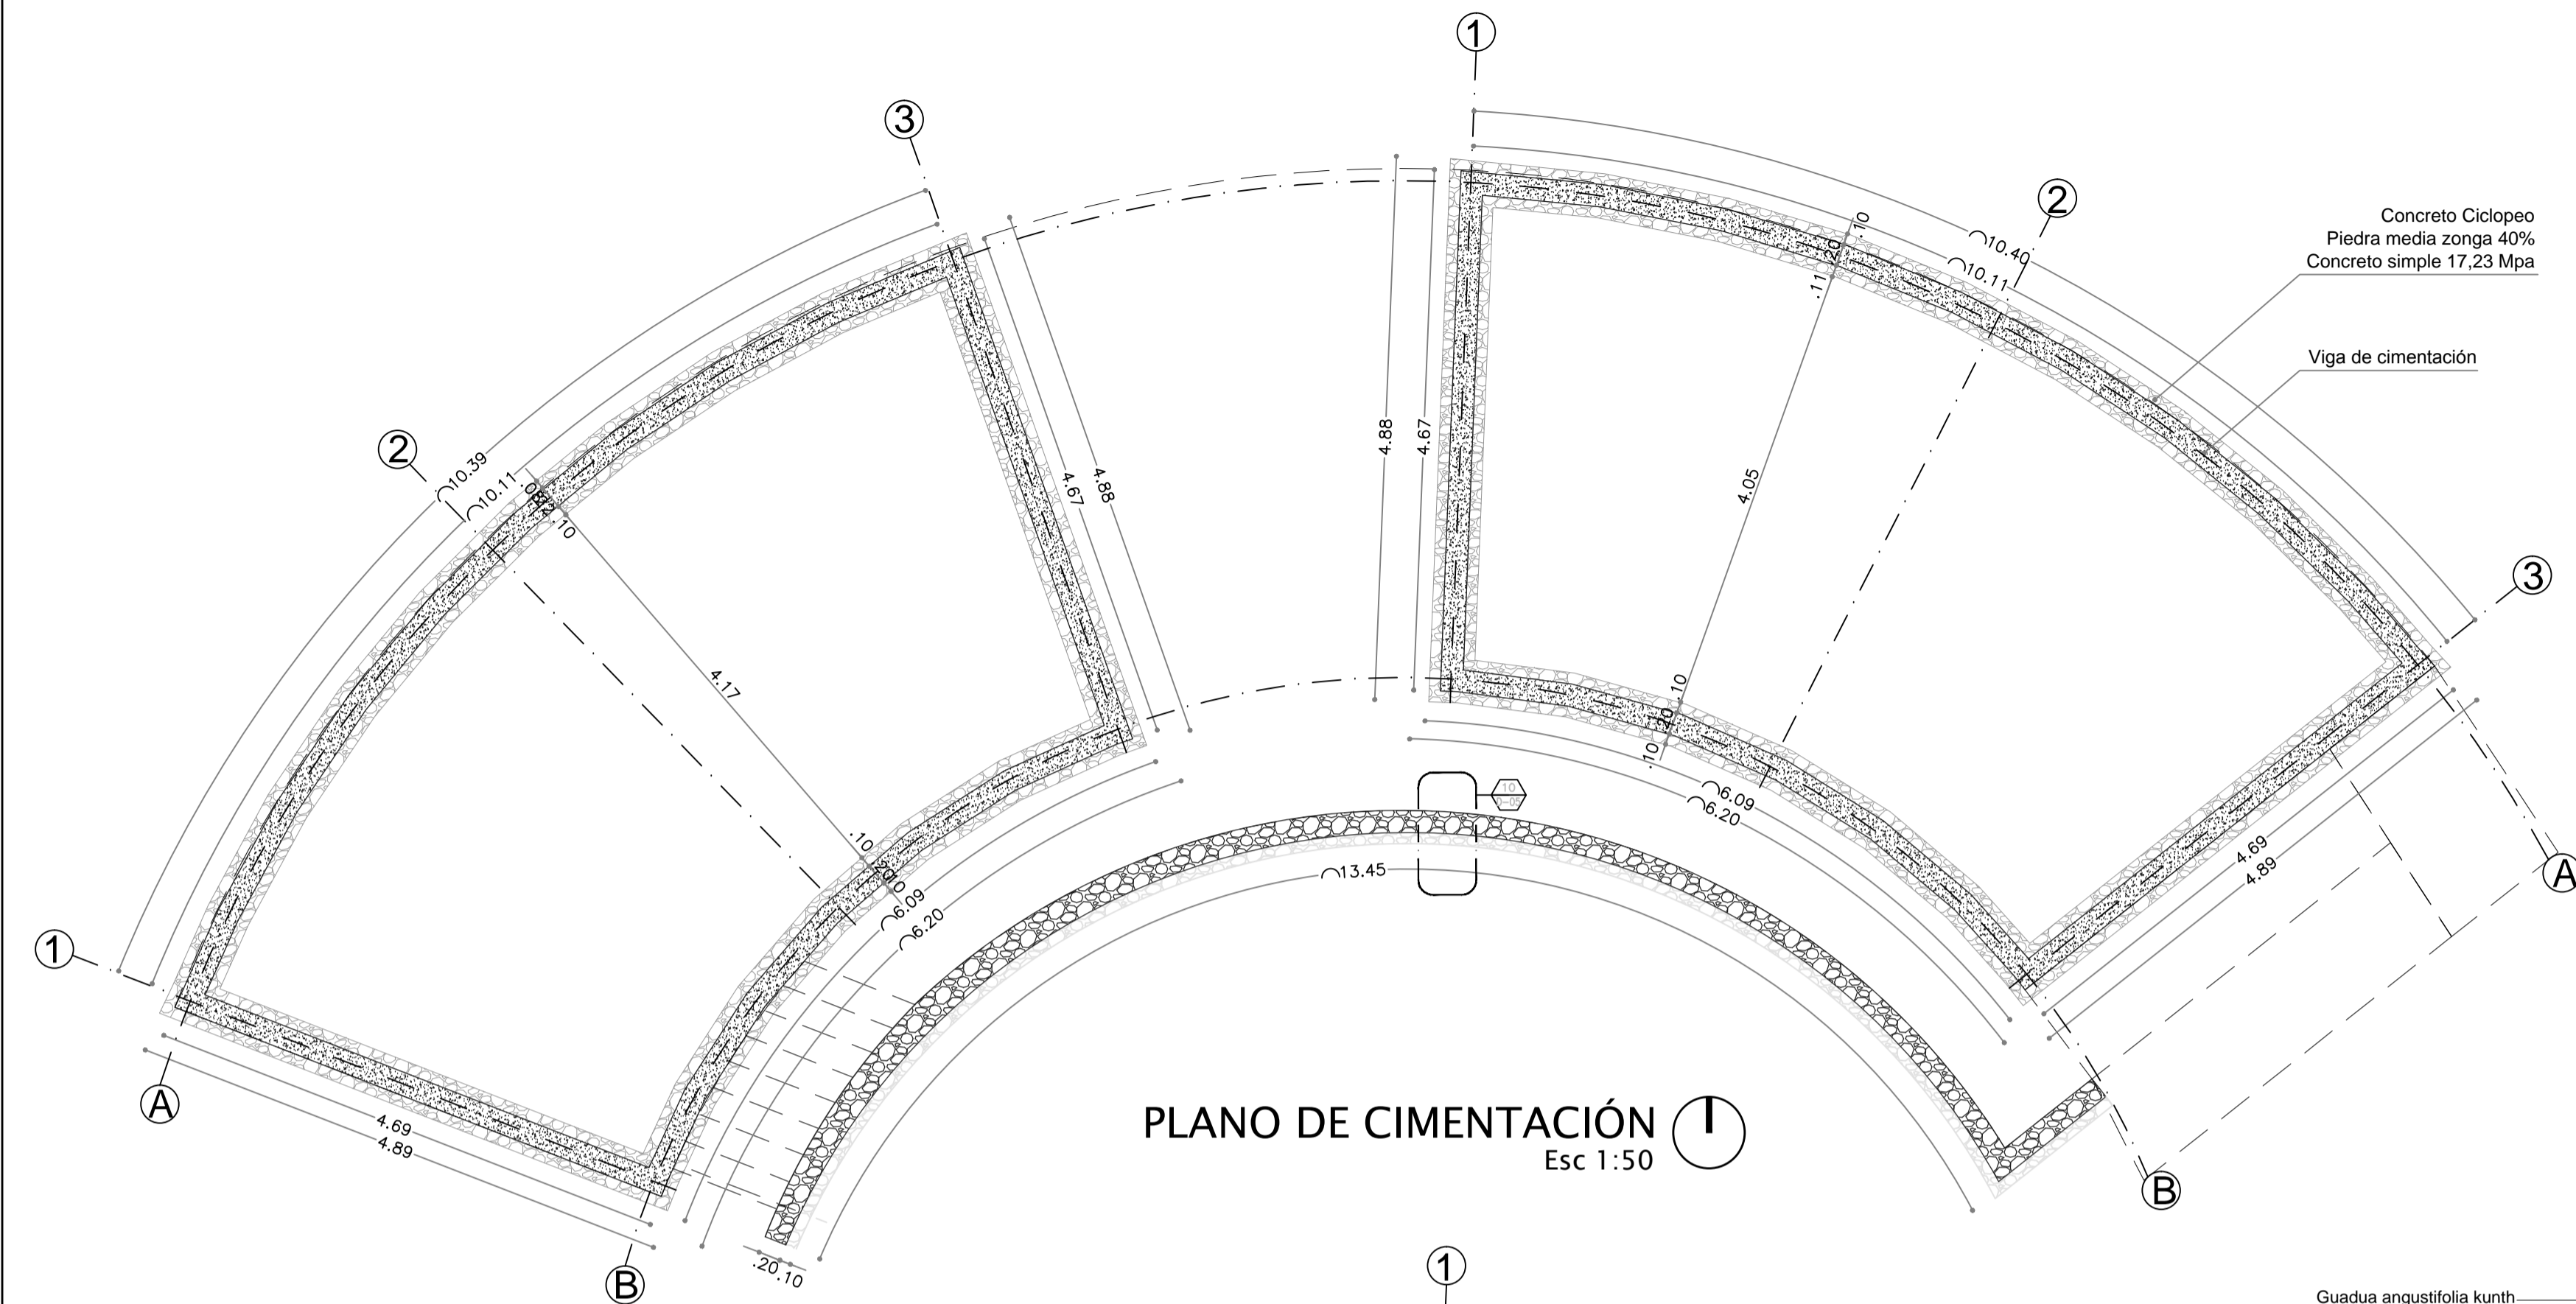

PLANO DE CIMENTACIÓN Esc 1:50

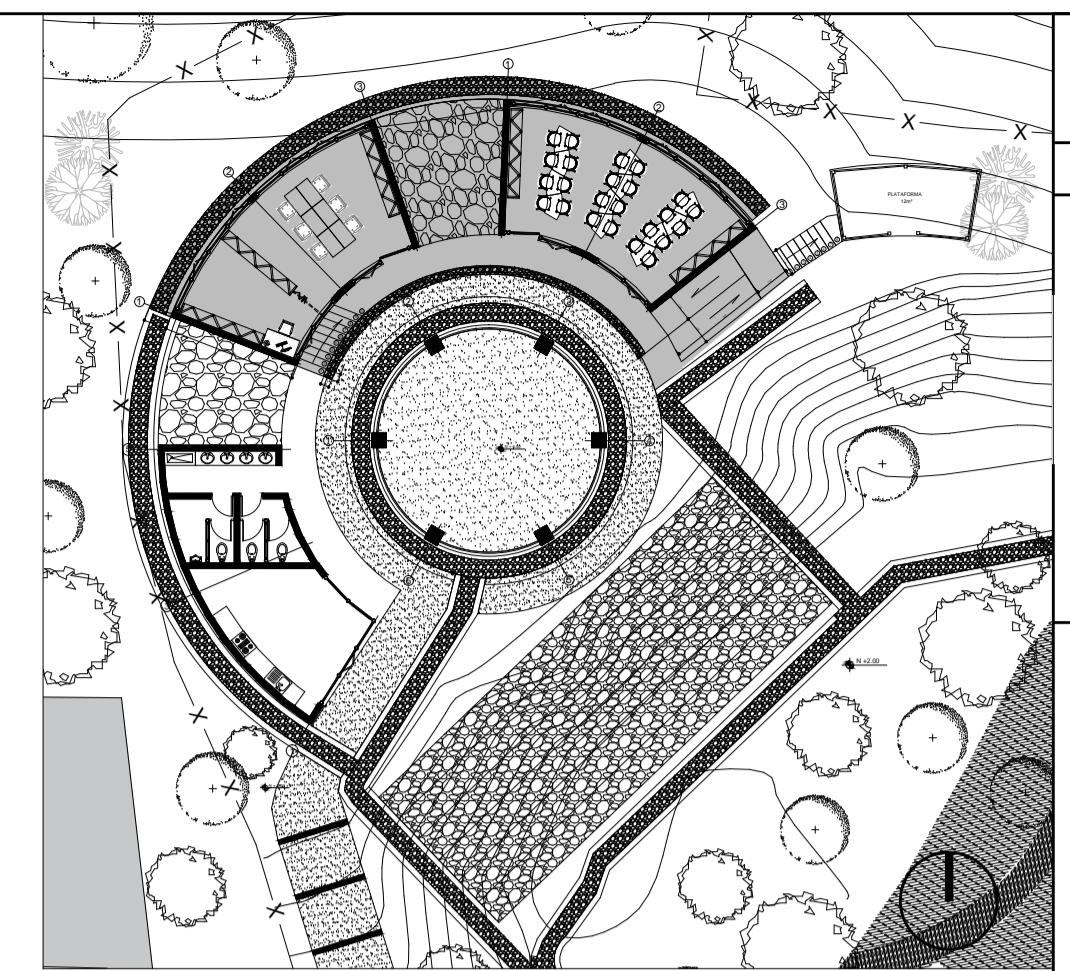

PROYECTO  
**PROYECTO ESCUELA DE LIDERAZGO PARA LA COMUNIDAD INDIGENA AMOYÁ**

LOCALIZACION:  
**VEREDA LA VIRGINIA CHAPARRAL, TOLIMA**



MODIFICACIONES	FECHA
1. MODIFICACIONES	14-02-19
2. MODIFICACIONES	20-03-19
3. MODIFICACIONES	05-04-19
4. MODIFICACIONES	18-05-19

PRESENTADO A:  
 UNIVERSIDAD LA GRAN COLOMBIA PROYECCIÓN SOCIAL

ENTREGADO POR:  
 1094930961  
 1015438771  
 34330342  
 1013672646  
 1026285227

PLANOS DE REFERENCIA  
 1. PLANO No


ARCHIVOS DE REFERENCIA  
 1. PLANO No

Vo. Bo. APROBACION	Vo. Bo. PROPIETARIO
ARQ. RESPONSABLE	ARQ. CONSTRUCTORA
ASESOR DE DISEÑO	ASESOR


CONTIENE  
**PLANO DE SALONES**

ESCALA	N/A	FECHA	05-02-19
ARCHIVO	proyecto.dwg	FECHA COPIA	30-05-19
DIBUJO		ELABORACION	Ago - May 2019


REVISION.	PLANO No.	PLANCHAS No.
	A-103	09
		DE 32

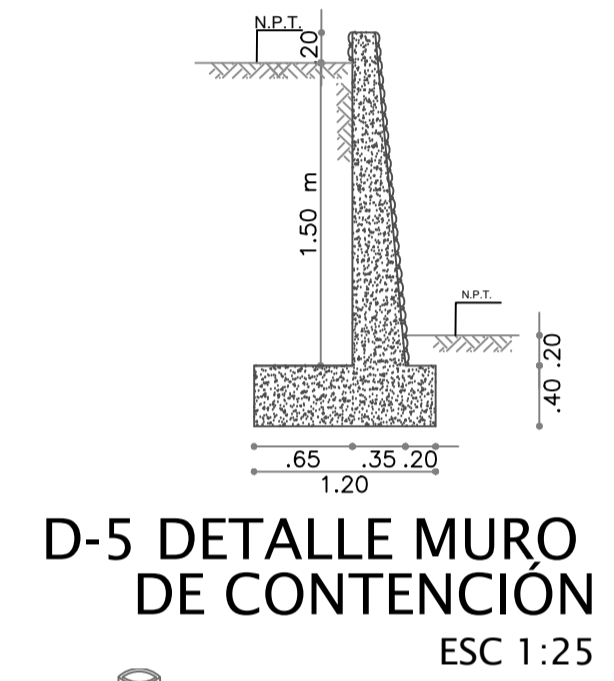


D-5 DETALLE MURO DE CONTENCIÓN Esc 1:25

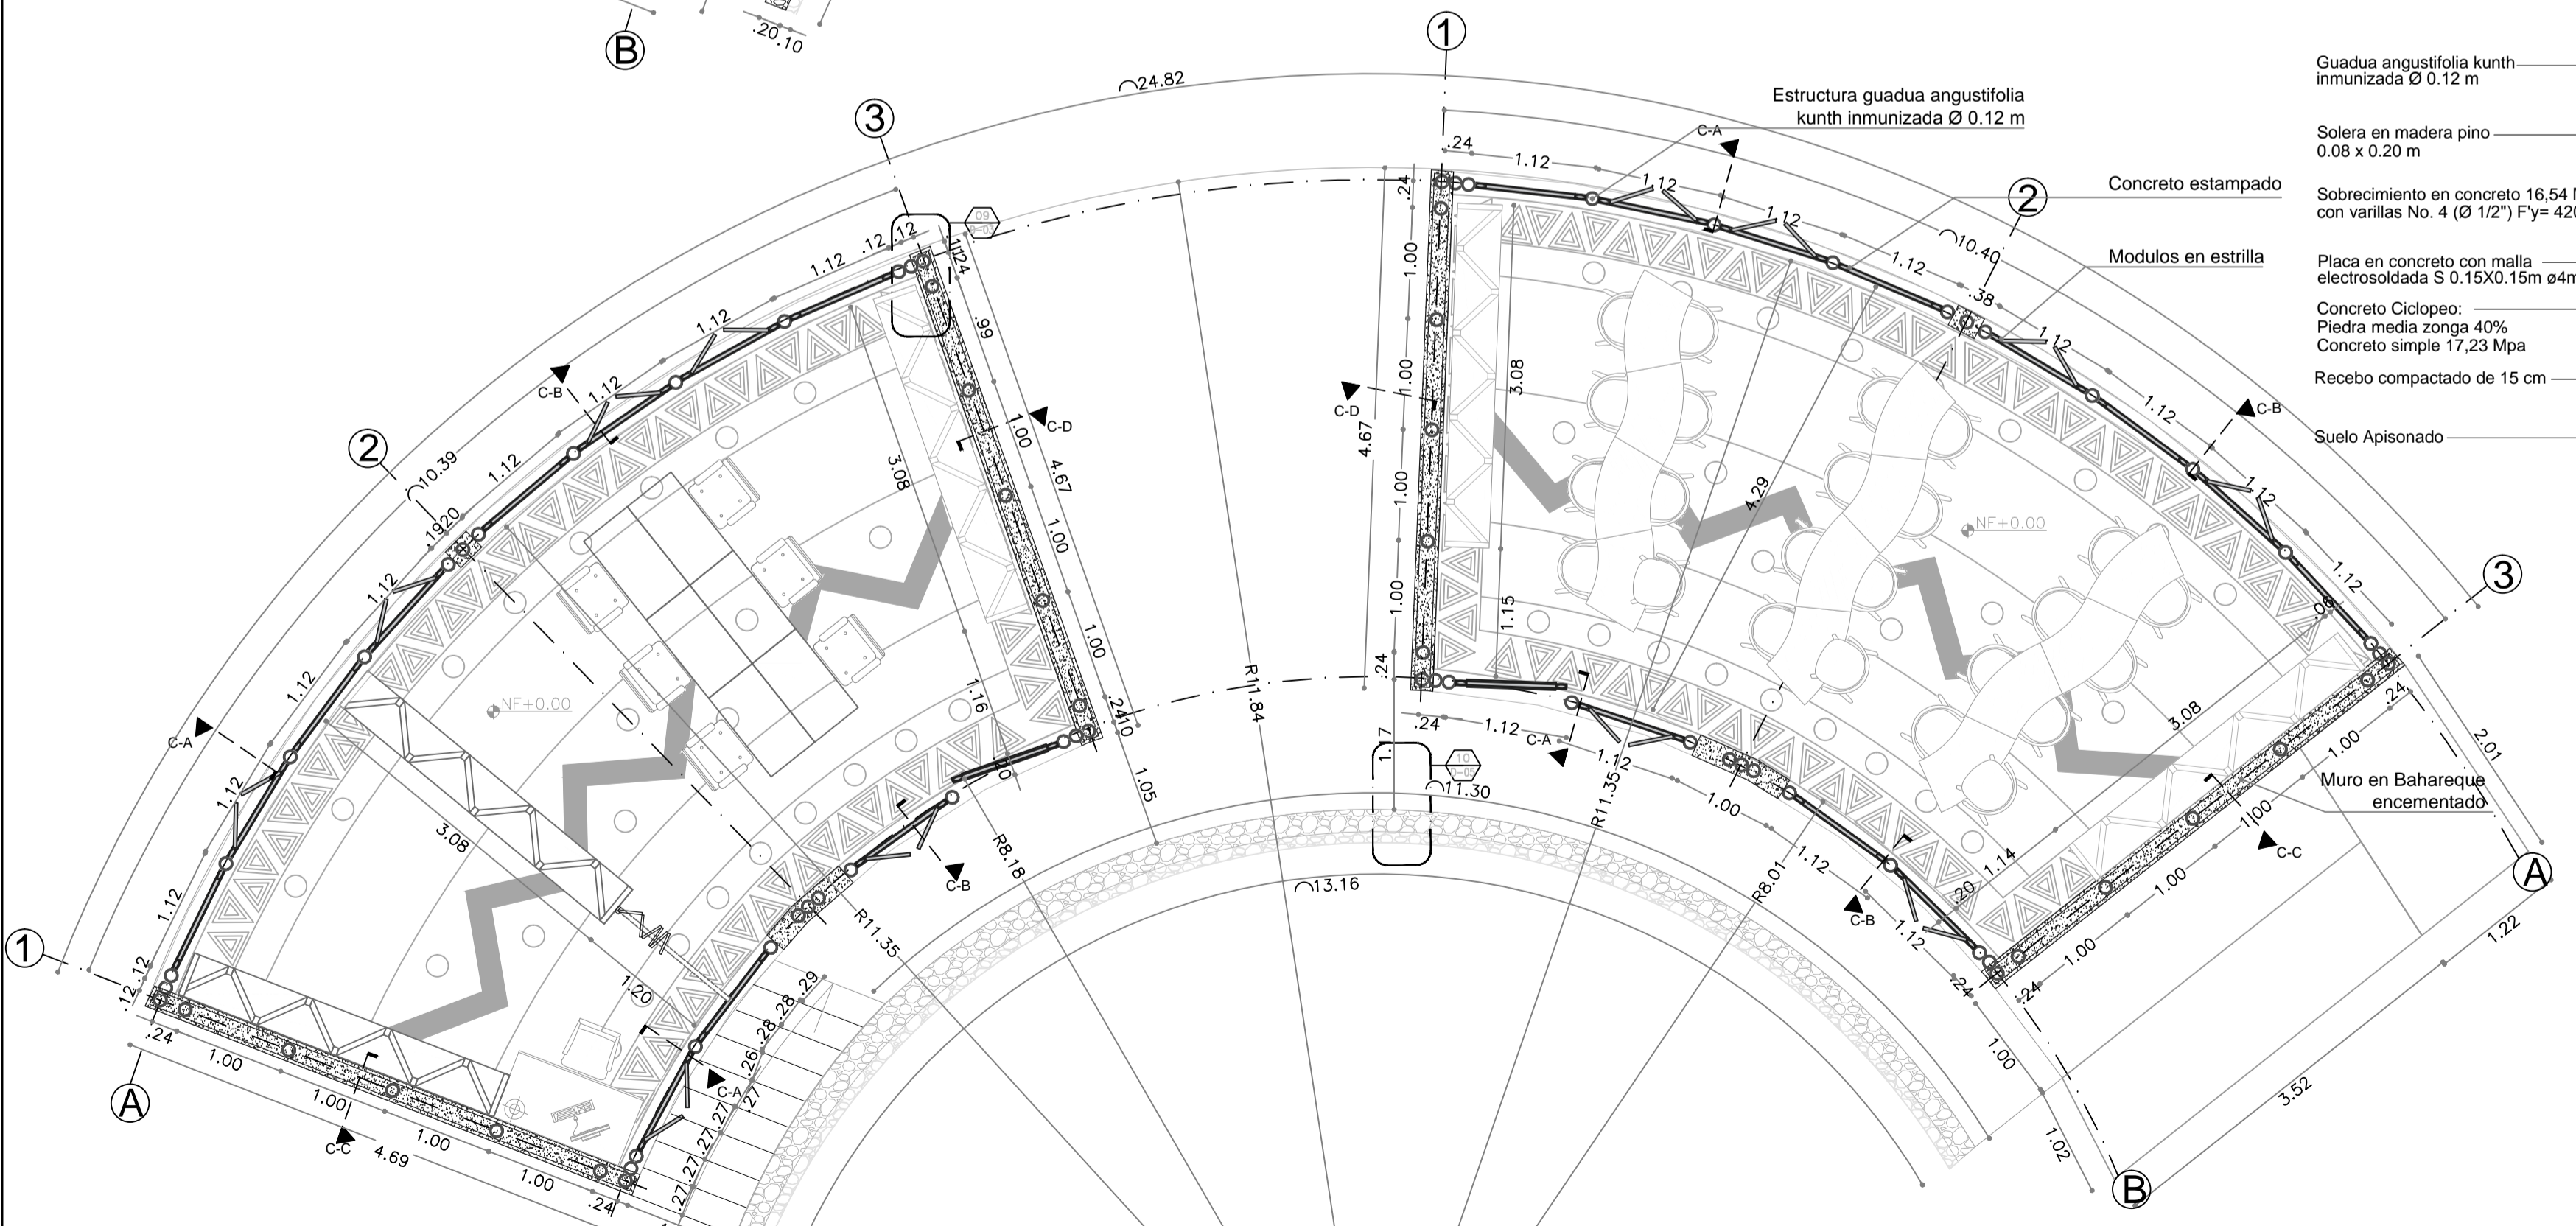


PLANO ARQUITECTONICO DE ARCHIVO - BIBLIOTECA - CDI Esc 1:50

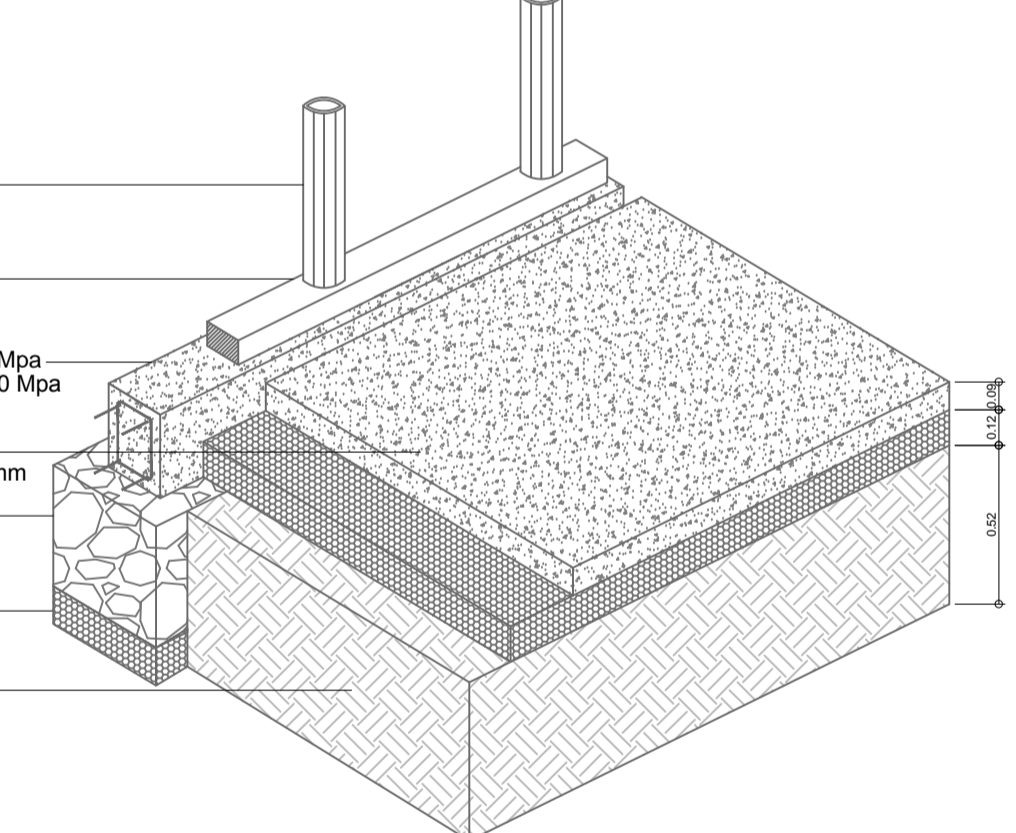


D-1 DETALLE DE CIMENTACION Esc 1:25

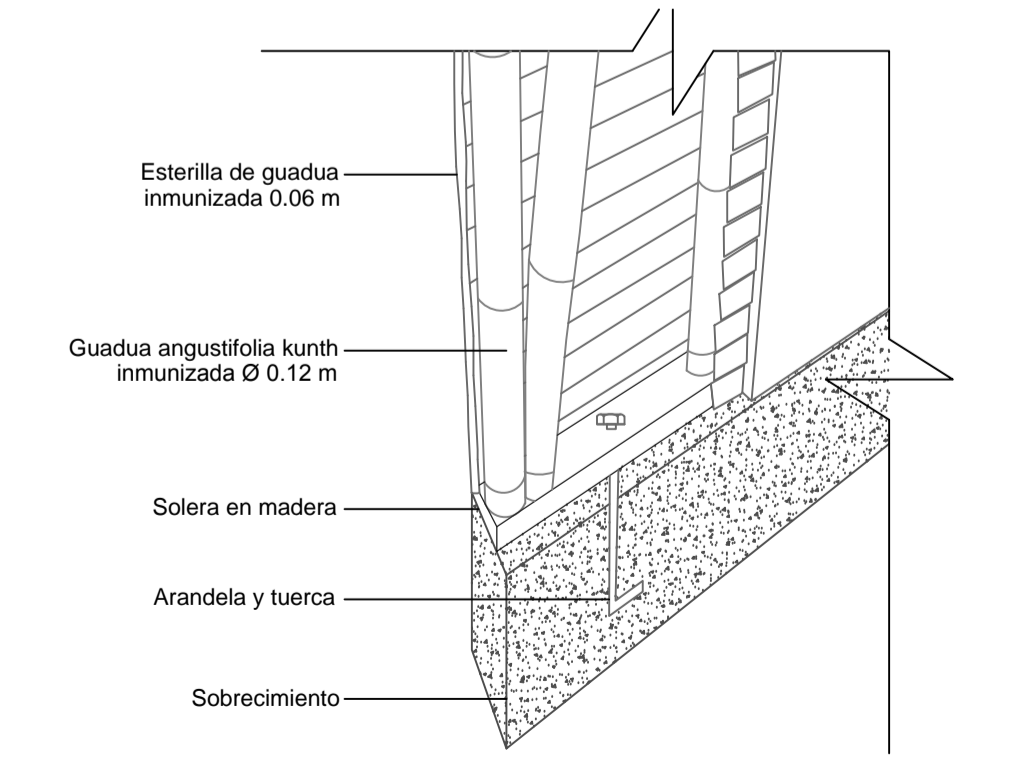


D-3 DETALLE DE ENTRAMADO Y RECUBRIMIENTO DEL MURO Esc 1:25

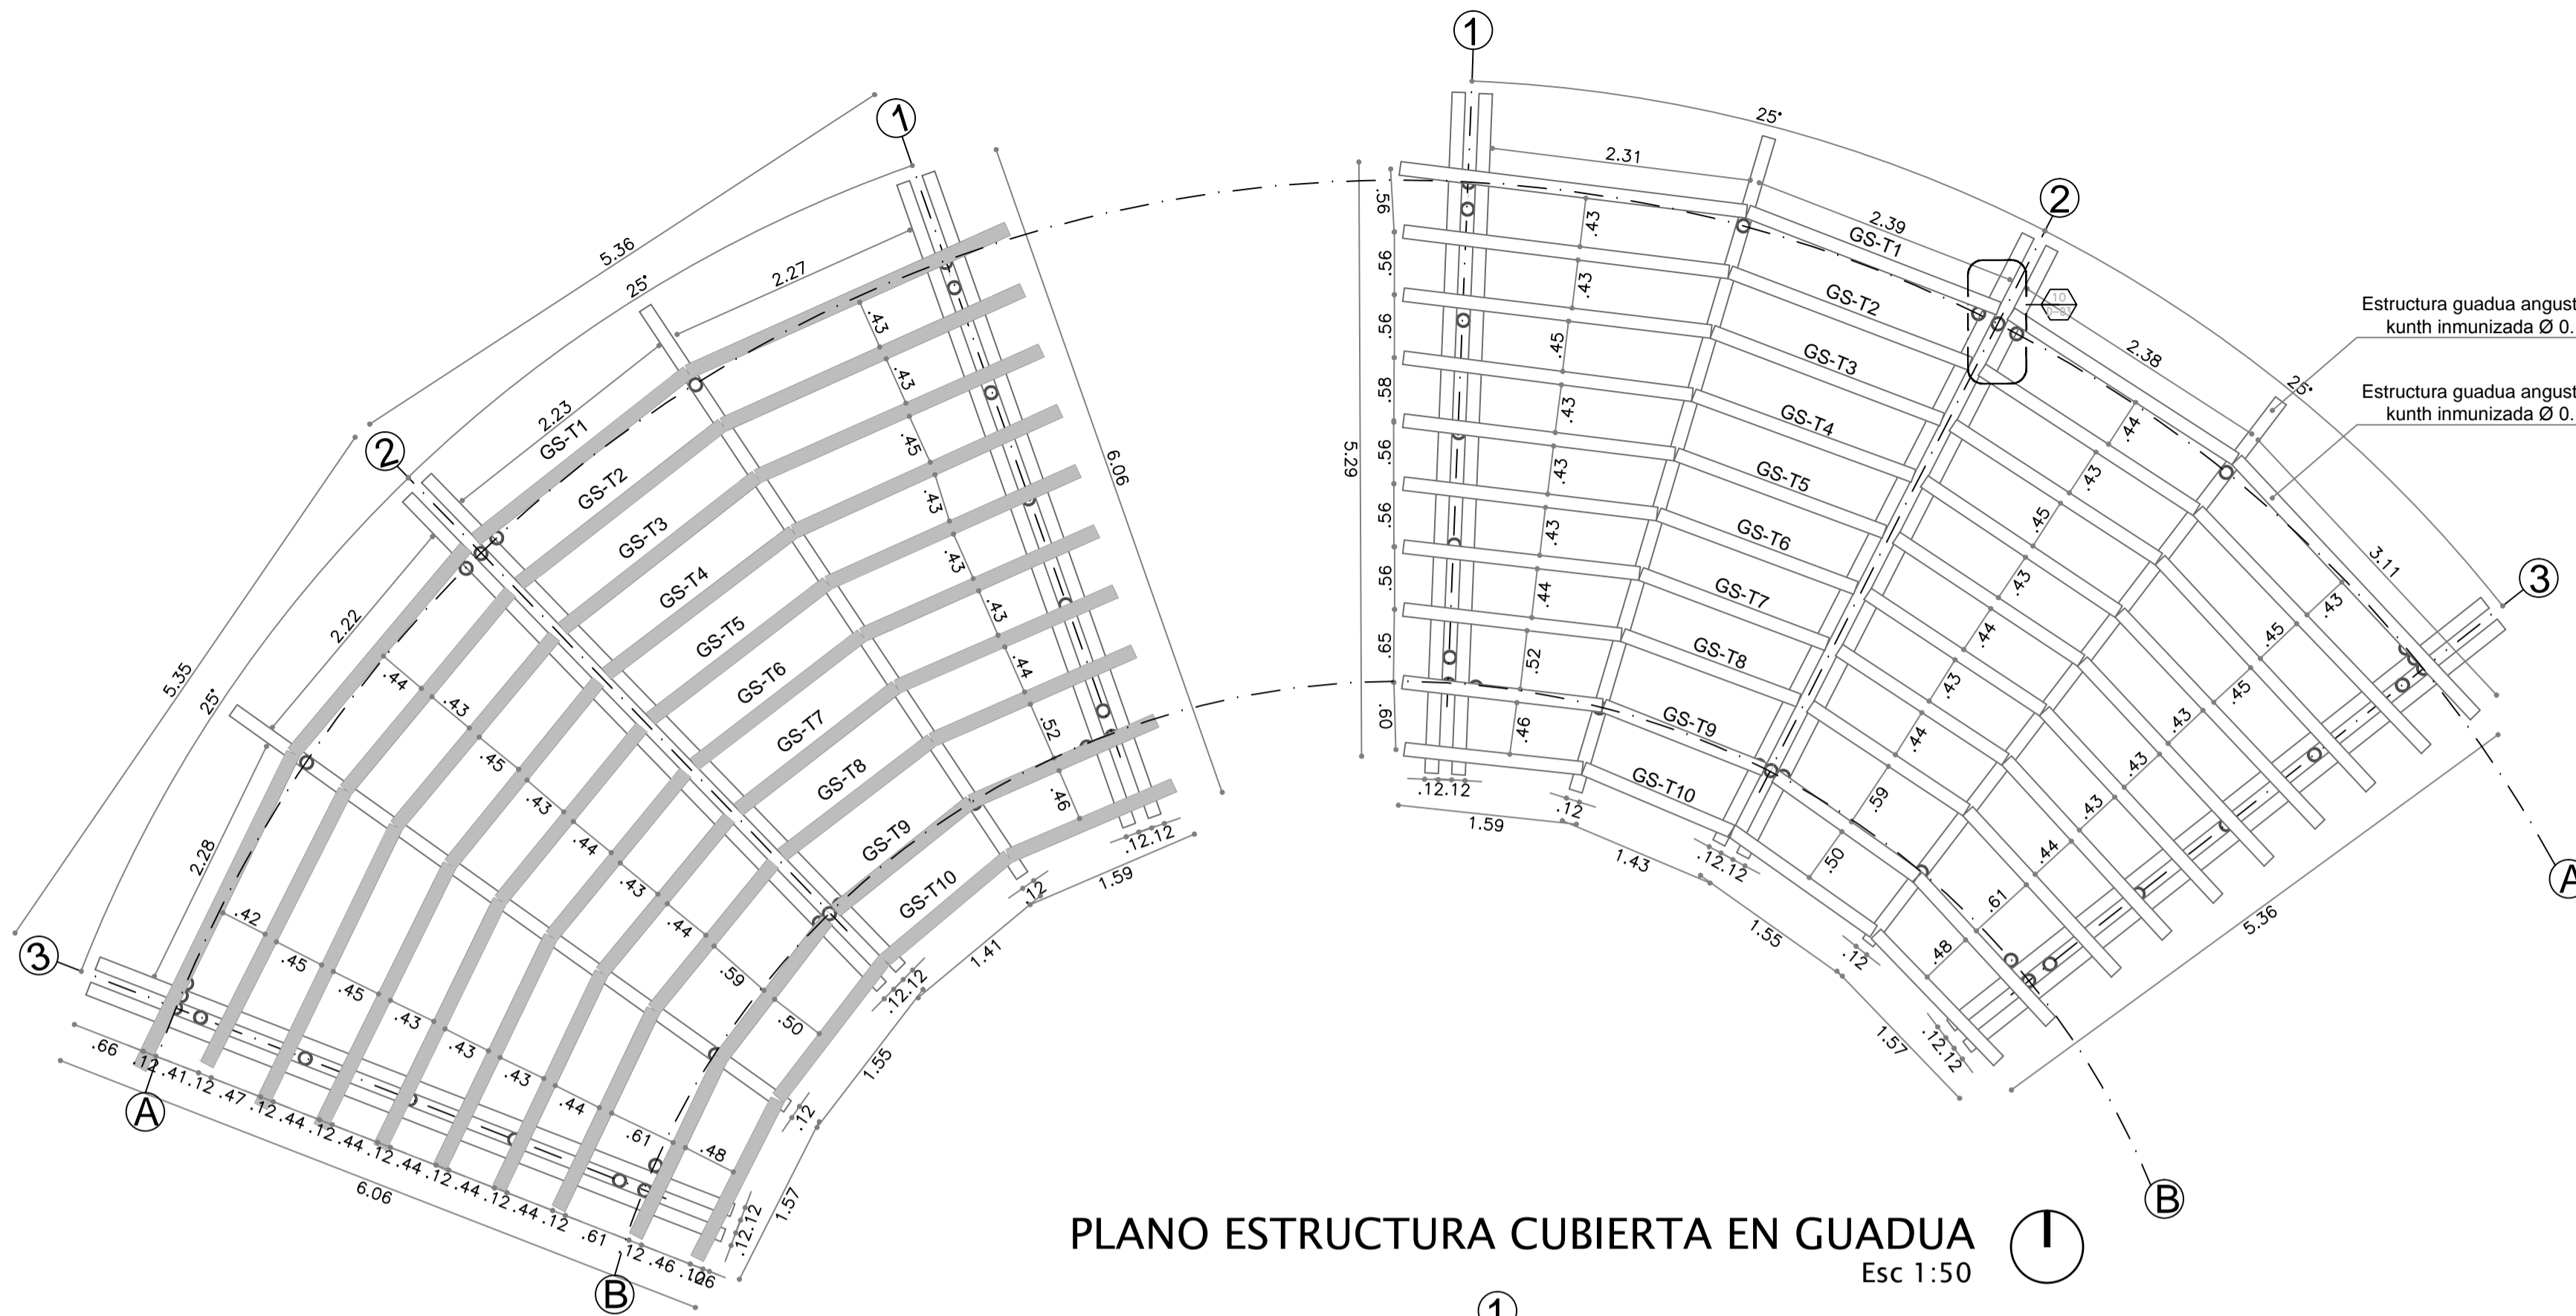

PLANO ESTRUCTURA CUBIERTA EN GUADUA Esc 1:50

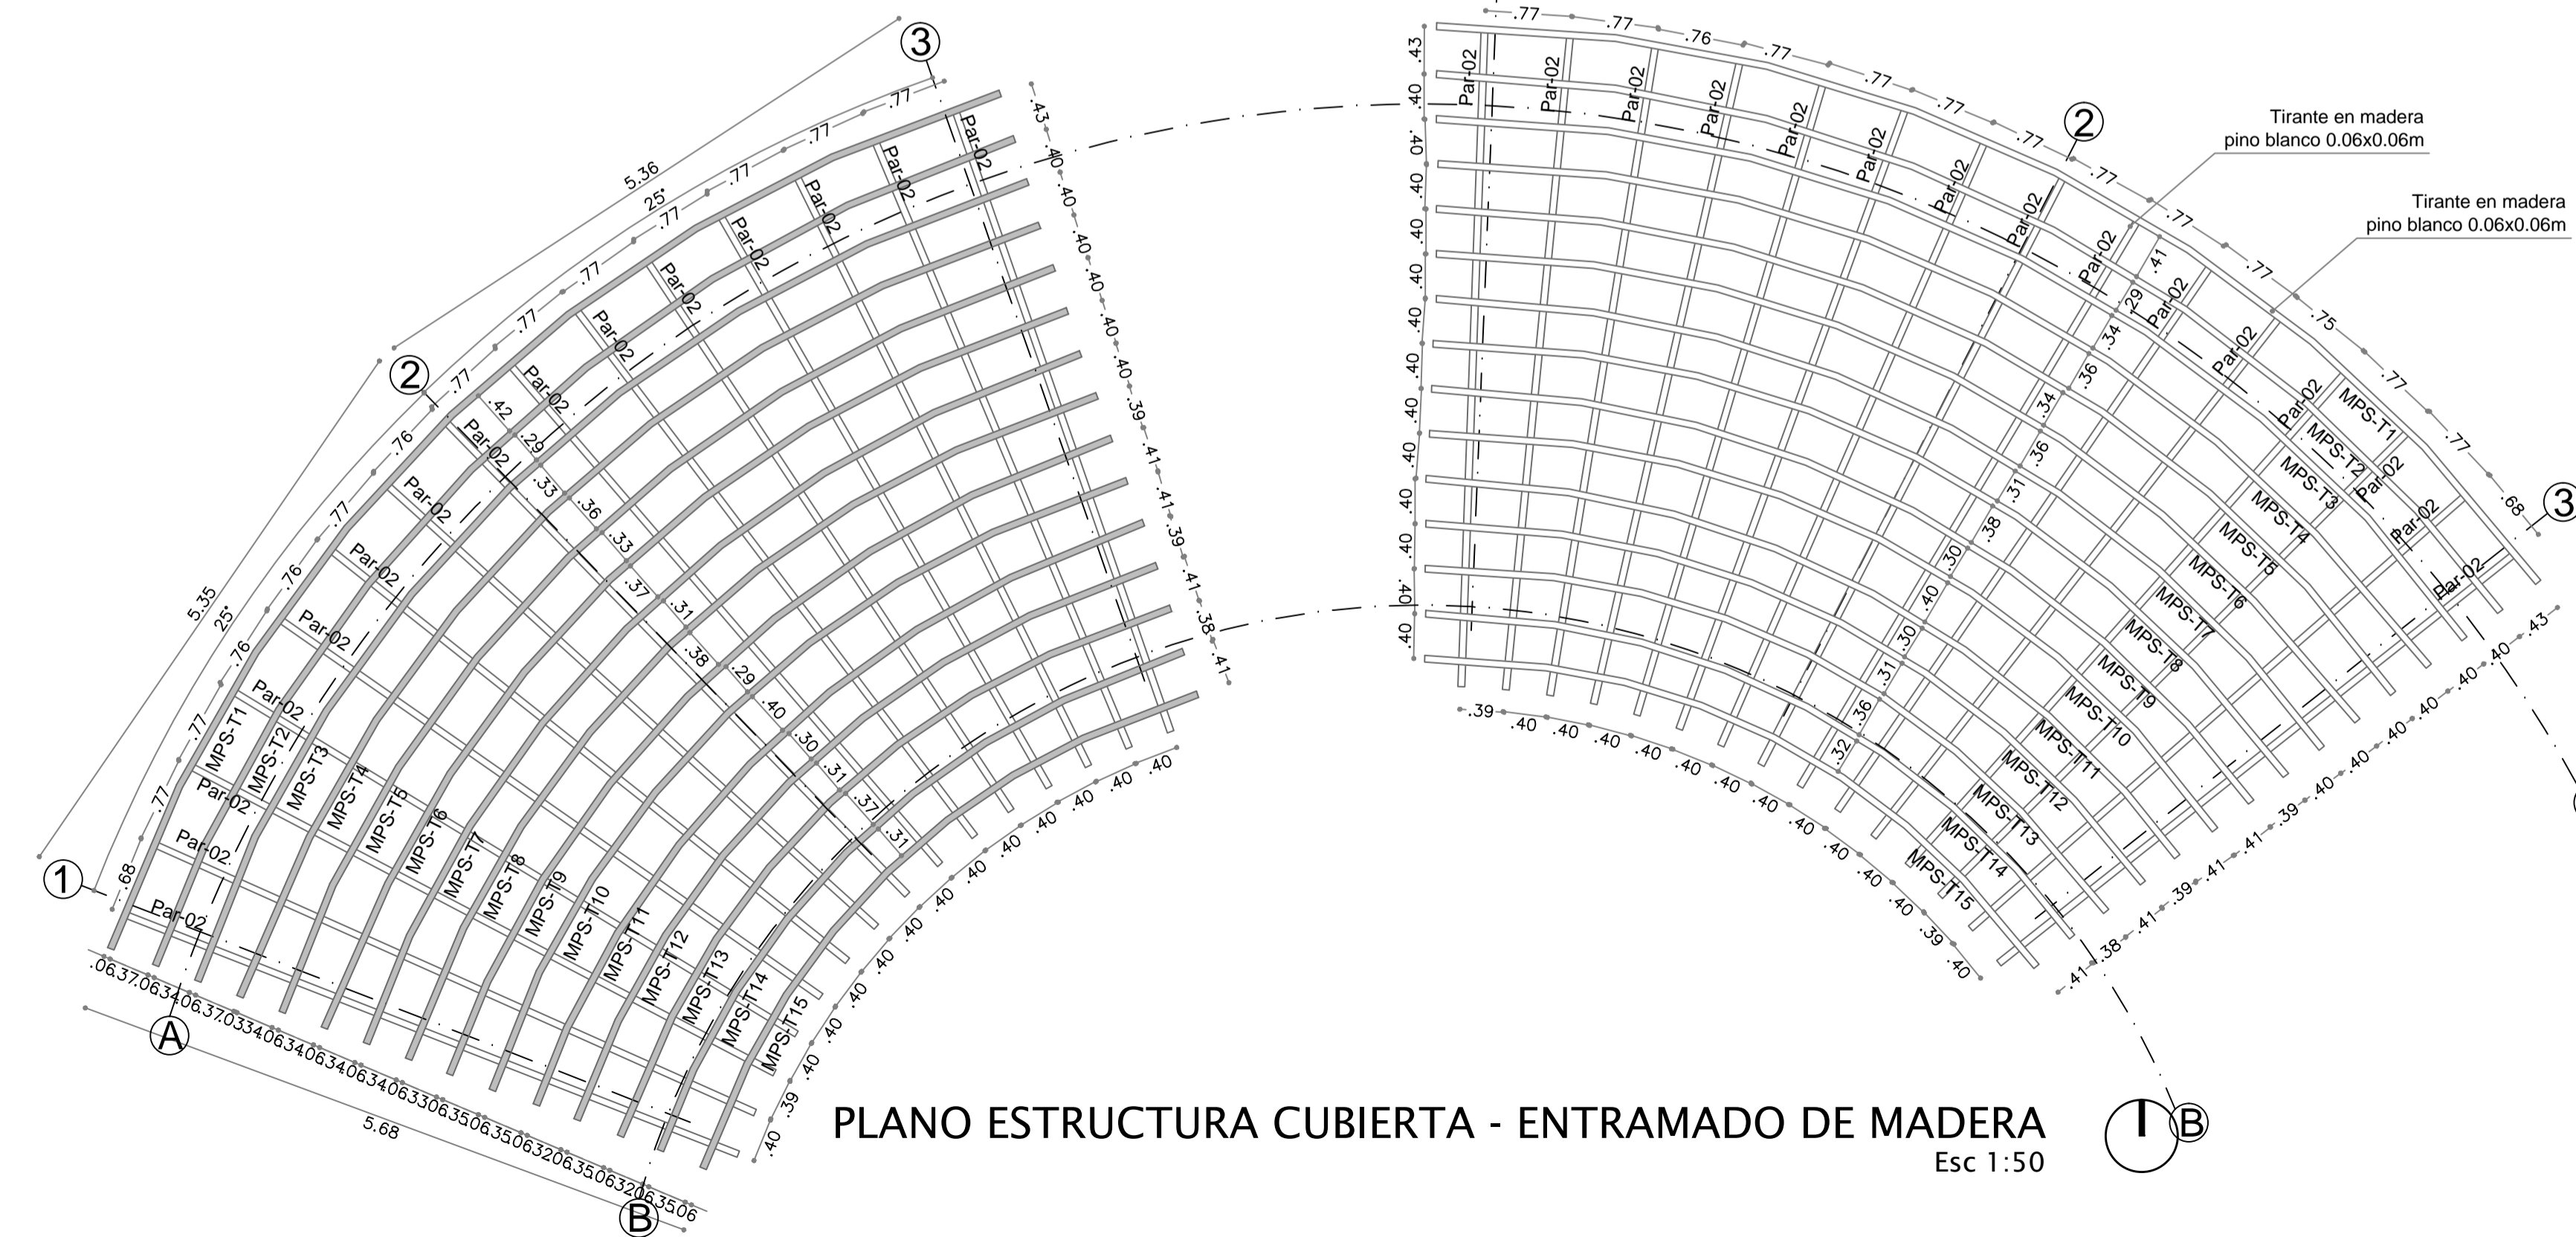

PLANO ESTRUCTURA CUBIERTA - ENTRAMADO DE MADERA Esc 1:50

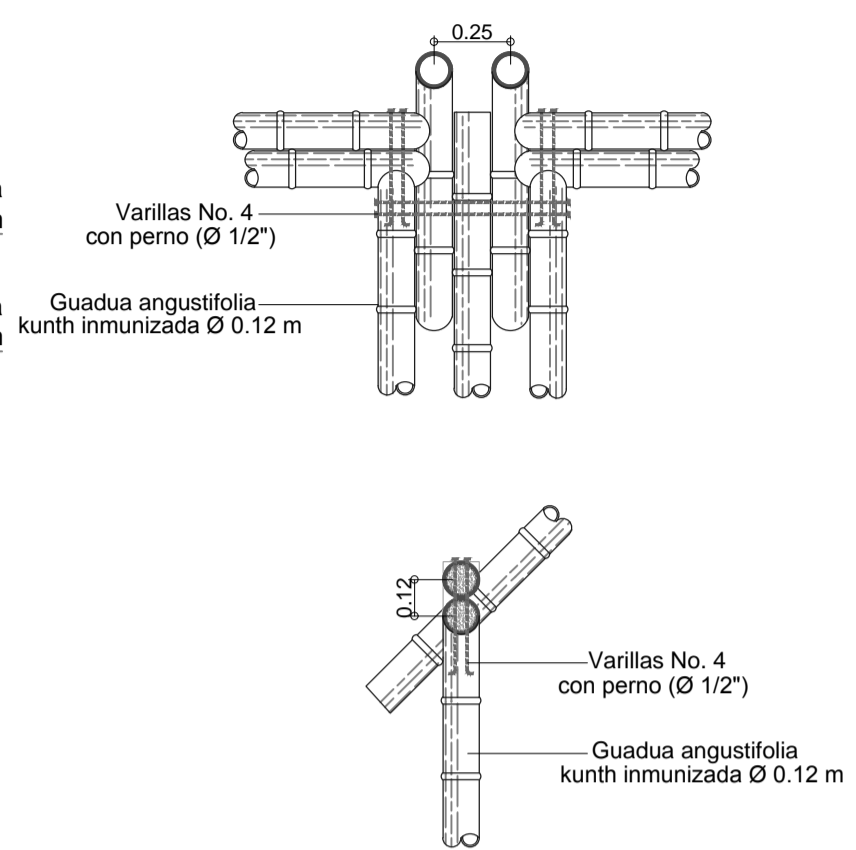

D-3 UNIÓN DE GUADUA A ESTRUCTURA DE CUBIERTA ESC 1:10

GUADUA		
TIPO	DIAMETRO	LONGITUD
G-T1	0.12	11.14
G-T2	0.12	10.57
G-T3	0.12	10.04
G-T4	0.12	9.51
G-T5	0.12	8.98
G-T6	0.12	8.46
G-T7	0.12	7.93
G-T8	0.12	7.40
G-T9	0.12	6.72
G-T10	0.12	6.19

MADERA PINO BLANCO			
TIPO	ANCHO	ALTO	LONGITUD
MPS-T1	0.06	0.06	11.27
MPS-T2	0.06	0.06	10.94
MPS-T3	0.06	0.06	10.61
MPS-T4	0.06	0.06	10.28
MPS-T5	0.06	0.06	9.95
MPS-T6	0.06	0.06	9.29
MPS-T7	0.06	0.06	8.96
MPS-T8	0.06	0.06	8.63
MPS-T9	0.06	0.06	8.30
MPS-T10	0.06	0.06	7.97
MPS-T11	0.06	0.06	7.64
MPS-T12	0.06	0.06	7.31
MPS-T13	0.06	0.06	6.98
MPS-T14	0.06	0.06	6.65
MPS-T15	0.06	0.06	6.32
Par02	0.06	0.06	5.88

**UNIVERSIDAD LA GRAN COLOMBIA**  
FACULTAD DE ARQUITECTURA  
BOGOTÁ

---

PROYECTO

**PROYECTO ESCUELA DE LIDERAZGO PARA LA COMUNIDAD INDIGENA AMOYÁ**

---

LOCALIZACION:

**VEREDA LA VIRGINIA CHAPARRAL, TOLIMA**

---

**CENTRO MULTIPROPÓSITO AMOYÁ**

---

MODIFICACIONES	FECHA
1. MODIFICACIONES	14-02-19
2. MODIFICACIONES	20-03-19
3. MODIFICACIONES	05-04-19
4. MODIFICACIONES	18-05-19

---

PRESENTADO A:

UNIVERSIDAD LA GRAN COLOMBIA  
PROYECCIÓN SOCIAL

---

ENTREGADO POR:

1094930961  
1015438771  
34330342  
1013672646  
1026285227

---

PLANOS DE REFERENCIA

1. PLANO No

---

ARCHIVOS DE REFERENCIA

1. PLANO No

---

Vo. Bo. APROBACION	Vo. Bo. PROPIETARIO
ARQ. RESPONSABLE	ARQ. CONSTRUCTORA
ASESOR DE DISEÑO	ASESOR

---

CONTIENE


**PLANO DE SALONES**

---


ESCALA	N/A	FECHA	05-02-19
ARCHIVO	proyecto.dwg	FECHA COPIA	30-05-19
DIBUJO		ELABORACION	Ago - May 2019

---



REVISION.	PLANO No.	PLANCHAS No.
	<b>A-104</b>	10
		DE 32

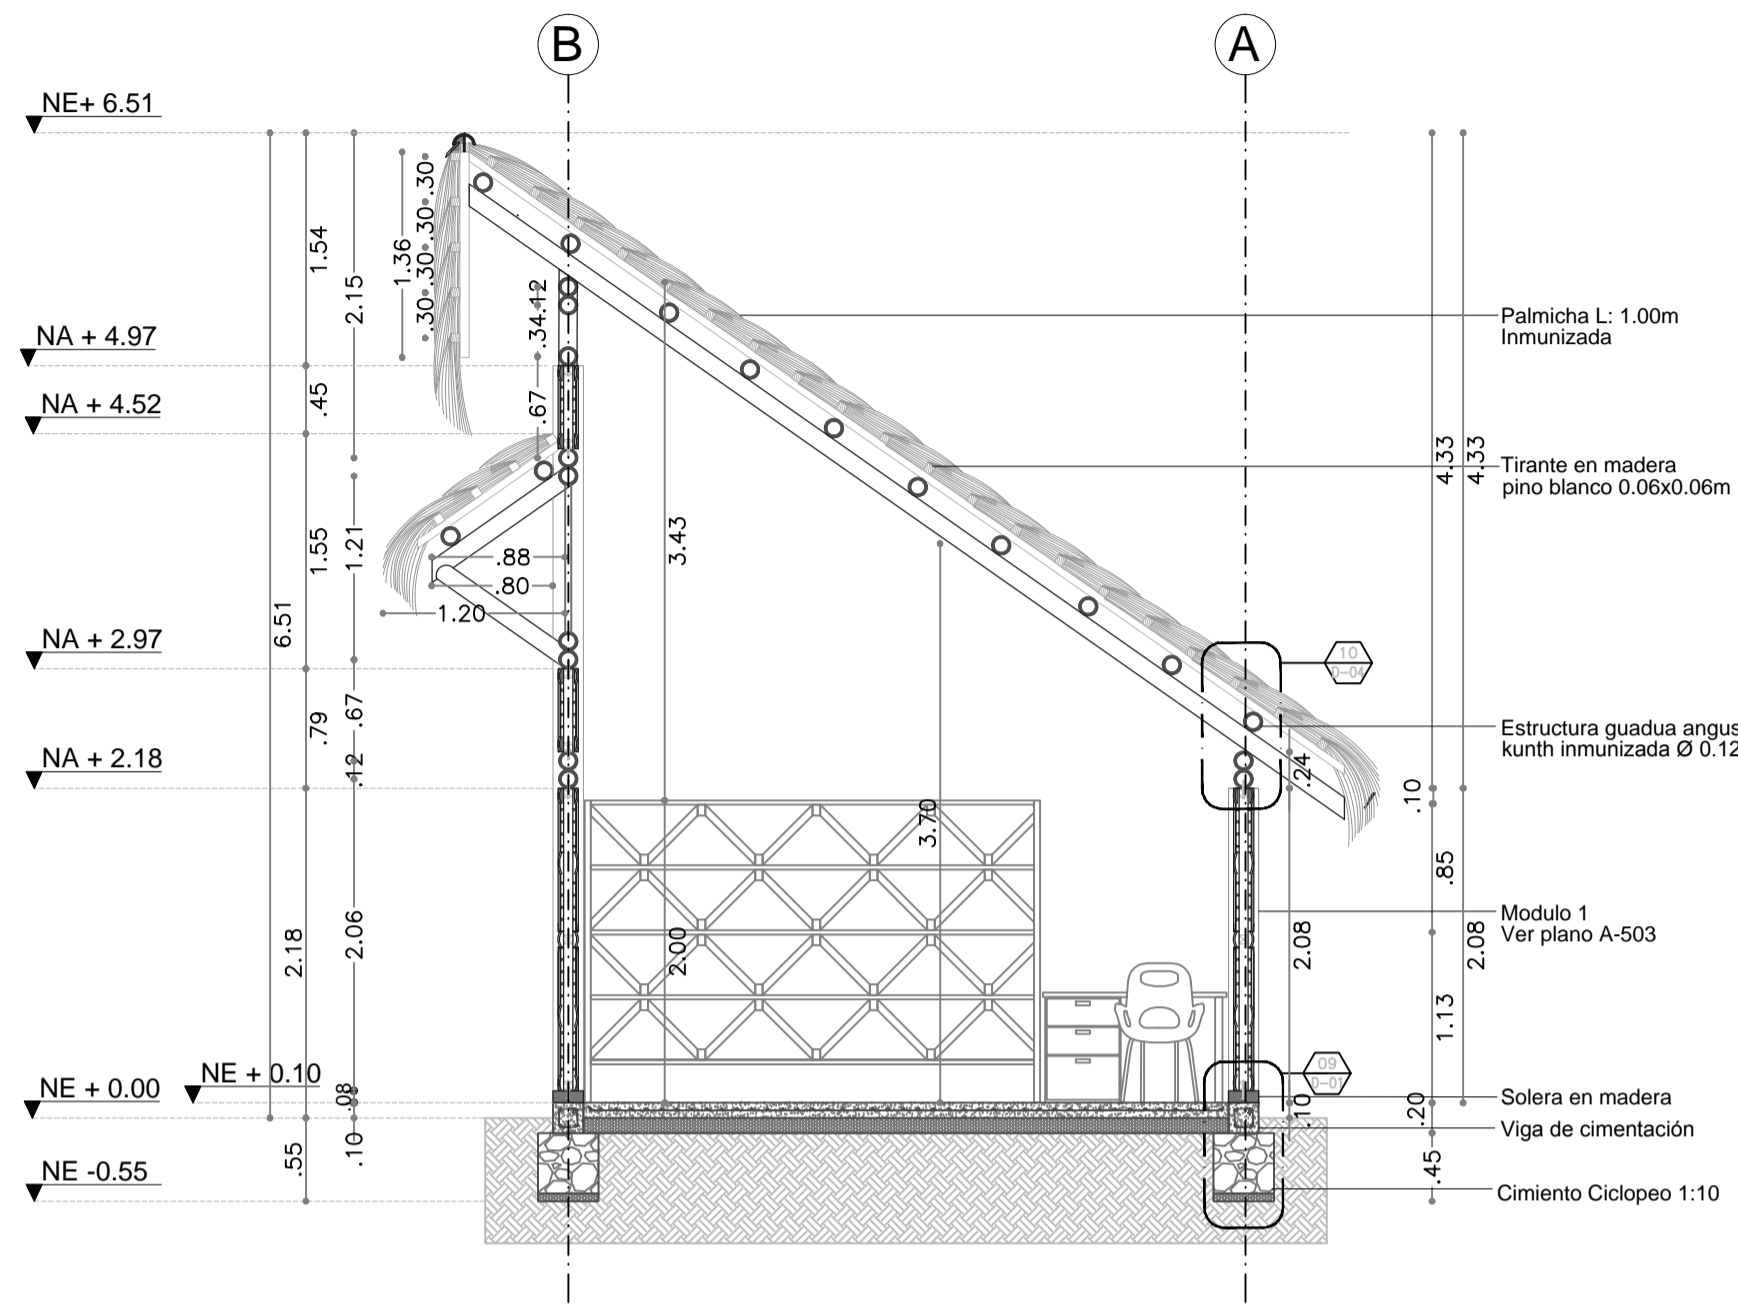


**CORTE A-A**  
ESC 1:10

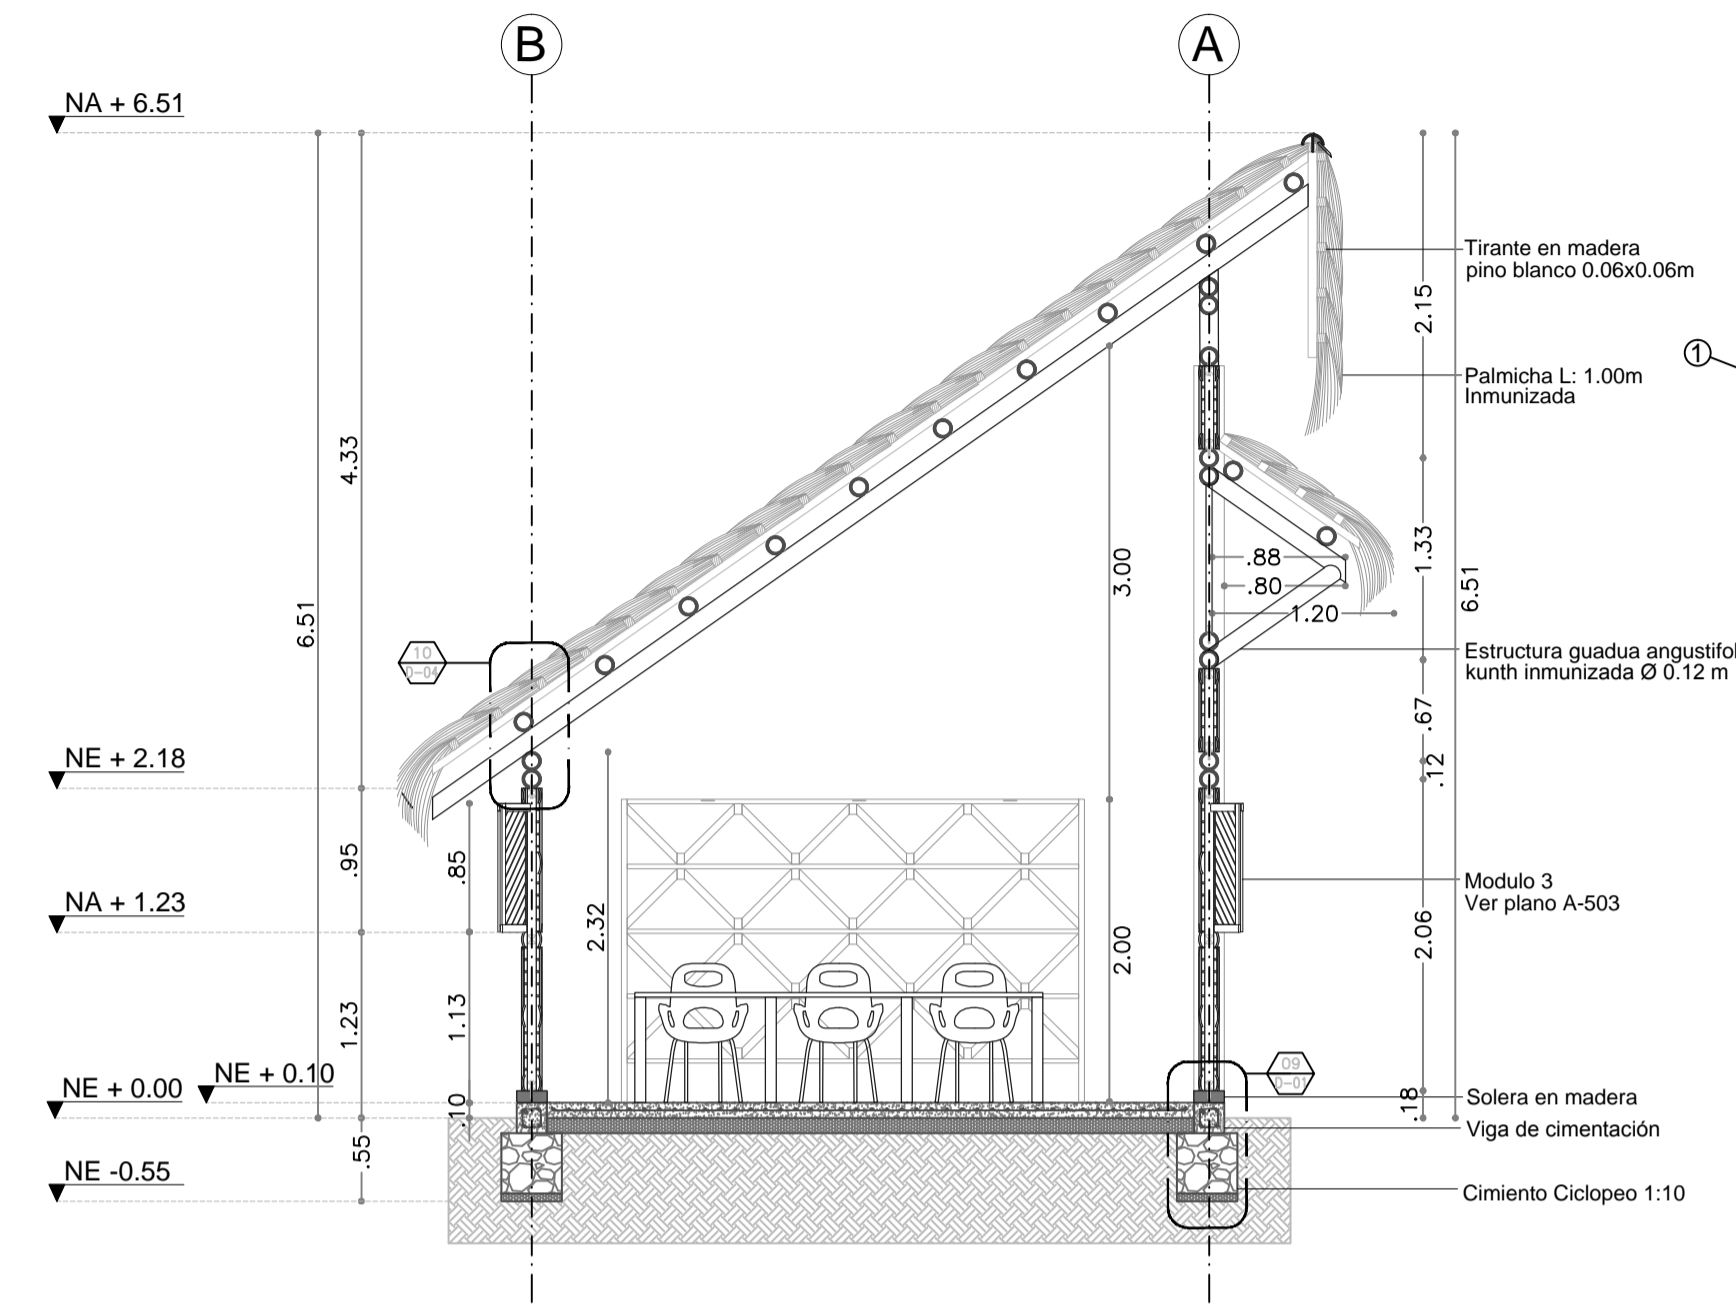

**CORTE B-B**  
ESC 1:10

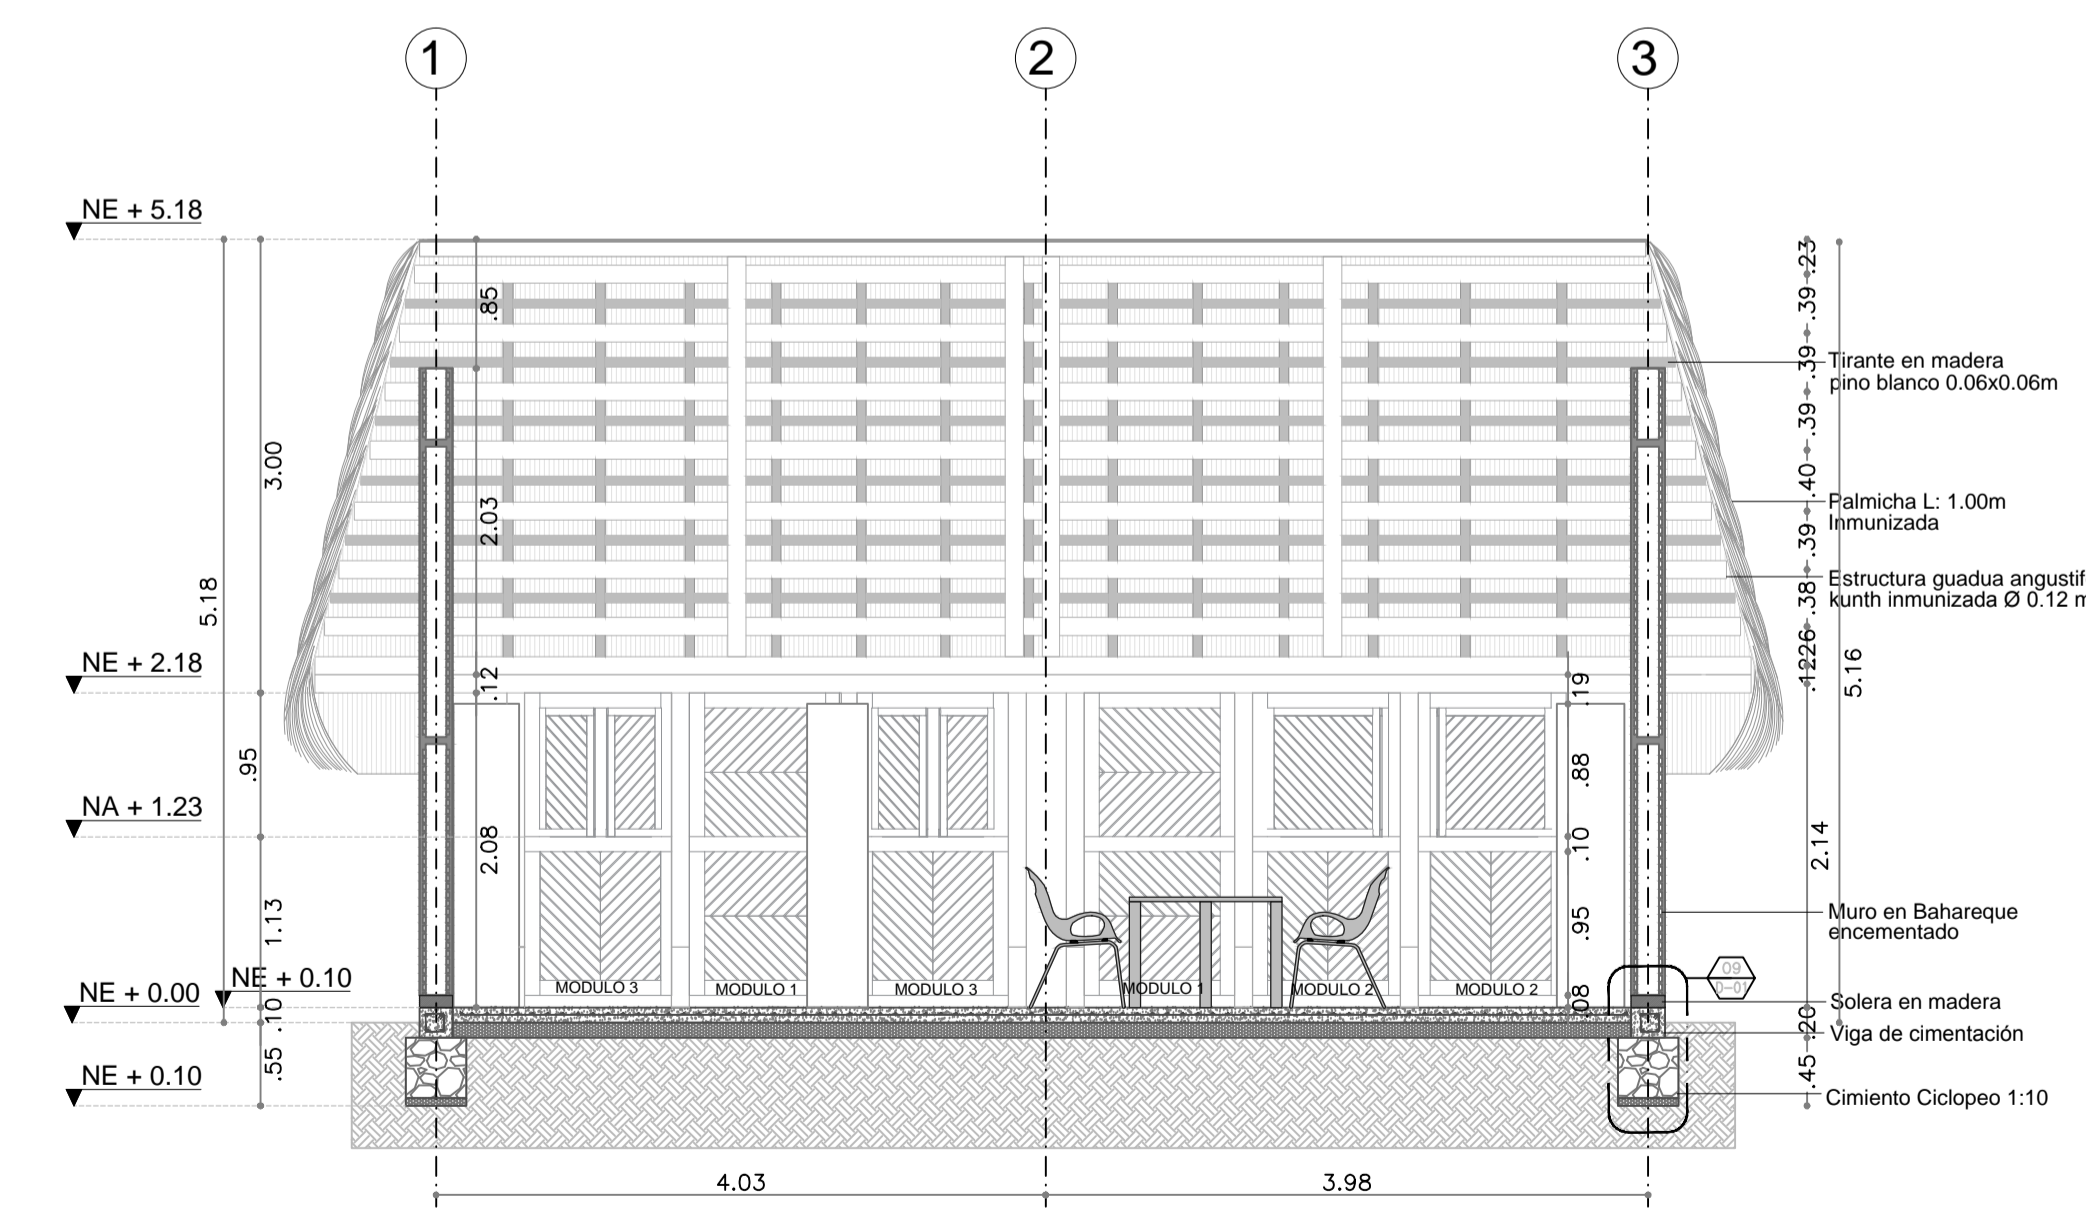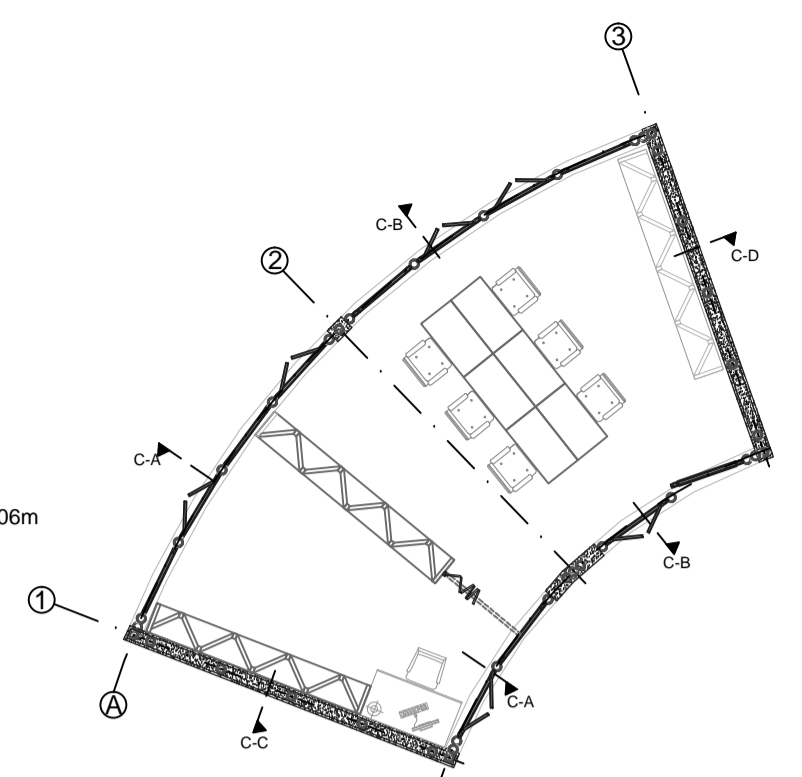


**CORTE C-C**  
ESC 1:10

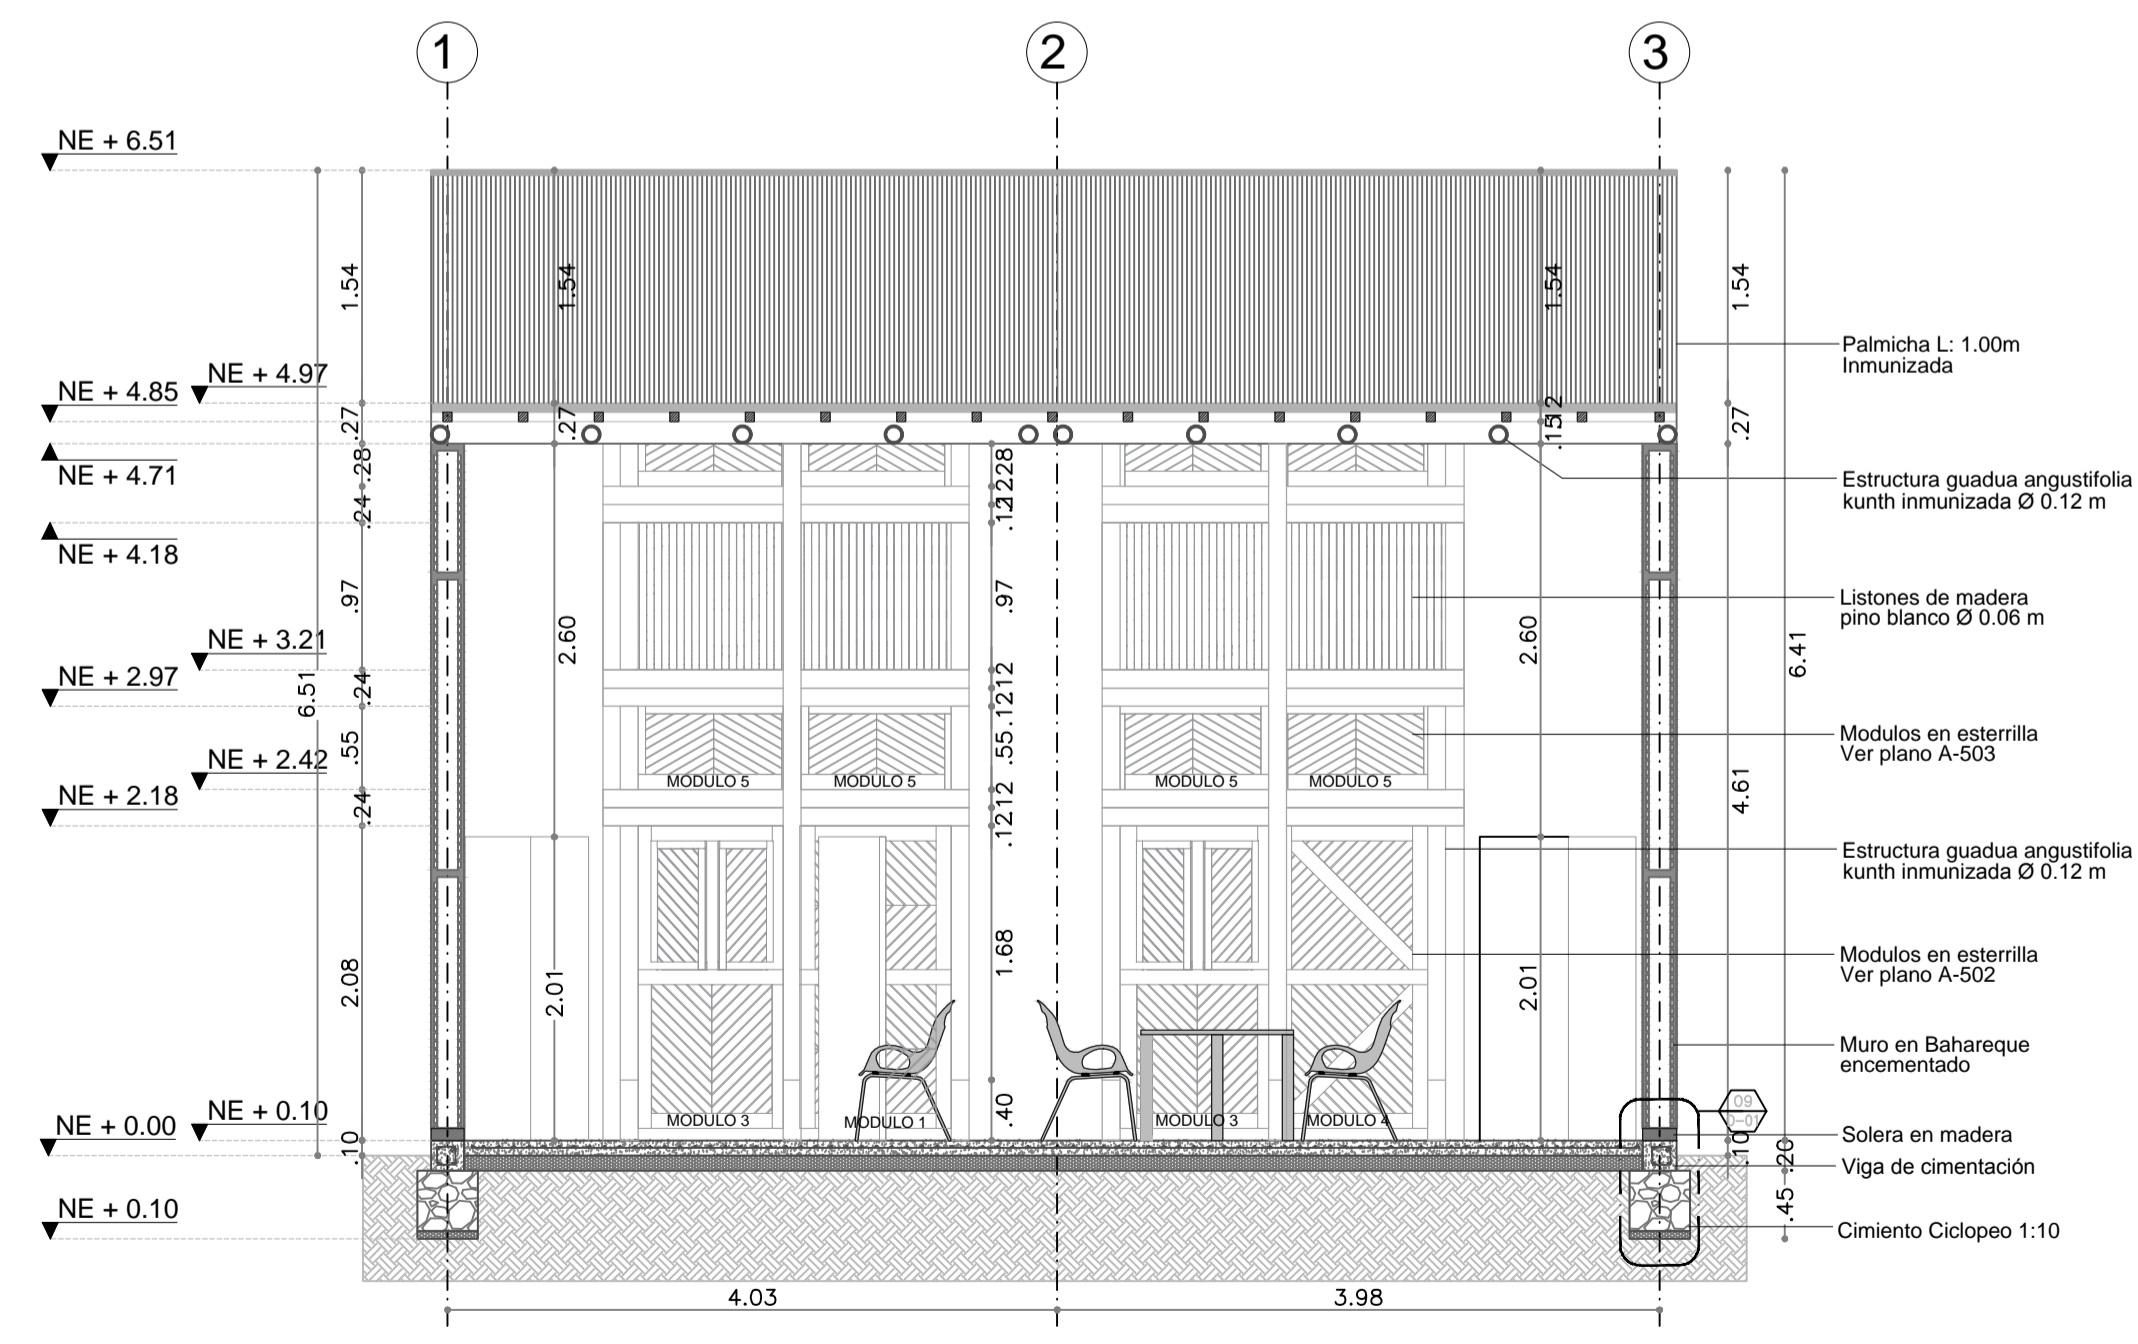


**CORTE D-D**  
ESC 1:10



REVISION:	PLANO No.	PLANCHAS No.
DE		11
PLANCHAS No.		DE
		32
<b>UNIVERSIDAD LA GRAN COLOMBIA</b> <b>FACULTAD DE ARQUITECTURA</b> BOGOTÁ		
<b>PROYECTO</b>  <b>PROYECTO ESCUELA DE LIDERAZGO PARA LA COMUNIDAD INDIGENA AMOYÁ</b>		
LOCALIZACION:  <b>VEREDA LA VIRGINIA CHAPARRAL, TOLIMA</b>		
MODIFICACIONES	FECHA	
1. MODIFICACIONES	14-02-19	
2. MODIFICACIONES	20-03-19	
3. MODIFICACIONES	05-04-19	
4. MODIFICACIONES	18-05-19	
PRESENTADO A:		
UNIVERSIDAD LA GRAN COLOMBIA PROYECCIÓN SOCIAL		
ENTREGADO POR:		
1094930961 1015438771 34330342 1013672646 1026285227		
PLANOS DE REFERENCIA		
1. PLANO No		
ARCHIVOS DE REFERENCIA		
1. PLANO No		
Vo. Bo. APROBACION	Vo. Bo. PROPIETARIO	
ARQ. RESPONSABLE	ARQ. CONSTRUCTORA	
ASESOR DE DISEÑO	ASESOR	
CONTIENE		
<b>CORTES DE SALONES</b>		
ESCALA	1:50	FECHA
		05-02-19
ARCHIVO	proyecto.dwg	FECHA COPIA
		30-05-19
DIBUJO	ELABORACION	
	Ago - May 2019	
REVISION.	PLANO No.	PLANCHAS No.
		11
	<b>A-300</b>	DE
		32

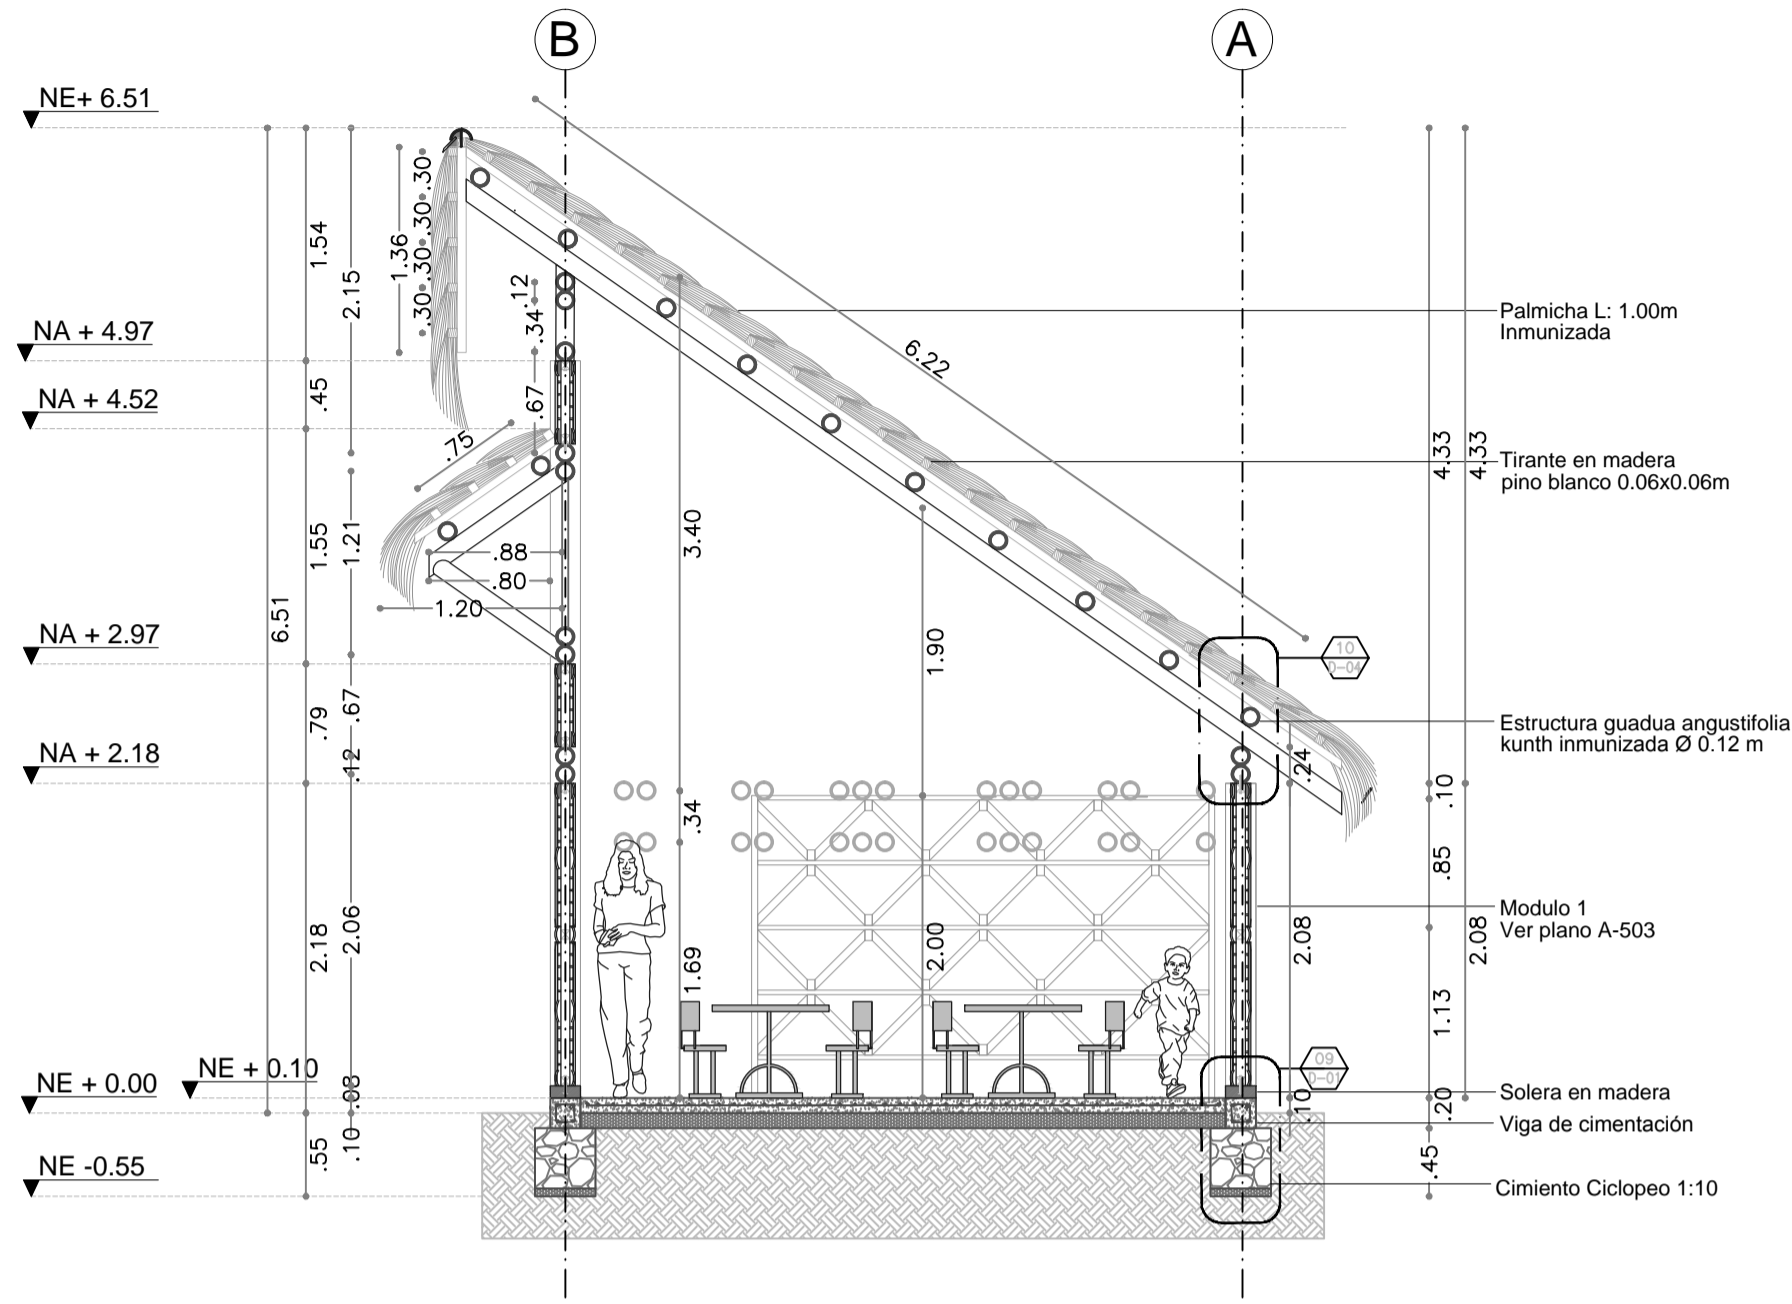


**CORTE A-A**  
ESC 1:50

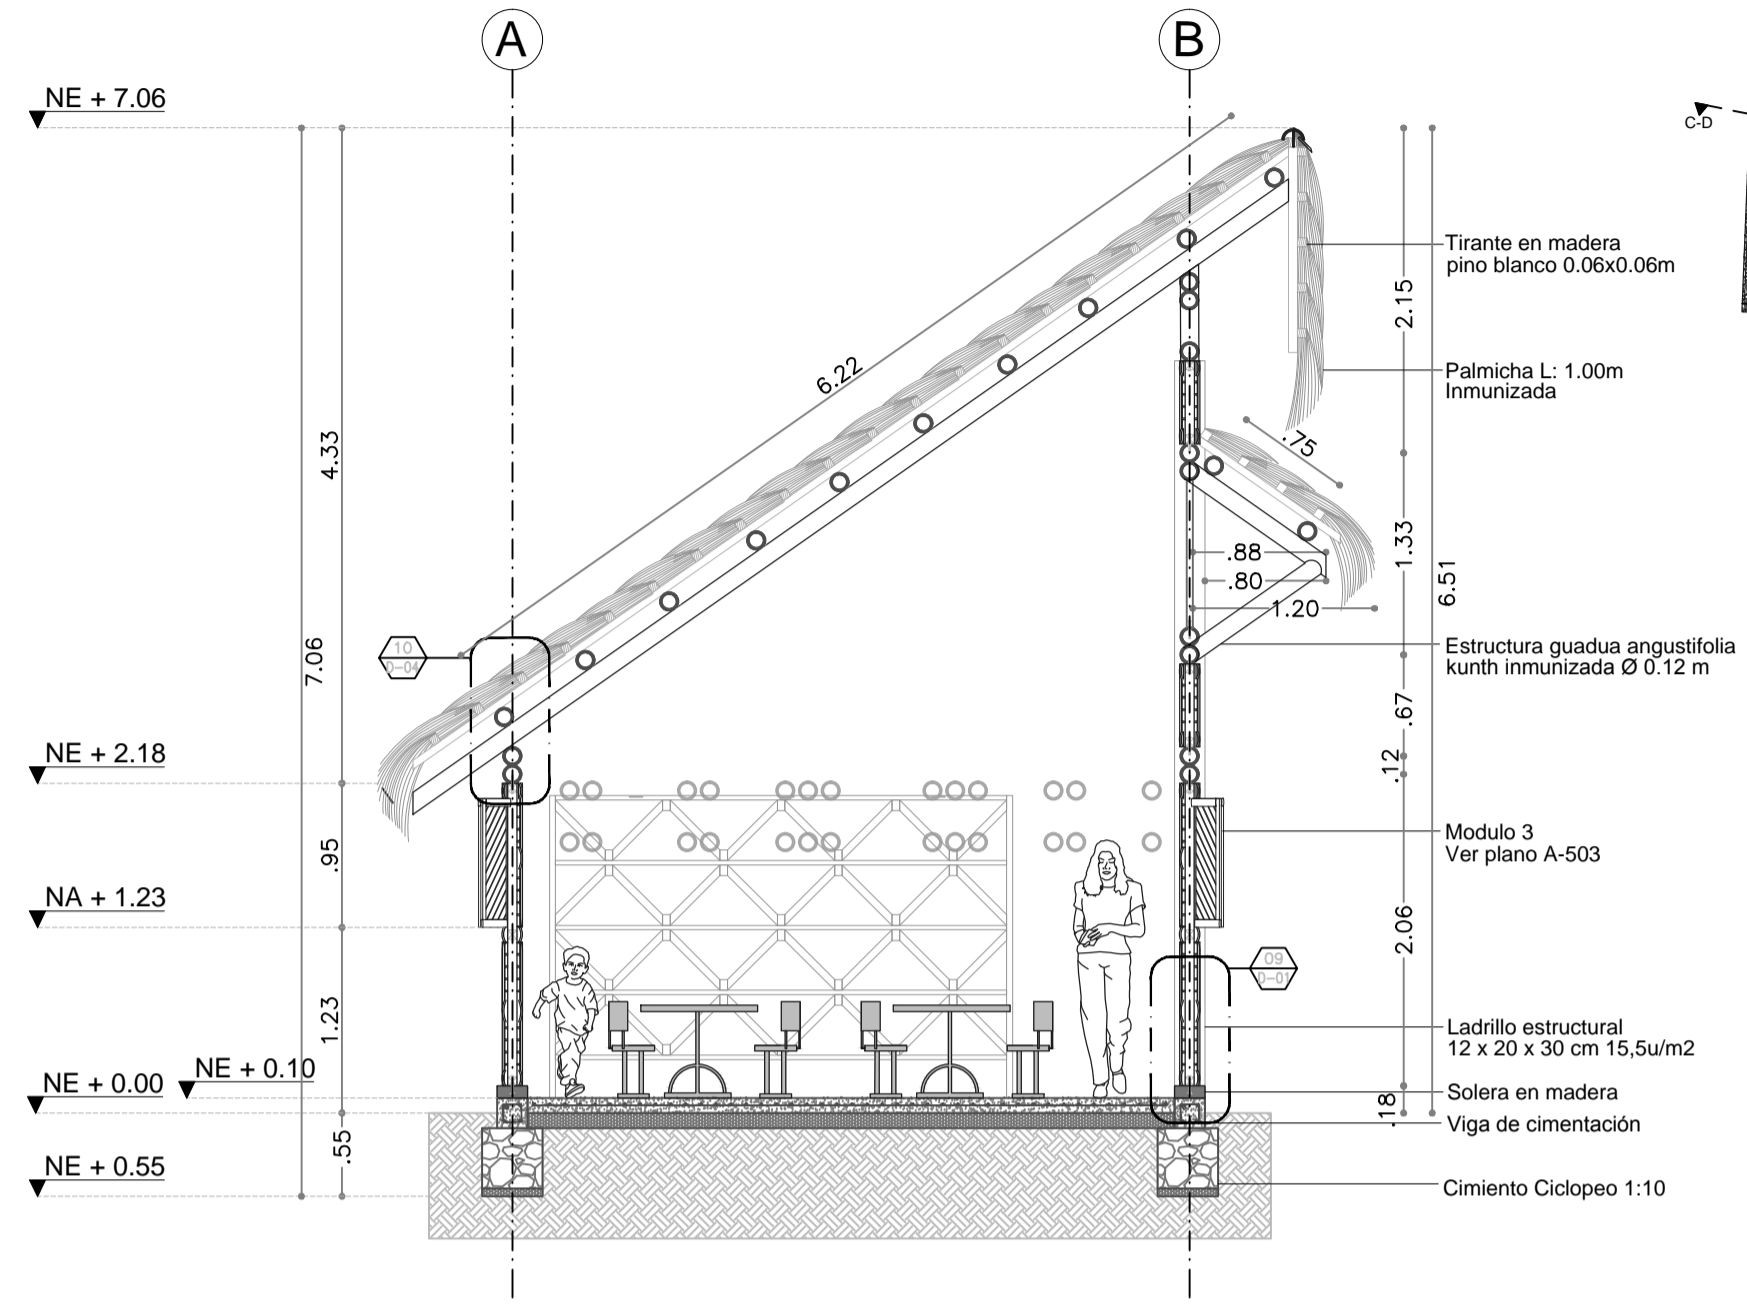

**CORTE B-B**  
ESC 1:50

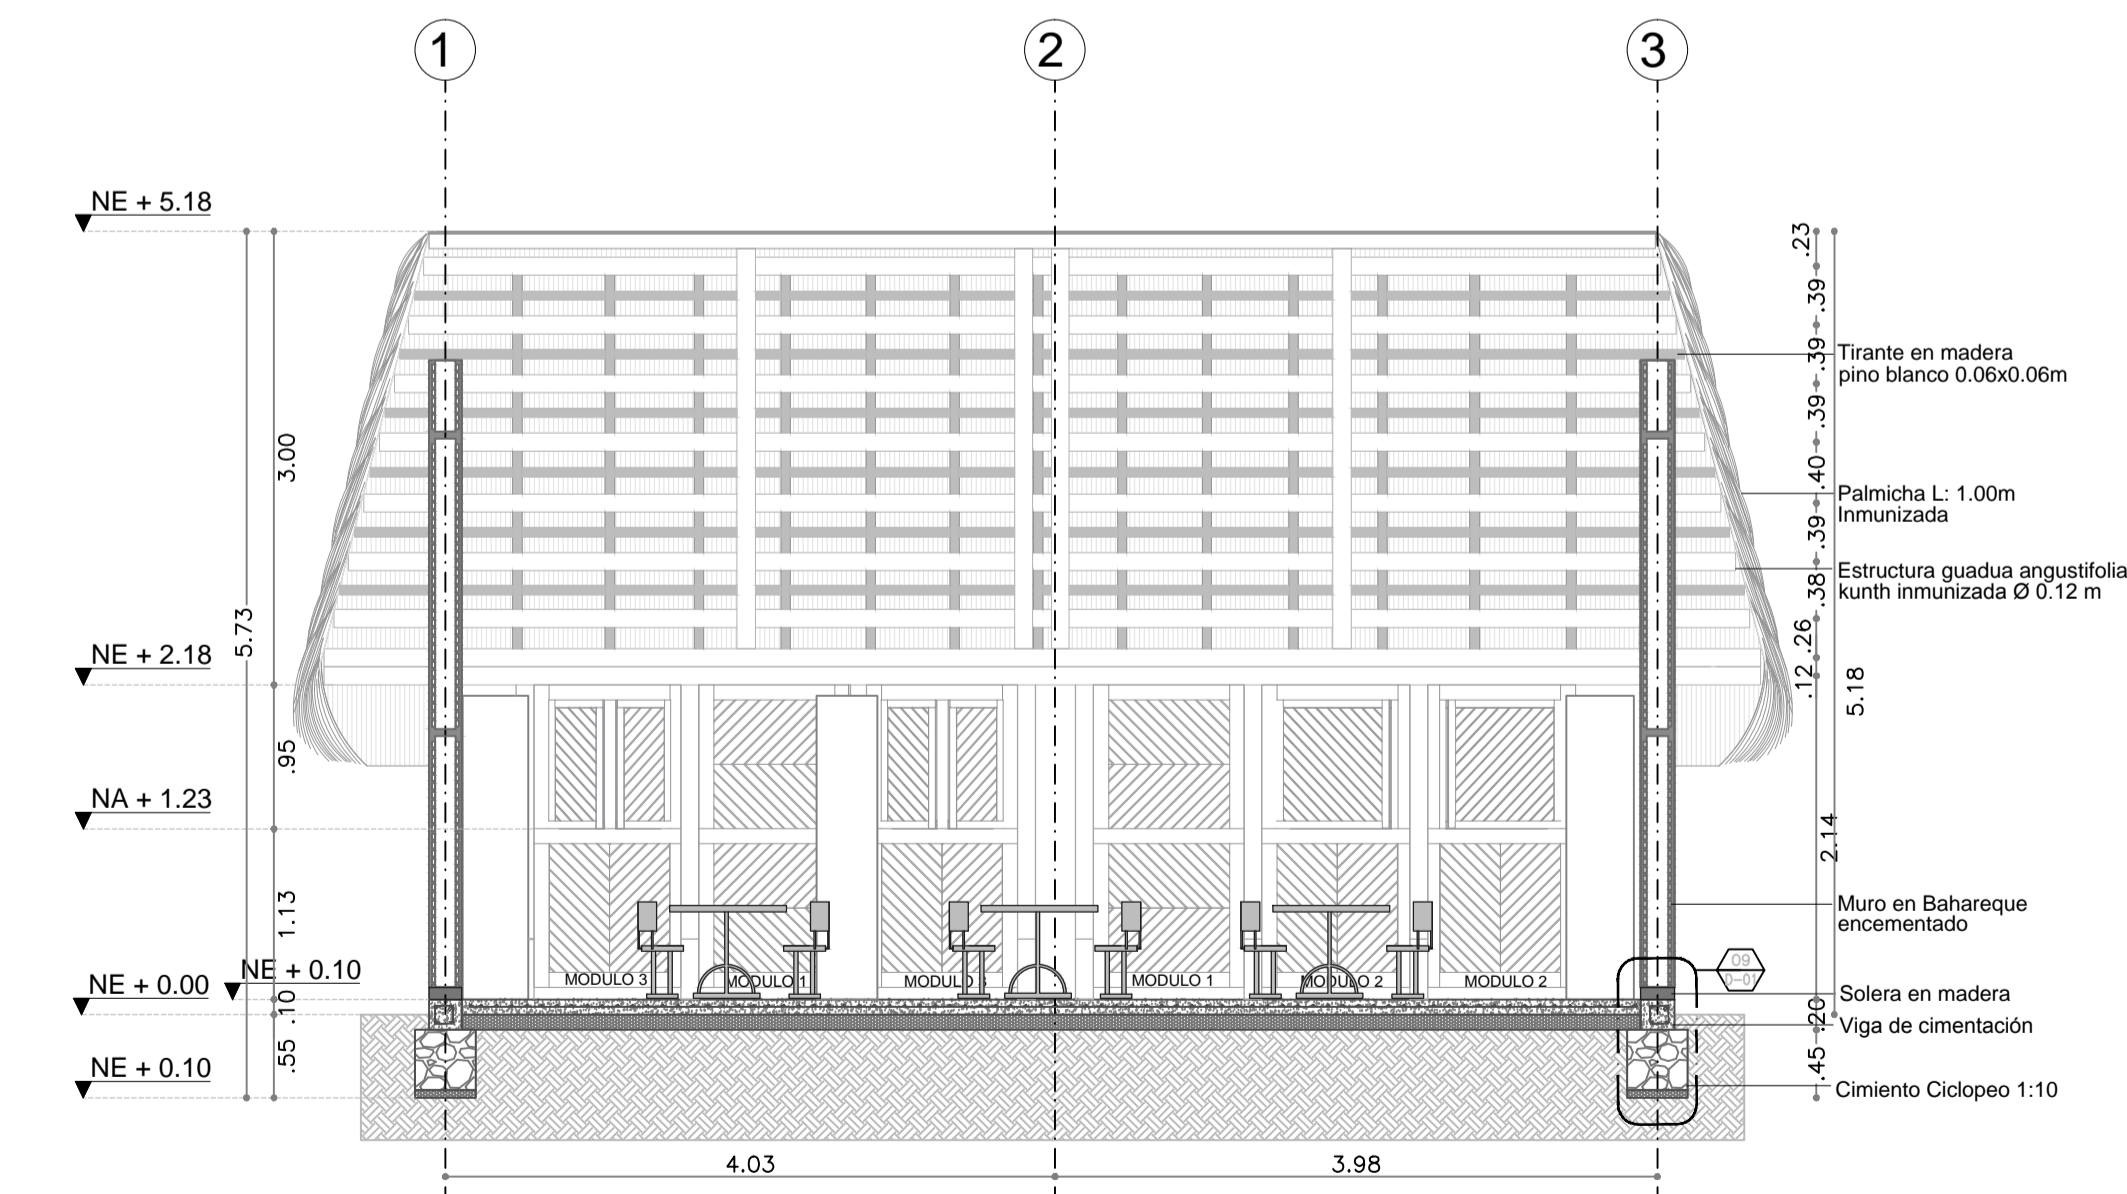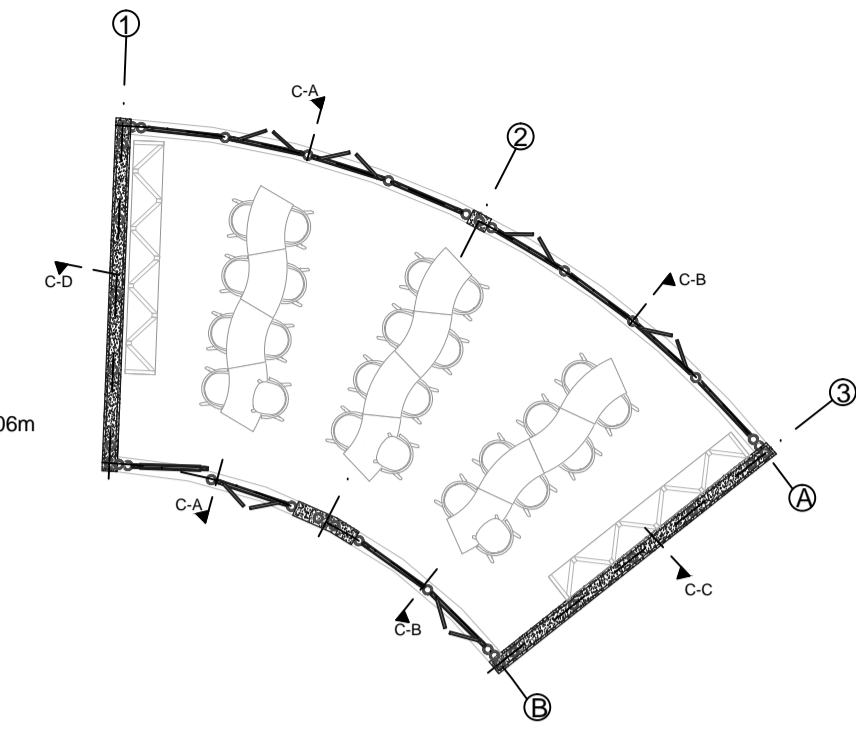

**CORTE C-C**  
ESC 1:50

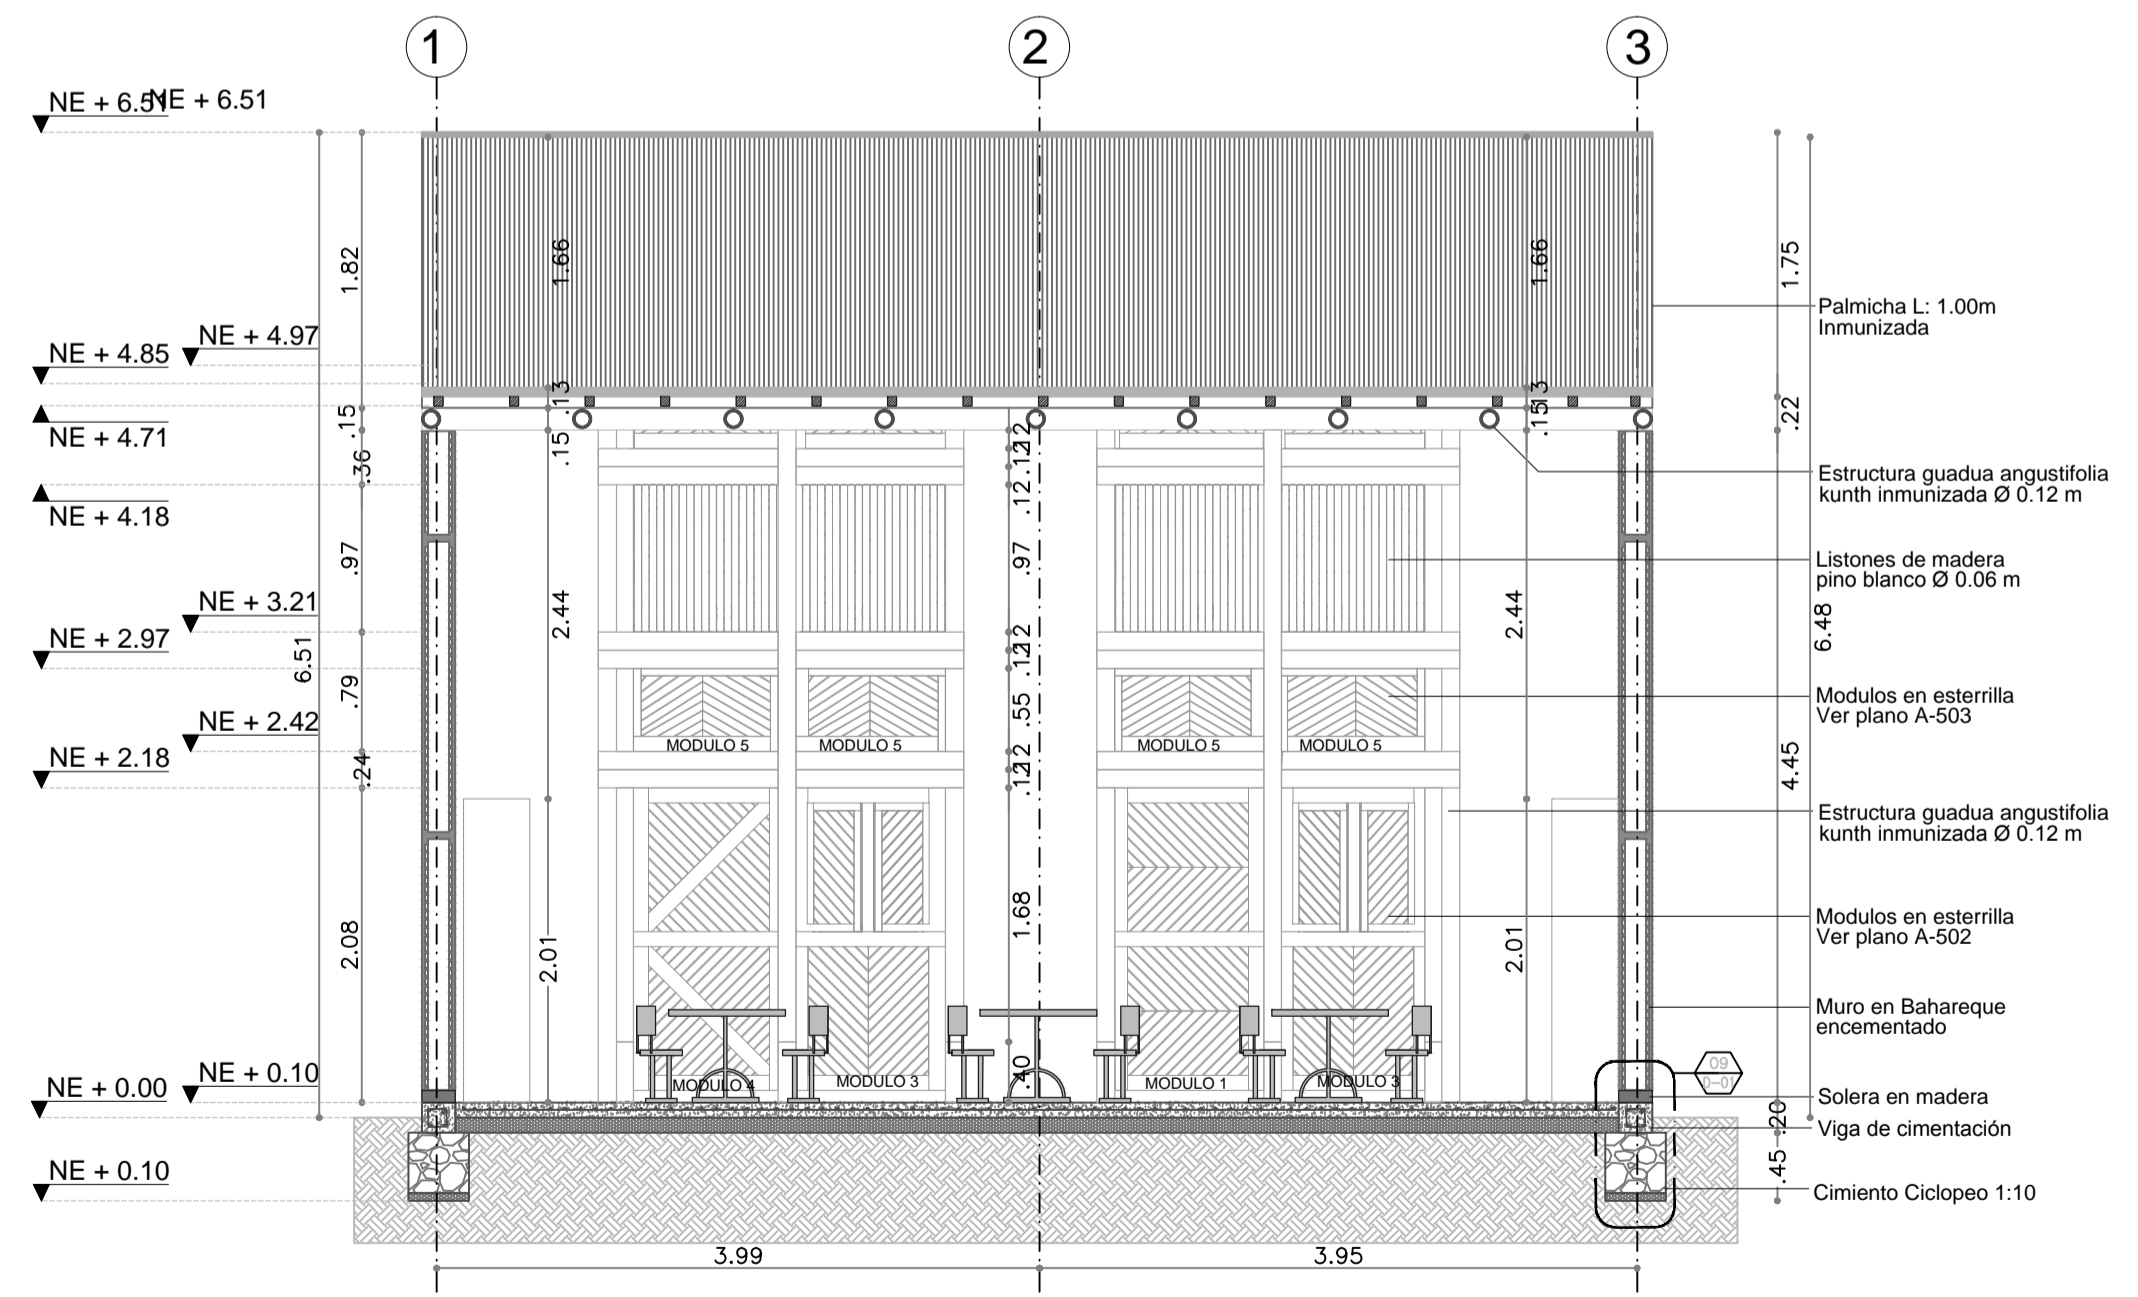

**CORTE D-D**  
ESC 1:50

REVISION:	PLANO No.	PLANCHAS No.
DE		
PLANCHAS No.		
<b>UNIVERSIDAD LA GRAN COLOMBIA</b> <b>FACULTAD DE ARQUITECTURA</b> BOGOTÁ		
PROYECTO		
<b>PROYECTO ESCUELA</b> <b>DE LIDERAZGO PARA LA</b> <b>COMUNIDAD INDÍGENA AMOYÁ</b>		
LOCALIZACION:		
<b>VEREDA LA VIRGINIA</b> <b>CHAPARRAL, TOLIMA</b>		
MODIFICACIONES	FECHA	
1. MODIFICACIONES	14-02-19	
2. MODIFICACIONES	20-03-19	
3. MODIFICACIONES	05-04-19	
4. MODIFICACIONES	18-05-19	
PRESENTADO A:		
UNIVERSIDAD LA GRAN COLOMBIA PROYECCIÓN SOCIAL		
ENTREGADO POR:		
1094930961 1015438771 34330342 1013672646 1026285227		
PLANOS DE REFERENCIA		
1. PLANO No		
ARCHIVOS DE REFERENCIA		
1. PLANO No		
Vo. Bo. APROBACIÓN	Vo. Bo. PROPIETARIO	
ARQ. RESPONSABLE	ARQ. CONSTRUCTORA	
ASESOR DE DISEÑO	ASESOR	
CONTIENE		
<b>CORTES DE SALONES</b>		
ESCALA	1:50	FECHA
		05-02-19
ARCHIVO	proyecto.dwg	FECHA COPIA
		30-05-19
DIBUJO	ELABORACIÓN	
	Ago - May 2019	
REVISION.	PLANO No.	PLANCHAS No.
		12
	A-301	DE
		32