


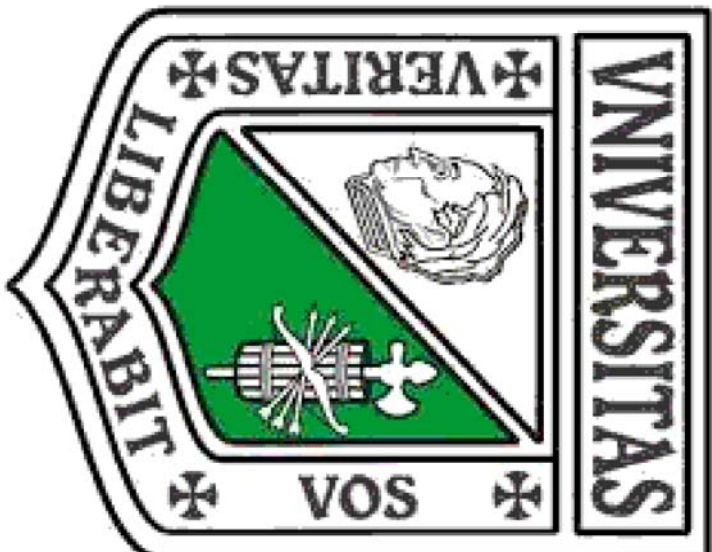

UNIVERSIDAD
LA GRAN COLOMBIA

FACULTAD DE
ARQUITECTURA
OPCIÓN DE ENFASIS

PROYECTO DE GRADO:

CENTRO DE ALTO
RENDIMIENTO
Y VILLA OLIMPICA

PITALITO - Huila

CONTIENE:

PLANTA ARQUITECTÓNICA
PLANTA GRADERÍA
PLANTA ESTRUCTURAL

DISEÑO:

MIGUEL ANDRES TERRIOS TORO
Cod: 2007010074

REVISO:

ARO. MARCO PINEDA

Mel: —

DISCIPLINA:

ESPACIO PÚBLICO

ARCHIVO:

ARO_C_TS_PD_PL007

MODIFICACIONES:


REV 1	ENTRESA PARA REVISION	06/02/2014
REV 2	ENTRESA PARA REVISION	06/02/2014
REV 3	ALISTOS ENTRESA FINAL	27/11/2014
REV 4	ENTRESA FINAL	03/12/2014

ESCALA: PLANO Nº.

1:100 APO2


REVISION: DE:

B 20

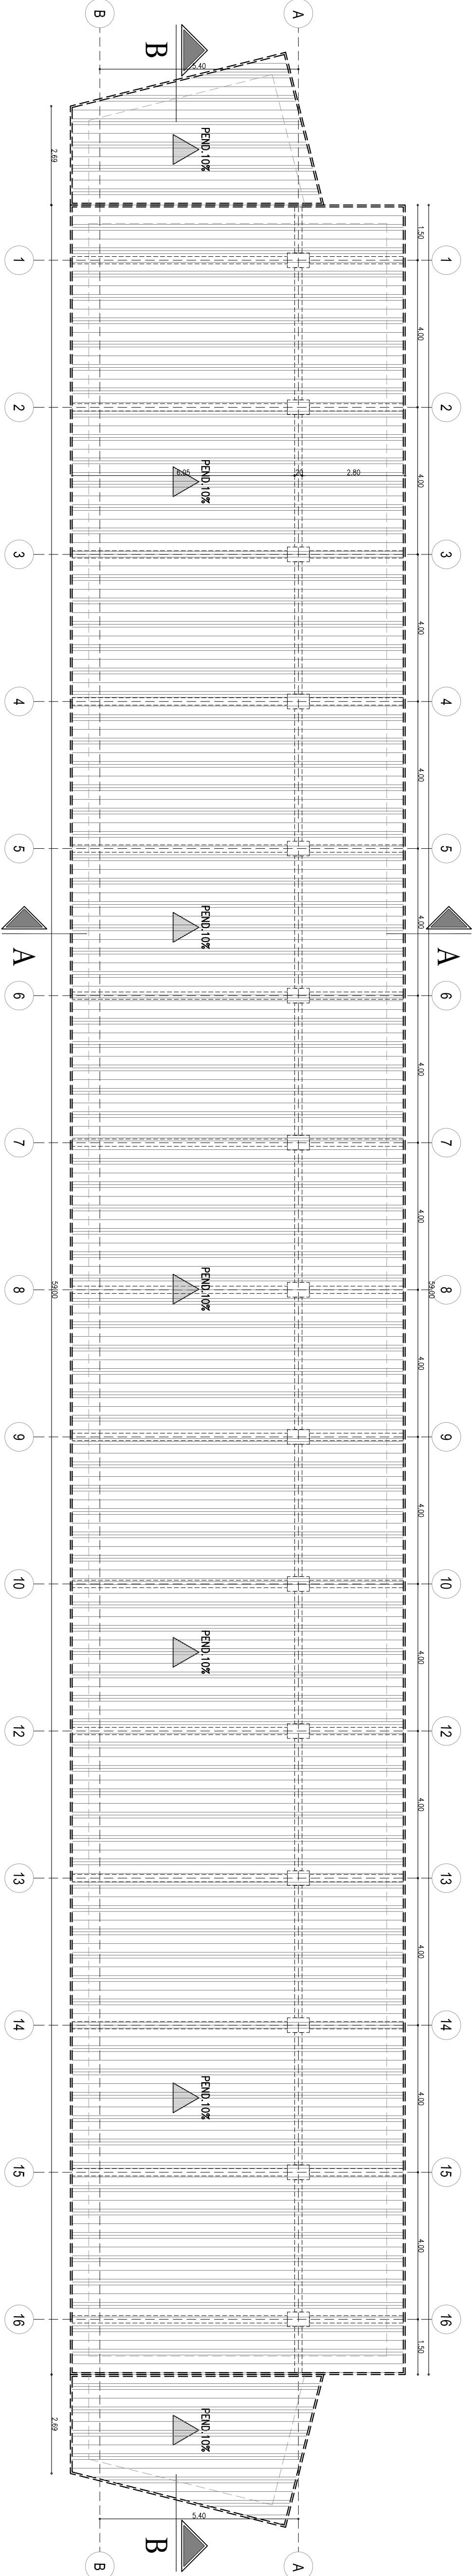


PLANTA DE CUBIERTAS

ESCALA 1:100

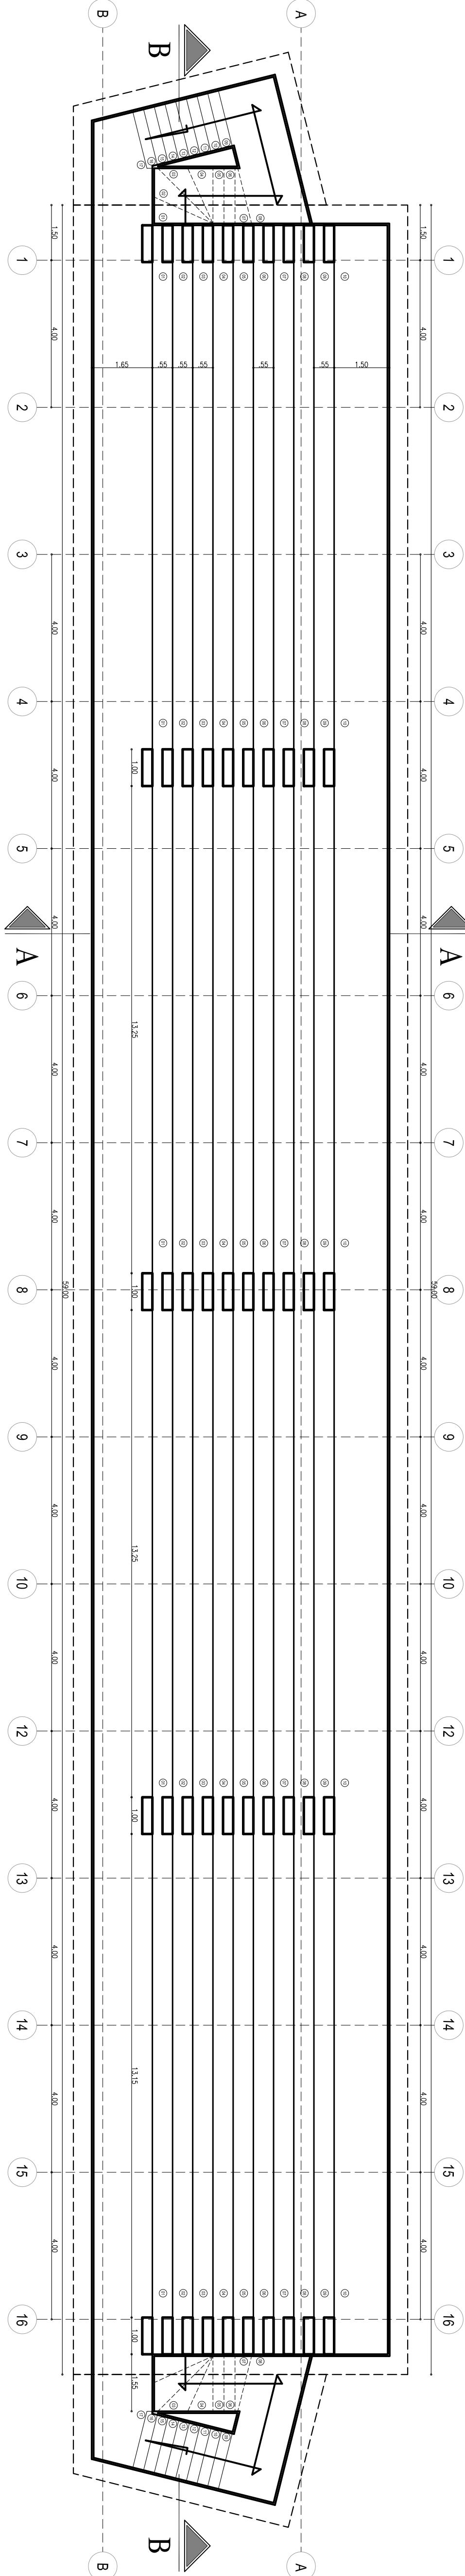


PLANTA DE GRADERÍAS

ESCALA 1:100

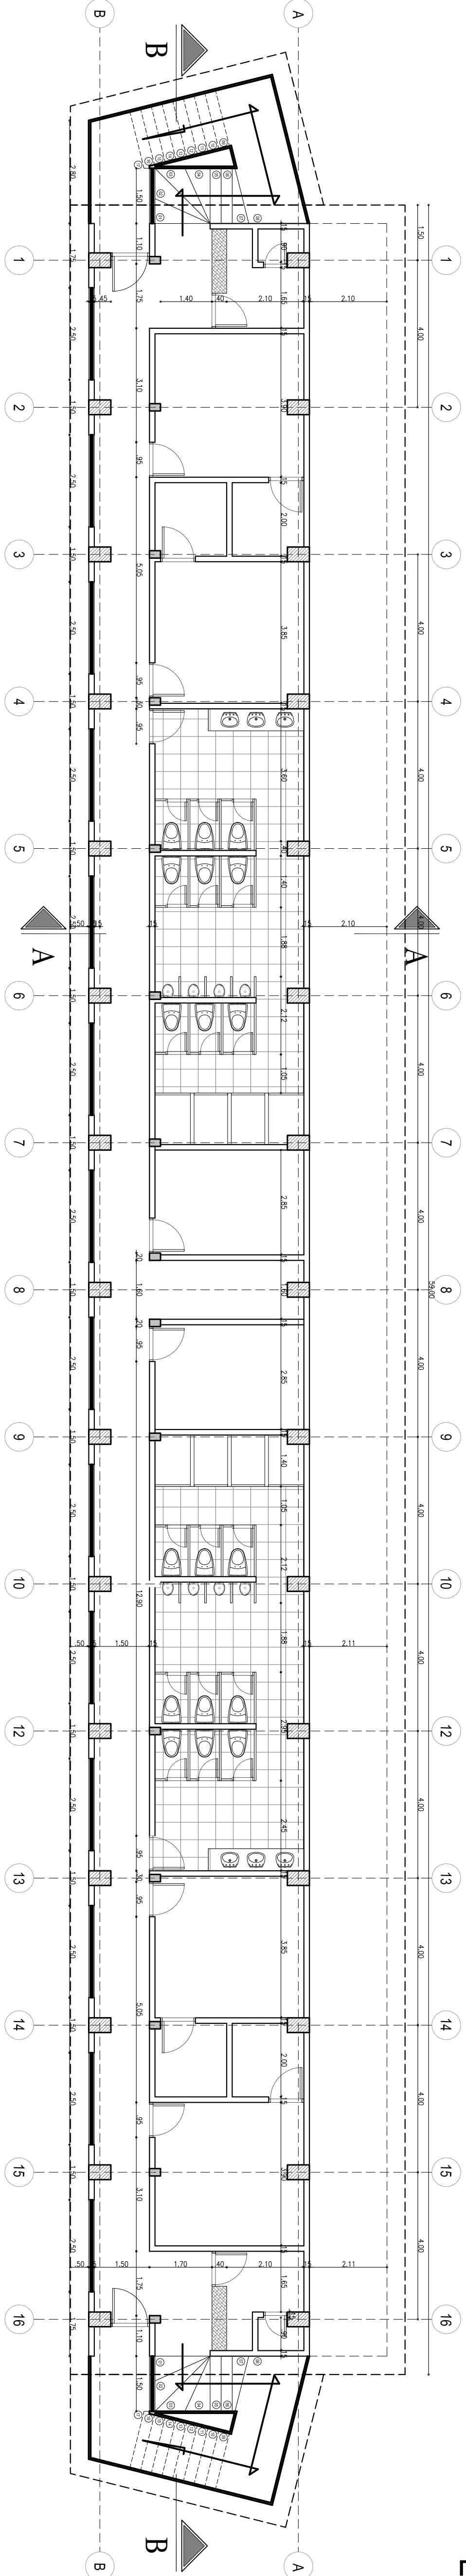

PLANTA ARQUITECTÓNICA

ESCALA 1:100

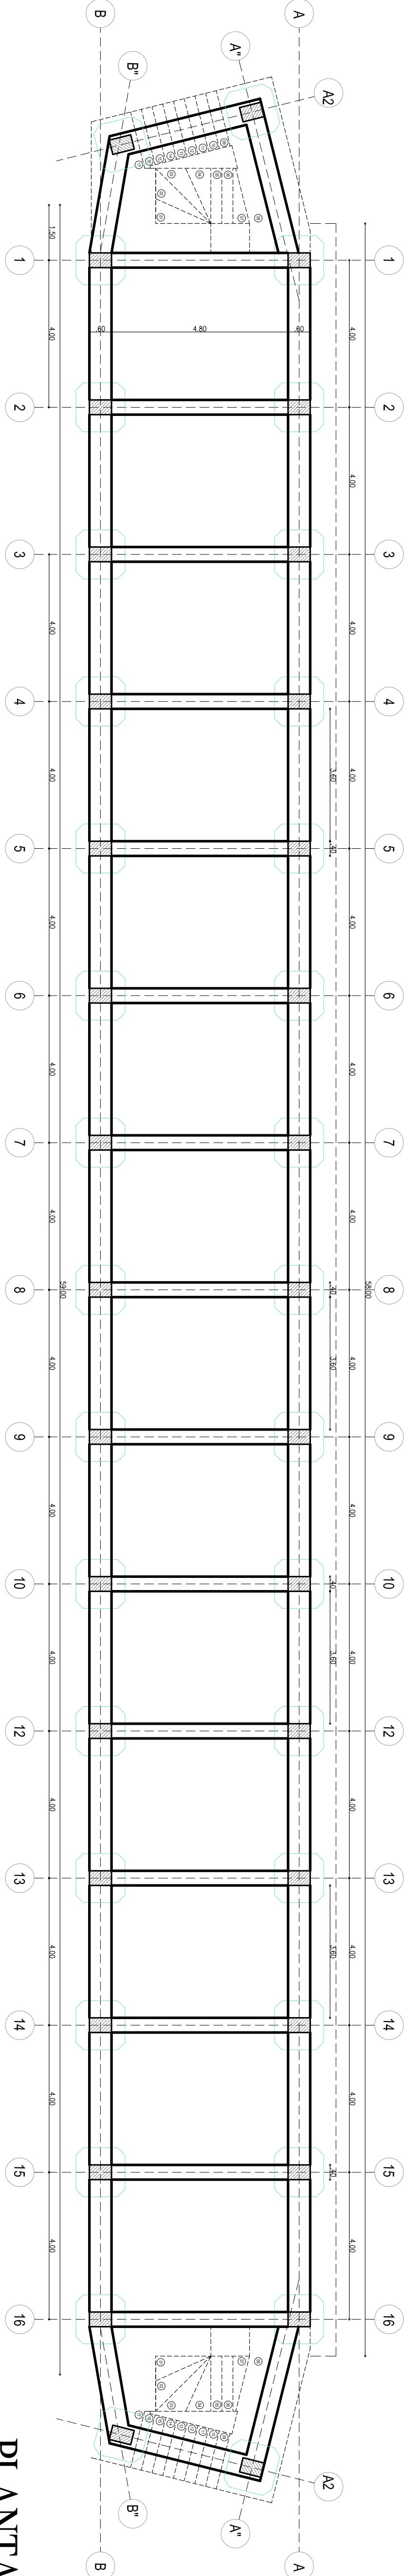

PLANTA ESTRUCTURAL

ESCALA 1:100

PATINÓDROMO