


ESCUELA AMOYA

Está enfocada en brindar espacios óptimos y con las condiciones adecuadas para los niños, jóvenes y adultos que requieren un servicio de educación apropiado enfocado en sus tradiciones ancestrales, y para el resto de la comunidad que requiere espacios de reunión y capacitación para consolidarse como comunidad reconocida por el estado.

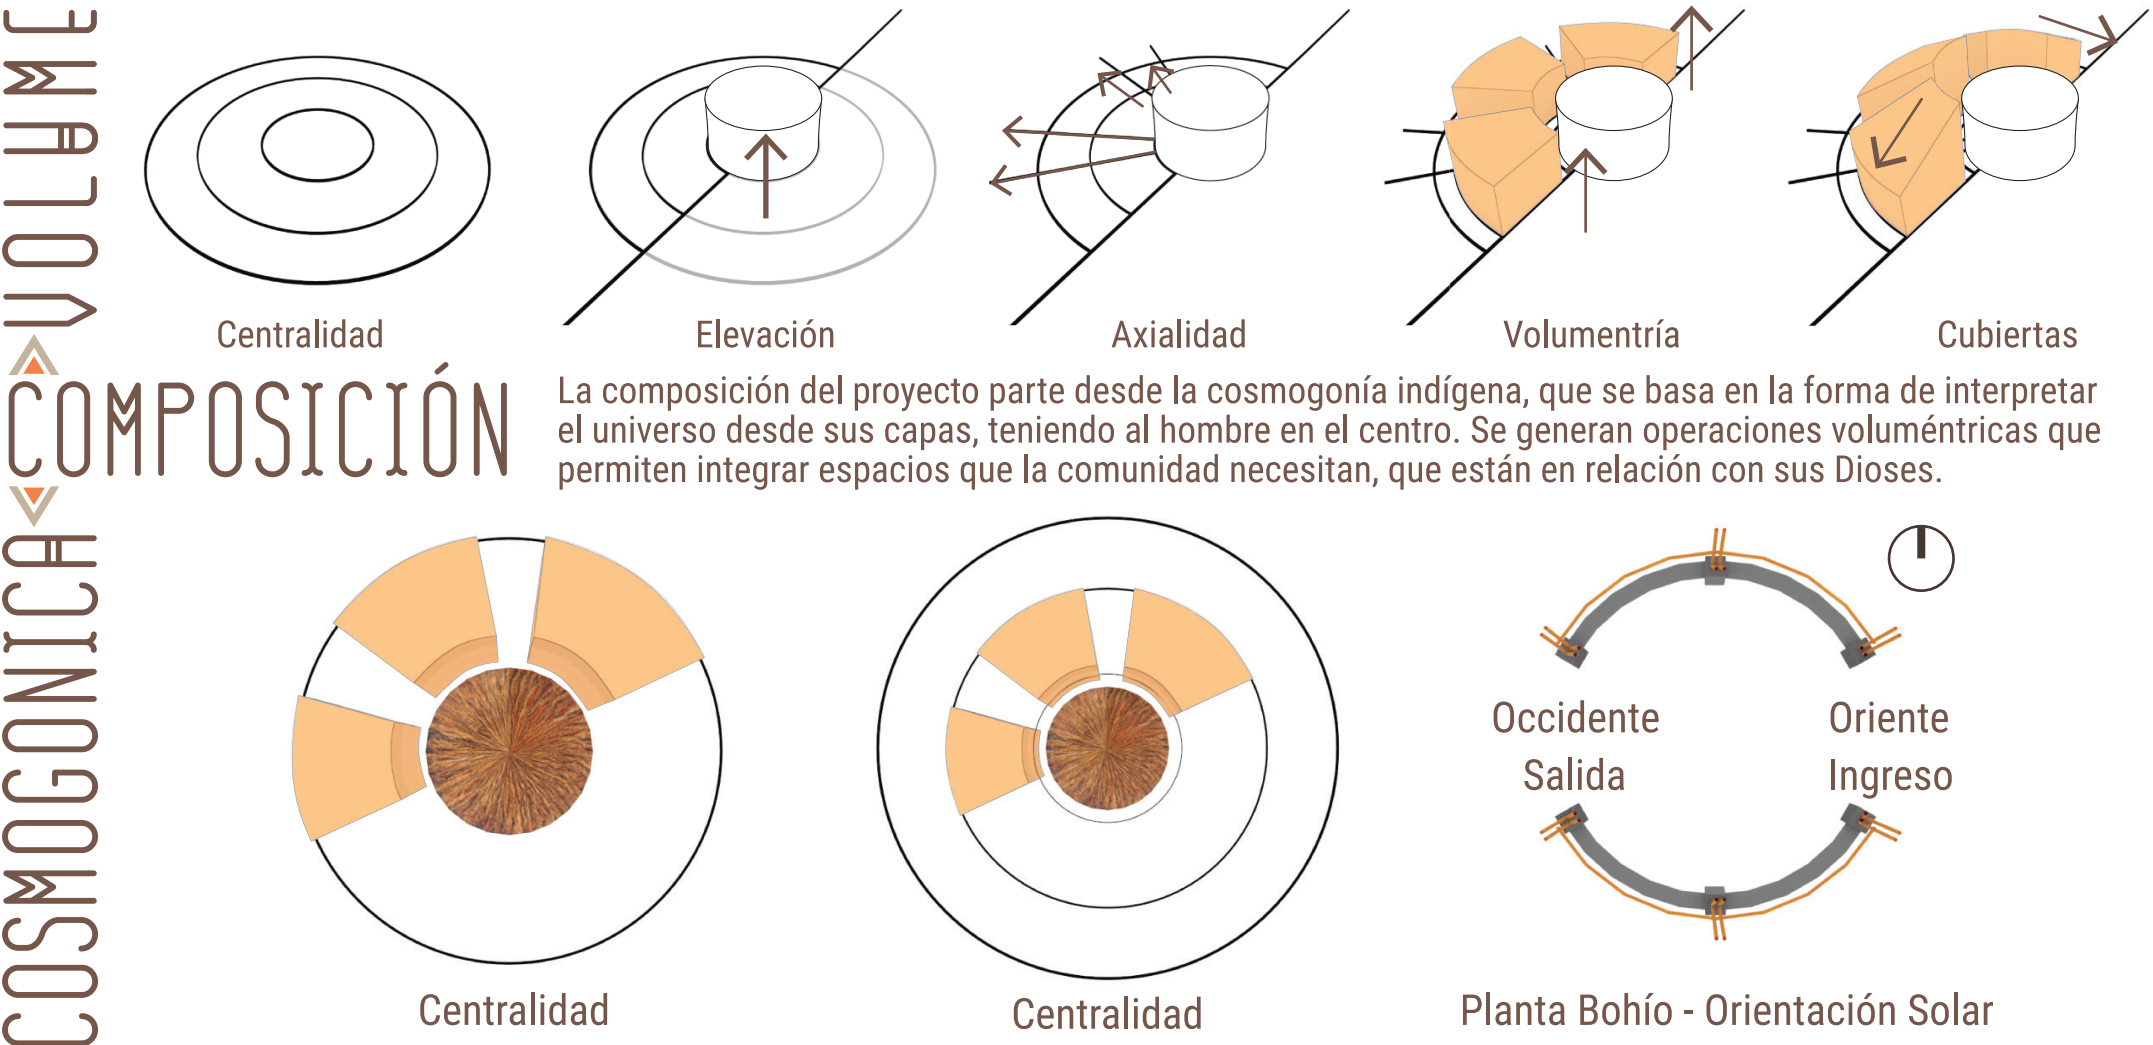


IMPORTANCIA DEL PROYECTO PARA LA COMUNIDAD

- Promover el conocimiento y la investigación de la ancestralidad
- Lograr visibilidad de la comunidad ante organizaciones indígenas (CRIT) de la comunidad Pijao.
- Recuperar y fortalecer la identidad cultural.
- Oportunidad para la comunidad de convertirse en cabildo.



Fachada Interior en desarrollo

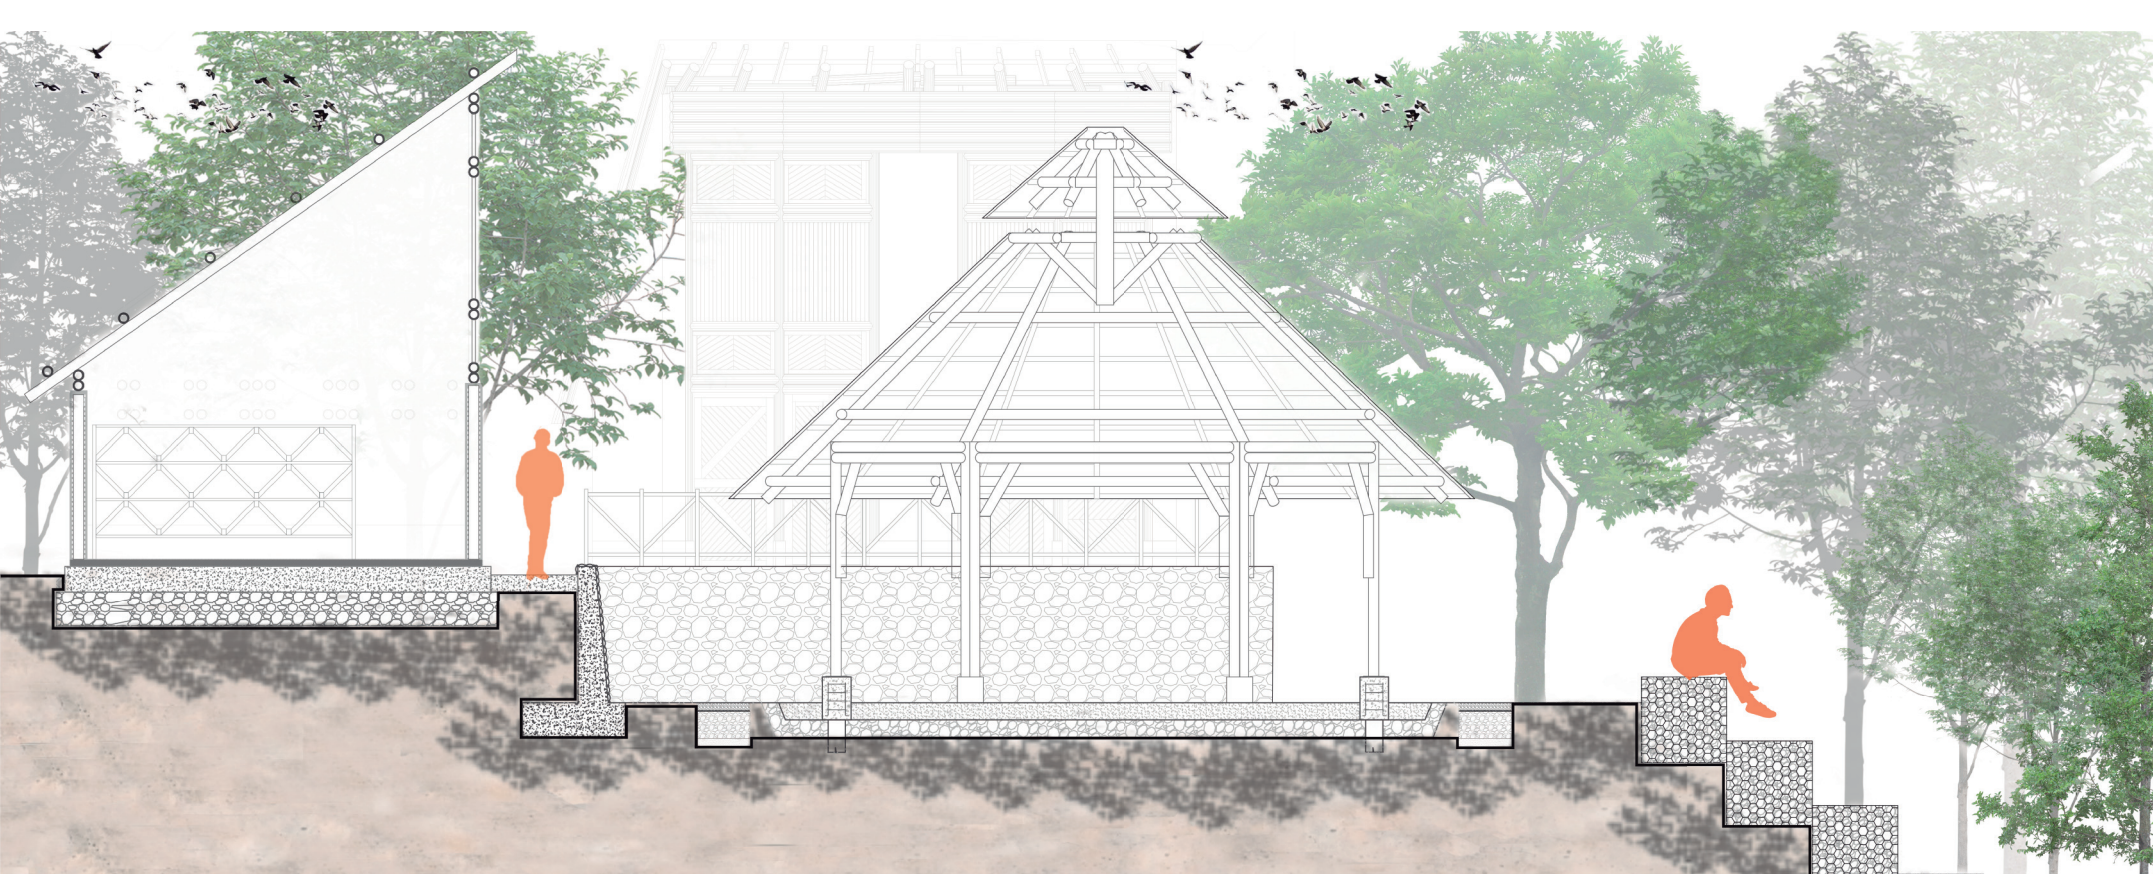


Corte A-A

Simulación Solar Se proponen árboles alrededor del proyecto para disminuir la asoleación directa sobre las fachadas, así como la disposición del palmito en la parte del frente de cada módulo para la protección de la guadua.



Simulación de Vientos El cerramiento crea una disminución en la velocidad de los vientos de sotavento que van en dirección al proyecto.

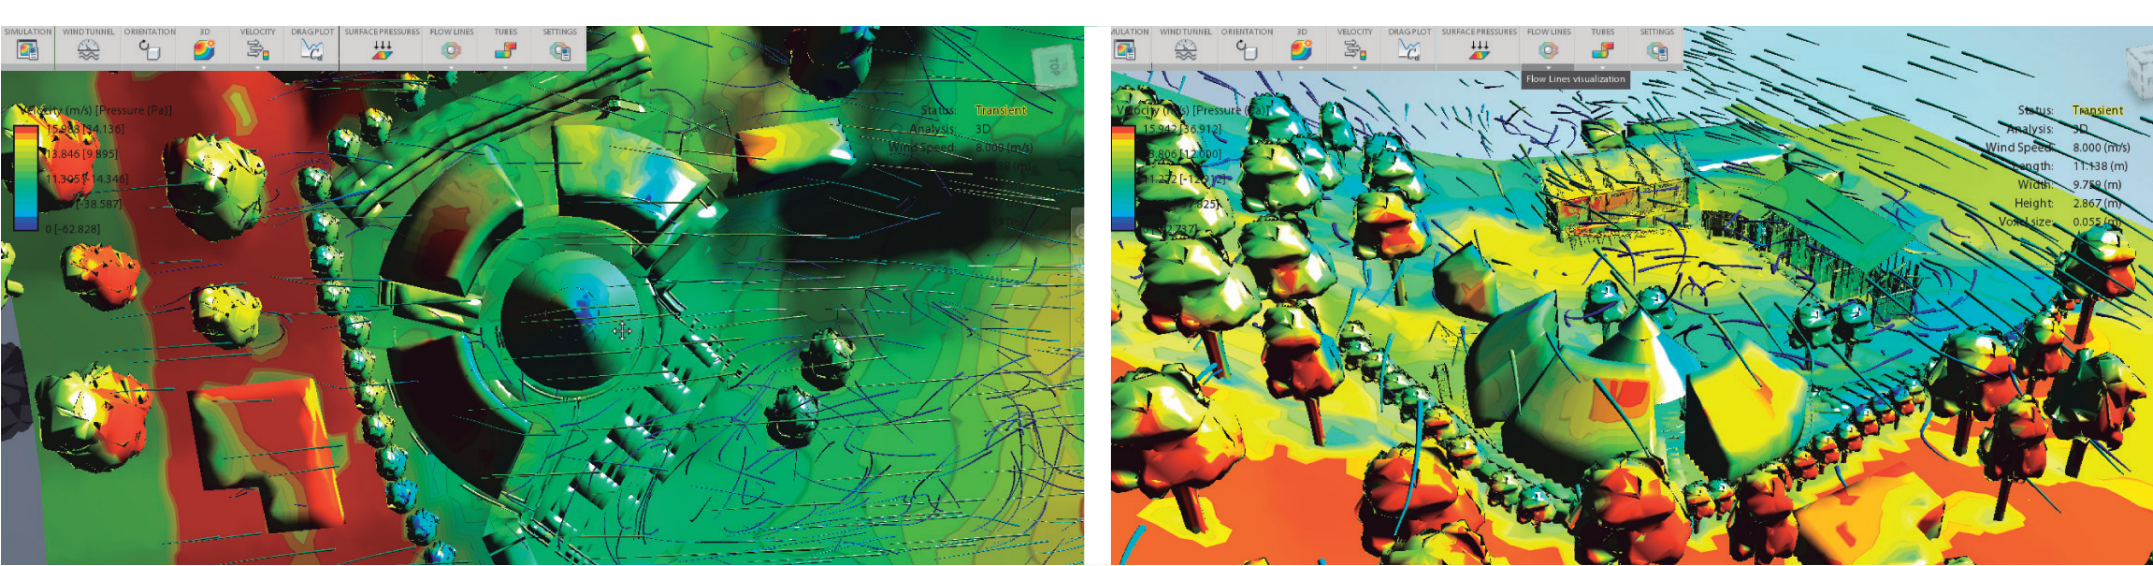

FASES, MODULAR

1. Replanteo



Por las condiciones topográficas y técnicas se sugiere un movimiento de tierra, luego un replanteo para confirmar la implantación, "sujeto a estudios de suelos".

4. Urbanismo y Acceso



Acceso escalonado, diseño de circulación interna conformada por los filtros de agua lluvia, además de zonas verdes todas transitables.

2. Estabilización de Gaviones




Se propone estabilizar el terreno mediante la construcción de gaviones, con material extraído de río Amoyas, dimensiones sujetas a los estudios de suelo.

5. Salones y Mirador



Biblioteca, salón multifuncional, cada una de estas áreas cuenta con luz y ventilación natural, conformando un ambiente de confort.

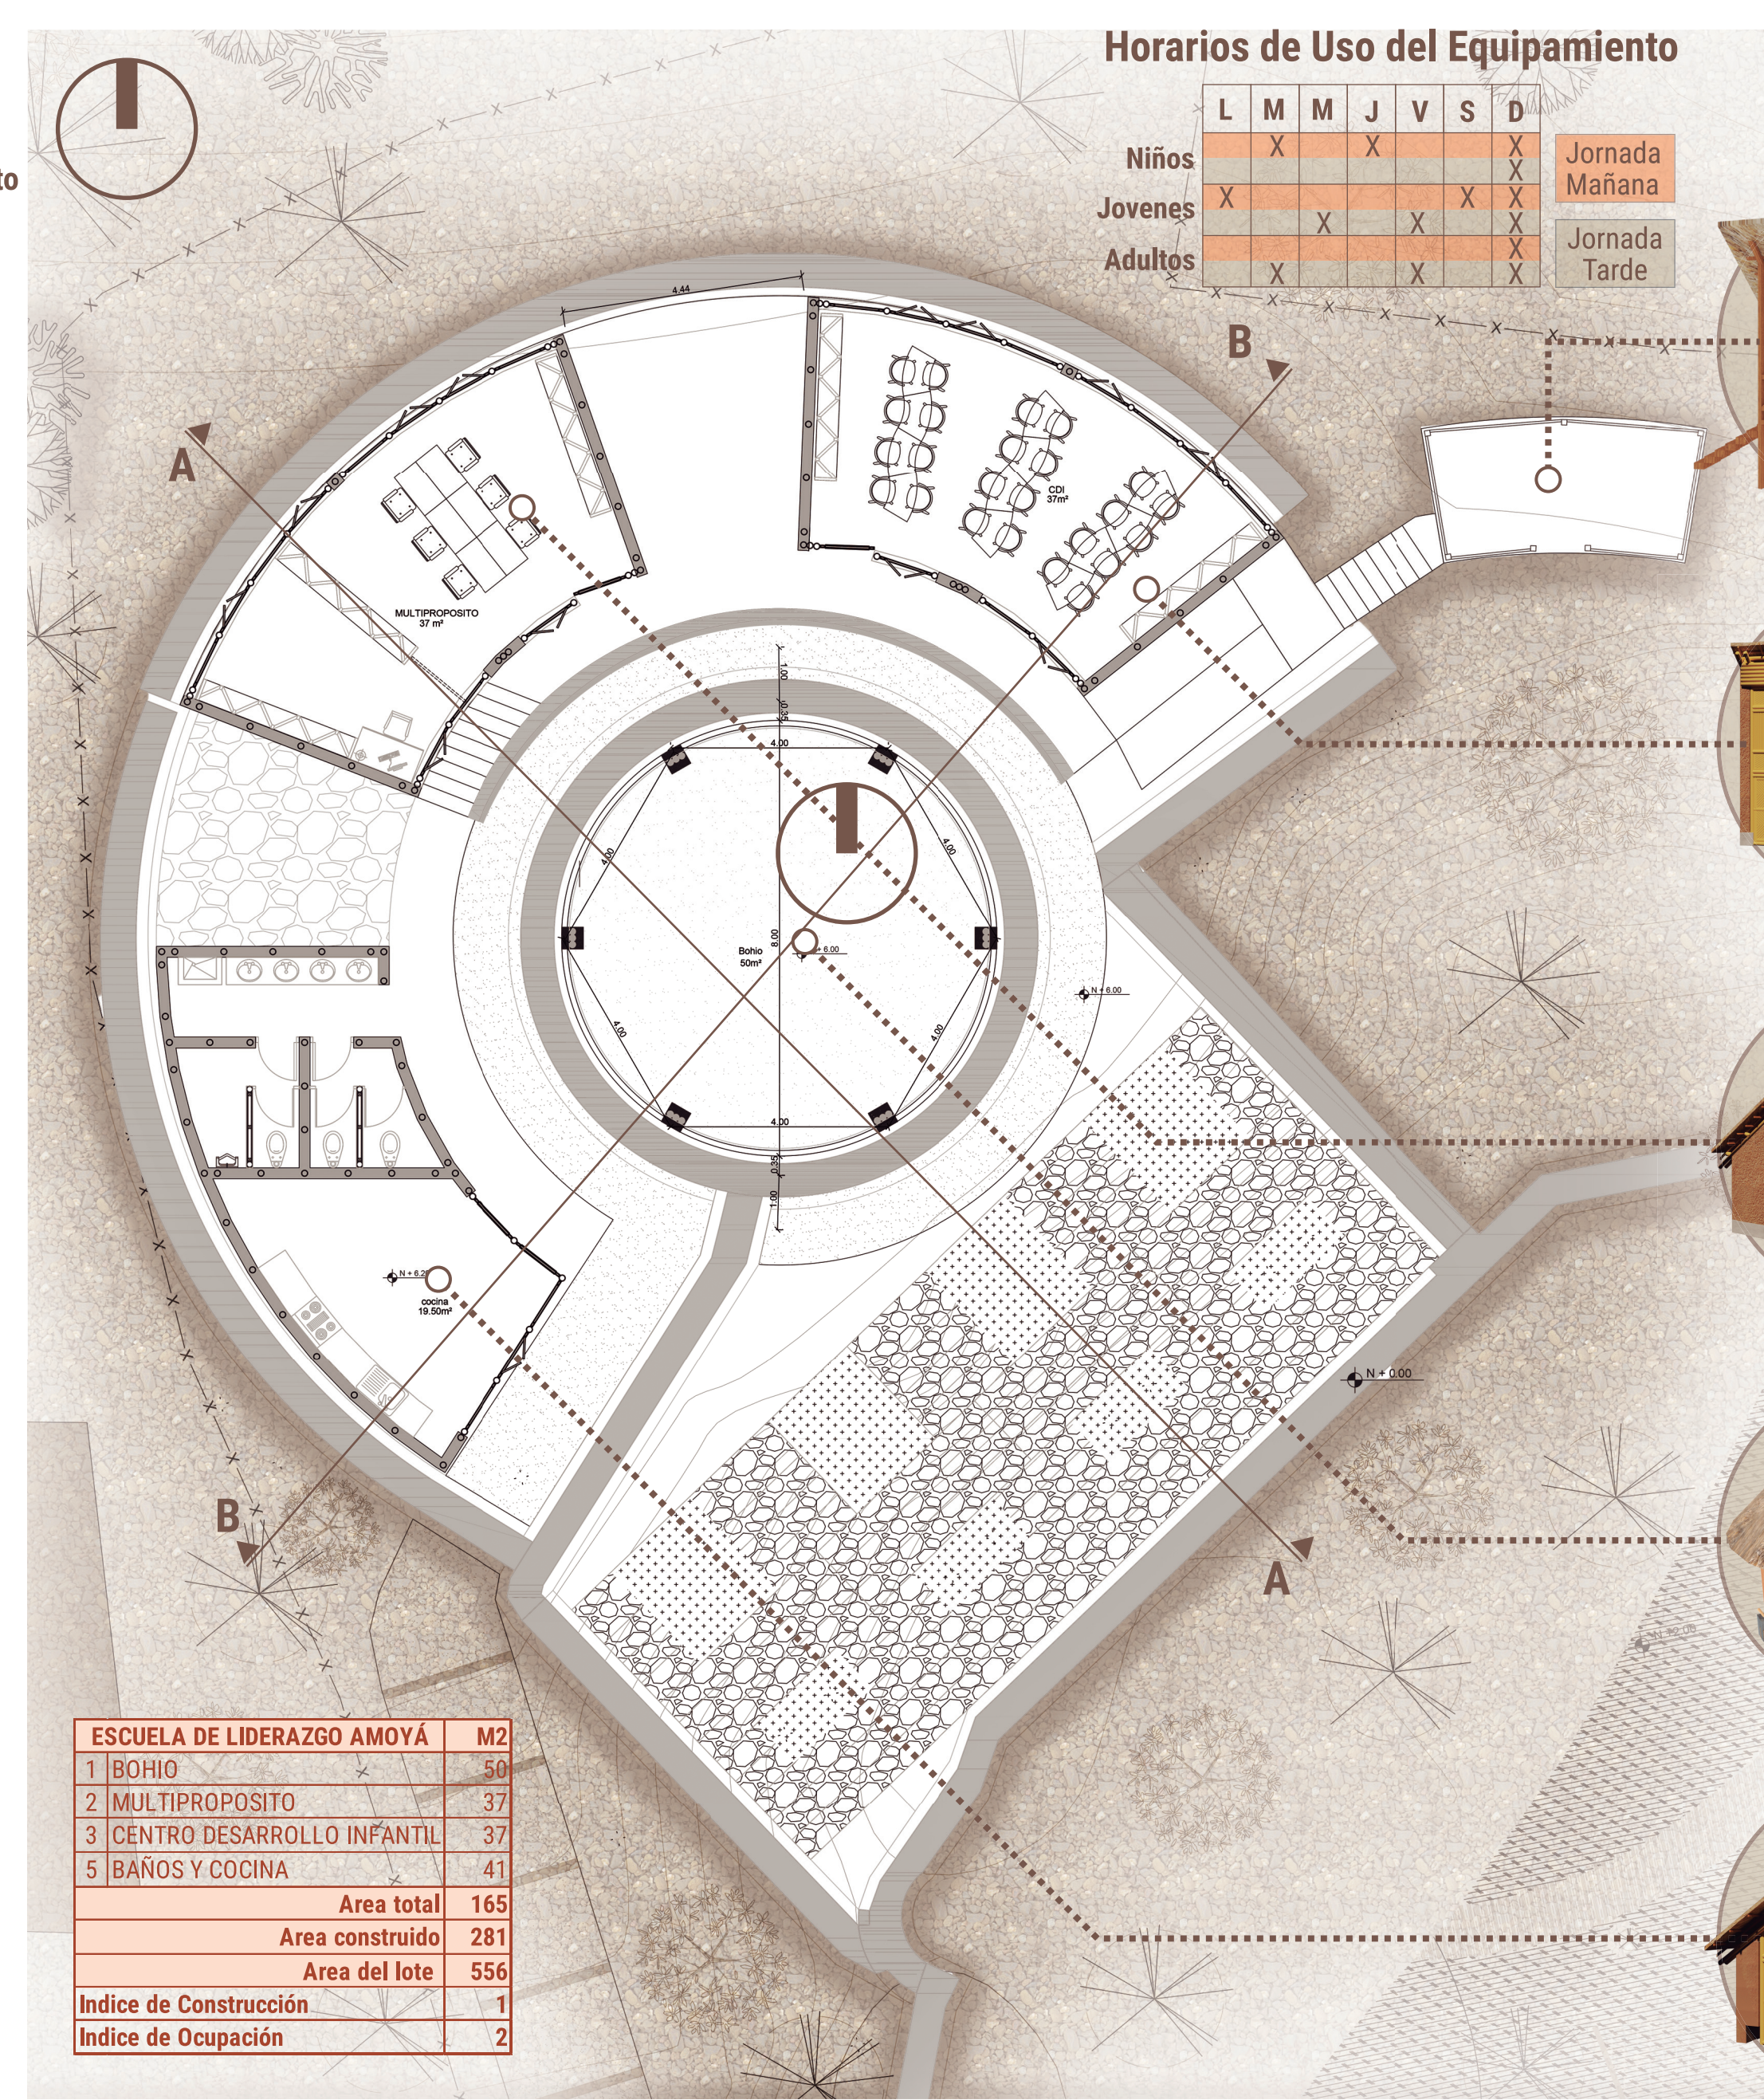


ESQUEMA DE LIDERAZGO AMOYA	M2
1 BOHIO	30
2 MULTIPROPOSITO	37
3 CENTRO DESARROLLO INFANTIL	37
5 BAÑOS Y COCINA	41
Area total	165
Area construida	281
Area del lote	559
Indice de Construcción	1
Indice de Ocupación	2




Corte B-B

BOHIO Espacio de actividades espirituales

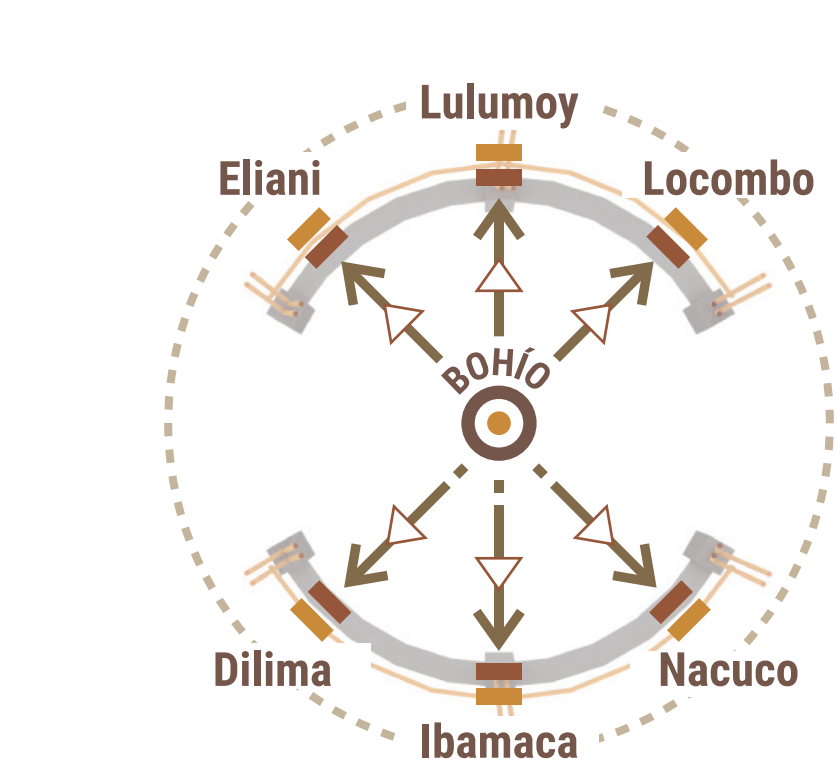


- Cada columna representa sus dioses
- Espacio donde los dioses, espíritus fríos y calientes, humanos y tierra crean un estado de equilibrio
- Contacto directo con madre tierra

ESPACIO ARQUITECTÓNICO = PILARES INDÍGENAS

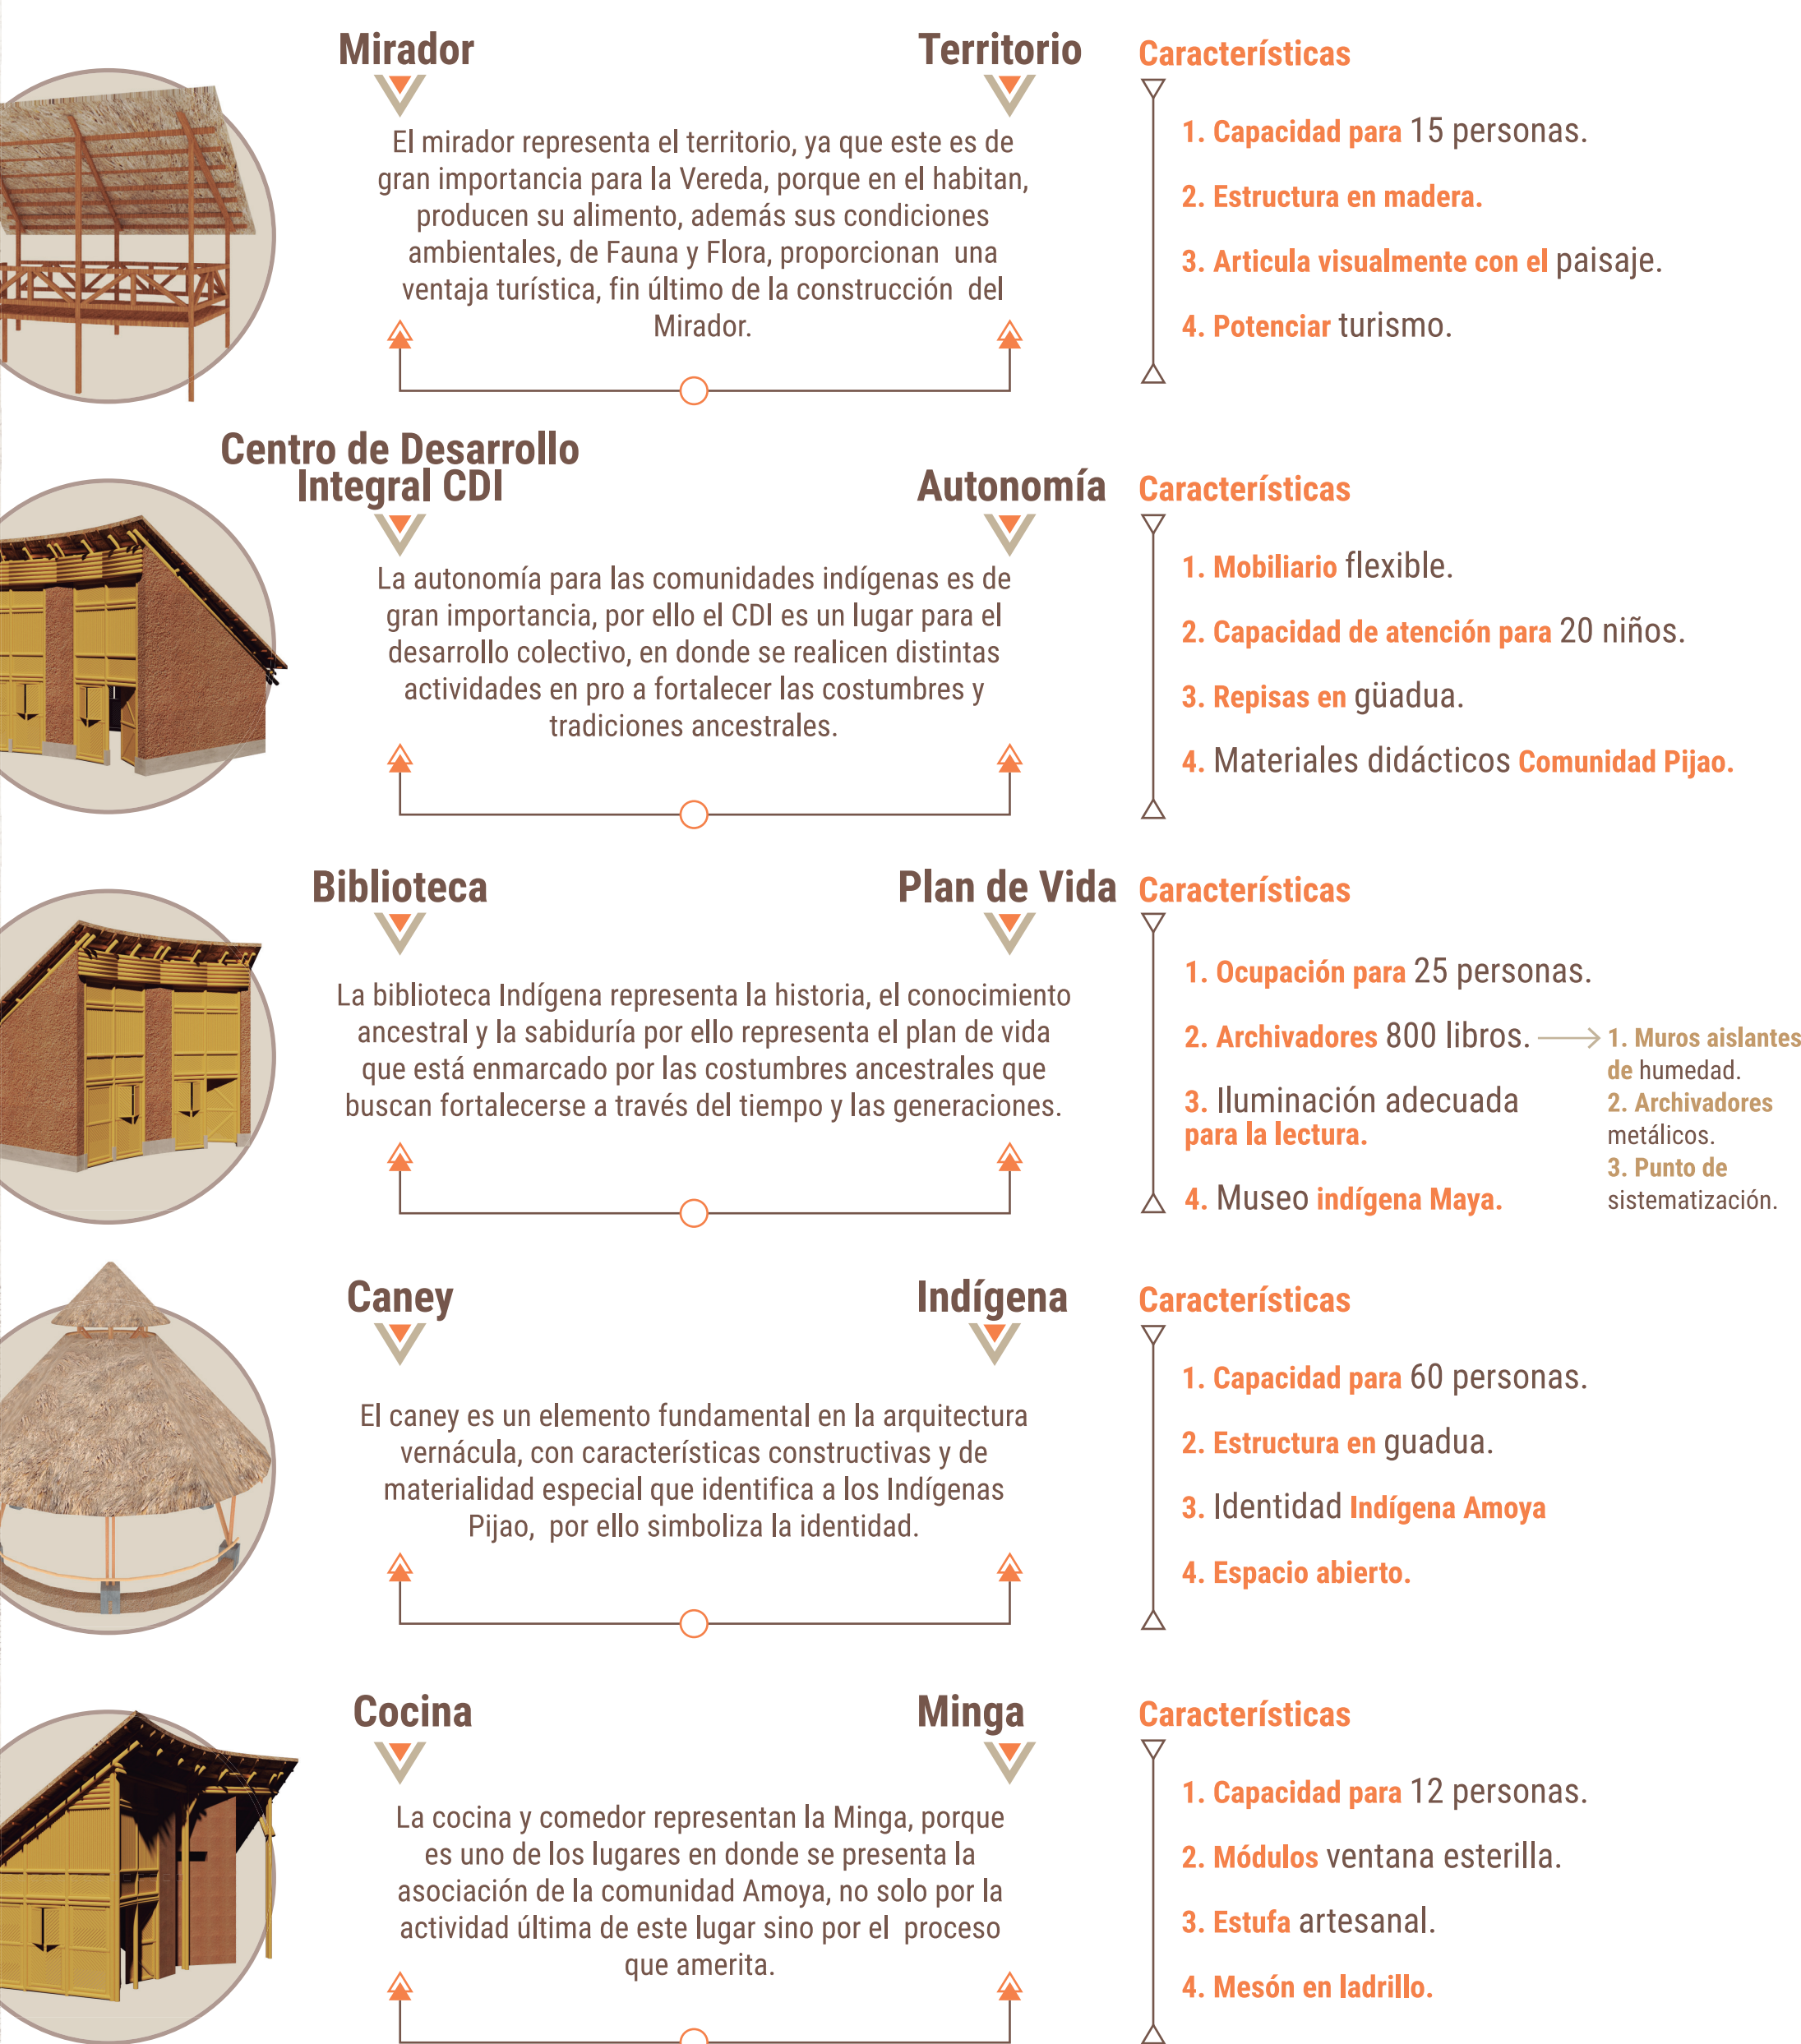


ESPACIOS ADAPTABLES

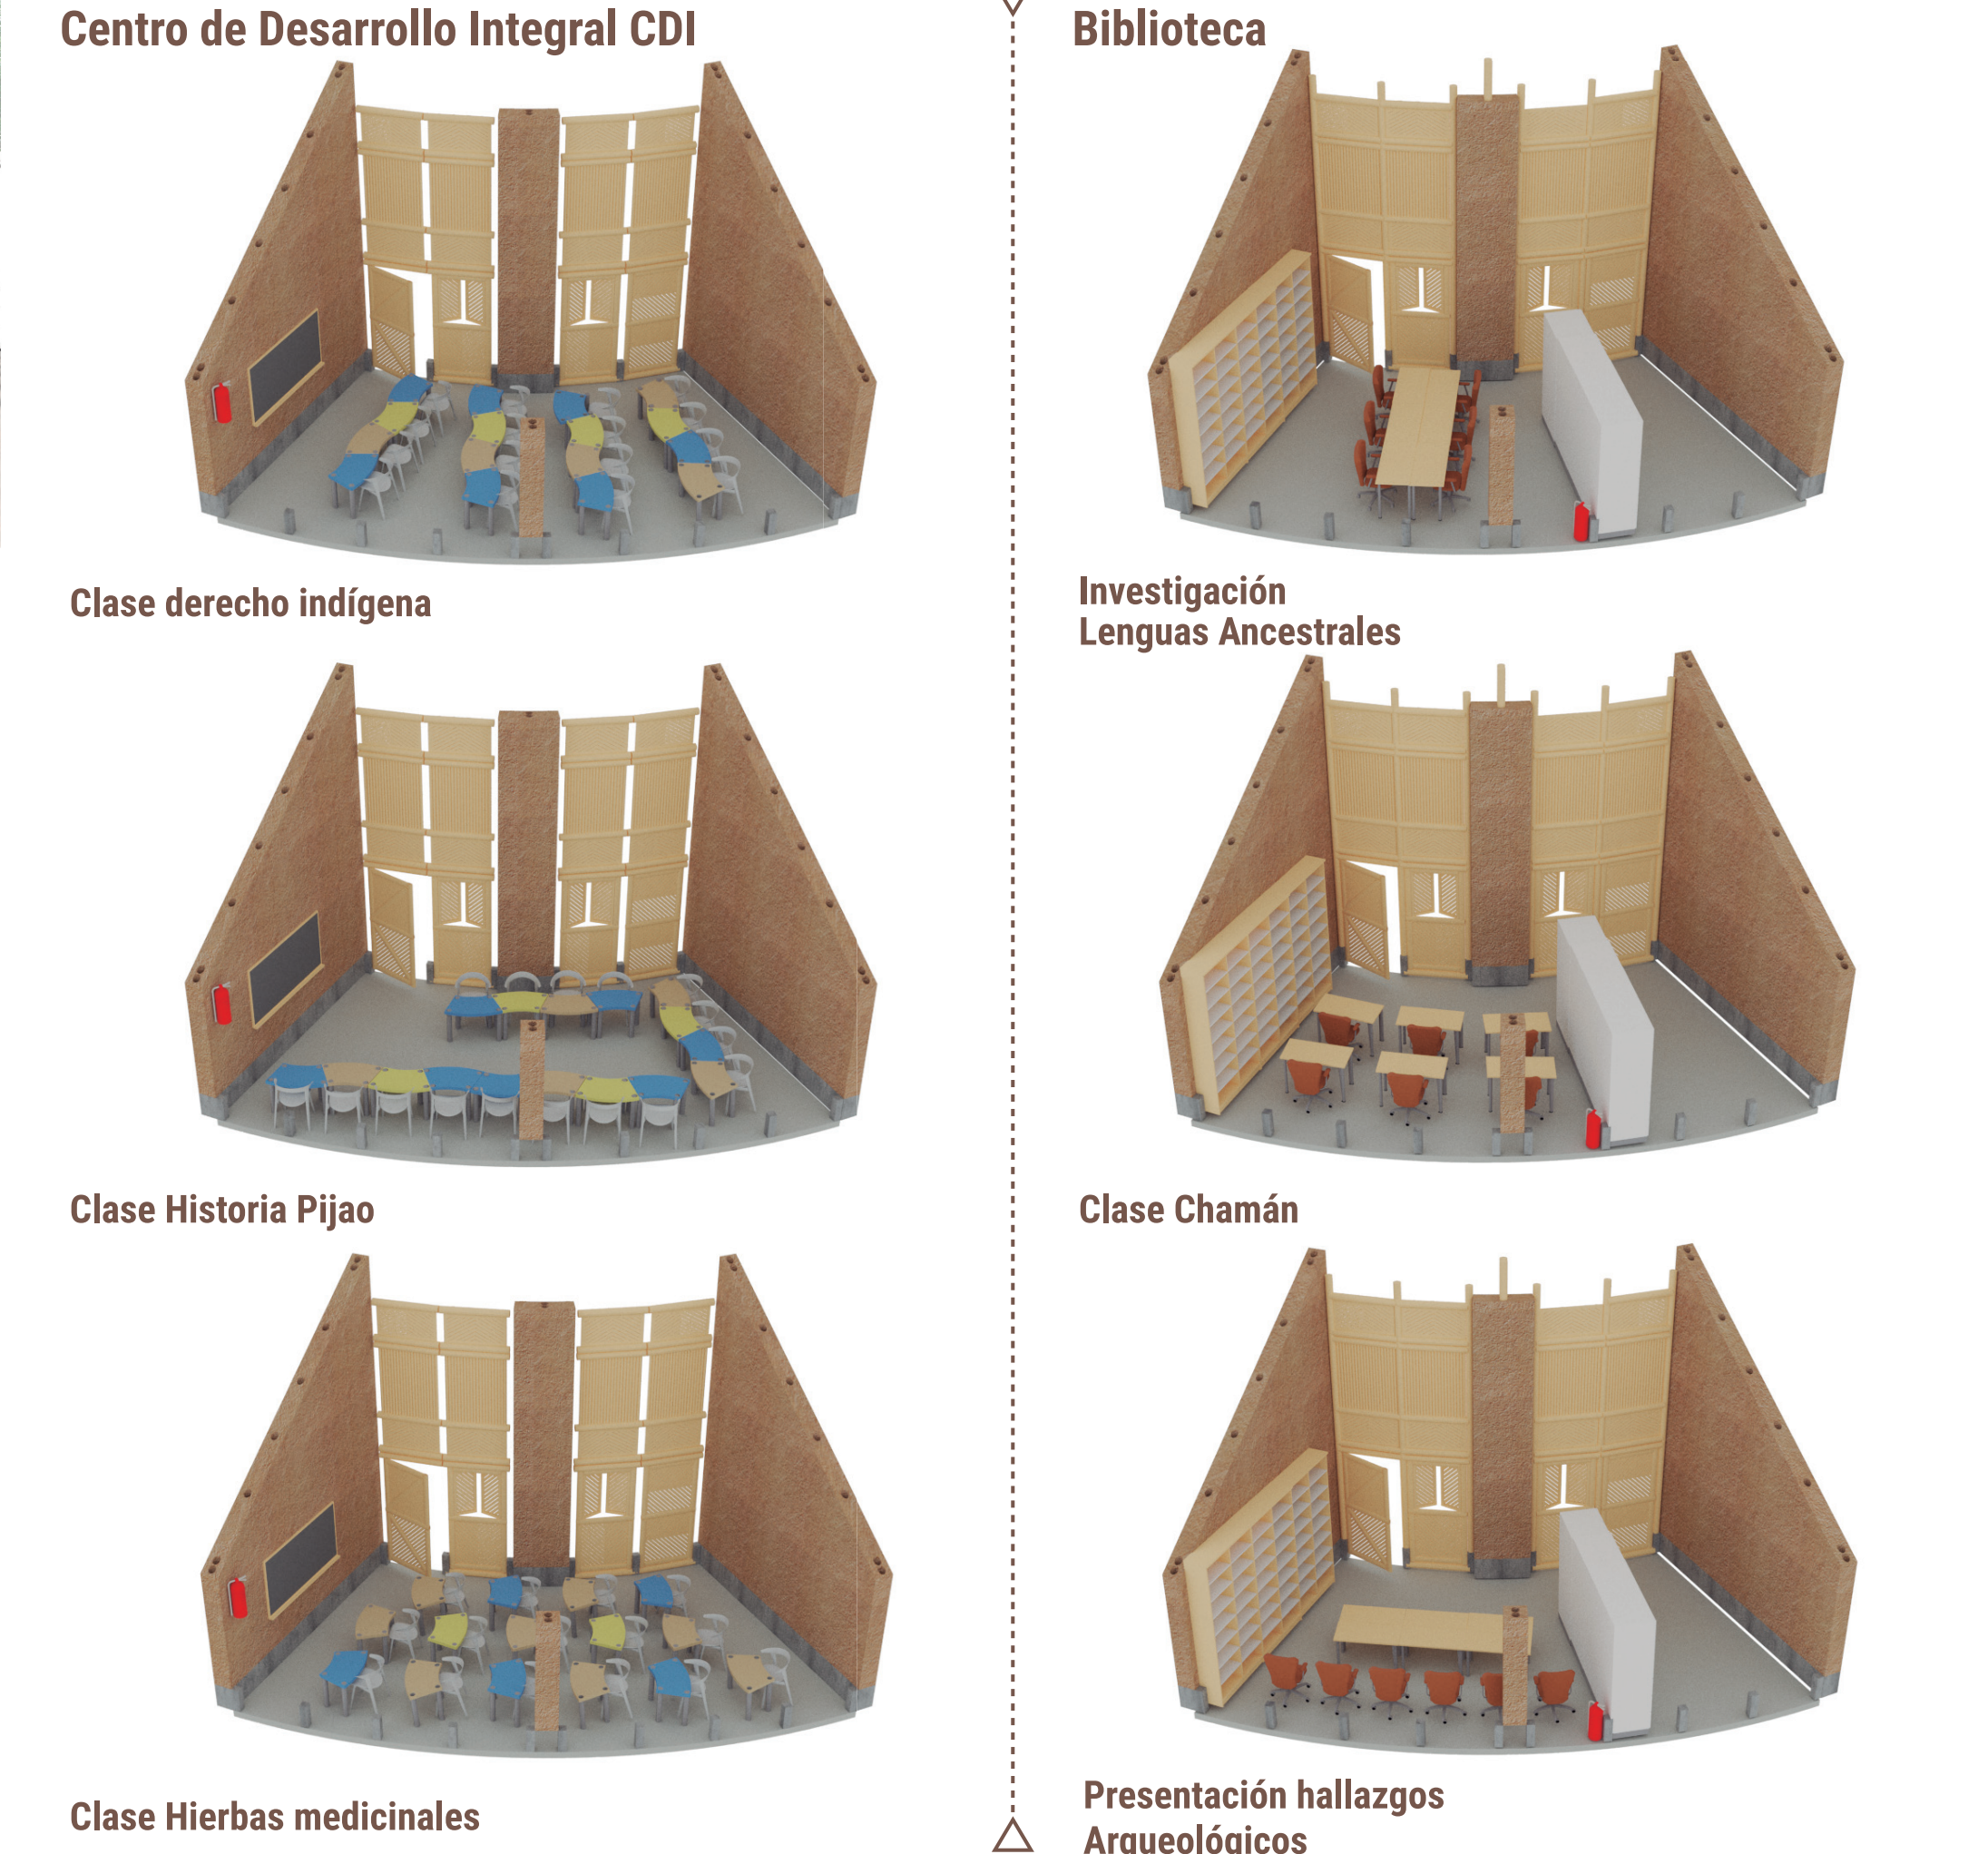


USOS ESPACIO PÚBLICO



CORTE ESTRUCTURAL BOHIO

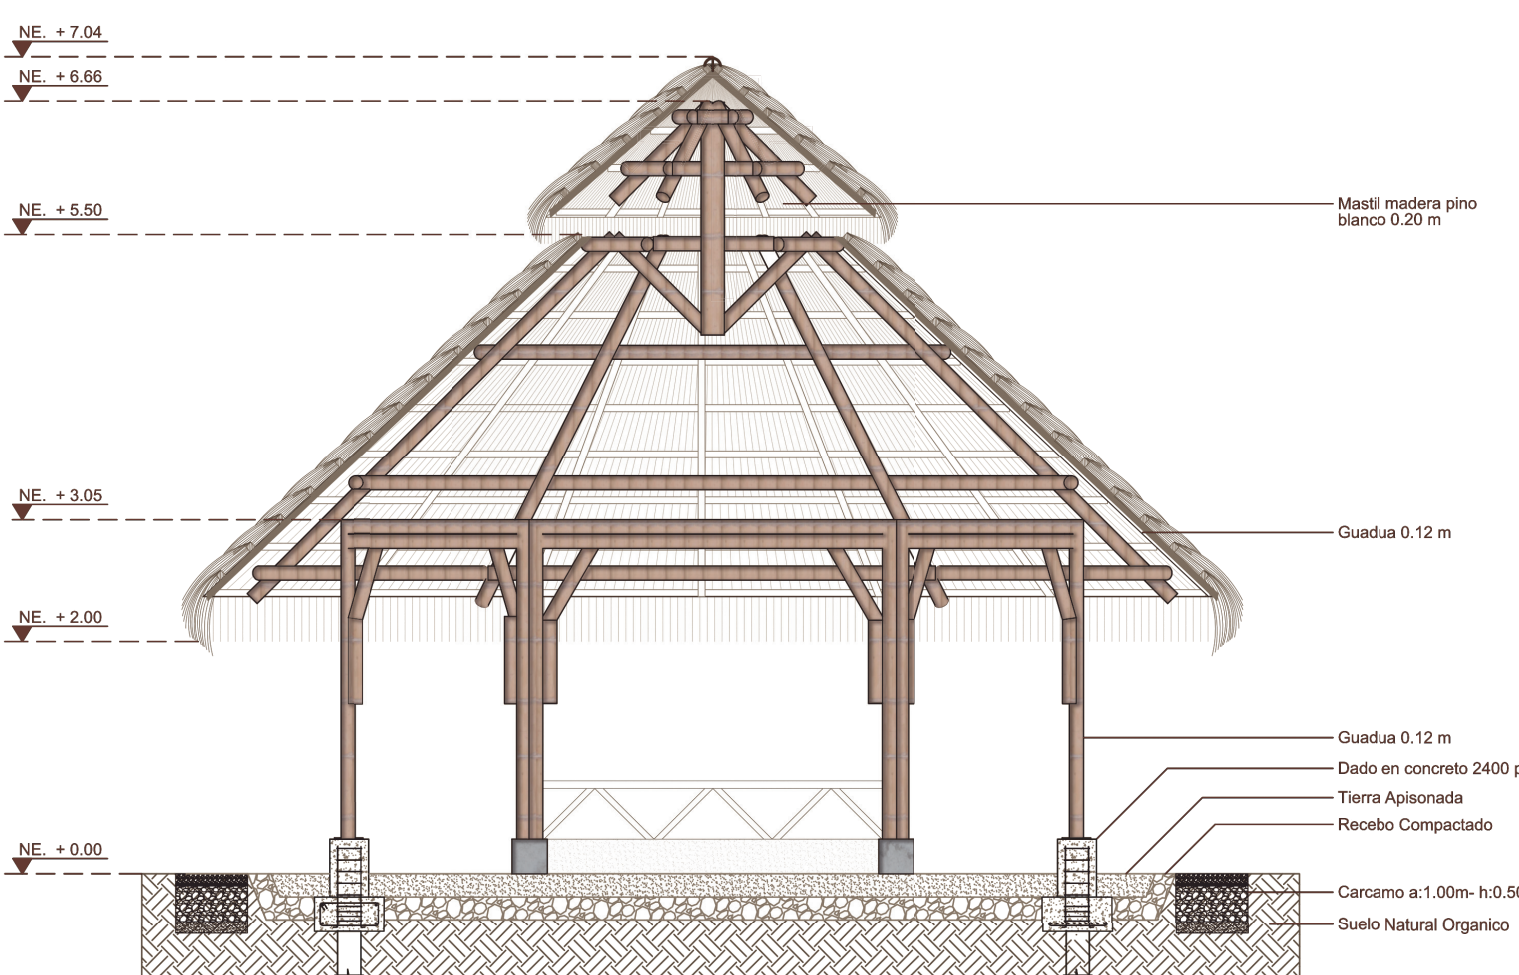


ASOLEACIÓN

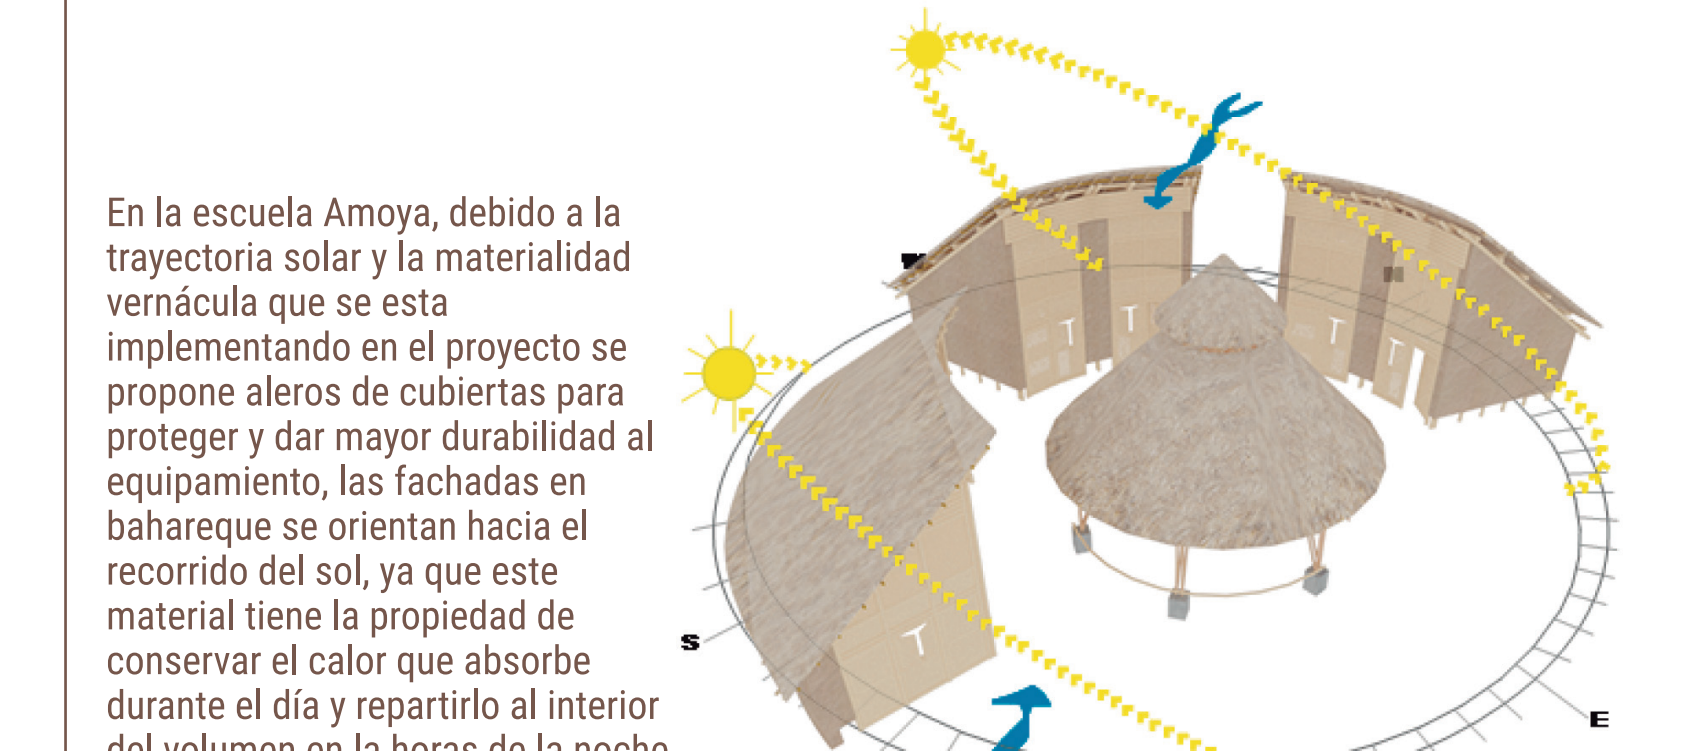


INSTALACIONES HIDRAÚLICAS

El agua para la abastecer el equipamiento proviene de la acometida principal del acueducto de la vereda La Virginia, se distribuye al proyecto mediante presión directa del acueducto. En el proyecto se abastece al volumen de la cocina y baños ya que los otros espacios no necesitarán el servicio hidráulico de inmediato.

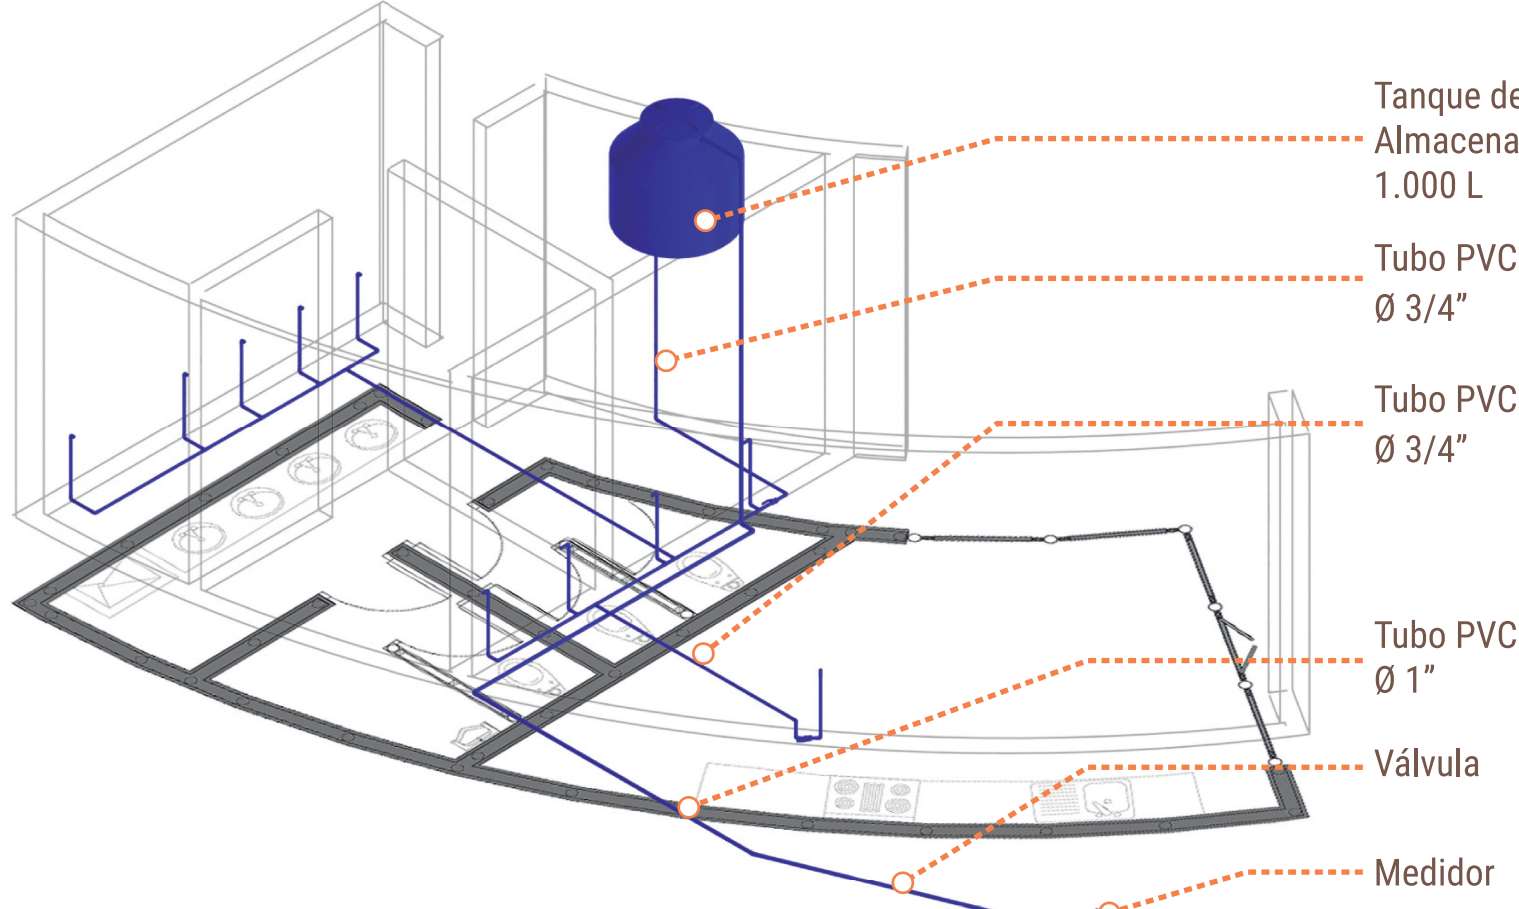

INSTALACIONES SANITARIAS

En respuesta al proyecto, el sistema de desagües proporciona tratamiento de aguas residuales de los sanitarios, lavaplatos, lavamanos y sifones para su respectivo manejo ya que es fácil de inspeccionar y mantener el control de los residuos que se llevan hacia el suelo, así ayudando al ecosistema con menores afectaciones.

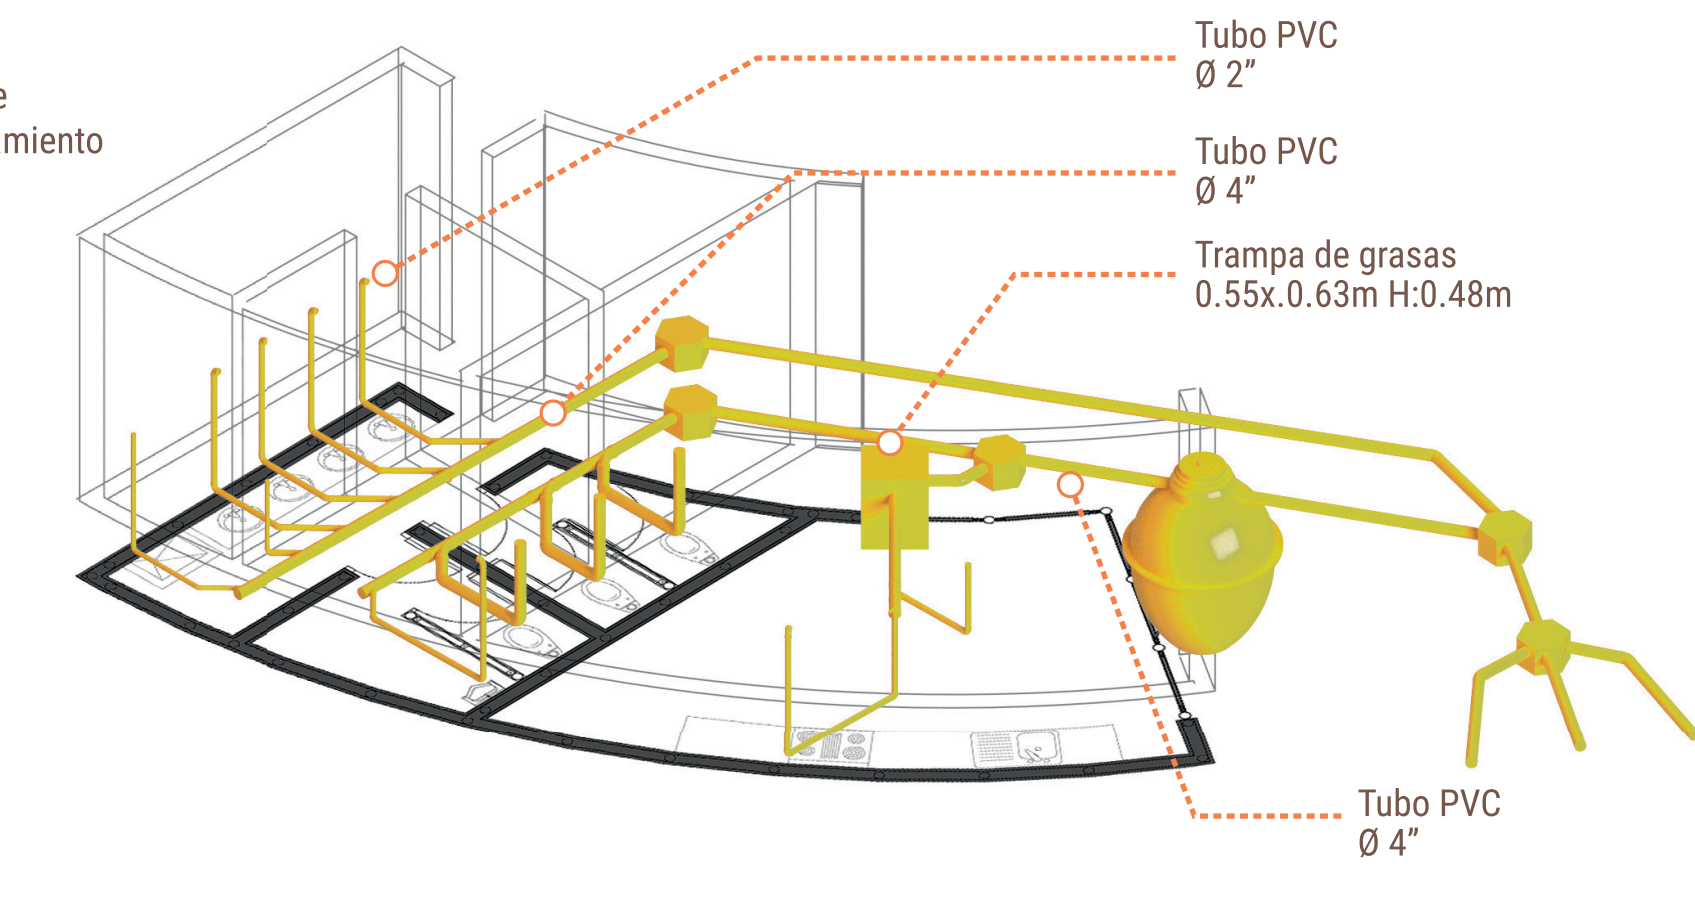

VISTA GENERAL ESCUELA AMOYA

