


CORTE 4 - 4'
(GRADERIA SUR OFICINAS)

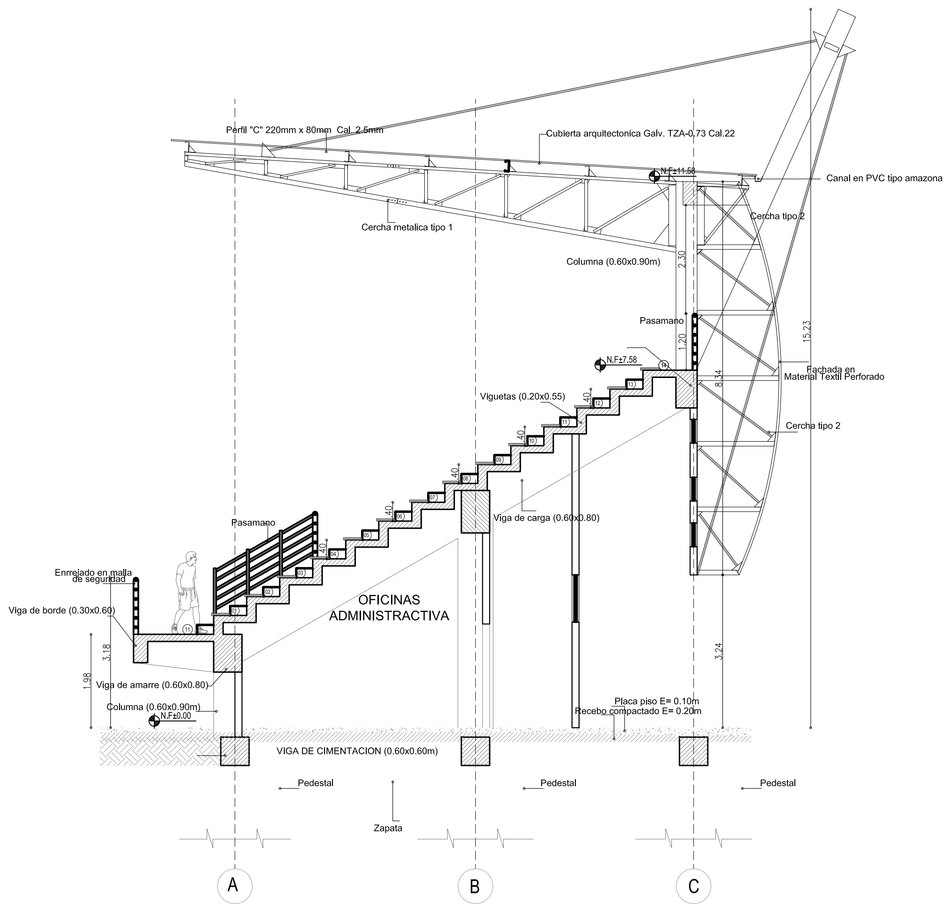


CORTE 1 - 1'
(GRADERIA OCCIDENTAL CABINAS)




CORTE 3 - 3'
(GRADERIA NORTE TAQUILLAS)

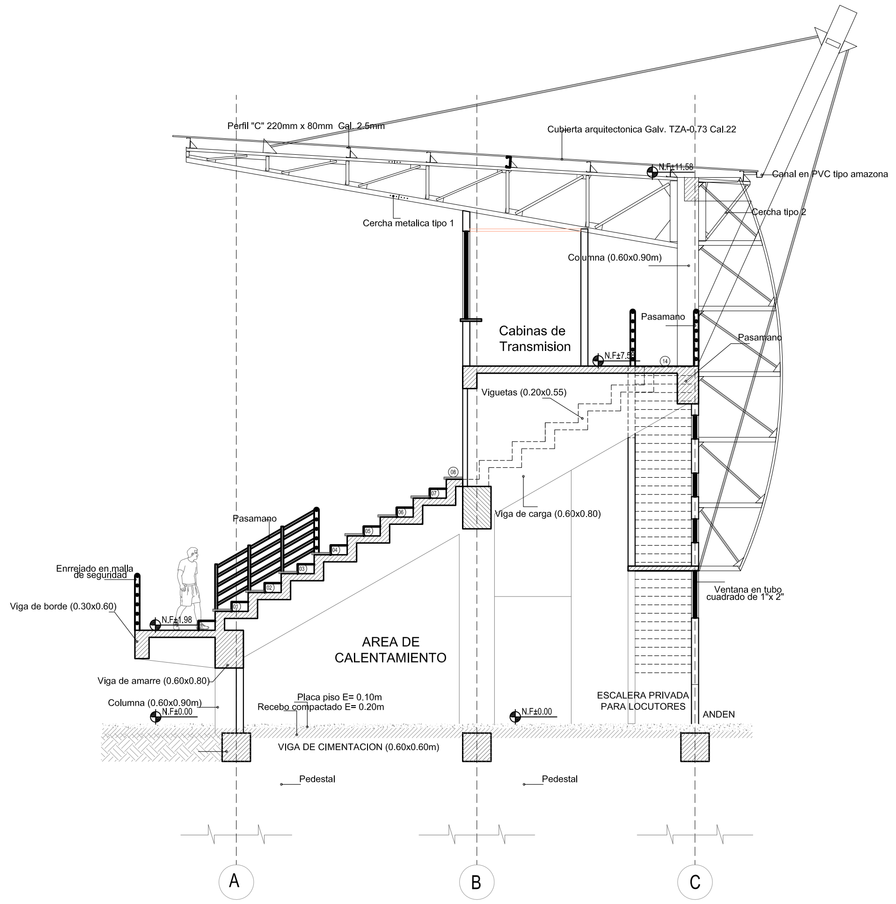


CORTE 2 - 2'
(GRADERIA ORIENTAL ACCESO)

DETALLES SECCIONES

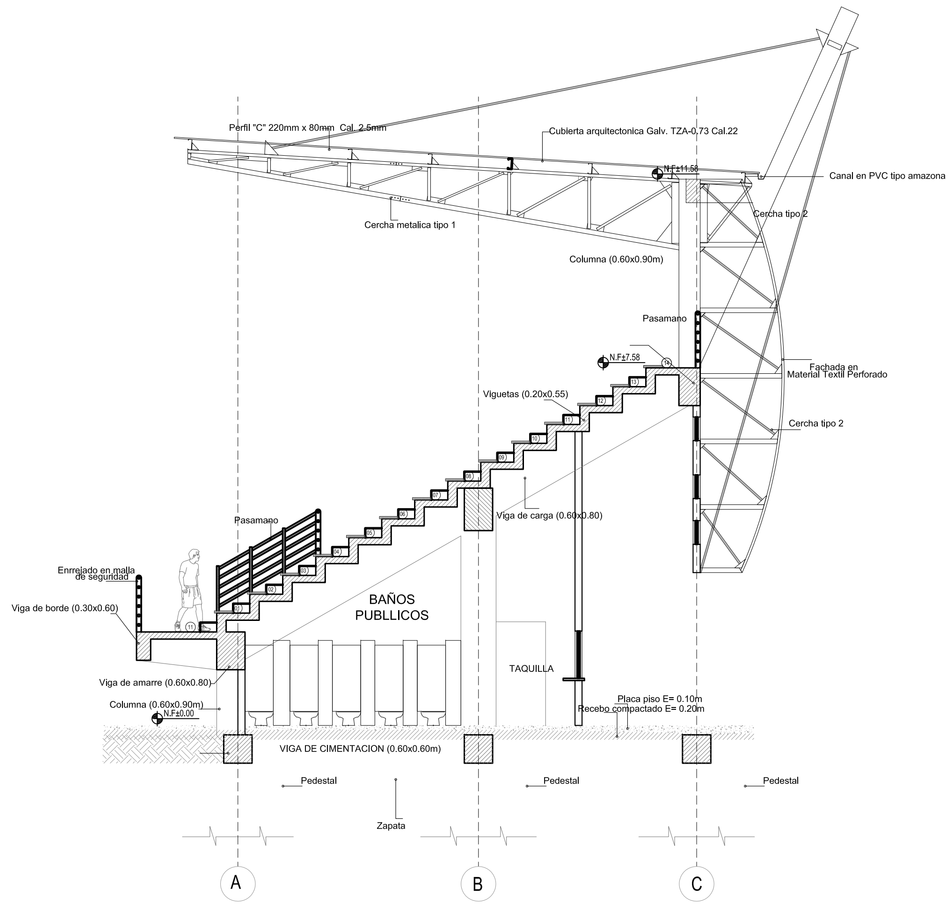ESCALA 1:75

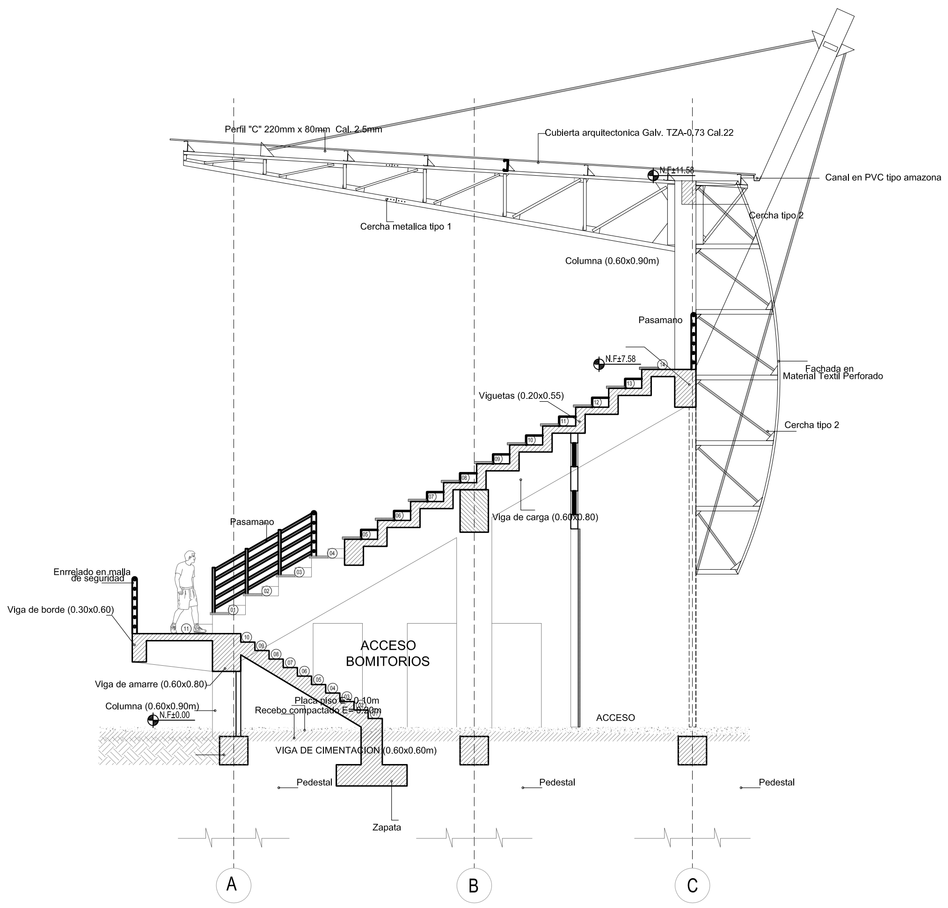


DETALLES ESTRUCTURA
CUBIERTA ESTADIO

ESCALA 1:50

DETALLES SECCIONES

ESCALA 1:75

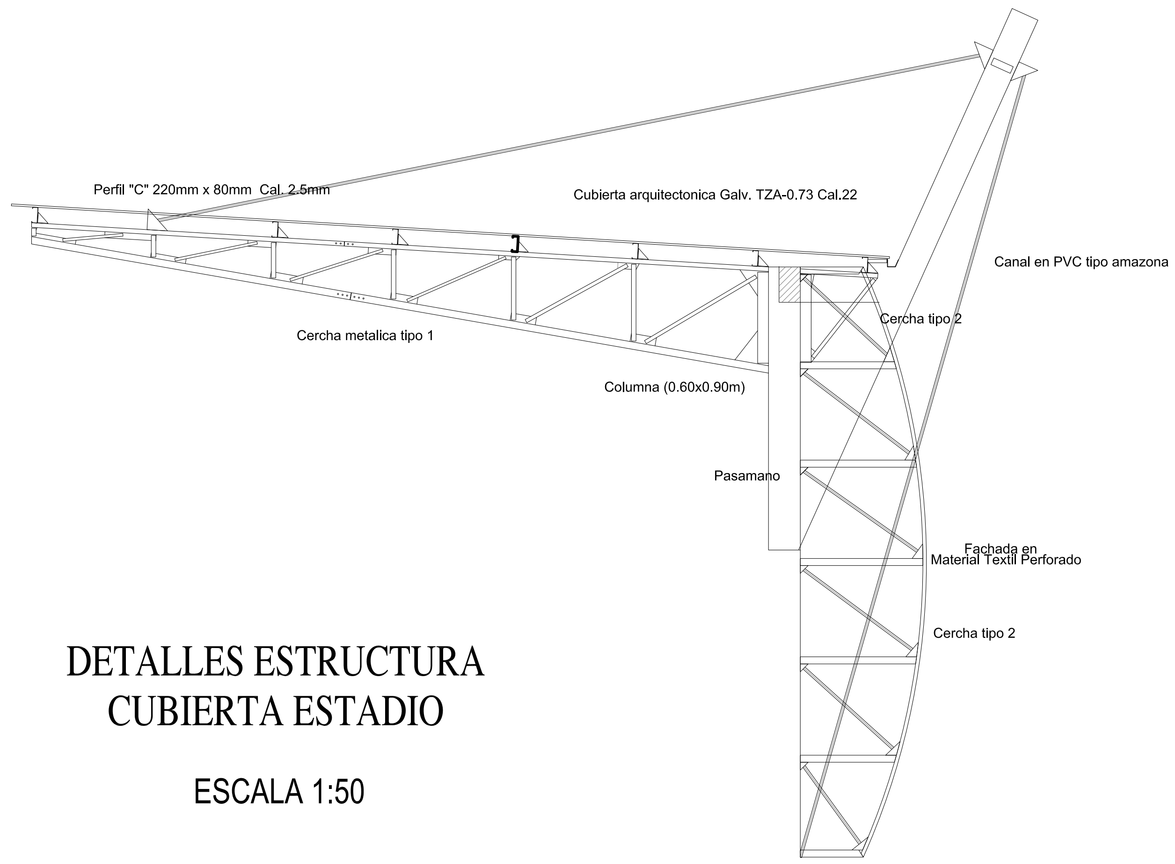**UNIVERSIDAD LA GRAN COLOMBIA**

FACULTAD DE ARQUITECTURA

**OPCIÓN DE ENFASIS**

*PROYECTO DE GRADO:*

# CENTRO DE ALTO RENDIMIENTO Y VILLA OLIMPICA

**PITALITO - Huila**

*CONTIENE:*

DETALLES SECCIONES
DETALLES ESTRUCTURA
ESTADIO

*DISEÑÓ:*

MIGUEL ANDRES TERRIOS TORO
*Cod.* 2001010014

*REVISÓ:*
**ARQ. MARCO PINEDA**
*Mat.* __

*DISCIPLINA:*
ESPACIO PUBLICO

*ARCHIVO:*
ARQ1_TS_PD_PL001

*MODIFICACIONES:*

| | | |
|---|---|---|
| REV 1 | ENTREGA PARA REVISIÓN | 06/09/2014 |
| REV 2 | ENTREGA PARA REVISIÓN | 16/10/2014 |
| REV 3 | AJUSTES ENTREGA FINAL | 22/11/2014 |
| REV 4 | ENTREGA FINAL | 03/12/2014 |

*ESCALA:* INDICADA

*PLANO Nº:* AR10

*REVISIÓN:* B

*DE:* 20