



PLANTA PLAZAS

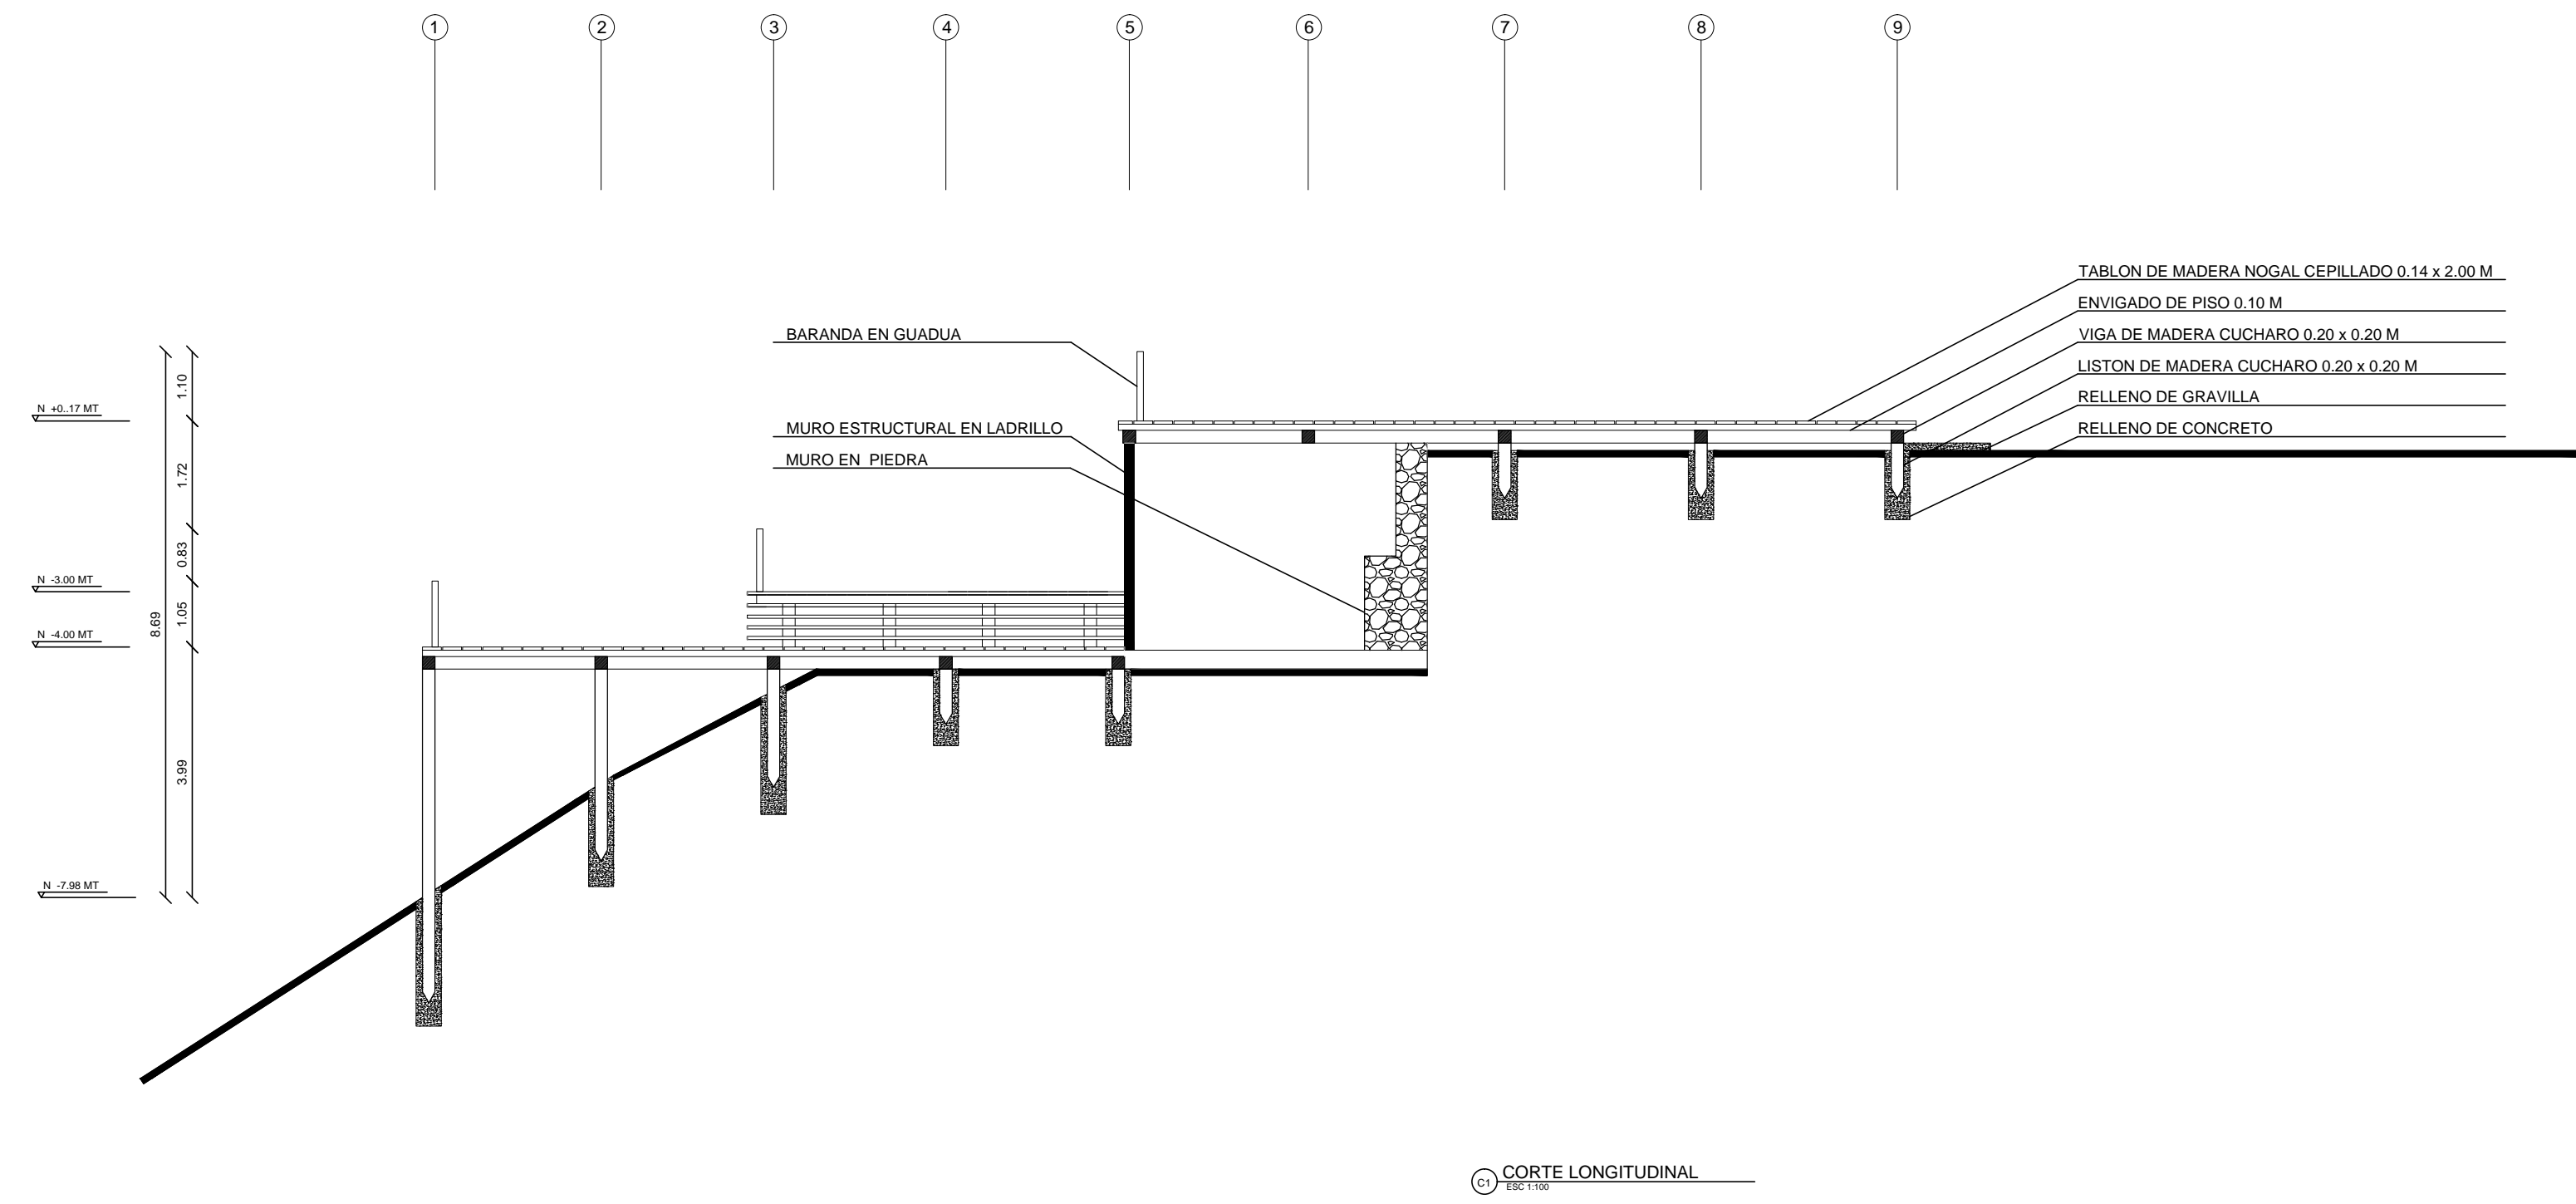

CORTE LONGITUDINAL

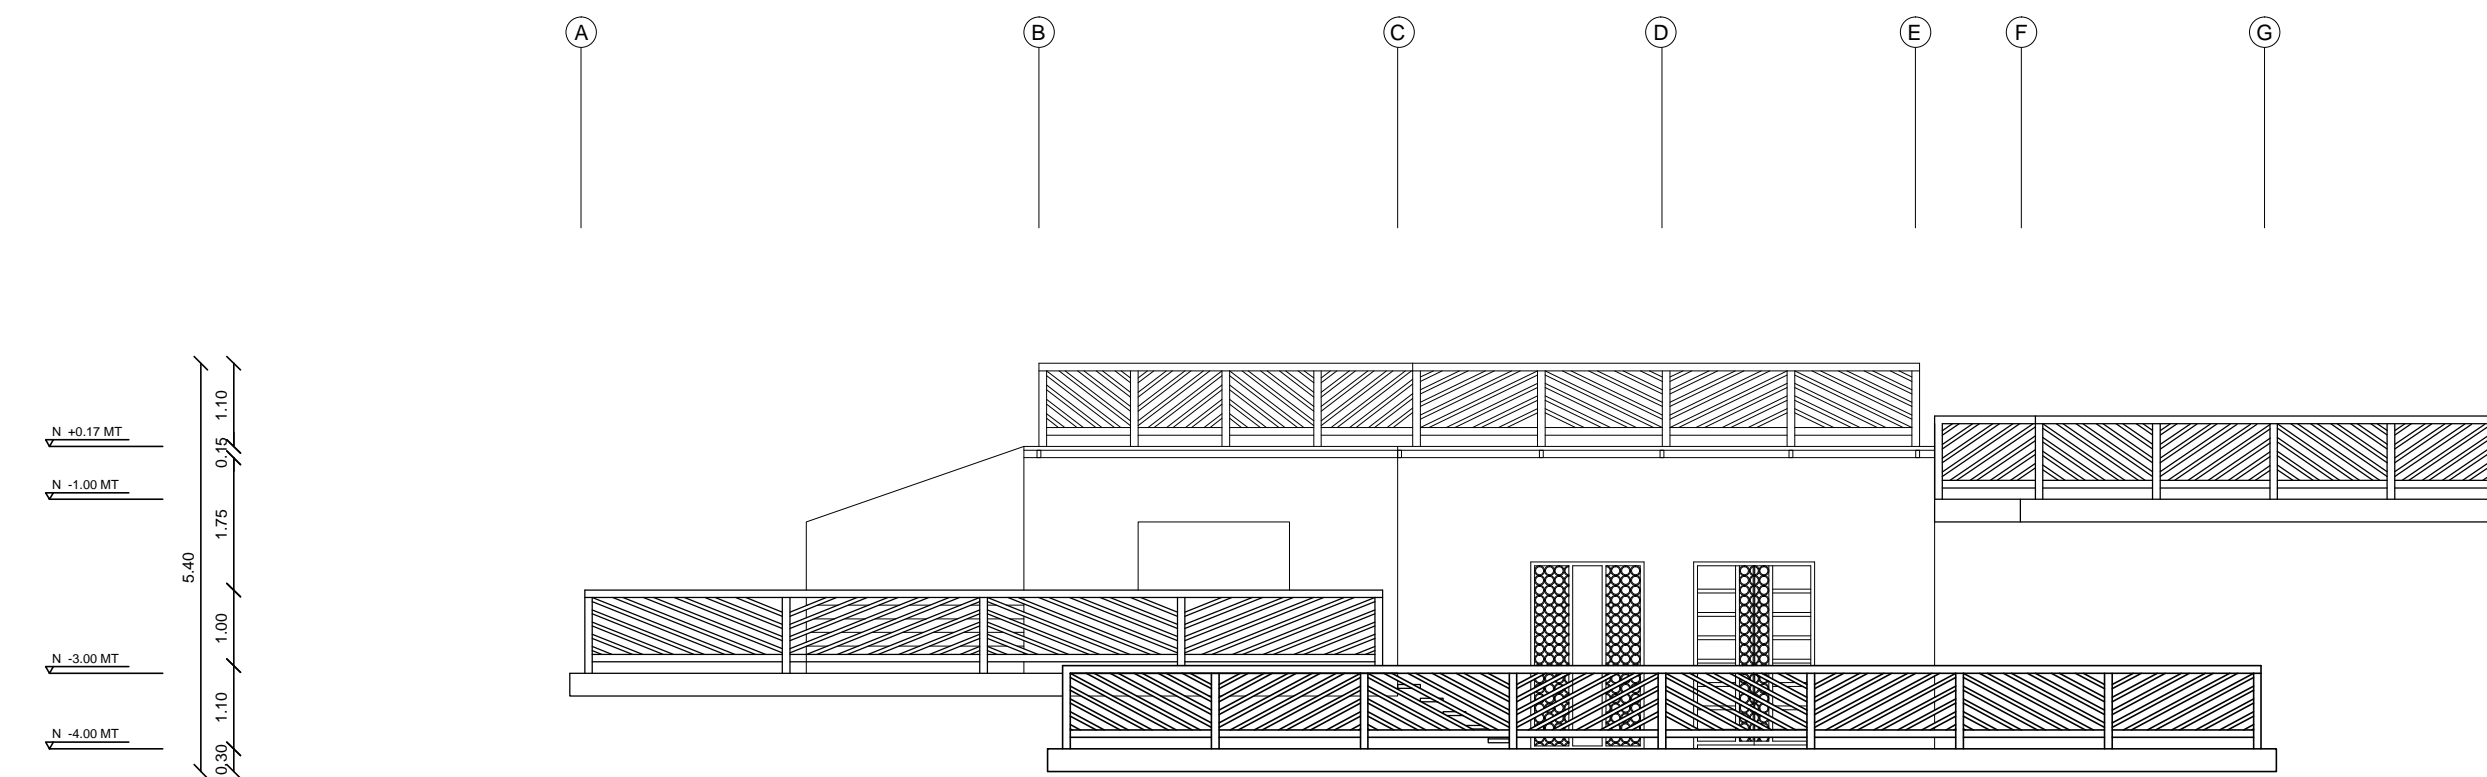

FACHADA PRINCIPAL

