




UNIVERSIDAD LA GRAN COLOMBIA

FACULTAD ARQUITECTURA

PROYECTO

PRIORIDAD

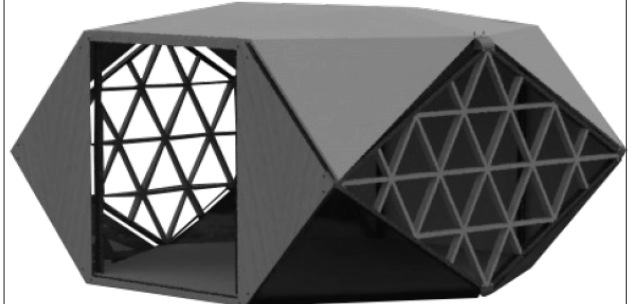

PRESENTADO A:
ARQ. JUAN CARLOS ROMÁN

PRESENTADO POR:
DANIEL FAUTOQUE
1013648833
RICARDO BARAJAS
1013639375


CONTENIDO:

CONVENCIONES:


ESC:
1:50

FECHA:
DICIEMBRE / 2019


PLANO No

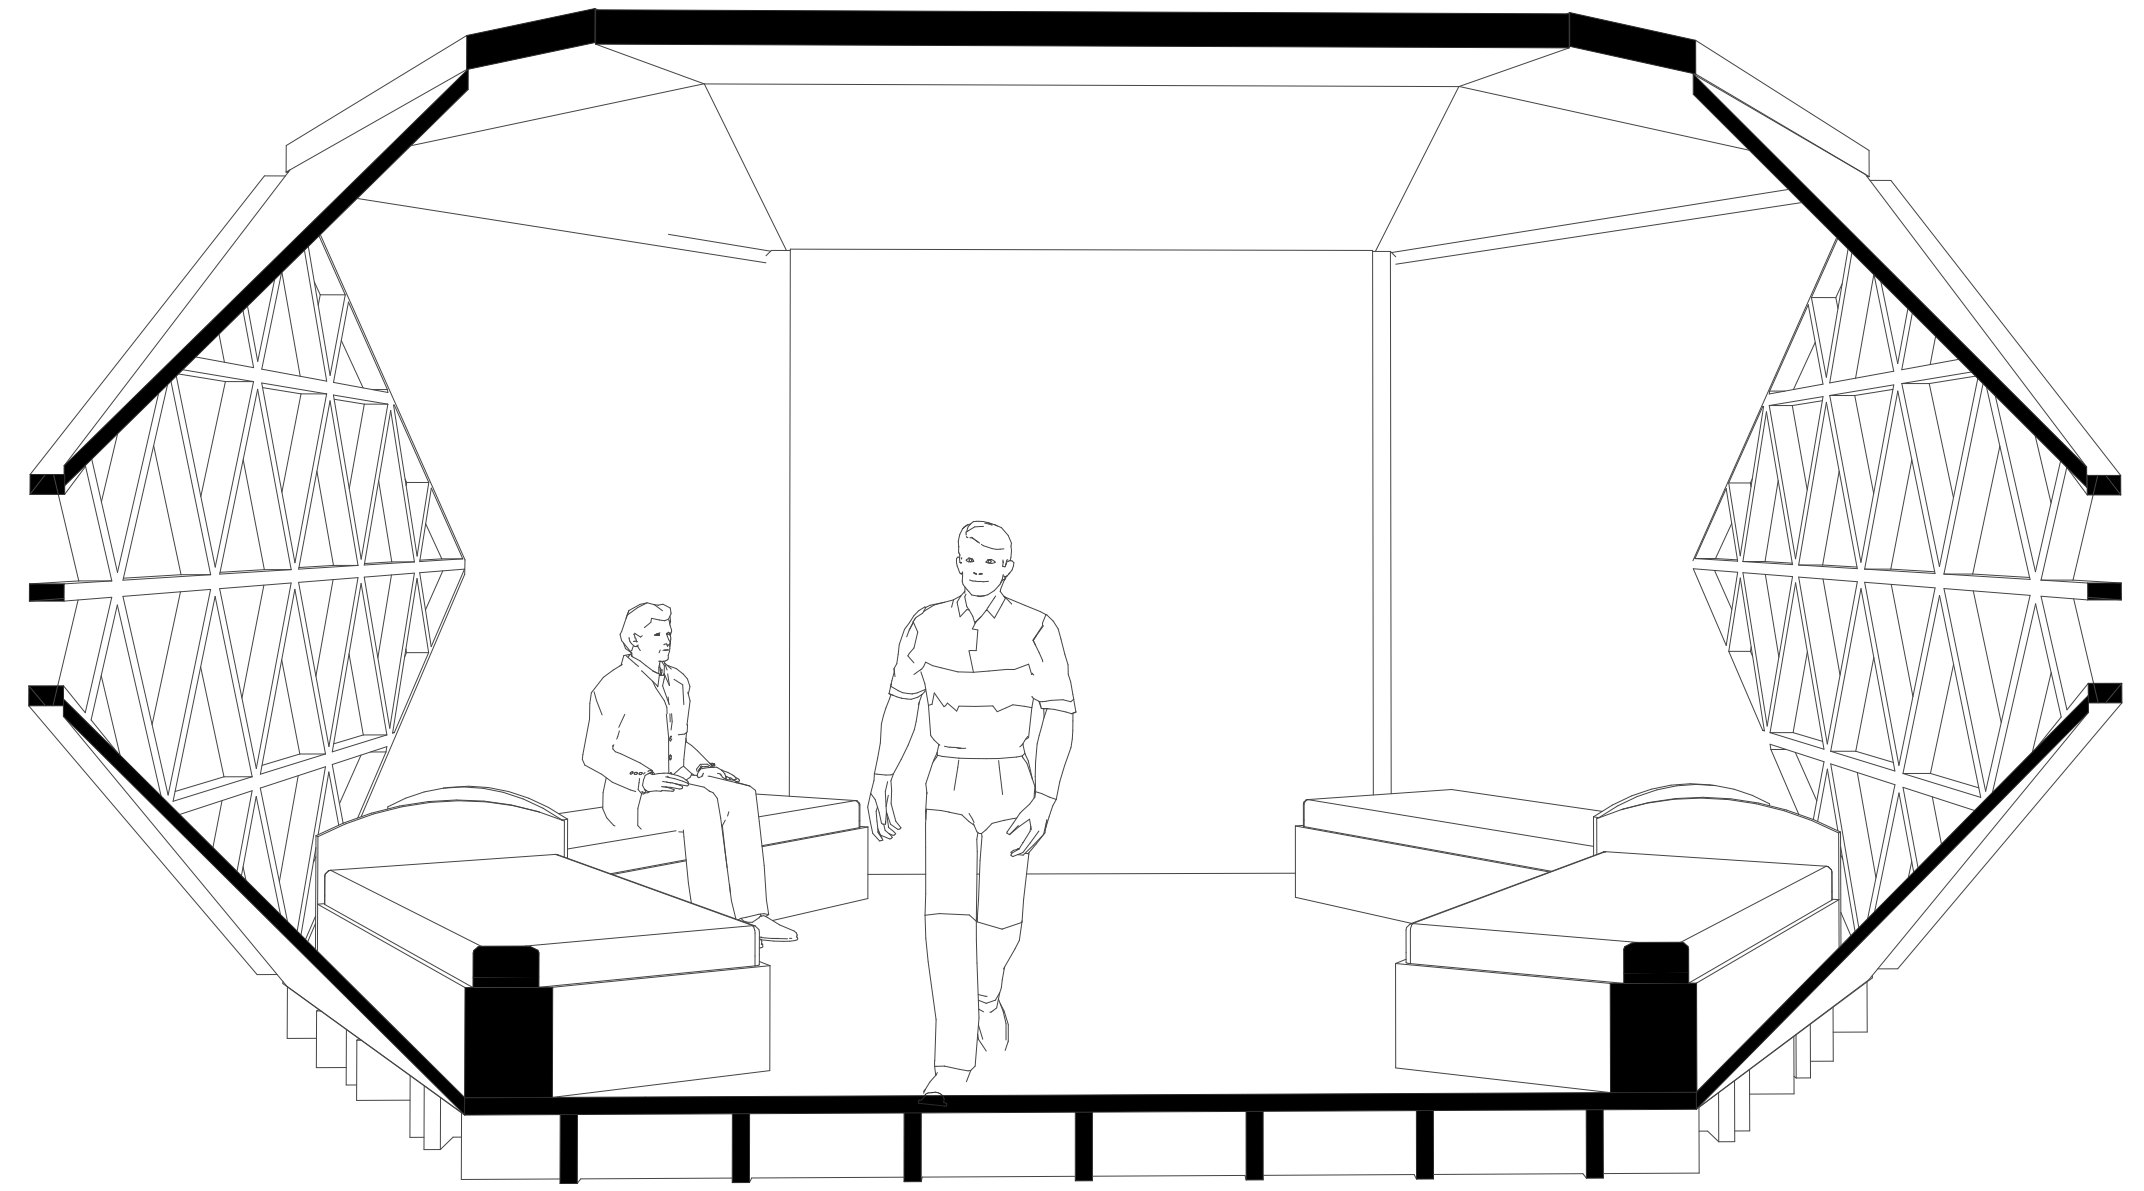


1:100 CORTE FUGADO HABITACION

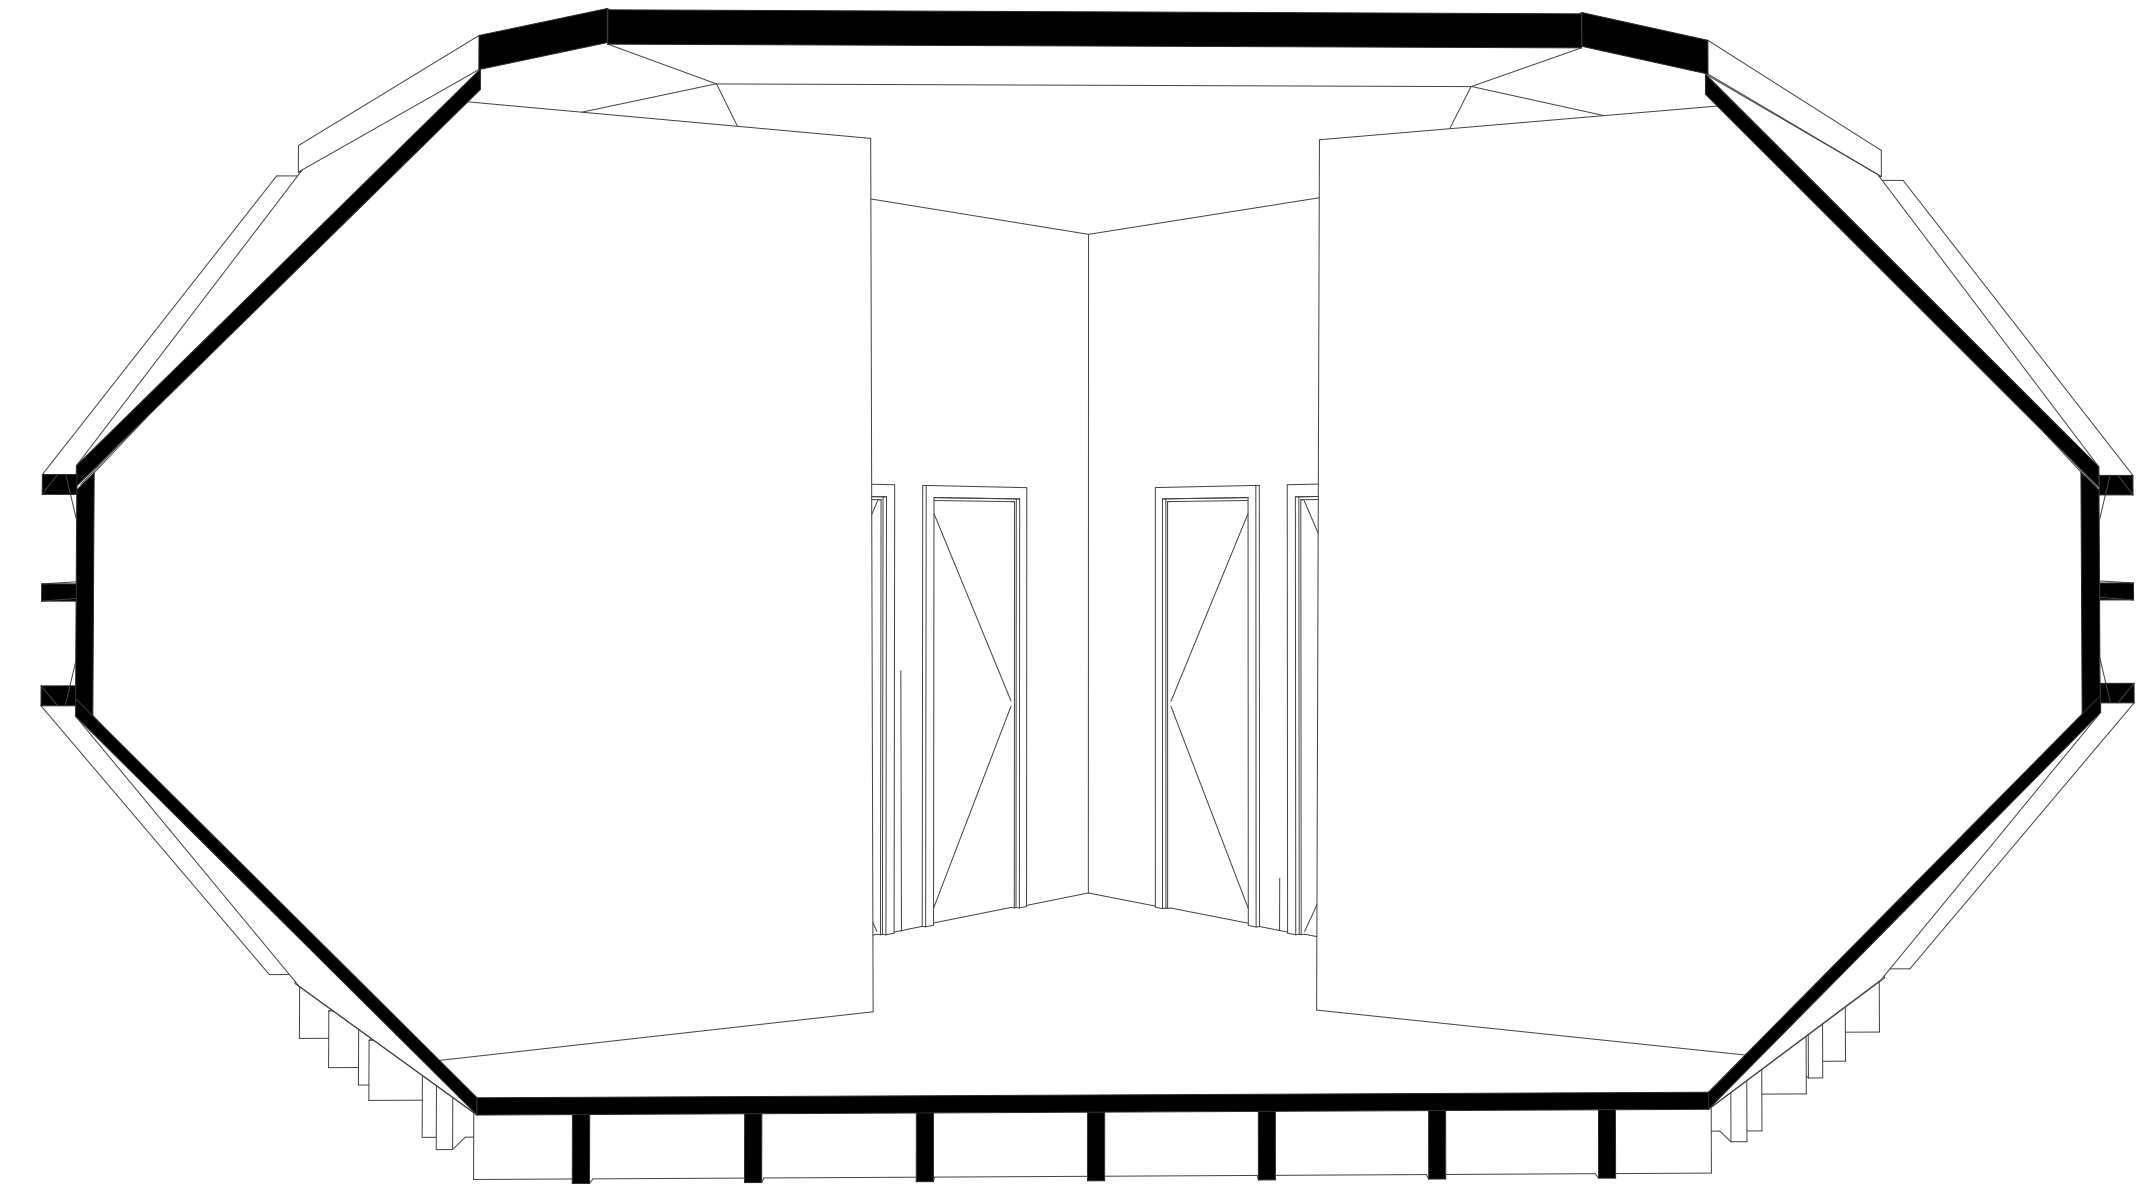

1:100 CORTE FUGADO DUCHAS

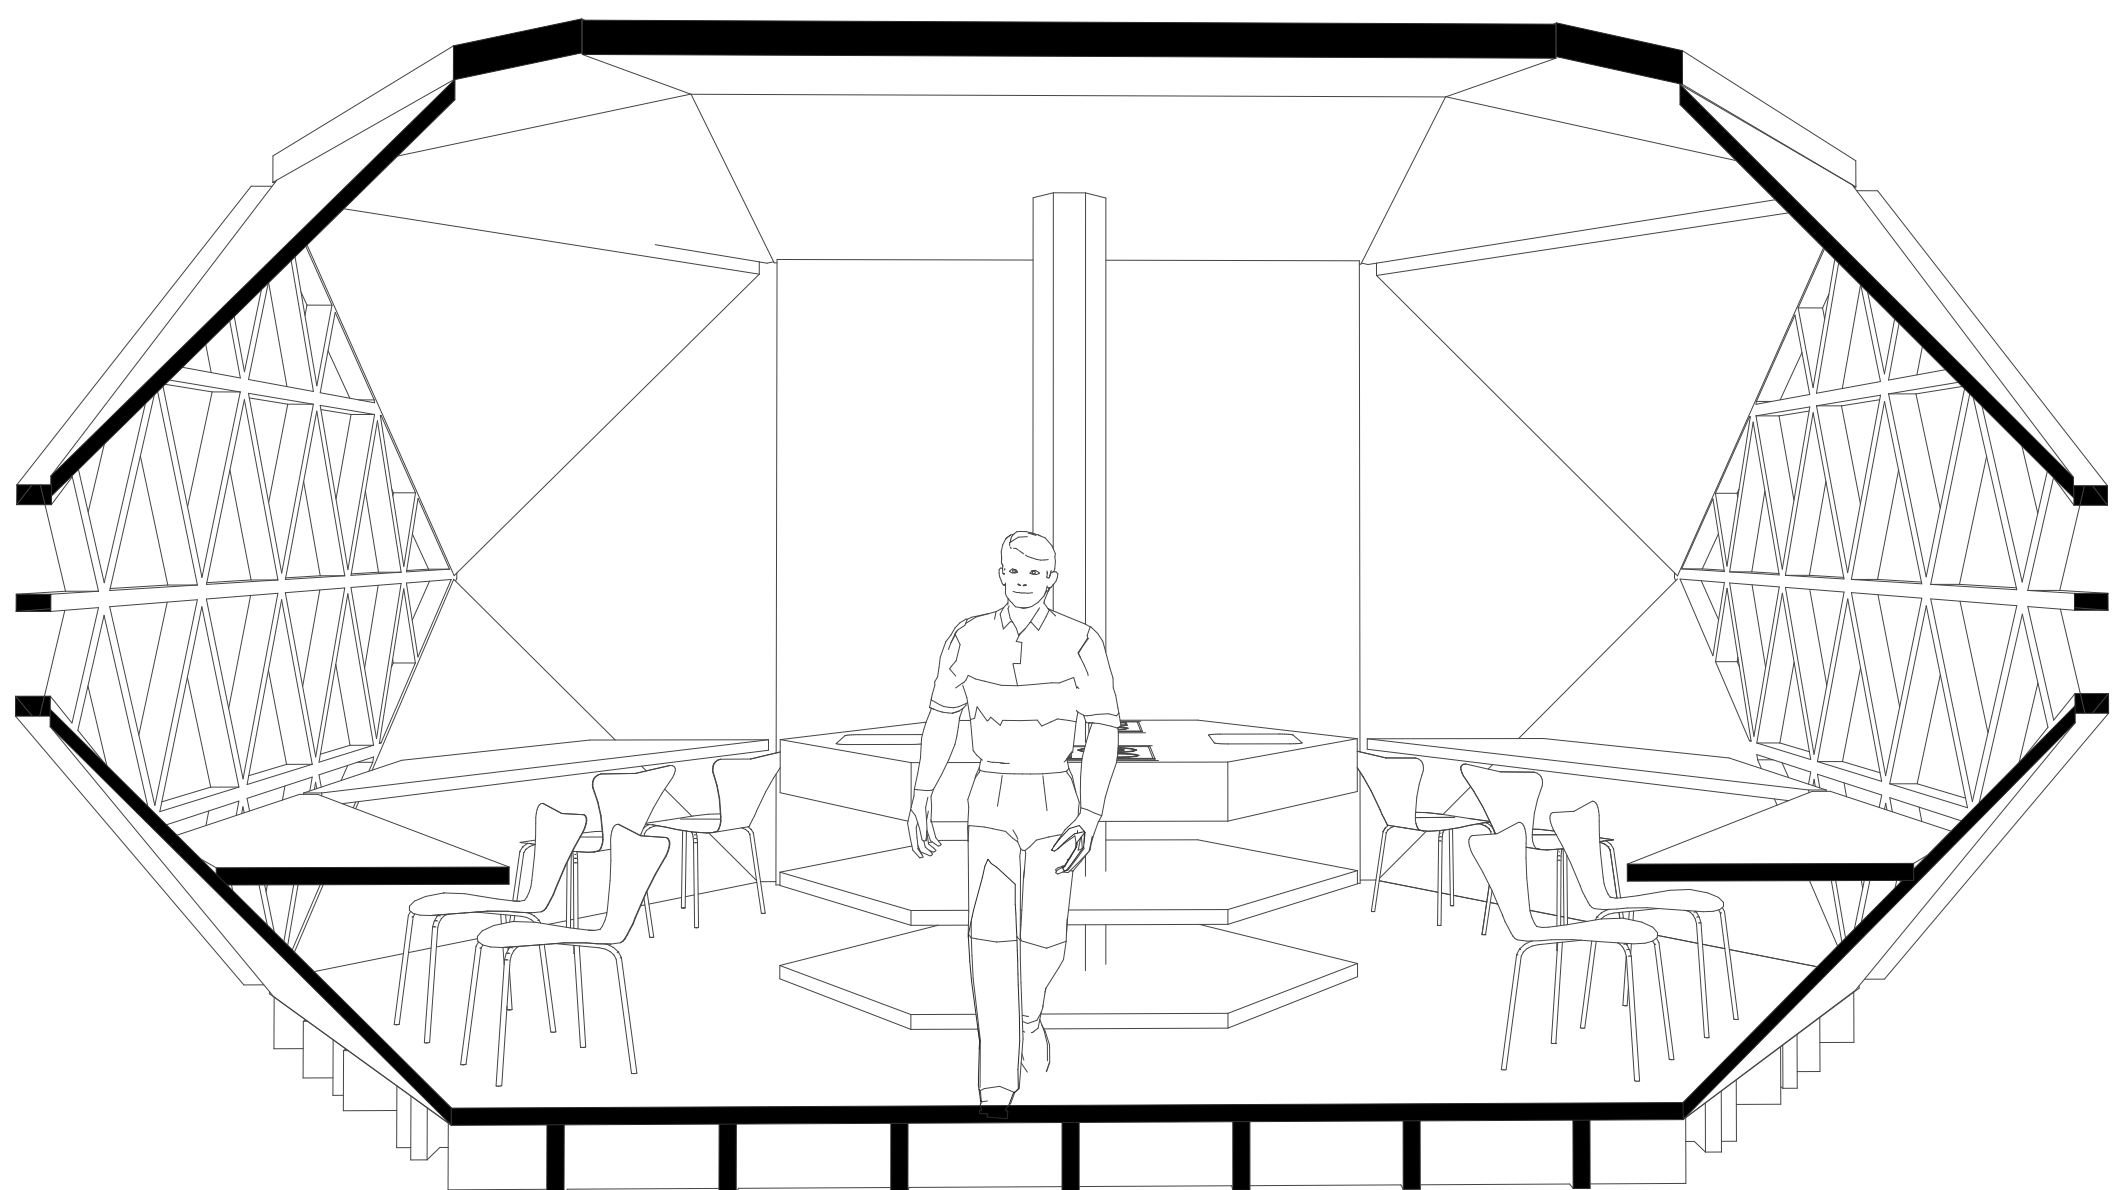

1:100 CORTE FUGADO COCINA

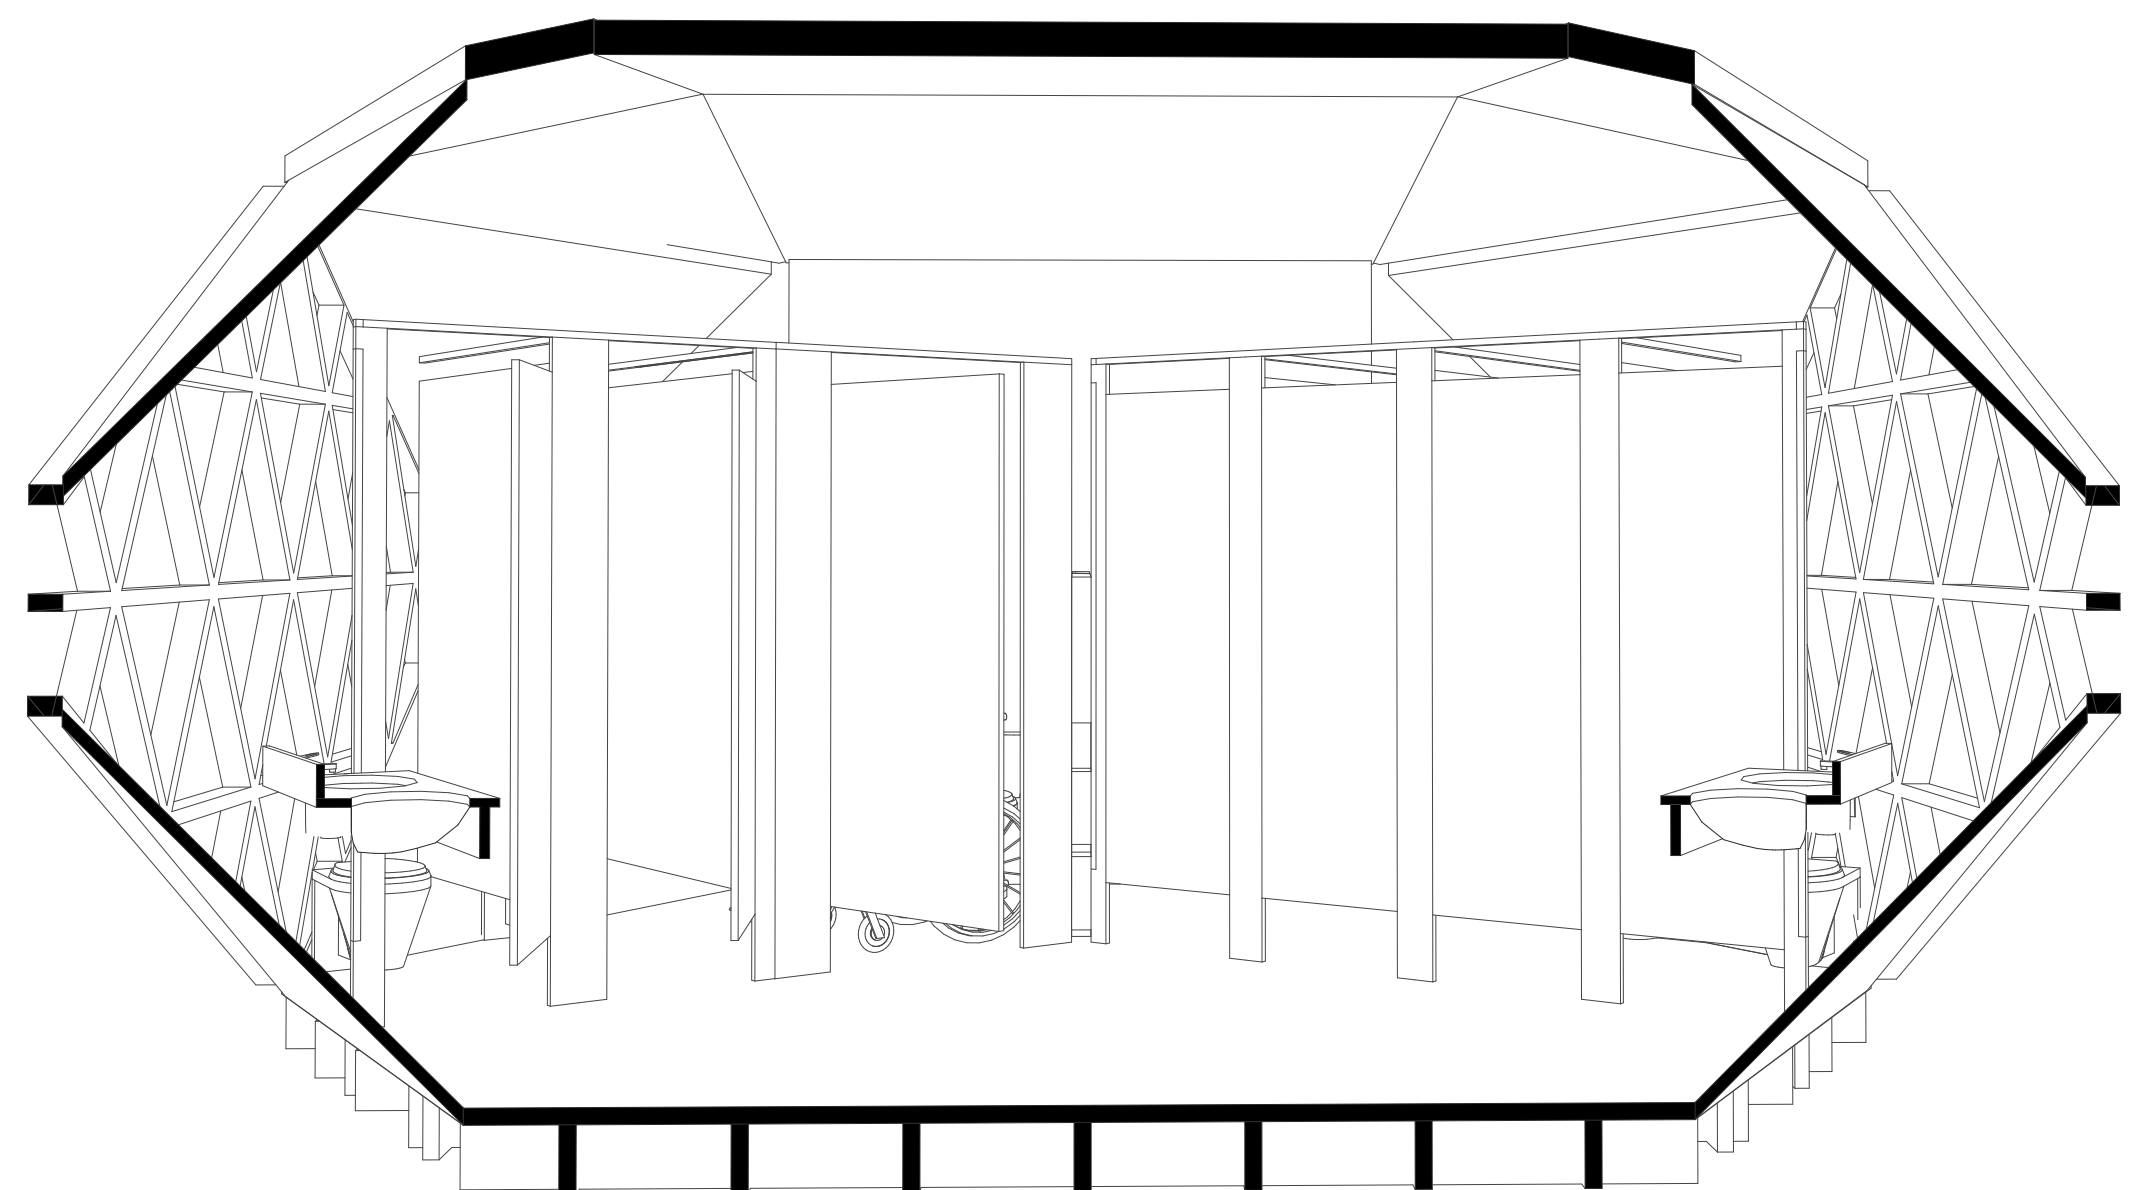

1:100 CORTE FUGADO BAÑOS