AXONOMETRIA CUBIERTA DEL PROYECTO

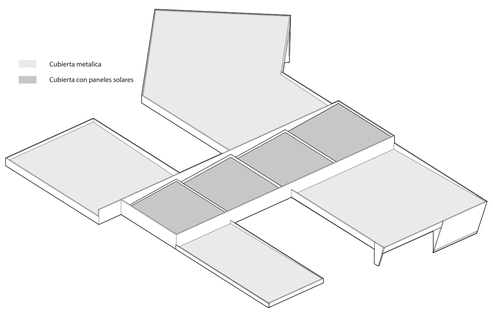

DISTRIBUCION ESPACIAL PRIMER NIVEL

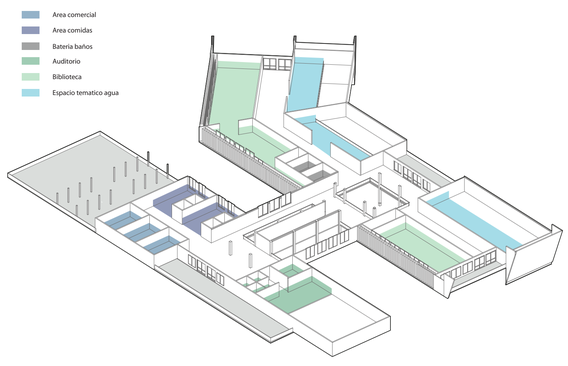

DISTRIBUCION ESPACIAL PRIMER NIVEL

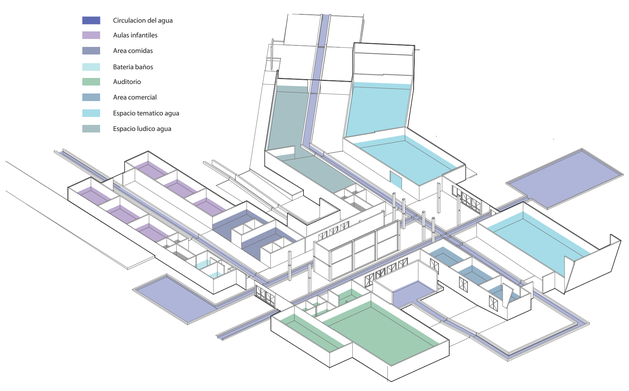

CIRCULACION BASE PROYECTO INTERIOR

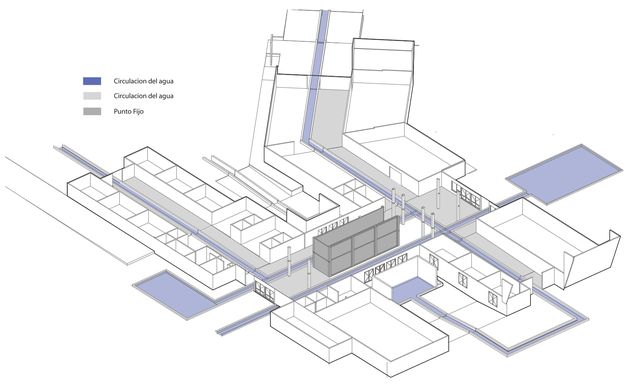

PROCESO DE IMPLANTACION

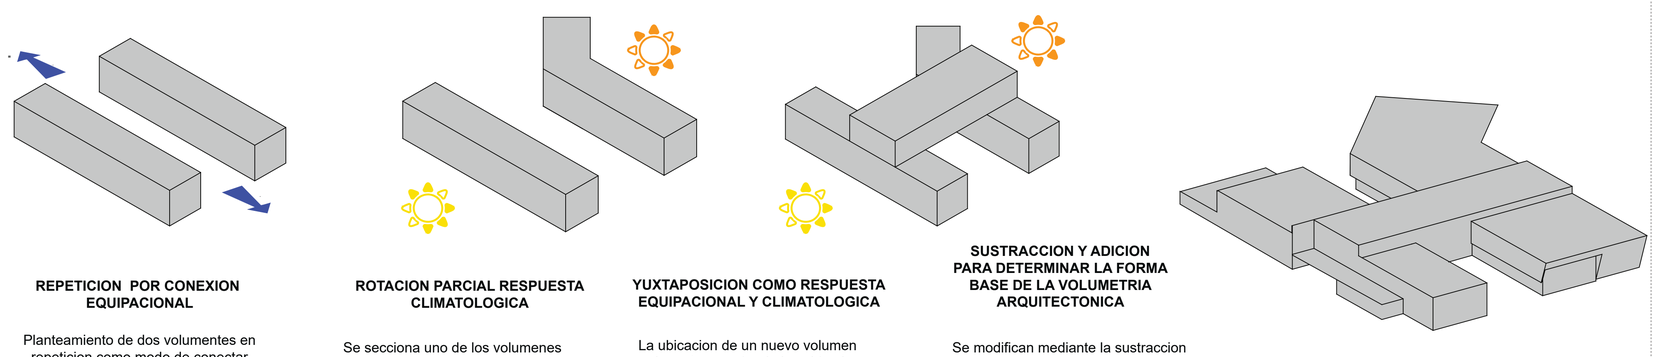

REPETICION POR CONEXION EQUIPACIONAL

Planteamiento de dos volumentes en repeticion como modo de conectar dos determinantes equipacionales mediante circulacion

ROTACION PARCIAL RESPUESTA CLIMATOLOGICA

Se secciona uno de los volumenes para responder a una propuesta de distribucion de iluminacion

YUXTAPOSICION COMO RESPUESTA EQUIPACIONAL Y CLIMATOLOGICA

La ubicacion de un nuevo volumen en la parte superior de los ubicados previamente se platea para responder a una necesidad de circulacion y maximizar el aprovechamiento climatologico

SUSTRACCION Y ADICION PARA DETERMINAR LA FORMA BASE DE LA VOLUMETRIA ARQUITECTONICA

Se modifican mediante la sustraccion y la adicion de elementos el volumen establecido para responder a las variables del proyecto

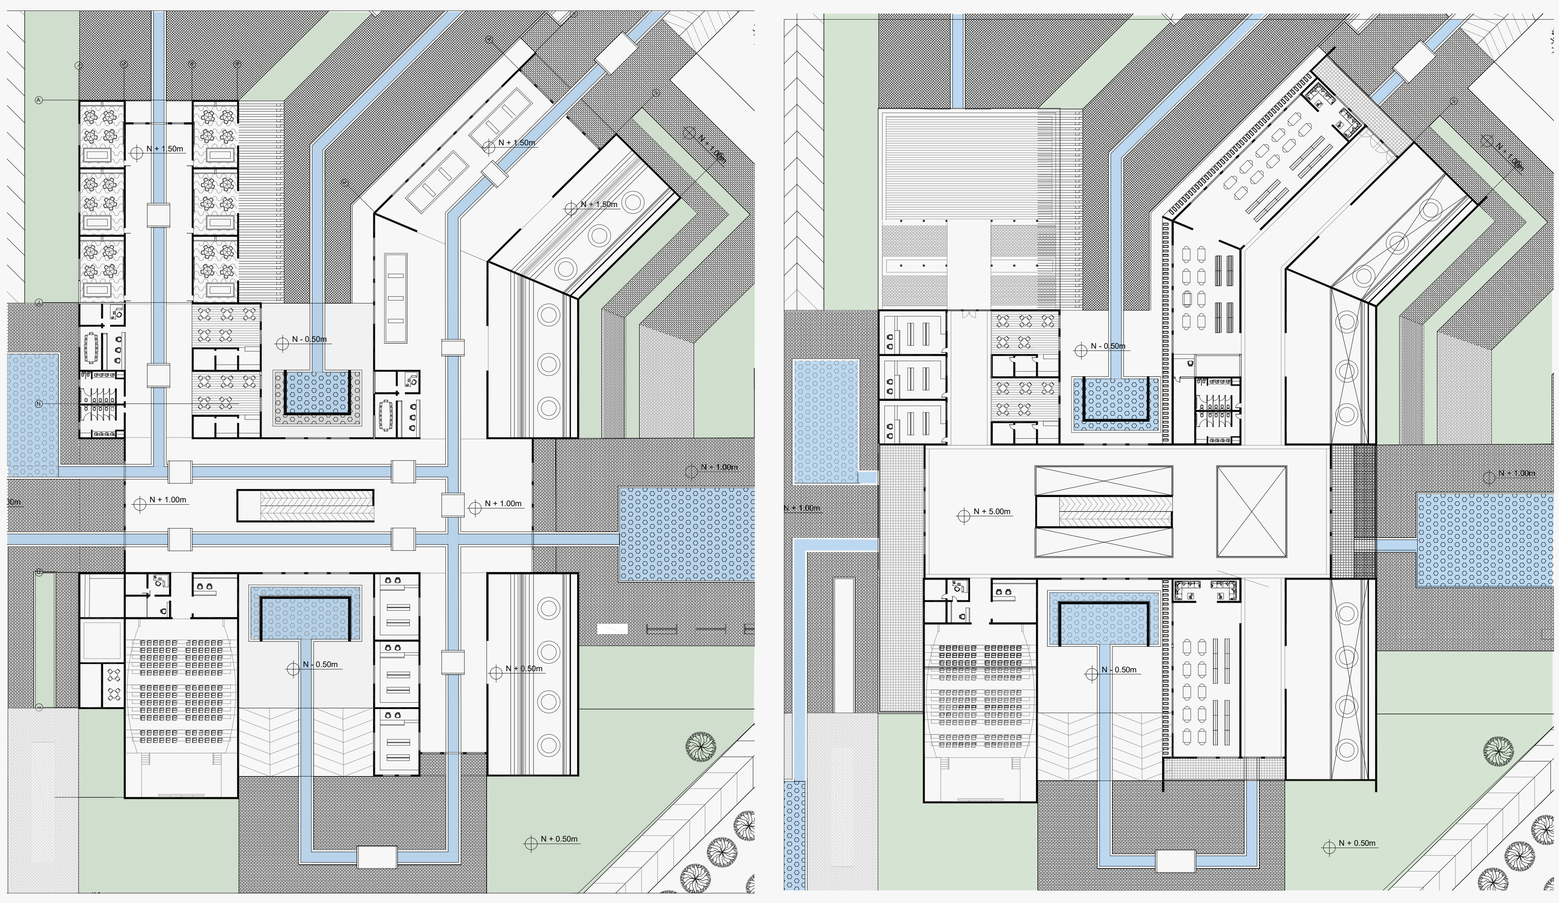

ORGANIGRAMAS, Y ZONIFICACION BASE

DISTRIBUCION ESPACIAL PROYECTO

DISTRIBUCION ESPACIAL PRIMER NIVEL

DISTRIBUCION ESPACIAL SEG NIVEL

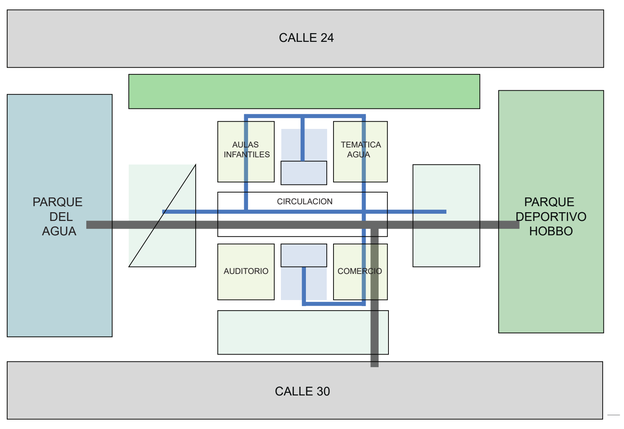

CONCEPTO ESPACIAL

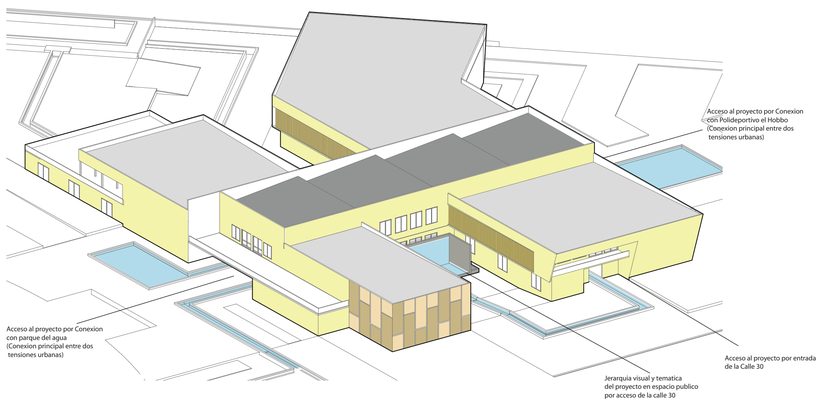

AXONOMETRIA GENERAL DEL PROYECTO

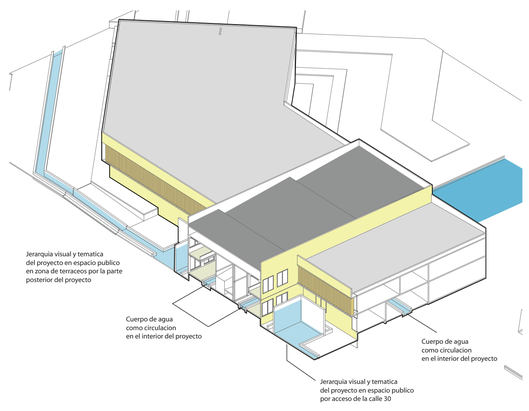

CORTE EN AXONOMETRIA POR CIRCULACIONES CENTRALES

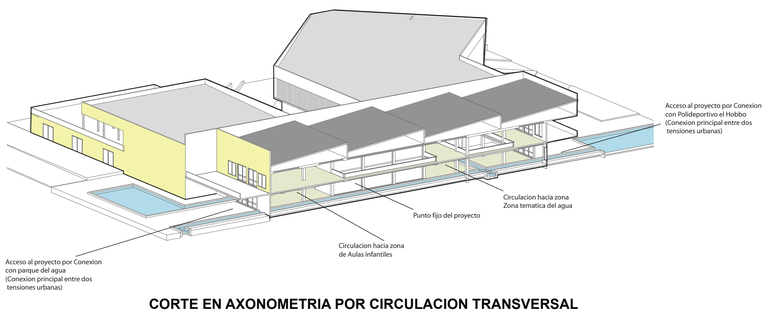

CORTE EN AXONOMETRIA POR CIRCULACION TRANSVERSAL

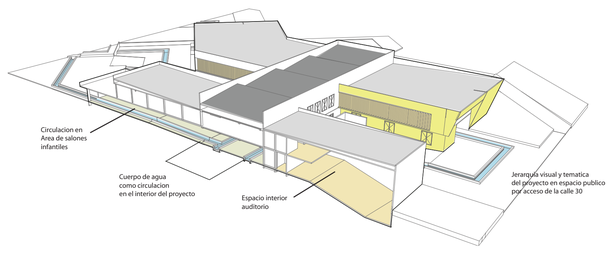

CORTE EN AXONOMETRIA POR CIRCULACION CULTURAL

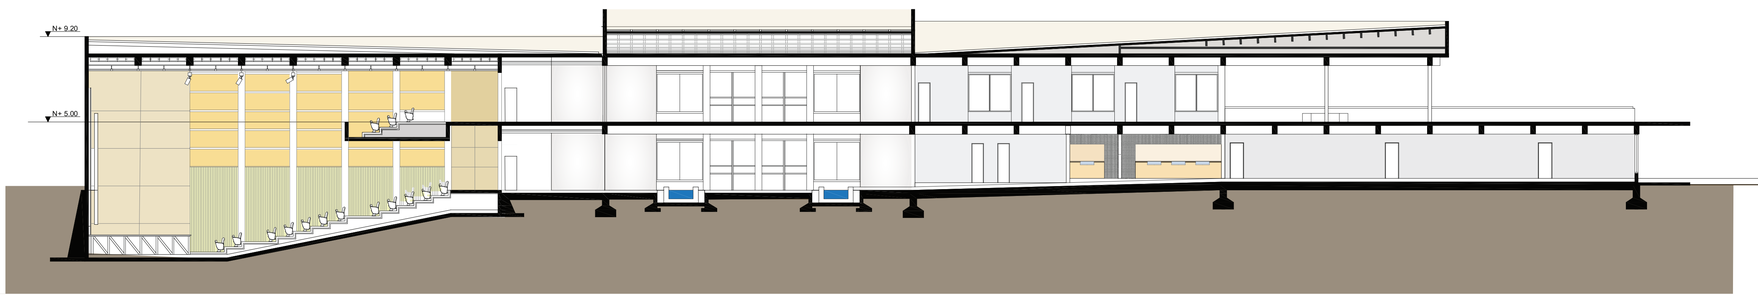

CUADRO DE AREAS

CUADRO DE AREAS PRIMER NIVEL	
Auditorio	**513**
Administracion	9
Vestibulo	52
Salon asientos primera planta	352
Vestidores	16
Sala de descanso	16
Sala de ensayos	68
Aulas infantiles	**466**
Aula 1	51
Aula 2	51
Aula 3	51
Aula 4	51
Aula 5	51
Aula 6	51
Circulacion	160
Administracion	**94**
Recepcion	17
Secretaria	9
Salon de reuniones	18
Baños hombres	25
Baños mujeres	25
Zona comercial	**153**
Salon 1	51
Salon 2	51
Salon 3	51
Zona comidas	**160**
Area comidas 1	80
Area comidas 2	80
Areas tematicas agua	**1113**
Salon tematica 1	316
Salon tematica 2	246
Salon tematico 3	252
Area interactiva 1	112
Area interactiva 2	143
Recepcion	17
Secretaria	9
Almacen	18
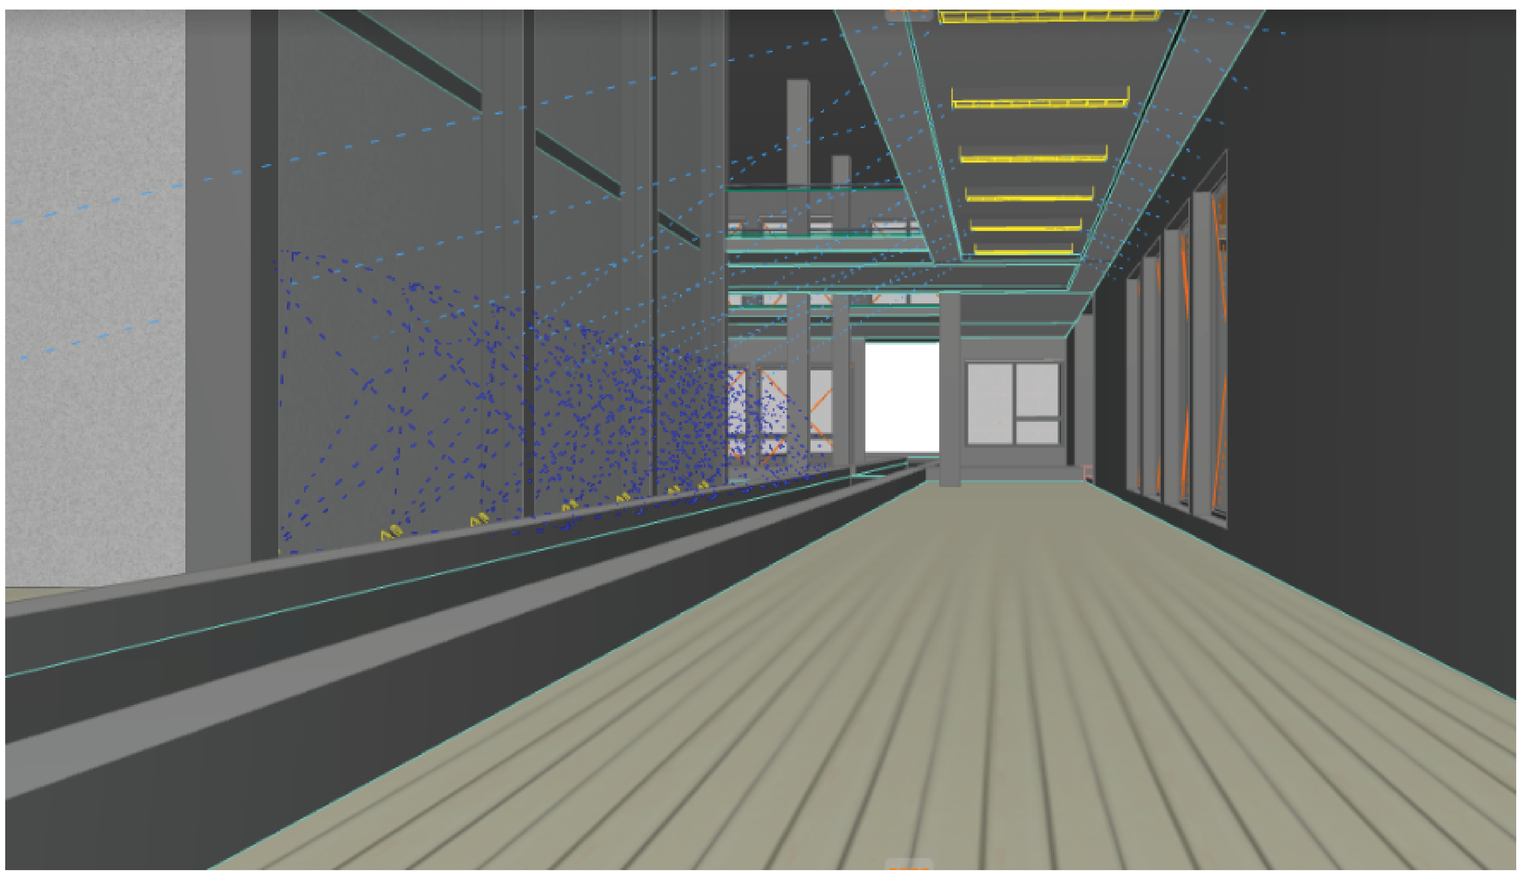
CUADRO DE AREAS SEGUNDO NIVEL	
Auditorio	**141**
Administracion	9
Vestibulo	52
Salon asientos segunda planta	80
Administracion	**94**
Atencion biblioteca	17
Secretaria	9
Salon de reuniones	18
Baños hombres	25
Baños mujeres	25
Zona comercial	**153**
Salon 1	51
Salon 2	51
Salon 3	51
Zona comidas	**160**
Area comidas 1	80
Area comidas 2	80
Areas tematicas agua	**465**
Salon tematica 1	155
Salon tematica 2	155
Salon tematico 3	155
Biblioteca	**600**
Area lectura infantil	210
Area lectura 1	140
Area lectura 2	223
Atencion	9
videoteca	18