


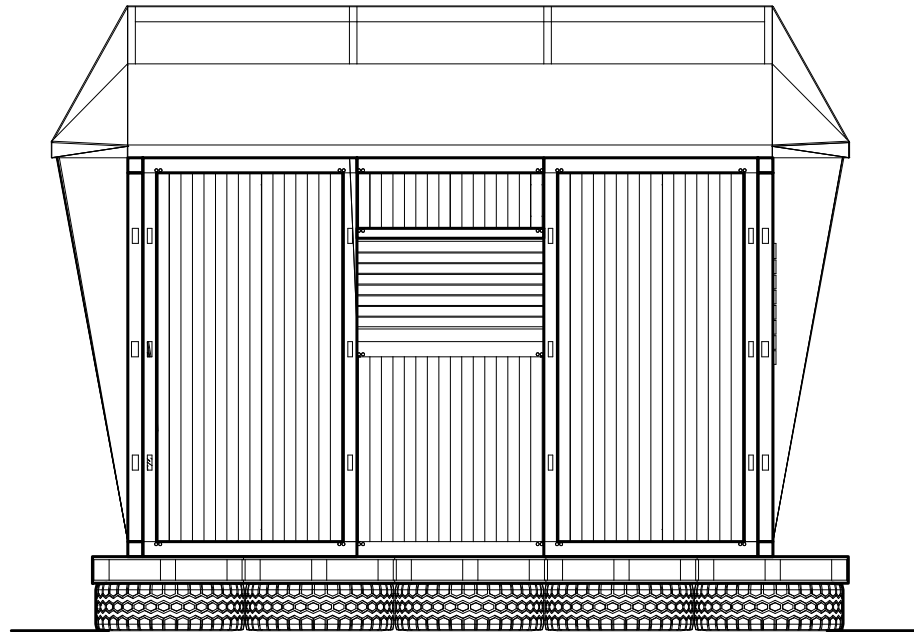

A-200

FACHADA LATERAL 2

001	30	100-V	10									
UNIVERSIDAD		La Gran Colombia										
												
PROYECTO												
BOGOTÁ 2018												
CONVENCIONES												
<table border="1"> <tr> <td colspan="3">001</td> </tr> <tr> <td>P</td> <td>M</td> <td>T</td> </tr> <tr> <td>N</td> <td>G</td> <td>H</td> </tr> </table>				001			P	M	T	N	G	H
001												
P	M	T										
N	G	H										
P. PISOS M. ACABADO MUROS T. ACABADO CIELO RASO G. GUARDAESCOBA H. NIVEL FINO												
MATERIALES												
G. GRANITO MR. MÁRMOL V. VINILO L. LADRILLO TOLETE BL. BLOQUE No.5 V. VINILO L. LADRILLO TOLETE BL. BLOQUE No.5 C. CONCRETO												
MODIFICACIONES		FECHA										
1. MODIFICACIONES		00-00-00										
PRESENTADO A:												
Arq. César Aquiles Pedraza												
POR:												
Raúl Gustavo Camacho Camilo Gómez Triana Sergio Julian Salamanaca												
PLANOS DE REFERENCIA												
1. PLANO No												
ARCHIVOS DE REFERENCIA												
1. PLANO No												
Vo. Bo. APROBACIÓN		Vo. Bo. PROPIETARIO										
ARQ. RESPONSABLE		ARQ. CONSTRUCTORA										
ASESOR DE DISEÑO		ASESOR										
CONTIENE												
Fachada Principal												
ESCALA 1 : 50		FECHA 00-00-00										
ARCHIVO formato.dwg		FECHA CORRA 00-00-00										
DIBUJO xxxxxxxxxxxxxxxxxxxx		ELABORACIÓN Mayo 2018										
REVISIÓN	PLANO No.	PLANO No.										
	A-001	01										
		DE 100										