



FACHADA LATERAL IZQUIERDA

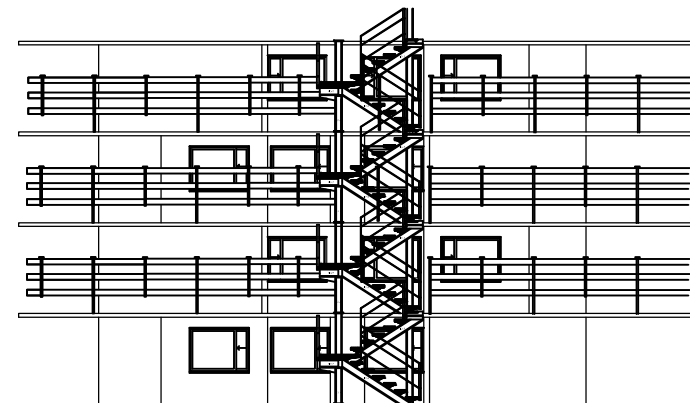

FACHADA LATERAL DERECHA

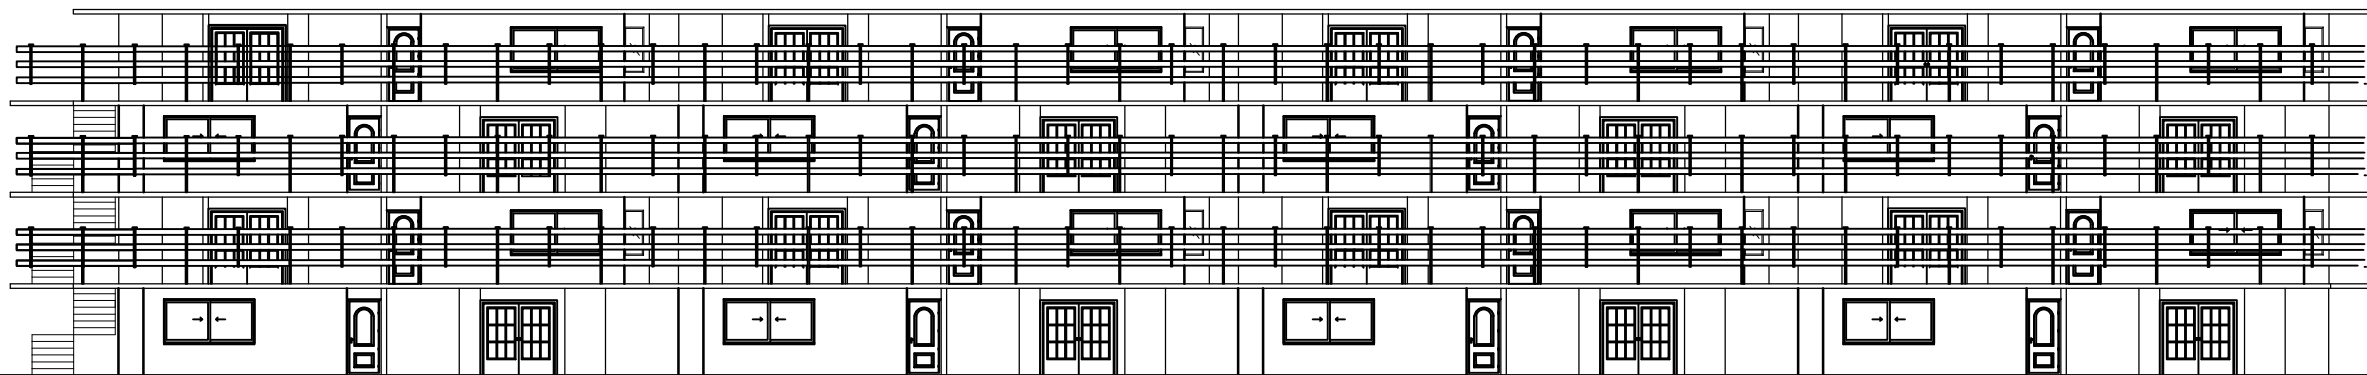

FACHADA FRONTAL

