


A6 Planta Segundo Piso 2
ESCALA 1:500

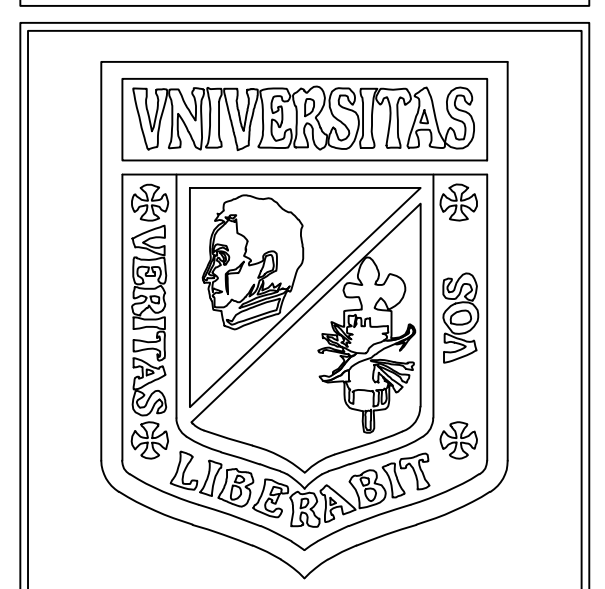

UNIVERSIDAD LA GRAN COLOMBIA
Facultad de Arquitectura



-  INDICADOR DE ORIENTACION
-  INDICADOR CORTE
-  INDICADOR FACHADA
-  INDICADOR DETALLES
-  ESCALA GRAFICA

ARQUITECTO
MARCO PINEDA


INTEGRANTES:
2001011153
2001010807
2001010332

TALLER X

PROYECTO

PLANTA
Segundo Piso 2

OBSERVACIONES:

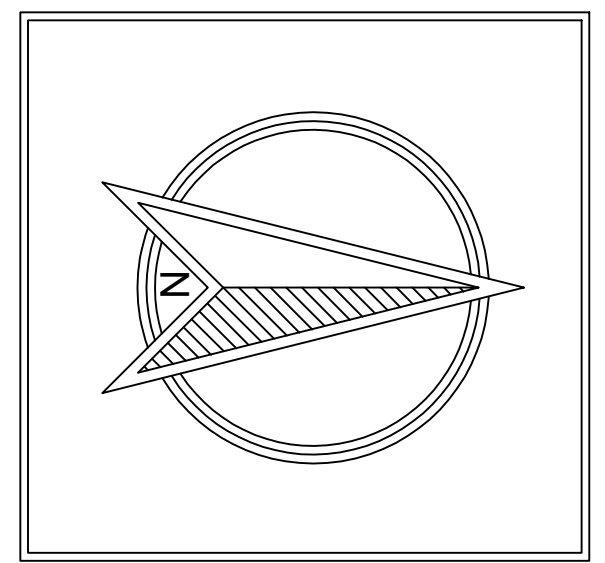

ESCALA: 1:500	FECHA: 01 DE DICIEMBRE 2014
------------------	--------------------------------

ARCHIVO: PLANIMETRIA	FECHA COPIA: 05 DE DICIEMBRE 2014
-------------------------	--------------------------------------

DIBUJO: C:\Users\TALLER X\Desktop	ELABORACION: 2001010807 2001010332 2001011153
--------------------------------------	--