

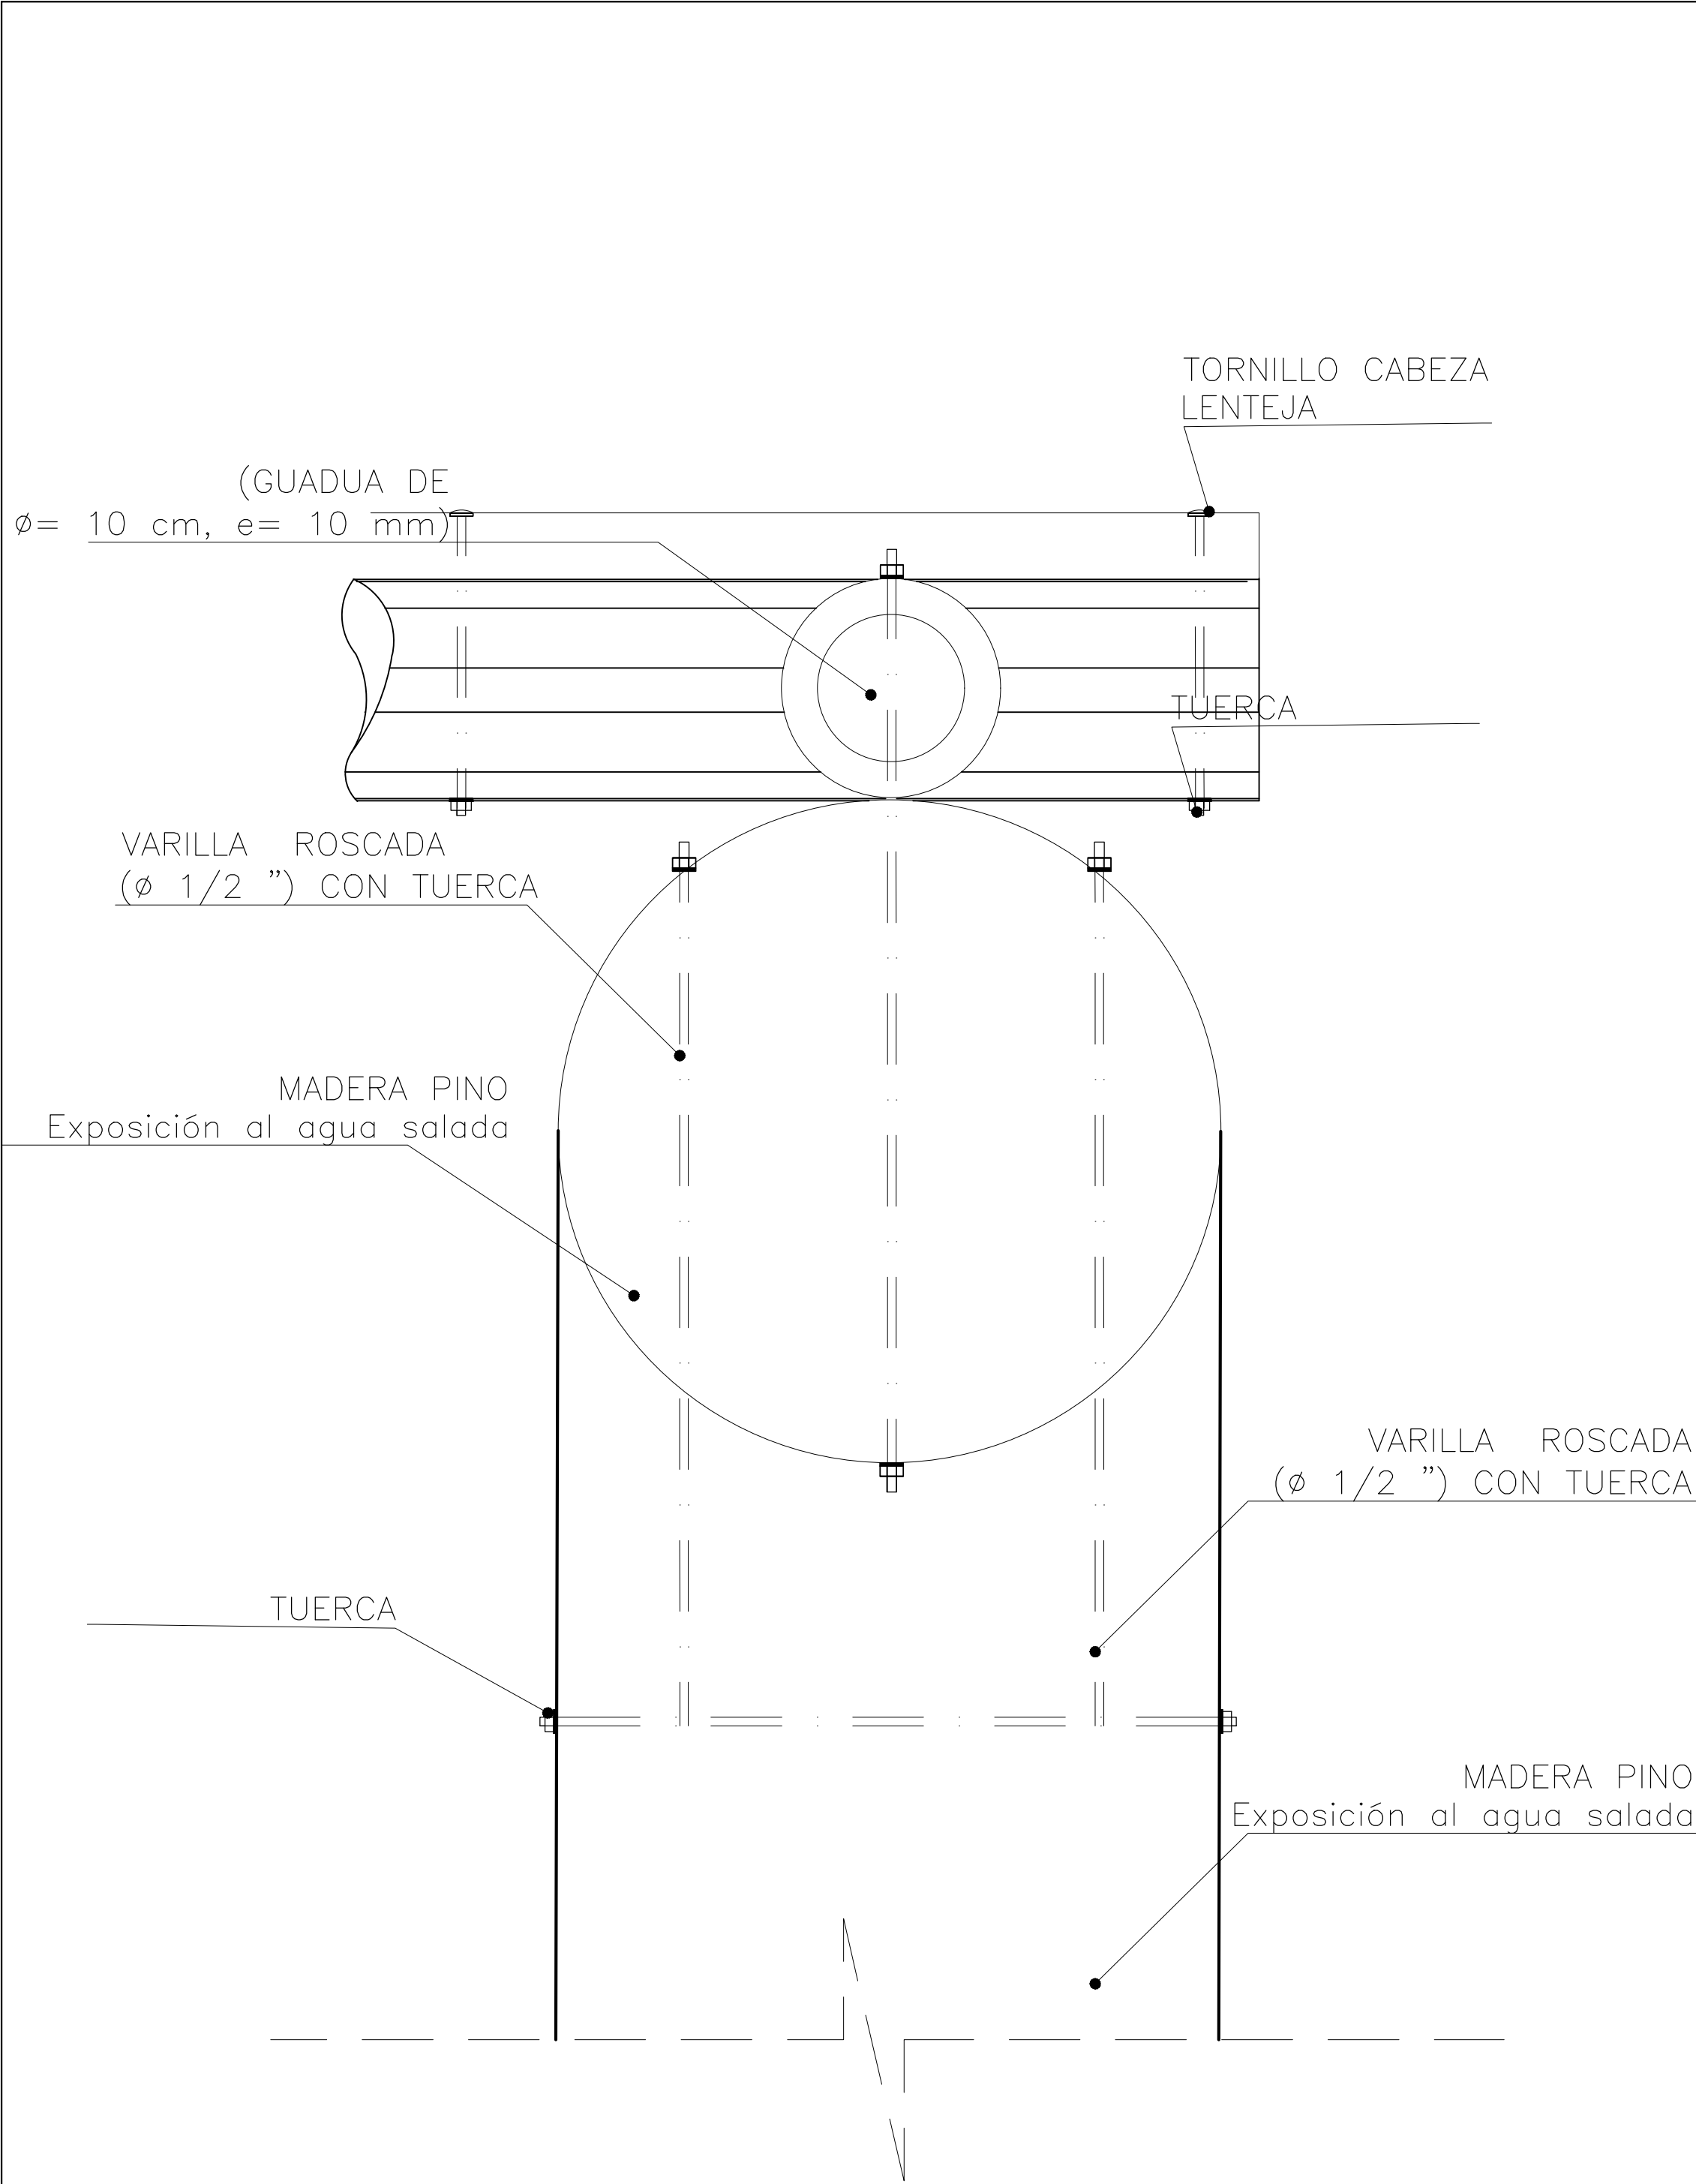
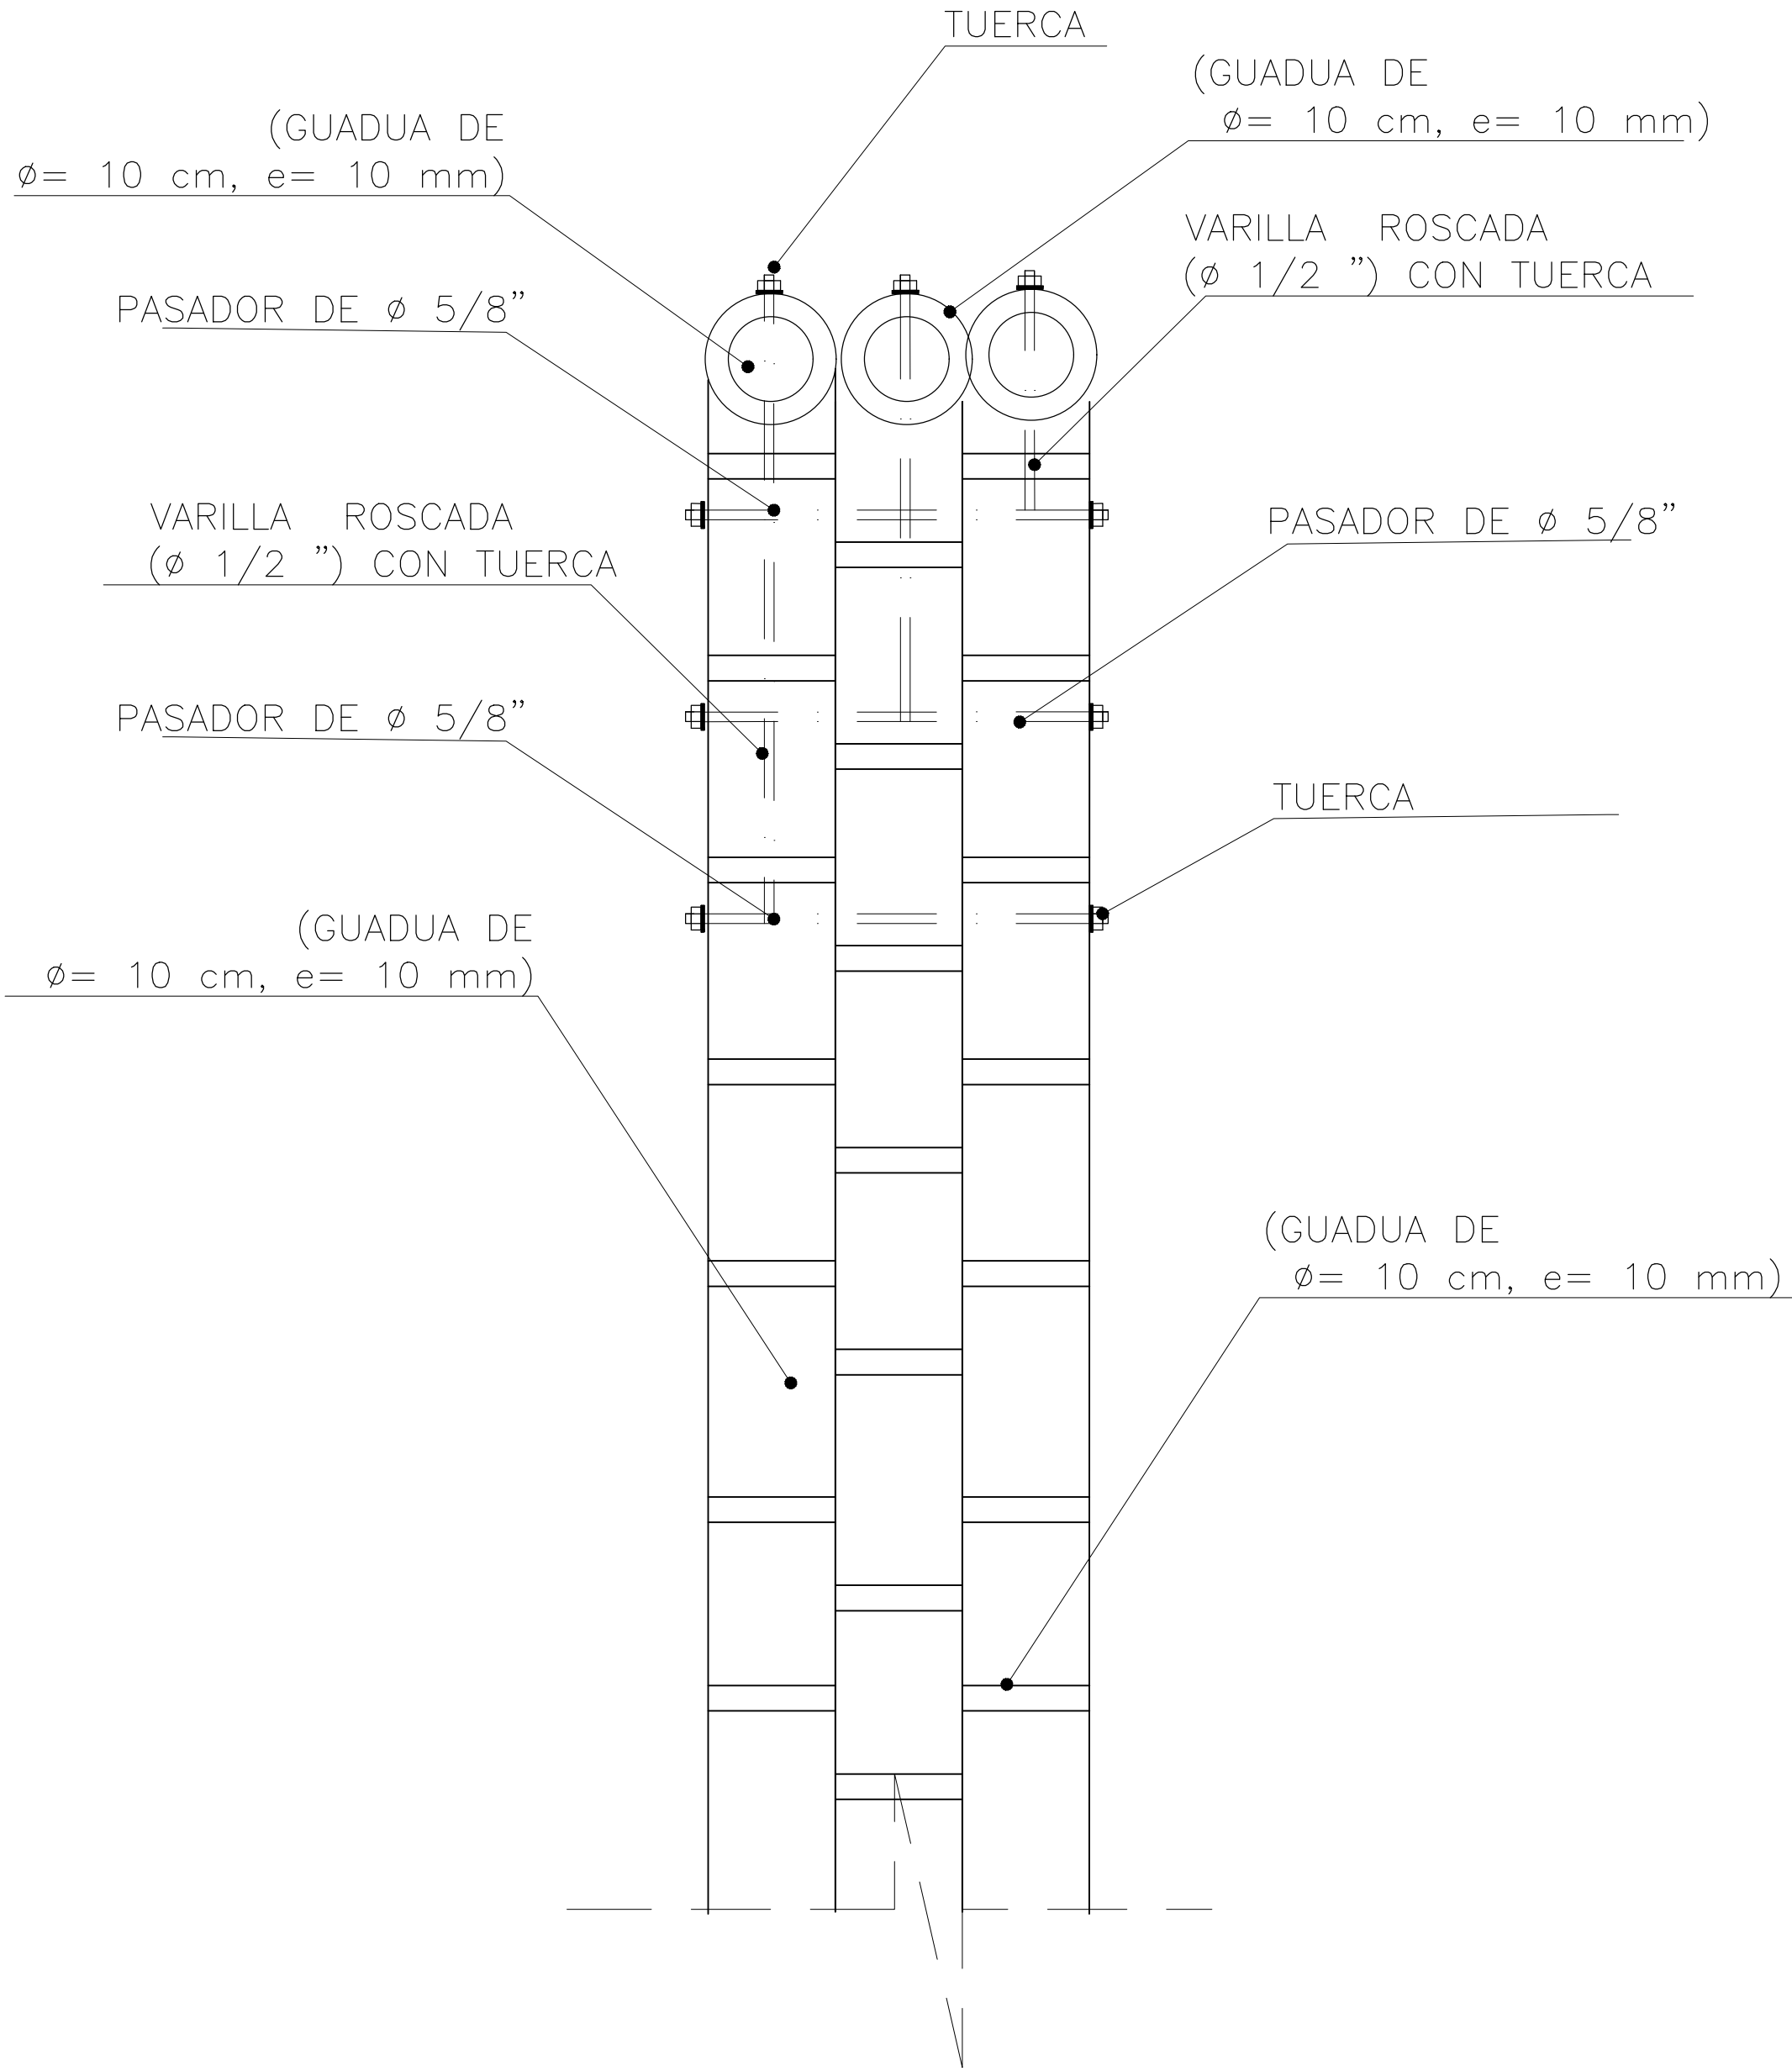


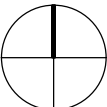

DETALLE
DETALLE UNION CIMENTACION
ESC 1:10
A-01

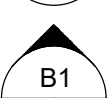

DETALLE
AMARRE DE COLUMNA A CUBIERT
ESC 1:10
A-01

6		90-A		
DE		PLANO No.		REVISION.
 UNIVERSIDAD LA GRAN COLOMBIA FACULTAD DE ARQUITECTURA				
PROYECTO				
LOCALIZACIÓN				
TURBO - ANTIOQUIA				
CONVENCIONES				
		INDICADOR DE NORTE		
		INDICADOR DE CORTE		
		INDICADOR DE DETALLE		
		INDICADOR DE ALZADO INTERIOR		
		INDICADOR DE FACHADA		
DOCENTE				
ARQ. CARLOS HINCAPIE				
ALUMNOS				
JUAN DAVID CAMARGO NAVAS YILMER RENE MARTINEZ CAMARGO OMAR ALEJANDRO PEREZ NIÑO				
TALLER				
TALLER X PROYECTO DE GRADO				
ARCHIVOS DE REFERENCIA				
1. PLANO No				
Vo. Bo. APROBACIÓN		Vo. Bo. PROPIETARIO		
ARQ. RESPONSABLE		ARQ. CONSTRUCTORA		
ASESOR DE DISEÑO		ASESOR		
CONTIENE		DETALLE DE UNION		
ESCALA		FECHA		
1:20		16-11-19		
ARCHIVO Propuesta casa.dwg		FECHA COPIA 16-11-19		
DIBUJO		ELABORACION Ago - Nov 2019		
REVISION.		PLANO No.		DE
		A-06		9