


REVISION		PLANCHA N°	DE
A-004			
 UNIVERSIDAD La Gran Colombia			
PROYECTO			
 Plan parcial de reconfiguración espacial a través de la consolidación de las dinámicas de usos de espacio público como estructura principal de organización			
CONVENCIONES.			
ARQUITECTO			
Arq. Omar David Latorre			
PROPIETARIOS			
Paula Alejandra Ardila Gutierrez Maria Alejandra Laverde Sarmiento Cristian Herley Patiño Osorio			
CONTIENE			
Localización			
			
OBSERVACIONES			
LOCALIZACION:			
28/05/2016 DIA MES AÑO			
ESCALA:	FECHA:		
1:2000	28/05/2016		
ARCHIVO:	FIRMA ARQUITECTO		
	MP.		
DIBUJO:	ELABORACION:		
REVISION:	PLANO N°	PLANCHA N°	
	A-004	DE	

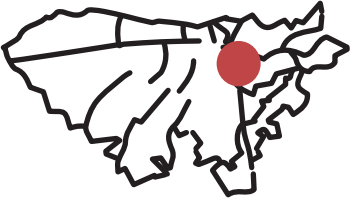

UNIDAD DE ACTUACION URBANISTICA #1			
	AREA COMERCIAL M2	AREA RESIDENCIAL M2	AREA OFICINAS
MANZANA 20	7756,83	4022,89	6661,92
MANZANA 17	6916,56	28811,39	2994,5
MANZANA 18	12770,8	11439,76	-
MANZANA 19	3675,12	4531,04	-

UNIDAD DE ACTUACION URBANISTICA #2			
	AREA COMERCIAL M2	AREA RESIDENCIAL M2	AREA OFICINAS
MANZANA 11	8896,31	-	2913,42
MANZANA 12	2025,94	6867,72	-
MANZANA 13	1753,76	-	1560,37
MANZANA 14	4989,09	5058,21	-
MANZANA 15	1998,1	6315,84	-
MANZANA 16	1306,8	-	-

UNIDAD DE ACTUACION URBANISTICA #3					
	AREA COMERCIAL M2	AREA RESIDENCIAL M2	AREA OFICINAS M2	EQUIPAMIENTO	MANUFACTURA
MANZANA 1	1154,8	2500,55	3462,3	-	-
MANZANA 2	3624,8	-	2,283	-	9258,2
MANZANA 3	2261,1	-	1518,16	-	-
MANZANA 4	2333,1	-	1880,16	-	-
MANZANA 7	3919,66	-	-	7105,17	-
MANZANA 5	1829,14	6322,62	-	-	-
MANZANA 6	2045,16	7186,45	-	-	-

UNIDAD DE ACTUACION URBANISTICA #4			
	AREA COMERCIAL M2	AREA RESIDENCIAL M2	AREA OFICINAS M2
MANZANA 8	3210,24	6165,78	-
MANZANA 10	2083,1	-	-
MANZANA 9	8256,8	6916,24	16717,84

REVISION

PLANCHA N°

DE

A-004

UNIVERSIDAD
La Gran Colombia

PROYECTO

Plan parcial de reconfiguración espacial a través de la consolidación de las dinámicas de usos de espacio público como estructura principal de organización

CONVENCIONES.

ARQUITECTO

Arq. Omar David Latorre

PROPIETARIOS

Paula Alejandra Ardila Gutierrez
Maria Alejandra Laverde Sarmiento
Cristian Herley Patiño Osorio

CONTIENE

Unidades de actuacion urbanistica

OBSERVACIONES

LOCALIZACION:

28/05/2016
DIA MES AÑO

ESCALA:

1:2000

FECHA:

28/05/2016

ARCHIVO:

FIRMA ARQUITECTO

MP.

DIBUJO:

ELABORACION:

REVISION

PLAND N°


A-004

PLANCHA N°

DE



MALLA VIAL INTERMEDIA Y LOCAL (M.V.I.L.)			
MALLA VIAL LOCAL CR. 14 (AMPLIACION)	Calzada	1,063.04	1,665.63
	Andenes	602.59	
MALLA VIAL LOCAL INTERVENCION CR. 13A	Calzada	262.12	668.61
	Andenes	406.49	
MALLA VIAL LOCAL CR. 11	Calzada		0.00
	Andenes		
MALLA VIAL LOCAL CR. 12A	Calzada	461.68	751.48
	Andenes	289.80	
MALLA VIAL LOCAL CR. 12	Calzada	474.76	843.05
	Andenes	368.29	
MALLA VIAL LOCAL CR. 13	Calzada	2,245.57	4,449.57
	Andenes	2,204.00	
MALLA VIAL LOCAL CLL 12B	Calzada	182.24	665.54
	Andenes	483.30	
MALLA VIAL LOCAL CLL 12	Calzada	757.56	2,172.10
	Andenes	1,414.54	
MALLA VIAL LOCAL CLL 11	Calzada	948.48	1,563.19
	Andenes	614.71	
MALLA VIAL LOCAL CLL 10	Calzada	334.99	460.68
	Andenes	125.69	
MALLA VIAL LOCAL CLL 9	Calzada		0.00
	Andenes		
TOTAL		CALZADA	ANDEN
		6,730.44	6,509.41
		13,239.85	
		25,30	
EDIFICACIONES PERMANENTES BIC Y ADYAENTES Y COLINDANTES			
BIC PERMANENTES		1,342.75	
NO BIC PERMANENTES ADYACENTES		323.27	
NO BIC PERMANENTES COLINDANTES (AISLAMIENTOS NO SE SUMAN AL TOTAL)		550.83	

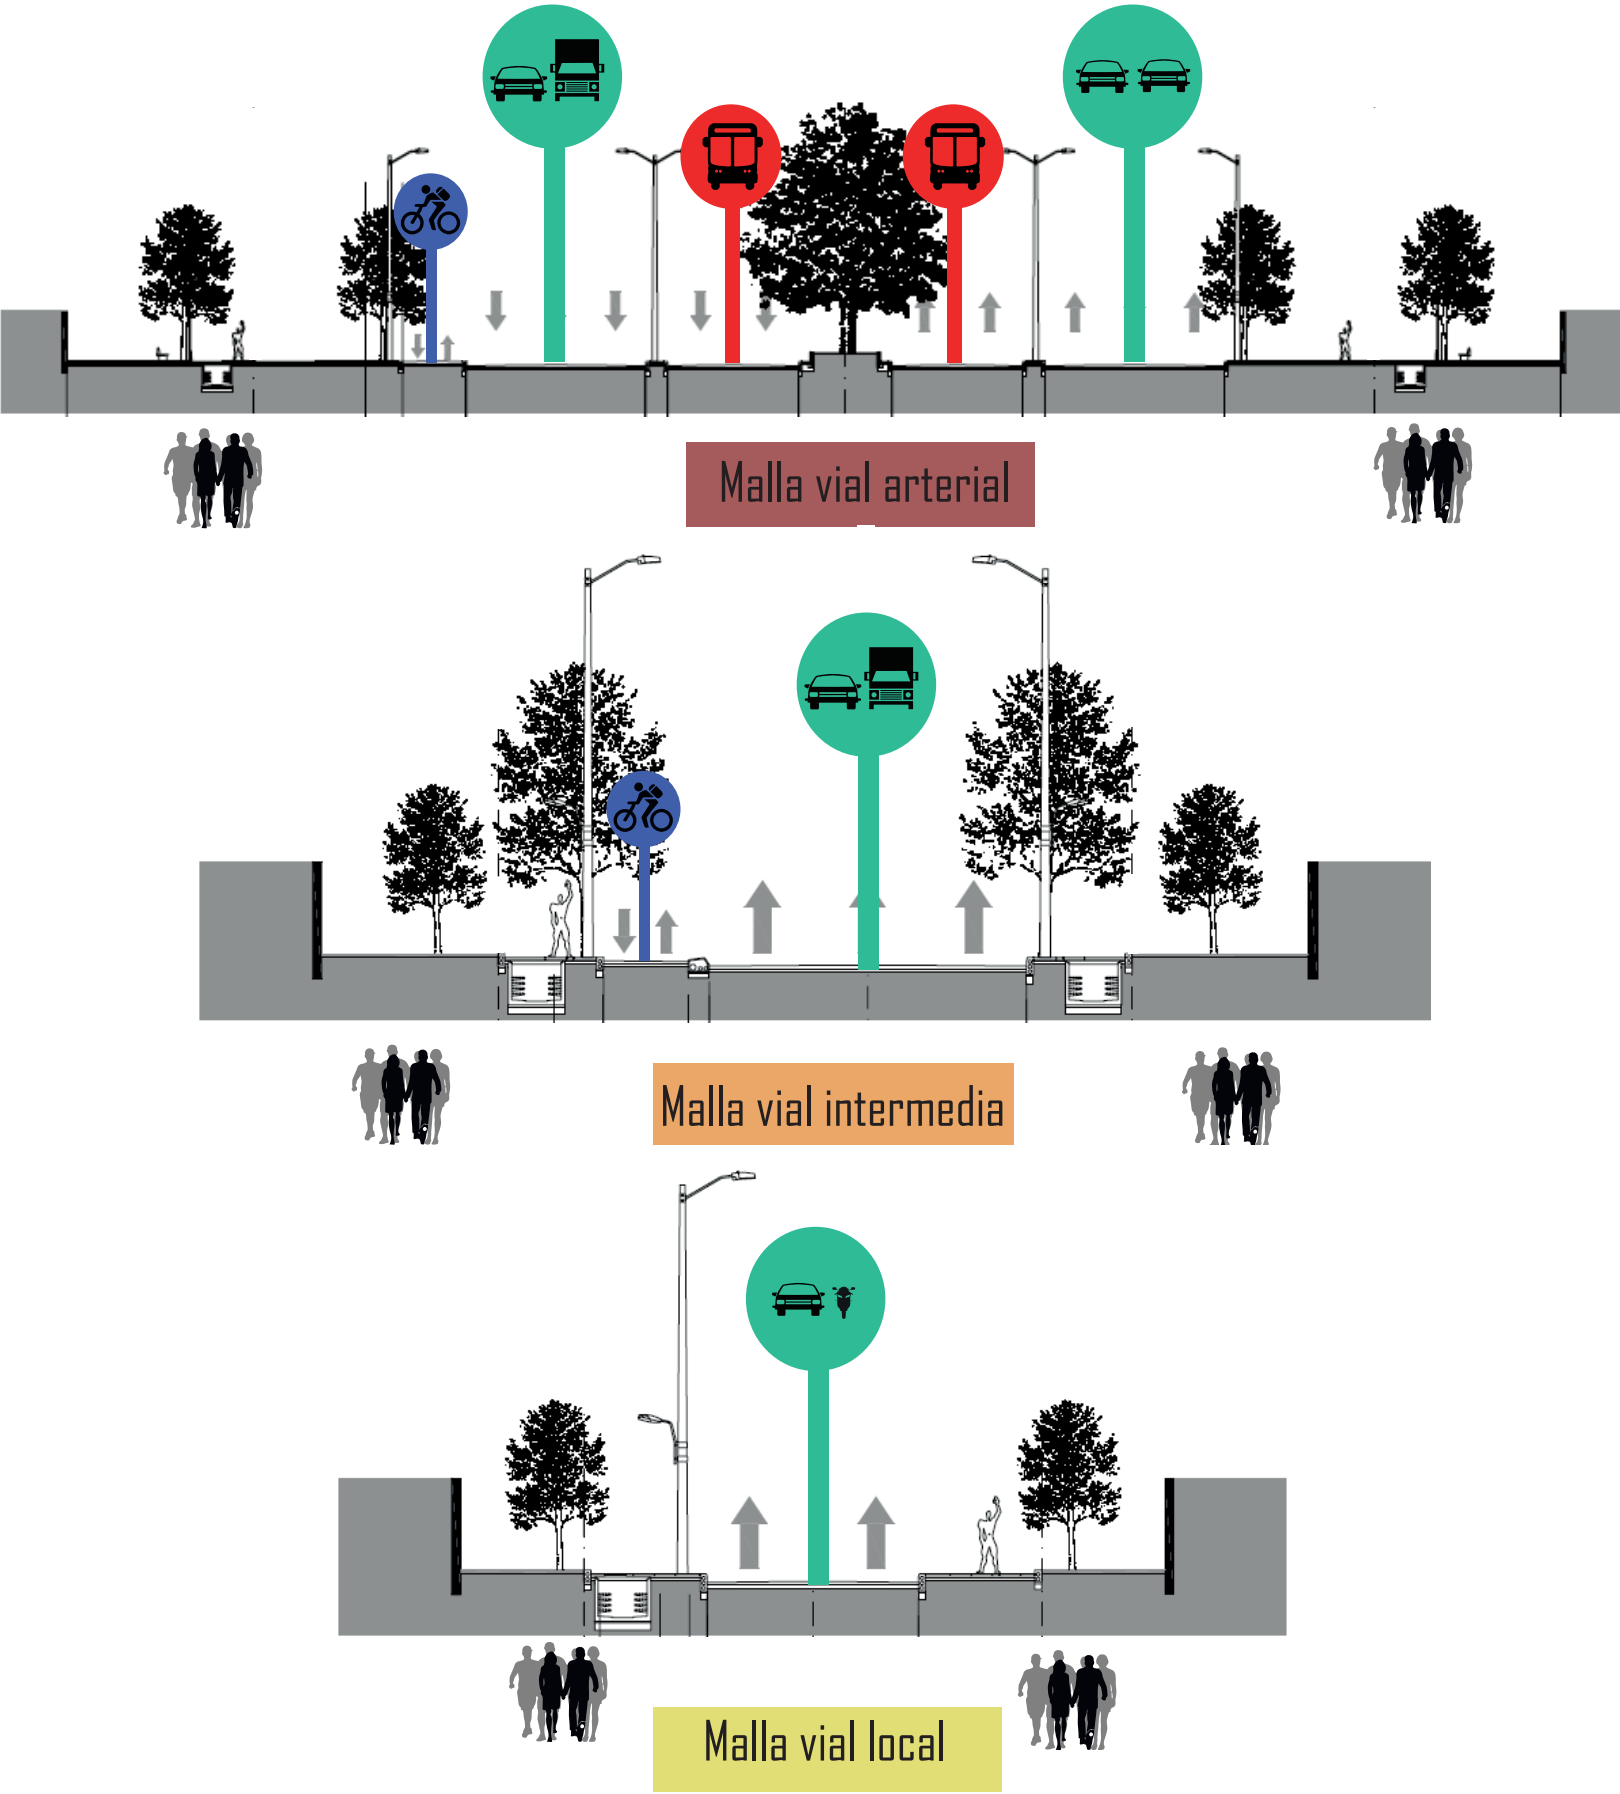

REVISION

PLANCHA N°

PLANO N°

DE

A-004

UNIVERSIDAD
La Gran Colombia

PROYECTO

Plan parcial de reconfiguración espacial a través de la consolidación de las dinámicas de usos de espacio público como estructura principal de organización

CONVENCIONES.

ARQUITECTO

Arq. Omar David Latorre

PROPIETARIOS

Paula Alejandra Ardila Gutierrez
Maria Alejandra Laverde Sarmiento
Cristian Herley Patiño Osorio

CONTIENE

Afectaciones viales

OBSERVACIONES

LOCALIZACION:

28/05/2016
DIA MES AÑO

ESCALA:

1:2000

FECHA:

28/05/2016

ARCHIVO:

FIRMA ARQUITECTO

MP.

DIBUJO:

ELABORACION:


REVISION:

PLANO N°

PLANCHA N°

A-004

DE.

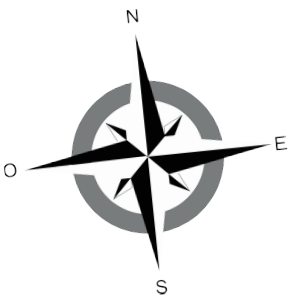

AREA BRUTA (A.B.)		80,568.79	
TOTAL			147,18
MALLA VIAL ARTERIAL PPAL. (M.V.A.P.)			
AV. JIMENEZ	Calzada	2,432.72	3,987.49
	Andenes	1,554.77	
AV CARRERA 10	Calzada	1,535.01	2,302.90
	Andenes	767.89	
AV CARACAS	Calzada	7,346.97	9,207.89
	Andenes	1,860.92	
TOTAL		CALZADA	ANDENES
		11,314.70	4,183.58
		15,498.28	
			21,61
ESPACIOS PUBLICOS PLAZAS Y PLAZOLETAS (E.P.)			
PLAZOLETA ANTONIO NARINO		15,331.01	
PLAZOLETA PUNTO DE ENCUENTRO		819.97	
PLAZOLETA HUELLA DE LOS MARTIRES		1,054.41	
TOTAL		17,205.39	

REVISION

PLANCHA N°

PLANO N°

DE.

A-004



UNIVERSITAS
LIBERABIT

UNIVERSIDAD
La Gran Colombia

PROYECTO



Plan parcial de reconfiguración espacial a través de la consolidación de las dinámicas de usos de espacio público como estructura principal de organización

CONVENCIONES.

ARQUITECTO


Arq. Omar David Latorre

PROPIETARIOS

Paula Alejandra Ardila Gutierrez
Maria Alejandra Laverde Sarmiento
Cristian Herley Patiño Osorio

CONTIENE

Delimitación espacio público y alturas

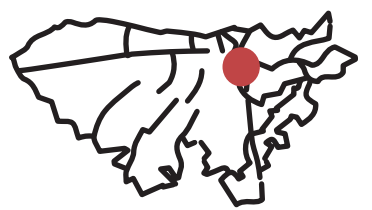

OBSERVACIONES

LOCALIZACION:

28/05/2016
DIA MES AÑO

ESCALA:

1:2000

FECHA:

28/05/2016

ARCHIVO:

FIRMA ARQUITECTO

MP.

DIBUJO:

ELABORACION:

REVISION

PLANO N°

PLANCHA N°

A-004

DE.