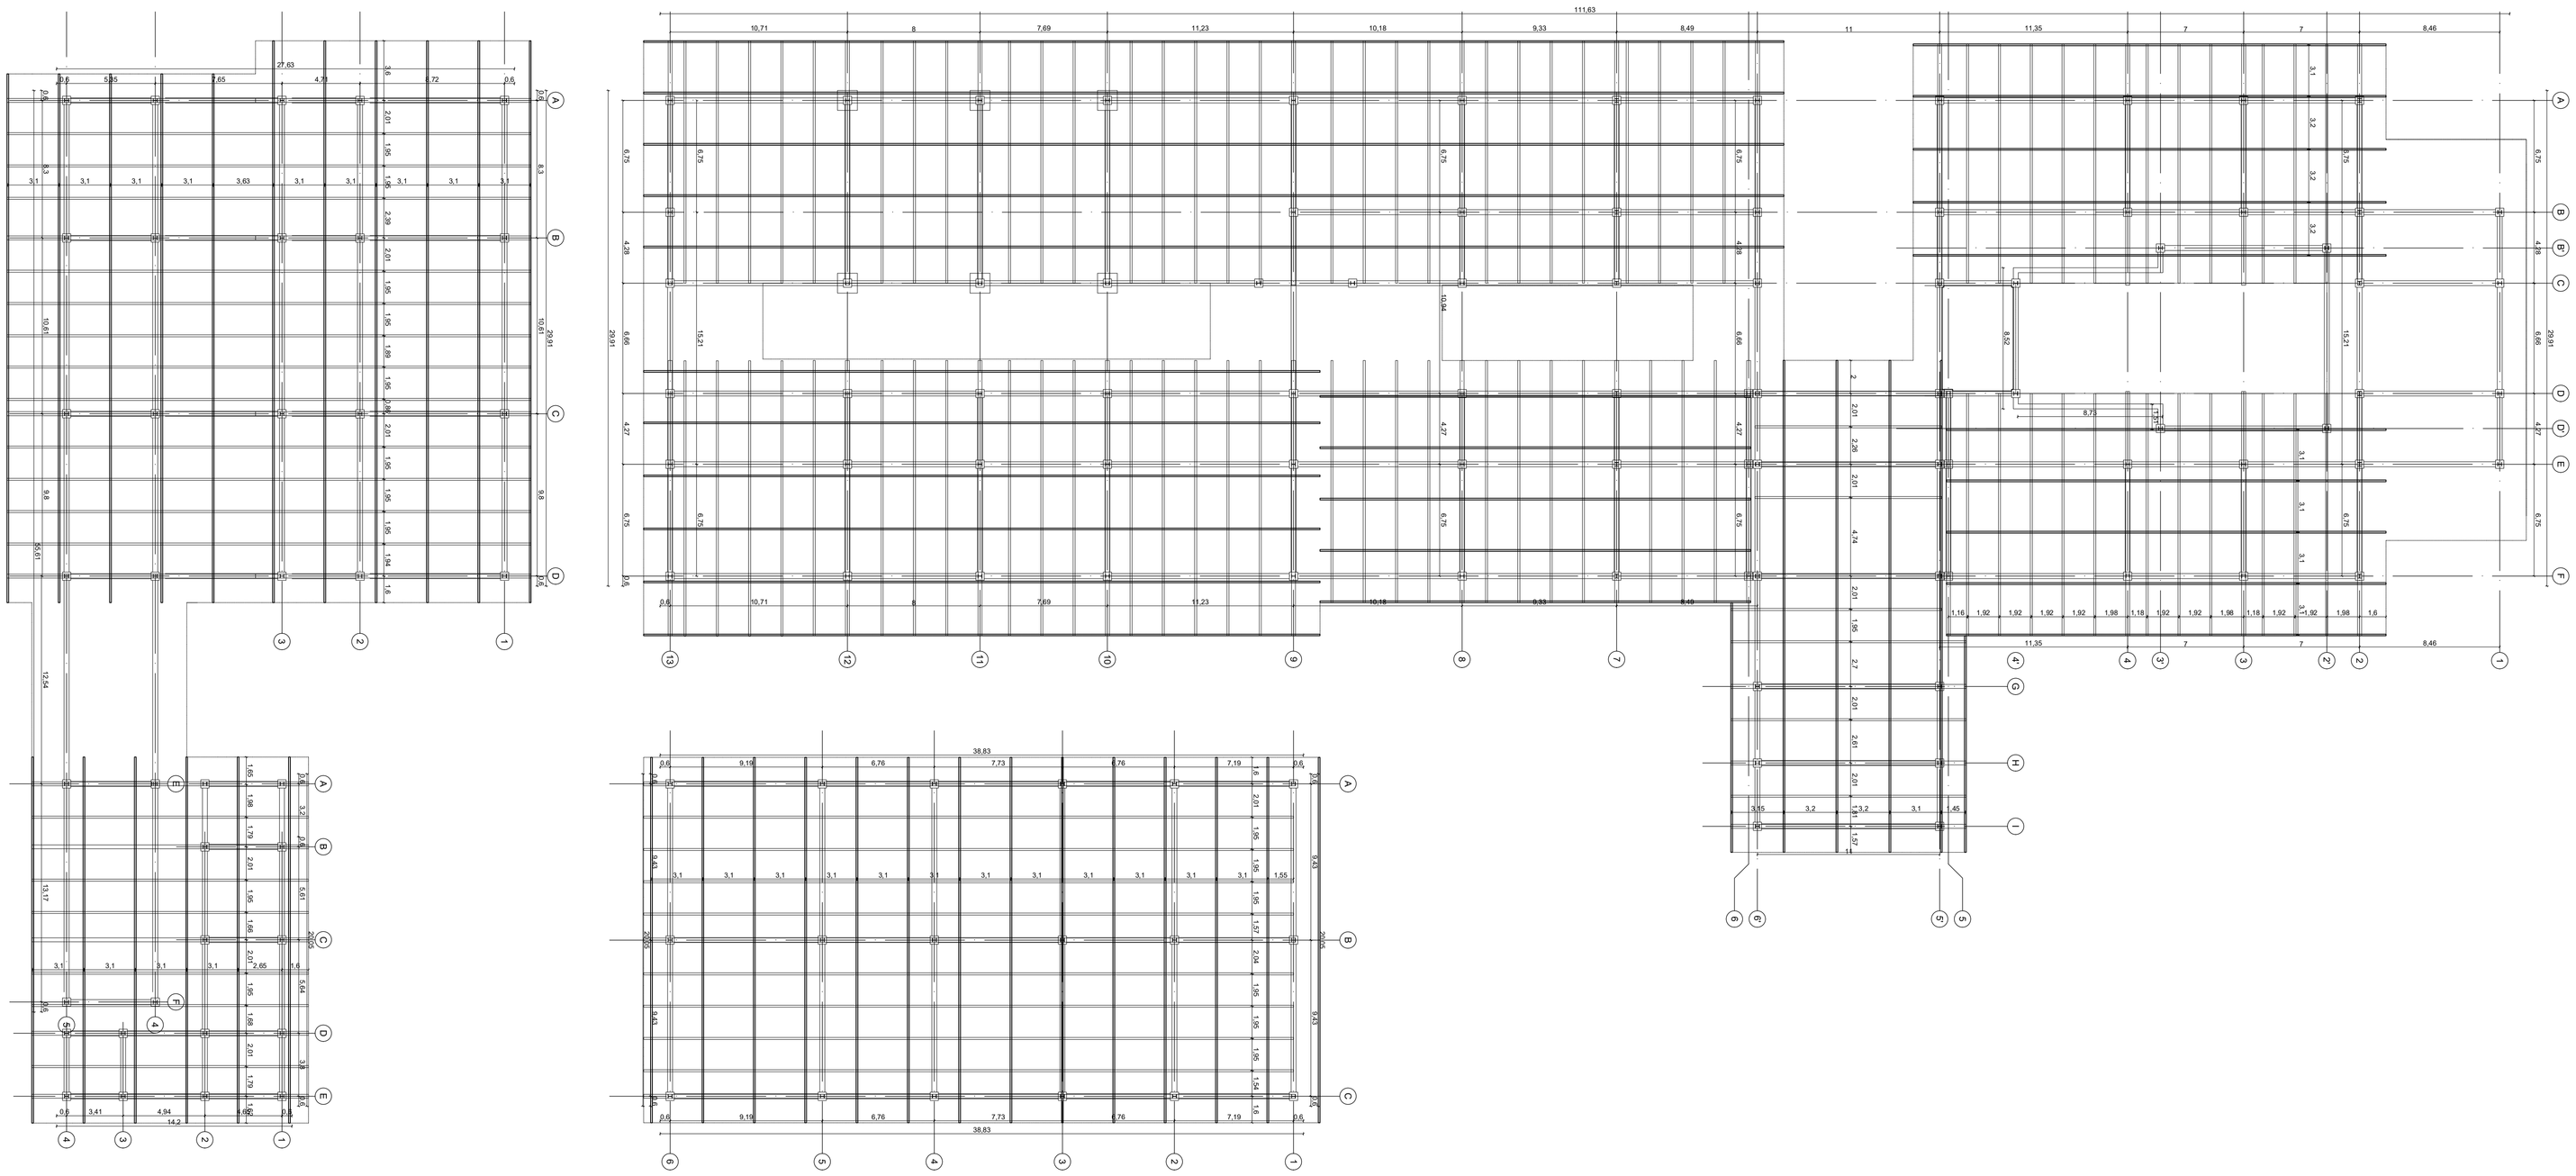

A PLANTA DE ESTRUCTURA CUBIERTA
ESC.1:200

REVISIÓN: | PLANO Nº: A-005 | PLANCHA Nº: 005 | DE: 020

UNIVERSIDAD La Gran Colombia
Fundada en 1951

PROYECTO

SIMBIOSIS SOCIAL.
ESPACIOS PARA LA RESOCIALIZACIÓN MASCULINA EN UN CENTRO PENITENCIARIO DE MINIMA SEGURIDAD PARA EL SUROCCIDENTE DE COLOMBIA

CONVENCIONES.

Indicador del norte

B I
AD-001
Indicador de corte

ELABORACIÓN

C.c. 1.073.248.701
C.c. 1.022.415.970

CONTIENE

Planta de estructura cubierta

OBSERVACIONES

LOCALIZACION:
VÍA TELLO-NEIVA

ESCALA:	FECHA:
INDICADA	31 05 19 (día mes año)

REVISION:	PLANO Nº:	PLANCHA Nº: 005
	A-005	DE: 020